

AYUNTAMIENTO DE PAMPLONA.
PLAN ESPECIAL DE REFORMA INTERIOR DE I Y II ENSANCHE

NORMATIVA URBANISTICA


AYUNTAMIENTO DE PAMPLONA.
PLAN ESPECIAL DE REFORMA INTERIOR DE I Y II ENSANCHE

NORMATIVA URBANISTICA


LOCALIZACIÓN	UNIDAD INTEGRADA	ZONA	UNIDAD BASICA	LOCALIZACIÓN	UNIDAD INTEGRADA	ZONA	UNIDAD BASICA
AVDA. CARLOS III, AVDA. SAN IGNACIO, C/ CORTES DE NAVARRA	XV	Z.O.R.-1	213	AVDA. CARLOS III, AVDA. SAN IGNACIO, C/ CORTES DE NAVARRA	XV	Z.O.R.-1	213



PLANO DE SITUACION. e: 1/15000

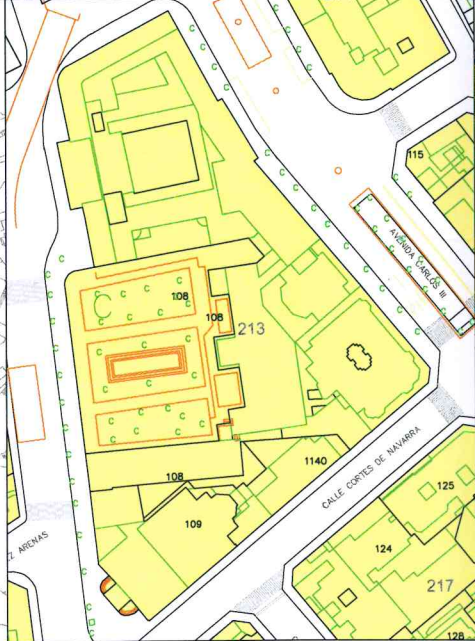

PARCELARIO Y ALINEACION OFICIAL e aprox: 1/2000

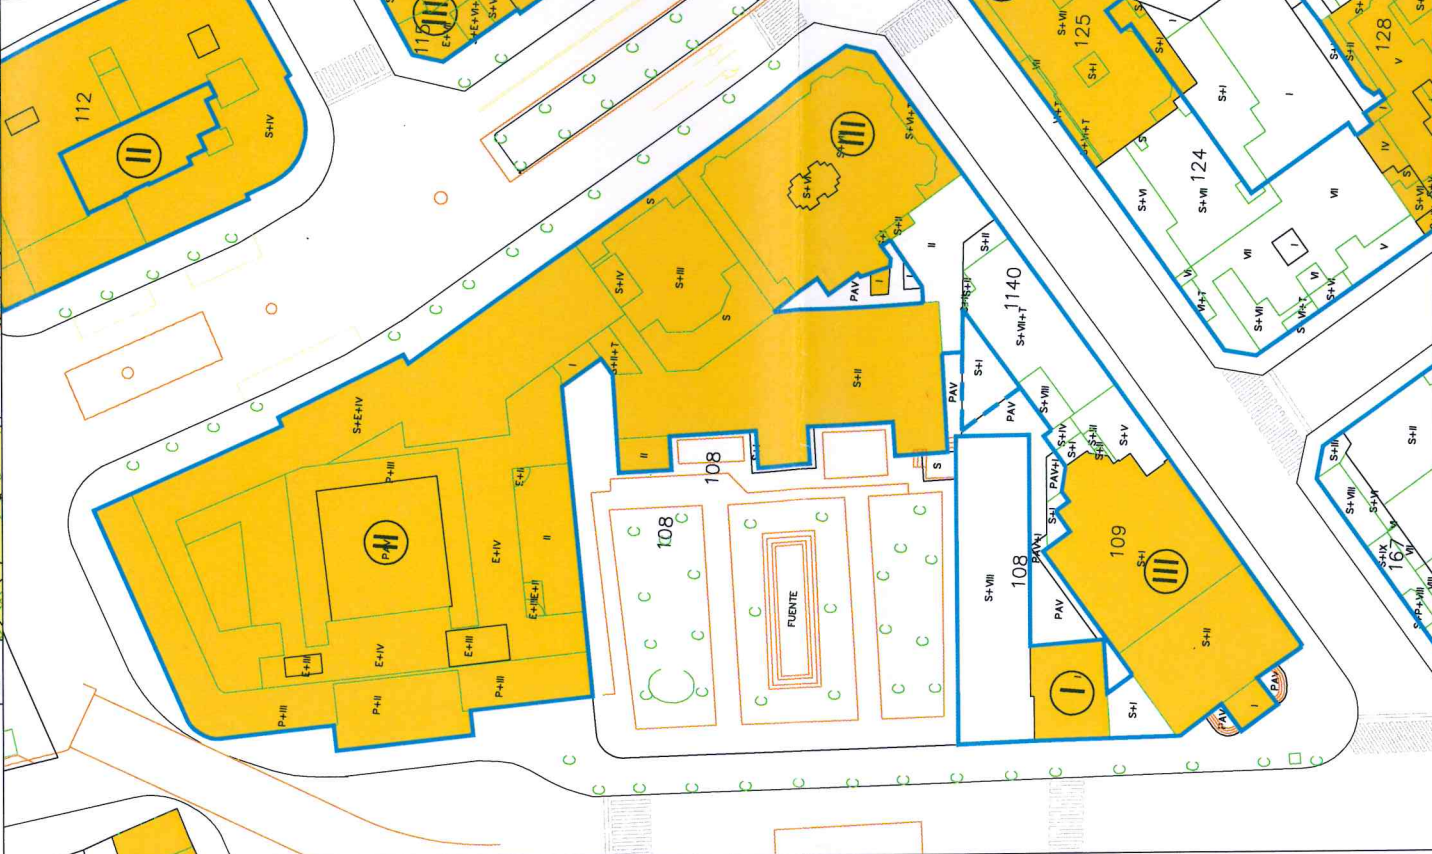

CONSERVACION. Alineaciones y Altura de la edificación. e aprox: 1/1000

--- ALINEACION PLANTA BAJA

— ALINEACION PLANTAS ELEVADAS

RENOVACION. Alineaciones y Altura de la edificación. e aprox: 1/1000

--- ALINEACION PLANTA BAJA

— ALINEACION PLANTAS ELEVADAS

AREA DE ORDENACION ALTERNATIVA

AMBITO DE RENOVACION CONJUNTA PROPUESTO



USOS Y PROTECCIÓN e aprox: 1/2000

EDIFICIOS CATALOGADOS

I PROTECCION ARQUIT. 1

II PROTECCION ARQUIT. 2

III PROTECCION ARQUIT. 3

RESIDENCIAL COLECTIVO

RESIDENCIAL UNIFAMILIAR

COMERCIAL

OFICINAS

ESPACIO LIBRE PRIVADO

DOTACIONAL PUBLICO

DOTACIONAL PRIVADO

DEPORTIVO PRIVADO

PARQUE

UP USO PUBLICO

S SANITARIO


As ASISTENCIAL

D DOCENTE

P POLIVALENTE

R RELIGIOSO

Rc RESIDENCIA COMUNIT.

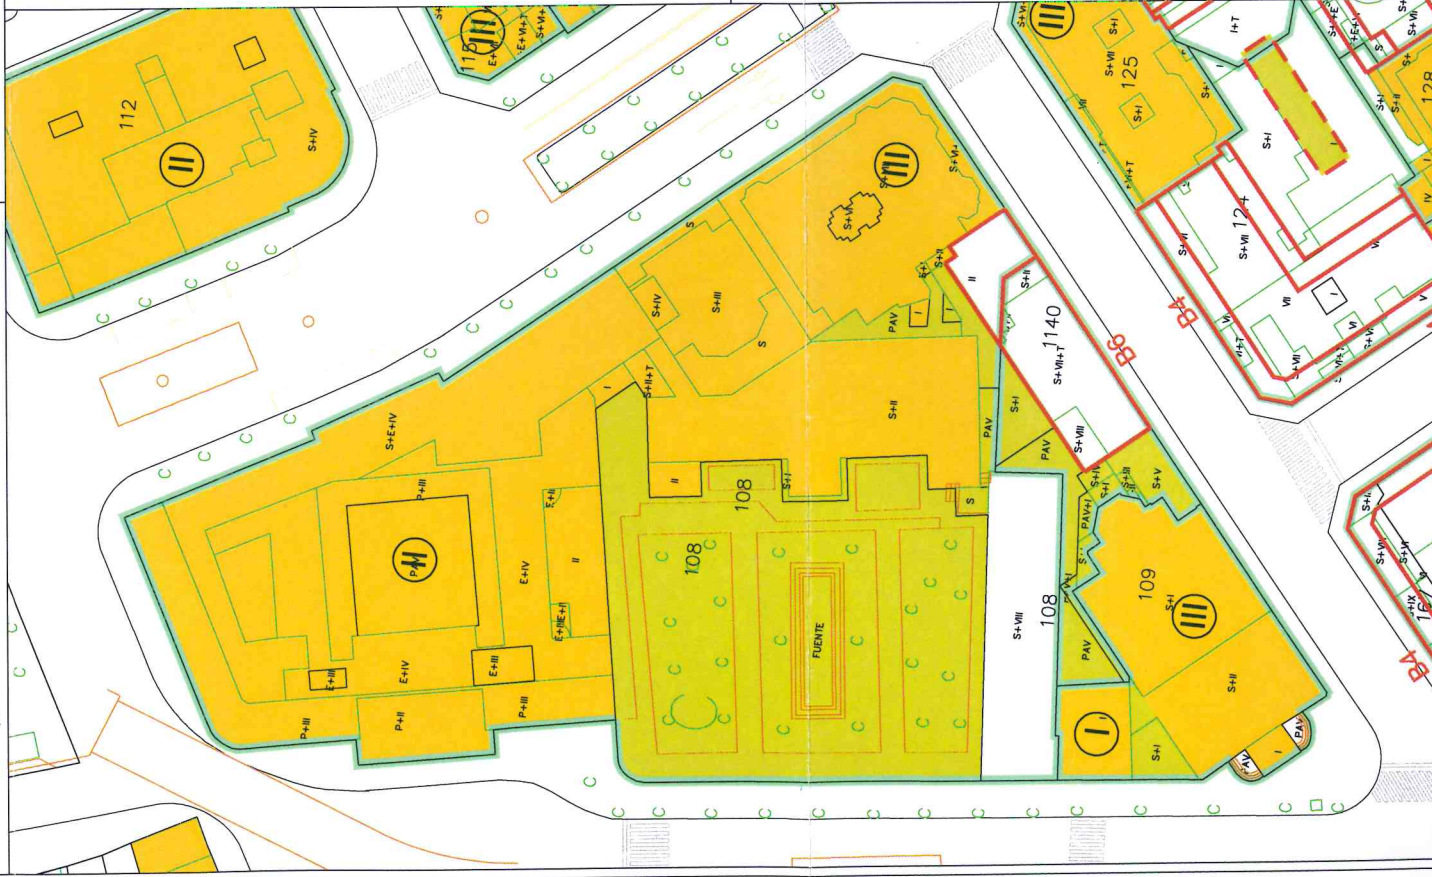

PLAN ESPECIAL DE REFORMA INTERIOR DEL I Y II ENSANCHE DE PAMPLONA. Ficha de normativa urbanística particular. Fecha de emisión: Abril 2007. Ayuntamiento de Pamplona.																		
Parcela	Zona	Uso	Tipo	Regimen	Catalogación		Superficies			Altura	Edificabilidad por parcela	Edificabilidad total resultante	Inadecuación				Gestión	
					zona	grado	nº	parcela	ocup(PB)				libre	Física	Fachada	Patio		Funcional
108				conservación		II-III	30-31	7.270,010	7.270,010	0,000	A	A ⁽¹⁾						a.derecha
				renovación							A ⁽¹⁾							a.derecha
109				conservación		III-I	32-33	925,289	925,289	0,000	A	A ⁽¹⁾						a.derecha
				renovación														a.derecha
1140				conservación				596,984	596,984	0,000	A	A ⁽¹⁾						a.derecha
				renovación				596,984	596,984		B6							a.derecha
				conservación				8.792,283	8.792,283	0,000								
				renovación				8.195,299	8.195,299	596,984								
MANZANA		XVI/ZOR1	D	MA														

(1) Sin excluir adecuaciones exigibles en supuestos de rehabilitación integral del edificio, división de viviendas o ampliaciones posibles de acuerdo al fondo establecido y normativa.

Uso	Tipo	
RC	Residencial colectiva	E
RU	Residencial unifamiliar	A
RCE	Residencial unifamiliar eventual	MC
C	Comercial	MA
O	Oficinas	B
D	Dotación	Bloque


Plan Municipal de Pamplona. TEXTO REFUNDIDO
Aprobación Definitiva: Acuerdo C.O.T. 18/12/02
Catálogo

Denominación

IGLESIA DE SAN IGNACIO

XV
32


Tipo	Edificio	M.
Situación	Cortes de Navarra 2.	
Autor	Serapio Esparza	
Fecha	1925	
Reformas		
Uso original	Religioso	
Uso actual	Religioso	
Propiedad	Privada	
Referencias documentales y bibliográficas		
CMN V*** p. 387-399		

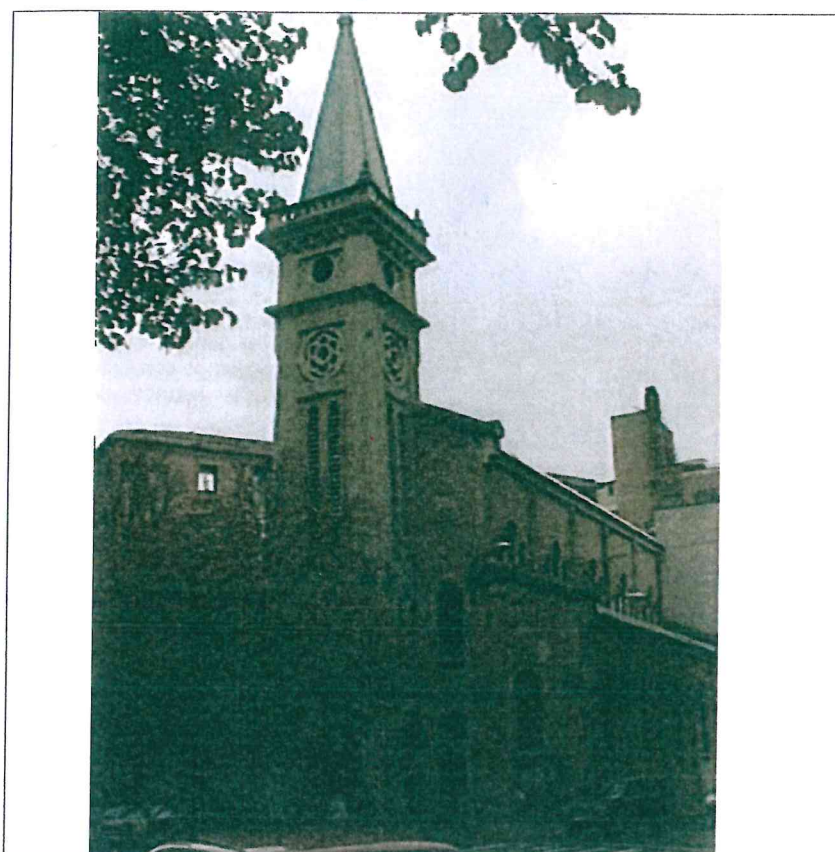

Fotografía
Planos

Dic-97

Conservación	2
Protección complementaria	
Elementos de interés	
Exterior	Torre - Conjunto
Interior	
Catastro	2/109 Ref. 3
Sup. parcela	1.475.00
Sup. ocupada	1.273.83
Sup. libre	201.17
Sup. construida	737.00

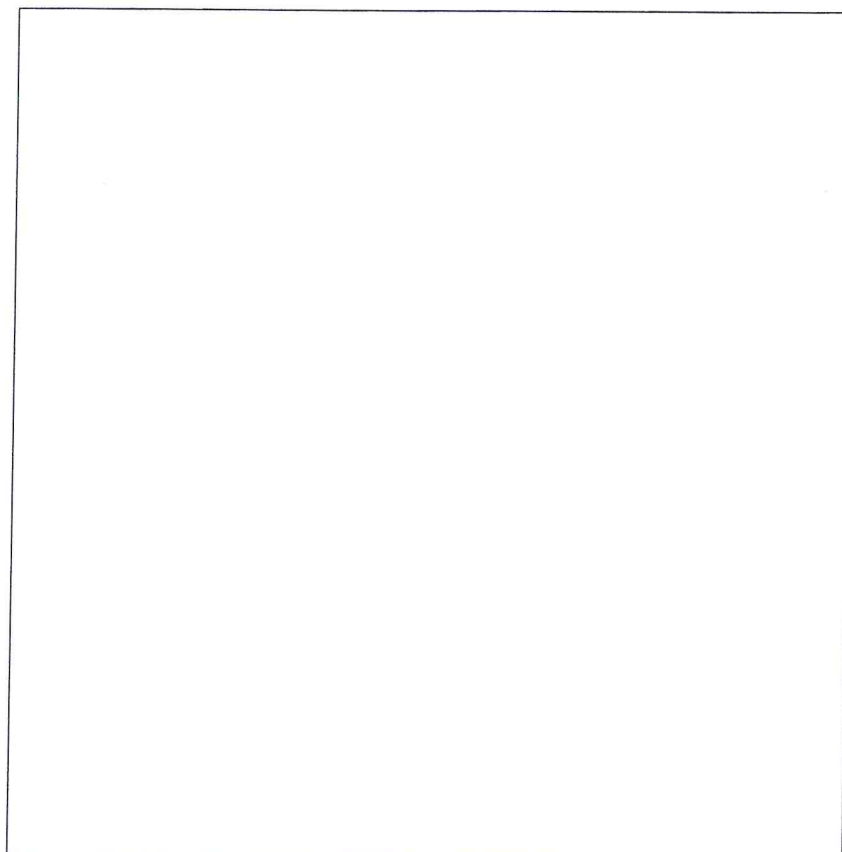

Vinculación urbanística

Catalogación

Gr. 3

Descripción

Iglesia de tres naves de cinco tramos y cabecera recta con ábside central. Coro y torre en los pies.

La nave principal se cubre en todos sus tramos por bóvedas vaídas que descansan sobre arcos fajones y las pilastras cilíndricas que refuerzan los muros laterales.

Las naves laterales presentan techo plano.

Al exterior se manifiesta el volumen de las tres naves, la principal más alta, acusándose la composición por tramos del interior, a través de un fino apilastrado decorado con elementos goticistas y las ventanas geminadas de triple arco que iluminan con vidrieras la nave central

Referencias

La torre que marca el acceso, a los pies de la nave, es troncopiramidal, compuesta en tres tramos, el primero en forma de potente pórtico, el segundo es un esbelto fuste en cuyos entrepaños se disponen en toda su altura ventanas biforas y un rosetón de remate, la coronación presenta un remate a modo almena volada, y finalmente un afilado chapitel.

El exterior de la iglesia, ecléctico, presenta una cierta coherencia en la combinación de elementos de distinto origen: gótico, románico, bizantino... en el interior se consigue un espacio neobizantino muy logrado, acentuado con el icono que preside la capilla principal.

En 1963 V. Eusa construyó la residencia de los PP. Redentoristas situada detrás de la iglesia.

Determinaciones particulares

Protección complementaria

Vinculación urbanística

Catalogación