


ANEXO VII. CATÁLOGO DEL CONJUNTO DE MURALLAS Y CIUDADELA A MANTENER

	INTERVENCIONES
M1	Cortina de la Avda. del Ejército, restos y patio Baluarte de la Victoria y restos Baluarte S. Antón
M2	Restos Baluarte S. Antón, cortina entre éste y Baluarte Real, exterior de éste y Revellín Sta. Lucía
M3	Cortina entre Baluarte Real y Baluarte Sta. María, y exterior de éste
M4	Revellín, contraguardía, foso y camino cubierto de Sta. Clara
M5	Revellín, contraguardía, foso y camino cubierto de Sta. Isabel y Puerta de Socorro
M6	Cortina entre Baluarte de la Victoria y Baluarte Santiago, y exterior de éste
M7	Revellín, foso y contraescarpa Sta. Ana.
M8	Ronda interior Baluarte Sta. Ana y Baluarte Real, caballero dominante Baluarte Real, interior, casamatas y plazas bajas de éste
M9	Ronda interior entre Baluarte Real y Baluarte Sta. María, casamatas y plazas bajas de éste
M10	Proyecto paseo Ronda entre Baluarte Sta. María y Baluarte Santiago, casamata dcha. y plaza interior dcha. de éste
M11	Proyecto casamata y plaza baja izda. Baluarte Santiago
M12	Ronda interior cortina entre Baluarte de la Victoria y Baluarte Santiago, interior plataforma sup. Baluarte Santiago, casamata dcha. y plaza interior dcha. de éste
M13	Proyecto cuerpo de guardia
M14	Sala de Armas y Pabellón de Mixtos
M15	Horno y Polvorín
M16	Proyecto fosos Edificio Singular
M17	Baluarte Taconera, fosos y contraescarpa, y Portal Taconera
M18	Revellín S. Roque
M19	Portal Nuevo, paseo de ronda y restos Baluarte Gonzaga
M20	Frente de la Rochapea hasta el ascensor
M21	Frente de la Rochapea desde el ascensor hasta la cuesta de Sto. Domingo
M22	Mejora de accesibilidad y ordenación del entorno amurallado Baluarte Parma (huertas Sto. Domingo)
M23	Cuesta de Palacio, contrafuertes, jardines y cortina de Palacio
M24	Baluarte del Abrevador, Revellín de los Reyes y Baluarte del Pilar, contraescarpa y camino cubierto
M25	Cortina entre Baluarte N ^º Sra. Guadalupe y Baluarte del Abrevador, hasta Portal de Zumalacarregui
M26	Baluarte de Labrit y Frente de la Magdalena
M27	Pasarela del Baluarte de Labrit
M28	Batería baja junto ascensor de Media Luna
M29	Fortín San Bartolomé

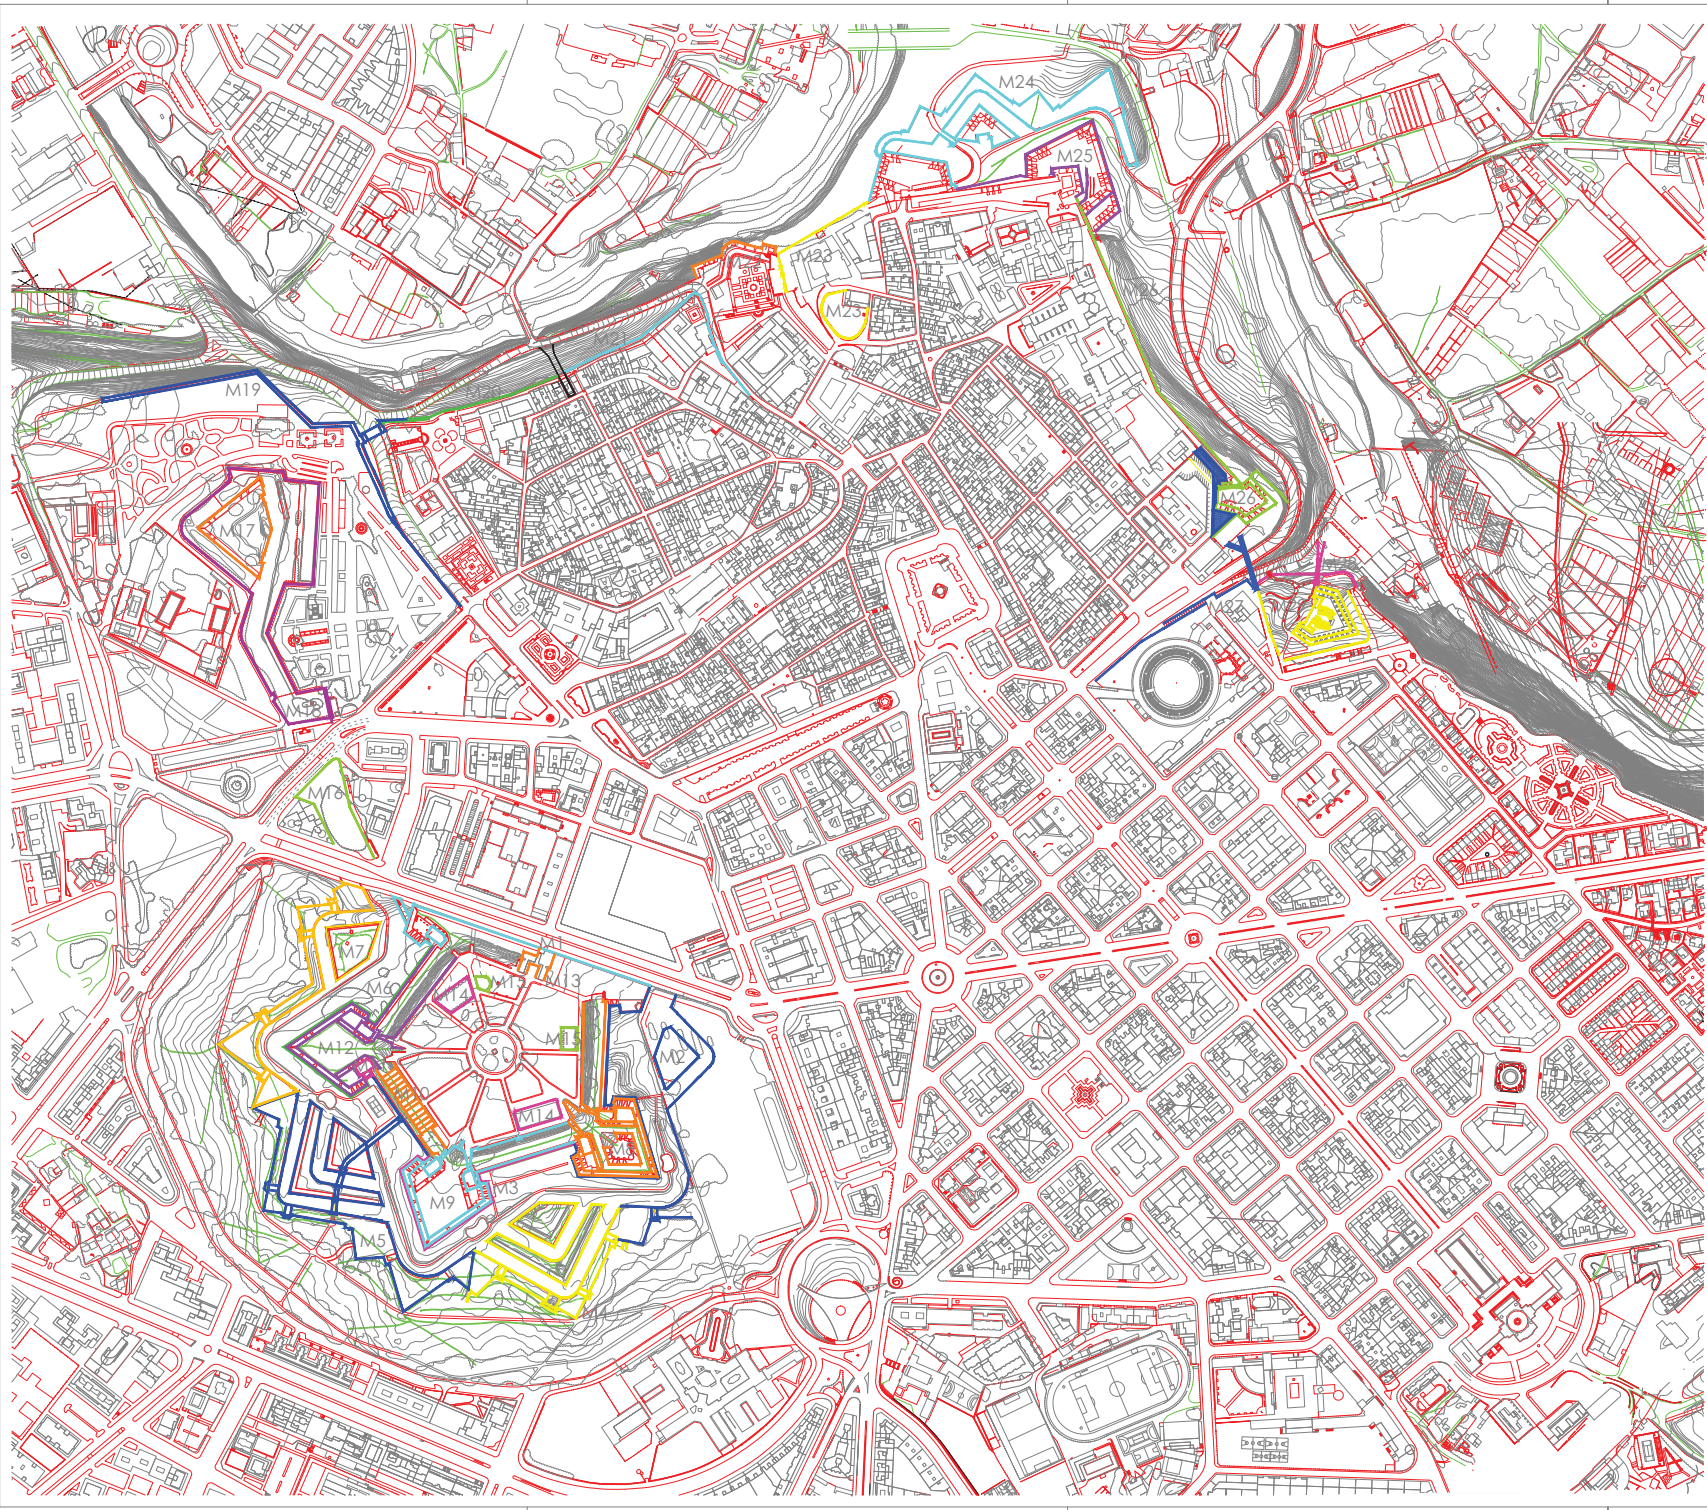

- M1 Corrión de la Avda. del Ejército, restos y patio B, de la Victoria y restos B, San Antón
- M2 Restos B, San Antón, caliza entre B, San Antón y B, Real, exterior B, Real y revellín Sta Lucia
- M3 Corrión entre el Baluarte Real y el Baluarte Sta María y exterior Baluarte Sta María
- M4 Revellín, contraguardias, foso y camino cubierto de Santa Clara
- M5 Revellín, contraguardias, foso y camino cubierto de Santa Isabel y Puerta de Socorro
- M6 Corrión entre el B, de la Victoria y el B, de Santiago y exterior del B, de Santiago
- M7 Revellín, foso y contraescarpa de Santa Ana
- M8 Ronda int. B, Santa Ana y B, Real, cabalero dominante B, Real, int. B, Real, casamatas y plazas bajas B, Real
- M9 Ronda int. B, Real y B, Sta María, int. B, Sta María, casamatas y plazas bajas B, Sta María
- M10 Proyecto paseo Ronda B, Sta María y B, Santiago, impermeabilización y frente paternas
- M11 Proyecto casamata y plaza baja izquierda B, Santiago
- M12 Ronda int. corrión B, de la Victoria y B, Santiago, int. sup. B, Santiago, casamata dcha y plaza int. dcha B, Santiago
- M13 Proyecto cuerpo de guardia
- M14 Sala de Armas y Pabellón de Mixtos de la Ciudadela
- M15 Horna y Polvorín de la Ciudadela
- M16 Proyecto Focos Edificio Singular
- M17 Baluarte de la Tacanera, fosos y contraescarpa y Portal de la Tacanera
- M18 Revellín de San Roque
- M19 Pared Nueva, paseo de Ronda y restos del Baluarte de Gorriaga
- M20 Frente de la Rochapea desde el ascensor hasta la Cuesta de Santo Domingo
- M21 Baluarte de Parma
- M22 Cuesta de Palacio, contrafuertes jardines de Palacio y corrión de Palacio
- M23 Baluarte del Abrevador, Revellín de los Reyes y B, del Pilar, contraescarpa y camino cubierto
- M24 Corrión entre el B, Guadalupe y B, del Abrevador, hasta el Portal de Zumatacarregui
- M25 Baluarte de Labrit y frente de la Magdalena
- M27 Pasarela Baluarte Labrit
- M28 Barleia baja junto ascensor de Media Luna
- M29 Farín de San Bartolomé

ÁREA DE PROYECTOS Y CONSERVACIÓN URBANA

PROYECTO:
PLAN DE GESTIÓN DEL MANTENIMIENTO DE LAS MURALLAS.
PAISAJE URBANO



PLANO:
ANEXO VIII

PLANO:
1
ESCALA:
1/3000