


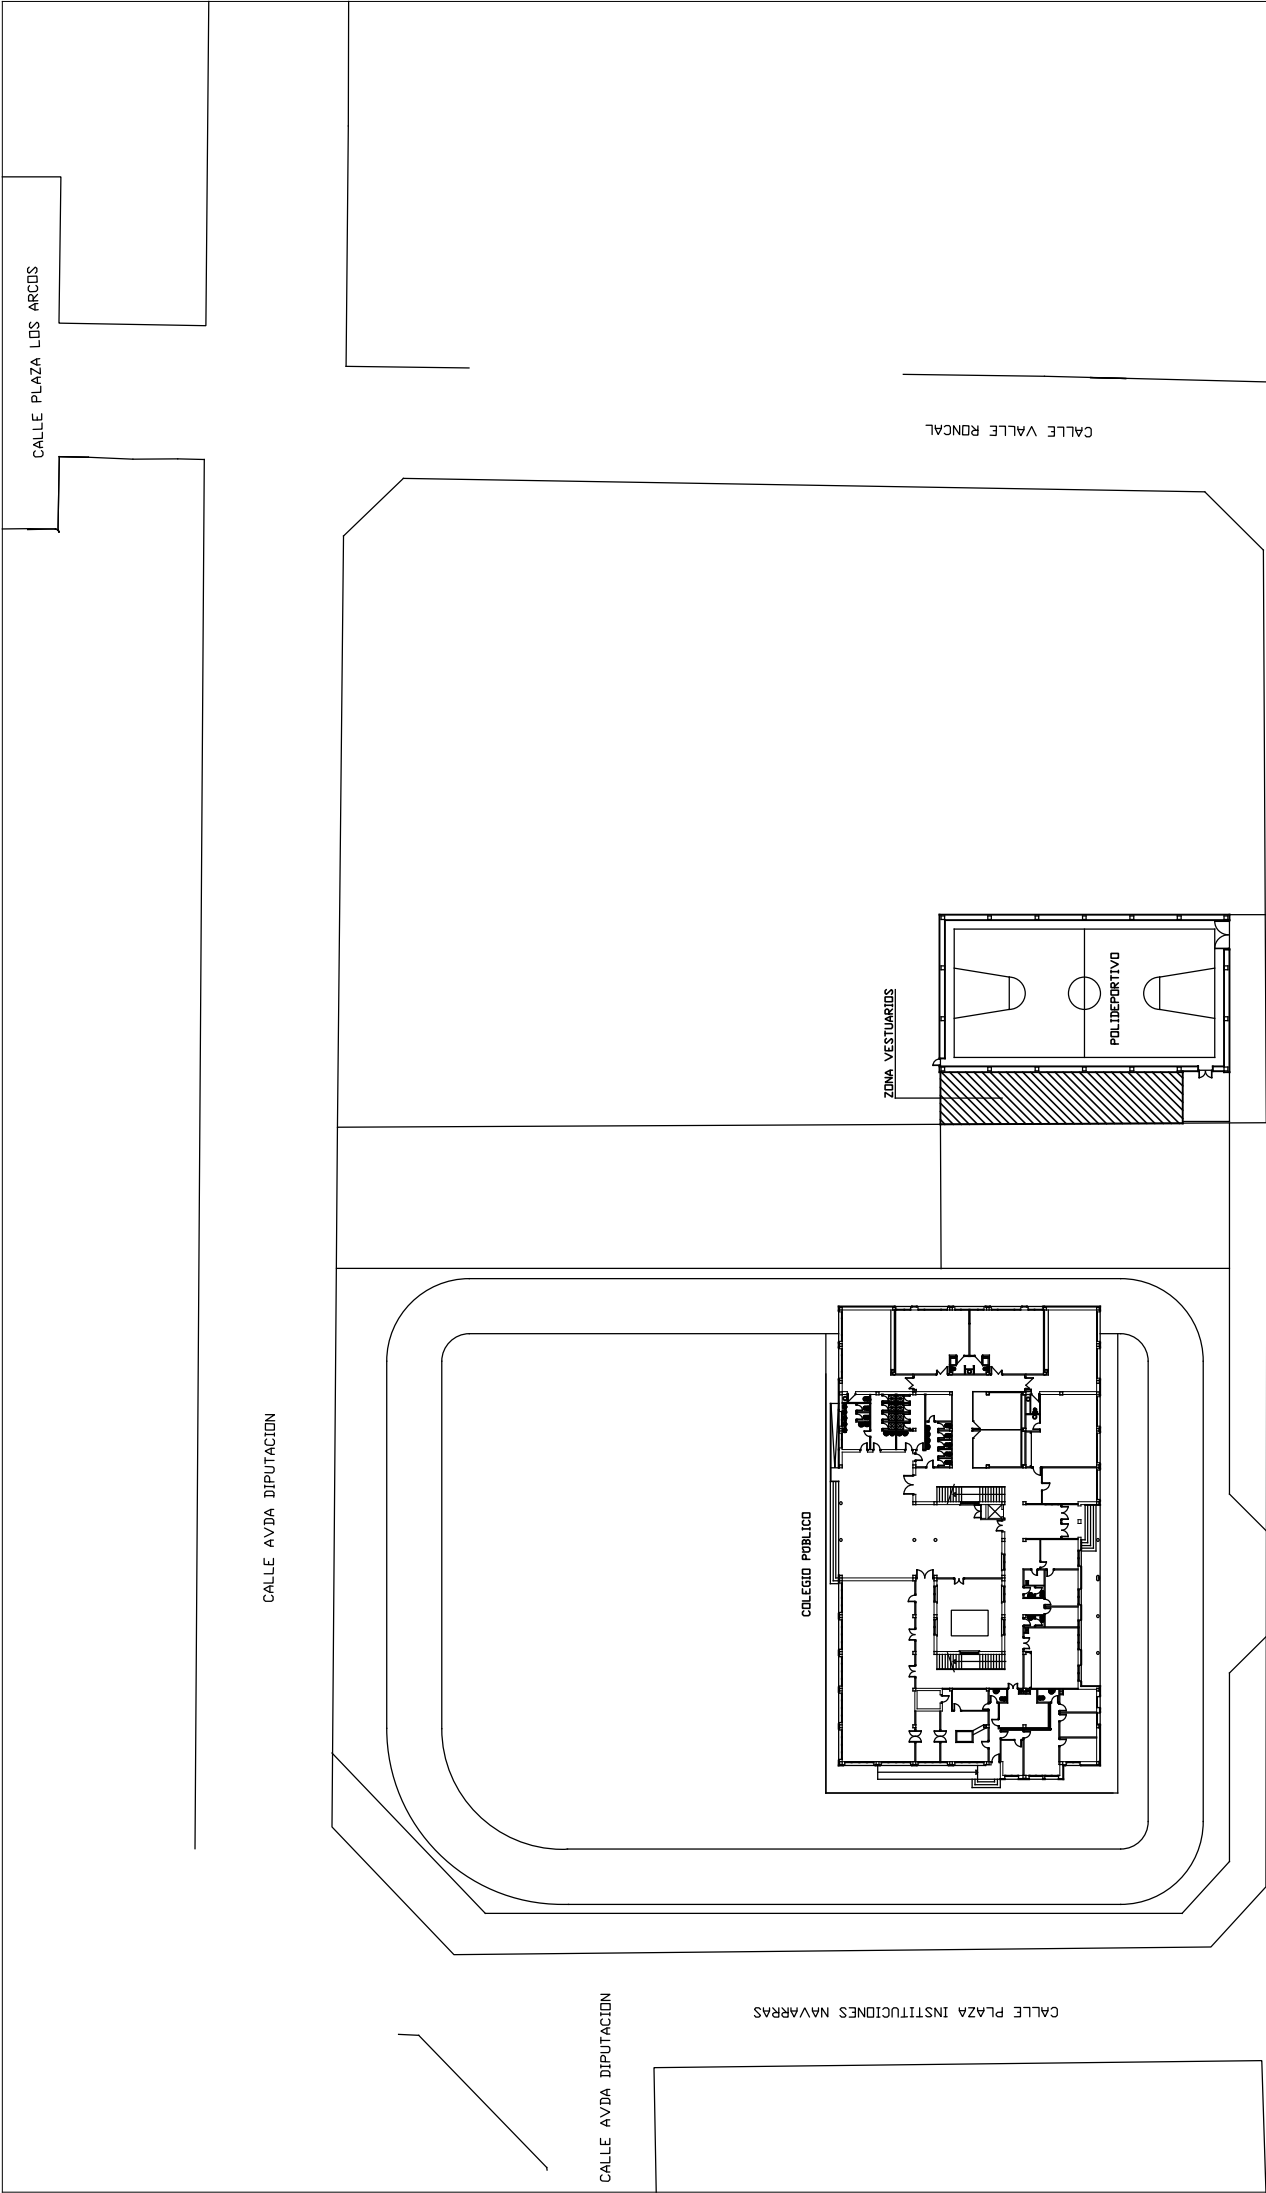

|                                                                                     |  |                                                  |           |
|-------------------------------------------------------------------------------------|--|--------------------------------------------------|-----------|
|  |  | GOBIERNO DE NAVARRA<br>DEPARTAMENTO DE EDUCACION |           |
| PROYECTO:                                                                           |  | C.P. RIBAFORADA NAVARRA                          |           |
| PLANO:                                                                              |  | PLANTA BAJA                                      |           |
| REFERENCIA:                                                                         |  | ESCALA:                                          | MAYO 2018 |