


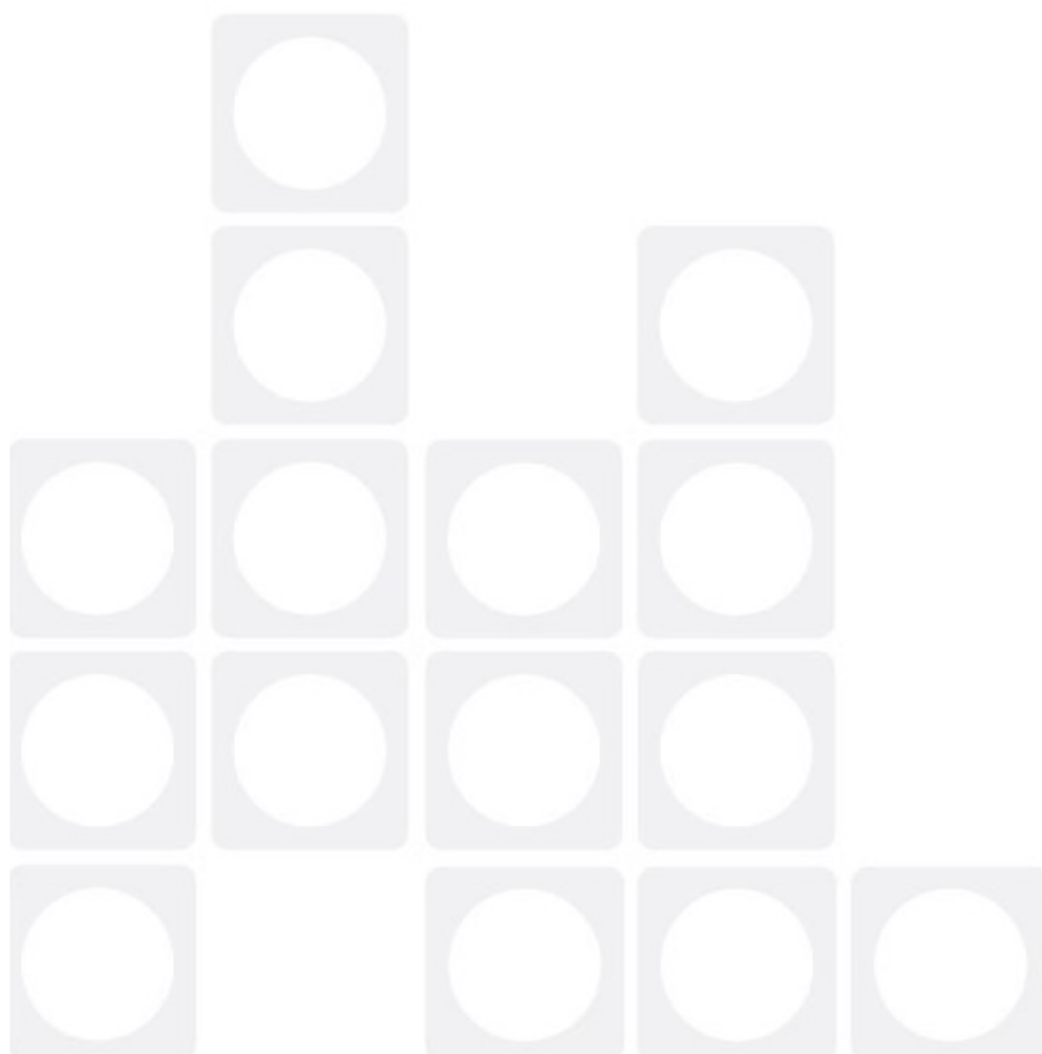

PLANOS

RELACIÓN DE PLANOS

S01 Situación y emplazamiento

EA1 Estado actual - Superficies construidas

EA2 Estado actual - Planta de distribución

EA3 Estado Actual - Secciones

A01 Estado reformado - Derribos

A02 Estado reformado - Tabiques

A03 Estado reformado - Cotas

A04 Estado reformado - Techos

A05 Estado reformado - Superficies

A06 Estado reformado - Acabados

A07 Estado reformado - Carpinterías

A08 Estado reformado - Carpintería detalles

A09 Estado reformado - Secciones

I 01 Estado reformado - Plano de Iluminación

I 02 Estado reformado - Esquema Unifilar

I 03 Estado reformado - Plano de Electricidad


I 04 Estado reformado - Plano de Climatización

I 05 Estado reformado - Climatización especificaciones


I 06 Estado reformado - Plano de Fontanería

I 07 Estado reformado - Plano de Saneamiento


I 08 Estado reformado - Plano de Incendios

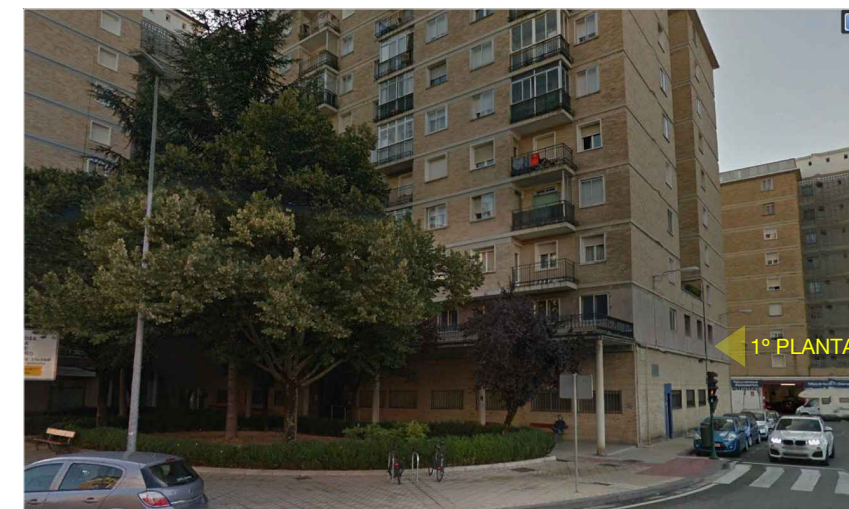


FACHADA PRINCIPAL

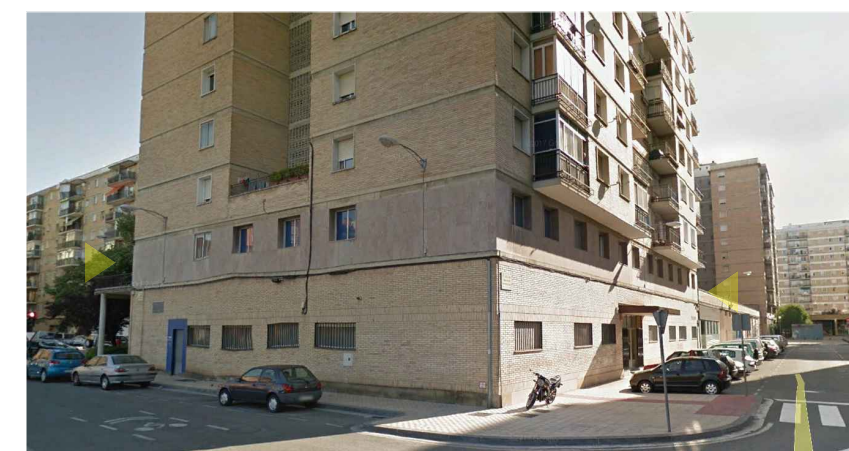

FACHADA TRASERA

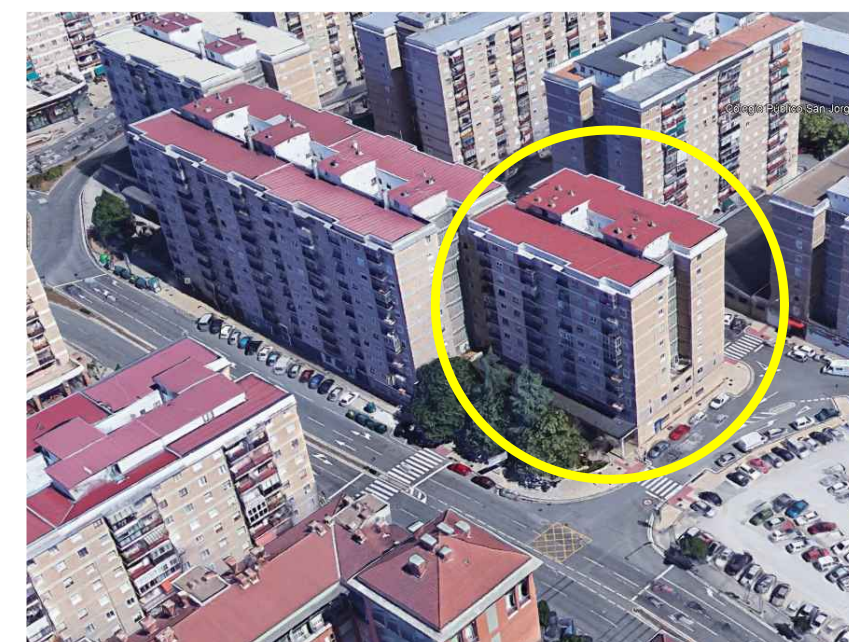

VISTA AÉREA

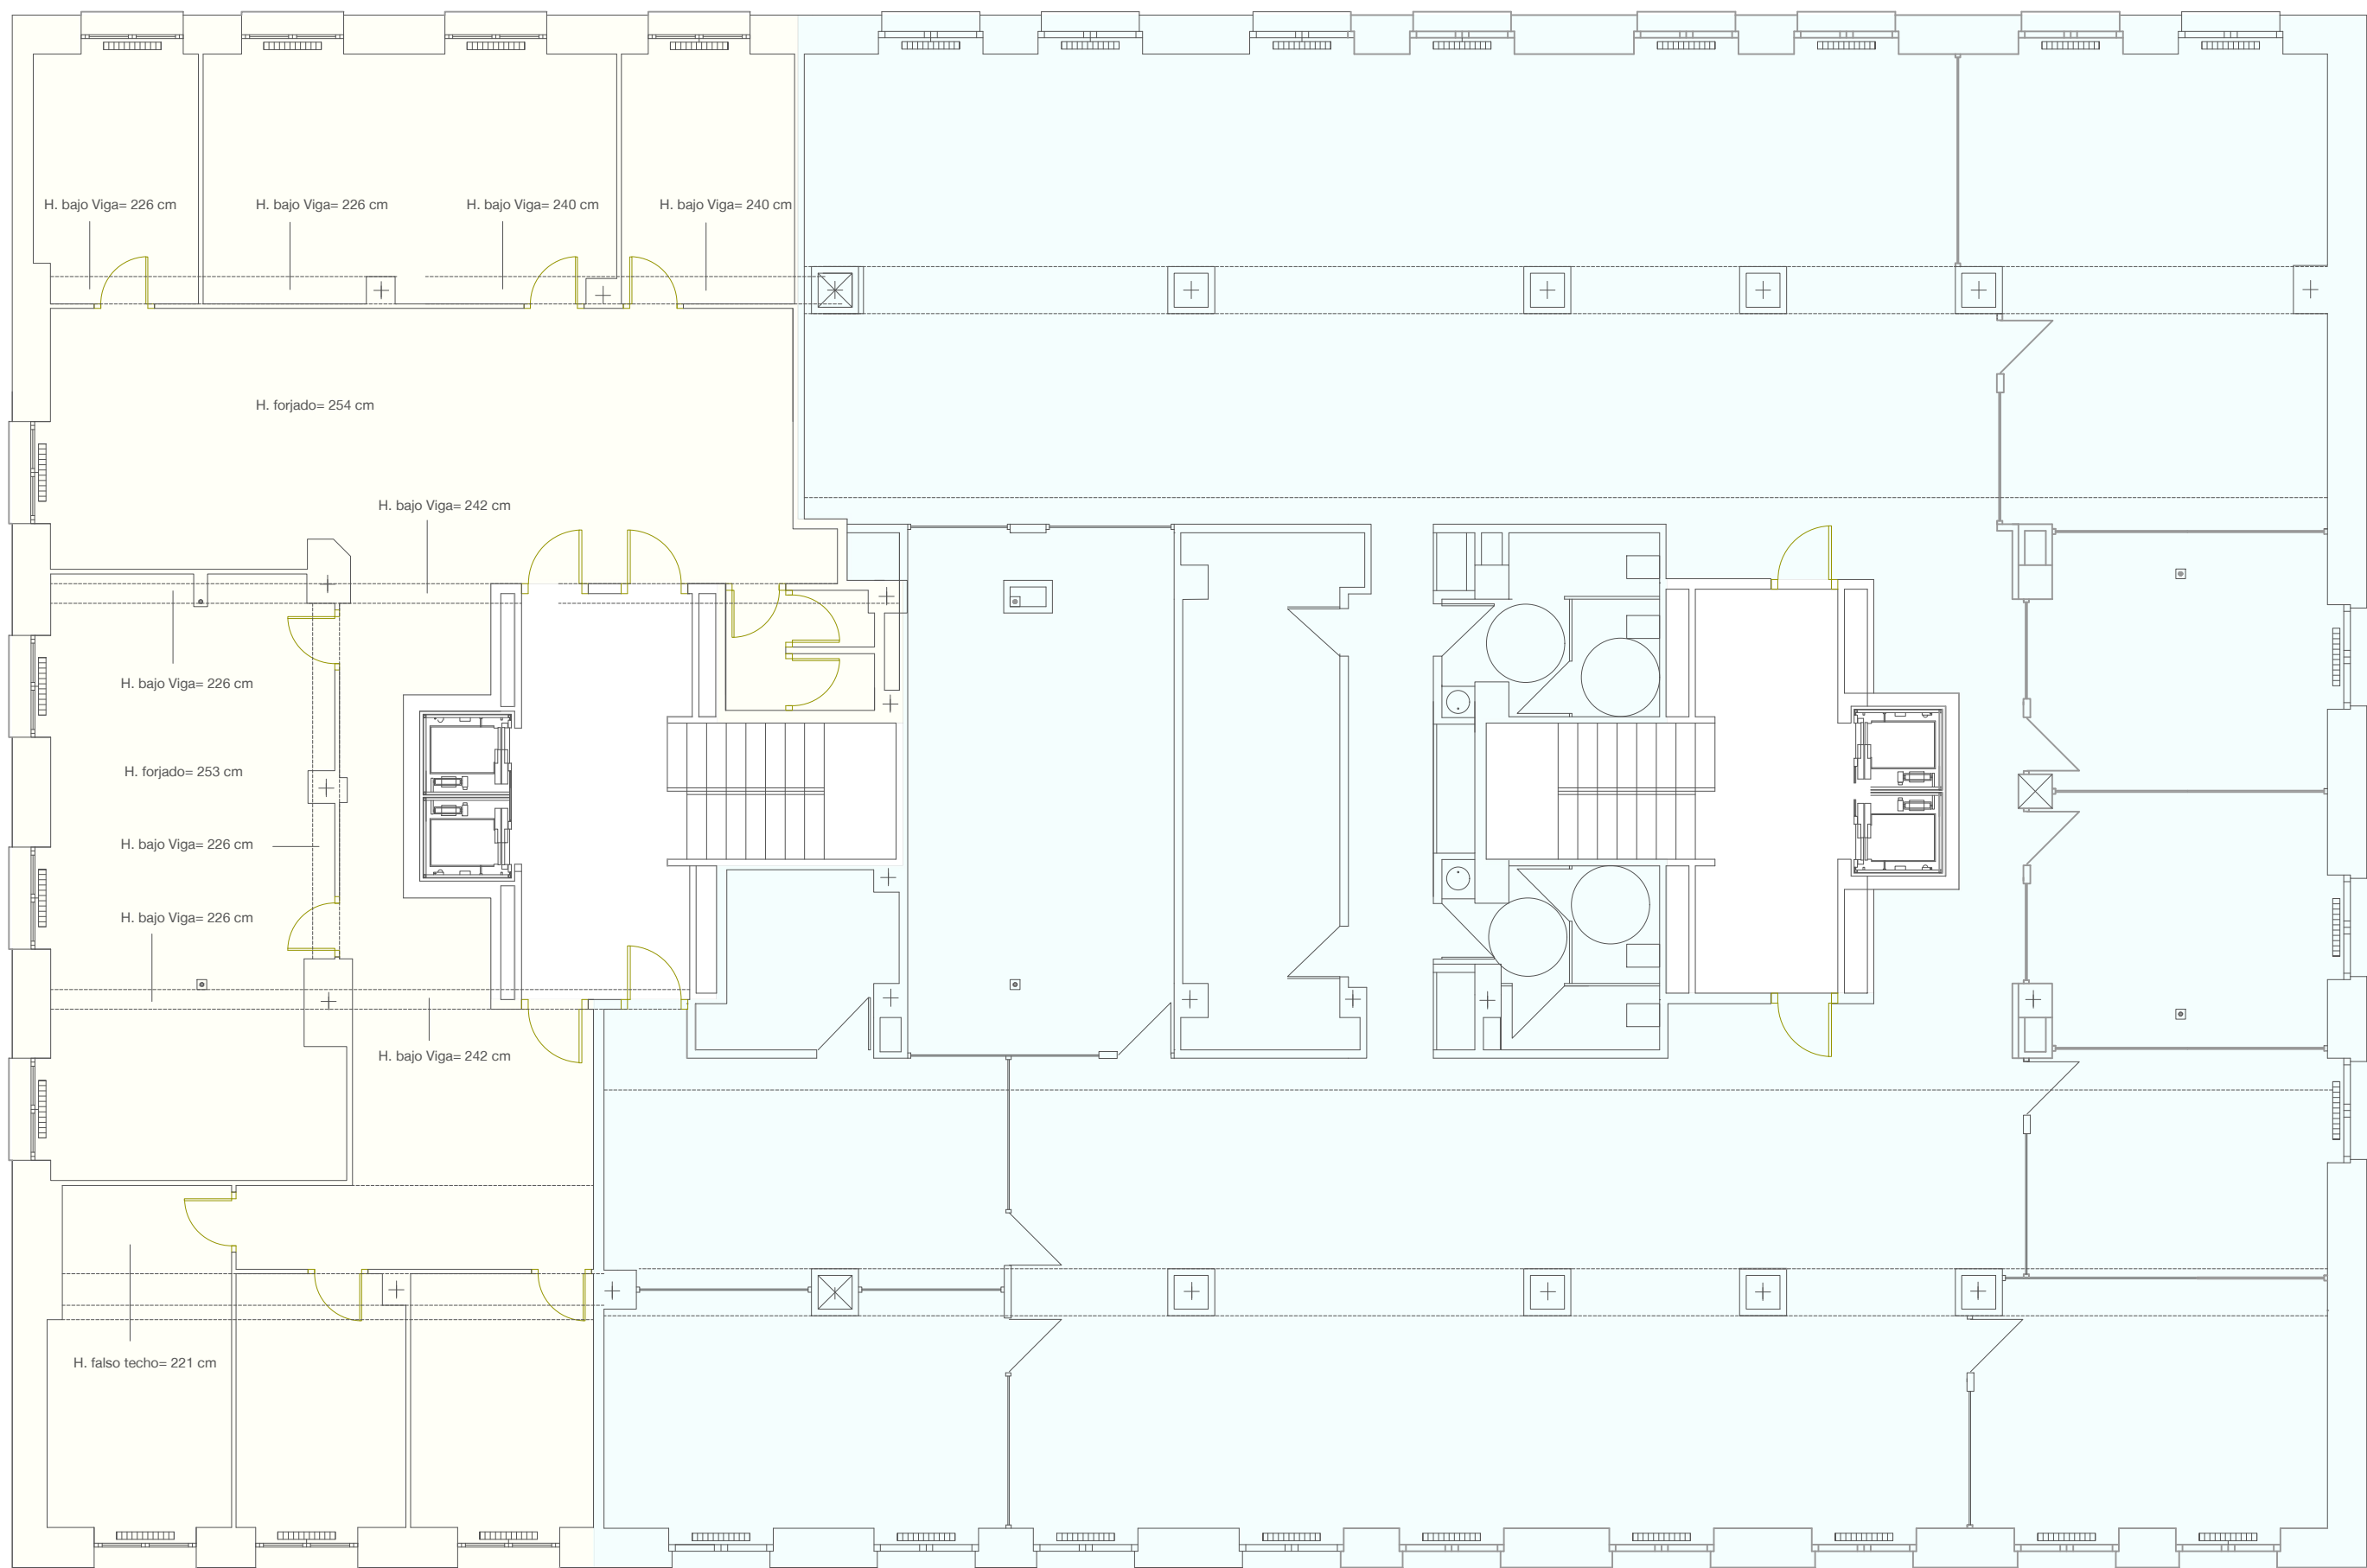

AMPLIACIÓN 239,90 M2 CONST.

OFICINAS EXISTENTES= 552,80 M2 CONSTRUIDOS

Exp.1803

09/04/2018

EA1

E. 1:100




Oficinas Nasertic. Av. San Jorge 81


Superficies construidas: Existente/Ampliación


EMILIO M. LINZOAIN PINILLOS
Col. 901 COAATN
FRANCISCO JAVIER ESCUCHURI AISA
Col. 904 COAATN

ATEC APAREJADORES SLP
C/Mutilva Baja 17, bajo
31006 Pamplona (Navarra)
Tlf. 948 290 149
atec@atecaparejadores.com




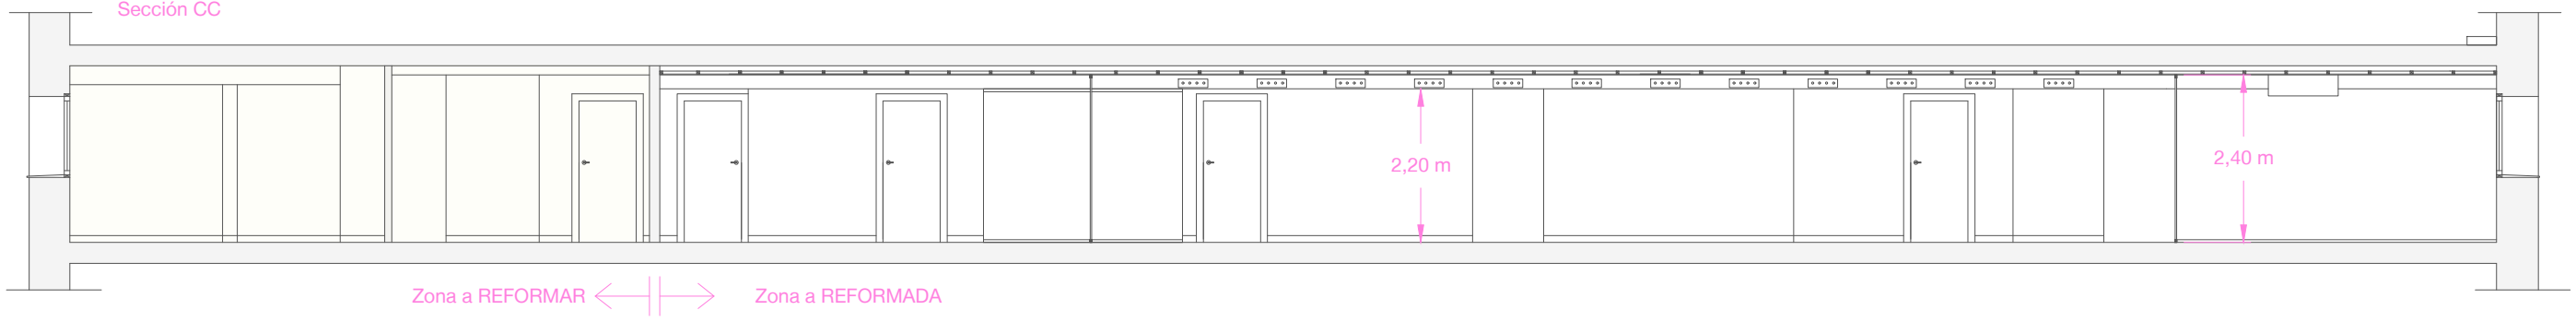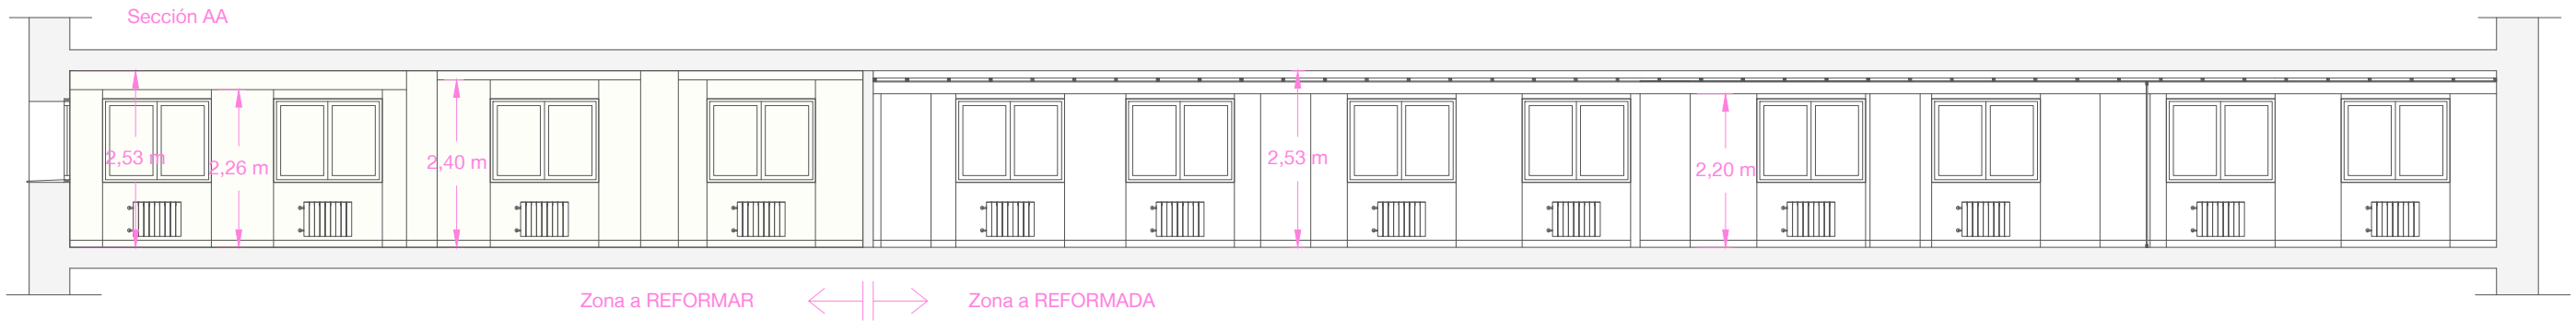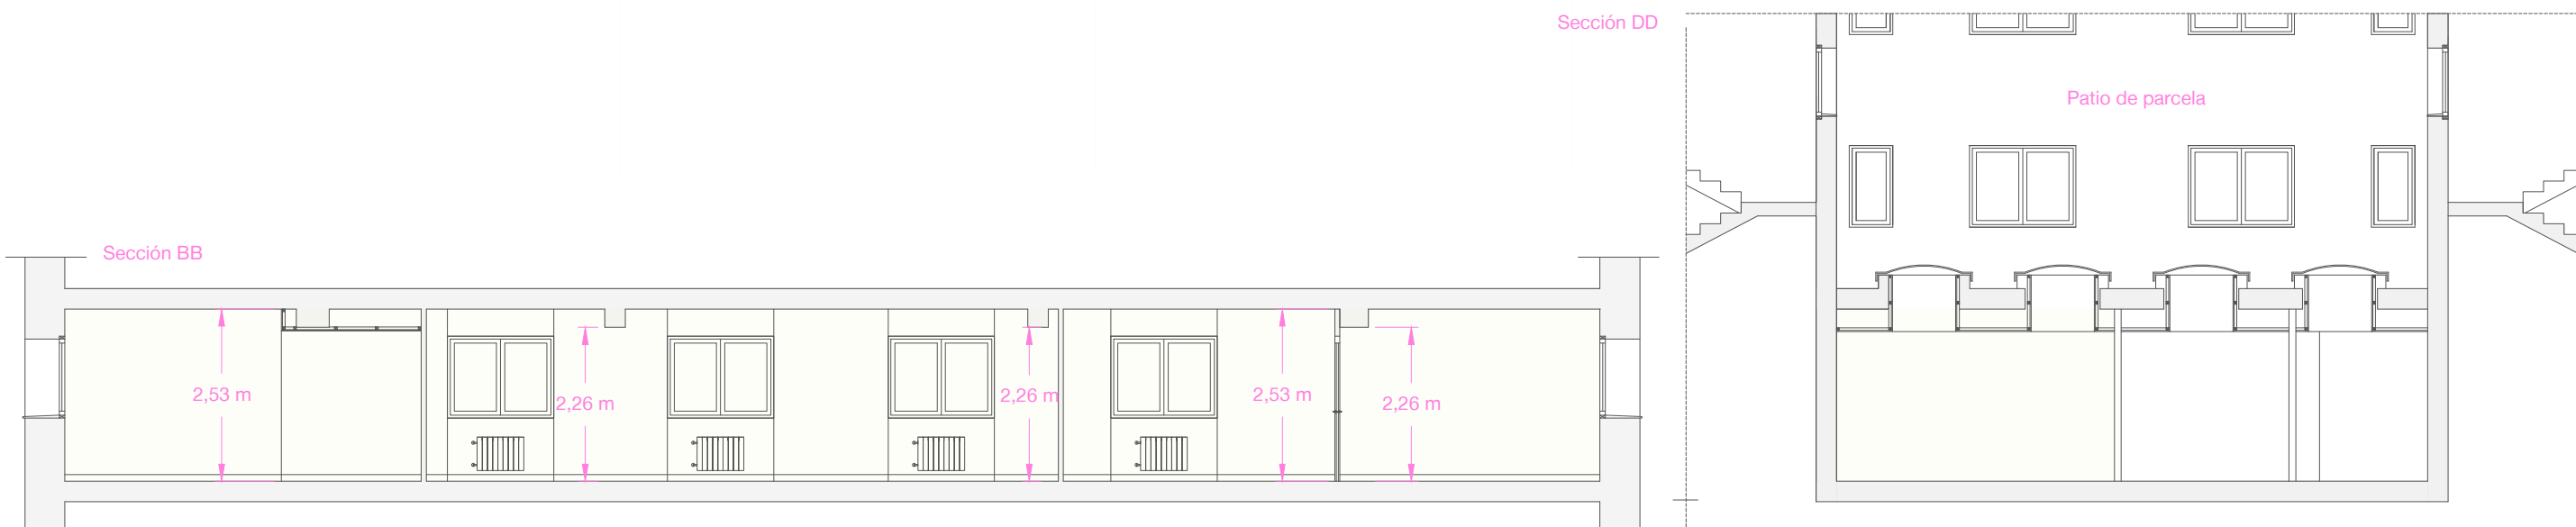

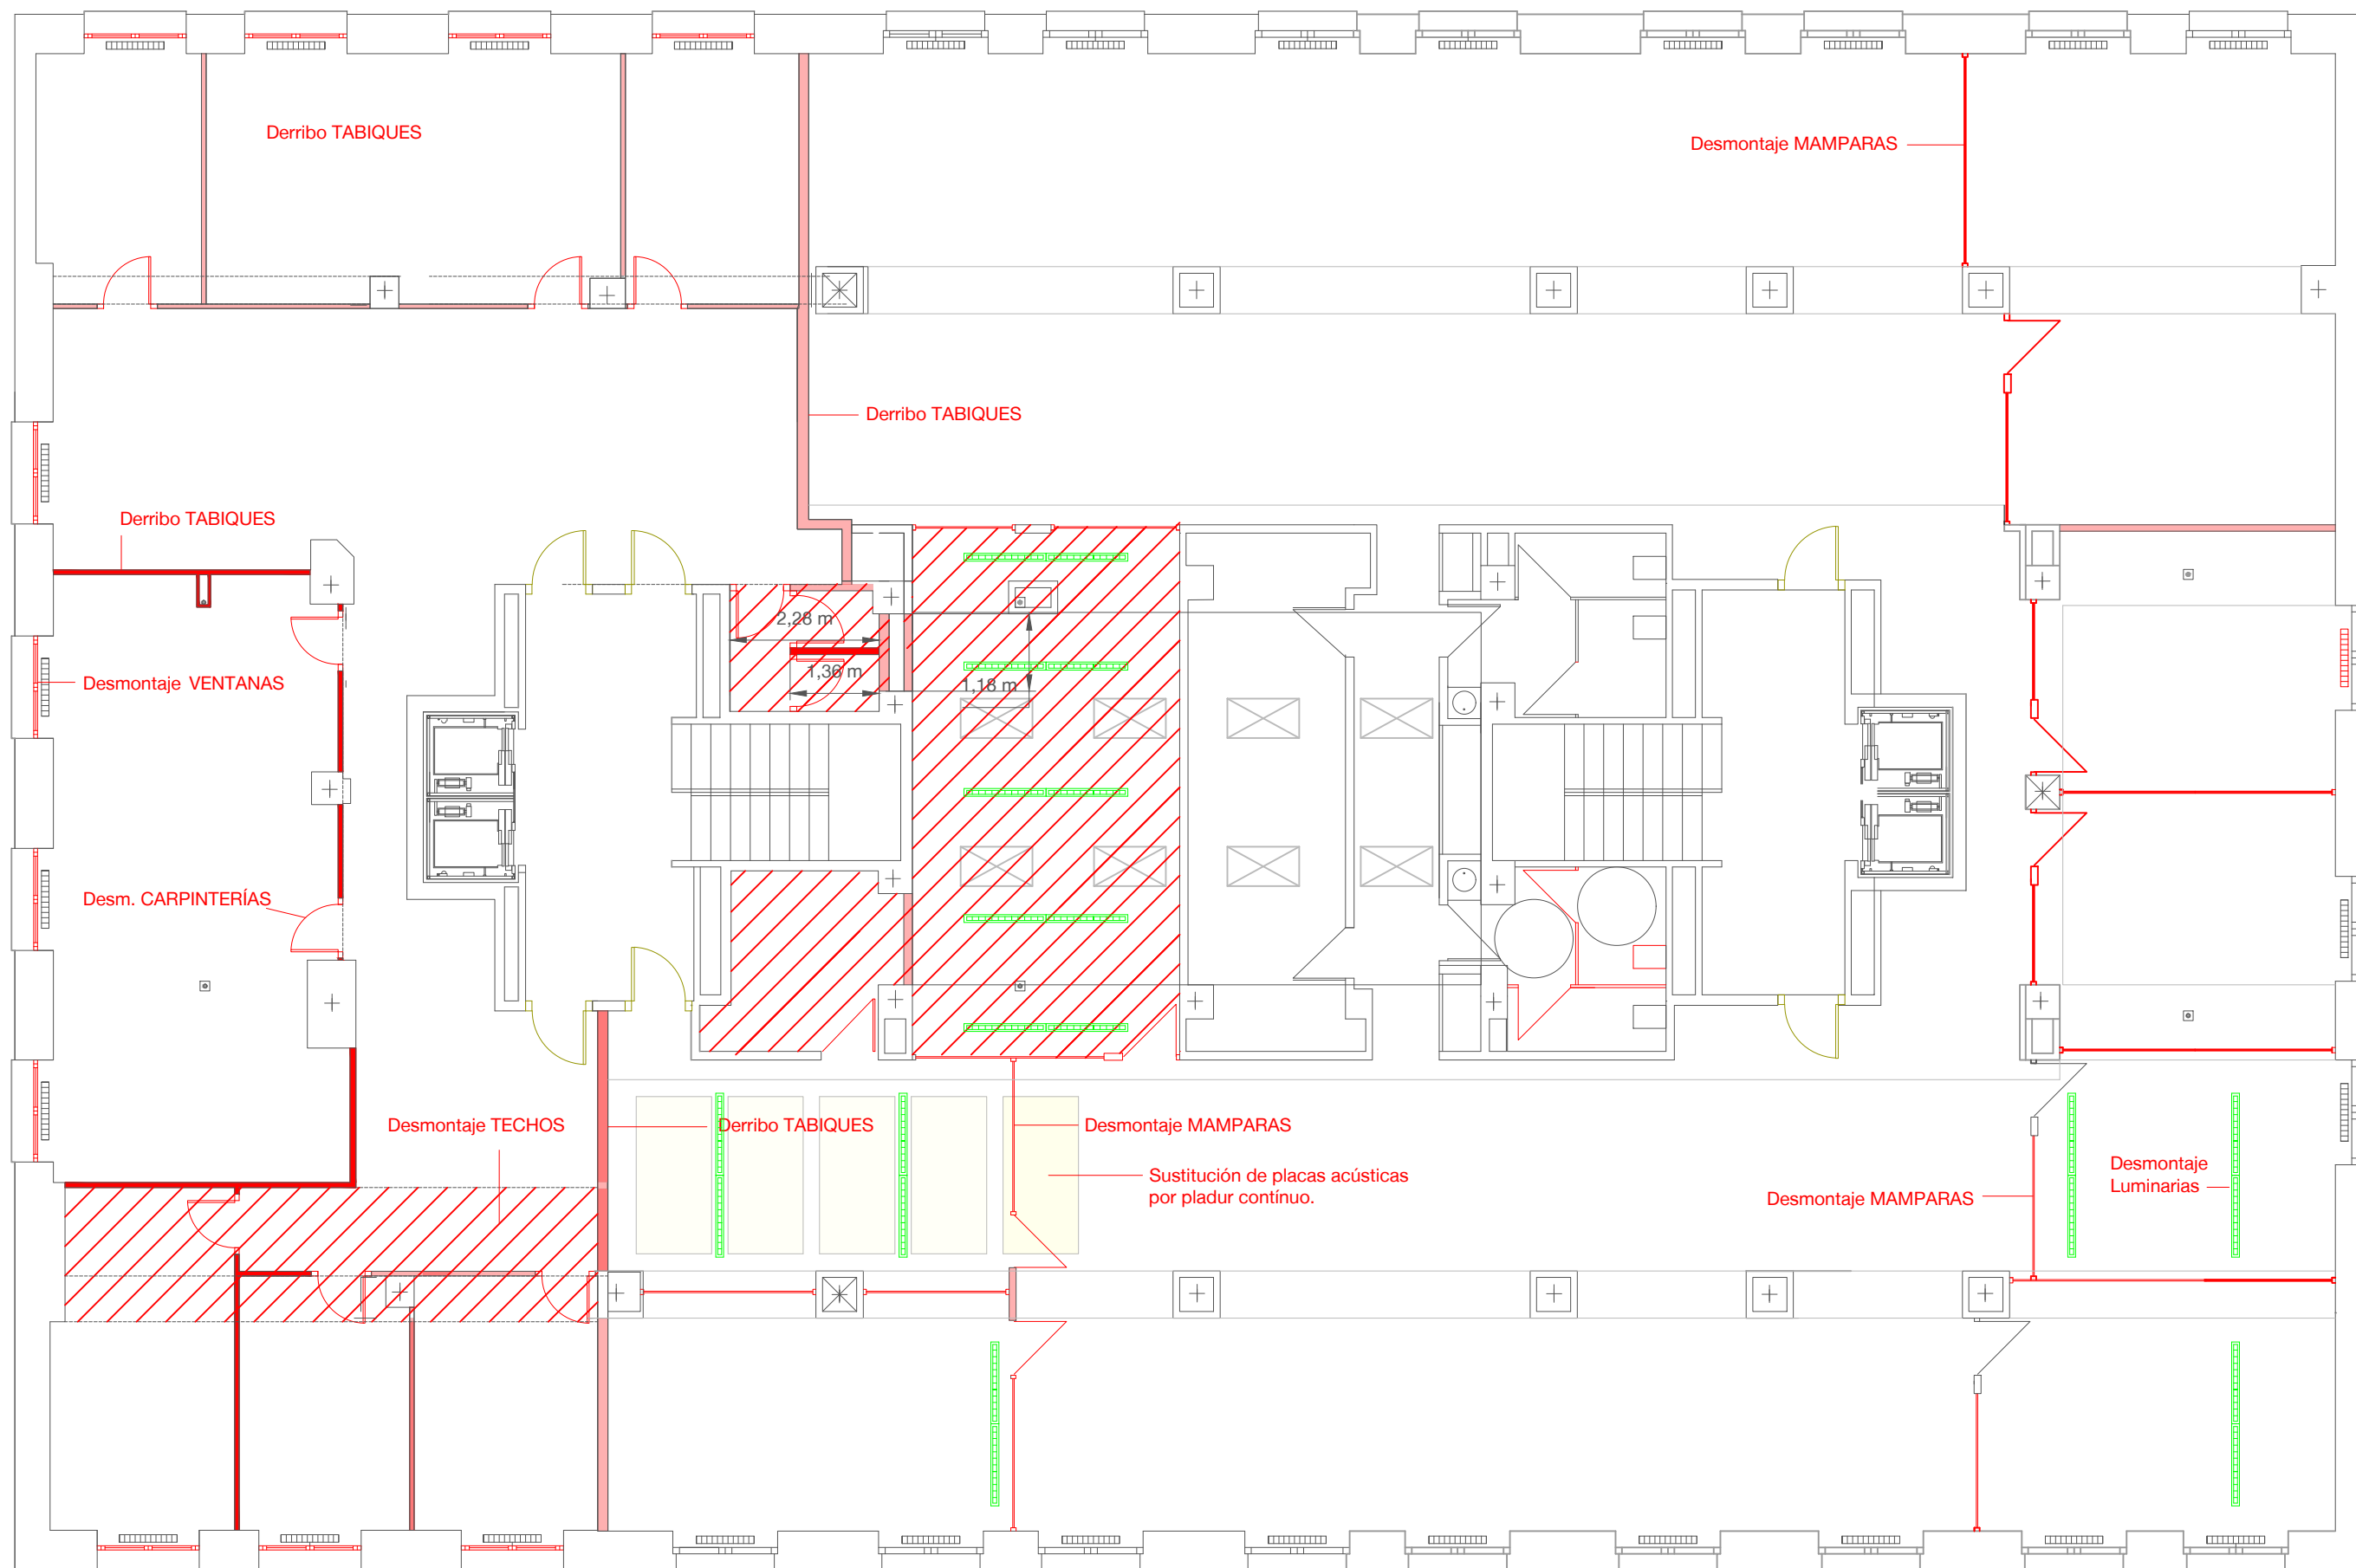

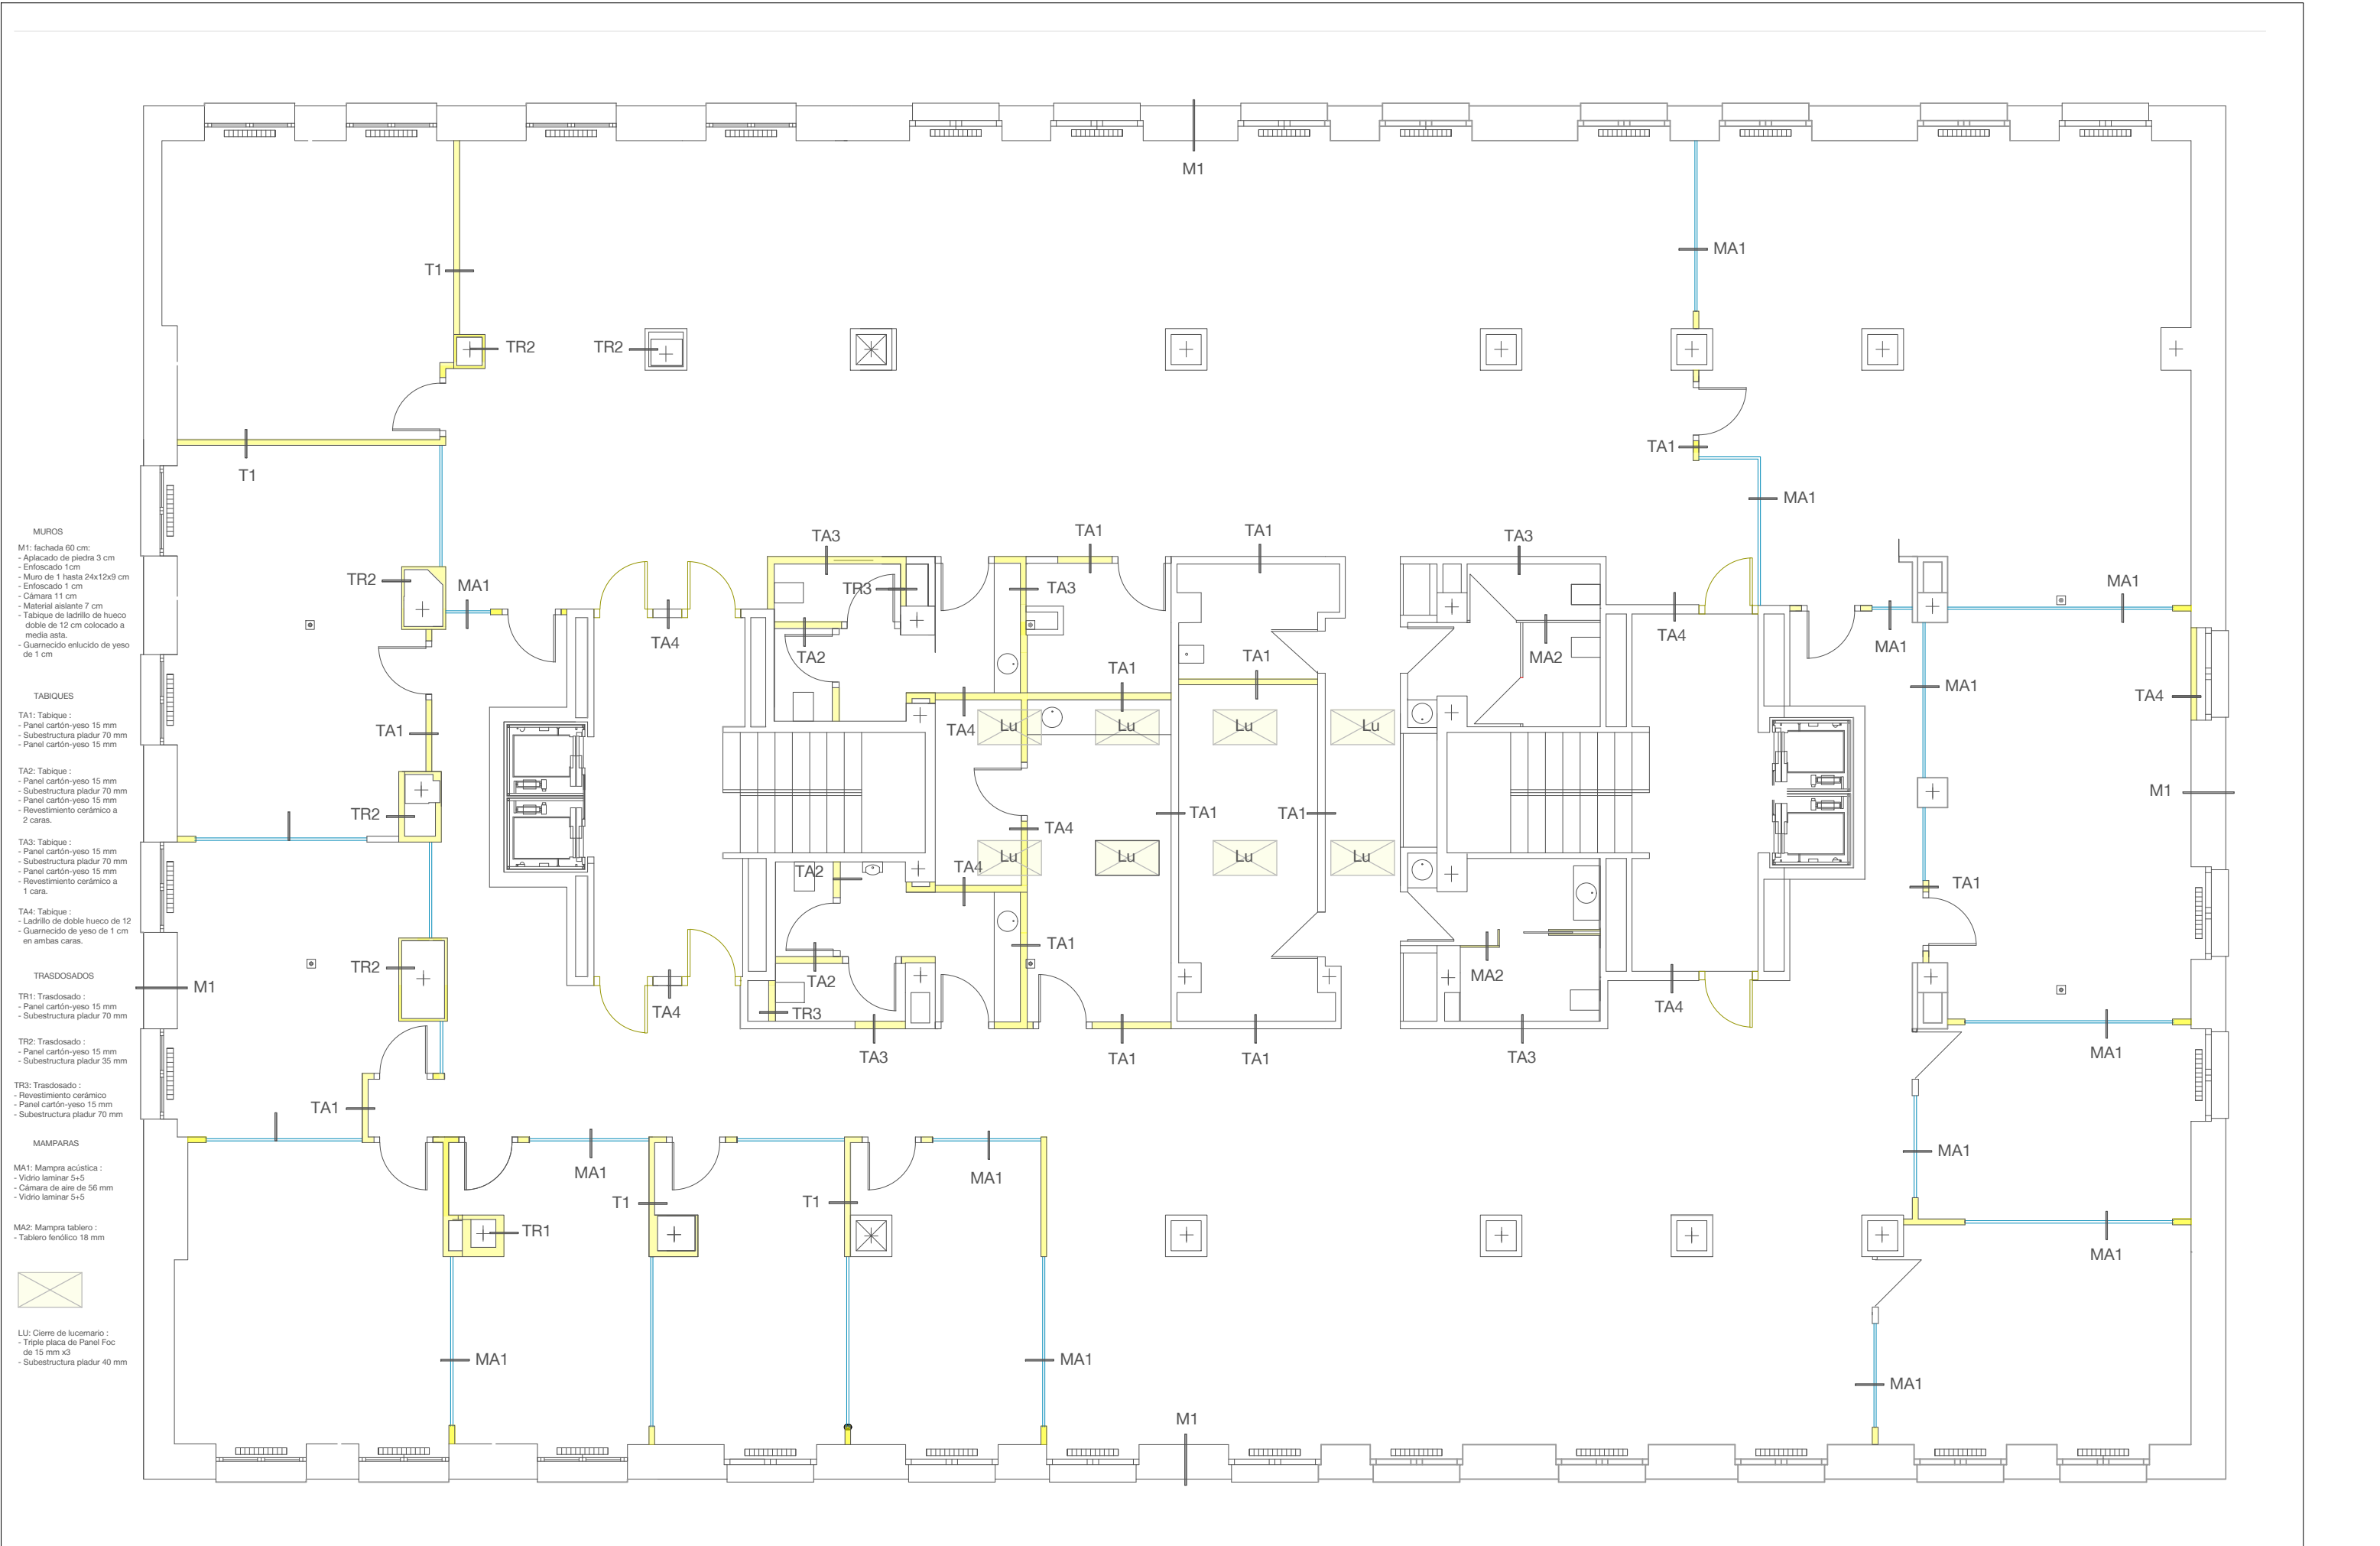

- MUROS
- M1: fachada 60 cm
 - Aplacado de piedra 3 cm
 - Enfoscado 1 cm
 - Muro de 1 hasta 24x12x9 cm
 - Enfoscado 1 cm
 - Cámara 11 cm
 - Material aislante 7 cm
 - Tabique de ladrillo de hueco doble de 12 cm colocado a media asta.
 - Guarnecido enlucido de yeso de 1 cm
- TABIQUE
- TA1: Tabique :
- Panel cartón-yeso 15 mm
 - Subestructura pladur 70 mm
 - Panel cartón-yeso 15 mm
- TA2: Tabique :
- Panel cartón-yeso 15 mm
 - Subestructura pladur 70 mm
 - Panel cartón-yeso 15 mm
 - Revestimiento cerámico a 2 caras.
- TA3: Tabique :
- Panel cartón-yeso 15 mm
 - Subestructura pladur 70 mm
 - Panel cartón-yeso 15 mm
 - Revestimiento cerámico a 1 cara.
- TA4: Tabique :
- Ladrillo de doble hueco de 12
 - Guarnecido de yeso de 1 cm en ambas caras.
- TRASDOSADOS
- TR1: Trasdoso :
- Panel cartón-yeso 15 mm
 - Subestructura pladur 70 mm
- TR2: Trasdoso :
- Panel cartón-yeso 15 mm
 - Subestructura pladur 35 mm
- TR3: Trasdoso :
- Revestimiento cerámico
 - Panel cartón-yeso 15 mm
 - Subestructura pladur 70 mm
- MAMPARAS
- MA1: Mamprá acústica :
- Vidrio laminar 5+5
 - Cámara de aire de 56 mm
 - Vidrio laminar 5+5
- MA2: Mamprá tablero :
- Tablero fenólico 18 mm
- LU: Cierre de lucernario :
- Triple placa de Panel Foc de 15 mm x3
 - Subestructura pladur 40 mm

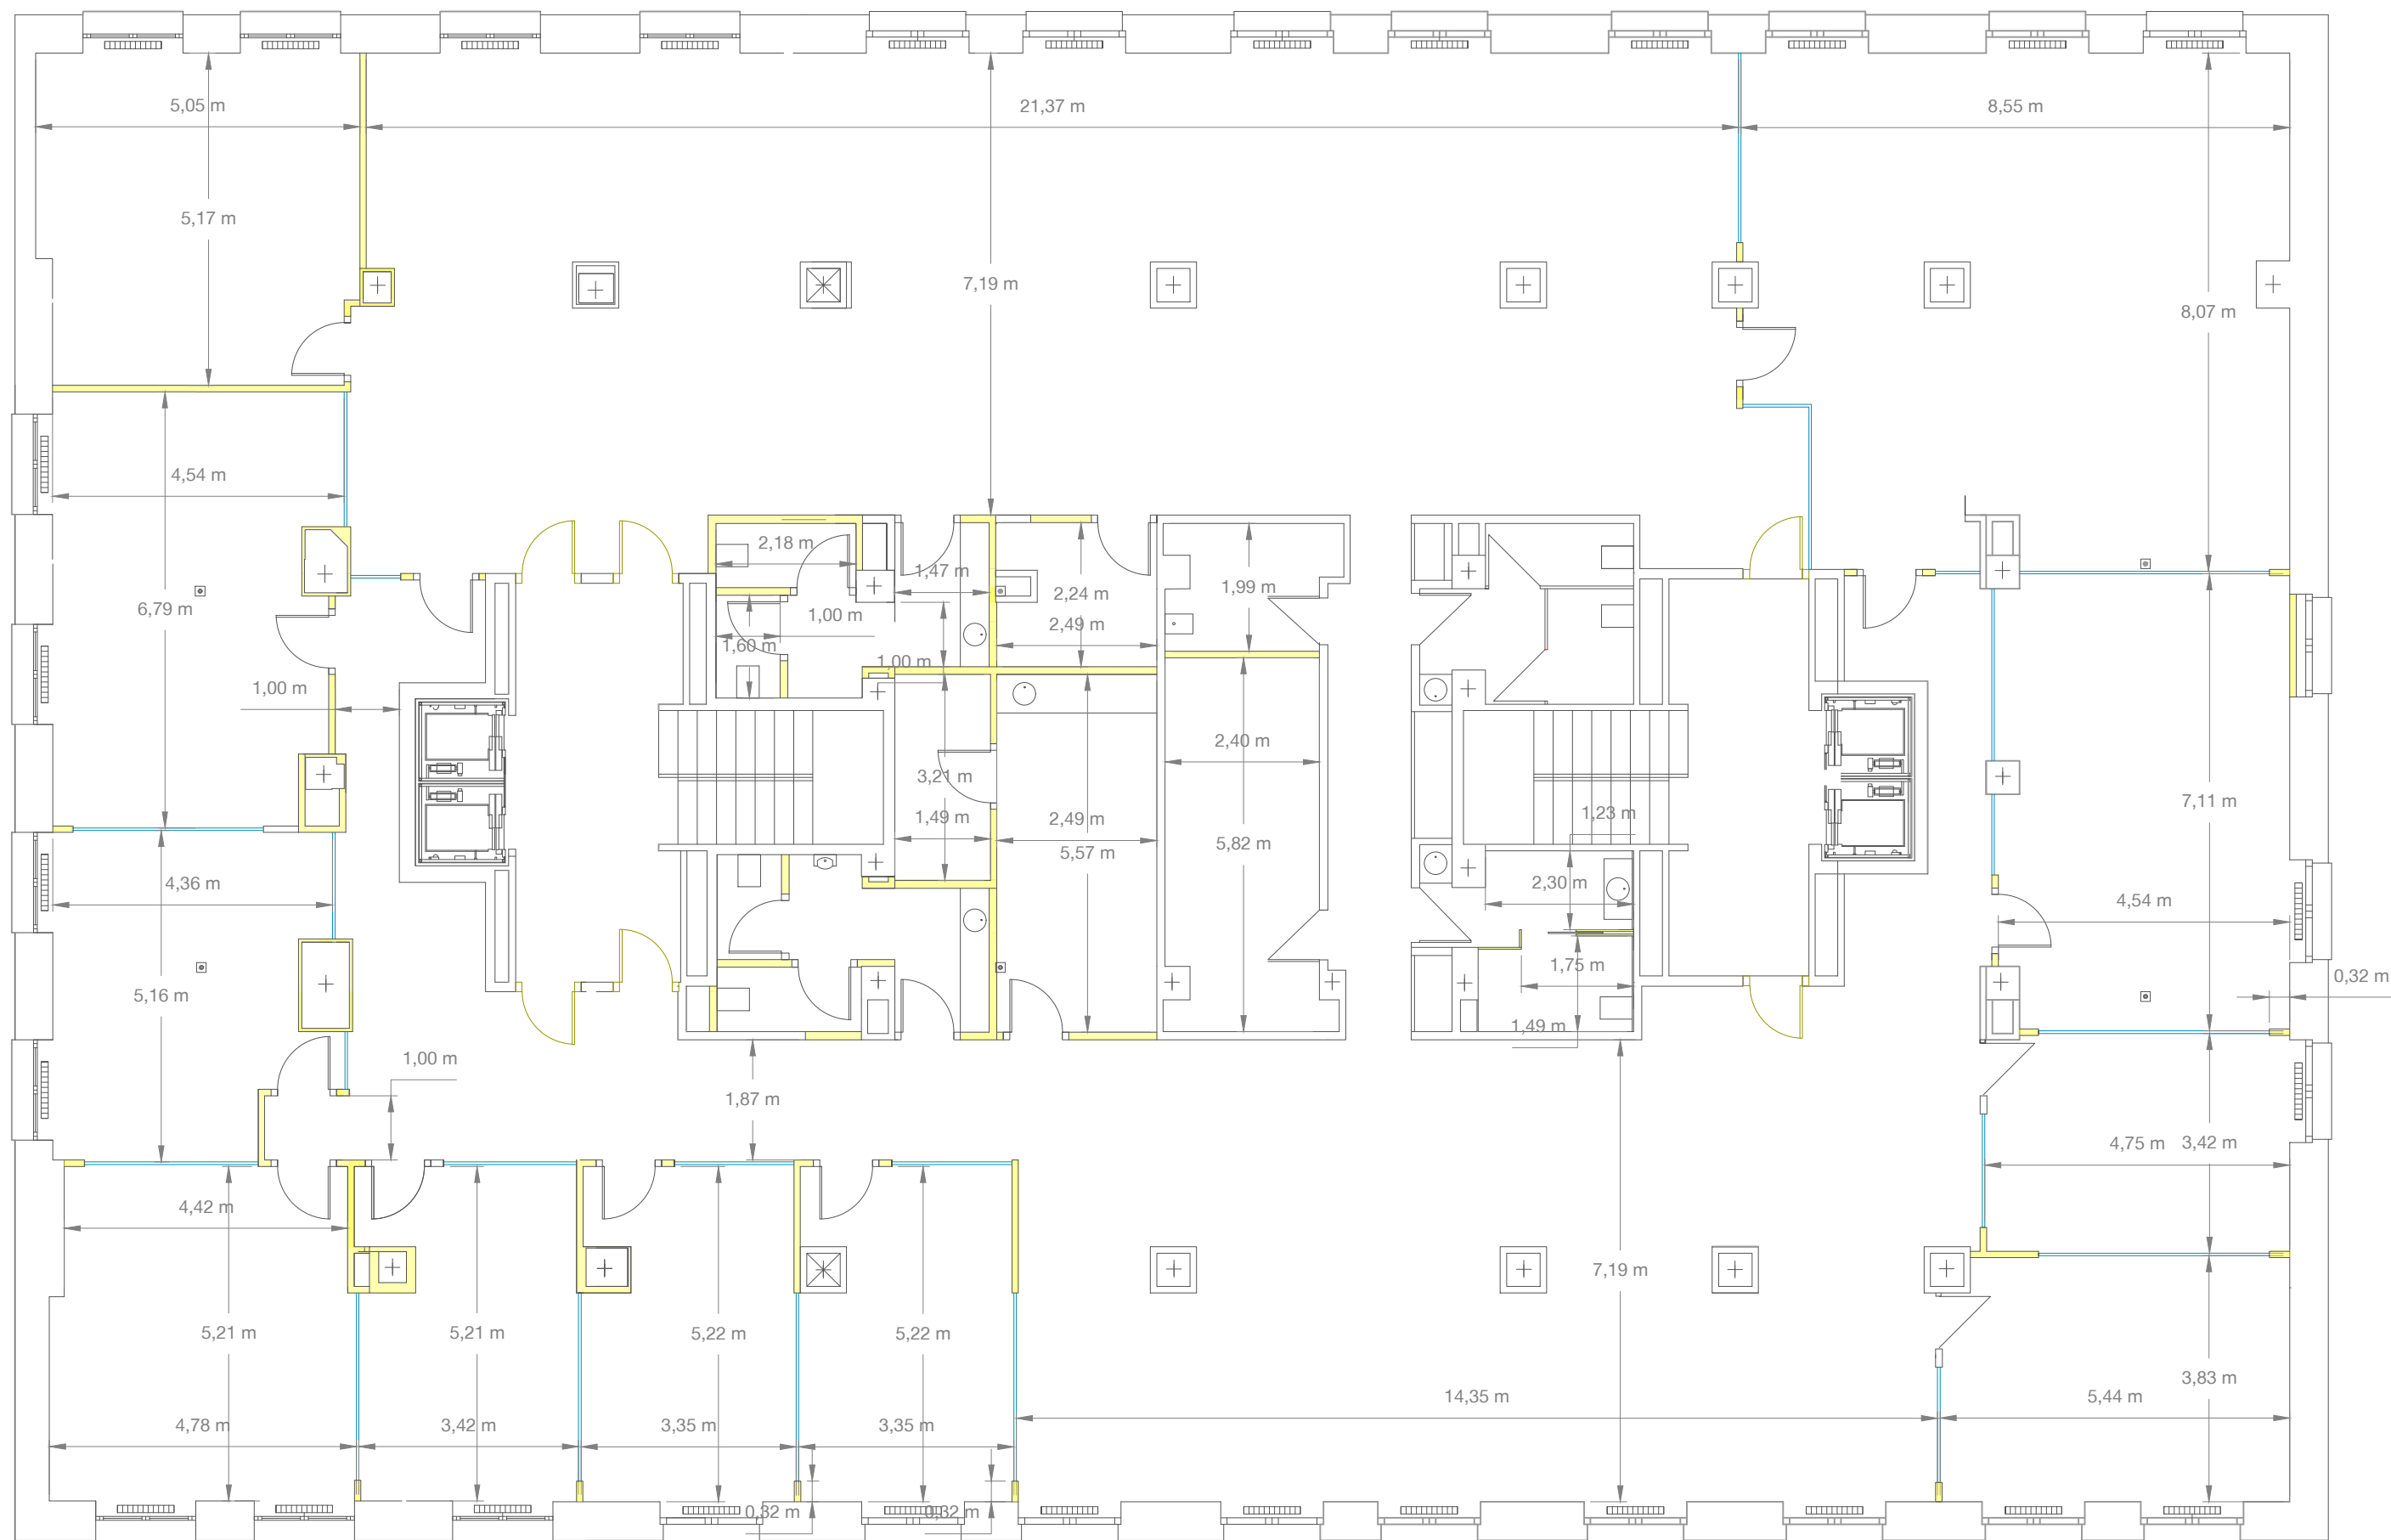

1

1- Placa acústica perforada igual a la existente con perfilera oculta montada creando islas de 240x120



2

2- Falsa viga de pladur con descuelgue de 20 cm de altura.

3

3- Casetón de 100x100 y 20 cm de altura para empotrar Split de techo,



4

4- Embocadura a lucernario existente.

5

5- Tabica de 22 cm con toberas de climatización incorporadas.




6- Placa continua en sustitución de placa perforada



7- Cierre de huecos de iluminación.



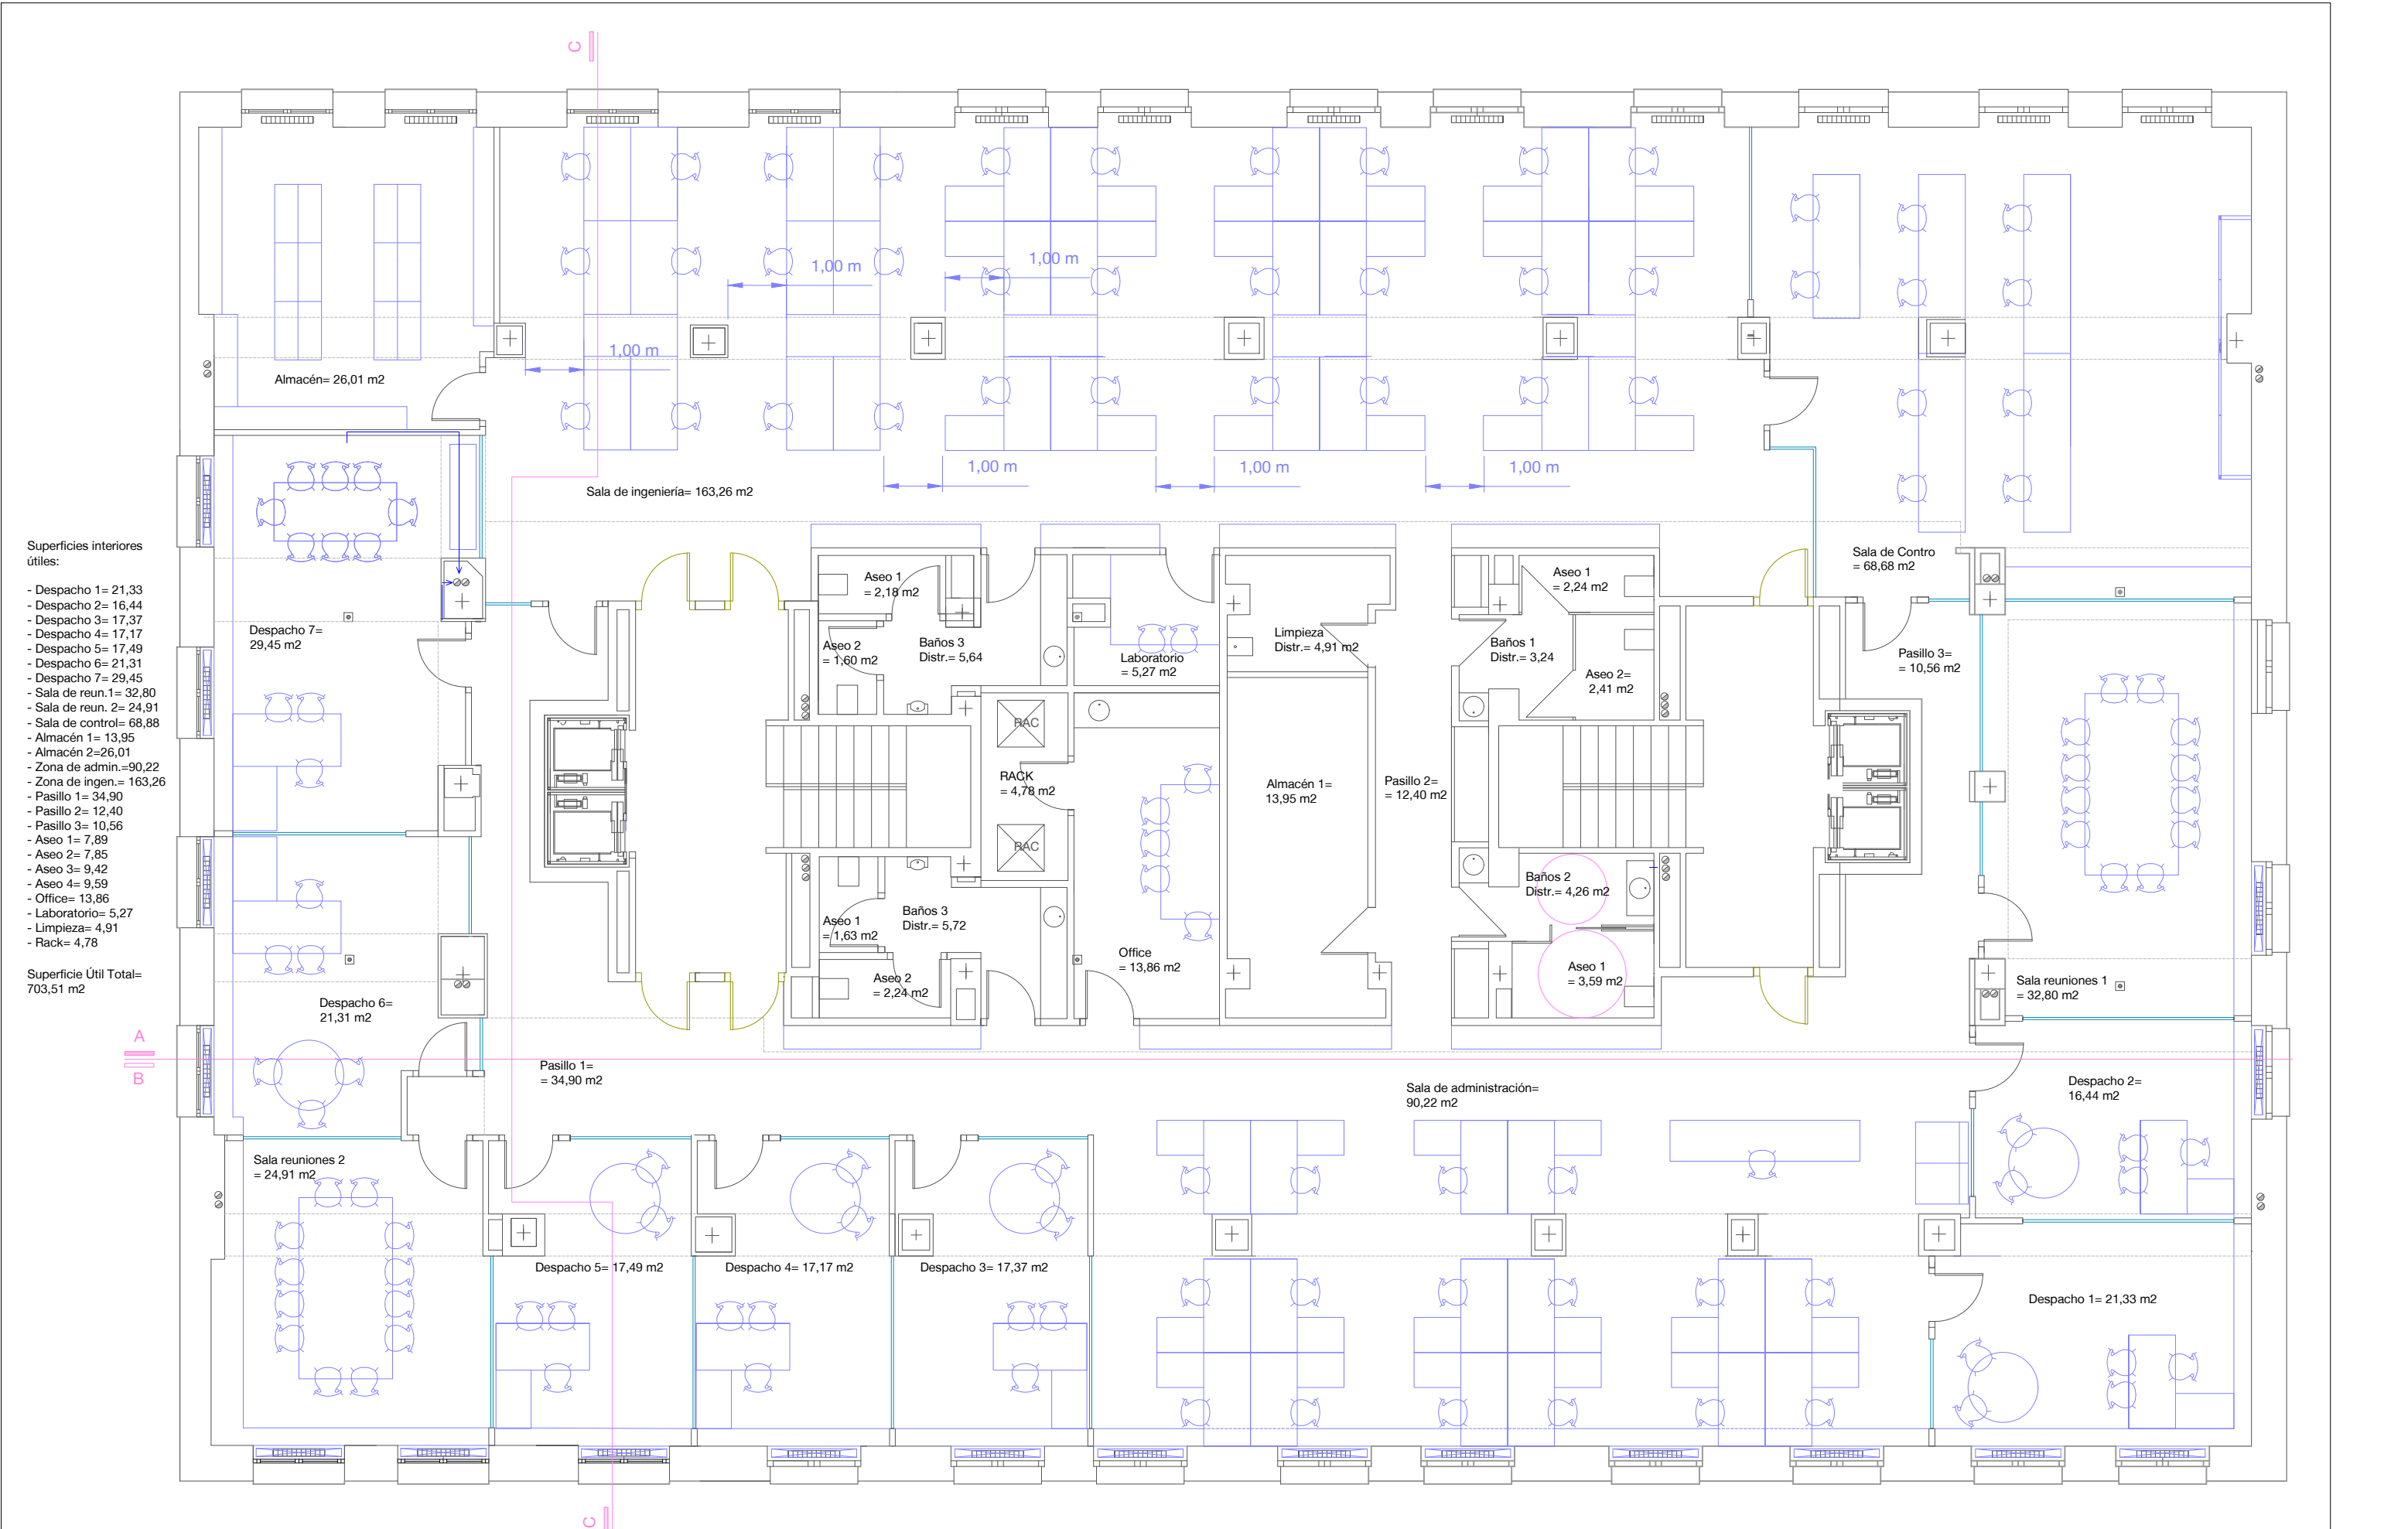

ACABADOS:

PL: PLADUR

E: ENYESADO

M: MAMPARA
ACÚSTICA

PF: PARQUET
FLOTANTE

BC: BALDOSA
CERÁMICA

R: RODAPIÉ DM
LACADO

RC: RODAPIÉ
CERÁMICO





1: FALSO TECHO






2: PAVIMENTO

3: PAREDES

4: ZOCALOS

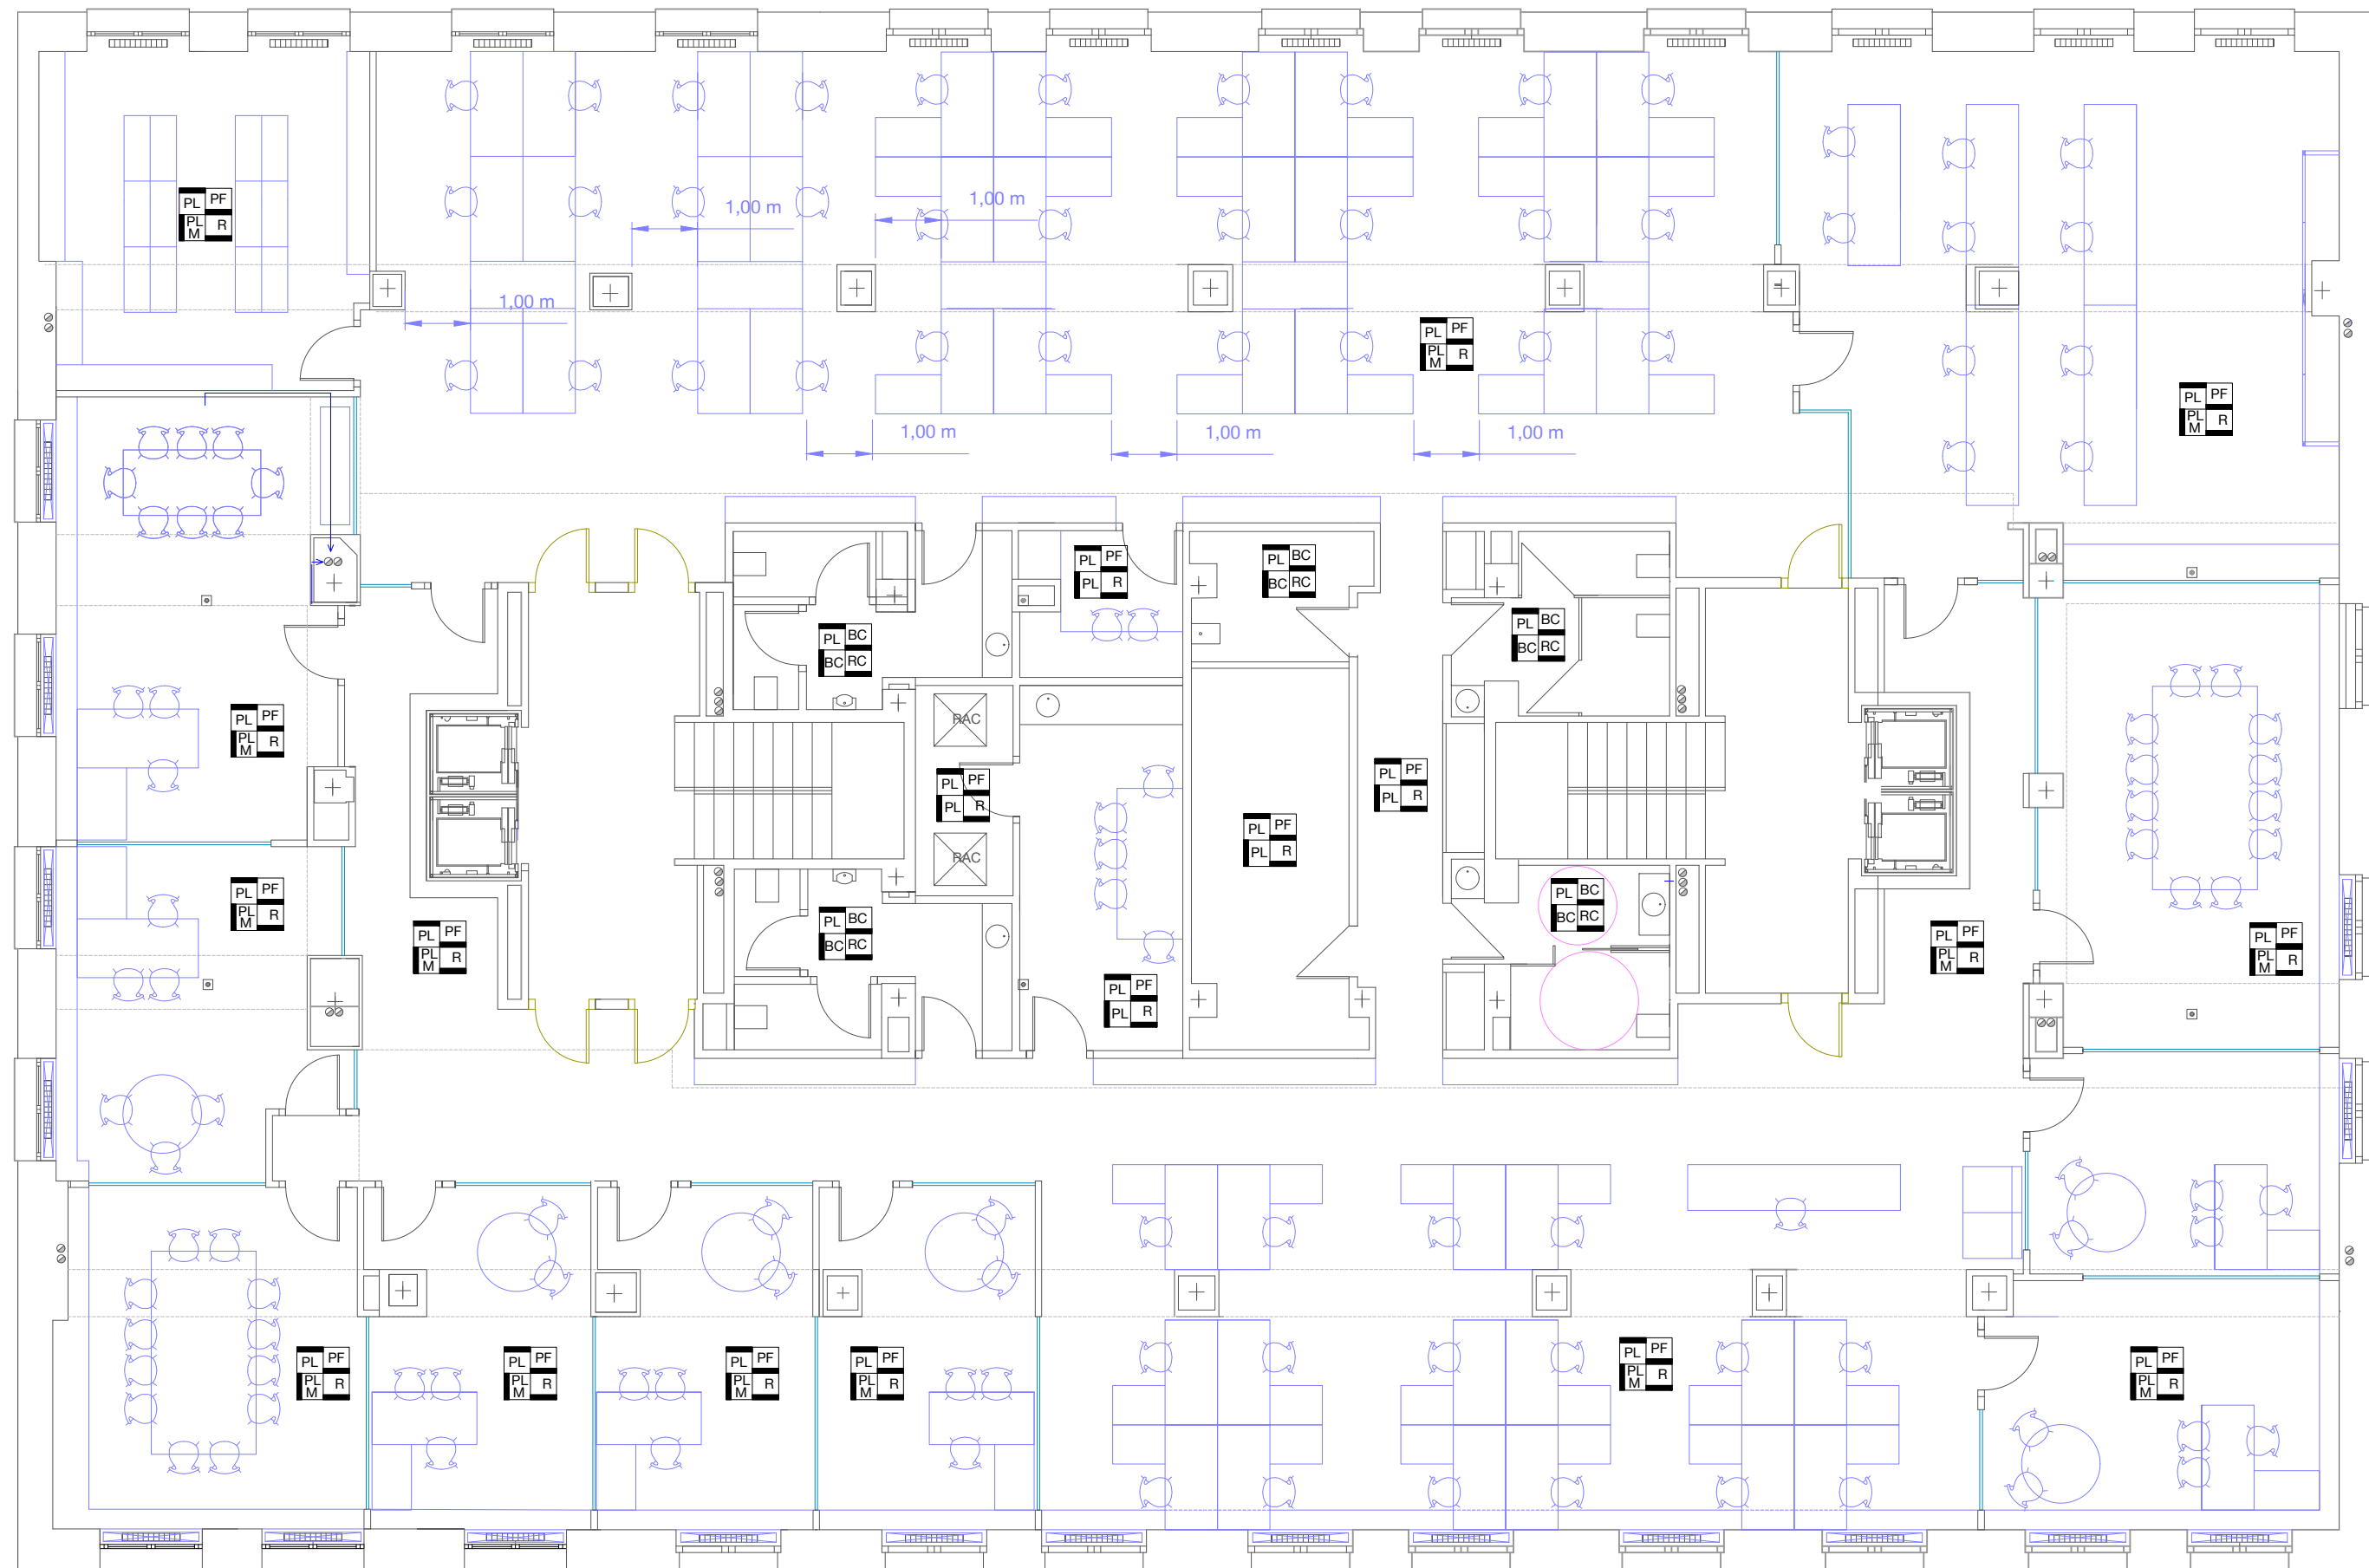

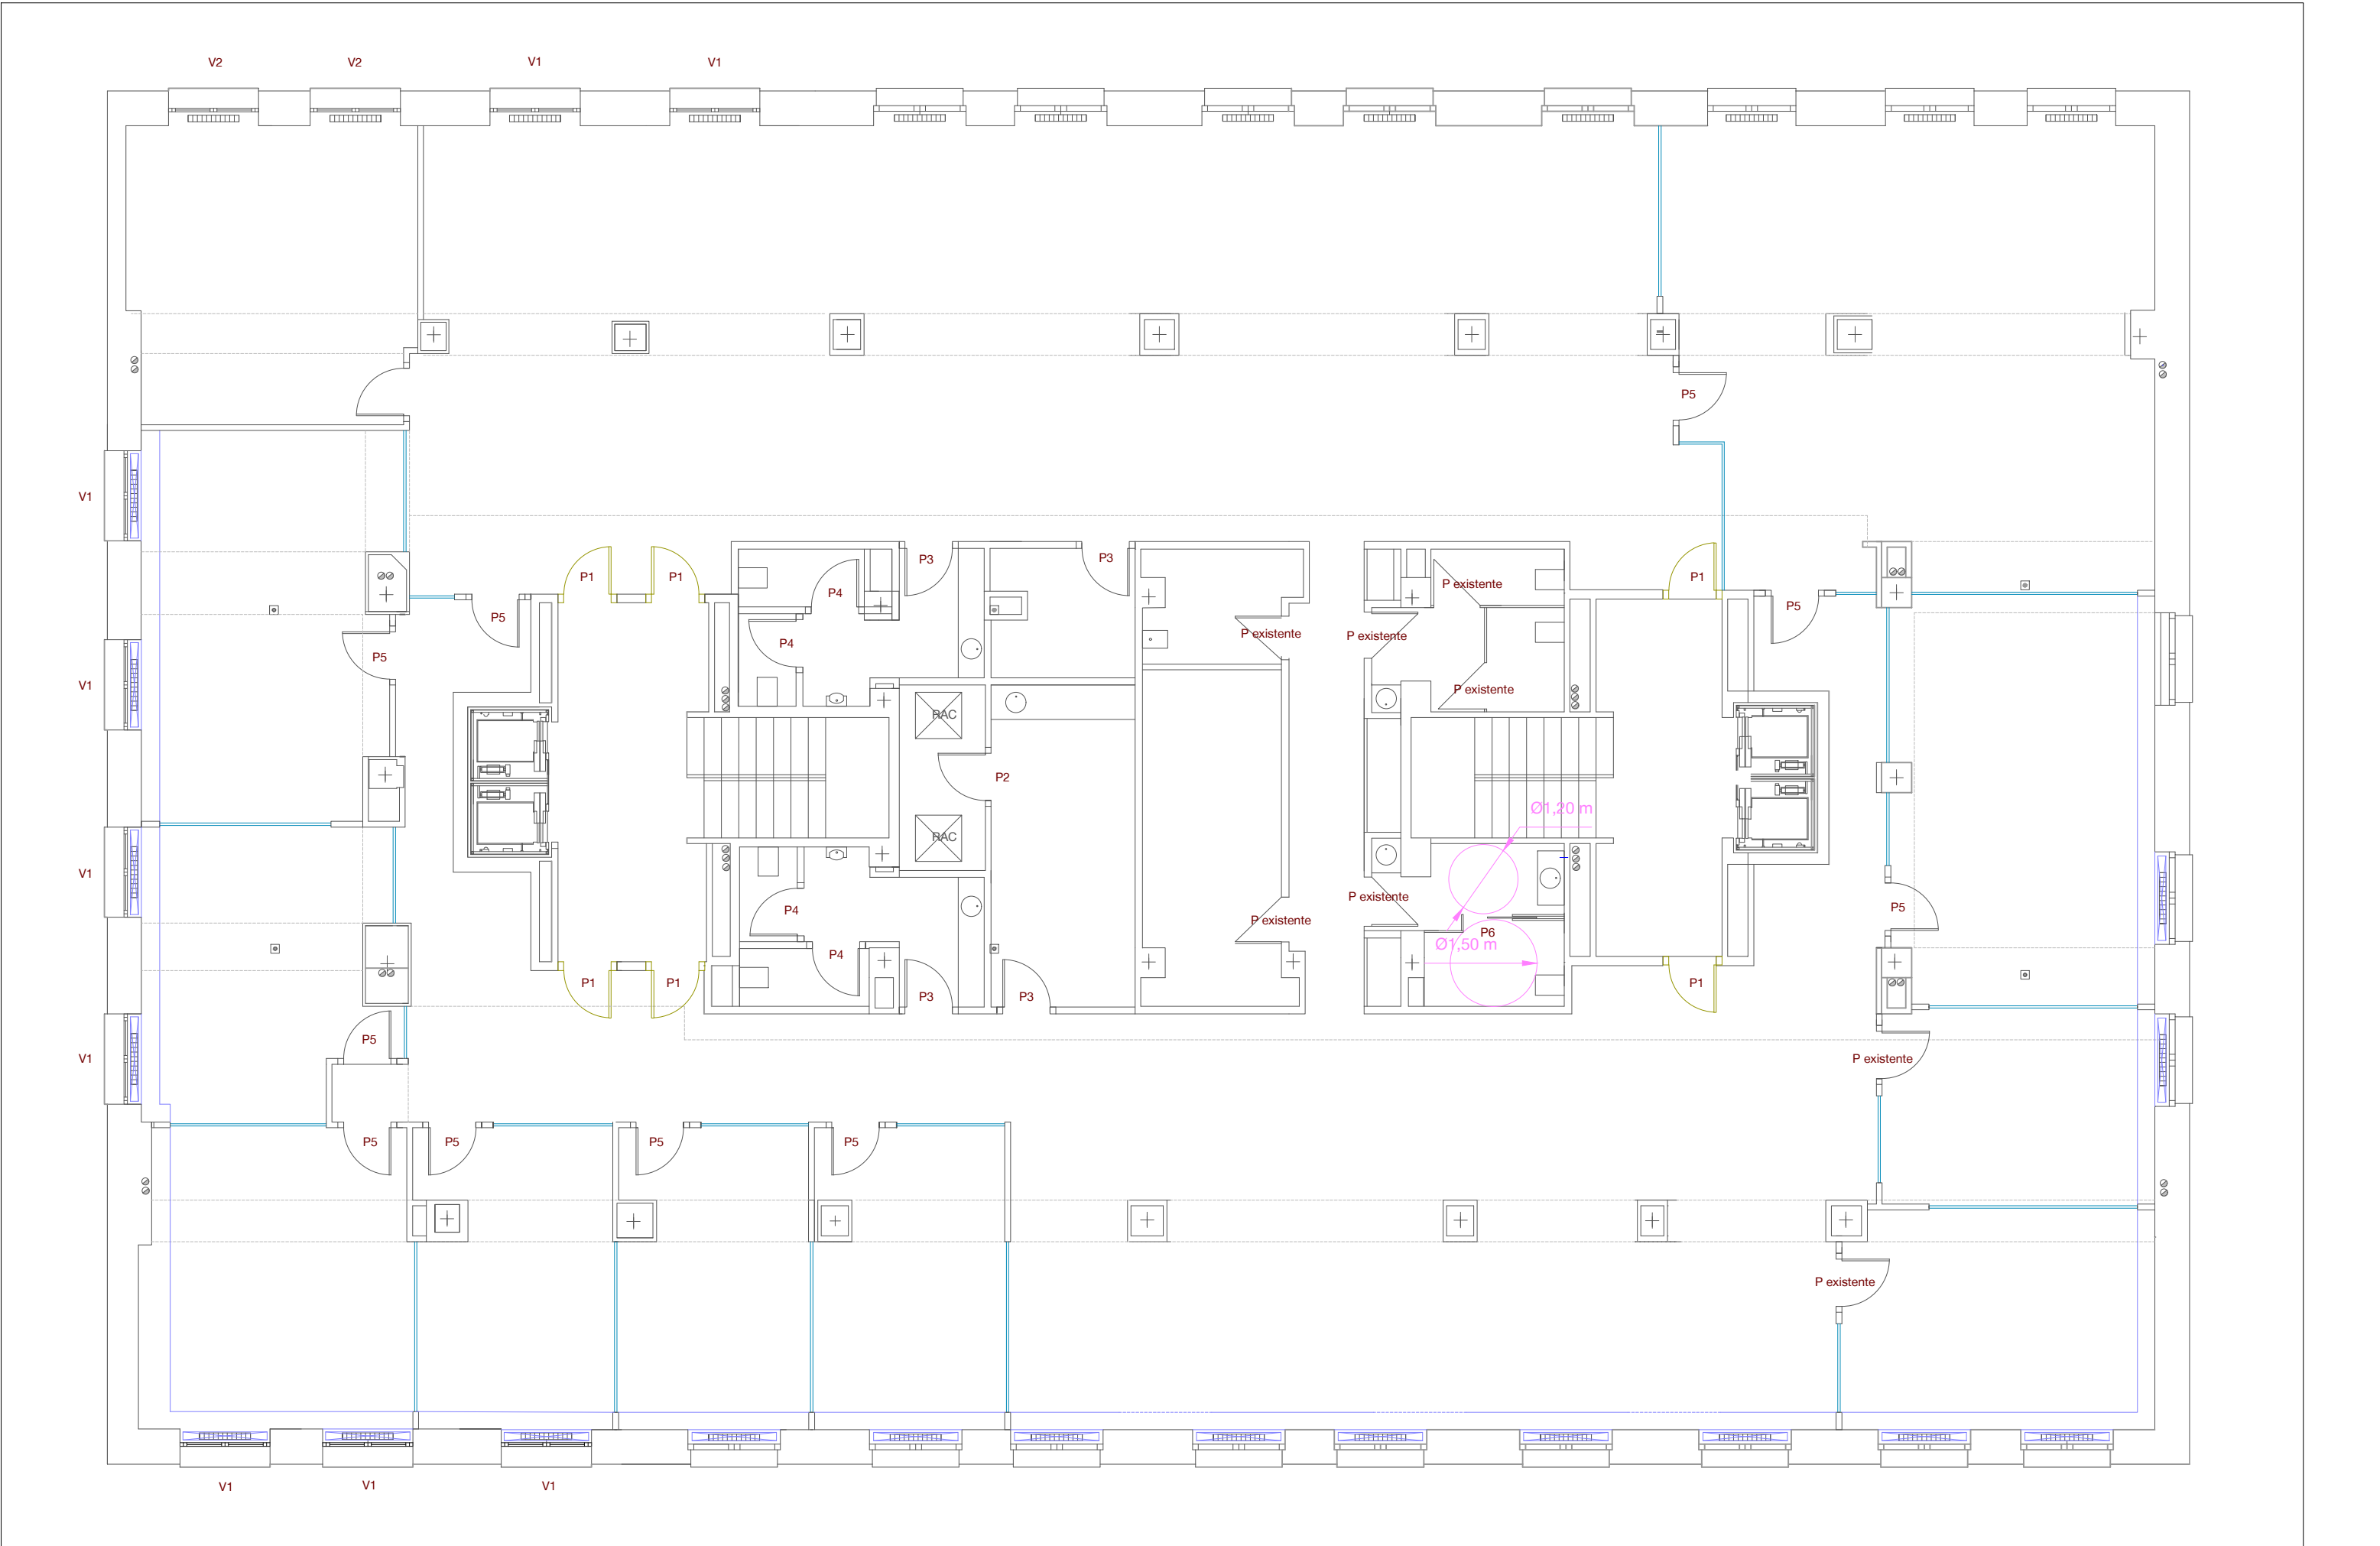

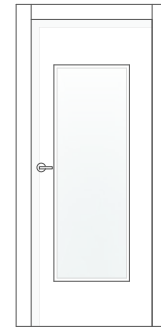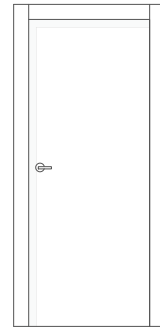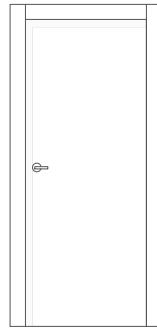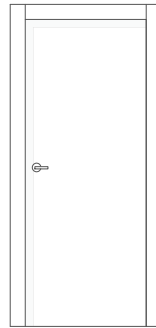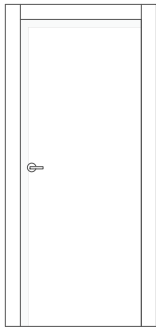



- P1** Puerta de ACCESO:
- PCF2 cortafuegos EI2-60-C5 homologada
 - Acabado interior laca (blanco)
 - Acabado exterior madera teñida
 - Medidas de paso 82x205 cm
 - 6 UD

- P2** Puerta de CUARTO INSTALACIONES:
- Puerta interior PCF2 cortafuegos EI2-60-C5 homologada
 - Acabados: Laca (blanco)
 - Medidas de hoja 82x205 cm
 - 1 UD

- P3** Puerta de paso SERVICIOS:
- Puerta interior lisa
 - Acabados: Laca (blanco)
 - Medidas de hoja 82x205 cm
 - 4 UD



- P4** Puerta de paso ASEOS:
- Puerta interior lisa
 - Acabados: Laca (blanco)
 - Medidas de hoja 82x205 cm
 - 4 UD (con condena)

- P5** Puerta de paso DESPACHOS:
- Puerta interior con parte acristalada.
 - Vidrio laminar 4+4 transparente.
 - Laca en color blanco.
 - Medidas de hoja 82x205 cm
 - 10 UD

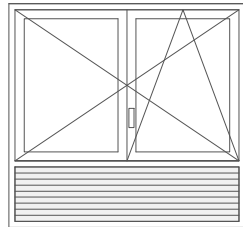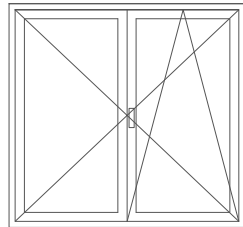

- V1** VENTANA :
- Medidas 155x140
 - 2 hojas batientes de 77x140 cms. + 1 hoja oscilobatiente de las mismas medidas.
 - Acabados:en aluminio color blanco
 - Maneta del mismo color.
 - Sin persiana
 - 11 UD




- V2** VENTANA :
- Medidas 155x140
 - 2 hojas batientes de 77x100 cms. + 1 hoja oscilobatiente de las mismas medidas.
 - Acabados:en aluminio color blanco
 - Maneta del mismo color.
 - Regilla R8 (140X40 CM)
 - Sin persiana
 - 2UD

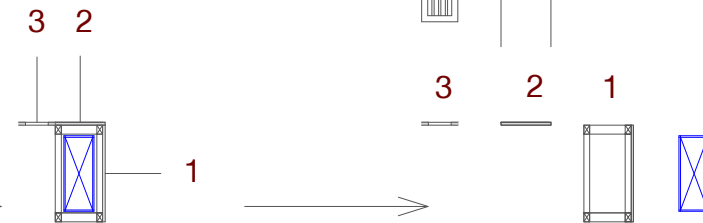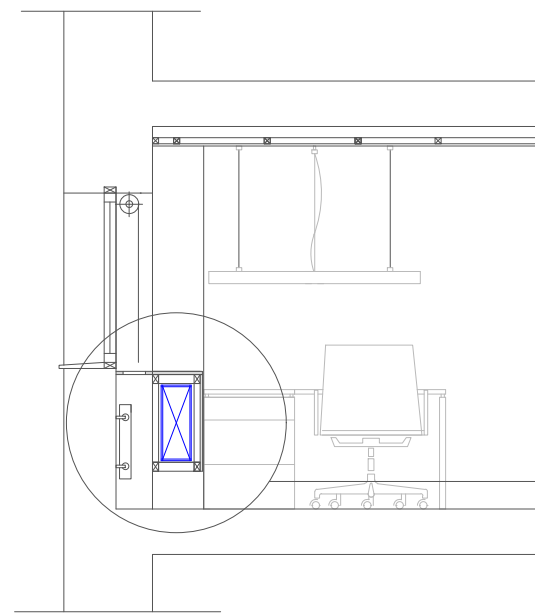

- 1** CAJÓN / REPISA :
- Estructura realizada con perfilería metálica de 40x46 mm atornillada a la pared y placa de cartón yeso solo en la parte frontal, totalmente acabado y encintado.
 - MEDIDAS: 33X64 CM

- 2** REPISA :
- REPISA realizada con tablero de aglomerado chapado en formica color blanco a colocar sobre estructura metálica de pladur
 - MEDIDAS: 32X2 CM

- 3** TAPA-RADIADORES :
- REJA realizada con listones de madera lacados en blanco.
 - Marco: listón de 40x40 mm
 - Reja: Listón de 15x30 mm
 - MEDIDAS: 156x24 CM

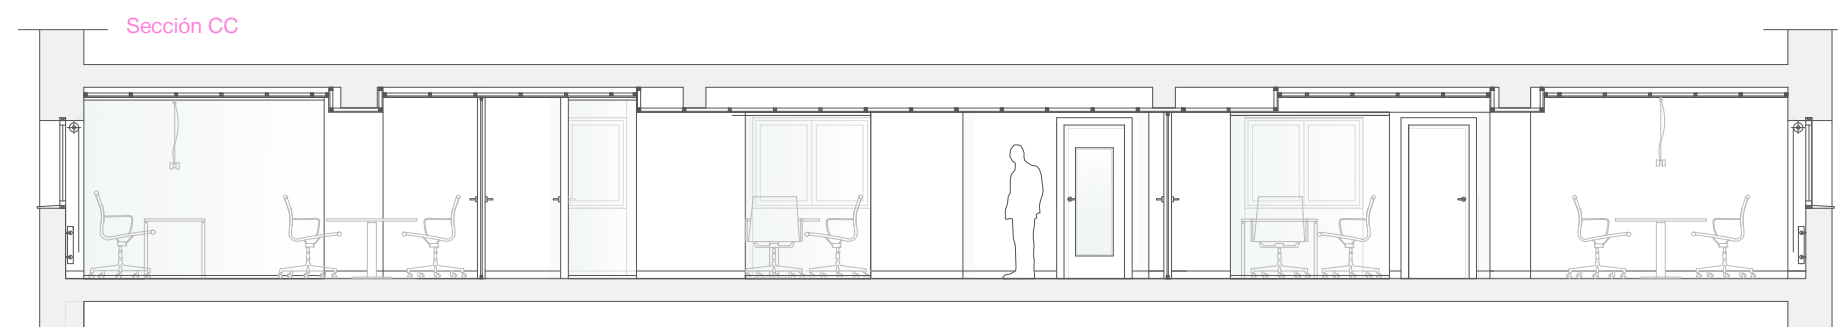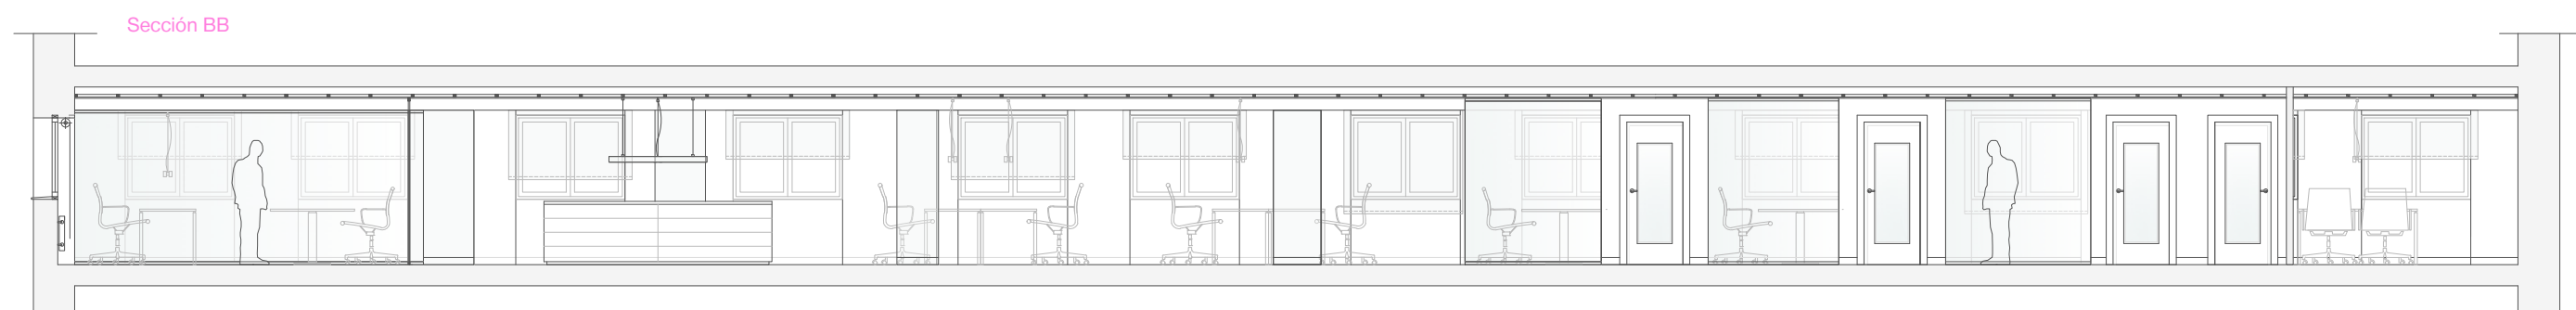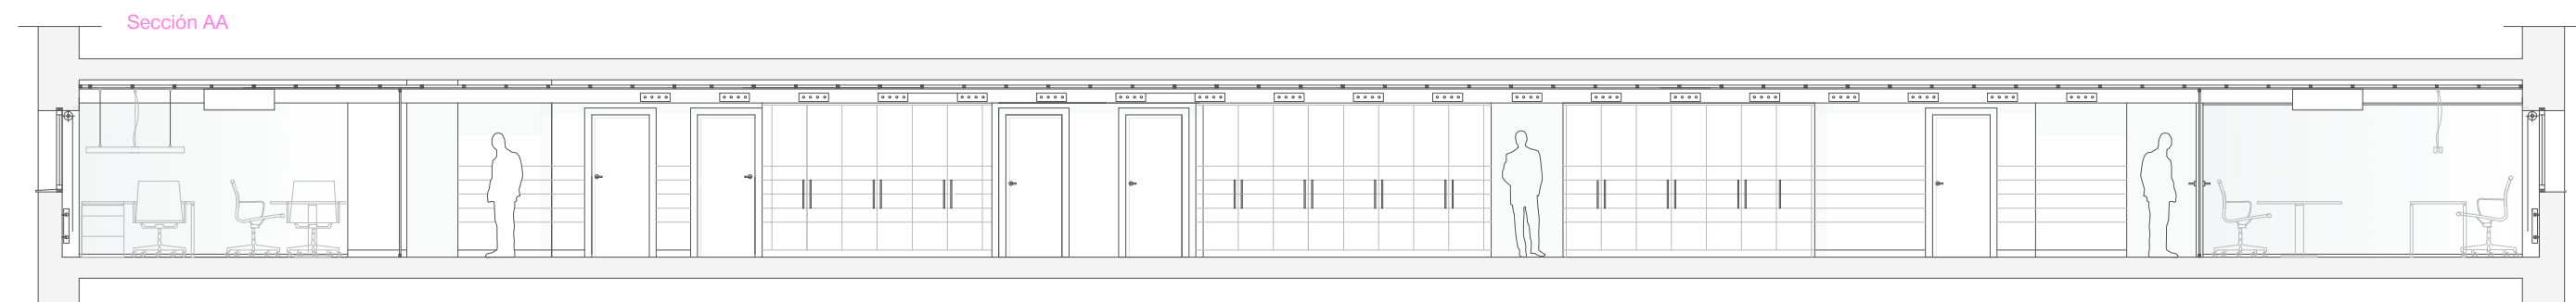

ILUMINACIÓN



Luminaria empotrada
Lámpara de Florescencia

NOTA:
Se aprovecha parte de la
luminaria existente de las
oficinas funcionantes para
dar unidad al proyecto.



Lámpara Colgante sobre
mesas.
Lámpara LEDS
150-180-200-240-300



Downlight empotrable.
Lámpara LEDS



Mini Downlight empotrable.
Lámpara LEDS






Downlight existente



Foco existente



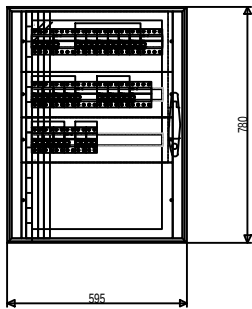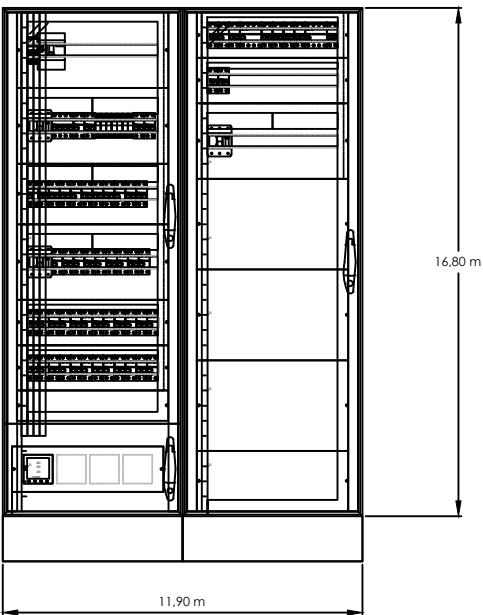

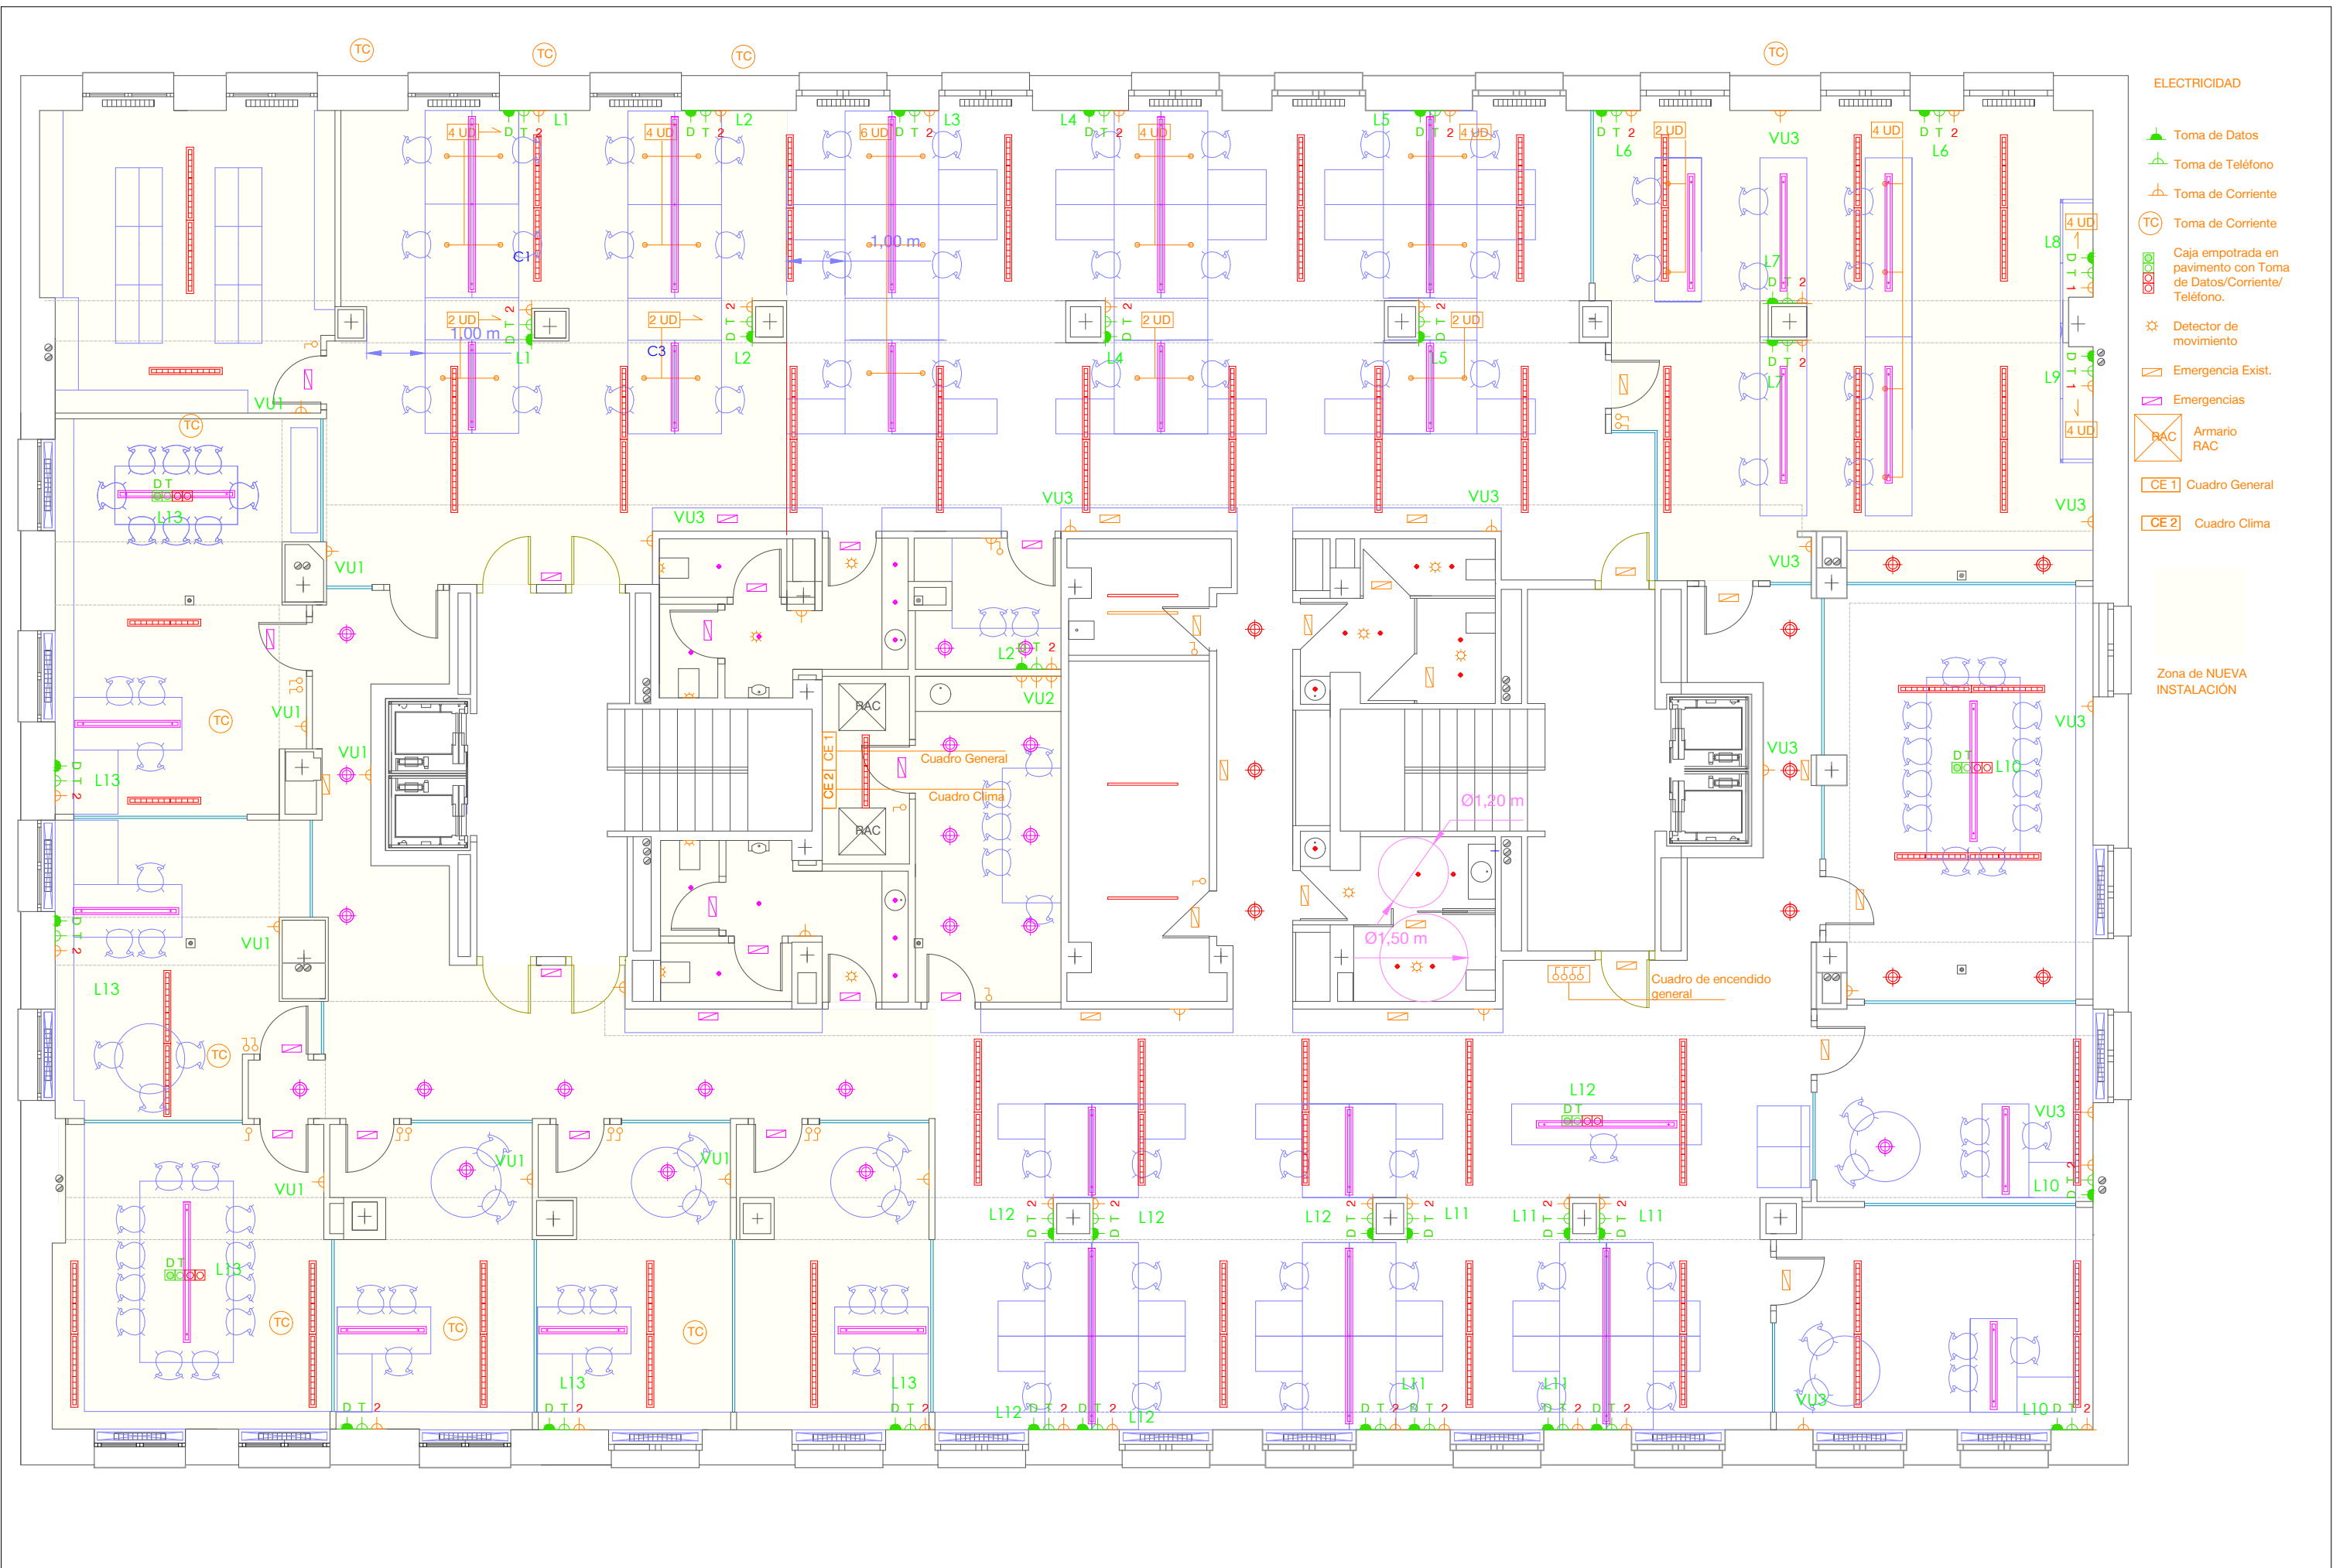

ELECTRICIDAD

- Toma de Datos
- Toma de Teléfono
- Toma de Corriente
- TC Toma de Corriente
- Caja empotrada en pavimento con Toma de Datos/Corriente/ Teléfono.
- Detector de movimiento
- Emergencia Exist.
- Emergencias
- RAC Armario RAC
- CE1 Cuadro General
- CE2 Cuadro Clima

Zona de NUEVA INSTALACIÓN

LEYENDA SIMBOLOS DE CLIMATIZACIÓN	
	UNIDAD DE CASSETTE 4 VÍAS, EMPOTRADO EN FALSO TECHO.
	FANCOIL DE CONDUCTO EMPOTRADO EN FALSO TECHO.
	FANCOIL TIPO PARED.
	CONDUCTO DE EXTRACCIÓN, RETORNO CHAPA DE ACERO.
	CONDUCTO DE IMPULSIÓN CHAPA DE ACERO.
	CONDUCTO CIRCULAR FLEXIBLE PARA CONEXIÓN A REJILLAS
	REJILLA DE EXTRACCIÓN/IMPULSIÓN EN TECHO AH
	REJILLA DE EXTRACCIÓN/IMPULSIÓN EN PARED O TABICA.
	REGULADOR DE CAUDAL DE AIRE CIRCULAR .
	RECUPERADOR DE CALOR CON BY-PASS AUTOMÁTICO
	TERMOSTATO AMBIENTE
	LÍNEA FRIGORÍFICA MEDIANTE TUBERÍA DE COBRE AISLADO

RELACION DE REJILLAS Y DIFUSORES				
DENOMINACION	TIPO / MODELO	TAMAÑO mm	Q=m3/h	POSICIÓN
R1	RETORNO / EXTRACCIÓN-AH	225x125	135	TECHO
R2	RETORNO / EXTRACCIÓN-AH	225x125	90	TECHO
R3	RETORNO / EXTRACCIÓN-AH	225x165	225	TECHO
R4	RETORNO / EXTRACCIÓN-AH	225x165	240	TECHO
R5	RETORNO / EXTRACCIÓN-AH	325x165	250	TECHO
R6	RETORNO / EXTRACCIÓN-AH	325x165	333	TECHO
R7	RETORNO / EXTRACCIÓN-AH	225x165	180	TECHO
R8	ADMISIÓN / IMPULSIÓN	1400x400	1800	PARED

NOTA: TODAS LAS REJILLAS Y DIFUSORES CONTARÁN CON COMPUERTA DE REGULACIÓN TIPO RN DE TROX

RELACION DE RECUPERADORES/EXTRACTORES				
RECUPERADOR	MODELO	DIMENSIONES	CAUDAL (m³/h)	EFICIENCIA (%)
RC 1	LUYMAR UR-16/HE	1410x1800x480	1.600/2.100	75,6 %
RC 2	LUYMAR UR-16/HE	1410x1800x480	1.600/2.100	75,6 %

