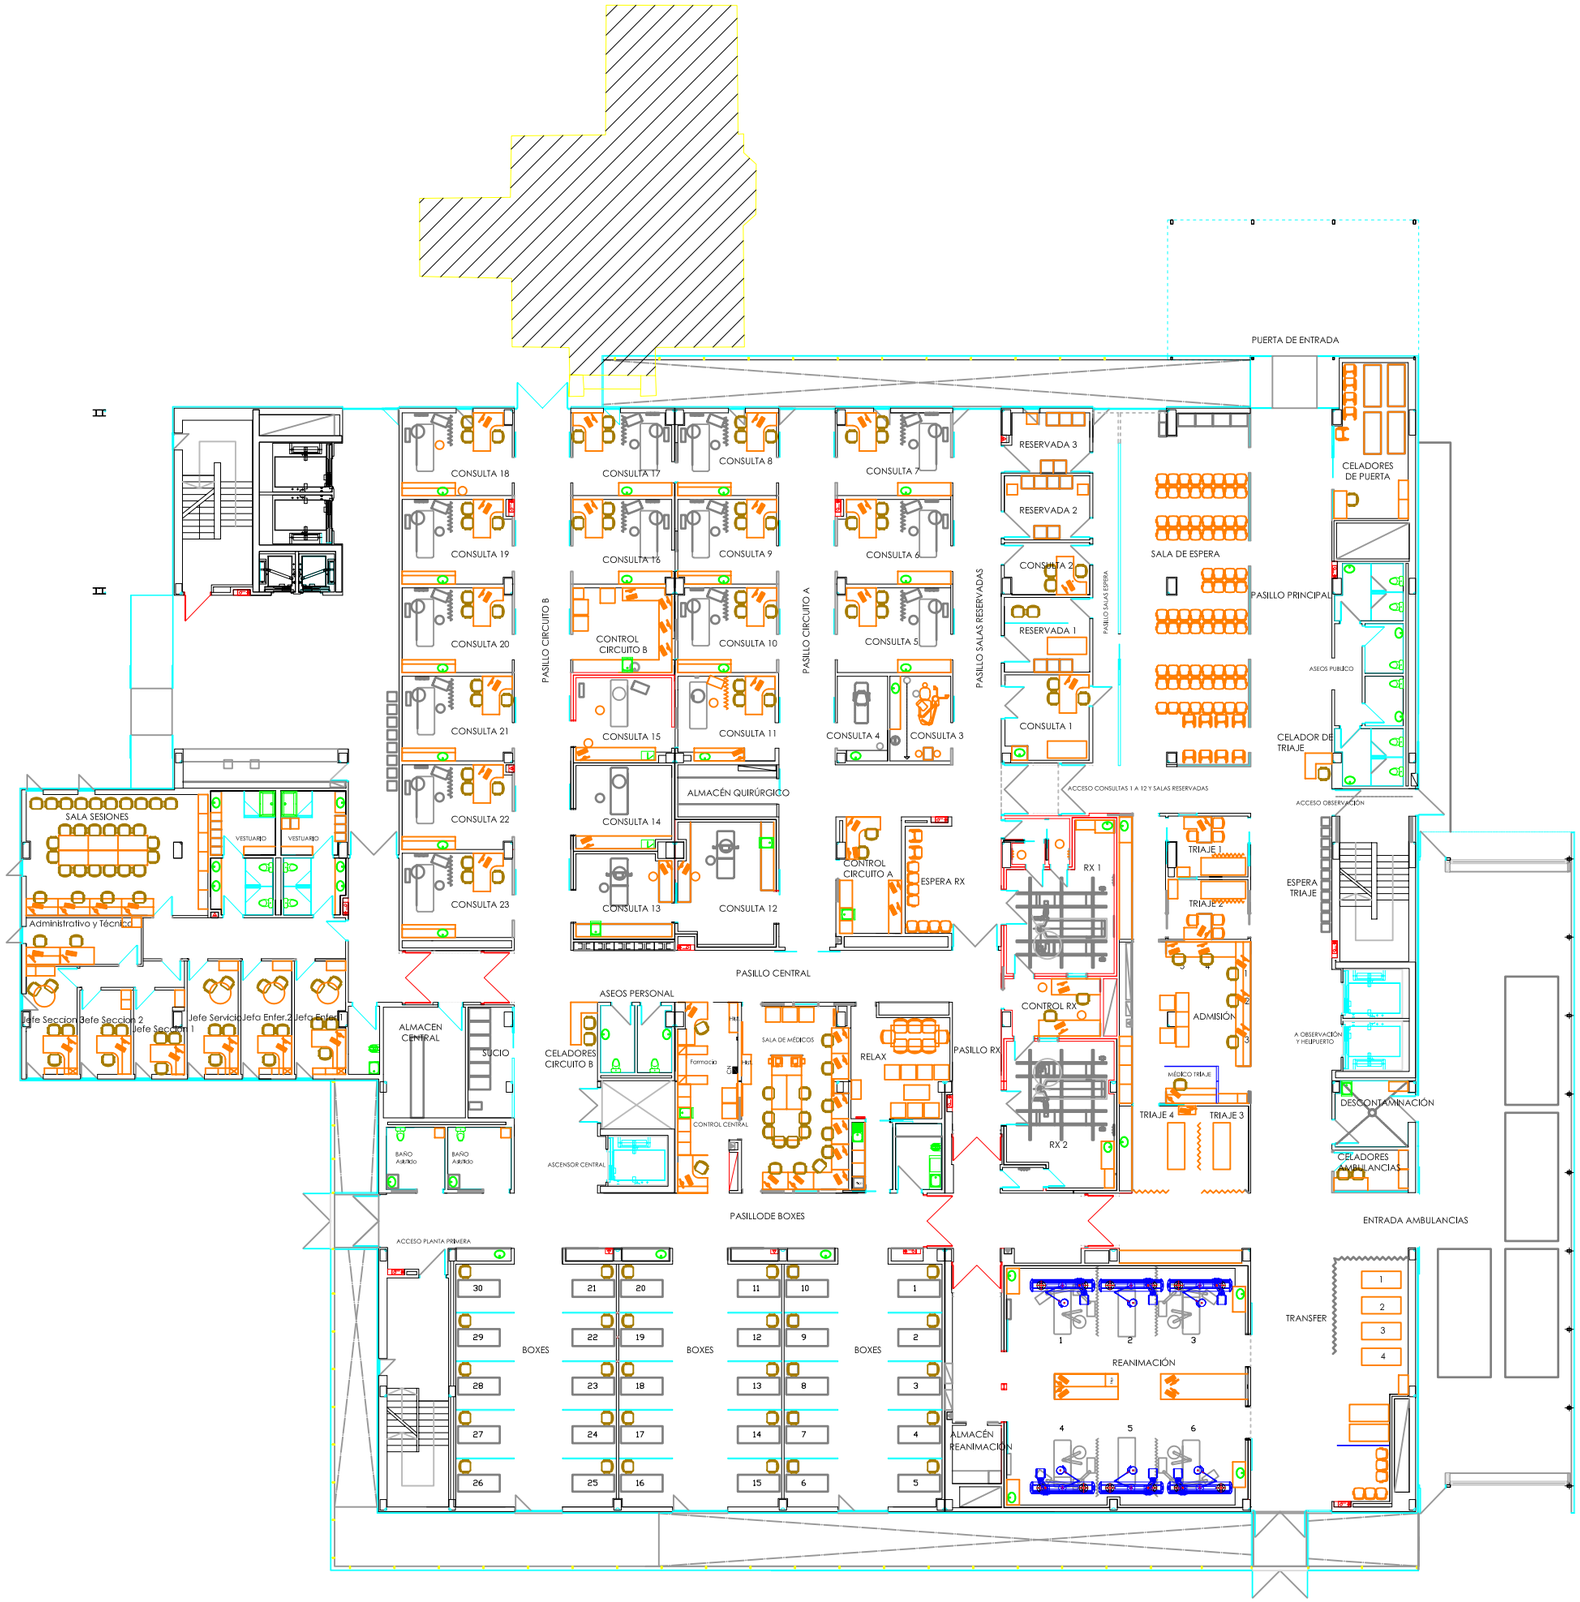


COMPLEJO HOSPITALARIO DE NAVARRA

GOBIERNO DE NAVARRA
SNS-OSAUNBIDEA

UNIDAD A

EDIFICIO: URGENCIAS			ESCALA: DIN 1:300
PLANTA: BAJA	DIRECCION:	PROYECTO: EQUIPAMIENTO PLANTA BAJA	
Ref. CAD:	Num. de planos	FECHA:	PROYECTADO POR:

PLANO: 0.0