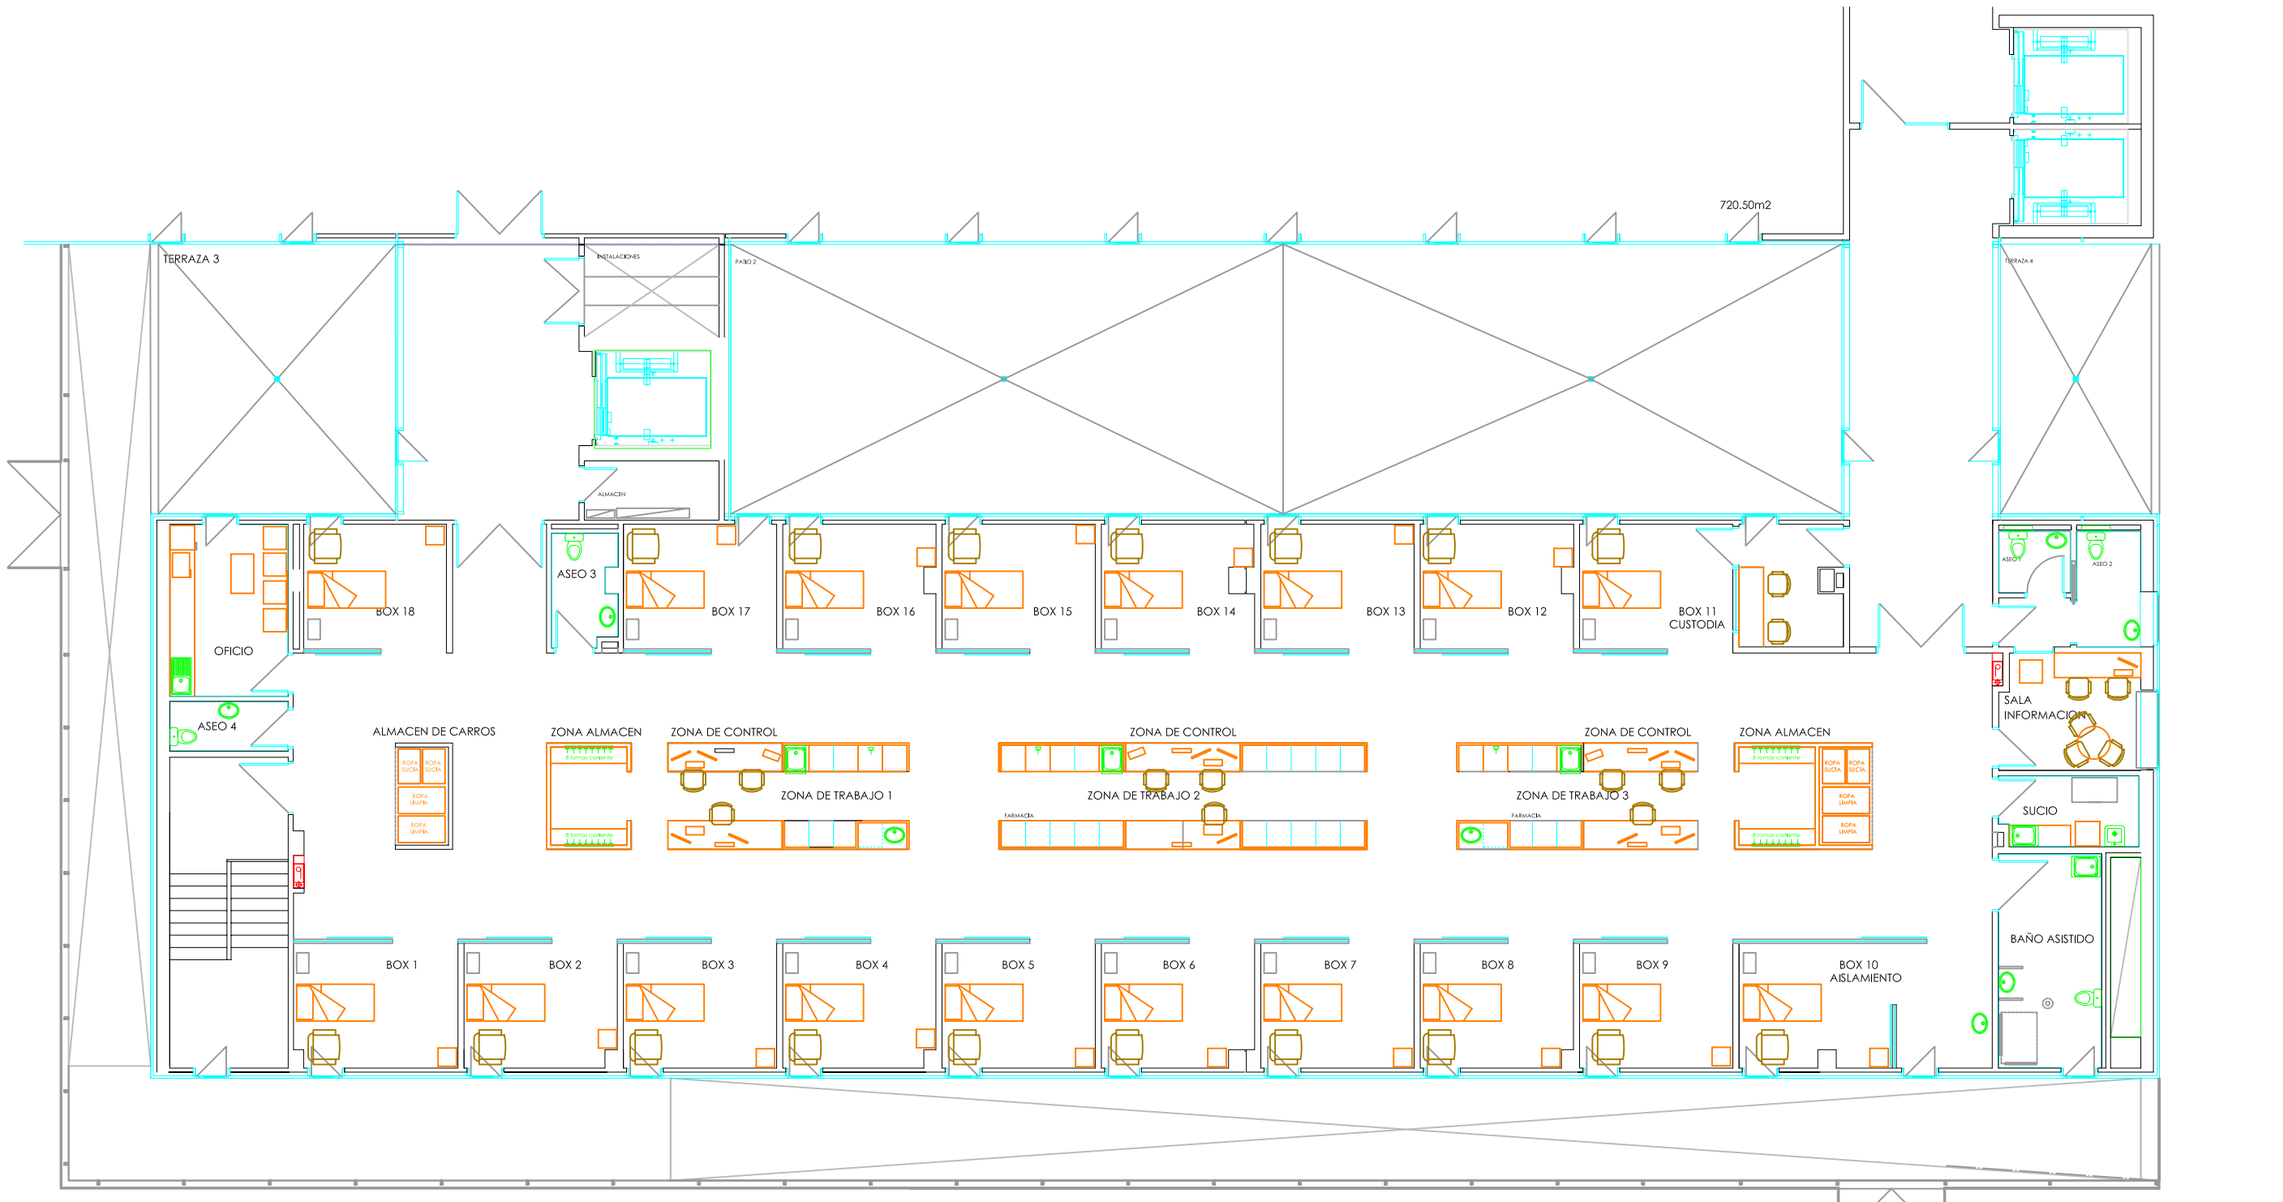


COMPLEJO HOSPITALARIO DE NAVARRA

GOBIERNO DE NAVARRA
SNS-OSAUNBIDEA

UNIDAD A

EDIFICIO: URGENCIAS			
PLANTA: PRIMERA	DIRECCION:	PROYECTO: EQUIPAMIENTO PLANTA PRIMERA OBSERVACIÓN	
Ref. CAD:	Num. de planos	FECHA:	PROYECTADO POR:

ESCALA: DIN 4 3 2 — 1:150

PLANO: 1.0