


SITUACIÓN **VILLAFRANCA**
1/5000

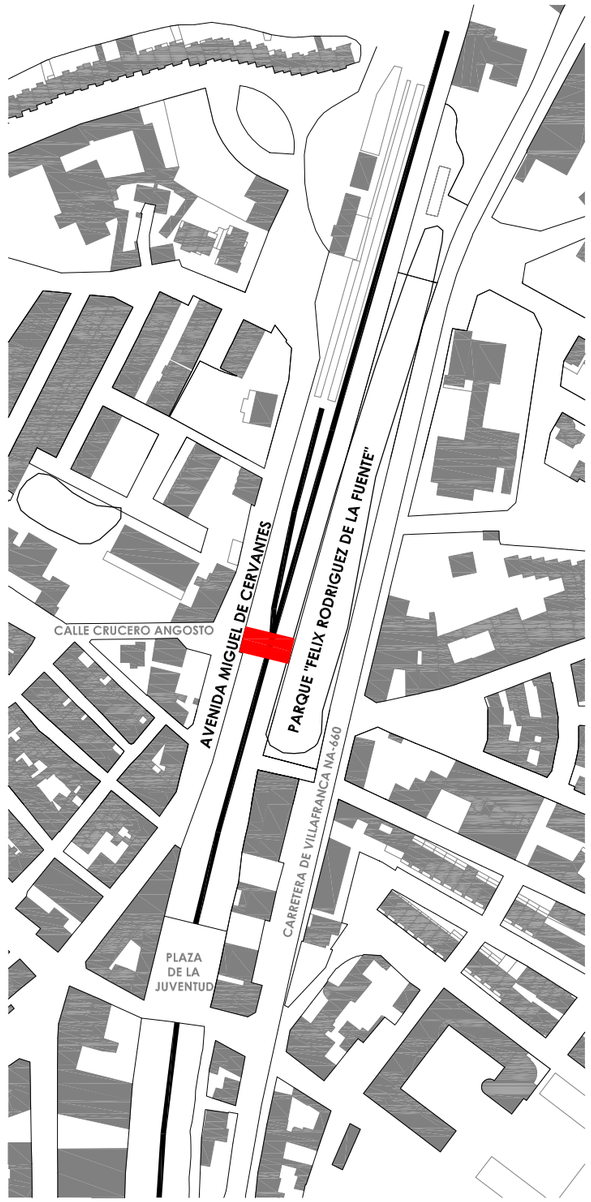

EMPLAZAMIENTO
1/2500

ARQUITECTURA DE LA RIBERA

ARQUITECTO

DAVID FLORISTÁN JIMÉNEZ
COAVN 4581

C/ MONTE. 7
CP 31513 ARGUEDAS
NAVARRA
601188976


PASARELA VÍAS DEL TREN

PARCELA 18. POLIG. 4. SUBP. A
CP 31330 VILLAFRANCA
NAVARRA

PROMOTOR

AYUNTAMIENTO DE VILLAFRANCA

INSTALACIÓN BT
AGOSTO/2018

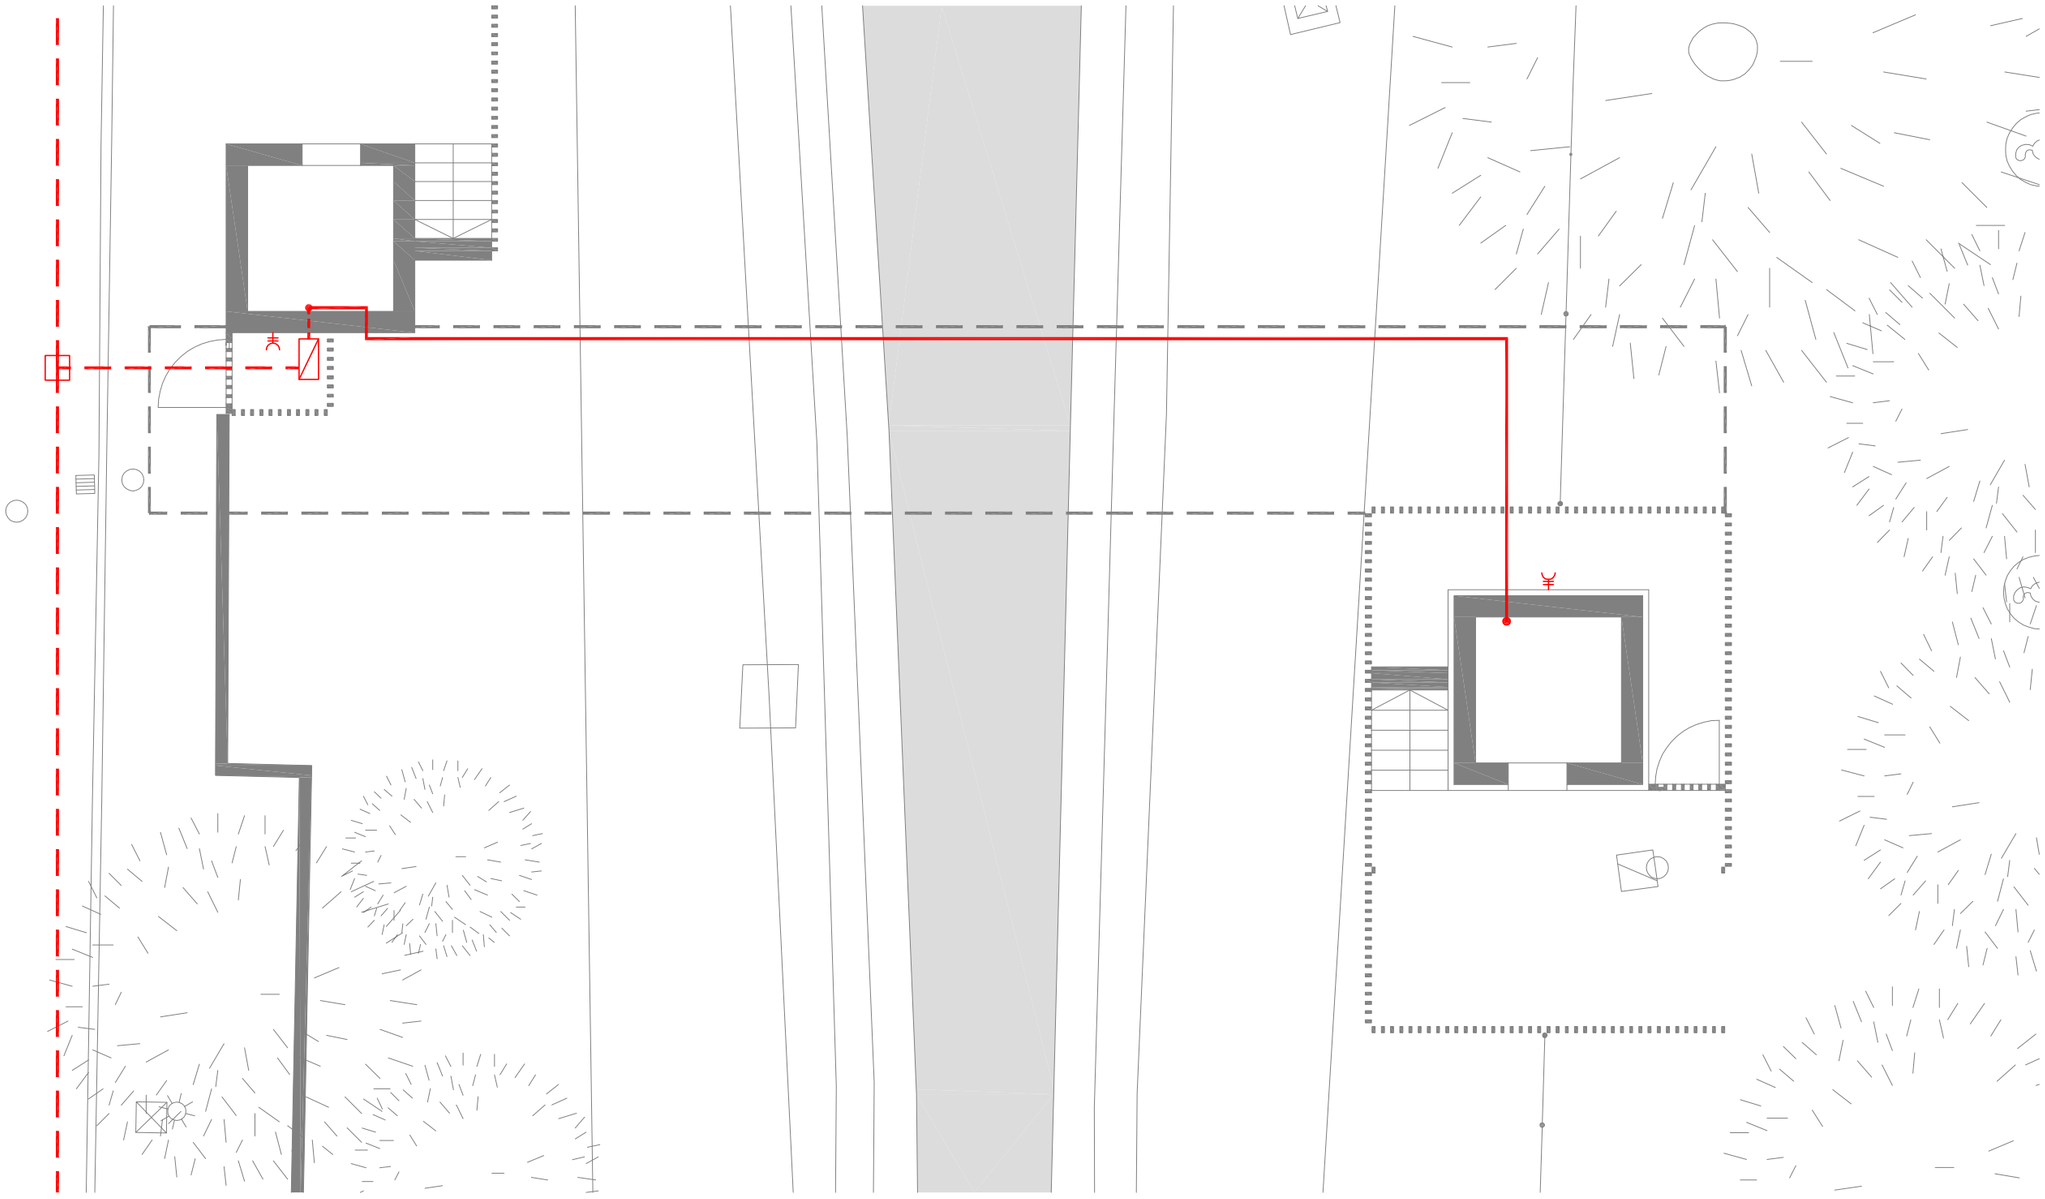

CGMP E INSTALACIÓN BT
1/100

- CANALIZACIÓN ENTERRADA
- CANALIZACIÓN OCULTA
- CANALIZACIÓN VERTICAL
- CGMP
- ARQUETA DE ENGANCHE
- ENCHUFE ESTANCO

ARQUITECTURA DE LA RIBERA

ARQUITECTO

DAVID FLORISTÁN JIMÉNEZ
COAVN 4581

C/ MONTE, 7
CP 31513 ARGUEDAS
NAVARRA
601188976

PASARELA VÍAS DEL TREN


PARCELA 18, POLIG. 4, SUBP. A
CP 31330 VILLAFRANCA
NAVARRA

PROMOTOR

AYUNTAMIENTO DE VILLAFRANCA


INSTALACIÓN BT

AGOSTO/2018

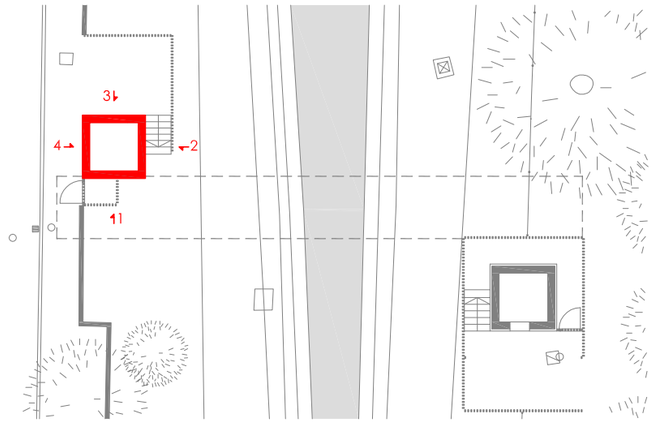

TORRE OESTE ILUMINACIÓN

1/300

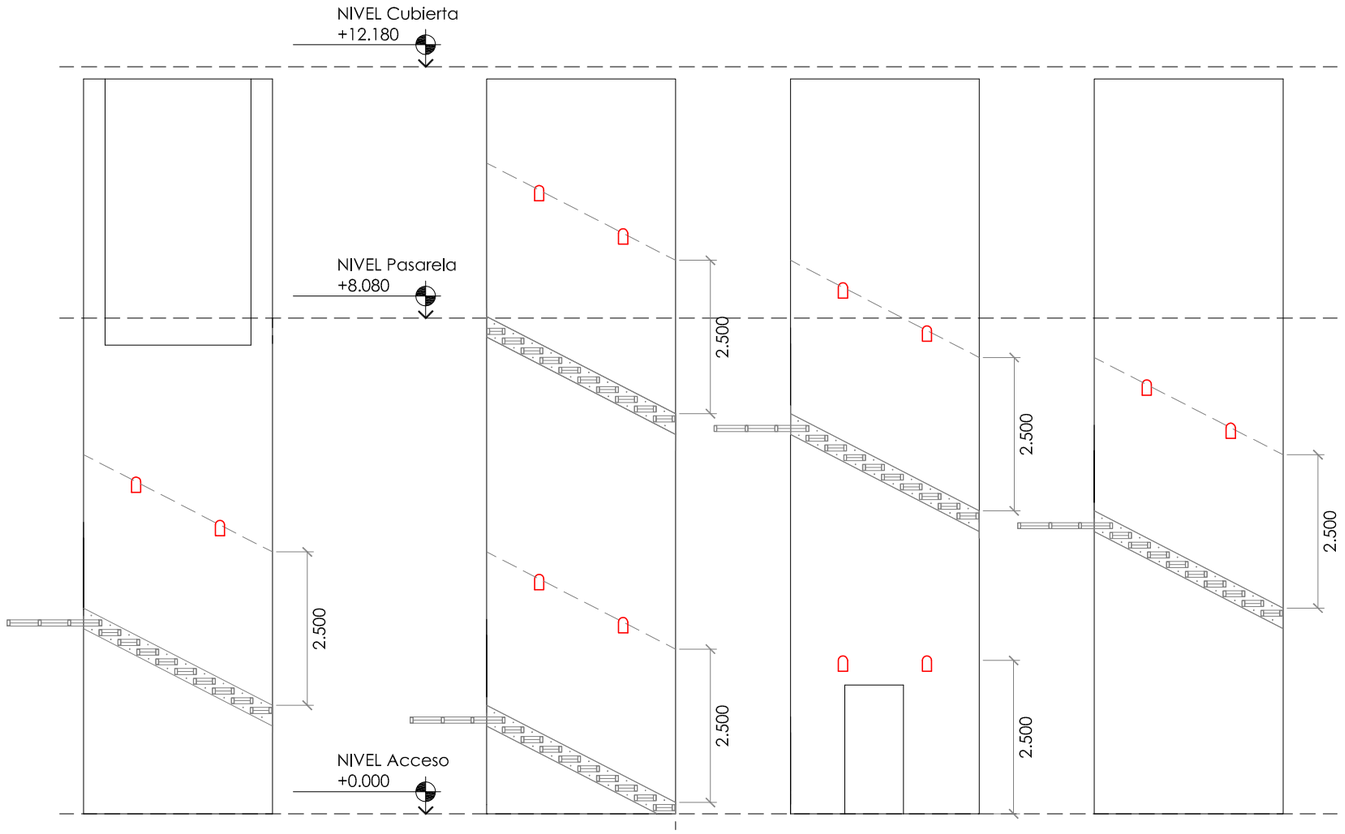

APLIQUE DE PARED
CICLON (DOPO) MÁX. 60 W

ALZADO **1** ALZADO **2** ALZADO **3** ALZADO **4**

1/100

ARQUITECTURA DE LA RIBERA

ARQUITECTO

DAVID FLORISTÁN JIMÉNEZ
COAVN 4581

C/ MONTE, 7
CP 31513 ARGUEDAS
NAVARRA
601188976

PASARELA VÍAS DEL TREN


PARCELA 18, POLIG. 4, SUBP. A
CP 31330 VILLAFRANCA
NAVARRA

PROMOTOR


AYUNTAMIENTO DE VILLAFRANCA

INSTALACIÓN BT

AGOSTO/2018

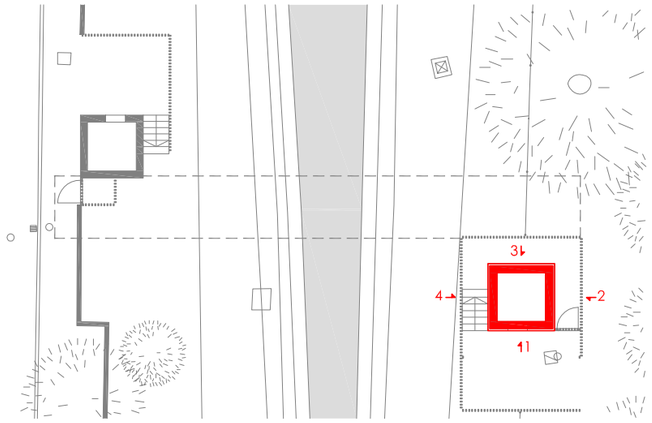

TORRE ESTE ILUMINACIÓN
1/300

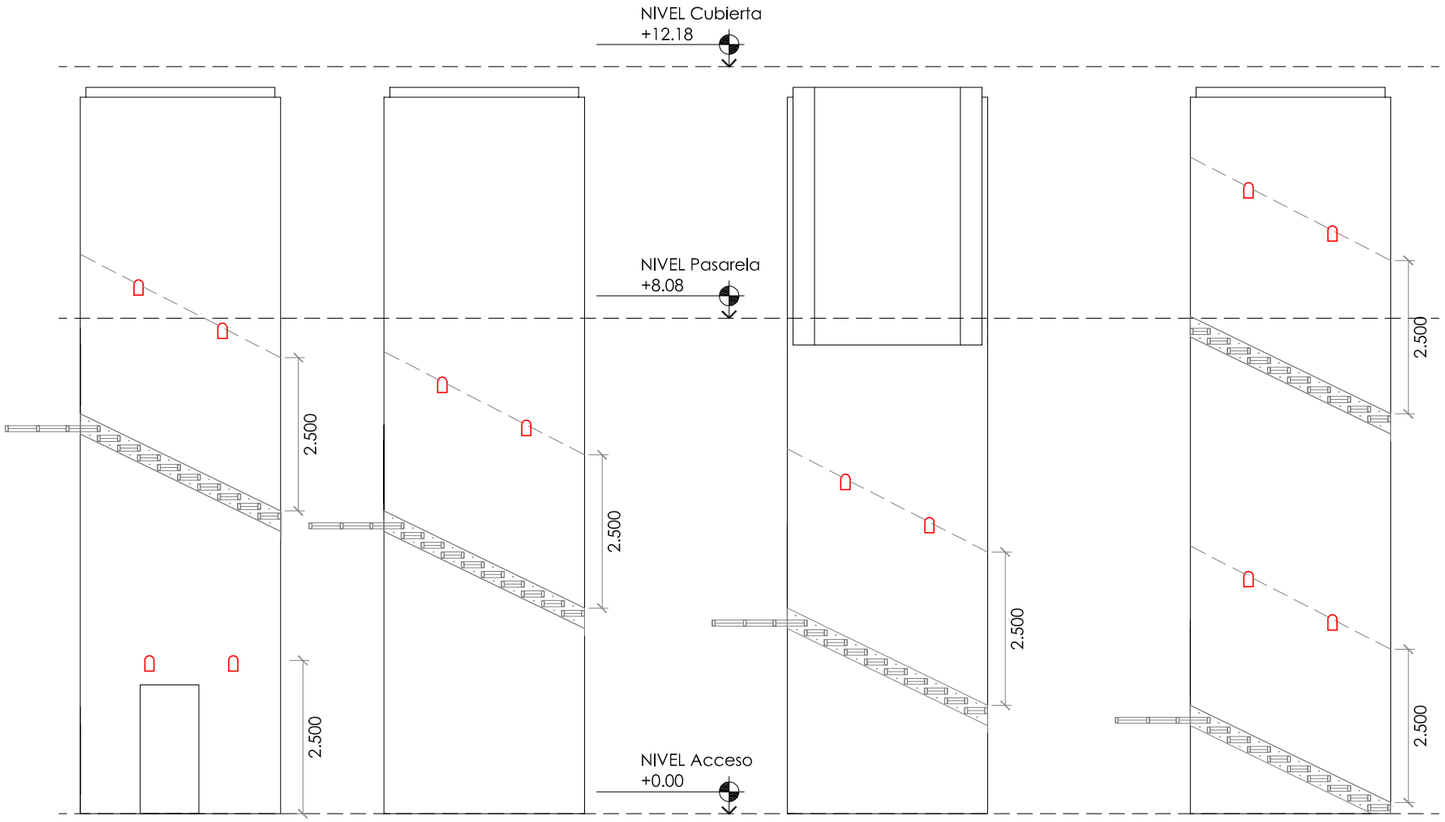

APLIQUE DE PARED
CICLON (DOPO) MÁX. 60 W

ALZADO **1**
1/100

ALZADO **2**

ALZADO **3**

ALZADO **4**

ARQUITECTURA DE LA RIBERA

ARQUITECTO

DAVID FLORISTÁN JIMÉNEZ
COAVN 4581

C/ MONTE, 7
CP 31513 ARGUEDAS
NAVARRA
601188976

PASARELA VÍAS DEL TREN


PARCELA 18. POLIG. 4. SUBP. A
CP 31330 VILLAFRANCA
NAVARRA


PROMOTOR

AYUNTAMIENTO DE VILLAFRANCA

INSTALACIÓN BT

AGOSTO/2018

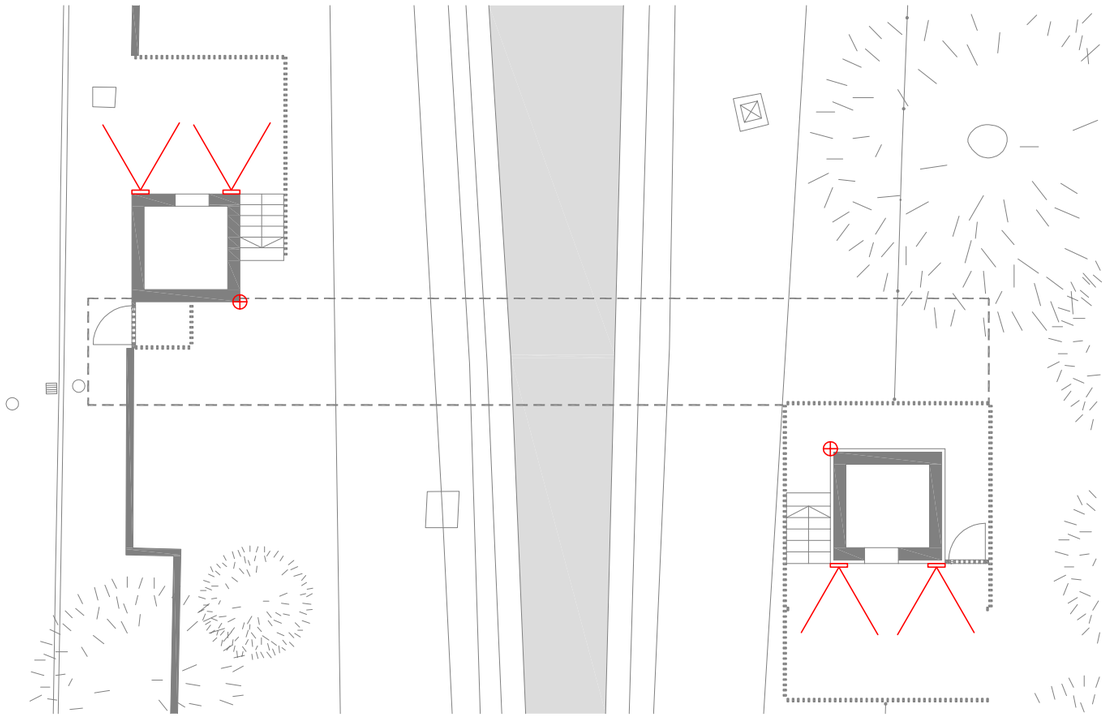

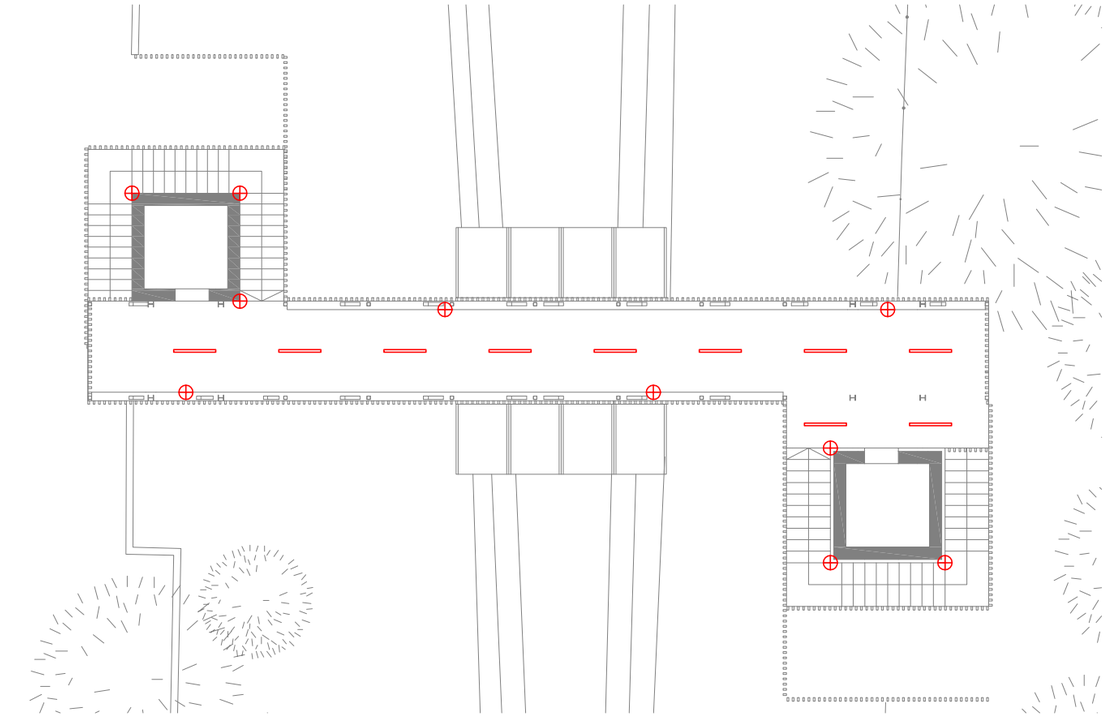

PROYECTOR
LEDEXT SLIM CELER 30 W

PANTALLA ESTANCA
LEDBLOCK IP65 CELER 36 W

ILUMINACIÓN DE EMERGENCIAS

ARQUITECTURA DE LA RIBERA

ARQUITECTO

DAVID FLORISTÁN JIMÉNEZ
COAVN 4581

C/ MONTE, 7
CP 31513 ARGUEDAS
NAVARRA
601188976

PASARELA VÍAS DEL TREN


PARCELA 18, POLIG. 4, SUBP. A
CP 31330 VILLAFRANCA
NAVARRA

PROMOTOR

AYUNTAMIENTO DE VILLAFRANCA

INSTALACIÓN BT

AGOSTO/2018

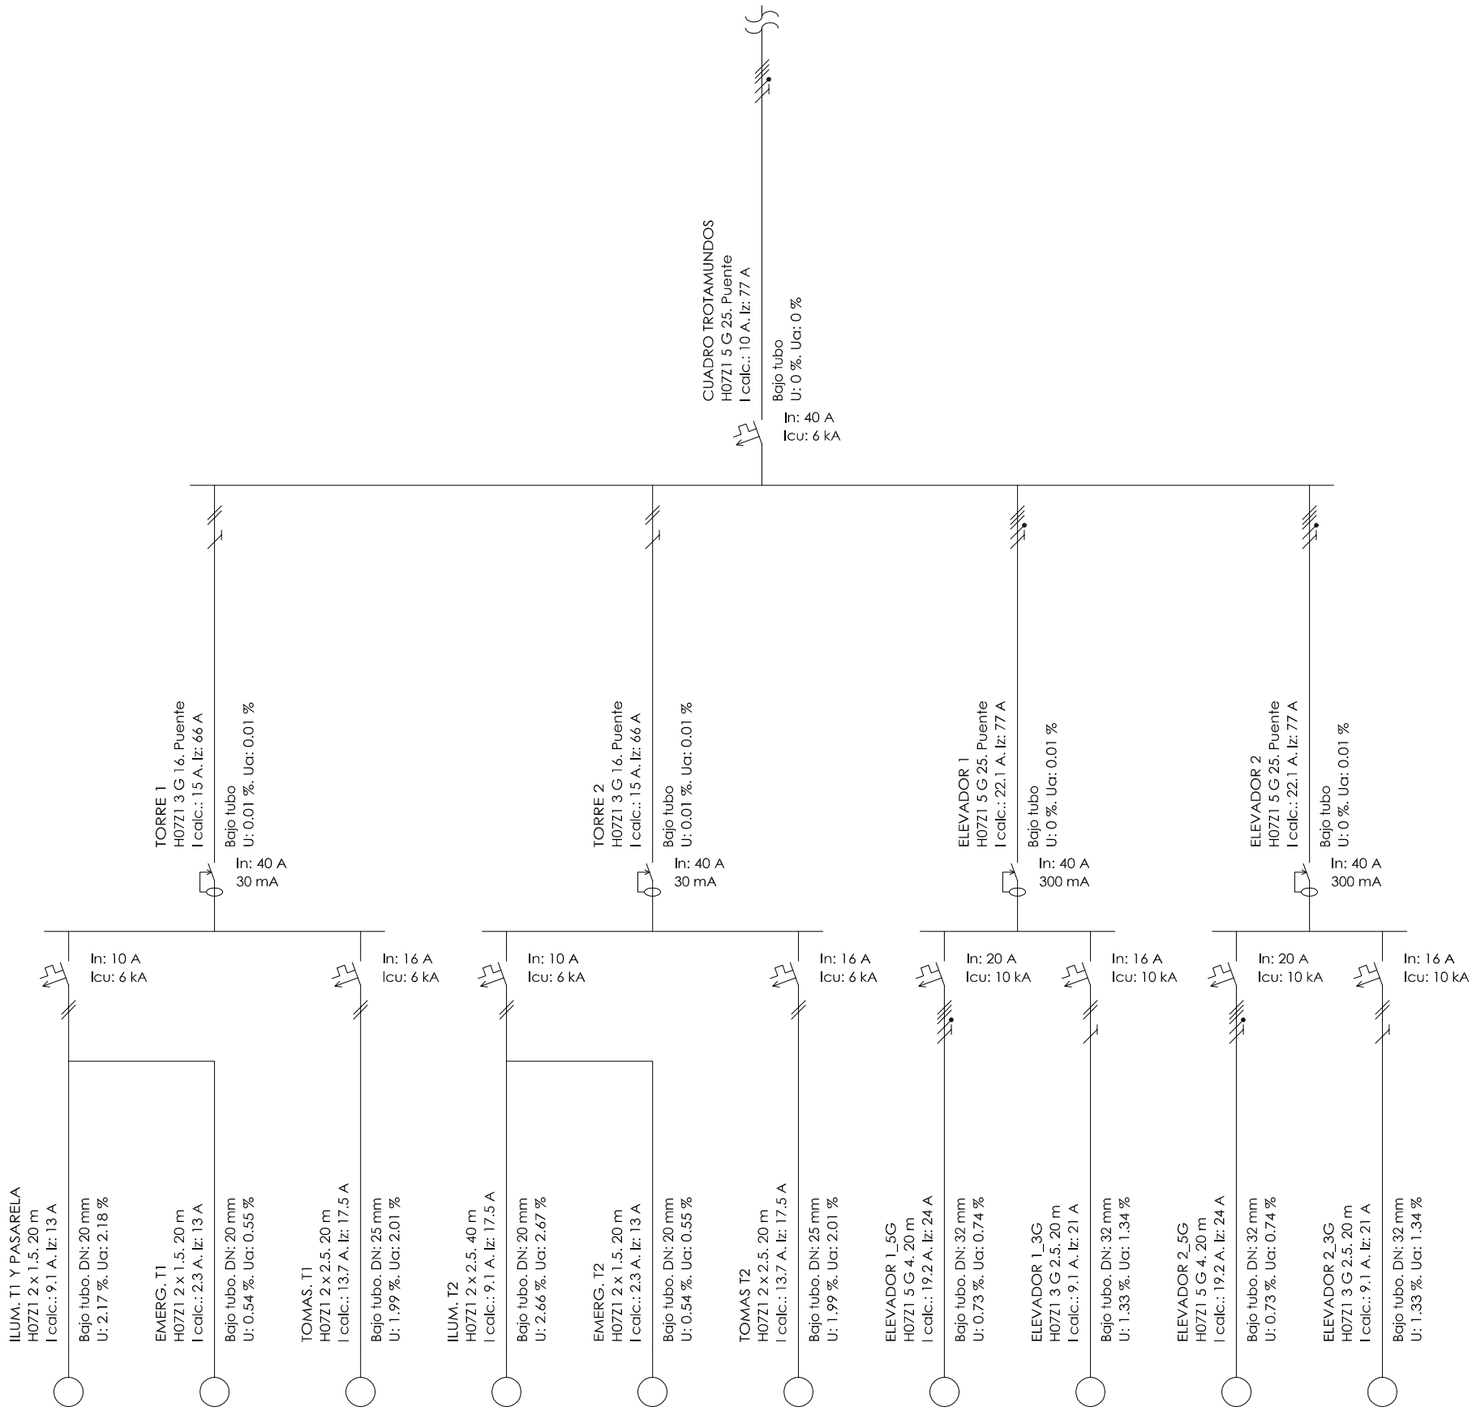

ESQUEMA UNIFILAR

ARQUITECTURA DE LA RIBERA

ARQUITECTO

DAVID FLORISTÁN JIMÉNEZ
COAVN 4581

C/ MONTE. 7
CP 31513 ARGUEDAS
NAVARRA
601188976

PASARELA VÍAS DEL TREN

PARCELA 18. POLIG. 4. SUBP. A
CP 31330 VILLAFRANCA
NAVARRA

PROMOTOR

AYUNTAMIENTO DE VILLAFRANCA

INSTALACIÓN BT

AGOSTO/2018