


SITUACIÓN **VILLAFRANCA**
1/5000

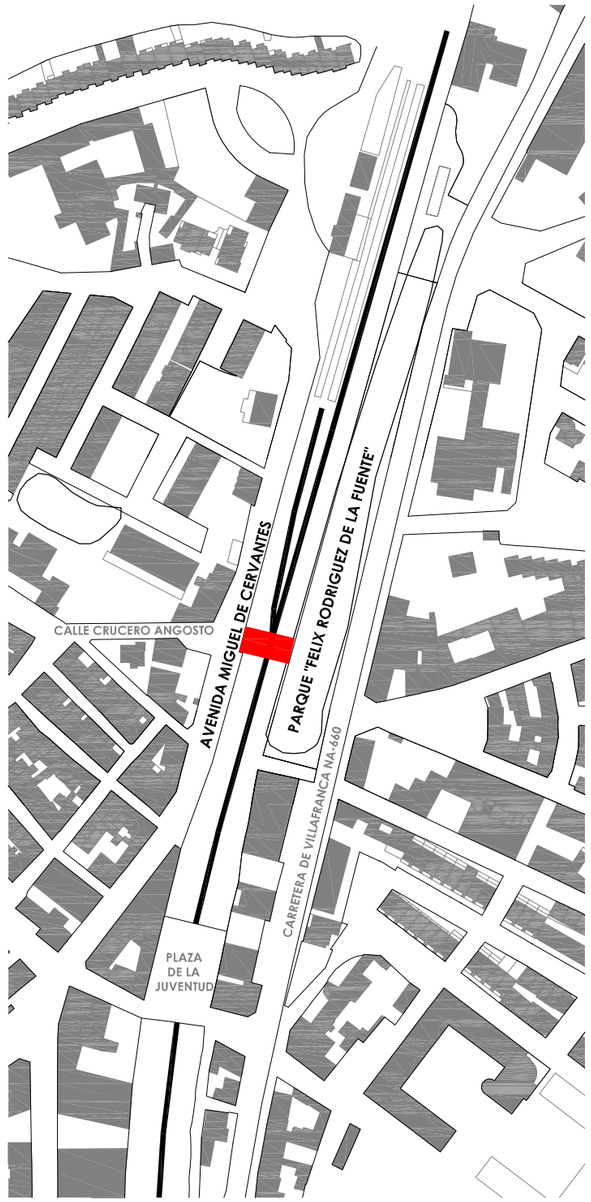


EMPLAZAMIENTO
1/2500

ARQUITECTURA DE LA RIBERA

**ARQUITECTO**

DAVID FLORISTÁN JIMÉNEZ
COAVN 4581

C/ MONTE, 7
CP 31513 ARGUEDAS
NAVARRA
601188976

# PASARELA VÍAS DEL TREN

PARCELA 18. POLIG. 4. SUBP. A
CP 31330 VILLAFRANCA
NAVARRA

**PROMOTOR**


AYUNTAMIENTO DE VILLAFRANCA

**ARQUITECTURA**


**SITUACIÓN**
AGOSTO/2018




**VILLAFRANCA**

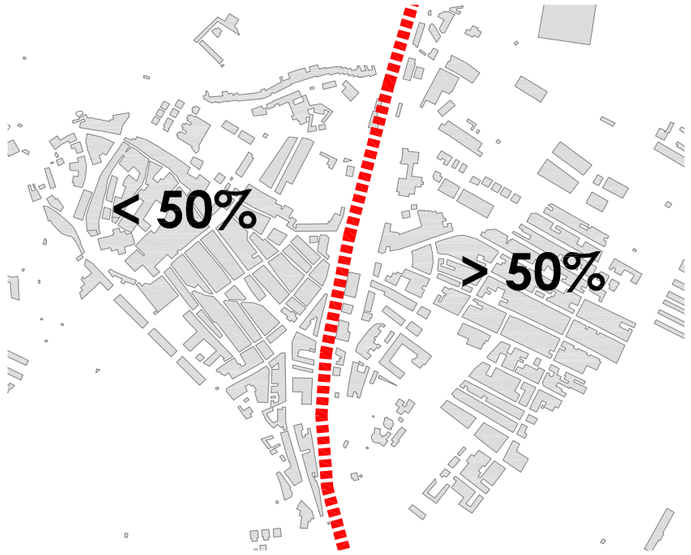


POBLACIÓN

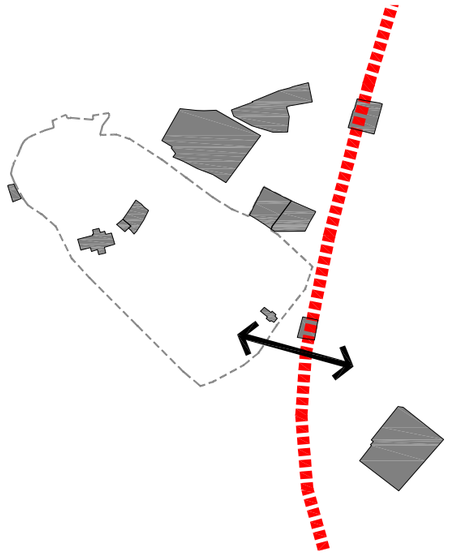

DOTACIONES Y COMUNICACIÓN

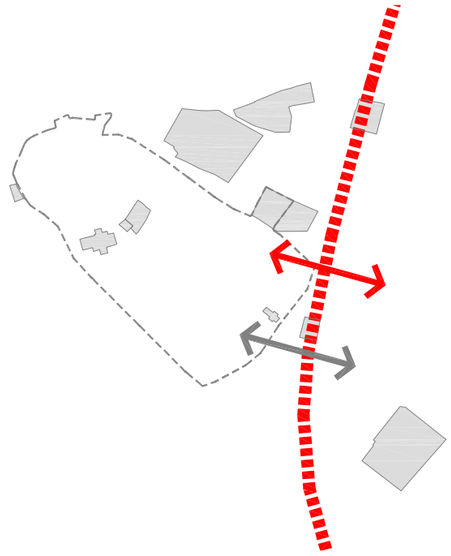

NUEVA COMUNICACIÓN

ARQUITECTURA DE LA RIBERA

**ARQUITECTO**

DAVID FLORISTÁN JIMÉNEZ
COAVN 4581

C/ MONTE, 7
CP 31513 ARGUEDAS
NAVARRA
601188976

# PASARELA VÍAS DEL TREN


PARCELA 18, POLIG. 4, SUBP. A
CP 31330 VILLAFRANCA
NAVARRA

**PROMOTOR**


AYUNTAMIENTO DE VILLAFRANCA

**ARQUITECTURA**

**DIAGRAMACIÓN**
AGOSTO/2018

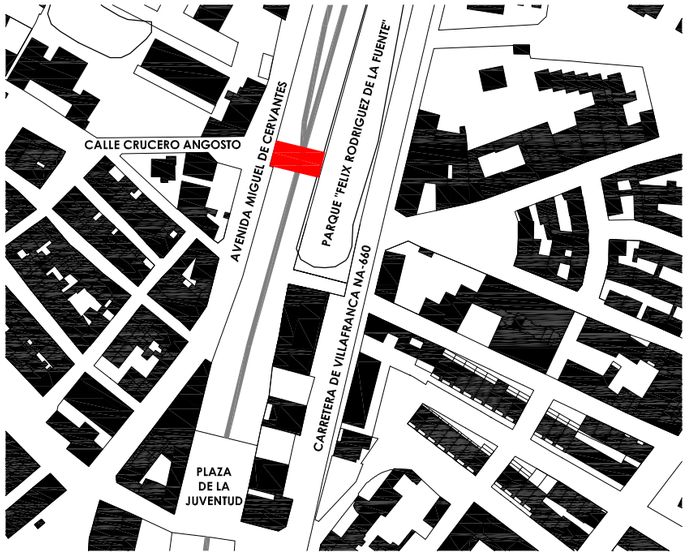



## SITUACIÓN

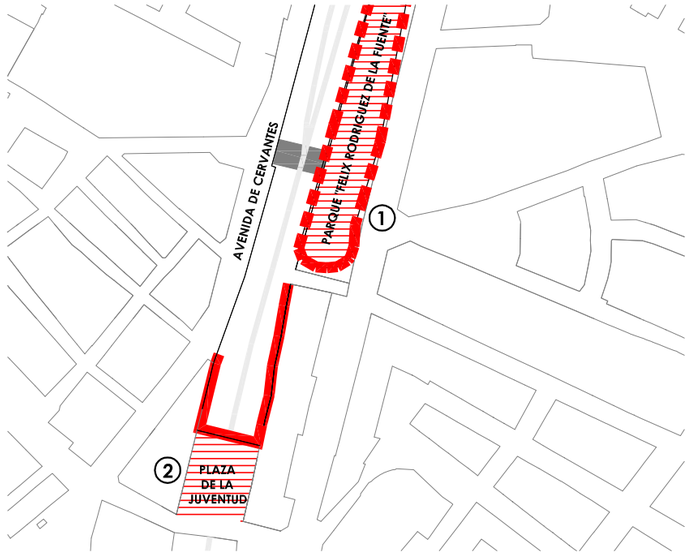


## CONTEXTO


### CONTEXTO ①

LOS DOS ACCESOS A LA PASARELA PRESENTAN SITUACIONES DIFERENTES DE UN MARGEN DE LA VÍA RESPECTO AL OTRO. EL ACCESO ESTE PRESENTA UN AMBIENTE BOSCOSO DEBIDO A SU UBICACIÓN JUNTO AL PARQUE Y SUS CONSIDERABLES ÁRBOLES. POR CONTRA, EL ACCESO OESTE, PRESENTA UN AMBIENTE PRÁCTICAMENTE DESIERTO JUNTO A LA AVDA. DE CERVANTES.

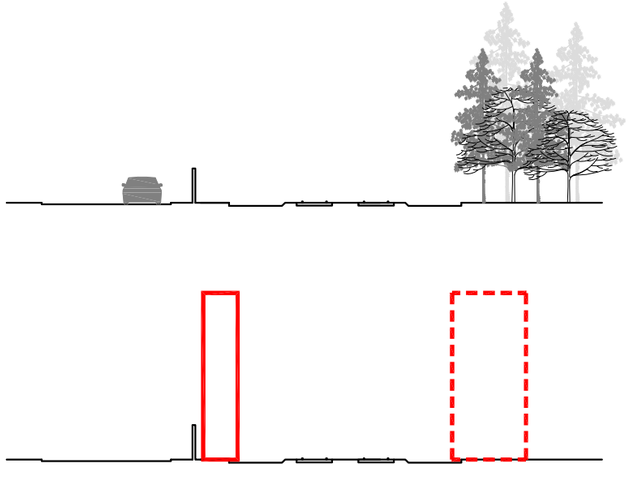

### CONTEXTO ②

LA PLAZA DE LA JUVENTUD ES EL PUNTO DE CONEXIÓN MÁS CÉNTRICO ENTRE AMBOS MÁRGENES DEL PUEBLO. ESTA OBRA, INAGURADA EN 2012, Y QUE DIALOGO DIRECTAMENTE CON LA NUEVA PASARELA OBJETO DEL CONCURSO SE CARACTERIZA VISUALMENTE POR EL USO DEL HORMIGÓN VISTO Y EL USO SINGULAR DEL TUBO METÁLICO COMO BARRERA DE PROTECCIÓN.

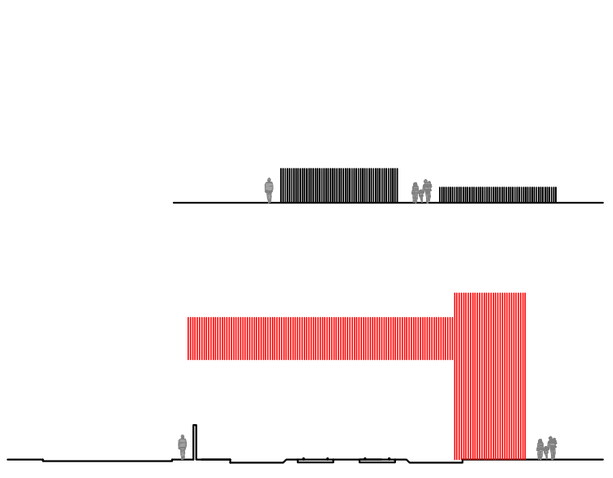

ARQUITECTURA DE LA RIBERA

**ARQUITECTO**

DAVID FLORISTÁN JIMÉNEZ
COAVN 4581

C/ MONTE, 7
CP 31513 ARGUEDAS
NAVARRA
601188976


# PASARELA VÍAS DEL TREN

PARCELA 18, POLIG. 4, SUBP. A
CP 31330 VILLAFRANCA
NAVARRA

**PROMOTOR**

AYUNTAMIENTO DE VILLAFRANCA

**ARQUITECTURA**
**ENTORNO**
AGOSTO/2018

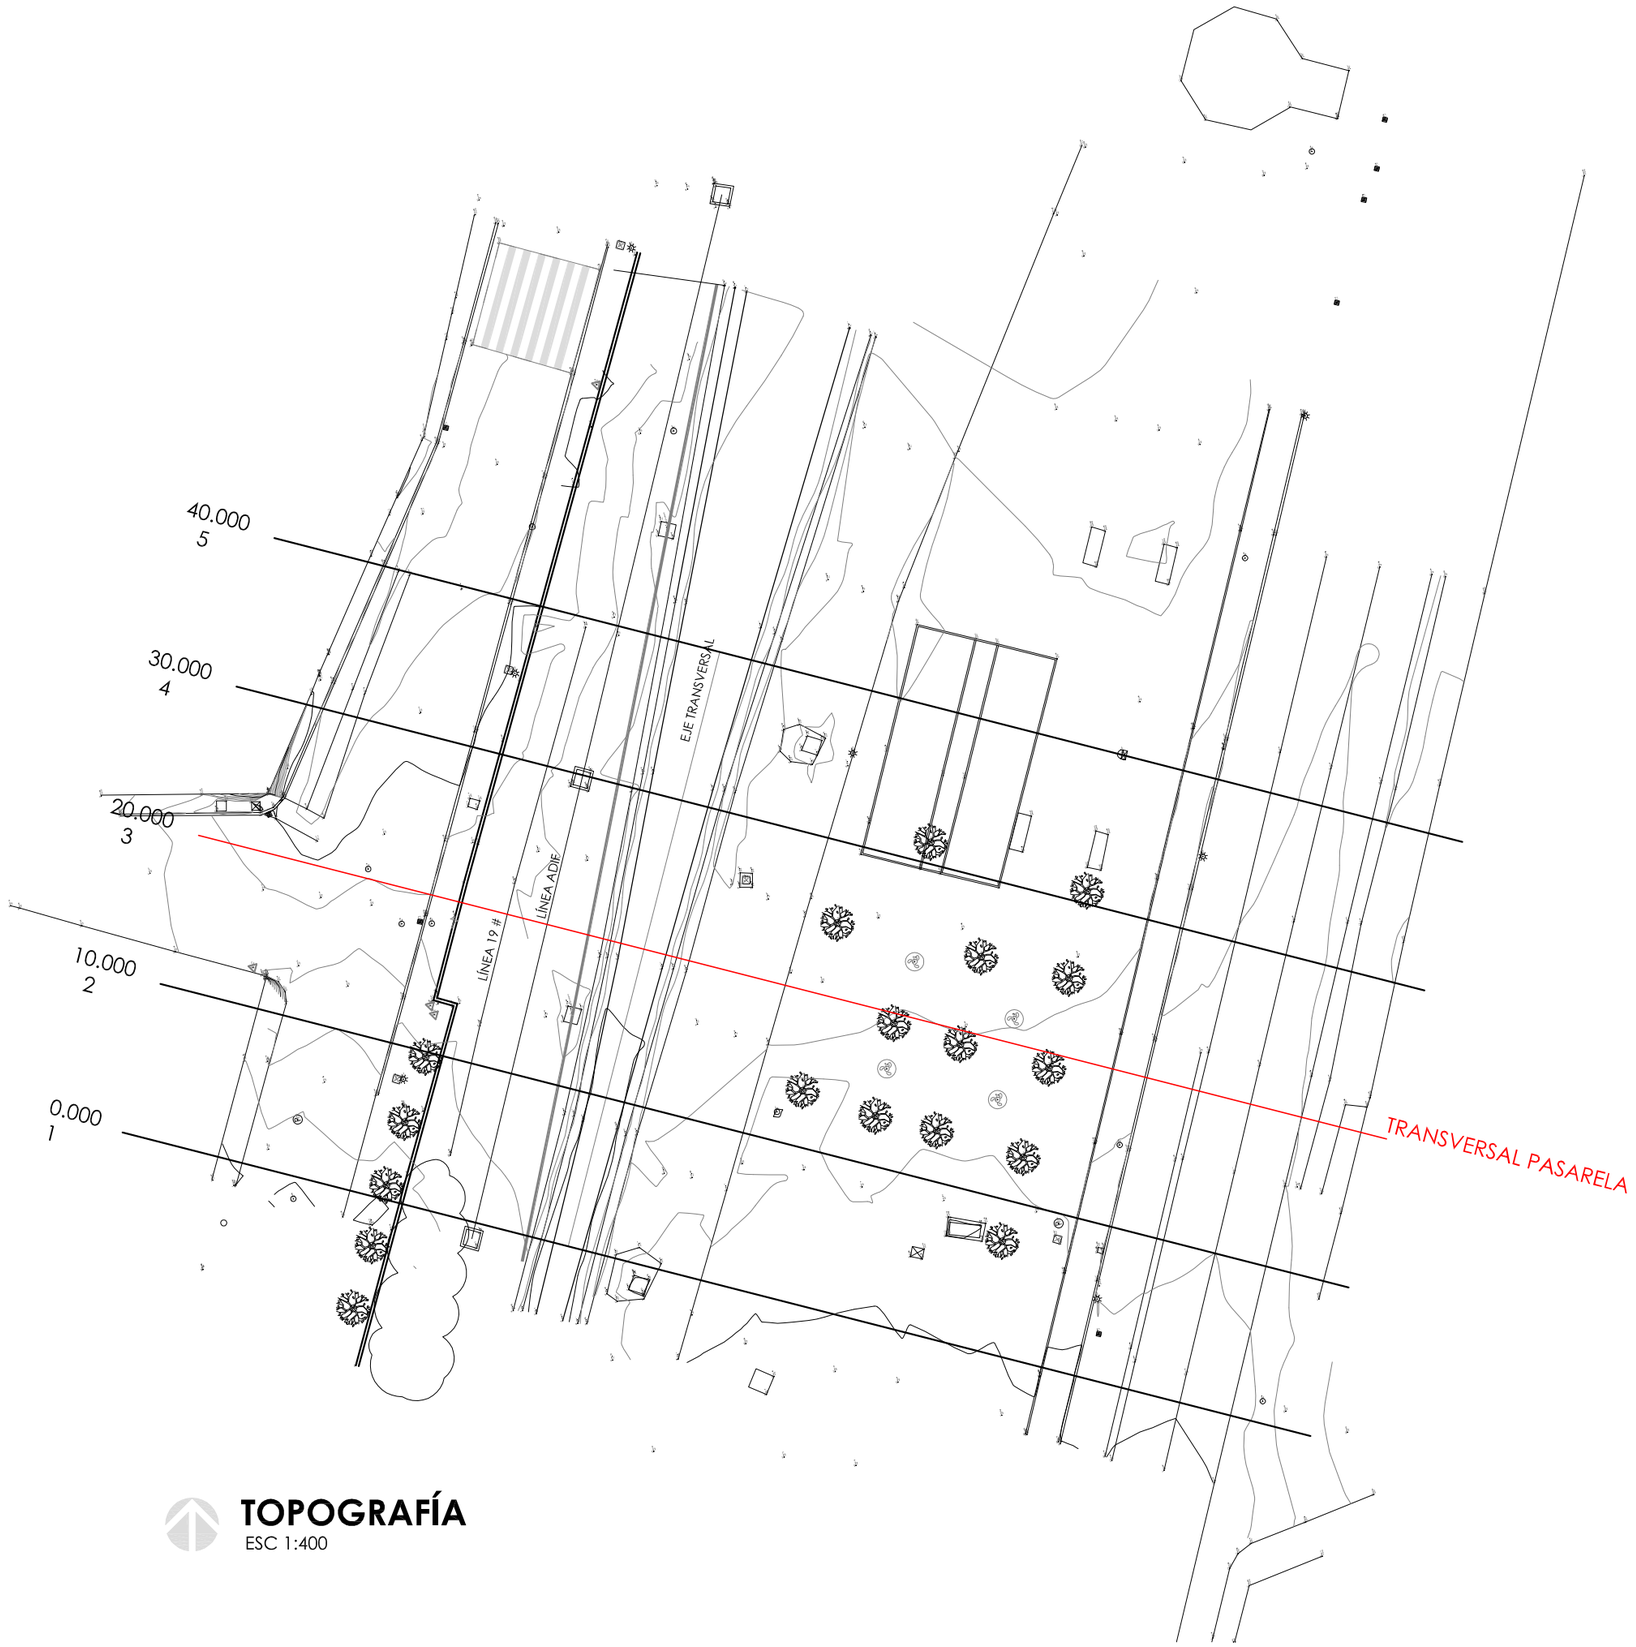


**TOPOGRAFÍA**
ESC 1:400

ARQUITECTURA DE LA RIBERA

**ARQUITECTO**

DAVID FLORISTÁN JIMÉNEZ
COAVN 4581

C/ MONTE. 7
CP 31513 ARGUEDAS
NAVARRA
601188976

# PASARELA VÍAS DEL TREN

PARCELA 18. POLIG. 4. SUBP. A
CP 31330 VILLAFRANCA
NAVARRA


**PROMOTOR**

AYUNTAMIENTO DE VILLAFRANCA


**ARQUITECTURA**

**TOPOGRAFÍA**
AGOSTO/2018


Perfil N. 1
P.K.=0.000
Zt=286.076

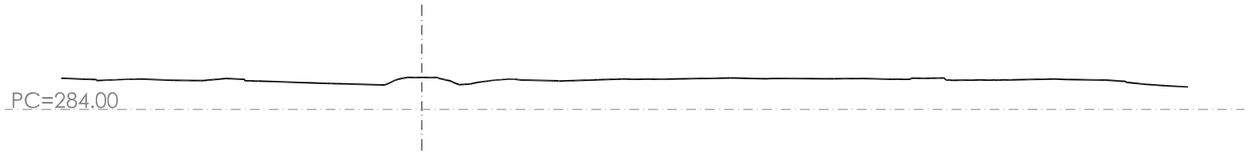



Perfil N. 2
P.K.=10.000
Dp=10.000
Zt=286.020

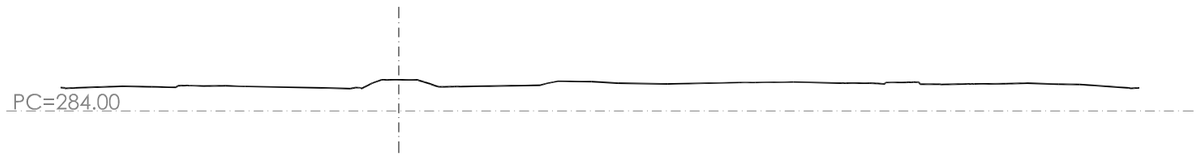


Perfil N. 3
P.K.=20.000
Dp=10.000
Zt=285.979

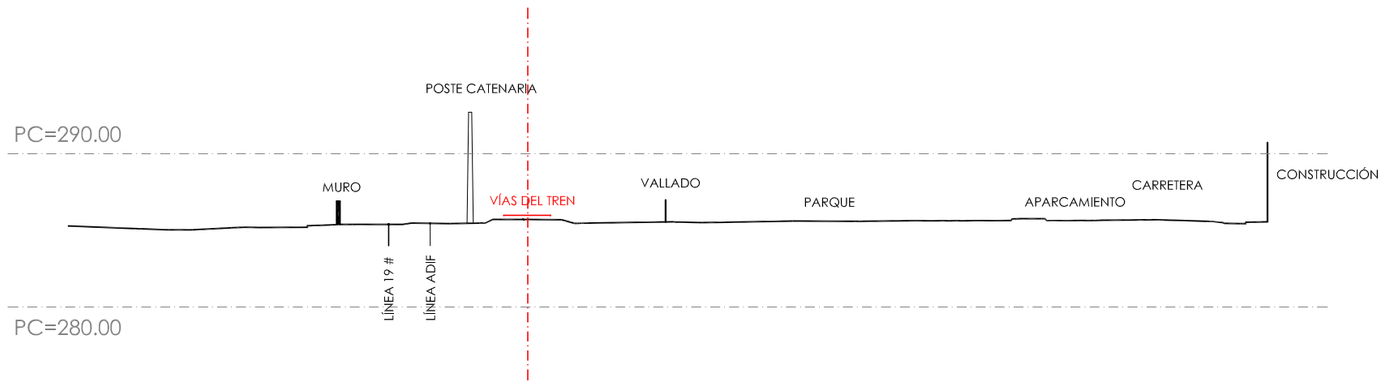


Perfil N. 4
P.K.=30.000
Dp=10.000
Zt=285.933

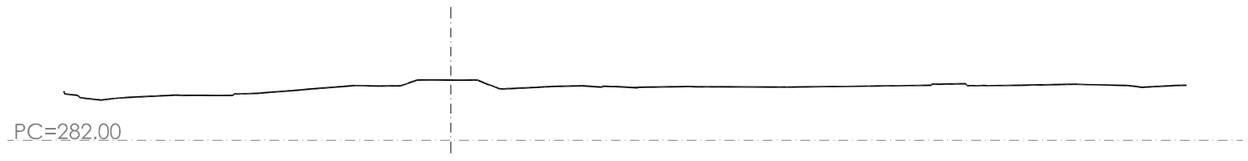


Perfil N. 5
P.K.=40.000
Dp=10.000
Zt=285.887




ARQUITECTURA DE LA RIBERA

**ARQUITECTO**

DAVID FLORISTÁN JIMÉNEZ
COAVN 4581

C/ MONTE, 7
CP 31513 ARGUEDAS
NAVARRA
601188976

# PASARELA VÍAS DEL TREN

PARCELA 18, POLIG. 4, SUBP. A
CP 31330 VILLAFRANCA
NAVARRA


**PROMOTOR**

AYUNTAMIENTO DE VILLAFRANCA


## ARQUITECTURA

**TOPOGRAFÍA SECCIONES**

AGOSTO/2018

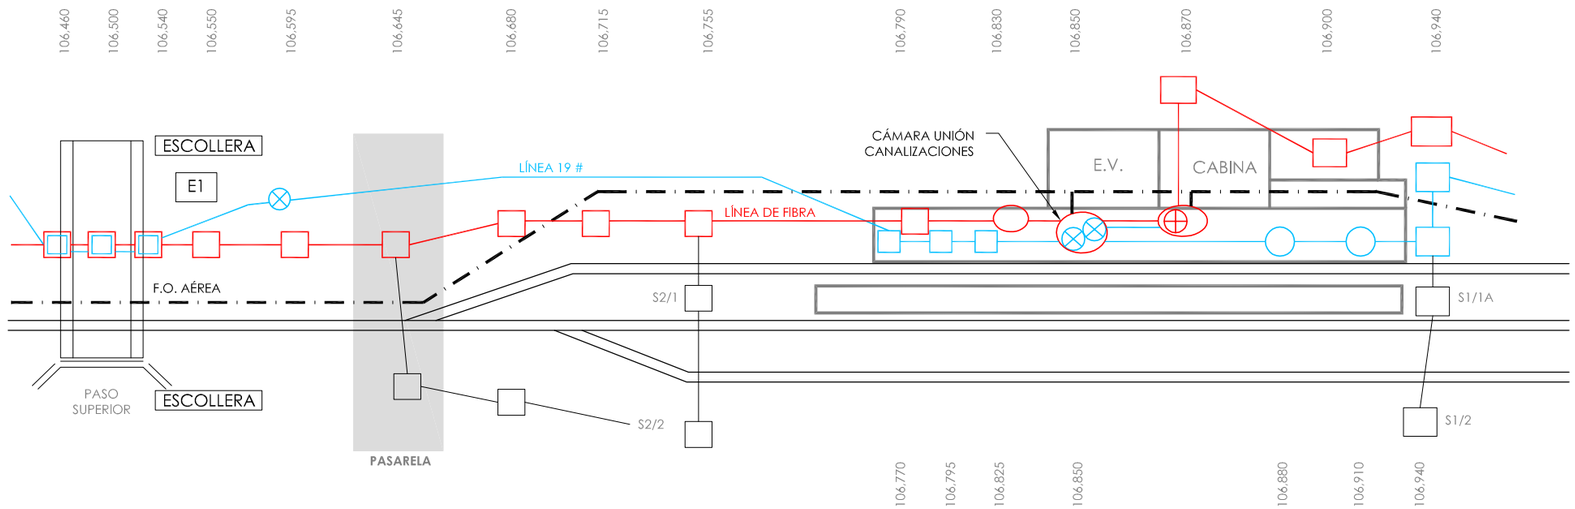


# INSTALACIONES **ADIF**

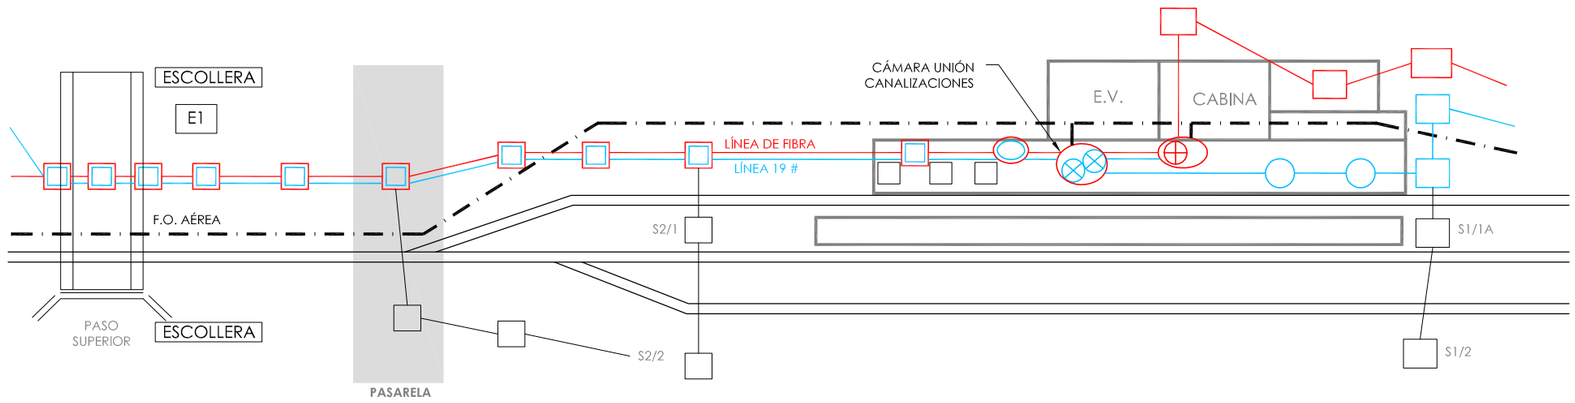


# INSTALACIONES **ADIF**

MODIFICACIÓN

**(*)** SUSTITUCIÓN DEL CABLE DE 19 # ENTRE LA ARQUETA PK 106/540 Y EL REPARTIDOR DE COMUNICACIONES.
EL MATERIAL NECESARIO PARA ELLO ES:

- UN EMPALME RAYCHEM 1650-93/25-510 SE
- 400 METROS DE CABLE DE COBRE 19x4x0.9 EAPSP-R (LAS BOBINAS SON DE 460 METROS)

ARQUITECTURA DE LA RIBERA

**ARQUITECTO**

DAVID FLORISTÁN JIMÉNEZ
COAVN 4581

C/ MONTE, 7
CP 31513 ARGUEDAS
NAVARRA
601188976

## PASARELA VÍAS DEL TREN

PARCELA 18, POLIG. 4, SUBP. A
CP 31330 VILLAFRANCA
NAVARRA


**PROMOTOR**

AYUNTAMIENTO DE VILLAFRANCA

**ARQUITECTURA**


**SERVICIOS AFECTADOS**

AGOSTO/2018

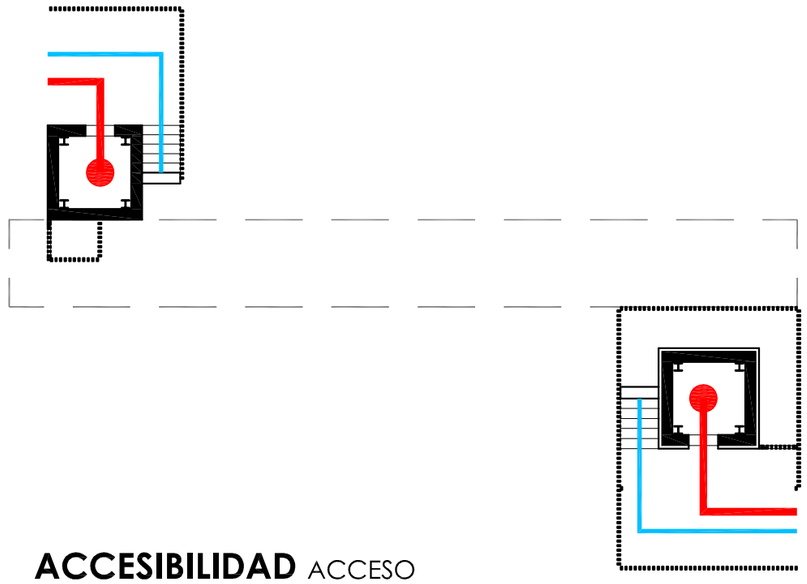

## ACCESIBILIDAD ACCESO

ESC 1:200

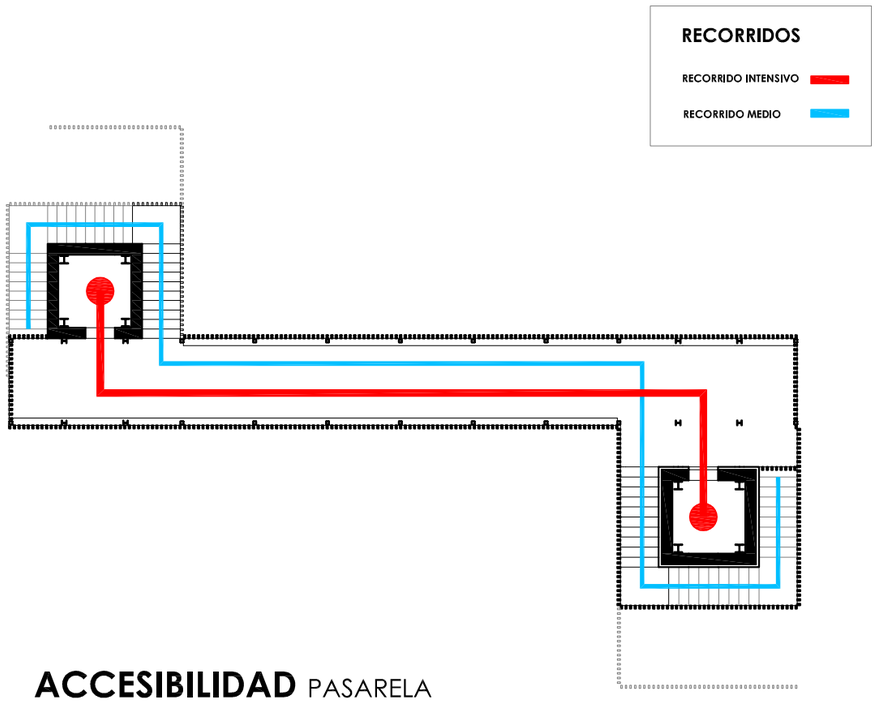


## ACCESIBILIDAD PASARELA

ESC 1:200

**DECRETO FORAL 154/1989,** de 29 de junio, por el que se aprueba el Reglamento para el desarrollo y aplicación de la Ley Foral 4/1988, de 11 de julio, sobre barreras físicas y sensoriales.

| | NORMATIVA | | PROYECTO |
|---|---|---|---|
| | RECORRIDO INTENSIVO | RECORRIDO MEDIO | |
| Niveles de exigencia | **Nivel 1** | **Nivel 2** | Cumple |
| Anchura mínima en recorridos exteriores | **250 cm** | 150 cm | Cumple |
| Anchura mínima en recorridos interiores | **150 cm** | 100 cm | Cumple |
| Diámetro mínimo del espacio libre en giros y cambios de dirección. | **150 cm** | 120 cm | Cumple |
| Anchura mínima libre en puertas y pasos puntuales. | **80 cm** | 70 cm | Cumple |
| Pendiente máxima en recorridos exteriores. | **10 %** | 12 % | Cumple |
| Coeficiente de rozamiento del pavimento medido con la superficie en su estado habitual. | **Entre 0,4 y 0,8** | **Entre 0,4 y 0,8** | Cumple |
| ESCALERAS. Paso libre en recorridos exteriores. | 150 cm | **120 cm** | Cumple |
| ESCALERAS. Paso libre en recorridos interiores. | 120 cm | **100 cm** | Cumple |
| ESCALERAS. Dimensión de la huella. | Mínimo. 28 cm<br>Máximo. 36 | **Mínimo. 28 cm**<br>**Máximo. 36** | Cumple |
| ESCALERAS. Dimensión de la contrahuella. | Mínimo. 13 cm<br>Máximo. 18,5 | **Mínimo. 13 cm**<br>**Máximo. 18,5** | Cumple |
| ESCALERAS. Números de peldaños po escaleras. | Mínimo. 3<br>Máximo. 16 | **Mínimo. 3**<br>**Máximo. 16** | Cumple |
| ESCALERAS. Pasamanos | A ambos lados | **Uno en el lado exento a los paramentos verticales** | Cumple |
| ASCENSORES. Cabina. | **Frente. 110 cm**<br>**Fondo. 140 cm** | Frente. 110 cm<br>Fonco. 140 cm | Cumple |
| ASCENSORES. Luz de puerta libre. | **85 cm** | 75 cm | Cumple |
| ASCENSORES. Plataforma de acceso. | **150 cm** | 120 cm | Cumple |
| PASAMANOS. Altura. | Barra sup. 95 cm<br>Barra inf. 70 cm<br>Barra tran. 65 cm | **Barra sup. 95 cm**<br>**Barra inf. 70 cm**<br>**Barra tran. 65 cm** | Cumple |
| PASAMANOS. Diámetros permitidos. | Entre 4 y 6 cm. | **Entre 4 y 6 cm.** | Cumple |
| PASAMANOS. Separación obligatoria de los paramentos verticales. | Entre 4 y 6 cm. | **Entre 4 y 6 cm.** | Cumple |

ARQUITECTURA DE LA RIBERA

**ARQUITECTO**

DAVID FLORISTÁN JIMÉNEZ
COAVN 4581

C/ MONTE. 7
CP 31513 ARGUEDAS
NAVARRA
601188976


# PASARELA VÍAS DEL TREN

PARCELA 18. POLIG. 4. SUBP. A
CP 31330 VILLAFRANCA
NAVARRA

**PROMOTOR**

AYUNTAMIENTO DE VILLAFRANCA

ARQUITECTURA
**ACCESIBILIDAD**
AGOSTO/2018

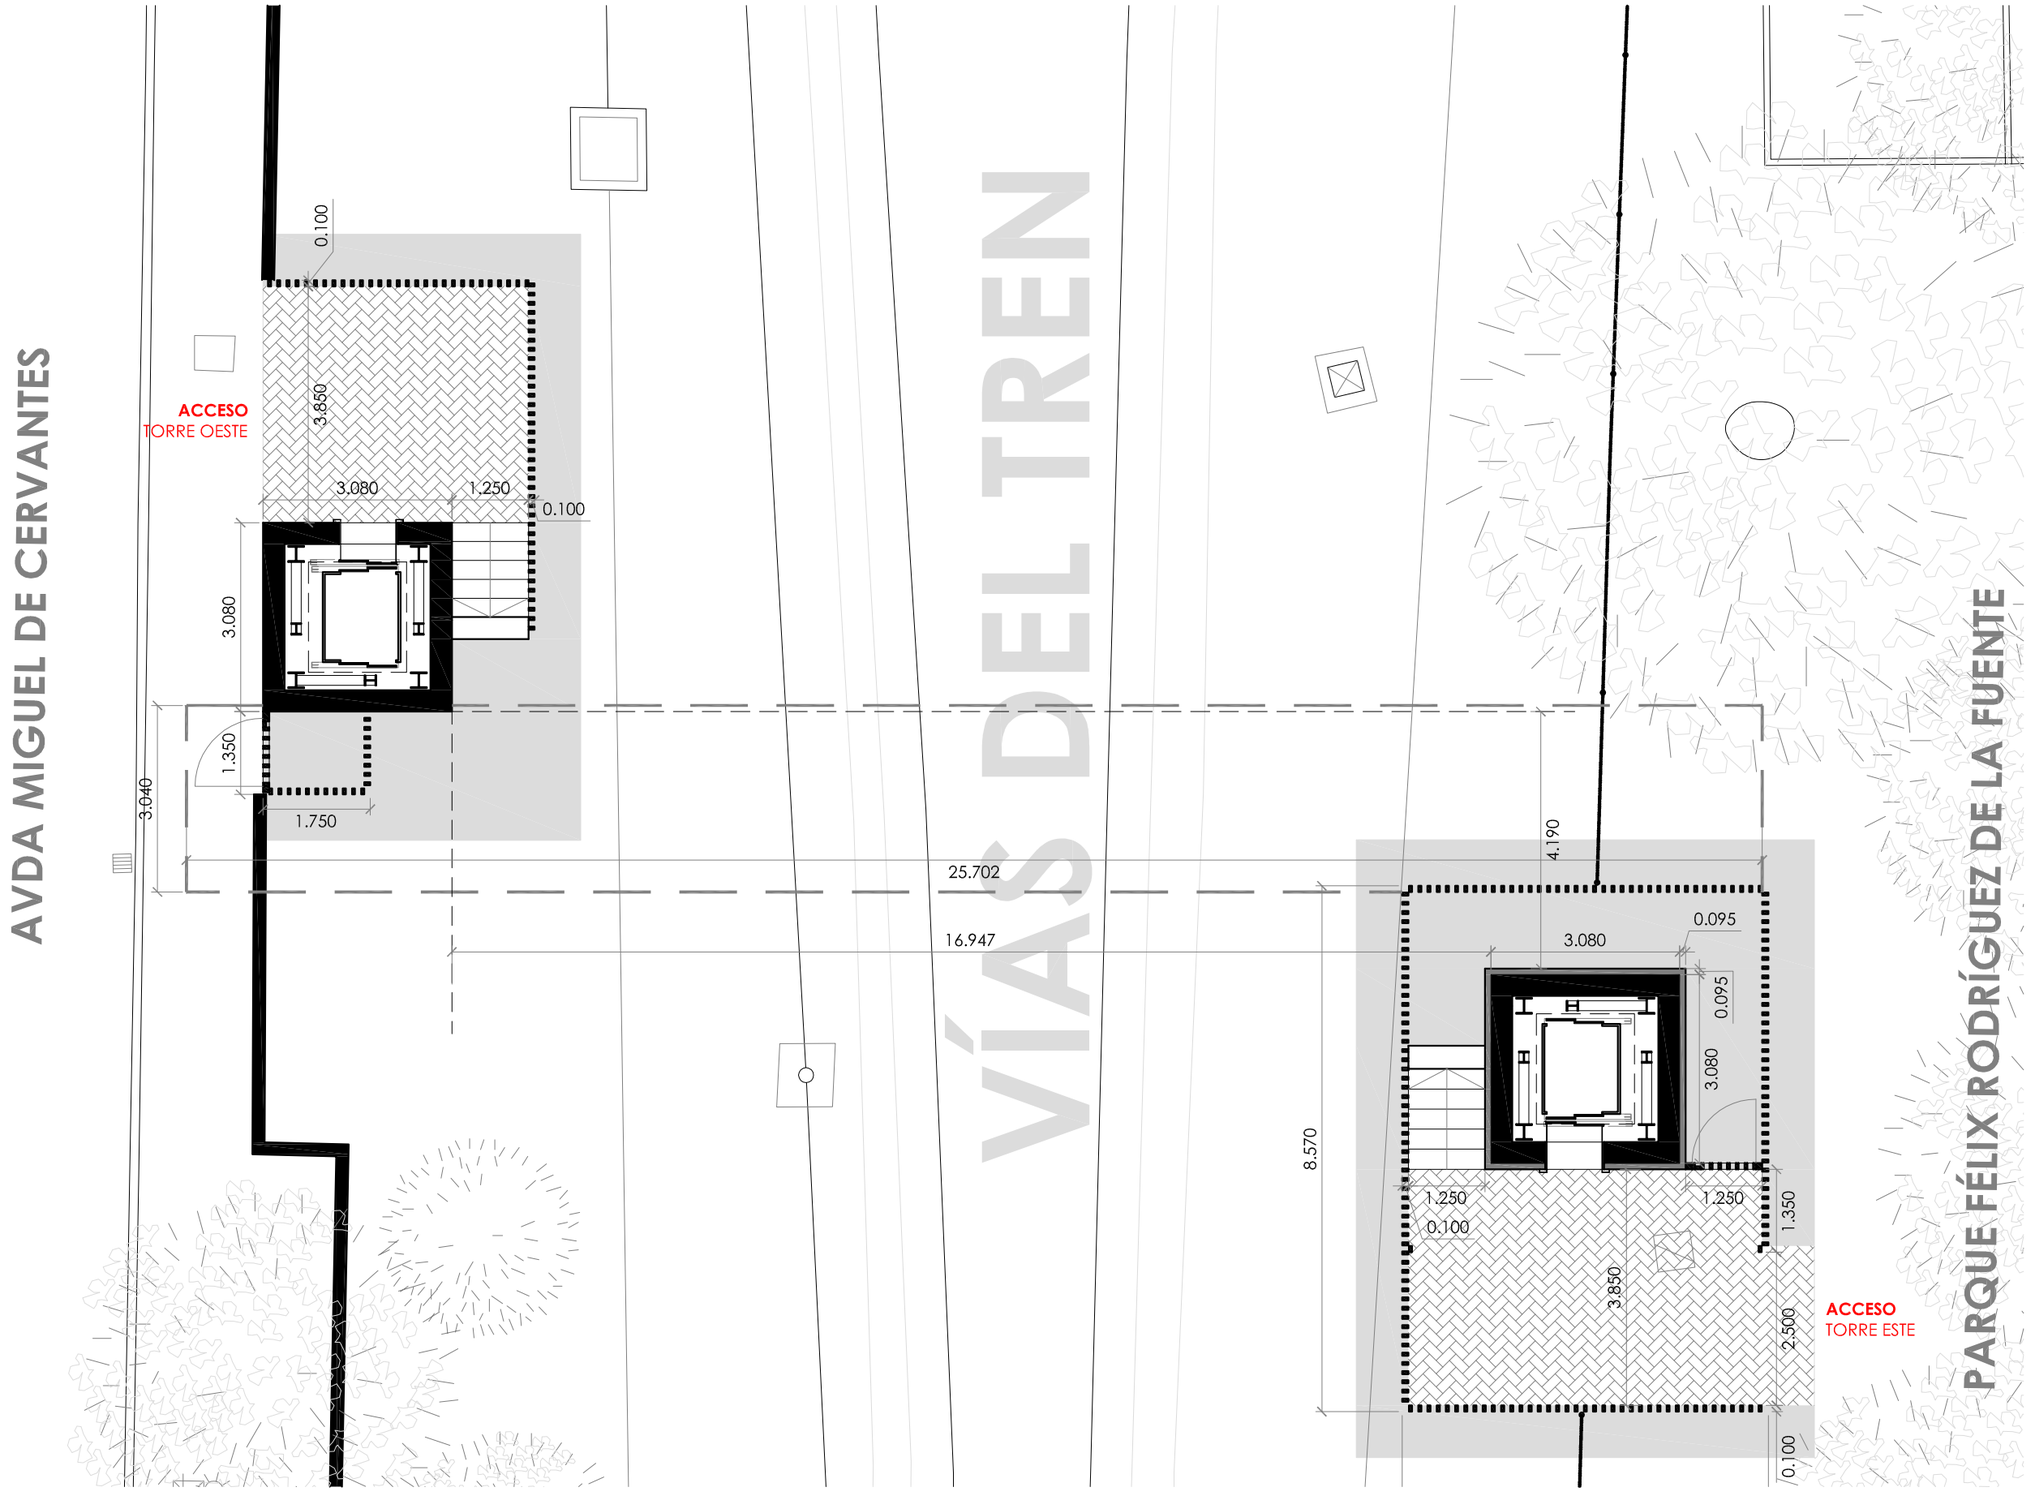


## PLANTA ACCESO

1/100

SOLERA DE HORMIGÓN

PAVIMENTO DE ADOQUÍN

BARANDILLA DE TUBO

PROYECCIÓN PASARELA


ARQUITECTURA DE LA RIBERA

**ARQUITECTO**

DAVID FLORISTÁN JIMÉNEZ
COAVN 4581

C/ MONTE, 7
CP 31513 ARGUEDAS
NAVARRA
601188976


# PASARELA VÍAS DEL TREN

PARCELA 18, POLIG. 4, SUBP. A
CP 31330 VILLAFRANCA
NAVARRA


**PROMOTOR**

AYUNTAMIENTO DE VILLAFRANCA

**ARQUITECTURA**

**PLANTA DE ACCESO**

AGOSTO/2018

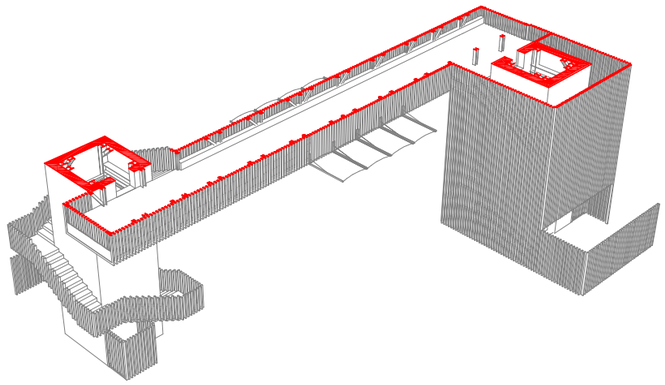




## PLANTA PASARELA
1/100


ARQUITECTURA DE LA RIBERA

**ARQUITECTO**

DAVID FLORISTÁN JIMÉNEZ
COAVN 4581

C/ MONTE, 7
CP 31513 ARGUEDAS
NAVARRA
601188976


# PASARELA VÍAS DEL TREN

PARCELA 18, POLIG. 4, SUBP. A
CP 31330 VILLAFRANCA
NAVARRA


**PROMOTOR**


AYUNTAMIENTO DE VILLAFRANCA

**ARQUITECTURA**

**PLANTA PASARELA**

AGOSTO/2018

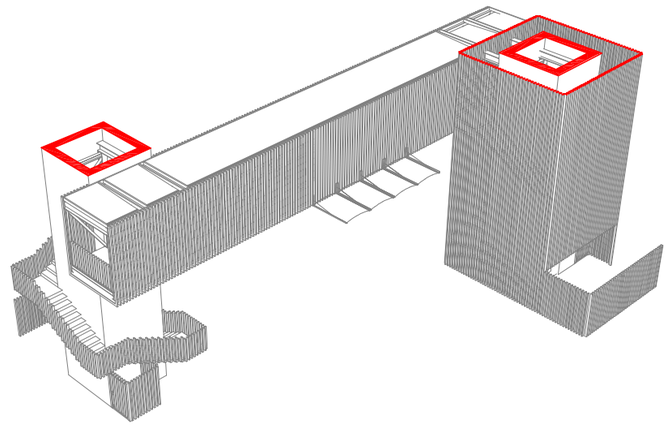

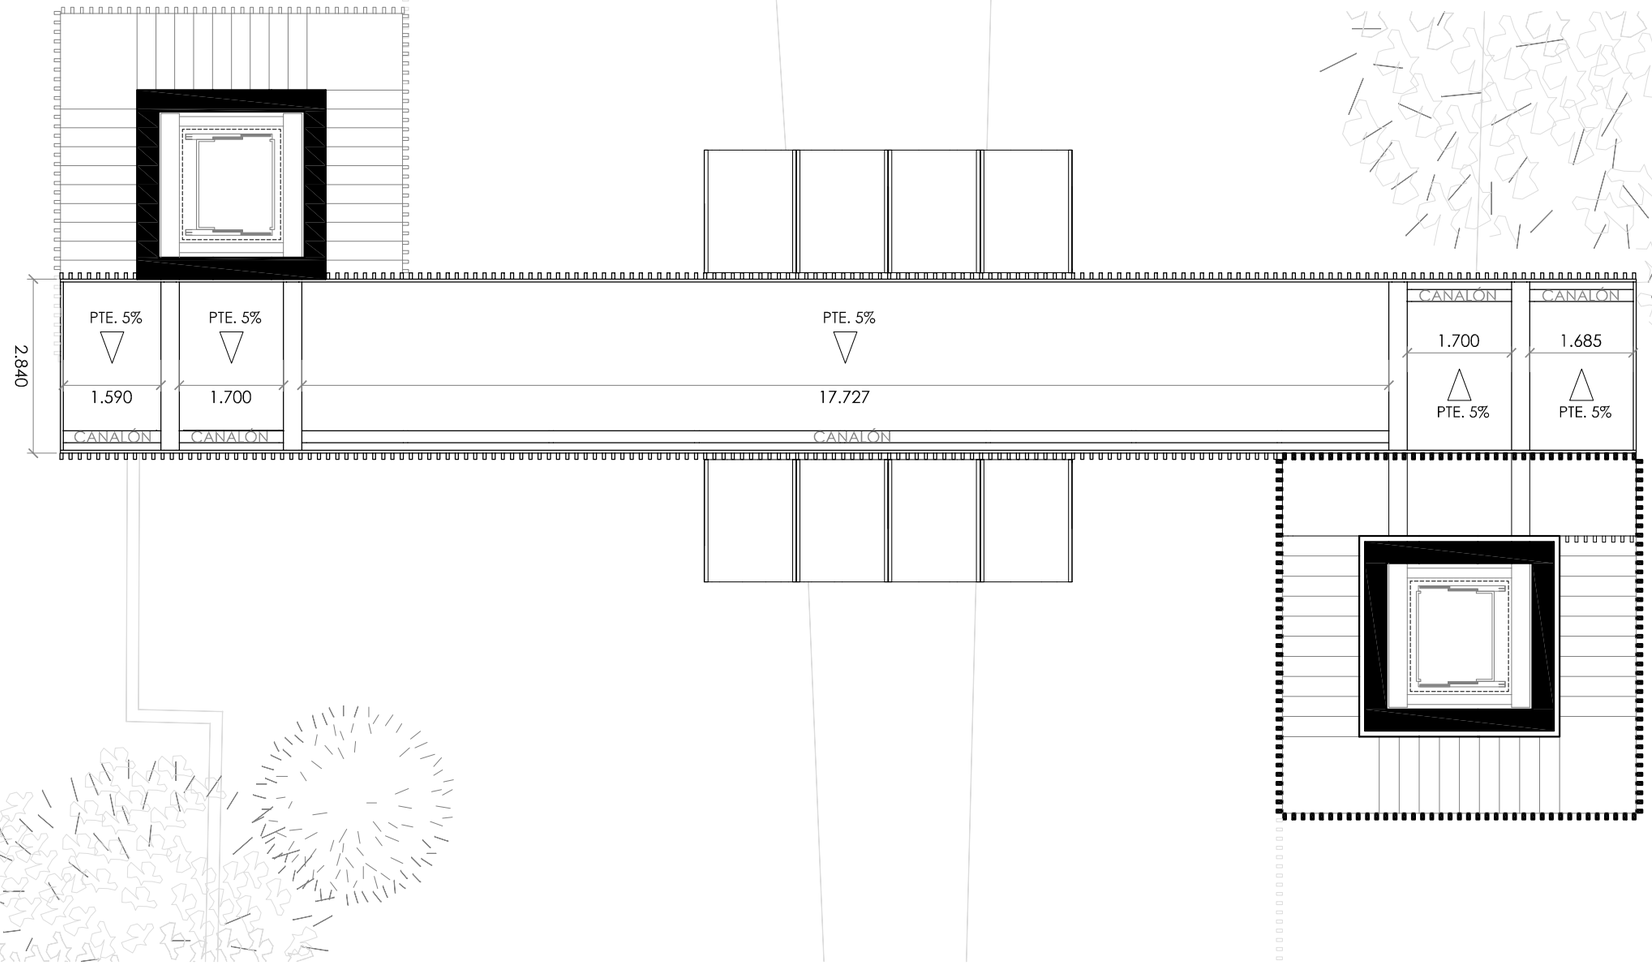


# PLANTA BAJO CUBIERTA

1/100

ARQUITECTURA DE LA RIBERA

**ARQUITECTO**

DAVID FLORISTÁN JIMÉNEZ
COAVN 4581

C/ MONTE, 7
CP 31513 ARGUEDAS
NAVARRA
601188976

# PASARELA VÍAS DEL TREN

PARCELA 18, POLIG. 4, SUBP. A
CP 31330 VILLAFRANCA
NAVARRA


**PROMOTOR**


AYUNTAMIENTO DE VILLAFRANCA

**ARQUITECTURA**

**PLANTA BAJOCUBIERTA**

AGOSTO/2018

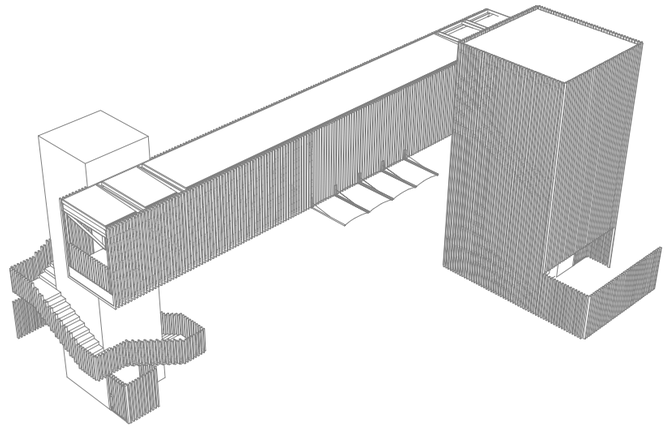

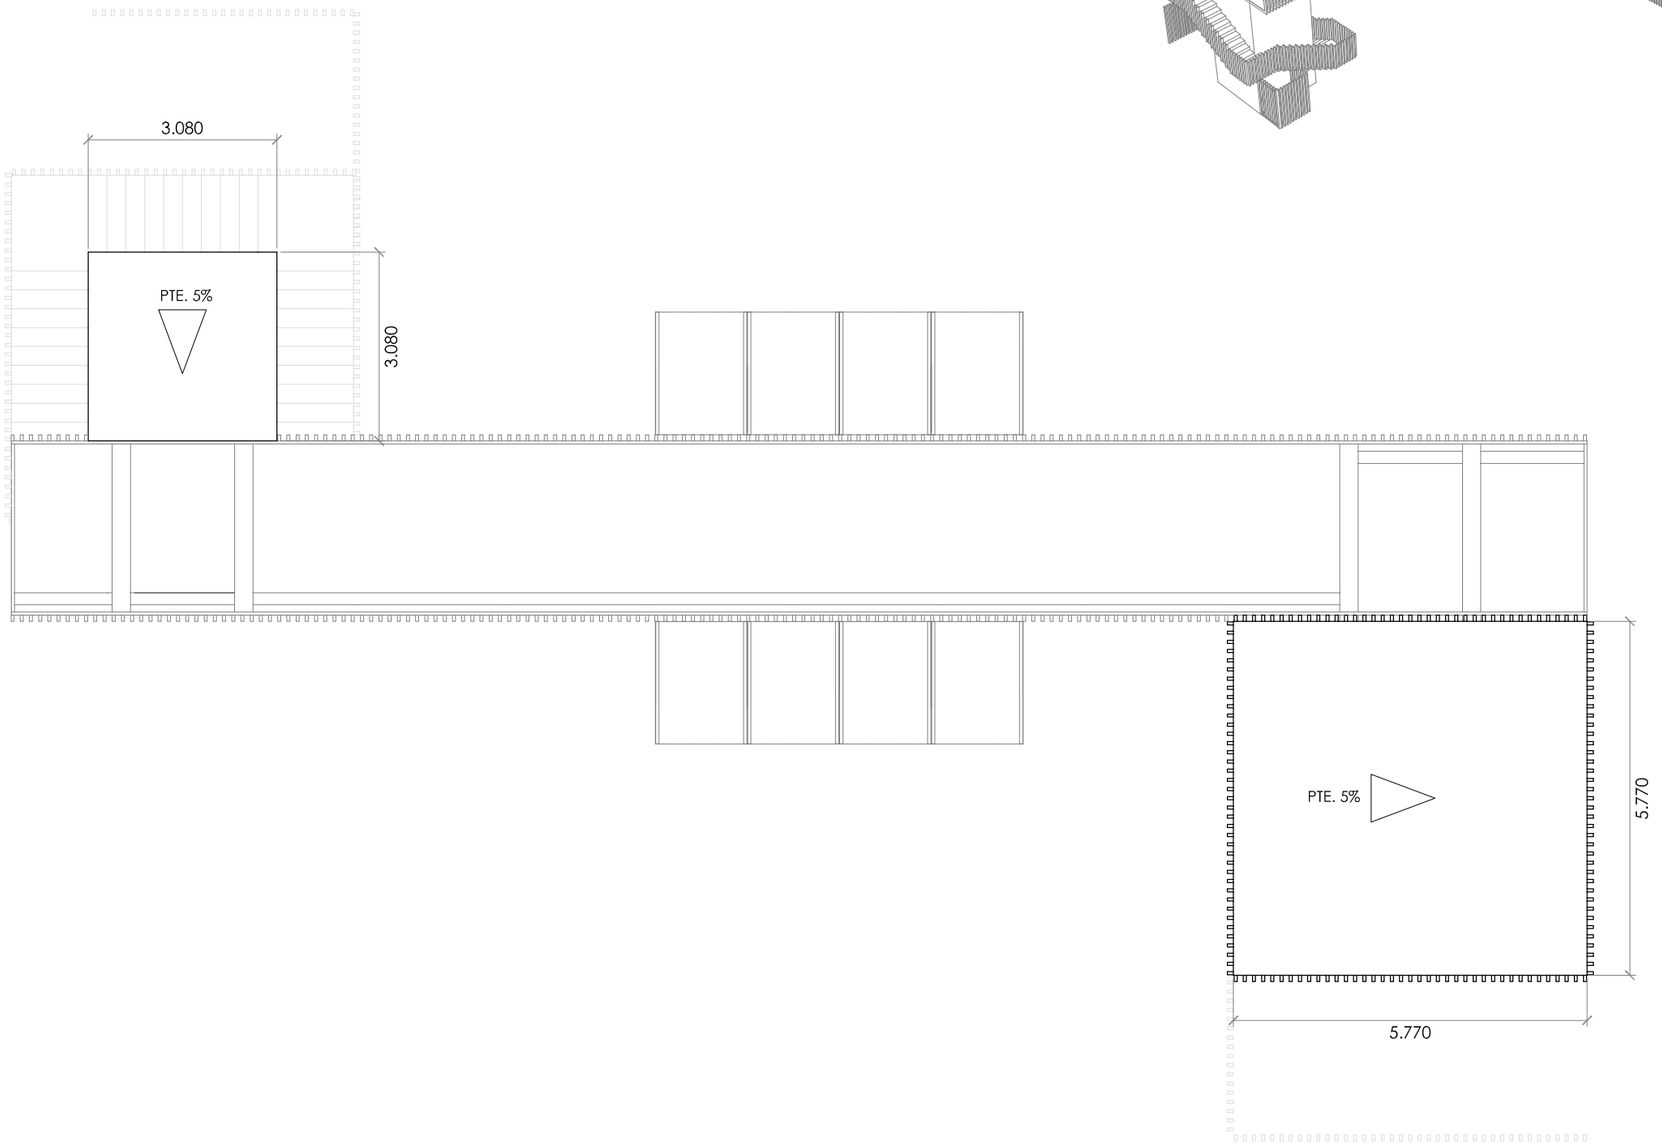


## PLANTA CUBIERTA

1/100

ARQUITECTURA DE LA RIBERA

**ARQUITECTO**

DAVID FLORISTÁN JIMÉNEZ
COAVN 4581

C/ MONTE, 7
CP 31513 ARGUEDAS
NAVARRA
601188976

# PASARELA VÍAS DEL TREN

PARCELA 18, POLIG. 4, SUBP. A
CP 31330 VILLAFRANCA
NAVARRA


**PROMOTOR**

AYUNTAMIENTO DE VILLAFRANCA

**ARQUITECTURA**


**CUBIERTA**

AGOSTO/2018

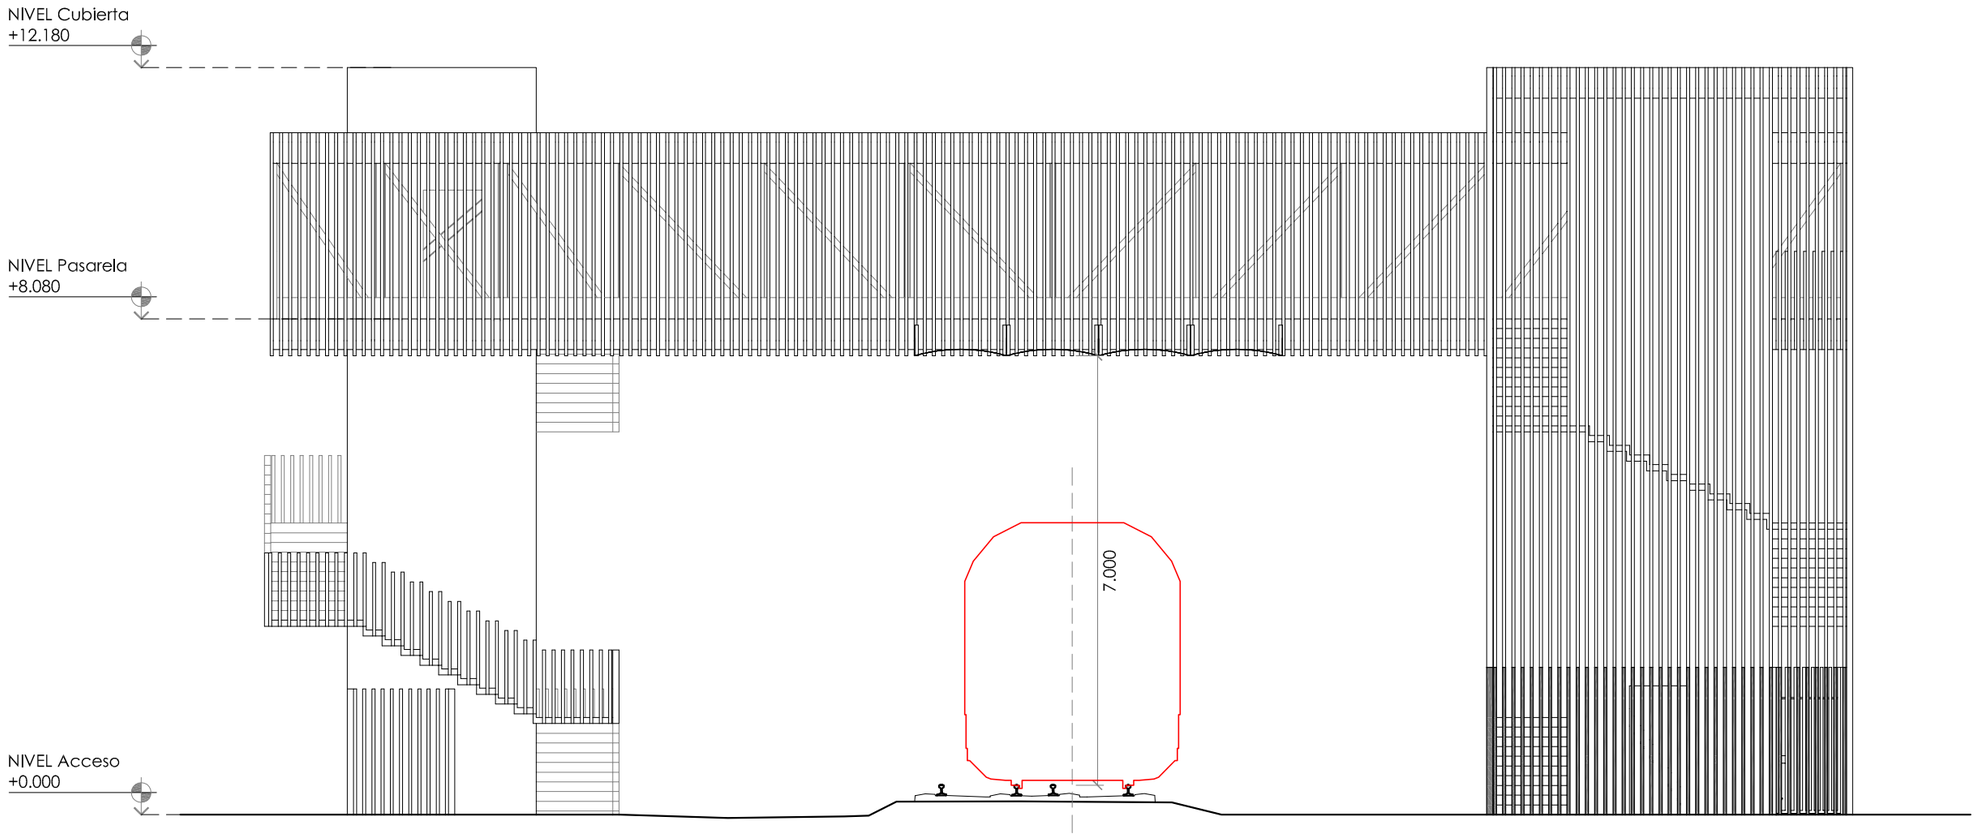


## ALZADO SUR

1/100

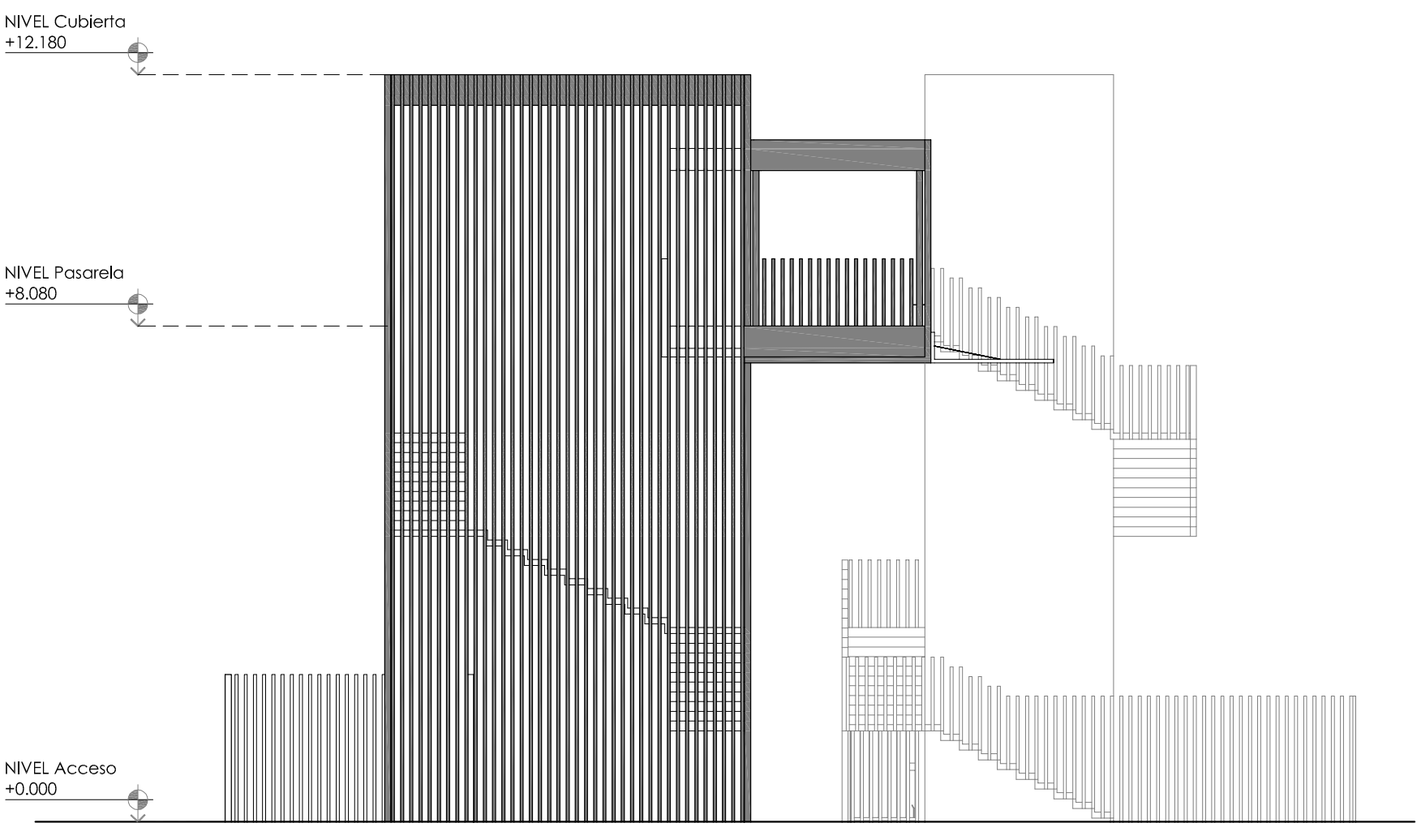


## ALZADO ESTE

1/100

ARQUITECTURA DE LA RIBERA

**ARQUITECTO**

DAVID FLORISTÁN JIMÉNEZ
COAVN 4581

C/ MONTE, 7
CP 31513 ARGUEDAS
NAVARRA
601188976

# PASARELA VÍAS DEL TREN

PARCELA 18, POLIG. 4, SUBP. A
CP 31330 VILLAFRANCA
NAVARRA


**PROMOTOR**

AYUNTAMIENTO DE VILLAFRANCA

**ARQUITECTURA**


**ALZADOS**

AGOSTO/2018

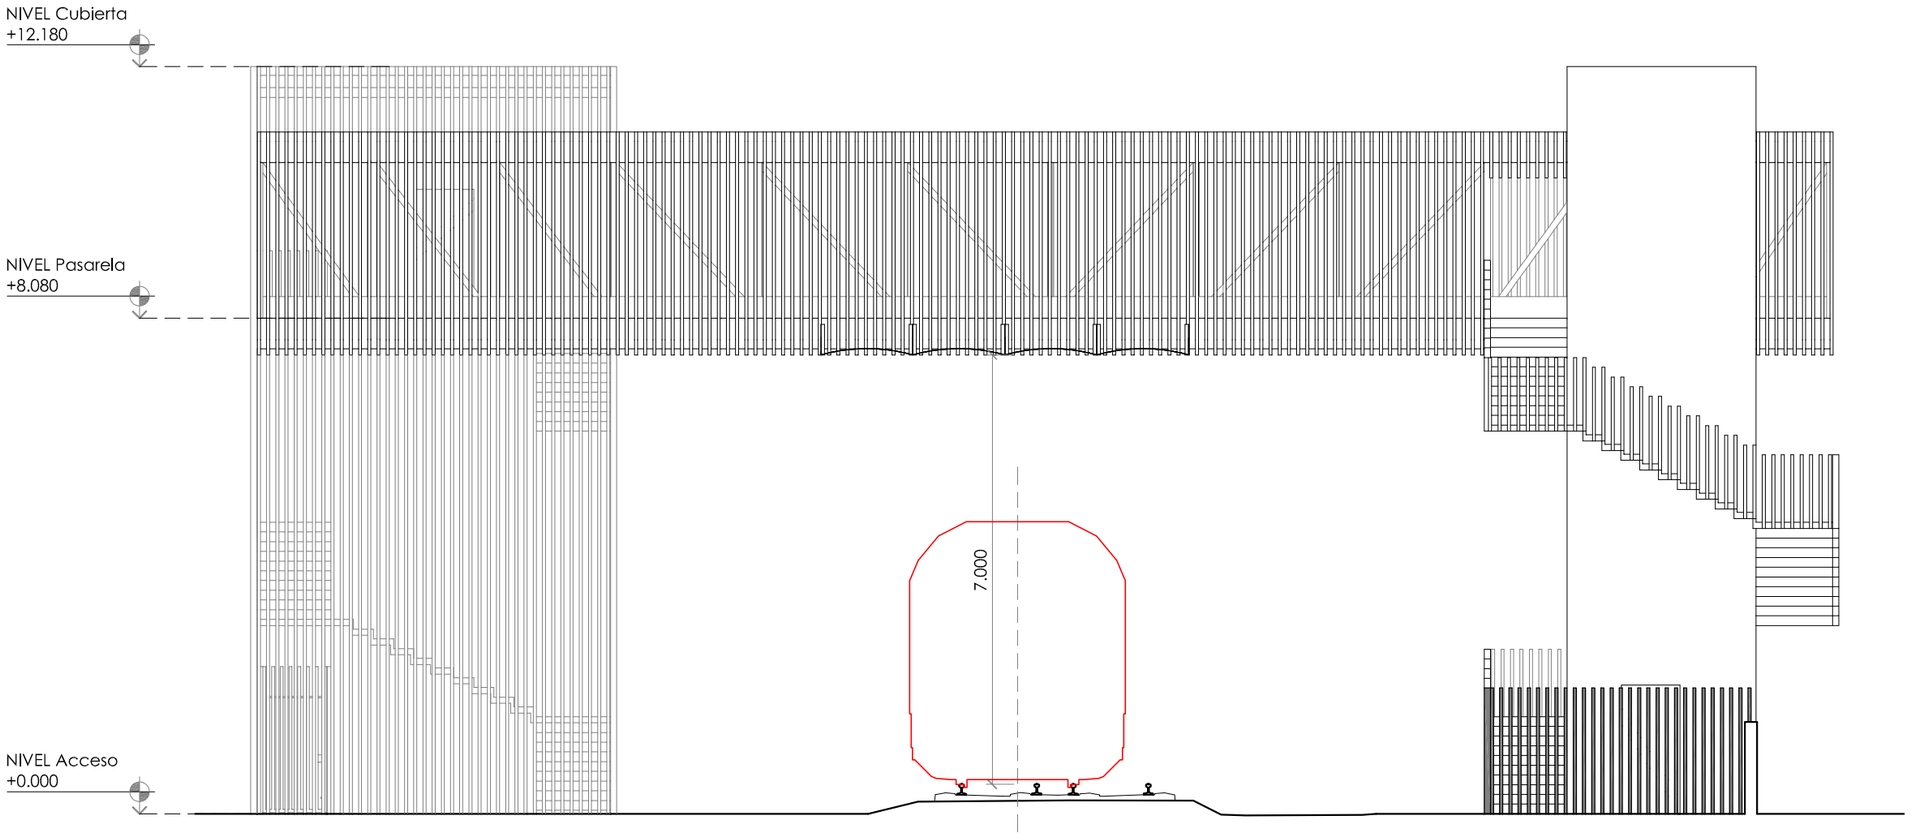


## ALZADO NORTE

1/100

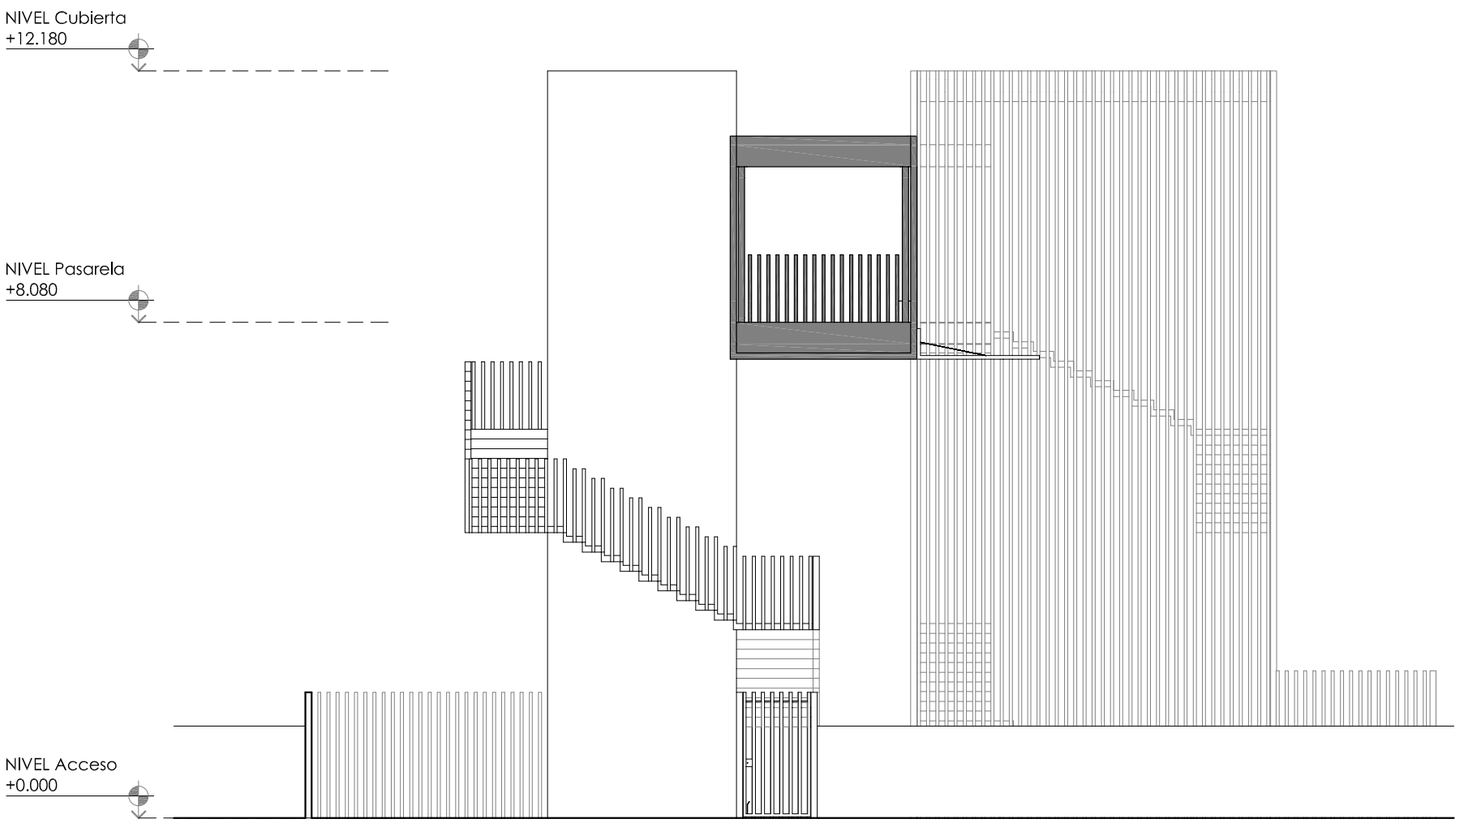


## ALZADO OESTE

1/100

ARQUITECTURA DE LA RIBERA

**ARQUITECTO**

DAVID FLORISTÁN JIMÉNEZ
COAVN 4581

C/ MONTE, 7
CP 31513 ARGUEDAS
NAVARRA
601188976

# PASARELA VÍAS DEL TREN

PARCELA 18, POLIG. 4, SUBP. A
CP 31330 VILLAFRANCA
NAVARRA


**PROMOTOR**


AYUNTAMIENTO DE VILLAFRANCA

**ARQUITECTURA**

**ALZADOS**

AGOSTO/2018

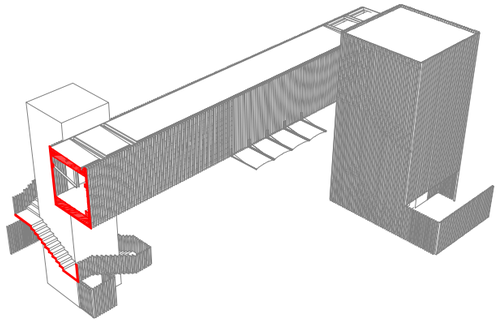


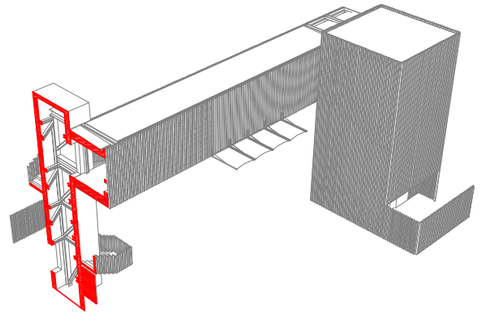


NIVEL Cubierta
+12.180

NIVEL Pasarela
+8.080

NIVEL Acceso
+0.000

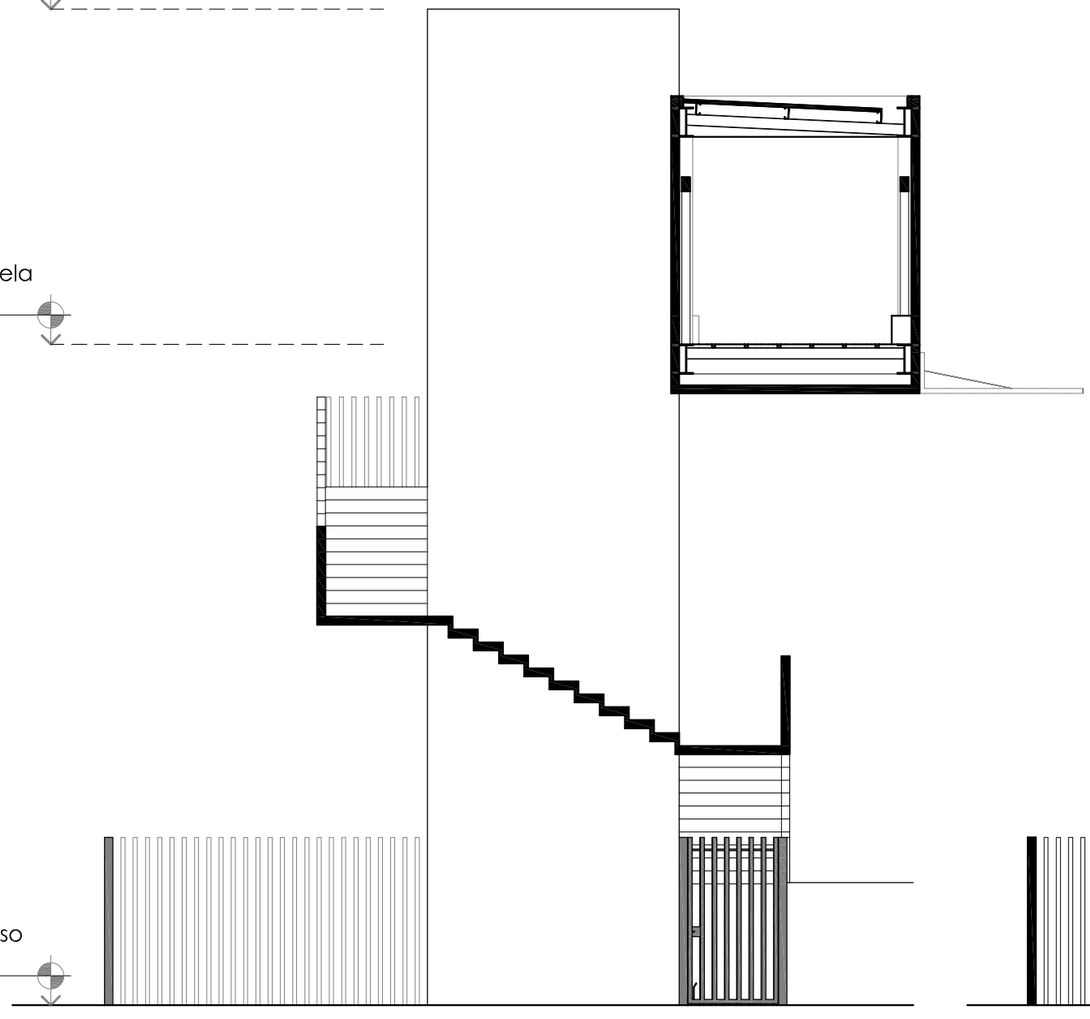

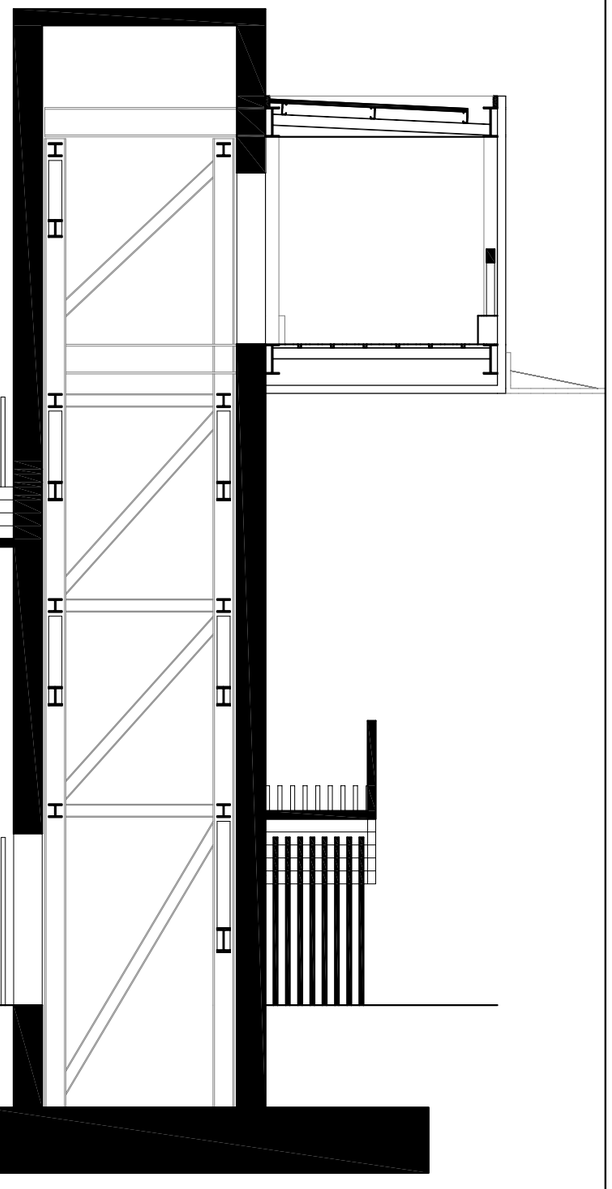

**SECCIONES** TORRE OESTE
1/75


ARQUITECTURA DE LA RIBERA

**ARQUITECTO**

DAVID FLORISTÁN JIMÉNEZ
COAVN 4581

C/ MONTE, 7
CP 31513 ARGUEDAS
NAVARRA
601188976



# PASARELA VÍAS DEL TREN


PARCELA 18, POLIG. 4, SUBP. A
CP 31330 VILLAFRANCA
NAVARRA

**PROMOTOR**

AYUNTAMIENTO DE VILLAFRANCA


**ARQUITECTURA**
**SECCIONES**
AGOSTO/2018

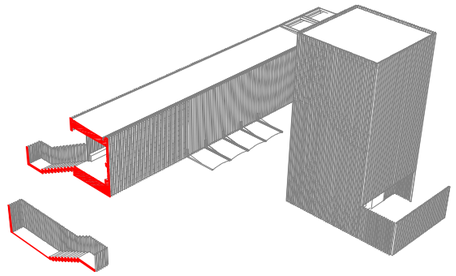


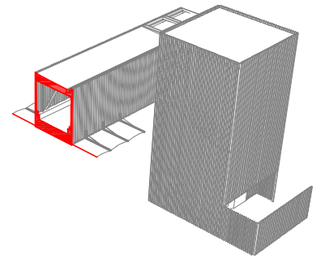


NIVEL Cubierta
+12.180

NIVEL Pasarela
+8.080

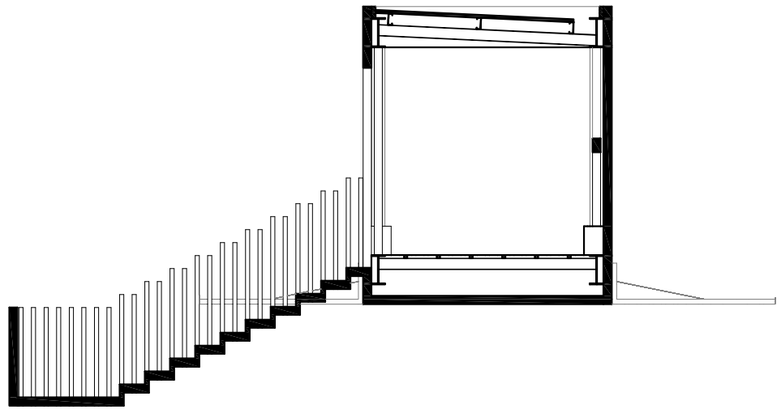

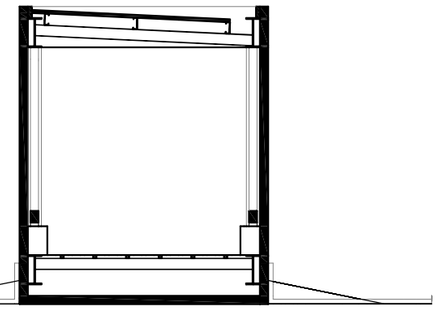

NIVEL Acceso
+0.000

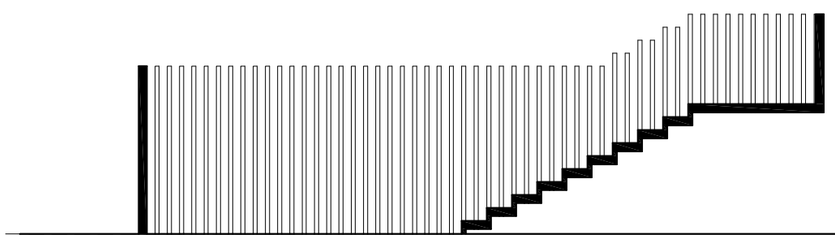

**SECCIONES** TORRE OESTE
1/75


ARQUITECTURA DE LA RIBERA

**ARQUITECTO**

DAVID FLORISTÁN JIMÉNEZ
COAVN 4581

C/ MONTE, 7
CP 31513 ARGUEDAS
NAVARRA
601188976



# PASARELA VÍAS DEL TREN


PARCELA 18. POLIG. 4. SUBP. A
CP 31330 VILLAFRANCA
NAVARRA

**PROMOTOR**

AYUNTAMIENTO DE VILLAFRANCA

**ARQUITECTURA**
**SECCIONES**
AGOSTO/2018

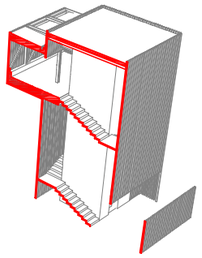


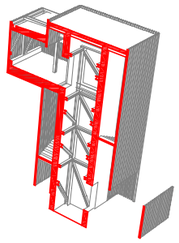


NIVEL Cubierta
+12.180

NIVEL Pasarela
+8.080

NIVEL Acceso
+0.000

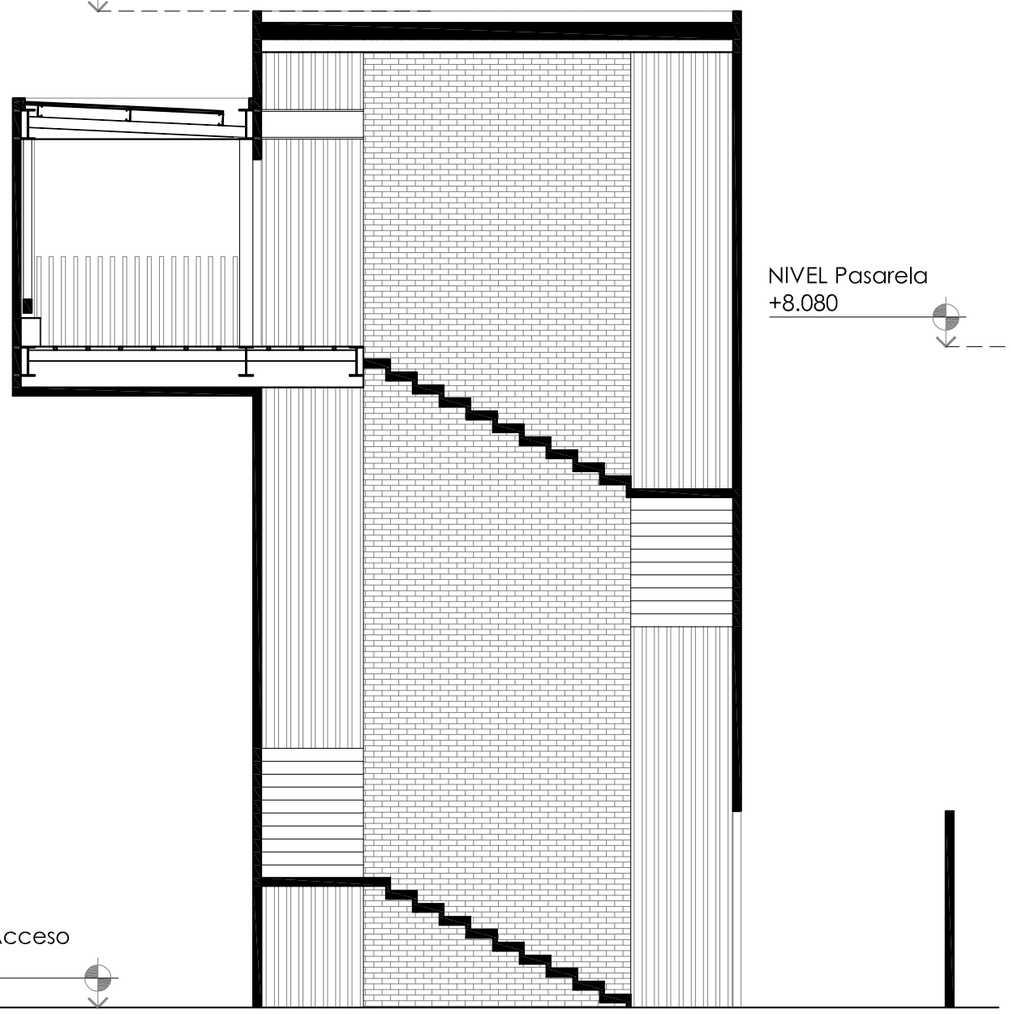

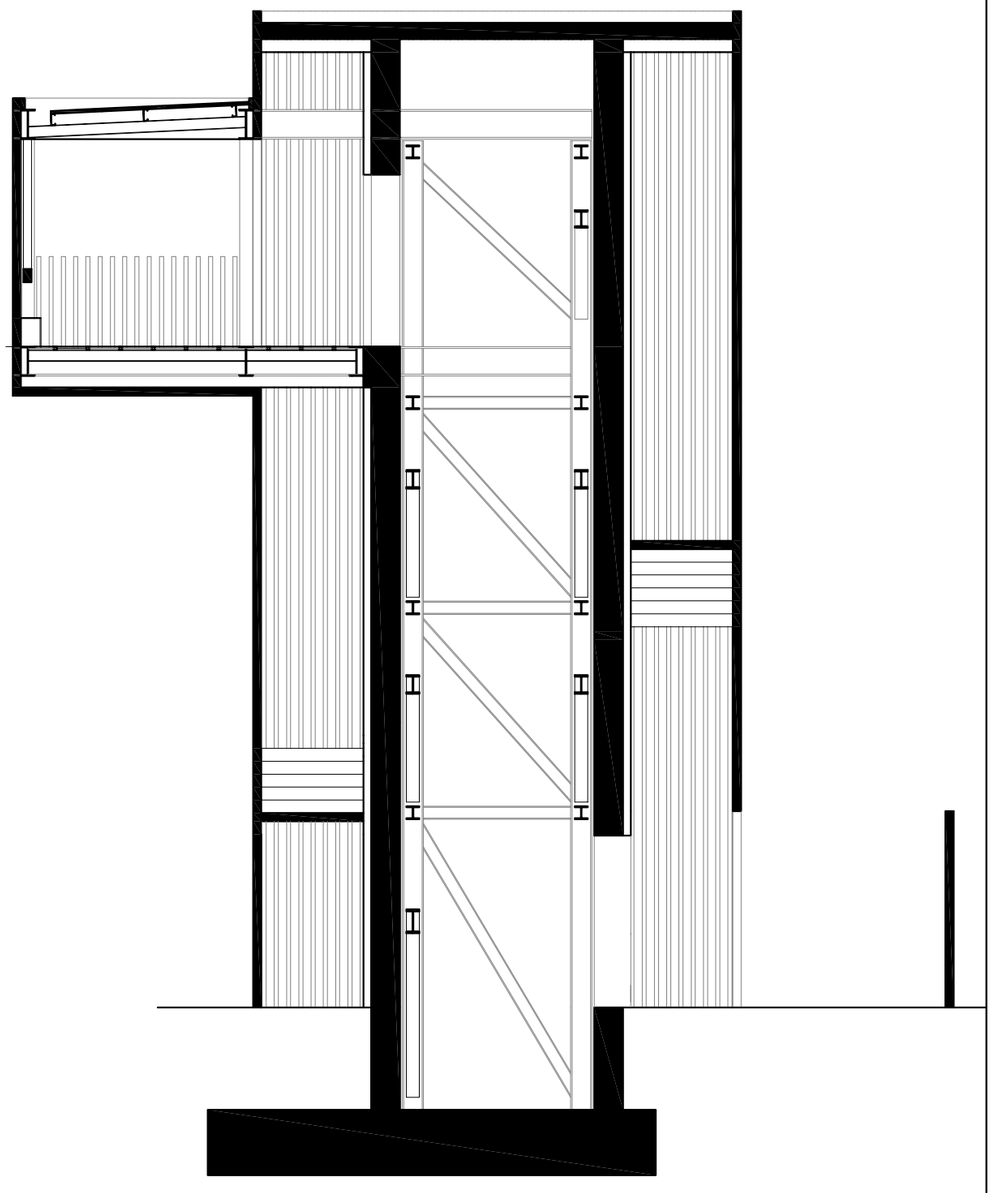

**SECCION** TORRE ESTE
1/75


ARQUITECTURA DE LA RIBERA

**ARQUITECTO**

DAVID FLORISTÁN JIMÉNEZ
COAVN 4581

C/ MONTE, 7
CP 31513 ARGUEDAS
NAVARRA
601188976



# PASARELA VÍAS DEL TREN

PARCELA 18, POLIG. 4, SUBP. A
CP 31330 VILLAFRANCA
NAVARRA

**PROMOTOR**

AYUNTAMIENTO DE VILLAFRANCA

**ARQUITECTURA**
**SECCIONES**
AGOSTO/2018

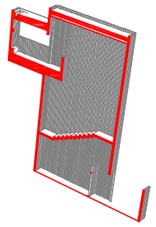

NIVEL Cubierta
+12.180

NIVEL Pasarela
+8.080

NIVEL Acceso
+0.000



**SECCION** TORRE ESTE
1/75


ARQUITECTURA DE LA RIBERA

**ARQUITECTO**

DAVID FLORISTÁN JIMÉNEZ
COAVN 4581

C/ MONTE, 7
CP 31513 ARGUEDAS
NAVARRA
601188976



# PASARELA VÍAS DEL TREN


PARCELA 18, POLIG. 4, SUBP. A
CP 31330 VILLAFRANCA
NAVARRA

**PROMOTOR**

AYUNTAMIENTO DE VILLAFRANCA

**ARQUITECTURA**
**SECCIONES**
AGOSTO/2018

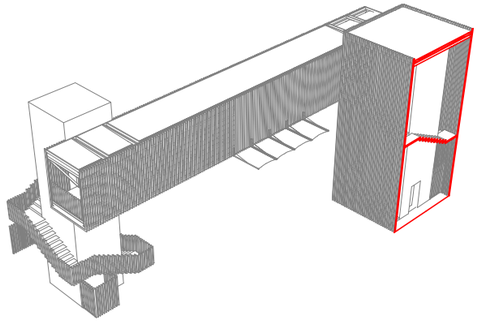


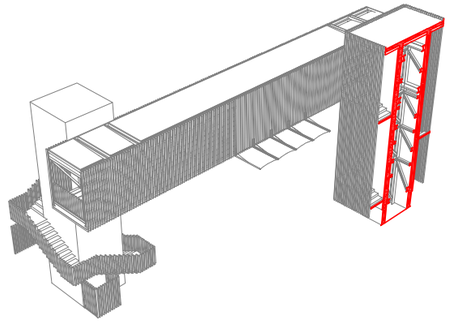


NIVEL Cubierta
+12.180

NIVEL Pasarela
+8.080

NIVEL Acceso
+0.000

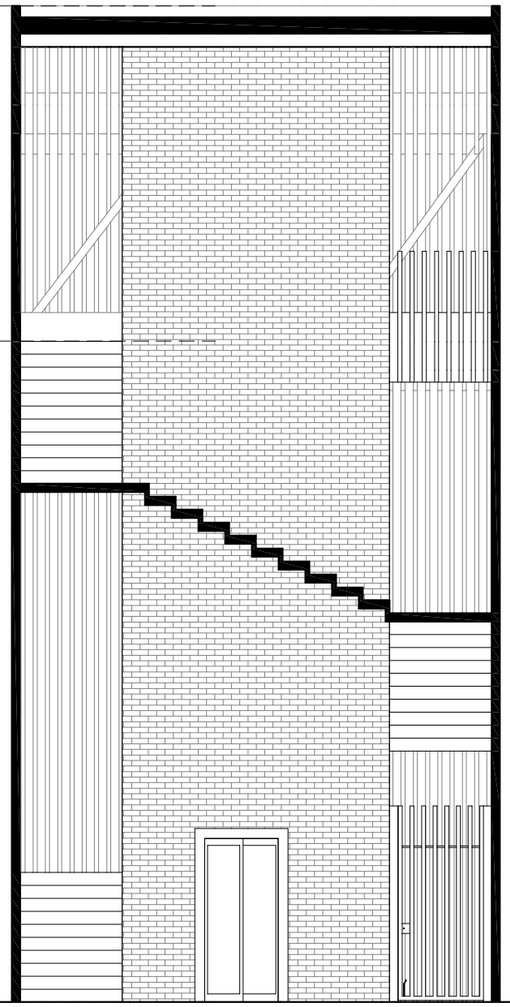

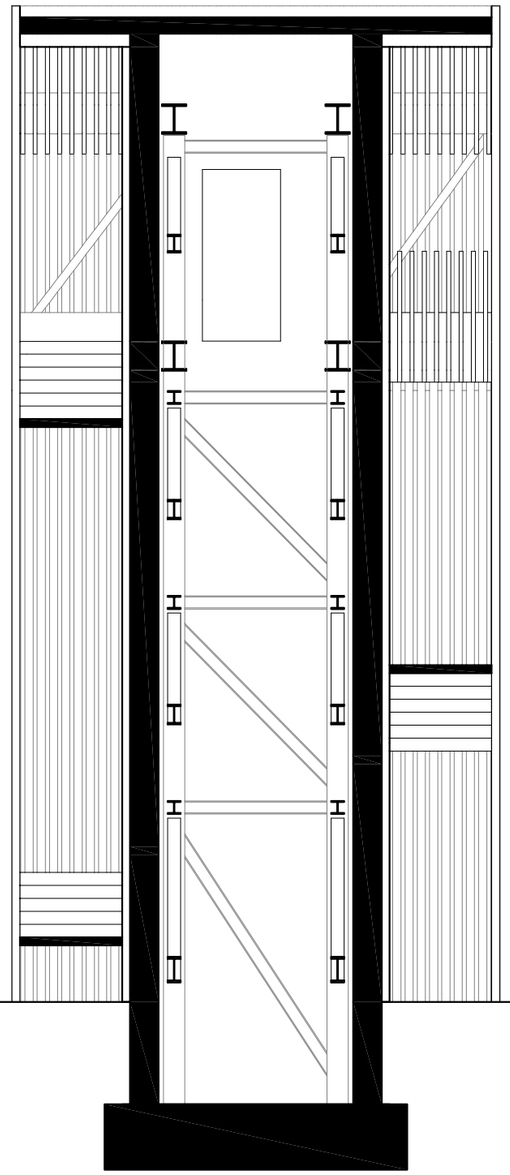

**SECCION** TORRE OESTE
1/75


ARQUITECTURA DE LA RIBERA

**ARQUITECTO**

DAVID FLORISTÁN JIMÉNEZ
COAVN 4581

C/ MONTE, 7
CP 31513 ARGUEDAS
NAVARRA
601188976



# PASARELA VÍAS DEL TREN


PARCELA 18. POLIG. 4. SUBP. A
CP 31330 VILLAFRANCA
NAVARRA


**PROMOTOR**

AYUNTAMIENTO DE VILLAFRANCA

**ARQUITECTURA**
**SECCIONES**
AGOSTO/2018

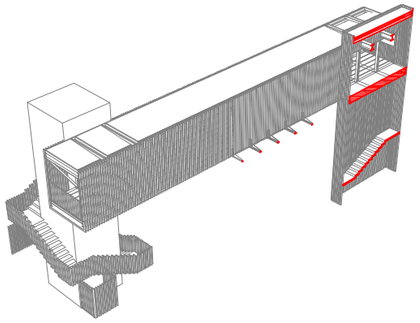


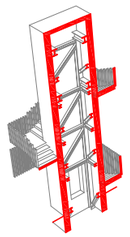

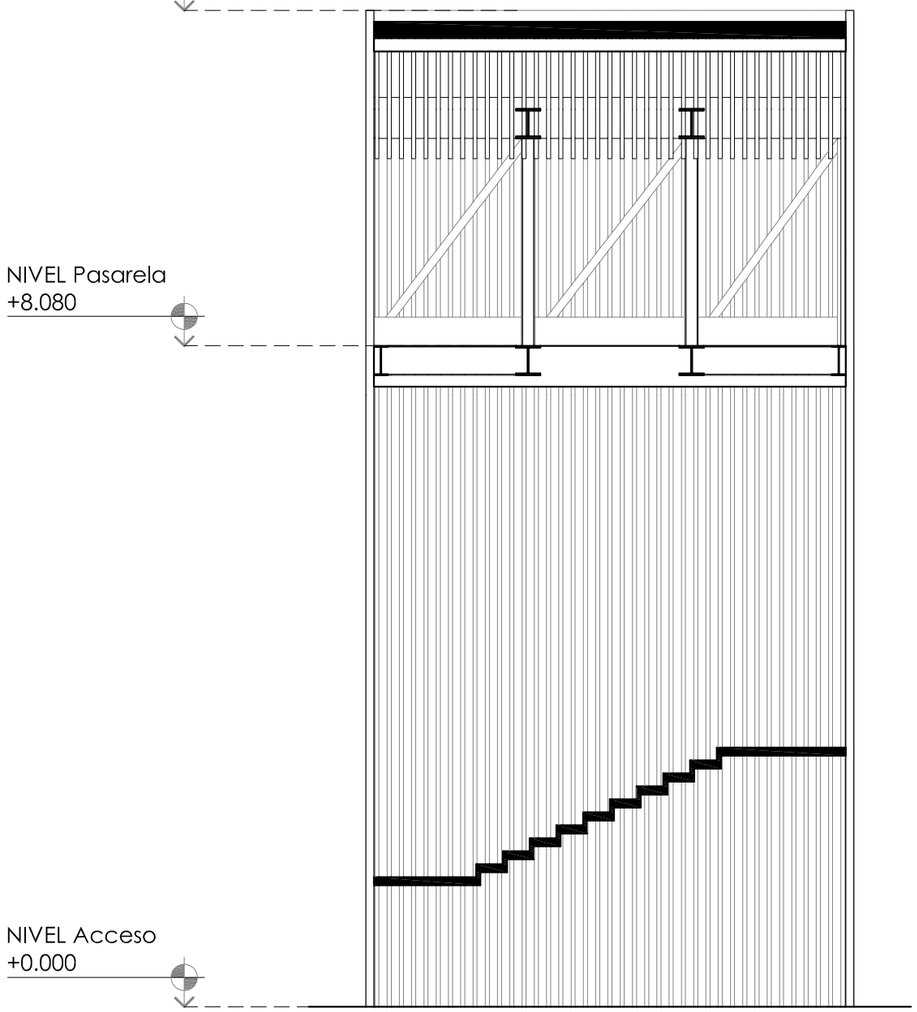


**SECCION** TORRE OESTE

1/75

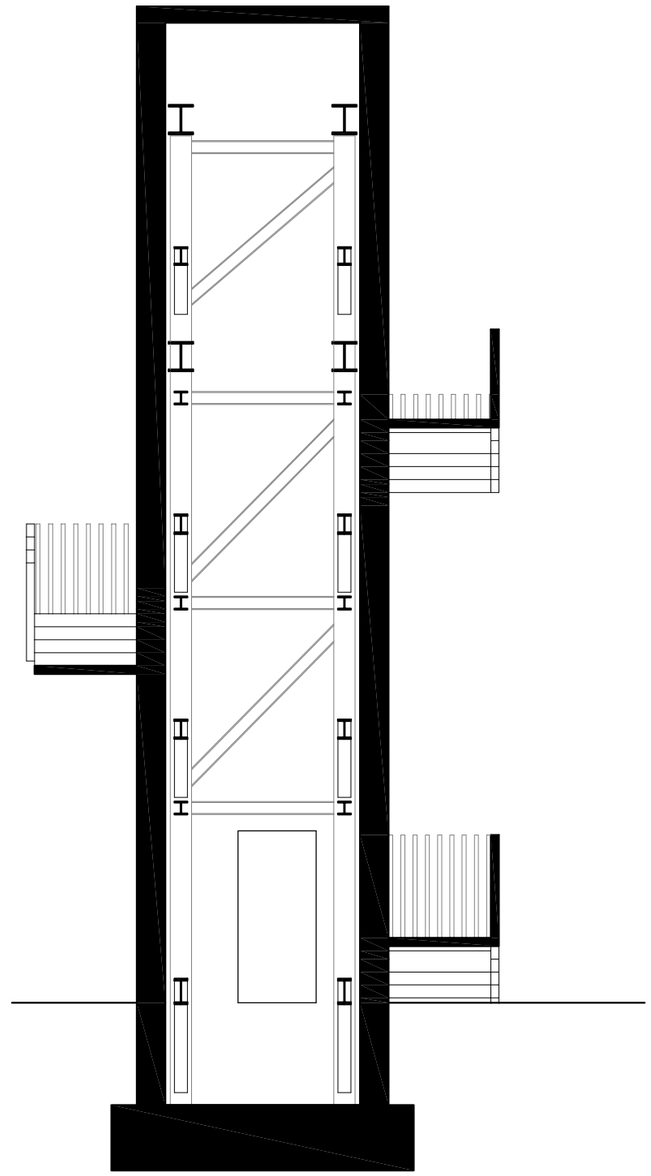

ARQUITECTURA DE LA RIBERA

**ARQUITECTO**

DAVID FLORISTÁN JIMÉNEZ
COAVN 4581

C/ MONTE, 7
CP 31513 ARGUEDAS
NAVARRA
601188976

# PASARELA VÍAS DEL TREN

PARCELA 18, POLIG. 4, SUBP. A
CP 31330 VILLAFRANCA
NAVARRA


**PROMOTOR**


AYUNTAMIENTO DE VILLAFRANCA

**ARQUITECTURA**

**SECCIONES**

AGOSTO/2018

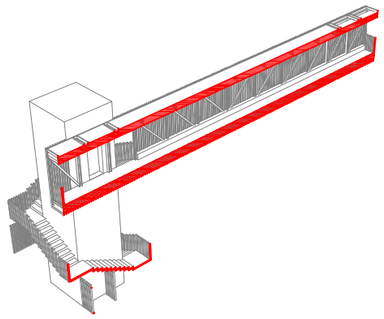

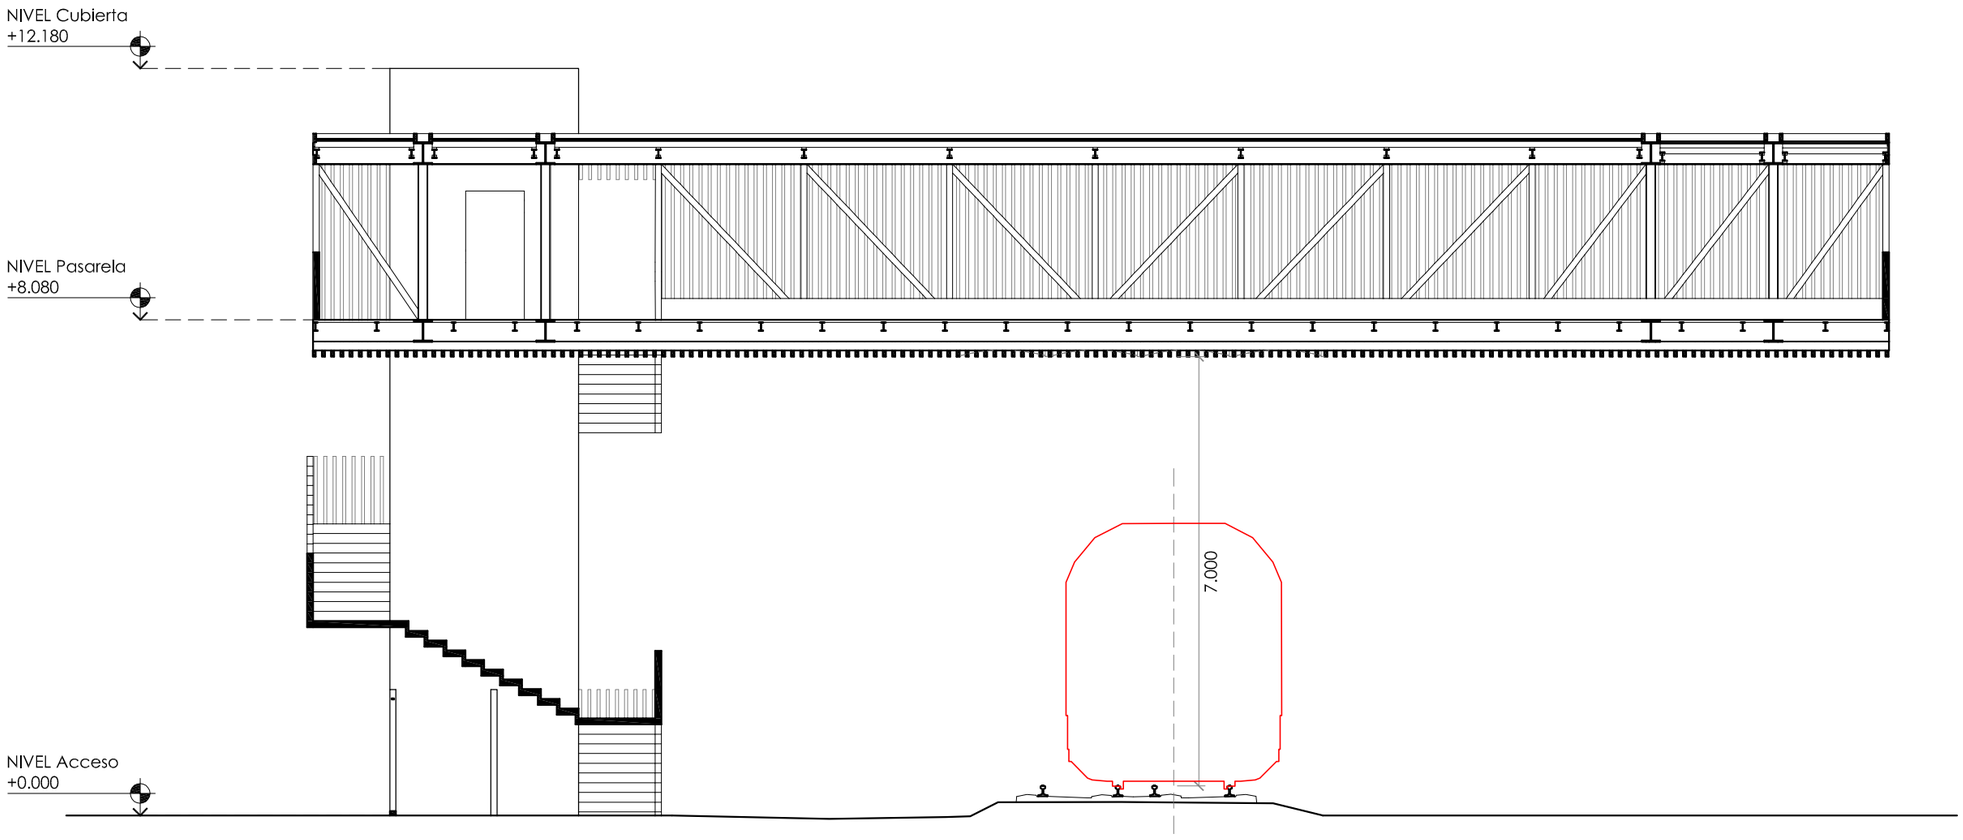


## SECCION PASARELA

1/100

ARQUITECTURA DE LA RIBERA

**ARQUITECTO**

DAVID FLORISTÁN JIMÉNEZ
COAVN 4581

C/ MONTE, 7
CP 31513 ARGUEDAS
NAVARRA
601188976

# PASARELA VÍAS DEL TREN

PARCELA 18. POLIG. 4. SUBP. A
CP 31330 VILLAFRANCA
NAVARRA

**PROMOTOR**


AYUNTAMIENTO DE VILLAFRANCA

**ARQUITECTURA**

**SECCIONES**

AGOSTO/2018

# FASE CIMENTACIÓN

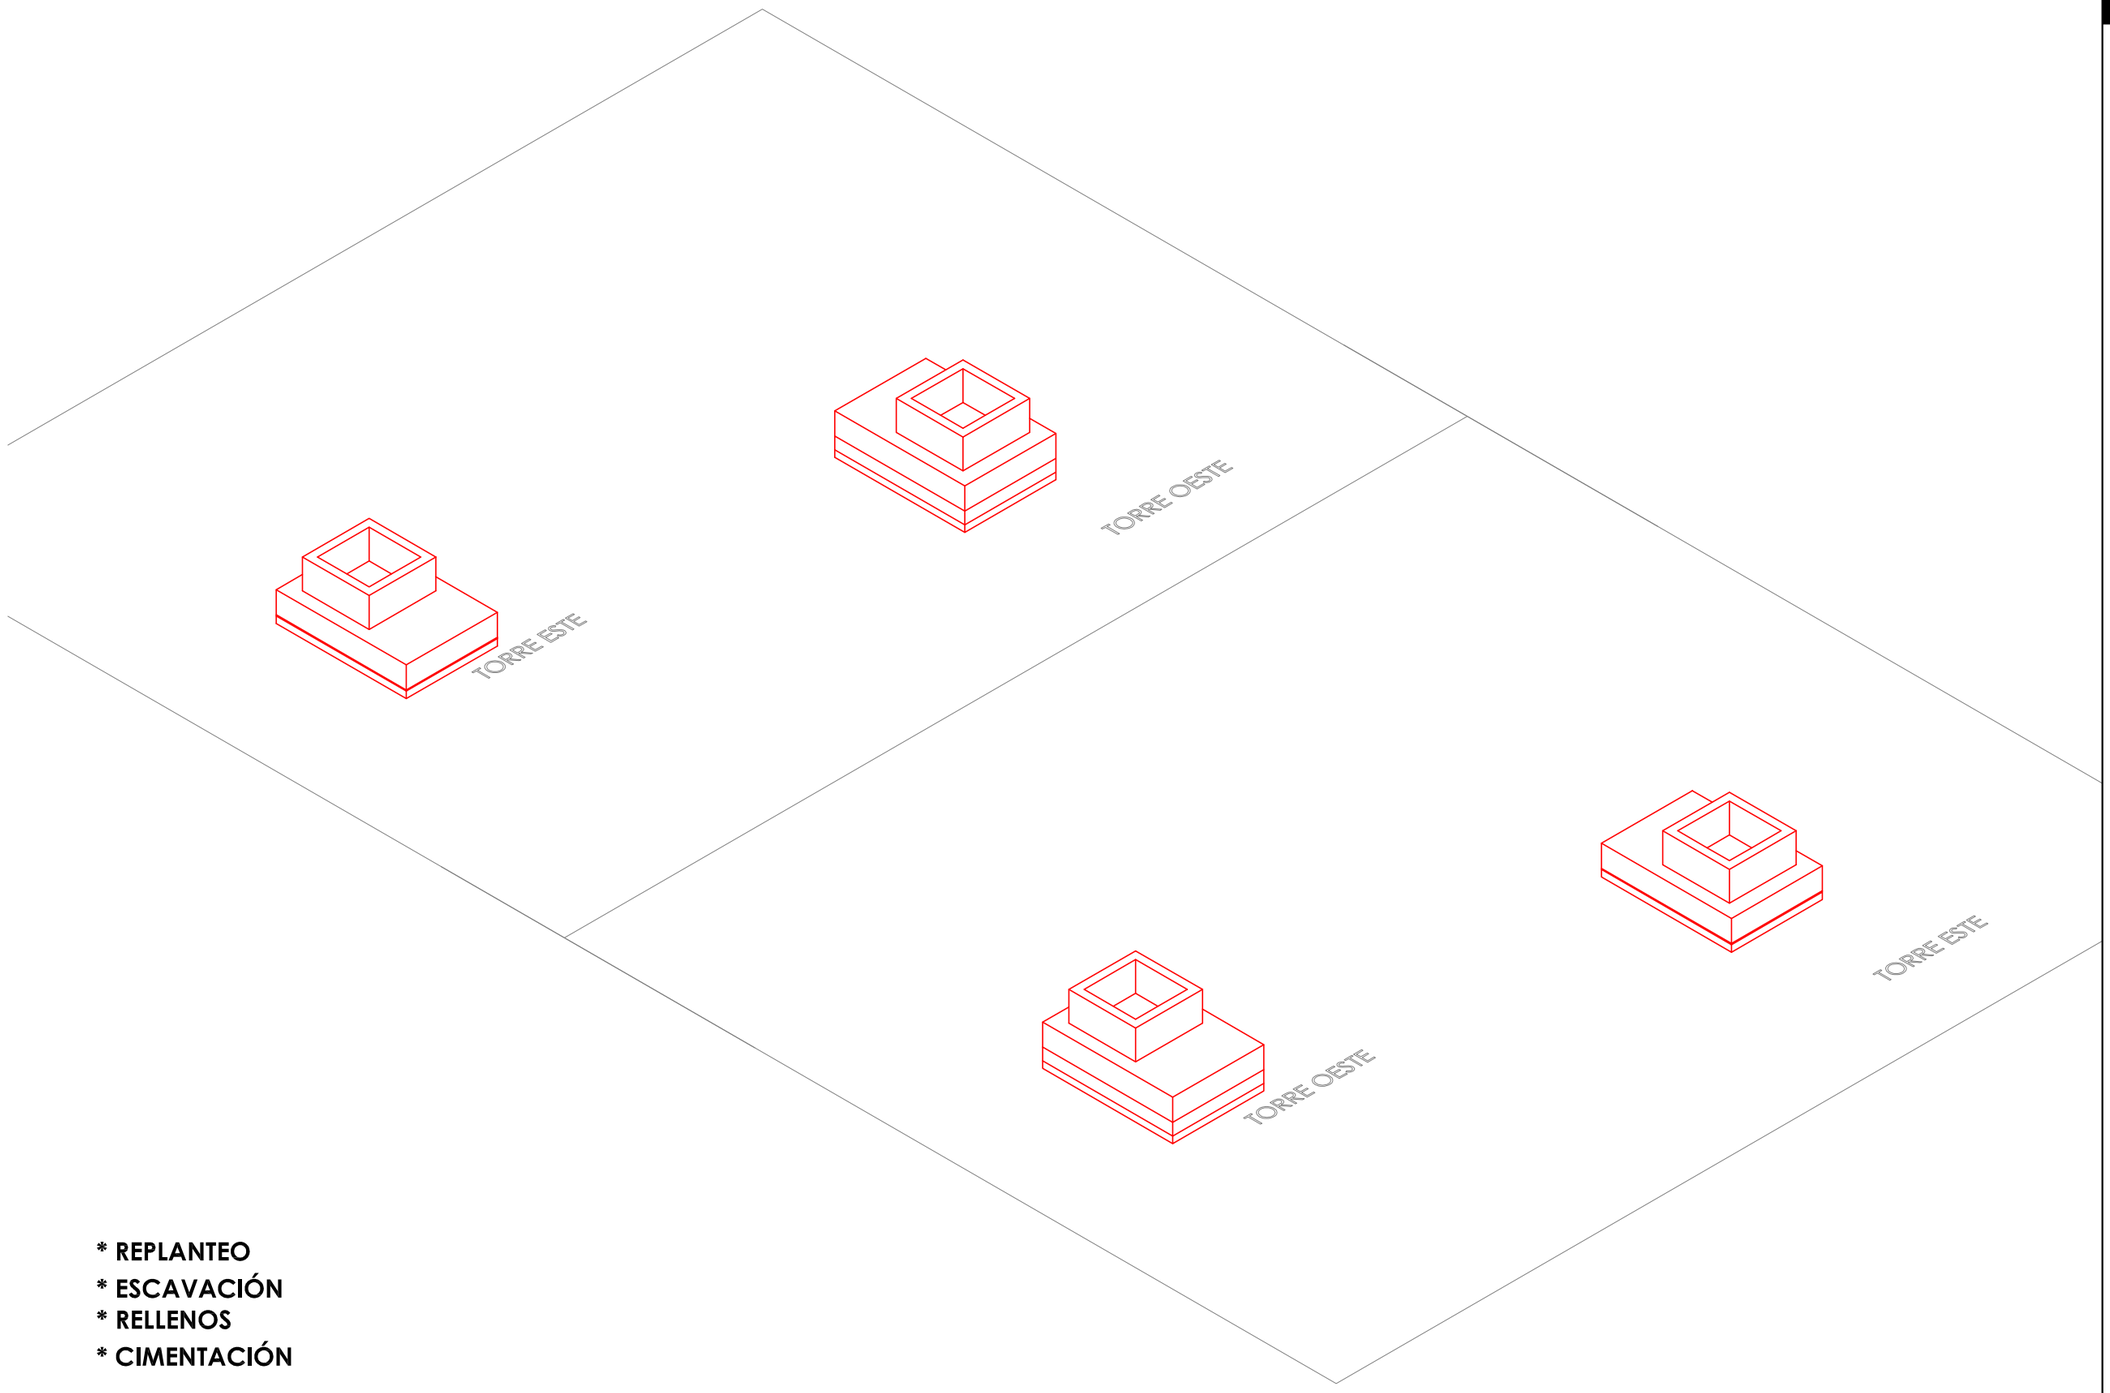


* REPLANTEO
* ESCAVACIÓN
* RELLENOS
* CIMENTACIÓN

ARQUITECTURA DE LA RIBERA

**ARQUITECTO**

DAVID FLORISTÁN JIMÉNEZ
COAVN 4581

C/ MONTE, 7
CP 31513 ARGUEDAS
NAVARRA
601188976


## PASARELA VÍAS DEL TREN

PARCELA 18, POLIG. 4, SUBP. A
CP 31330 VILLAFRANCA
NAVARRA

**PROMOTOR**


AYUNTAMIENTO DE VILLAFRANCA

**CIMENTACIÓN**
**PORTADA**
AGOSTO/2018

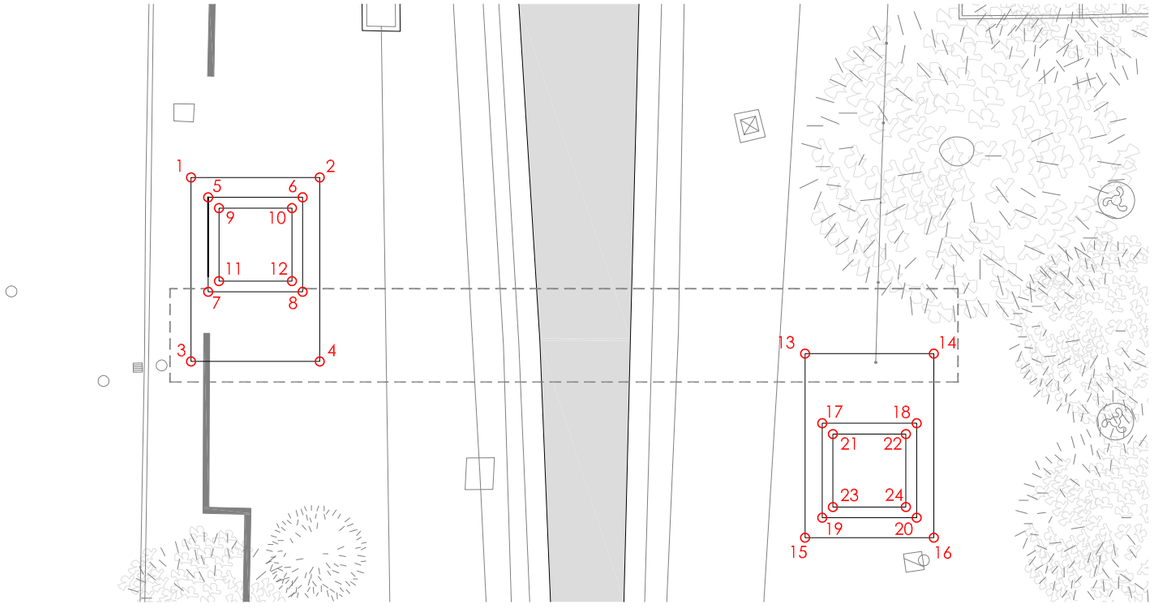


| | X | Y |
|---|---|---|
| PUNTO 1. | **603380.8688** | **4861527.9840** |
| PUNTO 2. | **603384.9382** | **4681526.9445** |
| PUNTO 3. | **603379.3839** | **4681522.1707** |
| PUNTO 4. | **603383.4532** | **4681521.1312** |
| PUNTO 5. | **603381.2506** | **4681527.2156** |
| PUNTO 6. | **603384.2347** | **4681526.4533** |
| PUNTO 7. | **603380.4883** | **4681524.2314** |
| PUNTO 8. | **603383.4724** | **4681523.4691** |
| PUNTO 9. | **603381.5030** | **4681526.7899** |
| PUNTO 10. | **603383.8090** | **4681526.2008** |
| PUNTO 11. | **603380.9140** | **4681524.4839** |
| PUNTO 12. | **603383.2200** | **4681523.8949** |
| PUNTO 13. | **603398.8513** | **4681517.4610** |
| PUNTO 14. | **603402.9207** | **4681516.4215** |
| PUNTO 15. | **603397.3663** | **4681511.6477** |
| PUNTO 16. | **603401.4357** | **4681510.6082** |
| PUNTO 17. | **603398.8321** | **4681515.1230** |
| PUNTO 18. | **603401.8163** | **4681514.3607** |
| PUNTO 19. | **603398.0698** | **4681512.1388** |
| PUNTO 20. | **603401.0540** | **4681511.3766** |
| PUNTO 21. | **603399.0846** | **4681514.6973** |
| PUNTO 22. | **603401.3905** | **4681514.1082** |
| PUNTO 23. | **603398.4955** | **4681512.3913** |
| PUNTO 24. | **603400.8015** | **4681511.8023** |

## REPLANTEO CIMENTACIÓN
1/200

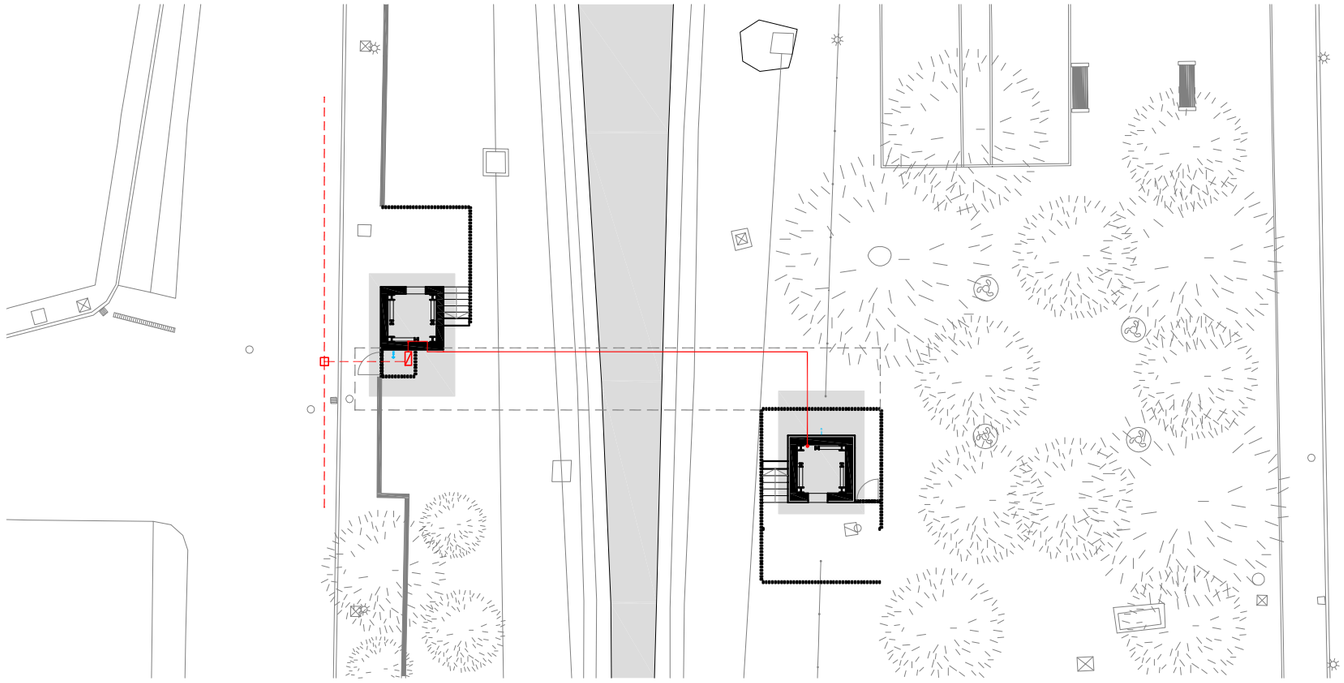

- CANALIZACIÓN ENTERRADA
- CANALIZACIÓN OCULTA
- CANALIZACIÓN VERTICAL
- CGMP
- ARQUETA DE ENGANCHE
- GRIFO A.F.S.

## INSTALACIONES
1/300


ARQUITECTURA DE LA RIBERA

**ARQUITECTO**

DAVID FLORISTÁN JIMÉNEZ
COAVN 4581

C/ MONTE, 7
CP 31513 ARGUEDAS
NAVARRA
601188976



# PASARELA VÍAS DEL TREN

PARCELA 18. POLIG. 4. SUBP. A
CP 31330 VILLAFRANCA
NAVARRA

**PROMOTOR**

AYUNTAMIENTO DE VILLAFRANCA


## CIMENTACIÓN
**01 DE 04**
AGOSTO/2018

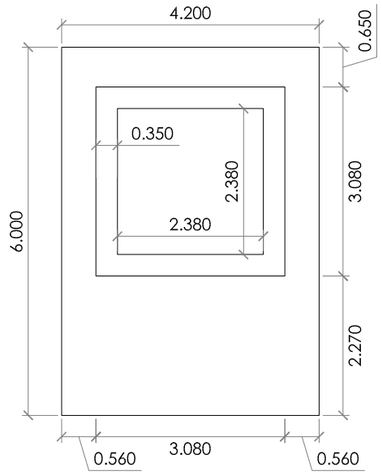



# TORRE OESTE

SE RECOMIENDA CIMENTACIÓN SUPERFICIAL MEDIANTE POZOS DE HORMIGÓN EN MASA EMPOTRADAS AL MENOS 30 CM EN EL NIVEL 2 GRAVAS.

- EN LA ZONA OESTE LAS GRAVAS APARECEN A UNA PROFUNDIDAD DE 2.50 METROS.
- PRESIÓN DE DISEÑO 1.70 KG/CM².

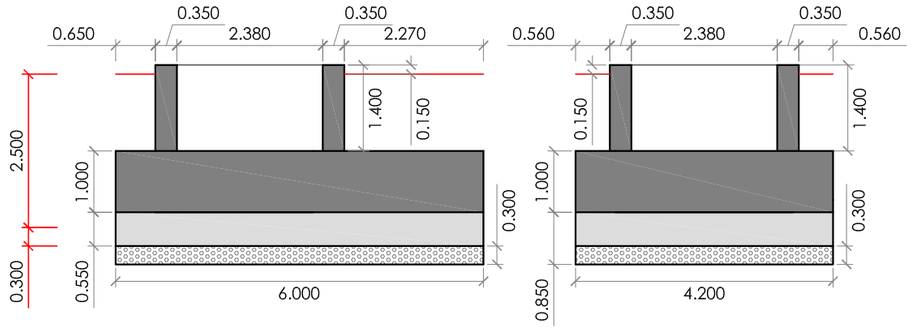


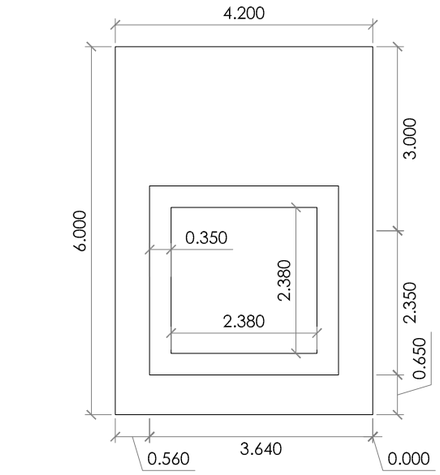




# TORRE ESTE

SE RECOMIENDA CIMENTACIÓN SUPERFICIAL MEDIANTE POZOS DE HORMIGÓN EN MASA EMPOTRADAS AL MENOS 30 CM EN EL NIVEL 2 GRAVAS.

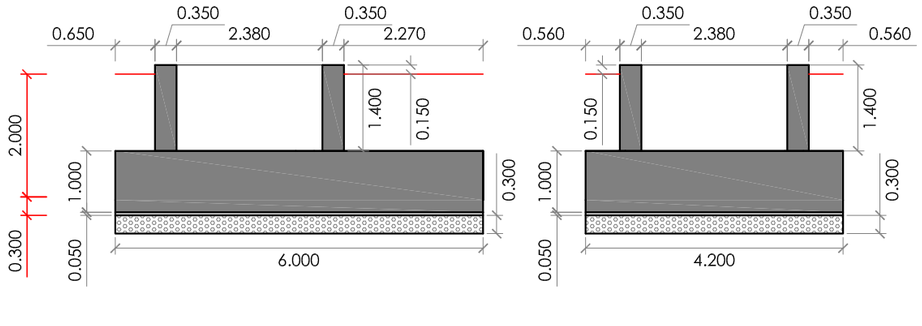- EN LA ZONA ESTE LAS GRAVAS APARECEN A UNA PROFUNDIDAD DE 2.00 METROS.
- PRESIÓN DE DISEÑO 1.70 KG/CM².

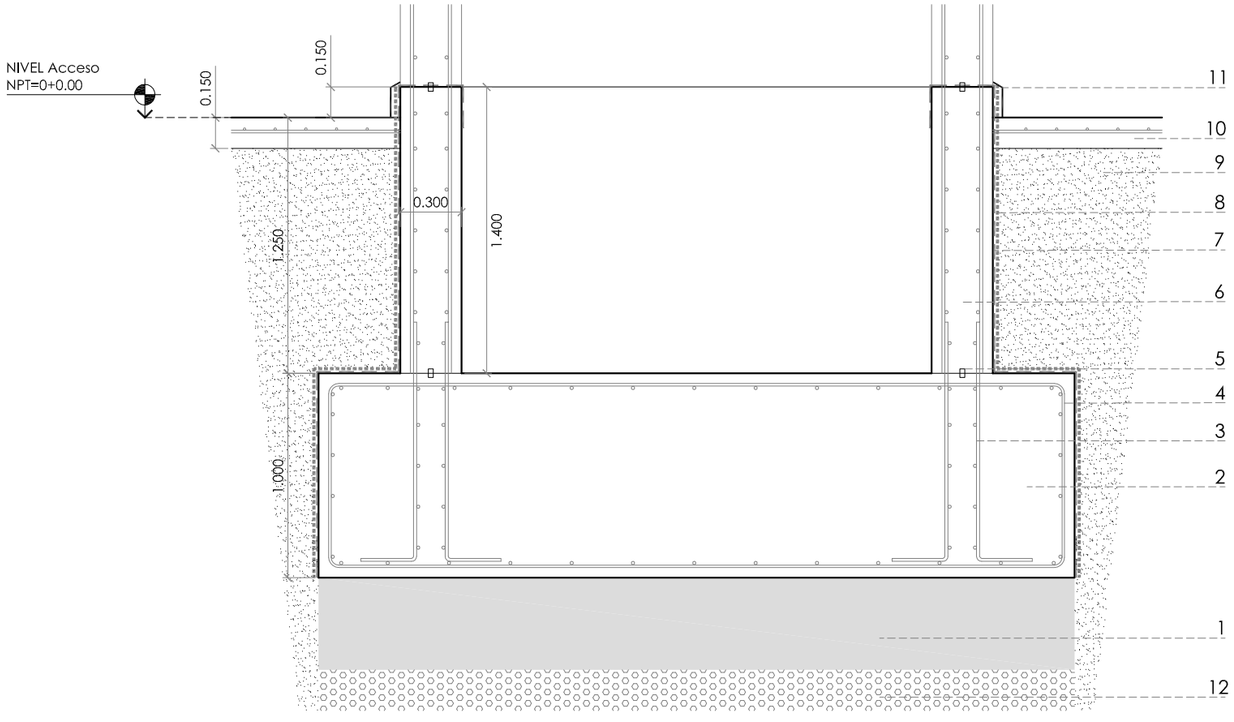


1. POZO DE CIMENTACIÓN. HM-20
2. ZAPATA DE CIMENTACIÓN. HA-25
3. FERRALLA ENANO DE MURETE
4. FERRALLA DE CIMENTACIÓN
5. JUNTA HIDROEXPANSIVA
6. MURETE DE CIMENTACIÓN. HA-25
7. LÁMINA ASFÁLTICA
8. LÁMINA DRENANTE HUEVERA
9. RELLENO DE GRAVAS 25/40
10. SOLERA DE HORMIGÓN. ACABADO FRATASADO
11. RODAPIÉ DE CHAPA GALVANIZADA
12. CAPA DE ARENA ANTIVIBRACIÓN

ARQUITECTURA DE LA RIBERA

**ARQUITECTO**

DAVID FLORISTÁN JIMÉNEZ
COAVN 4581

C/ MONTE, 7
CP 31513 ARGUEDAS
NAVARRA
601188976

## PASARELA VÍAS DEL TREN


PARCELA 18. POLIG. 4. SUBP. A
CP 31330 VILLAFRANCA
NAVARRA


**PROMOTOR**

AYUNTAMIENTO DE VILLAFRANCA

## CIMENTACIÓN


**02 DE 04**
AGOSTO/2018

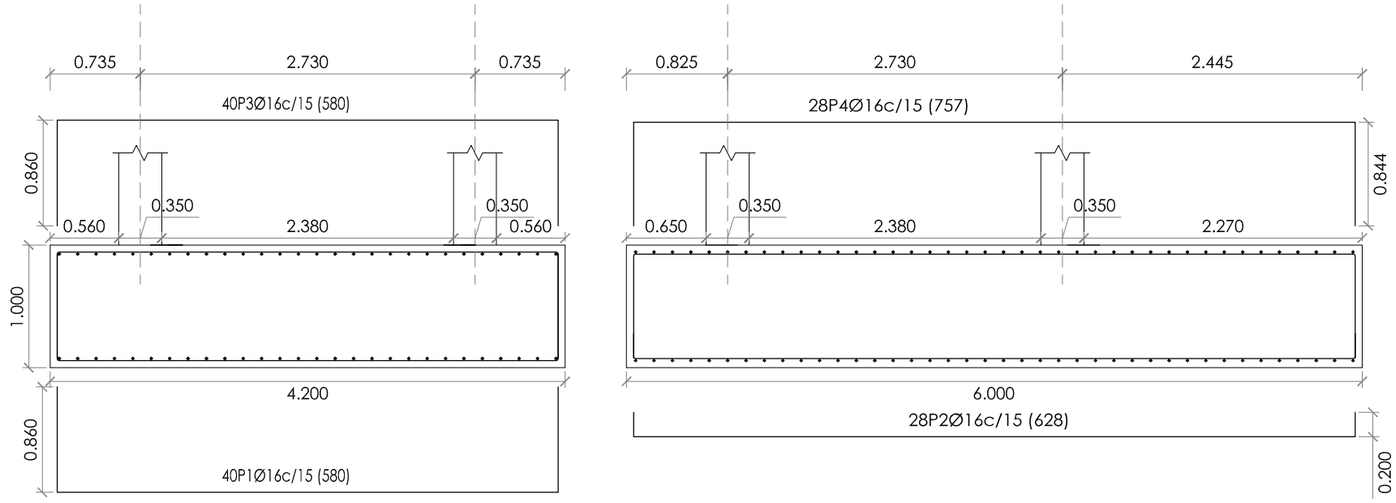

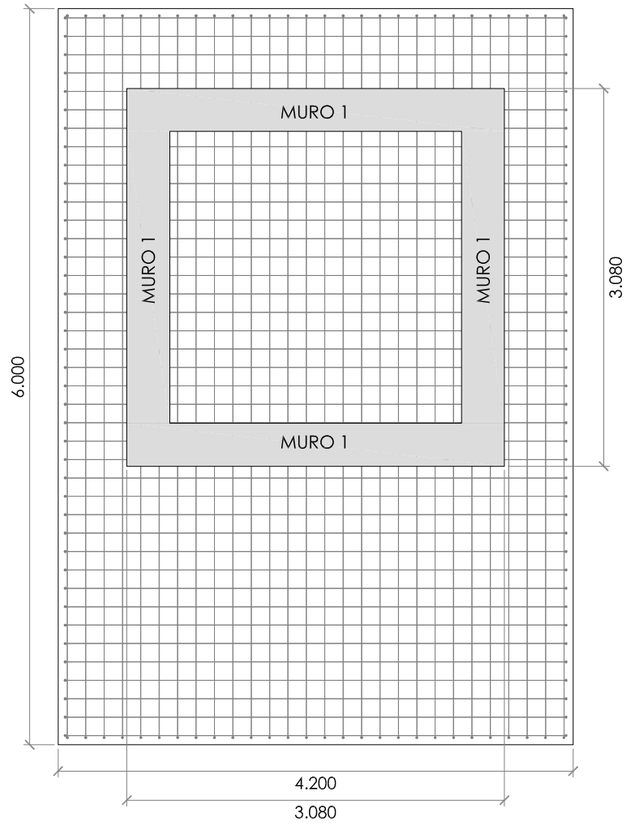

## ZAPATA TORRE OESTE
ESC 1:50

## MURO 1 (3.08) (X4)

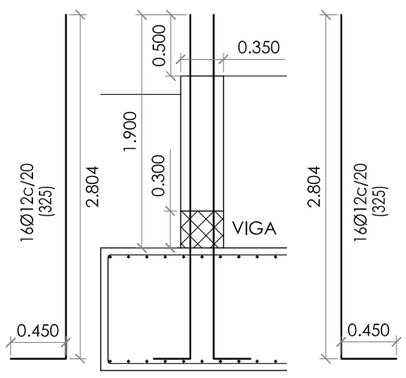


Armado muro 20*30*Ø12 (x2)
Superficie del muro: longitud 3,08 y altura 1,90

## VIGA MURO 1 (3.08) (X4)

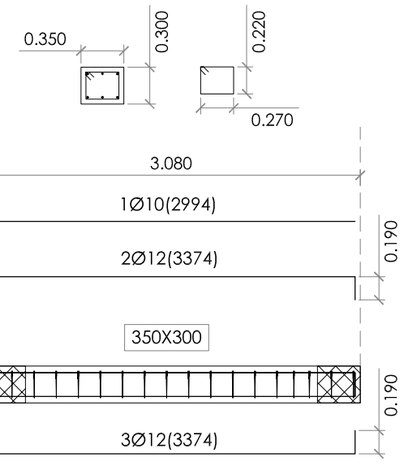


ESTRIBOS 18Ø8 c/180


ARQUITECTURA DE LA RIBERA

**ARQUITECTO**

DAVID FLORISTÁN JIMÉNEZ
COAVN 4581

C/ MONTE, 7
CP 31513 ARGUEDAS
NAVARRA
601188976


# PASARELA VÍAS DEL TREN


PARCELA 18, POLIG. 4, SUBP. A
CP 31330 VILLAFRANCA
NAVARRA


**PROMOTOR**


AYUNTAMIENTO DE VILLAFRANCA

## CIMENTACIÓN

**03 DE 04**
AGOSTO/2018

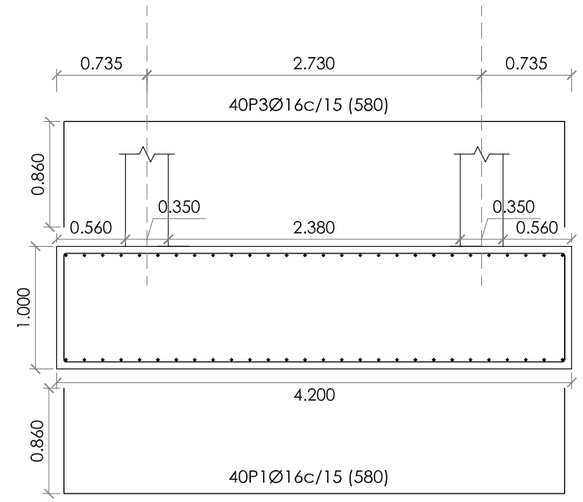


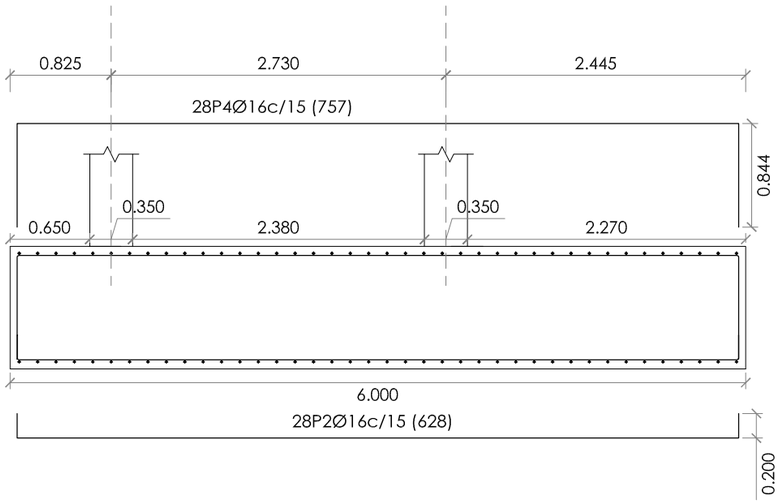

## ZAPATA TORRE ESTE
ESC 1:50
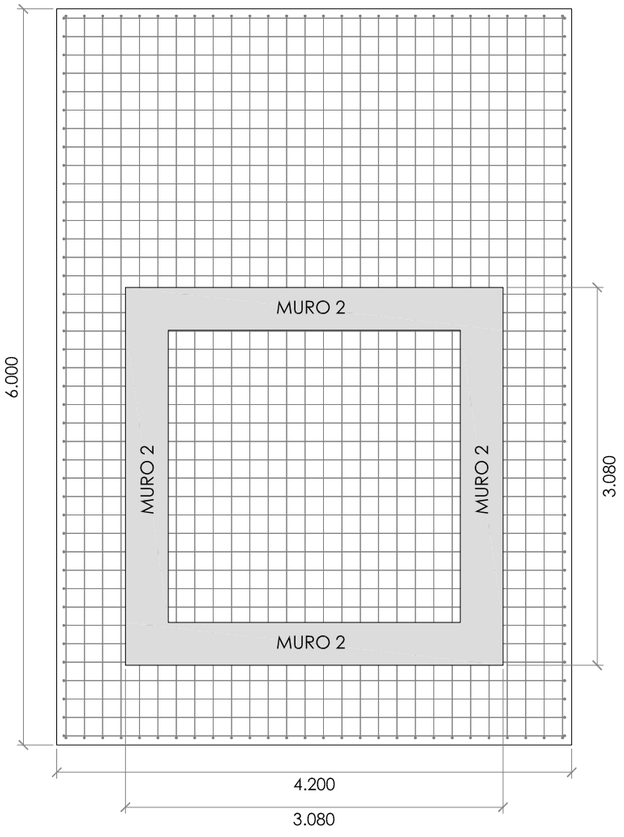
### **MURO 2** (3.08) (X4)




Armado muro 20*30*Ø12 (x2)
Superficie del muro: longitud 3,08 y altura 1,90
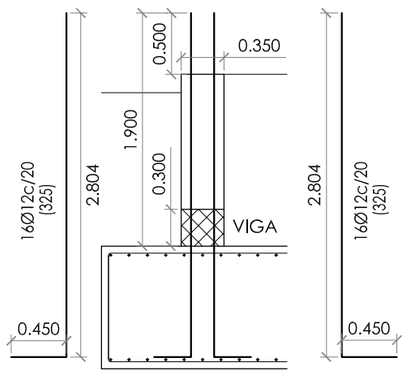
### **VIGA** MURO 2 (3.08) (X4)

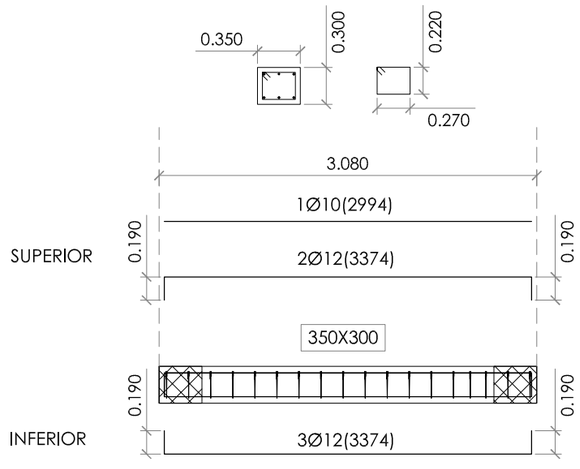


ESTRIBOS 18Ø8 c/180

ARQUITECTURA DE LA RIBERA

**ARQUITECTO**

DAVID FLORISTÁN JIMÉNEZ
COAVN 4581

C/ MONTE, 7
CP 31513 ARGUEDAS
NAVARRA
601188976

# PASARELA VÍAS DEL TREN

PARCELA 18, POLIG. 4, SUBP. A
CP 31330 VILLAFRANCA
NAVARRA


**PROMOTOR**

AYUNTAMIENTO DE VILLAFRANCA

## CIMENTACIÓN

**04 DE 04**
AGOSTO/2018

# FASE CAJA ASCENSOR

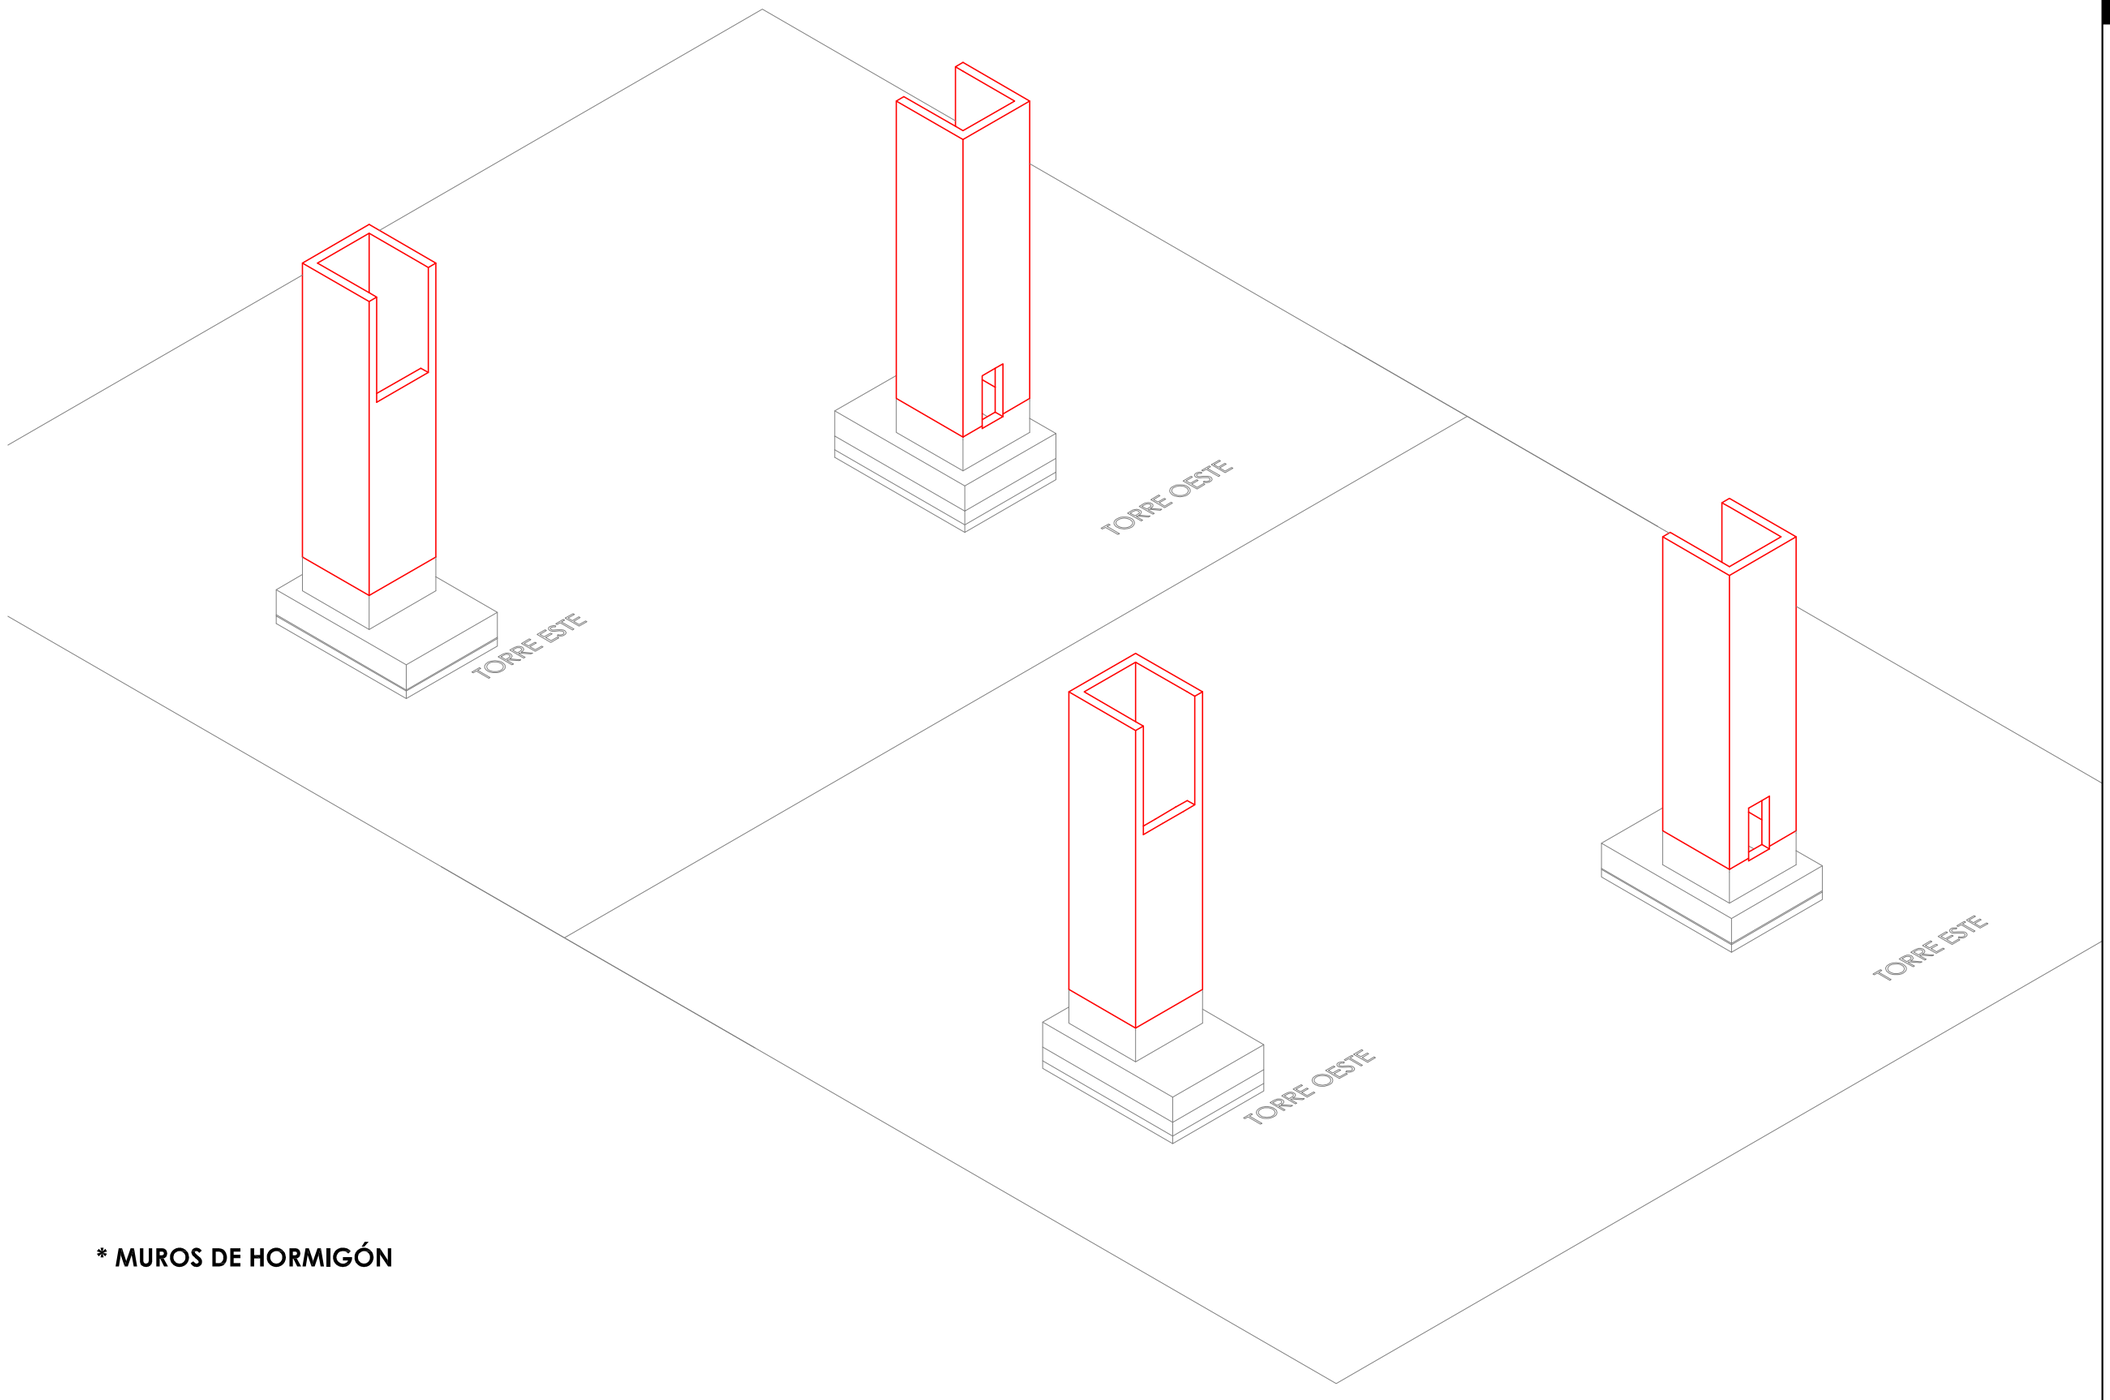


*** MUROS DE HORMIGÓN**

ARQUITECTURA DE LA RIBERA

**ARQUITECTO**

DAVID FLORISTÁN JIMÉNEZ
COAVN 4581

C/ MONTE, 7
CP 31513 ARGUEDAS
NAVARRA
601188976

## PASARELA VÍAS DEL TREN


PARCELA 18, POLIG. 4, SUBP. A
CP 31330 VILLAFRANCA
NAVARRA

**PROMOTOR**

AYUNTAMIENTO DE VILLAFRANCA


## CAJA ASCENSOR

**PORTADA**
AGOSTO/2018

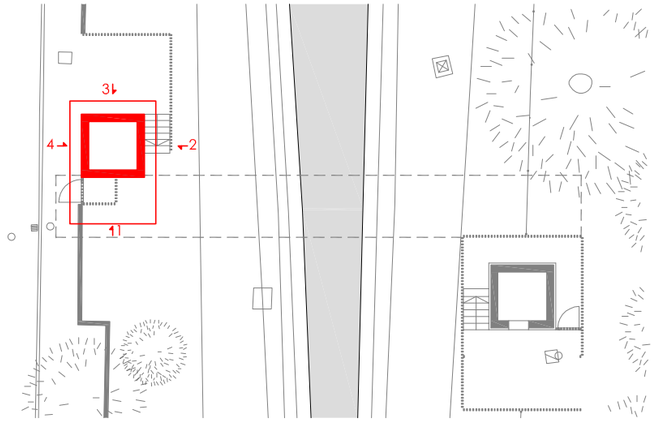


# TORRE OESTE

1/300

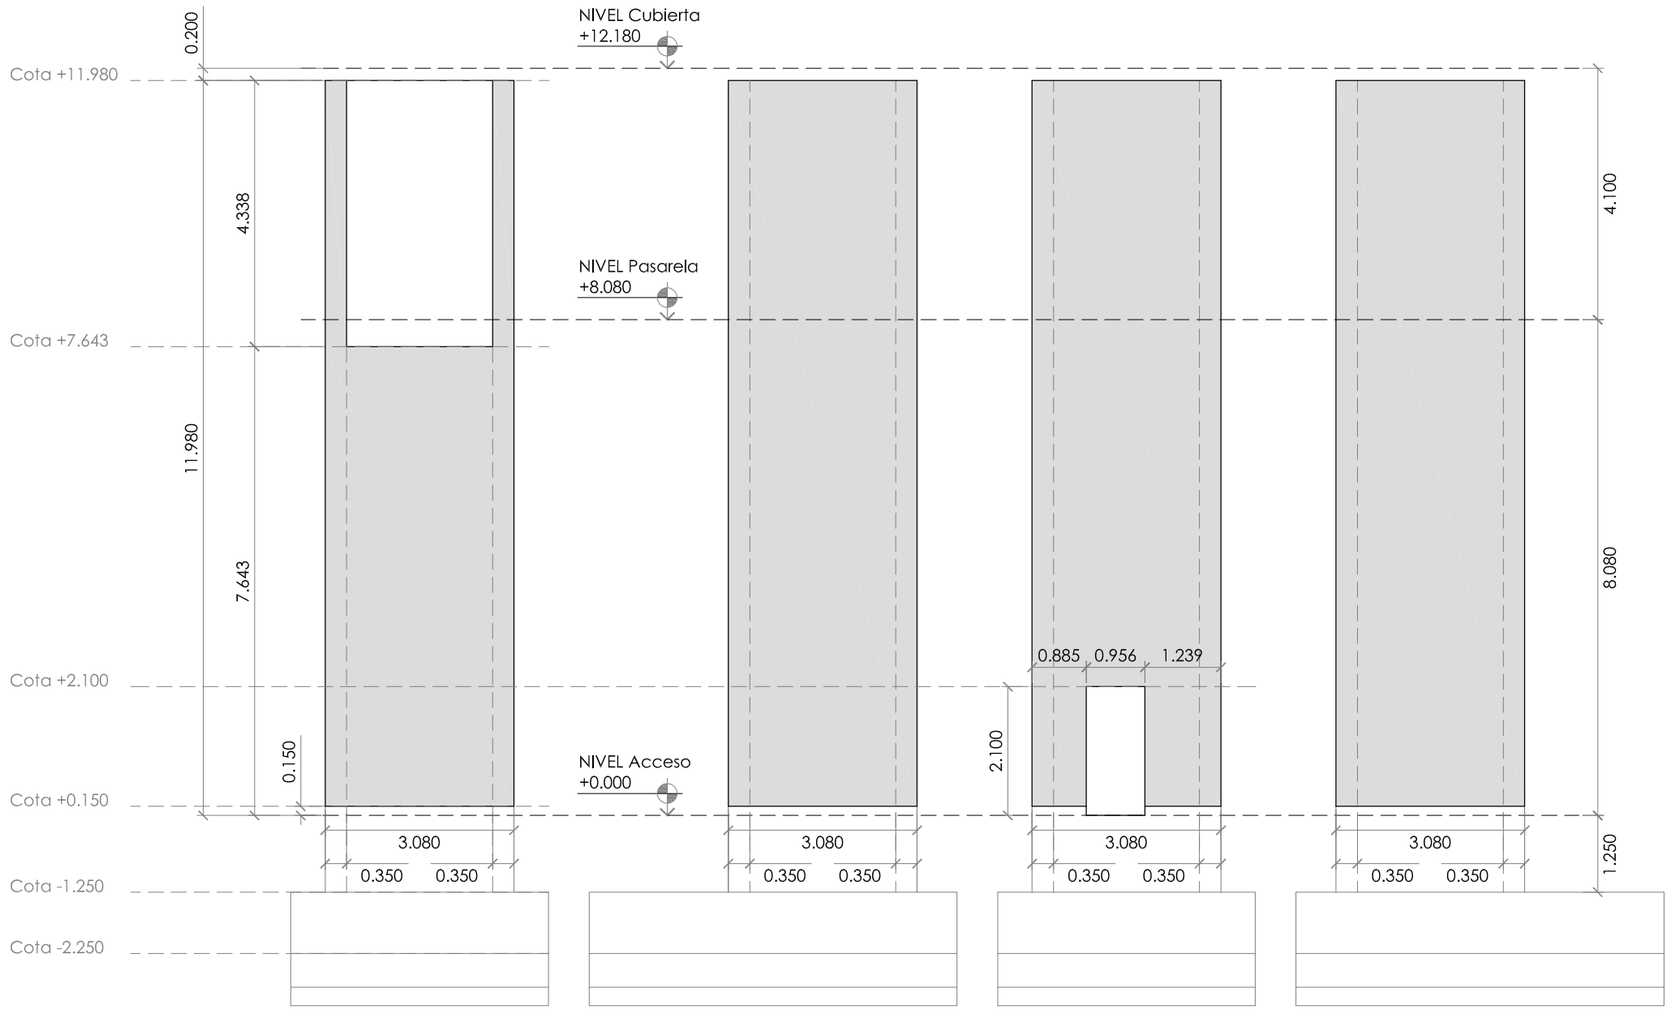


ALZADO **1**

1/100

ALZADO **2**

ALZADO **3**

ALZADO **4**

ARQUITECTURA DE LA RIBERA

**ARQUITECTO**

DAVID FLORISTÁN JIMÉNEZ
COAVN 4581

C/ MONTE, 7
CP 31513 ARGUEDAS
NAVARRA
601188976

## PASARELA VÍAS DEL TREN

PARCELA 18, POLIG. 4, SUBP. A
CP 31330 VILLAFRANCA
NAVARRA


**PROMOTOR**

AYUNTAMIENTO DE VILLAFRANCA


## CAJA ASCENSOR

**01 DE 03**

AGOSTO/2018

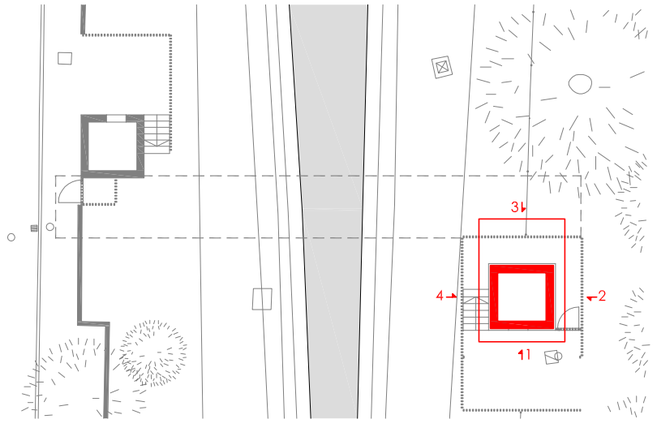


## TORRE ESTE
1/300

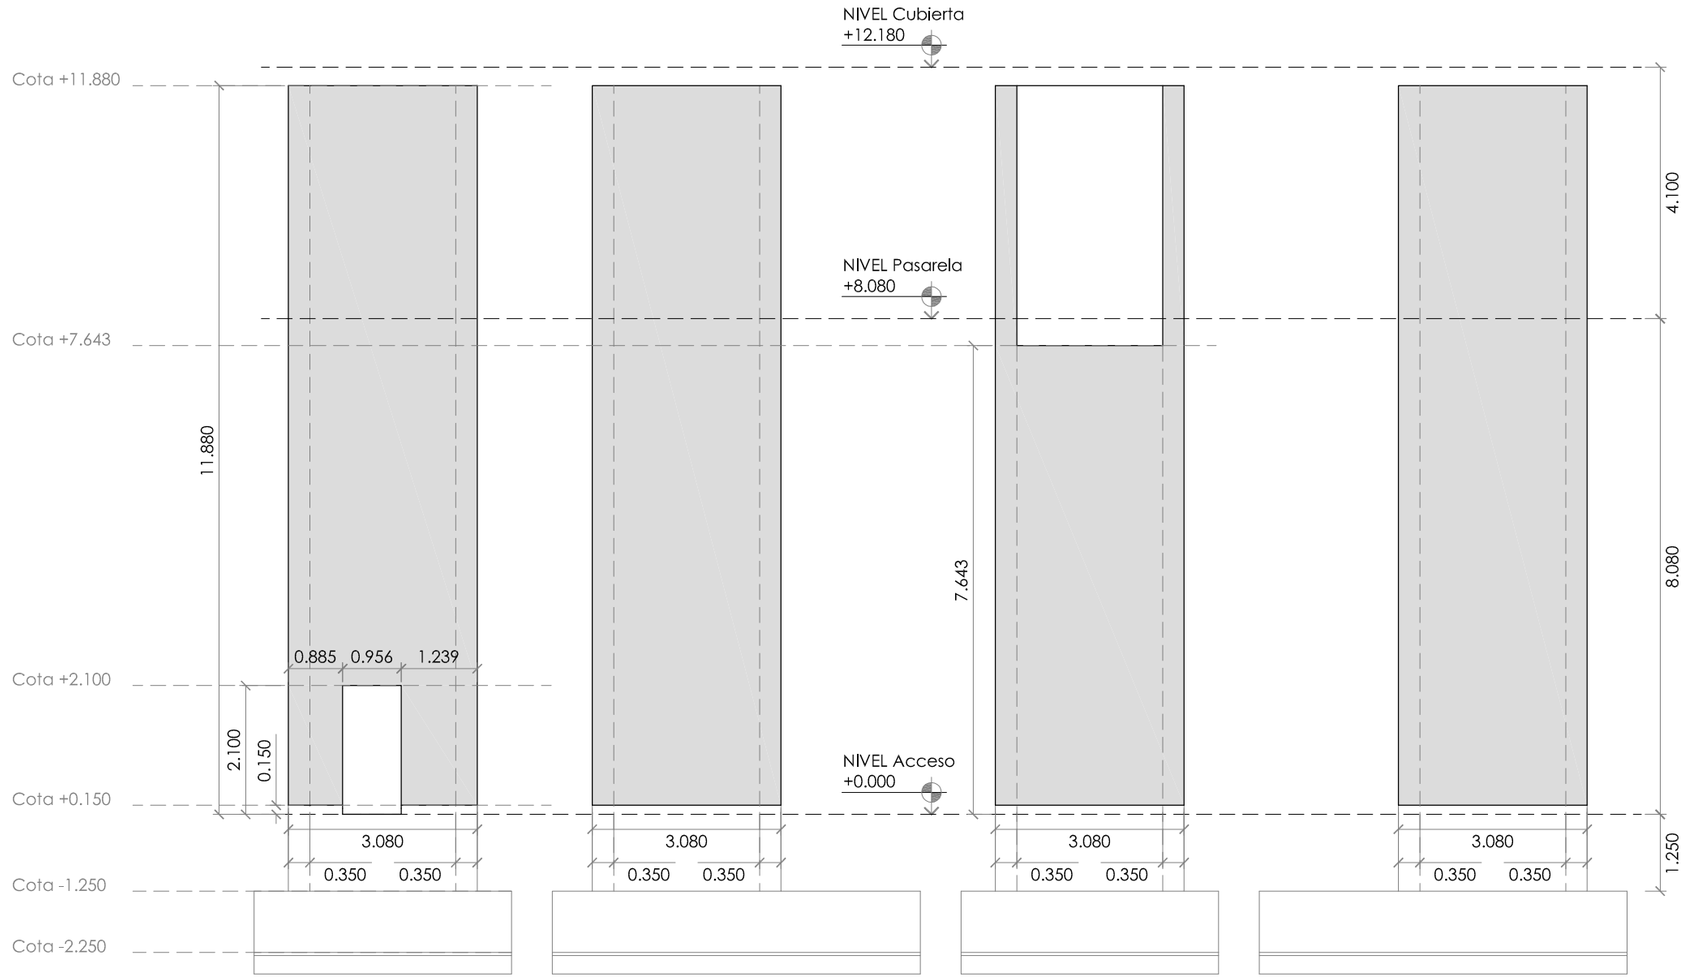


ALZADO **1**
1/100

ALZADO **2**

ALZADO **3**

ALZADO **4**

ARQUITECTURA DE LA RIBERA

**ARQUITECTO**

DAVID FLORISTÁN JIMÉNEZ
COAVN 4581

C/ MONTE, 7
CP 31513 ARGUEDAS
NAVARRA
601188976

# PASARELA VÍAS DEL TREN


PARCELA 18, POLIG. 4, SUBP. A
CP 31330 VILLAFRANCA
NAVARRA


**PROMOTOR**

AYUNTAMIENTO DE VILLAFRANCA

## CAJA ASCENSOR

**02 DE 03**
AGOSTO/2018

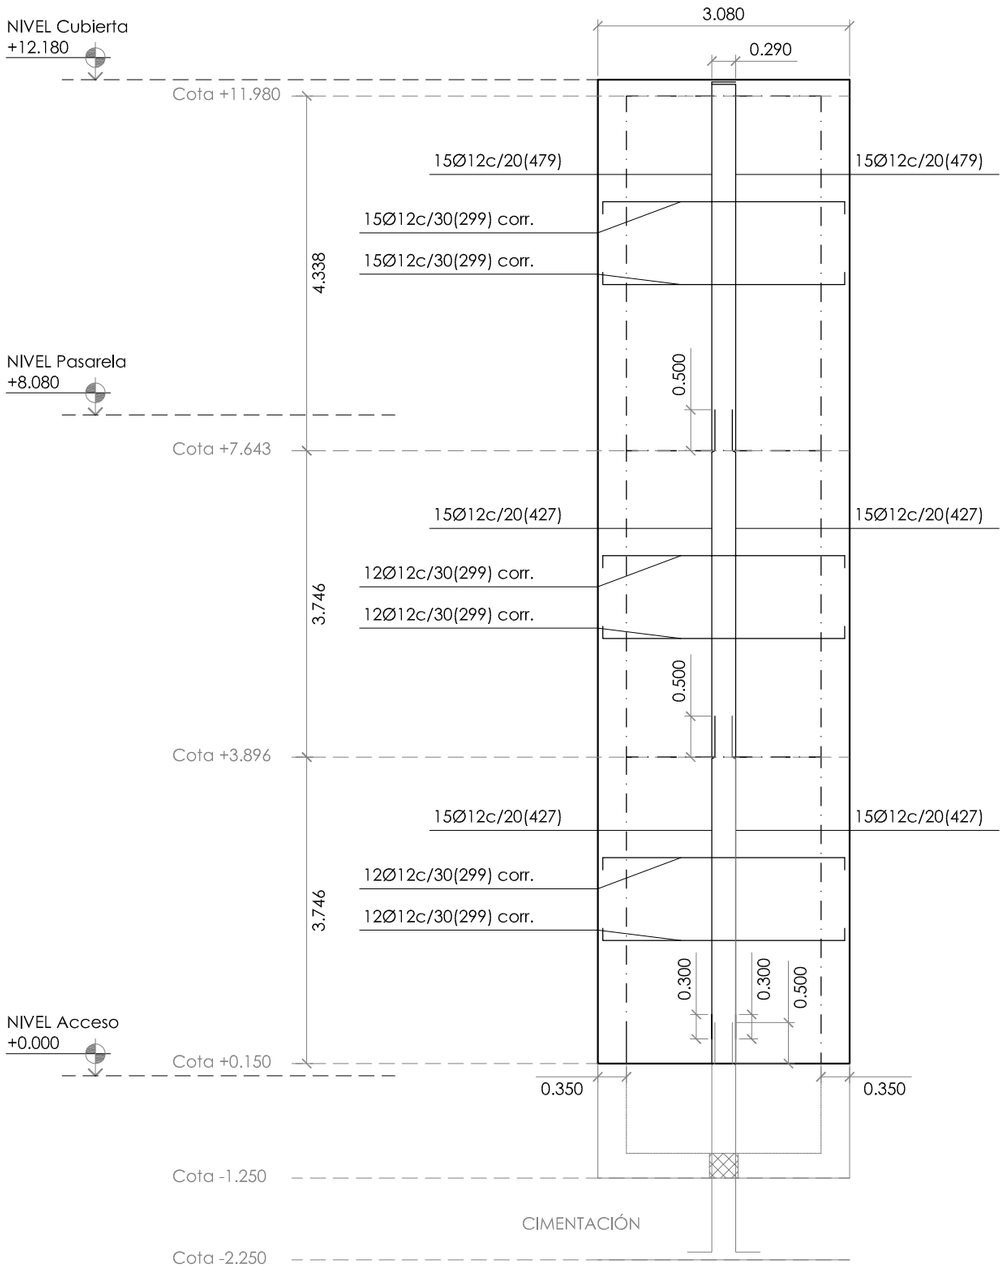

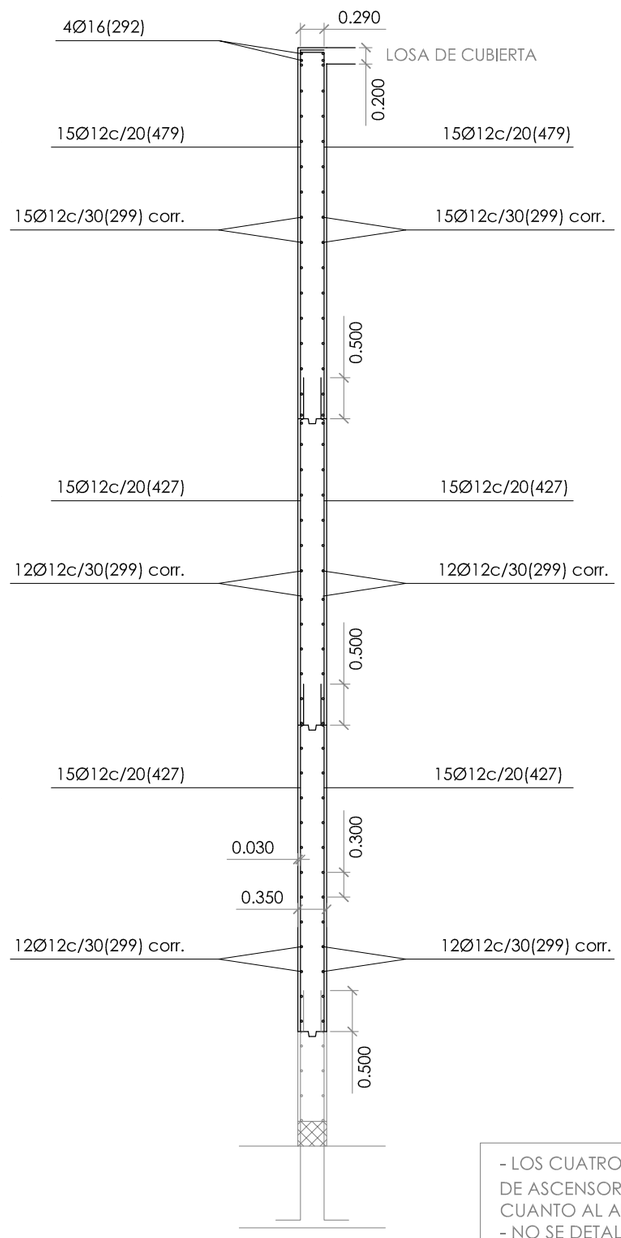
**MURO** **CAJA DE ASCENSOR**
ESC 1:75

- LOS CUATRO MUROS DE LAS DOS CAJAS DE ASCENSOR SON IDÉNTICOS EN CUANTO AL ARMADO Y DIMENSIONES.
- NO SE DETALLAN LOS REFUERZOS LOCALES DE LOS HUECOS A REALIZAR EN LOS MUROS.

ARQUITECTURA DE LA RIBERA

**ARQUITECTO**

DAVID FLORISTÁN JIMÉNEZ
COAVN 4581

C/ MONTE. 7
CP 31513 ARGUEDAS
NAVARRA
601188976

# PASARELA VÍAS DEL TREN

PARCELA 18. POLIG. 4. SUBP. A
CP 31330 VILLAFRANCA
NAVARRA


**PROMOTOR**

AYUNTAMIENTO DE VILLAFRANCA

## CAJA ASCENSOR

**03 DE 03**
AGOSTO/2018

# FASE **PLANTILLAS**

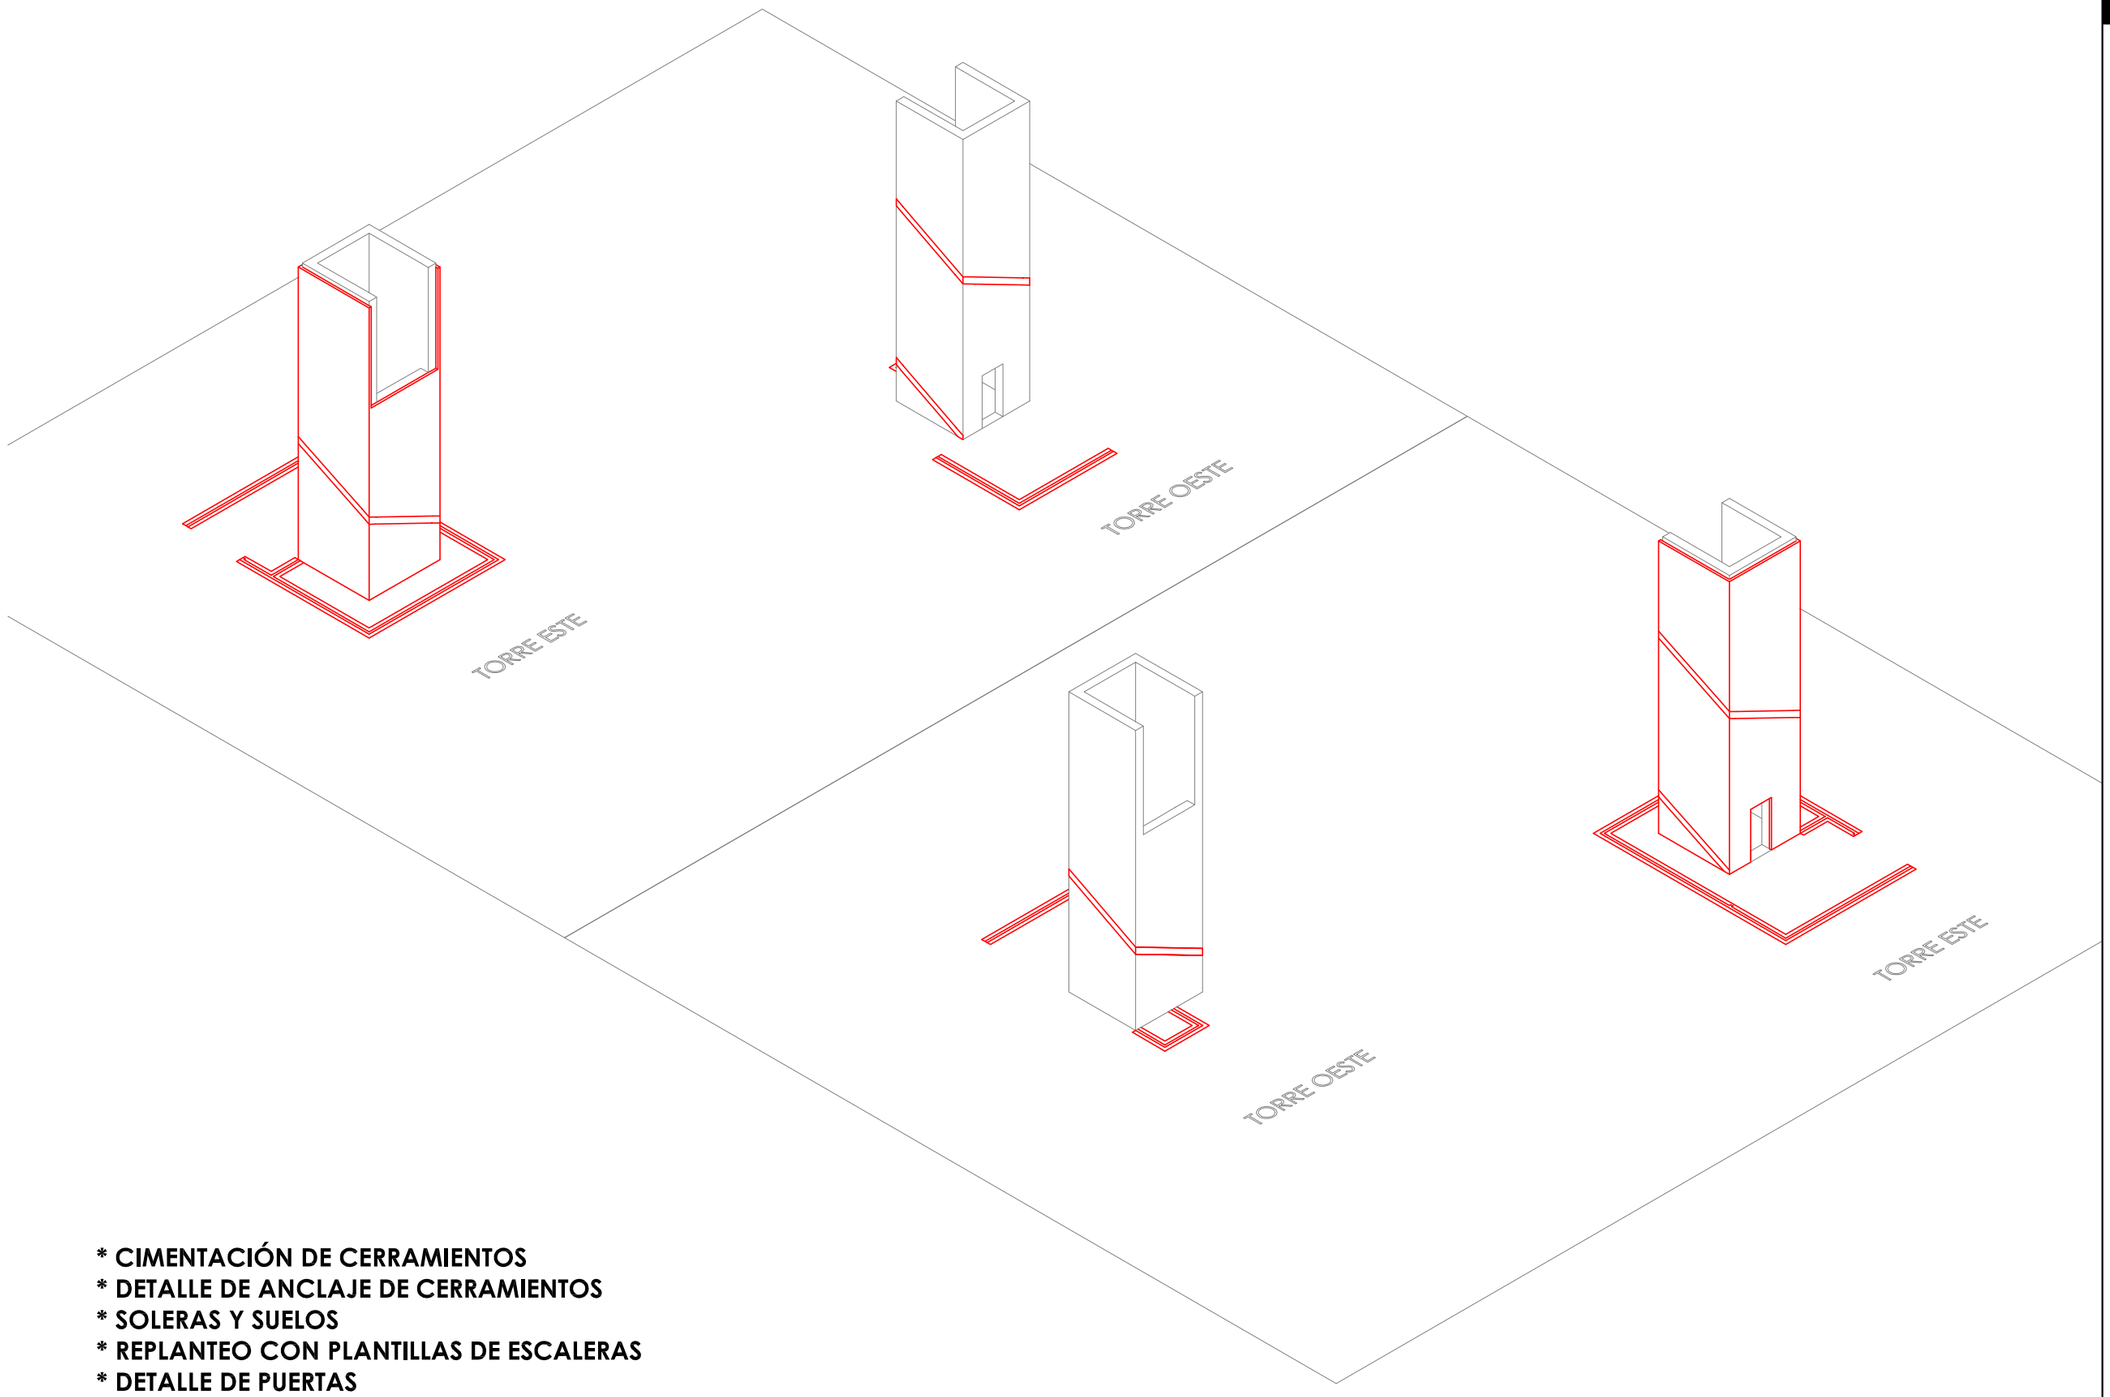


*** CIMENTACIÓN DE CERRAMIENTOS**
*** DETALLE DE ANCLAJE DE CERRAMIENTOS**
*** SOLERAS Y SUELOS**
*** REPLANTEO CON PLANTILLAS DE ESCALERAS**
*** DETALLE DE PUERTAS**

ARQUITECTURA DE LA RIBERA

**ARQUITECTO**

DAVID FLORISTÁN JIMÉNEZ
COAVN 4581

C/ MONTE, 7
CP 31513 ARGUEDAS
NAVARRA
601188976


## PASARELA VÍAS DEL TREN

PARCELA 18, POLIG. 4, SUBP. A
CP 31330 VILLAFRANCA
NAVARRA

**PROMOTOR**

AYUNTAMIENTO DE VILLAFRANCA

**PLANTILLAS**
**PORTADA**
AGOSTO/2018

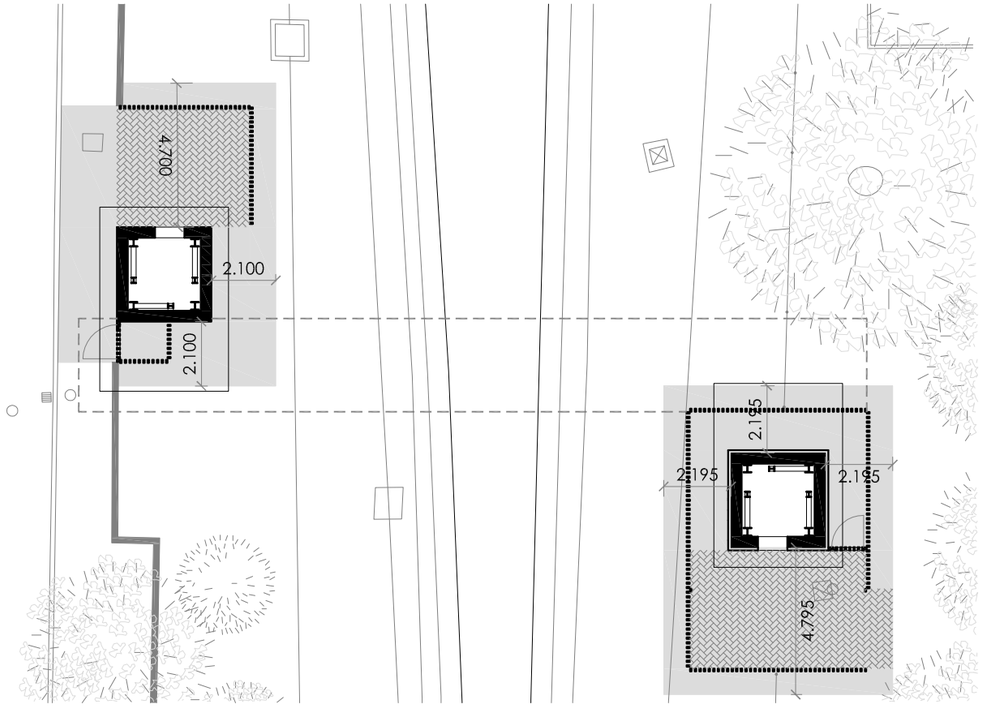



SOLERA DE HORMIGÓN FRATASADA

SOLERA DE HORMIGÓN PARA ADOQUÍN

## RELLENO

Y HORMIGONADO
1/200

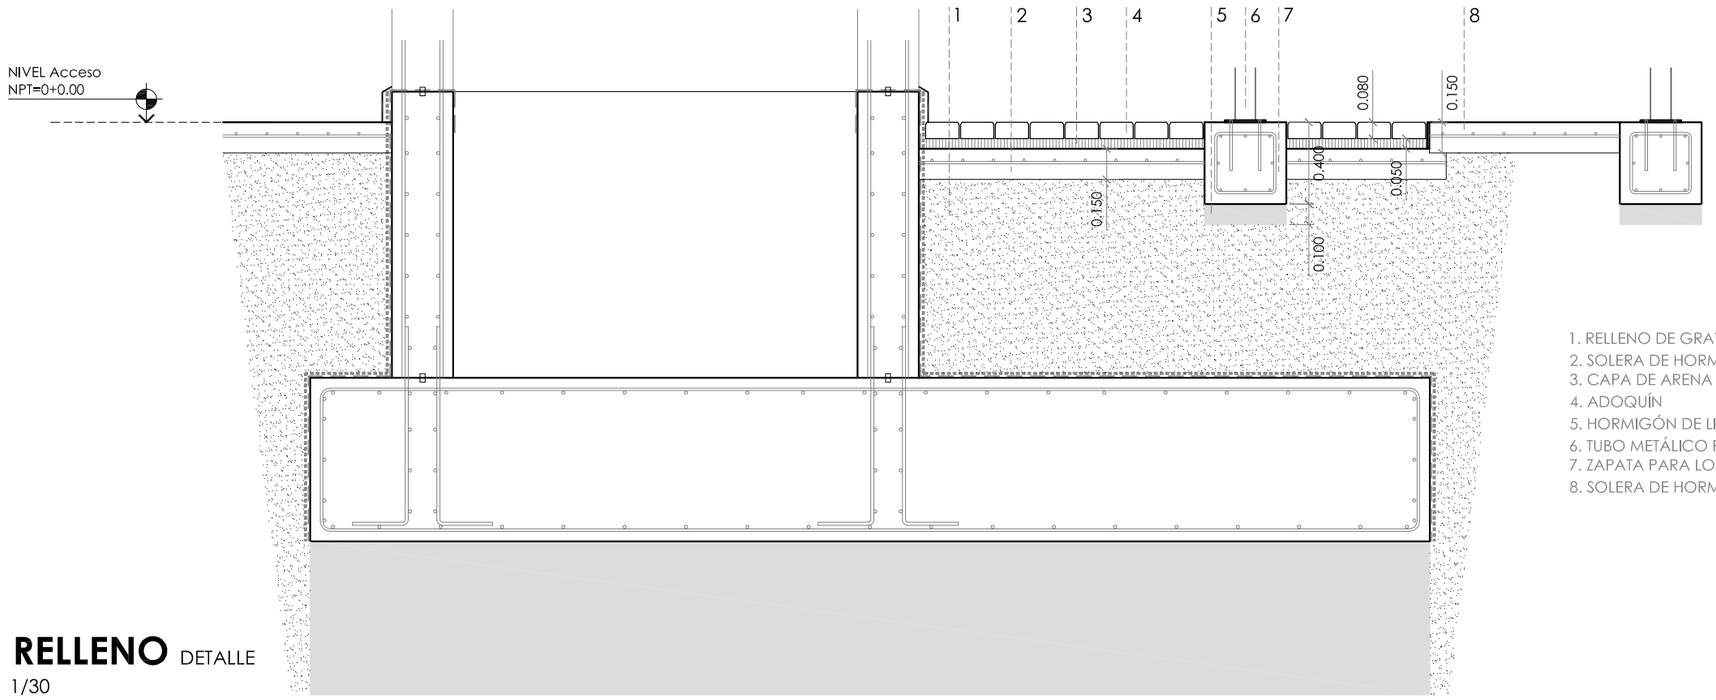


1. RELLENO DE GRAVAS 25/40
2. SOLERA DE HORMIGÓN BAJO ADOQUÍN
3. CAPA DE ARENA
4. ADOQUÍN
5. HORMIGÓN DE LIMPIEZA
6. TUBO METÁLICO RECTANGULAR 100X50X4
7. ZAPATA PARA LOS CERRAMIENTO DE TUBO
8. SOLERA DE HORMIGÓN. ACABADO FRATASADO

## RELLENO DETALLE

1/30

ARQUITECTURA DE LA RIBERA

**ARQUITECTO**

DAVID FLORISTÁN JIMÉNEZ
COAVN 4581

C/ MONTE, 7
CP 31513 ARGUEDAS
NAVARRA
601188976

# PASARELA VÍAS DEL TREN


PARCELA 18, POLIG. 4, SUBP. A
CP 31330 VILLAFRANCA
NAVARRA


**PROMOTOR**

AYUNTAMIENTO DE VILLAFRANCA


## PLANTILLAS

**01 DE 04**
AGOSTO/2018

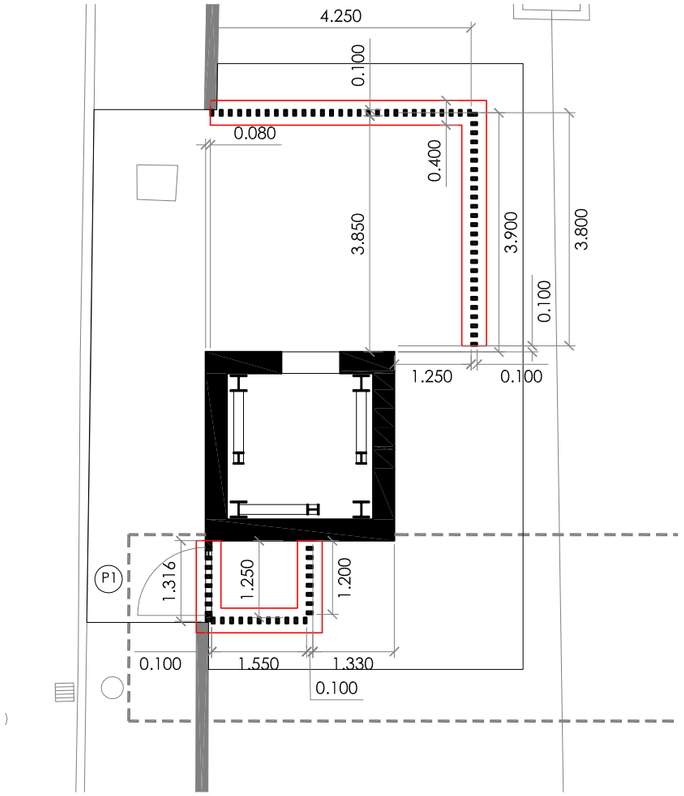

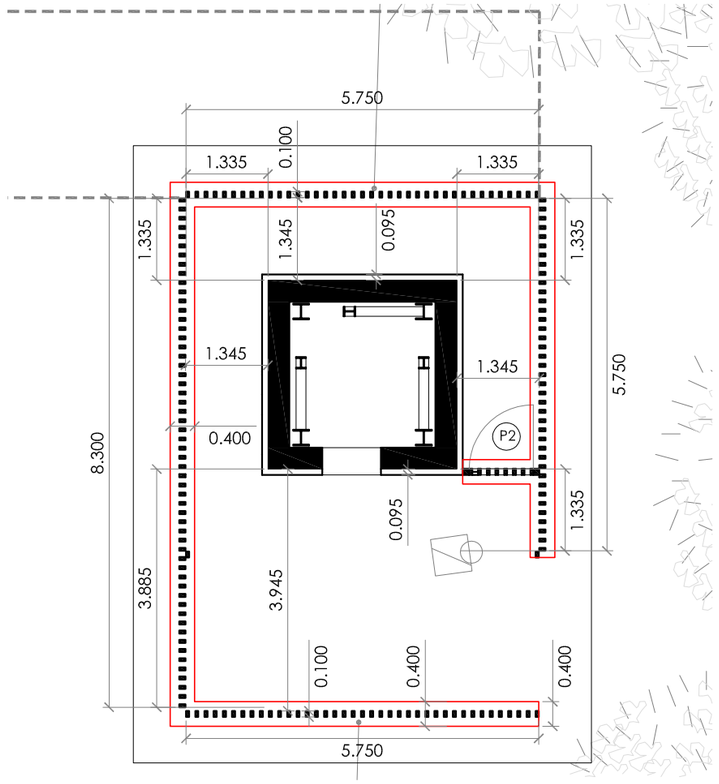


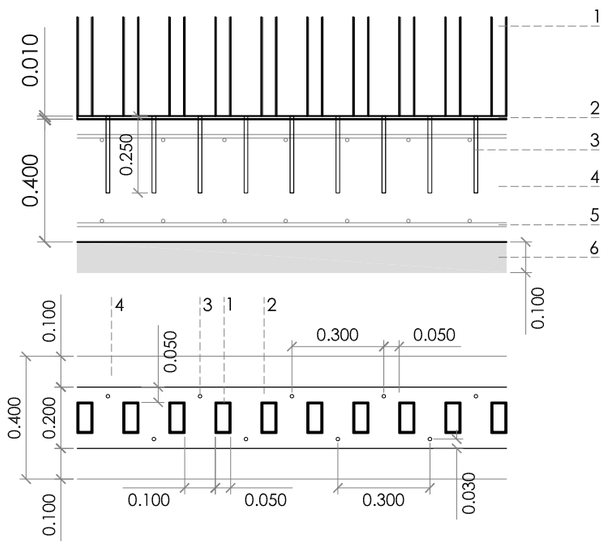

## ZAPATAS PARA BARROTES
1/100





## DETALLE BARROTES
ESC 1:20

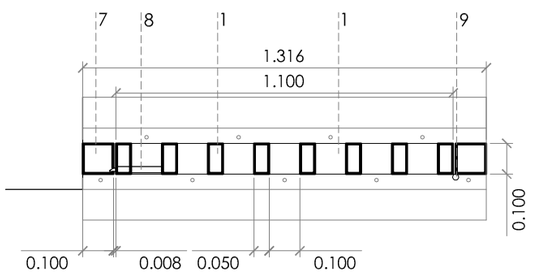1. TUBO METÁLICO 100X50X4
2. LLANTA DE 1 CM
3. PERNOS DE ANCLAJE Ø12
4. ZAPATA PARA BARROTES
5. FERRALLA DE ZAPATA
6. HORMIGÓN DE LIMPIEZA
7. TUBO DE 100X100X4
8. CERRADURA PUERTA
9. VISAGRAS DE PUERTA




## DETALLE PUERTA 1 y 2
ESC 1:20

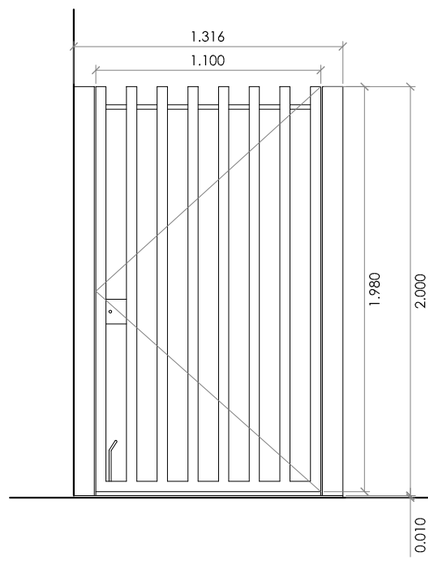


* LA P1 TIENE UNA ALTURA DE 2.000 Y ANCHURA DE 1.316.
* LA P2 TIENE UNA ALTURA DE 2.400 Y ANCHURA DE 1.250.

ARQUITECTURA DE LA RIBERA

**ARQUITECTO**

DAVID FLORISTÁN JIMÉNEZ
COAVN 4581

C/ MONTE, 7
CP 31513 ARGUEDAS
NAVARRA
601188976

# PASARELA VÍAS DEL TREN


PARCELA 18. POLIG. 4. SUBP. A
CP 31330 VILLAFRANCA
NAVARRA

**PROMOTOR**

AYUNTAMIENTO DE VILLAFRANCA


## PLANTILLAS

**02 DE 04**
AGOSTO/2018

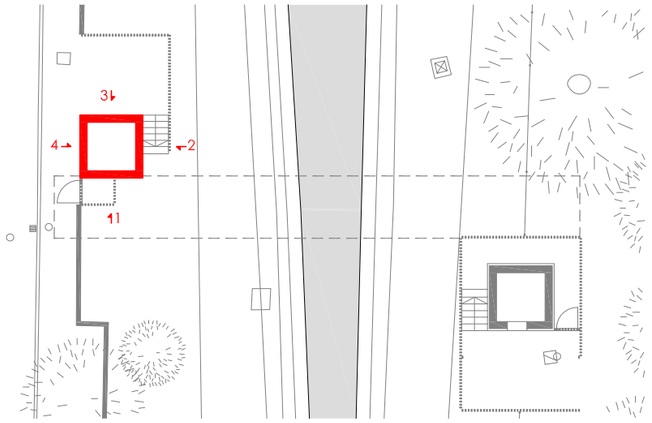



# TORRE OESTE PLANTILLAS PARA ESCALERAS

1/300

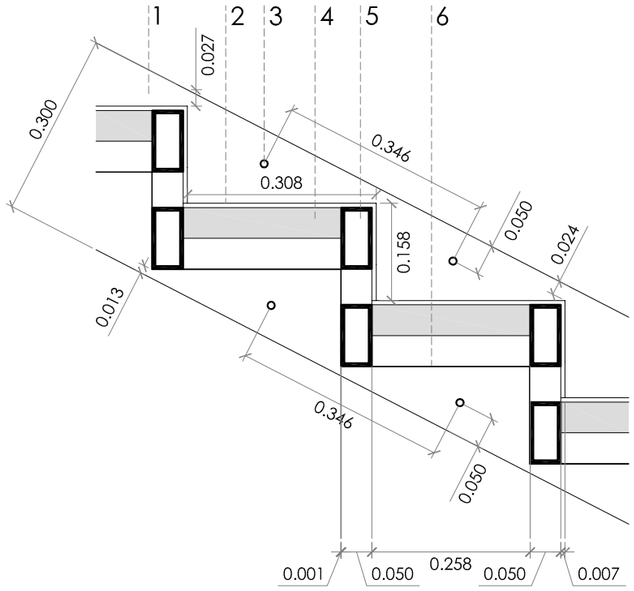


1. LLANTA ENPERNADA AL MURO DE HORM
2. CHAPA LAGRIMADA 5/7
3. PERNO DE ANCLAJE Ø12
4. TUBO METÁLICO 50X50X5
5. TUBO METÁLICO 100X50X5
6. CHAPA PLEGADA 0.8MM

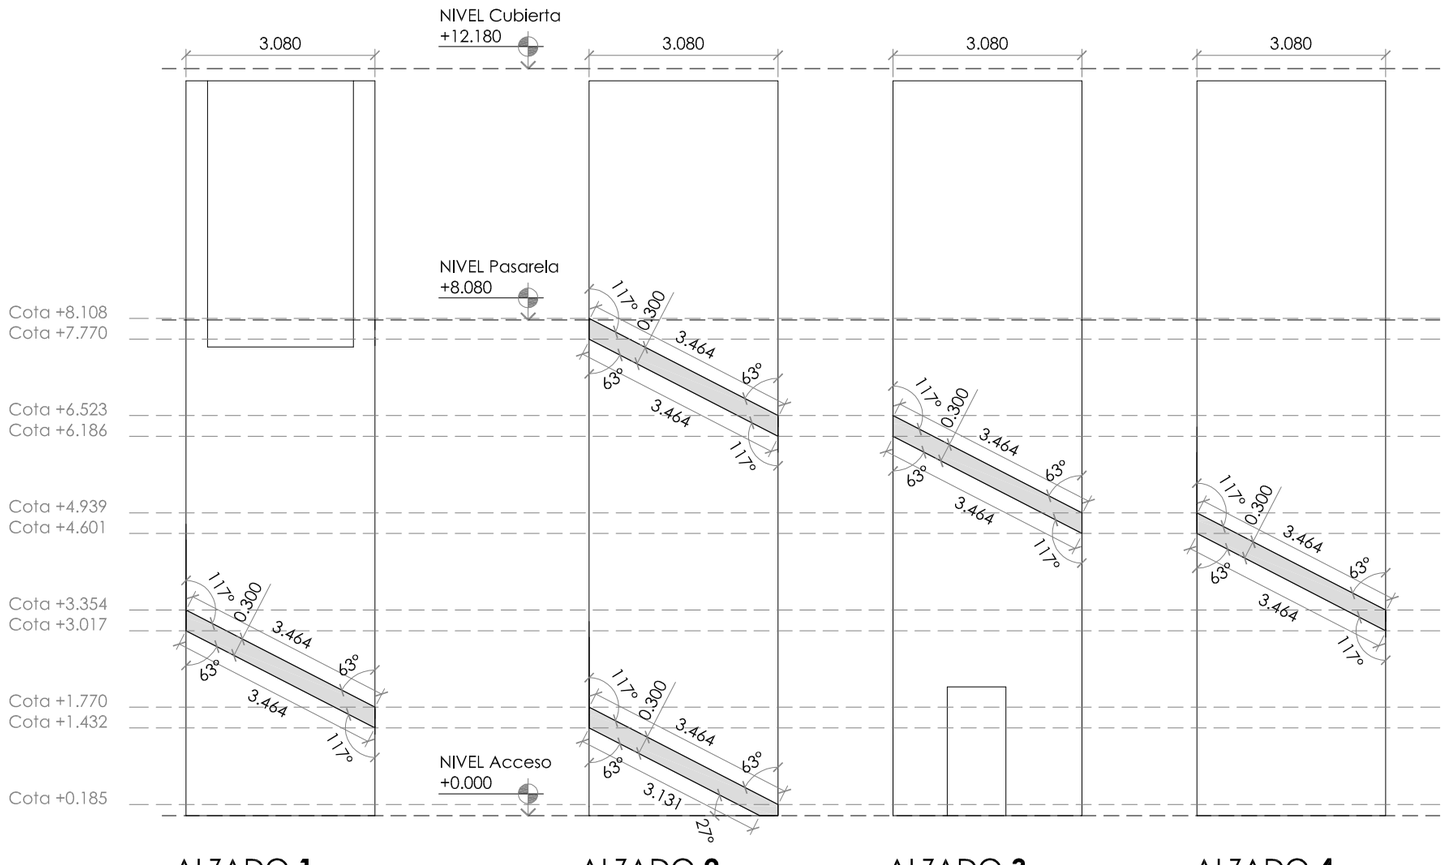


ALZADO **1**

1/100

ALZADO **2**

ALZADO **3**

ALZADO **4**

ARQUITECTURA DE LA RIBERA


**ARQUITECTO**

DAVID FLORISTÁN JIMÉNEZ
COAVN 4581

C/ MONTE, 7
CP 31513 ARGUEDAS
NAVARRA
601188976


## PASARELA VÍAS DEL TREN

PARCELA 18, POLIG. 4, SUBP. A
CP 31330 VILLAFRANCA
NAVARRA


**PROMOTOR**

AYUNTAMIENTO DE VILLAFRANCA

**PLANTILLAS**

**03 DE 04**


AGOSTO/2018

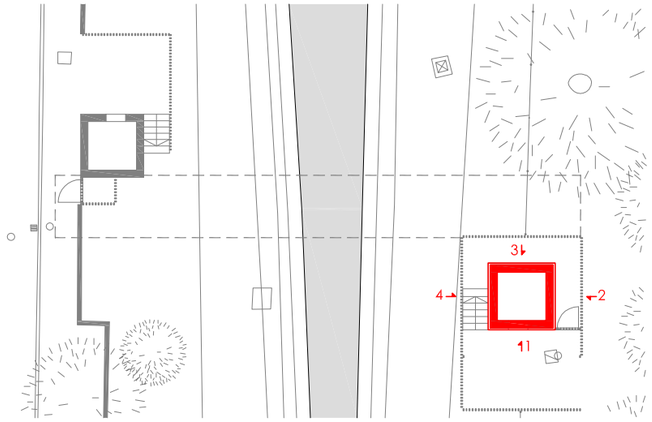



# TORRE ESTE PLANTILLAS PARA ESCALERAS

1/300

(*)PREVIO A LA COLOCACIÓN DE LA PLANTILLA SE REALIZARÁ EL REVESTIMIENTO DEL LADRILLO CARAVISTA EN TODA LA CAJA DEL ASCENSOR

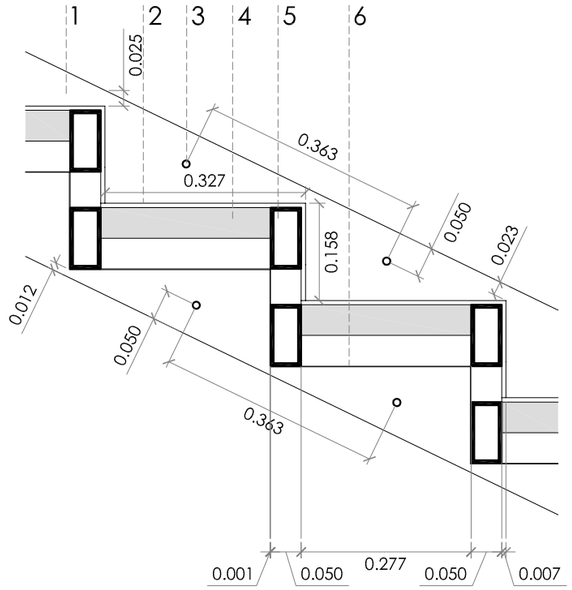


1. LLANTA ENPERNADA AL MURO DE HORMIGÓN
2. CHAPA LAGRIMADA 5/7
3. PERNO DE ANCLAJE Ø12
4. TUBO METÁLICO 50X50X5
5. TUBO METÁLICO 100X50X5
6. CHAPA PLEGADA 0.8MM

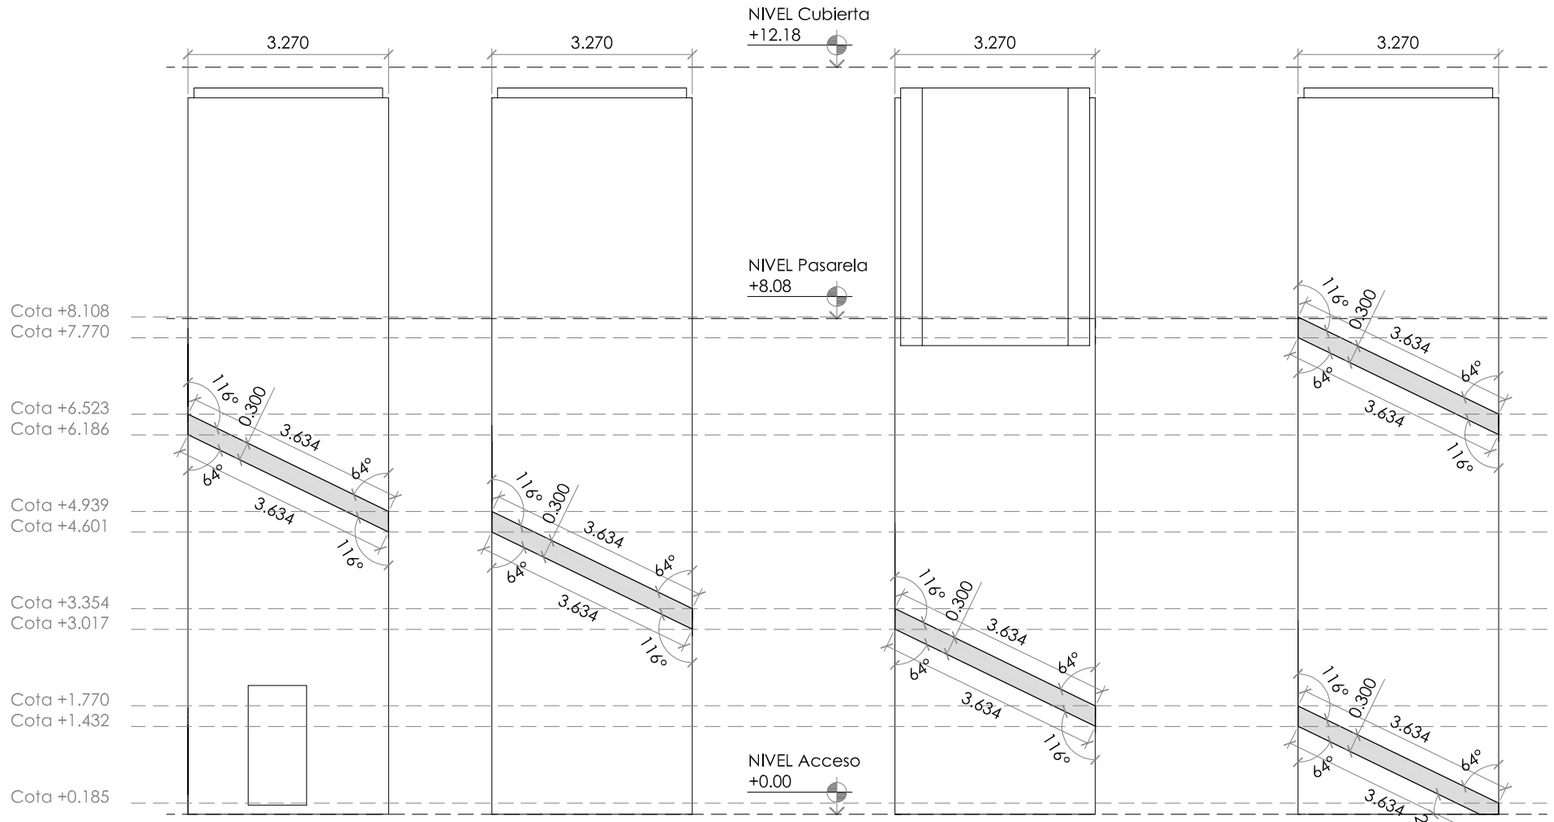


ALZADO **1**

1/100

ALZADO **2**

ALZADO **3**

ALZADO **4**


ARQUITECTURA DE LA RIBERA

**ARQUITECTO**

DAVID FLORISTÁN JIMÉNEZ
COAVN 4581

C/ MONTE, 7
CP 31513 ARGUEDAS
NAVARRA
601188976


## PASARELA VÍAS DEL TREN

PARCELA 18. POLIG. 4. SUBP. A
CP 31330 VILLAFRANCA
NAVARRA

**PROMOTOR**

AYUNTAMIENTO DE VILLAFRANCA

**PLANTILLAS**

**04 DE 04**

AGOSTO/2018