
FASE ESCALERAS

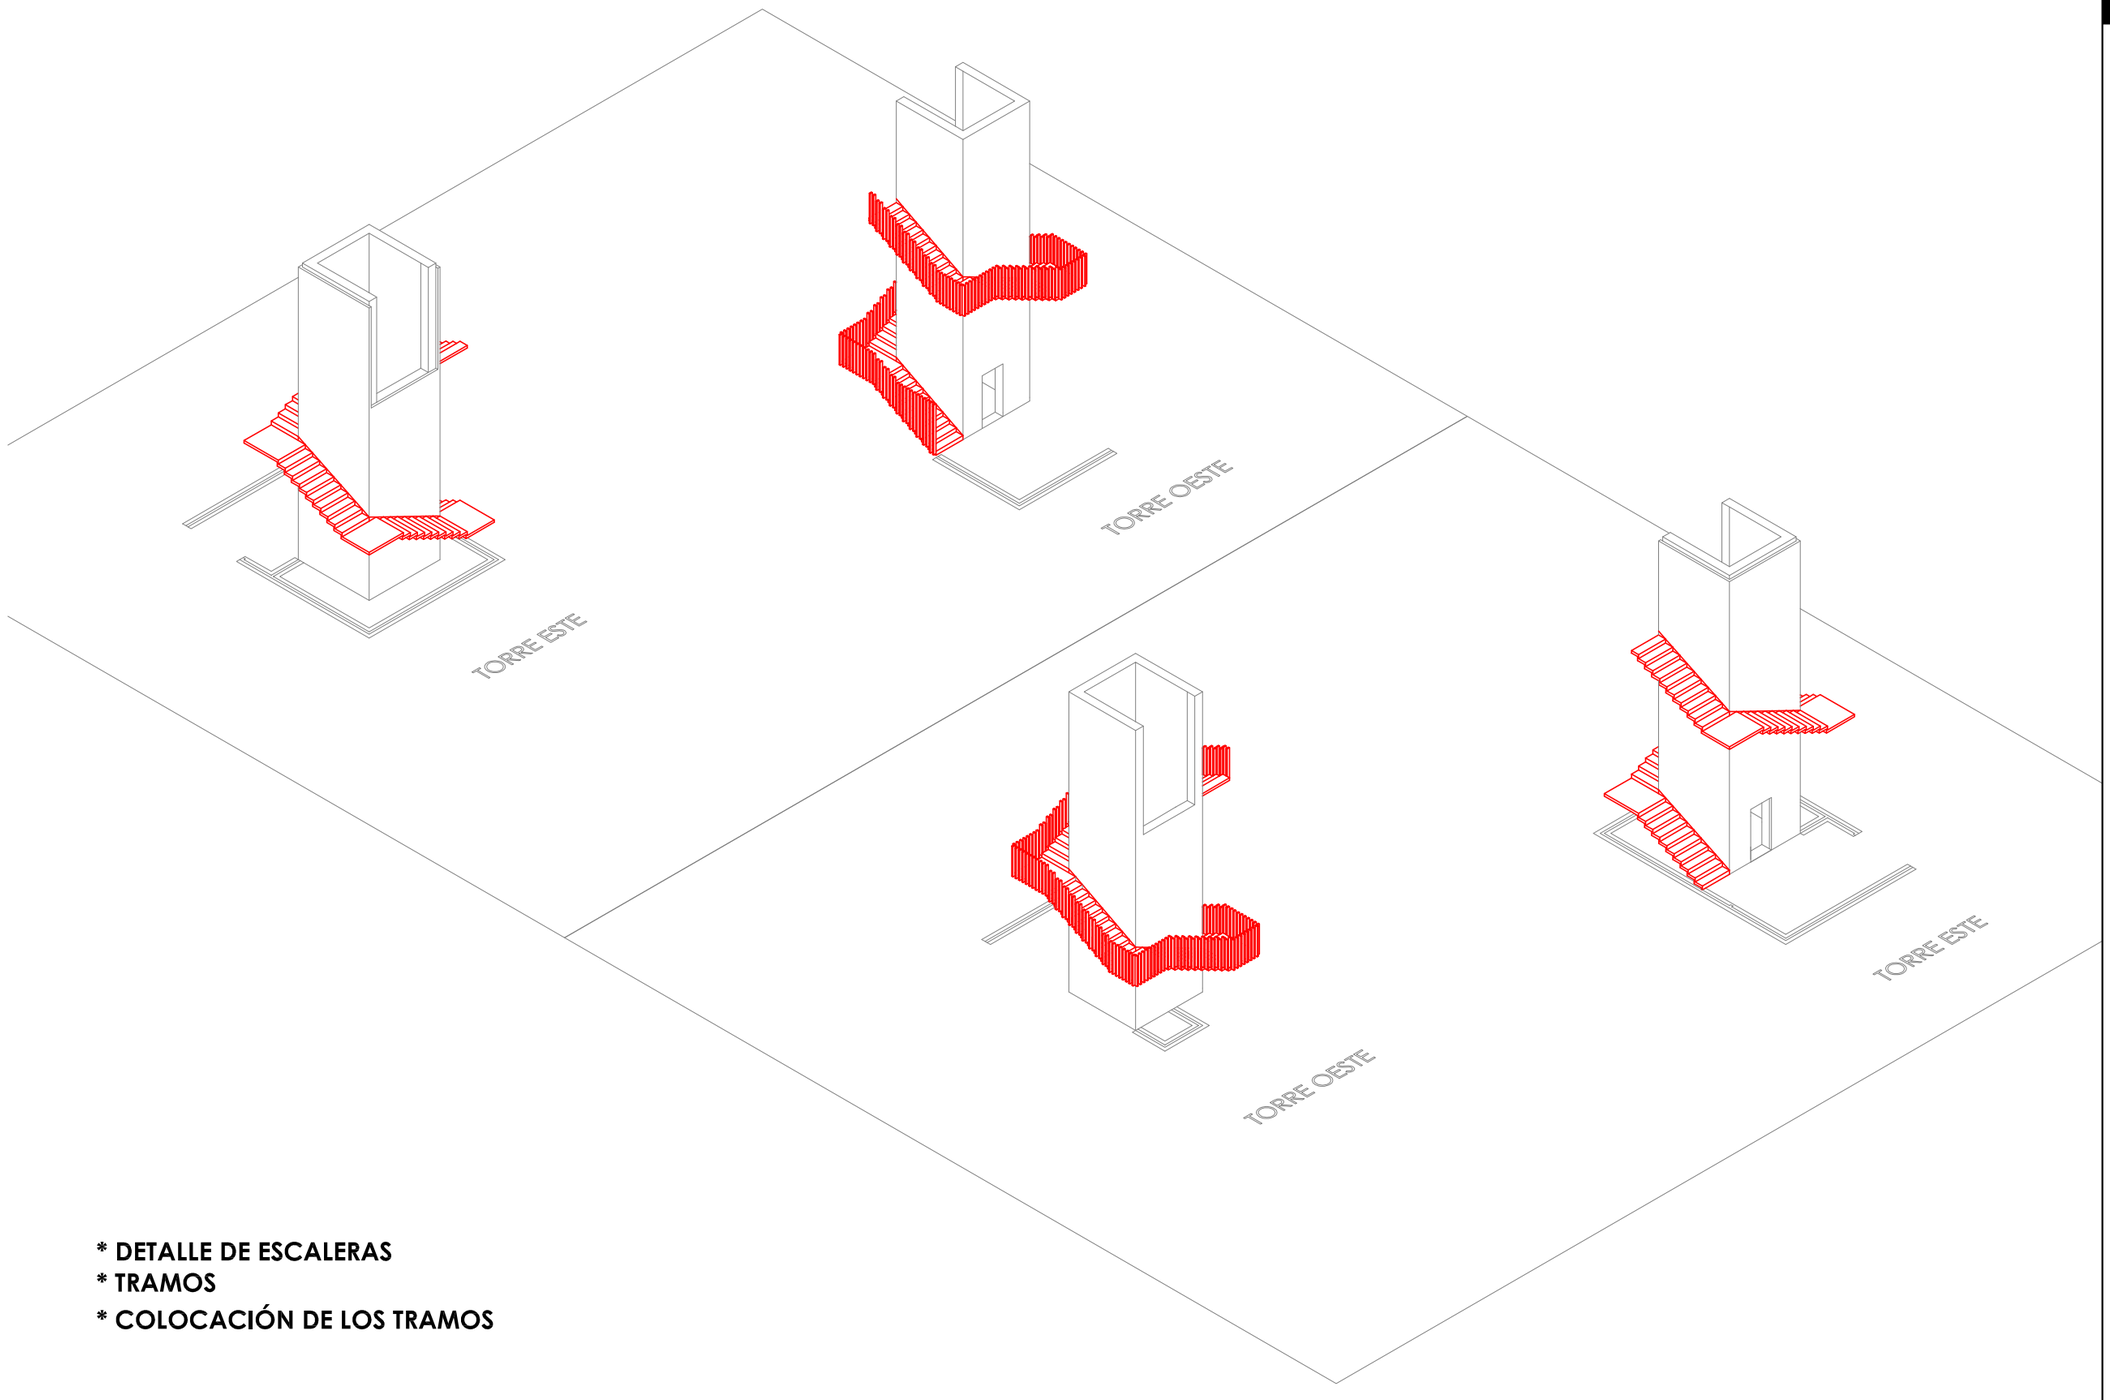

*** DETALLE DE ESCALERAS**
*** TRAMOS**
*** COLOCACIÓN DE LOS TRAMOS**

ARQUITECTURA DE LA RIBERA

ARQUITECTO

DAVID FLORISTÁN JIMÉNEZ
COAVN 4581

C/ MONTE, 7
CP 31513 ARGUEDAS
NAVARRA
601188976


PASARELA VÍAS DEL TREN


PARCELA 18, POLIG. 4, SUBP. A
CP 31330 VILLAFRANCA
NAVARRA

PROMOTOR

AYUNTAMIENTO DE VILLAFRANCA

ESCALERAS
PORTADA
AGOSTO/2018

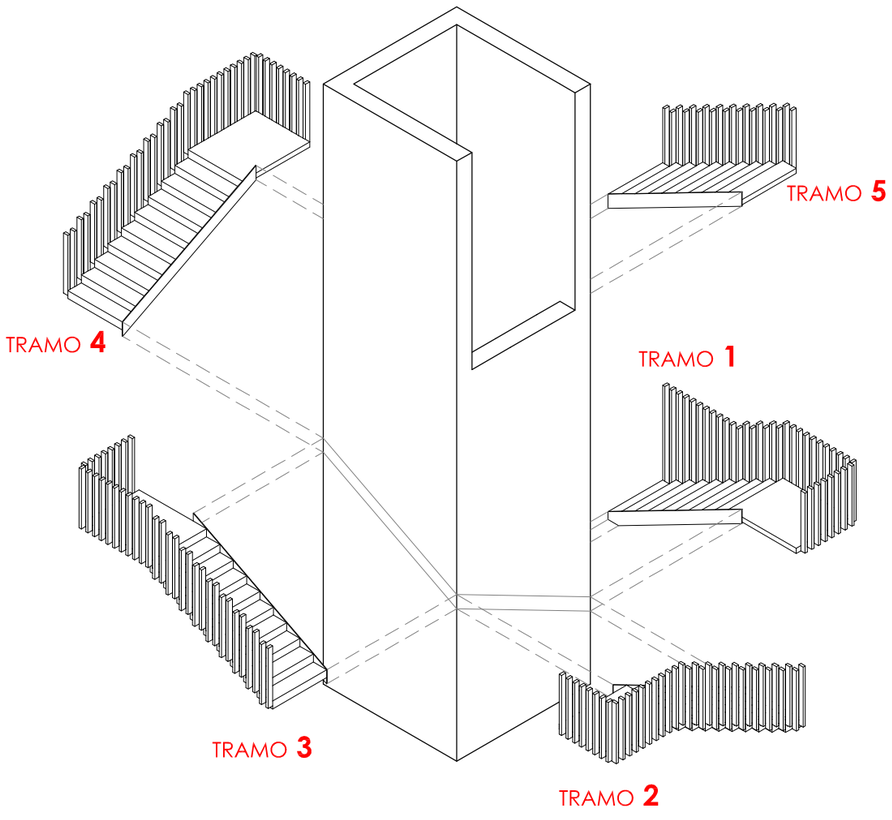

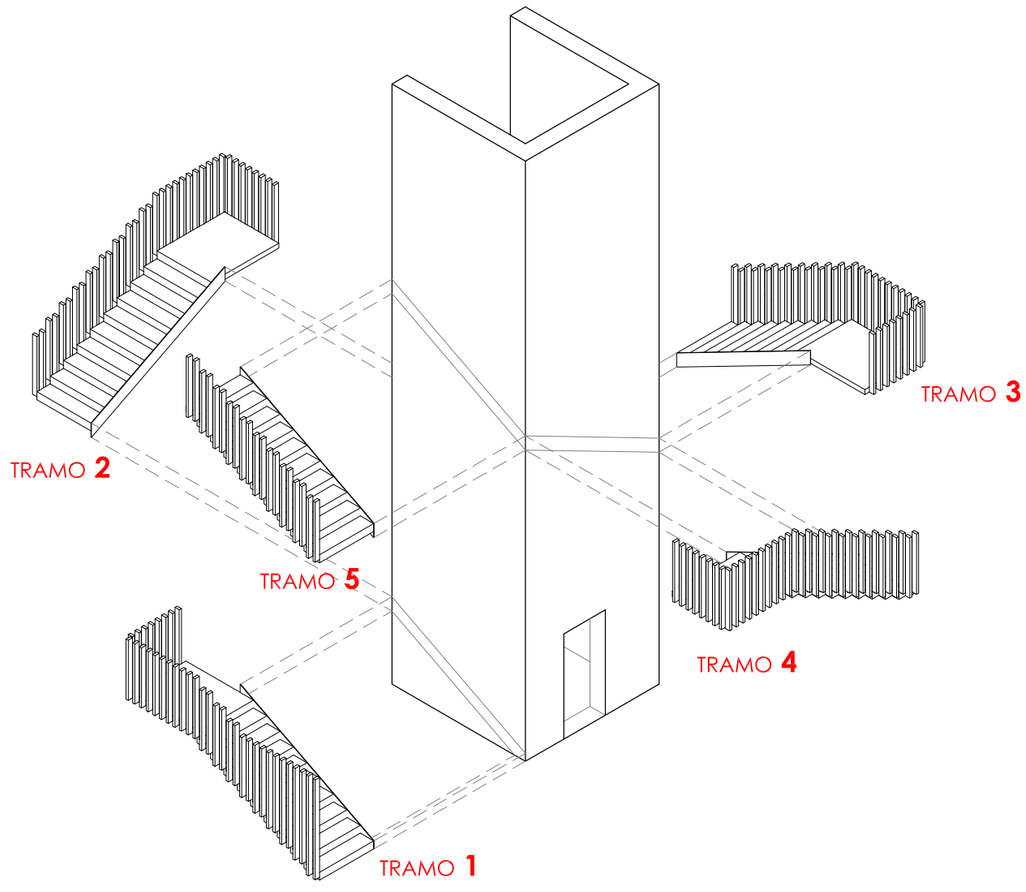

TORRE OESTE

ARQUITECTURA DE LA RIBERA

ARQUITECTO

DAVID FLORISTÁN JIMÉNEZ
COAVN 4581

C/ MONTE, 7
CP 31513 ARGUEDAS
NAVARRA
601188976

PASARELA VÍAS DEL TREN


PARCELA 18, POLIG. 4, SUBP. A
CP 31330 VILLAFRANCA
NAVARRA


PROMOTOR


AYUNTAMIENTO DE VILLAFRANCA

ESCALERAS

01 DE 10
AGOSTO/2018

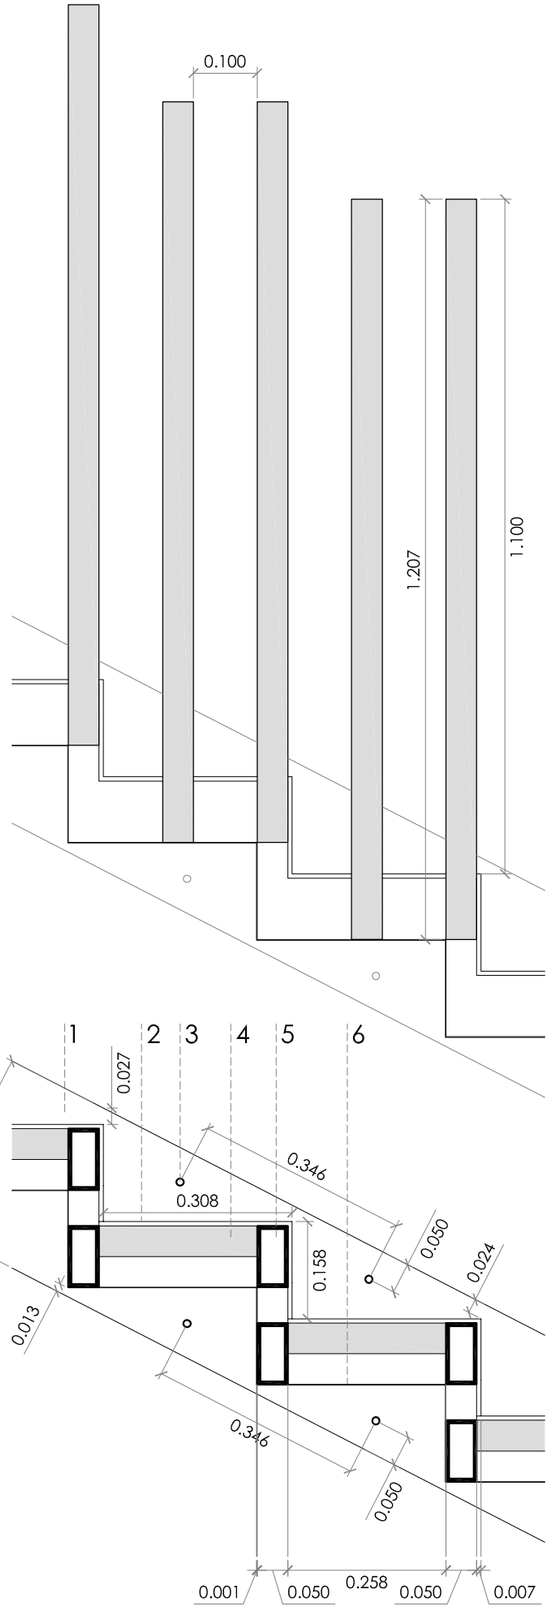

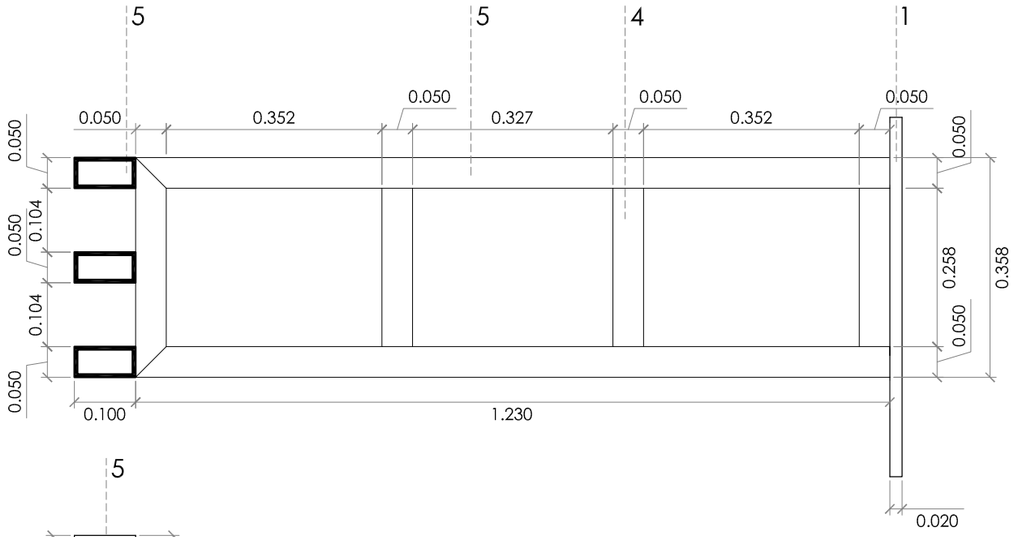

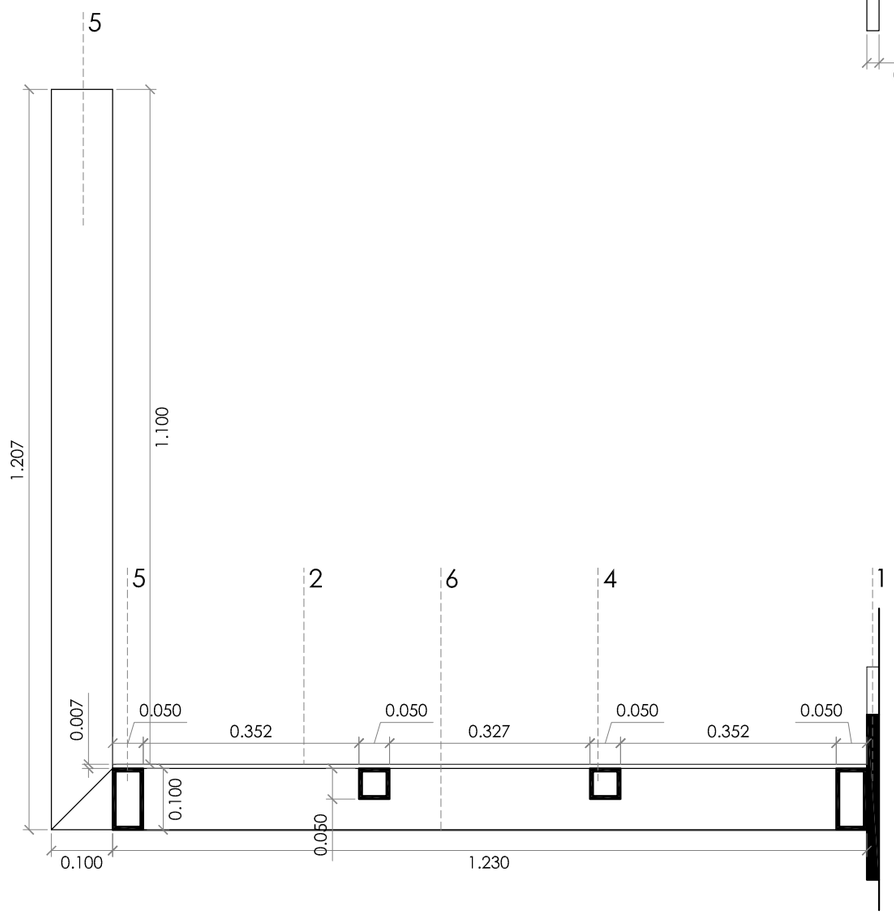

1. LLANTA ENPERNADA AL MURO DE HORMIGÓN
2. CHAPA LAGRIMADA 5/7
3. PERNO DE ANCLAJE Ø12
4. TUBO METÁLICO 50X50X5
5. TUBO METÁLICO 100X50X5
6. CHAPA PLEGADA 0.8MM

ARQUITECTURA DE LA RIBERA

ARQUITECTO

DAVID FLORISTÁN JIMÉNEZ
COAVN 4581

C/ MONTE, 7
CP 31513 ARGUEDAS
NAVARRA
601188976

PASARELA VÍAS DEL TREN

PARCELA 18. POLIG. 4. SUBP. A
CP 31330 VILLAFRANCA
NAVARRA


PROMOTOR

AYUNTAMIENTO DE VILLAFRANCA

ESCALERAS


02 DE 10


AGOSTO/2018

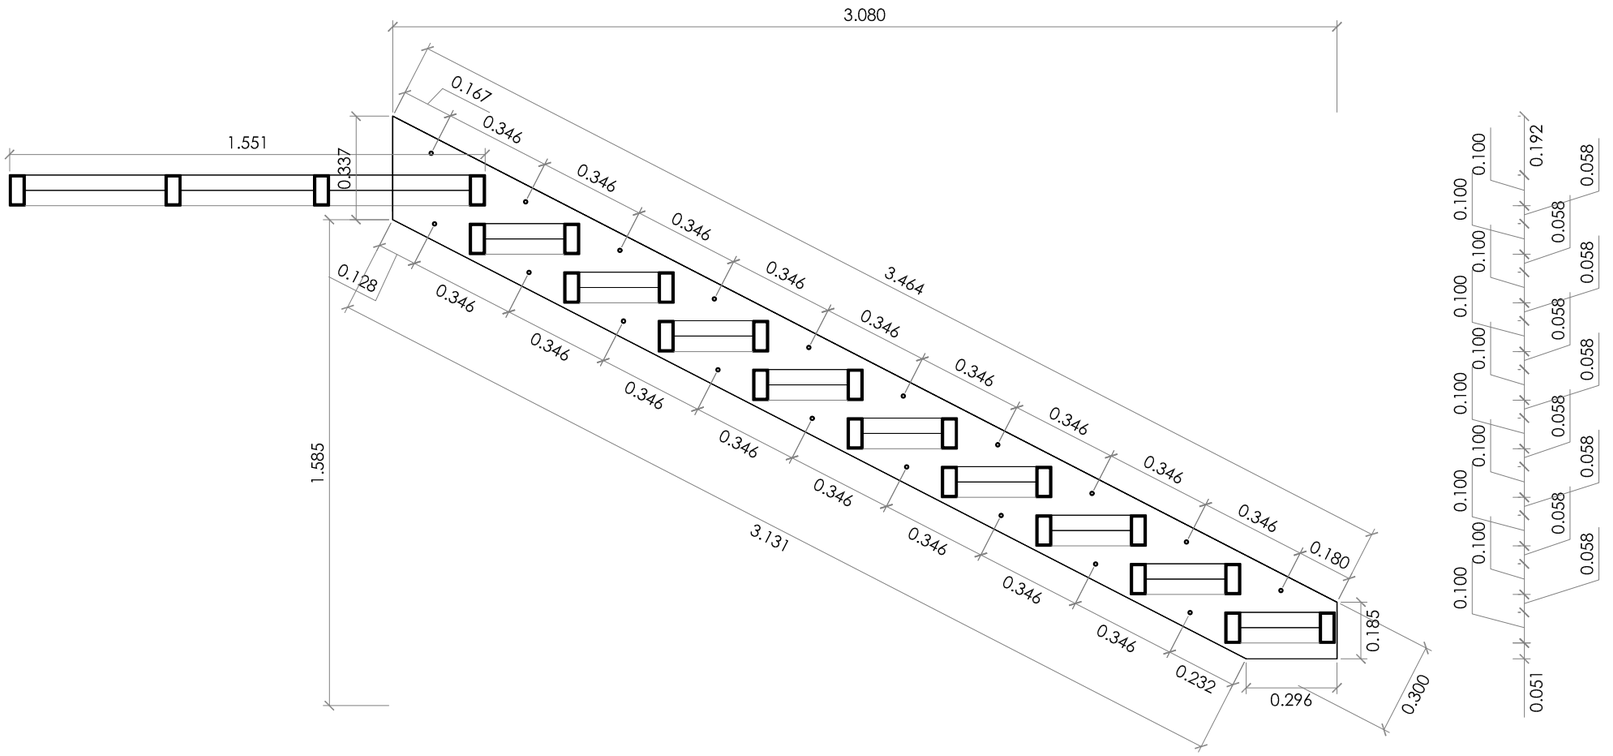

TRAMO 1 TORRE OESTE


ESC 1:20

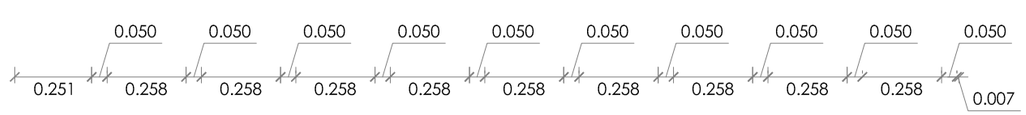

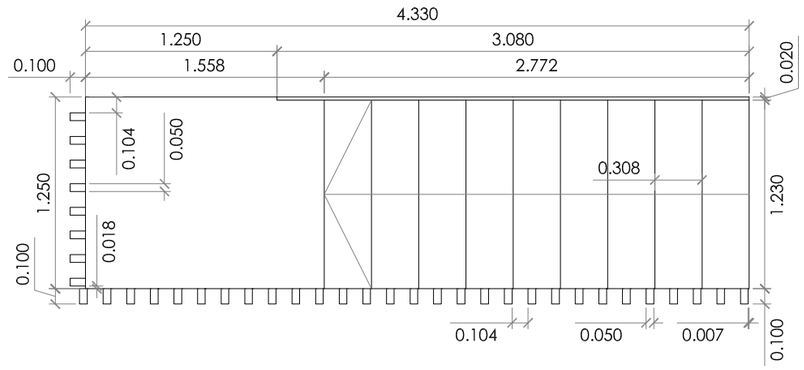

TRAMO 1

ESC 1:40

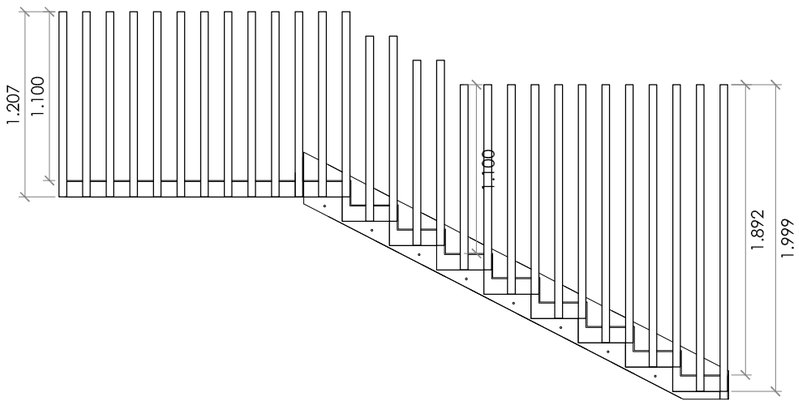

ARQUITECTURA DE LA RIBERA

ARQUITECTO

DAVID FLORISTÁN JIMÉNEZ
COAVN 4581

C/ MONTE, 7
CP 31513 ARGUEDAS
NAVARRA
601188976

PASARELA VÍAS DEL TREN

PARCELA 18. POLIG. 4. SUBP. A
CP 31330 VILLAFRANCA
NAVARRA


PROMOTOR

AYUNTAMIENTO DE VILLAFRANCA


ESCALERAS

03 DE 10


AGOSTO/2018

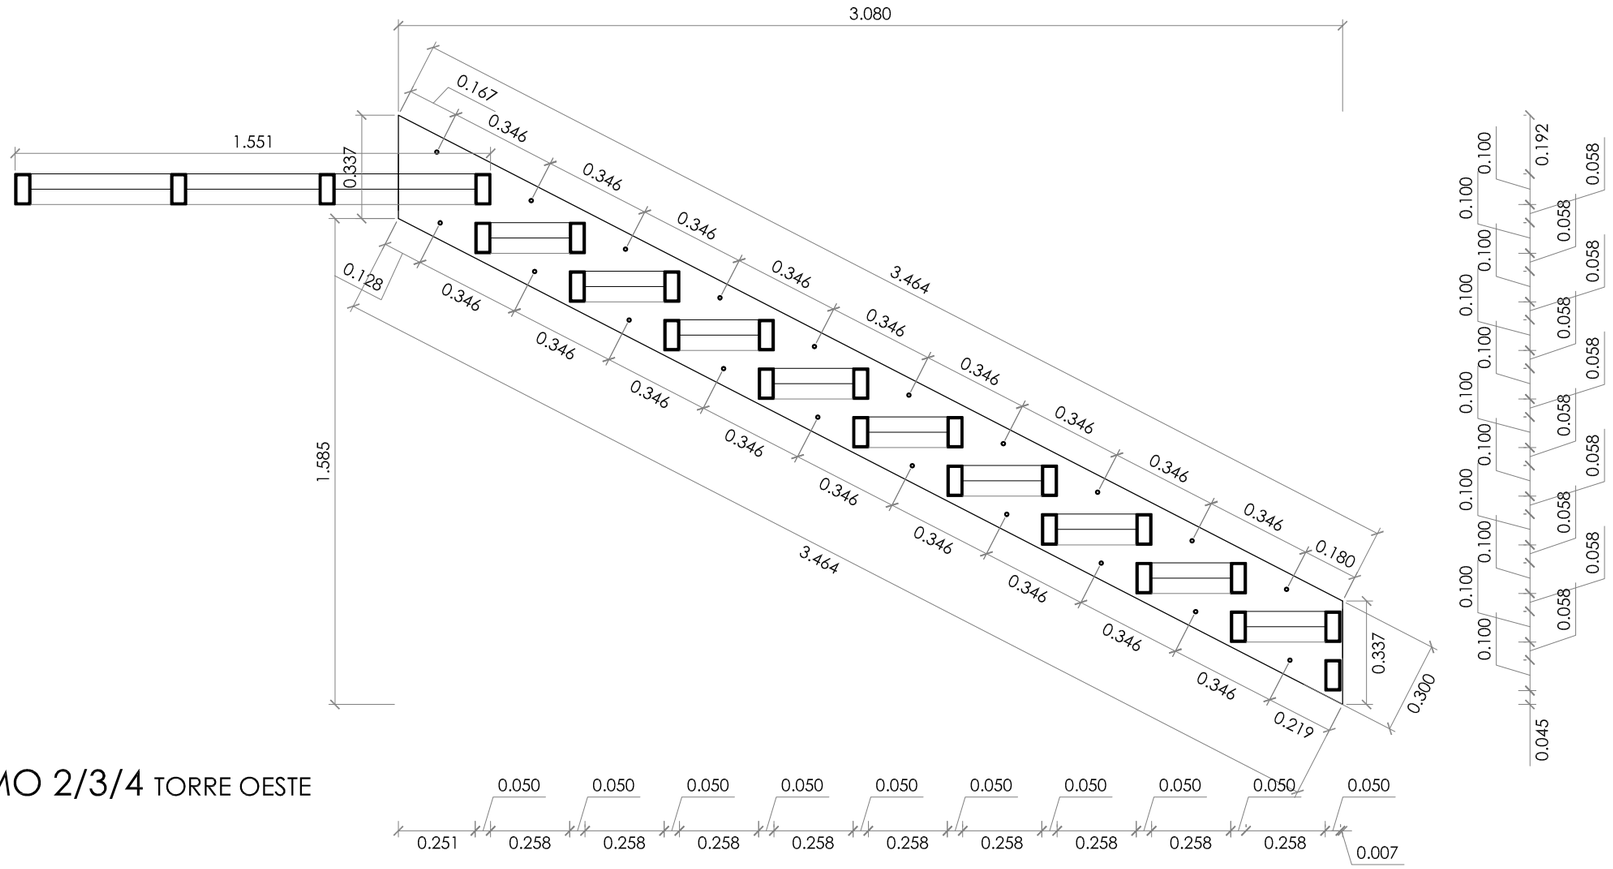

TRAMO 2/3/4 TORRE OESTE
ESC 1:20

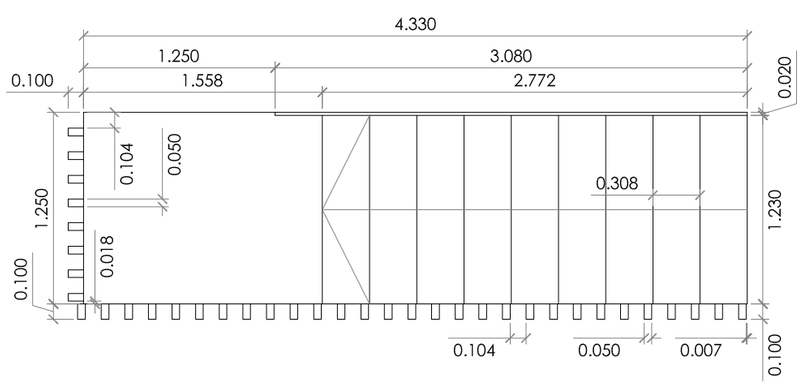

TRAMO 2/3/4
ESC 1:40

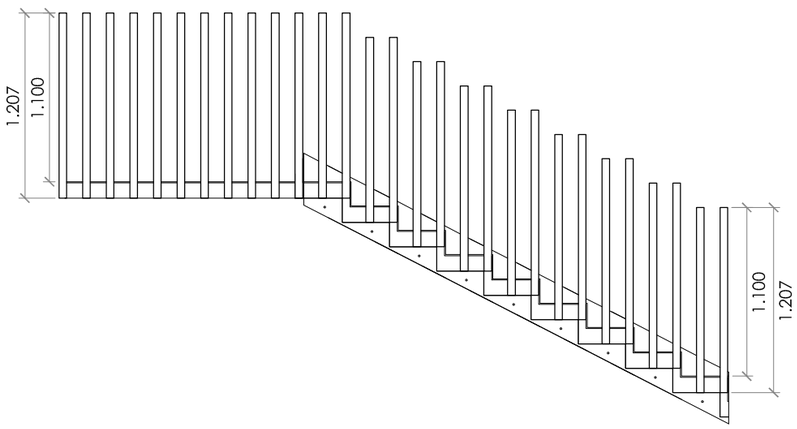

ARQUITECTURA DE LA RIBERA

ARQUITECTO

DAVID FLORISTÁN JIMÉNEZ
COAVN 4581

C/ MONTE, 7
CP 31513 ARGUEDAS
NAVARRA
601188976

PASARELA VÍAS DEL TREN


PARCELA 18, POLIG. 4, SUBP. A
CP 31330 VILLAFRANCA
NAVARRA

PROMOTOR


AYUNTAMIENTO DE VILLAFRANCA

ESCALERAS


04 DE 10
AGOSTO/2018

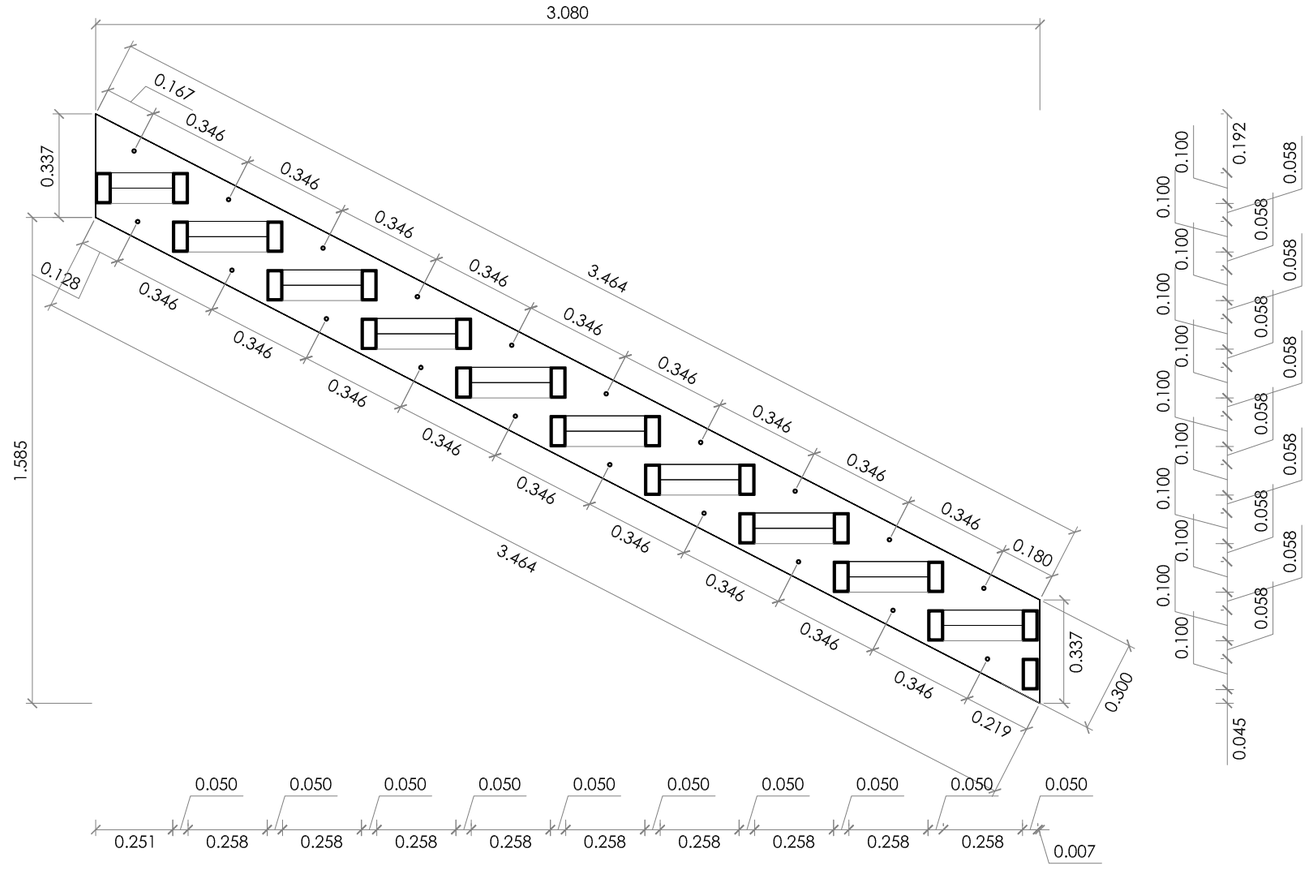

TRAMO 5 TORRE OESTE
ESC 1:20

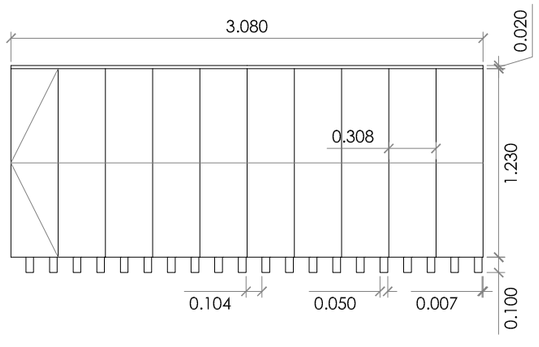

TRAMO 5
ESC 1:40

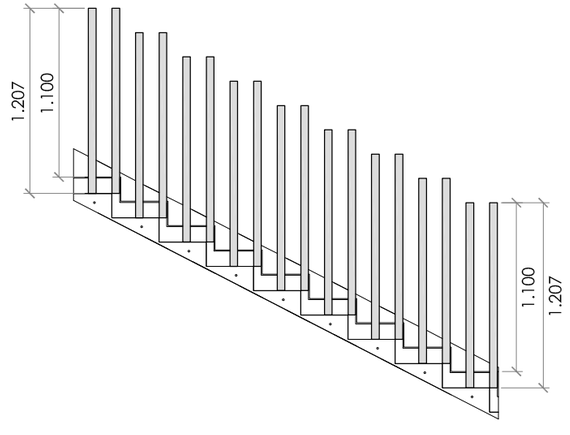

ARQUITECTURA DE LA RIBERA

ARQUITECTO

DAVID FLORISTÁN JIMÉNEZ
COAVN 4581

C/ MONTE. 7
CP 31513 ARGUEDAS
NAVARRA
601188976

PASARELA VÍAS DEL TREN


PARCELA 18. POLIG. 4. SUBP. A
CP 31330 VILLAFRANCA
NAVARRA


PROMOTOR

AYUNTAMIENTO DE VILLAFRANCA

ESCALERAS

05 DE 10
AGOSTO/2018

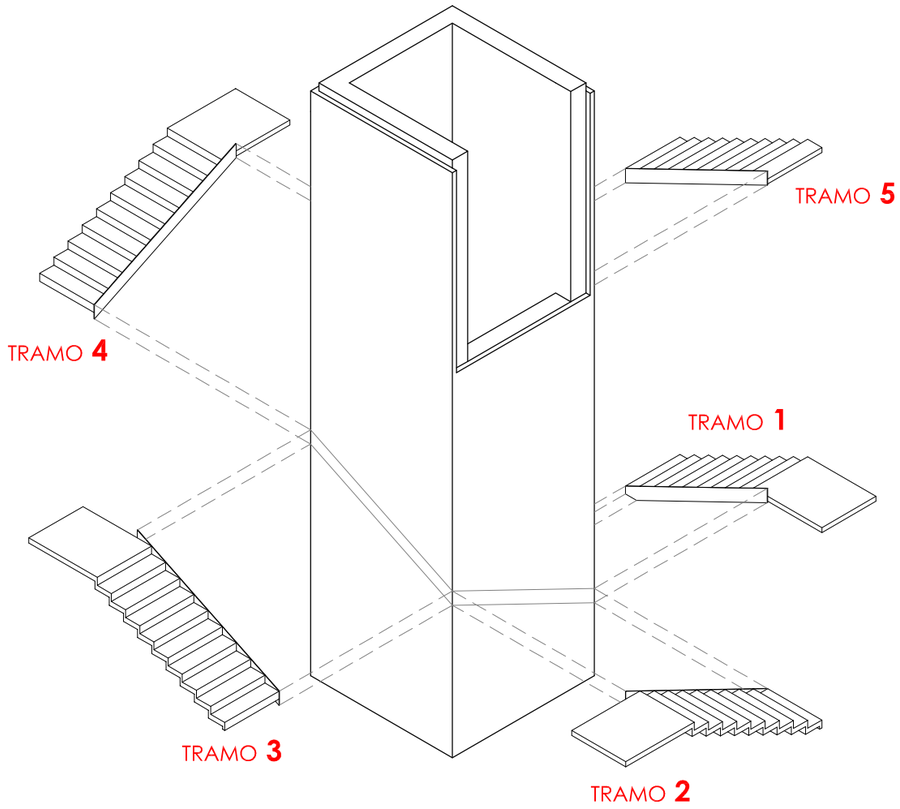

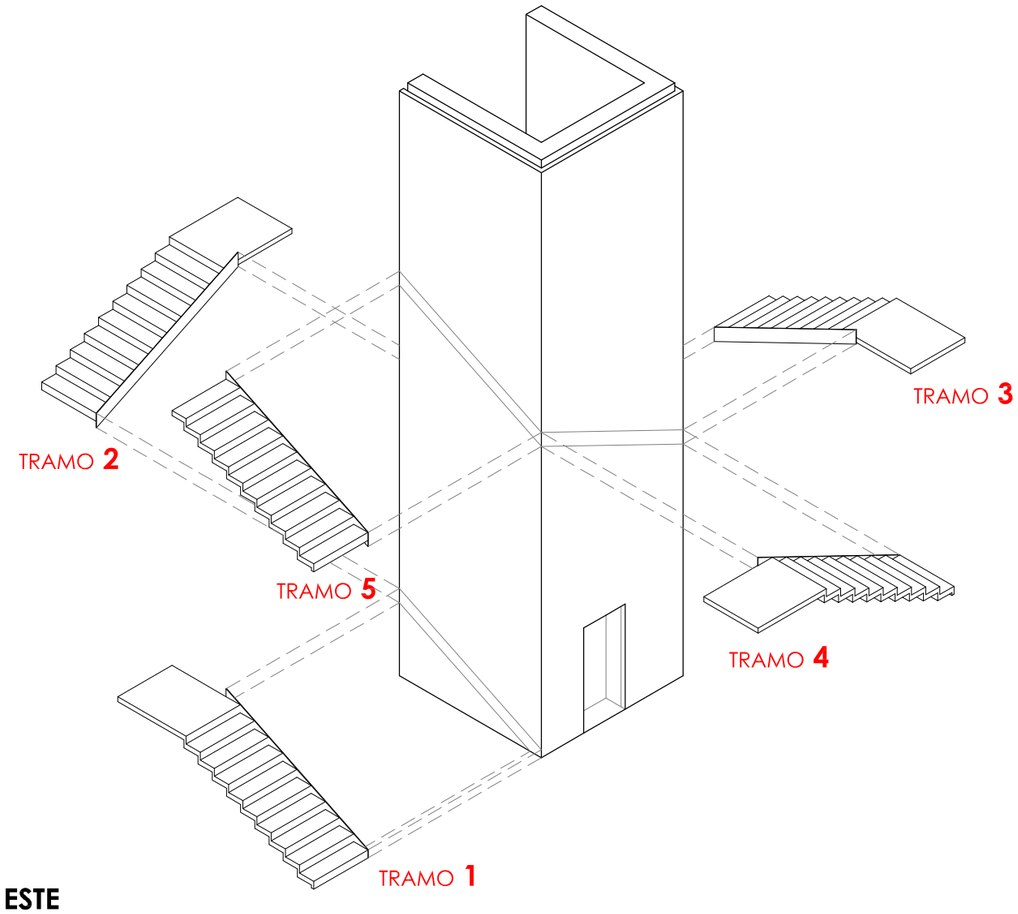

TORRE ESTE

ARQUITECTURA DE LA RIBERA

ARQUITECTO

DAVID FLORISTÁN JIMÉNEZ
COAVN 4581

C/ MONTE. 7
CP 31513 ARGUEDAS
NAVARRA
601188976

PASARELA VÍAS DEL TREN


PARCELA 18. POLIG. 4. SUBP. A
CP 31330 VILLAFRANCA
NAVARRA


PROMOTOR


AYUNTAMIENTO DE VILLAFRANCA


ESCALERAS

06 DE 10
AGOSTO/2018

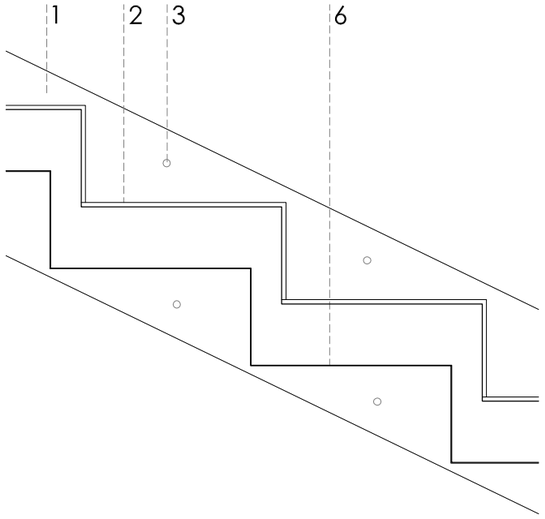

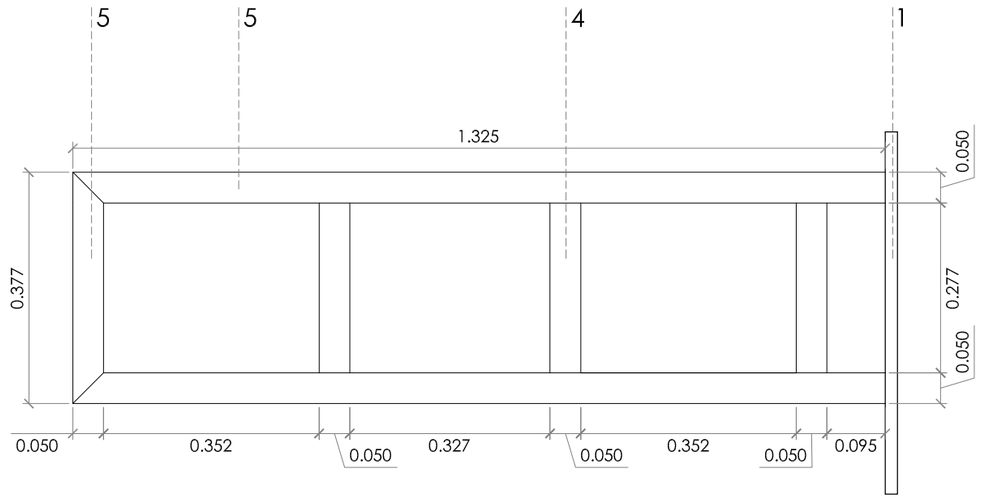

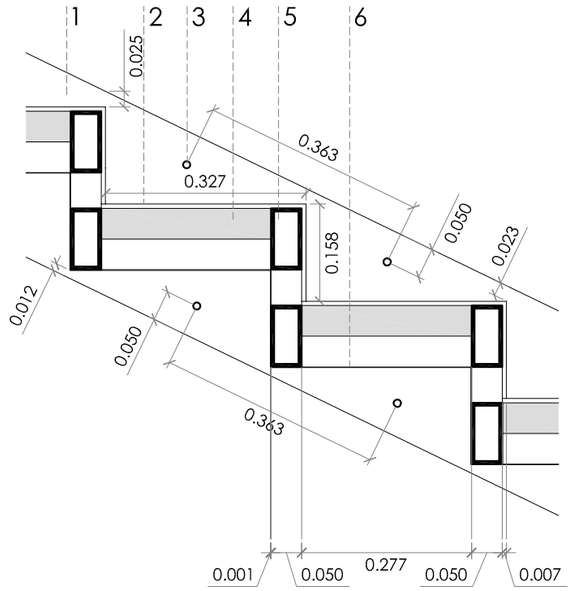

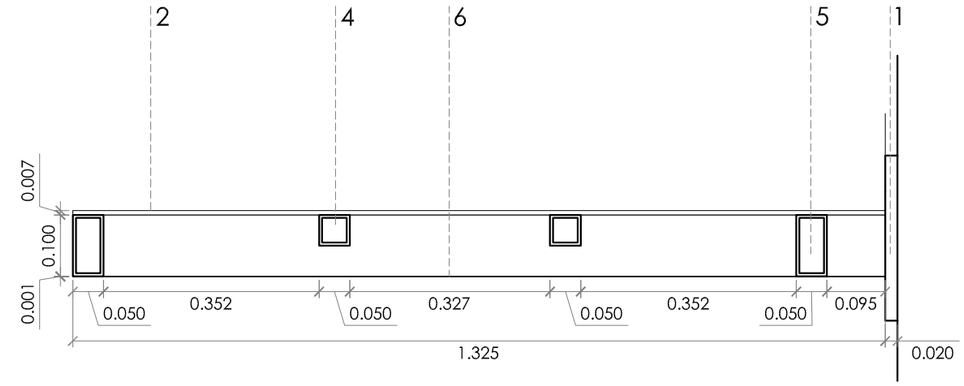

1. LLANTA ENPERNADA AL MURO DE HORMIGÓN
2. CHAPA LAGRIMADA 5/7
3. PERNO DE ANCLAJE Ø12
4. TUBO METÁLICO 50X50X5
5. TUBO METÁLICO 100X50X5
6. CHAPA PLEGADA 0.8MM

ARQUITECTURA DE LA RIBERA

ARQUITECTO

DAVID FLORISTÁN JIMÉNEZ
COAVN 4581

C/ MONTE. 7
CP 31513 ARGUEDAS
NAVARRA
601188976

PASARELA VÍAS DEL TREN

PARCELA 18. POLIG. 4. SUBP. A
CP 31330 VILLAFRANCA
NAVARRA


PROMOTOR


AYUNTAMIENTO DE VILLAFRANCA

ESCALERAS


07 DE 10

AGOSTO/2018

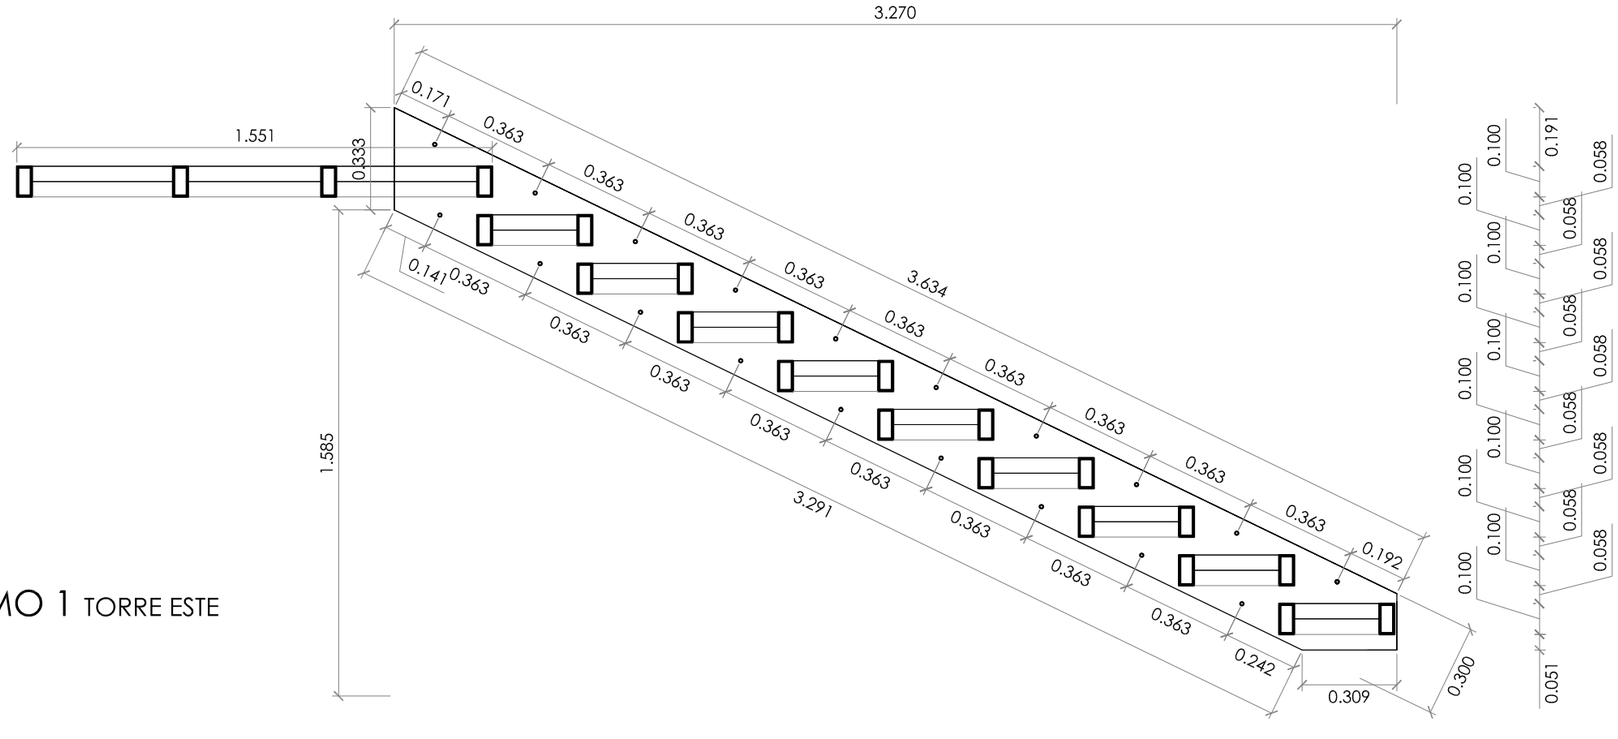


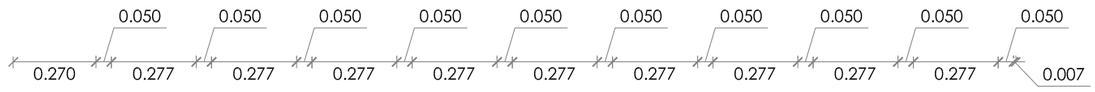

TRAMO 1 TORRE ESTE
ESC 1:20

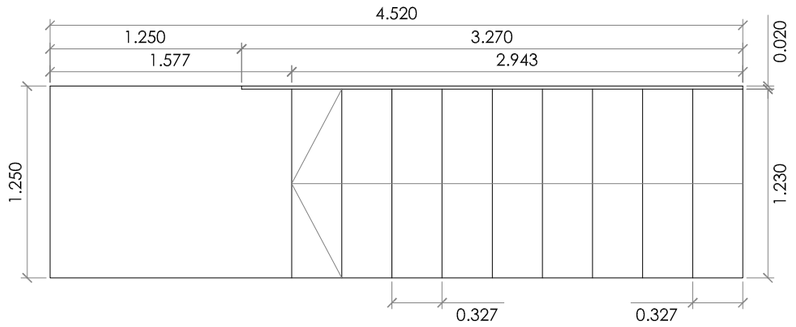

TRAMO 1
ESC 1:40

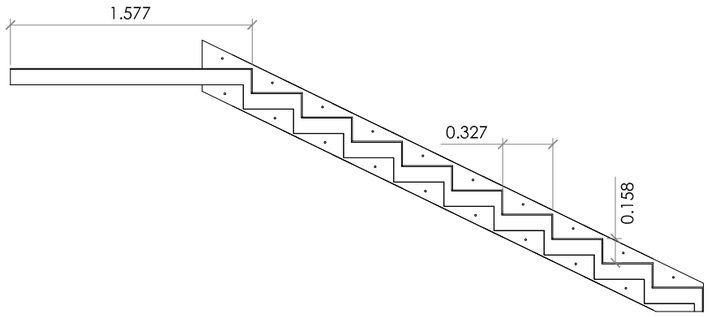

ARQUITECTURA DE LA RIBERA

ARQUITECTO

DAVID FLORISTÁN JIMÉNEZ
COAVN 4581

C/ MONTE. 7
CP 31513 ARGUEDAS
NAVARRA
601188976


PASARELA VÍAS DEL TREN

PARCELA 18. POLIG. 4. SUBP. A
CP 31330 VILLAFRANCA
NAVARRA


PROMOTOR

AYUNTAMIENTO DE VILLAFRANCA


ESCALERAS
08 DE 10
AGOSTO/2018

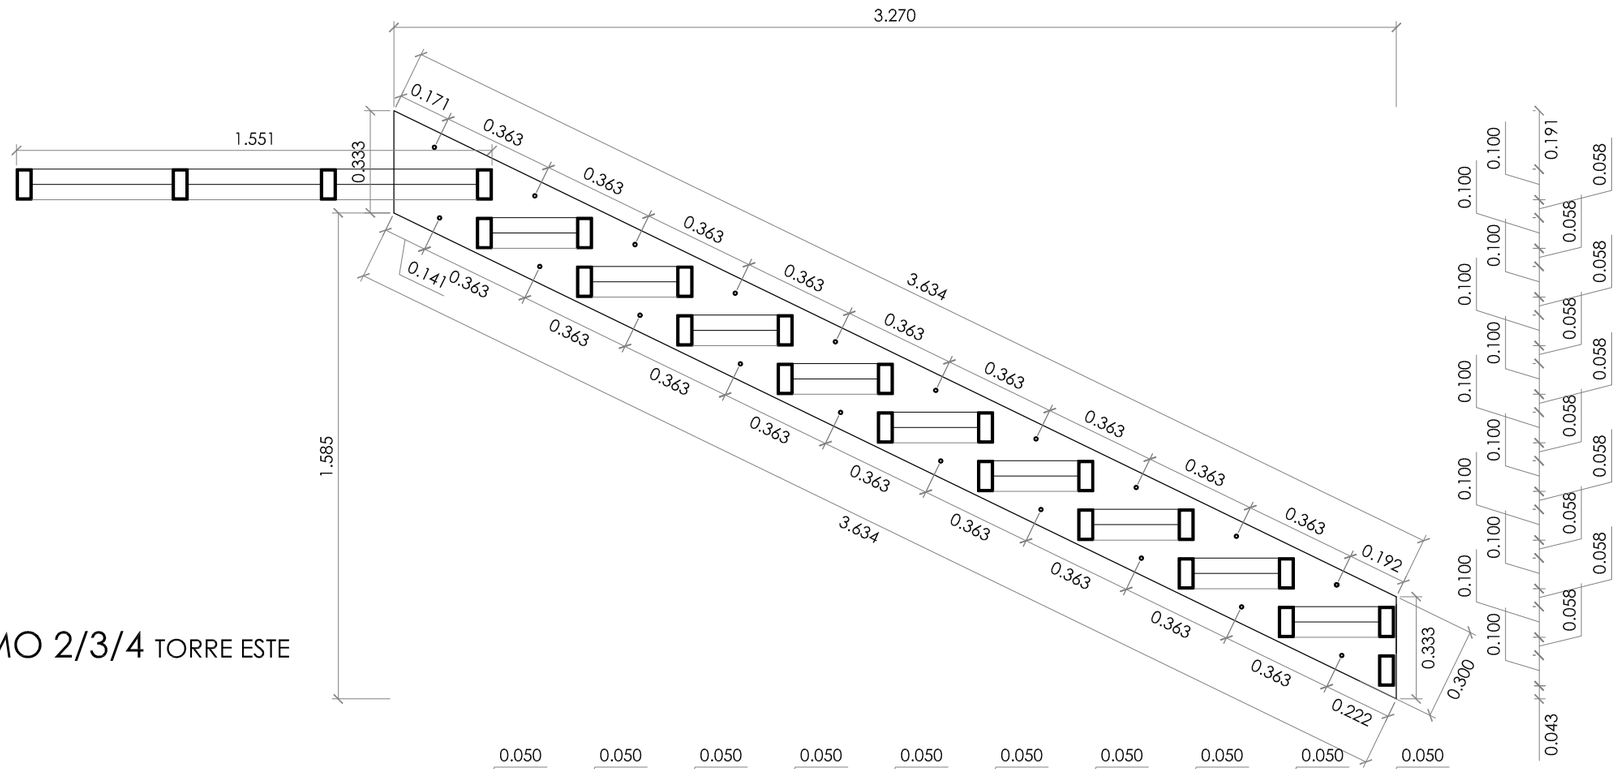

TRAMO 2/3/4 TORRE ESTE
ESC 1:20

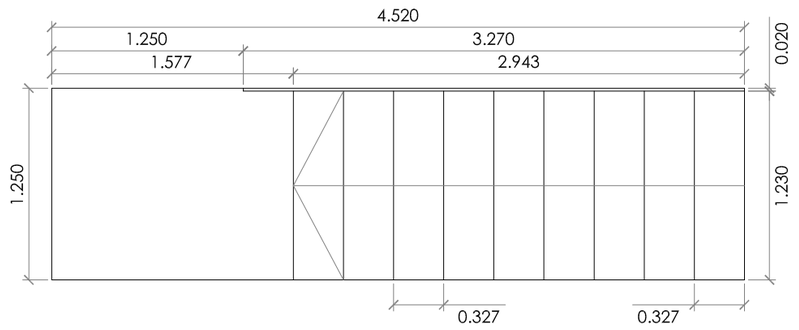

TRAMO 2/3/4
ESC 1:40

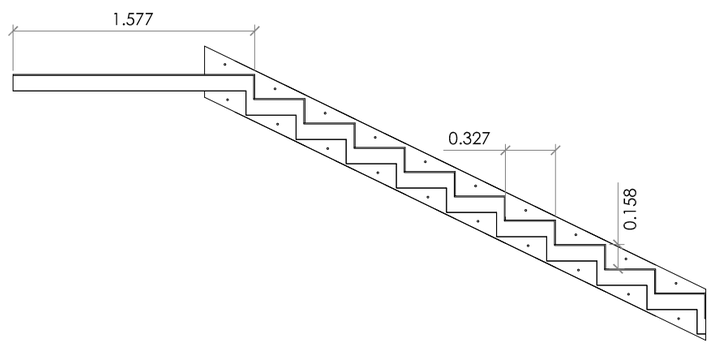

ARQUITECTURA DE LA RIBERA

ARQUITECTO

DAVID FLORISTÁN JIMÉNEZ
COAVN 4581

C/ MONTE. 7
CP 31513 ARGUEDAS
NAVARRA
601188976

PASARELA VÍAS DEL TREN


PARCELA 18. POLIG. 4. SUBP. A
CP 31330 VILLAFRANCA
NAVARRA

PROMOTOR

AYUNTAMIENTO DE VILLAFRANCA


ESCALERAS

09 DE 10
AGOSTO/2018

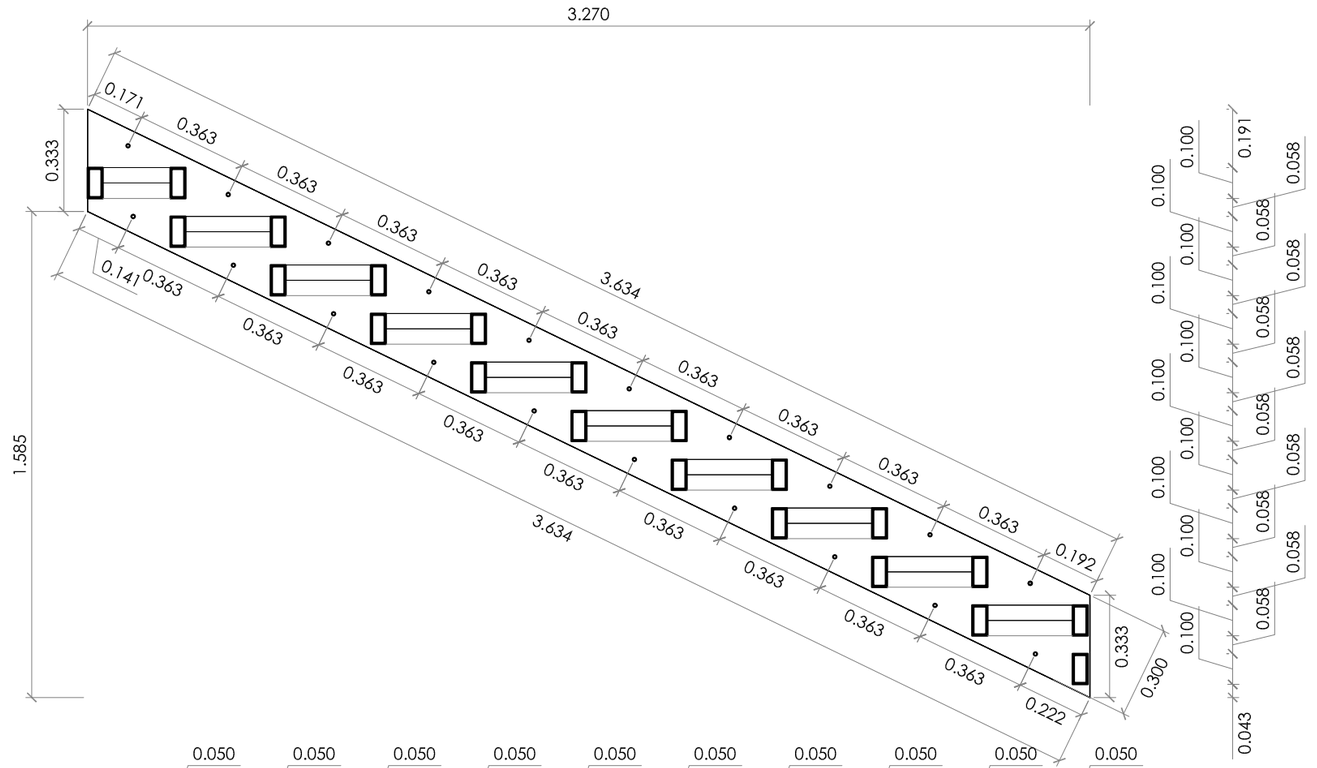


TRAMO 5 TORRE ESTE

ESC 1:20

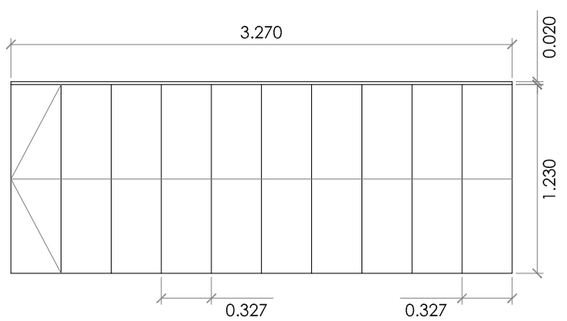

TRAMO 5

ESC 1:40

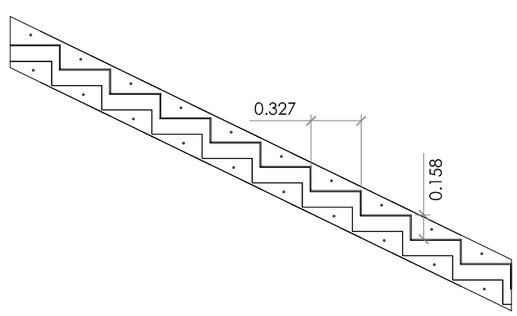

ARQUITECTURA DE LA RIBERA

ARQUITECTO

DAVID FLORISTÁN JIMÉNEZ
COAVN 4581

C/ MONTE, 7
CP 31513 ARGUEDAS
NAVARRA
601188976

PASARELA VÍAS DEL TREN

PARCELA 18. POLIG. 4. SUBP. A
CP 31330 VILLAFRANCA
NAVARRA

PROMOTOR


AYUNTAMIENTO DE VILLAFRANCA

ESCALERAS

10 DE 10

AGOSTO/2018

FASE **ESTRUCTURA**

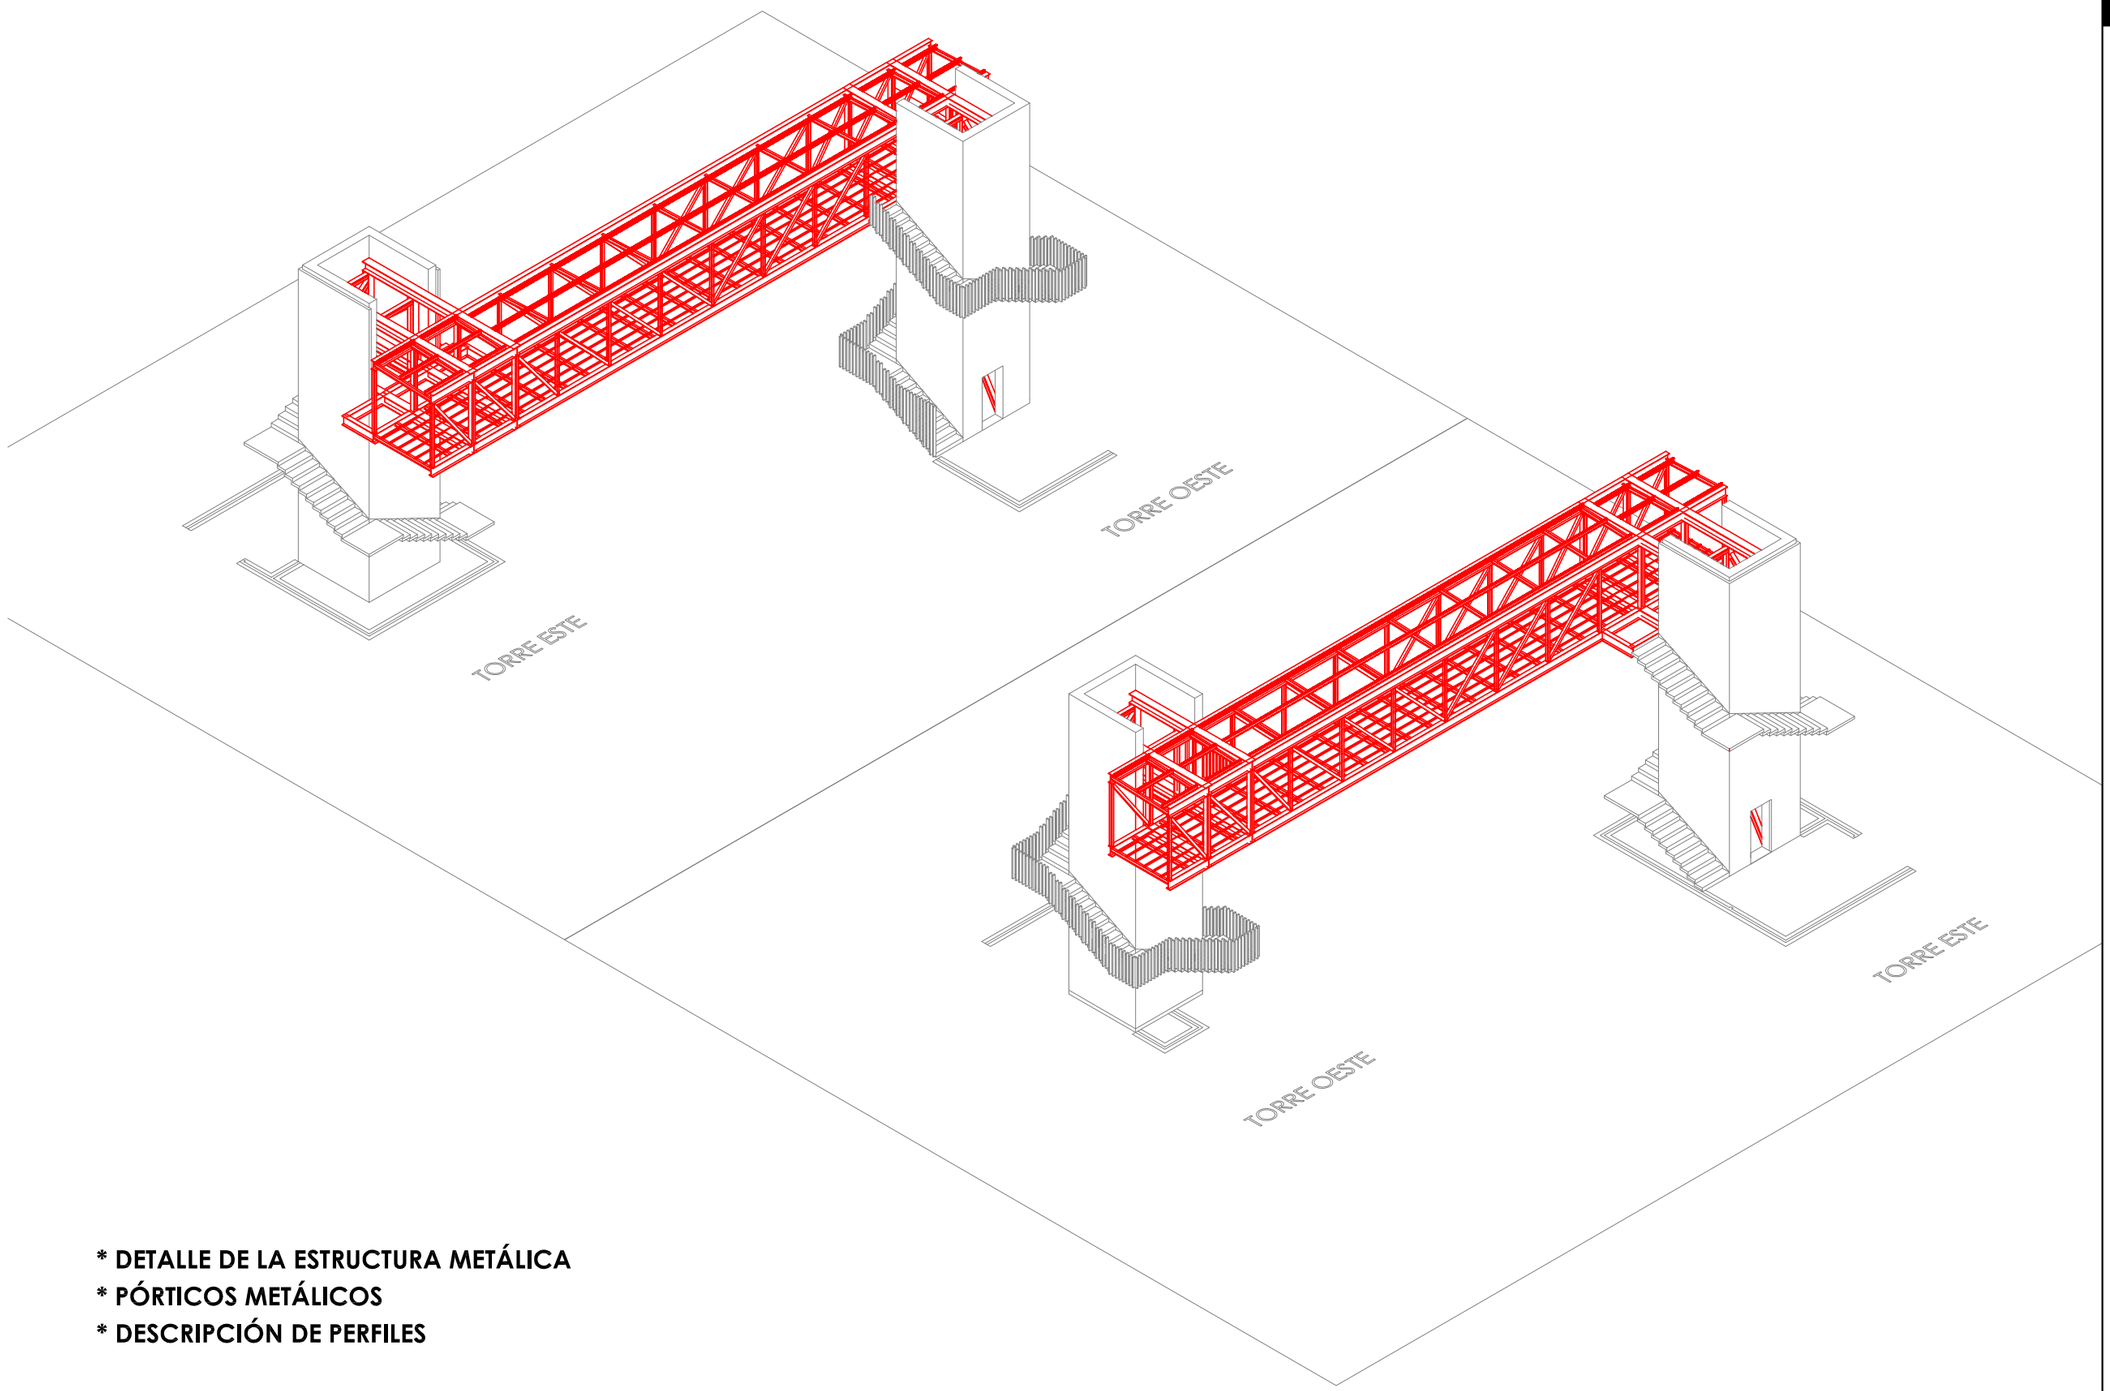

*** DETALLE DE LA ESTRUCTURA METÁLICA**
*** PÓRTICOS METÁLICOS**
*** DESCRIPCIÓN DE PERFILES**

ARQUITECTURA DE LA RIBERA

ARQUITECTO

DAVID FLORISTÁN JIMÉNEZ
COAVN 4581

C/ MONTE, 7
CP 31513 ARGUEDAS
NAVARRA
601188976


PASARELA VÍAS DEL TREN

PARCELA 18, POLIG. 4, SUBP. A
CP 31330 VILLAFRANCA
NAVARRA

PROMOTOR

AYUNTAMIENTO DE VILLAFRANCA

ESTRUCTURA
PORTADA
AGOSTO/2018

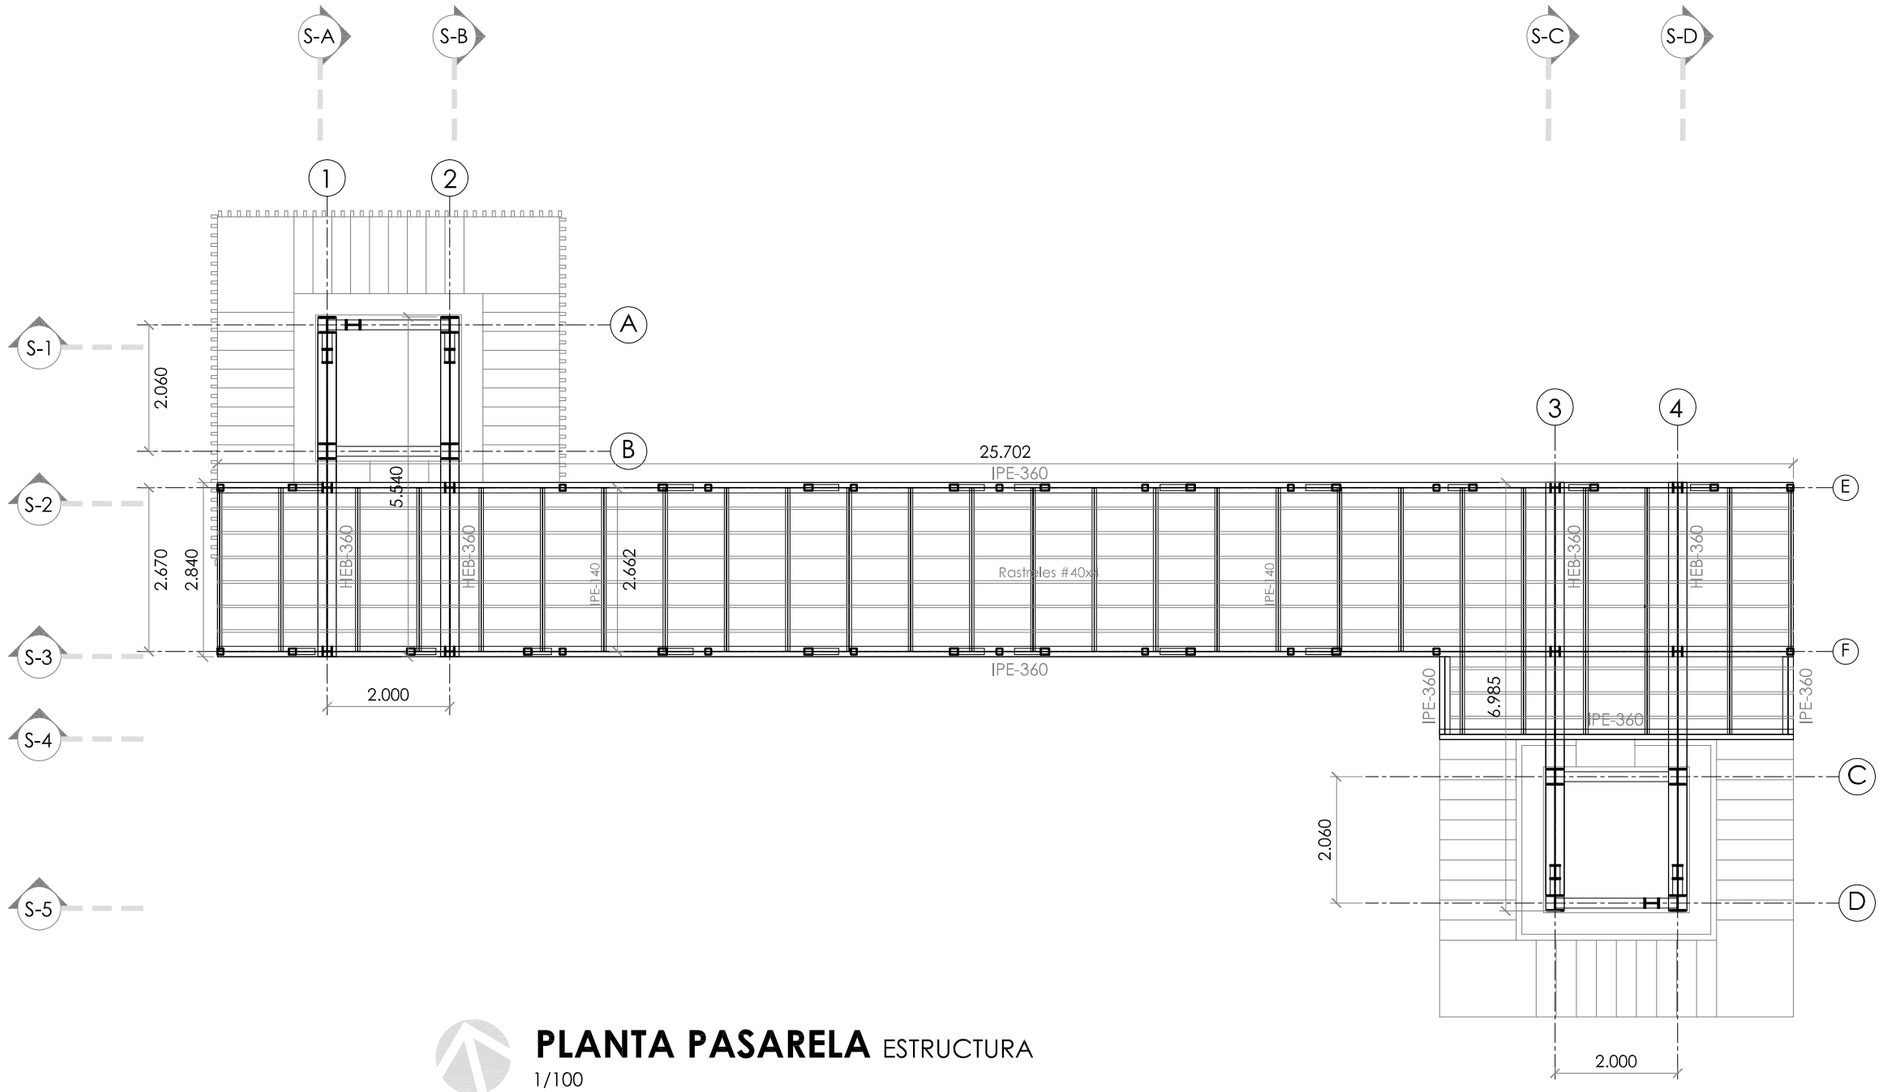

PLANTA PASARELA ESTRUCTURA

1/100

ARQUITECTURA DE LA RIBERA

ARQUITECTO

DAVID FLORISTÁN JIMÉNEZ

COAVN 4581

C/ MONTE, 7
CP 31513 ARGUEDAS
NAVARRA
601188976

PASARELA VÍAS DEL TREN

PARCELA 18, POLIG. 4, SUBP. A
CP 31330 VILLAFRANCA
NAVARRA


PROMOTOR

AYUNTAMIENTO DE VILLAFRANCA

ESTRUCTURA

01 DE 07

AGOSTO/2018

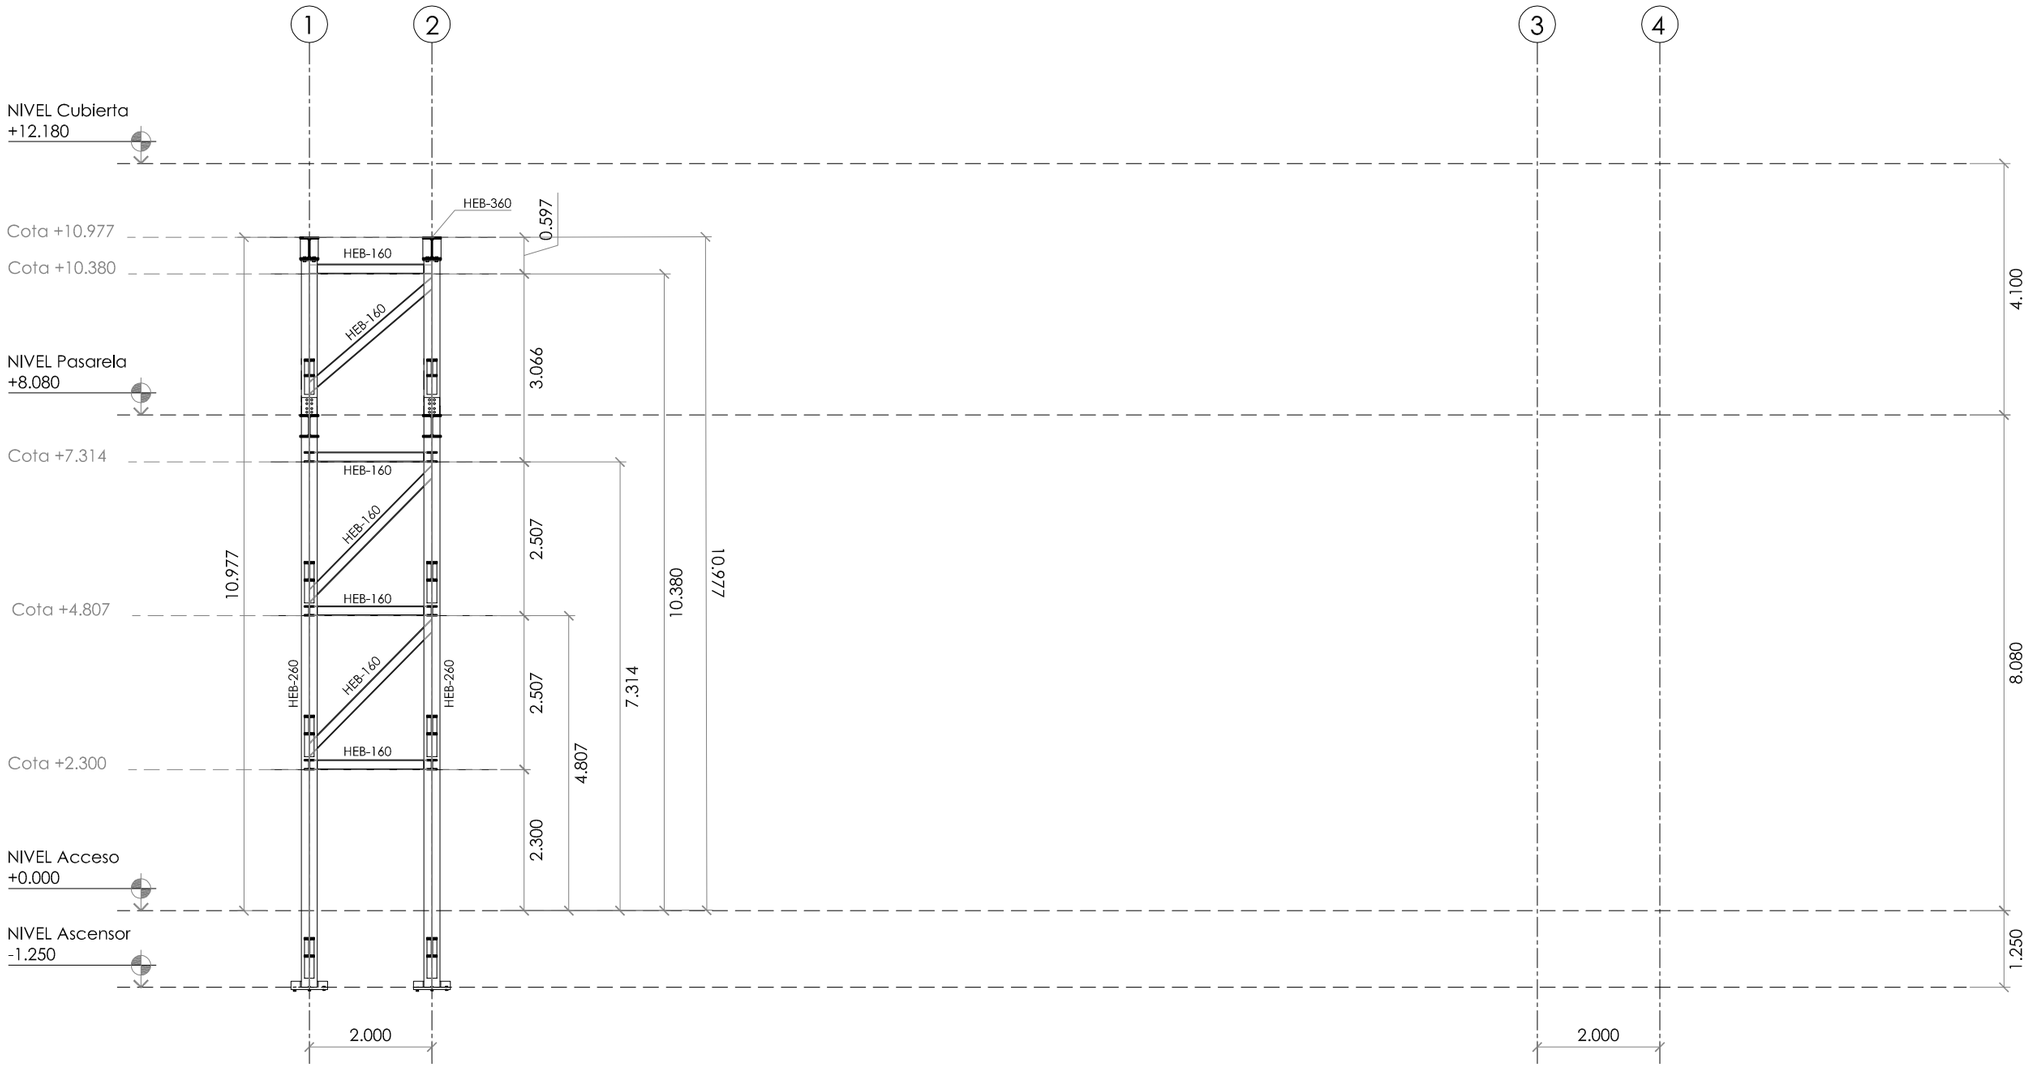

SECCIÓN 1 ESTRUCTURA METÁLICA
1/100

ARQUITECTURA DE LA RIBERA

ARQUITECTO

DAVID FLORISTÁN JIMÉNEZ
COAVN 4581

C/ MONTE, 7
CP 31513 ARGUEDAS
NAVARRA
601188976


PASARELA VÍAS DEL TREN

PARCELA 18, POLIG. 4, SUBP. A
CP 31330 VILLAFRANCA
NAVARRA

PROMOTOR

AYUNTAMIENTO DE VILLAFRANCA

ESTRUCTURA
02 DE 07
AGOSTO/2018

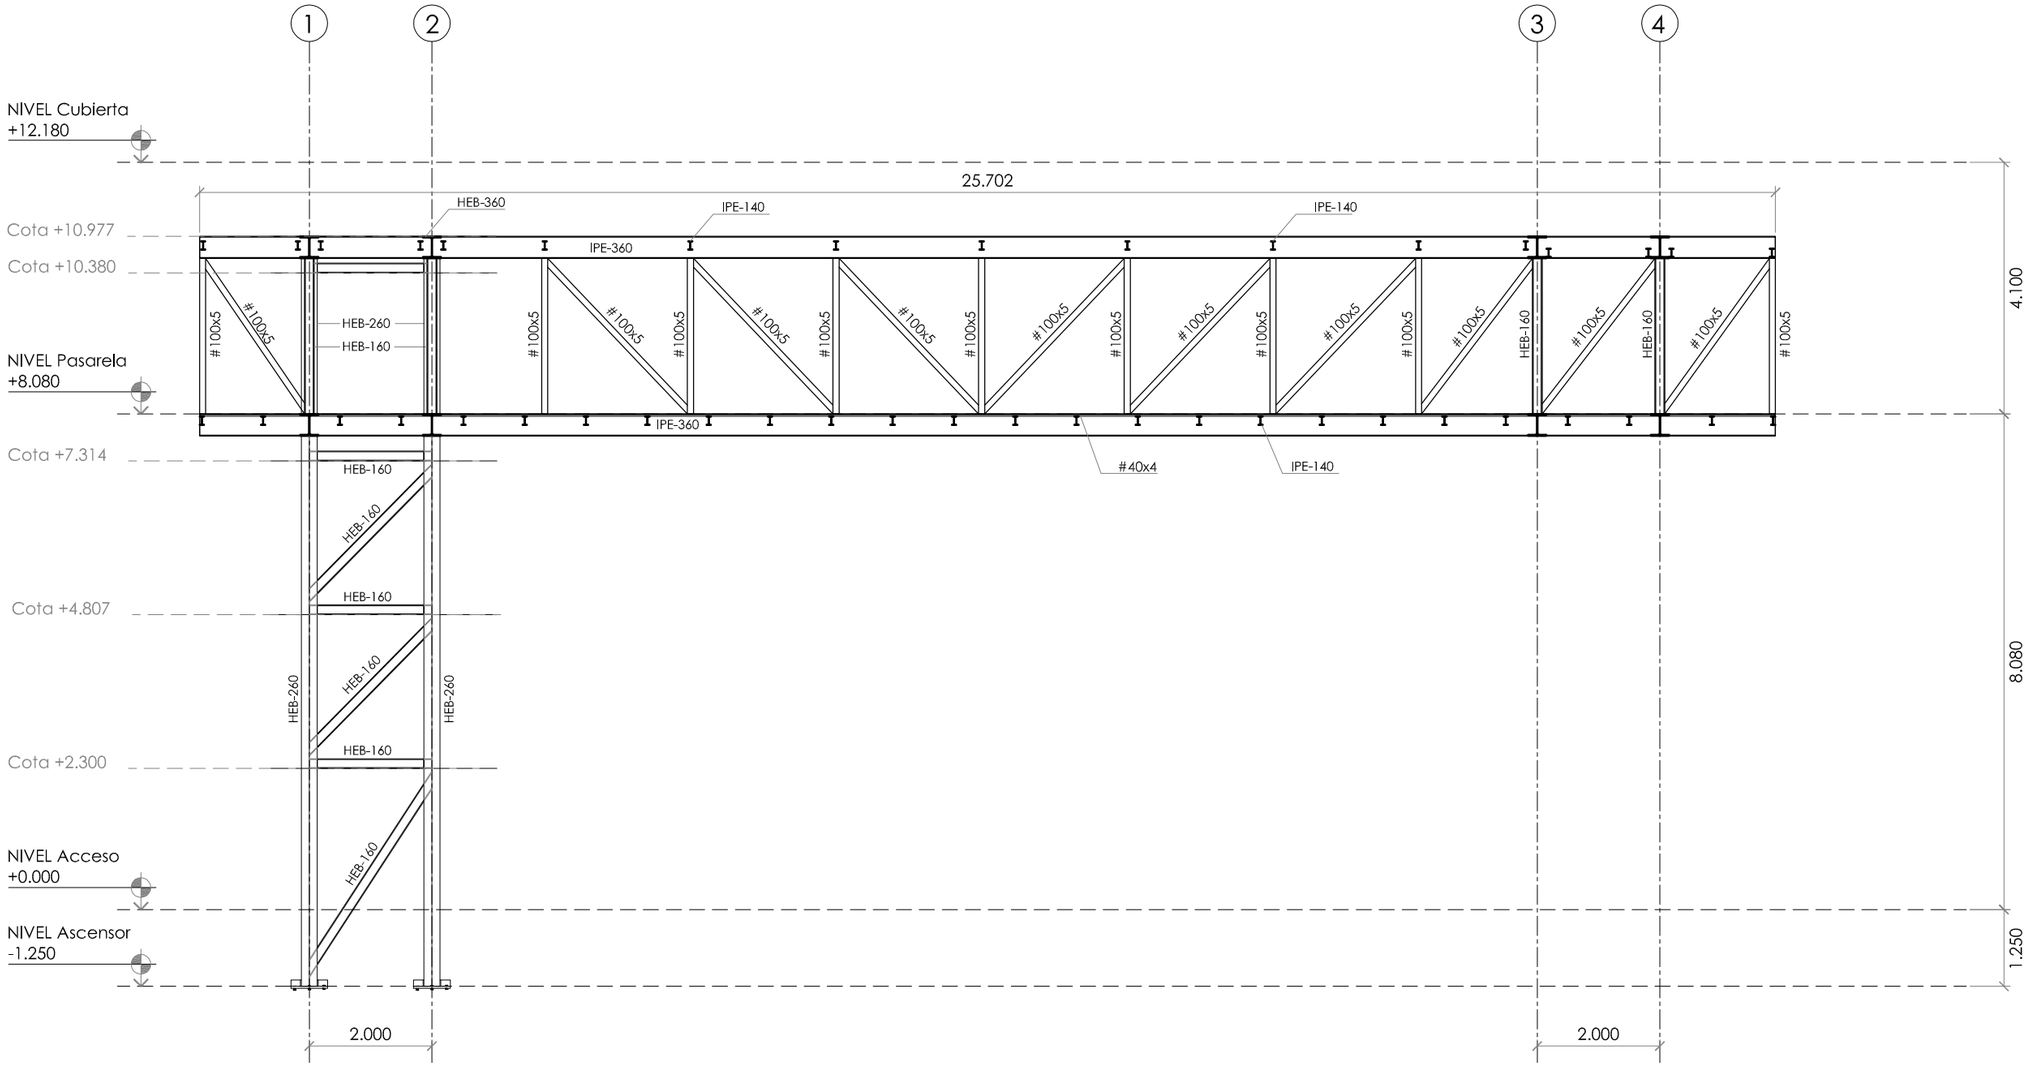

SECCIÓN 2 ESTRUCTURA METÁLICA
1/100

ARQUITECTURA DE LA RIBERA

ARQUITECTO

DAVID FLORISTÁN JIMÉNEZ
COAVN 4581

C/ MONTE, 7
CP 31513 ARGUEDAS
NAVARRA
601188976


PASARELA VÍAS DEL TREN

PARCELA 18, POLIG. 4, SUBP. A
CP 31330 VILLAFRANCA
NAVARRA

PROMOTOR

AYUNTAMIENTO DE VILLAFRANCA

ESTRUCTURA
03 DE 07
AGOSTO/2018

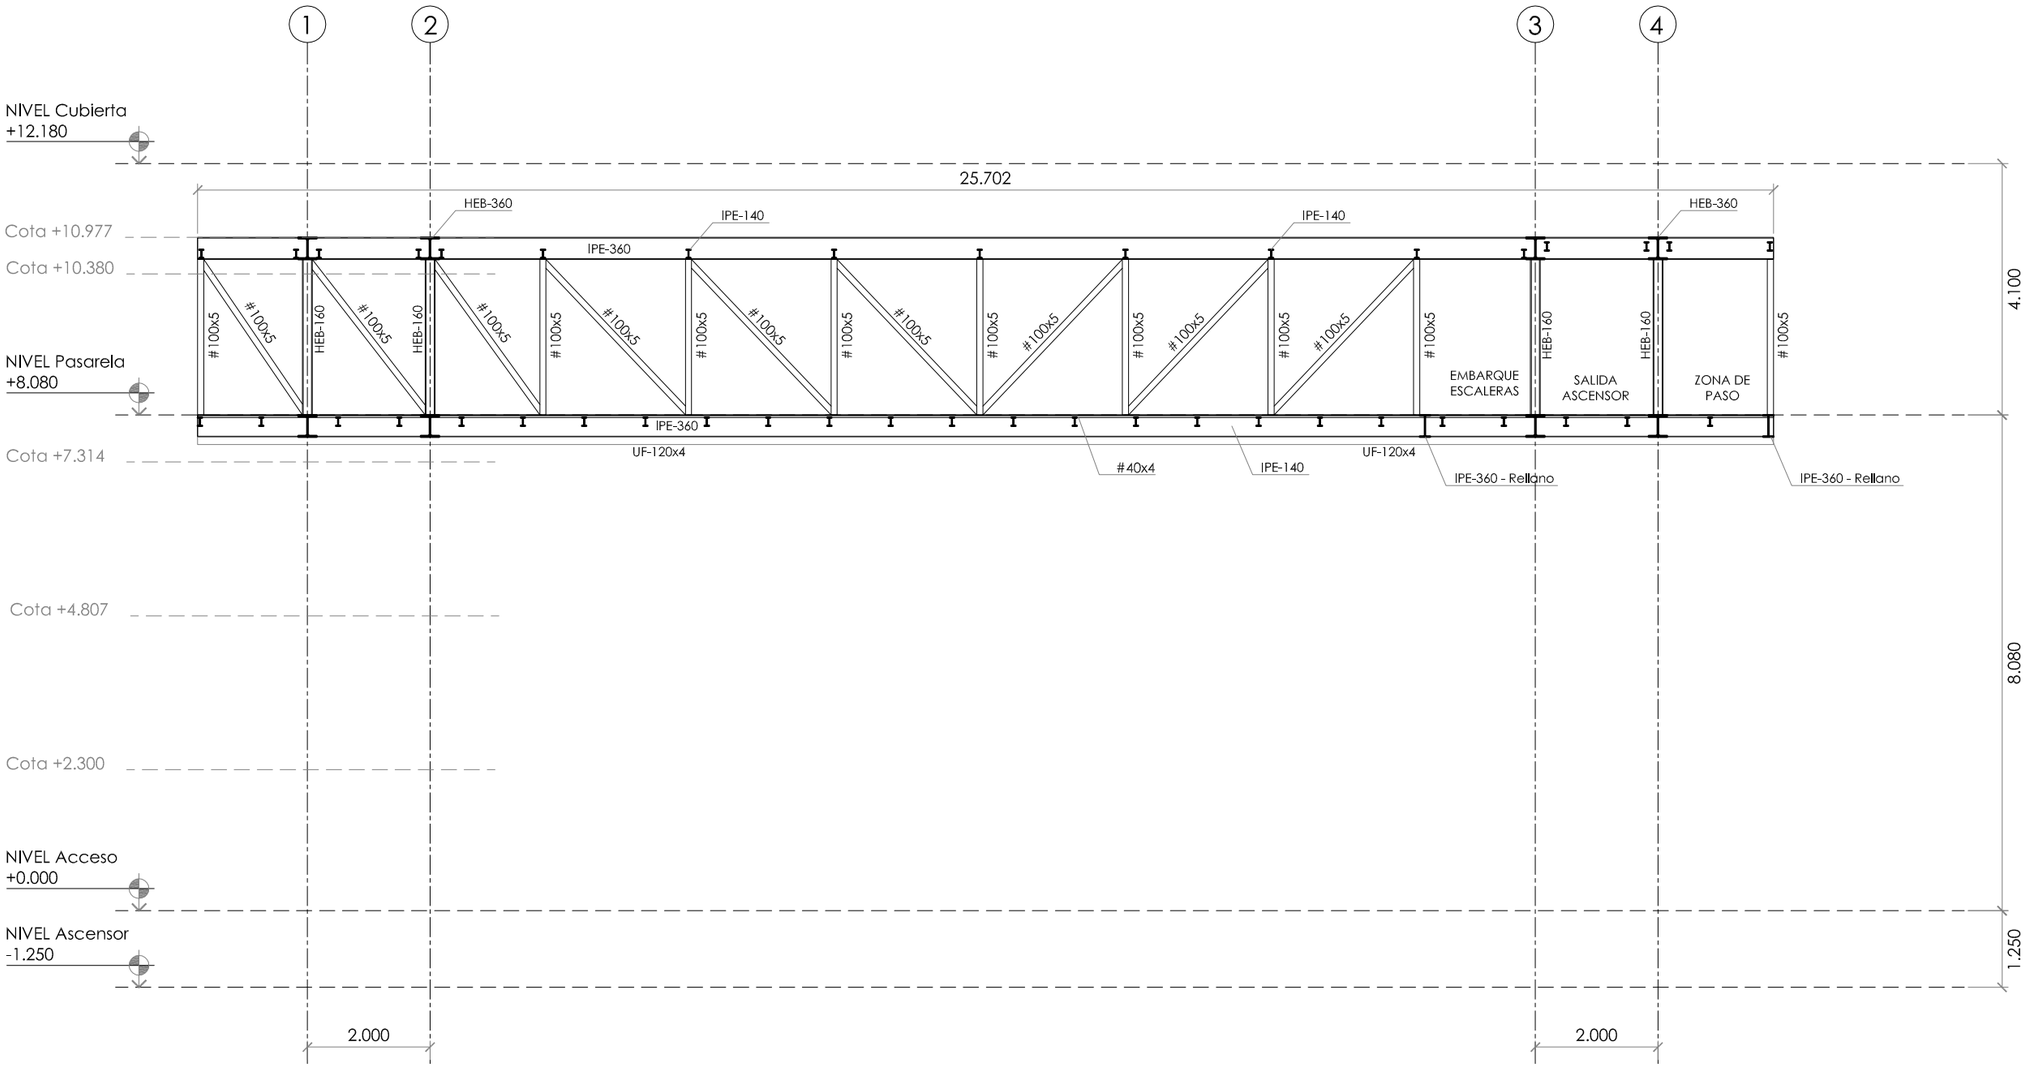

SECCIÓN 3 ESTRUCTURA METÁLICA

1/100

ARQUITECTURA DE LA RIBERA

ARQUITECTO

DAVID FLORISTÁN JIMÉNEZ
COAVN 4581

C/ MONTE, 7
CP 31513 ARGUEDAS
NAVARRA
601188976

PASARELA VÍAS DEL TREN

PARCELA 18, POLIG. 4, SUBP. A
CP 31330 VILLAFRANCA
NAVARRA


PROMOTOR

AYUNTAMIENTO DE VILLAFRANCA

ESTRUCTURA

04 DE 07

AGOSTO/2018

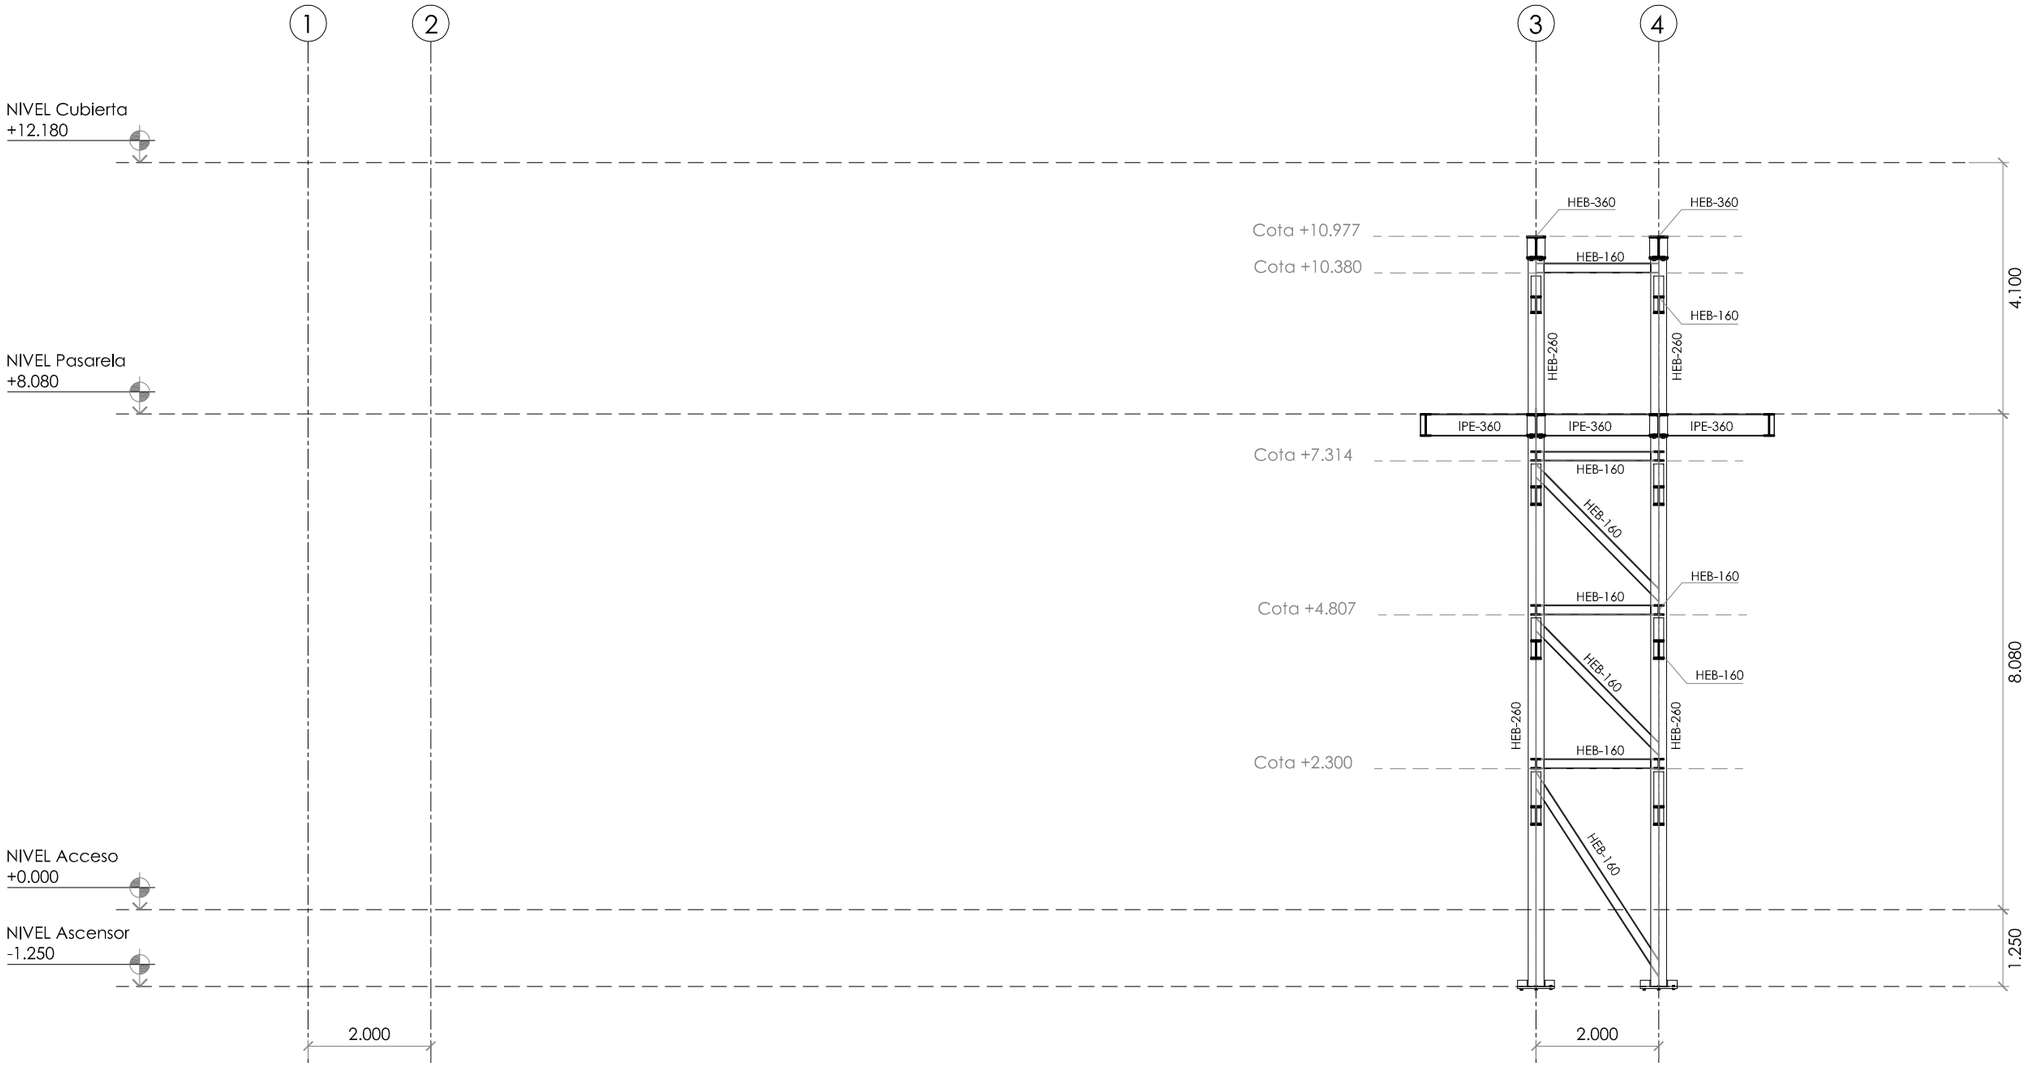

SECCIÓN 4 ESTRUCTURA METÁLICA
1/100

ARQUITECTURA DE LA RIBERA

ARQUITECTO

DAVID FLORISTÁN JIMÉNEZ
COAVN 4581

C/ MONTE, 7
CP 31513 ARGUEDAS
NAVARRA
601188976


PASARELA VÍAS DEL TREN

PARCELA 18, POLIG. 4, SUBP. A
CP 31330 VILLAFRANCA
NAVARRA

PROMOTOR

AYUNTAMIENTO DE VILLAFRANCA

ESTRUCTURA
05 DE 07
AGOSTO/2018

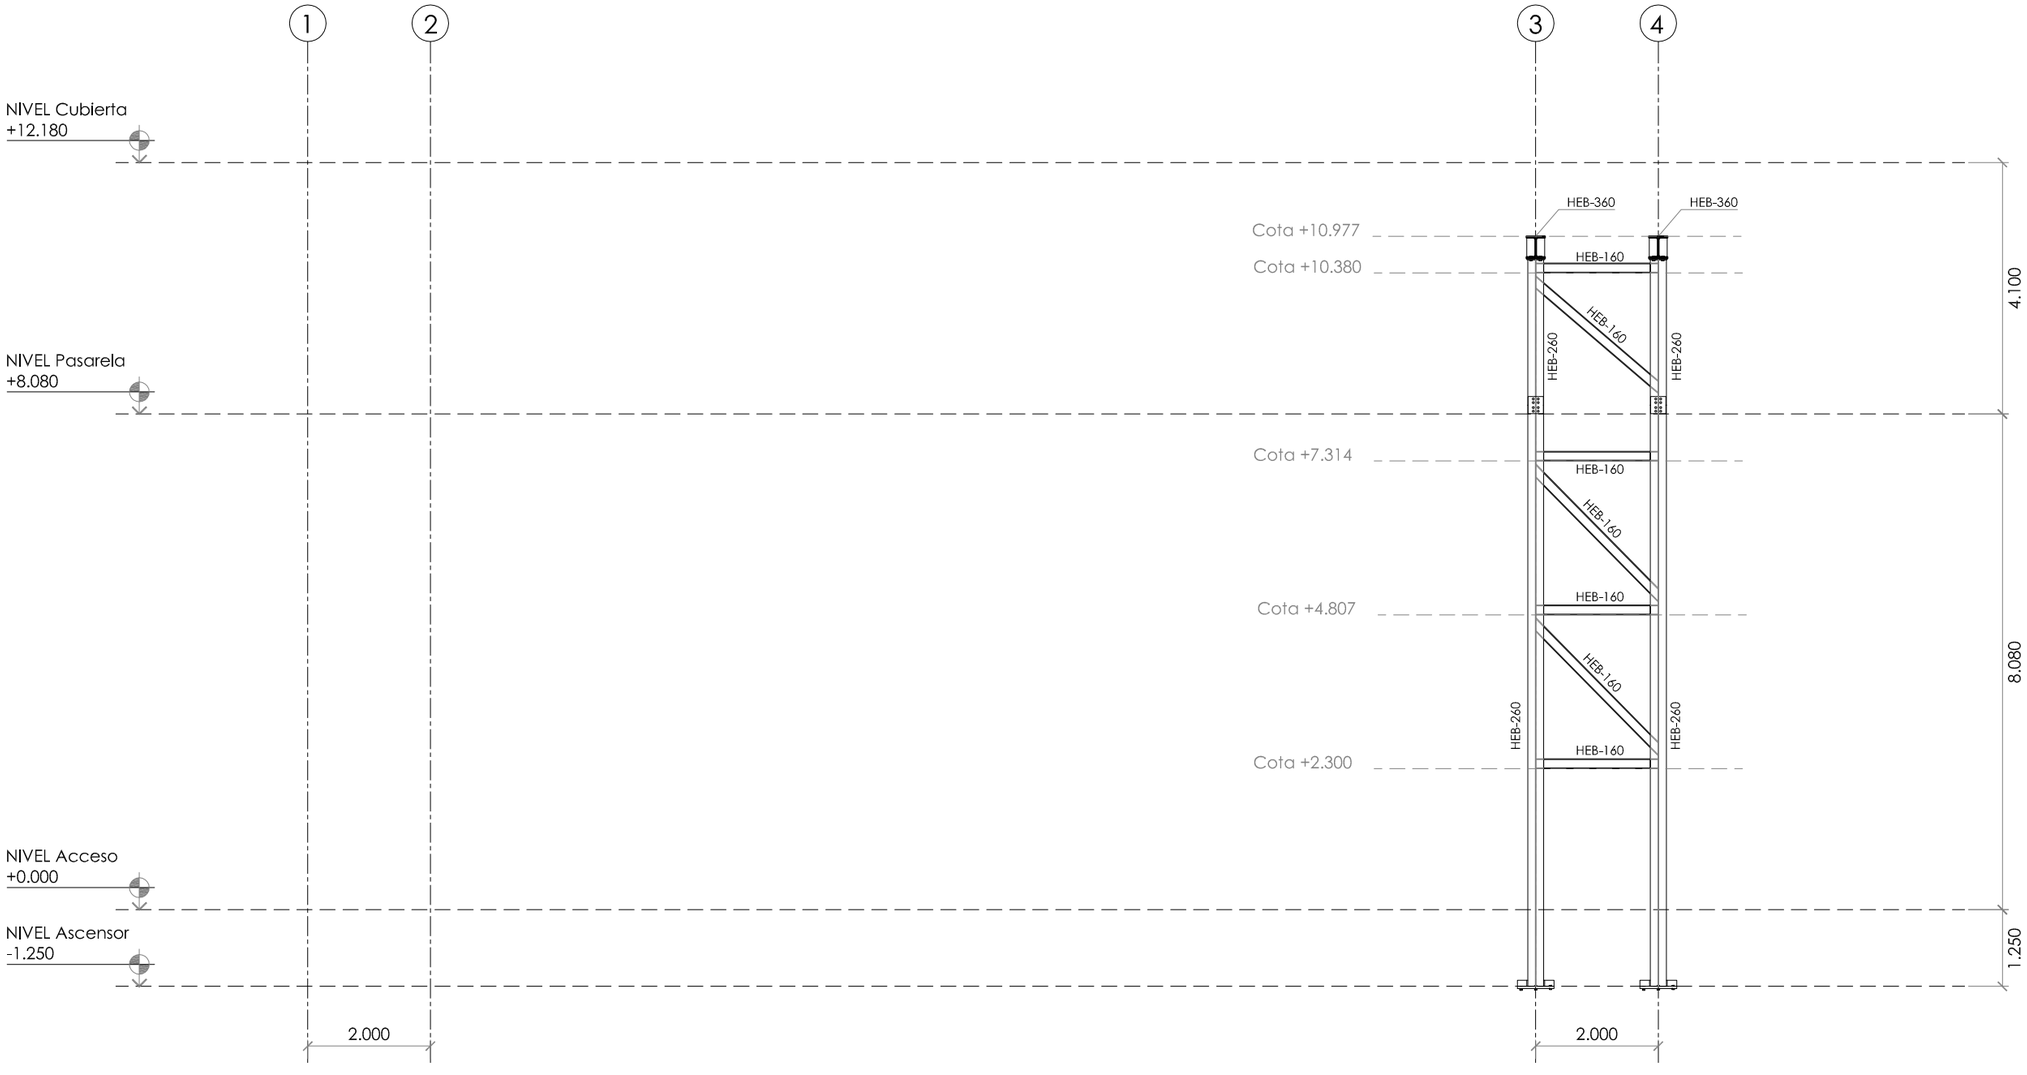

SECCIÓN 5 ESTRUCTURA METÁLICA
1/100

ARQUITECTURA DE LA RIBERA

ARQUITECTO

DAVID FLORISTÁN JIMÉNEZ
COAVN 4581

C/ MONTE. 7
CP 31513 ARGUEDAS
NAVARRA
601188976


PASARELA VÍAS DEL TREN

PARCELA 18. POLIG. 4. SUBP. A
CP 31330 VILLAFRANCA
NAVARRA

PROMOTOR


AYUNTAMIENTO DE VILLAFRANCA

ESTRUCTURA
06 DE 07
AGOSTO/2018

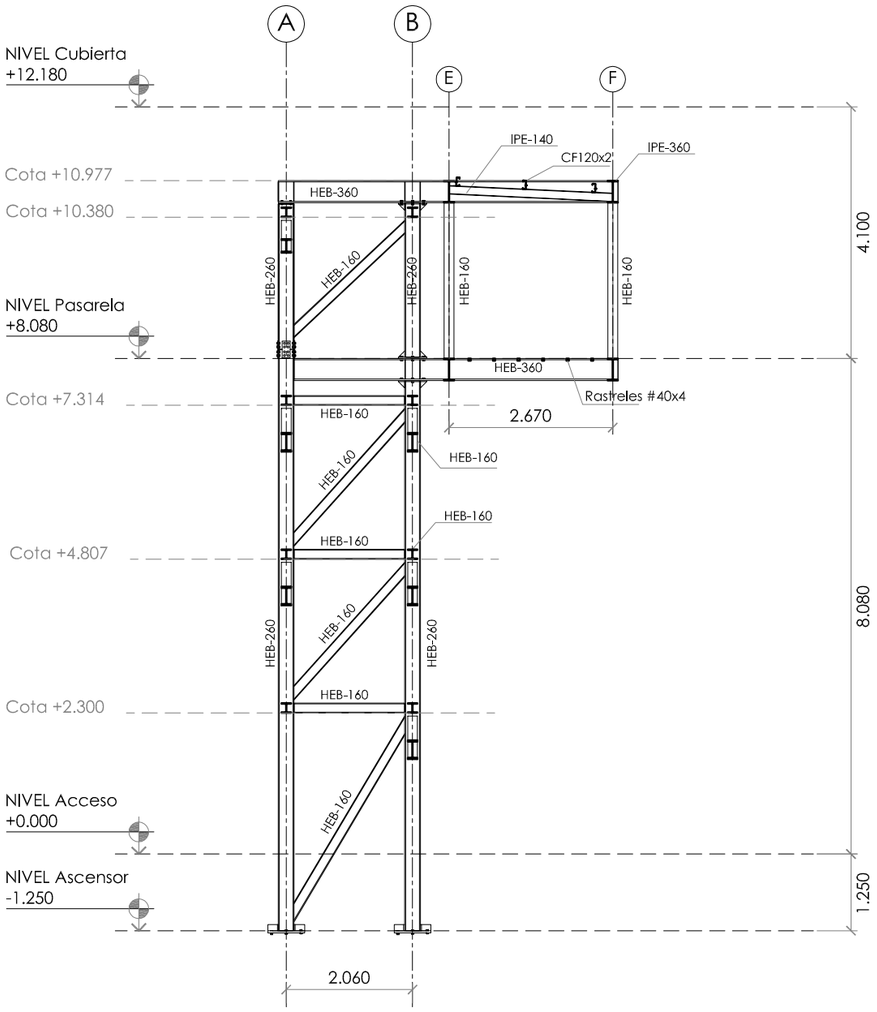

SECCIÓN A-B ESTRUCTURA METÁLICA

1/100

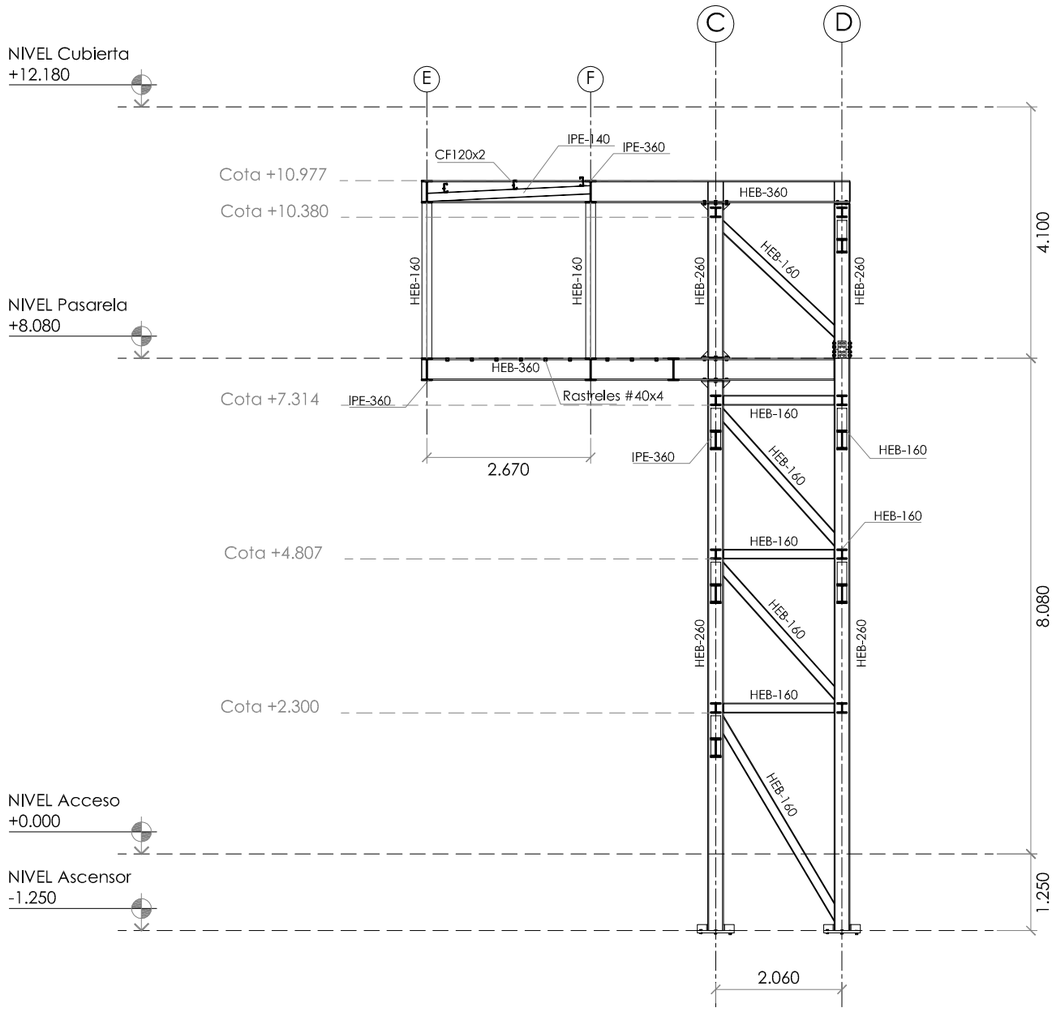

SECCIÓN C-D ESTRUCTURA METÁLICA

1/100

ARQUITECTURA DE LA RIBERA

ARQUITECTO

DAVID FLORISTÁN JIMÉNEZ
COAVN 4581

C/ MONTE, 7
CP 31513 ARGUEDAS
NAVARRA
601188976

PASARELA VÍAS DEL TREN

PARCELA 18. POLIG. 4. SUBP. A
CP 31330 VILLAFRANCA
NAVARRA


PROMOTOR

AYUNTAMIENTO DE VILLAFRANCA

ESTRUCTURA

07 DE 07
AGOSTO/2018

FASE **PASARELA**

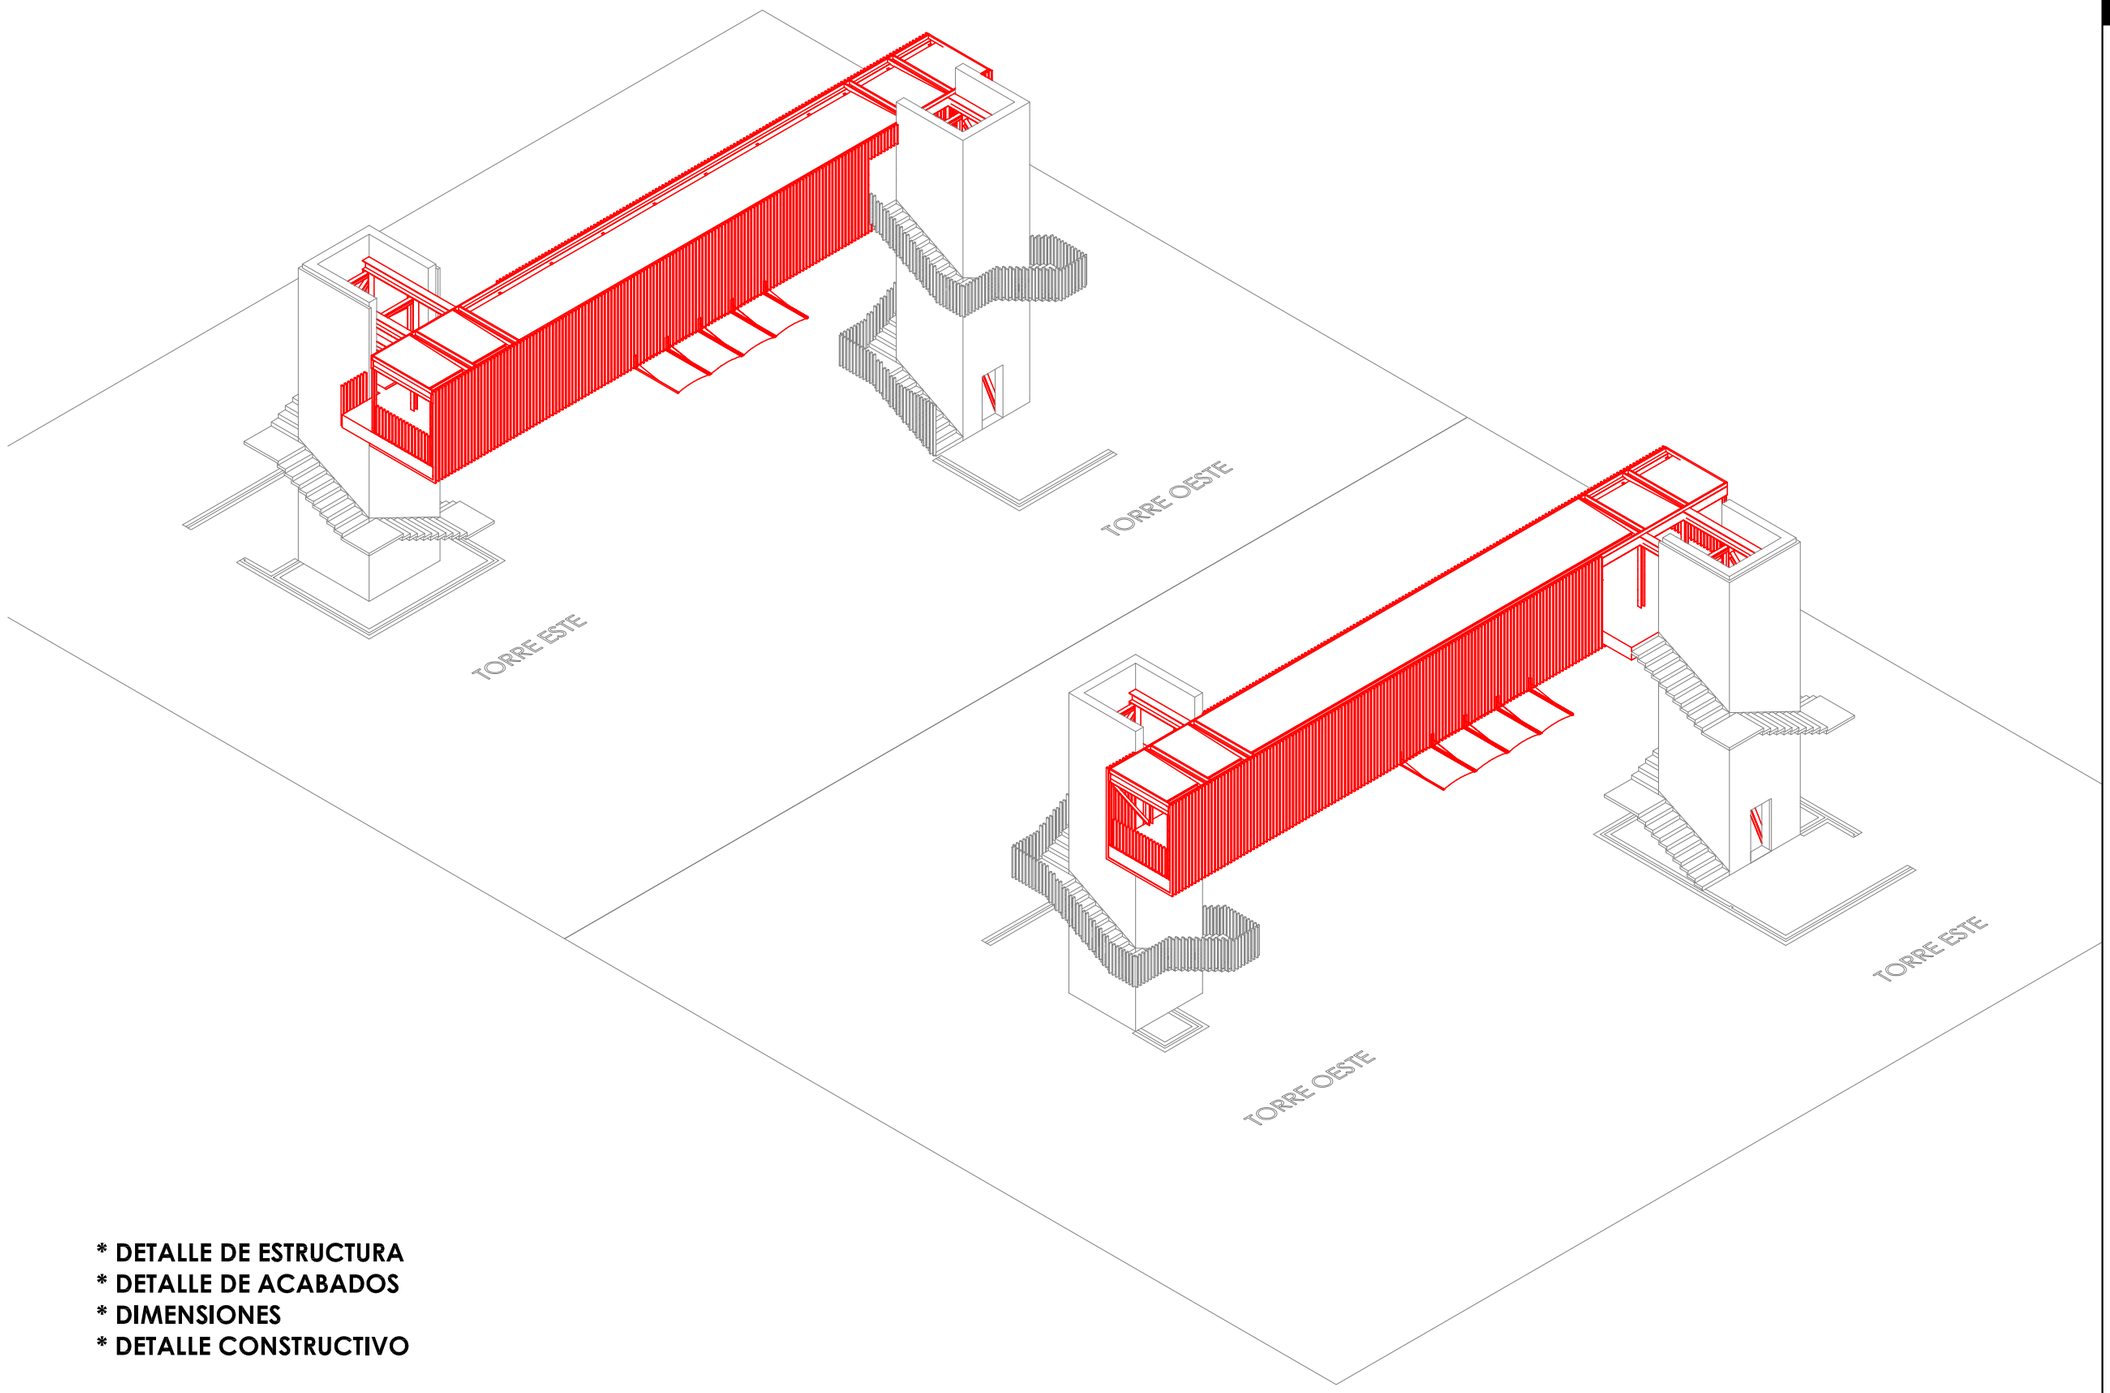

*** DETALLE DE ESTRUCTURA**
*** DETALLE DE ACABADOS**
*** DIMENSIONES**
*** DETALLE CONSTRUCTIVO**

ARQUITECTURA DE LA RIBERA

ARQUITECTO

DAVID FLORISTÁN JIMÉNEZ
COAVN 4581

C/ MONTE, 7
CP 31513 ARGUEDAS
NAVARRA
601188976


PASARELA VÍAS DEL TREN


PARCELA 18, POLIG. 4, SUBP. A
CP 31330 VILLAFRANCA
NAVARRA


PROMOTOR

AYUNTAMIENTO DE VILLAFRANCA

PASARELA
PORTADA
AGOSTO/2018

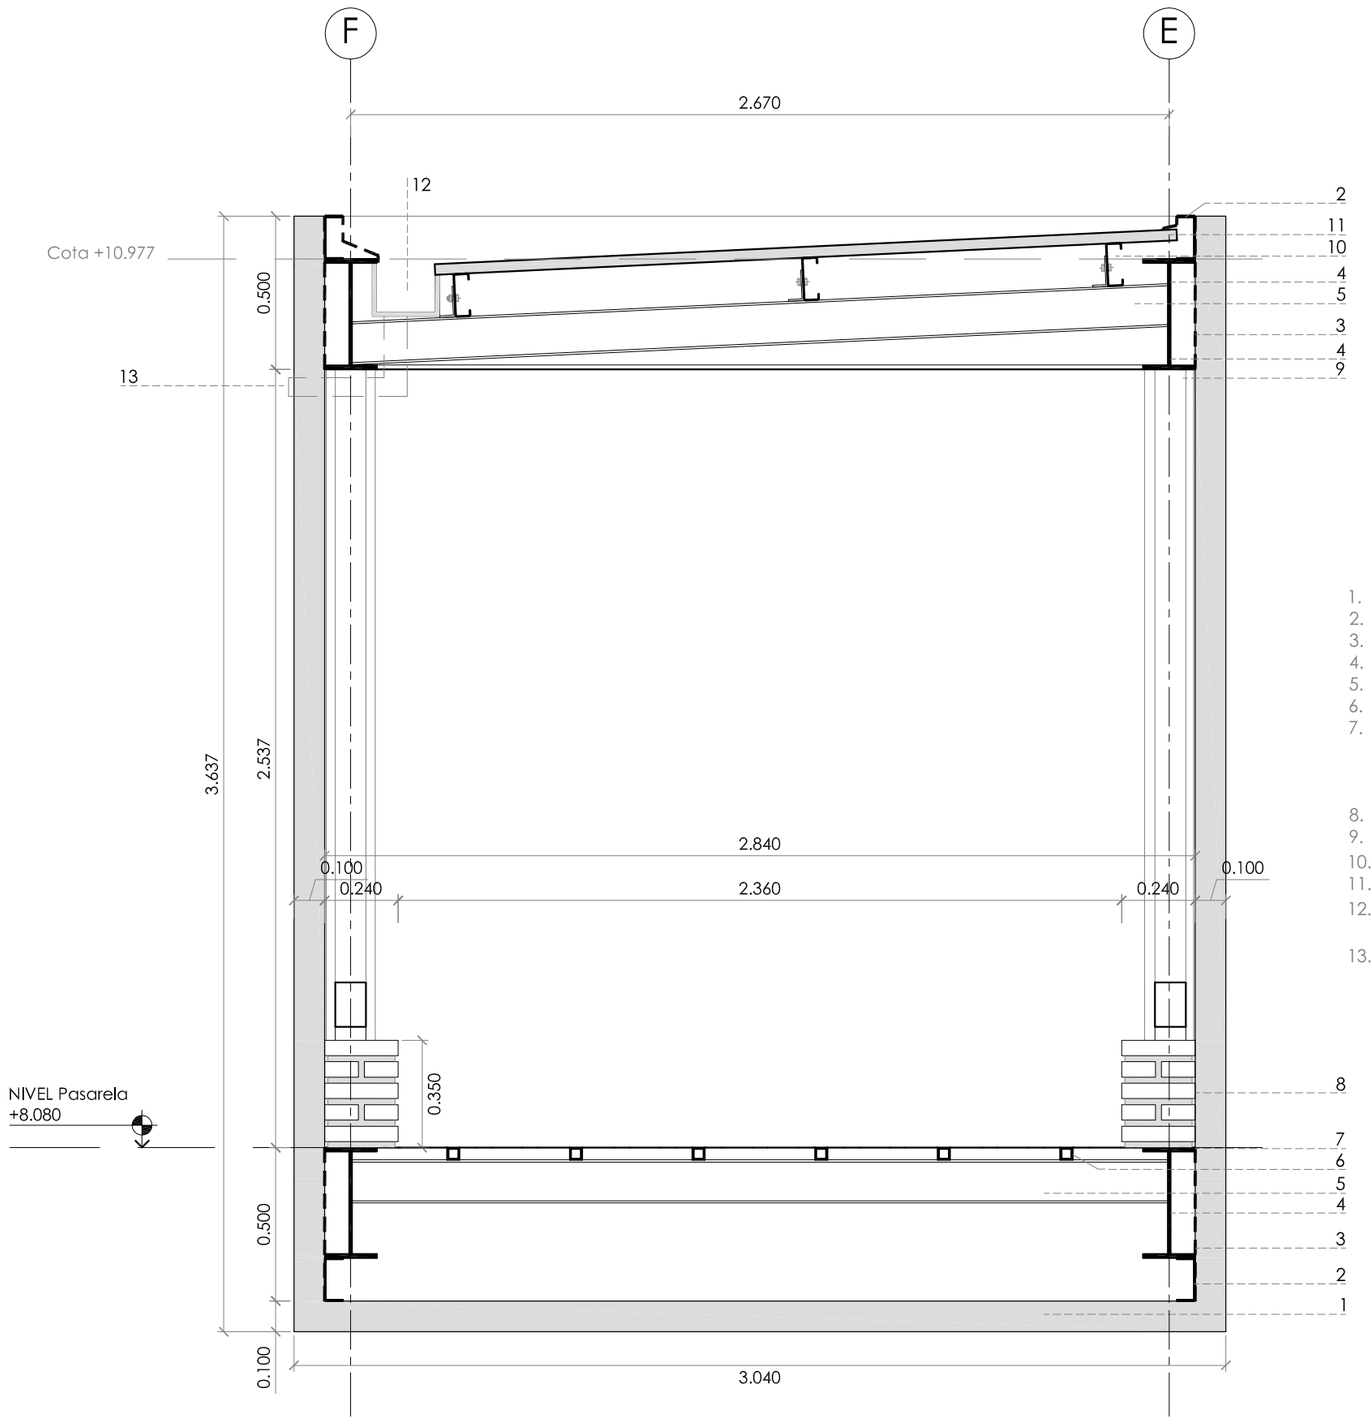

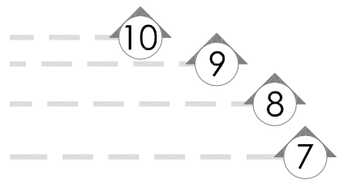

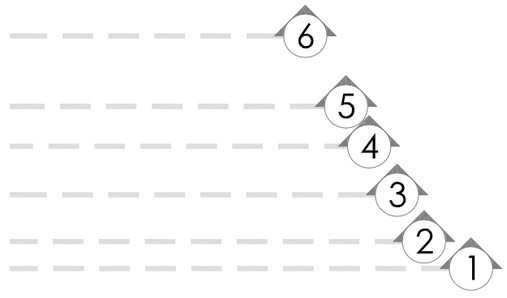

1. TUBO METÁLICO 100X50X3
2. PERFIL UF-140X4
3. CHAPA PLEGADA LACADA 0.6 MM
4. VIGA IPE 360
5. VIGA IPE 140
6. RASTREL #40X4
7. CHAPA PERFORADA COMBINANDO AGUJEROS ABOCARDADOS Y LISOS TIPO R8 DE LA CASA RECA. GALZANIZADA Y PINTADA. ESPESOR 2 MM
8. MURETE DE LADRILLO CARAVISTA MANUAL
9. FALSO TECHO DE CHAPA GRECADA
10. EJIÓN Y CORREA CF-140X2.5
11. PANEL SANDWICH DE 3.5 CM
12. DOBLE CANALÓN AISLADO DE CHAPA GLAVANIZADA.
13. GÁRGOLA DE CHAPA GALVANIZADA

SECCIÓN TIPO
ESC 1:20

ARQUITECTURA DE LA RIBERA

ARQUITECTO

DAVID FLORISTÁN JIMÉNEZ
COAVN 4581

C/ MONTE, 7
CP 31513 ARGUEDAS
NAVARRA
601188976


PASARELA VÍAS DEL TREN

PARCELA 18, POLIG. 4, SUBP. A
CP 31330 VILLAFRANCA
NAVARRA


PROMOTOR

AYUNTAMIENTO DE VILLAFRANCA


PASARELA
01 DE 06
AGOSTO/2018

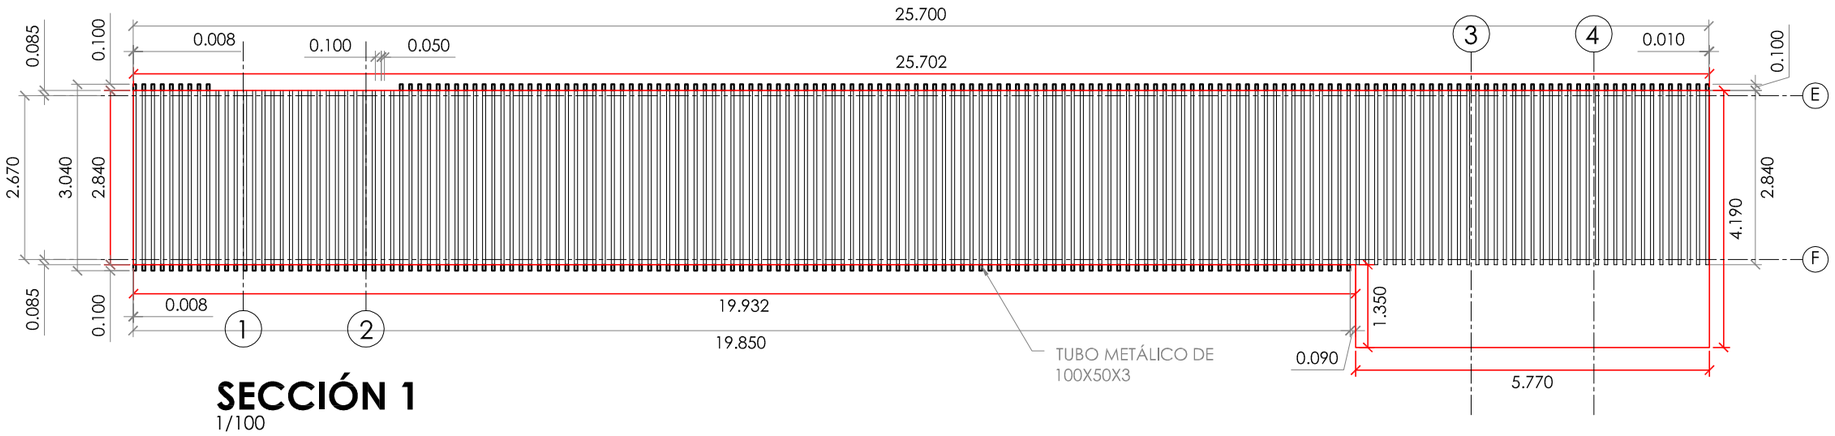

SECCIÓN 1
1/100

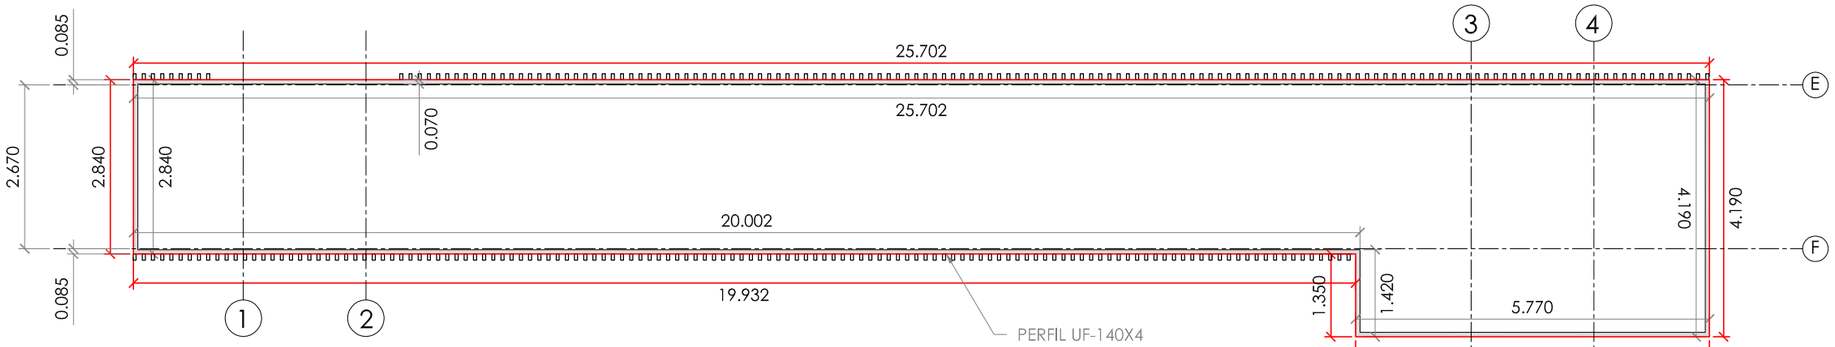

SECCIÓN 2
1/100

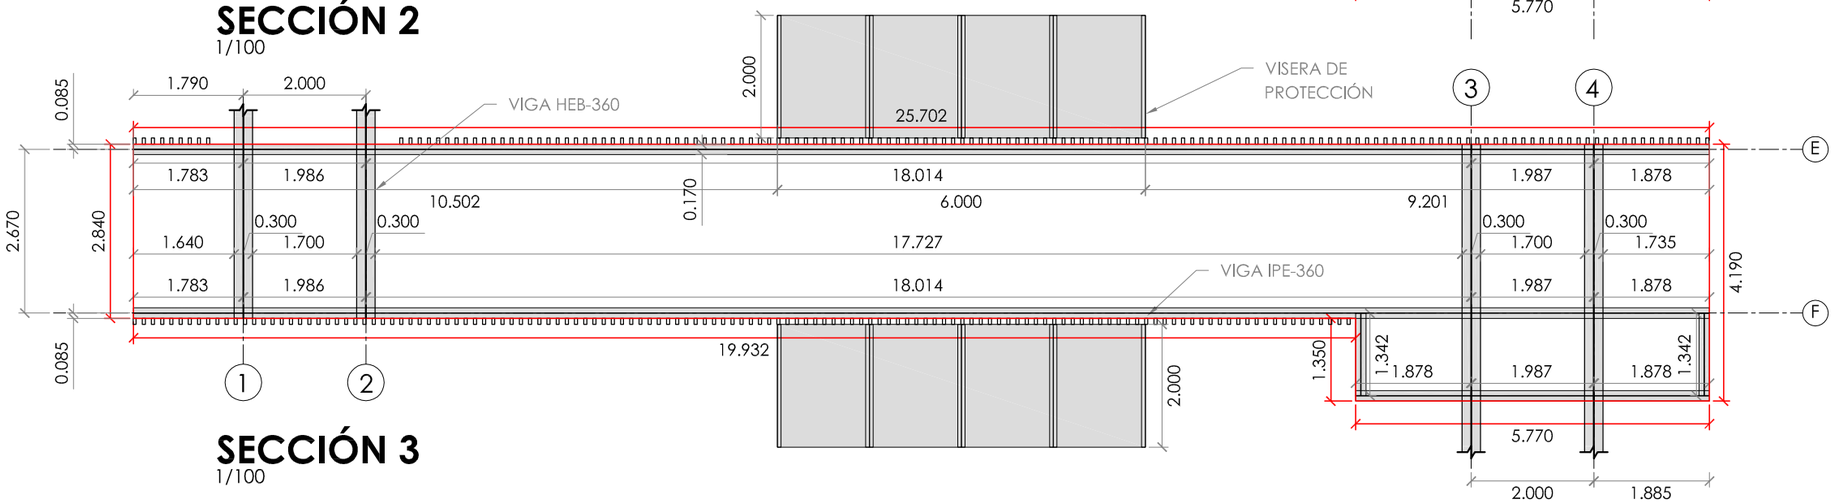

SECCIÓN 3
1/100

ARQUITECTURA DE LA RIBERA

ARQUITECTO

DAVID FLORISTÁN JIMÉNEZ
COAVN 4581

C/ MONTE, 7
CP 31513 ARGUEDAS
NAVARRA
601188976


PASARELA VÍAS DEL TREN

PARCELA 18. POLIG. 4. SUBP. A
CP 31330 VILLAFRANCA
NAVARRA


PROMOTOR

AYUNTAMIENTO DE VILLAFRANCA


PASARELA
02 DE 06
AGOSTO/2018

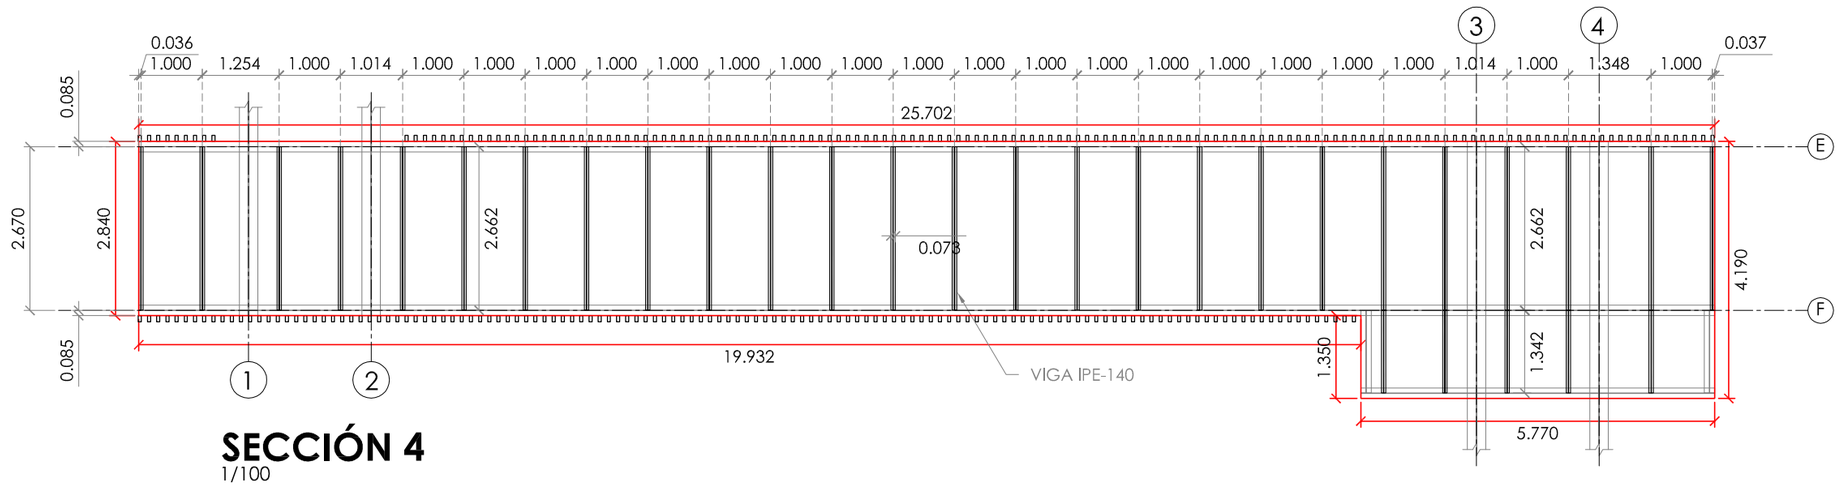

SECCIÓN 4
1/100

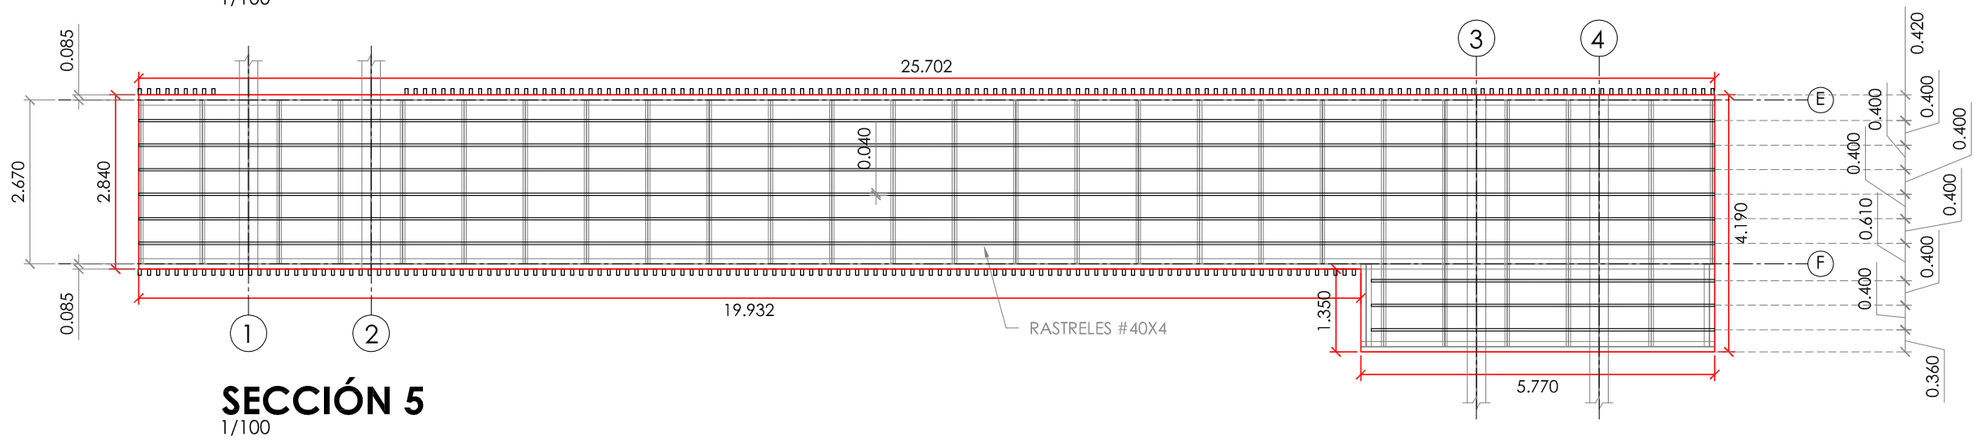

SECCIÓN 5
1/100

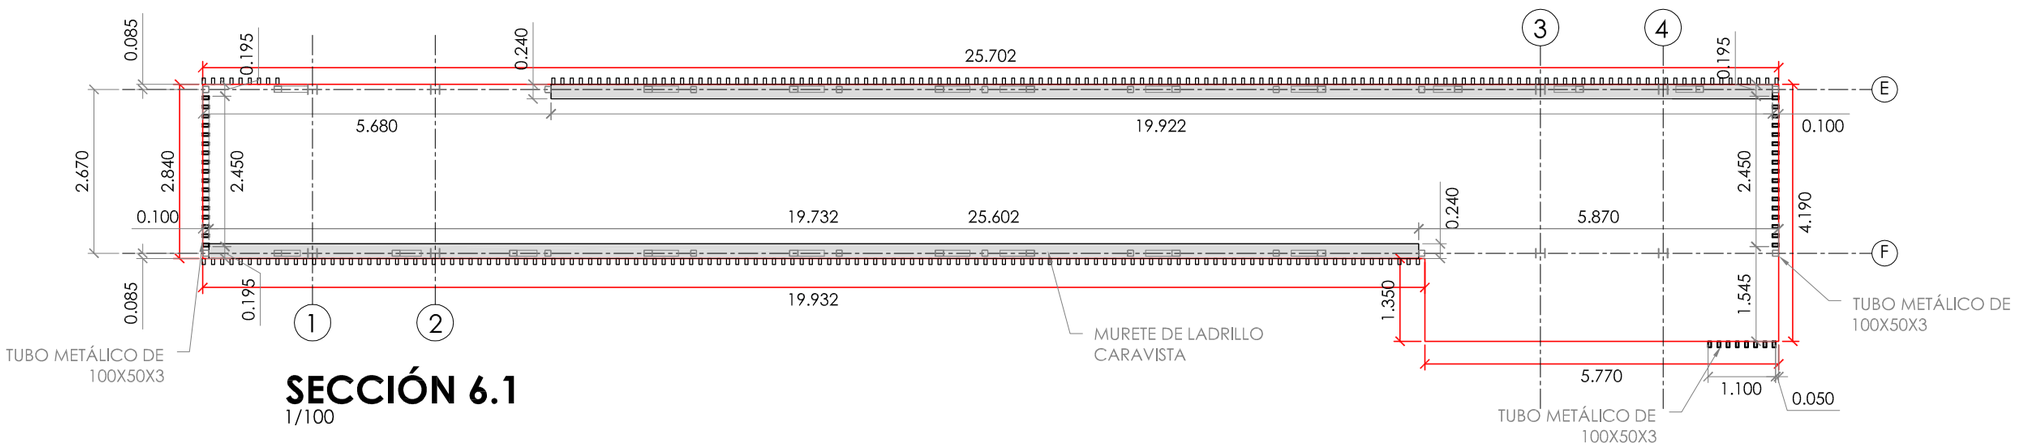

SECCIÓN 6.1
1/100

ARQUITECTURA DE LA RIBERA

ARQUITECTO

DAVID FLORISTÁN JIMÉNEZ
COAVN 4581

C/ MONTE, 7
CP 31513 ARGUEDAS
NAVARRA
601188976


PASARELA VÍAS DEL TREN

PARCELA 18, POLIG. 4, SUBP. A
CP 31330 VILLAFRANCA
NAVARRA


PROMOTOR

AYUNTAMIENTO DE VILLAFRANCA


PASARELA
03 DE 06
AGOSTO/2018

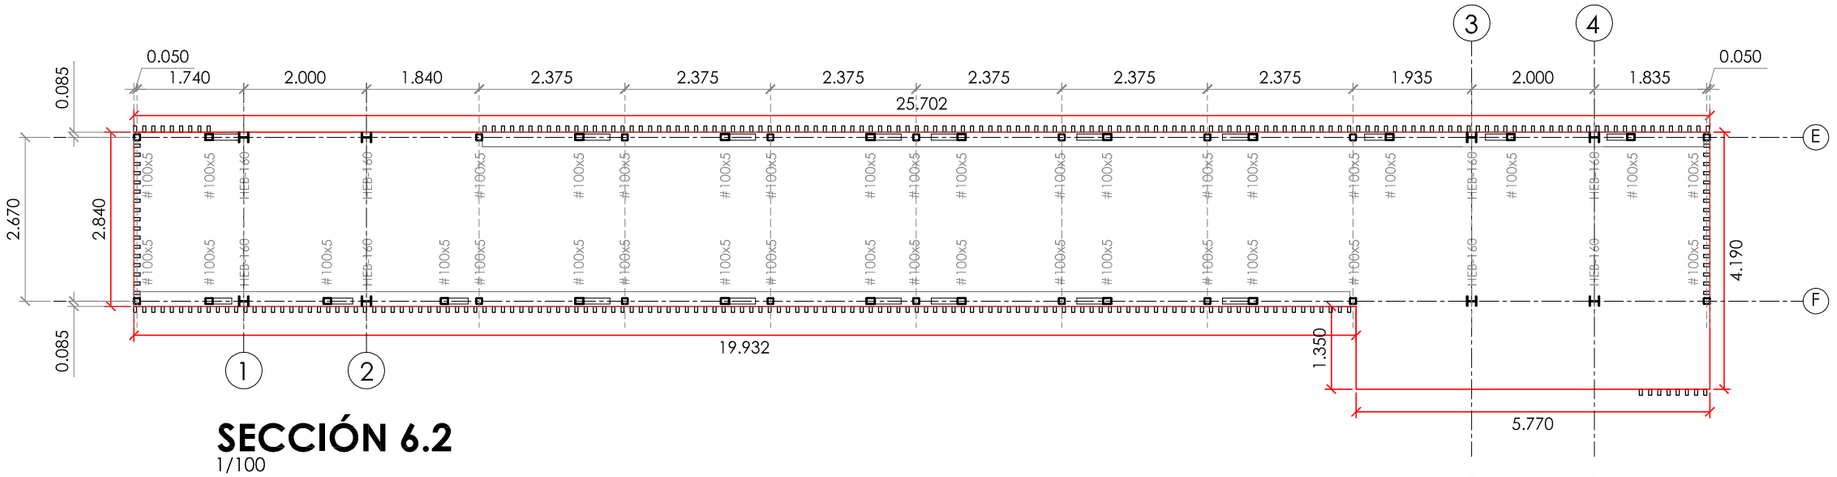

SECCIÓN 6.2
1/100

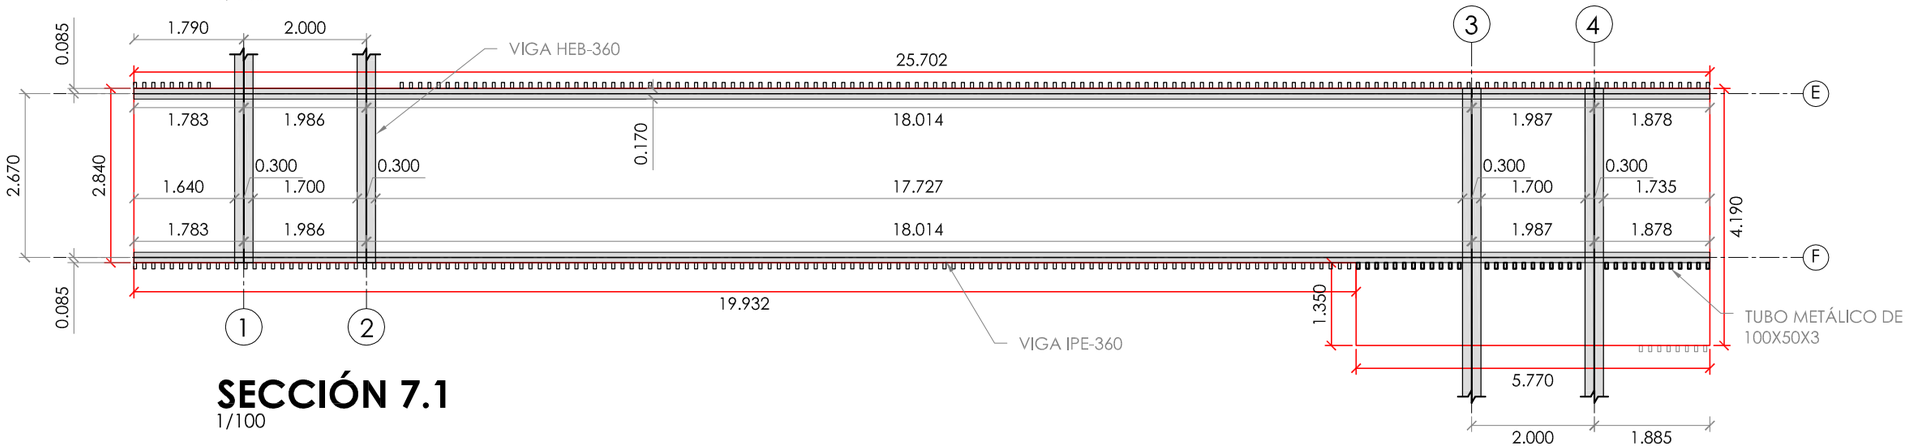

SECCIÓN 7.1
1/100

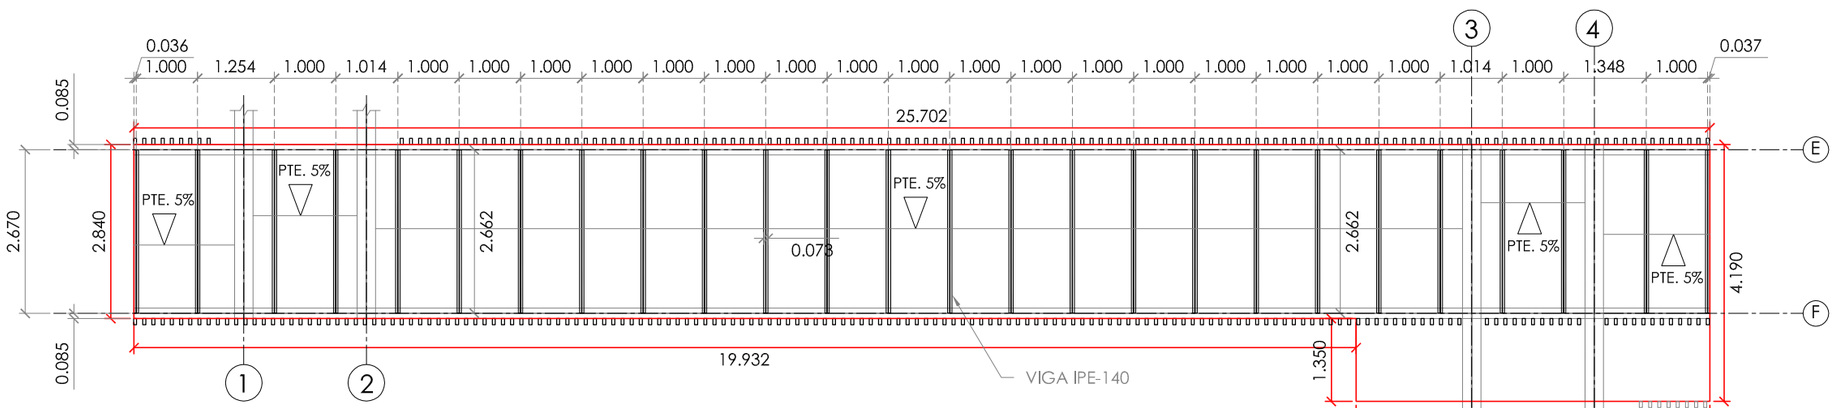

SECCIÓN 7.2
1/100

ARQUITECTURA DE LA RIBERA

ARQUITECTO

DAVID FLORISTÁN JIMÉNEZ
COAVN 4581

C/ MONTE, 7
CP 31513 ARGUEDAS
NAVARRA
601188976


PASARELA VÍAS DEL TREN

PARCELA 18, POLIG. 4, SUBP. A
CP 31330 VILLAFRANCA
NAVARRA


PROMOTOR

AYUNTAMIENTO DE VILLAFRANCA


PASARELA
04 DE 06
AGOSTO/2018

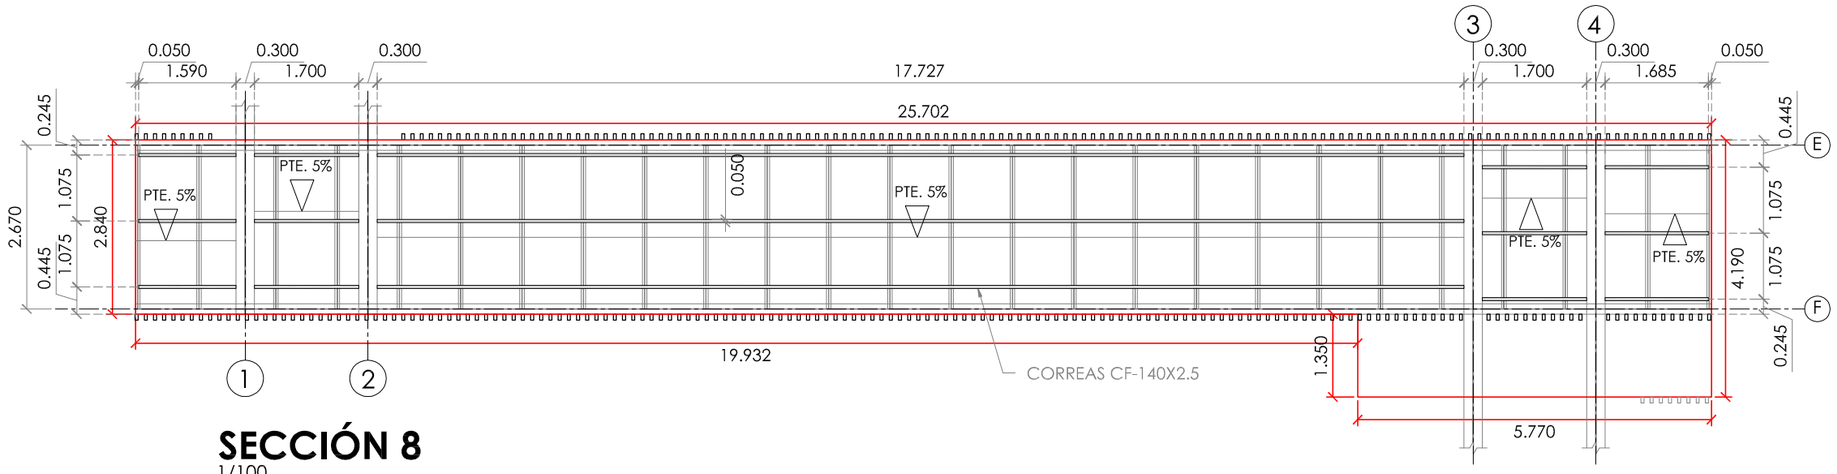

SECCIÓN 8
1/100

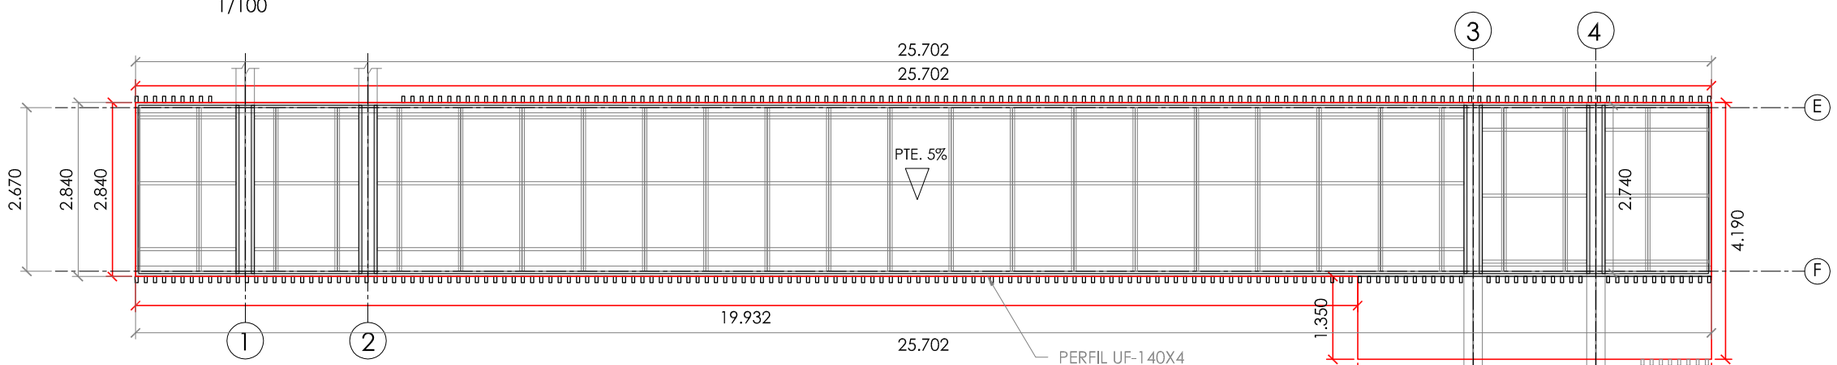

SECCIÓN 9
1/100

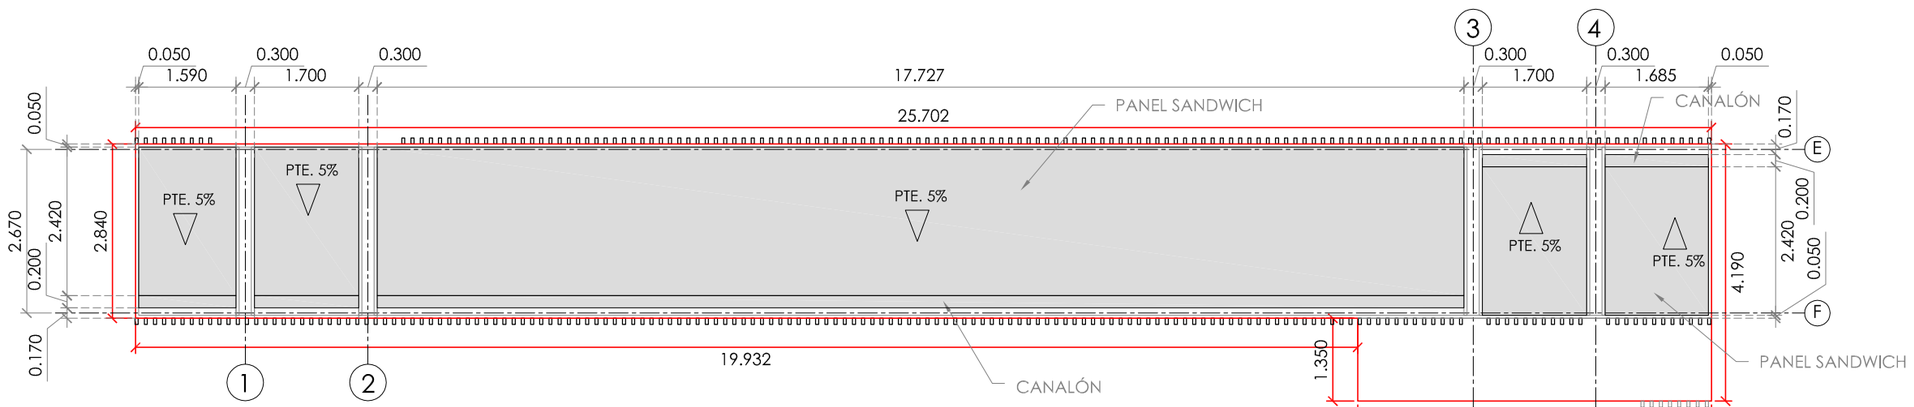

SECCIÓN 10
1/100

ARQUITECTURA DE LA RIBERA

ARQUITECTO

DAVID FLORISTÁN JIMÉNEZ
COAVN 4581

C/ MONTE. 7
CP 31513 ARGUEDAS
NAVARRA
601188976


PASARELA VÍAS DEL TREN


PARCELA 18. POLIG. 4. SUBP. A
CP 31330 VILLAFRANCA
NAVARRA


PROMOTOR


AYUNTAMIENTO DE VILLAFRANCA

PASARELA
05 DE 06
AGOSTO/2018

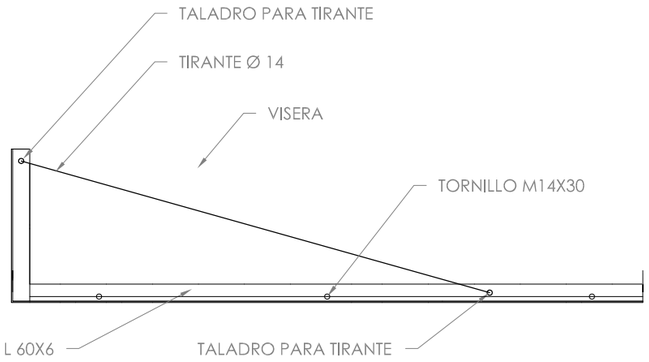

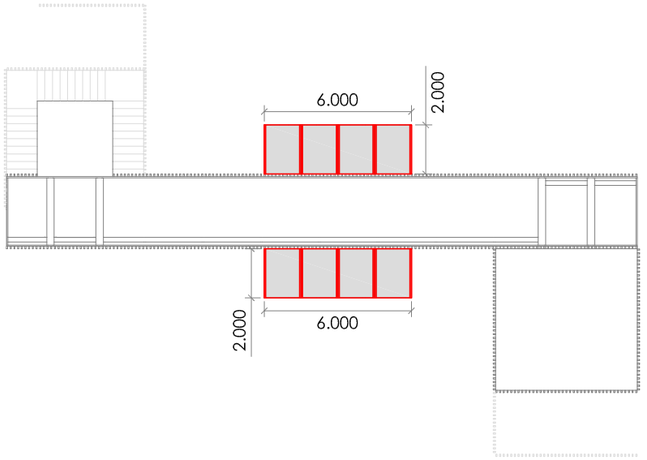

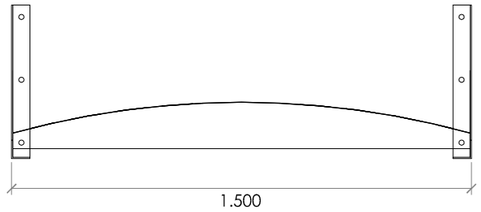

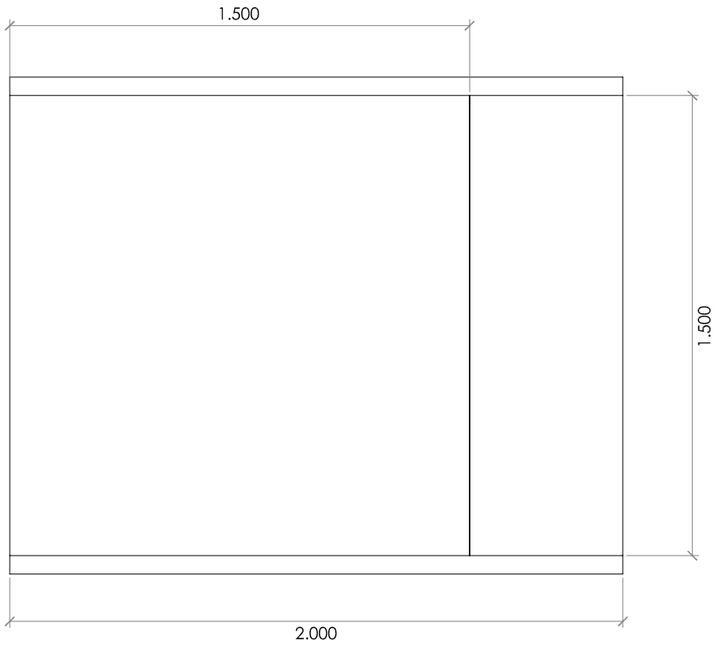

VISERA
ESC 1:20

(*) EN PROYECTO LA LONGITUD DE LA VISERA EXIGIDA POR ADIF PARA CUBRIR LA VÍA DE TREN ES DE 6 METROS A CADA LADO

CARACTERÍSTICAS: VISERA DE PROTECCIÓN DE FIBRA DE VIDRIO ESTRATIFICADO CON RESINA DE POLIESTER, CARA SUPERIOR, PROTEGIDA CONTRA LA INTEMPERIE CON GEL-COAT O SIMILAR. EL ACABADO SERÁ GALVANIZADO EN LA PARTE METÁLICA.

ARQUITECTURA DE LA RIBERA

ARQUITECTO

DAVID FLORISTÁN JIMÉNEZ
COAVN 4581

C/ MONTE, 7
CP 31513 ARGUEDAS
NAVARRA
601188976

PASARELA VÍAS DEL TREN


PARCELA 18, POLIG. 4, SUBP. A
CP 31330 VILLAFRANCA
NAVARRA

PROMOTOR

AYUNTAMIENTO DE VILLAFRANCA

PASARELA
06 DE 06
AGOSTO/2018

FASE ASCENSORES

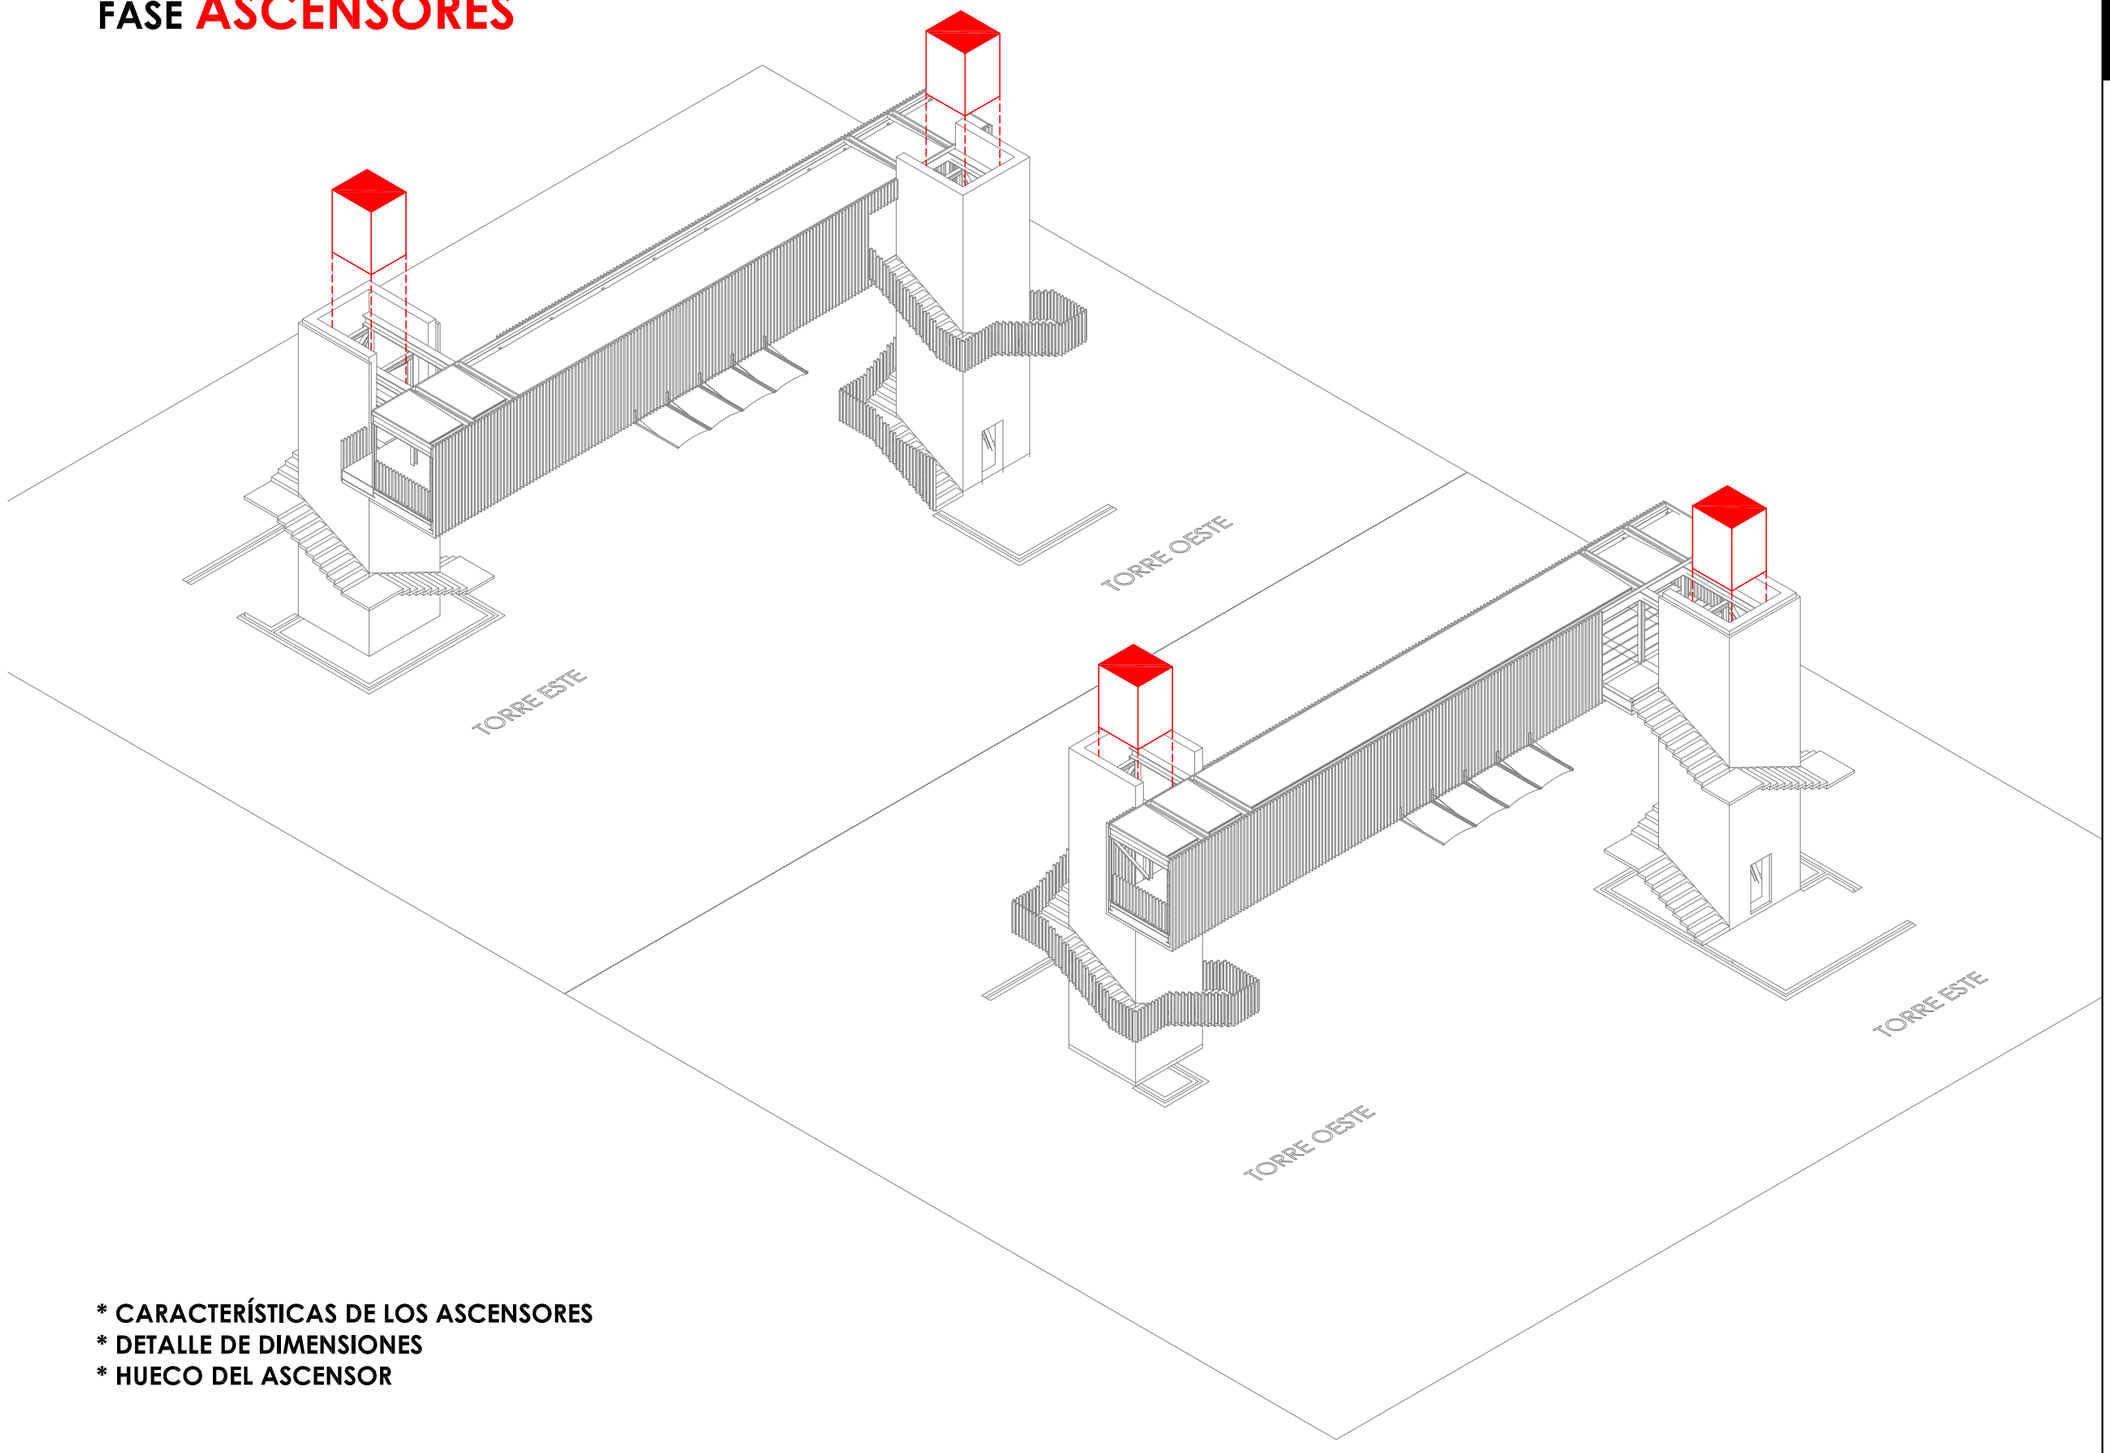

*** CARACTERÍSTICAS DE LOS ASCENSORES**
*** DETALLE DE DIMENSIONES**
*** HUECO DEL ASCENSOR**

ARQUITECTURA DE LA RIBERA

ARQUITECTO

DAVID FLORISTÁN JIMÉNEZ
COAVN 4581

C/ MONTE, 7
CP 31513 ARGUEDAS
NAVARRA
601188976


PASARELA VÍAS DEL TREN

PARCELA 18, POLIG. 4, SUBP. A
CP 31330 VILLAFRANCA
NAVARRA


PROMOTOR

AYUNTAMIENTO DE VILLAFRANCA


ASCENSORES
PORTADA
AGOSTO/2018

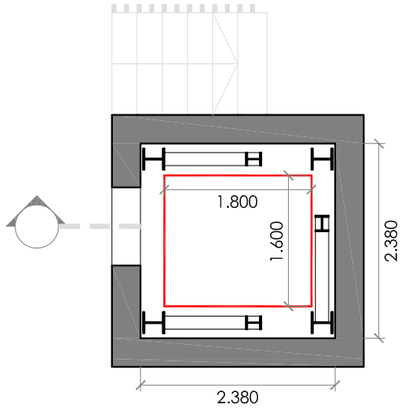


TORRE OESTE
ESC 1:75

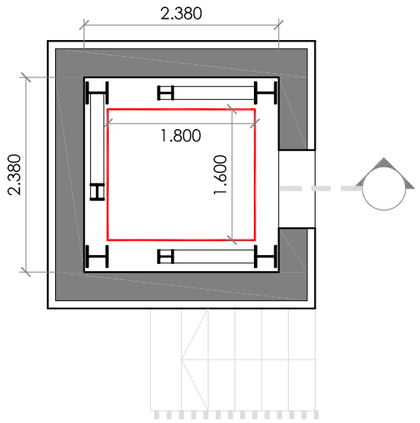

TORRE ESTE
ESC 1:75

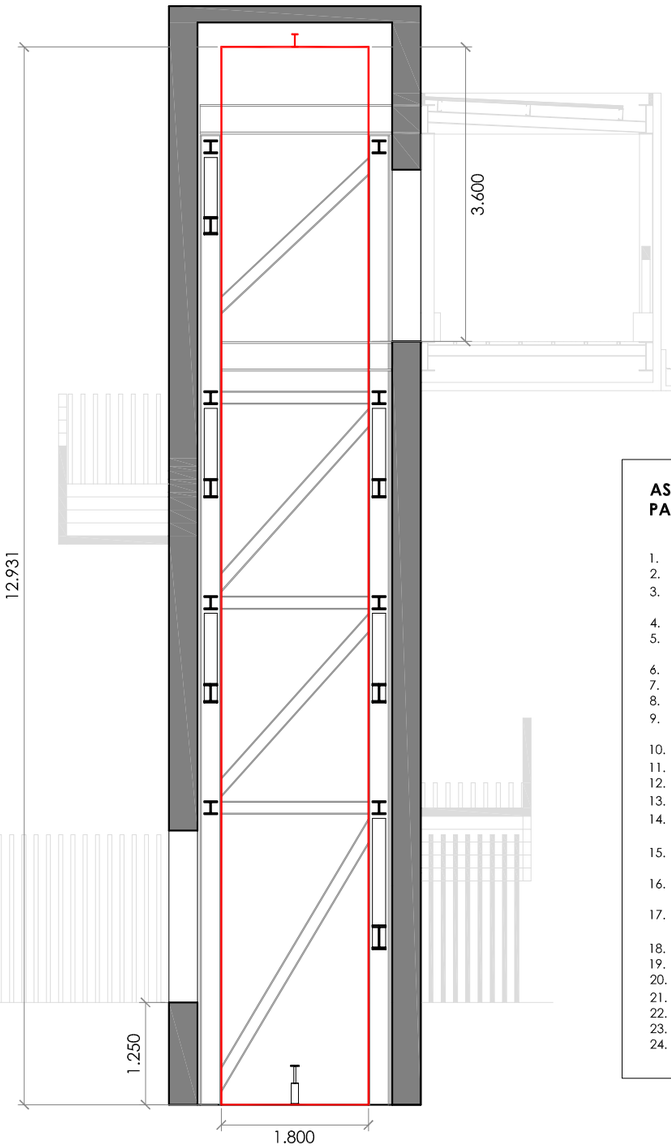

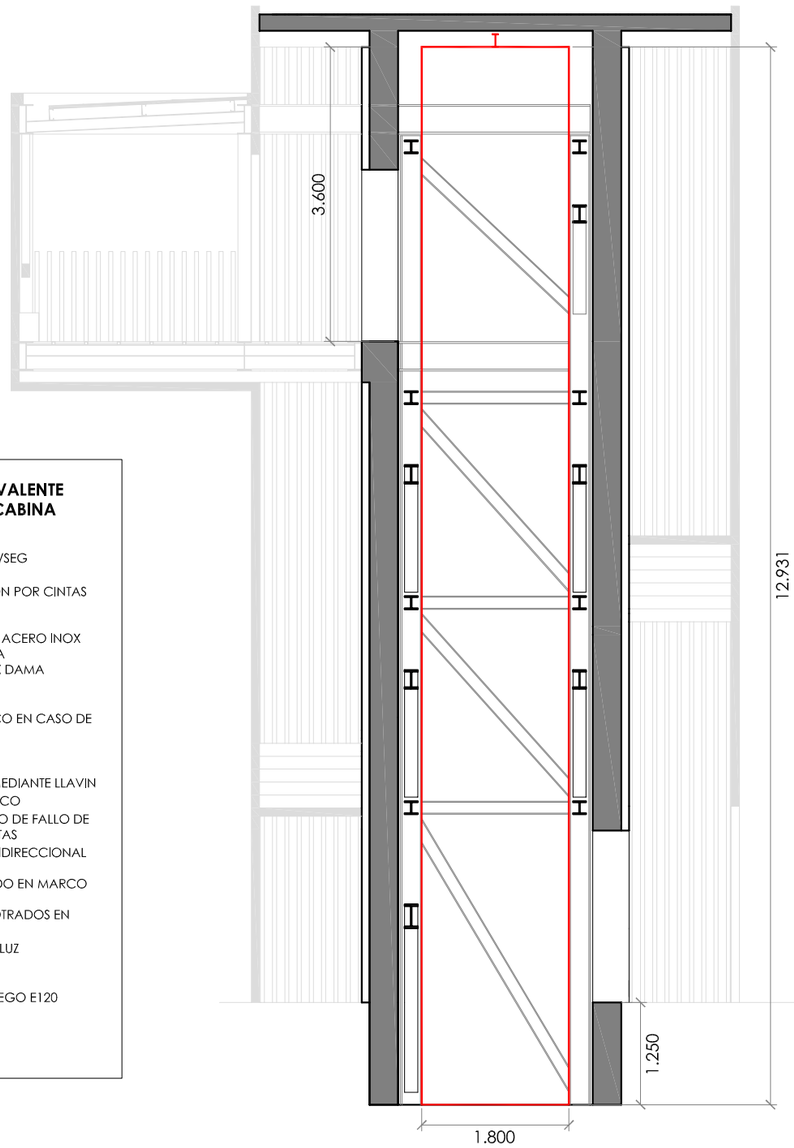

ASCENSOR SCHINDLER O EQUIVALENTE PARA 9 PERSONAS 675KGR DE CABINA

1. 1200MMX1400MM, VELOCIDAD 1,6M/SEG
2. DOBLE EMBARQUE 180º
3. MÁQUINA SIN REDUCTOR Y TRACCIÓN POR CINTAS PLANAS
4. VARIADOR DE BUCLE CERRADO
5. PUERTAS DE PASO LIBRE 900X2000 EN ACERO INOX TANTO EN CABINA COMO EN PLANTA
6. PANELES DE CABINA EN ACERO INOX DAMA
7. PASAMANOS EN ACERO INOX
8. TECHO EN ACERO INOX
9. VENTILADOR EN CABINA AUTOMÁTICO EN CASO DE ALTA TEMPERATURA
10. SUELO ANTIDESLIZANTE
11. PREPARACIÓN PARA CCTV
12. MANIOBRA DE FUERA DE SERVICIO MEDIANTE LLAVIN
13. RETORNO A PLANTA BAJA AUTOMÁTICO
14. EVACUACIÓN AUTOMÁTICA EN CASO DE FALLO DE CORRIENTE CON APERTURA DE PUERTAS
15. SISTEMA GSM DE COMUNICACIÓN BIDIRECCIONAL INCLUIDO
16. LLAMADORES EXTERIORES EMPOTRADO EN MARCO DE PUERTA
17. POSICIONALES (2) EN PLANTAS EMPOTRADOS EN MARCO DE PUERTA
18. CORTINAS ÓPTICAS DE 36 HACES DE LUZ
19. SINTETIZADOR DE VOZ
20. BRAILLE EN CABINA Y PISOS
21. CERTIFICACIÓN DE PUERTAS ANTE FUEGO E120
22. NORMATIVA EN81:20/50 Y EN 81:73
23. HUECO LIBRE 1600X1800MM
24. FOSO 1250MM, HUIDA 3600MM

ARQUITECTURA DE LA RIBERA

ARQUITECTO

DAVID FLORISTÁN JIMÉNEZ
COAVN 4581

C/ MONTE, 7
CP 31513 ARGUEDAS
NAVARRA
601188976

PASARELA VÍAS DEL TREN

PARCELA 18, POLIG. 4, SUBP. A
CP 31330 VILLAFRANCA
NAVARRA


PROMOTOR

AYUNTAMIENTO DE VILLAFRANCA

ASCENSORES

01 DE 02

AGOSTO/2018

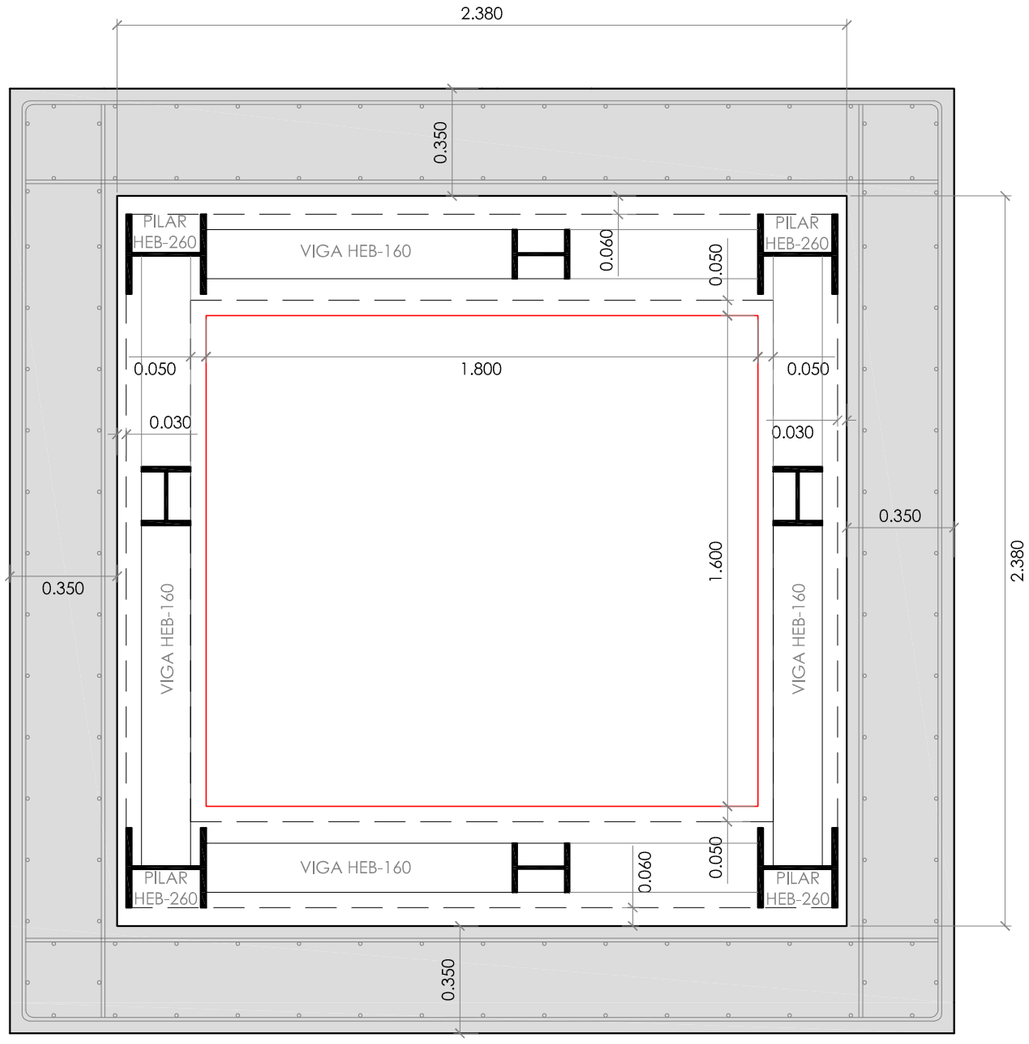

CAJA DE ASCENSOR

ESC 1:20

ARQUITECTURA DE LA RIBERA

ARQUITECTO

DAVID FLORISTÁN JIMÉNEZ
COAVN 4581

C/ MONTE, 7
CP 31513 ARGUEDAS
NAVARRA
601188976

PASARELA VÍAS DEL TREN

PARCELA 18, POLIG. 4, SUBP. A
CP 31330 VILLAFRANCA
NAVARRA

PROMOTOR


AYUNTAMIENTO DE VILLAFRANCA

ASCENSORES

02 DE 02

AGOSTO/2018

FASE **CUBIERTAS**

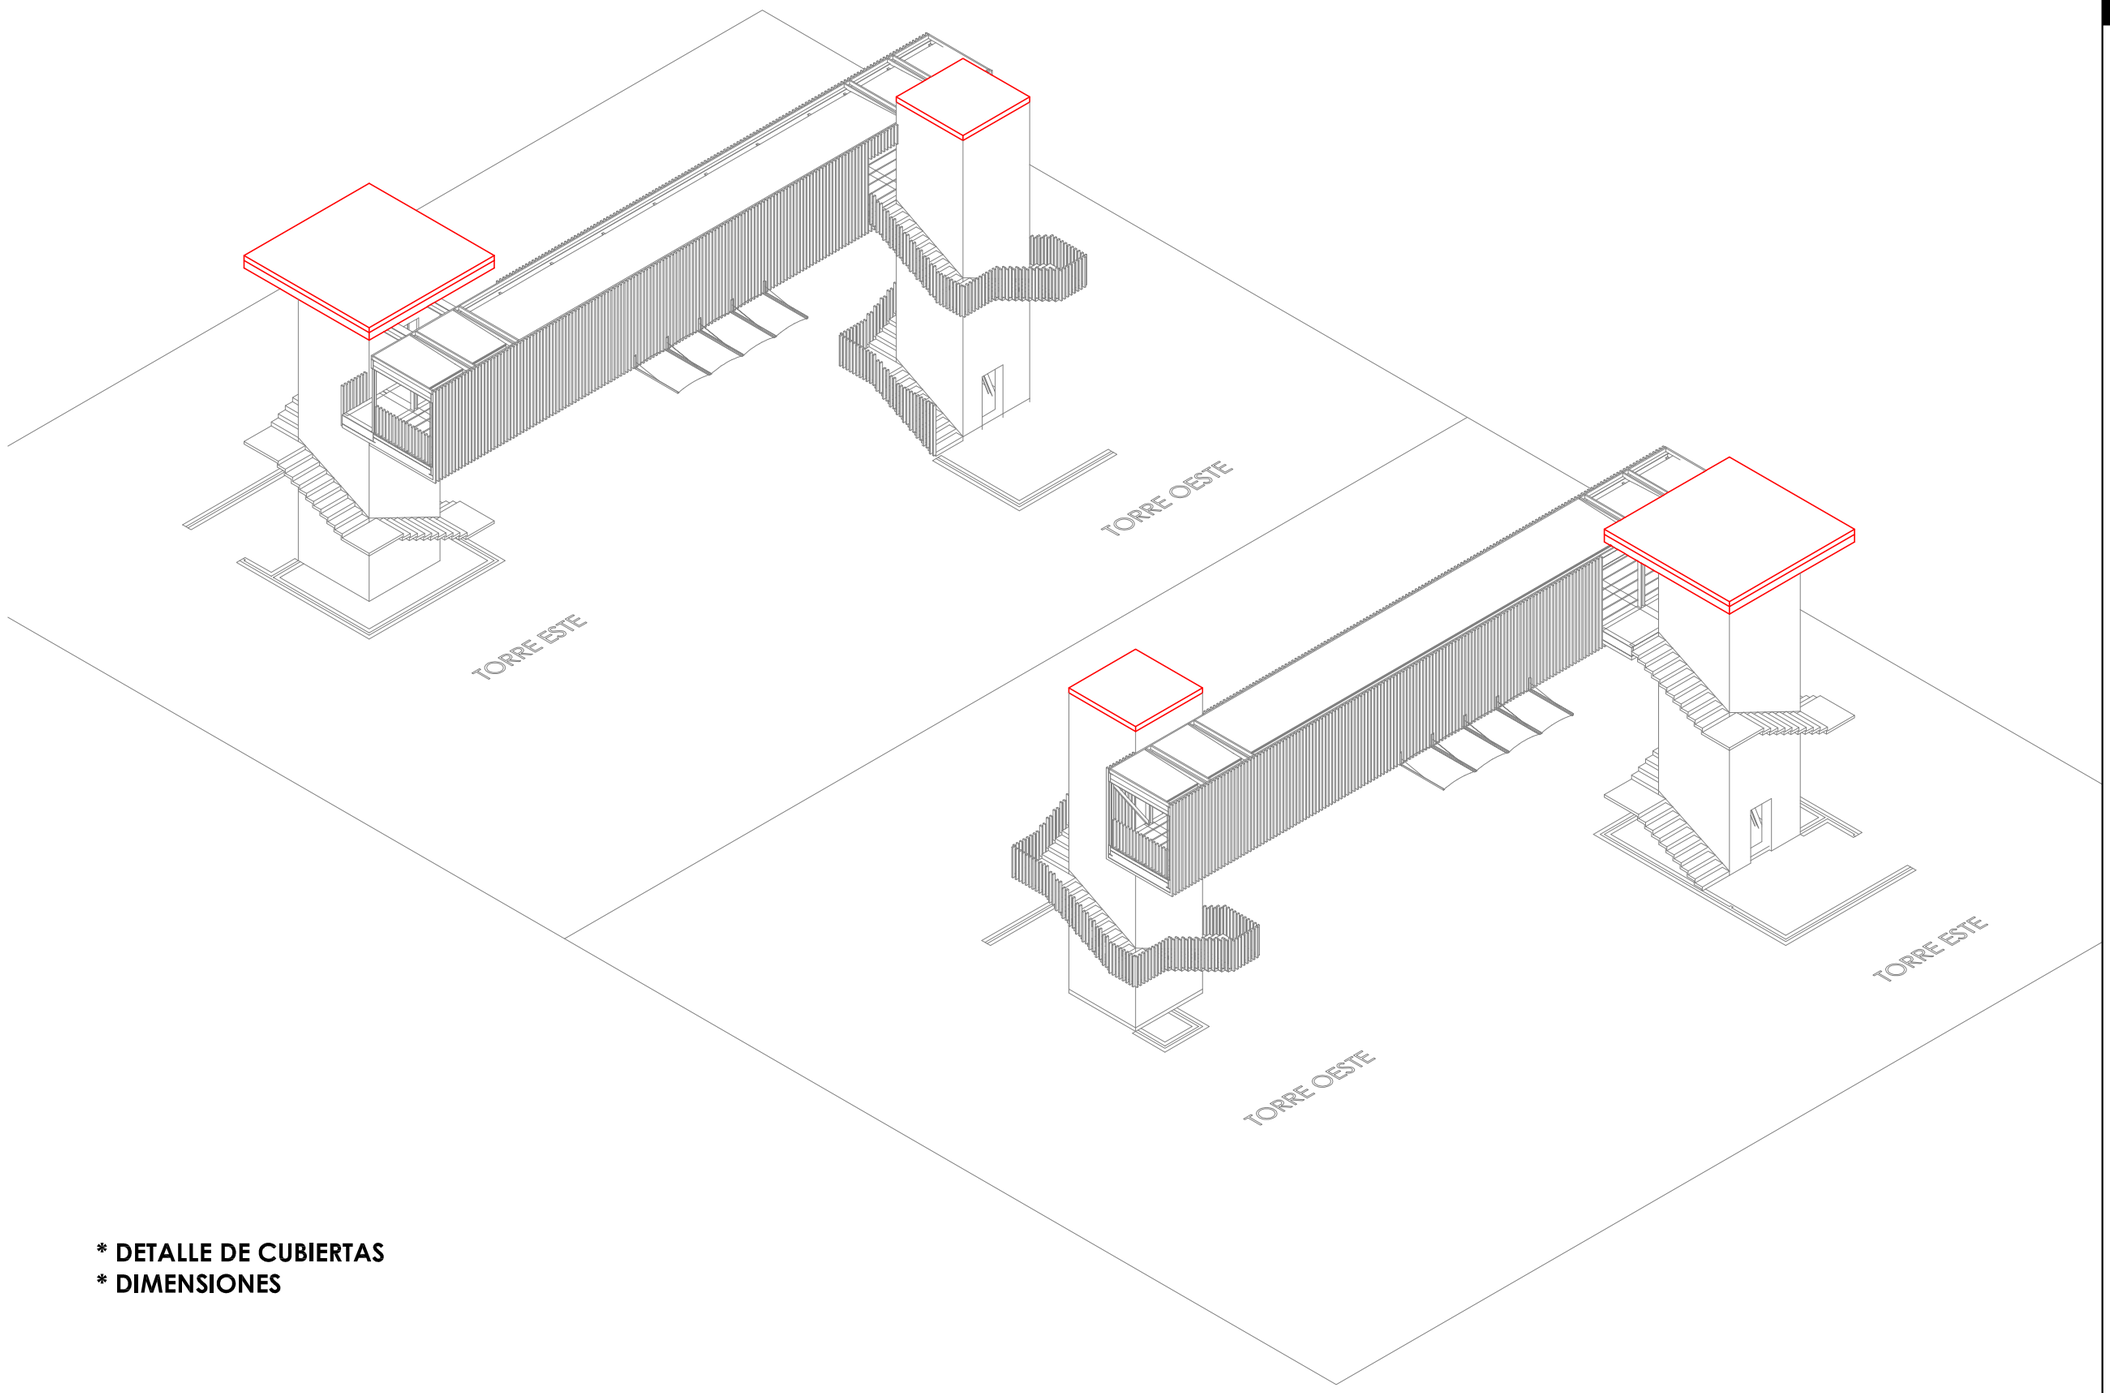

*** DETALLE DE CUBIERTAS**
*** DIMENSIONES**

ARQUITECTURA DE LA RIBERA

ARQUITECTO

DAVID FLORISTÁN JIMÉNEZ
COAVN 4581

C/ MONTE, 7
CP 31513 ARGUEDAS
NAVARRA
601188976


PASARELA VÍAS DEL TREN


PARCELA 18, POLIG. 4, SUBP. A
CP 31330 VILLAFRANCA
NAVARRA

PROMOTOR

AYUNTAMIENTO DE VILLAFRANCA

CUBIERTAS
PORTADA
AGOSTO/2018

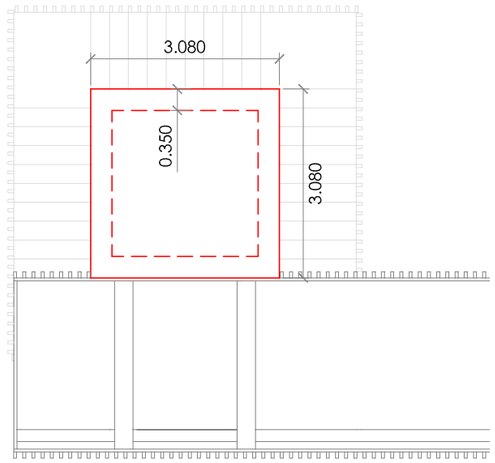


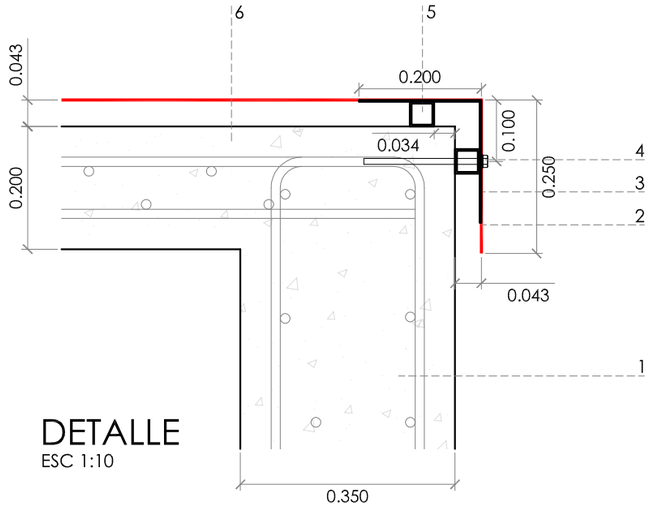


DETALLE
ESC 1:10

1. MURO DE HORMIGÓN ARMADO
2. CHAPA PLEGADA DE ACERO GALVANIZADO DE 1.2 MM
3. CHAPA GALVANIZADA DE 3 MM
4. TORNILLO DE ANCLAJE
5. TUBO METÁLICO #40X3
6. CUBIERTA DE LOSA DE HORMIGÓN ARMADO

CUBIERTA TORRE OESTE
1/100

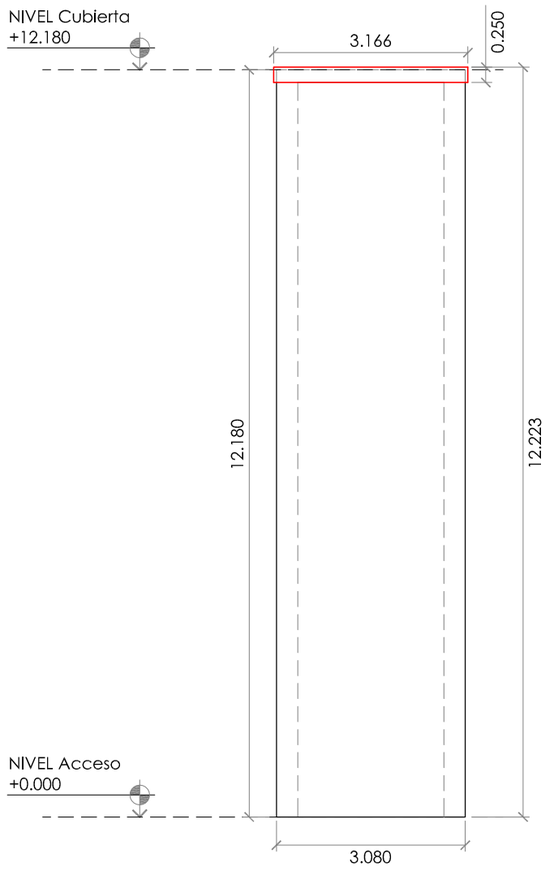

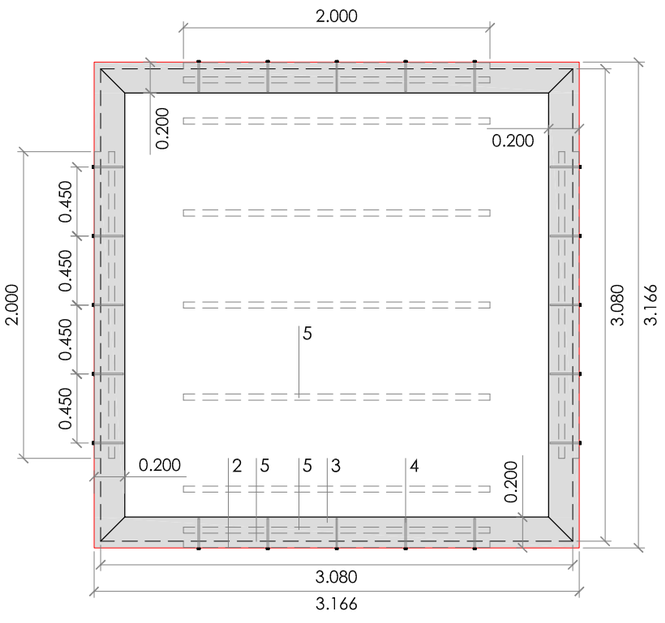

CUBIERTA
ESC 1:40

ARQUITECTURA DE LA RIBERA

ARQUITECTO

DAVID FLORISTÁN JIMÉNEZ
COAVN 4581

C/ MONTE, 7
CP 31513 ARGUEDAS
NAVARRA
601188976


PASARELA VÍAS DEL TREN


PARCELA 18. POLIG. 4. SUBP. A
CP 31330 VILLAFRANCA
NAVARRA

PROMOTOR

AYUNTAMIENTO DE VILLAFRANCA


CUBIERTAS
01 DE 03
AGOSTO/2018

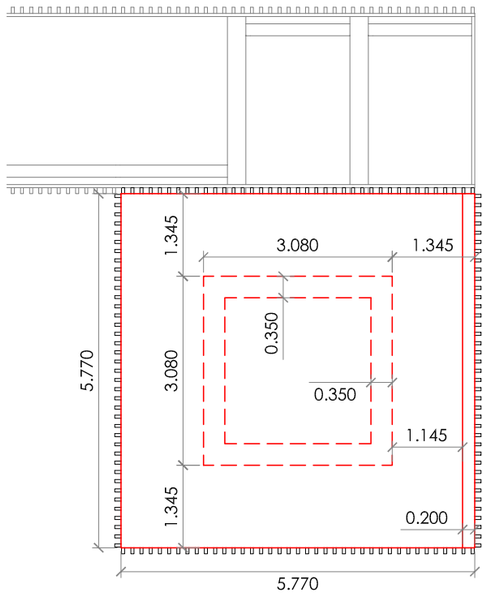


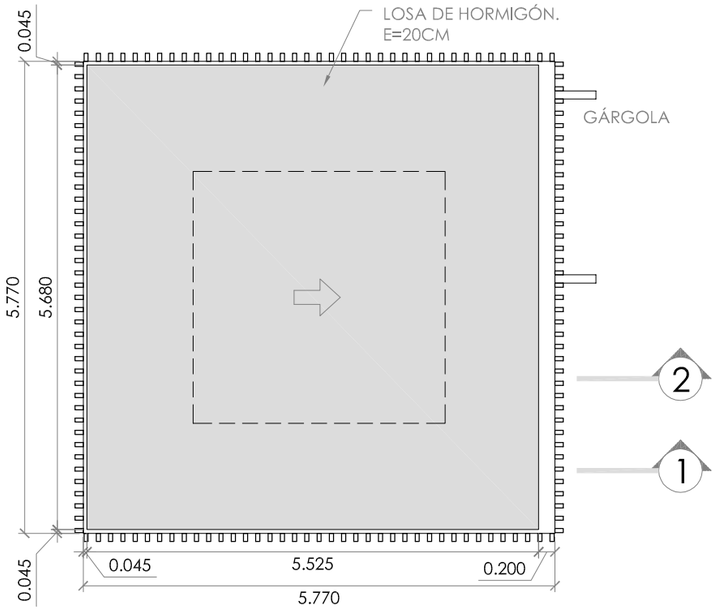


CUBIERTA TORRE ESTE

1/100

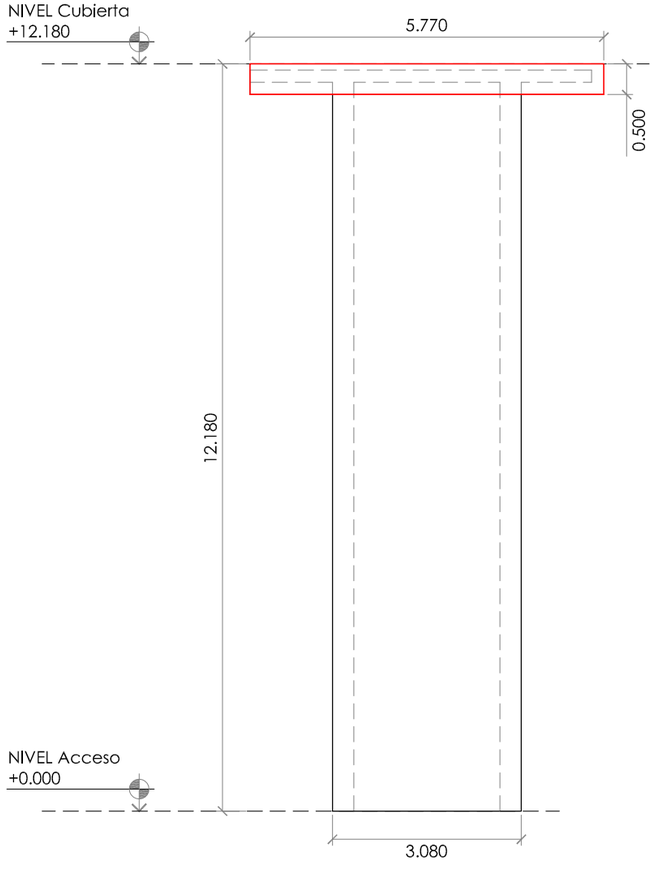

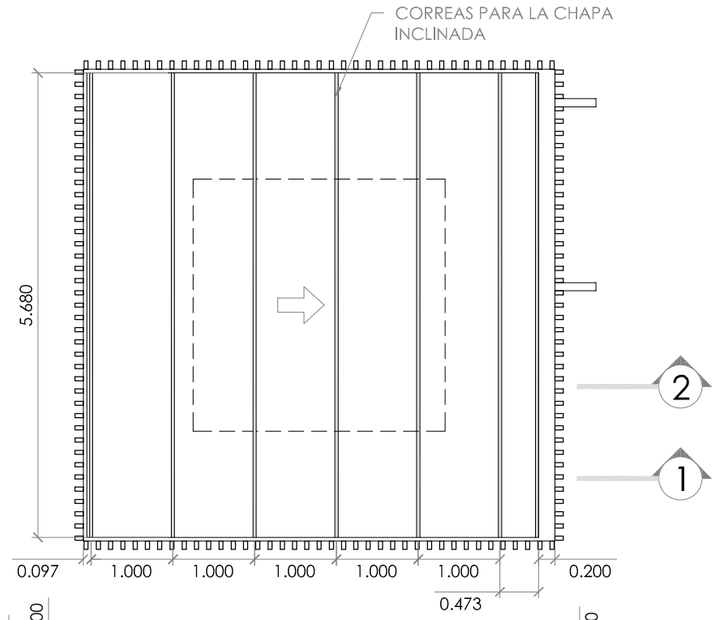

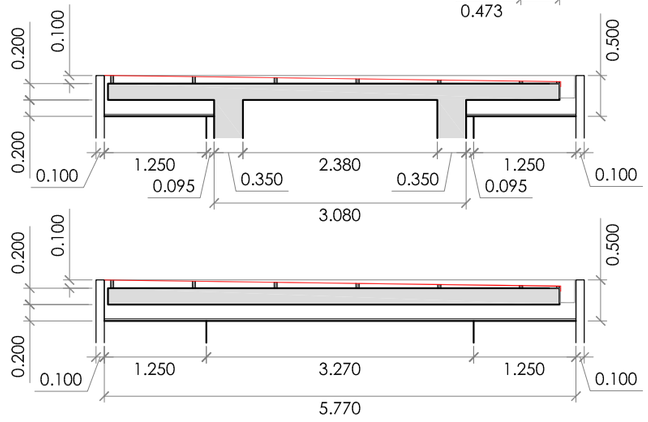

CUBIERTA

ESC 1:75

ARQUITECTURA DE LA RIBERA

ARQUITECTO

DAVID FLORISTÁN JIMÉNEZ
COAVN 4581

C/ MONTE, 7
CP 31513 ARGUEDAS
NAVARRA
601188976

PASARELA VÍAS DEL TREN

PARCELA 18, POLIG. 4, SUBP. A
CP 31330 VILLAFRANCA
NAVARRA


PROMOTOR

AYUNTAMIENTO DE VILLAFRANCA


CUBIERTAS

02 DE 03


AGOSTO/2018

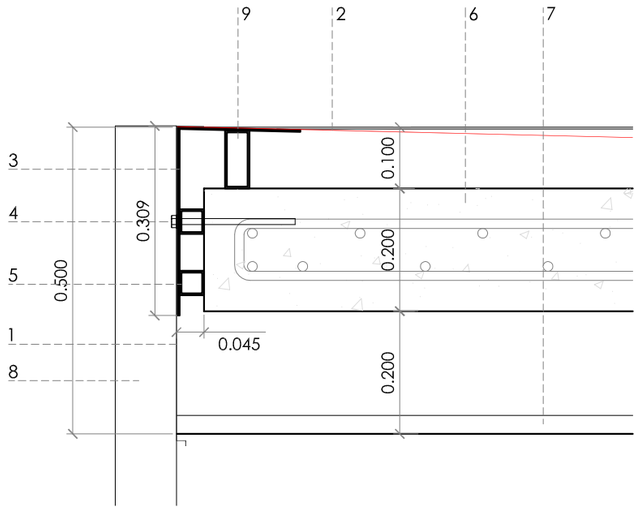

DETALLE 1
ESC 1:10

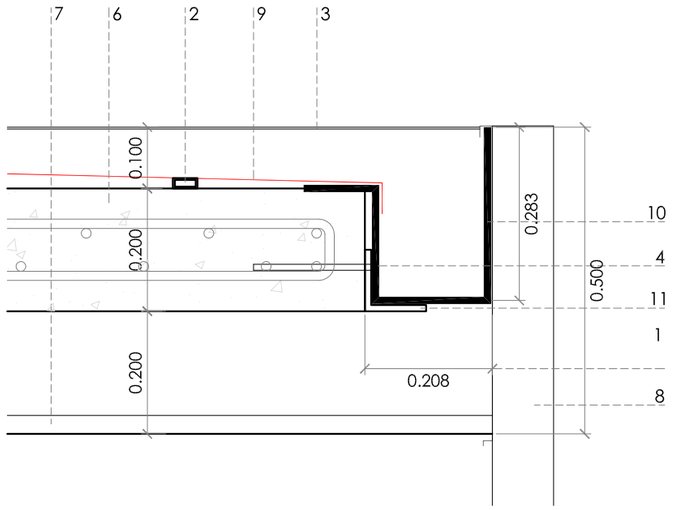

DETALLE 2
ESC 1:10

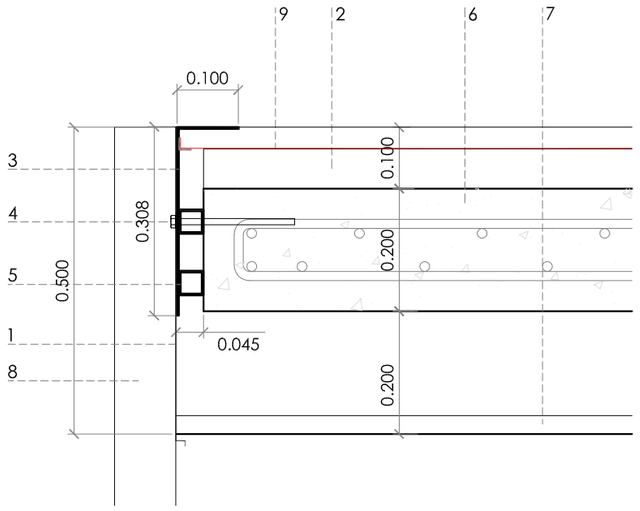

DETALLE 3
ESC 1:10

1. CHAPA PLEGADA LACADA 0.6 MM
2. CHAPA PLEGADA DE ACERO GALVANIZADO DE 1.2 MM
3. CHAPA GALVANIZADA DE 3 MM
4. TORNILLO DE ANCLAJE
5. TUBO METÁLICO #40X3
6. CUBIERTA DE LOSA DE HORMIGÓN ARMADO
7. FALSO TECHO DE CHAPA GRECADA
8. TUBO METÁLICO DE 100X50X3
9. CORREA DE TUBO METÁLICO
10. CANALÓN DE CHAPA GALVANIZADA 1.2 MM
11. ANGULAR 100X10

ARQUITECTURA DE LA RIBERA

ARQUITECTO

DAVID FLORISTÁN JIMÉNEZ
COAVN 4581

C/ MONTE, 7
CP 31513 ARGUEDAS
NAVARRA
601188976

PASARELA VÍAS DEL TREN


PARCELA 18, POLIG. 4, SUBP. A
CP 31330 VILLAFRANCA
NAVARRA

PROMOTOR

AYUNTAMIENTO DE VILLAFRANCA

CUBIERTAS
03 DE 03
AGOSTO/2018

FASE **CERRAMIENTOS**

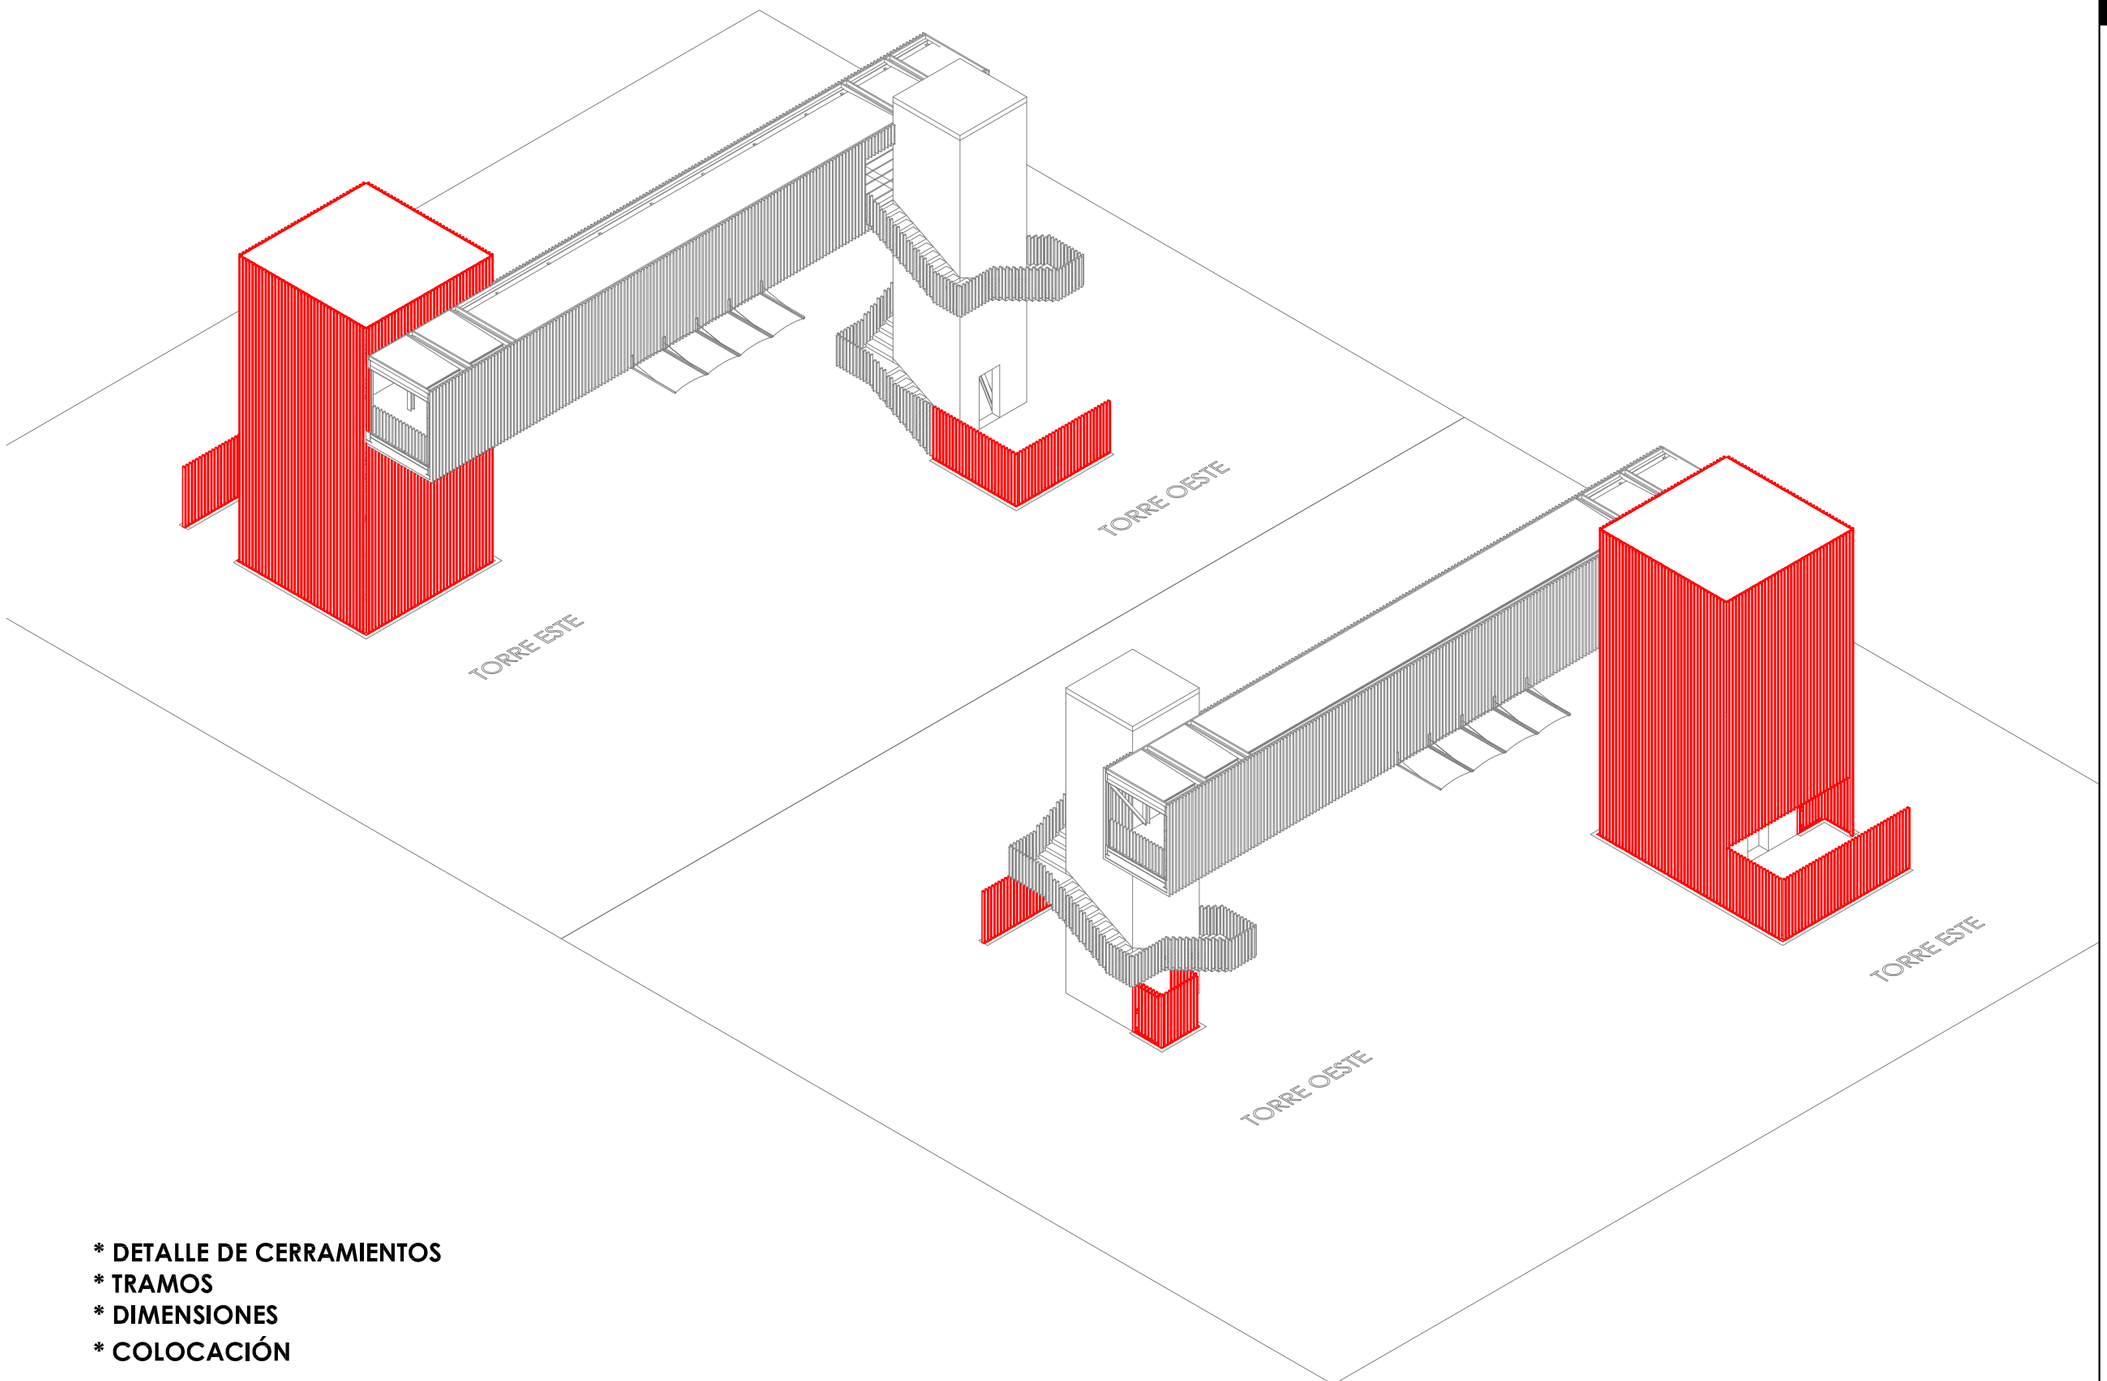

*** DETALLE DE CERRAMIENTOS**
*** TRAMOS**
*** DIMENSIONES**
*** COLOCACIÓN**

ARQUITECTURA DE LA RIBERA

ARQUITECTO

DAVID FLORISTÁN JIMÉNEZ
COAVN 4581

C/ MONTE, 7
CP 31513 ARGUEDAS
NAVARRA
601188976

PASARELA VÍAS DEL TREN


PARCELA 18. POLIG. 4. SUBP. A
CP 31330 VILLAFRANCA
NAVARRA


PROMOTOR

AYUNTAMIENTO DE VILLAFRANCA

CERRAMIENTOS

PORTADA
AGOSTO/2018

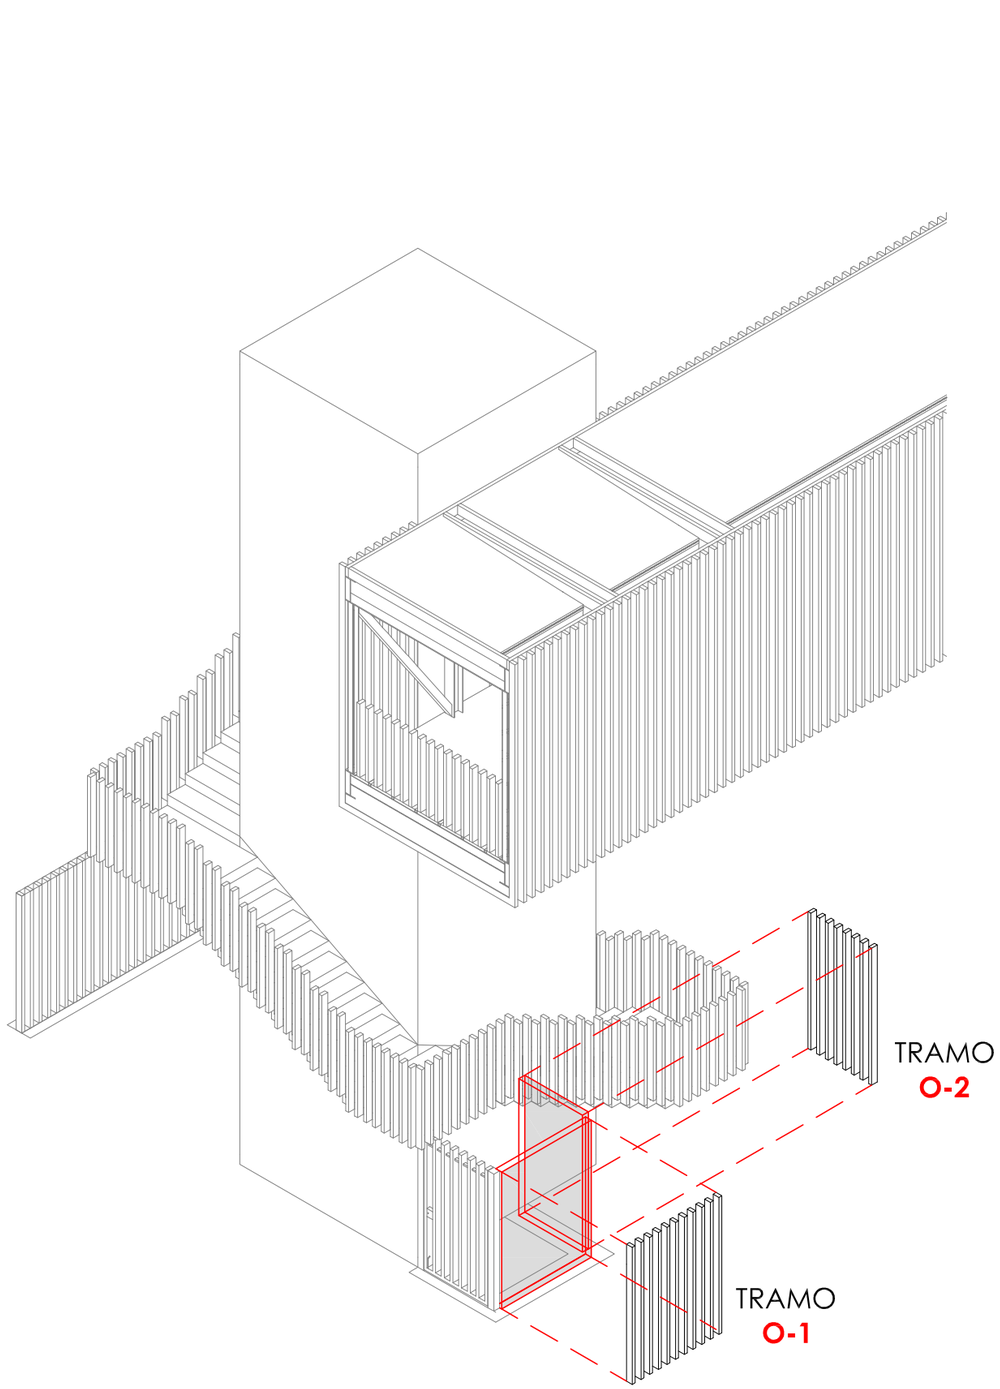

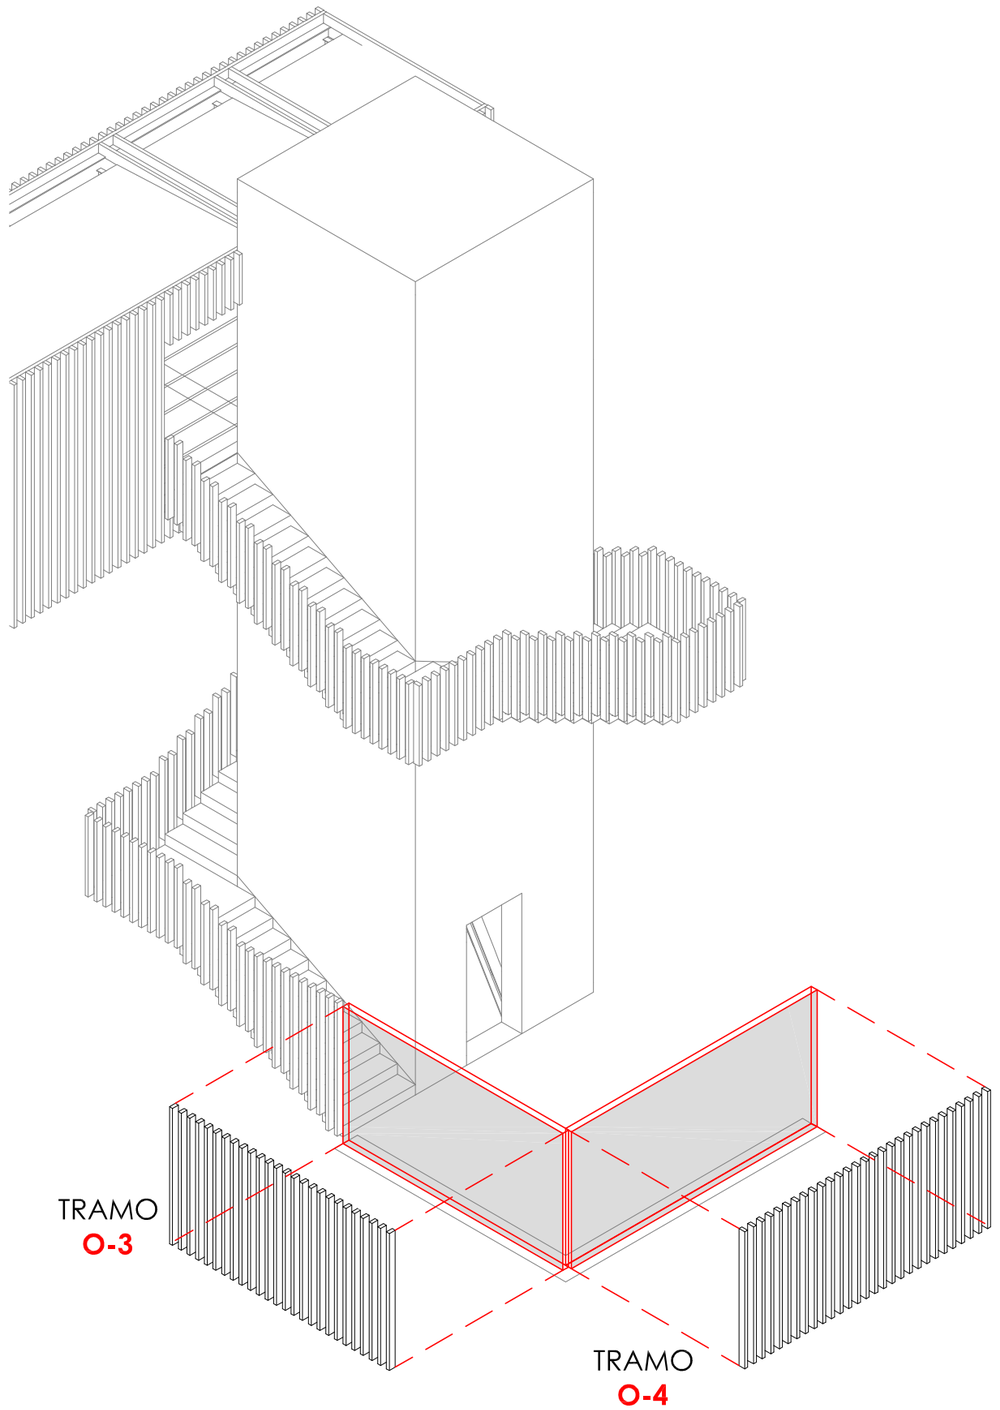

TORRE OESTE

ARQUITECTURA DE LA RIBERA

ARQUITECTO

DAVID FLORISTÁN JIMÉNEZ
COAVN 4581

C/ MONTE, 7
CP 31513 ARGUEDAS
NAVARRA
601188976

PASARELA VÍAS DEL TREN


PARCELA 18. POLIG. 4. SUBP. A
CP 31330 VILLAFRANCA
NAVARRA

PROMOTOR

AYUNTAMIENTO DE VILLAFRANCA

CERRAMIENTOS


01 DE 07
AGOSTO/2018

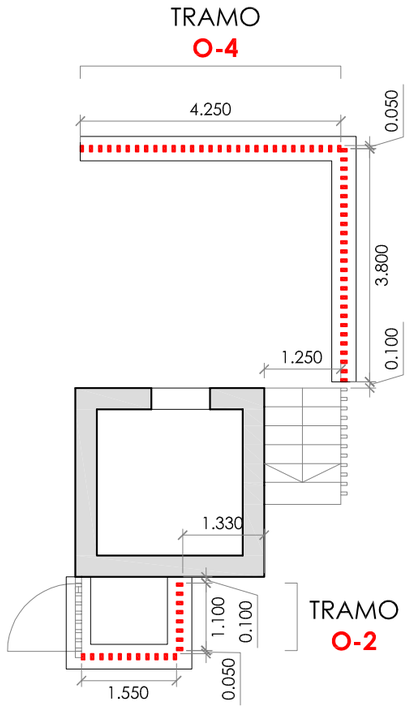



TORRE OESTE


1/100

(*) EL CERRAMIENTO SE CONFORMA MEDIANTE TUBOS METÁLICOS DE 100X50X3.

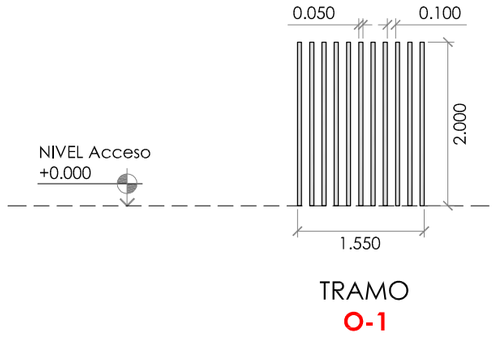

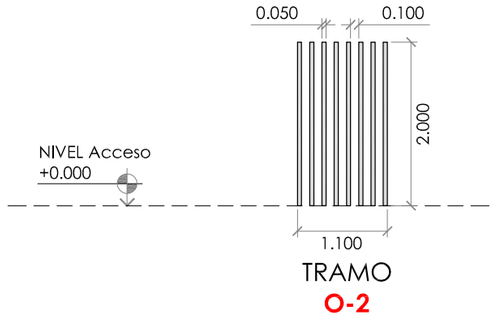

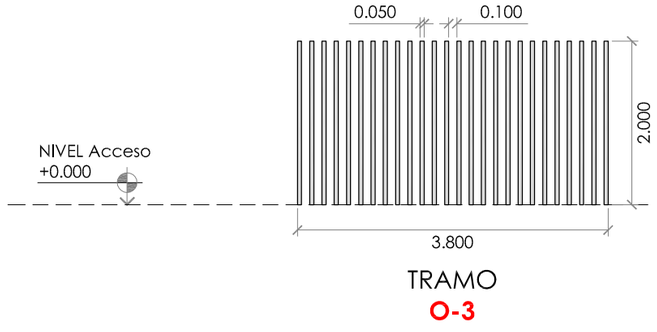

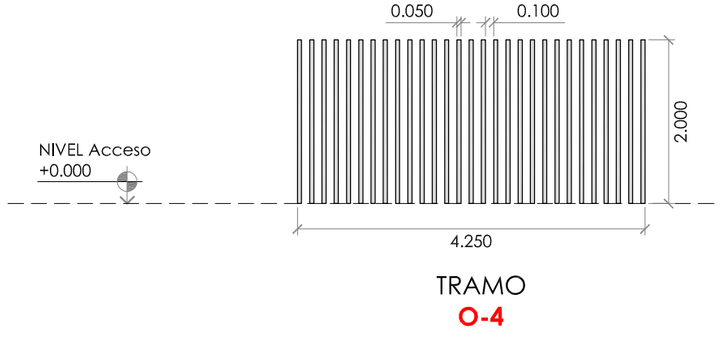

ALZADOS

ESC 1:75

ARQUITECTURA DE LA RIBERA

ARQUITECTO

DAVID FLORISTÁN JIMÉNEZ
COAVN 4581

C/ MONTE, 7
CP 31513 ARGUEDAS
NAVARRA
601188976

PASARELA VÍAS DEL TREN

PARCELA 18, POLIG. 4, SUBP. A
CP 31330 VILLAFRANCA
NAVARRA


PROMOTOR

AYUNTAMIENTO DE VILLAFRANCA

CERRAMIENTOS

02 DE 07

AGOSTO/2018

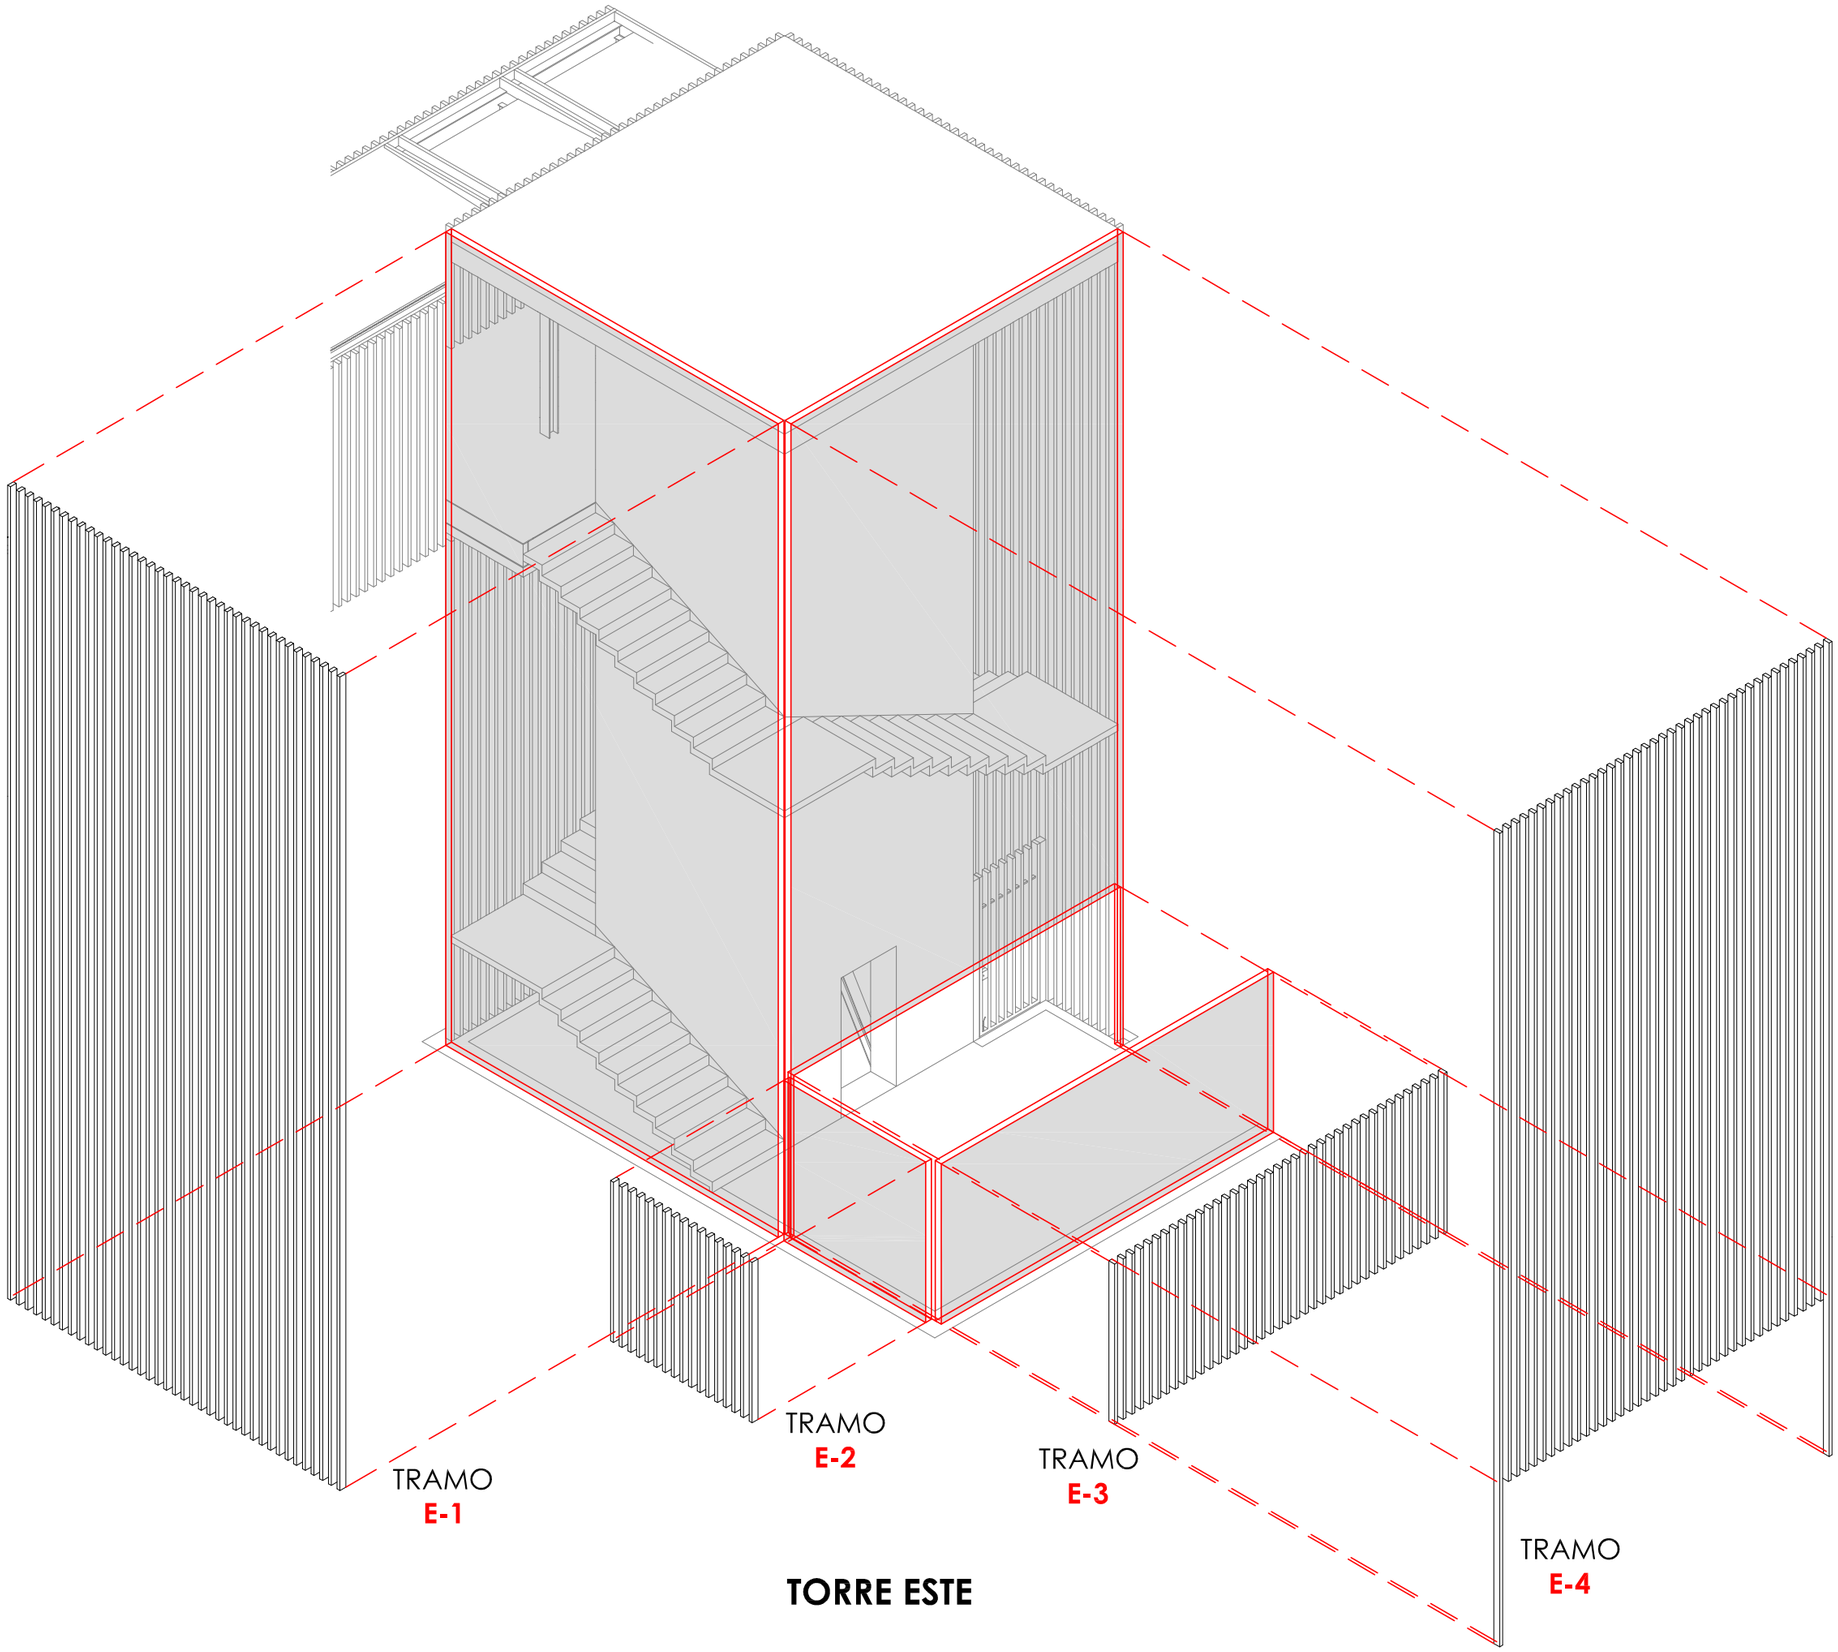

TORRE ESTE

ARQUITECTURA DE LA RIBERA

ARQUITECTO

DAVID FLORISTÁN JIMÉNEZ
COAVN 4581

C/ MONTE, 7
CP 31513 ARGUEDAS
NAVARRA
601188976

PASARELA VÍAS DEL TREN

PARCELA 18, POLIG. 4, SUBP. A
CP 31330 VILLAFRANCA
NAVARRA


PROMOTOR

AYUNTAMIENTO DE VILLAFRANCA

CERRAMIENTOS

03 DE 07

AGOSTO/2018

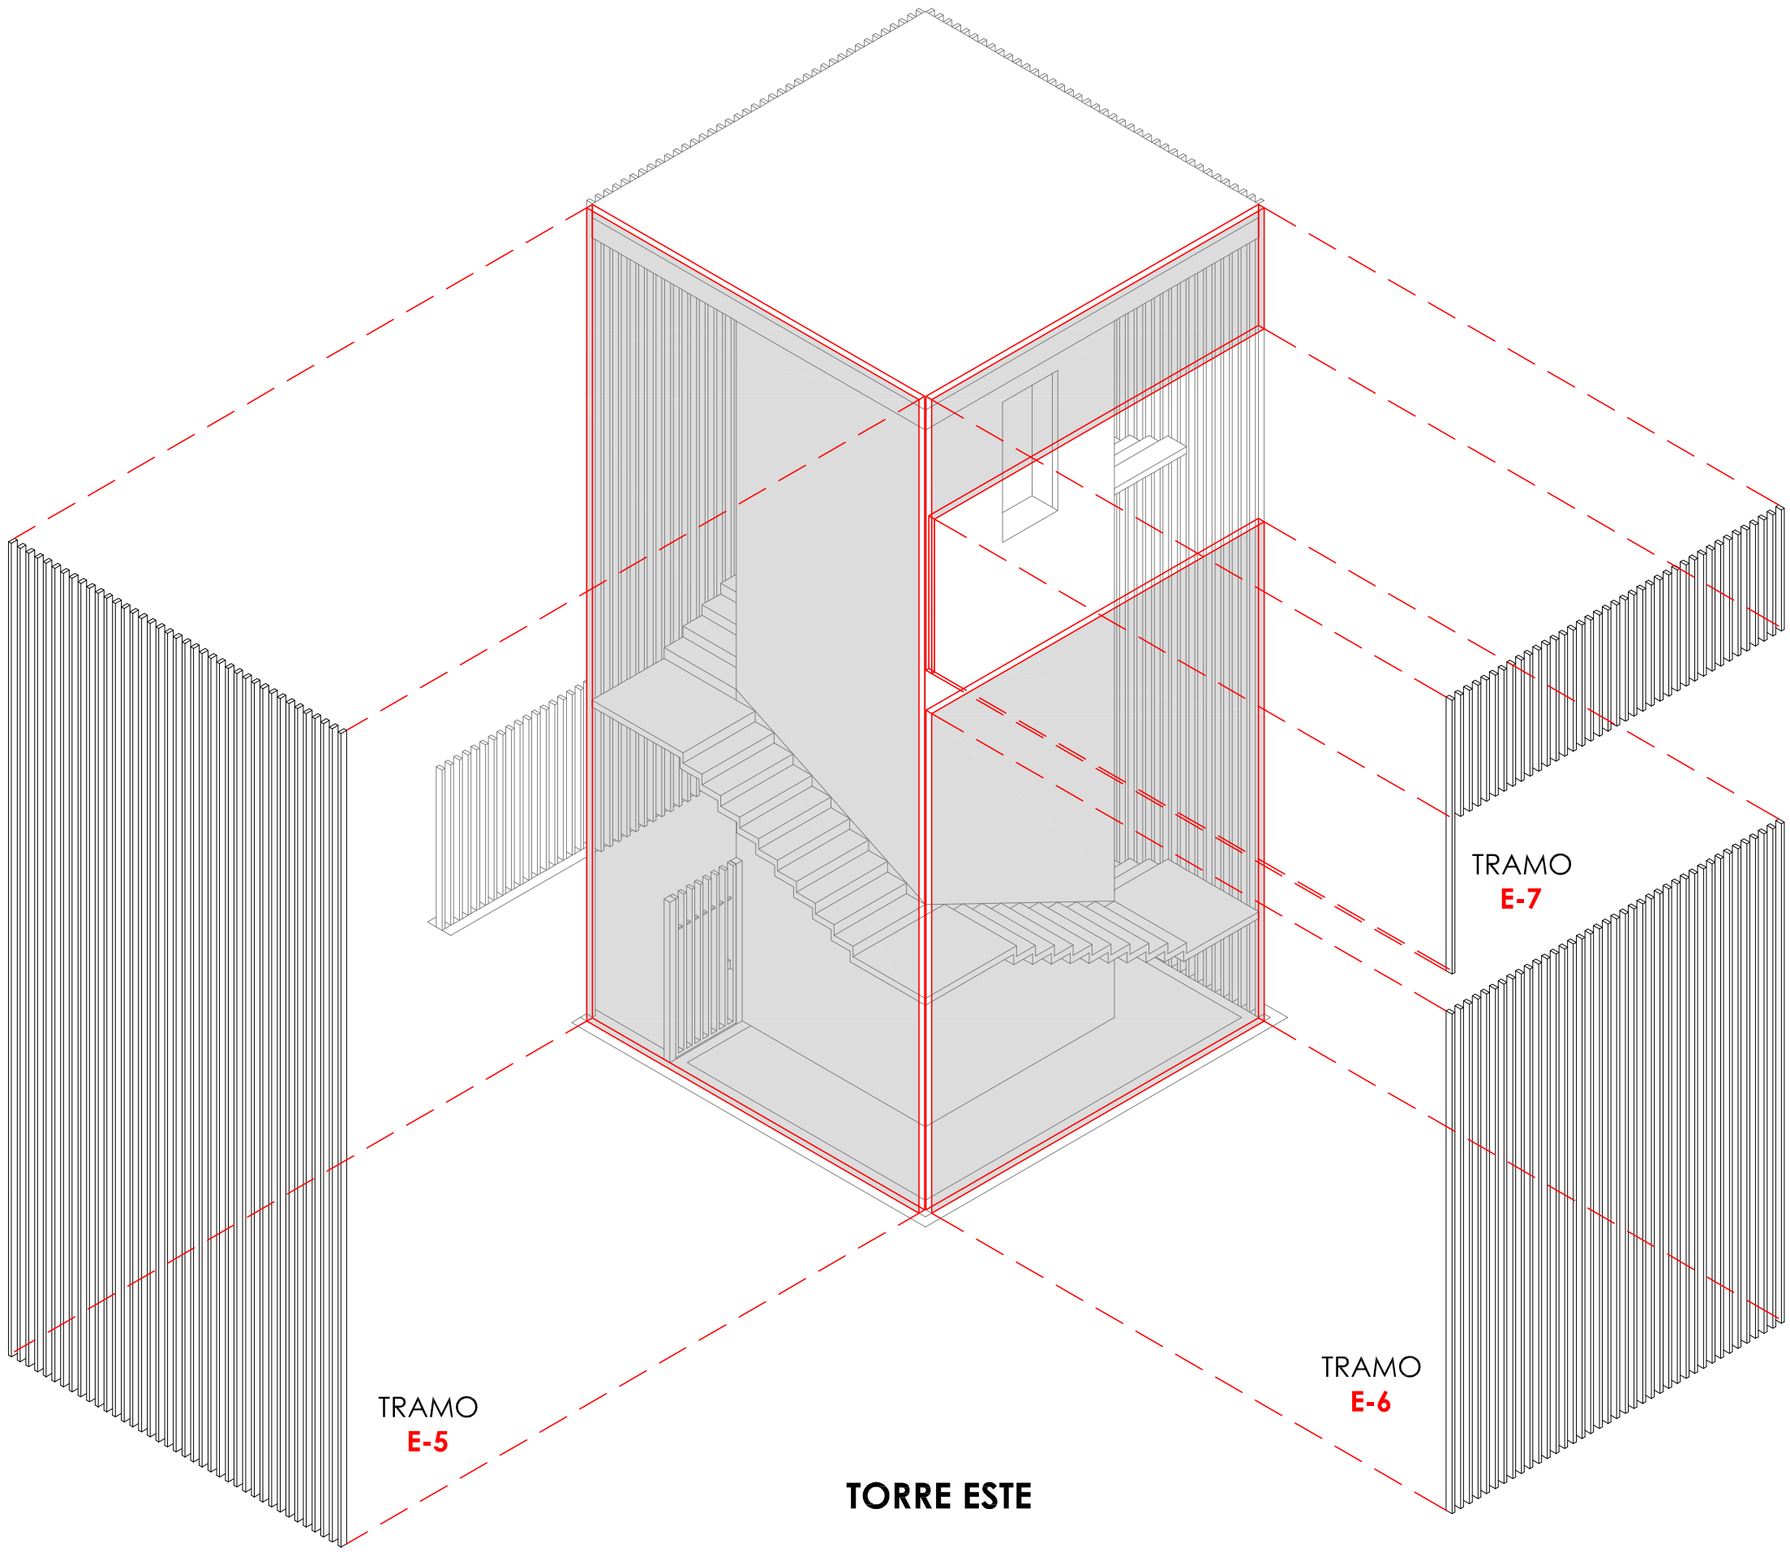

TORRE ESTE

ARQUITECTURA DE LA RIBERA

ARQUITECTO

DAVID FLORISTÁN JIMÉNEZ
COAVN 4581

C/ MONTE, 7
CP 31513 ARGUEDAS
NAVARRA
601188976

PASARELA VÍAS DEL TREN


PARCELA 18, POLIG. 4, SUBP. A
CP 31330 VILLAFRANCA
NAVARRA

PROMOTOR

AYUNTAMIENTO DE VILLAFRANCA

CERRAMIENTOS


04 DE 07
AGOSTO/2018

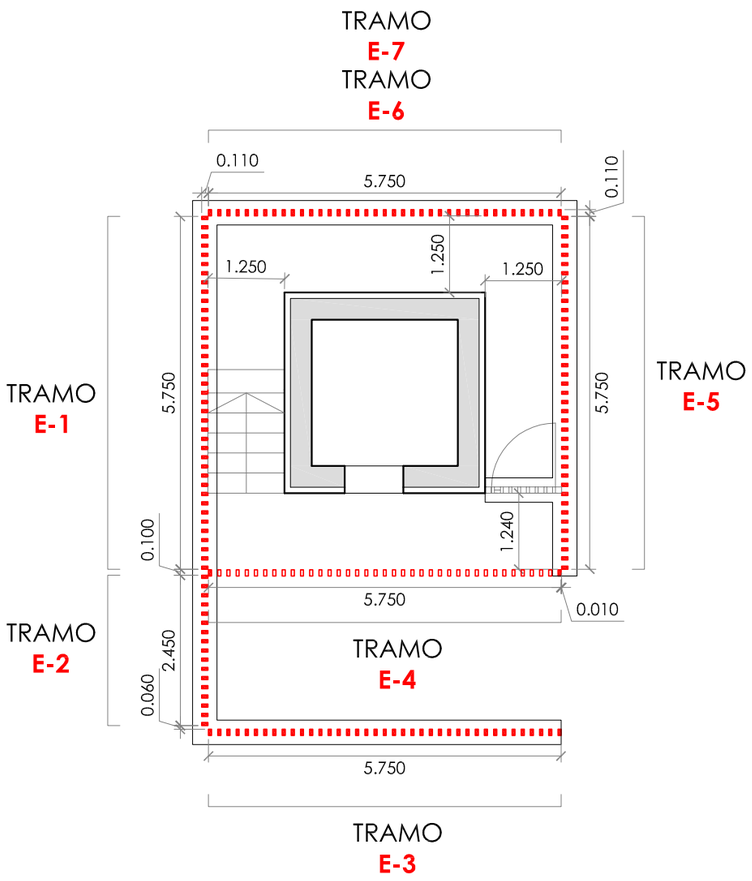


TORRE ESTE

1/100

(*) EL CERRAMIENTO SE CONFORMA MEDIANTE TUBOS METÁLICOS DE 100X50X3.

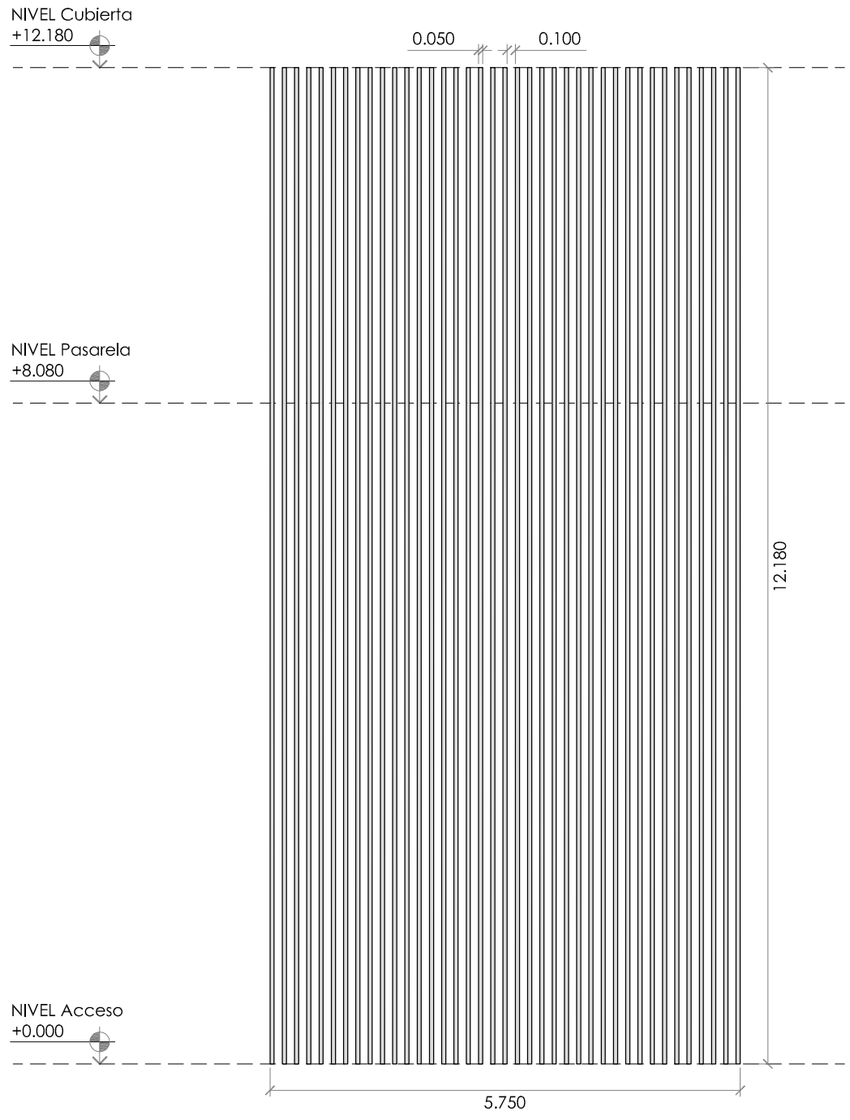

TRAMO
E-1

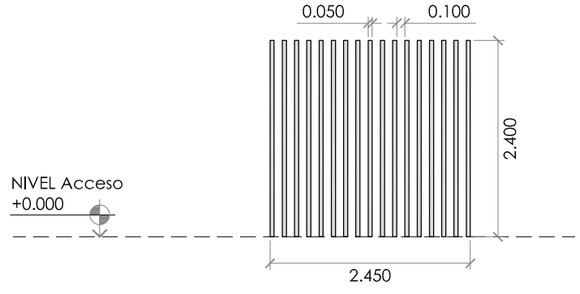

TRAMO
E-2

ALZADOS

ESC 1:75

ARQUITECTURA DE LA RIBERA

ARQUITECTO

DAVID FLORISTÁN JIMÉNEZ
COAVN 4581

C/ MONTE, 7
CP 31513 ARGUEDAS
NAVARRA
601188976

PASARELA VÍAS DEL TREN

PARCELA 18, POLIG. 4, SUBP. A
CP 31330 VILLAFRANCA
NAVARRA


PROMOTOR

AYUNTAMIENTO DE VILLAFRANCA


CERRAMIENTOS

05 DE 07


AGOSTO/2018

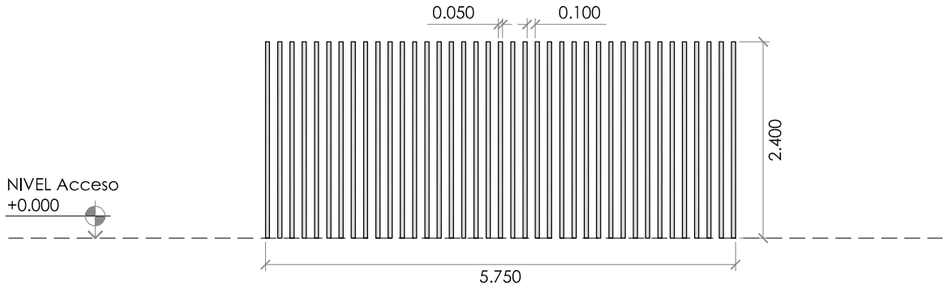

TRAMO
E-3

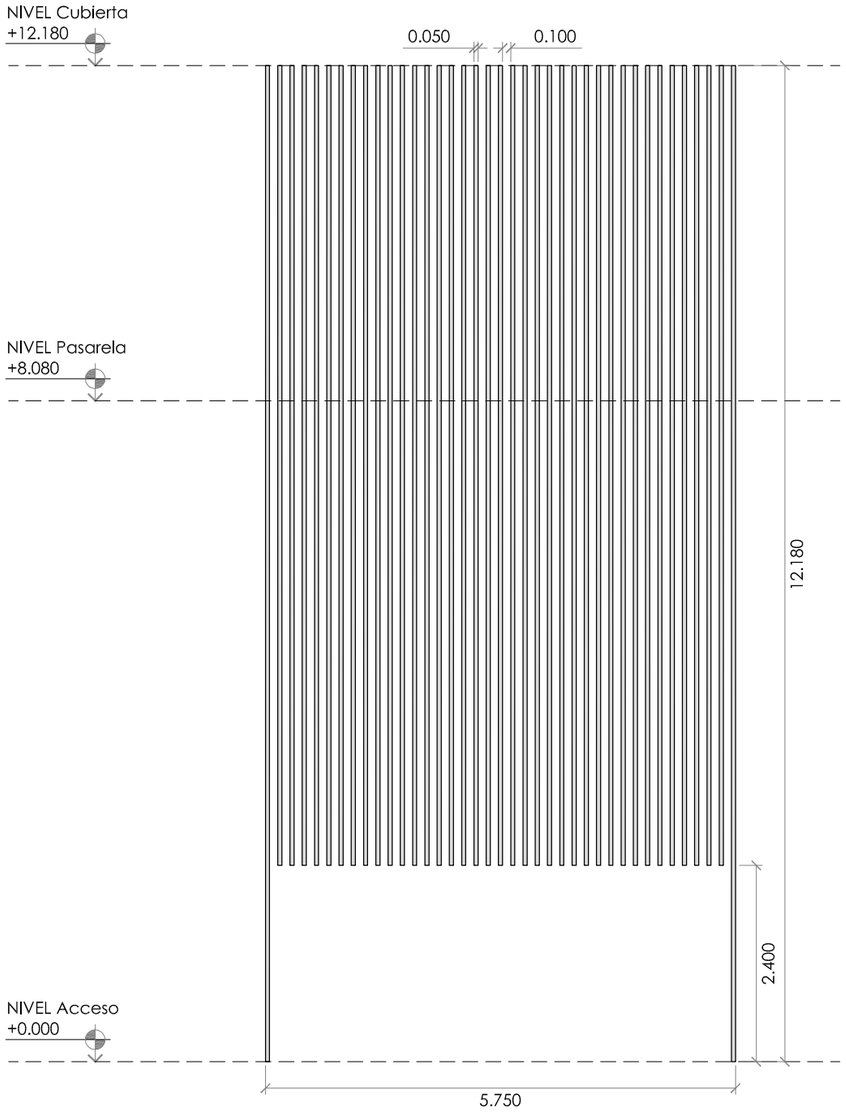

TRAMO
E-4

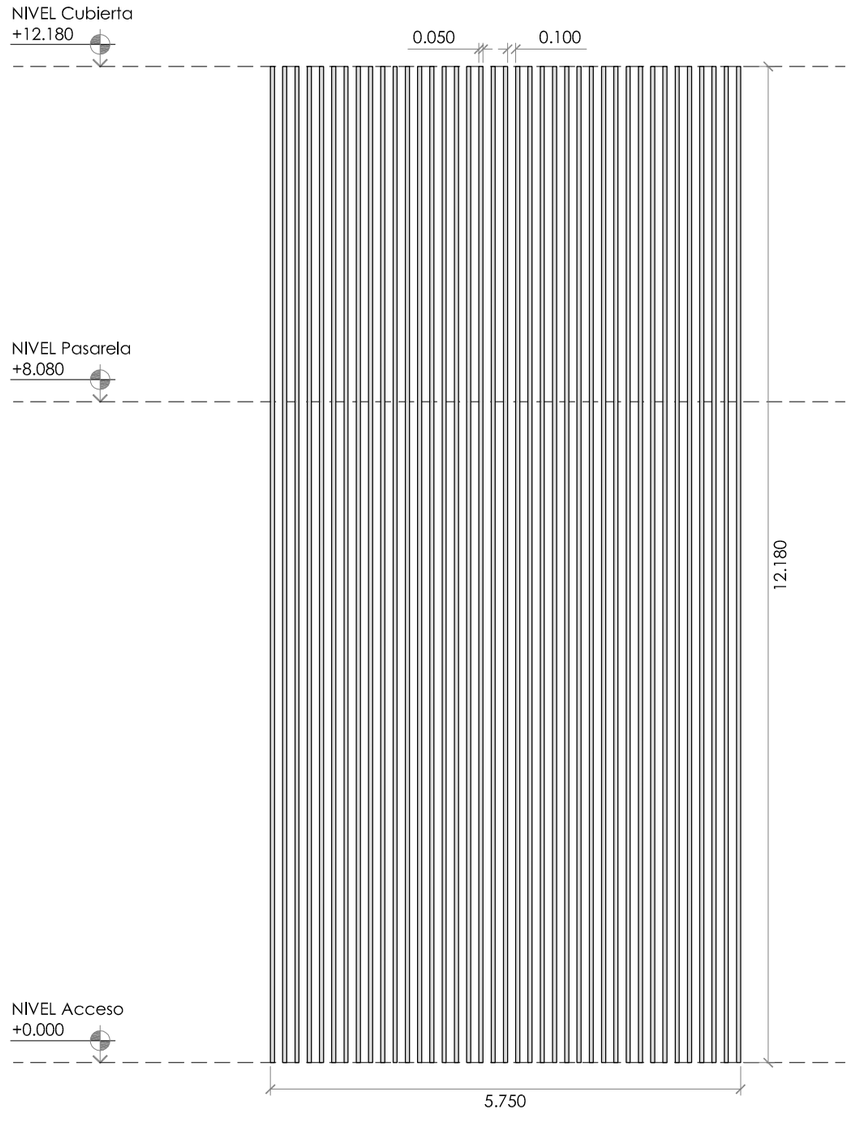

TRAMO
E-5

ALZADOS
ESC 1:75

ARQUITECTURA DE LA RIBERA

ARQUITECTO

DAVID FLORISTÁN JIMÉNEZ
COAVN 4581

C/ MONTE, 7
CP 31513 ARGUEDAS
NAVARRA
601188976


PASARELA VÍAS DEL TREN

PARCELA 18, POLIG. 4, SUBP. A
CP 31330 VILLAFRANCA
NAVARRA


PROMOTOR

AYUNTAMIENTO DE VILLAFRANCA

CERRAMIENTOS
06 DE 07
AGOSTO/2018

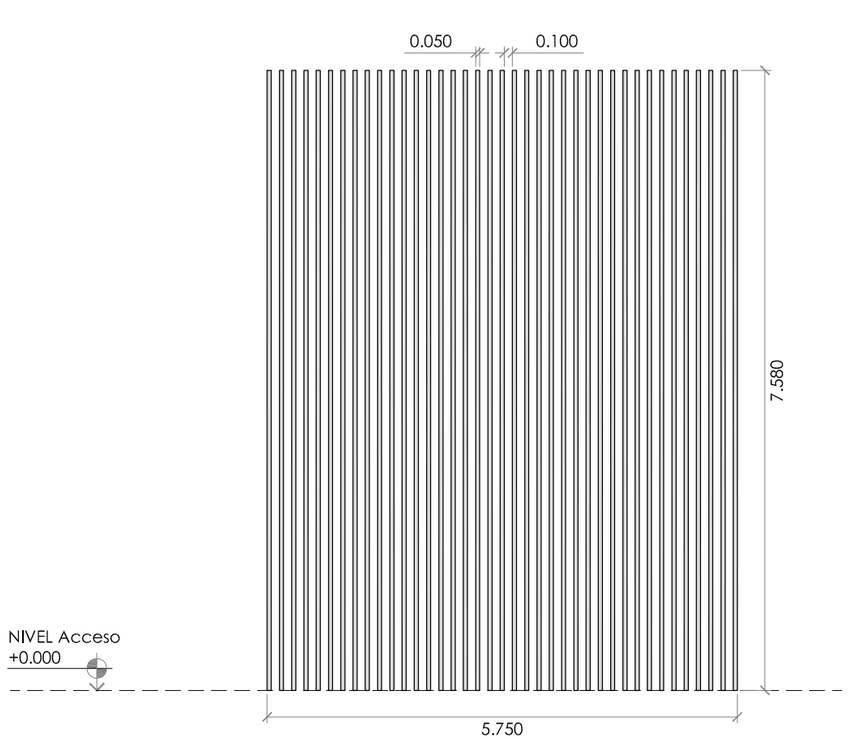

TRAMO
E-6

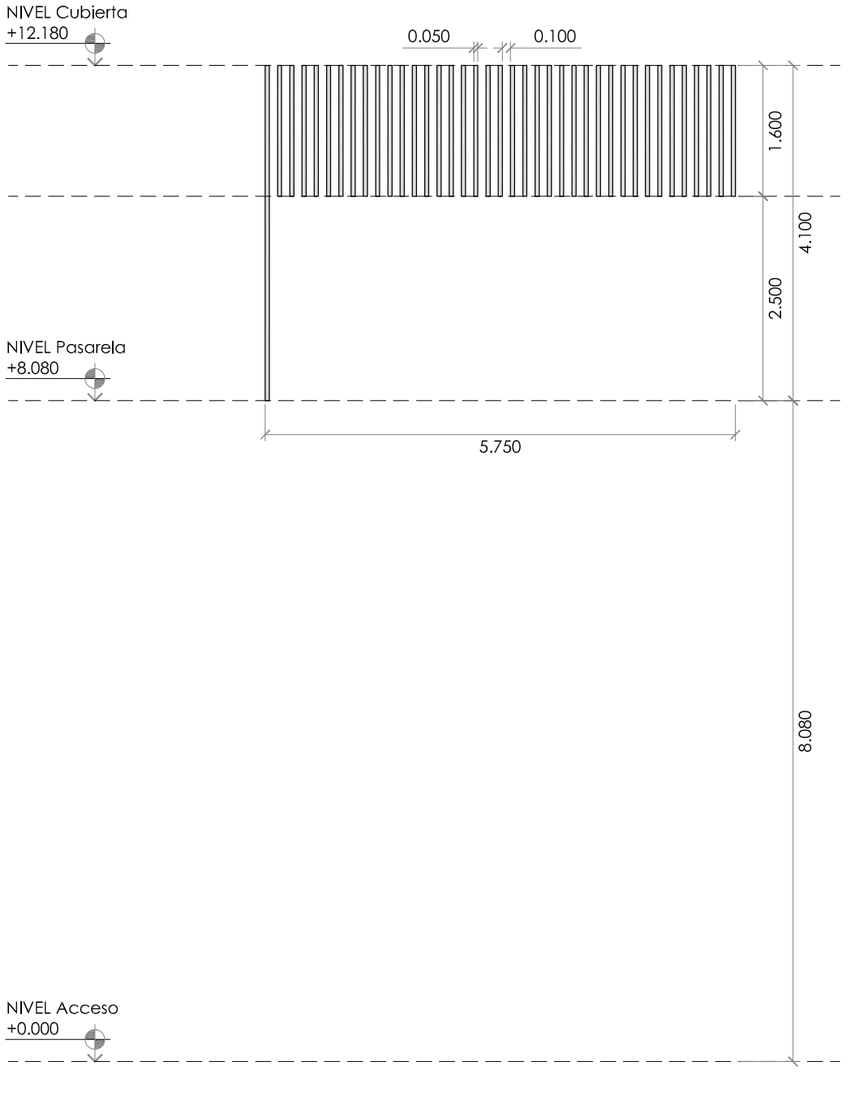

TRAMO
E-7

ALZADOS
ESC 1:75

ARQUITECTURA DE LA RIBERA

ARQUITECTO

DAVID FLORISTÁN JIMÉNEZ
COAVN 4581

C/ MONTE. 7
CP 31513 ARGUEDAS
NAVARRA
601188976

PASARELA VÍAS DEL TREN

PARCELA 18. POLIG. 4. SUBP. A
CP 31330 VILLAFRANCA
NAVARRA

PROMOTOR

AYUNTAMIENTO DE VILLAFRANCA

CERRAMIENTOS
07 DE 07
AGOSTO/2018