


SITUACIÓN **VILLAFRANCA**
1/5000

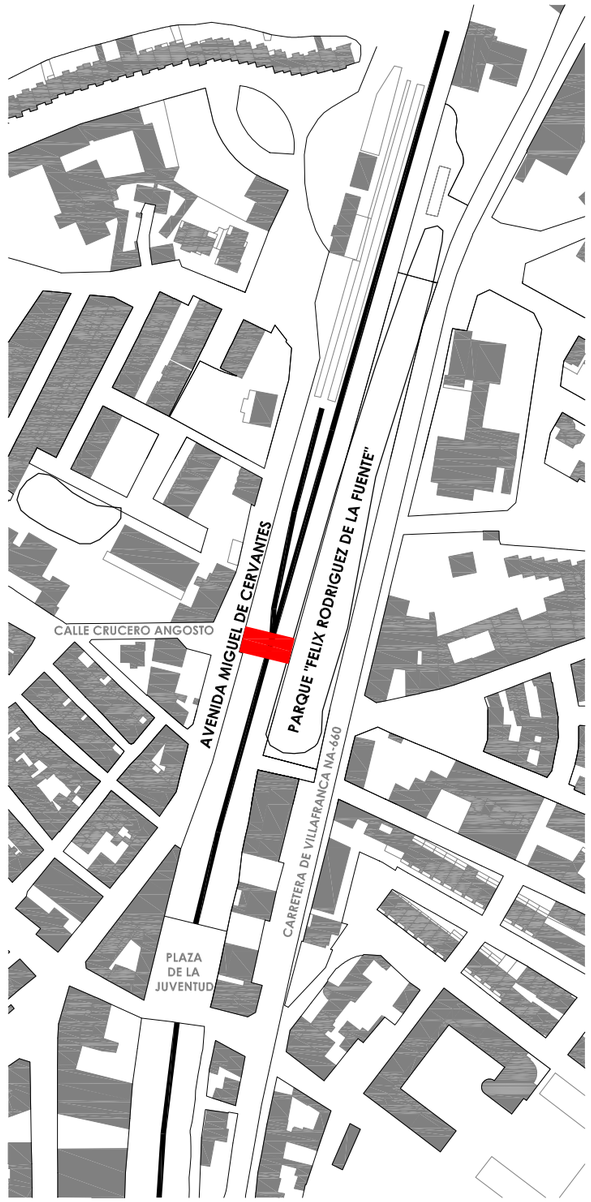

EMPLAZAMIENTO
1/2500

ARQUITECTURA DE LA RIBERA

ARQUITECTO

DAVID FLORISTÁN JIMÉNEZ
COAVN 4581

C/ MONTE. 7
CP 31513 ARGUEDAS
NAVARRA
601188976


PASARELA VÍAS DEL TREN

PARCELA 18. POLIG. 4. SUBP. A
CP 31330 VILLAFRANCA
NAVARRA

PROMOTOR

AYUNTAMIENTO DE VILLAFRANCA

E.B.S.yS.
AGOSTO/2018

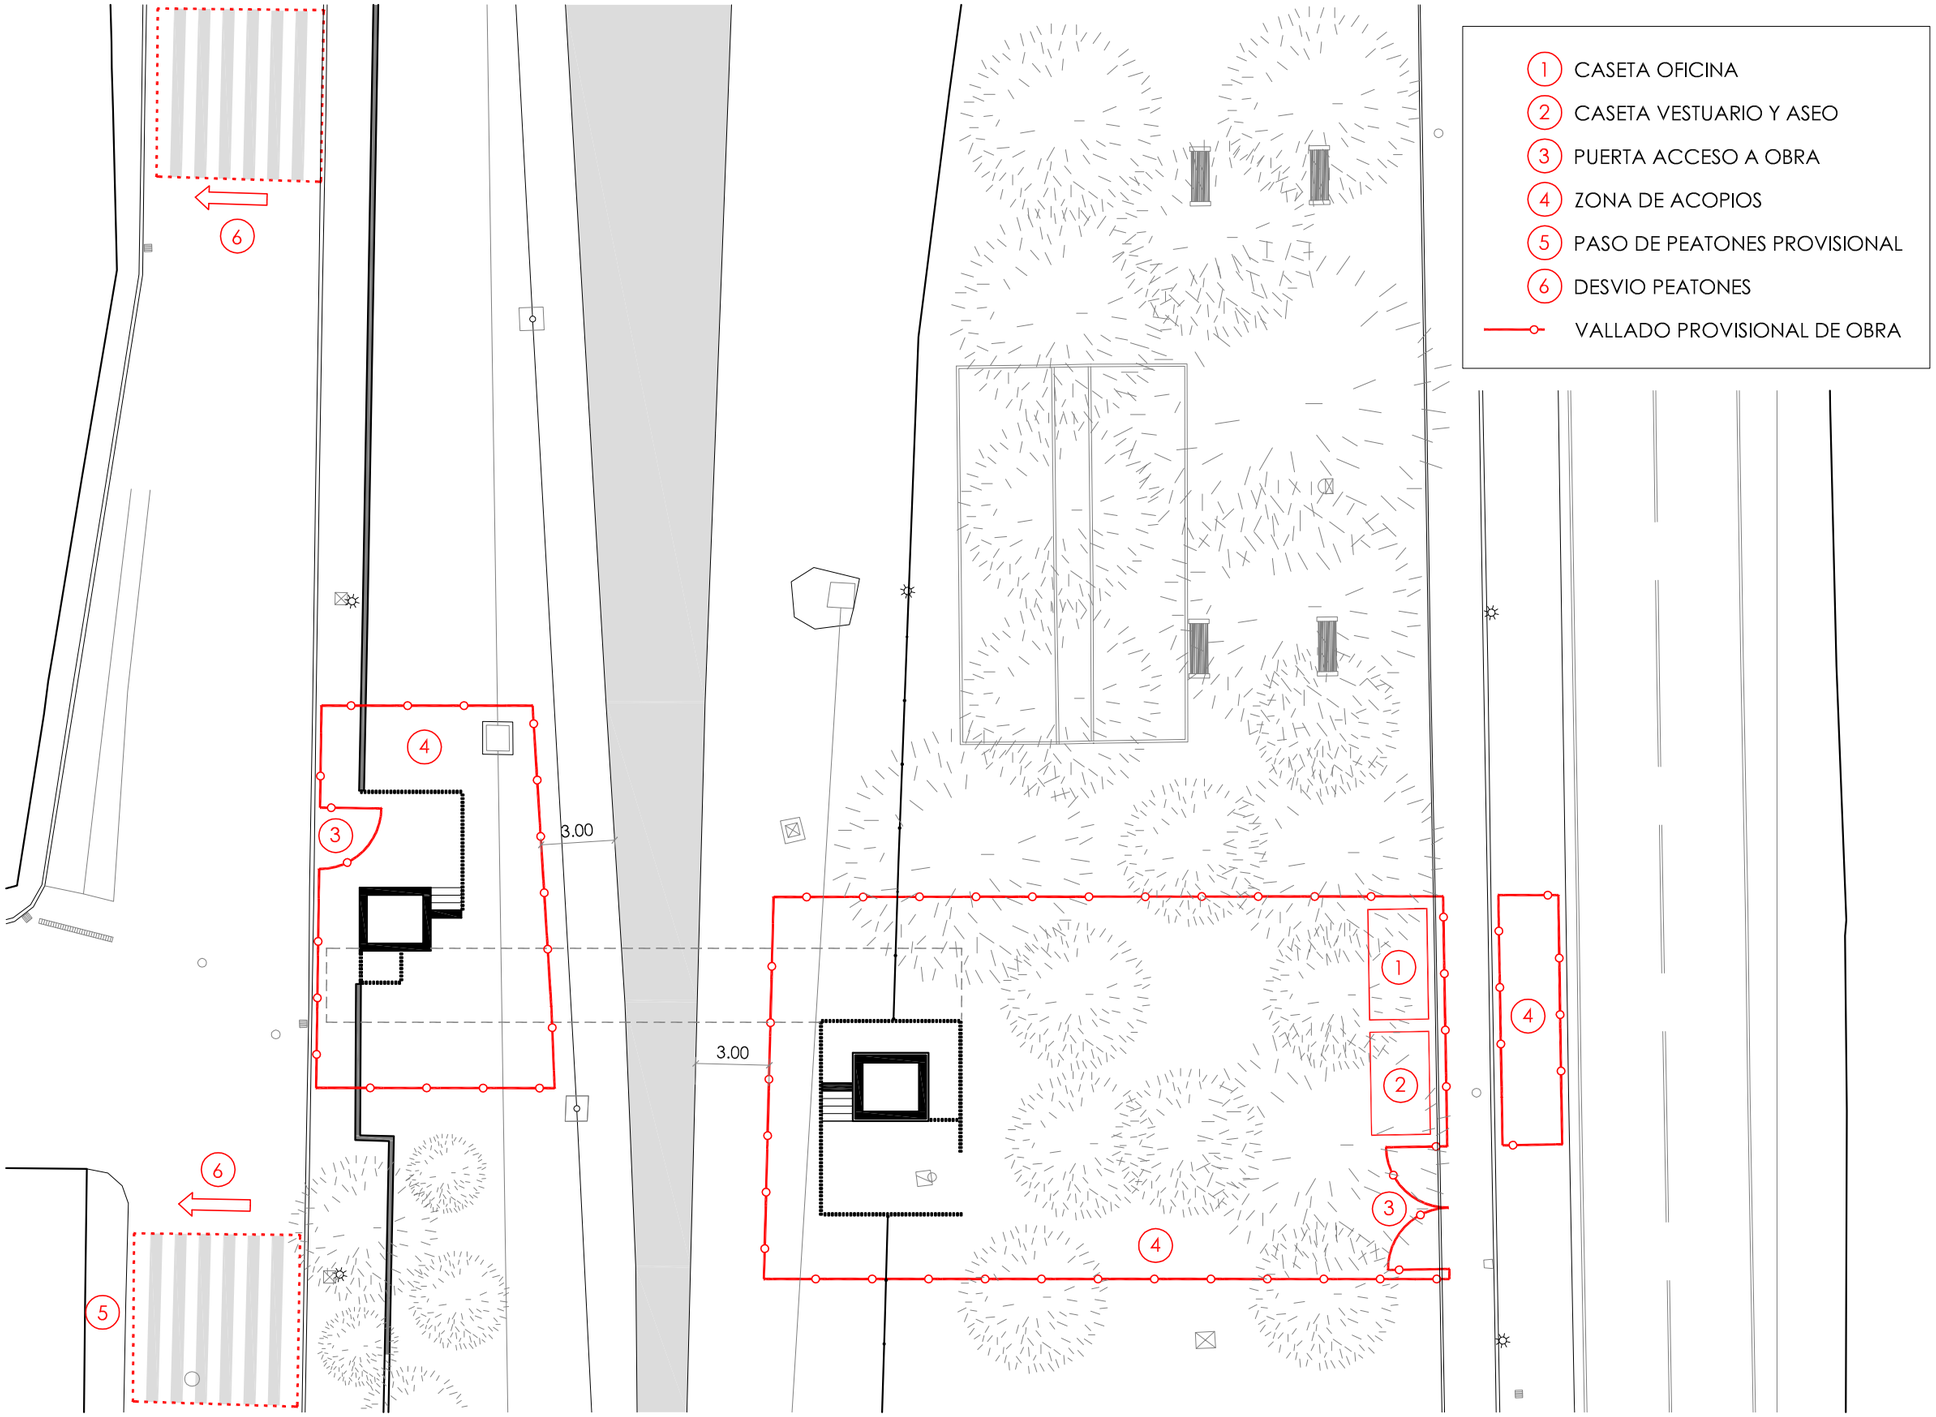

ORGANIZACIÓN DE OBRA

ESC 1:250

ARQUITECTURA DE LA RIBERA

ARQUITECTO

DAVID FLORISTÁN JIMÉNEZ
COAVN 4581

C/ MONTE, 7
CP 31513 ARGUEDAS
NAVARRA
601188976


PASARELA VÍAS DEL TREN

PARCELA 18, POLIG. 4, SUBP. A
CP 31330 VILLAFRANCA
NAVARRA

PROMOTOR

AYUNTAMIENTO DE VILLAFRANCA

E.B.S.yS.
AGOSTO/2018

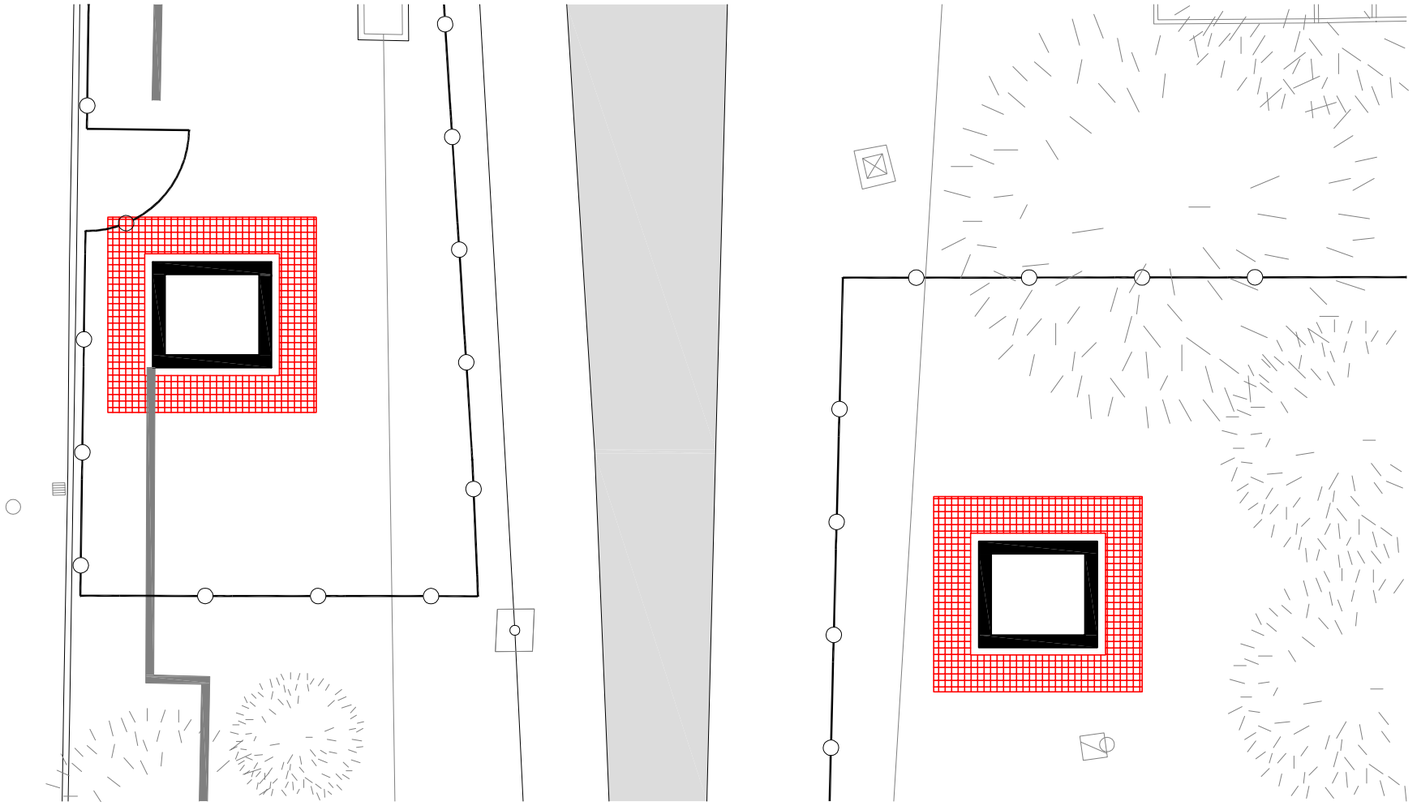

PROTECCIONES
ESC 1:150

PROTECCIONES COLECTIVAS.
FASE DE EJECUCIÓN DE MUROS Y VIGAS DE APOYO.
ANDAMIO TUBULAR

ARQUITECTURA DE LA RIBERA

ARQUITECTO

DAVID FLORISTÁN JIMÉNEZ
COAVN 4581

C/ MONTE, 7
CP 31513 ARGUEDAS
NAVARRA
601188976


PASARELA VÍAS DEL TREN

PARCELA 18, POLIG. 4, SUBP. A
CP 31330 VILLAFRANCA
NAVARRA

PROMOTOR

AYUNTAMIENTO DE VILLAFRANCA

E.B.S.yS.
AGOSTO/2018

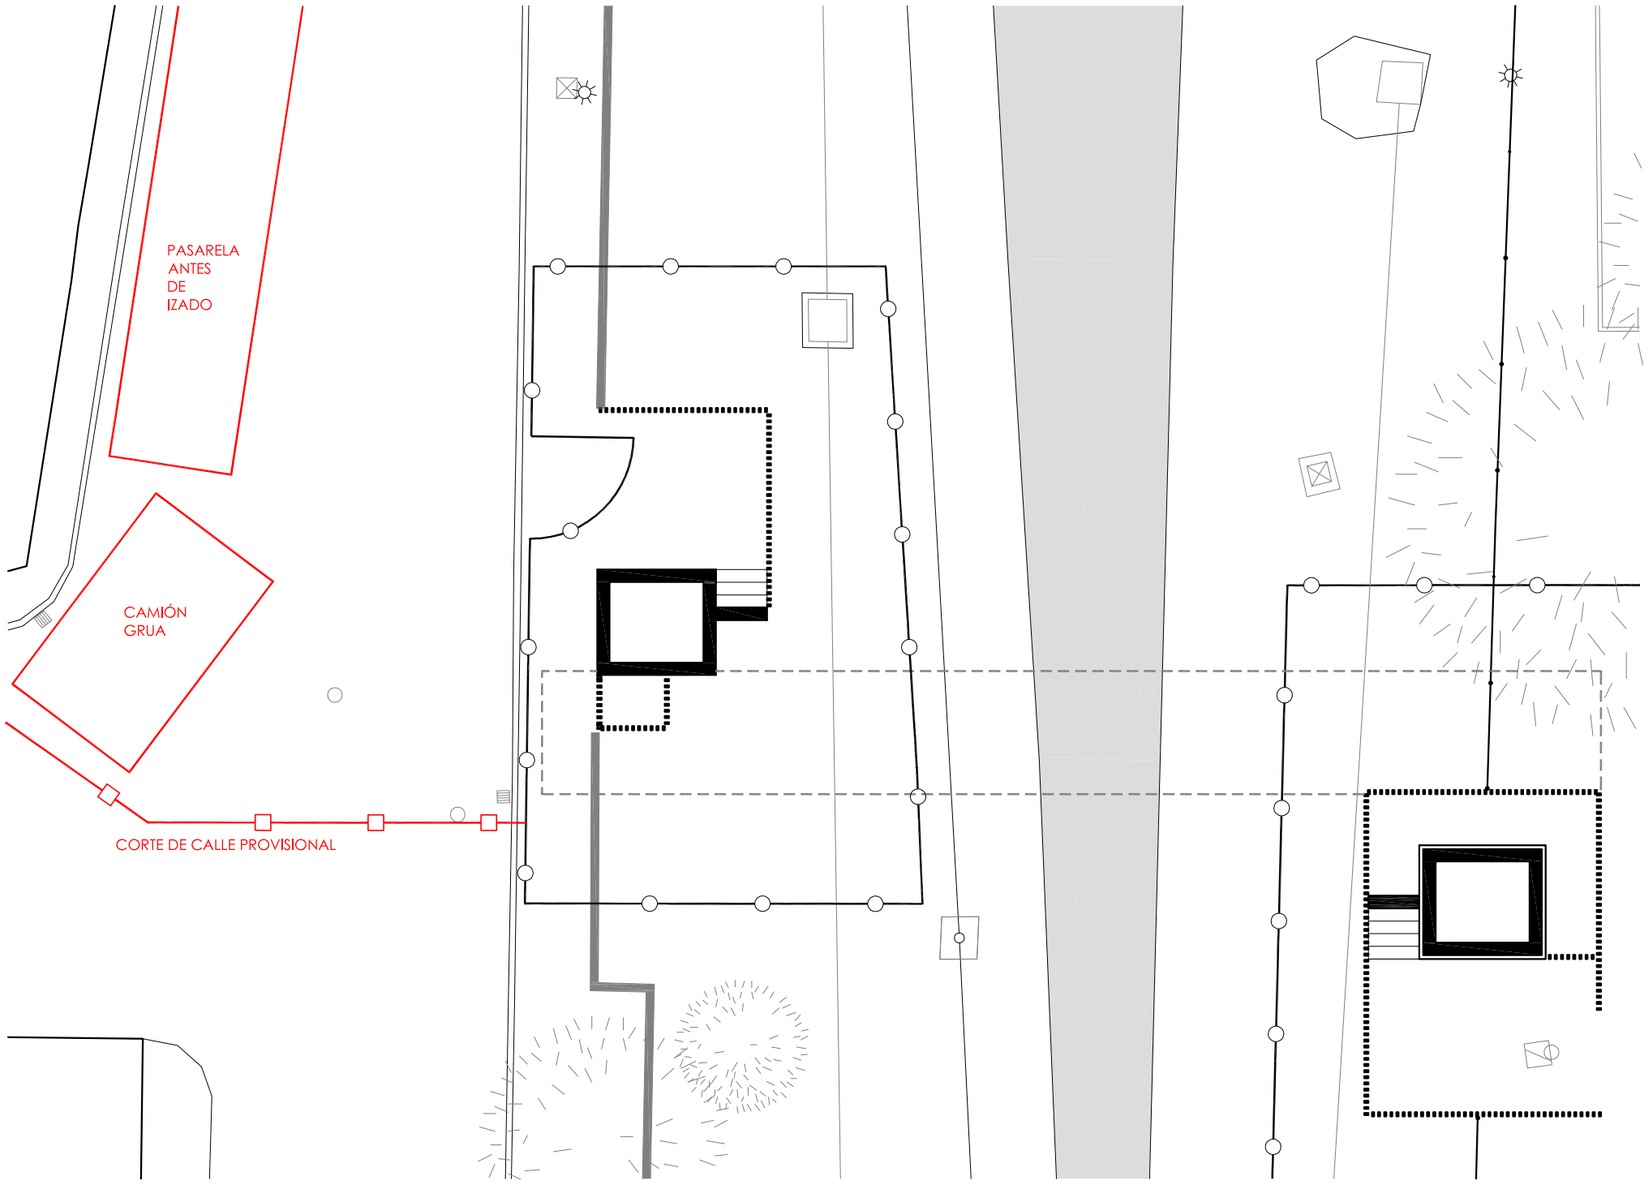

PROTECCIONES
ESC 1:150

PROTECCIONES COLECTIVAS.
FASE DE MONTAJE DE LA PASARELA.

ARQUITECTURA DE LA RIBERA

ARQUITECTO

DAVID FLORISTÁN JIMÉNEZ
COAVN 4581

C/ MONTE, 7
CP 31513 ARGUEDAS
NAVARRA
601188976


PASARELA VÍAS DEL TREN

PARCELA 18, POLIG. 4, SUBP. A
CP 31330 VILLAFRANCA
NAVARRA


PROMOTOR

AYUNTAMIENTO DE VILLAFRANCA

E.B.S.yS.
AGOSTO/2018

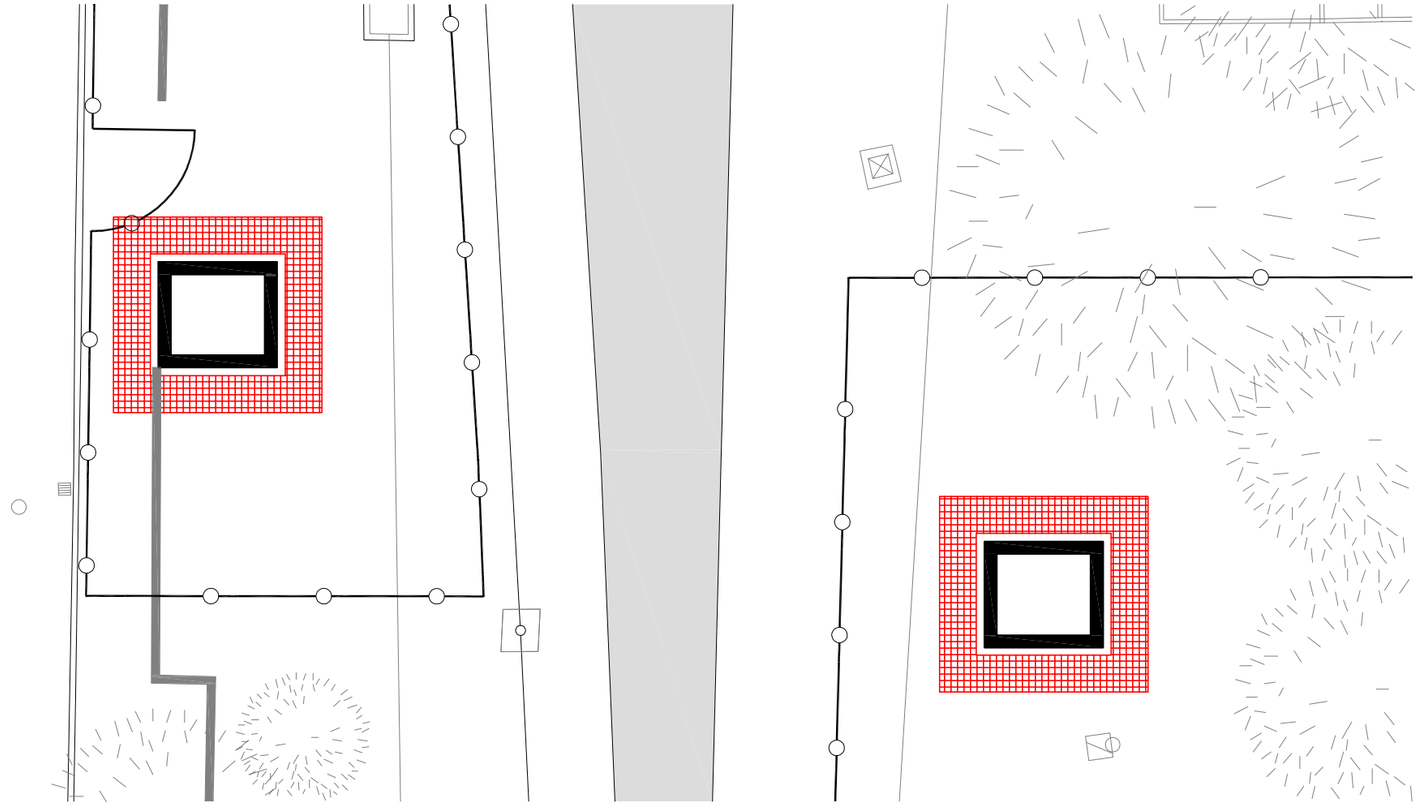

PROTECCIONES
ESC 1:150

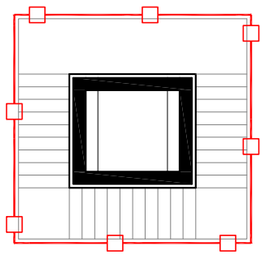

PROTECCIONES COLECTIVAS.
FASE DE DE MONTAJE DE ESCALERAS.
ANDAMIO TUBULAR

EL MONTAJE DE LAS ESCALERAS SE REALIZARA DESDE ARRIBA HACIA ABAJO DESDE EL ANDAMIO Y SE IRA DESMONTANDO EL ANDAMIO CONFORME VAYAN MONTANDOSE LAS ESCALERAS

EN LA TORRE ESTE SE COLOCARA BARANDILLA PROVISIONAL HASTA QUE SE COLOQUE EL CERRAMIENTO EXTERIOR DEFINITIVO DE LA ESCALERA

ARQUITECTURA DE LA RIBERA

ARQUITECTO

DAVID FLORISTÁN JIMÉNEZ
COAVN 4581

C/ MONTE, 7
CP 31513 ARGUEDAS
NAVARRA
601188976

PASARELA VÍAS DEL TREN

PARCELA 18, POLIG. 4, SUBP. A
CP 31330 VILLAFRANCA
NAVARRA

PROMOTOR

AYUNTAMIENTO DE VILLAFRANCA

E.B.S.yS.
AGOSTO/2018