




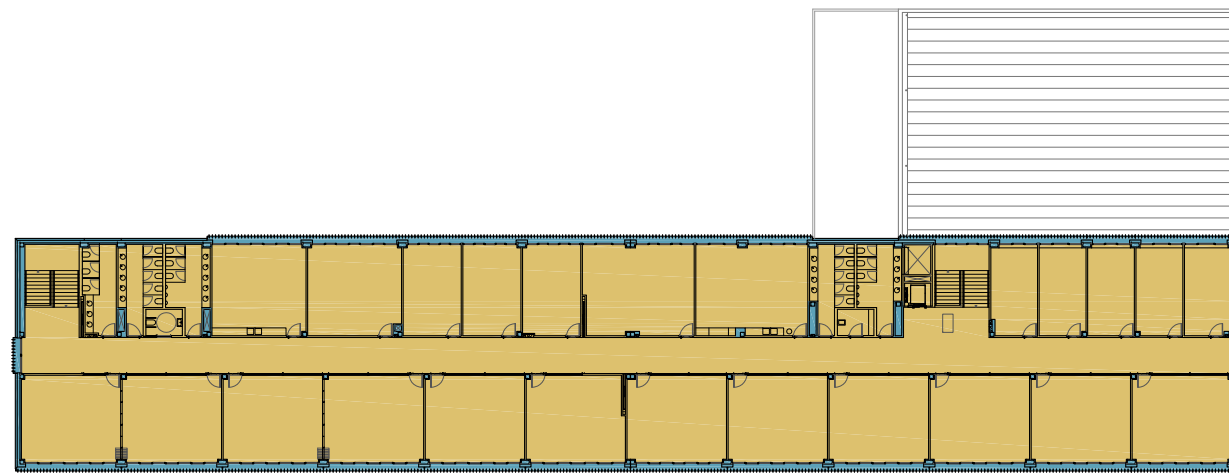

PLANTA SEGUNDA

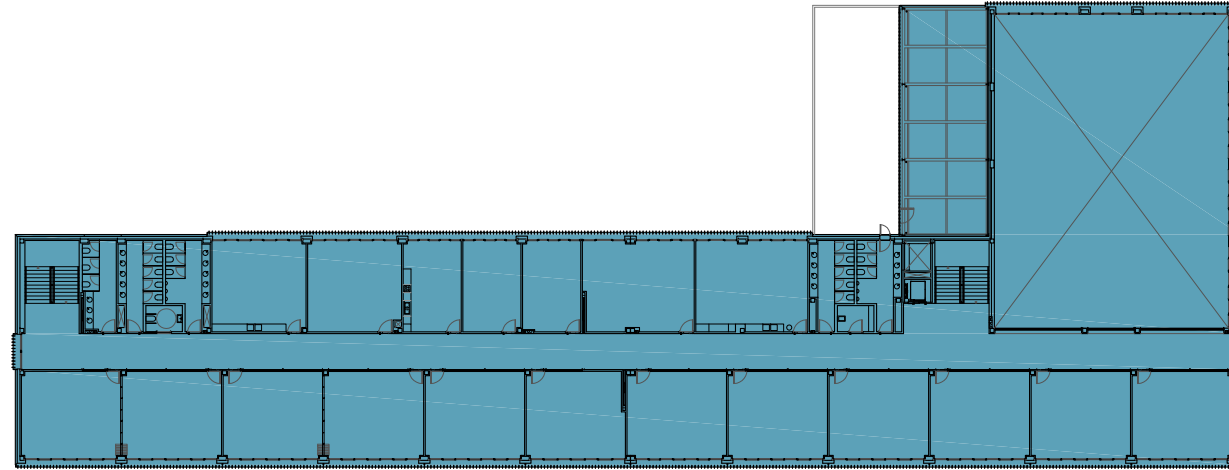


PLANTA PRIMERA

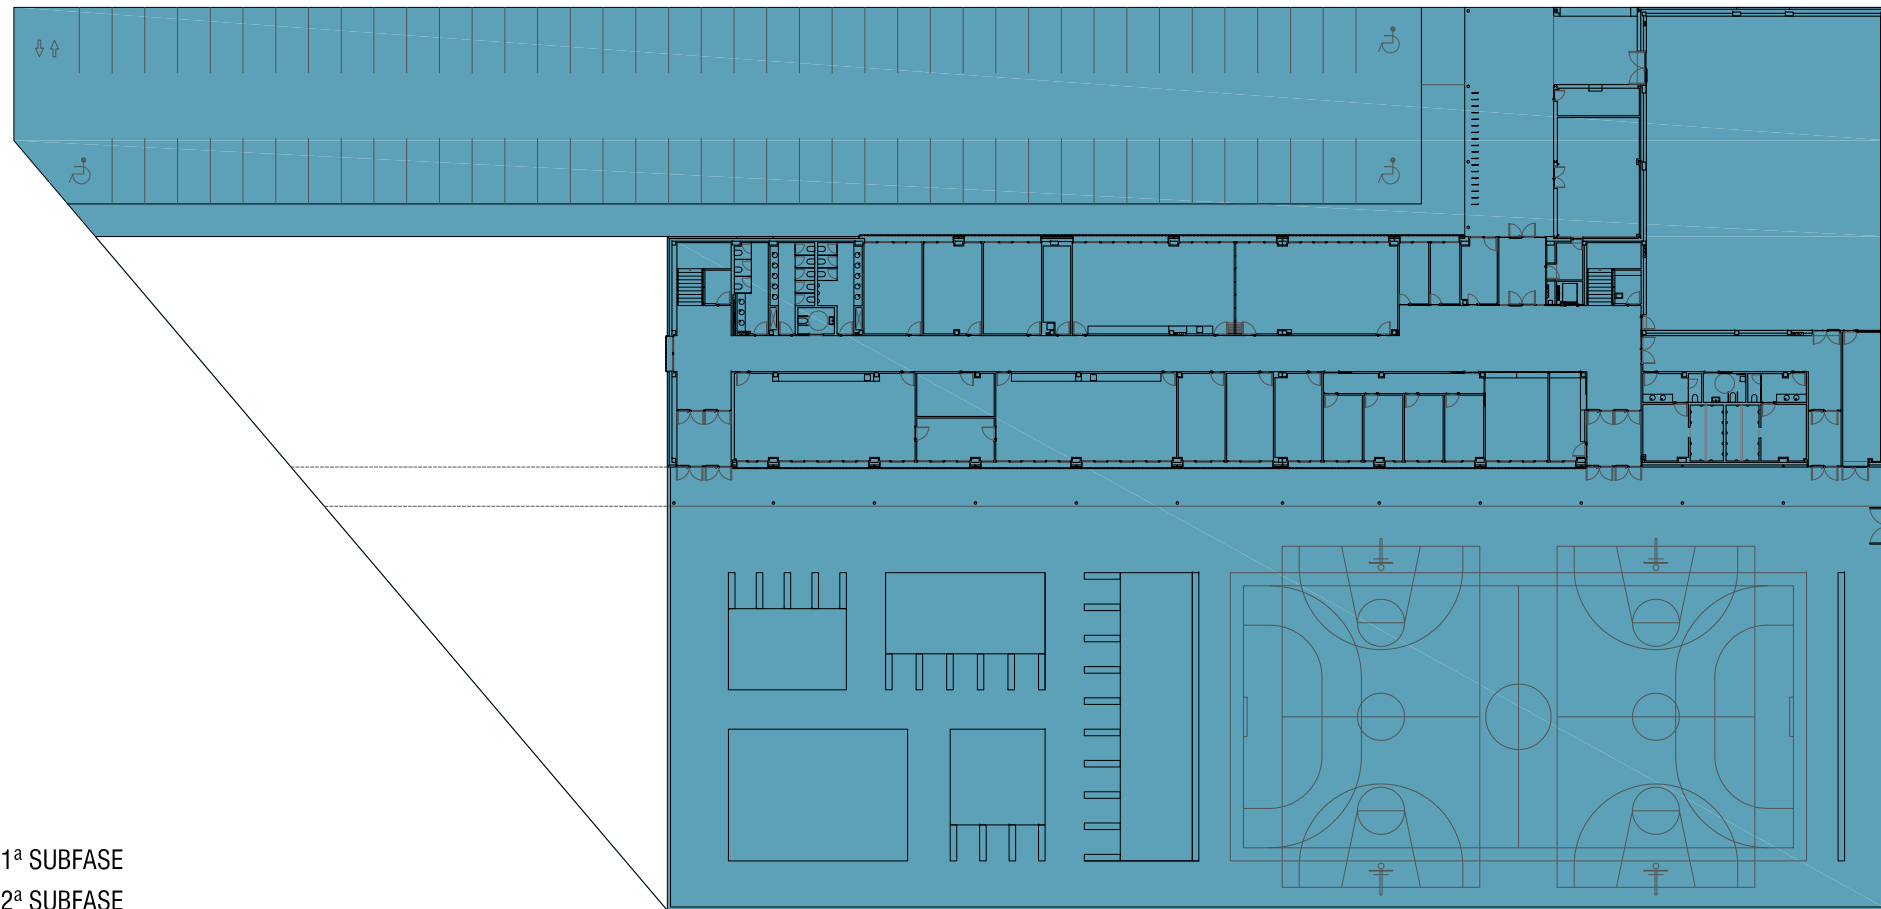

PLANTA BAJA

■ EJECUCION 1ª SUBFASE
■ EJECUCION 2ª SUBFASE

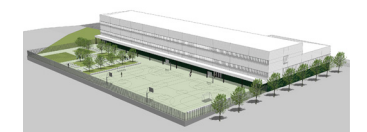

EJECUCION

NUEVO INSTITUTO DE EDUCACION SECUNDARIA OBLIGATORIA EN SARRIGUREN (VALLE DE EGÜES)
JUAN JOSE PERALTA GRACIA ARQUITECTO
ANDRES AYESA PASCUAL ARQUITECTO E S/R PLANTAS 1ª SUBFASE Y 2ª SUBFASE

Handwritten signature in blue ink.

SARRIGUREN
J U N I O 2018