




SITUACIÓN VILAFRANCA
1/5000

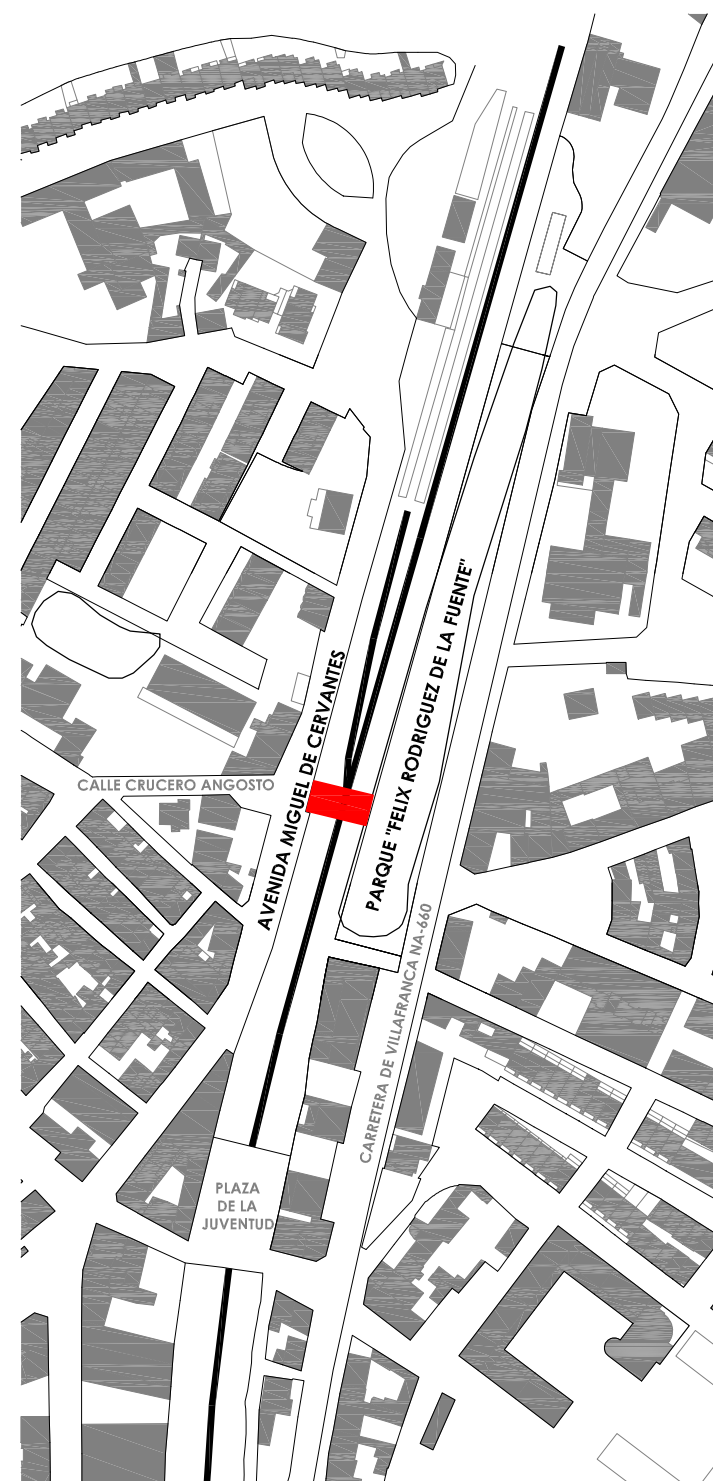

EMPLAZAMIENTO
1/2500

ARQO
ARQUITECTURA DE LA RIBERA

ARQUITECTO

DAVID FLORISTÁN JIMÉNEZ
COAVN 4581

C/ MONTE, 7
CP 31513 ARGUEDAS
NAVARRA
601188976

PASARELA VÍAS DEL TREN

PARCELA 18. POLIG. 4. SUBP. A
CP 31330 VILAFRANCA
NAVARRA

PROMOTOR

AYUNTAMIENTO DE VILAFRANCA

03/09/2018

COLEGIO OFICIAL DE ARQUITECTOS VASCO-NAVARRO
EUSKAL HERRIKO ARKITEKTOEN ELKARGO OFIZIALA



DELEGACIÓN EN NAVARRA


VISADO

ARQUITECTURA
SITUACIÓN
AGOSTO/2018


01 DE 75




VILAFRANCA

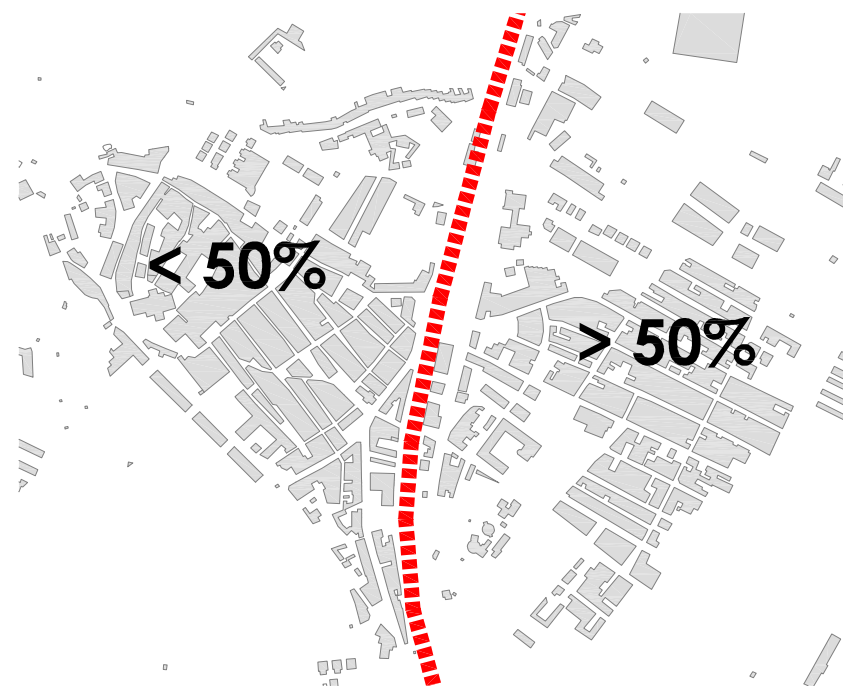

POBLACIÓN

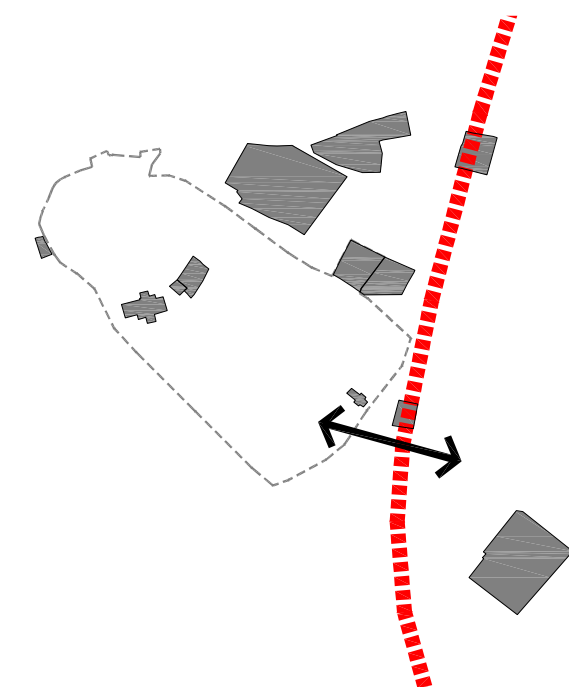

DOTACIONES Y COMUNICACIÓN

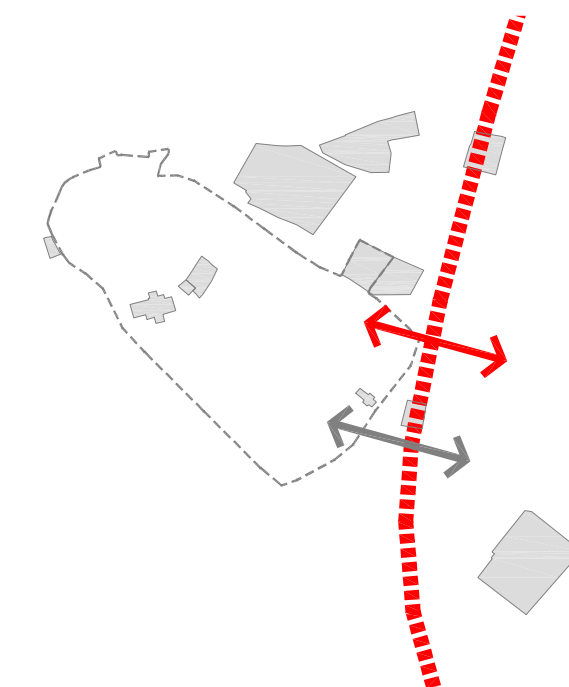

NUEVA COMUNICACIÓN

ARQUITECTO

DAVID FLORISTÁN JIMÉNEZ
COAVN 4581

C/ MONTE, 7
CP 31513 ARGUEDAS
NAVARRA
601188976

PASARELA VÍAS DEL TREN

PARCELA 18, POLIG. 4, SUBP. A
CP 31330 VILAFRANCA
NAVARRA

PROMOTOR

AYUNTAMIENTO DE VILAFRANCA

03/09/2018

VISADO


COLEGIO OFICIAL DE ARQUITECTOS VASCO-NAVARRO
EUSKAL HERRIKO ARKITEKTOEN ELKARGO OFIZIALA

DELEGACIÓN EN NAVARRA



ARQUITECTURA



DIAGRAMACIÓN
AGOSTO/2018

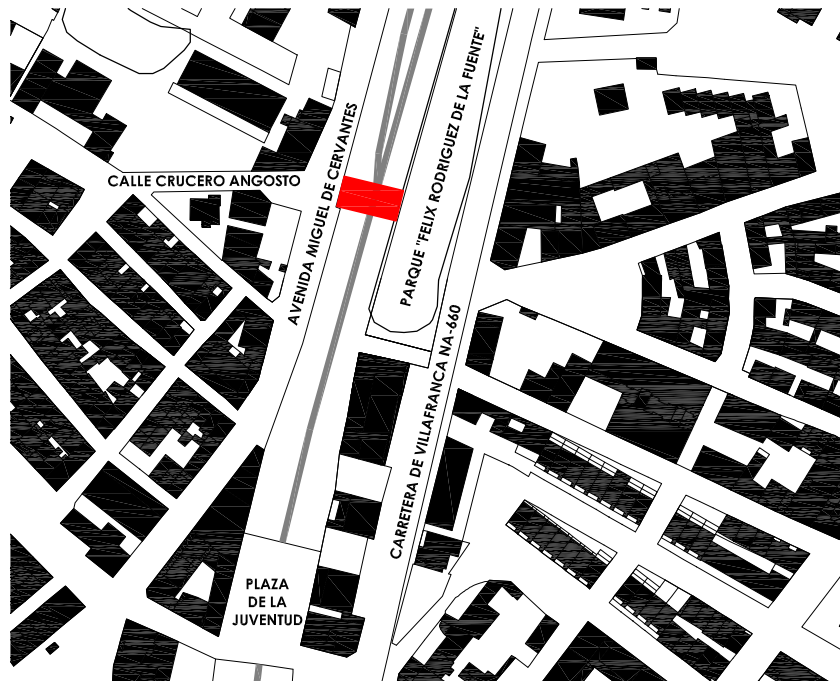

SITUACIÓN

CONTEXTO ①


LOS DOS ACCESOS A LA PASARELA PRESENTAN SITUACIONES DIFERENTES DE UN MARGEN DE LA VÍA RESPECTO AL OTRO. EL ACCESO ESTE PRESENTA UN AMBIENTE BOSCOZO DEBIDO A SU UBICACIÓN JUNTO AL PARQUE Y SUS CONSIDERABLES ÁRBOLES. POR CONTRA, EL ACCESO OESTE, PRESENTA UN AMBIENTE PRÁCTICAMENTE DESIERTO JUNTO A LA AVDA. DE CERVANTES.

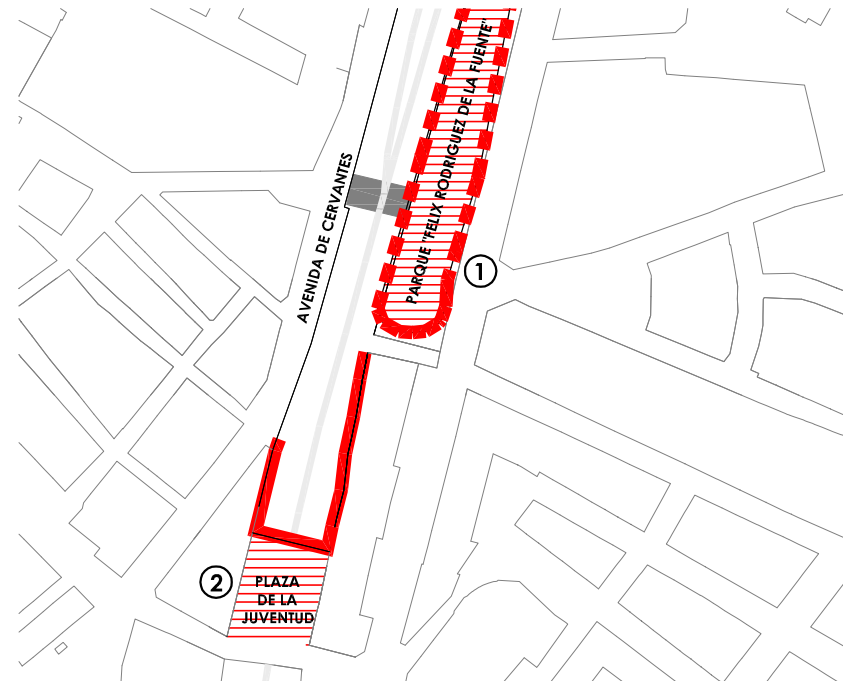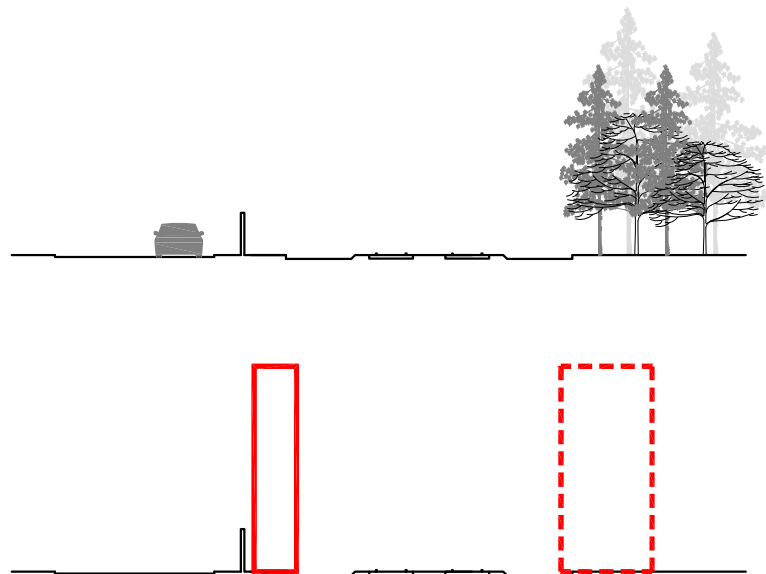

CONTEXTO

CONTEXTO ②

LA PLAZA DE LA JUVENTUD ES EL PUNTO DE CONEXIÓN MÁS CÉNTRICO ENTRE AMBOS MÁRGENES DEL PUEBLO. ESTA OBRA, INAGURADA EN 2012, Y QUE DIALOGO DIRECTAMENTE CON LA NUEVA PASARELA OBJETO DEL CONCURSO SE CARACTERIZA VISUALMENTE POR EL USO DEL HORMIGÓN VISTO Y EL USO SINGULAR DEL TUBO METÁLICO COMO BARRERA DE PROTECCIÓN.

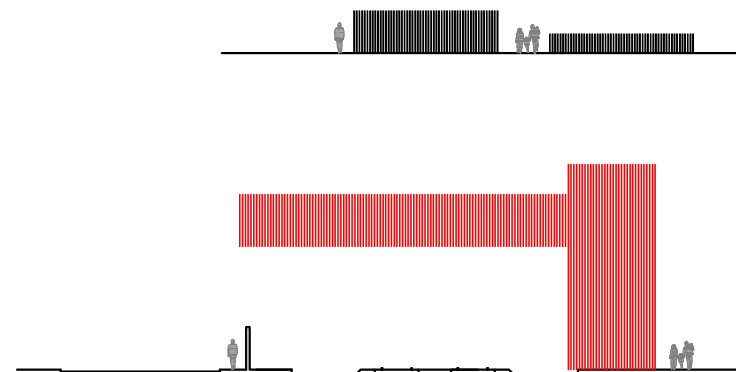

ARQUITECTO

DAVID FLORISTÁN JIMÉNEZ
COAVN 4581

C/ MONTE, 7
CP 31513 ARGUEDAS
NAVARRA
601188976

PASARELA VÍAS DEL TREN

PARCELA 18, POLIG. 4, SUBP. A
CP 31330 VILLAFRANCA
NAVARRA

PROMOTOR

AYUNTAMIENTO DE VILLAFRANCA

03/09/2018
VISADO

COLEGIO OFICIAL DE ARQUITECTOS VASCO-NAVARRO
EUSKAL HERRIKO ARKITEKTOEN ELKARGO OFIZIALA
DELEGACIÓN EN NAVARRA



ARQUITECTURA

ENTORNO
AGOSTO/2018

03 DE 75

ARQUITECTO

DAVID FLORISTÁN JIMÉNEZ
COAVN 4581

C/ MONTE, 7
CP 31513 ARGUEDAS
NAVARRA
601188976

PASARELA VÍAS DEL TREN

PARCELA 18, POLIG. 4, SUBP. A
CP 31330 VILLAFRANCA
NAVARRA

PROMOTOR

AYUNTAMIENTO DE VILLAFRANCA

03/09/2018

VISADO

COLEGIO OFICIAL DE ARQUITECTOS VASCO-NAVARRO
EUSKAL HERRIKO ARKITEKTOEN ELKARGO OFIZIALA


DELEGACIÓN EN NAVARRA



ARQUITECTURA


TOPOGRAFÍA
AGOSTO/2018

04 DE 75

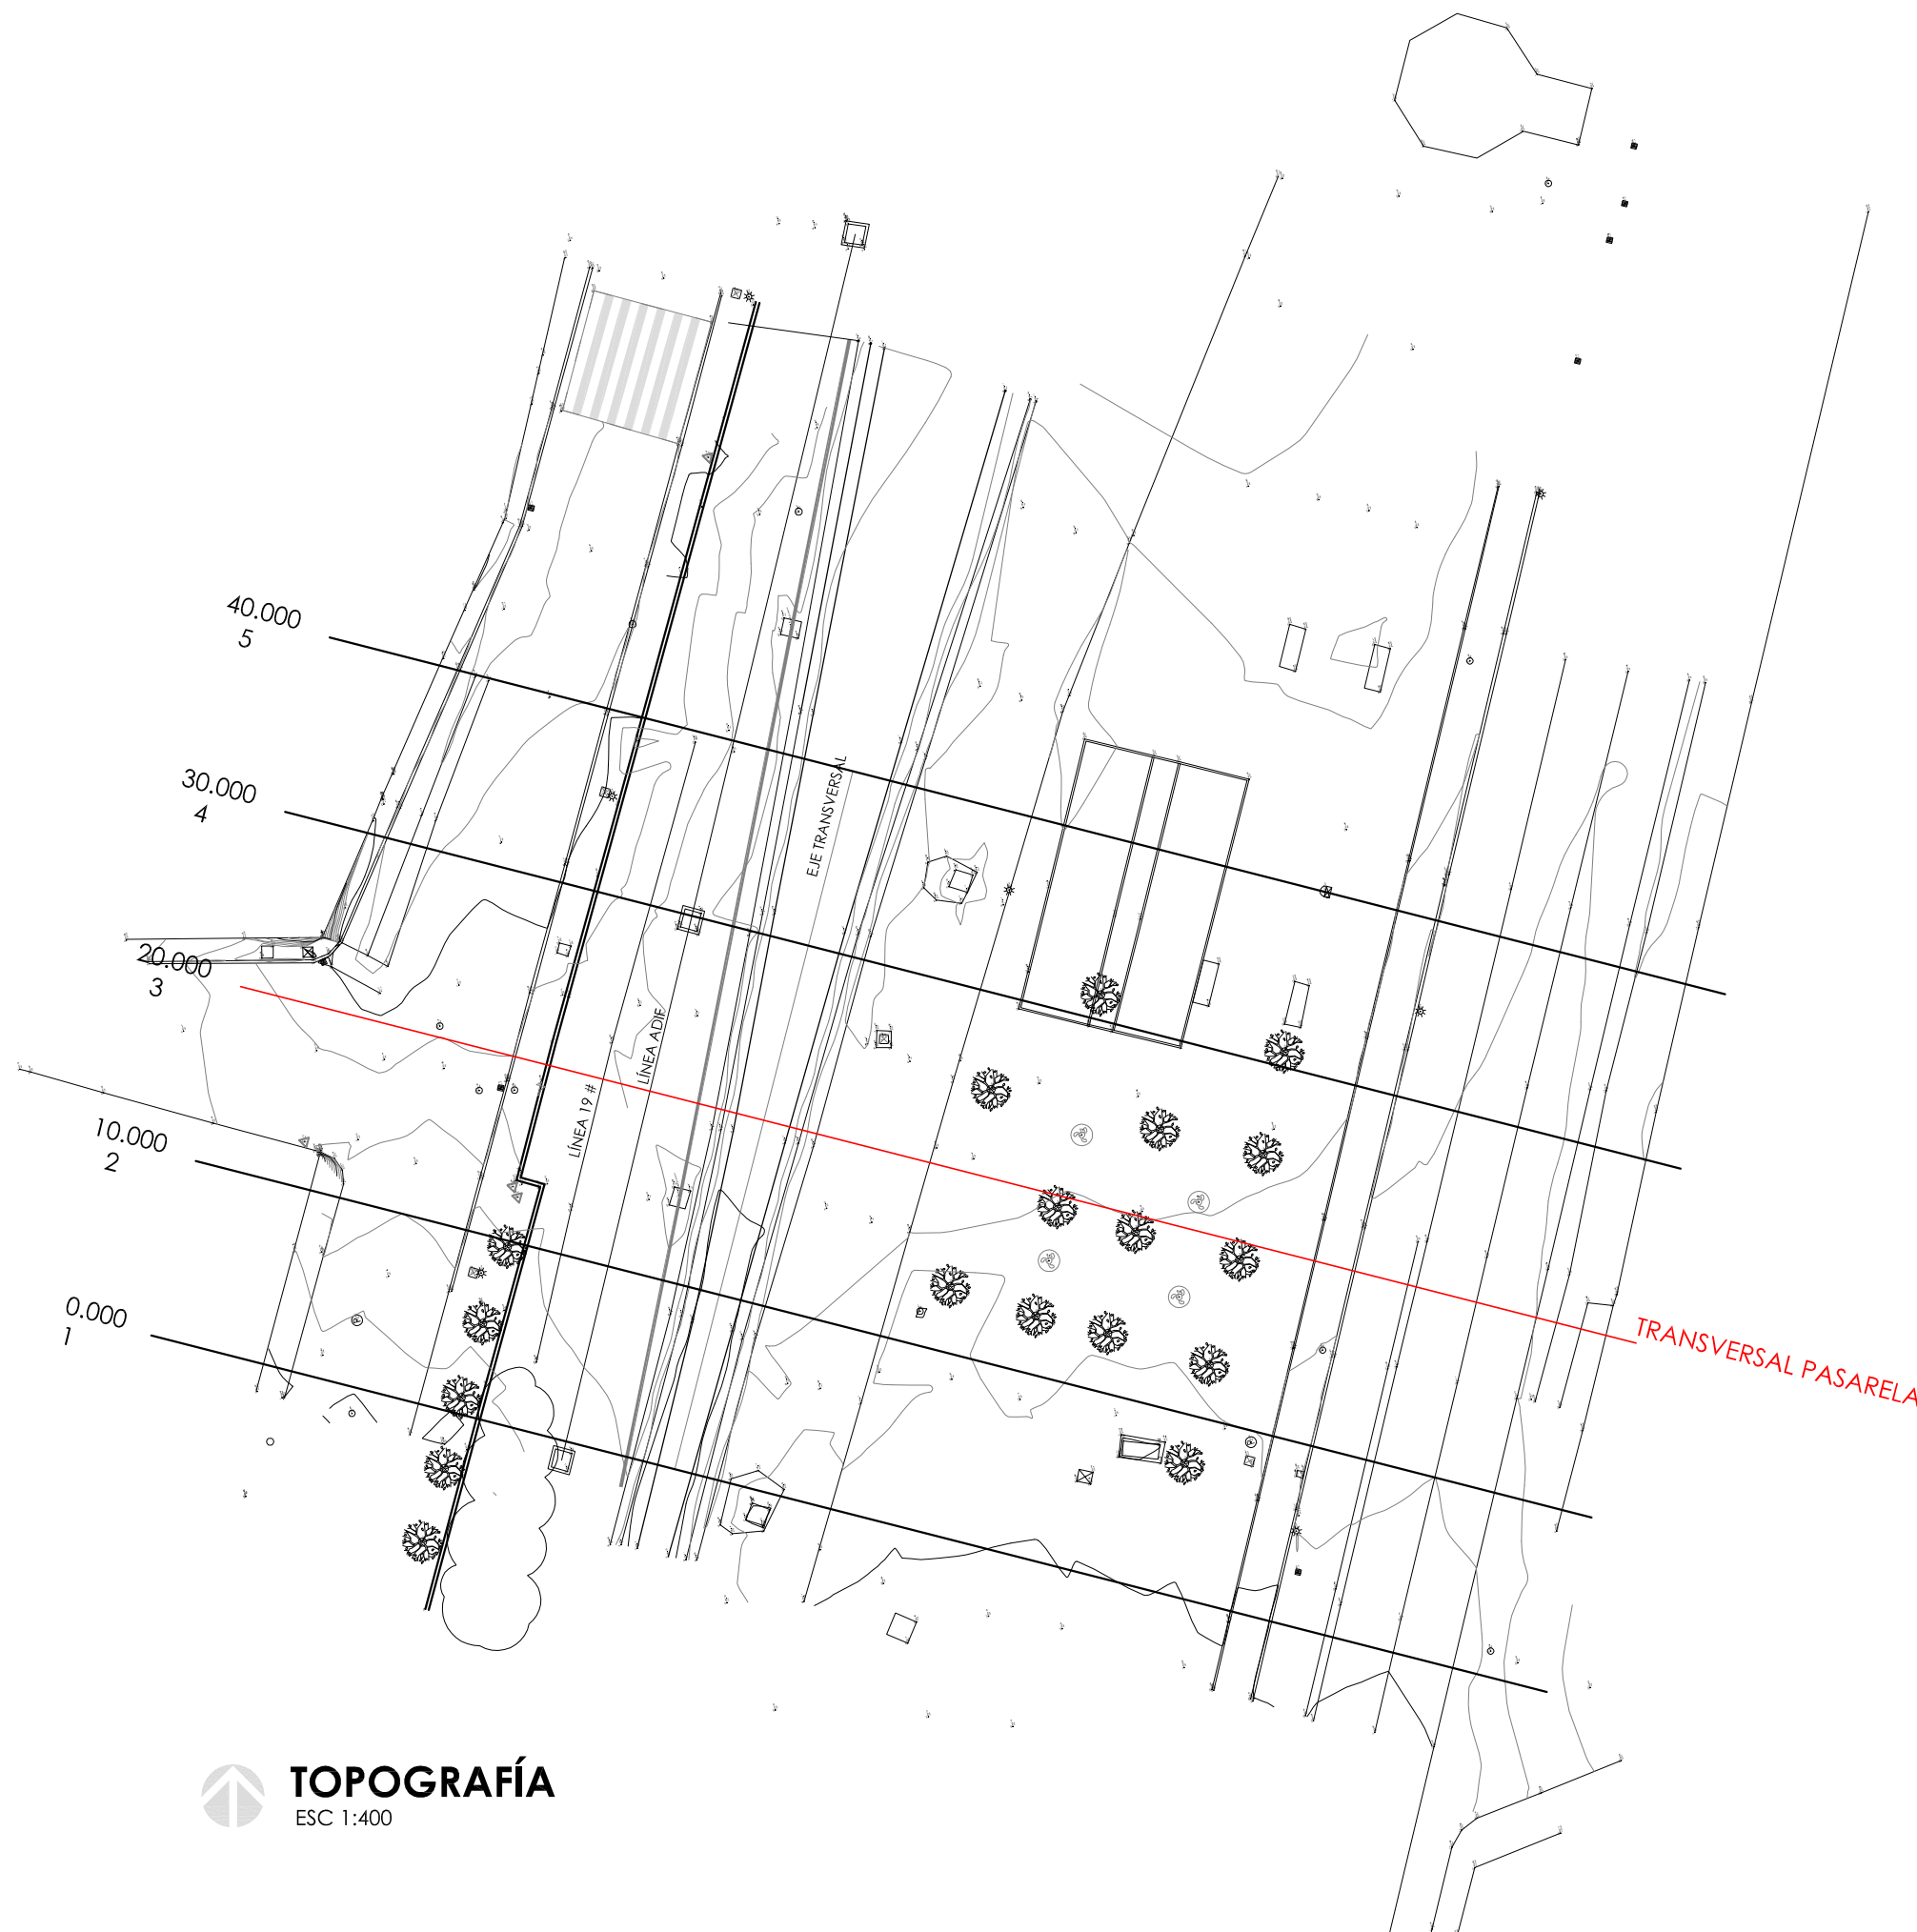


TOPOGRAFÍA
ESC 1:400


Perfil N. 1
P.K.=0.000
Zt=286.076

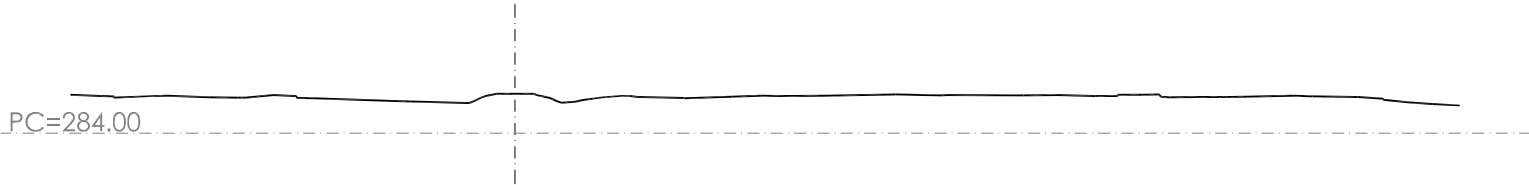


Perfil N. 2
P.K.=10.000
Dp=10.000
Zt=286.020

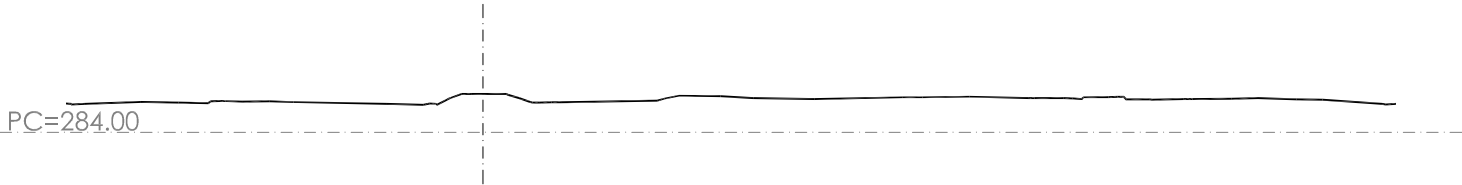


Perfil N. 3
P.K.=20.000
Dp=10.000
Zt=285.979

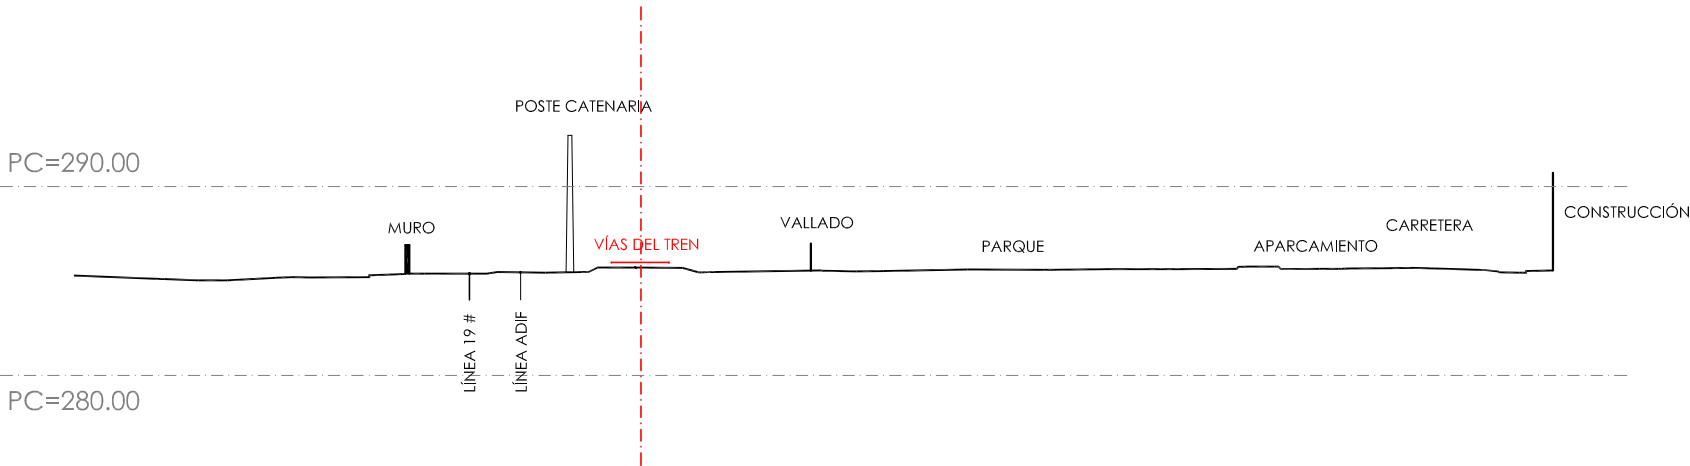

Perfil N. 4
P.K.=30.000
Dp=10.000
Zt=285.933

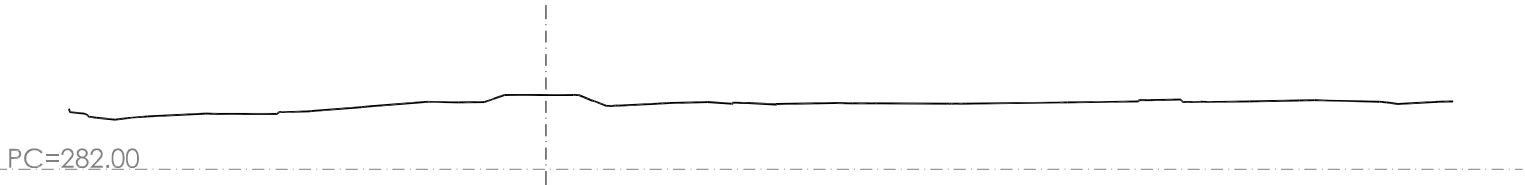

Perfil N. 5
P.K.=40.000
Dp=10.000
Zt=285.887

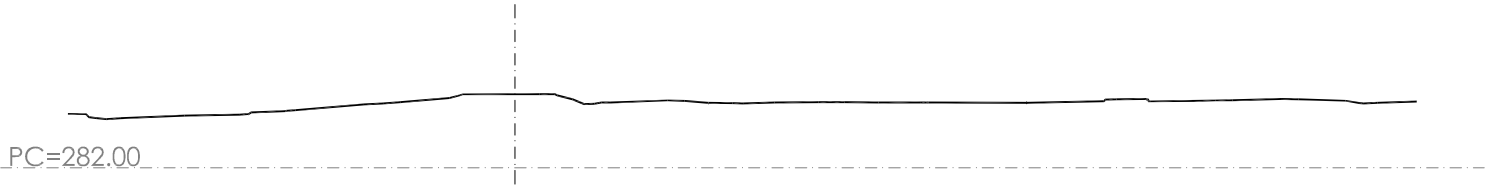

ARQUITECTO
DAVID FLORISTÁN JIMÉNEZ
COAVN 4581
C/ MONTE, 7
CP 31513 ARGUEDAS
NAVARRA
601188976


PASARELA VÍAS DEL TREN

PARCELA 18, POLIG. 4, SUBP. A
CP 31330 VILLAFRANCA
NAVARRA


PROMOTOR
AYUNTAMIENTO DE VILLAFRANCA

03/09/2018
VISADO
COLEGIO OFICIAL DE ARQUITECTOS VASCO-NAVARRO
EUSKAL HERRIKO ARKITEKTOEN ELKARGO OFIZIALA
DELEGACIÓN EN NAVARRA

ARQUITECTURA
TOPOGRAFÍA SECCIONES
AGOSTO/2018

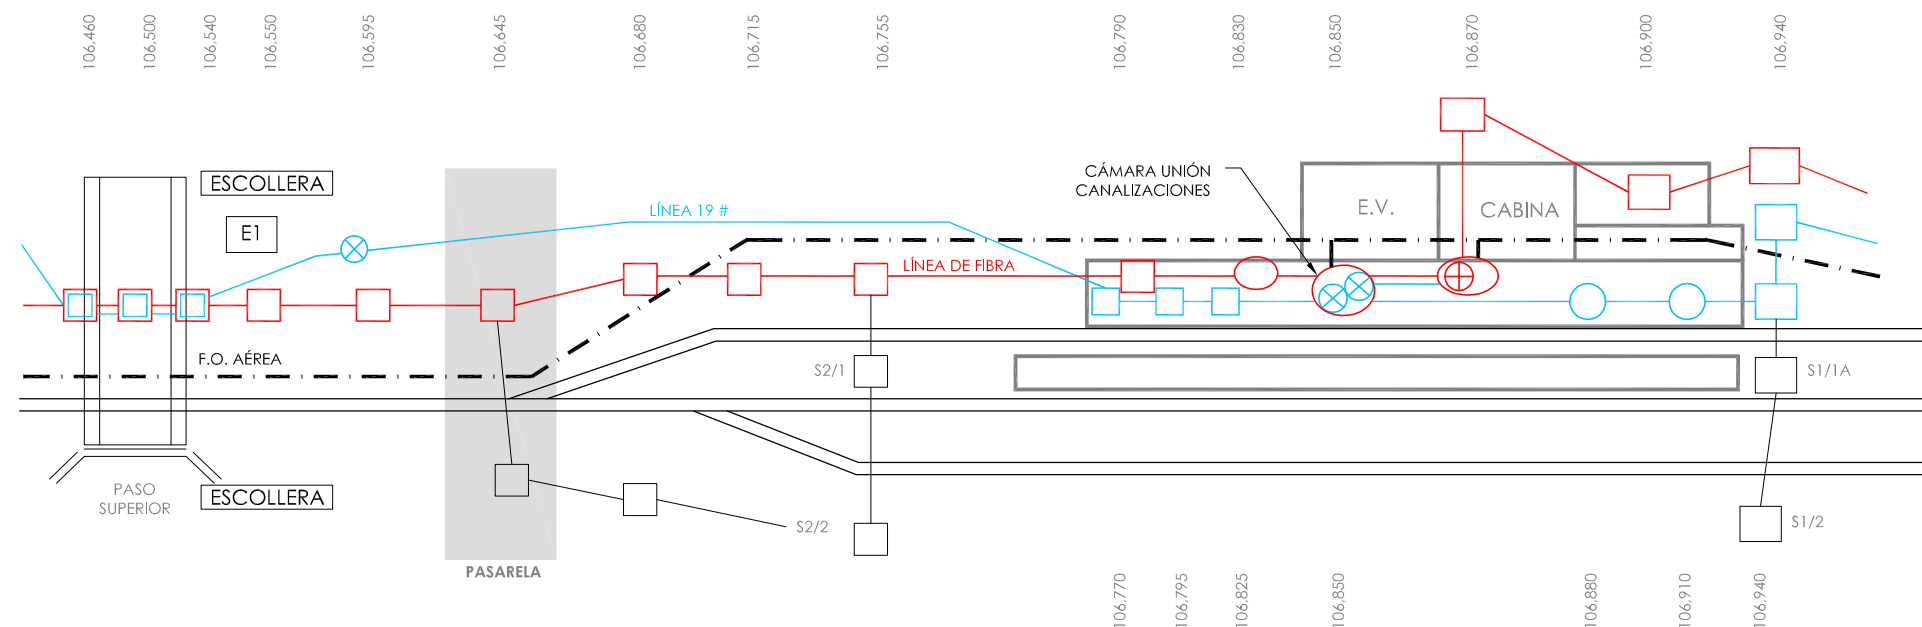

INSTALACIONES ADIF

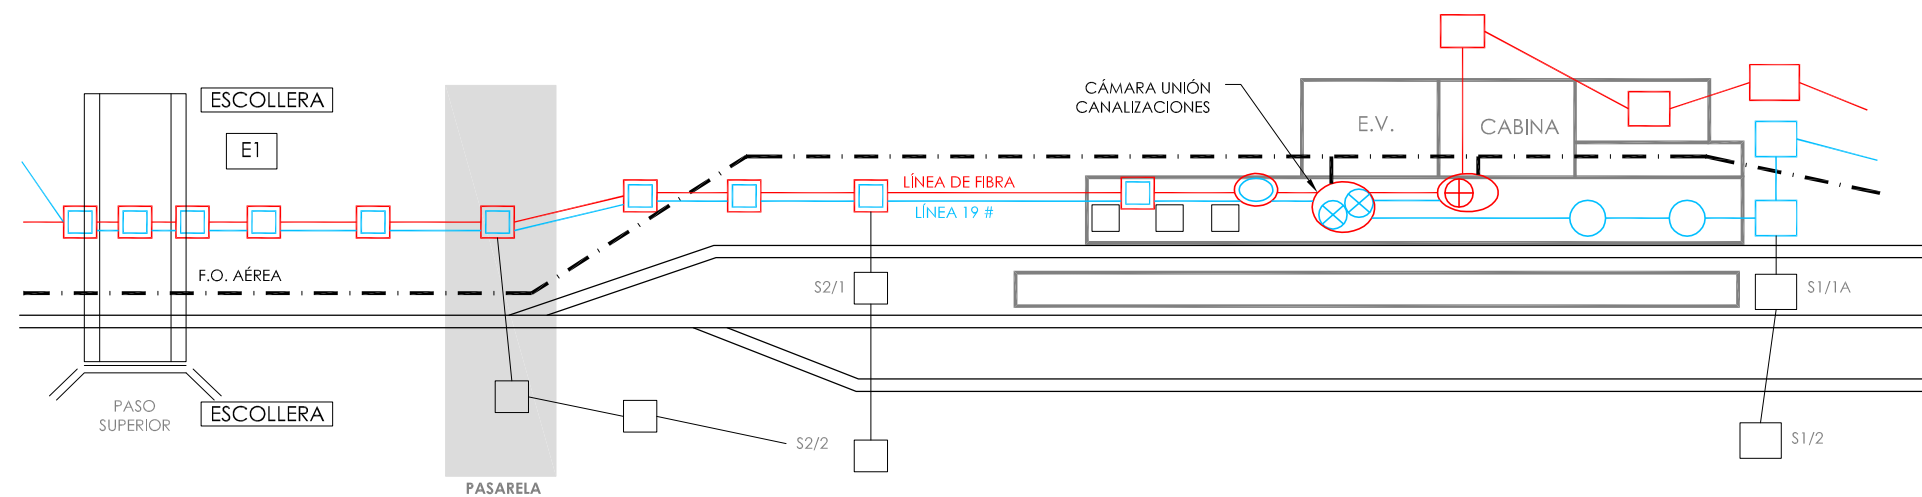

INSTALACIONES ADIF

MODIFICACIÓN

(*) SUSTITUCIÓN DEL CABLE DE 19 # ENTRE LA ARQUETA PK 106/540 Y EL REPARTIDOR DE COMUNICACIONES.
EL MATERIAL NECESARIO PARA ELLO ES:
- UN EMPALME RAYCHEM 1650-93/25-510 SE
- 400 METROS DE CABLE DE COBRE 19x4x0.9 EAPSP-R (LAS BOBINAS SON DE 460 METROS)

ARQUITECTO

DAVID FLORISTÁN JIMÉNEZ
COAVN 4581

C/ MONTE, 7
CP 31513 ARGUEDAS
NAVARRA
601188976

PASARELA VÍAS DEL TREN

PARCELA 18. POLIG. 4. SUBP. A
CP 31330 VILLAFRANCA
NAVARRA

PROMOTOR

AYUNTAMIENTO DE VILLAFRANCA

03/09/2018
VISADO

COLEGIO OFICIAL DE ARQUITECTOS VASCO-NAVARRO
EUSKAL HERRIKO ARKITEKTOEN ELKARGO OFIZIALA

DELEGACIÓN EN NAVARRA




ARQUITECTURA


SERVICIOS AFECTADOS

AGOSTO/2018

06 DE 75

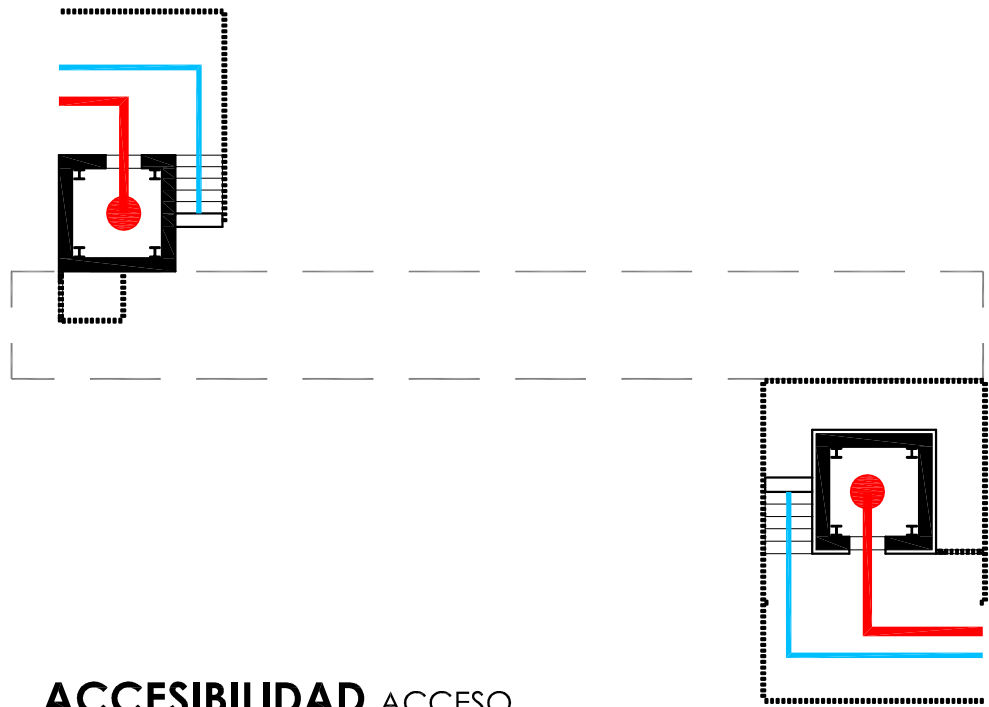

ACCESIBILIDAD ACCESO
ESC 1:200

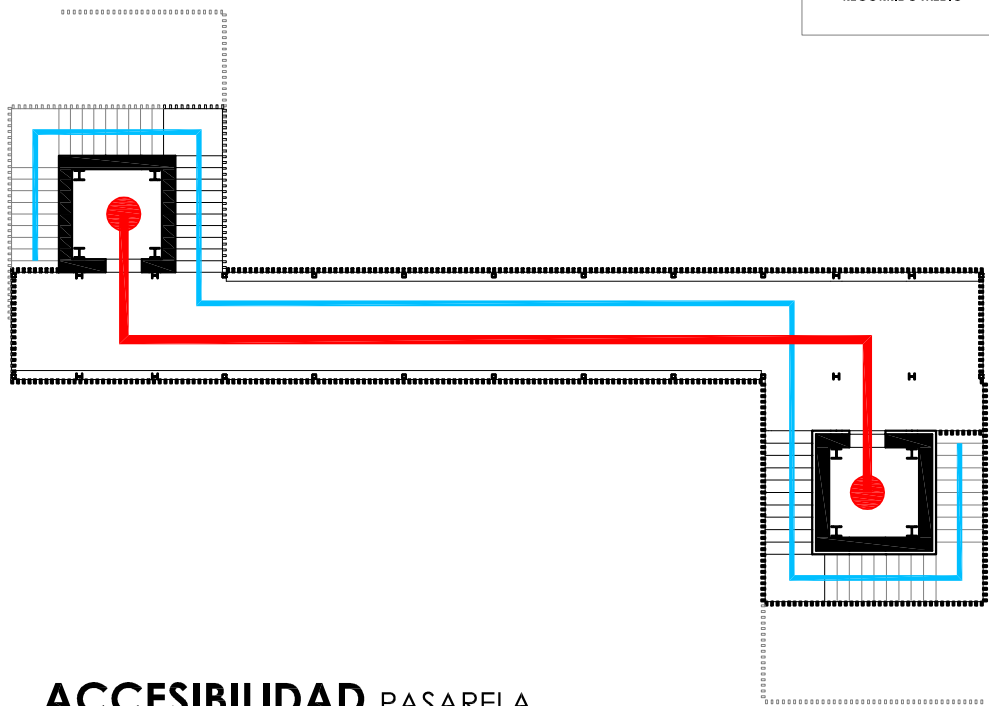

ACCESIBILIDAD PASARELA
ESC 1:200

RECORRIDOS

RECORRIDO INTENSIVO

RECORRIDO MEDIO

DECRETO FORAL 154/1989, de 29 de junio, por el que se aprueba el Reglamento para el desarrollo y aplicación de la Ley Foral 4/1988, de 11 de julio, sobre barreras físicas y sensoriales.

	NORMATIVA		PROYECTO
	RECORRIDO INTENSIVO	RECORRIDO MEDIO	
Niveles de exigencia	Nivel 1	Nivel 2	Cumple
Anchura mínima en recorridos exteriores	250 cm	150 cm	Cumple
Anchura mínima en recorridos interiores	150 cm	100 cm	Cumple
Diámetro mínimo del espacio libre en giros y cambios de dirección.	150 cm	120 cm	Cumple
Anchura mínima libre en puertas y pasos puntuales.	80 cm	70 cm	Cumple
Pendiente máxima en recorridos exteriores.	10 %	12 %	Cumple
Coefficiente de rozamiento del pavimento medido con la superficie en su estado habitual.	Entre 0,4 y 0,8	Entre 0,4 y 0,8	Cumple
ESCALERAS. Paso libre en recorridos exteriores.	150 cm	120 cm	Cumple
ESCALERAS. Paso libre en recorridos interiores.	120 cm	100 cm	Cumple
ESCALERAS. Dimensión de la huella.	Mínimo. 28 cm Máximo. 36	Mínimo. 28 cm Máximo. 36	Cumple
ESCALERAS. Dimensión de la contrahuella.	Mínimo. 13 cm Máximo. 18,5	Mínimo. 13 cm Máximo. 18,5	Cumple
ESCALERAS. Números de peldaños por escalera.	Mínimo. 3 Máximo. 16	Mínimo. 3 Máximo. 16	Cumple
ESCALERAS. Pasamanos	A ambos lados	Uno en el lado externo a los paramentos verticales	Cumple
ASCENSORES. Cabina.	Frente. 110 cm Fondo. 140 cm	Frente. 110 cm Fondo. 140 cm	Cumple
ASCENSORES. Luz de puerta libre.	85 cm	75 cm	Cumple
ASCENSORES. Plataforma de acceso.	150 cm	120 cm	Cumple
PASAMANOS. Altura.	Barra sup. 95 cm Barra inf. 70 cm Barra tran. 65 cm	Barra sup. 95 cm Barra inf. 70 cm Barra tran. 65 cm	Cumple
PASAMANOS. Diámetros permitidos.	Entre 4 y 6 cm.	Entre 4 y 6 cm.	Cumple
PASAMANOS. Separación obligatoria de los paramentos verticales.	Entre 4 y 6 cm.	Entre 4 y 6 cm.	Cumple

ARQUITECTO

DAVID FLORISTÁN JIMÉNEZ
COAVN 4581

C/ MONTE. 7
CP 31513 ARGUEDAS
NAVARRA
601188976

PASARELA VÍAS DEL TREN

PARCELA 18. POLIG. 4. SUBP. A
CP 31330 VILLAFRANCA
NAVARRA

PROMOTOR

AYUNTAMIENTO DE VILLAFRANCA

03/09/2018
VISADO
COLEGIO OFICIAL DE ARQUITECTOS VASCO-NAVARRO
EUSKAL HERRIKO ARKITEKTOEN ELKARGO OFIZIALA
DELEGACIÓN EN NAVARRA

ARQUITECTURA
ACCESIBILIDAD
AGOSTO/2018


AVDA MIGUEL DE CERVANTES

VÍAS DEL TREN

PARQUE FÉLIX RODRÍGUEZ DE LA FUENTE

ACCESO
TORRE OESTE

ACCESO
TORRE ESTE

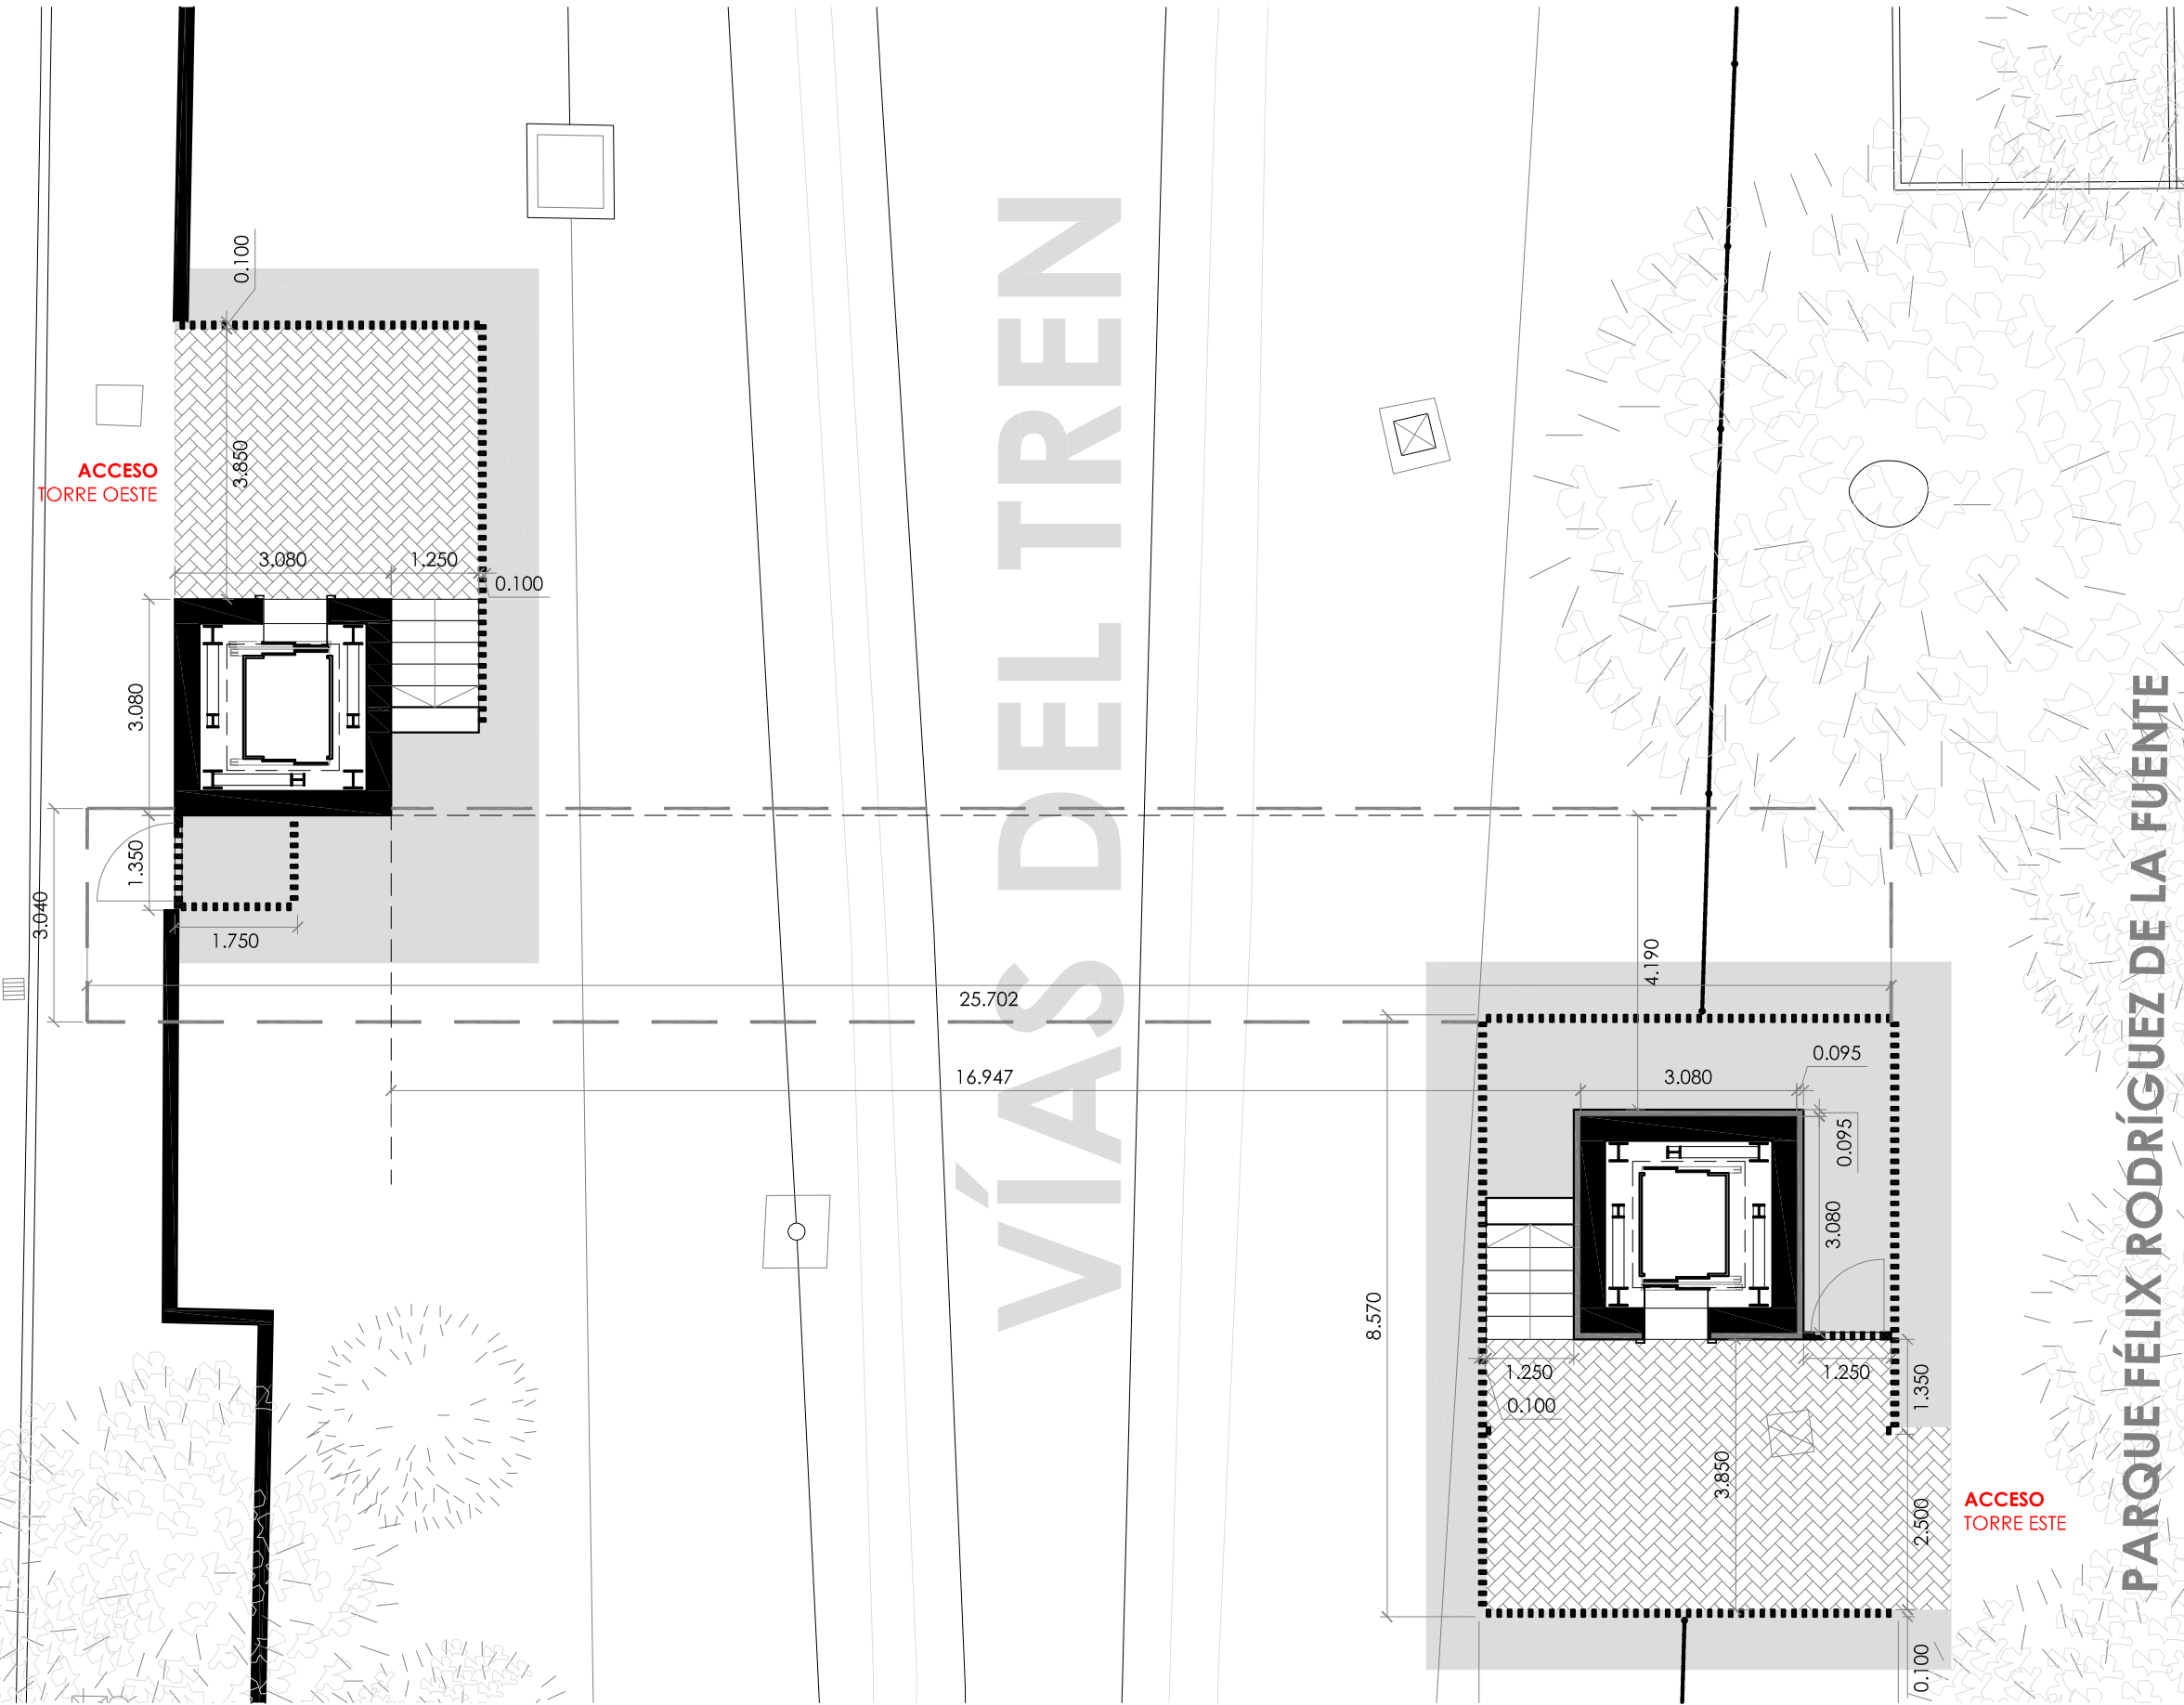

- SOLERA DE HORMIGÓN
- PAVIMENTO DE ADOQUÍN
- BARANDILLA DE TUBO
- PROYECCIÓN PASARELA



PLANTA ACCESO
1/100

ARQO
ARQUITECTURA DE LA RIBERA

ARQUITECTO

DAVID FLORISTÁN JIMÉNEZ
COAVN 4581

C/ MONTE 7
CP 31513 ARGUEDAS
NAVARRA
601188976

PASARELA VÍAS
DEL TREN

PARCELA 18. POLIG. 4. SUBP. A
CP 31330 VILLAFRANCA
NAVARRA

PROMOTOR

AYUNTAMIENTO DE VILLAFRANCA

03/09/2018

COLEGIO OFICIAL DE ARQUITECTOS VASCO-NAVARRO
EUSKAL HERRIKO ARKITEKTOEN ELKARGO OFIZIALA




VISADO

DELEGACIÓN EN NAVARRA

ARQUITECTURA

PLANTA DE ACCESO
AGOSTO/2018

08 DE 75

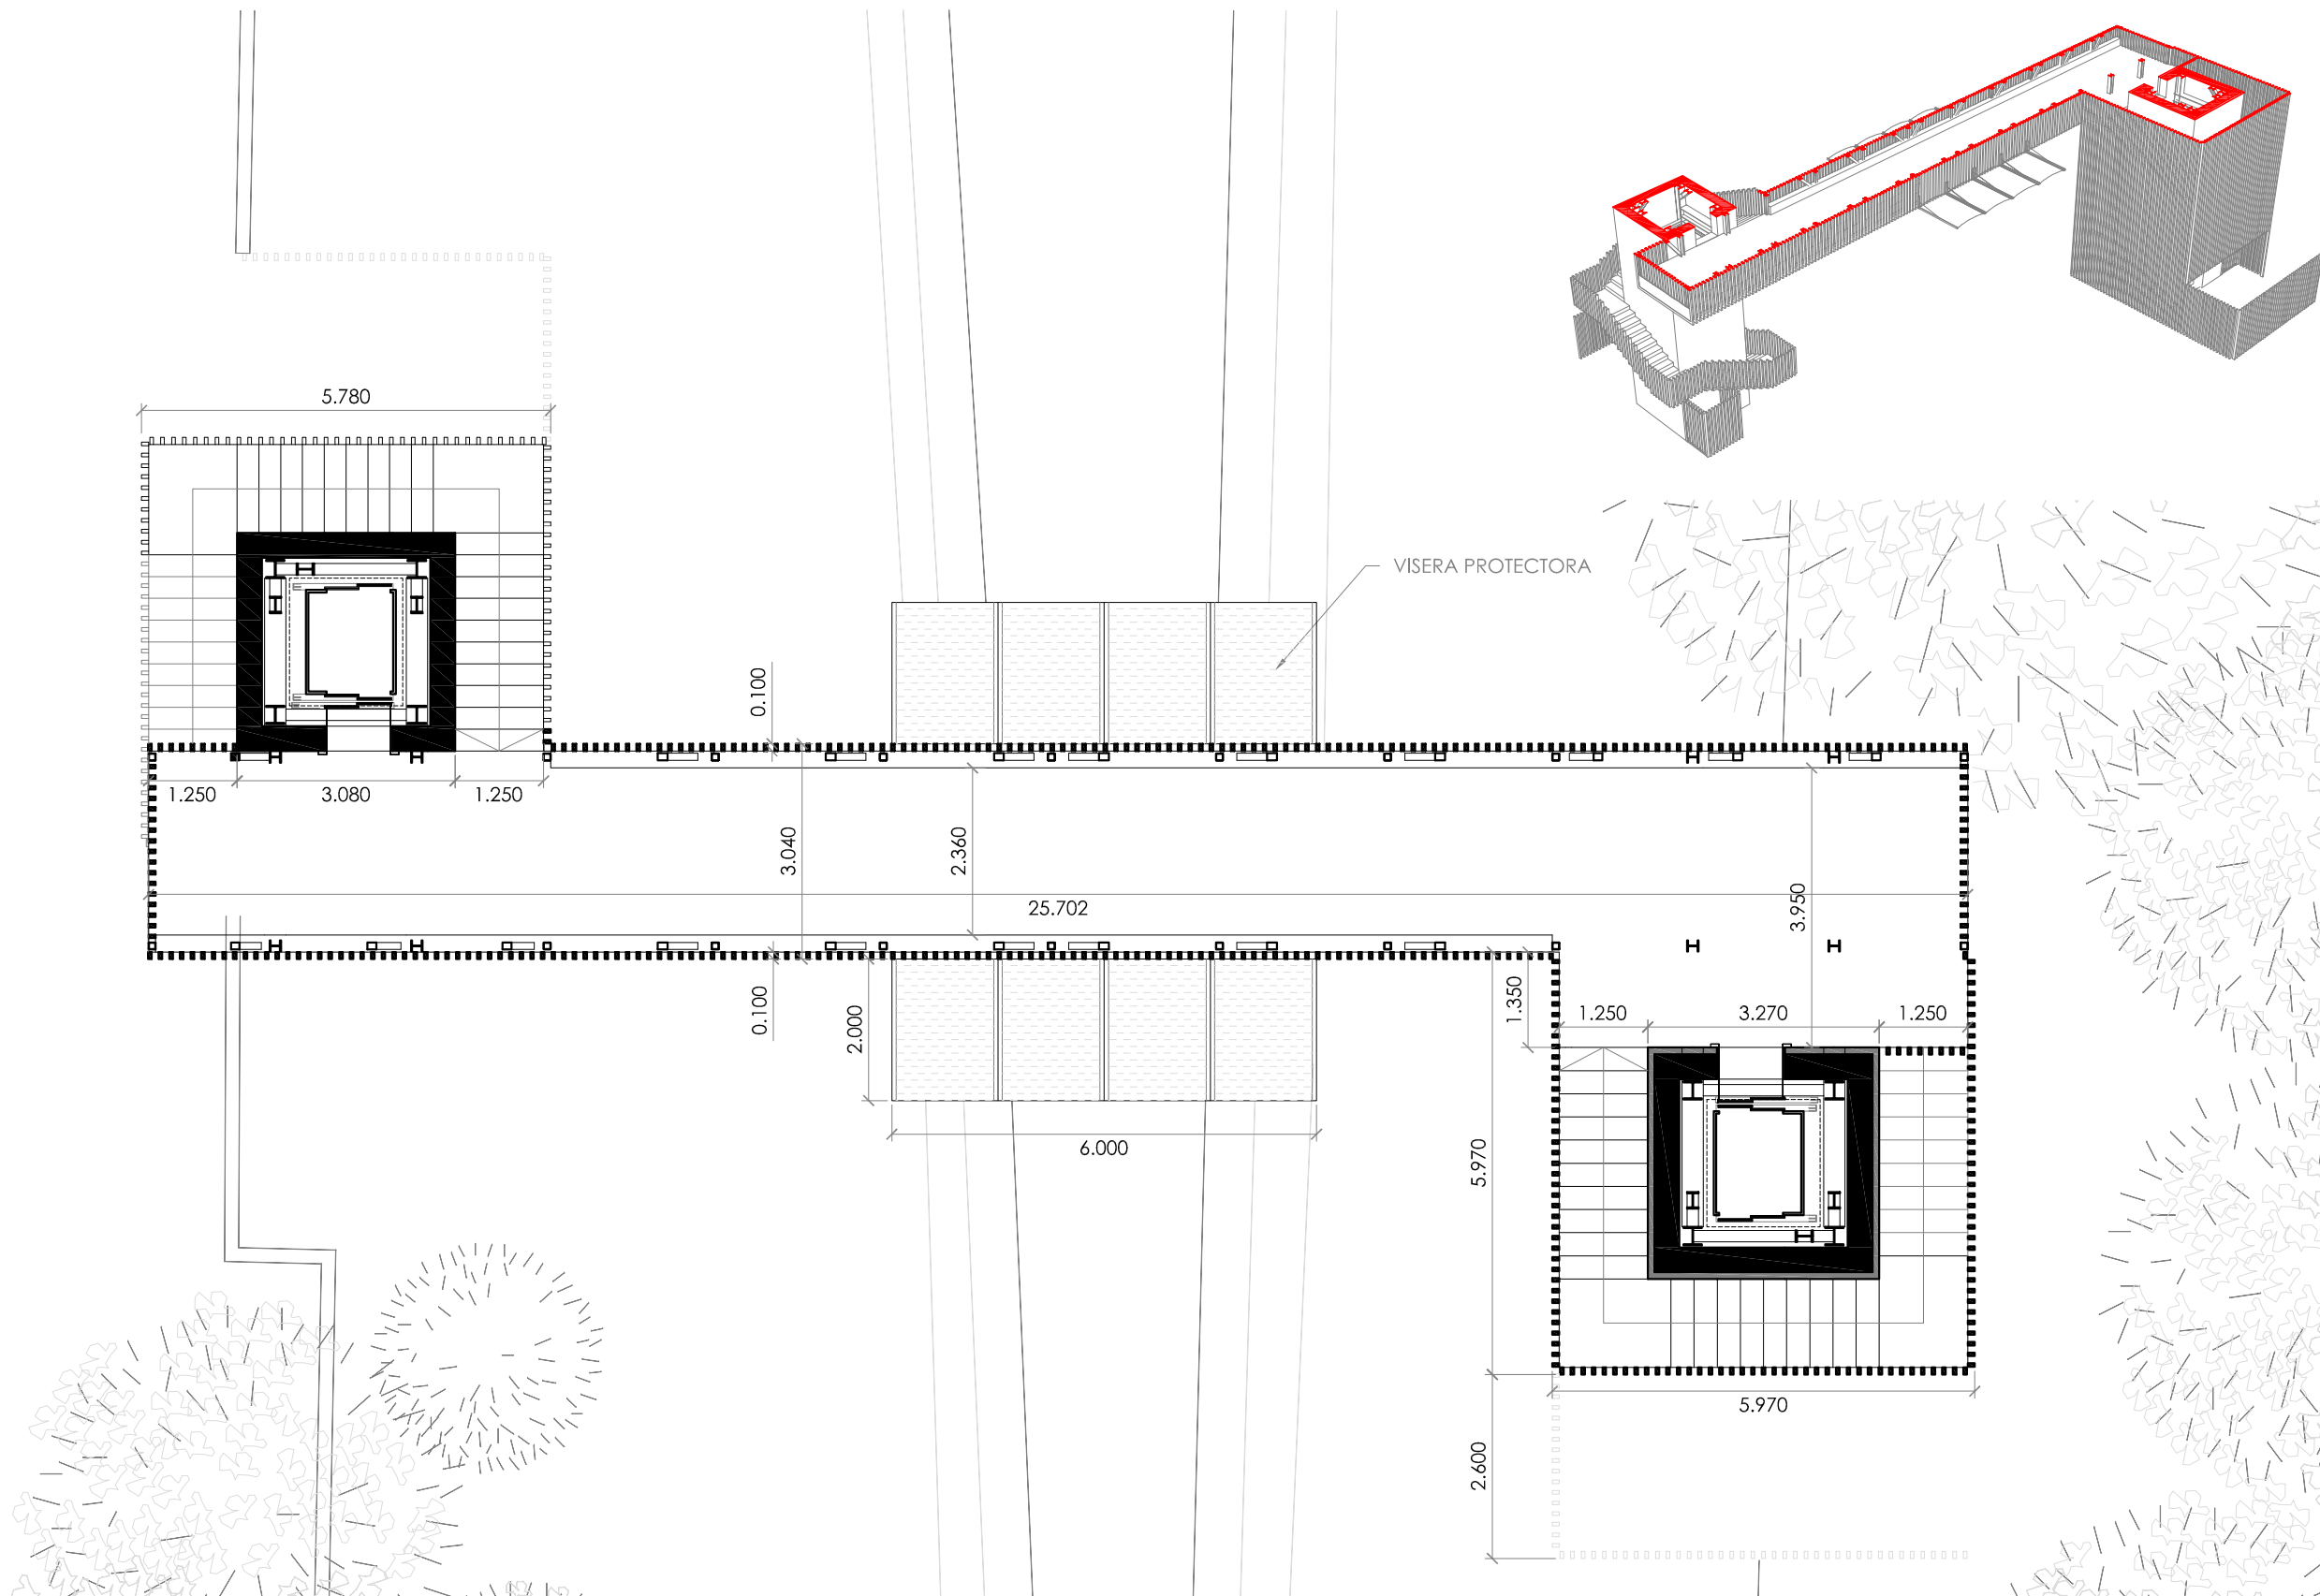

PLANTA PASARELA
1/100

ARQO
ARQUITECTURA DE LA RIBERA

ARQUITECTO

DAVID FLORISTÁN JIMÉNEZ
COAVN 4581

C/ MONTE, 7
CP 31513 ARGUEDAS
NAVARRA
601188976

PASARELA VÍAS DEL TREN

PARCELA 18, POLIG. 4, SUBP. A
CP 31330 VILLAFRANCA
NAVARRA

PROMOTOR

AYUNTAMIENTO DE VILLAFRANCA

03/09/2018

VISADO

COLEGIO OFICIAL DE ARQUITECTOS VASCO-NAVARRO
EUSKAL HERRIKO ARKITEKTOEN ELKARGO OFIZIALA


DELEGACIÓN EN NAVARRA



ARQUITECTURA

PLANTA PASARELA
AGOSTO/2018

09 DE 75

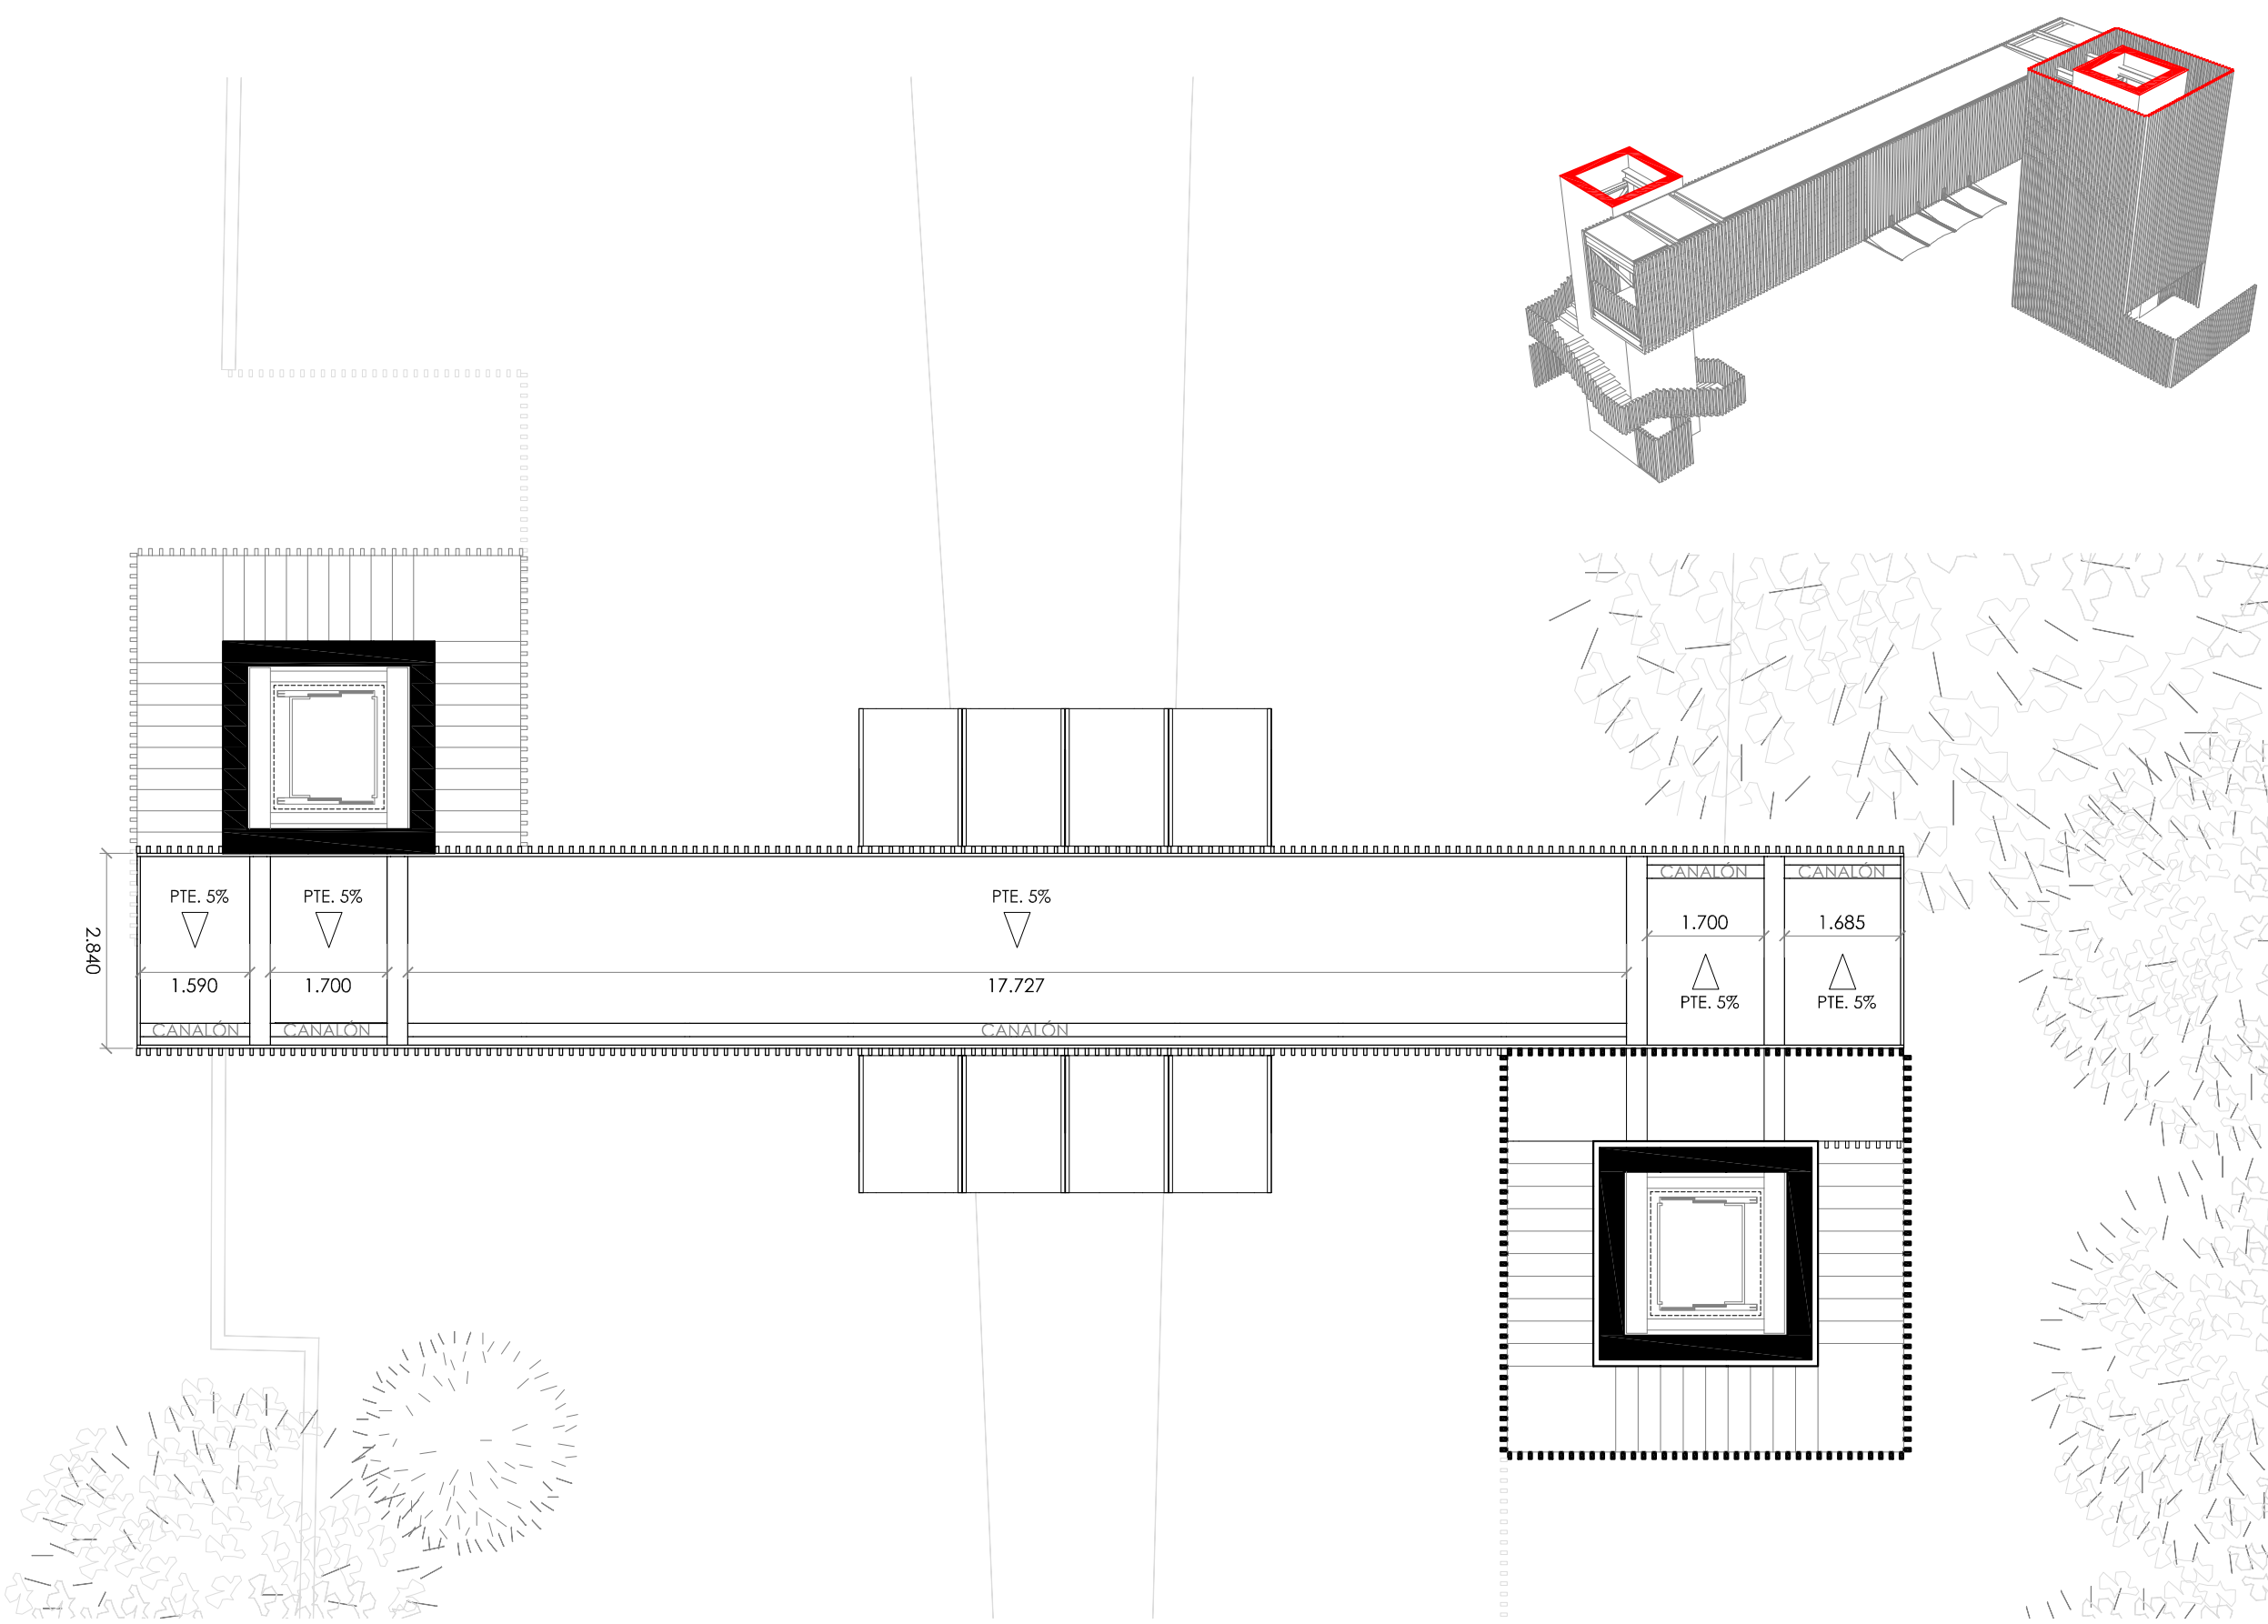

ARQUITECTO

DAVID FLORISTÁN JIMÉNEZ
COAVN 4581

C/ MONTE, 7
CP 31513 ARGUEDAS
NAVARRA
601188976

PASARELA VÍAS DEL TREN



PARCELA 18, POLIG. 4, SUBP. A
CP 31330 VILLAFRANCA
NAVARRA

PROMOTOR

AYUNTAMIENTO DE VILLAFRANCA

03/09/2018
VISADO
COLEGIO OFICIAL DE ARQUITECTOS VASCO-NAVARRO
EUSKAL HERRIKO ARKITEKTOEN ELKARGO OFIZIALA
DELEGACIÓN EN NAVARRA

ARQUITECTURA
PLANTA BAJOCUBIERTA
AGOSTO/2018

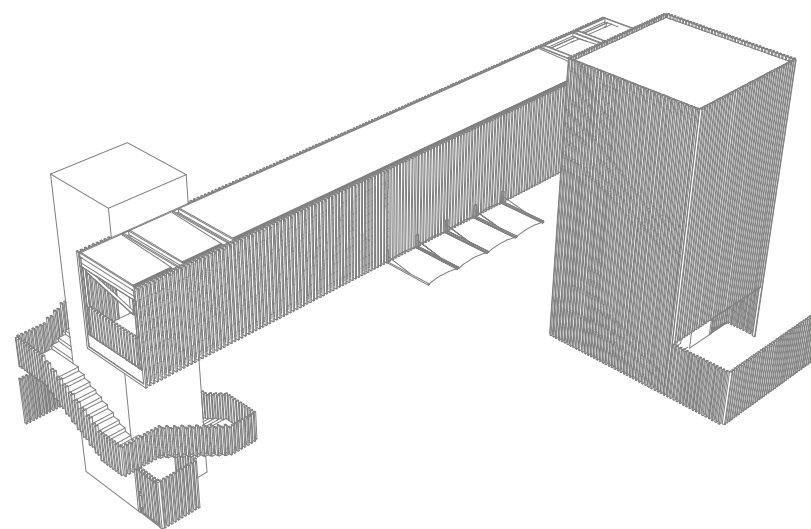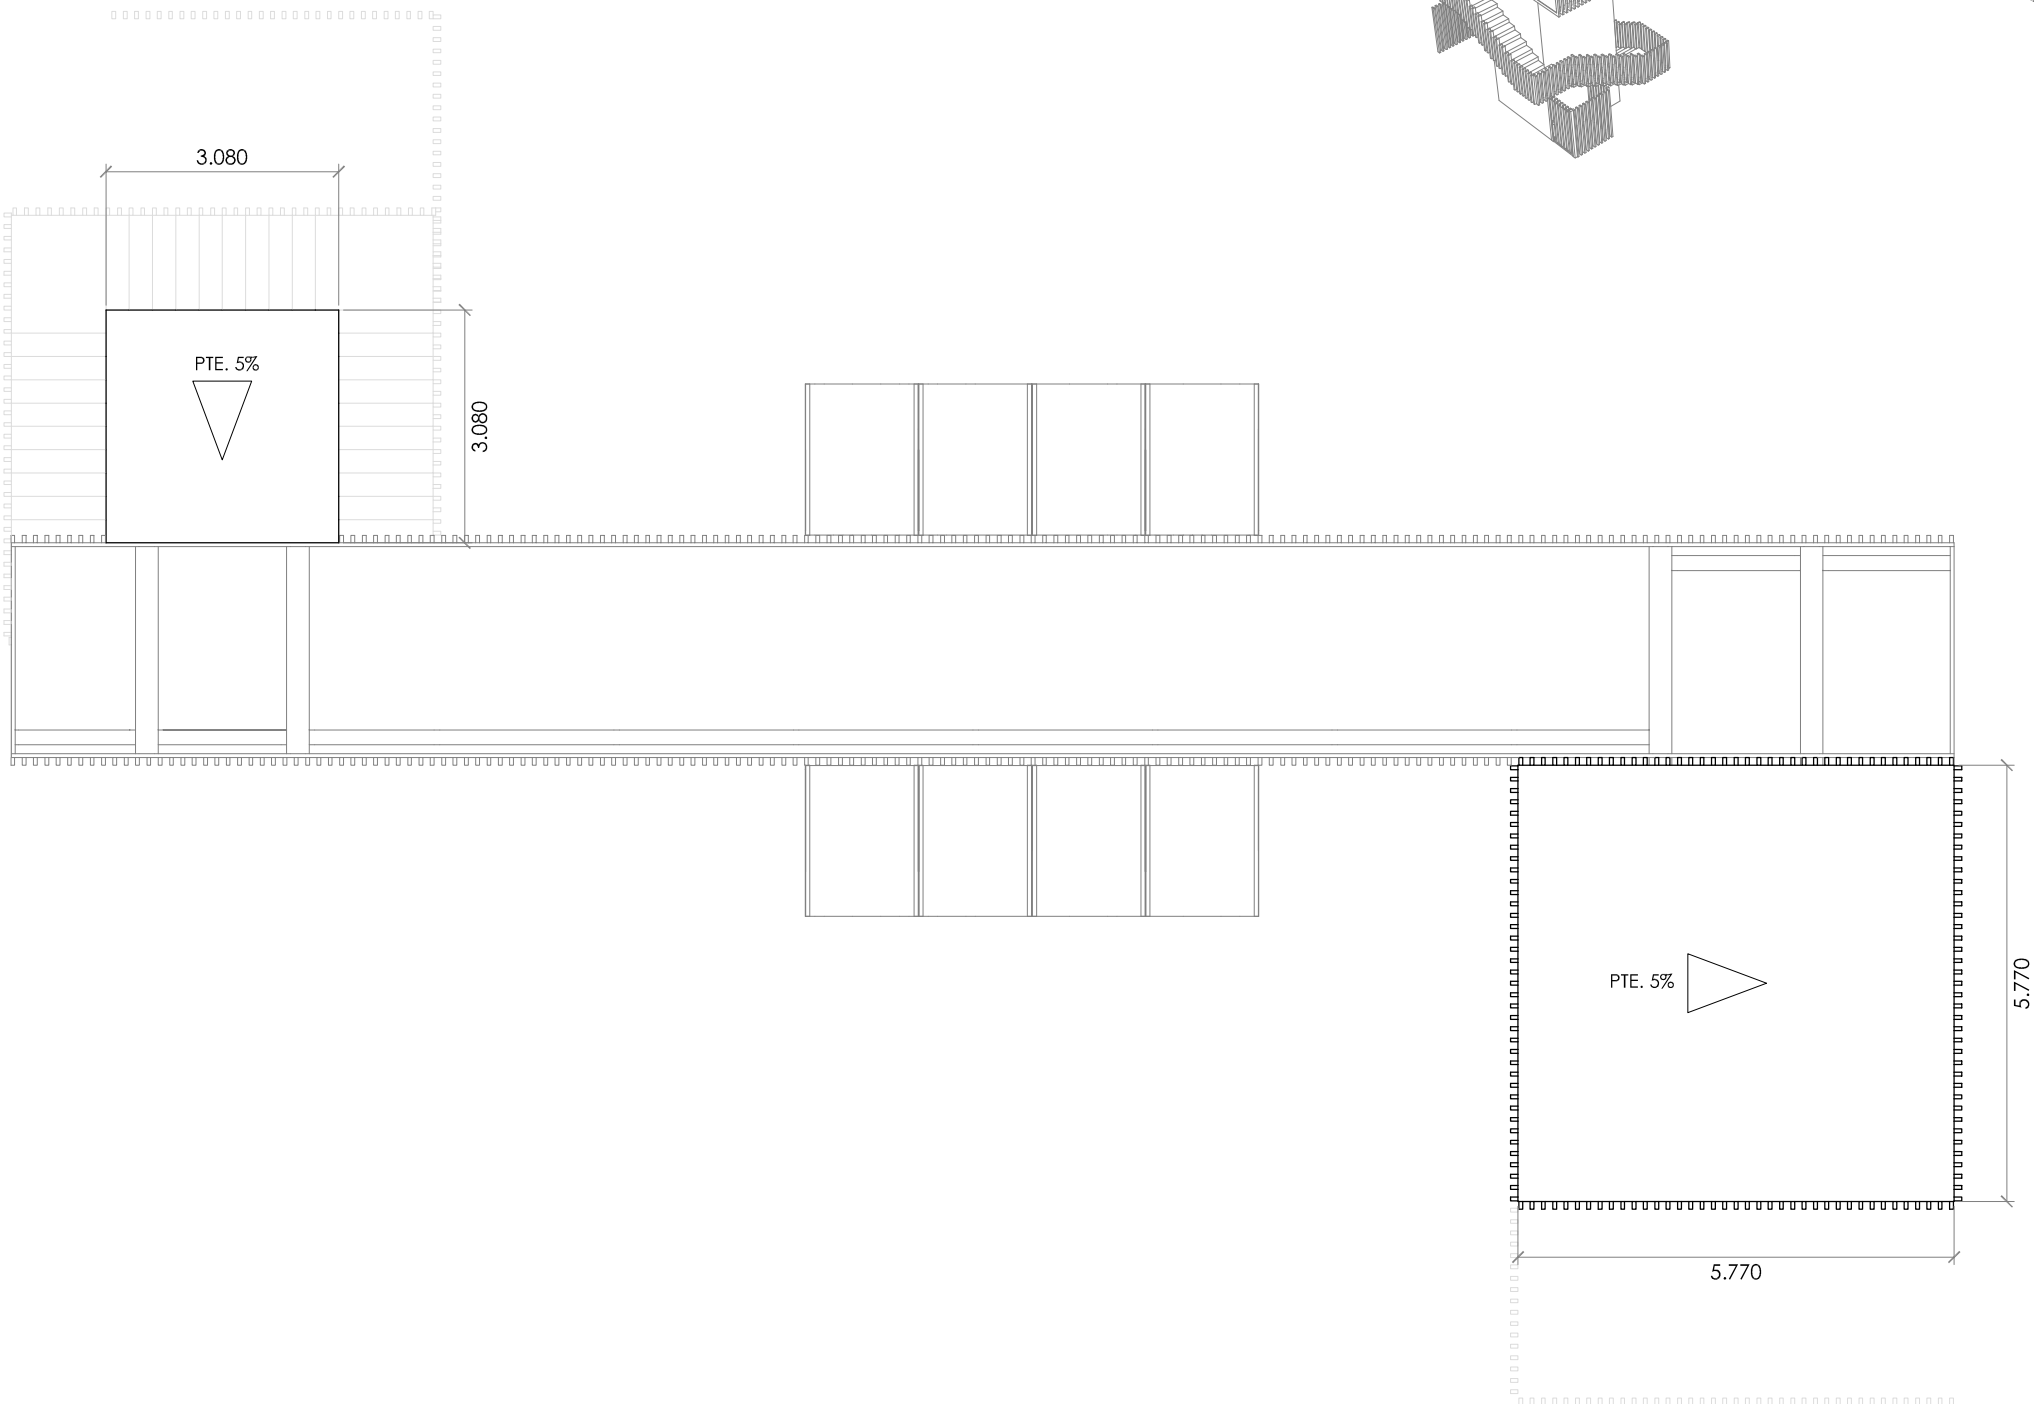

PLANTA CUBIERTA
1/100

ARQUITECTO

DAVID FLORISTÁN JIMÉNEZ
COAVN 4581

C/ MONTE, 7
CP 31513 ARGUEDAS
NAVARRA
601188976

PASARELA VÍAS DEL TREN

PARCELA 18, POLIG. 4, SUBP. A
CP 31330 VILLAFRANCA
NAVARRA

PROMOTOR

AYUNTAMIENTO DE VILLAFRANCA

03/09/2018

VISADO


COLEGIO OFICIAL DE ARQUITECTOS VASCO-NAVARRO
EUSKAL HERRIKO ARKITEKTOEN ELKARGO OFIZIALA

DELEGACIÓN EN NAVARRA




ARQUITECTURA

CUBIERTA
AGOSTO/2018

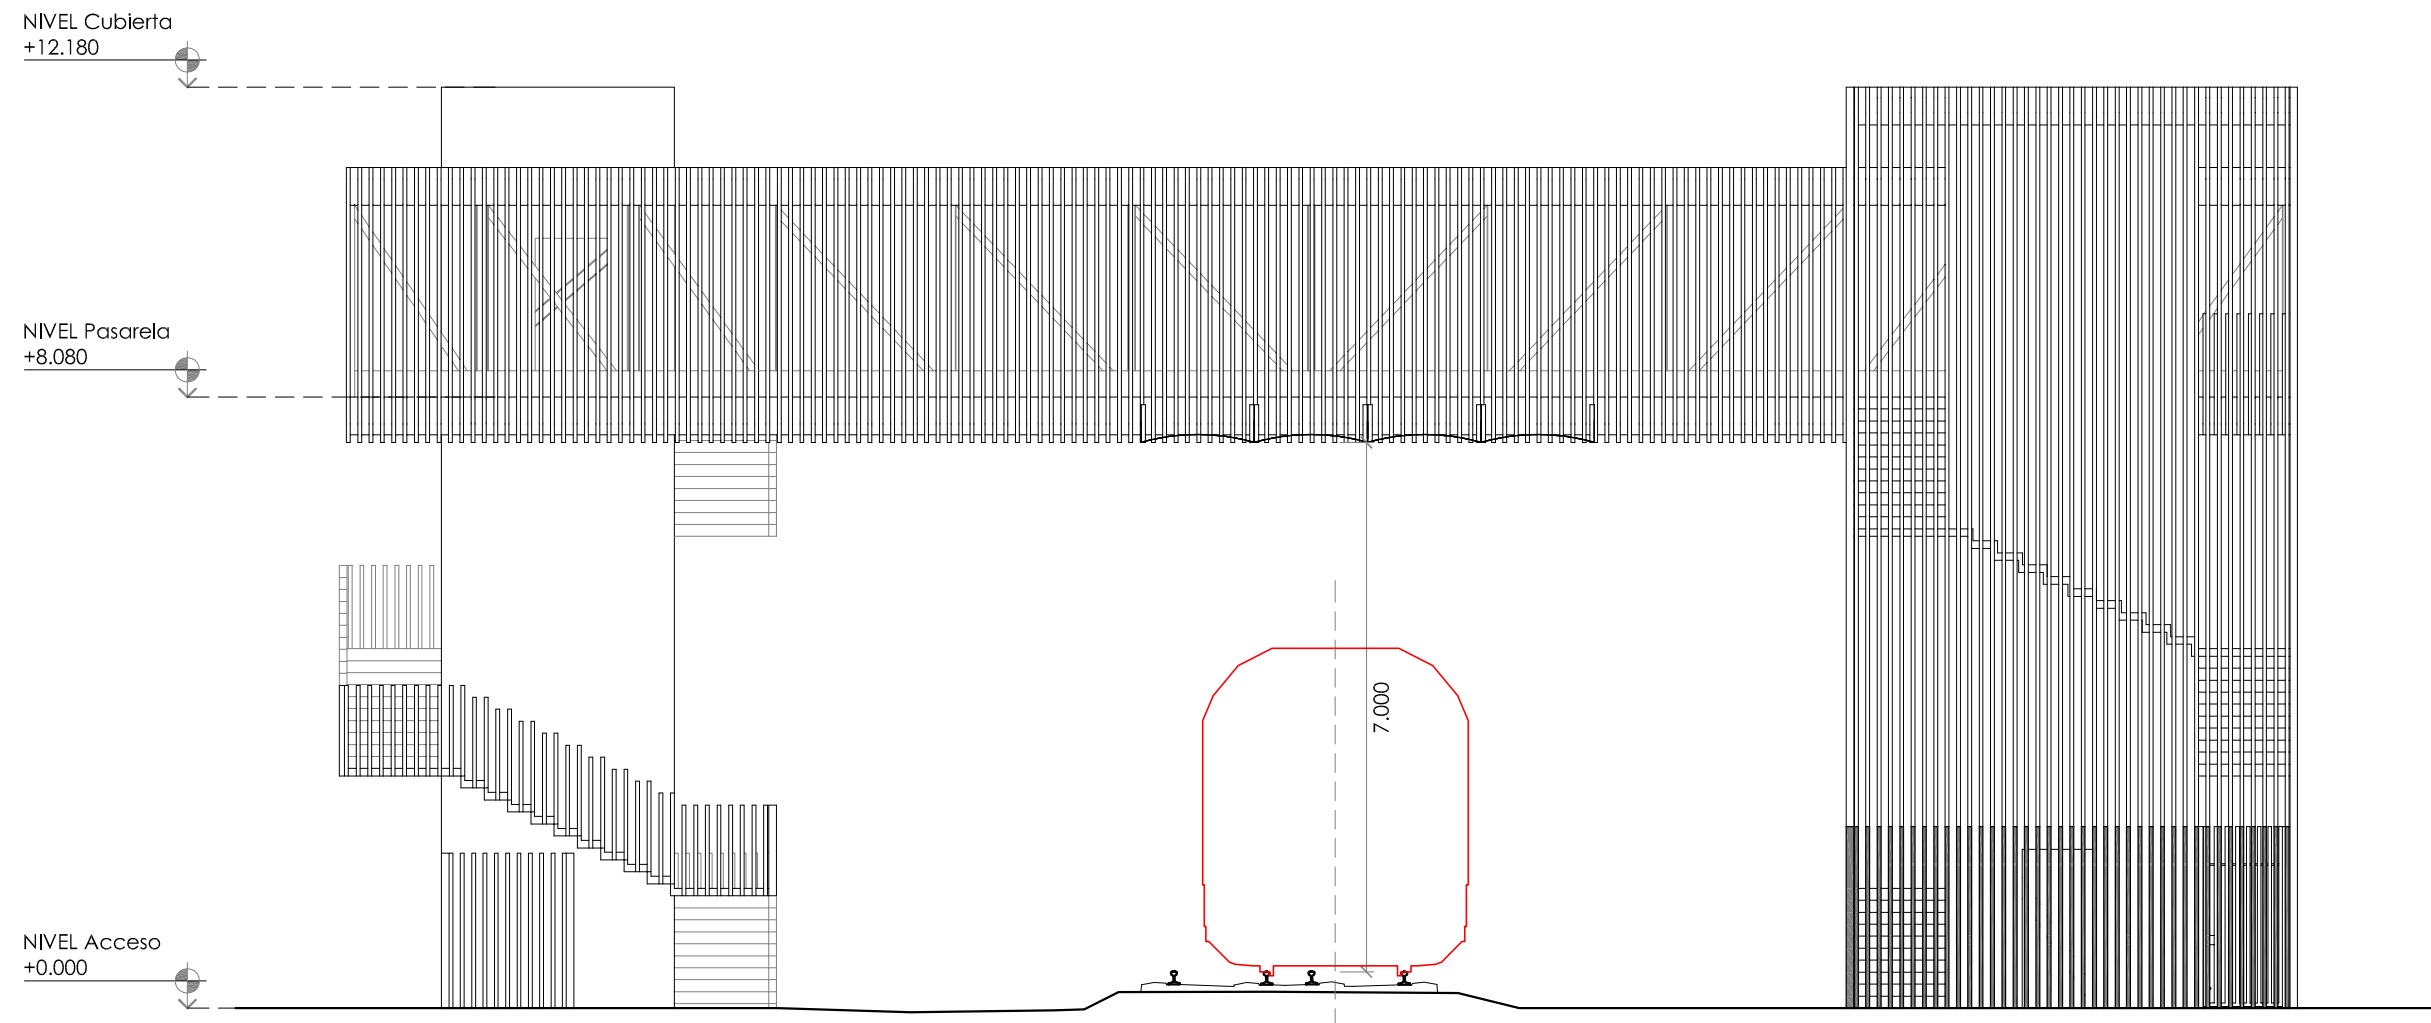

ALZADO SUR
1/100

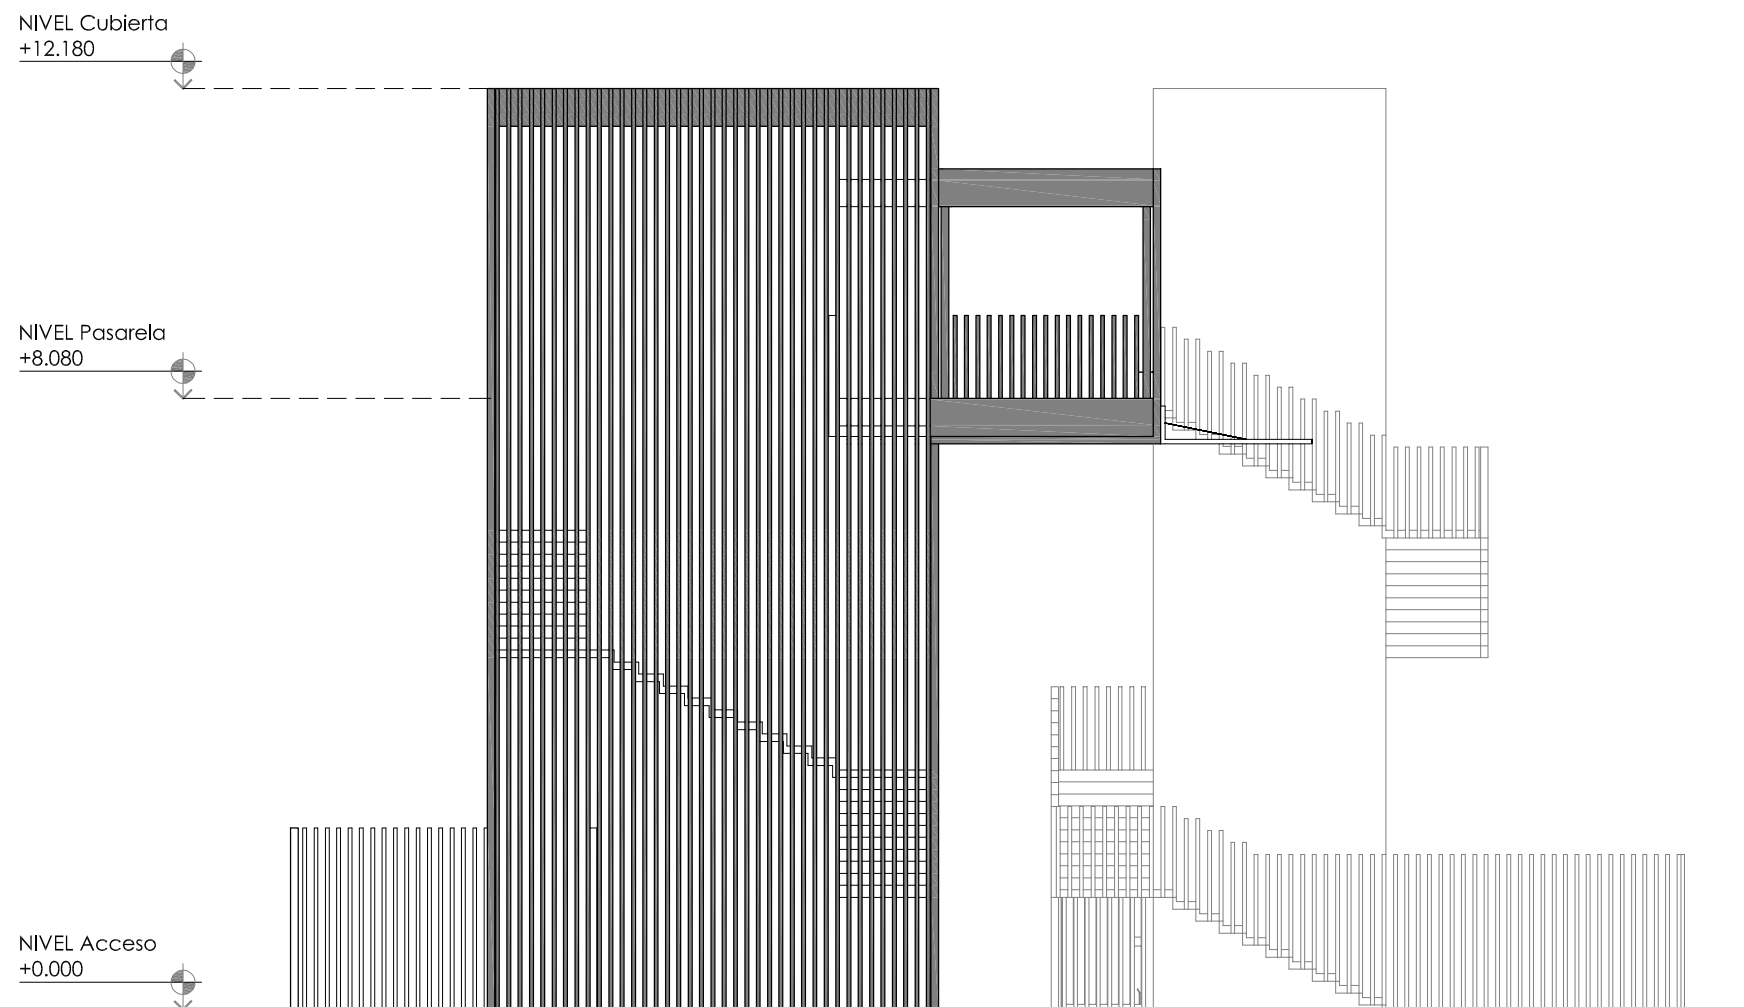

ALZADO ESTE
1/100

**PASARELA VÍAS
DEL TREN**

PARCELA 18, POLIG. 4, SUBP. A
CP 31330 VILLAFRANCA
NAVARRA

03/09/2018
VISADO

COLEGIO OFICIAL DE ARQUITECTOS VASCO-NAVARRO
EUSKAL HERRIKO ARKITEKTEN ELKARGO OFIZIALA
DELEGACIÓN EN NAVARRA



NIVEL Cubierta
+12.180


NIVEL Pasarela
+8.080

NIVEL Acceso
+0.000

NIVEL Cubierta
+12.180

NIVEL Pasarela
+8.080

NIVEL Acceso
+0.000

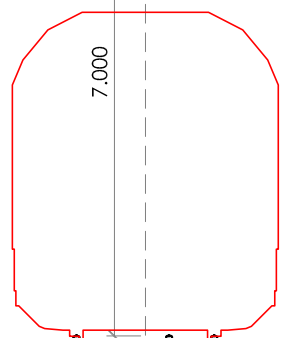

ALZADO NORTE
1/100

ALZADO OESTE
1/100



ARQUITECTO

DAVID FLORISTÁN JIMÉNEZ
COAVN 4581

C/ MONTE, 7
CP 31513 ARGUEDAS
NAVARRA
601188976

PASARELA VÍAS DEL TREN

PARCELA 18. POLIG. 4. SUBP. A
CP 31330 VILLAFRANCA
NAVARRA

PROMOTOR

AYUNTAMIENTO DE VILLAFRANCA

03/09/2018
VISADO



COLEGIO OFICIAL DE ARQUITECTOS VASCO-NAVARRO
EUSKAL HERRIKO ARKITEKTOEN ELKARGO OFIZIALA
DELEGACIÓN EN NAVARRA



ARQUITECTURA

ALZADOS
AGOSTO/2018

13 DE 75

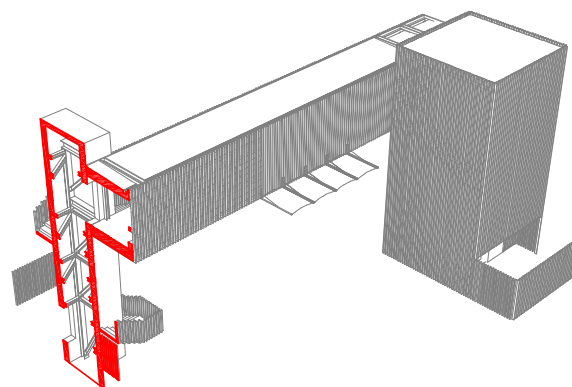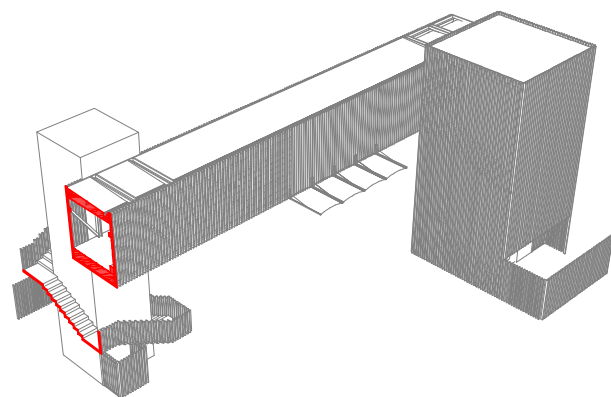



NIVEL Cubierta
+12.180



NIVEL Pasarela
+8.080



NIVEL Acceso
+0.000

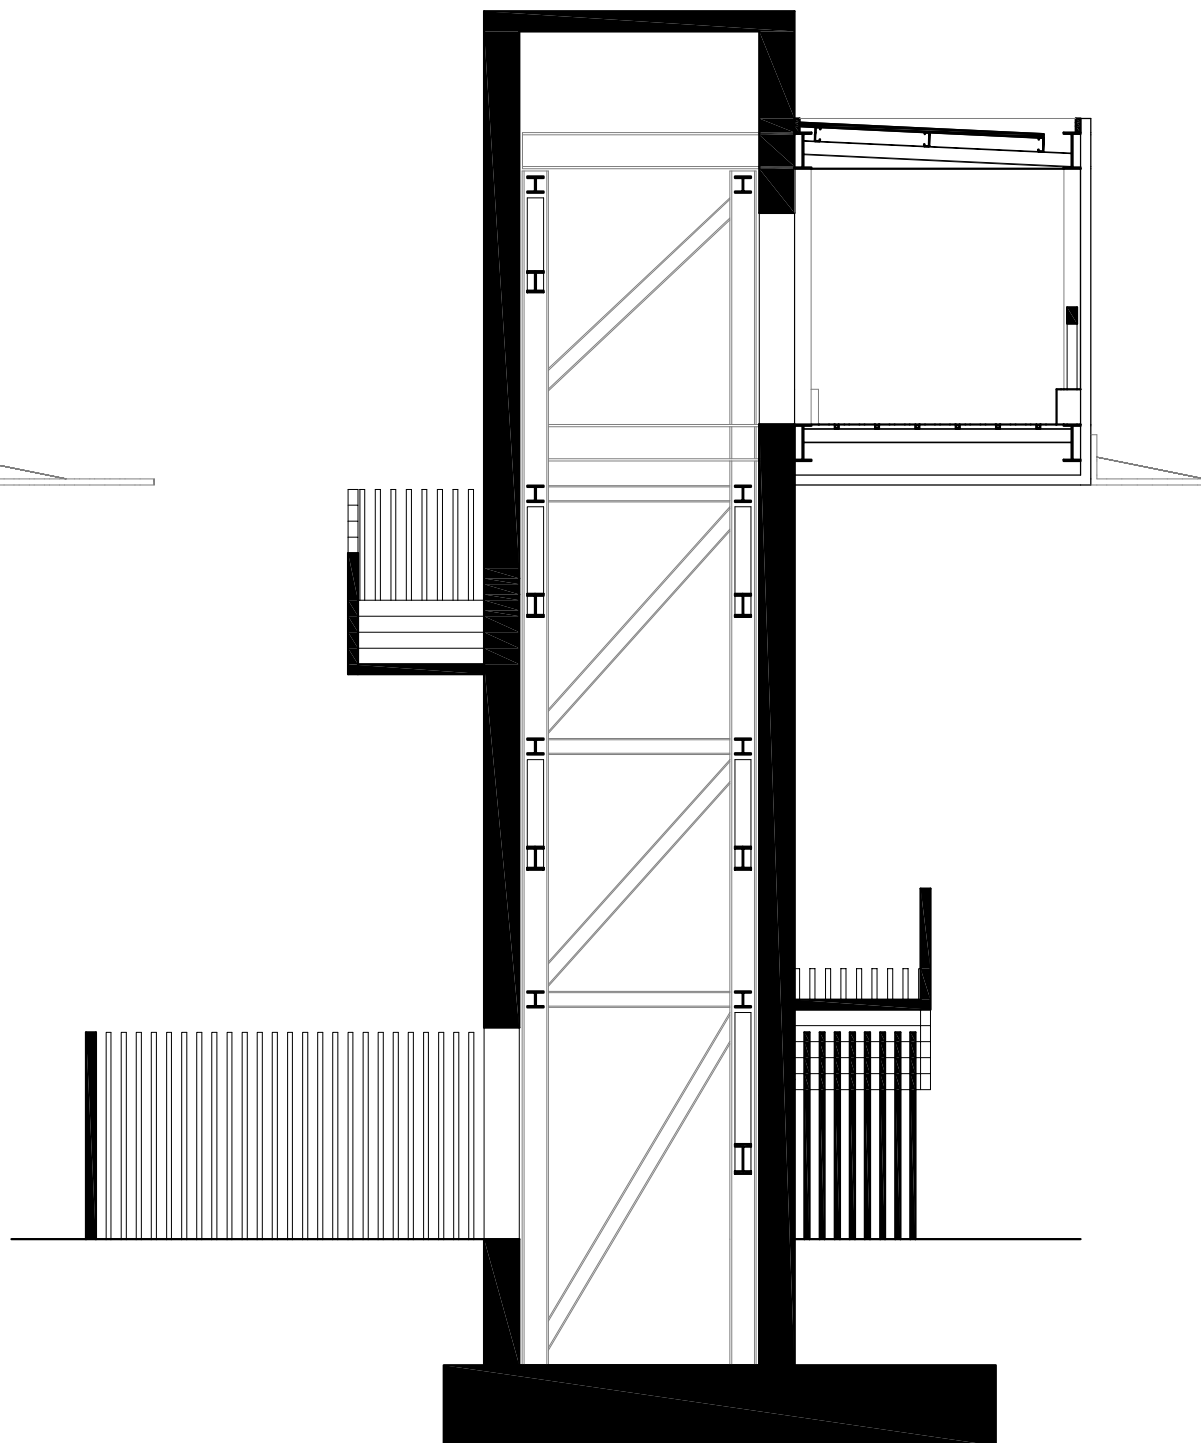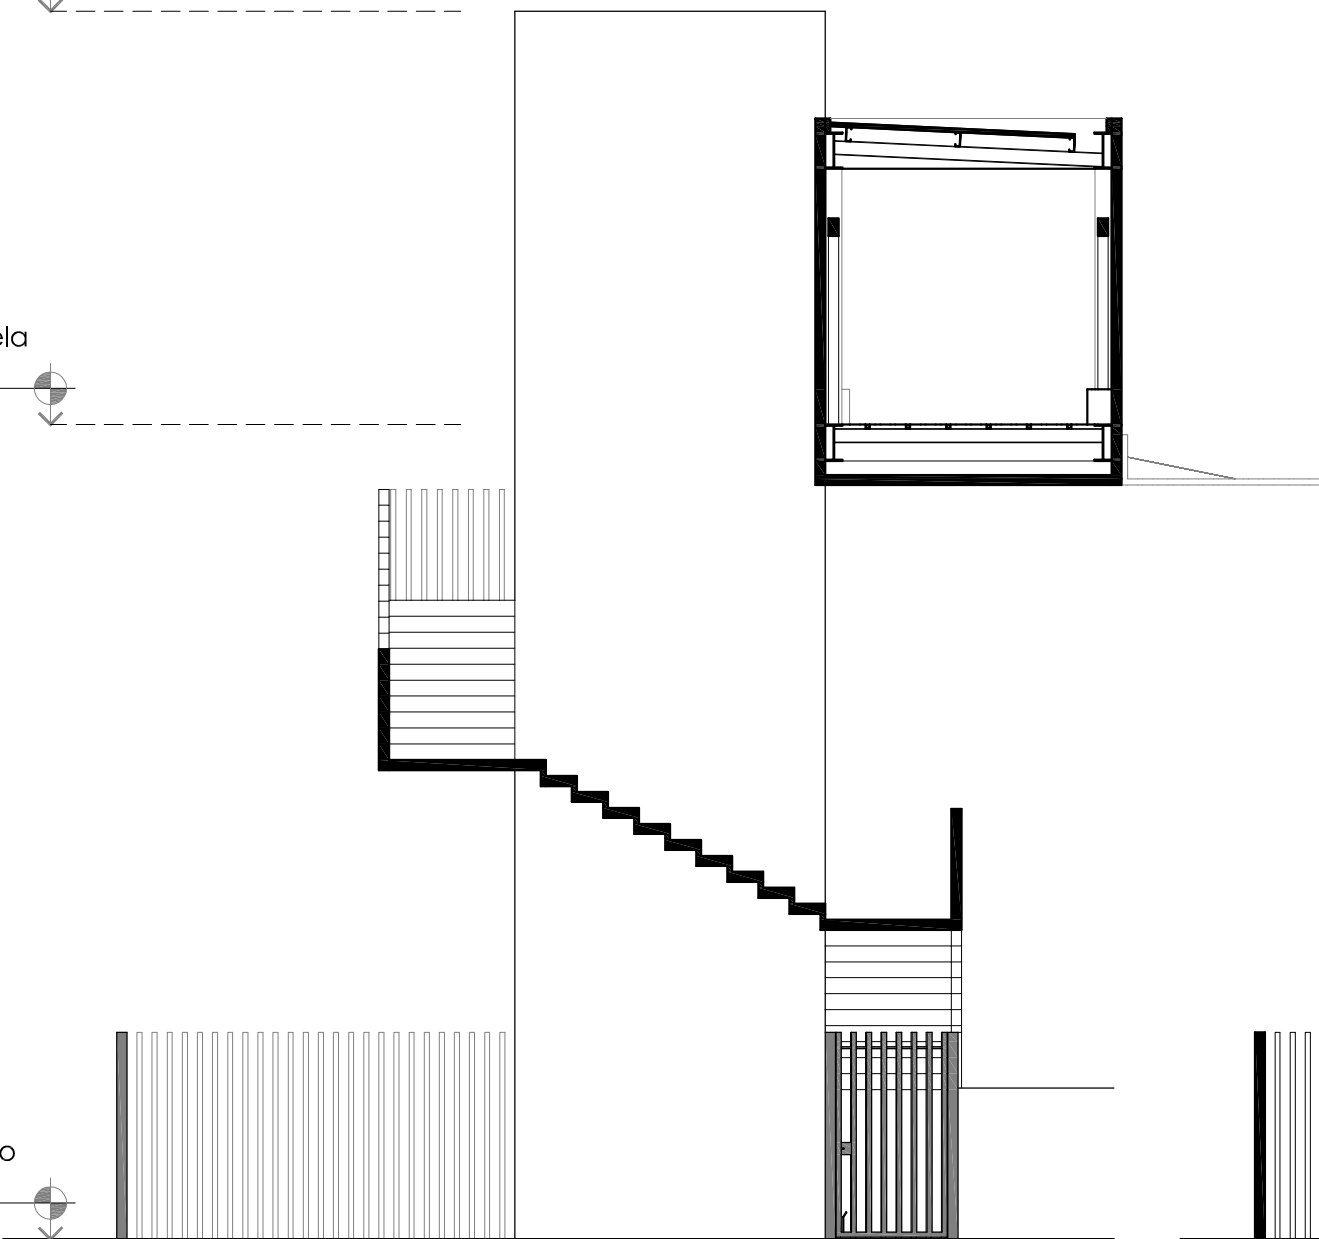

SECCIONES TORRE OESTE

1/75

ARQO
ARQUITECTURA DE LA RIBERA

ARQUITECTO

DAVID FLORISTÁN JIMÉNEZ
COAVN 4581

C/ MONTE, 7
CP 31513 ARGUEDAS
NAVARRA
601188976

PASARELA VÍAS DEL TREN

PARCELA 18, POLIG. 4, SUBP. A
CP 31330 VILLAFRANCA
NAVARRA

PROMOTOR

AYUNTAMIENTO DE VILLAFRANCA

03/09/2018

VISADO

COLEGIO OFICIAL DE ARQUITECTOS VASCO-NAVARRO
EUSKAL HERRIKO ARKITEKTOEN ELKARGO OFIZIALA



DELEGACIÓN EN NAVARRA

COAVN

ARQUITECTURA

SECCIONES
AGOSTO/2018

14 DE 75

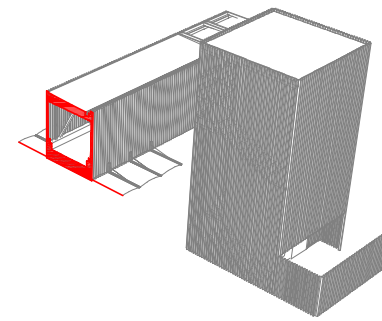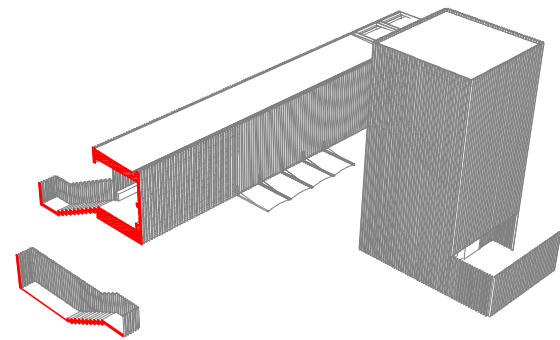




NIVEL Cubierta
+12.180



NIVEL Pasarela
+8.080



NIVEL Acceso
+0.000

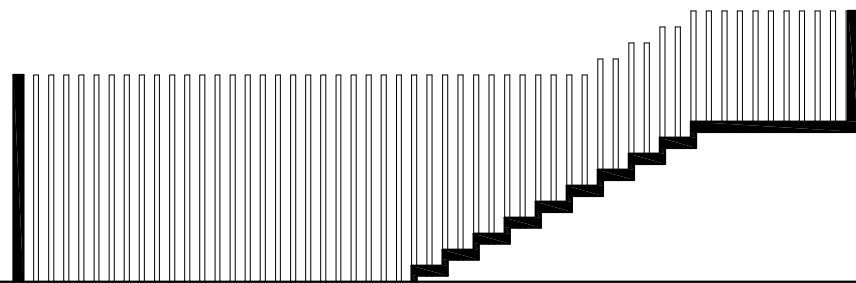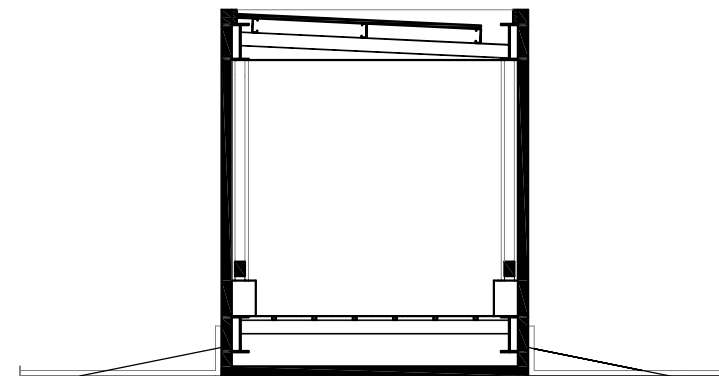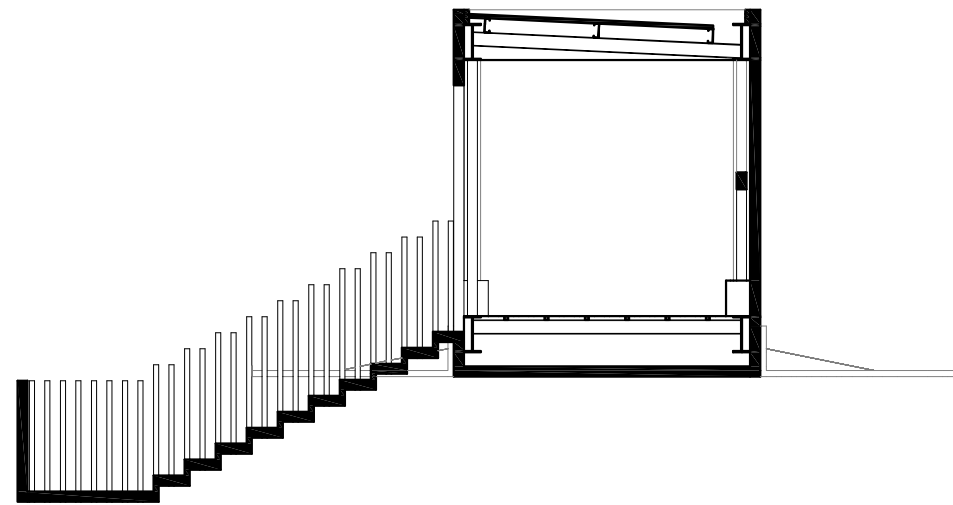

SECCIONES TORRE OESTE

1/75

ARQO
ARQUITECTURA DE LA RIBERA

ARQUITECTO

DAVID FLORISTÁN JIMÉNEZ
COAVN 4581

C/ MONTE, 7
CP 31513 ARGUEDAS
NAVARRA
601188976

PASARELA VÍAS DEL TREN

PARCELA 18, POLIG. 4, SUBP. A
CP 31330 VILLAFRANCA
NAVARRA

PROMOTOR

AYUNTAMIENTO DE VILLAFRANCA

03/09/2018
VISADO



COLEGIO OFICIAL DE ARQUITECTOS VASCO-NAVARRO
EUSKAL HERRIKO ARKITEKTOEN ELKARGO OFIZIALA
DELEGACIÓN EN NAVARRA




ARQUITECTURA

SECCIONES
AGOSTO/2018


15 DE 75

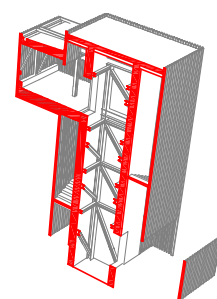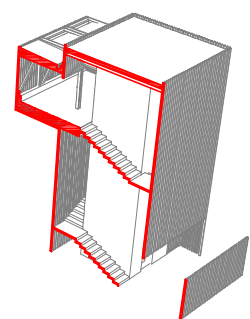

NIVEL Cubierta
+12.180

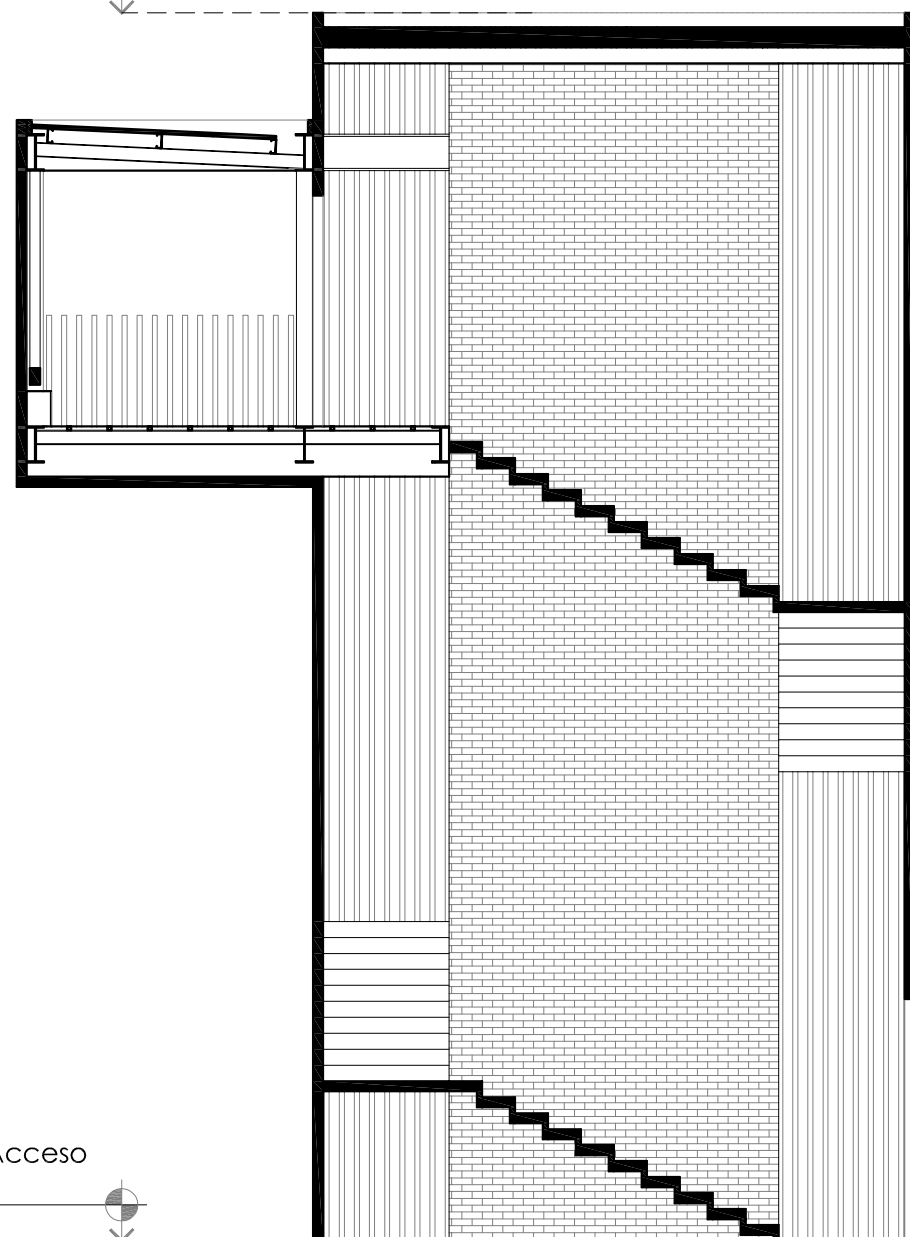

NIVEL Pasarela
+8.080

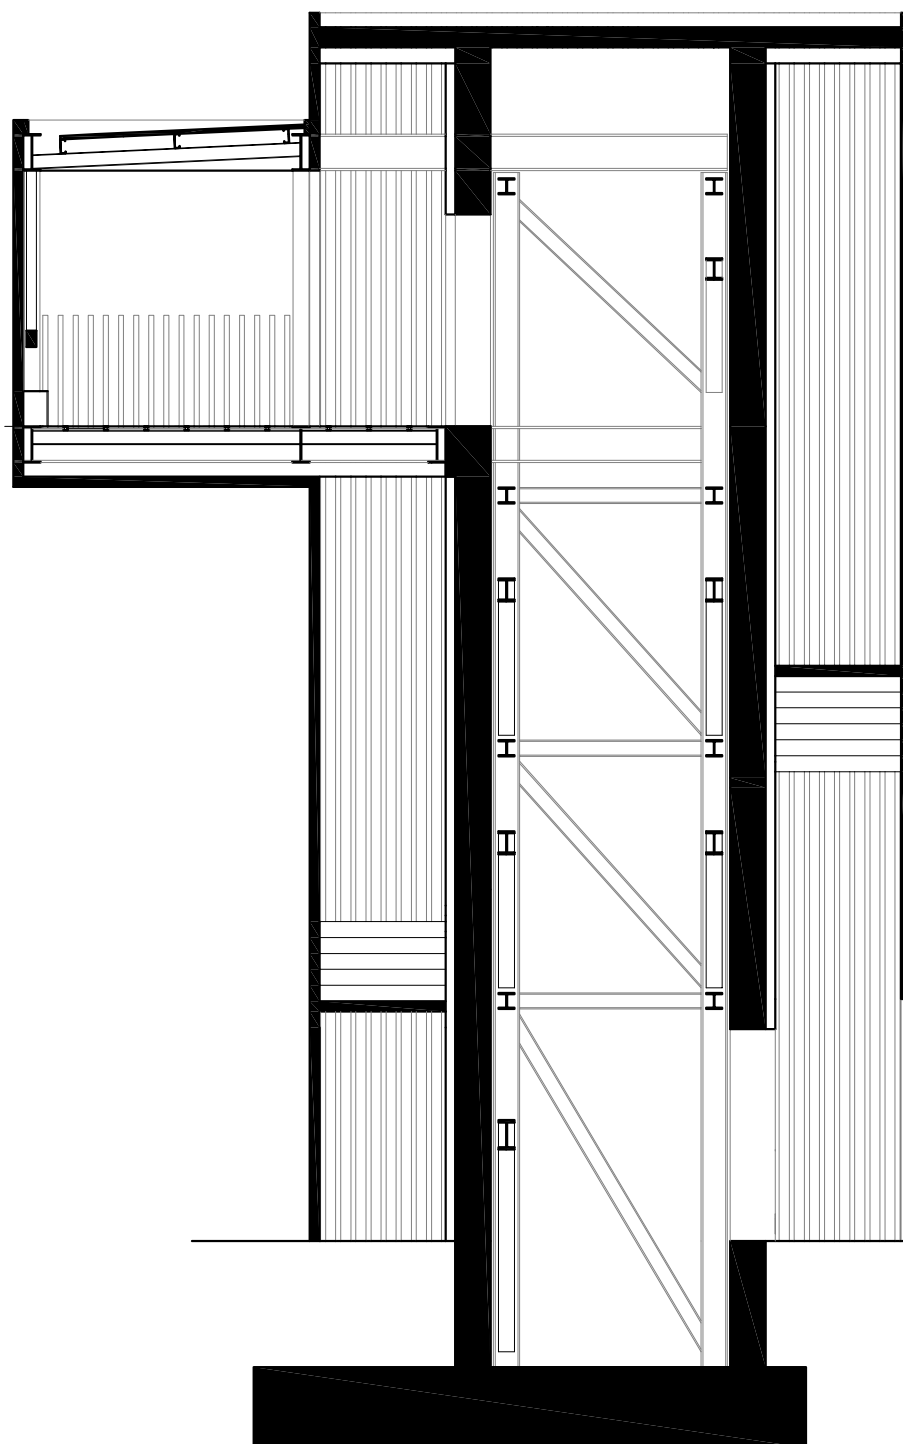

NIVEL Acceso
+0.000



SECCION TORRE ESTE

1/75

ARQO
ARQUITECTURA DE LA RIBERA

ARQUITECTO

DAVID FLORISTÁN JIMÉNEZ
COAVN 4581

C/ MONTE, 7
CP 31513 ARGUEDAS
NAVARRA
601188976

PASARELA VÍAS DEL TREN

PARCELA 18, POLIG. 4, SUBP. A
CP 31330 VILLA FRANCA
NAVARRA

PROMOTOR

AYUNTAMIENTO DE VILLA FRANCA

03/09/2018

VISADO

COLEGIO OFICIAL DE ARQUITECTOS VASCO-NAVARRO
EUSKAL HERRIKO ARKITEKTOEN ELKARGO OFIZIALA


DELEGACIÓN EN NAVARRA



ARQUITECTURA

SECCIONES
AGOSTO/2018

16 DE 75

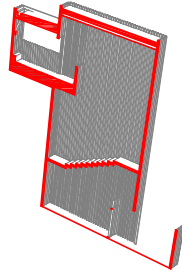


NIVEL Cubierta
+12.180



NIVEL Pasarela
+8.080



NIVEL Acceso
+0.000

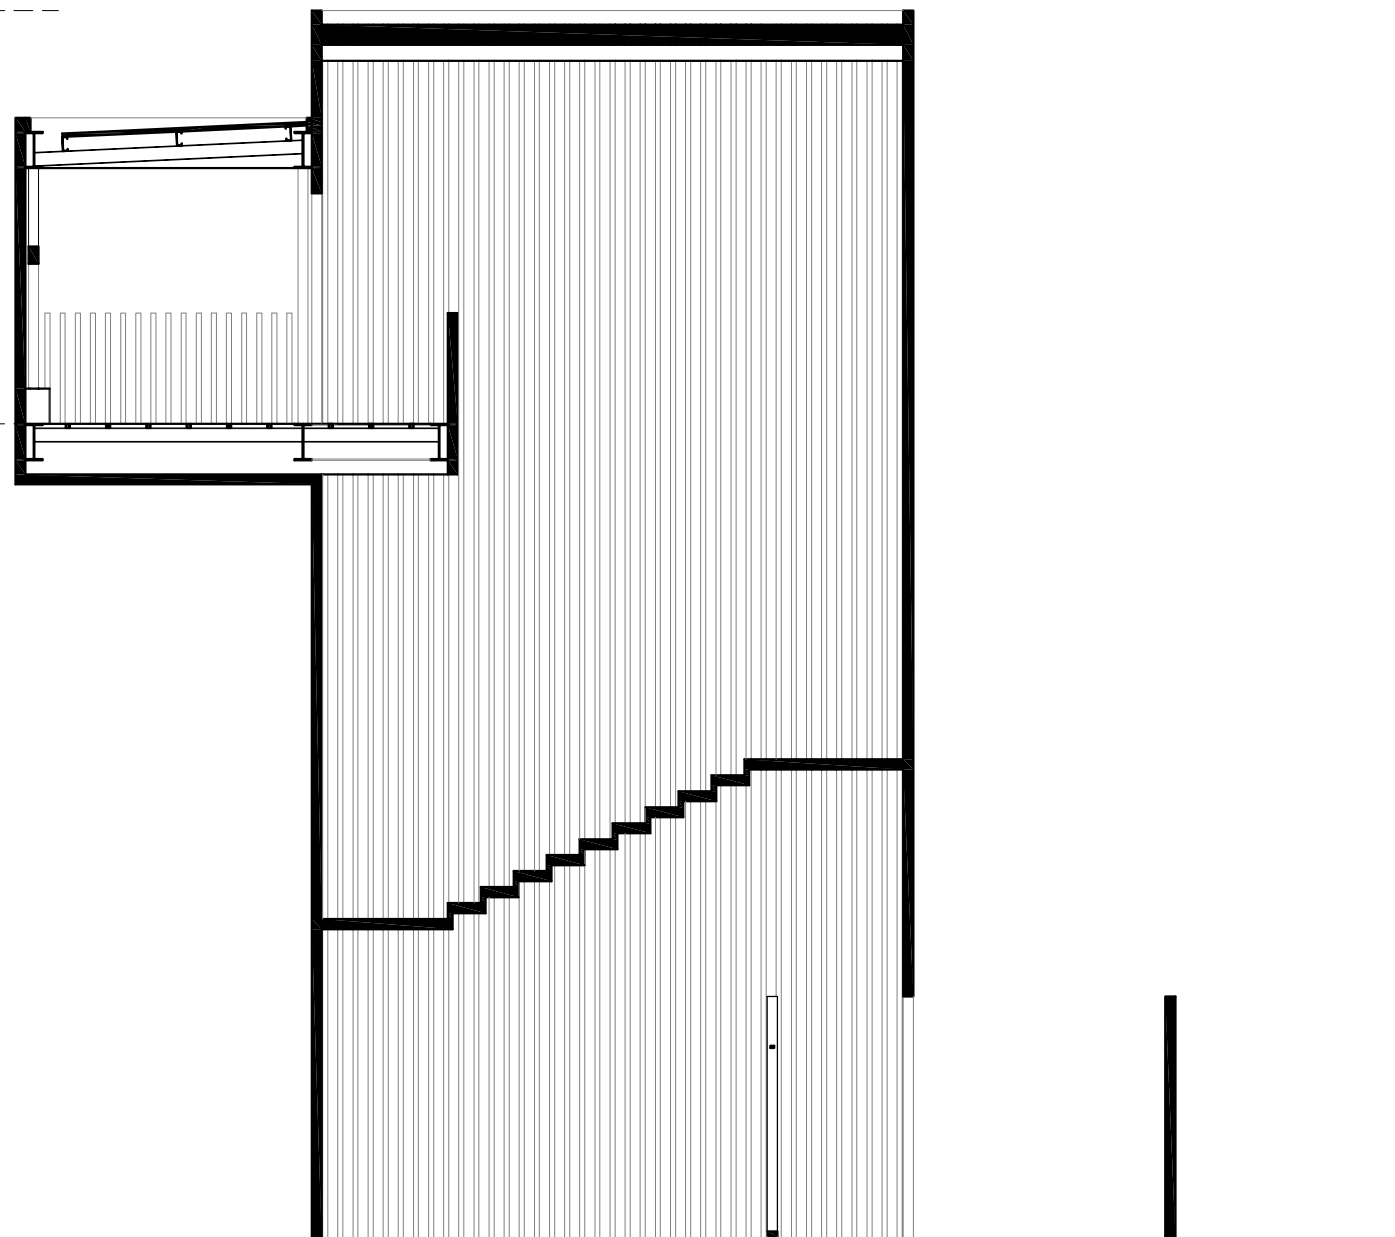

SECCION TORRE ESTE
1/75

ARQUITECTO

DAVID FLORISTÁN JIMÉNEZ
COAVN 4581

C/ MONTE, 7
CP 31513 ARGUEDAS
NAVARRA
601188976

PASARELA VÍAS DEL TREN

PARCELA 18, POLIG. 4, SUBP. A
CP 31330 VILLAFRANCA
NAVARRA

PROMOTOR

AYUNTAMIENTO DE VILLAFRANCA



03/09/2018
VISADO

COLEGIO OFICIAL DE ARQUITECTOS VASCO-NAVARRO
EUSKAL HERRIKO ARKITEKTOEN ELKARGO OFIZIALA
DELEGACIÓN EN NAVARRA



ARQUITECTURA
SECCIONES
AGOSTO/2018


17 DE 75

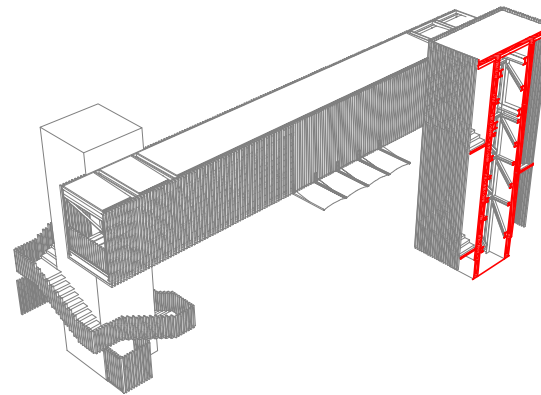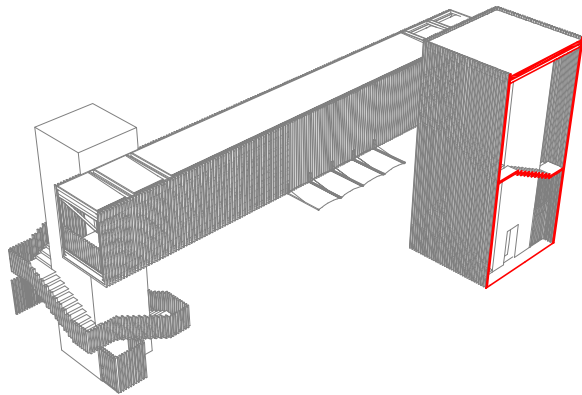


NIVEL Cubierta
+12.180

NIVEL Pasarela
+8.080

NIVEL Acceso
+0.000

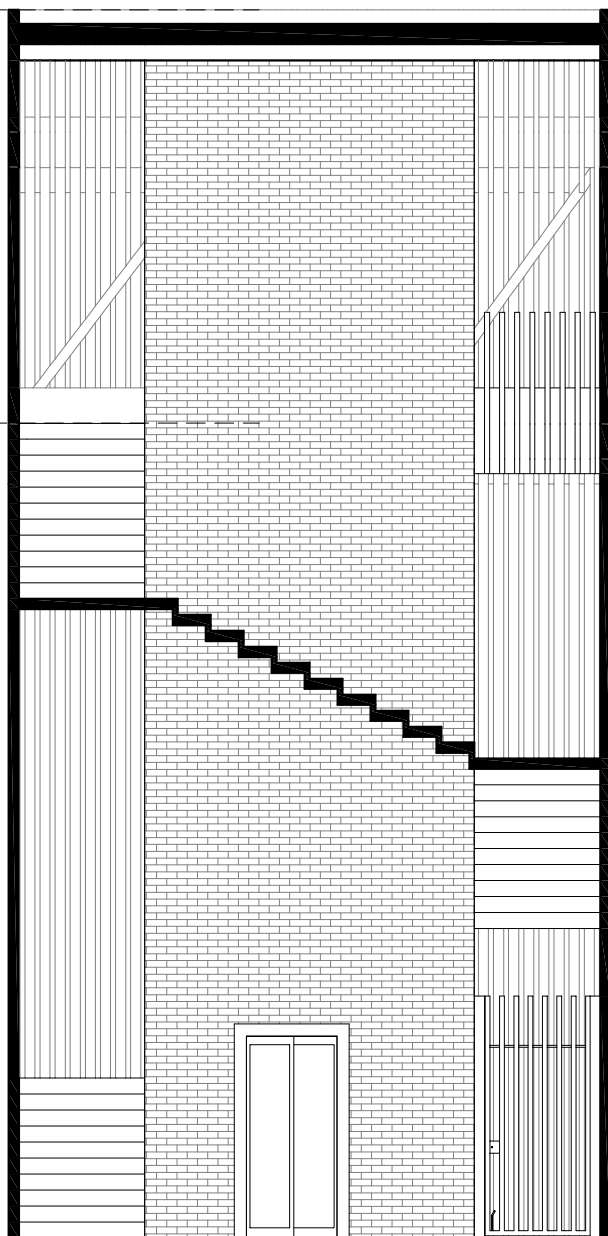

SECCION TORRE OESTE
1/75

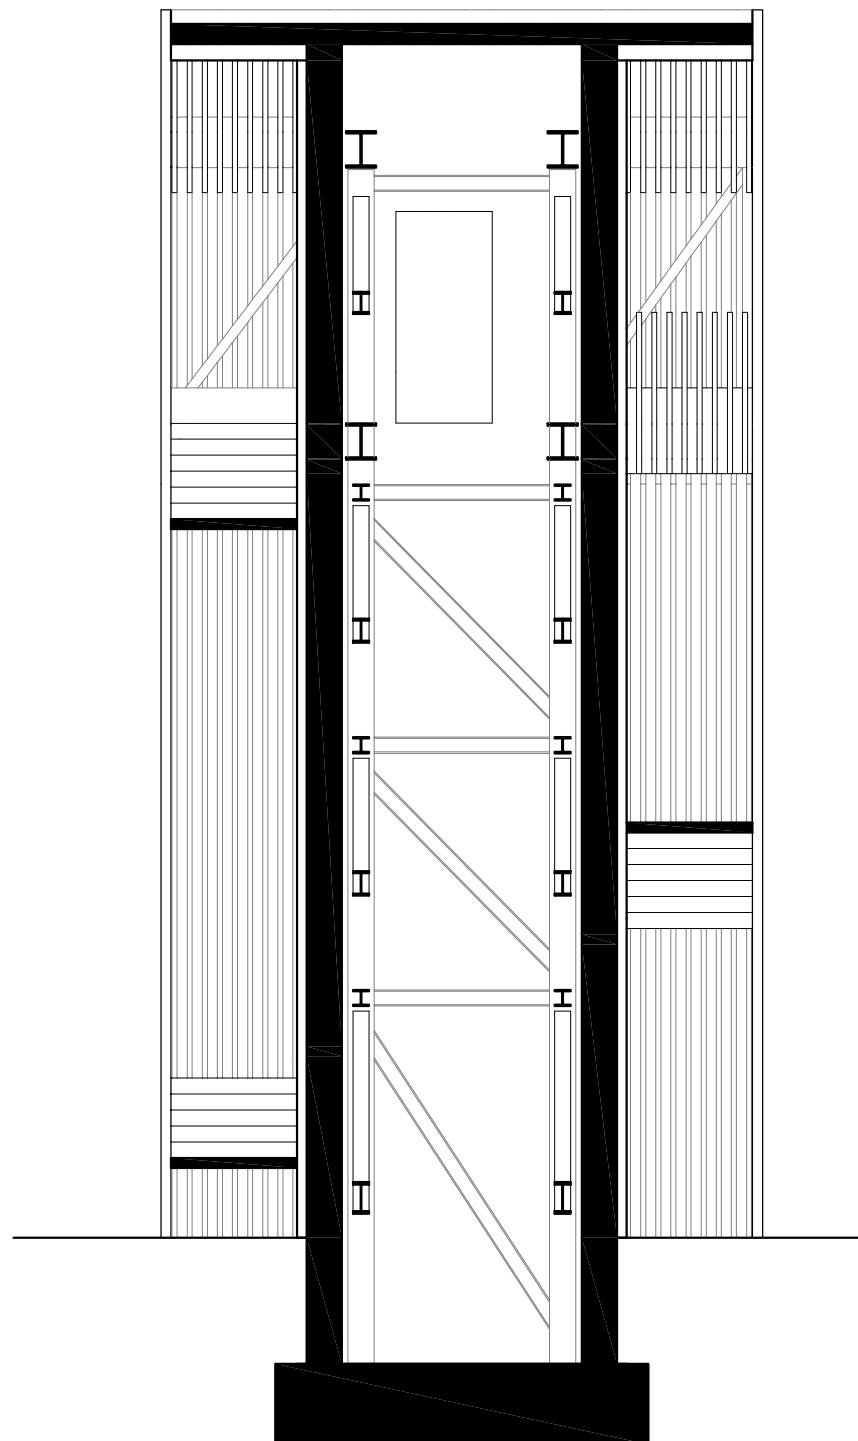

ARQUITECTO

DAVID FLORISTÁN JIMÉNEZ
COAVN 4581

C/ MONTE, 7
CP 31513 ARGUEDAS
NAVARRA
601188976

PASARELA VÍAS DEL TREN

PARCELA 18, POLIG. 4, SUBP. A
CP 31330 VILLAFRANCA
NAVARRA

PROMOTOR

AYUNTAMIENTO DE VILLAFRANCA



03/09/2018
VISADO

COLEGIO OFICIAL DE ARQUITECTOS VASCO-NAVARRO
EUSKAL HERRIKO ARKITEKTOEN ELKARGO OFIZIALA
DELEGACIÓN EN NAVARRA



ARQUITECTURA
SECCIONES
AGOSTO/2018

18 DE 75

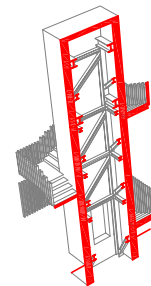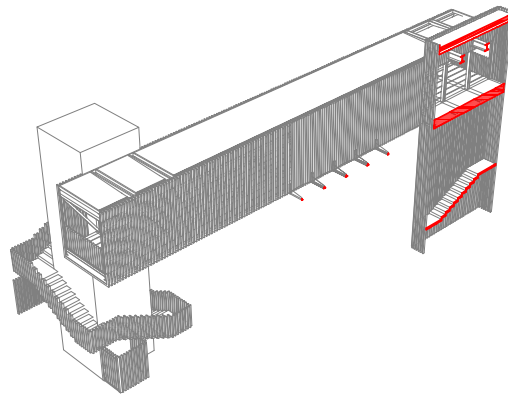

NIVEL Cubierta
+12.180




NIVEL Pasarela
+8.080



NIVEL Acceso
+0.000



SECCION TORRE OESTE
1/75

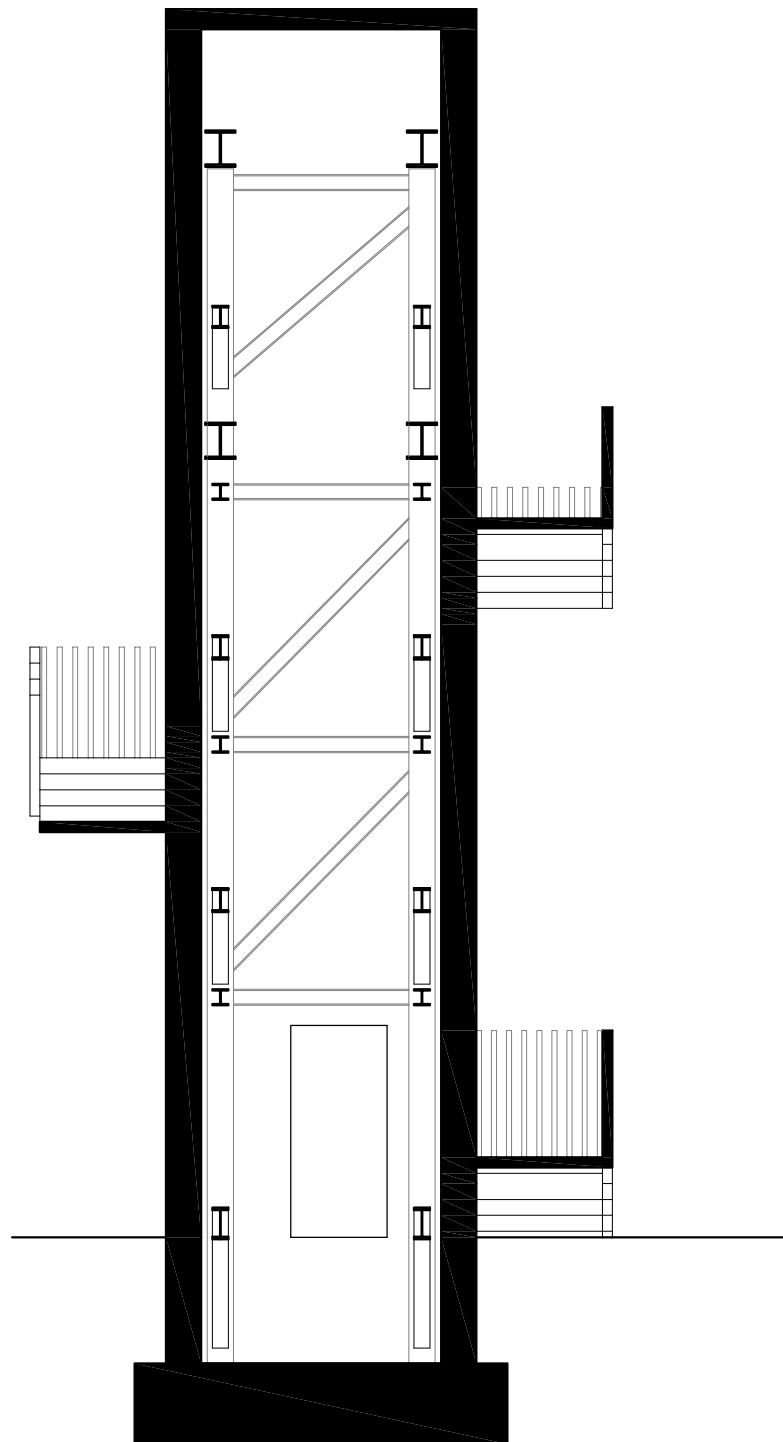

ARQUITECTO

DAVID FLORISTÁN JIMÉNEZ
COAVN 4581

C/ MONTE, 7
CP 31513 ARGUEDAS
NAVARRA
601188976

PASARELA VÍAS DEL TREN

PARCELA 18, POLIG. 4, SUBP. A
CP 31330 VILLAFRANCA
NAVARRA

PROMOTOR

AYUNTAMIENTO DE VILLAFRANCA

03/09/2018

VISADO

COLEGIO OFICIAL DE ARQUITECTOS VASCO-NAVARRO
EUSKAL HERRIKO ARKITEKTOEN ELKARGO OFIZIALA

DELEGACIÓN EN NAVARRA



ARQUITECTURA
SECCIONES
AGOSTO/2018

19 DE 75

ARQUITECTO

DAVID FLORISTÁN JIMÉNEZ
COAVN 4581


C/ MONTE, 7
CP 31513 ARGUEDAS
NAVARRA
601188976

PASARELA VÍAS DEL TREN

PARCELA 18, POLIG. 4, SUBP. A
CP 31330 VILAFRANCA
NAVARRA

PROMOTOR

AYUNTAMIENTO DE VILAFRANCA

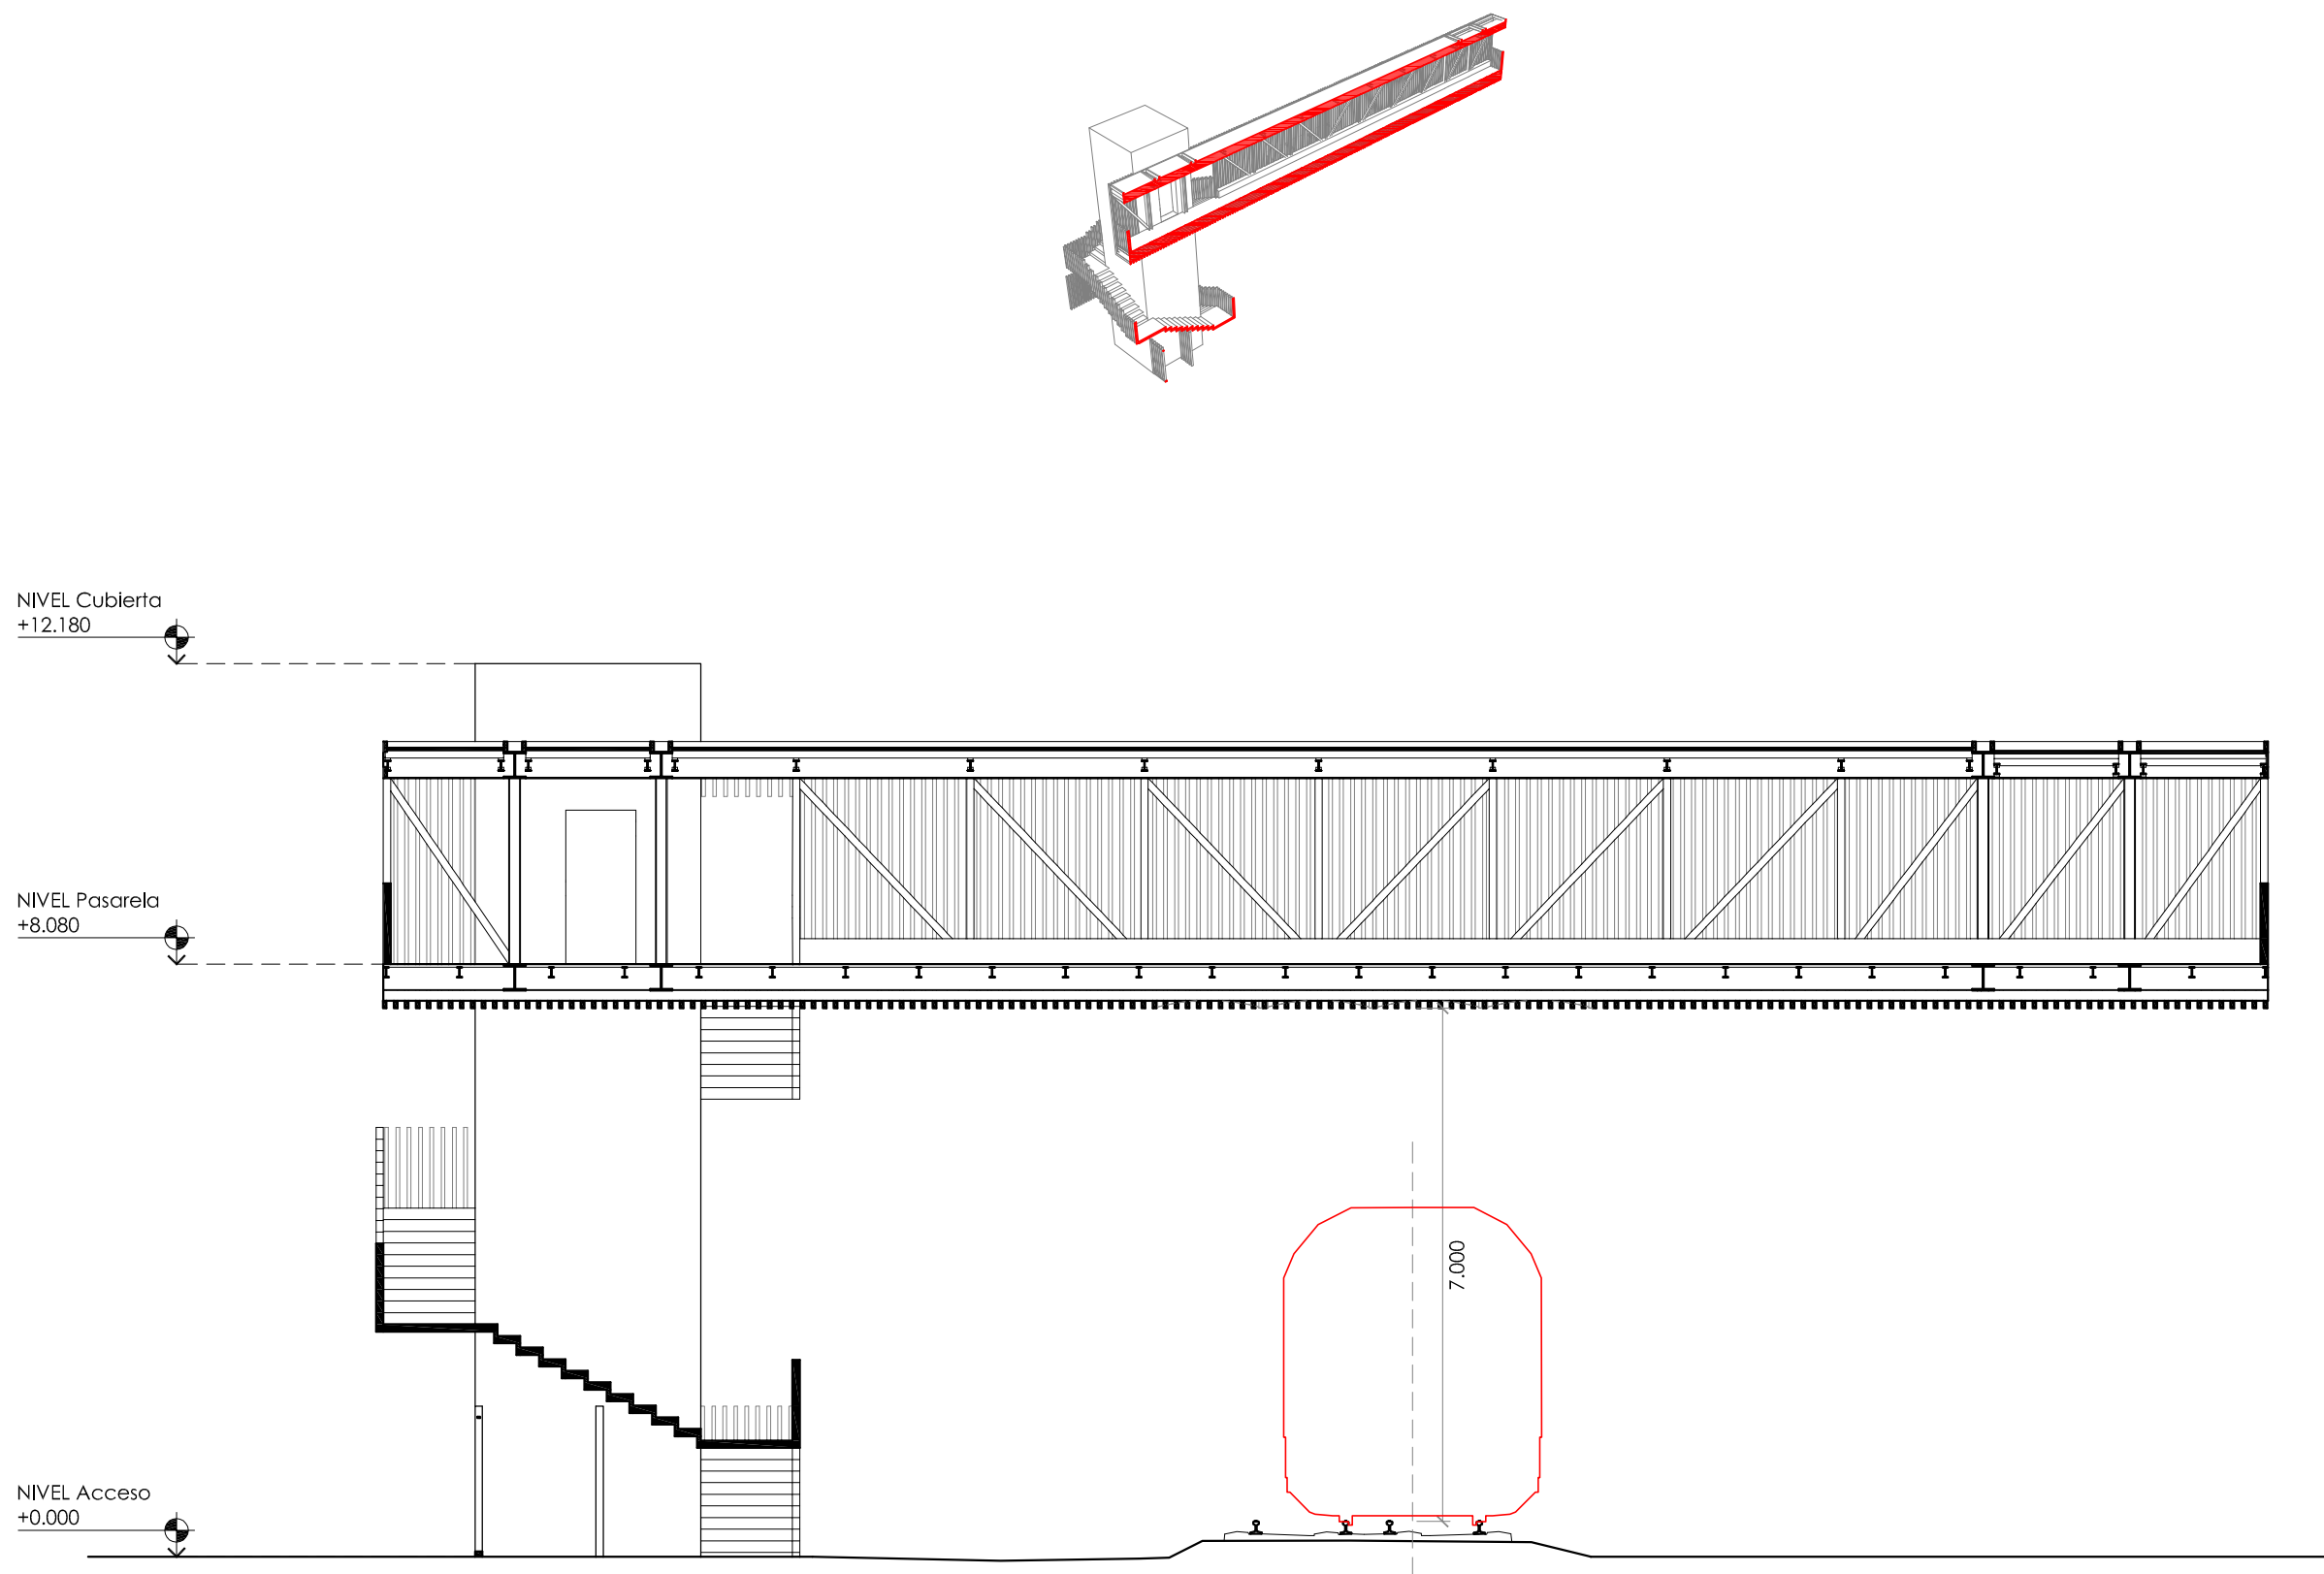

SECCION PASARELA

1/100

03/09/2018

VISADO

COLEGIO OFICIAL DE ARQUITECTOS VASCO-NAVARRO
EUSKAL HERRIKO ARKITEKTOEN ELKARGO OFIZIALA

DELEGACIÓN EN NAVARRA


COAVN

ARQUITECTURA

SECCIONES
AGOSTO/2018

20 DE 75

FASE CIMENTACIÓN

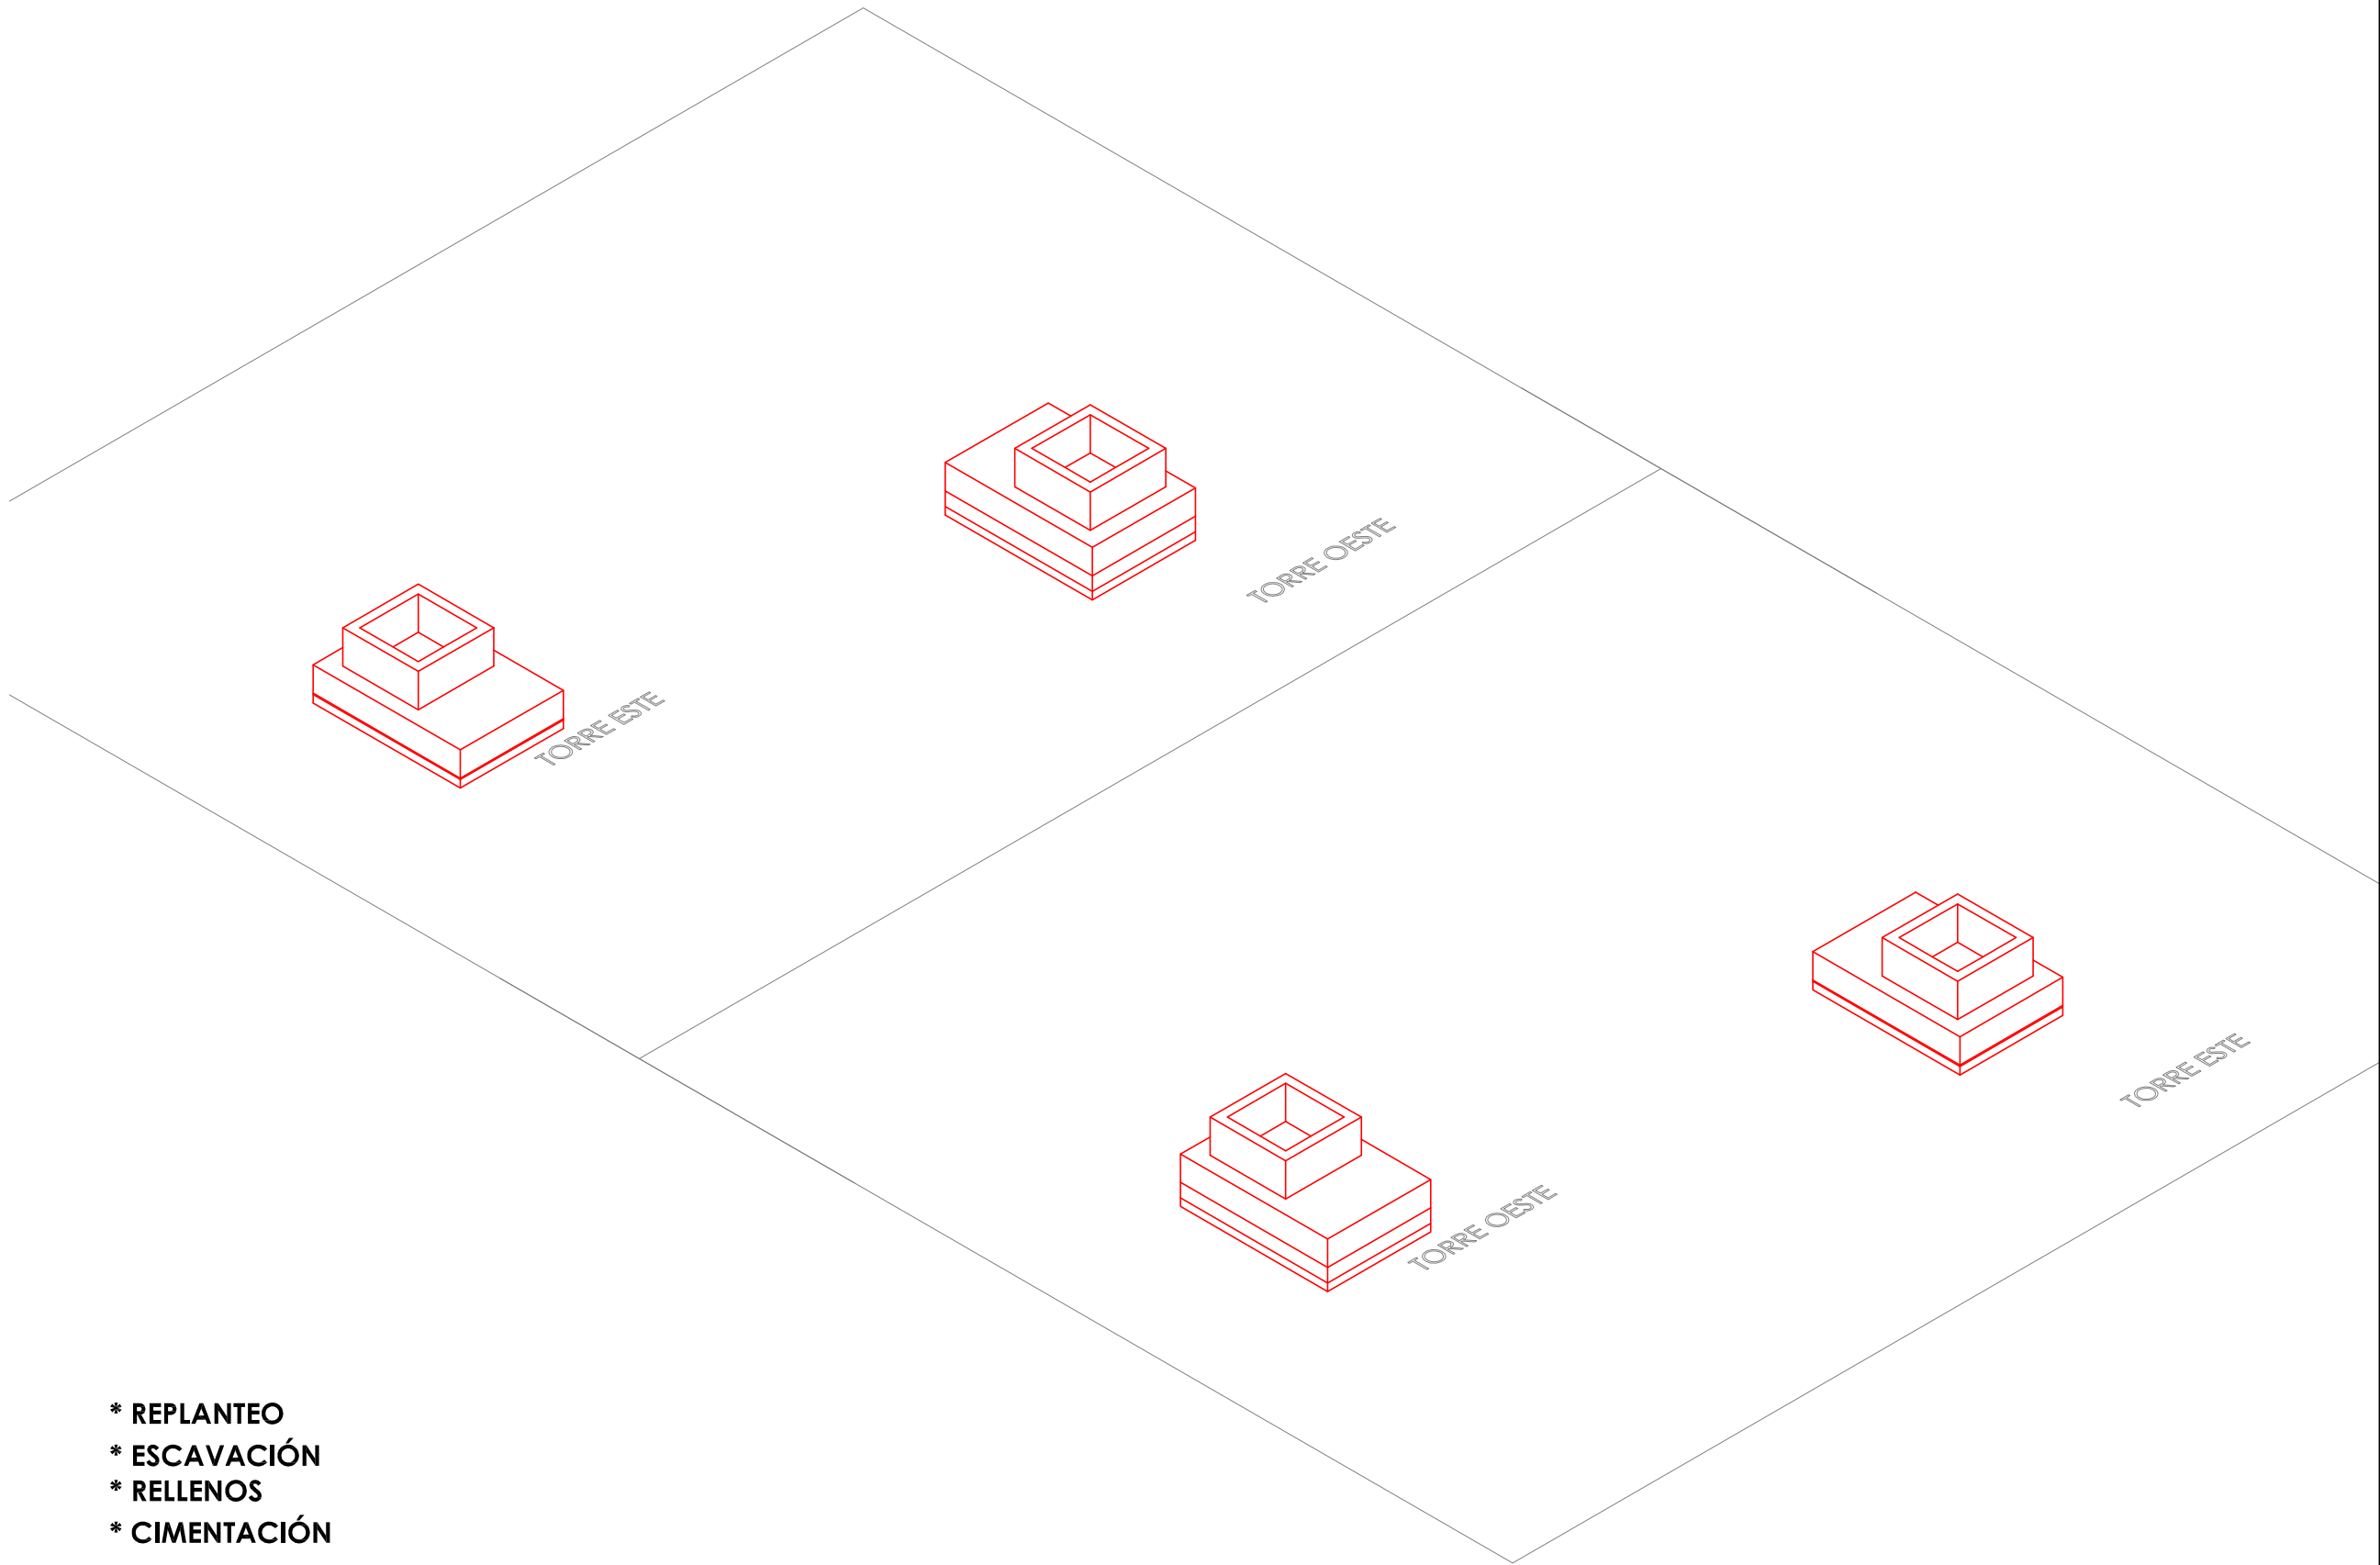

- * REPLANTEO
- * ESCAVACIÓN
- * RELLENOS
- * CIMENTACIÓN

ARQUITECTO

DAVID FLORISTÁN JIMÉNEZ
COAVN 4581

C/ MONTE, 7
CP 31513 ARGUEDAS
NAVARRA
601188976

PASARELA VÍAS
DEL TREN

PARCELA 18, POLIG. 4, SUBP. A
CP 31330 VILLAFRANCA
NAVARRA


PROMOTOR

AYUNTAMIENTO DE VILLAFRANCA

03/09/2018
VISADO
COLEGIO OFICIAL DE ARQUITECTOS VASCO-NAVARRO
EUSKAL HERRIKO ARKITEKTOEN ELKARGO OFIZIALA
DELEGACIÓN EN NAVARRA

CIMENTACIÓN

PORTADA
AGOSTO/2018

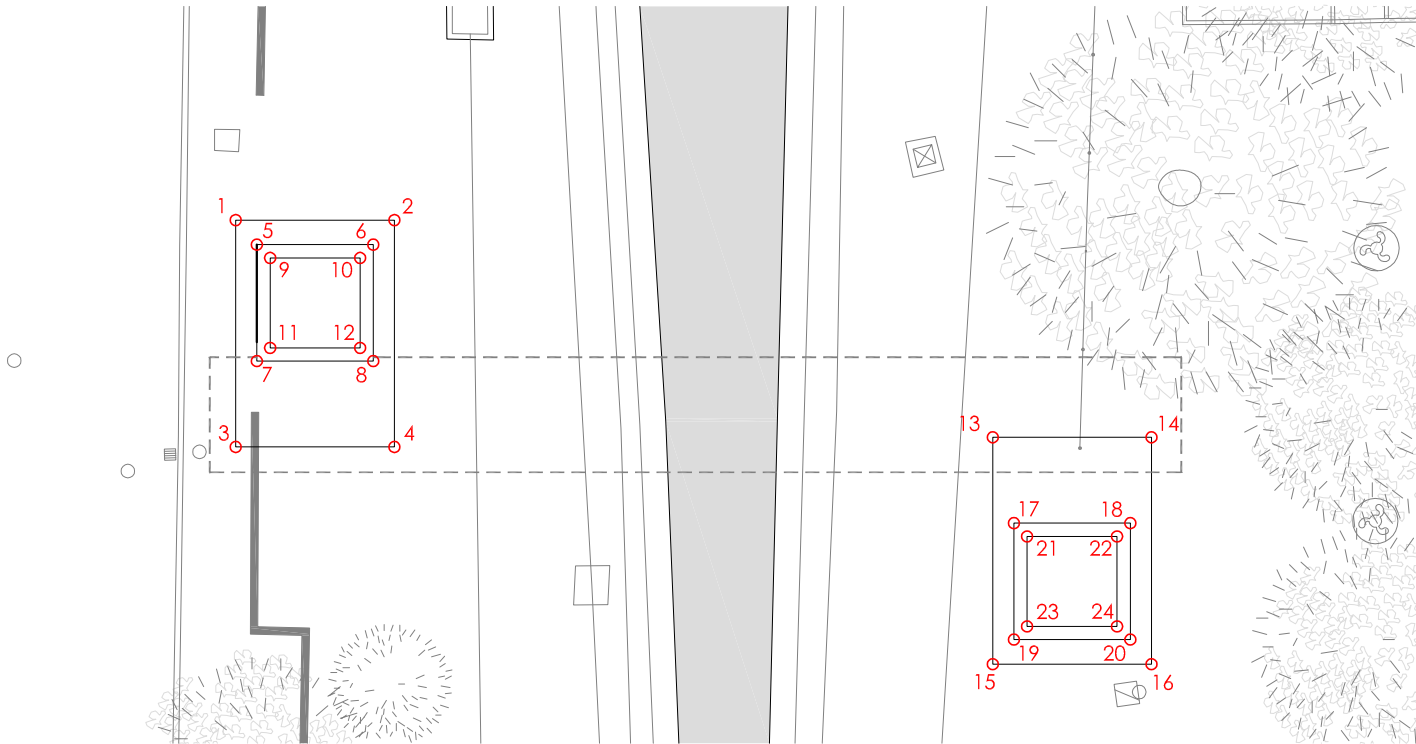


	X	Y
PUNTO 1.	603380.8688	4861527.9840
PUNTO 2.	603384.9382	4681526.9445
PUNTO 3.	603379.3839	4681522.1707
PUNTO 4.	603383.4532	4681521.1312
PUNTO 5.	603381.2506	4681527.2156
PUNTO 6.	603384.2347	4681526.4533
PUNTO 7.	603380.4883	4681524.2314
PUNTO 8.	603383.4724	4681523.4691
PUNTO 9.	603381.5030	4681526.7899
PUNTO 10.	603383.8090	4681526.2008
PUNTO 11.	603380.9140	4681524.4839
PUNTO 12.	603383.2200	4681523.8949
PUNTO 13.	603398.8513	4681517.4610
PUNTO 14.	603402.9207	4681516.4215
PUNTO 15.	603397.3663	4681511.6477
PUNTO 16.	603401.4357	4681510.6082
PUNTO 17.	603398.8321	4681515.1230
PUNTO 18.	603401.8163	4681514.3607
PUNTO 19.	603398.0698	4681512.1388
PUNTO 20.	603401.0540	4681511.3766
PUNTO 21.	603399.0846	4681514.6973
PUNTO 22.	603401.3905	4681514.1082
PUNTO 23.	603398.4955	4681512.3913
PUNTO 24.	603400.8015	4681511.8023



REPLANTEO CIMENTACIÓN

1/200

- CANALIZACIÓN ENTERRADA
- CANALIZACIÓN OCULTA
- CANALIZACIÓN VERTICAL
- CGMP
- ARQUETA DE ENGANCHE
- GRIFO A.F.S.

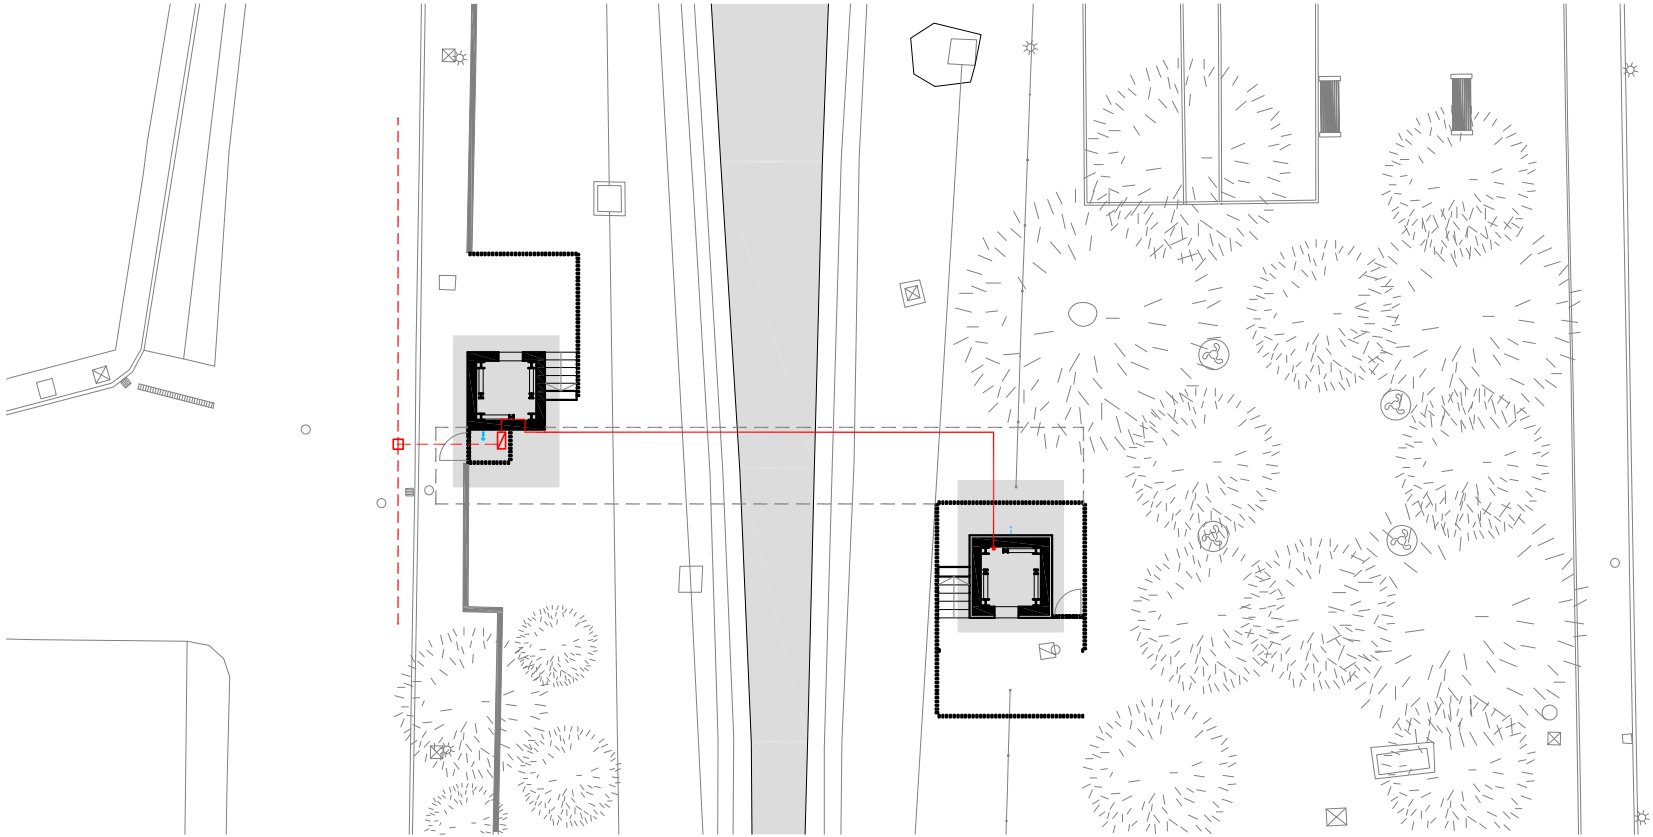

INSTALACIONES

1/300

ARQUITECTO

DAVID FLORISTÁN JIMÉNEZ
COAVN 4581

C/ MONTE, 7
CP 31513 ARGUEDAS
NAVARRA
601188976

PASARELA VÍAS DEL TREN

PARCELA 18. POLIG. 4. SUBP. A
CP 31330 VILLAFRANCA
NAVARRA

PROMOTOR

AYUNTAMIENTO DE VILLAFRANCA

03/09/2018

COLEGIO OFICIAL DE ARQUITECTOS VASCO-NAVARRO
EUSKAL HERRIKO ARKITEKTOEN ELKARGO OFIZIALA

COAVN

VISADO

DELEGACIÓN EN NAVARRA

CIMENTACIÓN

01 DE 04
AGOSTO/2018

22 DE 75



ARQUITECTO

DAVID FLORISTÁN JIMÉNEZ
COAVN 4581


C/ MONTE, 7
CP 31513 ARGUEDAS
NAVARRA
601188976

PASARELA VÍAS DEL TREN

PARCELA 18. POLIG. 4. SUBP. A
CP 31330 VILLAFRANCA
NAVARRA

PROMOTOR


AYUNTAMIENTO DE VILAFRANCA

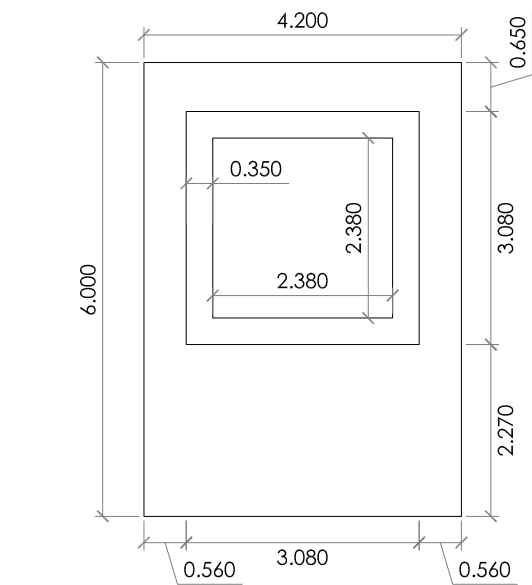

TORRE OESTE

SE RECOMIENDA CIMENTACIÓN SUPERFICIAL
MEDIANTE POZOS DE HORMIGÓN EN MASA
EMPOTRADAS AL MENOS 30 CM EN EL NIVEL 2
GRAVAS.




- EN LA ZONA OESTE LAS GRAVAS APARECEN A UNA PROFUNDIDAD DE 2.50 METROS.
- PRESIÓN DE DISEÑO 1.70 KG/CM².

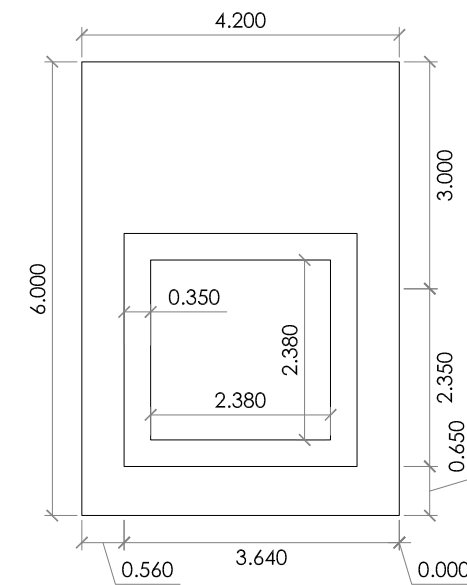

TORRE ESTE

SE RECOMIENDA CIMENTACIÓN SUPERFICIAL
MEDIANTE POZOS DE HORMIGÓN EN MASA
EMPOTRADAS AL MENOS 30 CM EN EL NIVEL 2
GRAVAS.

- EN LA ZONA ESTE LAS GRAVAS APARECEN A UNA PROFUNDIDAD DE 2.00 METROS.
- PRESIÓN DE DISEÑO 1.70 KG/CM².

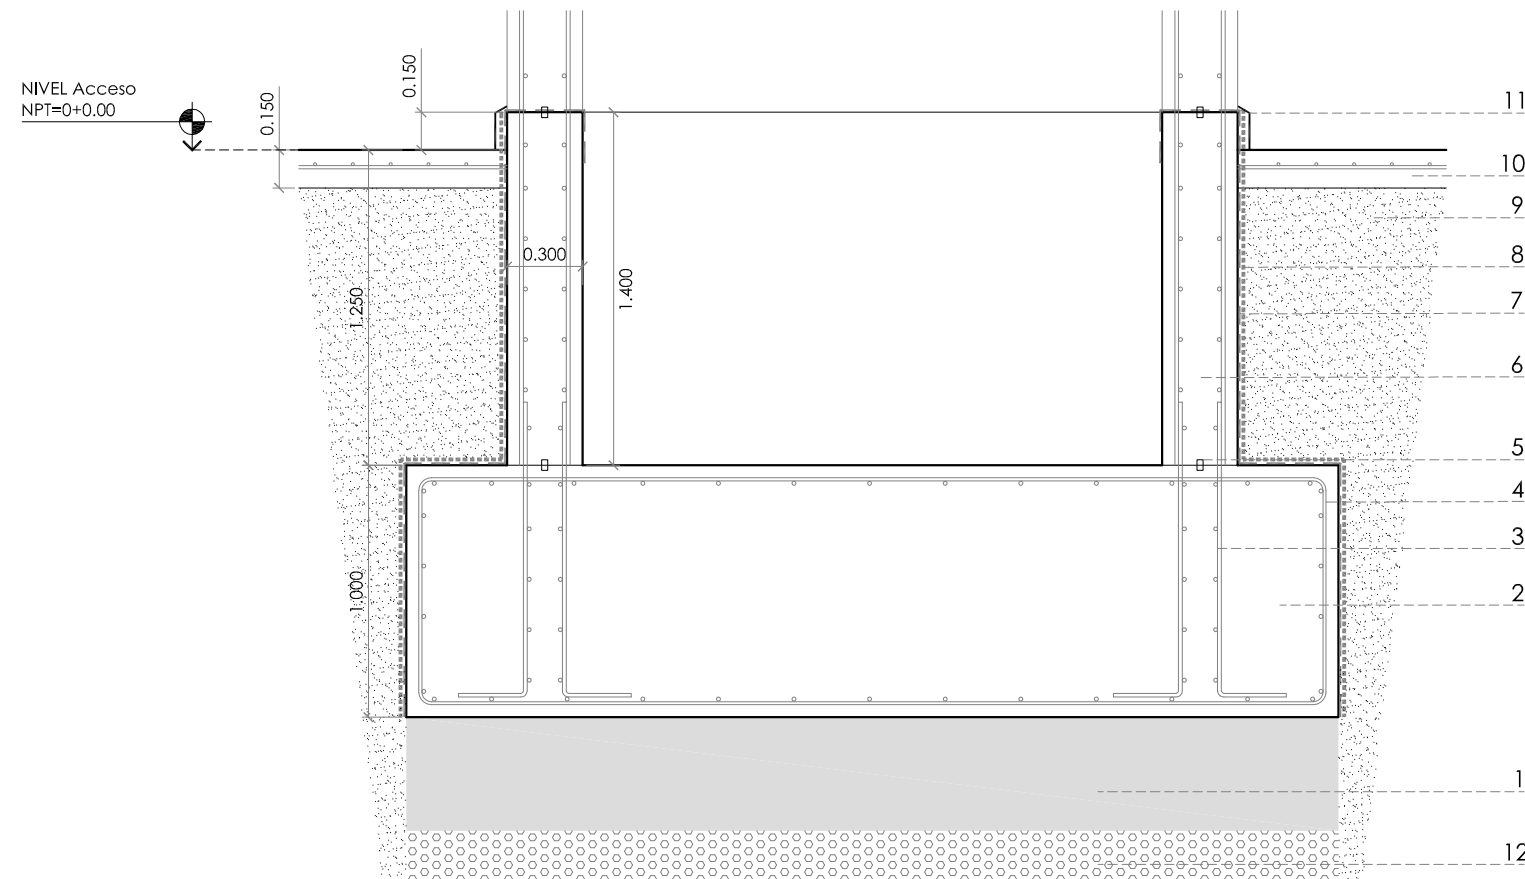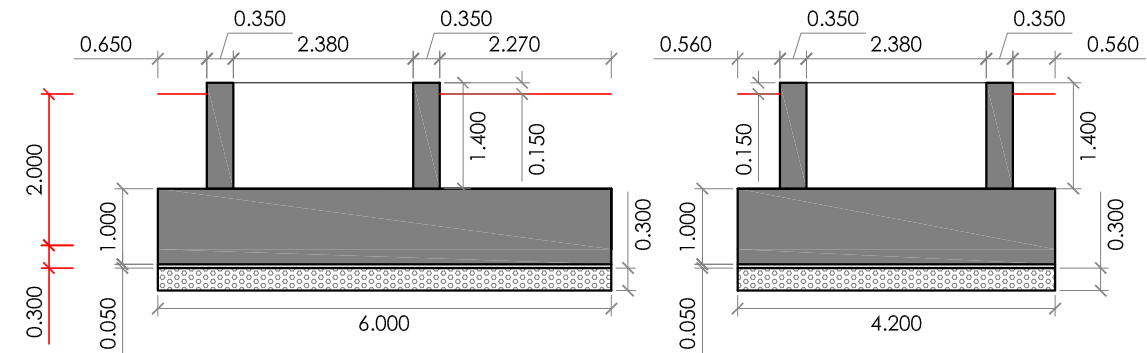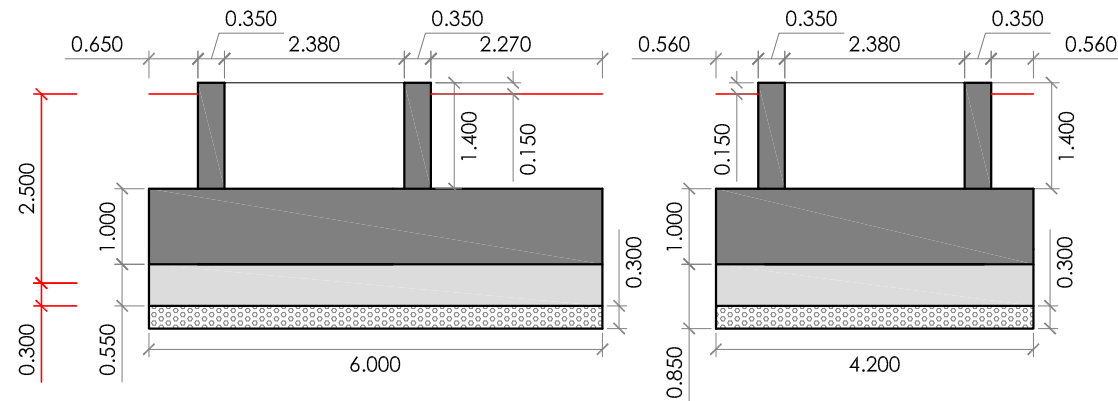

1. POZO DE CIMENTACIÓN. HM-20
2. ZAPATA DE CIMENTACIÓN. HA-25
3. FERRALLA ENANO DE MURETE
4. FERRALLA DE CIMENTACIÓN
5. JUNTA HIDROEXPANSIVA
6. MURETE DE CIMENTACIÓN. HA-25
7. LÁMINA ASFÁLTICA
8. LÁMINA DRENANTE HUEVERA
9. RELLENO DE GRAVAS 25/40
10. SOLERA DE HORMIGÓN. ACABADO FRATASADO
11. RODAPIÉ DE CHAPA GALVANIZADA
12. CAPA DE ARENA ANTIVIBRACIÓN

03/09/2018




VISADO

EUSKAL HERRIKO ARKITEKTOEN ELKARGO OFIZIALA

DELEGACION EN NAVARRA


CIMENTACIÓN

02 DE 04
AGOSTO/2018

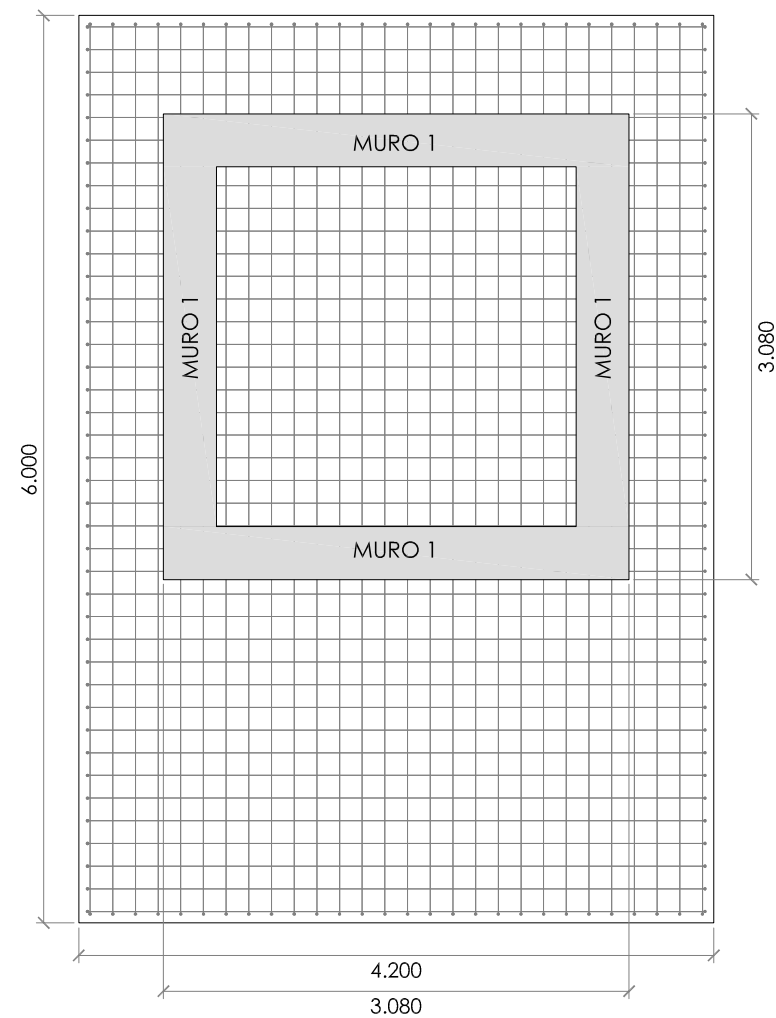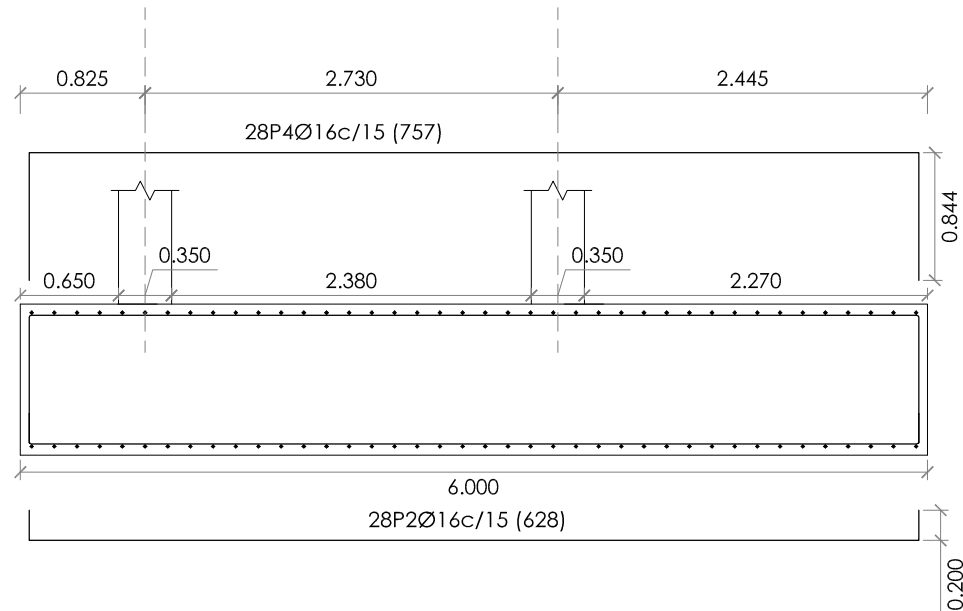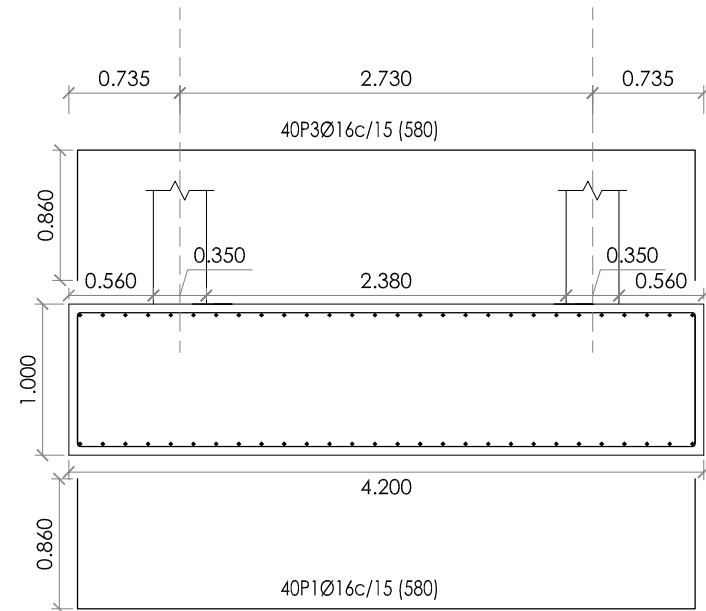


ZAPATA TORRE OESTE
ESC 1:50

MURO 1 (3.08) (X4)

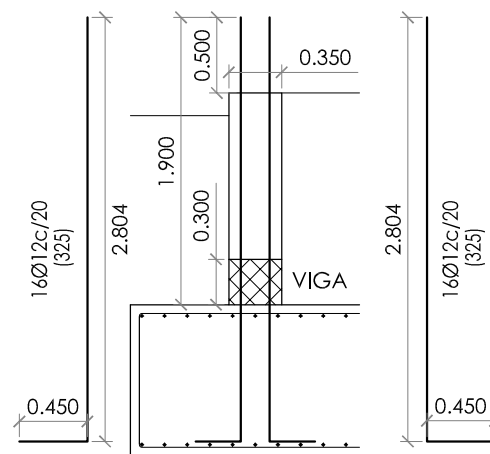

Armado muro 20*30*Ø12 (x2)
Superficie del muro: longitud 3,08 y altura 1,90

VIGA MURO 1 (3.08) (X4)

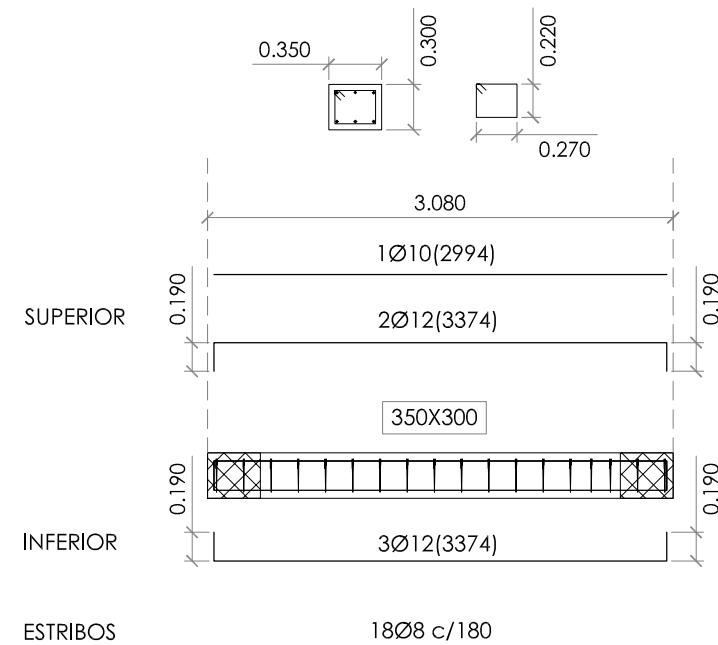

ARQUITECTO

DAVID FLORISTÁN JIMÉNEZ
COAVN 4581

C/ MONTE, 7
CP 31513 ARGUEDAS
NAVARRA
601188976

PASARELA VÍAS DEL TREN

PARCELA 18, POLIG. 4, SUBP. A
CP 31330 VILLAFRANCA
NAVARRA

PROMOTOR

AYUNTAMIENTO DE VILLAFRANCA

03/09/2018
VISADO


COLEGIO OFICIAL DE ARQUITECTOS VASCO-NAVARRO
EUSKAL HERRIKO ARKITEKTOEN ELKARGO OFIZIALA
DELEGACIÓN EN NAVARRA

COAVN


CIMENTACIÓN

03 DE 04
AGOSTO/2018

24 DE 75

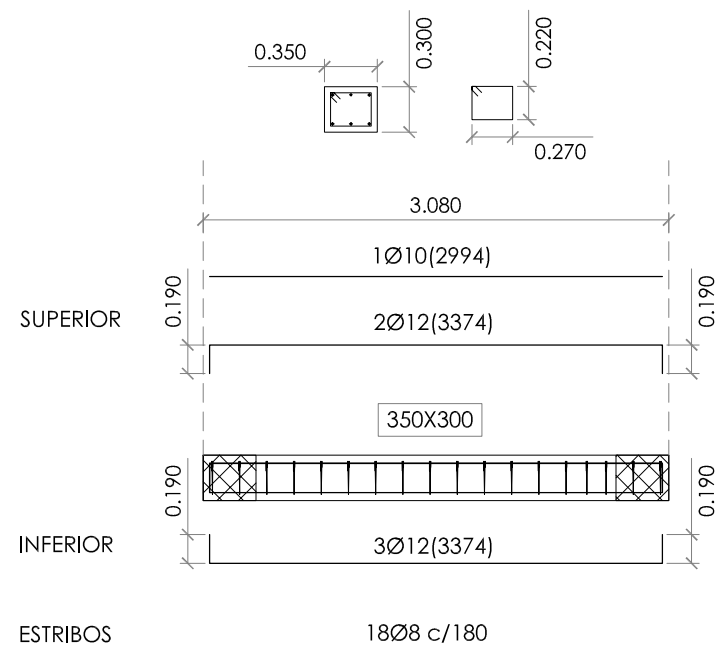

FASE CAJA ASCENSOR

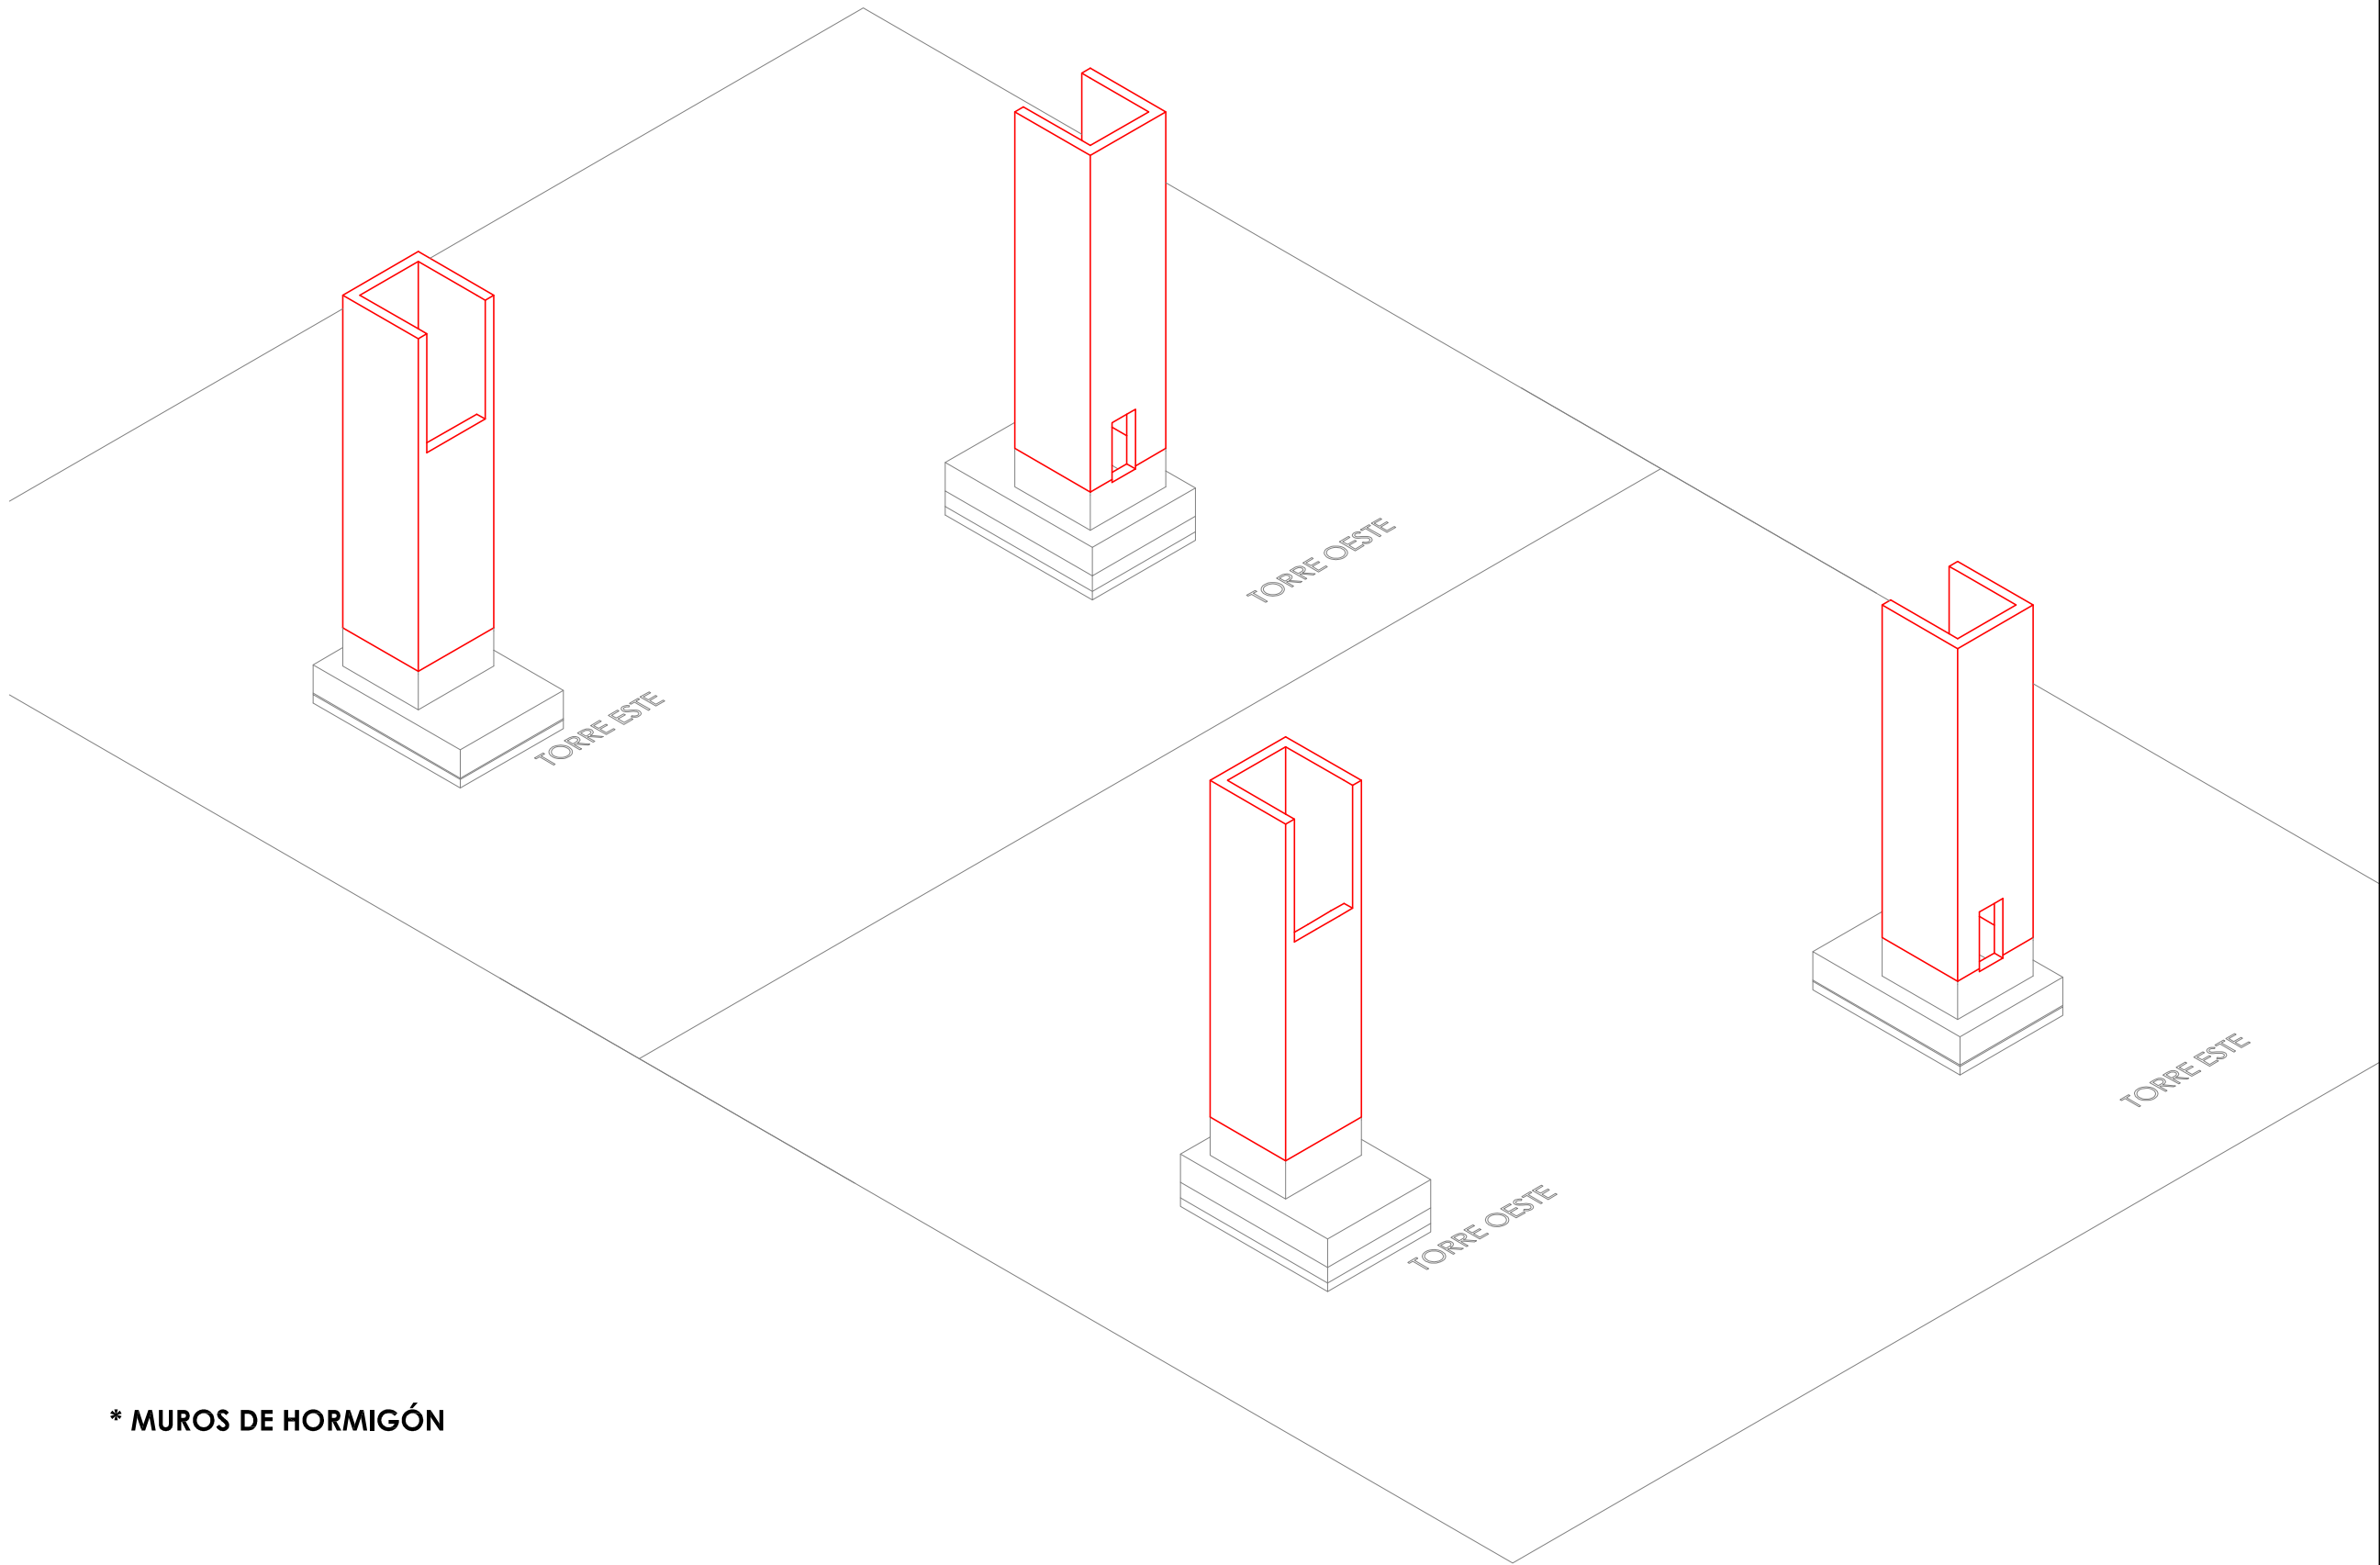

* MUROS DE HORMIGÓN

ARQUITECTO

DAVID FLORISTÁN JIMÉNEZ
COAVN 4581

C/ MONTE, 7
CP 31513 ARGUEDAS
NAVARRA
601188976

PASARELA VÍAS
DEL TREN

PARCELA 18, POLIG. 4, SUBP. A
CP 31330 VILLAFRANCA
NAVARRA

PROMOTOR

AYUNTAMIENTO DE VILLAFRANCA

03/09/2018

VISADO

COLEGIO OFICIAL DE ARQUITECTOS VASCO-NAVARRO


EUSKAL HERRIKO ARKITEKTOEN ELKARGO OFIZIALA

DELEGACIÓN EN NAVARRA




CAJA ASCENSOR

PORTADA
AGOSTO/2018

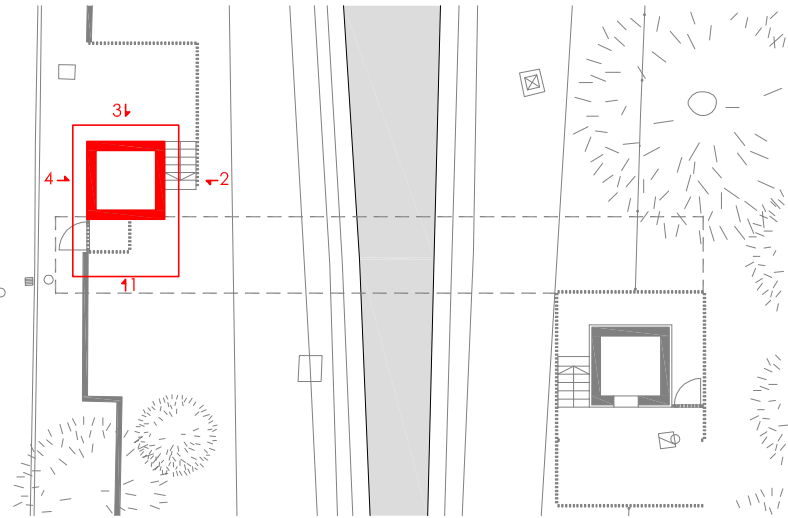


TORRE OESTE


1/300

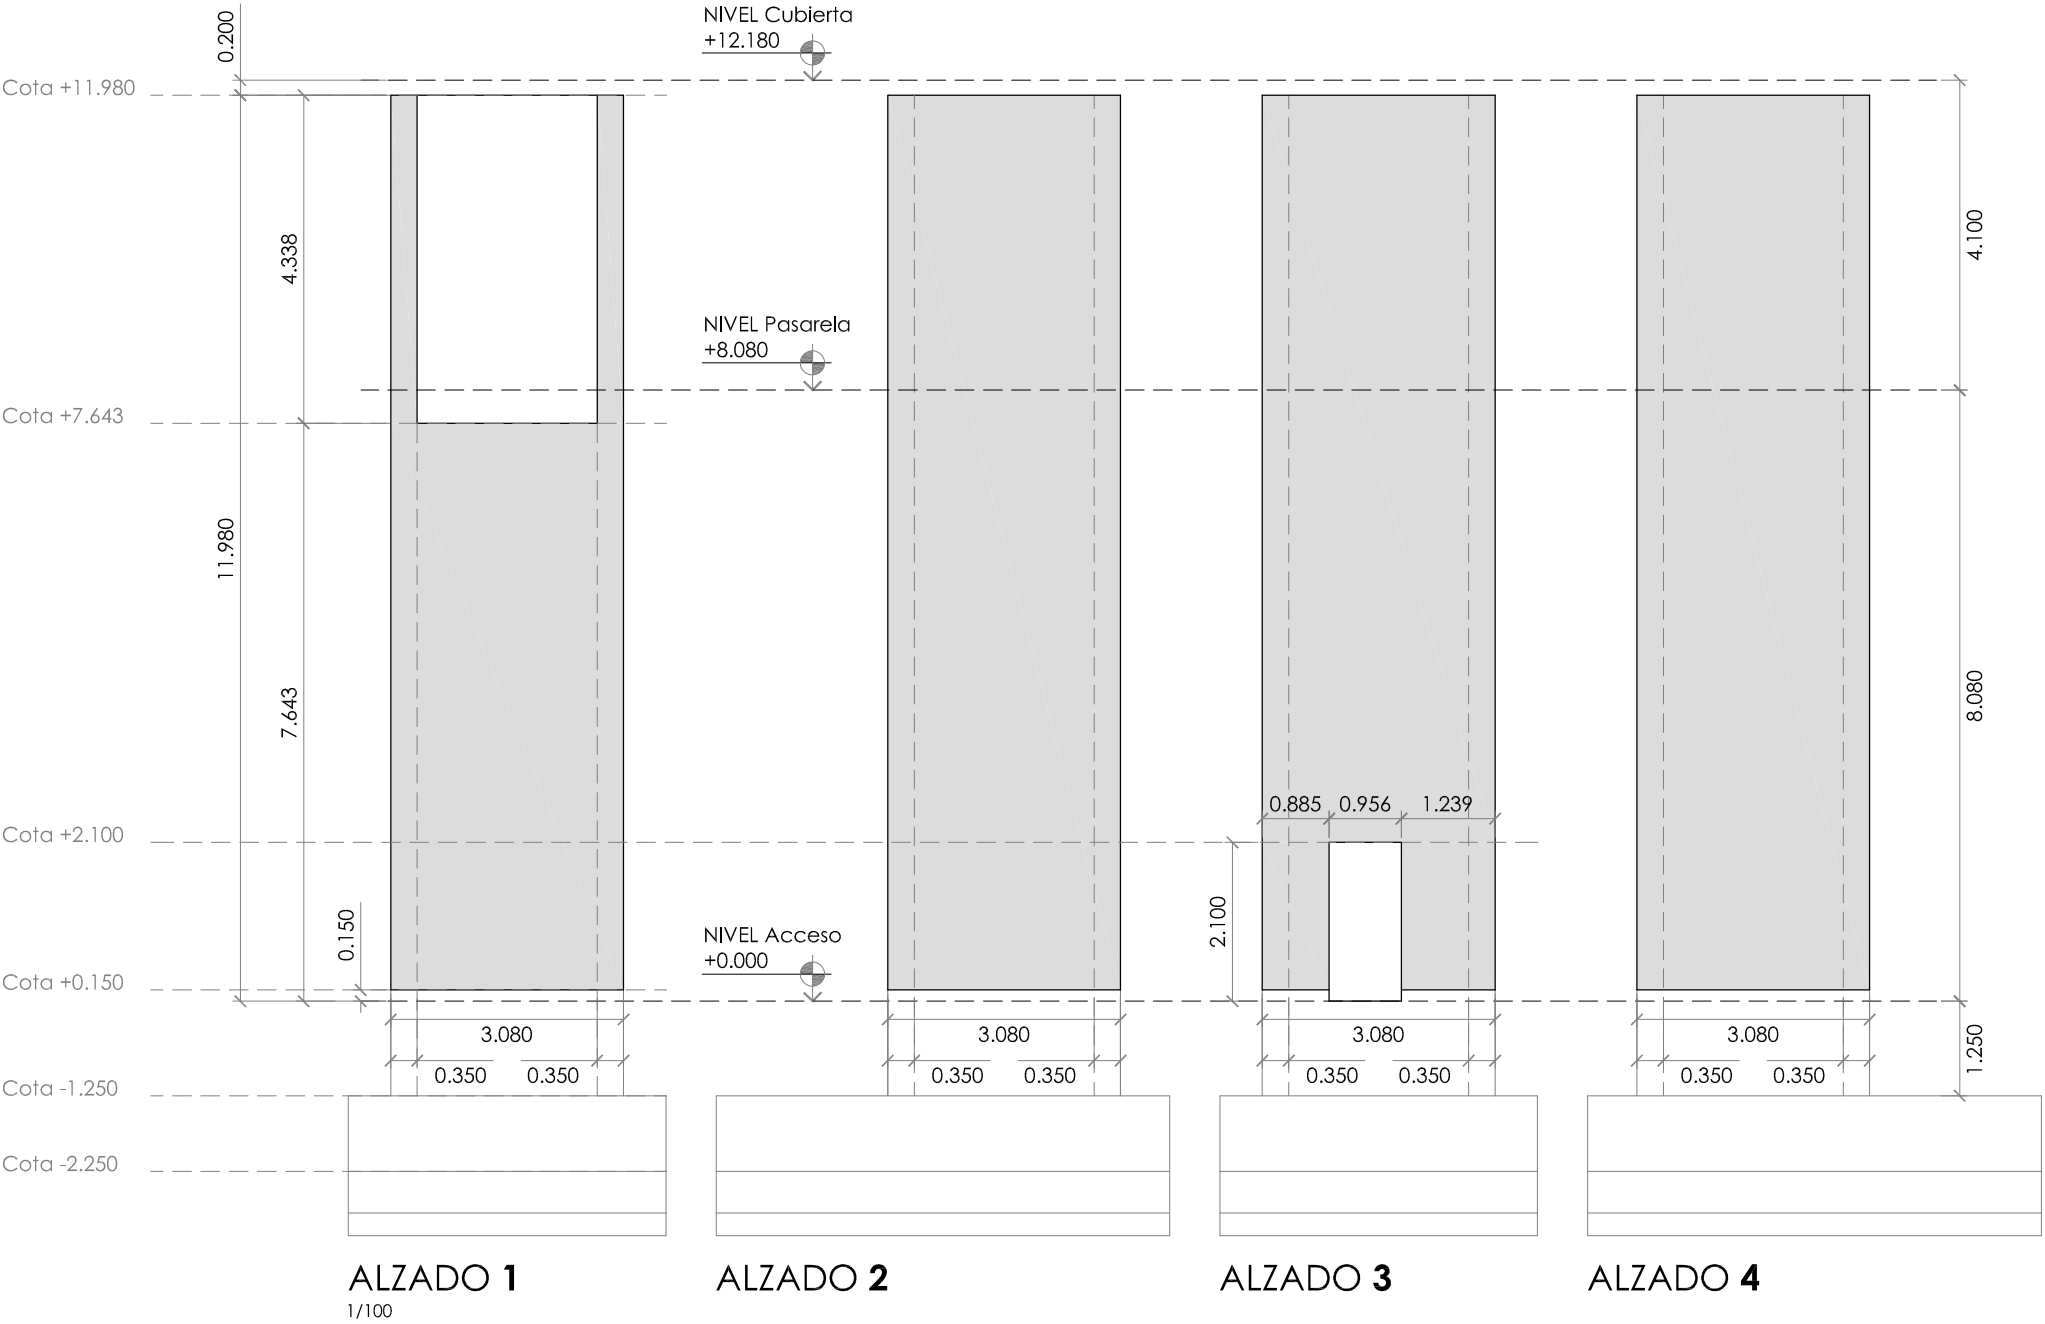

PASARELA VÍAS
DEL TREN

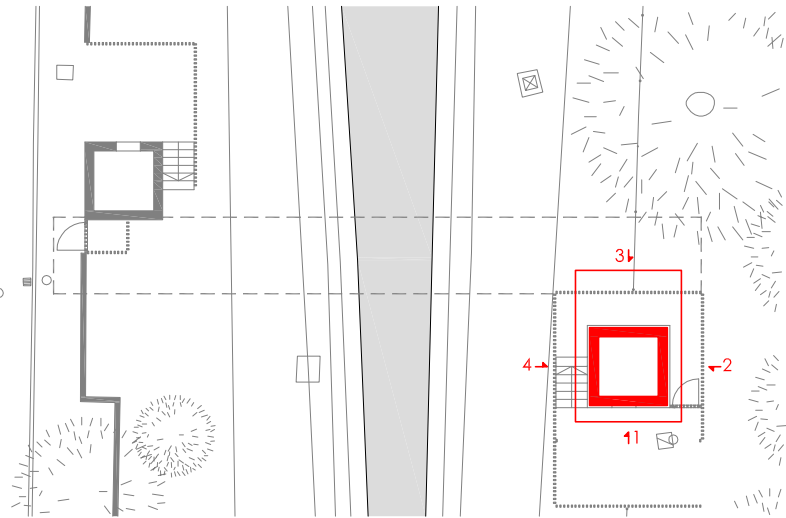

TORRE ESTE
1/300

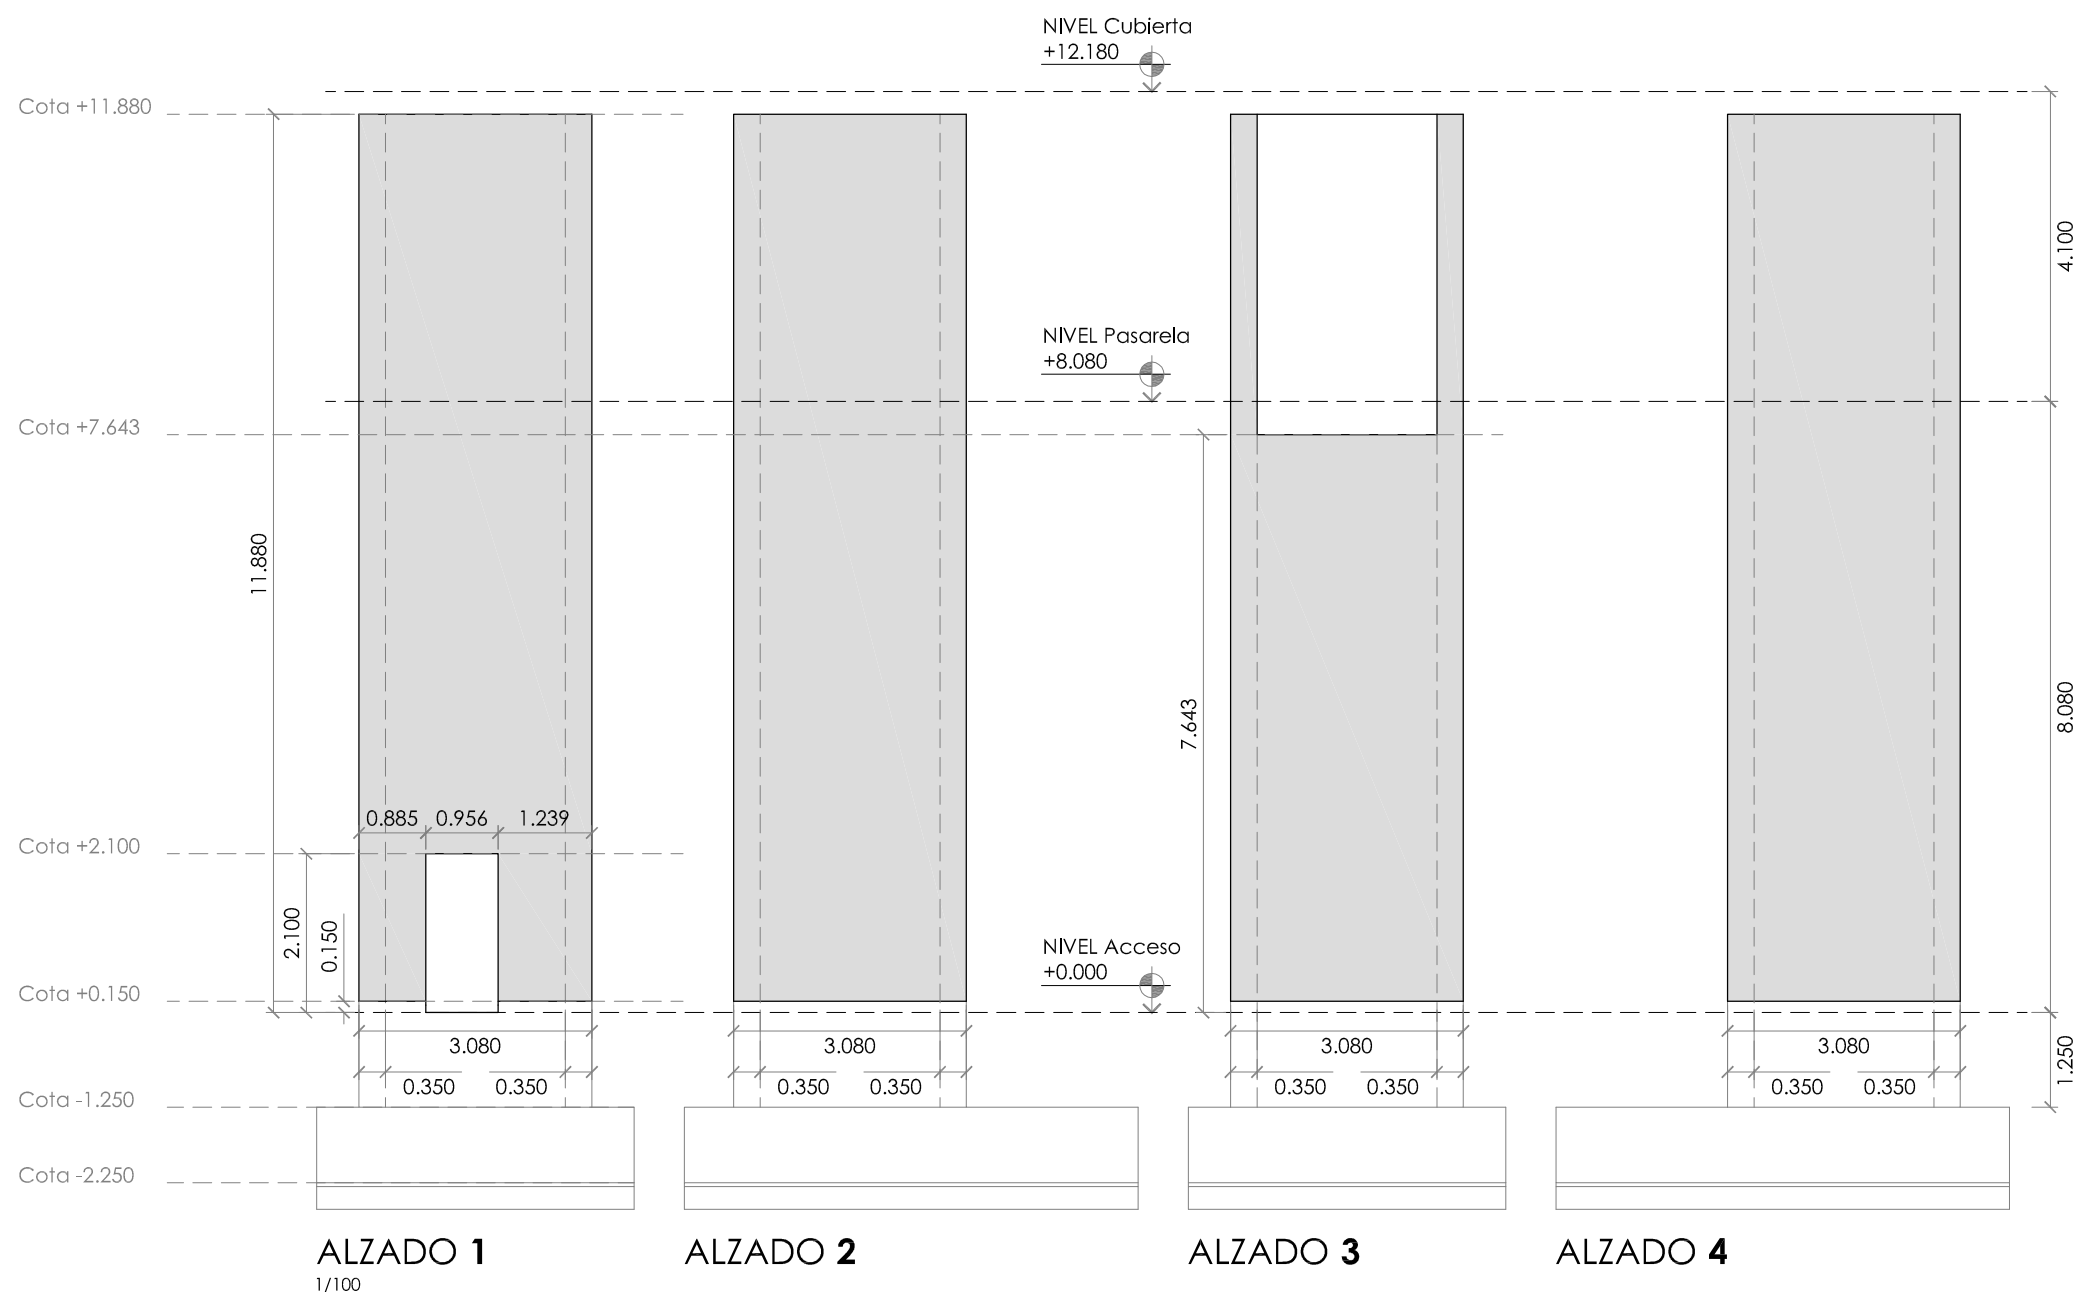

ARQUITECTO
DAVID FLORISTÁN JIMÉNEZ
COAVN 4581
C/ MONTE, 7
CP 31513 ARGUEDAS
NAVARRA
601188976



PASARELA VÍAS
DEL TREN

PARCELA 18, POLIG. 4, SUBP. A
CP 31330 VILLAFRANCA
NAVARRA

PROMOTOR
AYUNTAMIENTO DE VILLAFRANCA

COAVN
COLEGIO OFICIAL DE ARQUITECTOS VASCO-NAVARRO
EUSKAL HERRIKO ARKITEKTOEN ELKARGO OFIZIALA
DELEGACIÓN EN NAVARRA
03/09/2018
VISADO

CAJA ASCENSOR
02 DE 03
AGOSTO/2018

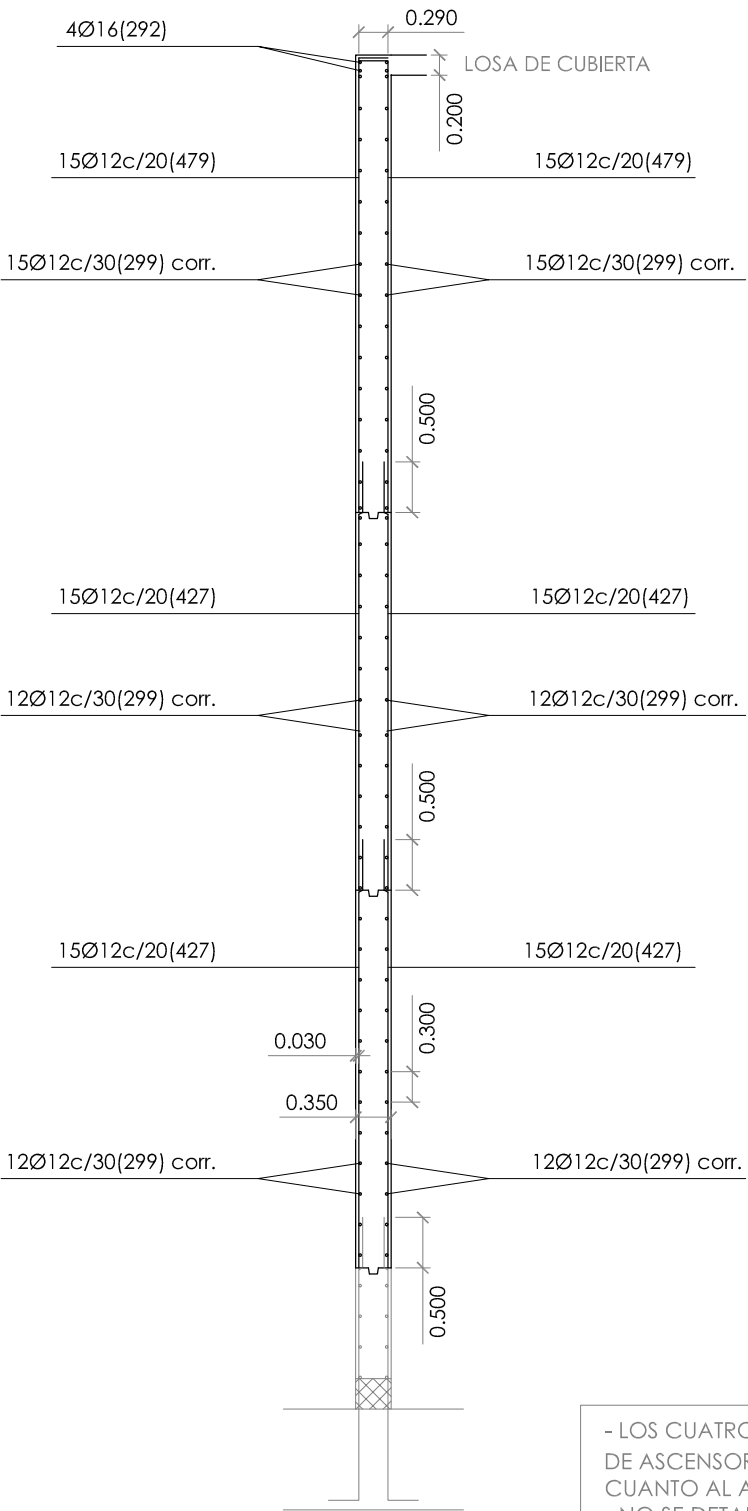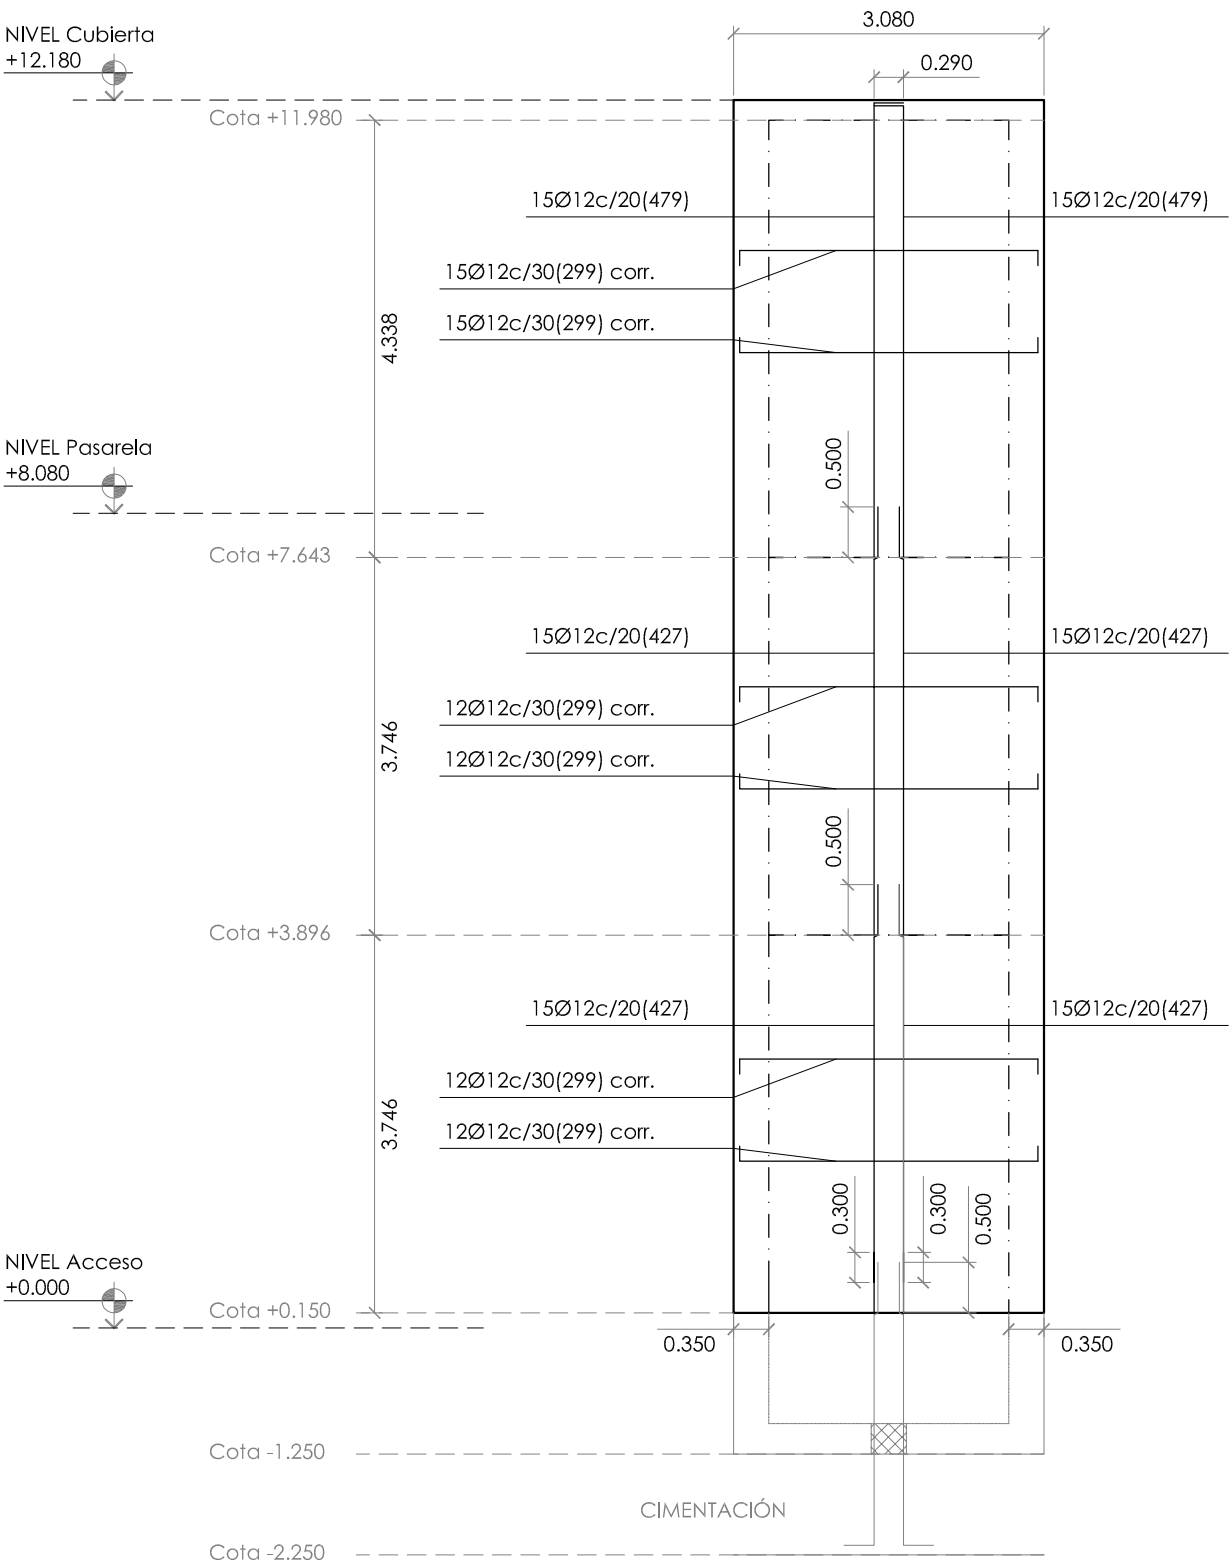

- LOS CUATRO MUROS DE LAS DOS CAJAS DE ASCENSOR SON IDÉNTICOS EN CUANTO AL ARMADO Y DIMENSIONES.
- NO SE DETALLAN LOS REFUERZOS LOCALES DE LOS HUECOS A REALIZAR EN LOS MUROS.

MURO CAJA DE ASCENSOR
ESC 1:75

ARQUITECTO

DAVID FLORISTÁN JIMÉNEZ
COAVN 4581

C/ MONTE, 7
CP 31513 ARGUEDAS
NAVARRA
601188976

PASARELA VÍAS DEL TREN

PARCELA 18, POLIG. 4, SUBP. A
CP 31330 VILLAFRANCA
NAVARRA

PROMOTOR


AYUNTAMIENTO DE VILLAFRANCA

03/09/2018
VISADO
COLEGIO OFICIAL DE ARQUITECTOS VASCO-NAVARRO
EUSKAL HERRIKO ARKITEKTOEN ELKARGO OFIZIALA
DELEGACIÓN EN NAVARRA

CAJA ASCENSOR

03 DE 03
AGOSTO/2018

FASE PLANTILLAS

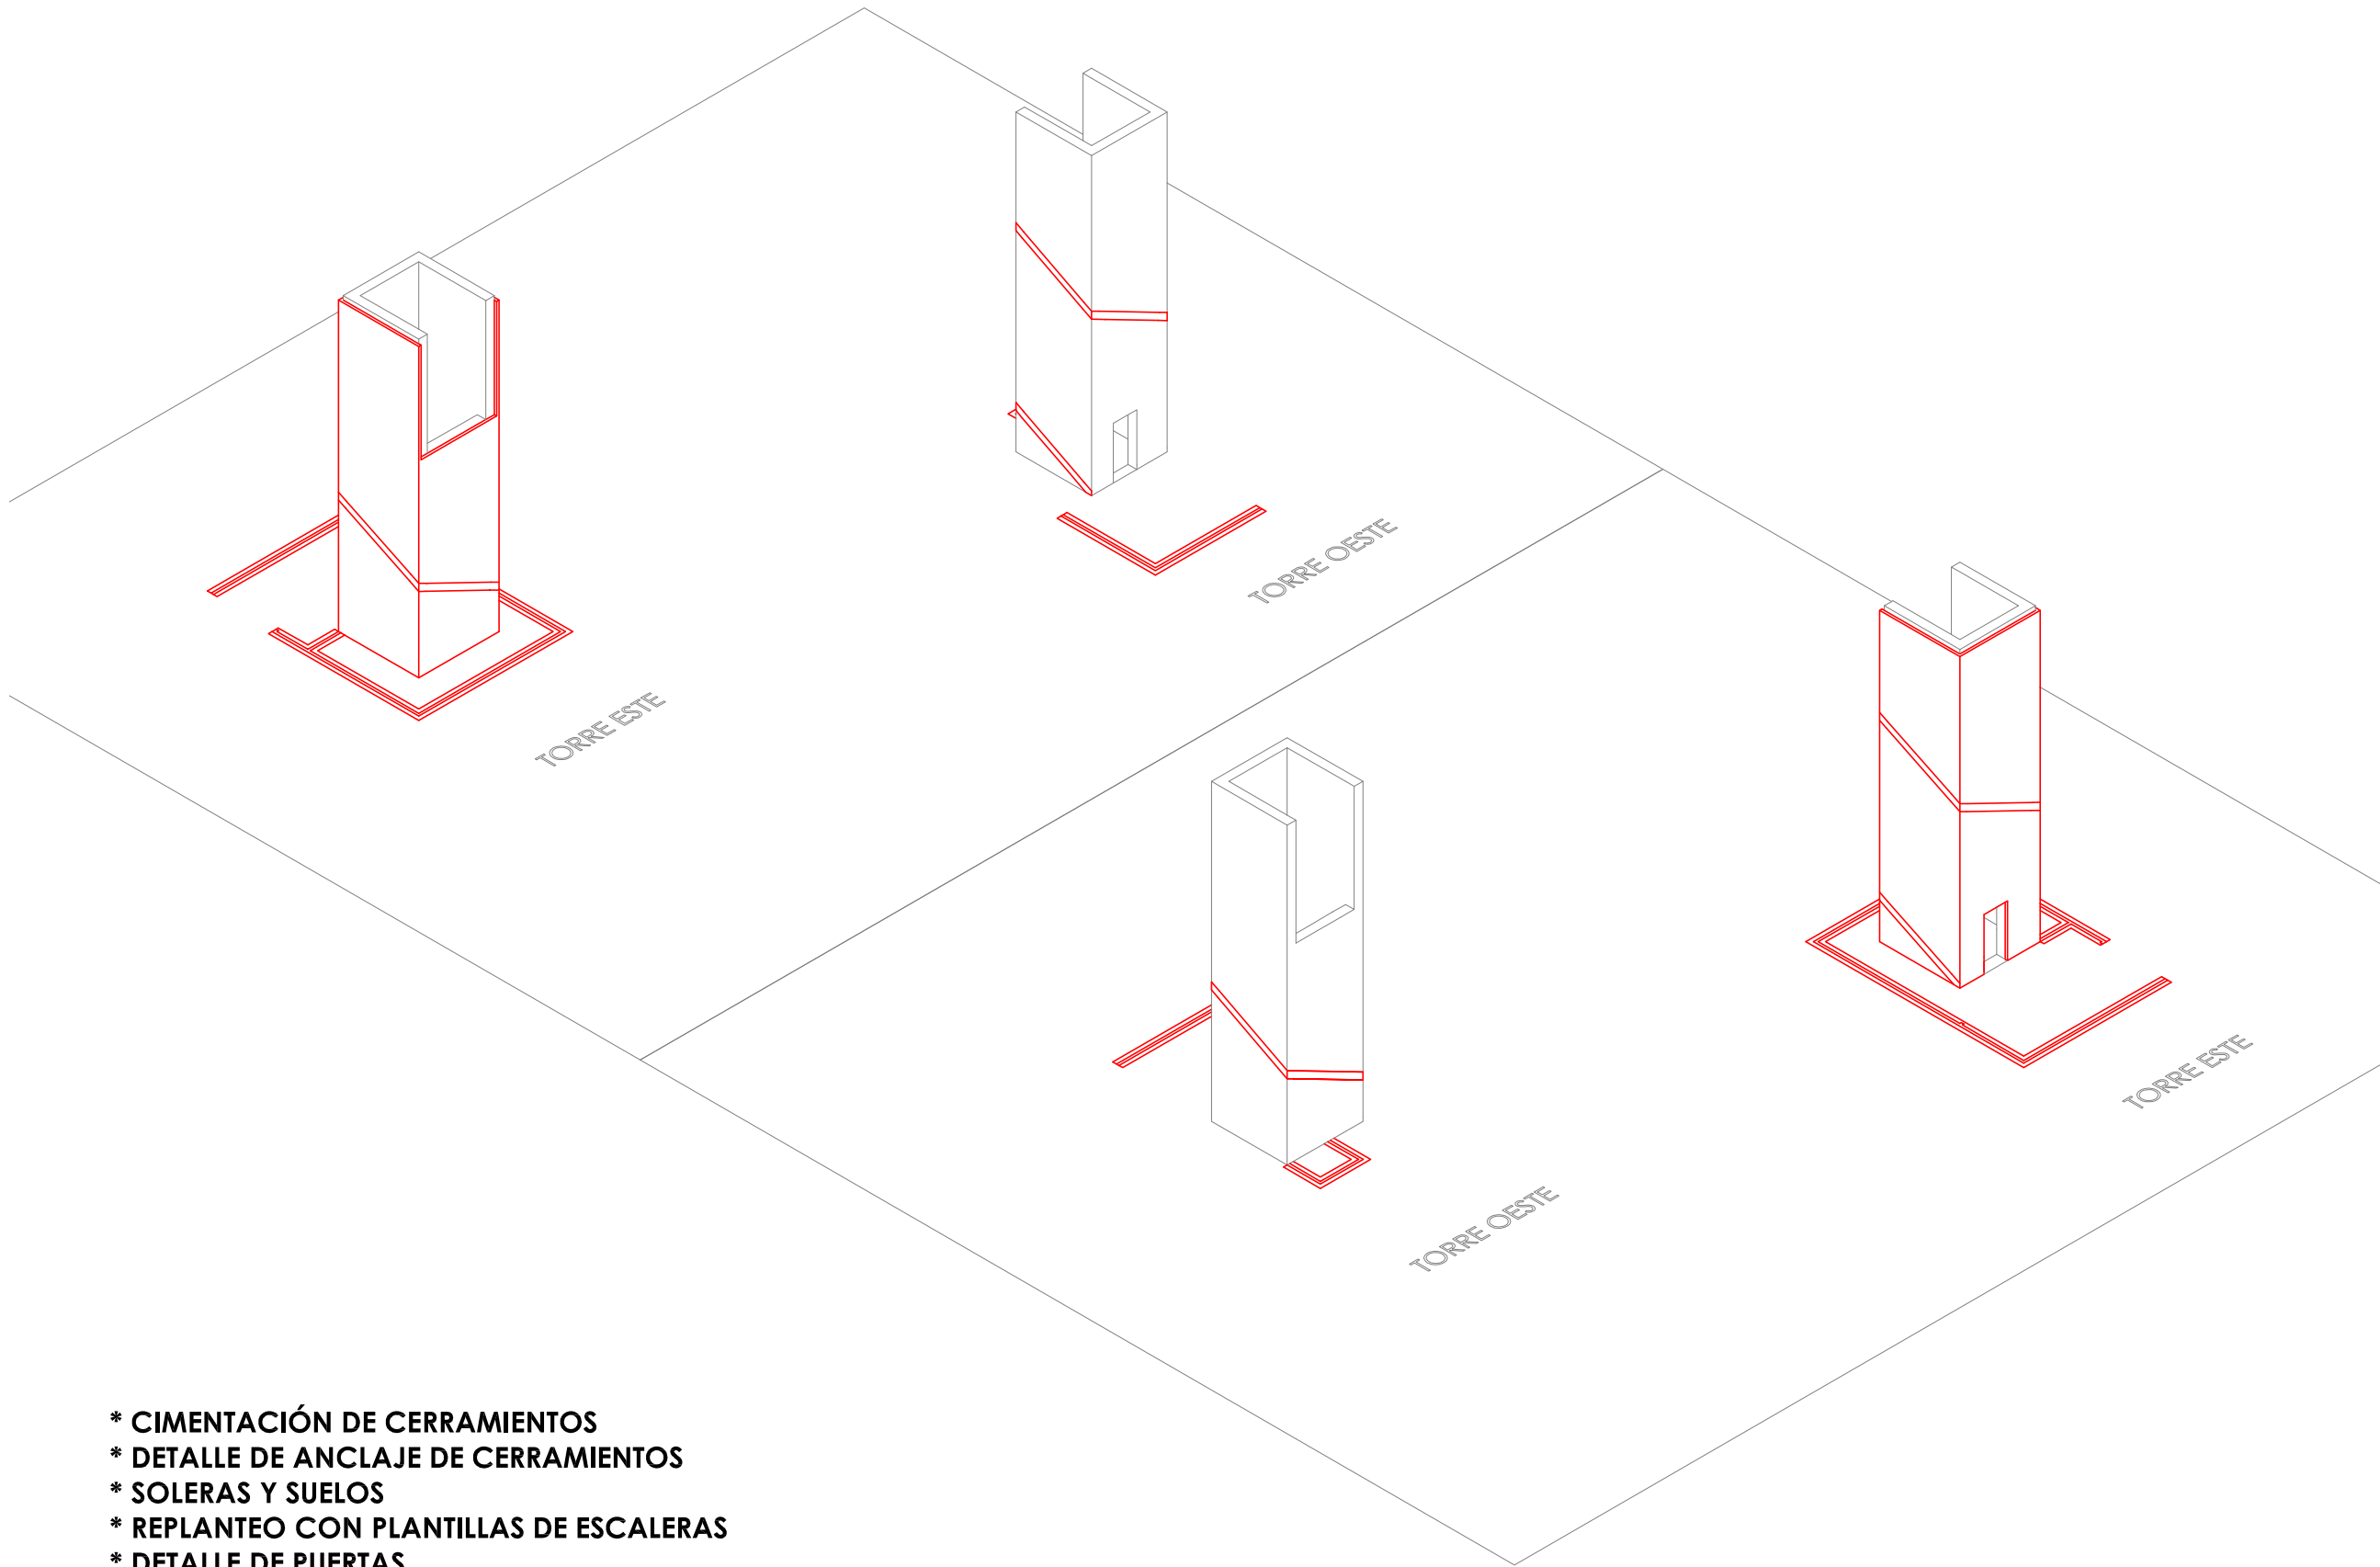

- * CIMENTACIÓN DE CERRAMIENTOS
- * DETALLE DE ANCLAJE DE CERRAMIENTOS
- * SOLERAS Y SUELOS
- * REPLANTEO CON PLANTILLAS DE ESCALERAS
- * DETALLE DE PUERTAS

ARQUITECTO

DAVID FLORISTÁN JIMÉNEZ
COAVN 4581

C/ MONTE, 7
CP 31513 ARGUEDAS
NAVARRA
601188976

PASARELA VÍAS
DEL TREN

PARCELA 18, POLIG. 4, SUBP. A
CP 31330 VILLAFRANCA
NAVARRA

PROMOTOR

AYUNTAMIENTO DE VILLAFRANCA

03/09/2018
VISADO
COLEGIO OFICIAL DE ARQUITECTOS VASCO-NAVARRO
EUSKAL HERRIKO ARKITEKTOEN ELKARGO OFIZIALA
DELEGACIÓN EN NAVARRA

PLANTILLAS

PORTADA
AGOSTO/2018

ARQUITECTO

DAVID FLORISTÁN JIMÉNEZ
COAVN 4581

C/ MONTE, 7
CP 31513 ARGUEDAS
NAVARRA
601188976

PASARELA VÍAS DEL TREN


PARCELA 18. POLIG. 4. SUBP. A
CP 31330 VILLA FRANCA
NAVARRA

PROMOTOR

AYUNTAMIENTO DE VILLA FRANCA

RELLENO


Y HORMIGONADO
1/200

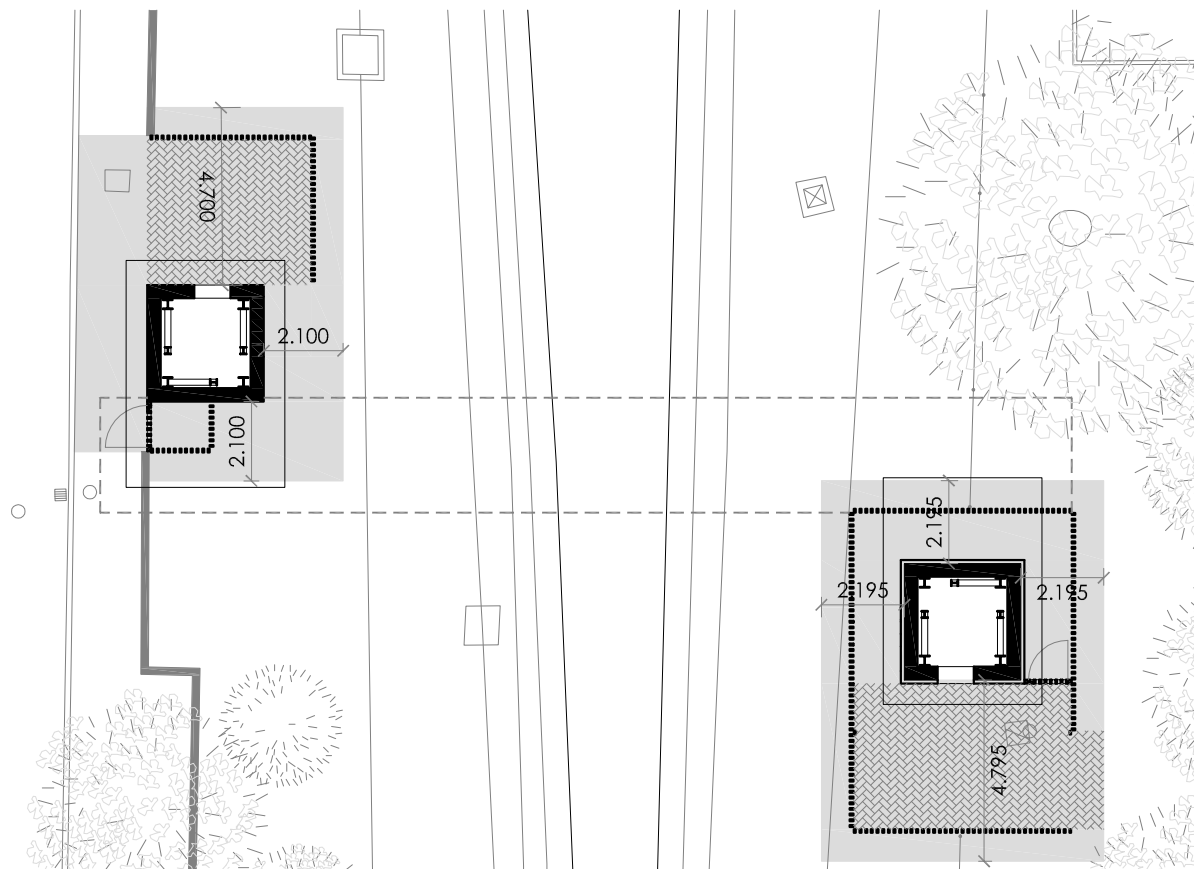

SOLERA DE HORMIGÓN
FRATASADA

SOLERA DE HORMIGÓN
PARA ADOQUÍN

NIVEL Acceso
NPT=0+0.00

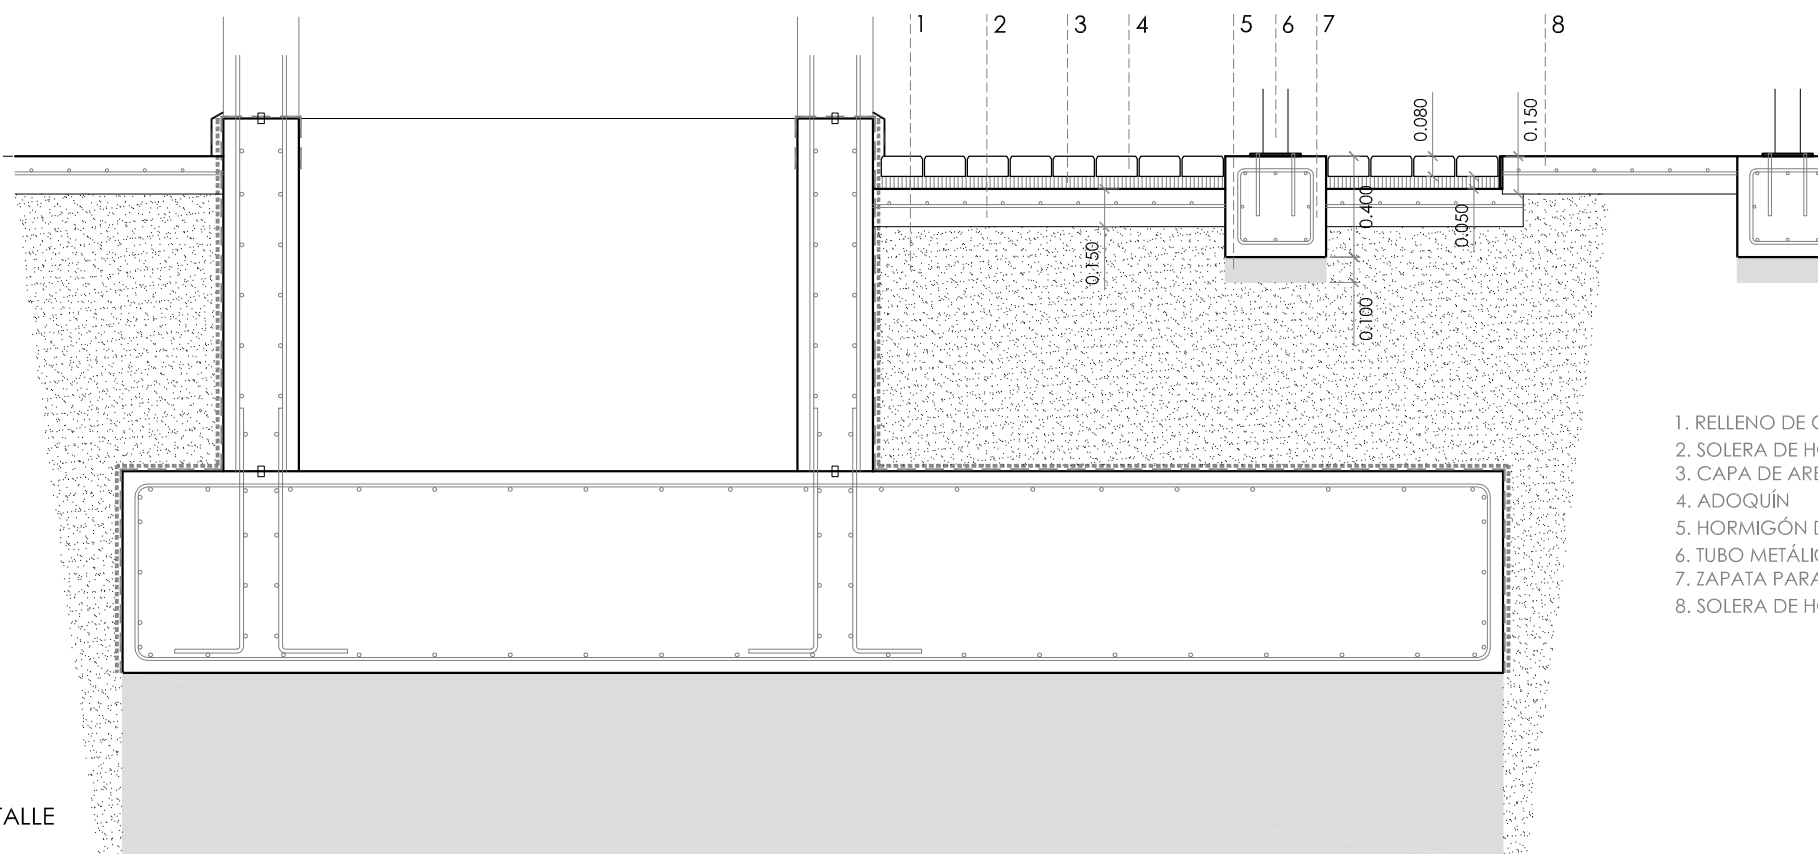

1. RELLENO DE GRAVAS 25/40
2. SOLERA DE HORMIGÓN BAJO ADOQUÍN
3. CAPA DE ARENA
4. ADOQUÍN
5. HORMIGÓN DE LIMPIEZA
6. TUBO METÁLICO RECTANGULAR 100X50X4
7. ZAPATA PARA LOS CERRAMIENTO DE TUBO
8. SOLERA DE HORMIGÓN. ACABADO FRATASADO

RELLENO DETALLE

1/30

PLANTILLAS

01 DE 04
AGOSTO/2018

31 DE 75

ARQUITECTO

DAVID FLORISTÁN JIMÉNEZ
COAVN 4581

C/ MONTE, 7
CP 31513 ARGUEDAS
NAVARRA
601188976

PASARELA VÍAS DEL TREN




PARCELA 18, POLIG. 4, SUBP. A
CP 31330 VILLAFRANCA
NAVARRA

PROMOTOR

AYUNTAMIENTO DE VILLAFRANCA


ZAPATAS PARA BARROTES

1/100

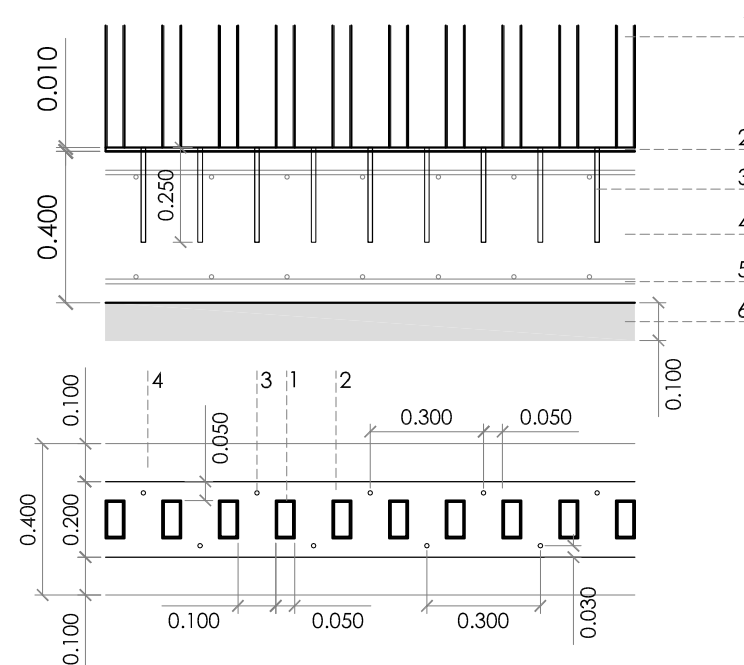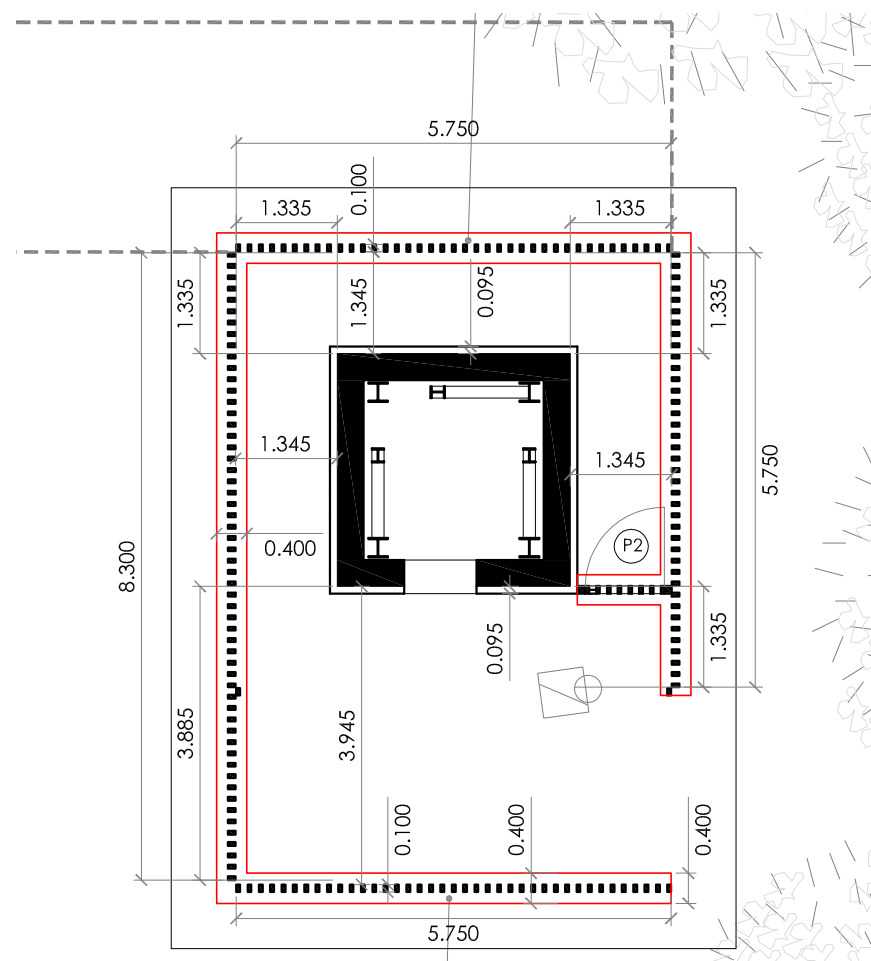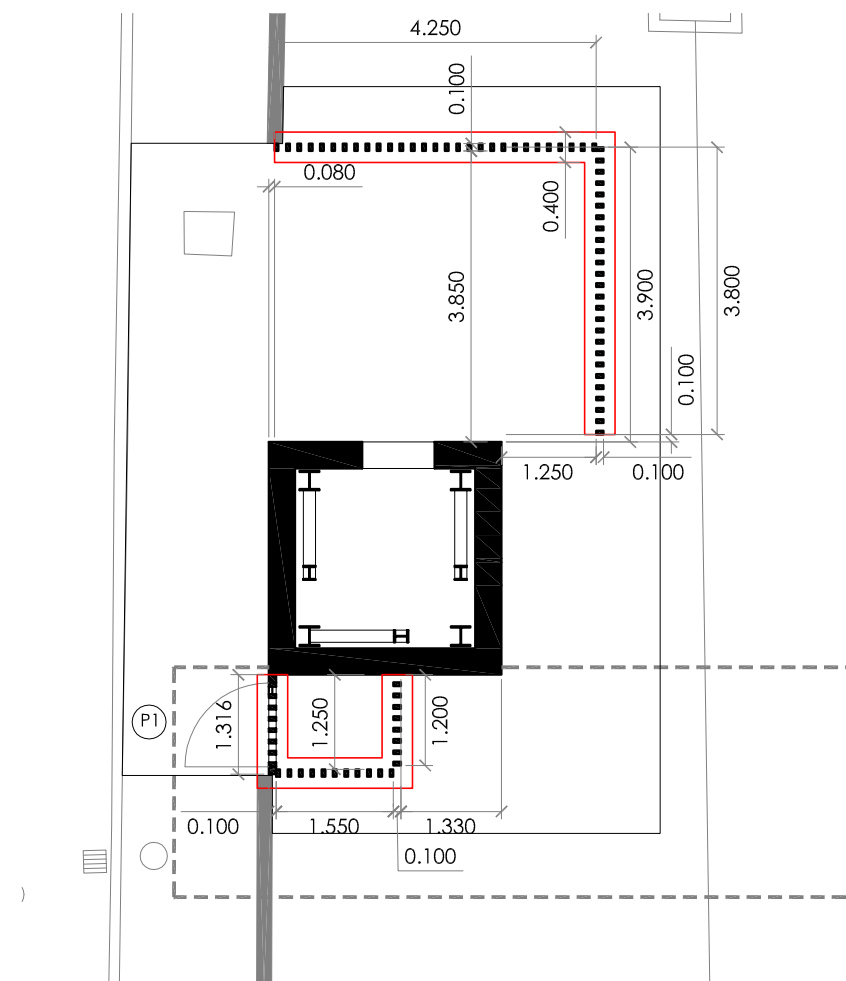


DETALLE BARROTES
ESC 1:20

1. TUBO METÁLICO 100X50X4
2. LLANTA DE 1 CM
3. PERNOS DE ANCLAJE Ø12
4. ZAPATA PARA BARROTES
5. FERRALLA DE ZAPATA
6. HORMIGÓN DE LIMPIEZA
7. TUBO DE 100X100X4
8. CERRADURA PUERTA
9. VISAGRAS DE PUERTA

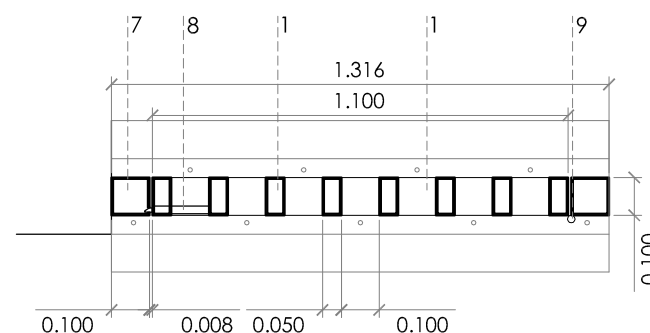

DETALLE PUERTA 1 y 2
ESC 1:20

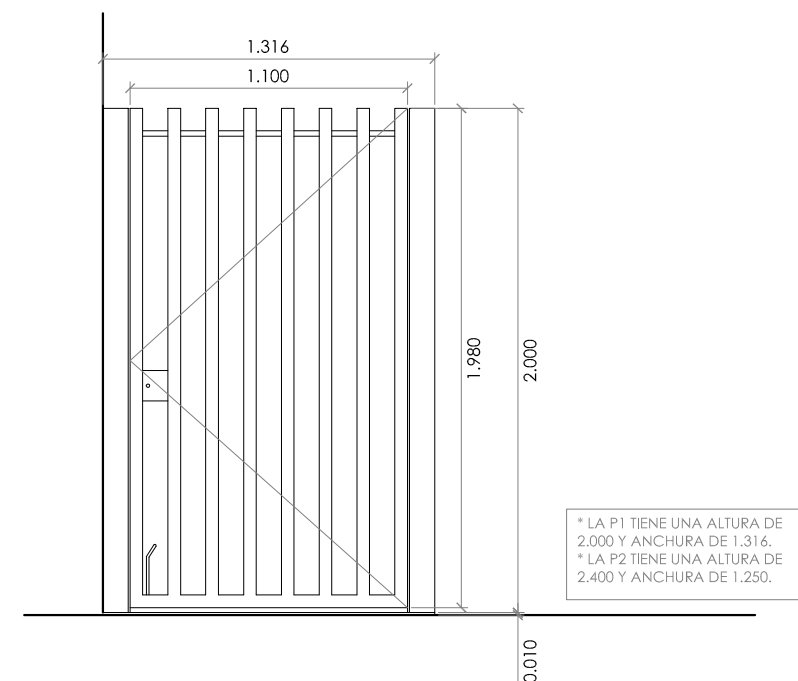

* LA P1 TIENE UNA ALTURA DE 2.000 Y ANCHURA DE 1.316.
* LA P2 TIENE UNA ALTURA DE 2.400 Y ANCHURA DE 1.250.

03/09/2018

VISADO

COLEGIO OFICIAL DE ARQUITECTOS VASCO-NAVARRO
EUSKAL HERRIKO ARKITEKTOEN ELKARGO OFIZIALA


DELEGACIÓN EN NAVARRA

COAVN


PLANTILLAS

02 DE 04
AGOSTO/2018


32 DE 75

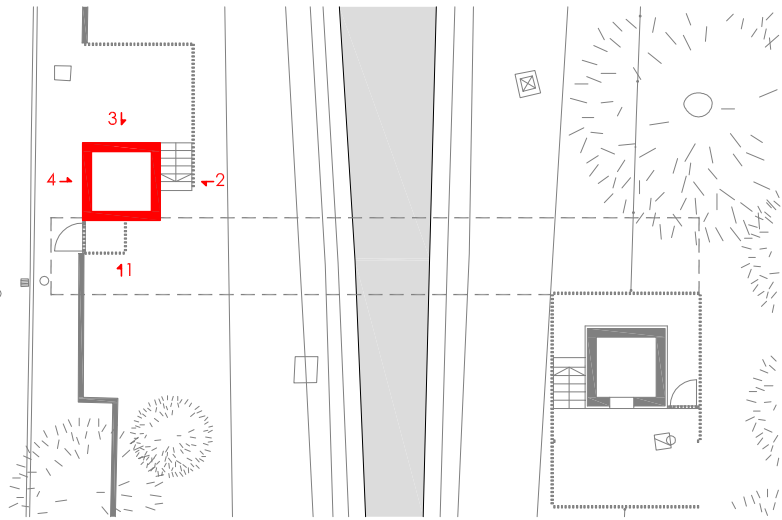

TORRE OESTE PLANTILLAS PARA ESCALERAS
1/300

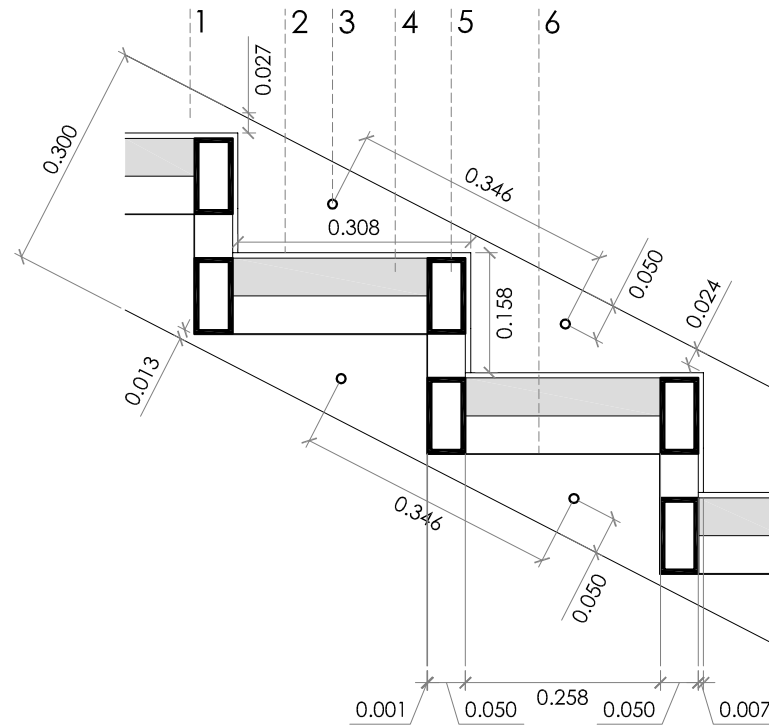

1. LLANTA ENPERNADA AL MURO DE HORM
2. CHAPA LAGRIMADA 5/7
3. PERNO DE ANCLAJE Ø12
4. TUBO METÁLICO 50X50X5
5. TUBO METÁLICO 100X50X5
6. CHAPA PLEGADA 0.8MM

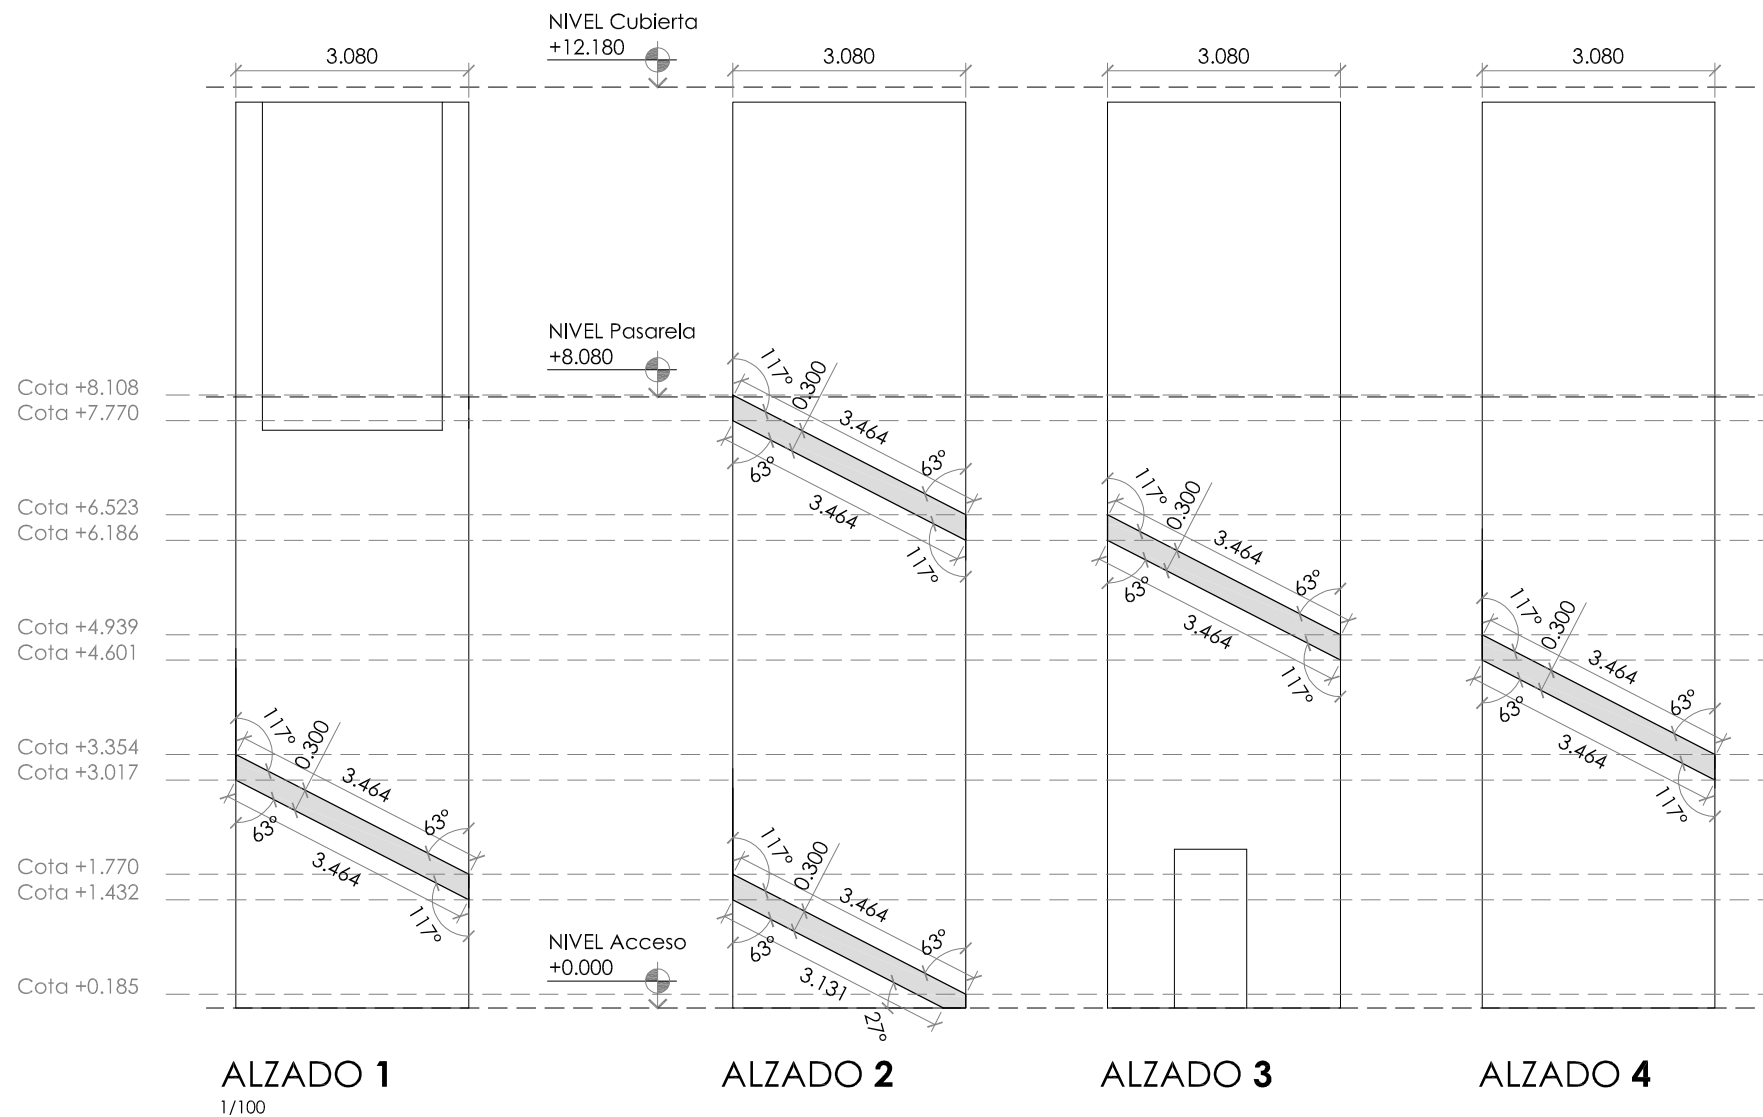

ARQUITECTO

DAVID FLORISTÁN JIMÉNEZ
COAVN 4581

C/ MONTE, 7
CP 31513 ARGUEDAS
NAVARRA
601188976

PASARELA VÍAS DEL TREN

PARCELA 18, POLIG. 4, SUBP. A
CP 31330 VILLAFRANCA
NAVARRA

PROMOTOR

AYUNTAMIENTO DE VILLAFRANCA

03/09/2018
VISADO

COLEGIO OFICIAL DE ARQUITECTOS VASCO-NAVARRO
EUSKAL HERRIKO ARKITEKTOEN ELKARGO OFIZIALA

DELEGACIÓN EN NAVARRA



PLANTILLAS

03 DE 04
AGOSTO/2018

33 DE 75

ARQUITECTO

DAVID FLORISTÁN JIMÉNEZ
COAVN 4581

C/ MONTE, 7
CP 31513 ARGUEDAS
NAVARRA
601188976

PASARELA VÍAS DEL TREN

PARCELA 18. POLIG. 4. SUBP. A
CP 31330 VILLAFRANCA
NAVARRA

PROMOTOR


AYUNTAMIENTO DE VILLAFRANCA

03/09/2018
VISADO
COLEGIO OFICIAL DE ARQUITECTOS VASCO-NAVARRO
EUSKAL HERRIKO ARKITEKTOEN ELKARGO OFIZIALA
DELEGACIÓN EN NAVARRA

PLANTILLAS


04 DE 04
AGOSTO/2018

34 DE 75

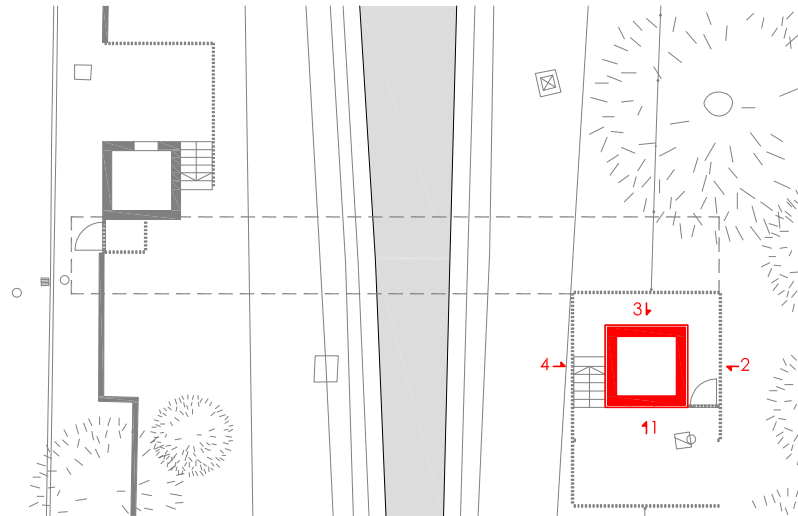

TORRE ESTE PLANTILLAS PARA ESCALERAS

(*)PREVIO A LA COLOCACIÓN DE LA PLANTILLA
SE REALIZARÁ EL REVESTIMIENTO DEL LADRILLO
CARAVISTA EN TODA LA CAJA DEL ASCENSOR

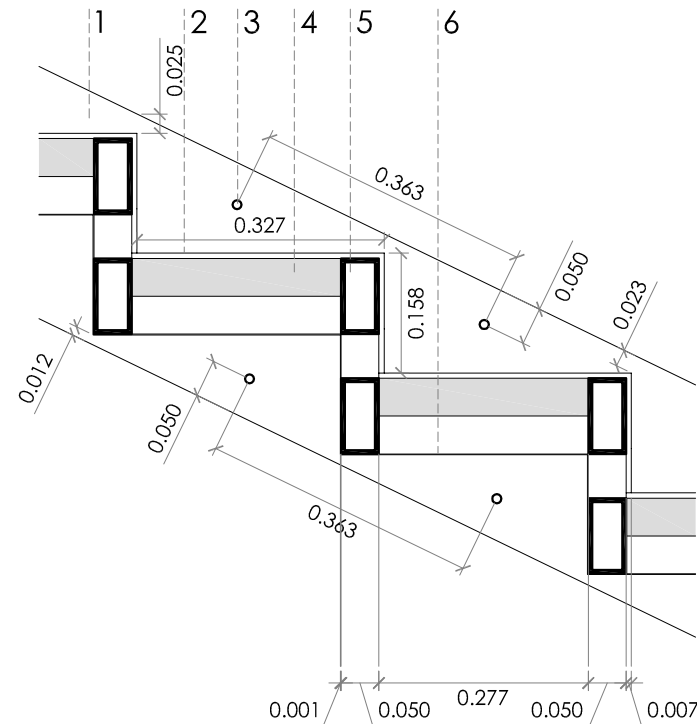

1. LLANTA ENPERNADA AL MURO DE HORMIGÓN
2. CHAPA LAGRIMADA 5/7
3. PERNO DE ANCLAJE Ø12
4. TUBO METÁLICO 50X50X5
5. TUBO METÁLICO 100X50X5
6. CHAPA PLEGADA 0.8MM

