




SITUACIÓN VILAFRANCA
1/5000

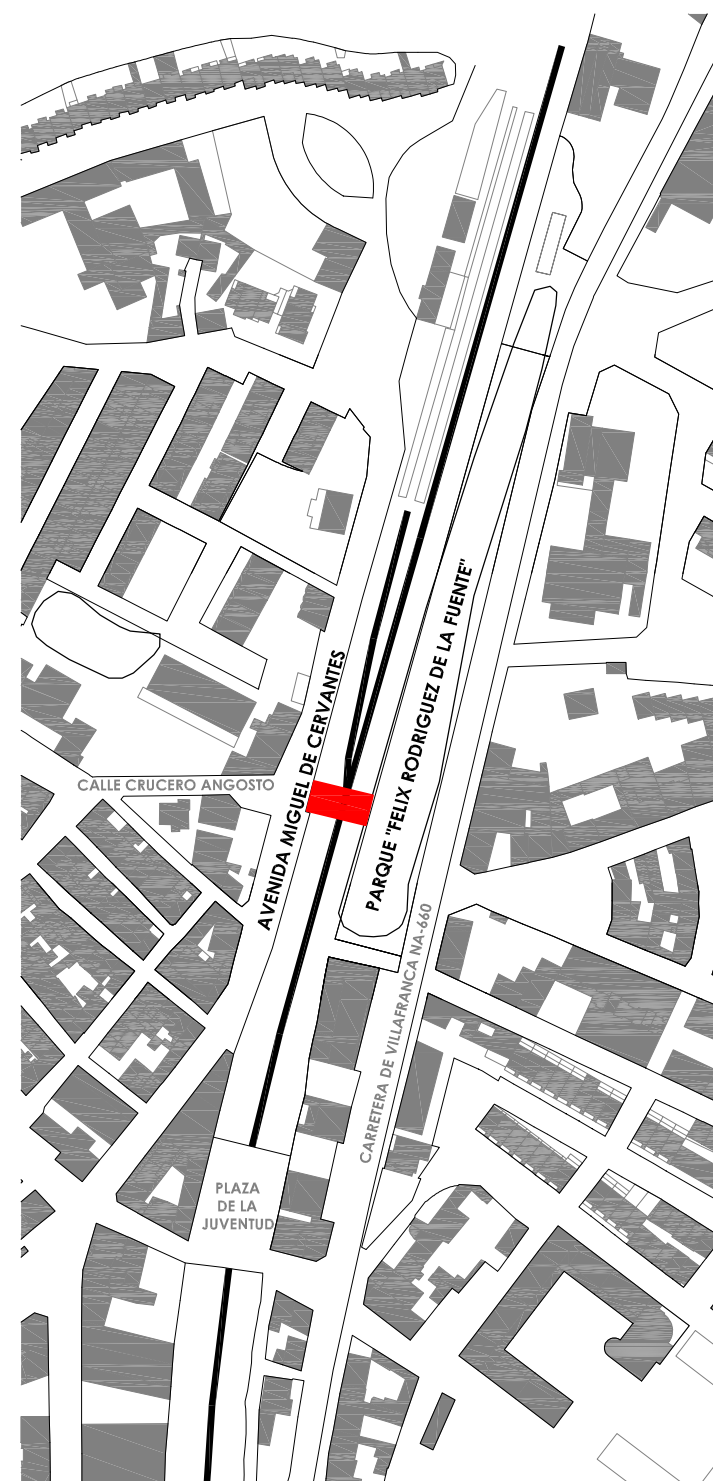

EMPLAZAMIENTO
1/2500

ARQO
ARQUITECTURA DE LA RIBERA

ARQUITECTO

DAVID FLORISTÁN JIMÉNEZ
COAVN 4581

C/ MONTE, 7
CP 31513 ARGUEDAS
NAVARRA
601188976

PASARELA VÍAS DEL TREN

PARCELA 18. POLIG. 4. SUBP. A
CP 31330 VILAFRANCA
NAVARRA

PROMOTOR

AYUNTAMIENTO DE VILAFRANCA

03/09/2018

COLEGIO OFICIAL DE ARQUITECTOS VASCO-NAVARRO
EUSKAL HERRIKO ARKITEKTOEN ELKARGO OFIZIALA




DELEGACIÓN EN NAVARRA

VISADO

E.B.S.yS.
AGOSTO/2018

01 DE 05

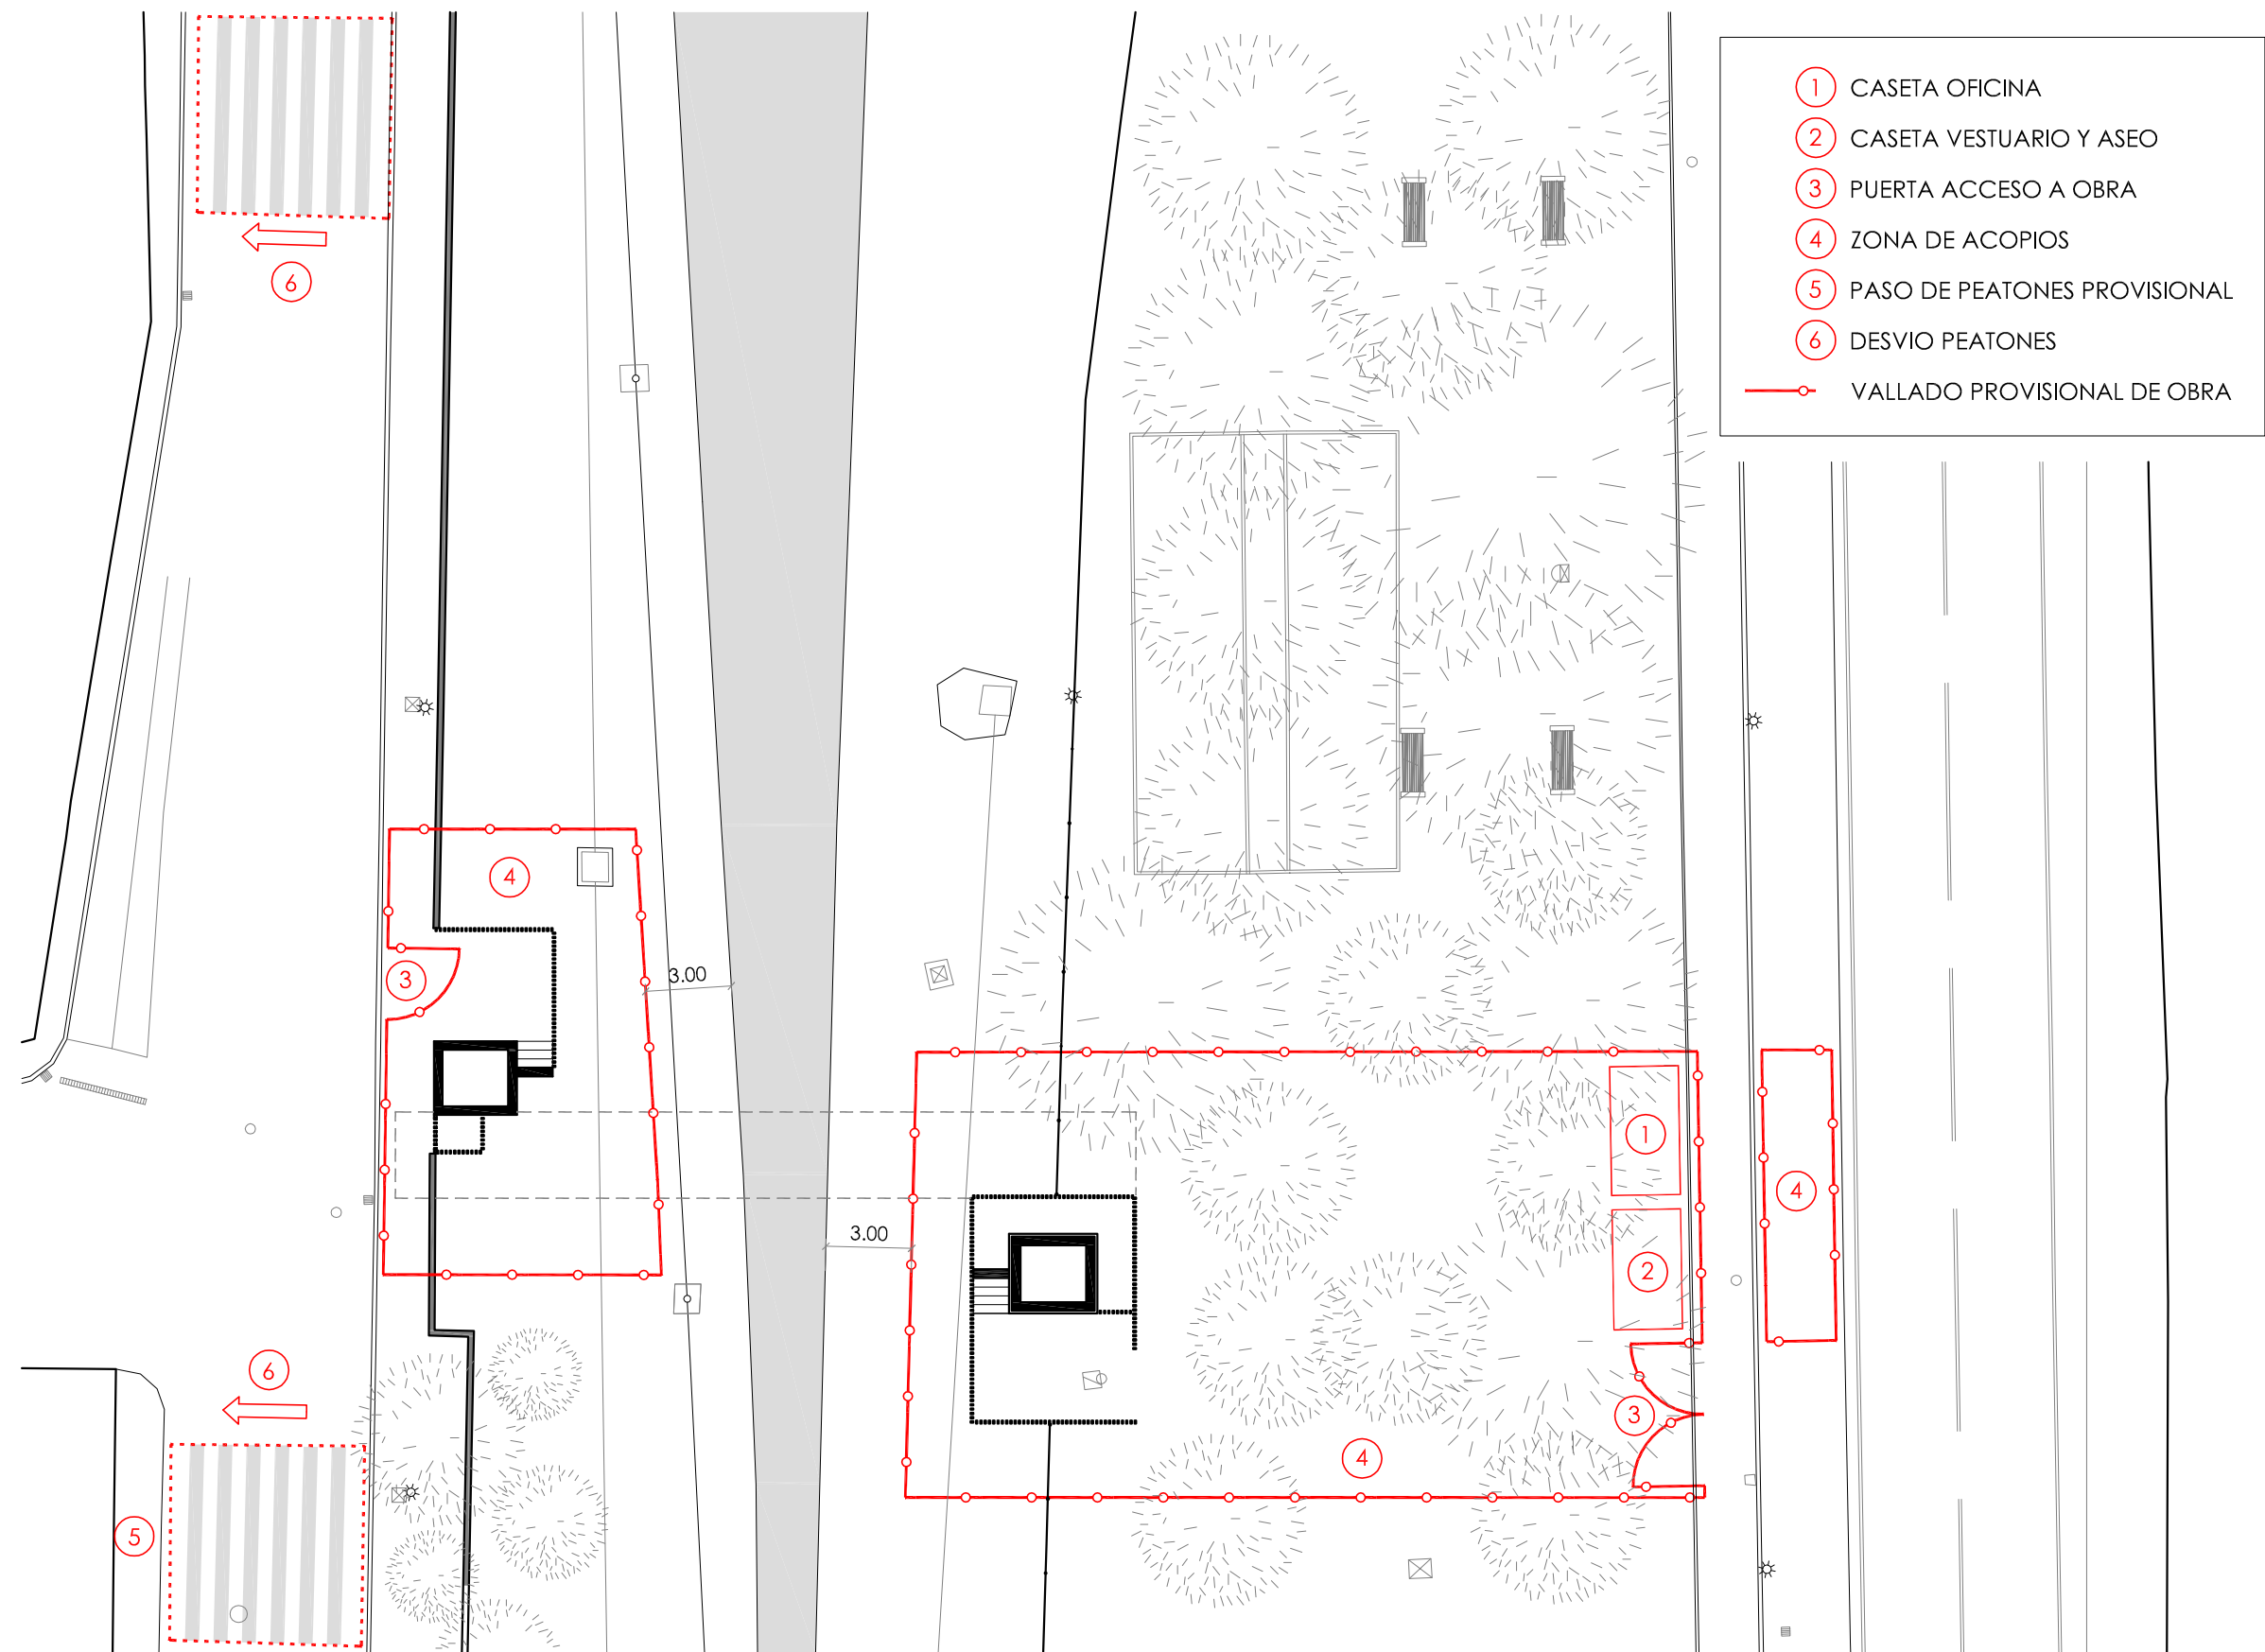

PASARELA VÍAS DEL TREN

PARCELA 18, POLIG. 4, SUBP. A
CP 31330 VILLAFRANCA
NAVARRA


03/09/2018

VISADO

COLEGIO OFICIAL DE ARQUITECTOS VASCO-NAVARRO
EUSKAL HERRIKO ARKITEKTOEN ELKARGO OFIZIALA

DELEGACIÓN EN NAVARRA



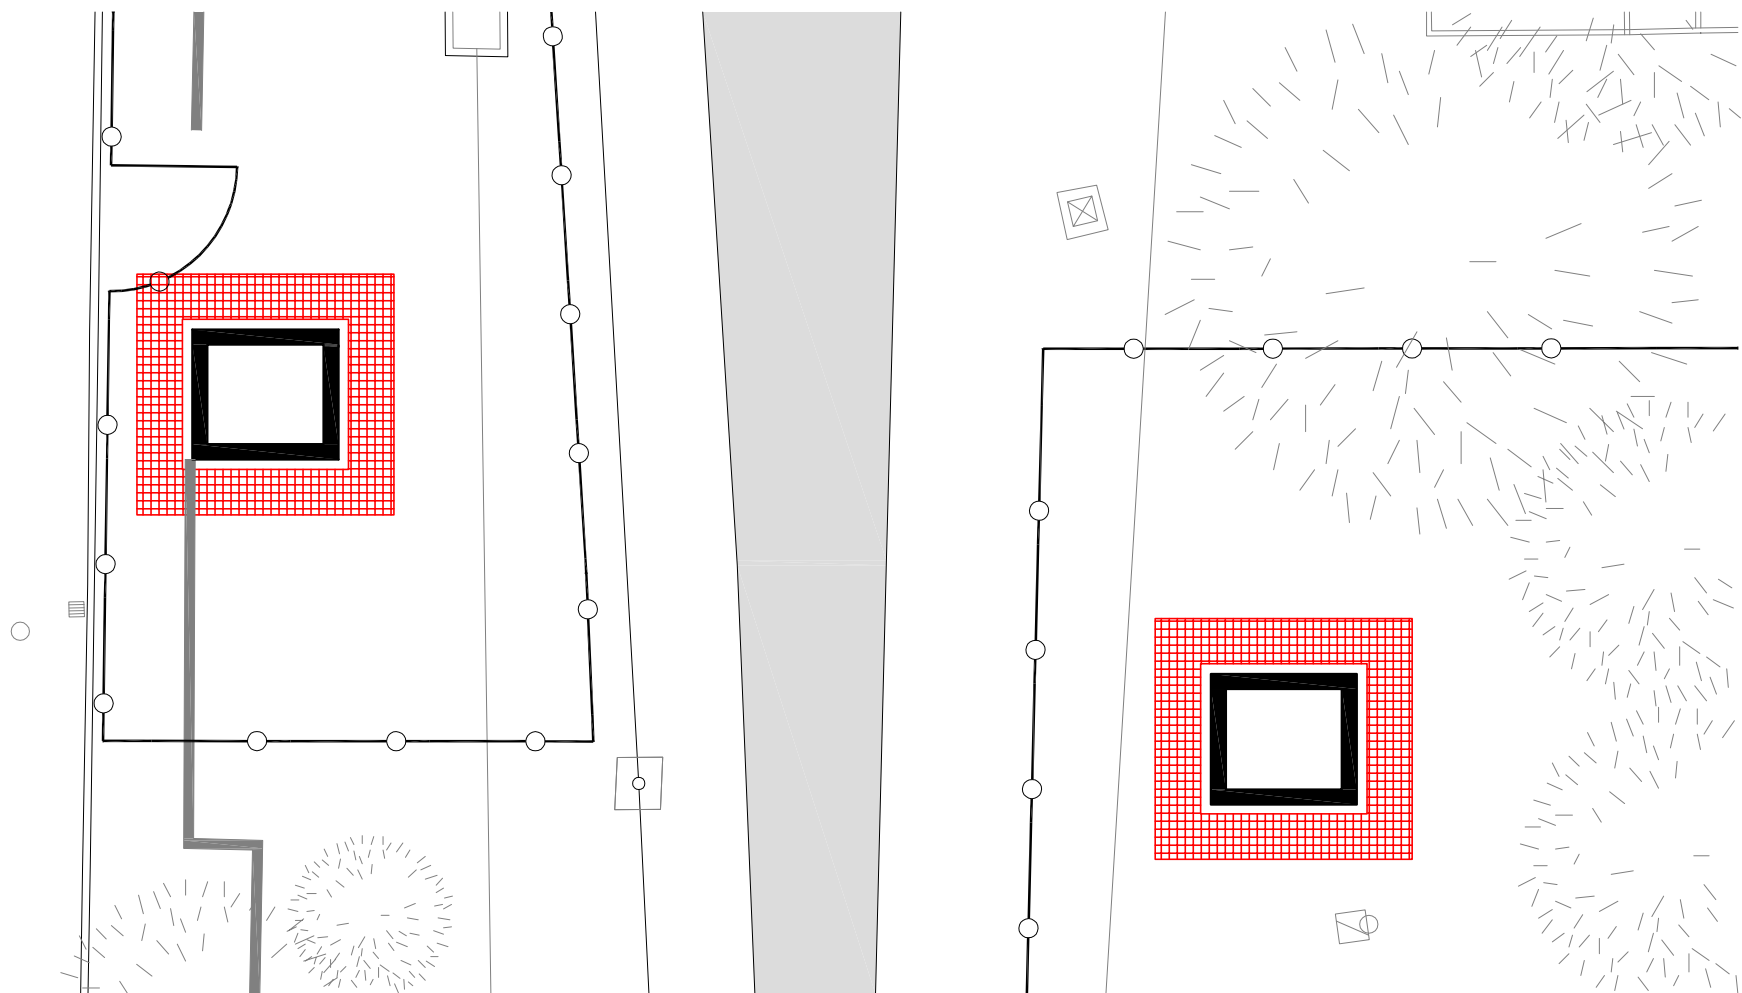

PROTECCIONES
ESC 1:150

 PROTECCIONES COLECTIVAS.
FASE DE EJECUCIÓN DE MUROS Y VIGAS DE APOYO.
ANDAMIO TUBULAR

ARQUITECTO

DAVID FLORISTÁN JIMÉNEZ
COAVN 4581

C/ MONTE, 7
CP 31513 ARGUEDAS
NAVARRA
601188976

PASARELA VÍAS DEL TREN

PARCELA 18. POLIG. 4. SUBP. A
CP 31330 VILLAFRANCA
NAVARRA

PROMOTOR

AYUNTAMIENTO DE VILLAFRANCA

03/09/2018

VISADO


COLEGIO OFICIAL DE ARQUITECTOS VASCO-NAVARRO
EUSKAL HERRIKO ARKITEKTOEN ELKARGO OFIZIALA

DELEGACIÓN EN NAVARRA

COAVN

E.B.S.yS.
AGOSTO/2018

03 DE 05

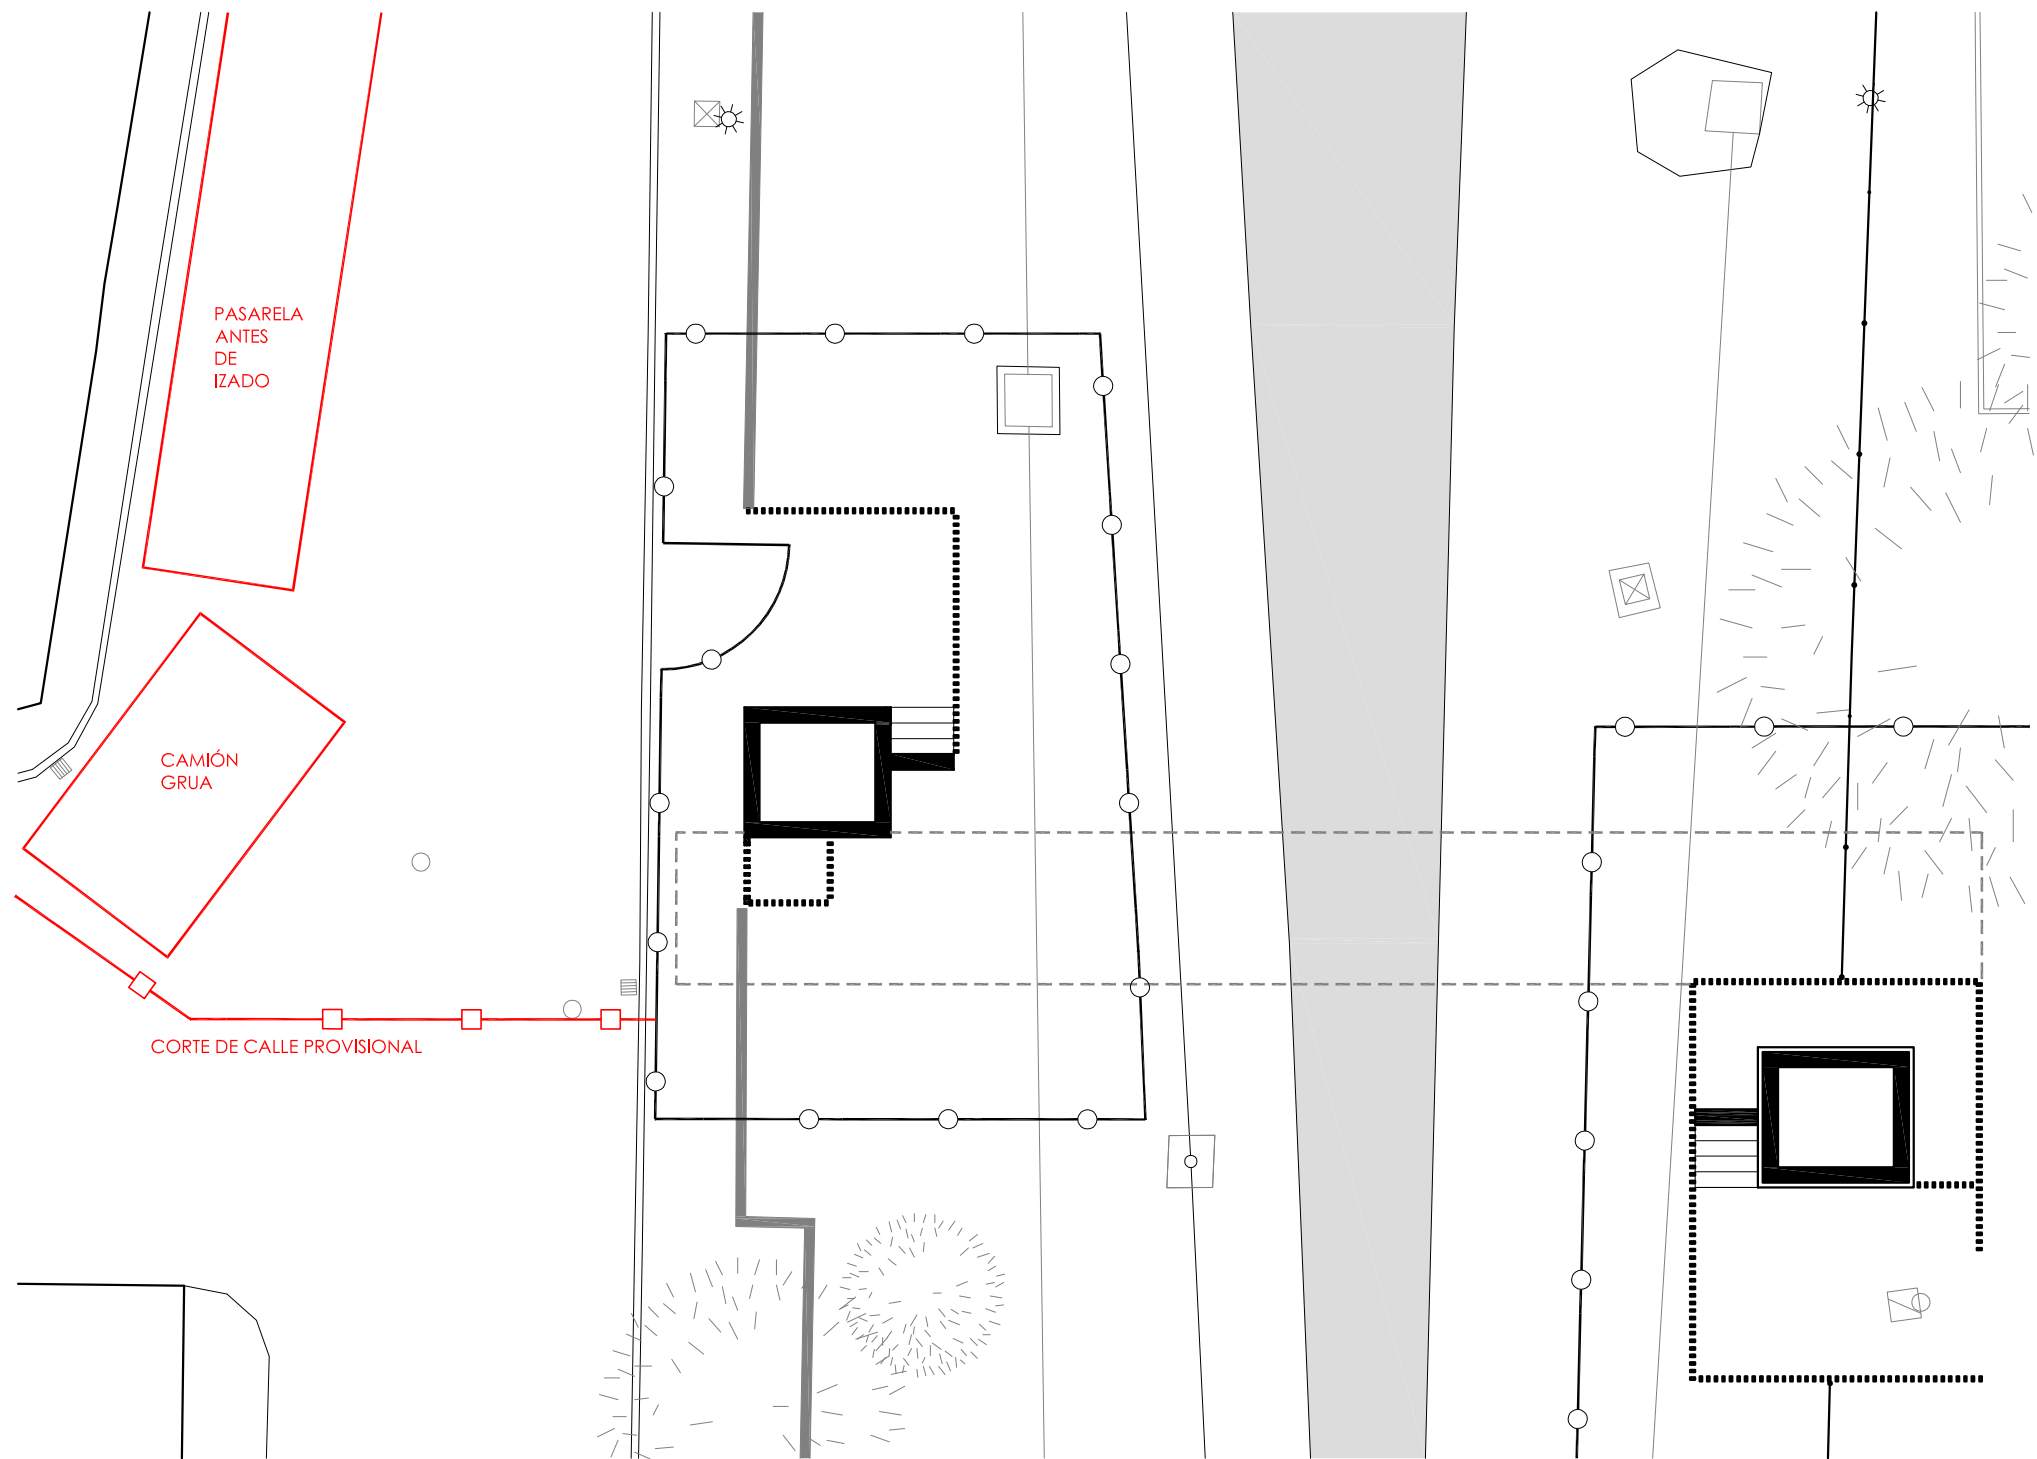

PROTECCIONES
ESC 1:150

PROTECCIONES COLECTIVAS.
FASE DE MONTAJE DE LA PASARELA.

ARQUITECTO

DAVID FLORISTÁN JIMÉNEZ
COAVN 4581

C/ MONTE, 7
CP 31513 ARGUEDAS
NAVARRA
601188976

PASARELA VÍAS DEL TREN

PARCELA 18. POLIG. 4. SUBP. A
CP 31330 VILLAFRANCA
NAVARRA

PROMOTOR

AYUNTAMIENTO DE VILLAFRANCA

03/09/2018


VISADO

COLEGIO OFICIAL DE ARQUITECTOS VASCO-NAVARRO
EUSKAL HERRIKO ARKITEKTOEN ELKARGO OFIZIALA


DELEGACIÓN EN NAVARRA



E.B.S.yS.
AGOSTO/2018

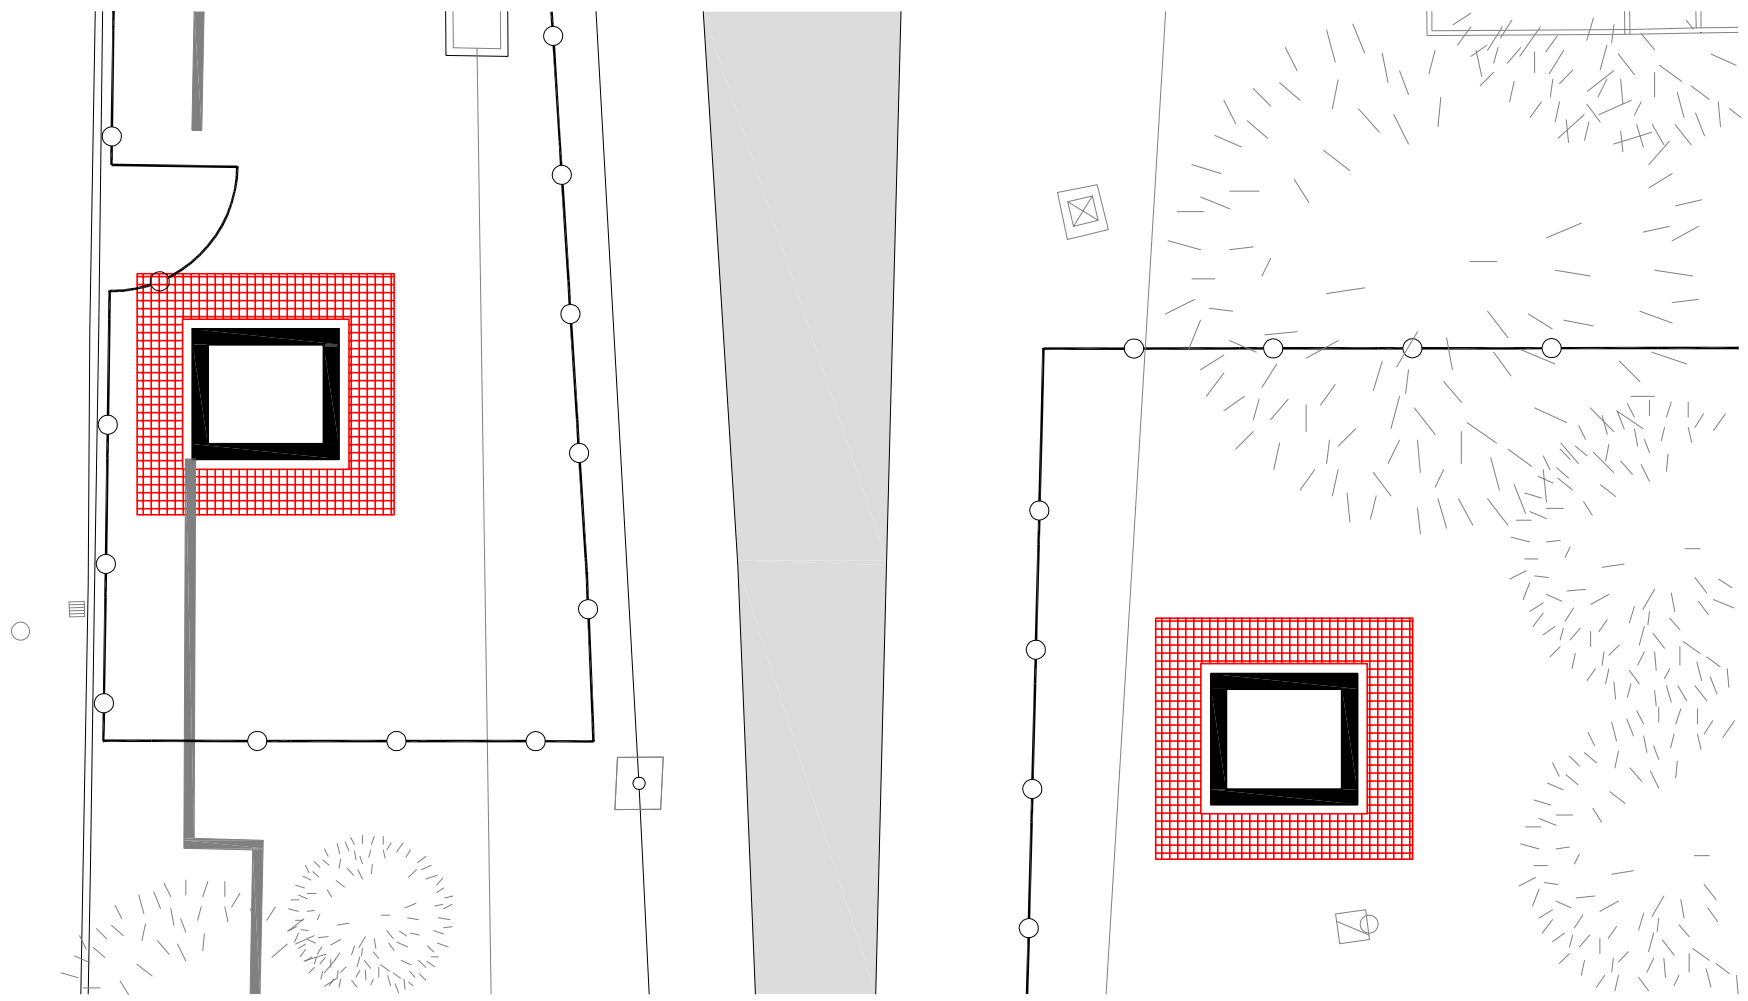

PROTECCIONES
ESC 1:150

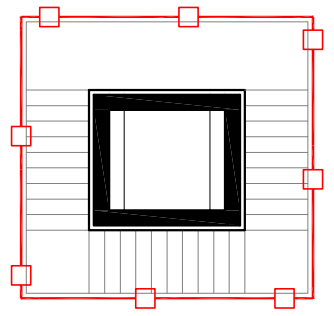

PROTECCIONES COLECTIVAS.
FASE DE DE MONTAJE DE ESCALERAS.
ANDAMIO TUBULAR

EL MONTAJE DE LAS ESCALERAS SE REALIZARA DESDE ARRIBA HACIA ABAJO DESDE EL ANDAMIO Y SE IRA DESMONTANDO EL ANDAMIO CONFORME VAYAN MONTANDOSE LAS ESCALERAS

EN LA TORRE ESTE SE COLOCARA BARANDILLA PROVISIONAL HASTA QUE SE COLOQUE EL CERRAMIENTO EXTERIOR DEFINITIVO DE LA ESCALERA

ARQUITECTO

DAVID FLORISTÁN JIMÉNEZ
COAVN 4581

C/ MONTE, 7
CP 31513 ARGUEDAS
NAVARRA
601188976

**PASARELA VÍAS
DEL TREN**

PARCELA 18, POLIG. 4, SUBP. A
CP 31330 VILLAFRANCA
NAVARRA

PROMOTOR

AYUNTAMIENTO DE VILLAFRANCA

03/09/2018

VISADO

COLEGIO OFICIAL DE ARQUITECTOS VASCO-NAVARRO
EUSKAL HERRIKO ARKITEKTOEN ELKARGO OFIZIALA

DELEGACIÓN EN NAVARRA



E.B.S.yS.
AGOSTO/2018