




SITUACIÓN VILAFRANCA
1/5000

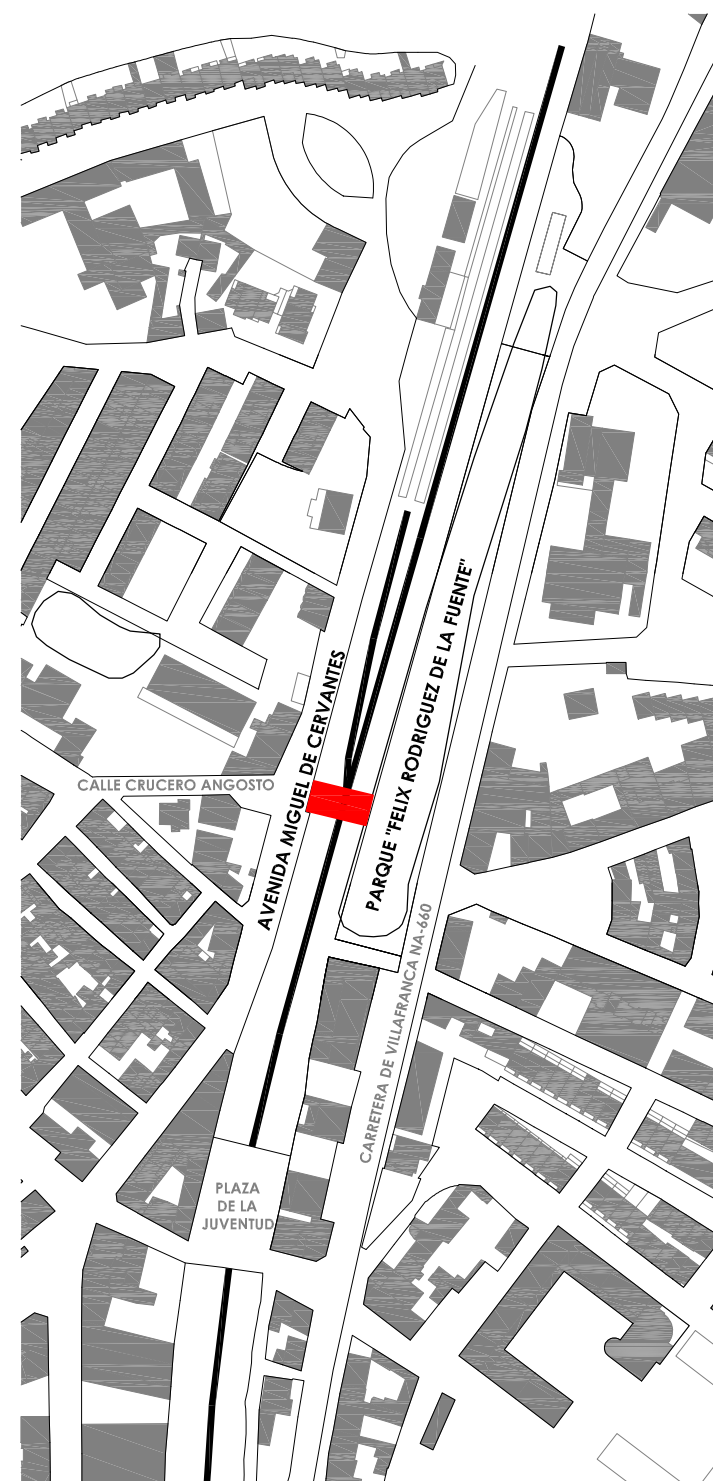

EMPLAZAMIENTO
1/2500

ARQO
ARQUITECTURA DE LA RIBERA

ARQUITECTO

DAVID FLORISTÁN JIMÉNEZ
COAVN 4581

C/ MONTE, 7
CP 31513 ARGUEDAS
NAVARRA
601188976

PASARELA VÍAS DEL TREN

PARCELA 18. POLIG. 4. SUBP. A
CP 31330 VILAFRANCA
NAVARRA

PROMOTOR

AYUNTAMIENTO DE VILAFRANCA

03/09/2018

COLEGIO OFICIAL DE ARQUITECTOS VASCO-NAVARRO
EUSKAL HERRIKO ARKITEKTOEN ELKARGO OFIZIALA




DELEGACIÓN EN NAVARRA

VISADO

INSTALACIÓN
BT

AGOSTO/2018

01 DE 06

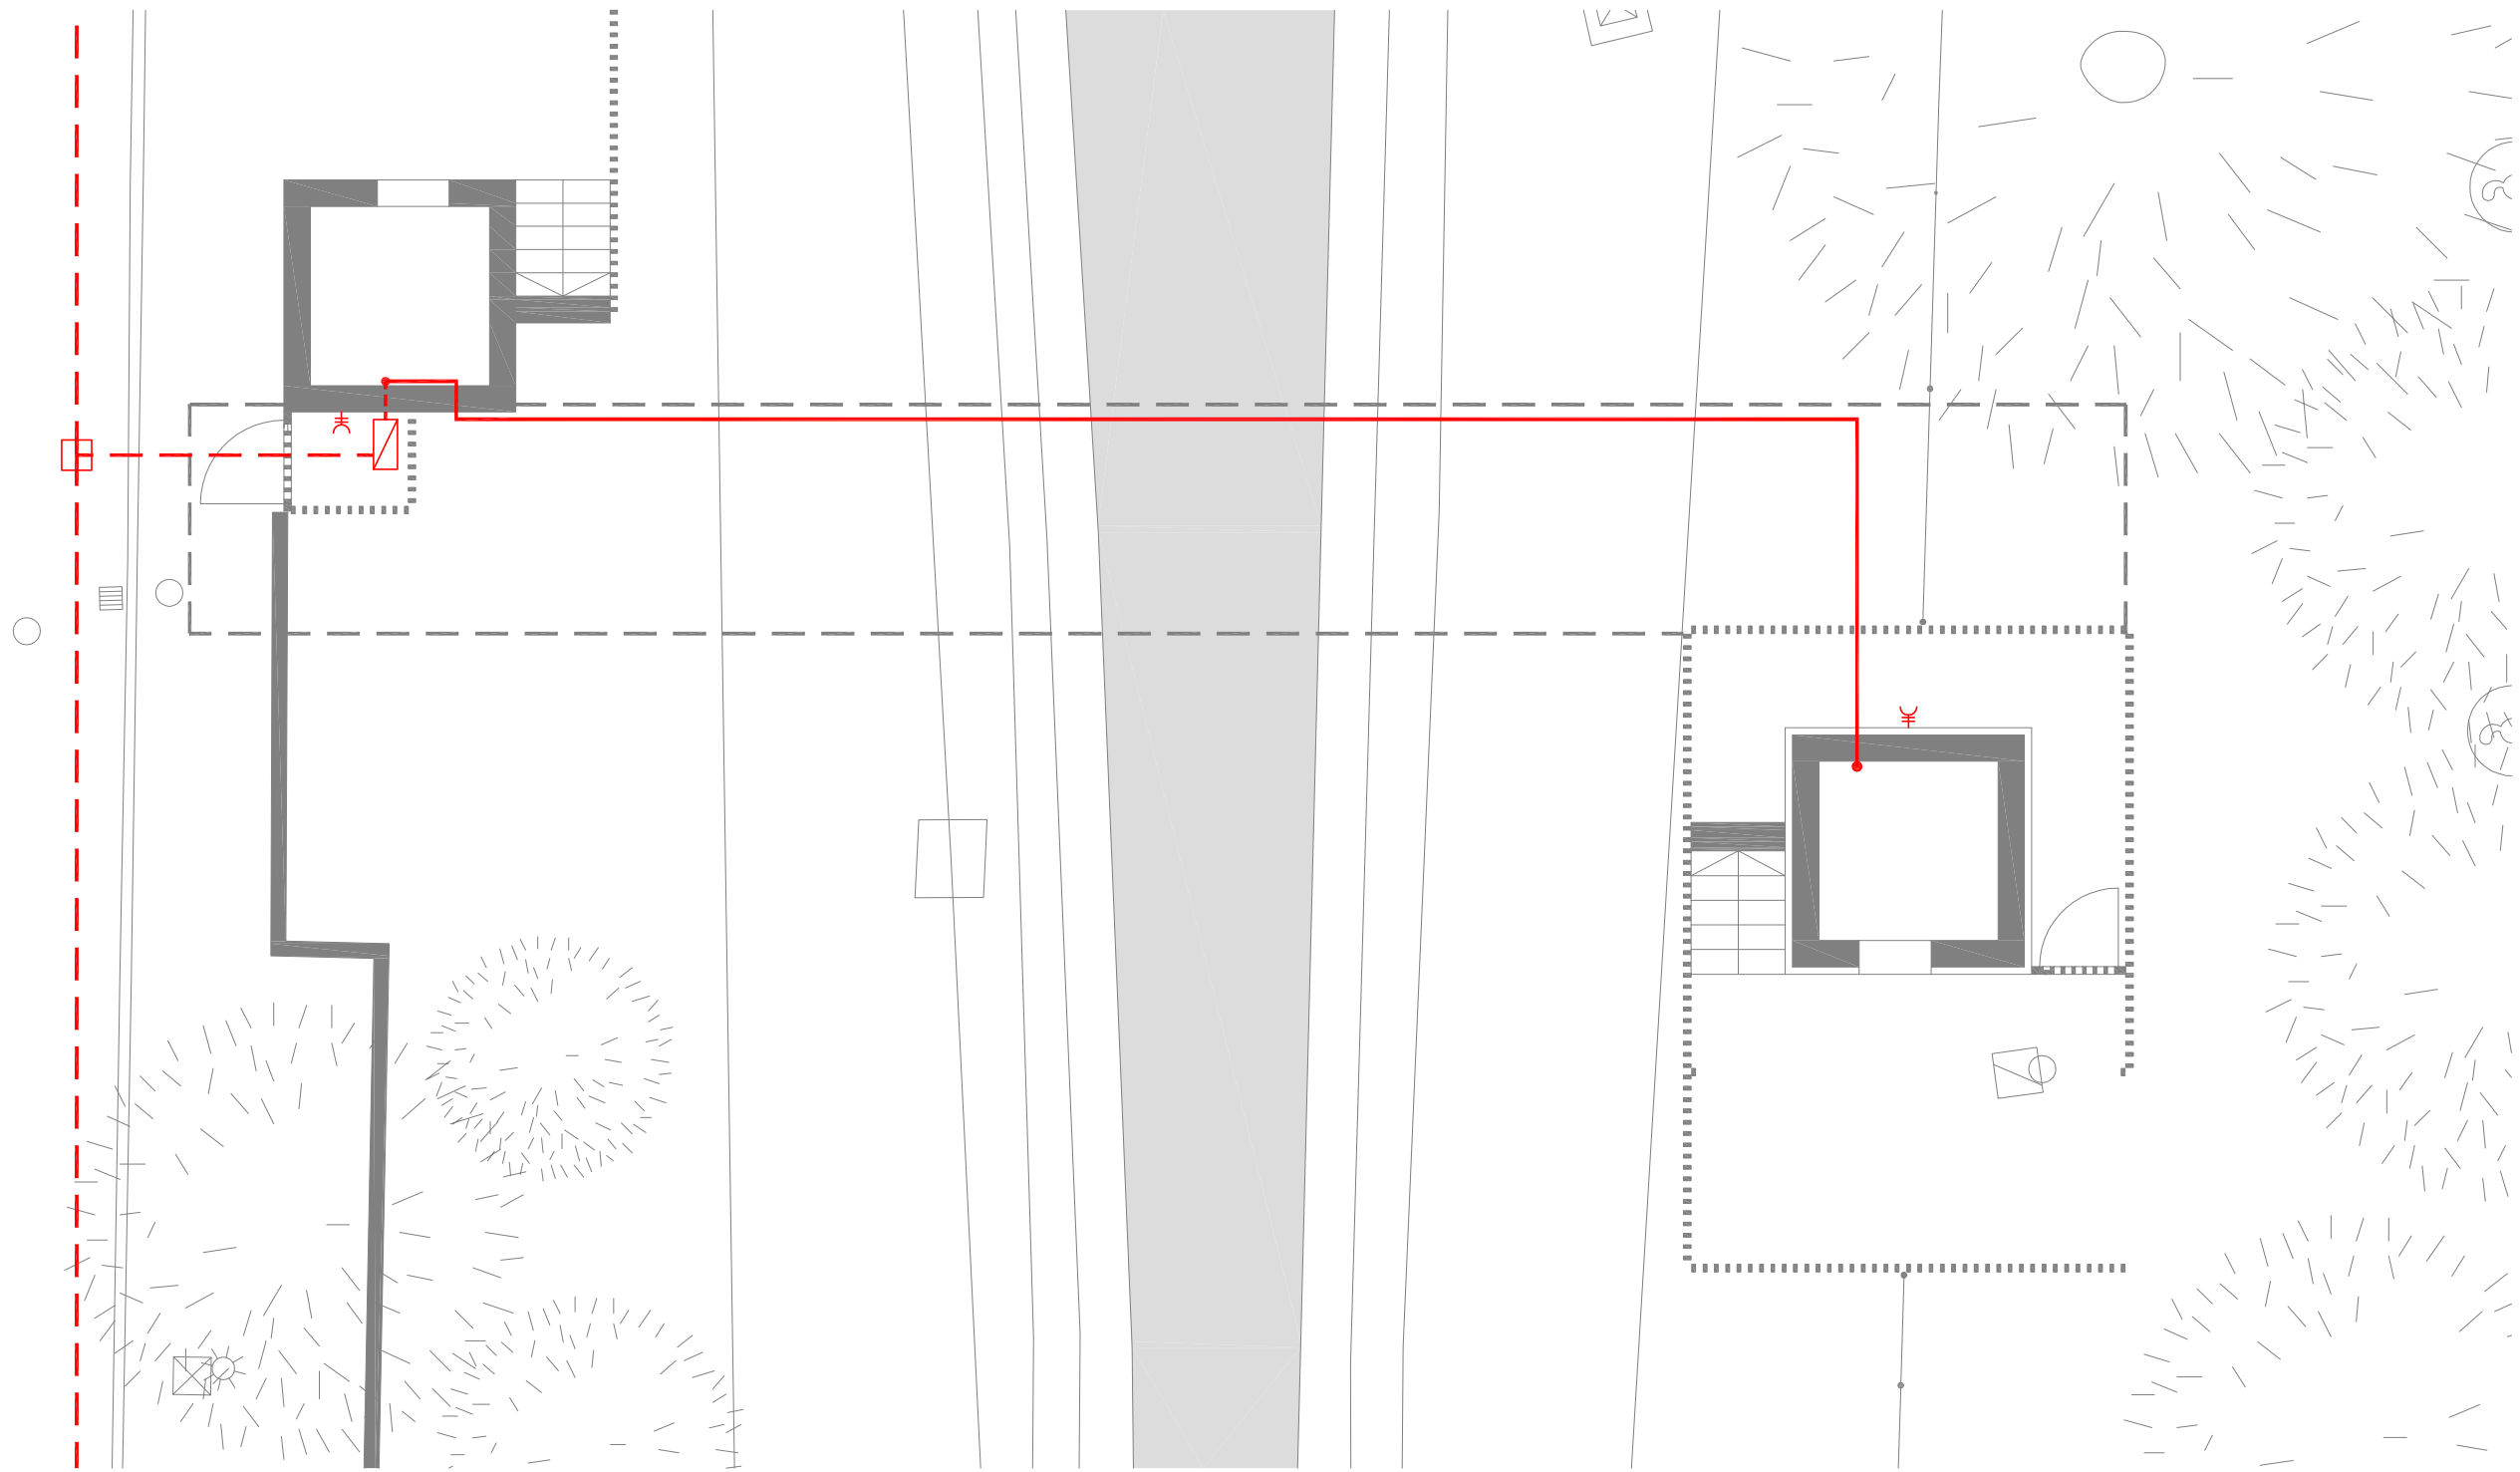

CGMP E INSTALACIÓN BT
1/100

- CANALIZACIÓN ENTERRADA
- CANALIZACIÓN OCULTA
- CANALIZACIÓN VERTICAL
- CGMP
- ARQUETA DE ENGANCHE
- ⌘ ENCHUFE ESTANCO

ARQO
ARQUITECTURA DE LA RIBERA

ARQUITECTO

DAVID FLORISTÁN JIMÉNEZ
COAVN 4581

C/ MONTE, 7
CP 31513 ARGUEDAS
NAVARRA
601188976

PASARELA VÍAS DEL TREN

PARCELA 18, POLIG. 4, SUBP. A
CP 31330 VILLAFRANCA
NAVARRA

PROMOTOR

AYUNTAMIENTO DE VILLAFRANCA

03/09/2018

VISADO

COLEGIO OFICIAL DE ARQUITECTOS VASCO-NAVARRO
EUSKAL HERRIKO ARKITEKTOEN ELKARGO OFIZIALA


DELEGACIÓN EN NAVARRA




**INSTALACIÓN
BT**

AGOSTO/2018

02 DE 06

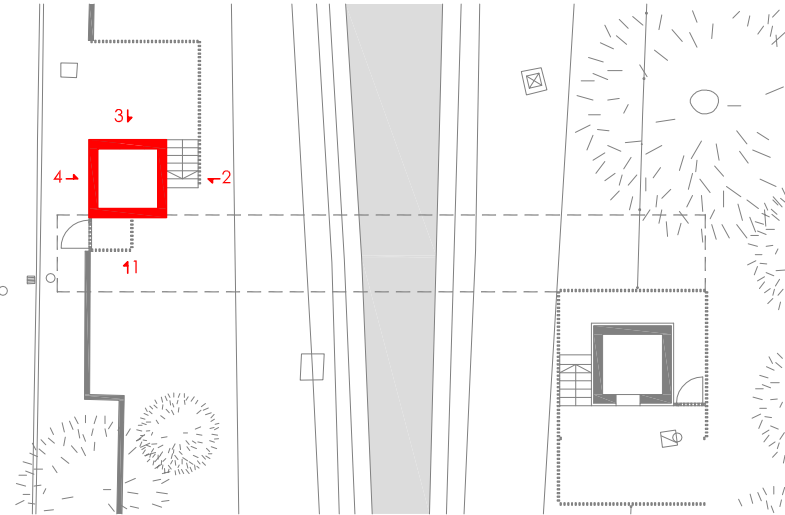

TORRE OESTE ILUMINACIÓN
1/300

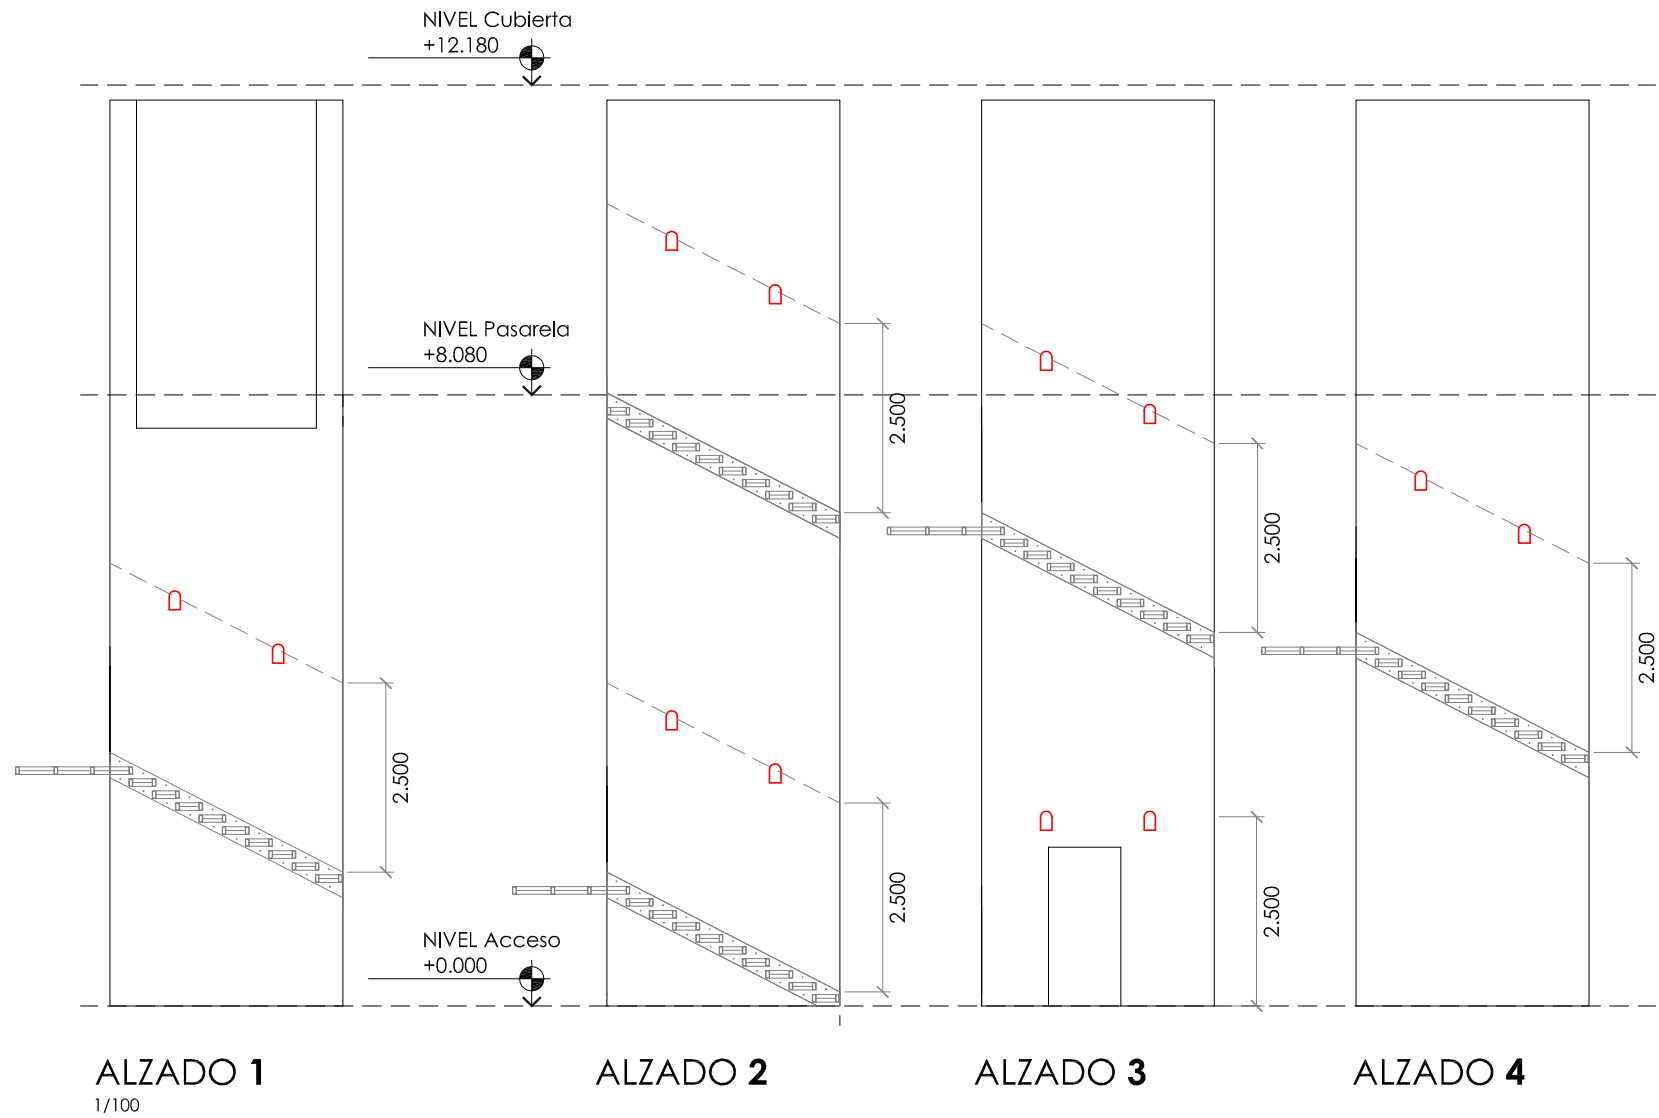

APLIQUE DE PARED
CICLON (DOPO) MÁX. 60 W

ALZADO 1
1/100

ALZADO 2

ALZADO 3

ALZADO 4

ARQUITECTO
DAVID FLORISTÁN JIMÉNEZ
COAVN 4581
C/ MONTE, 7
CP 31513 ARGUEDAS
NAVARRA
601188976

PASARELA VÍAS
DEL TREN


PARCELA 18, POLIG. 4, SUBP. A
CP 31330 VILLAFRANCA
NAVARRA

PROMOTOR
AYUNTAMIENTO DE VILLAFRANCA

03/09/2018
VISADO
COLEGIO OFICIAL DE ARQUITECTOS VASCO-NAVARRO
EUSKAL HERRIKO ARKITEKTOEN ELKARGO OFIZIALA
DELEGACIÓN EN NAVARRA

INSTALACIÓN
BT
AGOSTO/2018

03 DE 06

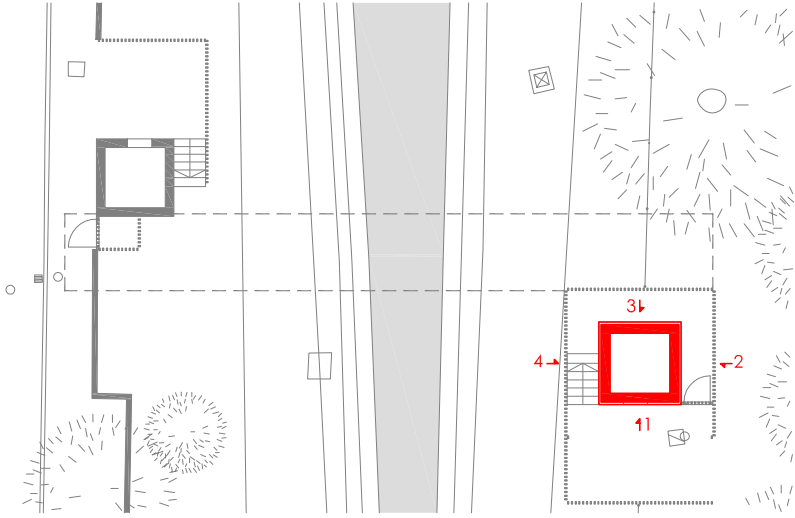

TORRE ESTE ILUMINACIÓN
1/300



ALZADO 1
1/100

ALZADO 2

ALZADO 3

ALZADO 4

PASARELA VÍAS
DEL TREN

PARCELA 18, POLIG. 4, SUBP. A
CP 31330 VILLAFRANCA
NAVARRA

PROMOTOR
AYUNTAMIENTO DE VILLAFRANCA

ARQUITECTO

DAVID FLORISTÁN JIMÉNEZ
COAVN 4581

C/ MONTE, 7
CP 31513 ARGUEDAS
NAVARRA
601188976

PASARELA VÍAS DEL TREN

PARCELA 18. POLIG. 4. SUBP. A
CP 31330 VILLAFRANCA
NAVARRA

PROMOTOR



AYUNTAMIENTO DE VILLAFRANCA

03/09/2018
VISADO
COLEGIO OFICIAL DE ARQUITECTOS VASCO-NAVARRO
EUSKAL HERRIKO ARKITEKTOEN ELKARGO OFIZIALA
DELEGACIÓN EN NAVARRA

INSTALACIÓN
BT

AGOSTO/2018

05 DE 06

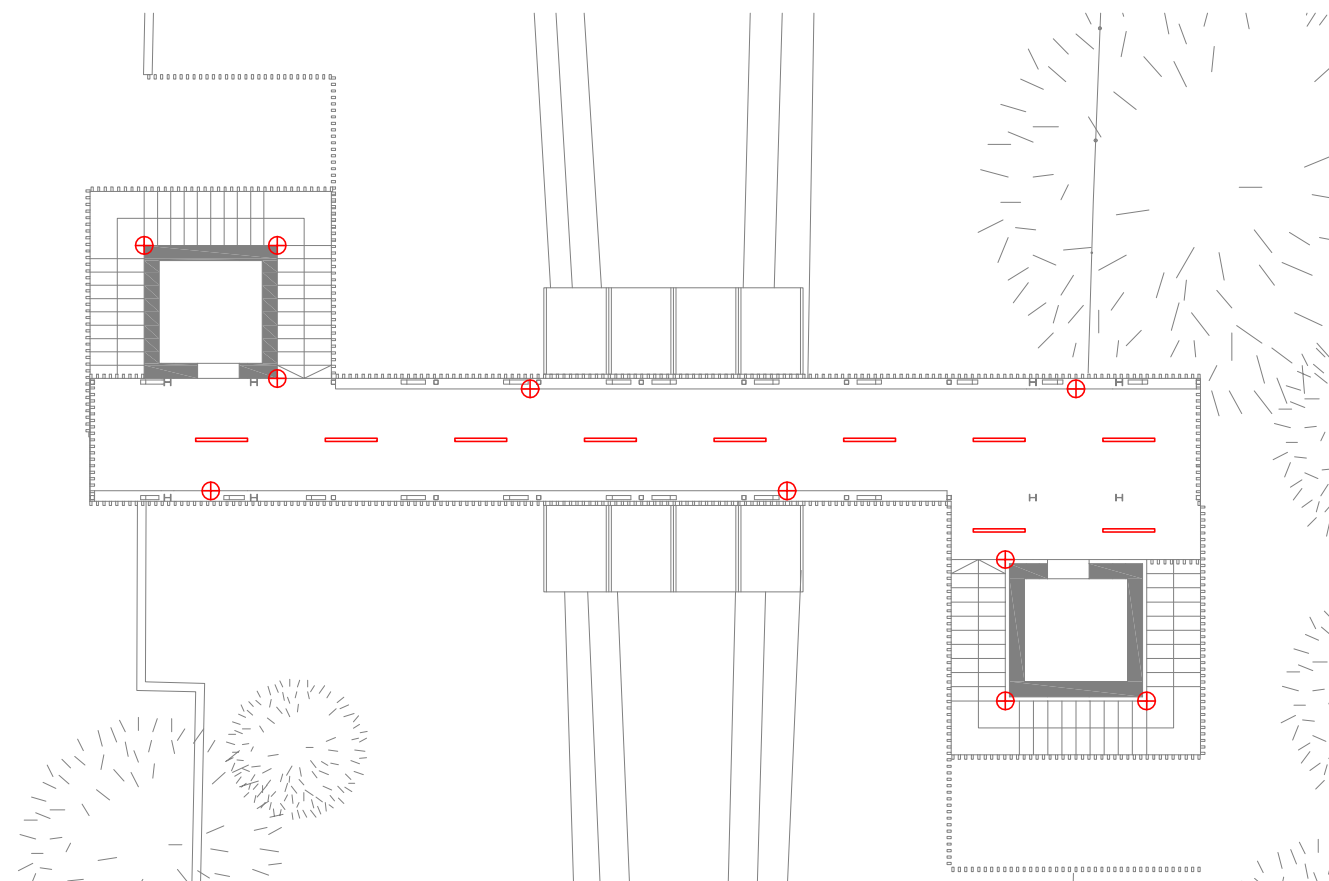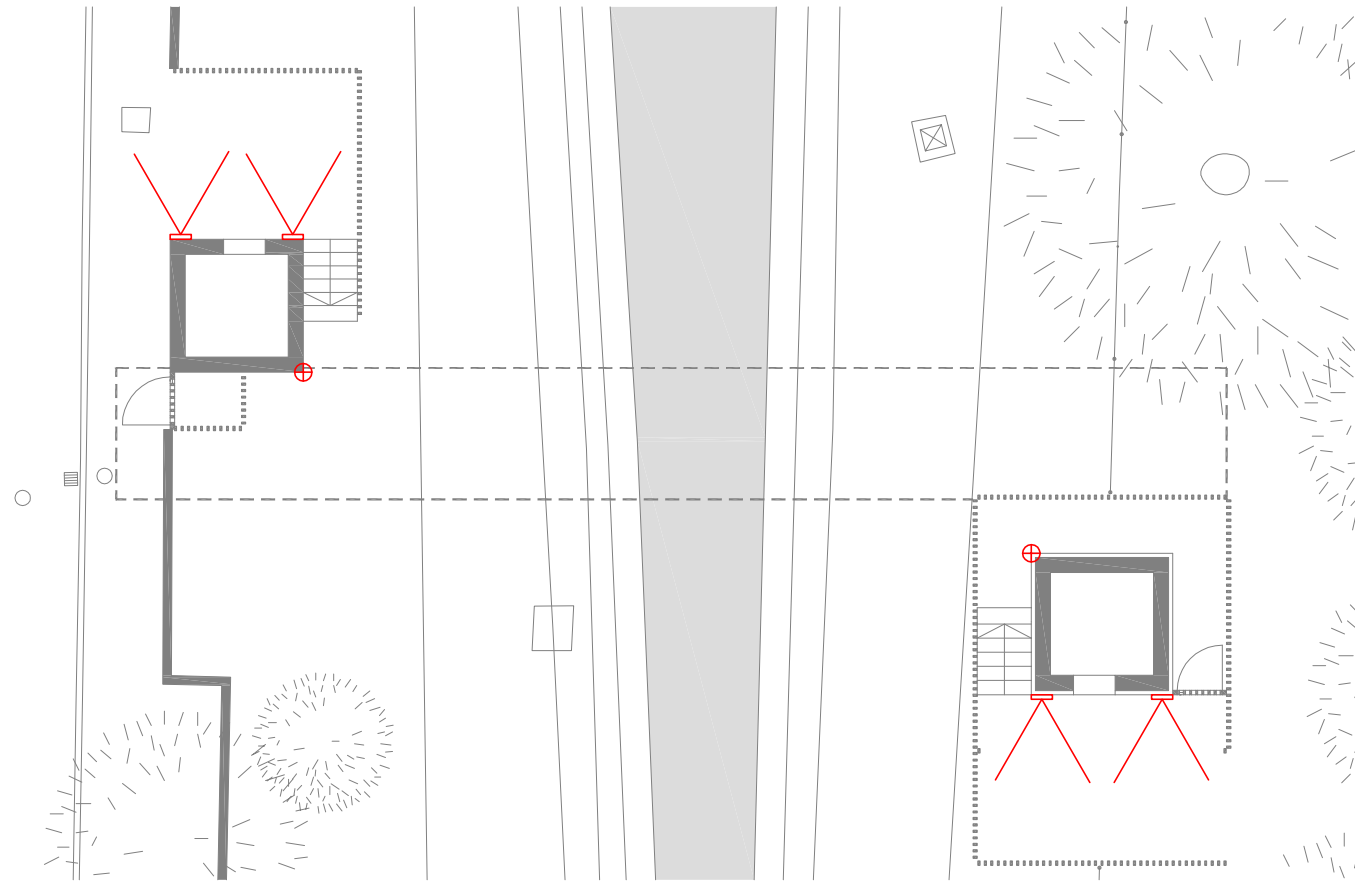

PROYECTOR
LEDEXT SLIM CELER 30 W




PANTALLA ESTANCA
LEDBLOCK IP65 CELER 36 W



ILUMINACIÓN DE EMERGENCIAS

ESQUEMA UNIFILAR

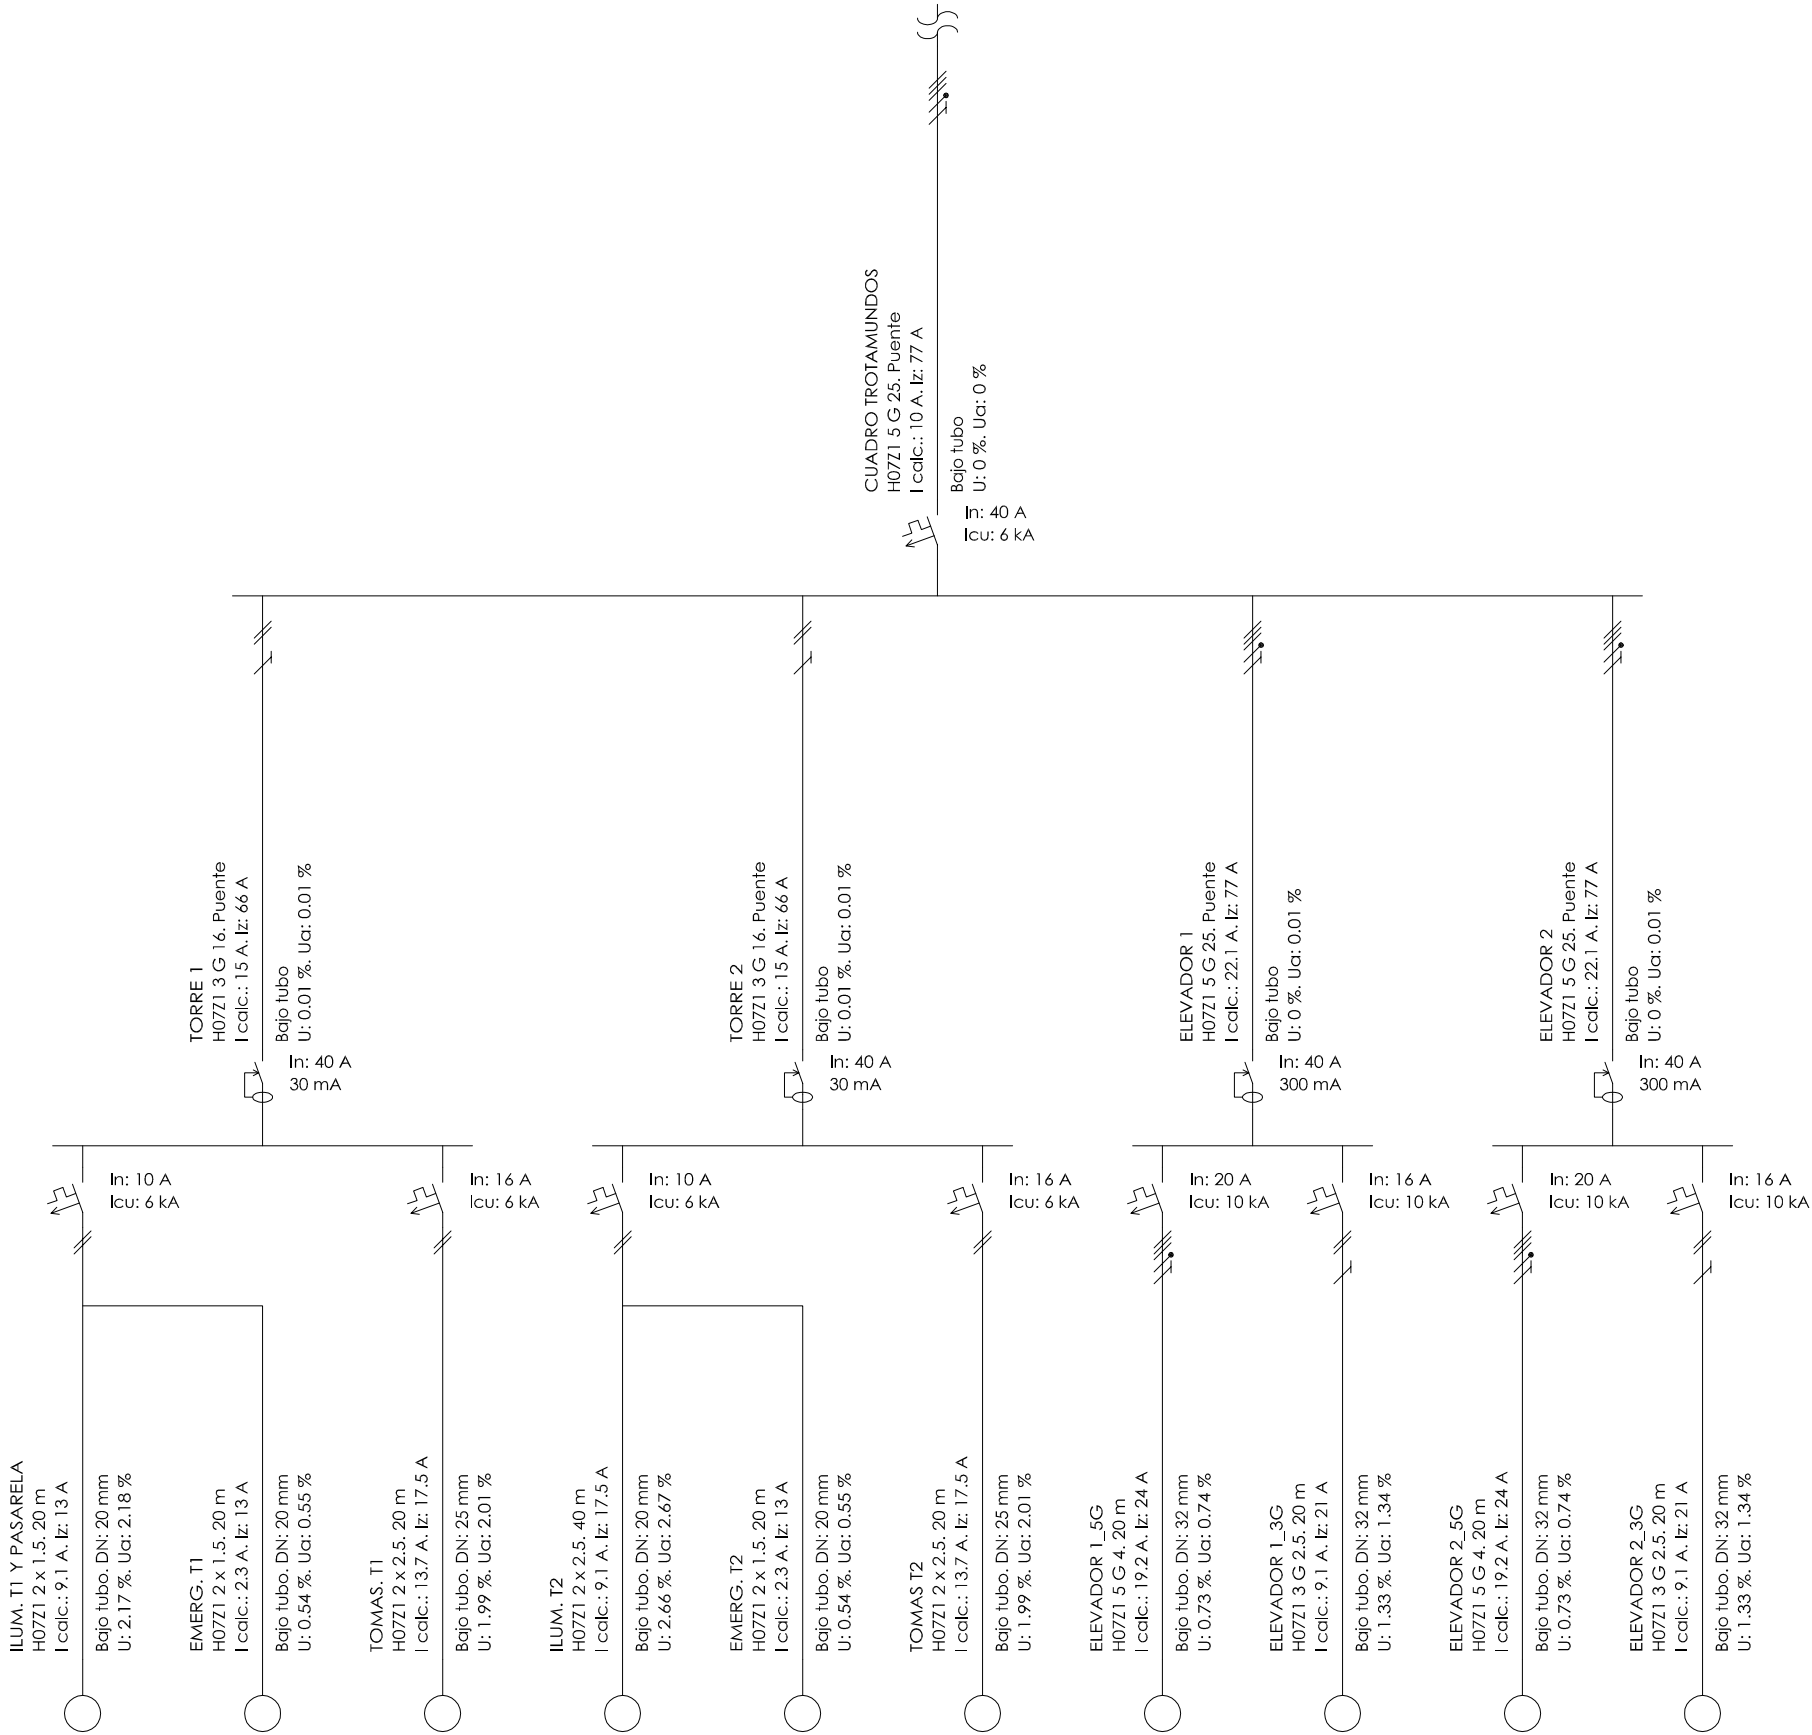

ARQUITECTO

DAVID FLORISTÁN JIMÉNEZ
COAVN 4581

C/ MONTE, 7
CP 31513 ARGUEDAS
NAVARRA
601188976

PASARELA VÍAS
DEL TREN

PARCELA 18, POLIG. 4, SUBP. A
CP 31330 VILLAFRANCA
NAVARRA

PROMOTOR

AYUNTAMIENTO DE VILLAFRANCA

03/09/2018

VISADO

COLEGIO OFICIAL DE ARQUITECTOS VASCO-NAVARRO
EUSKAL HERRIKO ARKITEKTOEN ELKARGO OFIZIALA

DELEGACIÓN EN NAVARRA



INSTALACIÓN
BT

AGOSTO/2018

06 DE 06