

DOCUMENTO 4

PLANOS



COLEGIO OFICIAL DE ARQUITECTOS VASCO-NAVARRO
EUSKAL HERRIKO ARKITEKTOEN ELKARGO OFIZIALA

DELEGACIÓN EN NAVARRA

04/10/2018

VISADO




SITUACION e: 1/10.000




SITUACION e: 1/2.000

- EDIFICACION EXISTENTE
- PARCELA SIN EDIFICAR
- PARCELA DE PROYECTO

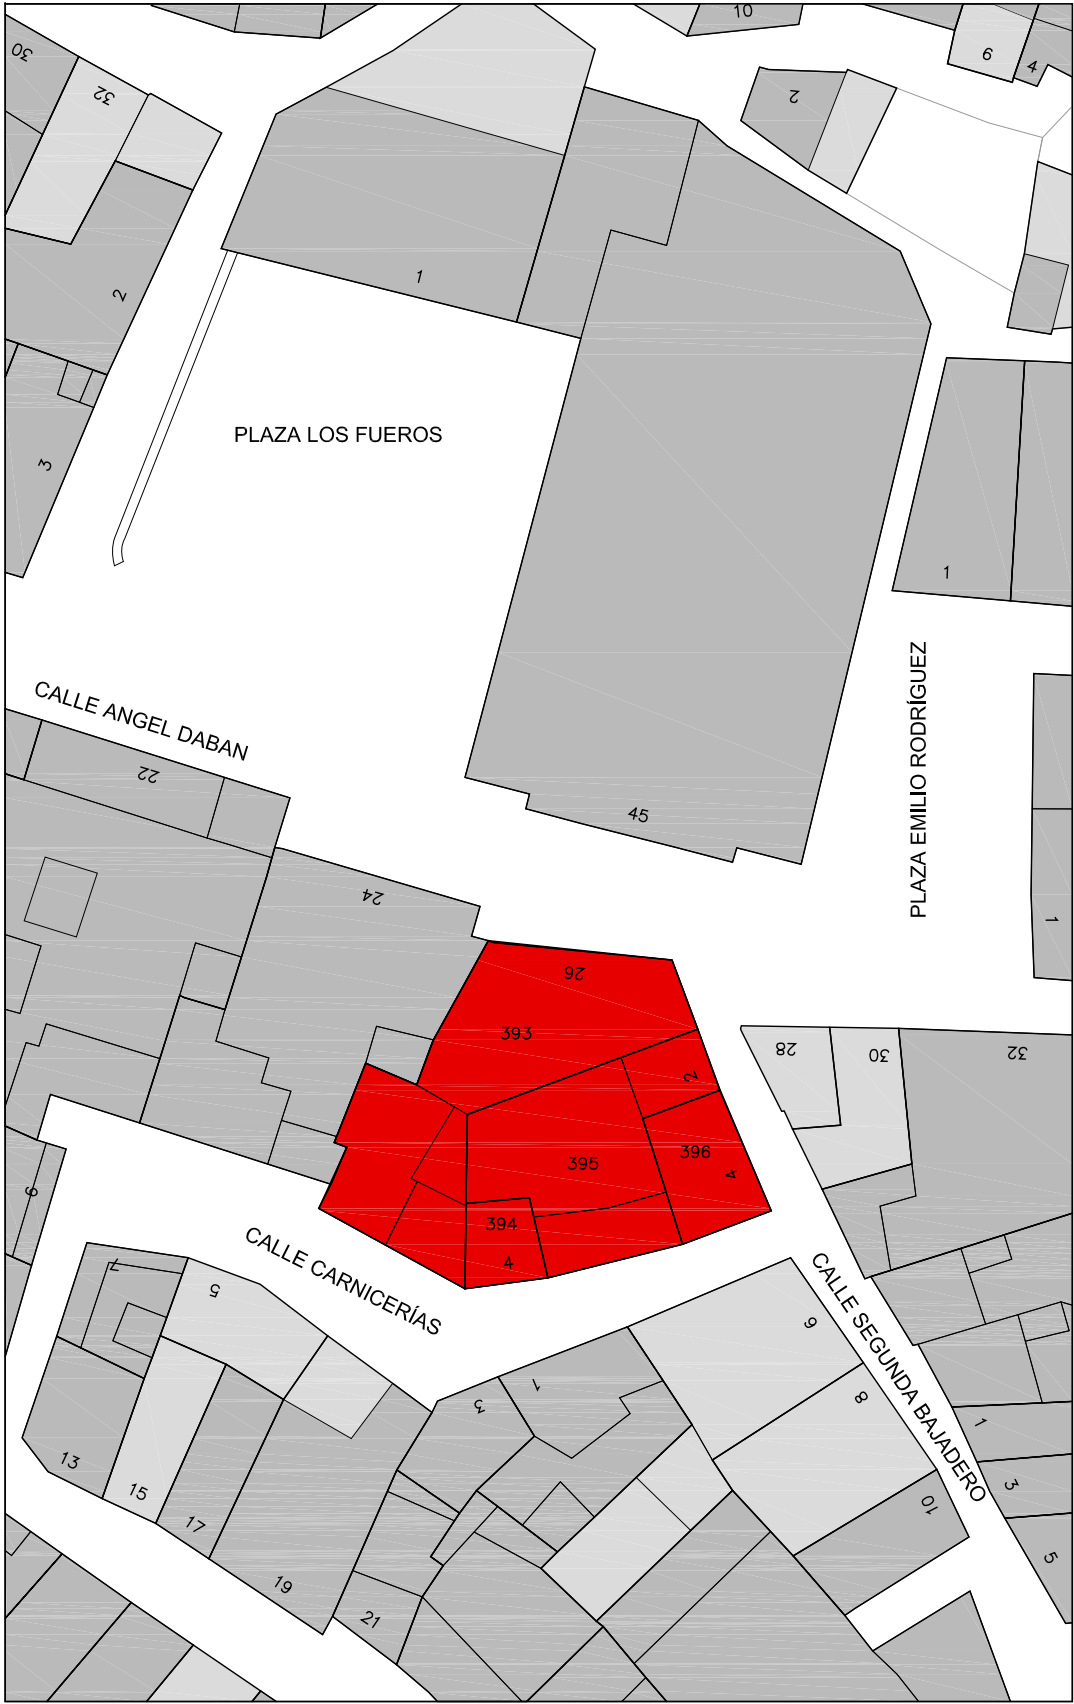

EMPLAZAMIENTO e: 1/500

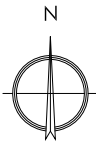


dn navarro
arquitectos
DÍAZ NAVARRO ARQUITECTOS, S.L.
C/ Angel Daban nº 18 bajo, 31350 Peralta (NAVARRA)
T. 948 93 55 17 M. 657 60 32 35
carlos@diaznavarroarquitectos.com
www.diaznavarroarquitectos.com


PROYECTO DE DERRIBO DE VIVIENDAS Y LOCALES EN PERALTA (NAVARRA)
PROMOTOR: AYUNTAMIENTO DE PERALTA
SITUACION: C/SEGUNDA BAJADERO. CARNICERÍAS y DABÁN, PERALTA (NAVARRA)
ARQUITECTO
Carlos Díaz Navarro
Fdo. Carlos Díaz Navarro
ESCALA:
A3: 1/500
1/2000
1/10000
SITUACIÓN Y EMPLAZAMIENTO
REF.: A001-2018-01 FECHA: SEPTIEMBRE 2018

COAVN
COLEGIO OFICIAL DE ARQUITECTOS VASCO-NAVARRO
EUSKAL HERRIKO ARKITEKTOEN ELKARGO OFIZIALA
04/10/2018
VISADO
DELEGACIÓN EN NAVARRA

PLANO Nº
A01

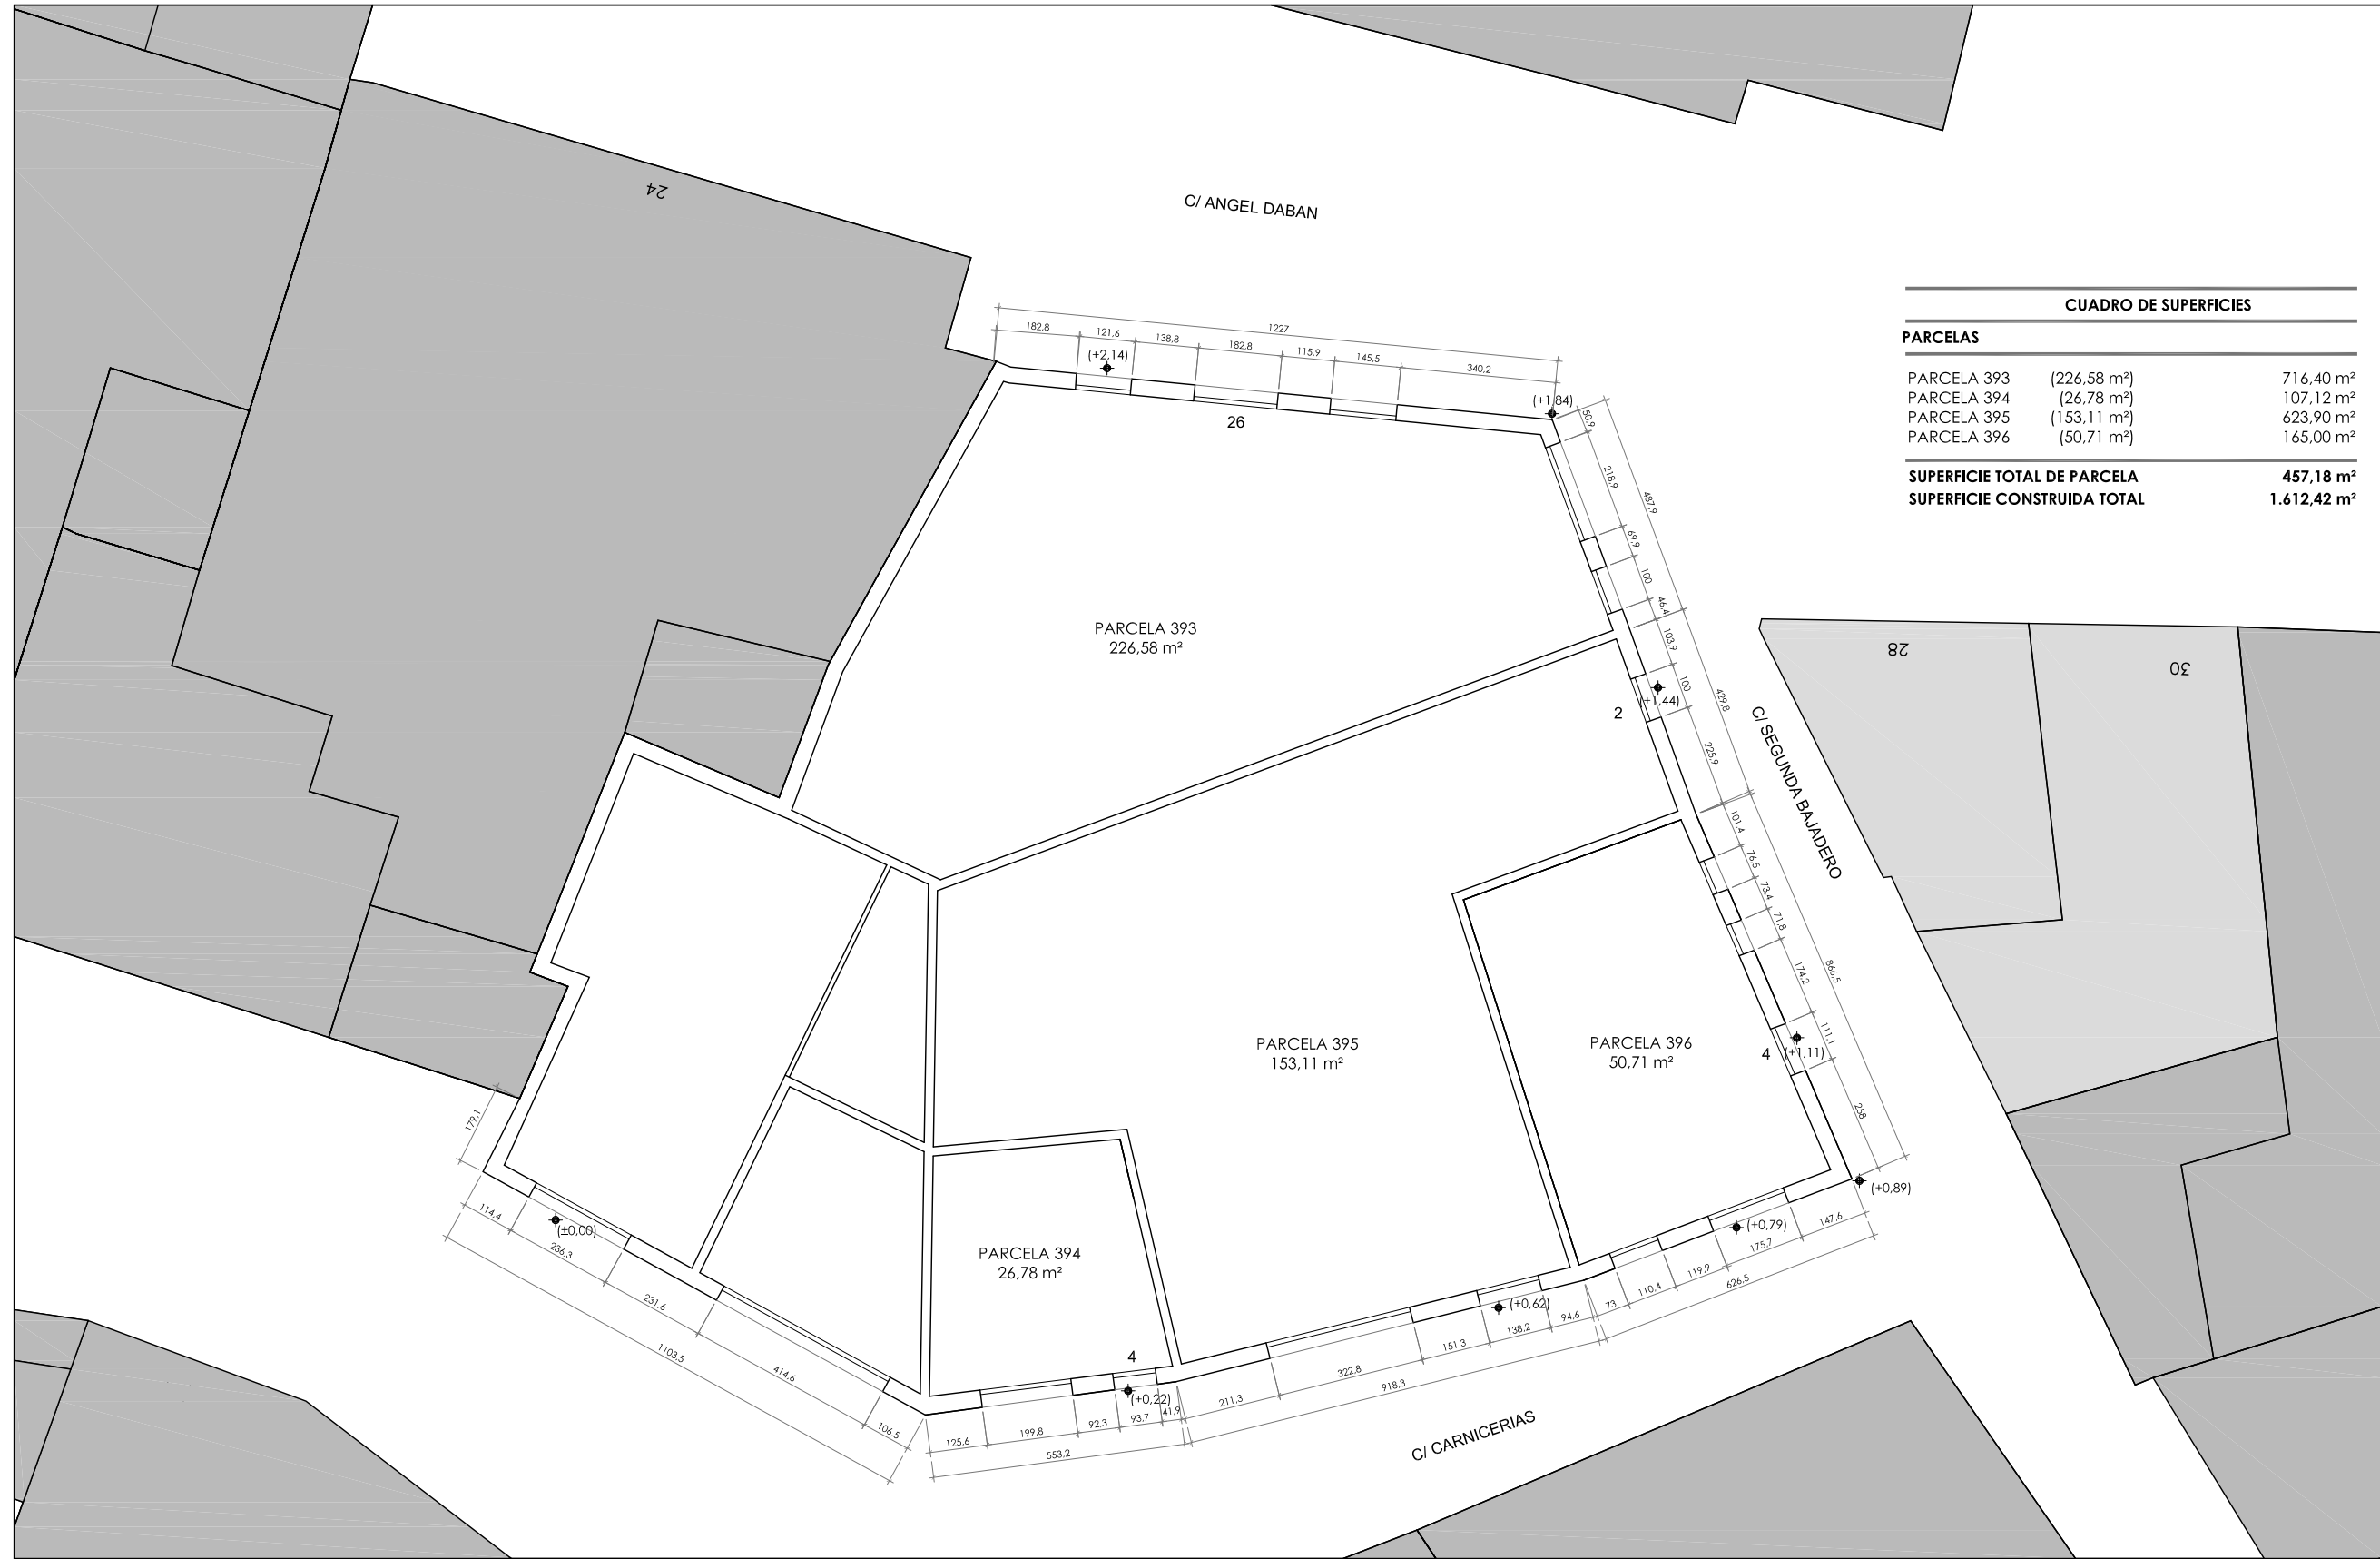

CUADRO DE SUPERFICIES		
PARCELAS		
PARCELA 393	(226,58 m²)	716,40 m²
PARCELA 394	(26,78 m²)	107,12 m²
PARCELA 395	(153,11 m²)	623,90 m²
PARCELA 396	(50,71 m²)	165,00 m²
SUPERFICIE TOTAL DE PARCELA		457,18 m²
SUPERFICIE CONSTRUIDA TOTAL		1.612,42 m²

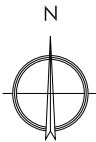

DIAZ NAVARRO ARQUITECTOS, S.L.
C/ Angel Daban nº 18 bajo, 31350 Peralta (NAVARRA)
T. 948 93 55 17 M. 657 60 32 35
carlos@diaznavarroarquitectos.com
www.diaznavarroarquitectos.com

PROYECTO DE DERRIBO DE VIVIENDAS Y LOCALES EN PERALTA (NAVARRA)

PROMOTOR: AYUNTAMIENTO DE PERALTA
SITUACION: C/SEGUNDA BAJADERO, CARNICERÍAS Y DABAN,
PERALTA (NAVARRA)


PLANTA BAJA: ESTADO ACTUAL
REF.: A001-2018-01 FECHA: SEPTIEMBRE 2018

ESCALA:
A3: 1/150

ARQUITECTO

Fdo. Carlos Díaz Navarro

PLANO Nº
A02

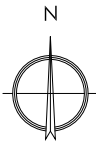

dn navarro
arquitectos
DÍAZ NAVARRO ARQUITECTOS, S.L.
C/ Angel Daban nº 18 bajo, 31350 Peralta (NAVARRA)
T. 948 93 55 17 M. 657 60 32 35
carlos@diaznavarroarquitectos.com
www.diaznavarroarquitectos.com

PROYECTO DE DERRIBO DE VIVIENDAS Y LOCALES EN PERALTA (NAVARRA)

PROMOTOR: AYUNTAMIENTO DE PERALTA
SITUACION: C/SEGUNDA BAJADERO, CARNICERÍAS y DABAN,
PERALTA (NAVARRA)

PLANTA CUBIERTAS: ESTADO ACTUAL
REF.: A001-2018-01 FECHA: SEPTIEMBRE 2018

ESCALA:
A3: 1/150

ARQUITECTO


Fdo. Carlos Díaz Navarro

PLANO Nº
A03



ALZADO CALLE CARNICERÍAS

COAVN
COLEGIO OFICIAL DE ARQUITECTOS DE NAVARRA
EUSKAL HERRIKO ARKITEKTOEN ELKARTEGIA OFIZIALA
DELEGACIÓN EN NAVARRA
VISADO
06/10/2018

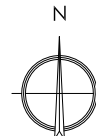


dnavarrar
arquitectos
DÍAZ NAVARRO ARQUITECTOS, S.L.
C/ Angel Daban nº 18 bajo, 31350 Peralta (NAVARRA)
T. 948 93 55 17 M. 657 60 32 35
carlos@diaznavarroarquitectos.com
www.diaznavarroarquitectos.com

PROYECTO DE DERRIBO DE VIVIENDAS Y LOCALES EN PERALTA (NAVARRA)
PROMOTOR: AYUNTAMIENTO DE PERALTA
SITUACION: C/SEGUNDA BAJADERO, CARNICERÍAS Y DABAN, PERALTA (NAVARRA)
ALZADOS: ESTADO ACTUAL
REF.: A001-2018-01 FECHA: SEPTIEMBRE 2018
ESCALA: A3: 1/100
ARQUITECTO
Fdo. Carlos Díaz Navarro


PLANO Nº
A04



ALZADO CALLE SEGUNDA BAJADERO

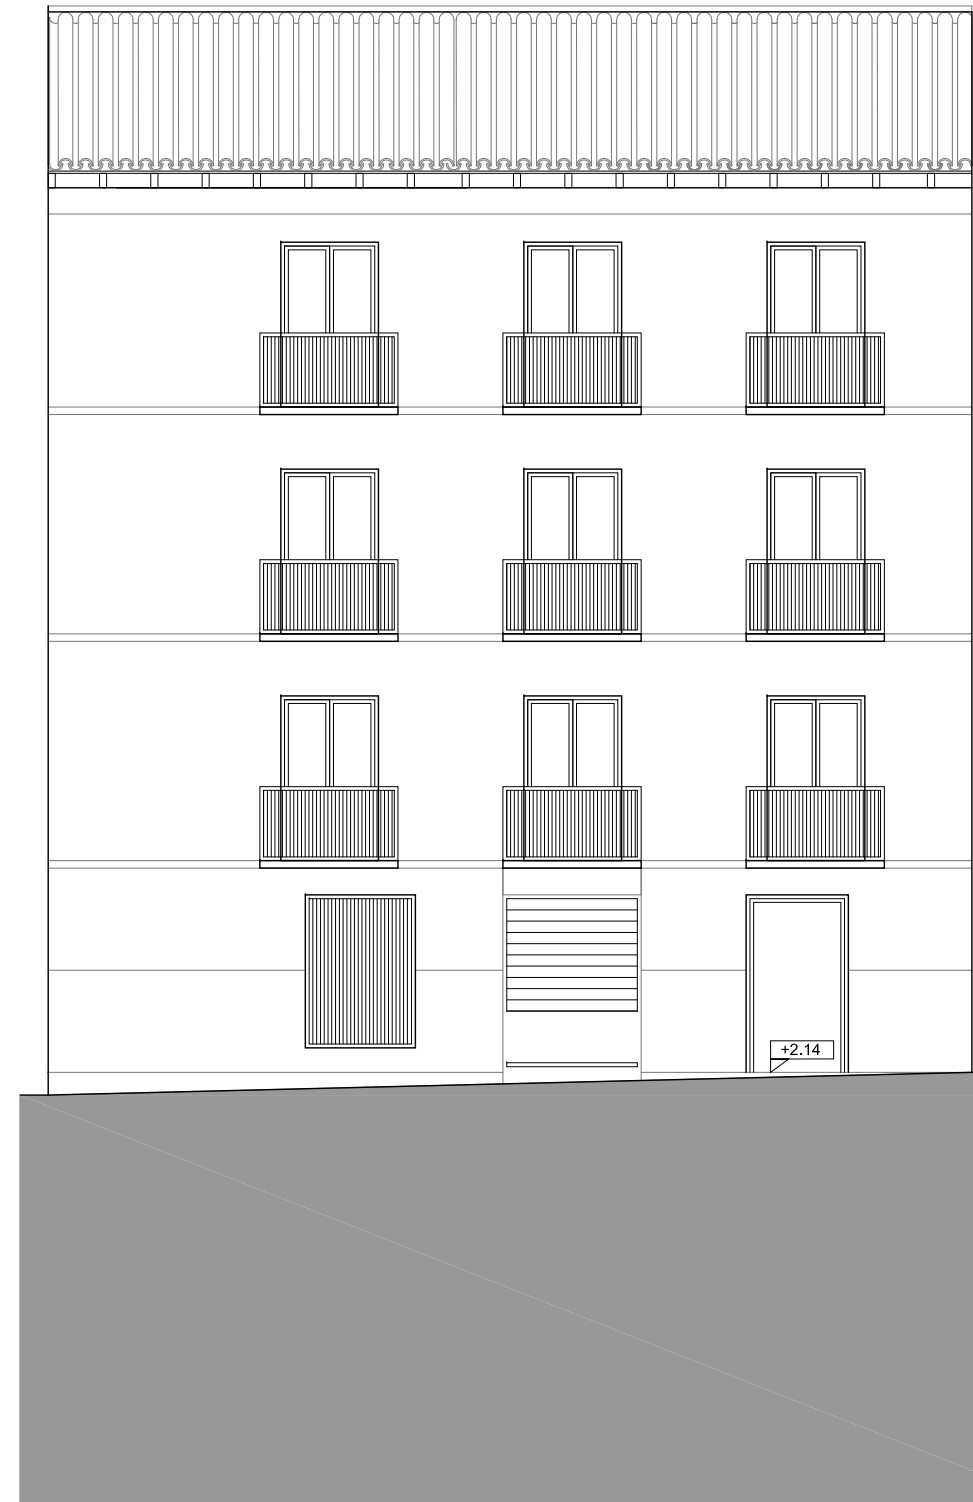

ALZADO CALLE ANGEL DABAN

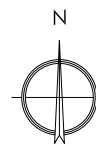

dn navarro
arquitectos
DÍAZ NAVARRO ARQUITECTOS, S.L.
C/ Angel Daban nº 18 bajo, 31350 Peralta (NAVARRA)
T. 948 93 55 17 M. 657 60 32 35
carlos@diaznavarroarquitectos.com
www.diaznavarroarquitectos.com

PROYECTO DE DERRIBO DE VIVIENDAS Y LOCALES EN PERALTA (NAVARRA)

PROMOTOR: AYUNTAMIENTO DE PERALTA
SITUACION: C/SEGUNDA BAJADERO, CARNICERÍAS Y DABAN,
PERALTA (NAVARRA)

ALZADOS: ESTADO ACTUAL

REF.: A001-2018-01 FECHA: SEPTIEMBRE 2018

ARQUITECTO

Fdo. Carlos Díaz Navarro

ESCALA:
A3: 1/100

04/10/2018

VISADO


COLEGIO OFICIAL DE ARQUITECTOS VASCO-NAVARRA
EUSKAL HERRIKO ARKITEKTOEN ELKARGO OFIZIALA

DELEGACIÓN EN NAVARRA



PLANO Nº

A05

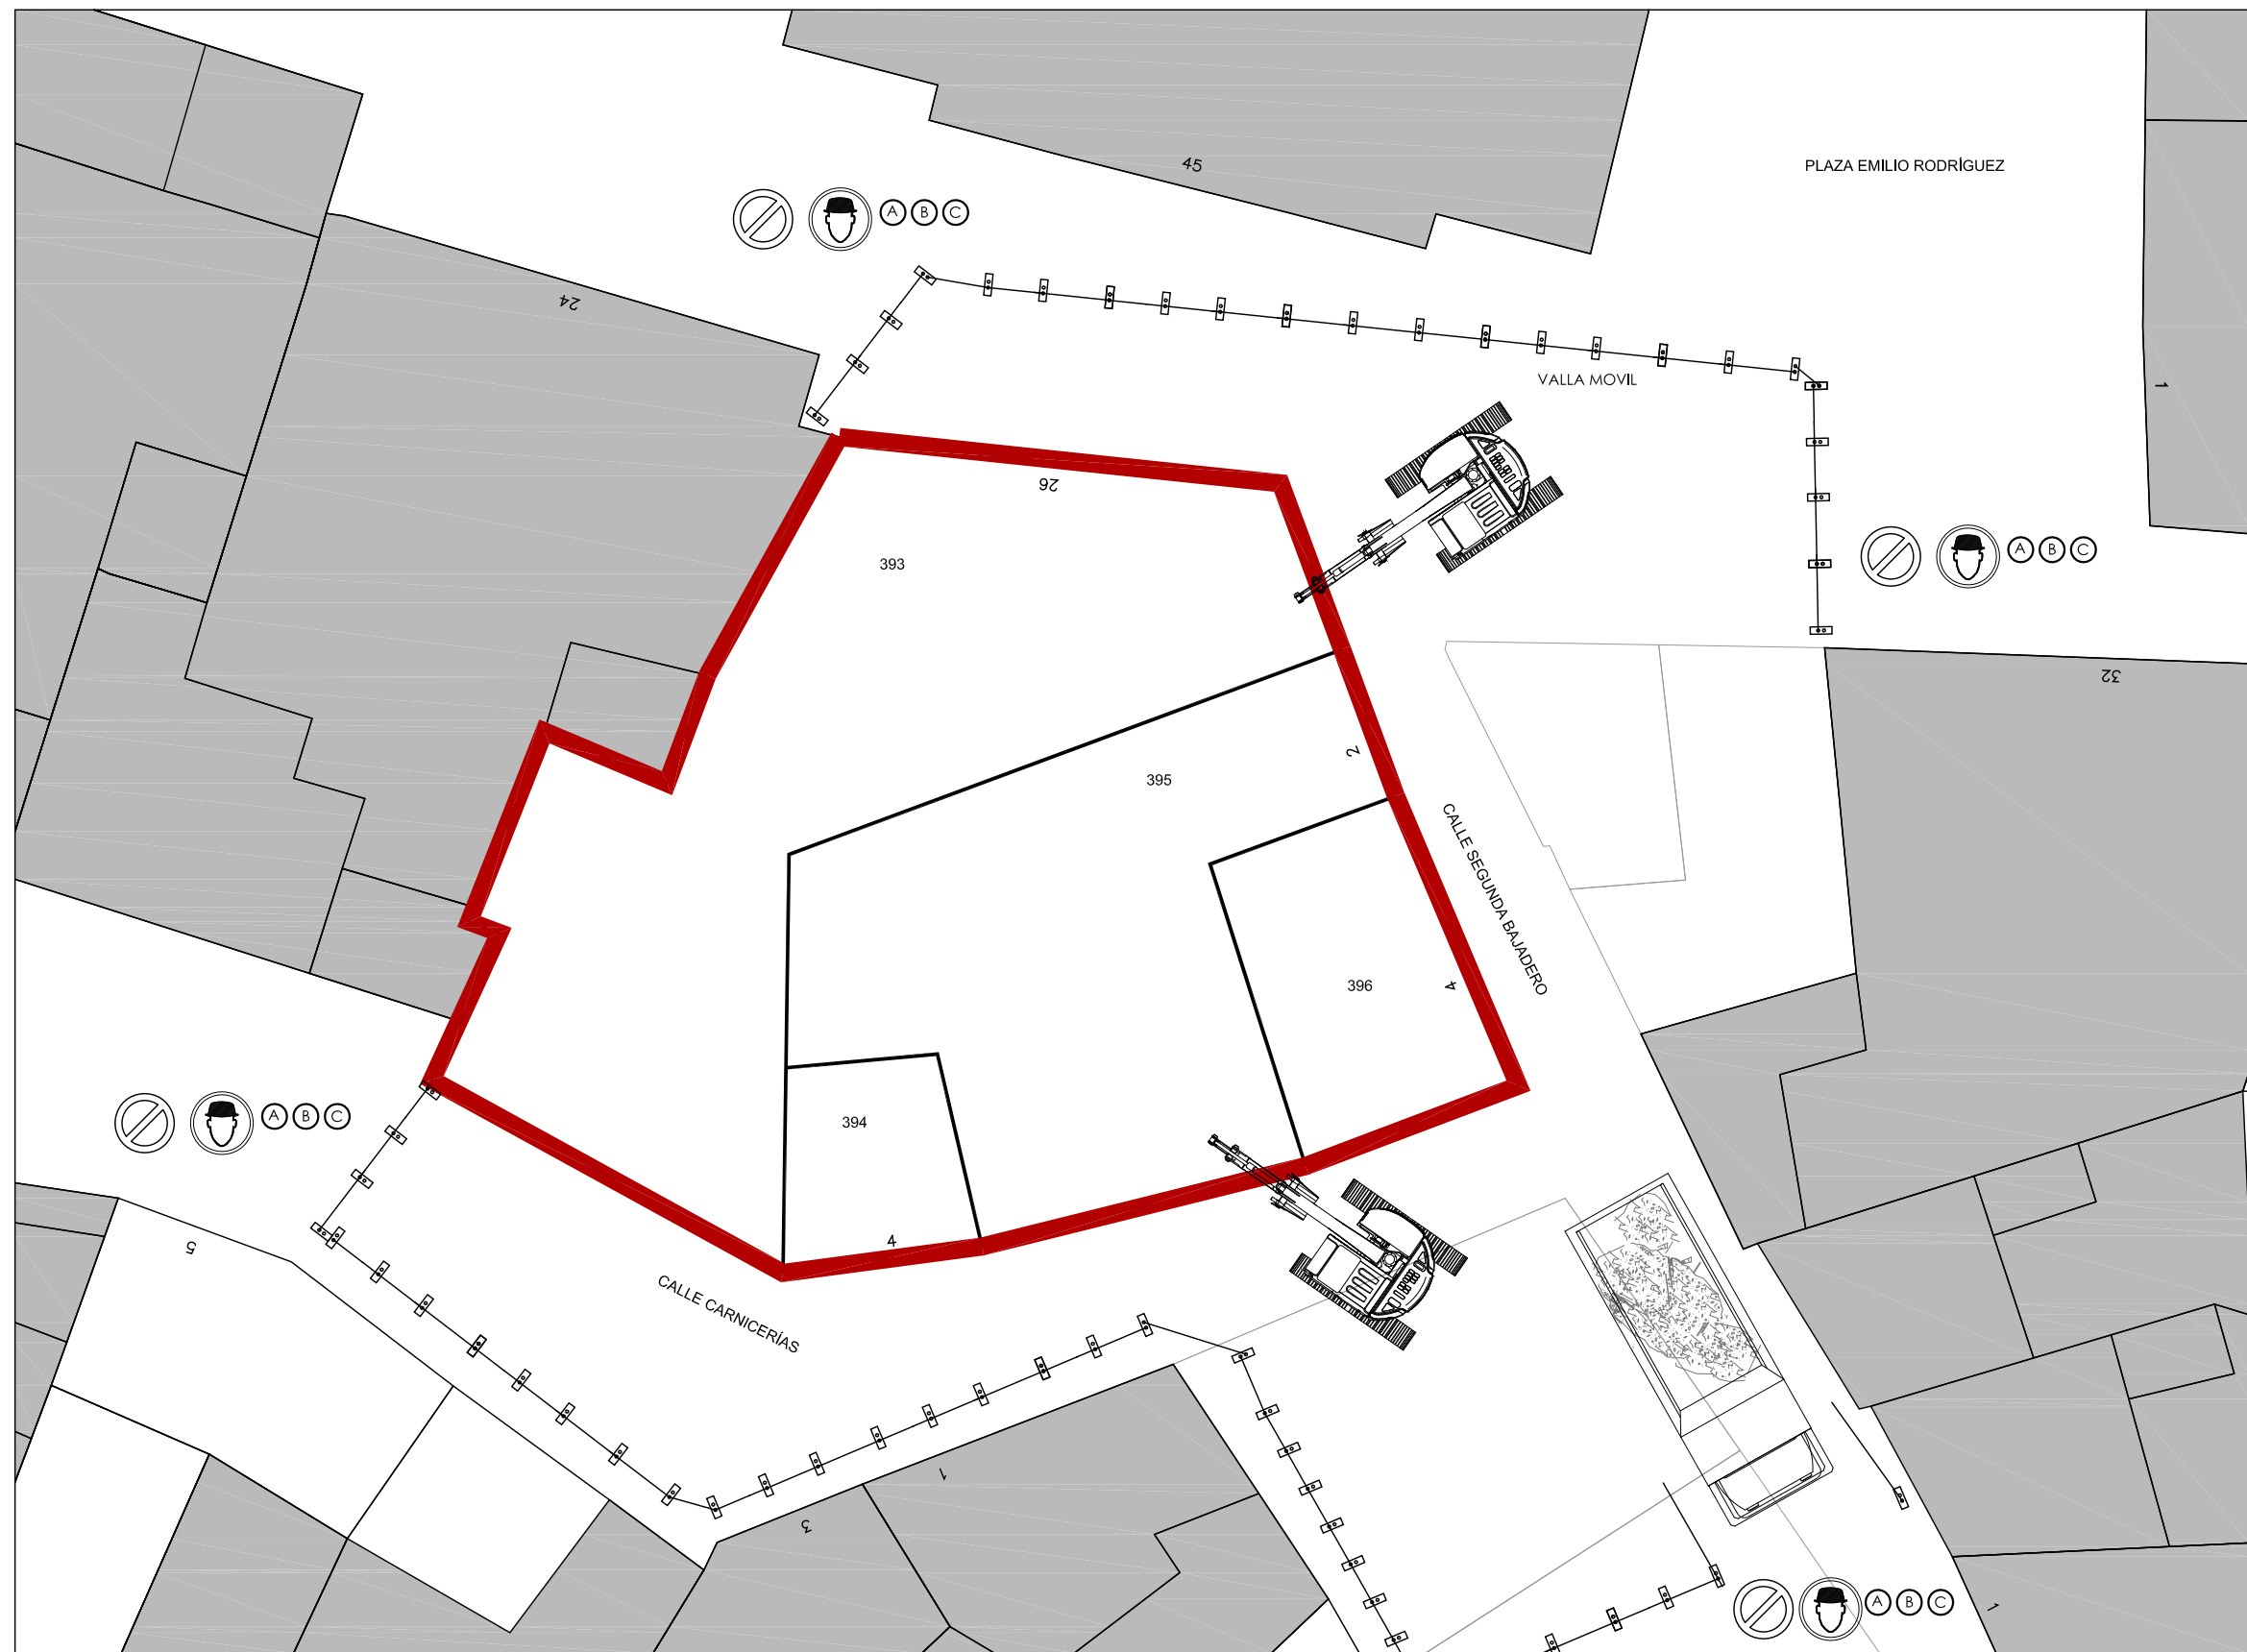

SEÑALIZACIONES



PROHIBIDO APARCAR

(A)


PROHIBIDA LA ENTRADA A TODA PERSONA AJENA A LA OBRA

(B)

CARTEL DE OBRA

(C)


ENTRADA Y SALIDA DE CAMIONES

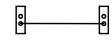

VALLA MÓVIL



TABLÓN DE MADERA PARA PROTECCIÓN DE TEJADO DE LA EDIFICACIÓN COLINDANTE

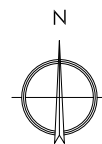

DÍAZ NAVARRO ARQUITECTOS, S.L.
C/ Angel Daban nº 18 bajo, 31350 Peralta (NAVARRA)
T. 948 93 55 17 M. 657 60 32 35
carlos@diaznavarroarquitectos.com
www.diaznavarroarquitectos.com

PROYECTO DE DERRIBO DE VIVIENDAS Y LOCALES EN PERALTA (NAVARRA)

PROMOTOR: AYUNTAMIENTO DE PERALTA
SITUACION: C/SEGUNDA BAJADERO, CARNICERÍAS Y DABAN, PERALTA (NAVARRA)

ORGANIZACIÓN DE OBRA

REF.: A001-2018-01 FECHA: SEPTIEMBRE 2018

ESCALA:

A3: 1/200

ARQUITECTO

Fdo. Carlos Díaz Navarro

PLANO Nº

A06


04/10/2018

VISADO

COLEGIO OFICIAL DE ARQUITECTOS VASCO-NAVARRO
EUSKAL HERRIKO ARKITEKTOEN ELKARGO OFIZIALA

DELEGACIÓN EN NAVARRA



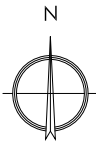

DÍAZ NAVARRO ARQUITECTOS, S.L.
C/ Angel Daban nº 18 bajo, 31350 Peralta (NAVARRA)
T. 948 93 55 17 M. 657 60 32 35
carlos@diaznavarroarquitectos.com
www.diaznavarroarquitectos.com

PROYECTO DE DERRIBO DE VIVIENDAS Y LOCALES EN PERALTA (NAVARRA)

PROMOTOR: AYUNTAMIENTO DE PERALTA
SITUACION: C/SEGUNDA BAJADERO, CARNICERÍAS Y DABAN,
PERALTA (NAVARRA)

ACONDICIONAMIENTO DE PARCELA
REF.: A001-2018-01 FECHA: SEPTIEMBRE 2018

ESCALA:
A3: 1/200

ARQUITECTO

Fdo. Carlos Díaz Navarro

PLANO Nº
A07