Proyecto refundido:

SUMINISTRO E INSTALACION DE ASCENSOR CASA CONSISTORIAL
Plaza de los Fueros - ARGUEDAS (Navarra)



Promotor: **M.I. AYUNTAMIENTO DE ARGUEDAS**

Diciembre 2.018

Proyecto refundido:

SUMINISTRO E INSTALACION DE ASCENSOR CASA CONSISTORIAL Plaza de los Fueros - ARGUEDAS (Navarra)

PRESUPUESTO

Promotor: **M.I. AYUNTAMIENTO DE ARGUEDAS**

Diciembre 2.018

PRESUPUESTO Y MEDICIONES

INSTALACION ASCENSOR

CÓDIGO	RESUMEN	UDS	LONGITUD	ANCHURA	ALTURA	PARCIALES	CANTIDAD	PRECIO	IMPORTE
	CAPÍTULO 01 INSTALACION DE ASCENSOR								
01.01	**UD INSTALACION COMPLETA ASCENSOR**								
	Instalación completa de ascensor eléctrico con cabina panorámica en acero inoxidable con cierre perimetrales acristalados, dimensiones de cabina 100x125 cm, cuatro paradas con doble embarque a 180º, 9 metros recorrido de cabina, contrapeso en lateral . Sin cuarto de máquinas, velocidad 1 m/s. Capacidad 450 kg / seis perosnas. Puertas telescópicas automáticas en embarques de acero inoxidable.Paso libre mínimo en puertas 0,80m, la altura máxima de los elementos de mando medidos desde el pavimento acabado de los espacios de acceso será de 1,00m. Indicación en Braille y arábigo en alto relieve a una altura entre 0,70 y 1,20 metros, junto al marco, a la deracha de la puerta y en sentido de la salida. La altura máxima de los elementos de mando en el interior de la cabina, medida dese el pavimento acabado será de 1,40m. Accionamiento mediante llave. Indicadores luminosos y acústicos de llegada, salida y movimiento del ascensor en cada planta, luminaria de acero inoxidable con cristal traslúcido, con pruebas y ajustes. s/R.D. 1314/97, además de: - Paredes: vidrio e inox. - Panel de mandos: botonera de cristal sensitiva, indicador de posición digital, luminoso y acústico de sobrecarga, señal acústica de llegada, apertura de puertas, luz y alarma de emergencia, intercomunicador bidireccional. - Célula fotoeléctrica de barrera de protección de acceso a camarín, iluminación y alarma de emergencia. - Cuadro con maniobra universal microprocesada y autochequeo continuo y memorización de averías. - Accionamiento mediante llave. - Suelo: de granito. - Accesorios: pasamanos en inoxidable, espejo en pared de mandos. - Trabajos auxiliares y servicios asociados - Toma de teléfono incluso p.p. de linea telefonica desde armario de telecomunicaciones hasta armario de ascensor, conectada. - Puerta parafuegos EN81-58/E120. - Equipo de maniobra automática simple, i/montaje y pruebas totalmente instalado, calidad media, con preinstalación de R.E.M. (acto para minusválidos) - Decarga y montaje, medios y elementos auxiliares. Tramitación e inscripción de expediente completo ante D. Industria y su legalización, entrega de documentación a la propiedad, etc.Puesta en marcha, pruebas, certificados, etc., totalmente equipado y listo para su funcionamiento. Según CTE-SUA 9. Cumplirá los requisitos esenciales de seguridad y sald especificados en el R.D. 1314/1997 NOTA: teniendo en cuenta que el edificio es existente y antiguo que no permite o es desproporcionado el cumplimiento completo de la normativa, de manera justificada, podrá prencindirse de alguno de los parámetros exigibles aplicando el criterio interpretativo admitido por el C.T.E., en su parte III. Similar criterio está establecido por la Ley Foral de Accesibilidad en edificios de uso público, en su artículo 21, apartado 3.								
							1,00	22.000,00	22.000,00
	TOTAL CAPÍTULO 01 INSTALACION DE ASCENSOR								**22.000,00**
	TOTAL								**22.000,00**

RESUMEN DE PRESUPUESTO

INSTALACION ASCENSOR

CAPITULO	RESUMEN	EUROS
CAPITULO 1	INSTALACION DE ASCENSOR.....	22.000,00
	TOTAL EJECUCIÓN MATERIAL	**22.000,00**
	21,00 % I.V.A.....	4.620,00
	TOTAL PRESUPUESTO CONTRATA	**26.620,00**
	TOTAL PRESUPUESTO GENERAL	**26.620,00**

Asciende el presupuesto general a la expresada cantidad de VEINTISEIS MIL SEISCIENTOS VEINTE EUROS

ARGUEDAS, a Diciembre 2,018.

El promotor	**La dirección facultativa**
	JOAQUIN ALIAGA MONTES Firmado digitalmente por JOAQUIN ALIAGA MONTES Nombre de reconocimiento (DN): cn=JOAQUIN ALIAGA MONTES, o=ESTUDIOS J. ALIAGA 2009 S.L., ou=ESTUDIOS J. ALIAGA 2009 S.L., email=josejoaquin@aliaga2000.com, c=ES Fecha: 2018.12.11 20:27:36 +01'00'
M.I. AYUNTAMIENTO	JOAQUIN ALIAGA MONTES


Proyecto refundido:

SUMINISTRO E INSTALACION DE ASCENSOR CASA CONSISTORIAL Plaza de los Fueros - ARGUEDAS (Navarra)


P L A N O S

Promotor: **M.I. AYUNTAMIENTO DE ARGUEDAS**


Diciembre 2.018

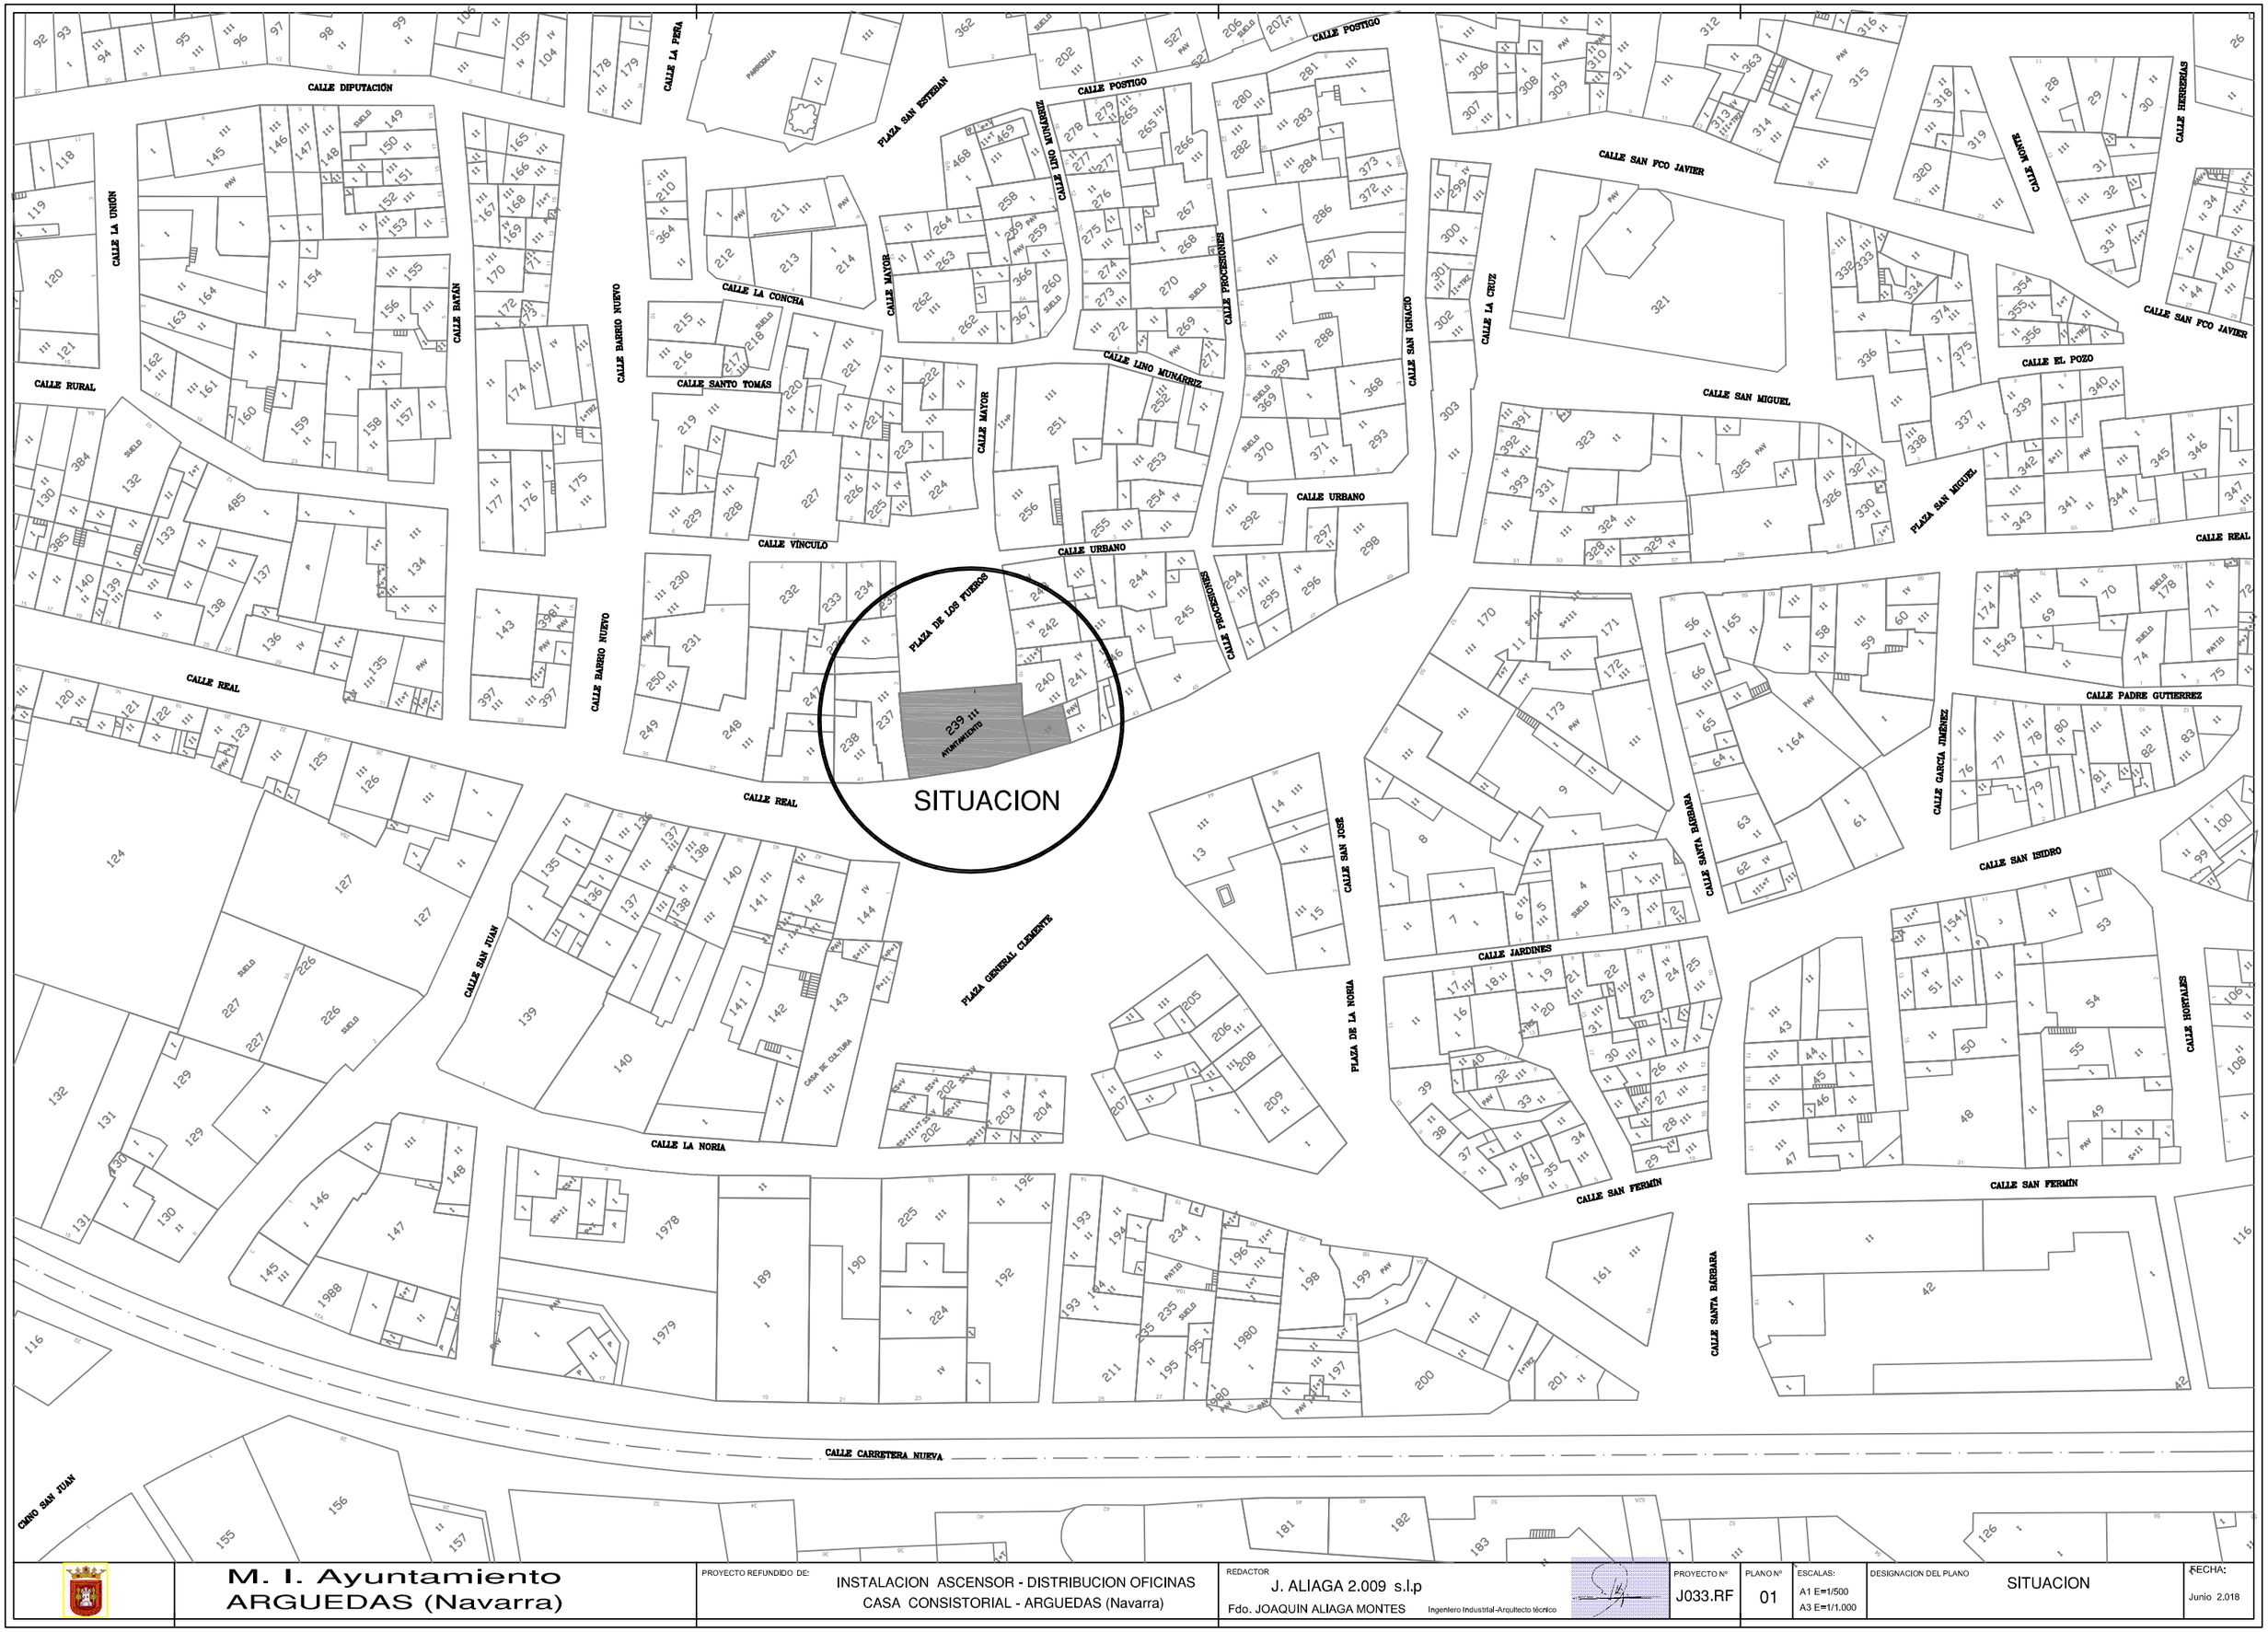


M. I. Ayuntamiento ARGUEDAS (Navarra)	PROYECTO REFUNDIDO DE: INSTALACION ASCENSOR - DISTRIBUCION OFICINAS CASA CONSISTORIAL - ARGUEDAS (Navarra)	REDACTOR J. ALIAGA 2.009 s.l.p Fdo. JOAQUIN ALIAGA MONTES Ingeniero Industrial-Arquitecto técnico	PROYECTO Nº J033.RF	PLANO Nº 01	ESCALAS: A1 E=1/500 A3 E=1/1.000	DESIGNACION DEL PLANO SITUACION	FECHA: Junio 2.018

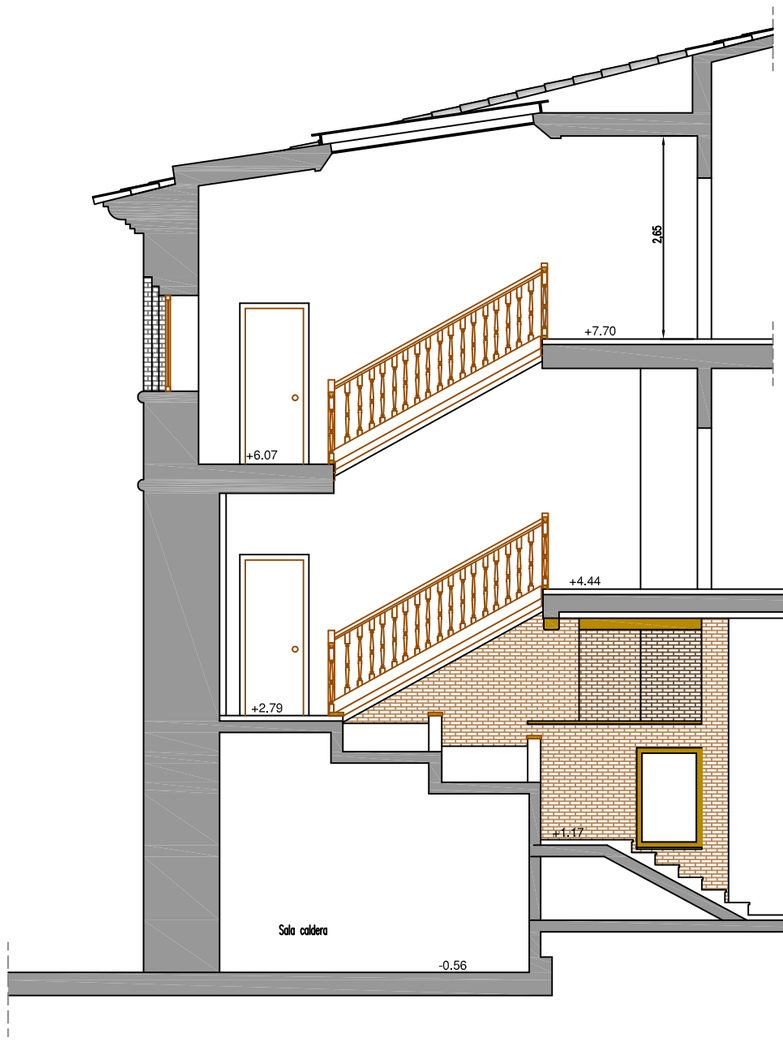

SECCION ACTUAL

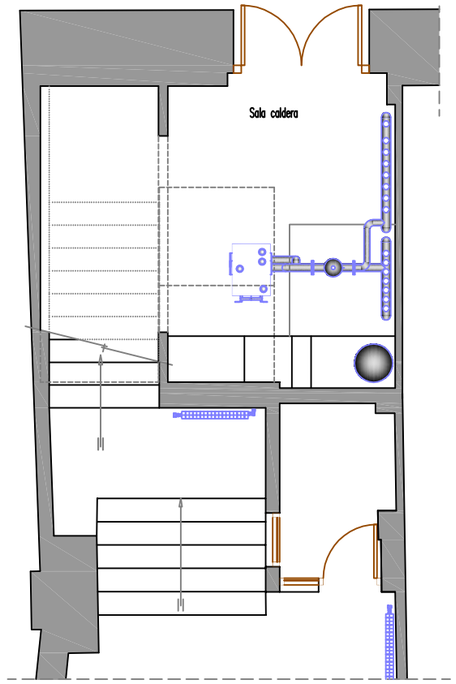


PLANTA SALA CALDERA

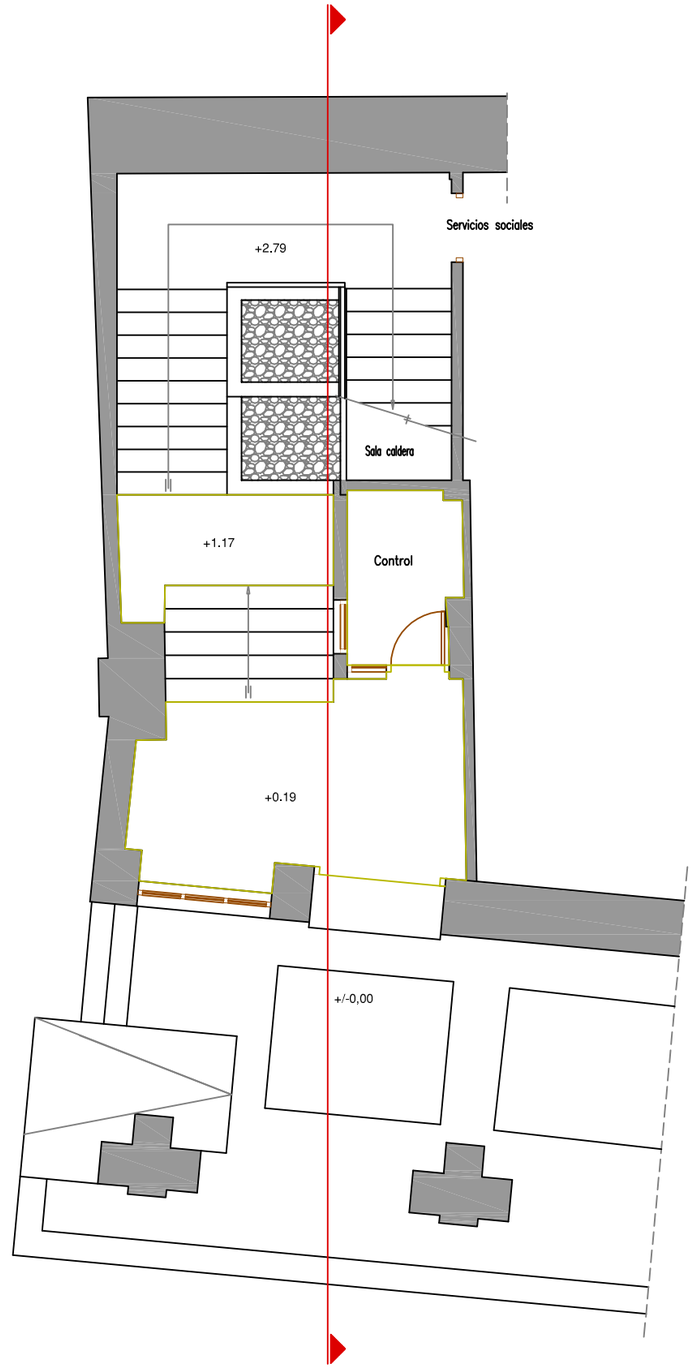


PLANTA BAJA ACTUAL

M. I. Ayuntamiento ARGUEDAS (Navarra)	PROYECTO REFUNDIDO DE: INSTALACION ASCENSOR - DISTRIBUCION OFICINAS CASA CONSISTORIAL - ARGUEDAS (Navarra)	REDACTOR J. ALIAGA 2.009 s.l.p Fdo. JOAQUIN ALIAGA MONTES Ingeniero industrial–Arquitecto técnico	PROYECTO Nº J033.RF	PLANO Nº 02	ESCALAS: A1 E=1/40 A3 E=1/80	DESIGNACION DEL PLANO ESTADO ACTUAL PLANTA BAJA - SECCION	FECHA: Junio 2.018

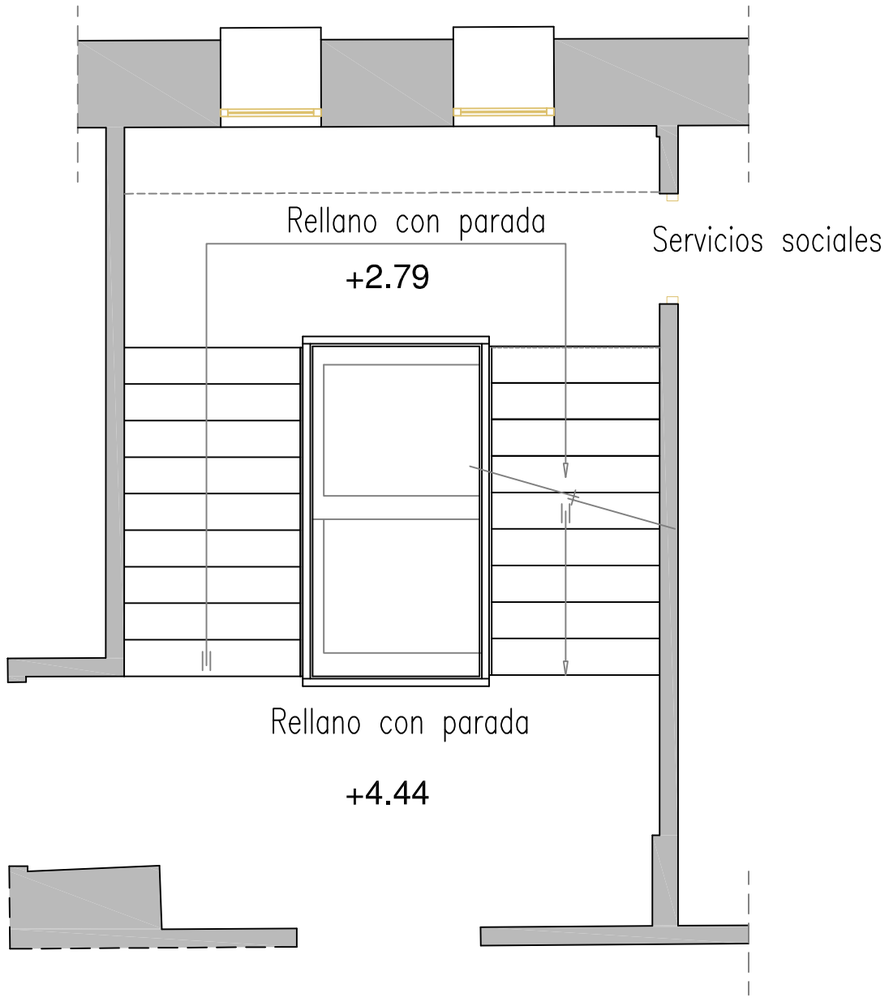


PLANTA PRIMERA

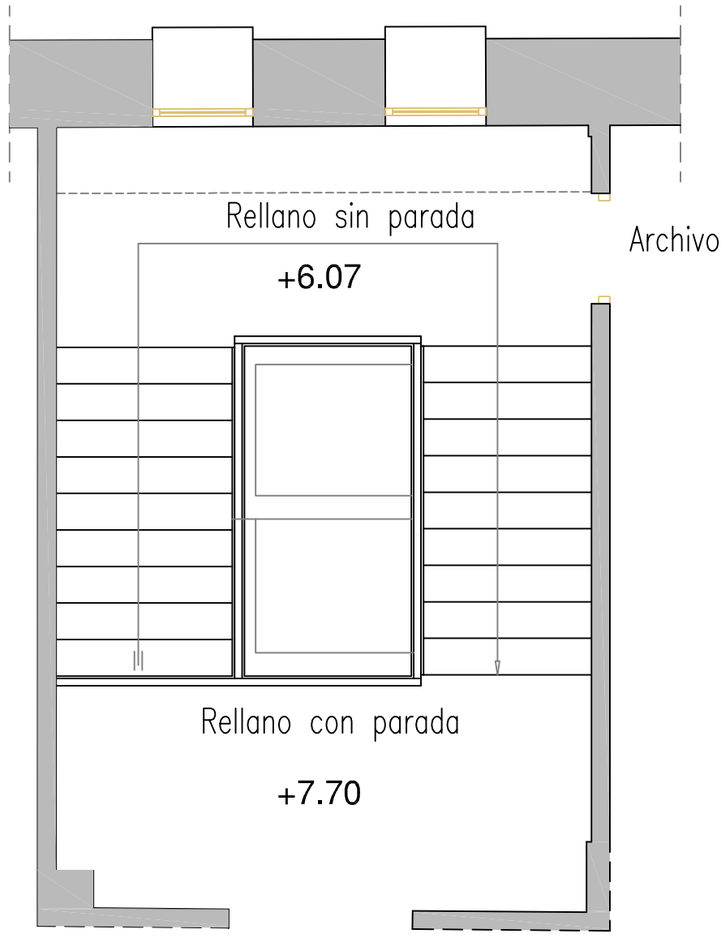


PLANTA SEGUNDA


M. I. Ayuntamiento ARGUEDAS (Navarra)	PROYECTO REFUNDIDO DE: INSTALACION ASCENSOR - DISTRIBUCION OFICINAS CASA CONSISTORIAL - ARGUEDAS (Navarra)	REDACTOR J. ALIAGA 2.009 s.l.p Fdo. JOAQUIN ALIAGA MONTES Ingeniero industrial–Arquitecto técnico	PROYECTO Nº J033.RF	PLANO Nº 03	ESCALAS: A1 E=1/25 A3 E=1/50	DESIGNACION DEL PLANO ESTADO ACTUAL PLANTA PRIMERA y SEGUNDA	FECHA: Junio 2.018

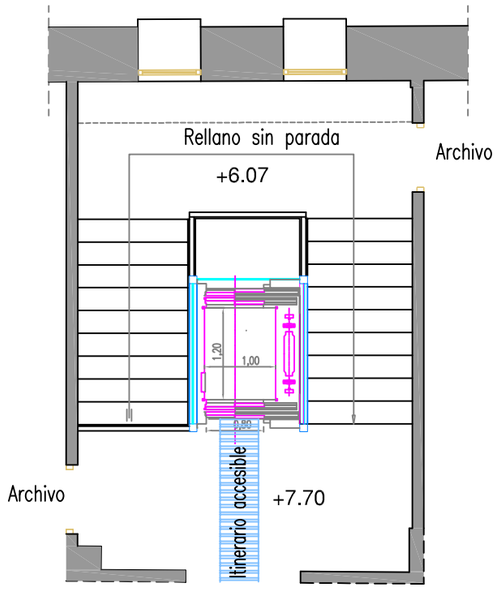


PLANTA SEGUNDA

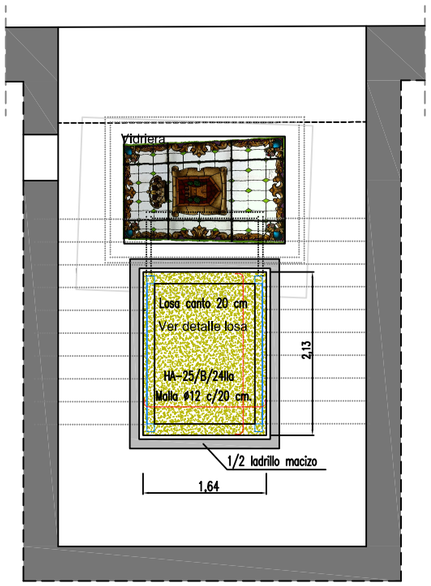


PLANTA TERRAZA

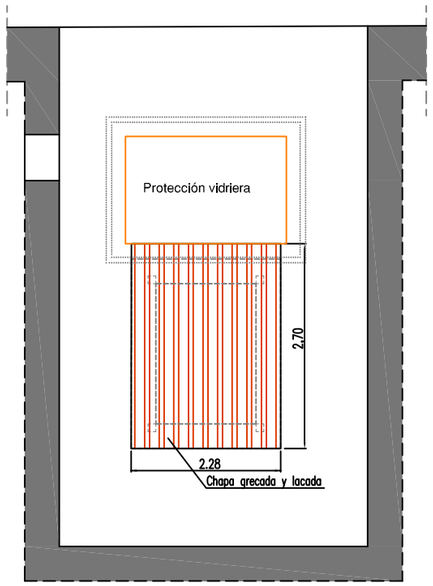


PLANTA CUBIERTA

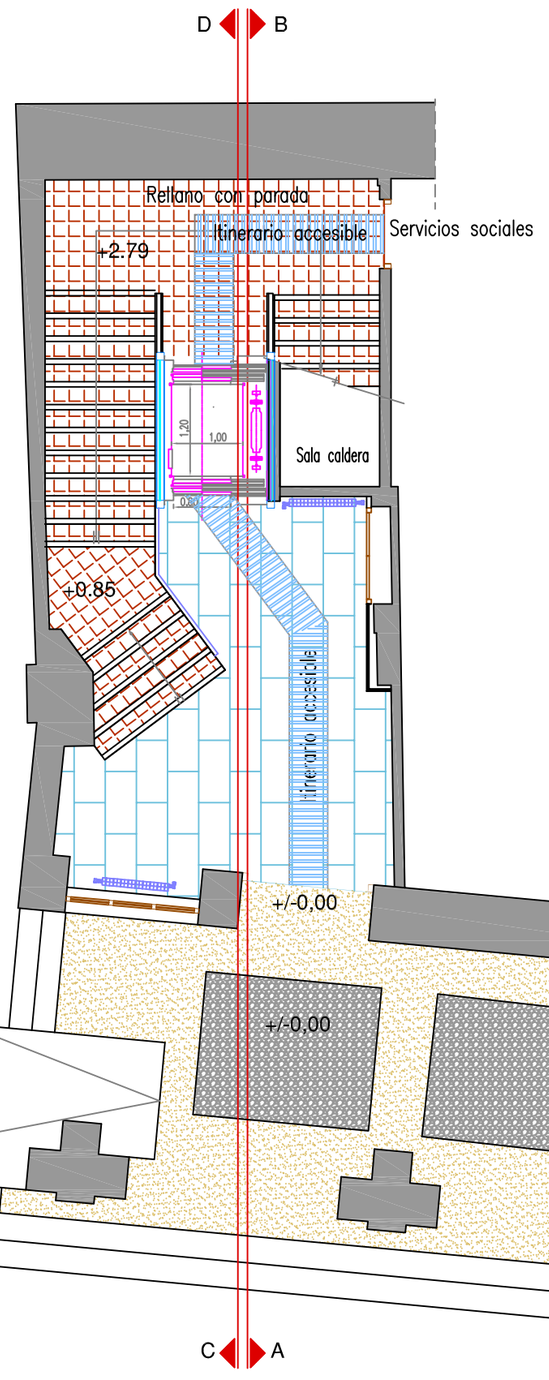

PLANTA BAJA PROPUESTA

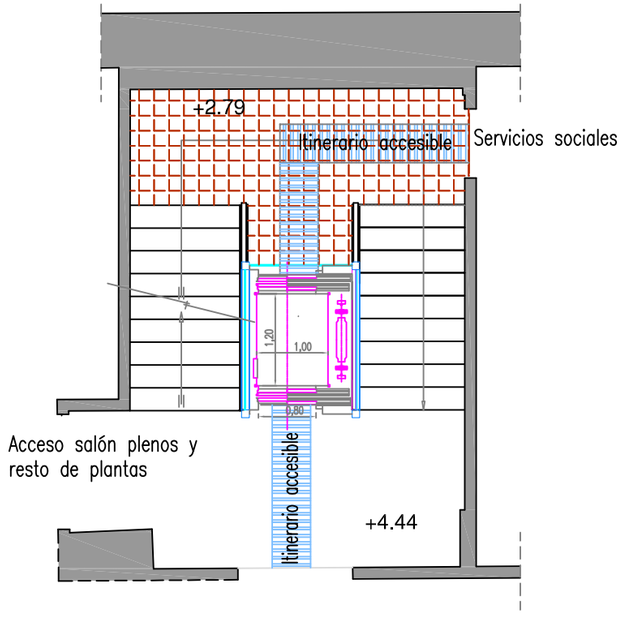

PLANTA PRIMERA

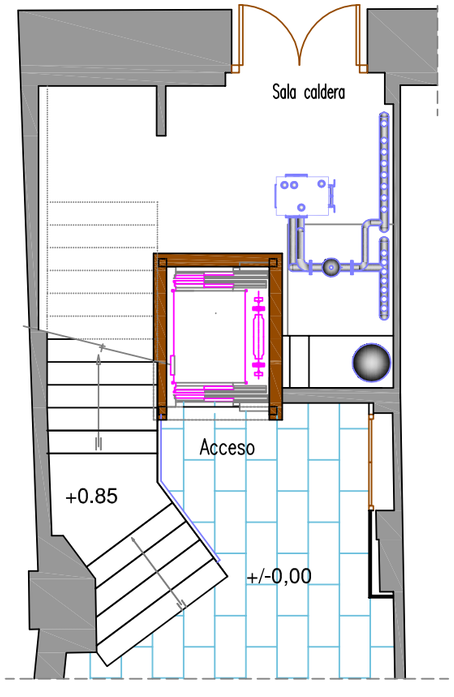


INSERCION CABINA EN SALA DE CALDERA

M. I. Ayuntamiento
ARGUEDAS (Navarra)


PROYECTO REFUNDIDO DE: INSTALACION ASCENSOR - DISTRIBUCION OFICINAS CASA CONSISTORIAL - ARGUEDAS (Navarra)

REDACTOR
J. ALIAGA 2.009 s.l.p
Fdo. JOAQUIN ALIAGA MONTES Ingeniero industrial–Arquitecto técnico

PROYECTO Nº	PLANO Nº	ESCALAS:	DESIGNACION DEL PLANO	FECHA:
J033.RF	04	A1 E=1/40 A3 E=1/80	PLANTAS REFORMADAS	Junio 2.018

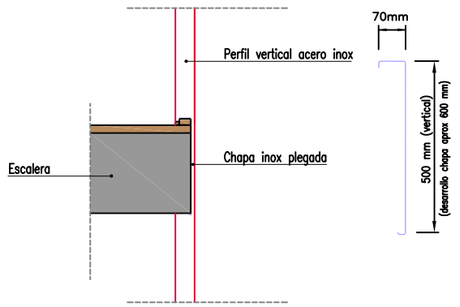


Forro canto de escalera en zona cabina ascensor

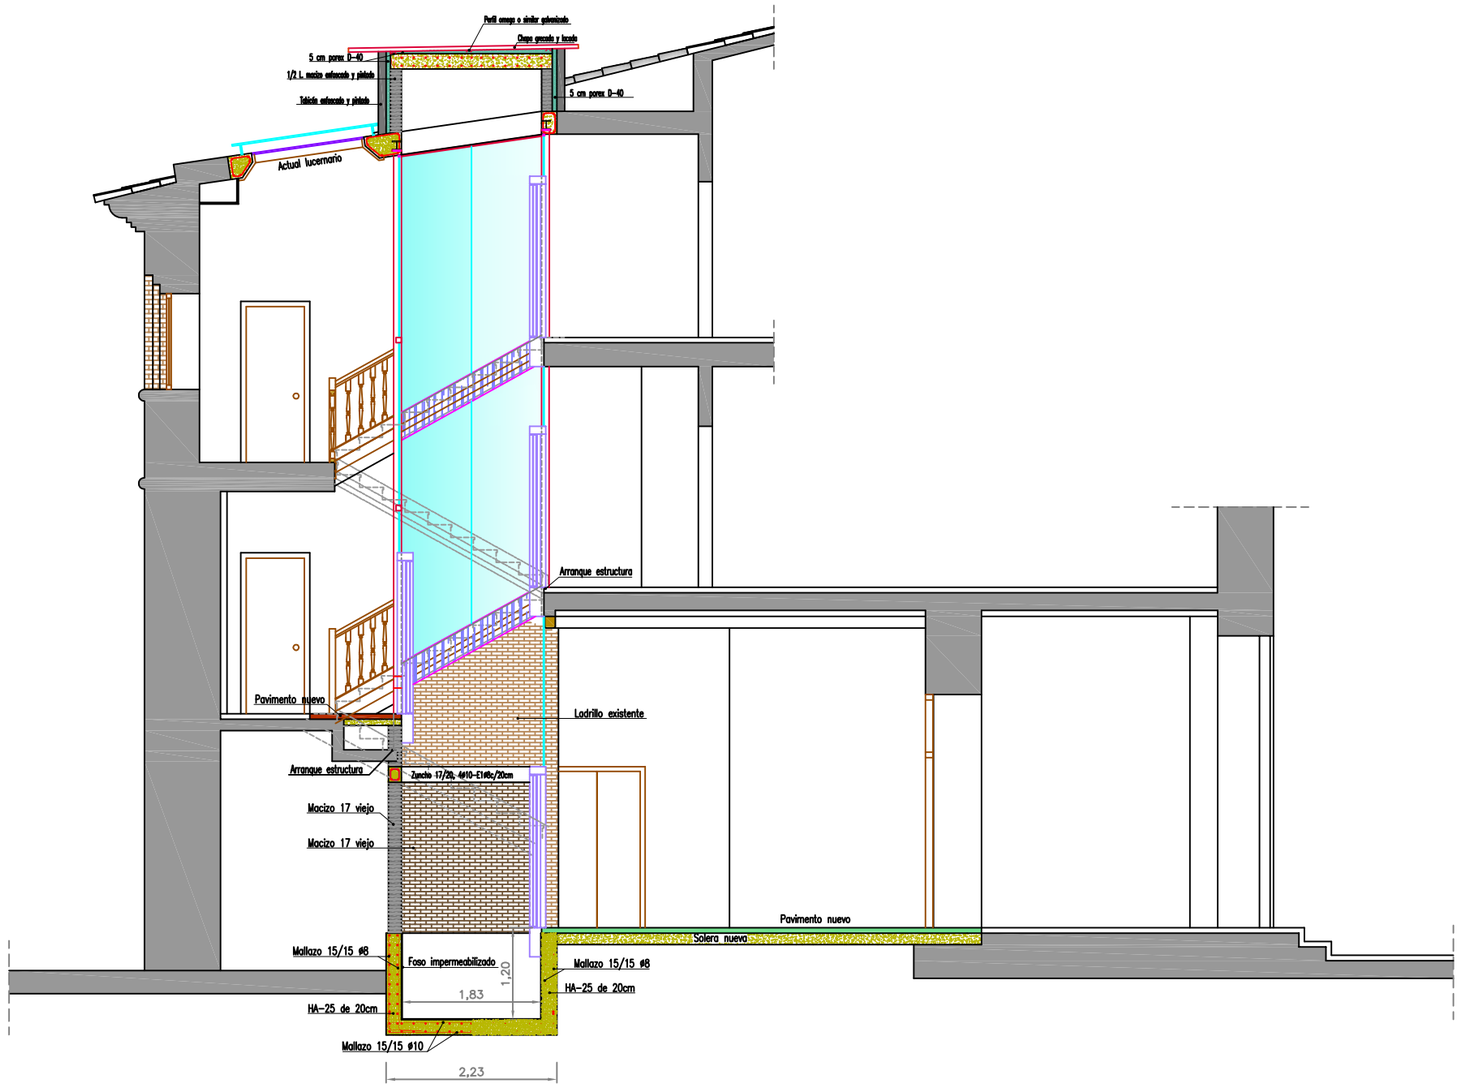


SECCION A-B


M. I. Ayuntamiento ARGUEDAS (Navarra)	PROYECTO REFUNDIDO DE: INSTALACION ASCENSOR - DISTRIBUCION OFICINAS CASA CONSISTORIAL - ARGUEDAS (Navarra)	REDACTOR J. ALIAGA 2.009 s.l.p Fdo. JOAQUIN ALIAGA MONTES Ingeniero industrial-Arquitecto técnico	PROYECTO Nº J033.RF	PLANO Nº 05	ESCALAS: A1 E=1/40 A3 E=1/80	DESIGNACION DEL PLANO SECCION A-B - DETALLES	FECHA: Junio 2.018

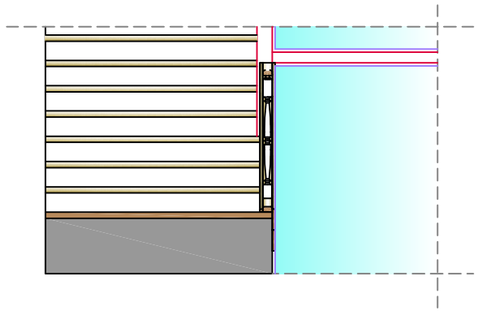

Detalle encuentro balaustrada con estructura ascensor

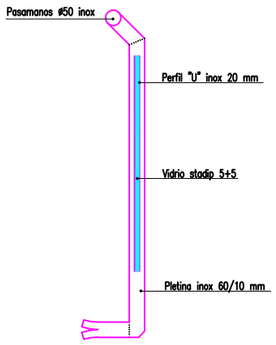

Detalle barandilla vestíbulo

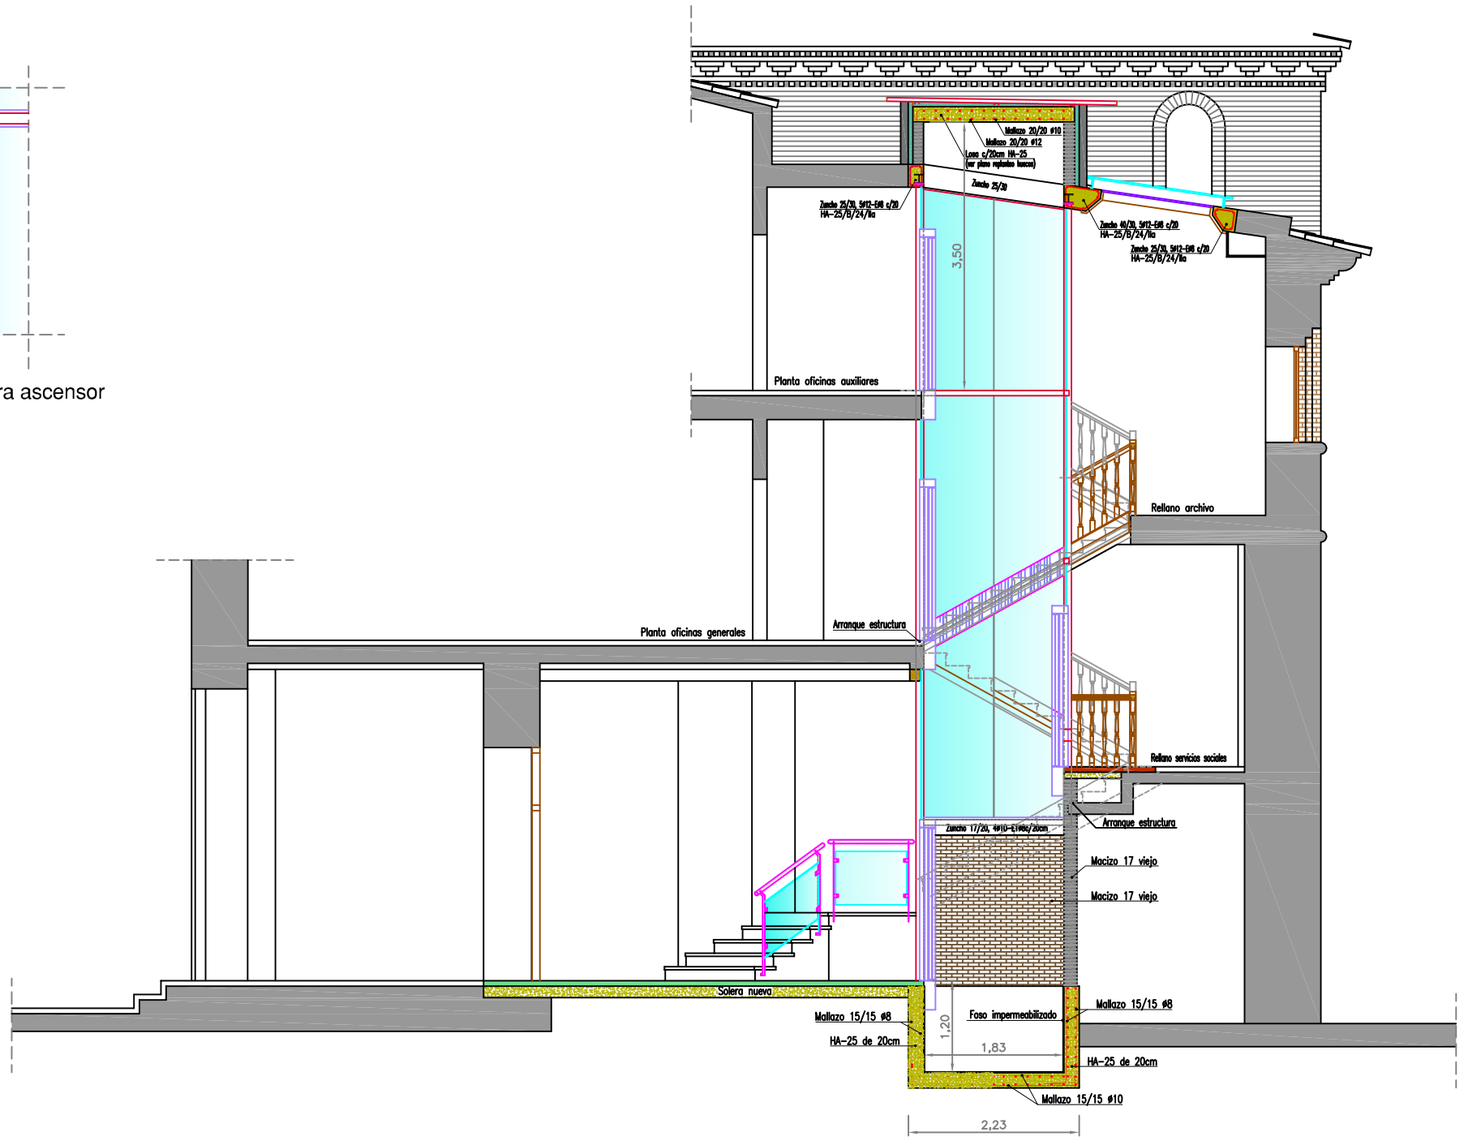


SECCION C-D


M. I. Ayuntamiento ARGUEDAS (Navarra)	PROYECTO REFUNDIDO DE: INSTALACION ASCENSOR - DISTRIBUCION OFICINAS CASA CONSISTORIAL - ARGUEDAS (Navarra)	REDACTOR J. ALIAGA 2.009 s.l.p Fdo. JOAQUIN ALIAGA MONTES Ingeniero industrial–Arquitecto técnico	PROYECTO Nº J033.RF	PLANO Nº 06	ESCALAS: A1 E=1/40 A3 E=1/80	DESIGNACION DEL PLANO SECCION C-D - DETALLES	FECHA: Junio 2.018

J033
ASCENSOR AYUNTAMIENTO DE ARGUEDAS
Norma de acero laminado: CTE DB SE-A
Acero laminado: S275
Escala: 1:100


FRONTAL

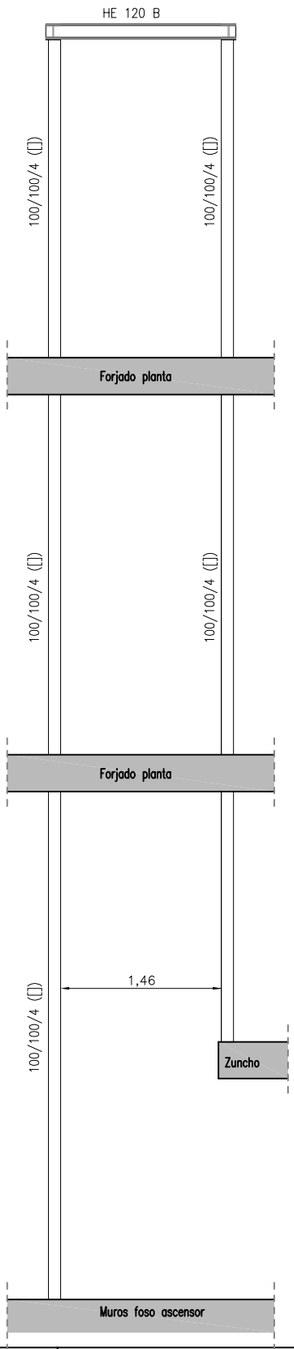


DERECHO

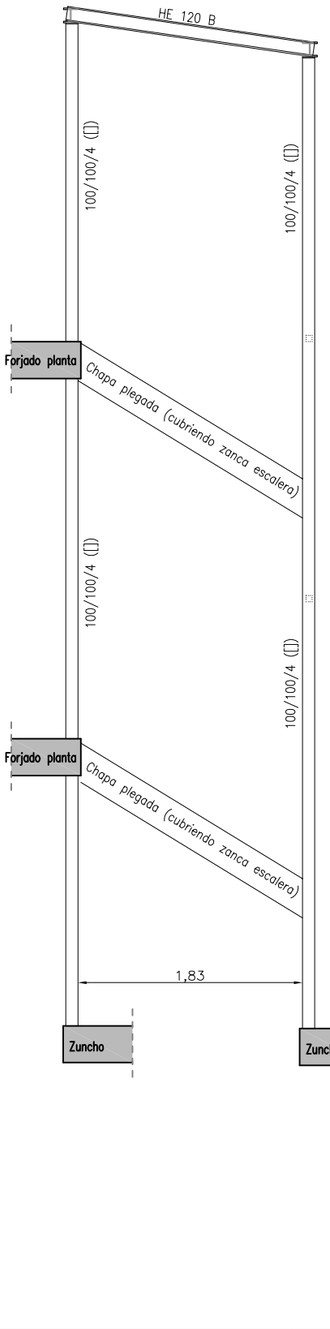


IZQUIERDO

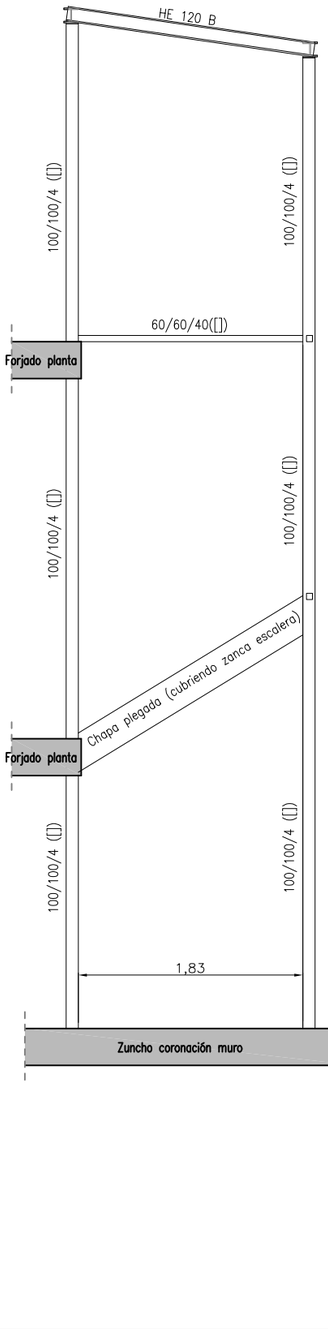

FONDO

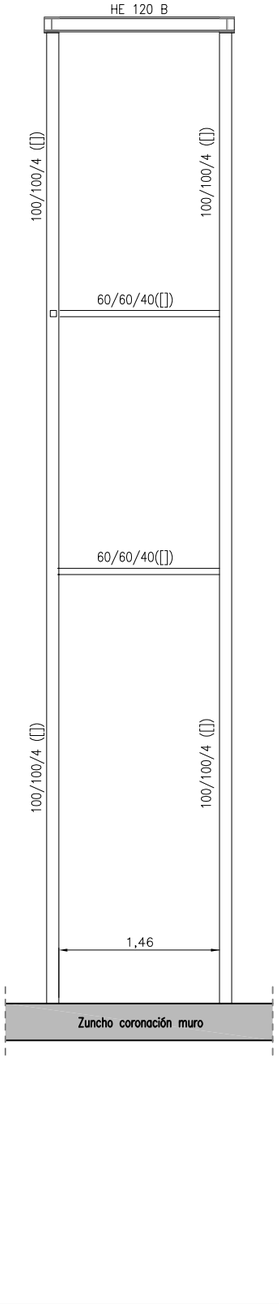

TRIDIMENSIONAL

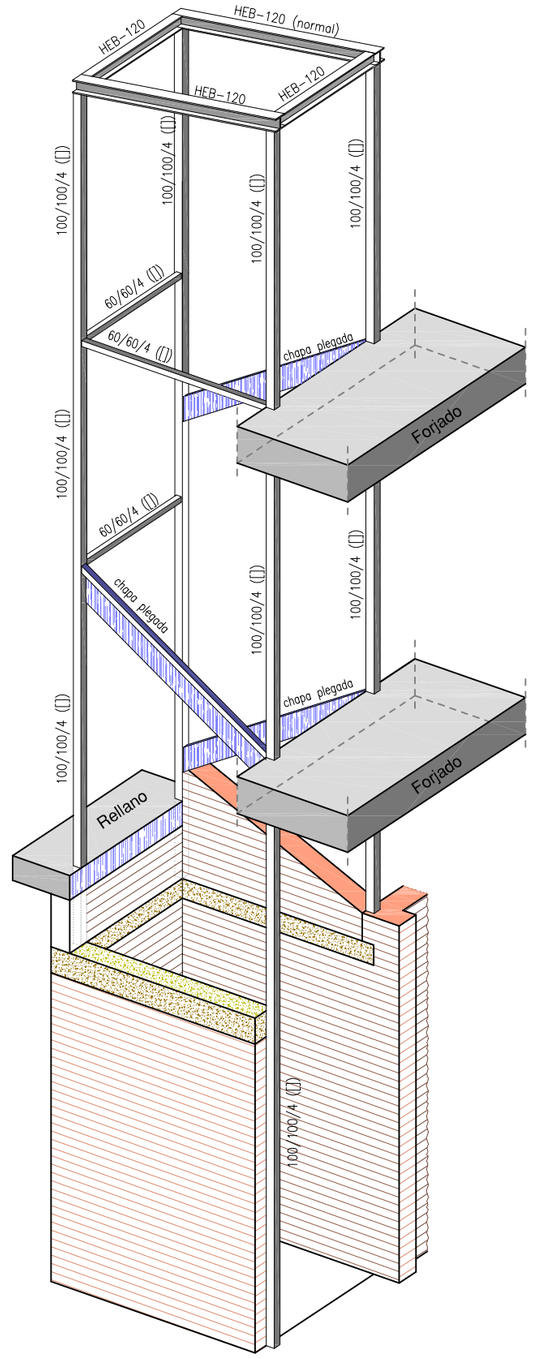

Forjado

M. I. Ayuntamiento ARGUEDAS (Navarra)	PROYECTO REFUNDIDO DE: INSTALACION ASCENSOR - DISTRIBUCION OFICINAS CASA CONSISTORIAL - ARGUEDAS (Navarra)	REDACTOR J. ALIAGA 2.009 s.l.p Fdo. JOAQUIN ALIAGA MONTES Ingeniero industrial-Arquitecto técnico	PROYECTO Nº J033.RF	PLANO Nº 07	ESCALAS: A1 E=1/25 A3 E=1/50	DESIGNACION DEL PLANO ESQUEMA ESTRUCTURA ASCENSOR	FECHA: Junio 2.018