

DOCUMENTO N° 2


PLANOS

DOCUMENTO N° 2. PLANOS


- 1 SITUACIÓN Y EMPLAZAMIENTO
- 2 PLANTA DEMOLICIONES
- 3 SOLERAS Y PENDIENTES
- 4 REDES DE SERVICIOS
- 5 PAVIMENTOS DEPORTIVOS
- 6 ACCESIBILIDAD





M.I. AYUNTAMIENTO DE FUSTIÑANA		El Ingeniero de Caminos Canales y Puertos: D. Eduardo Erró Landa Colegiado 22.801		ESCALAS S E 1:500 UNE A-3 ORIGINALES	CLAVE POLI7/18	TÍTULO : PROYECTO AMPLIADO DE RENOVACIÓN DE PISTAS POLIDEPORTIVAS	NUM. PLANO 1	HOJA 1	DESIGNACION SITUACIÓN Y EMPLAZAMIENTO ESTADO ACTUAL
--------------------------------	--	---	--	---	-------------------	---	-----------------	-----------	---

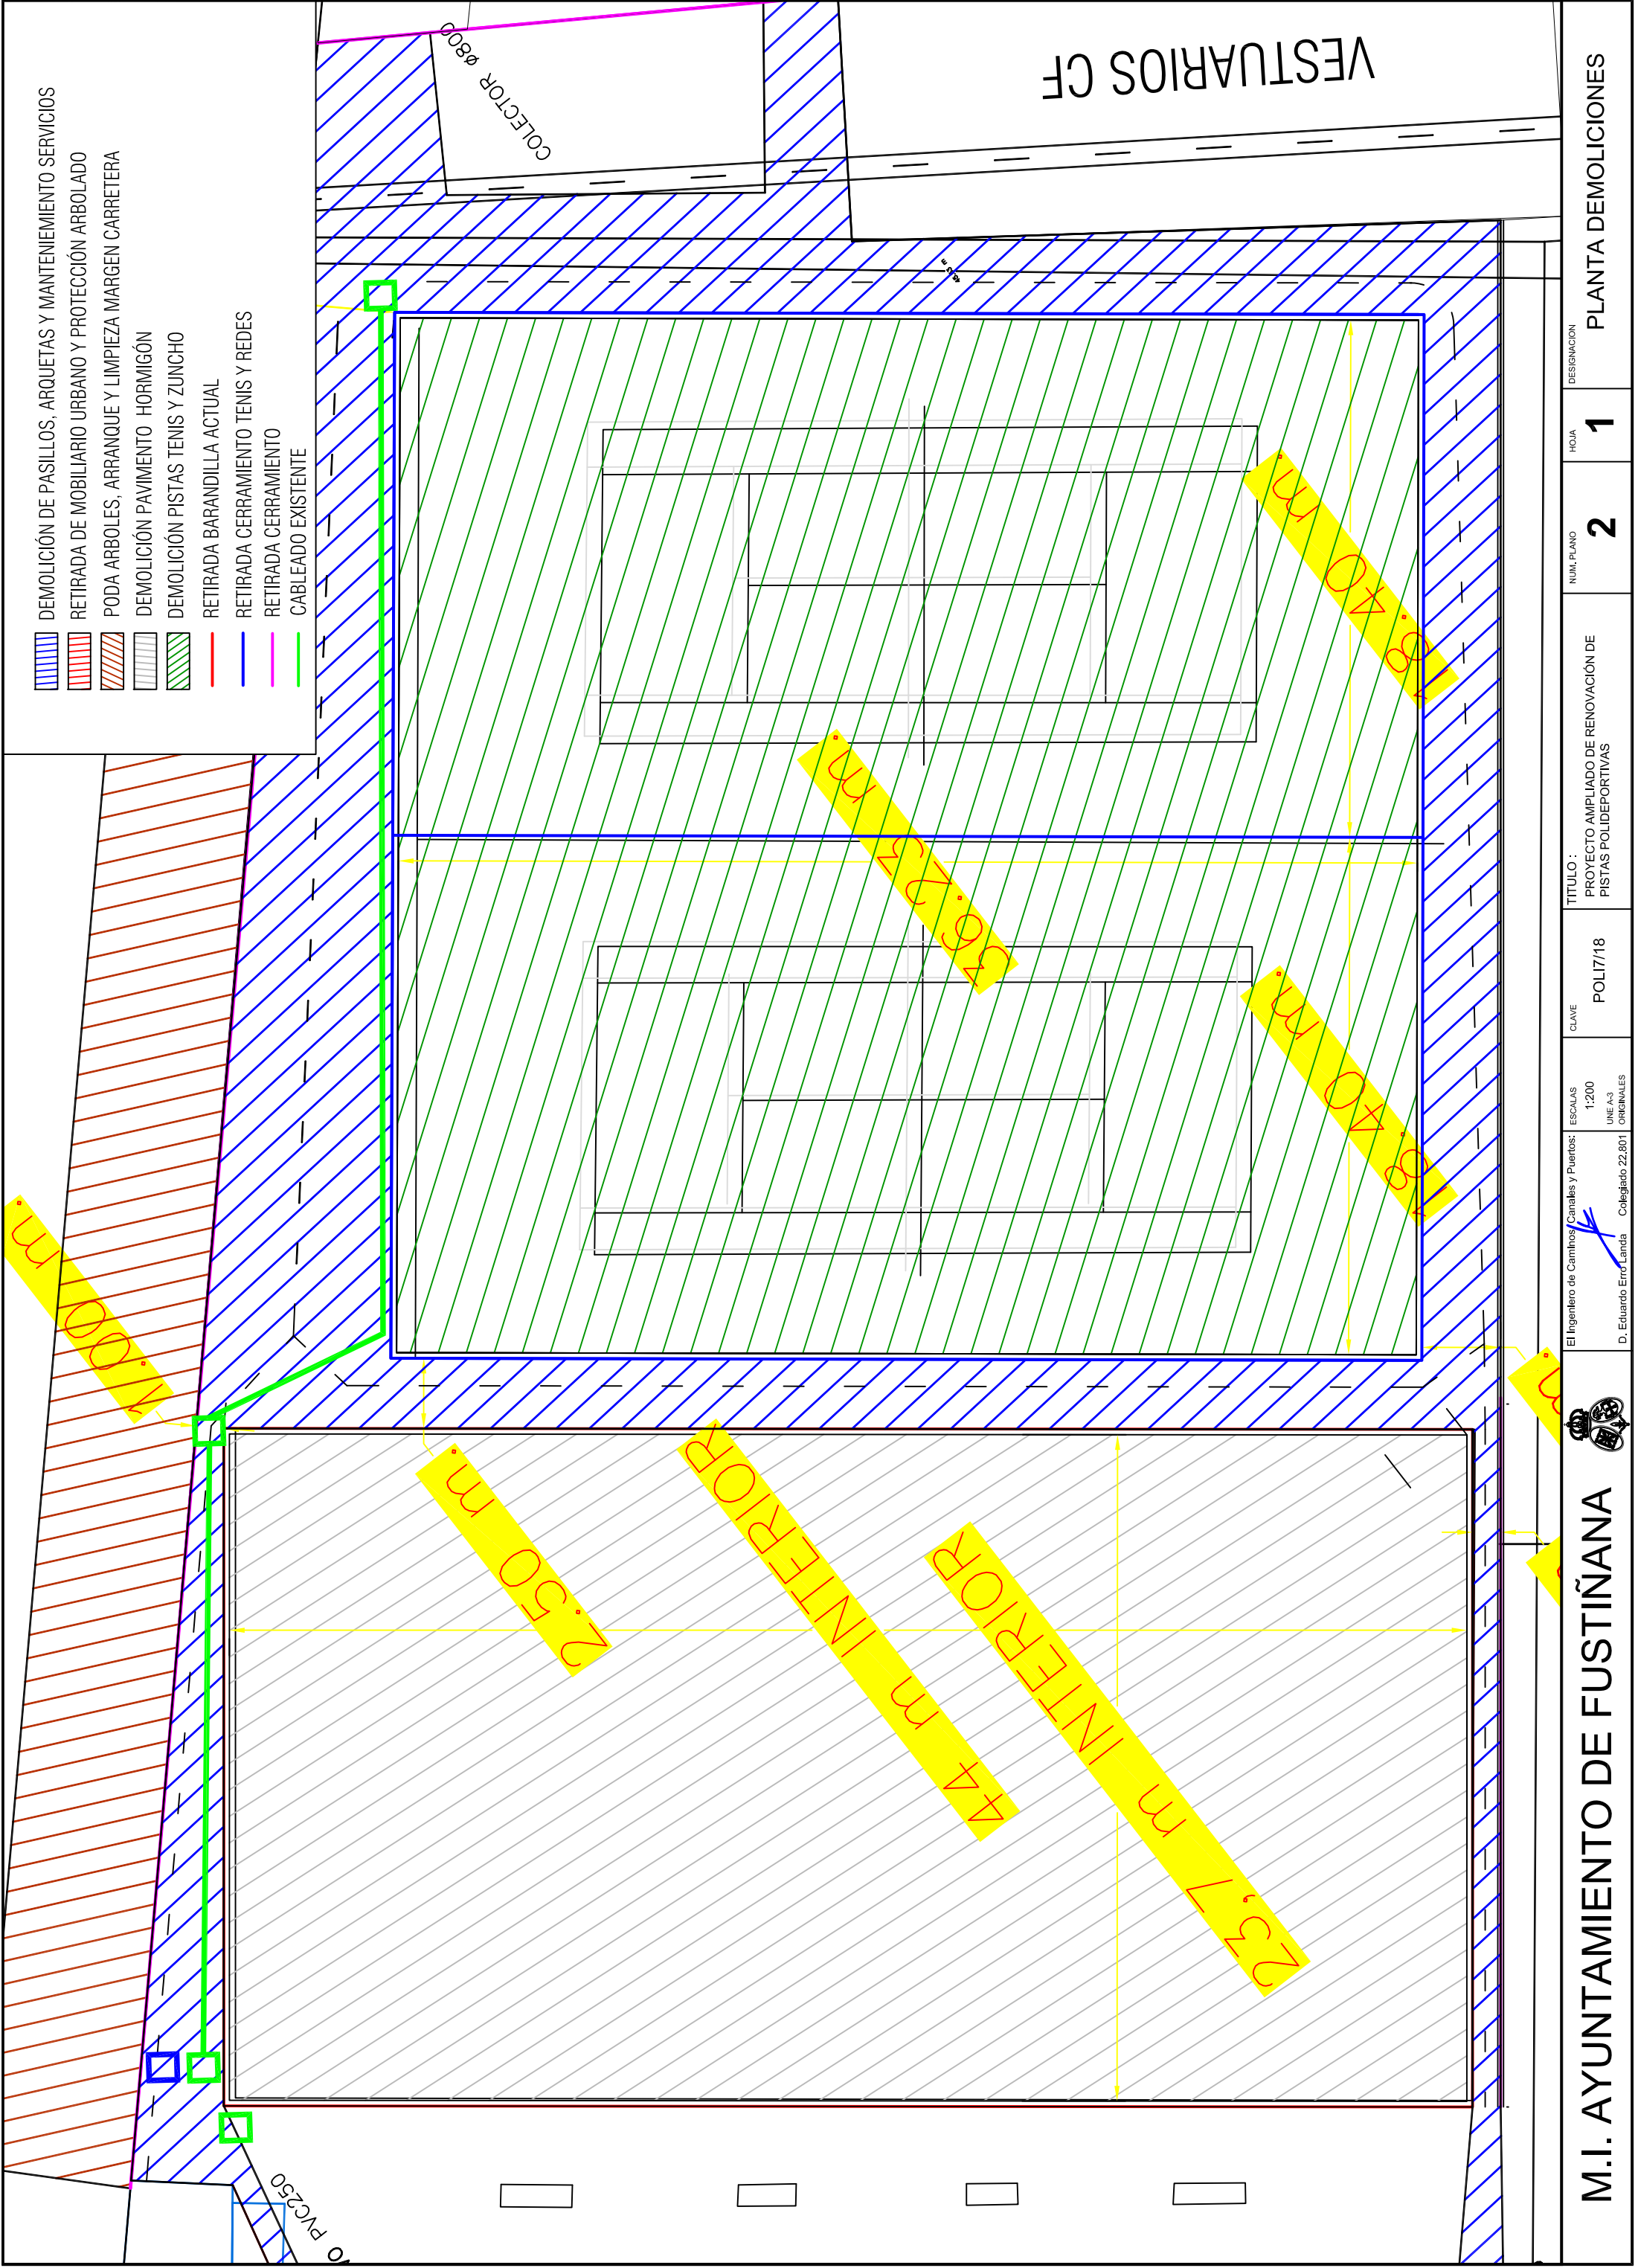


- DEMOLICIÓN DE PASILLOS, ARQUETAS Y MANTENIMIENTO SERVICIOS
- RETIRADA DE MOBILIARIO URBANO Y PROTECCIÓN ARBOLADO
- PODA ARBOLES, ARRANQUE Y LIMPIEZA MARGEN CARRETERA
- DEMOLICIÓN PAVIMENTO HORMIGÓN
- DEMOLICIÓN PISTAS TENIS Y ZUNCHO
- RETIRADA BARANDILLA ACTUAL
- RETIRADA CERRAMIENTO TENIS Y REDES
- RETIRADA CERRAMIENTO
- CABLEADO EXISTENTE

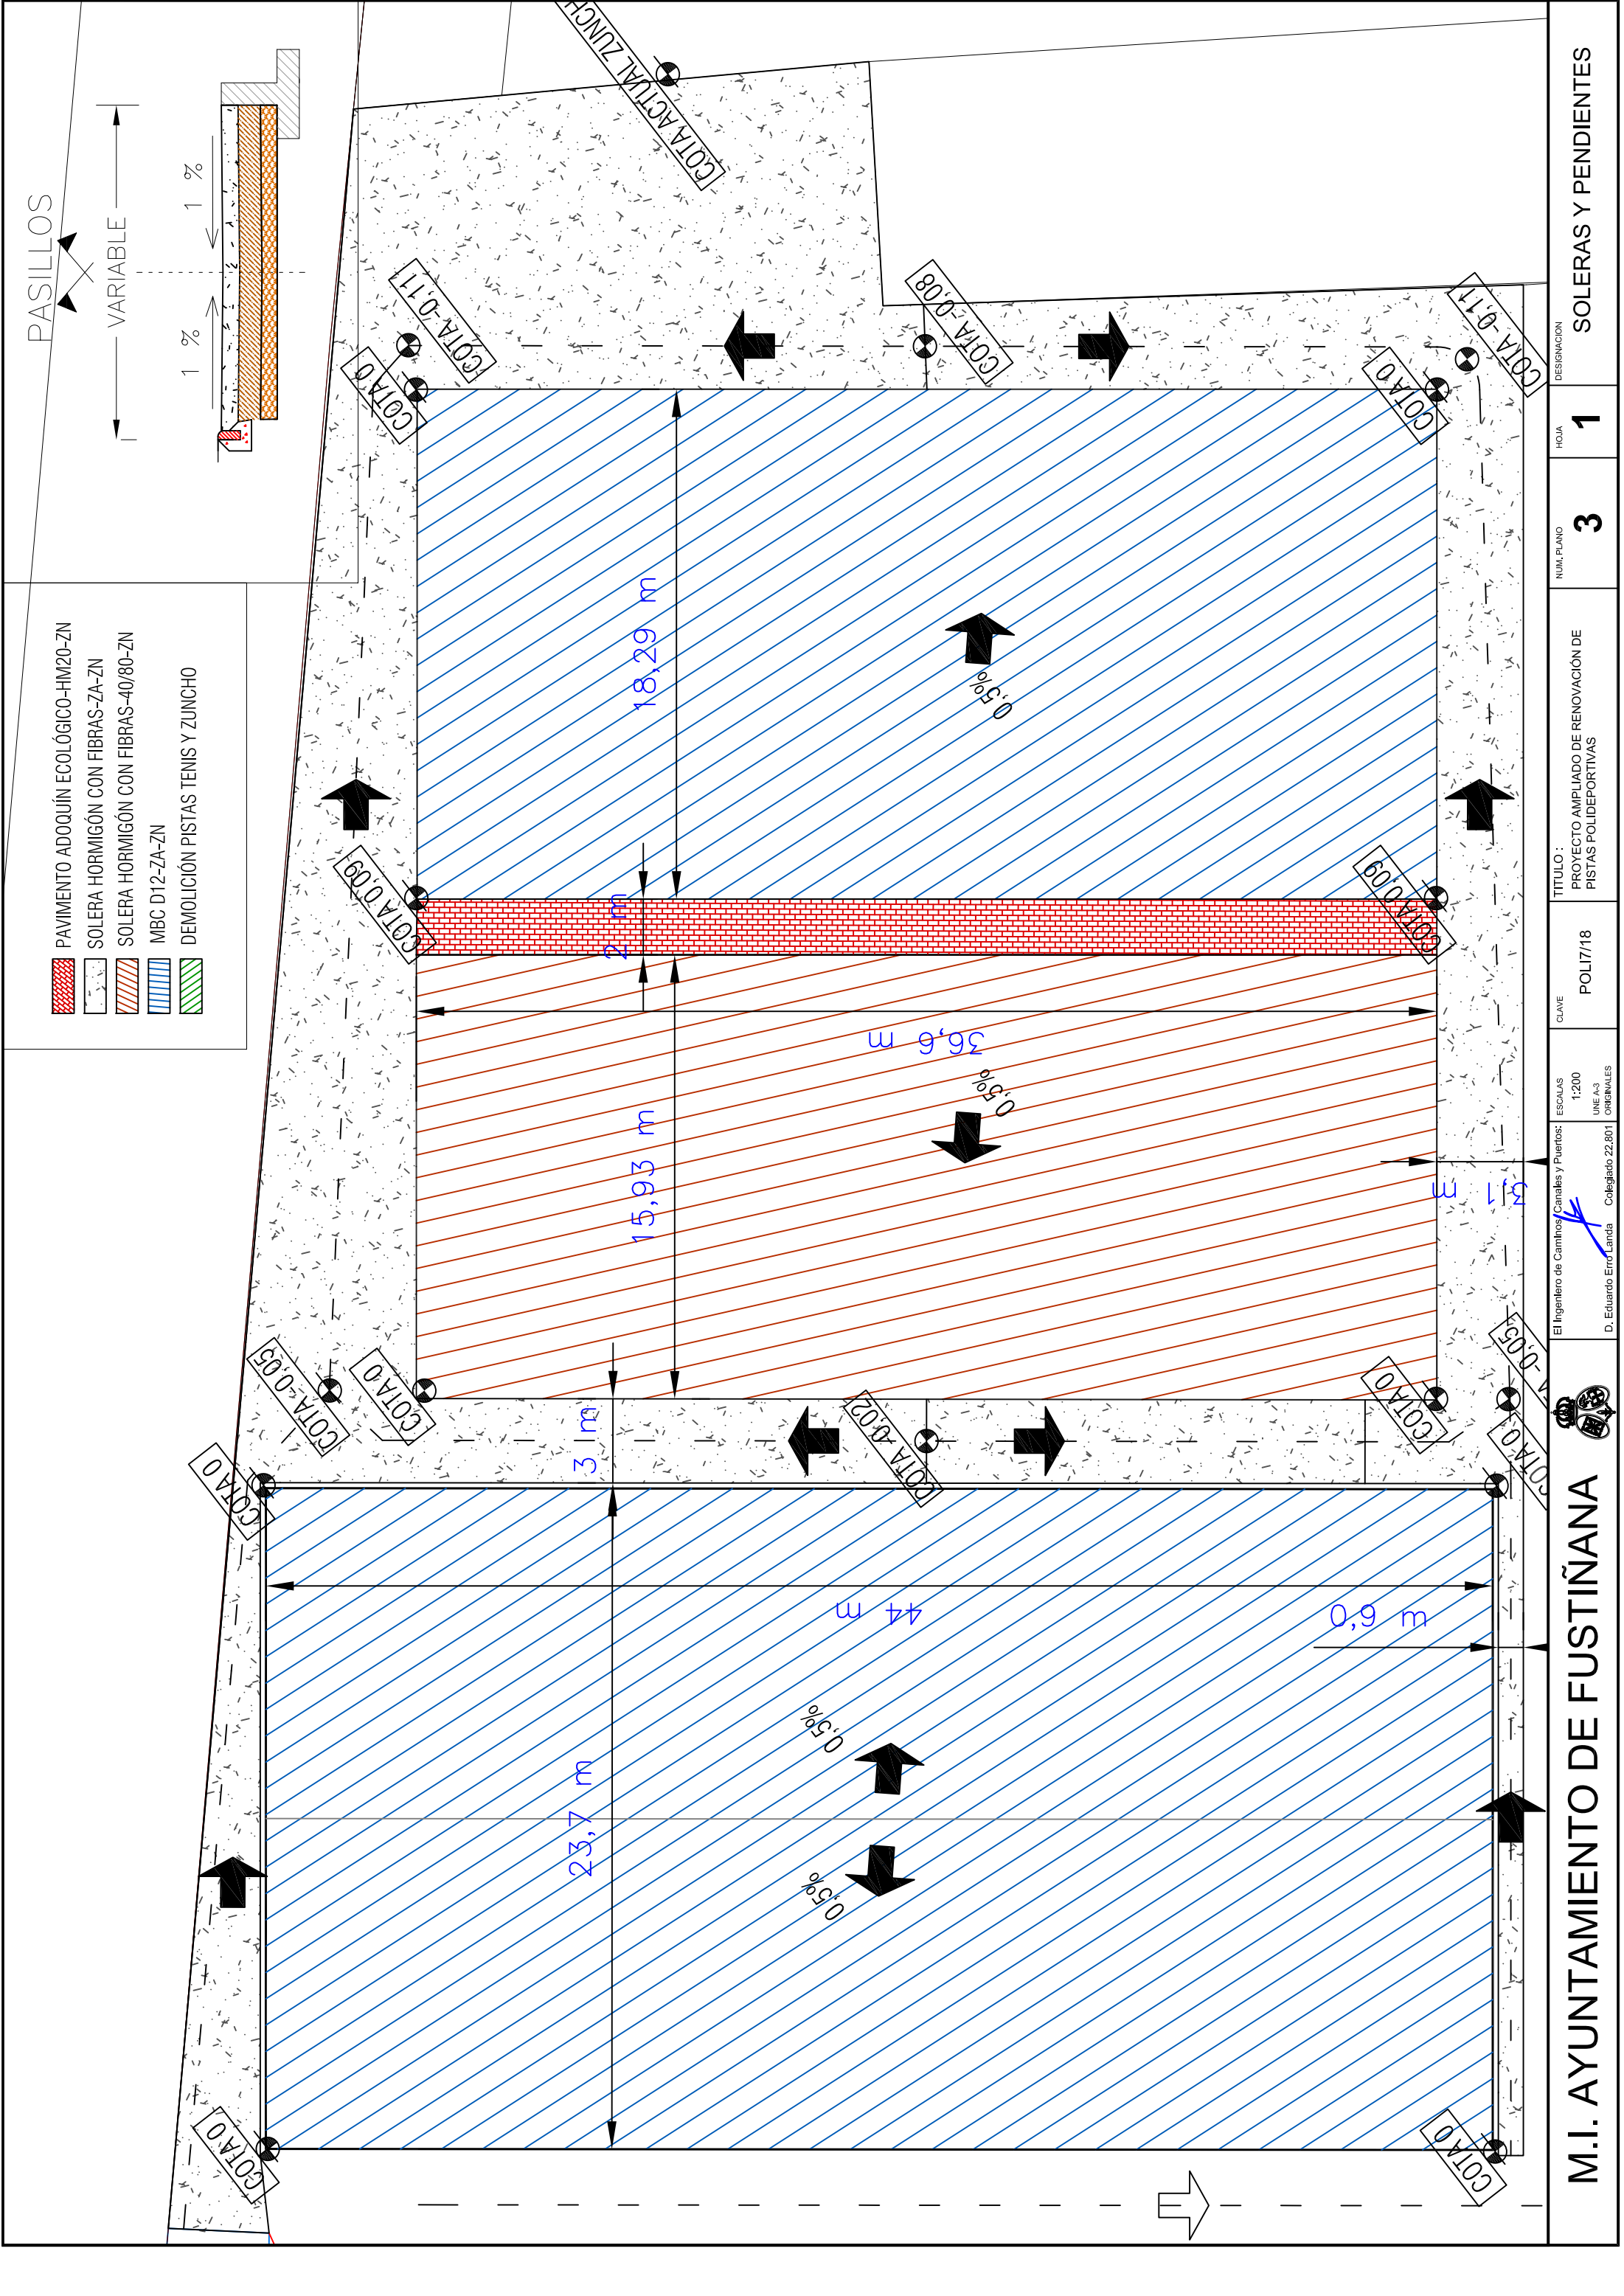


SECCIÓN TIPO PISTA FUTBOL SALA

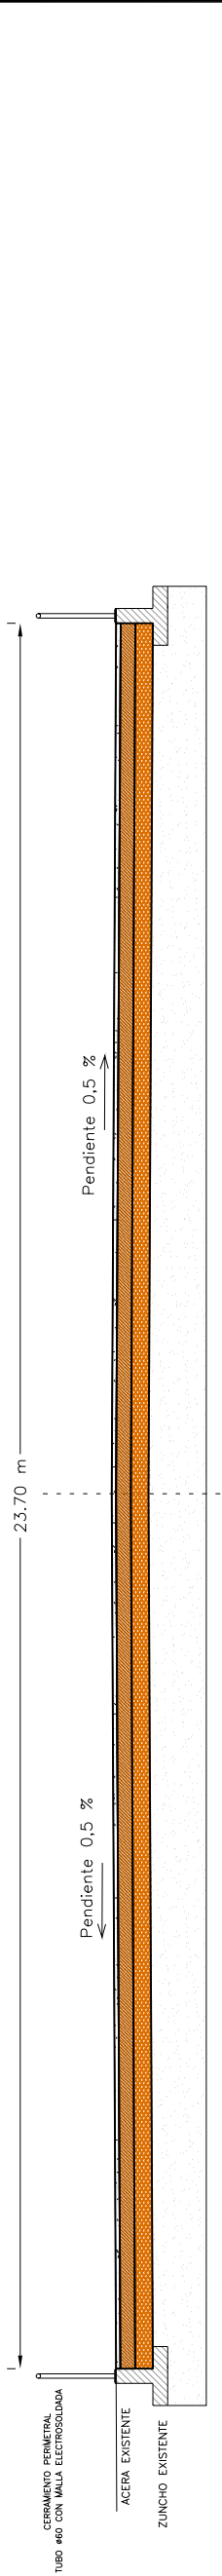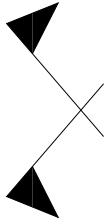


SECCIÓN TIPO PISTA TENIS+PASILLO+MULTIDEPORTE+PASILLO

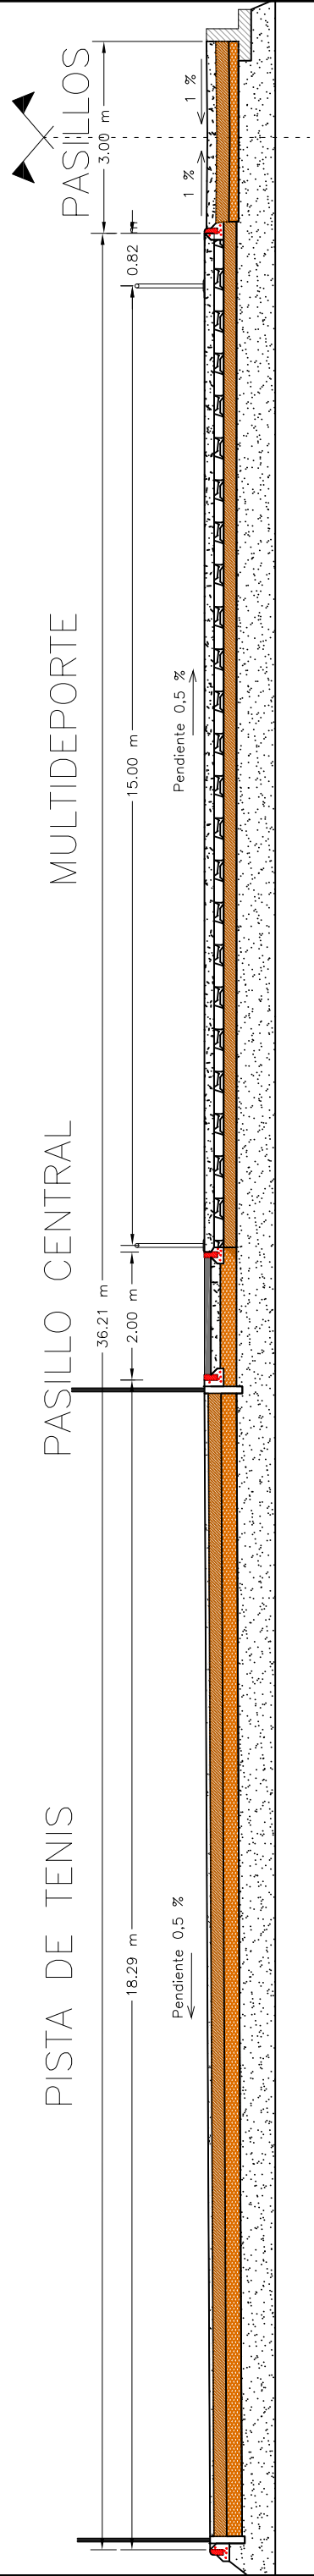


FUTBOL SALA-TENIS

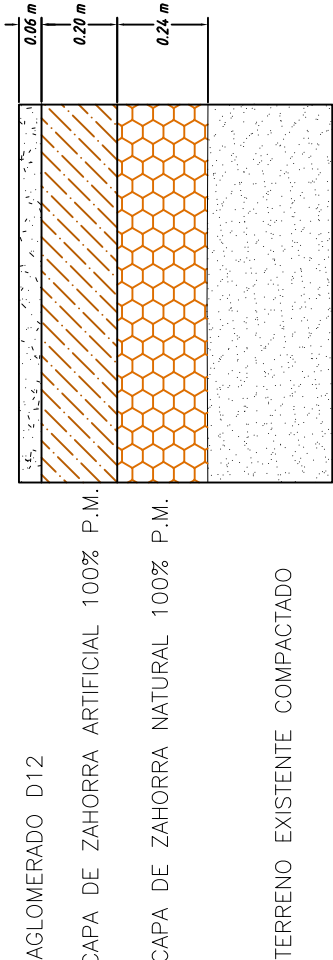


PASILLOS

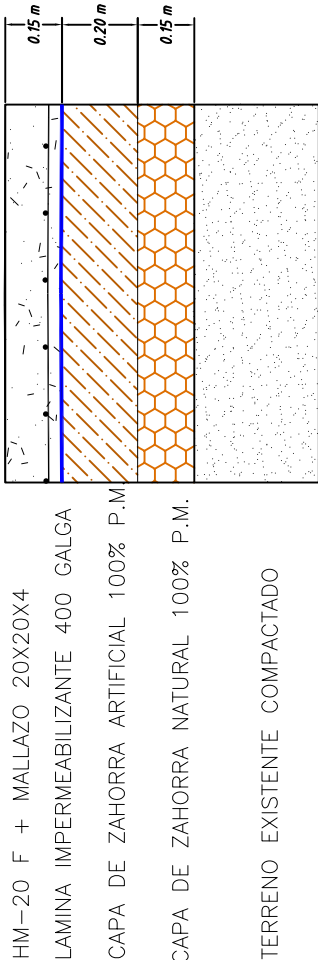

MULTIDEPORTE

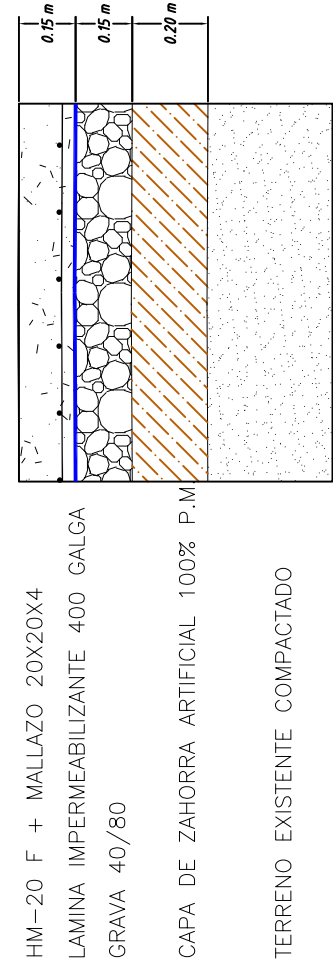




DETALLE PASILLO CENTRAL

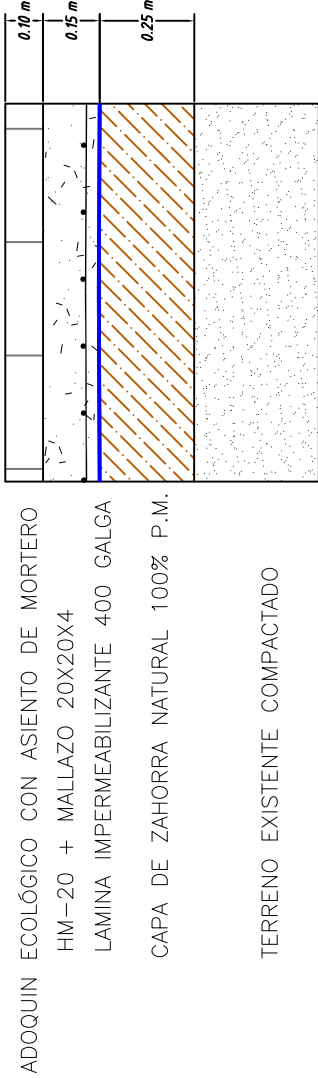

DETALLE ENSANCHE MURO

DETALLES CHAPAS GALVANIZADAS

DETALLE ZUNCHO NUEVO

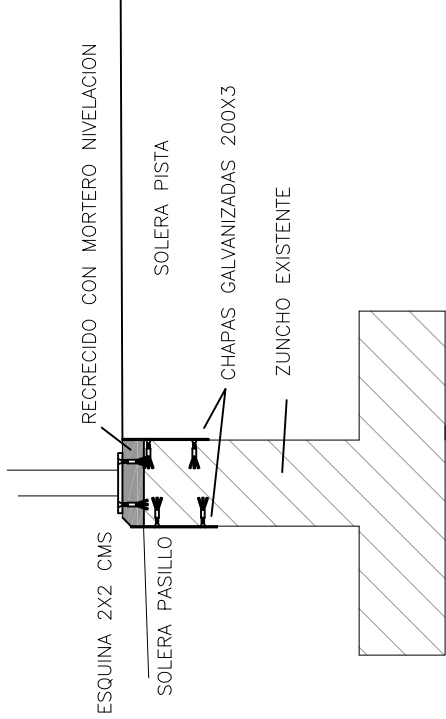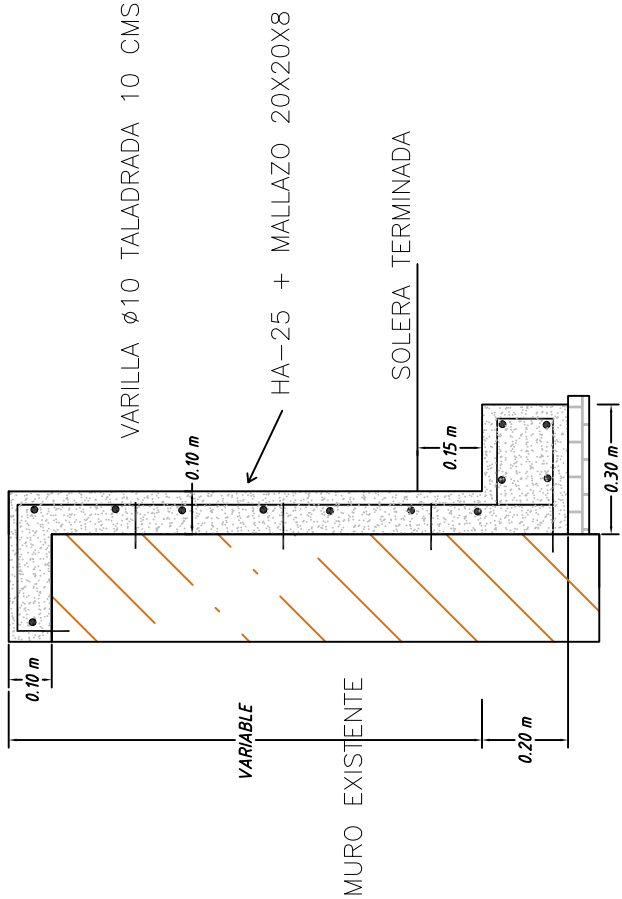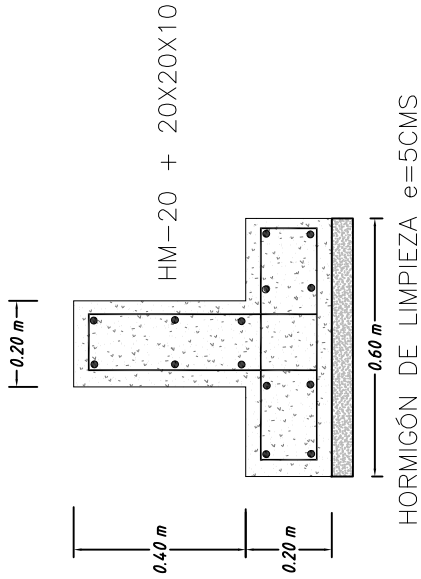


DIMENSIONES

DIMENSIONES BORDILLO


DETALLE BORDILLO

ENCUENTROS SOLERAS




DETALLE 5

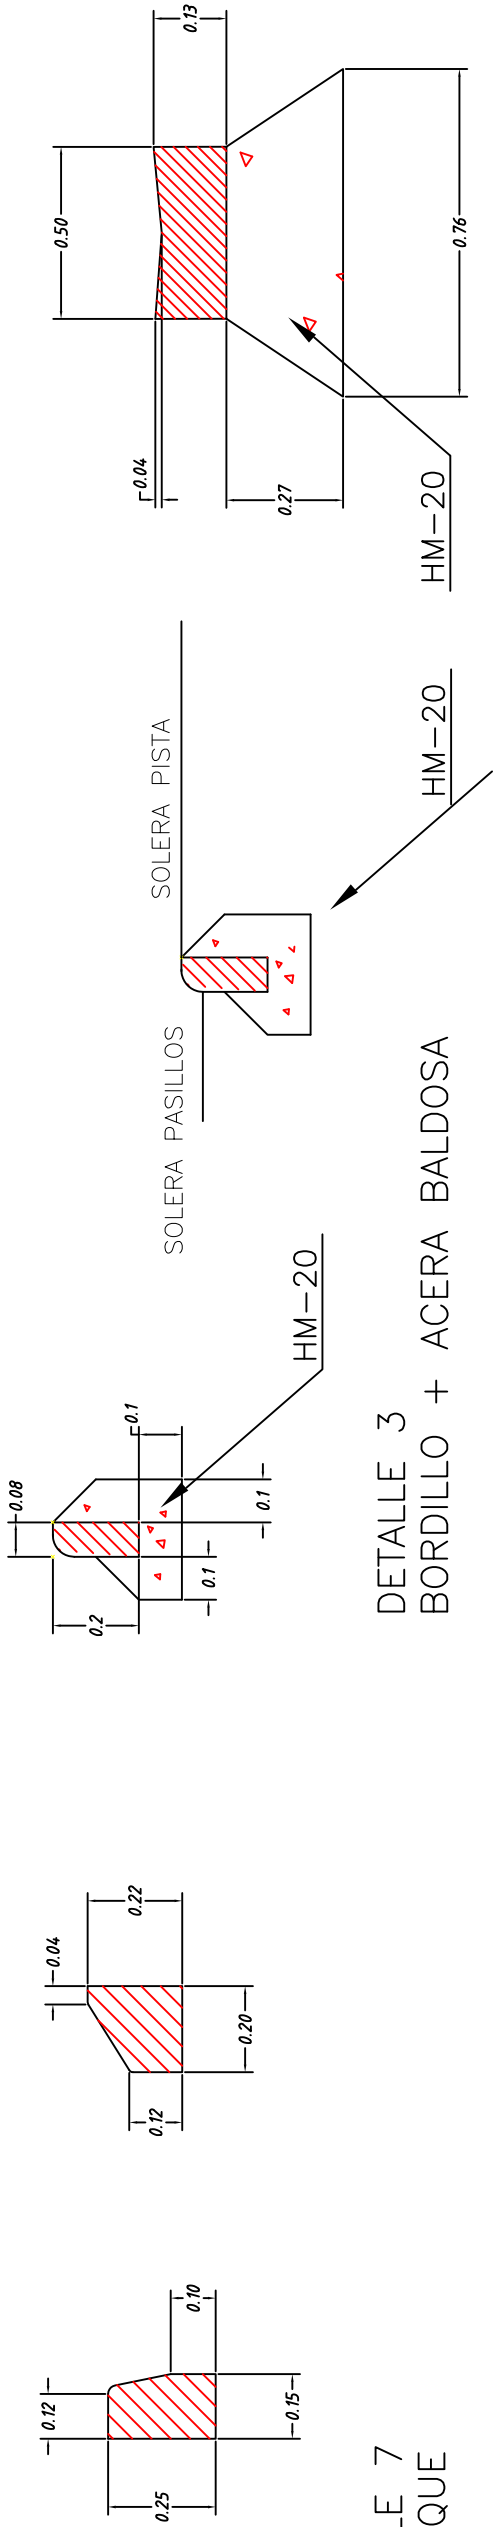



DETALLE 7
ALCORQUE

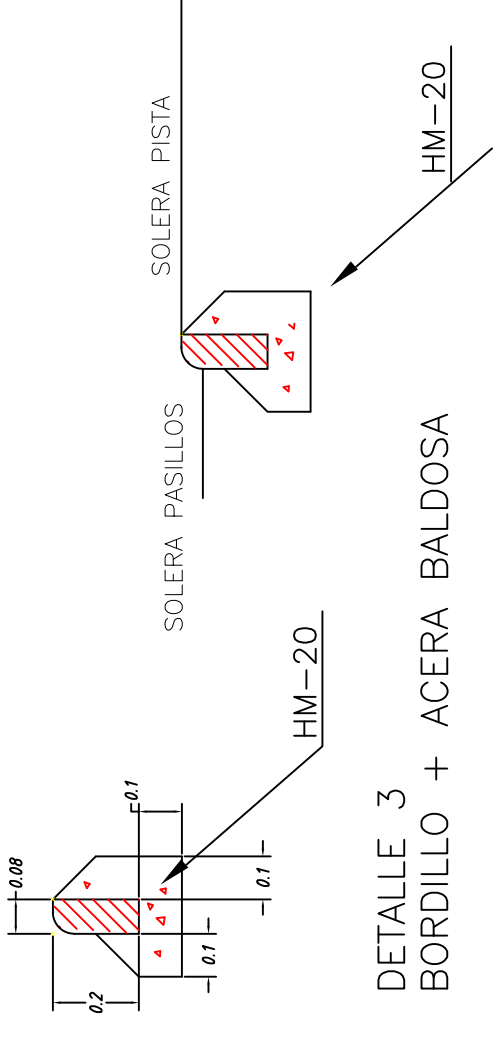

DETALLE 3
BORDILLO + ACERA BALDOSA

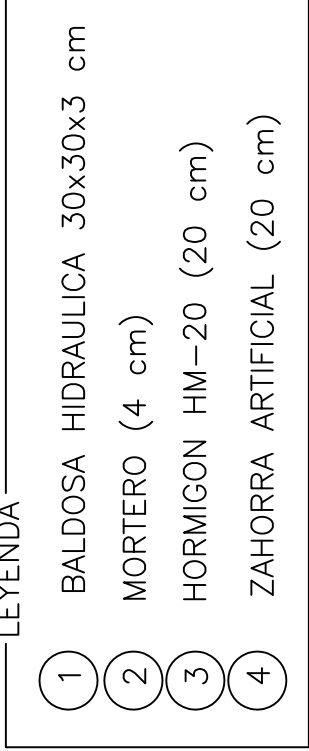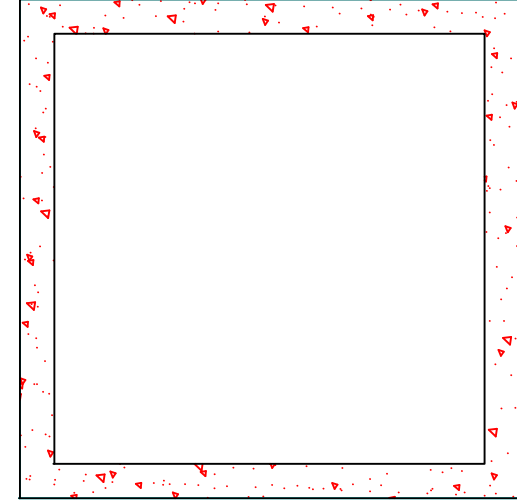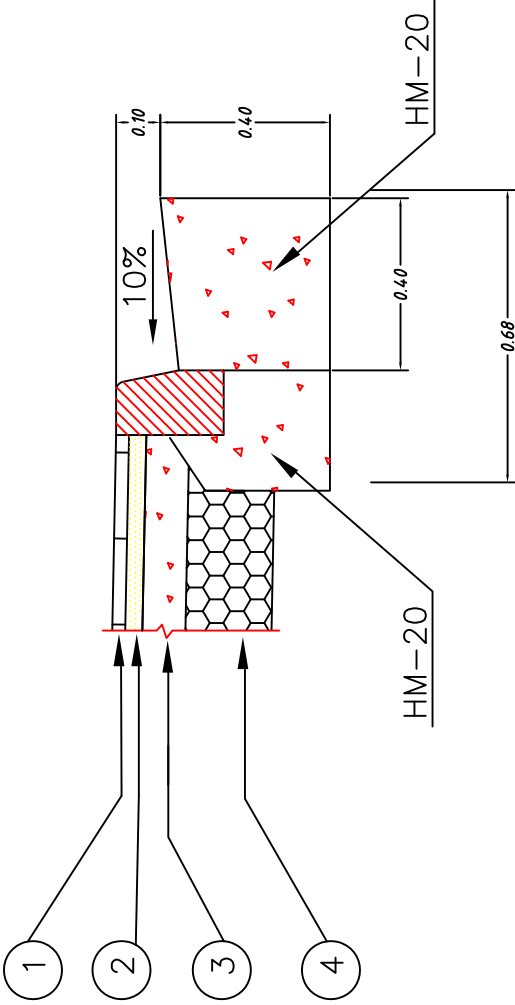


	Pozo de registro - LOSA DE CUBIERTA	DETALLE S • 14
	POZOS DE REGISTRO Ø 1000	

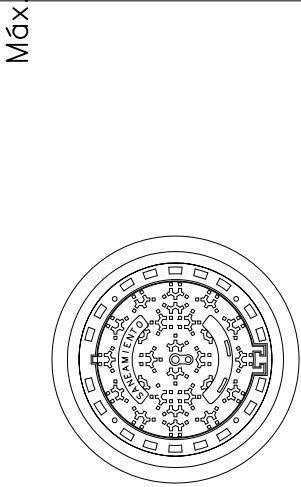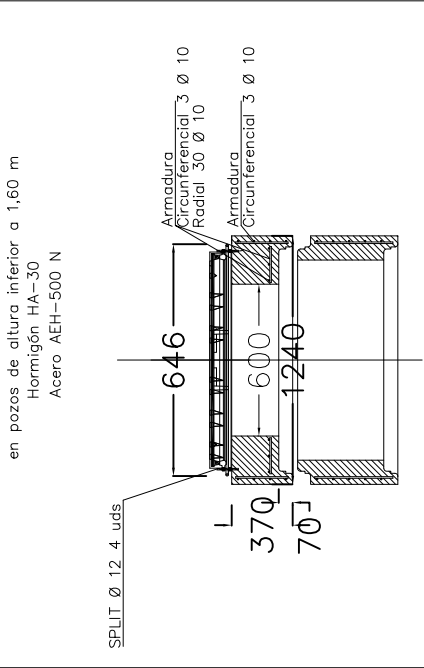


	ZANJA	DETALLE S • 06
	Tubería SANEAMIENTO/PLUVIALES (PVC)	




- Procedimiento de instalación:
- 1.- Excavación
 - 2.- Extendido de cama de gravillín 5/12
 - 3.- Colocación de tubería
 - 4.- Comprobación de pendiente.
 - 5.- Relleno con arena
 - 6.- Relleno y compactado por tongadas.
 - 7.- Prueba.

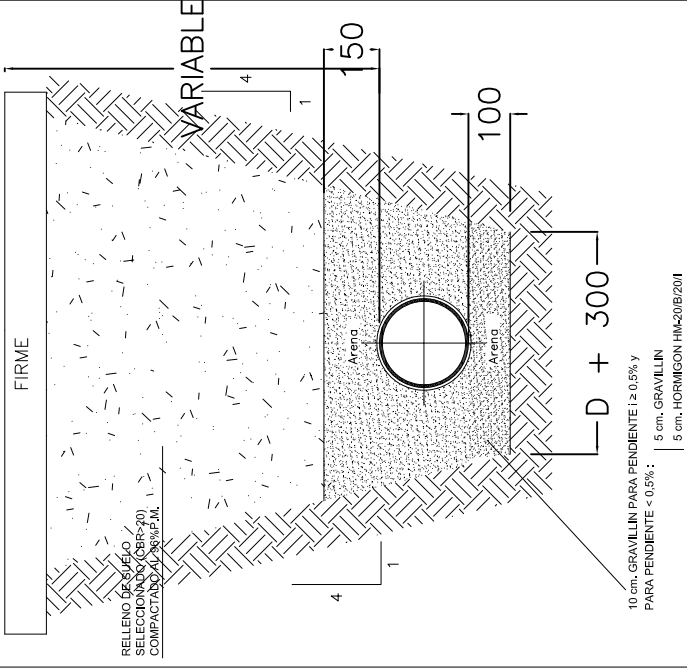


	ARQUETA DE ACOMETIDA	DETALLE S • 34
	Saneamiento	

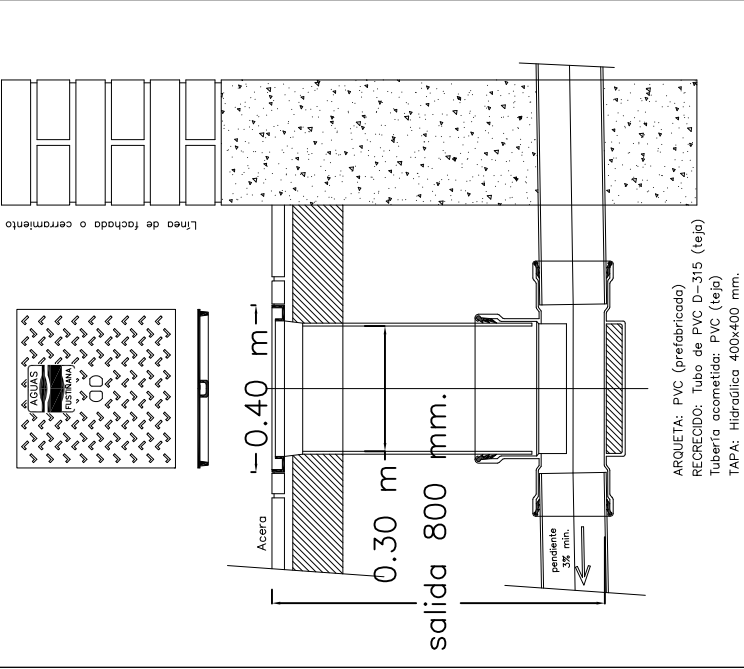

	ACOMETIDA	DETALLE S • 36
	Saneamiento (entronque a red general)	

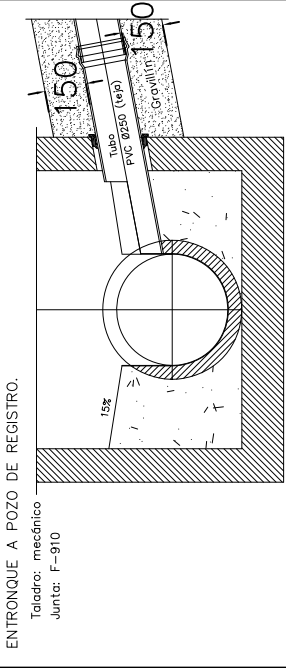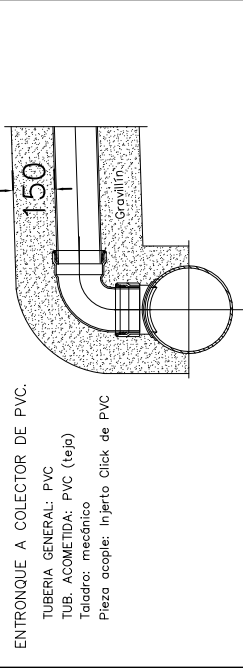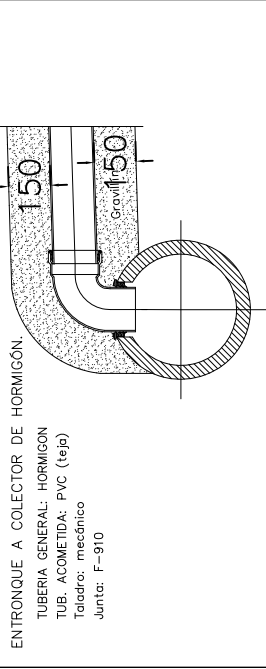

	TUBERÍA Y ACCESORIOS	DETALLE S • 02
	PVC	

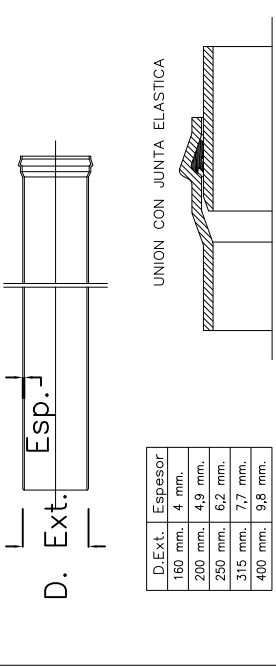

DIAMETROS NORMALIZADOS
160 – 200 – 250 – 315 – 400 – 500



ESPECIFICACIONES
Tubos de Polietileno de Vitrilo no plastificado.
Norma UNE-53332
Figuras anular y PMS
Figuras anular y PMS
MARCA DE CALIDAD AENOR (N)

TIPO DE JUNTA
La junta de unión de tubos y accesorios será con junta de elastómero, tipo biabial, estanca a 6 atmósferas.
La Junta deberá cumplir las condiciones fijadas en la norma ASTM (desviación de la junta)
No se admite junta encolada.



CODOS H-H 15°-30°-45°-67°-87°	CODOS M-H 15°-30°-45°-67°-87°	MANGUITOS	TE M-H 45°-87°

	Pozo de registro	DETALLE S • 09
	BASE PREFABRICADA	

Correspondencia entre POZO y TUBERÍA			
TUBERÍA	POZO		
D.N.	D. exterior	D. interior	D. exterior
315 PVC	300	1.000	1.240
400 PVC	400	1.000	1.240
500 PVC	500	1.000	1.240
300 H	415	1.000	1.240
400 H	525	1.000	1.240
500 H	645	1.000	1.240
600 H	750	1.200	1.520
800 H	960	1.200	1.520
1.000 H	1.230	1.500	2.100

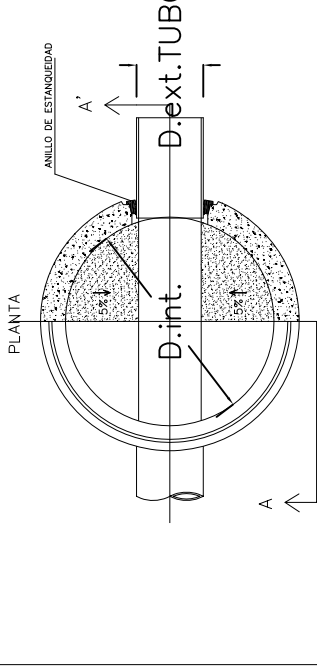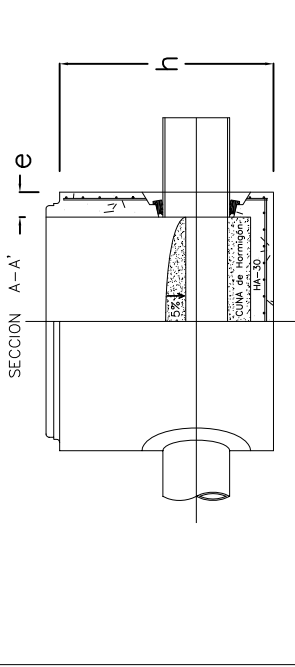

	Pozo de registro - CONO y TAPA - PREFABRICADOS (para bases prefabricadas)	DETALLE S • 04

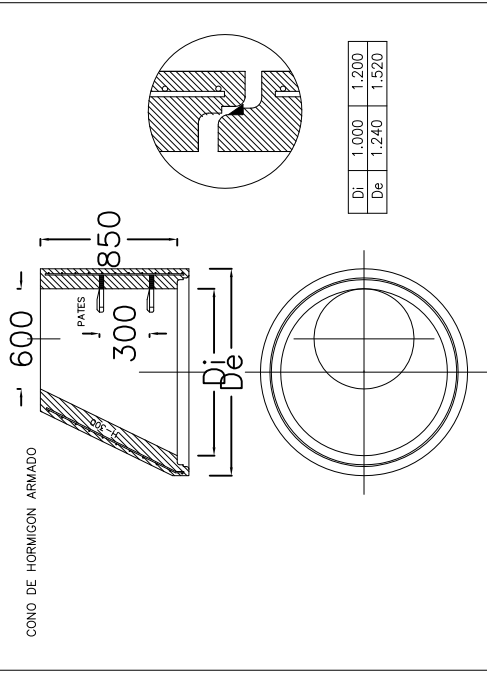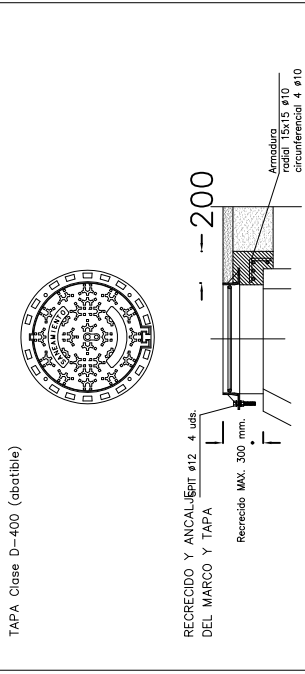

	TAPAS DE REGISTRO	DETALLE S • 29
	Para arquetas de acometida	

MARCO Y TAPA CUADRADA

Campo de aplicación: Para arquetas de acometida
Ubicación: Aceras y zonas peatonales

Características:
Norma de aplicación: EN 124 Clase B-125
DIMENSION DEL MARCO: 400 x 400 mm.
MATERIAL: Fundición Nodular
Inscripción: anagrama de "AGUAS FUSTIÑANA"
CIERRE: Hidráulico, con marco en forma de "U"



Marcados obligatorios en la tapa:


- a) Identificación del fabricante
- b) Clase de resistencia: B-125
- c) Norma de referencia: EN 124
- d) Marca de Organismo de Certificación acreditado

ARQUETA DE HORMIGÓN PARA SUMIDERO

SECCIÓN


ARQUETA DE REGISTRO DE 40x40x55 cm.
DE HUECO, DE HORMIGON PREFABRICADO

SECCION TIPO ZANJA ELECTRICIDAD

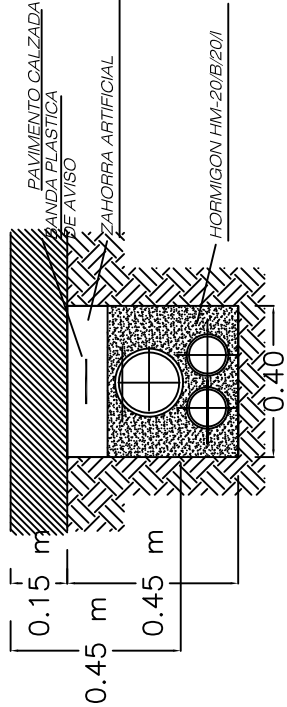


CONDUCTO CORRUGADO PE/AD
Ø 110 mm + 160 mm. DOBLE PARED

SECCION TIPO VACIO ABASTECIMIENTO

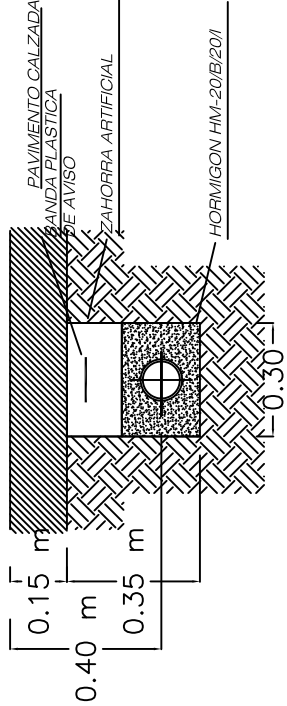


CONDUCTO CORRUGADO PE/AD
Ø 110 mm + 160 mm. DOBLE PARED

Planta Sección B-B

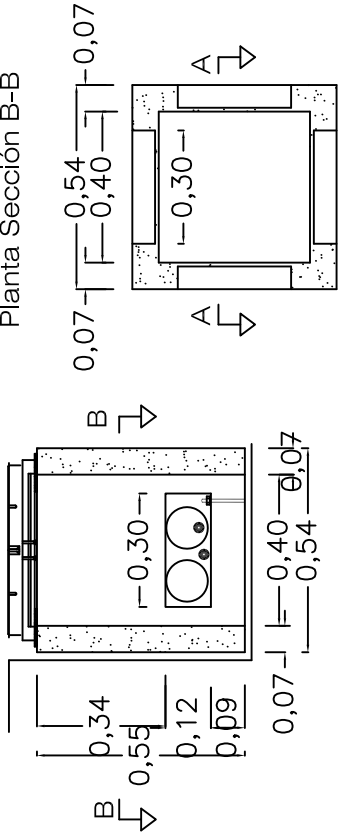


ARQUETA DE CRUCE 54x54x80 cm. INTERIOR
HORMIGON PREFABRICADO

Alzado Sección A-A

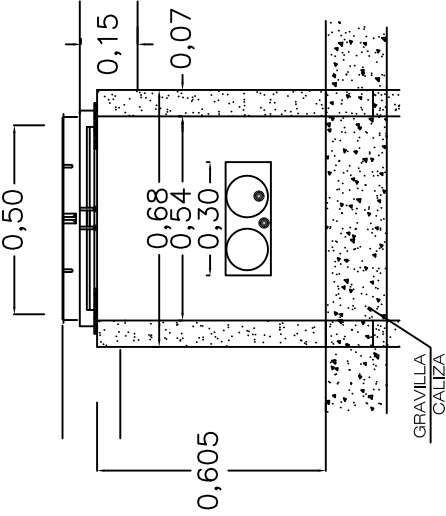


GRAVILLA
CALIZA


Planta Sección B-B

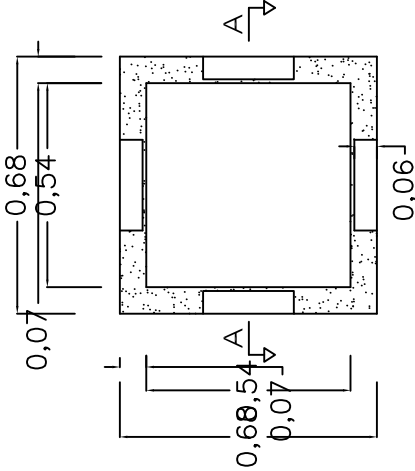

Tapa de registro

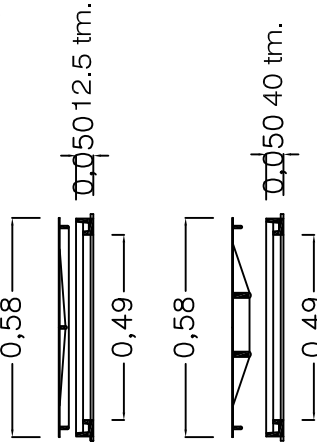


Fundición ductil 12.5 o 40 tm.

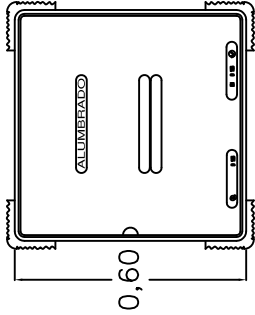

RELLENO MORTERO


ARQUETA-SUMIDERO 50X50

Planta Sección B-B

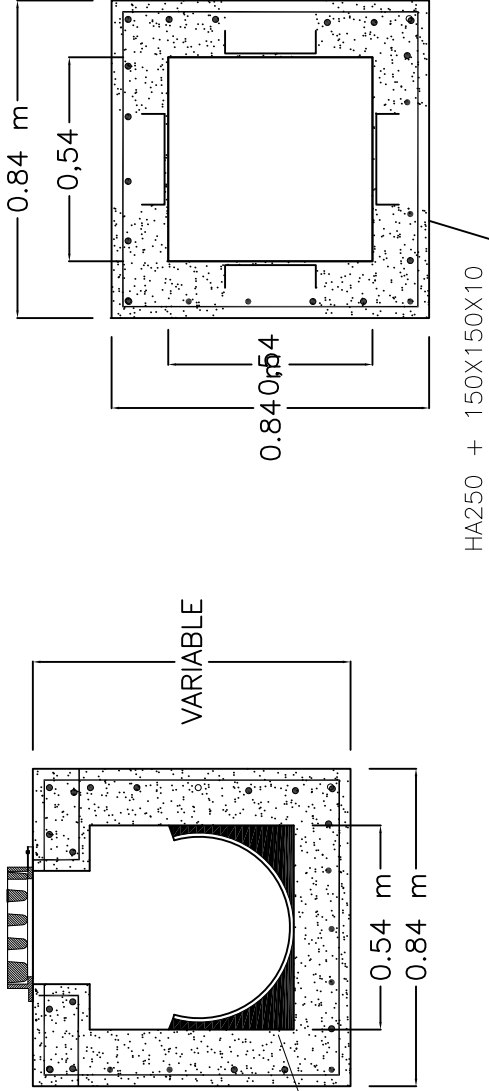


HA250 + 150X150X10




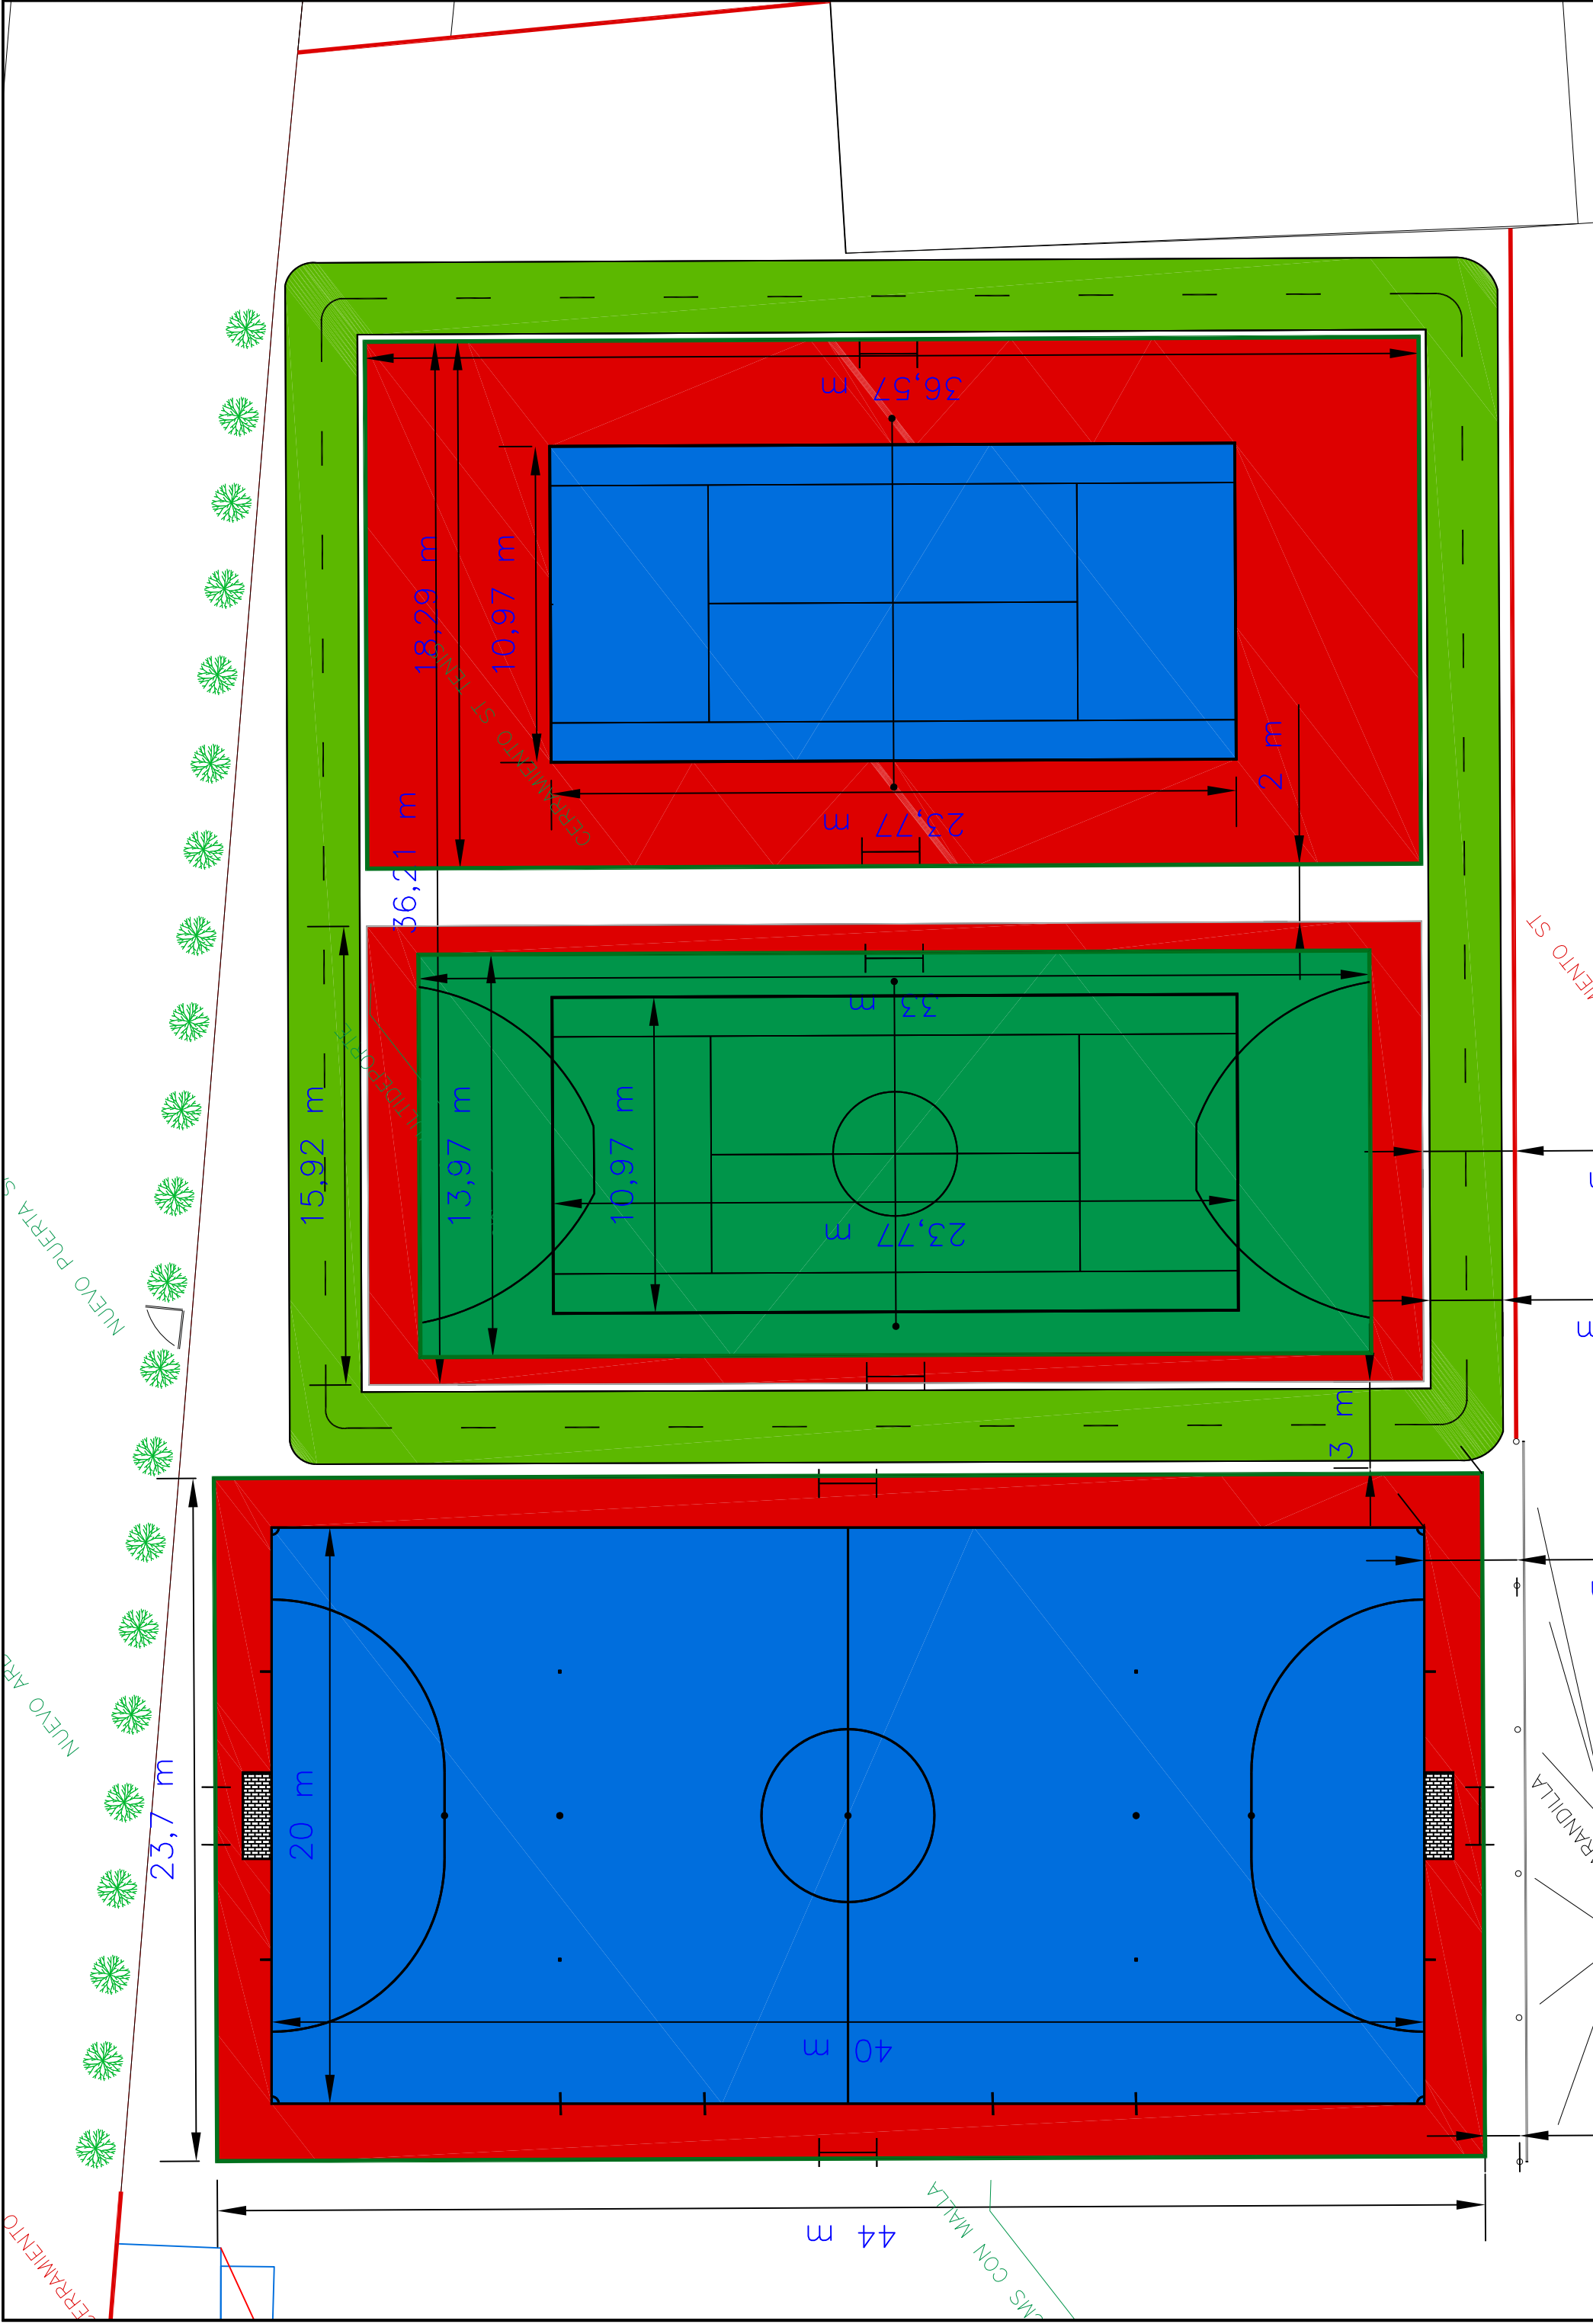


CERRAMIENTO TALADRADO SOBRE HORMIGÓN

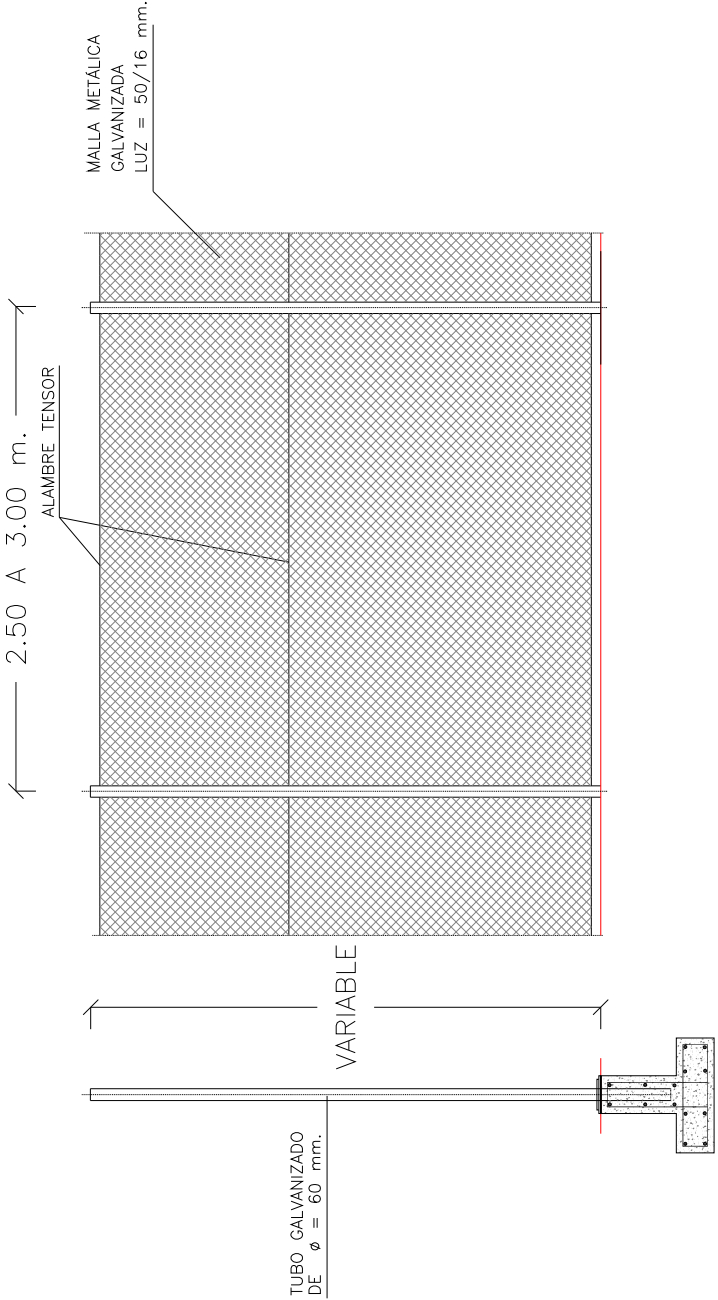



CERRAMIENTO ZONA BLOQUES Y ENCUENTRO

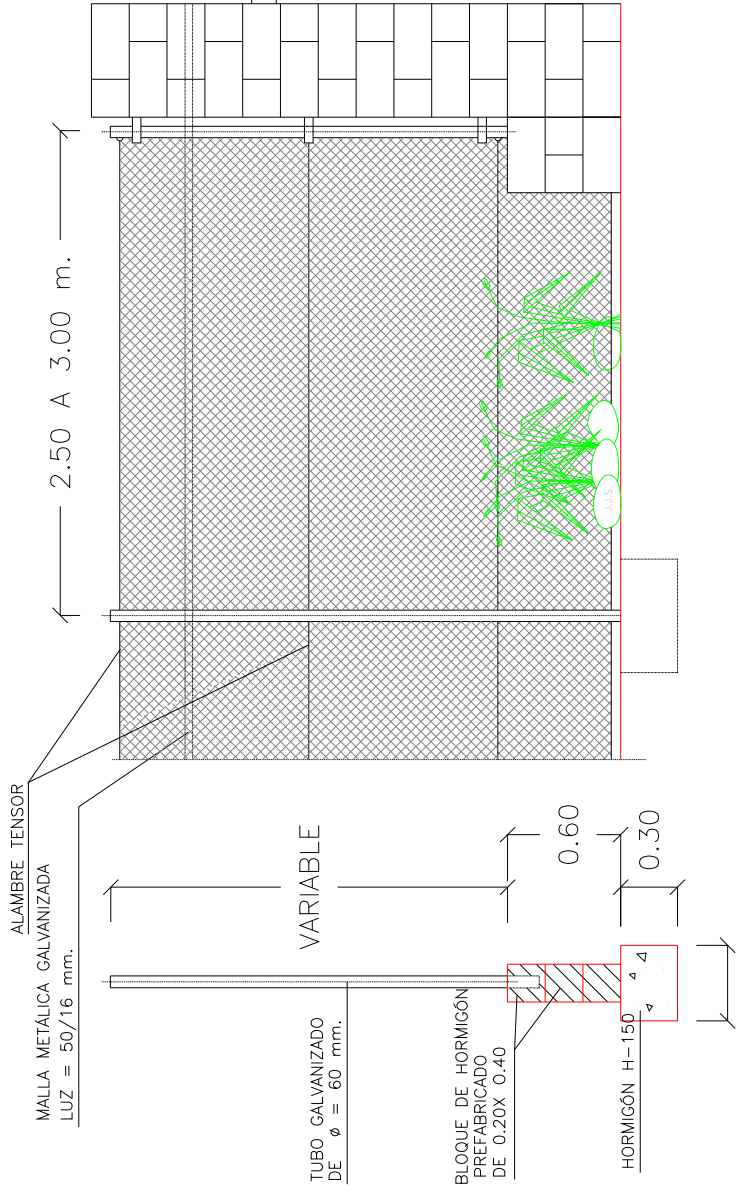

CERRAMIENTO PISTA TENIS PLASTIFICADO

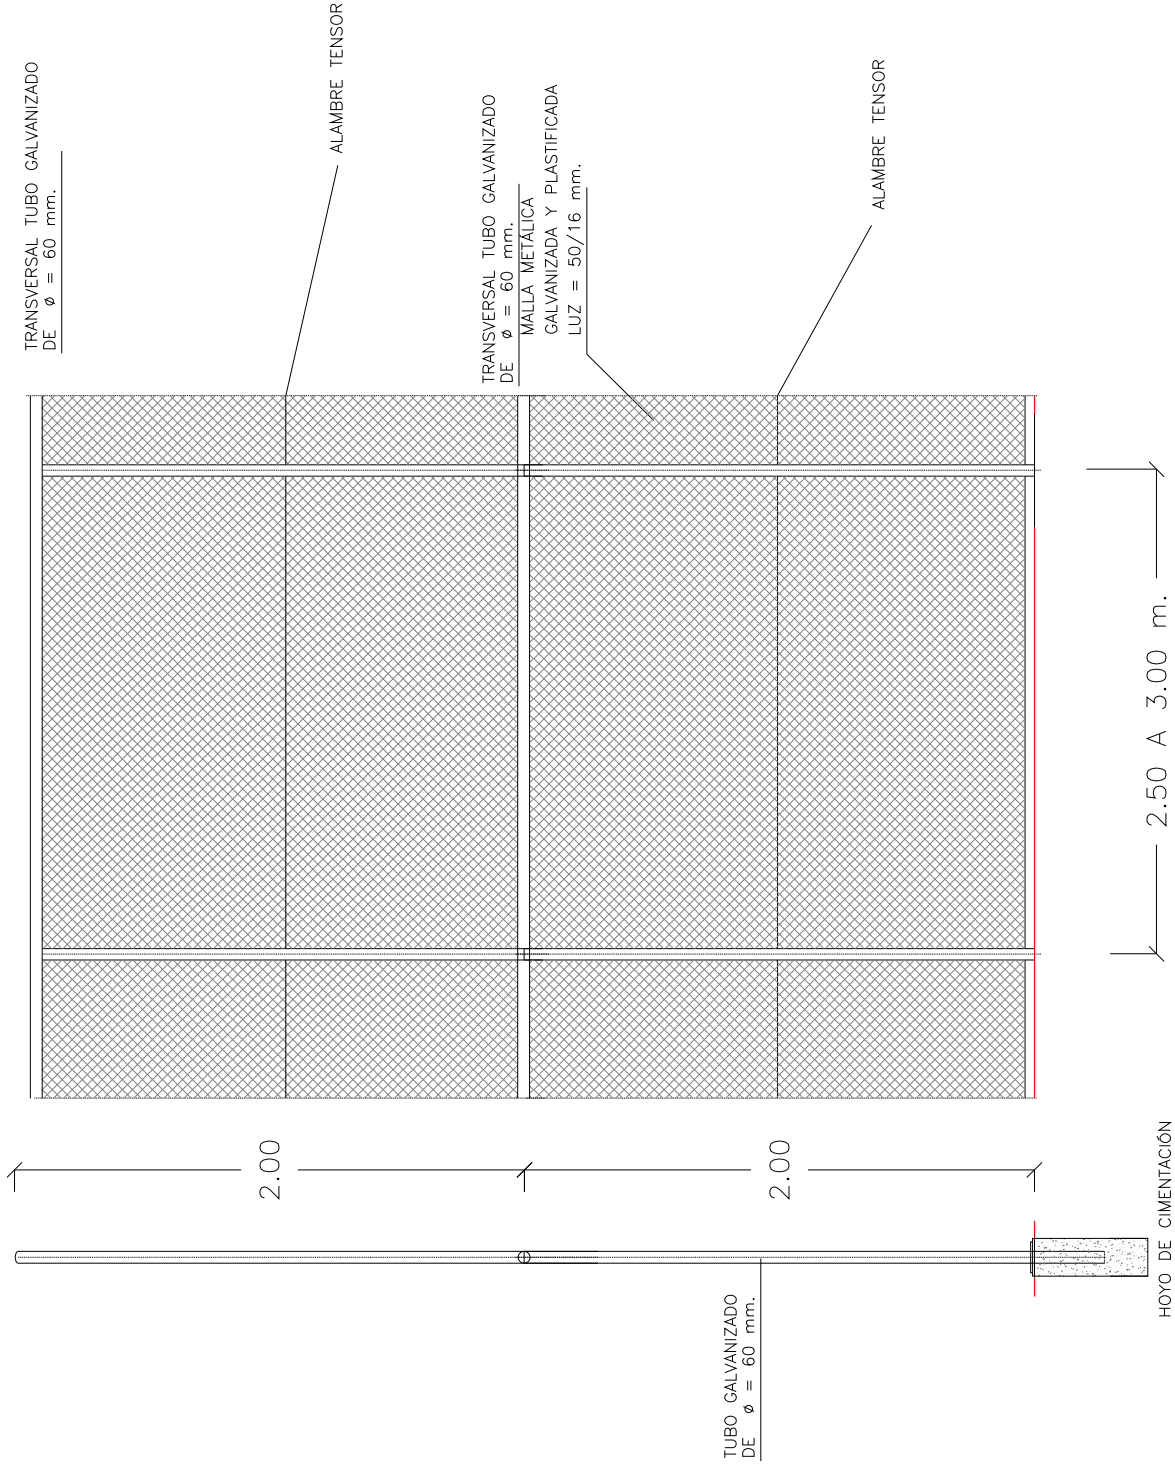


CERRAMIENTO PISTA FUTBOL SALA Y MULTI

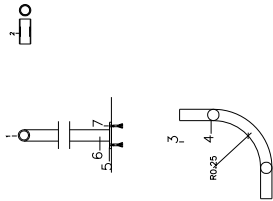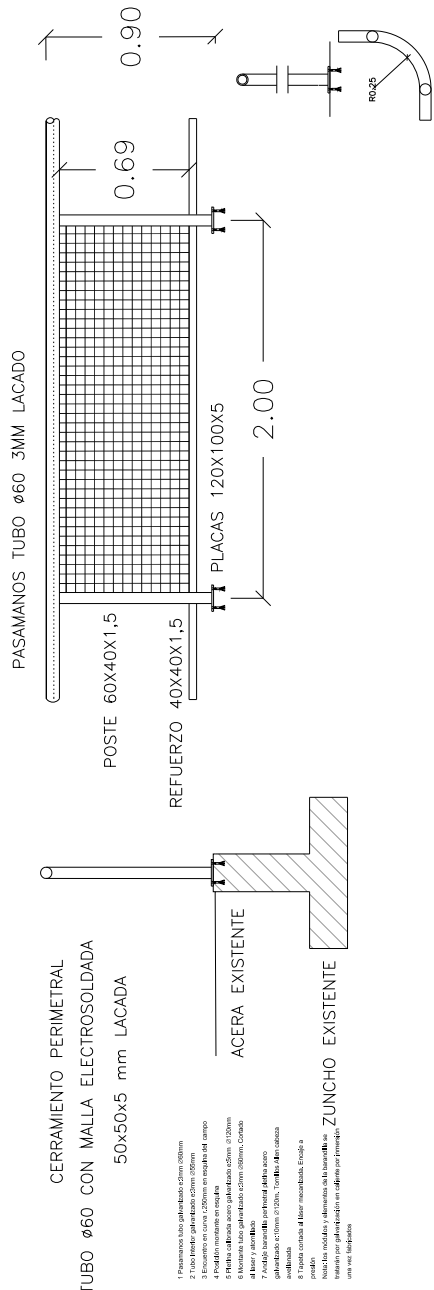


- 1 Pasamanos tubo galvanizado calibre 100mm.
- 2 Tubo galvanizado ø60 mm.
- 3 Malla metálica galvanizada y electrosoldada.
- 4 Perfilado metálico en ángulo.
- 5 Perfilado galvanizado ø60 mm.
- 6 Perfilado galvanizado ø60 mm.
- 7 Perfilado galvanizado ø60 mm.
- 8 Perfilado galvanizado ø60 mm.

PENDIENTE 6%

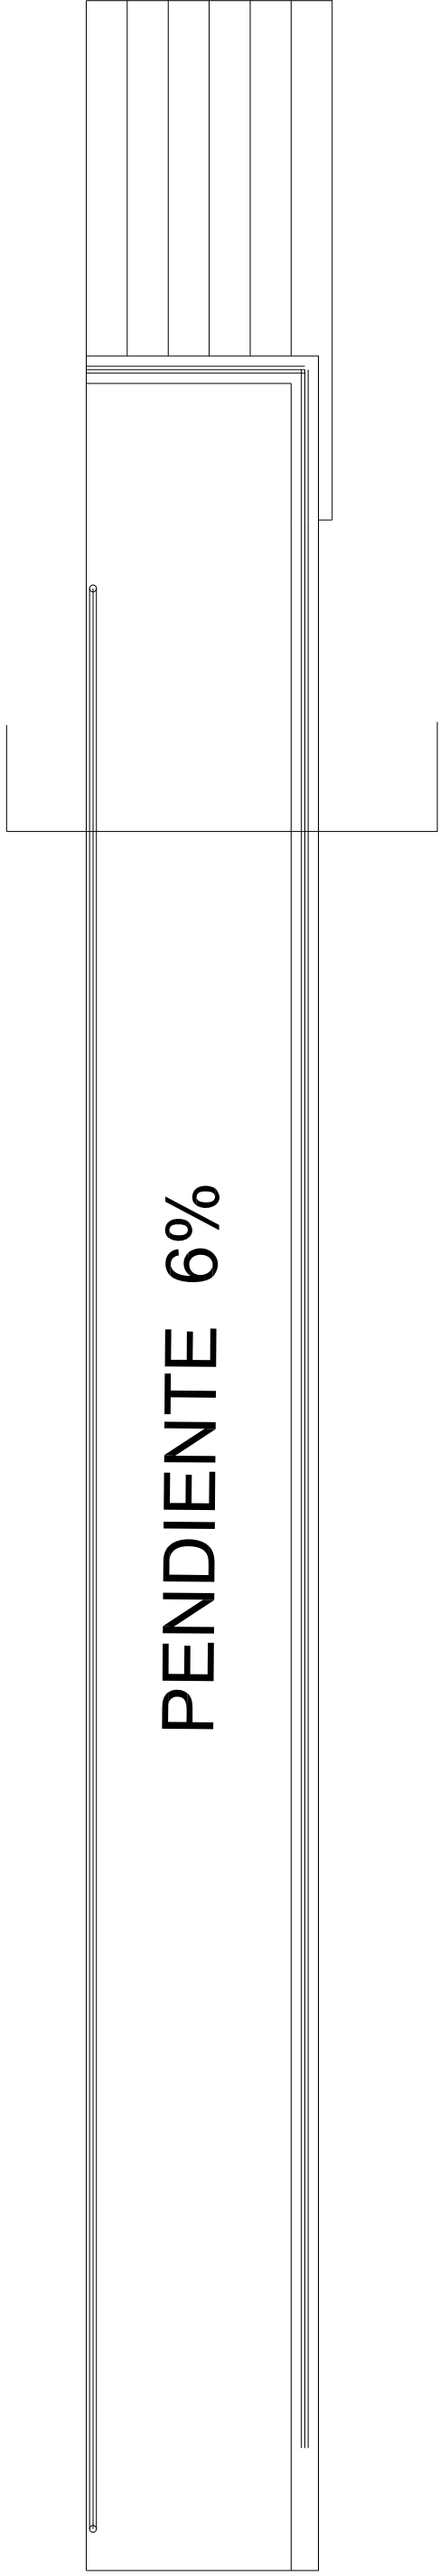

ESCALERAS PARCIALMENTE OCULTAS

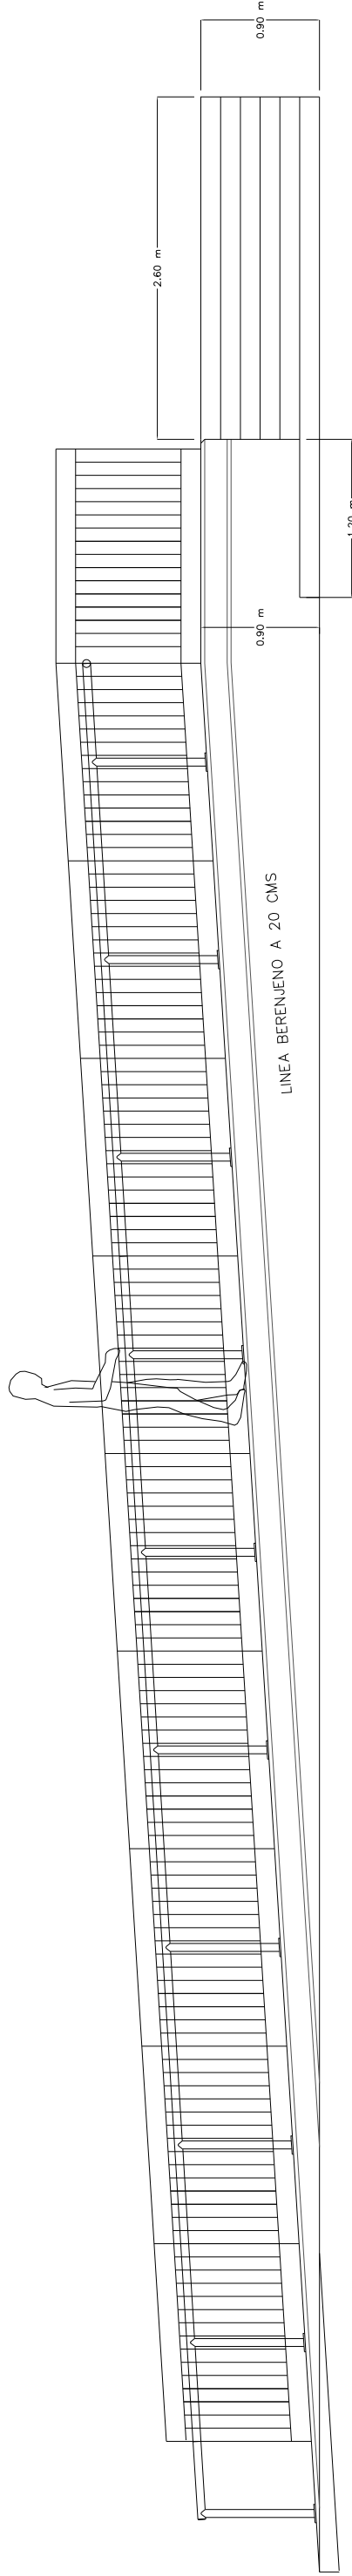


REBAJE SOLERA EXISTENTE 15 CMS PARA ENCAJE

DESPIECE BARANDILLA PASAMANOS INTERIOR

SECCION RAMPA

CERRAMIENTO HERCULES

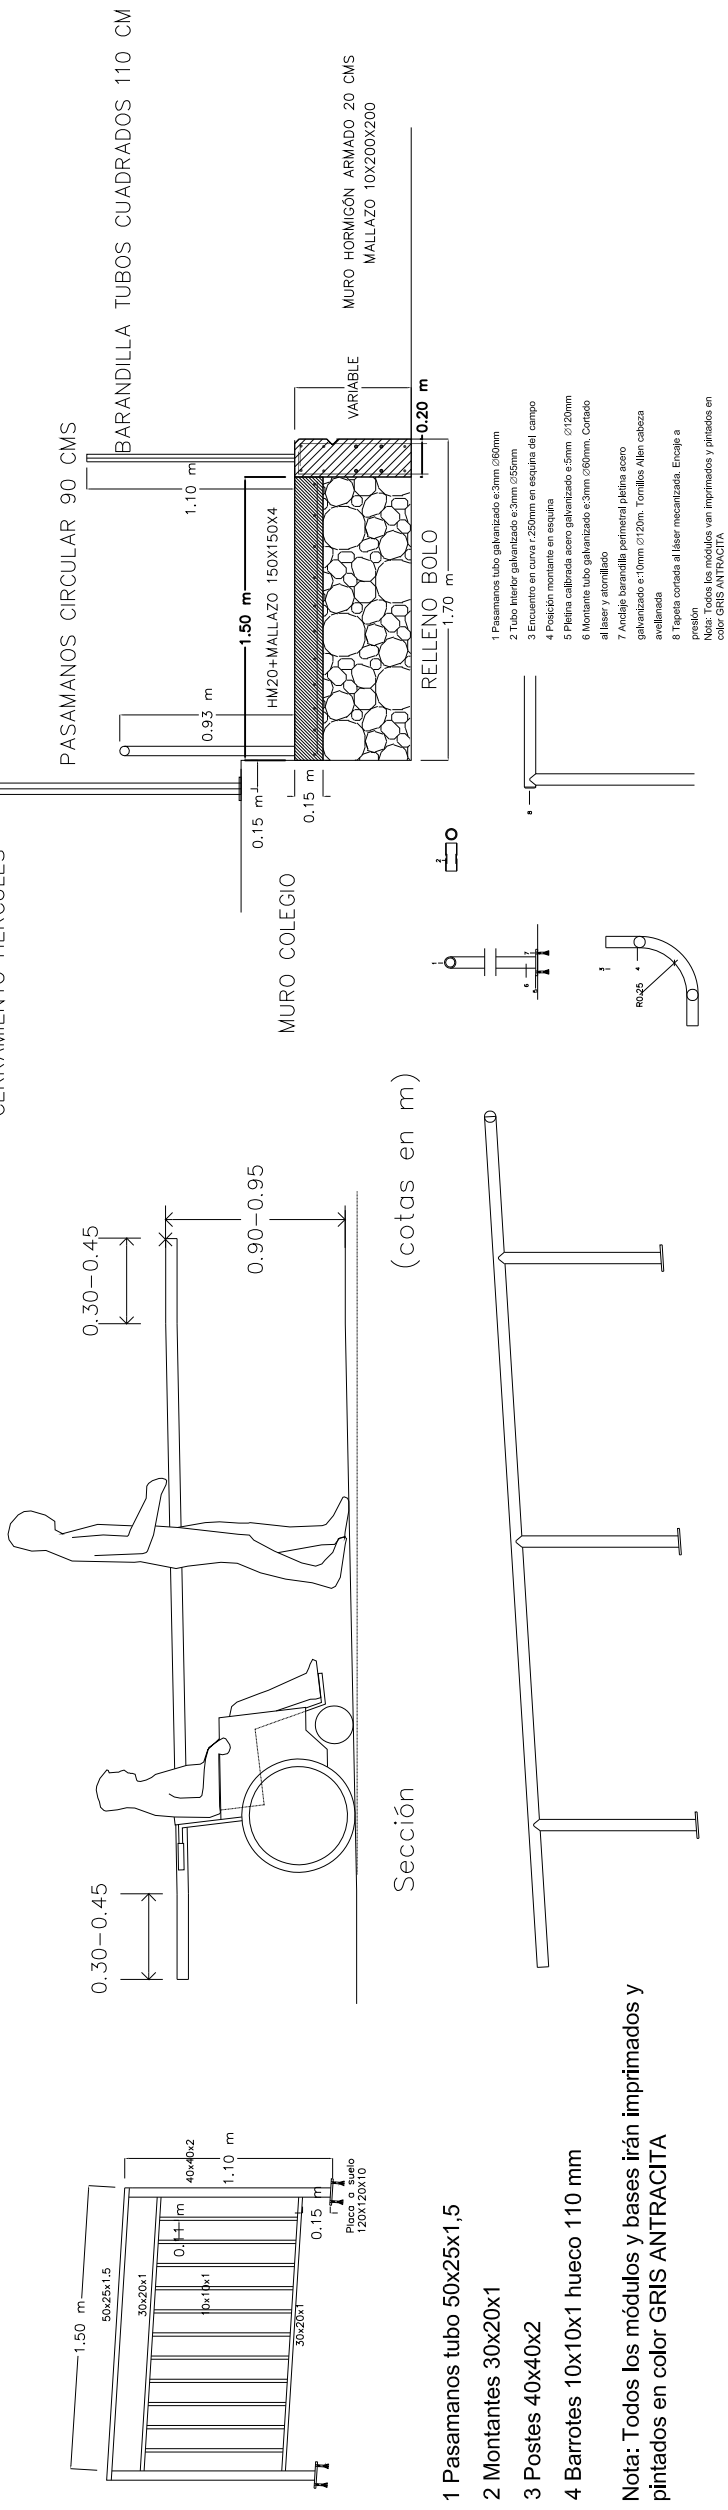

Nota: Todos los módulos y bases irán imprimados y pintados en color GRIS ANTRACITA

 M.I. AYUNTAMIENTO DE FUSTIÑANA				El Ingeniero de Caminos Canales y Puertos:		ESCALAS	CLAVE	TÍTULO :	NUM. PLANO	HOJA	DESIGNACIÓN
		1:50 1:40 UNE A-3 ORIGINALES		POLI/18	PROYECTO AMPLIADO DE RENOVACIÓN DE PISTAS POLIDEPORTIVAS	7	1		ACCESIBILIDAD		