



DETALLE BANCO HORMIGÓN ARMADO

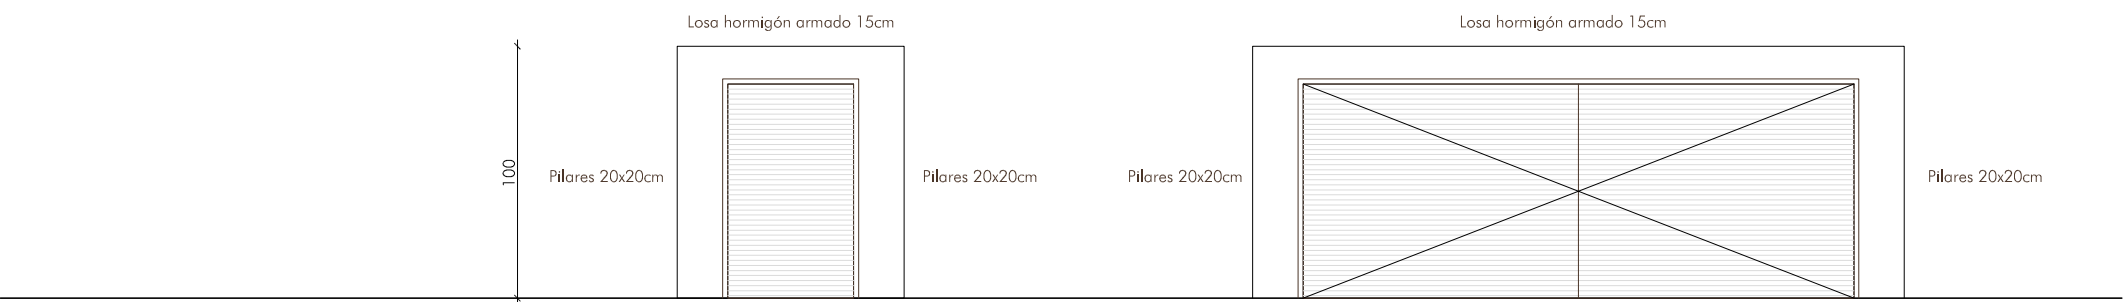

PLANTA BAJA

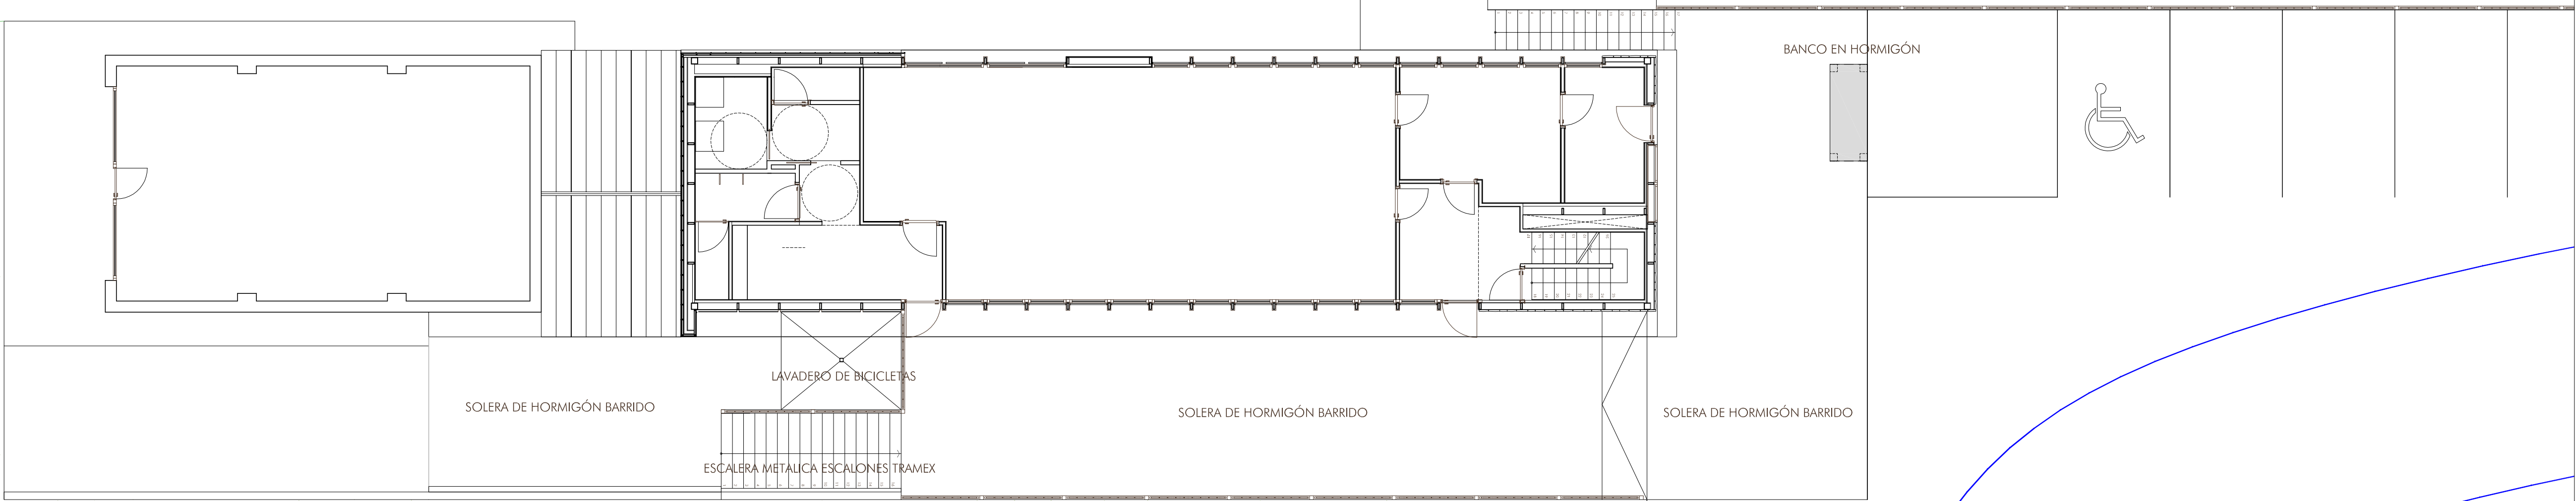

AA

ARQUITECTOS
ASOCIADOS

C/ Nueva 8, Oficina 2
Murtra Alta
31152 Navarra

T 948 23 98 25
F 948 23 76 07
www.aaarqu.com
aa@aaarqu.com

ANEXO A PROYECTO EJECUCIÓN
EDIFICIO ACCESO PISTAS ABODI
II FASE CENTRO DE ACOGIDA ABODI IRATI
OCHAGAVIA / NAVARRA

08049

PROYECTA: JUNTA DEL VALLE DE SALAZAR MAYO 2018


ARQUITECTOS:
 
SANTIAGO IRIBARREN S. MIGUEL ANGEL ZABALA

ARQUITECTO COLABORADOR: COLABORADOR


URBANIZACIÓN U01R1

Nº REVISIÓN: .
FECHA REVISIÓN: .
REVISADO POR: .


ESCALA: 1/100

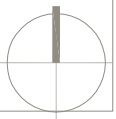


ALZADO NORTE

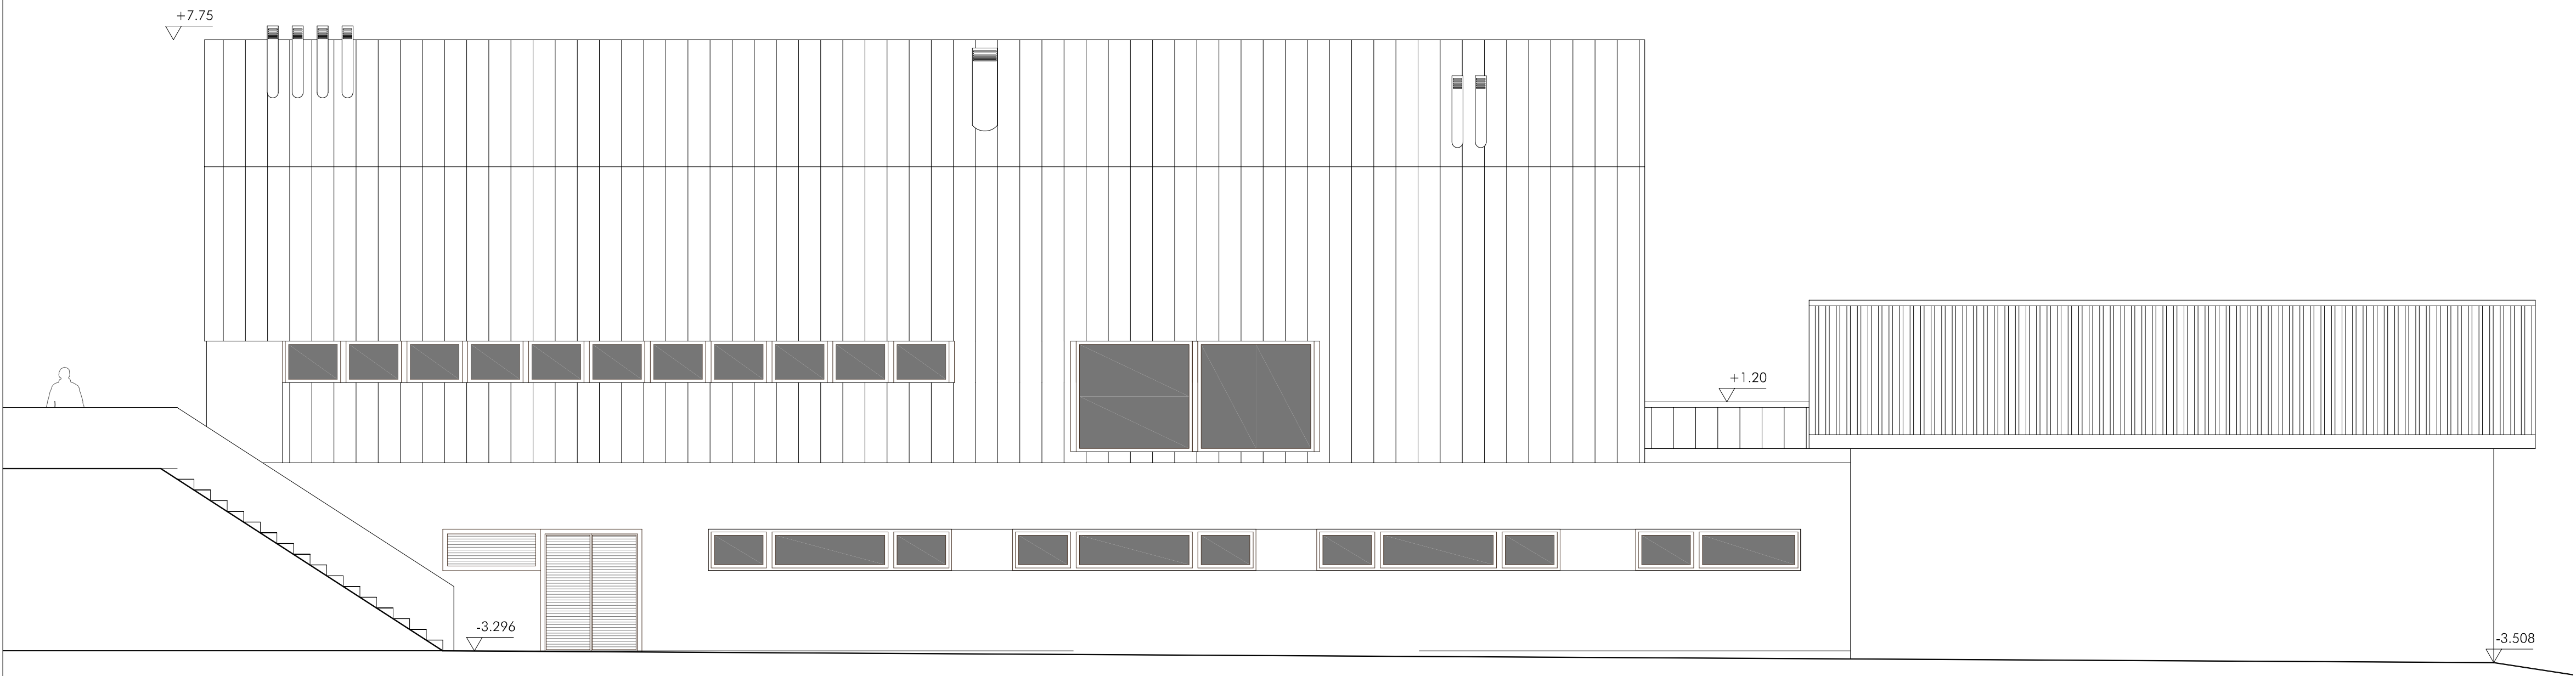

ALZADO SUR

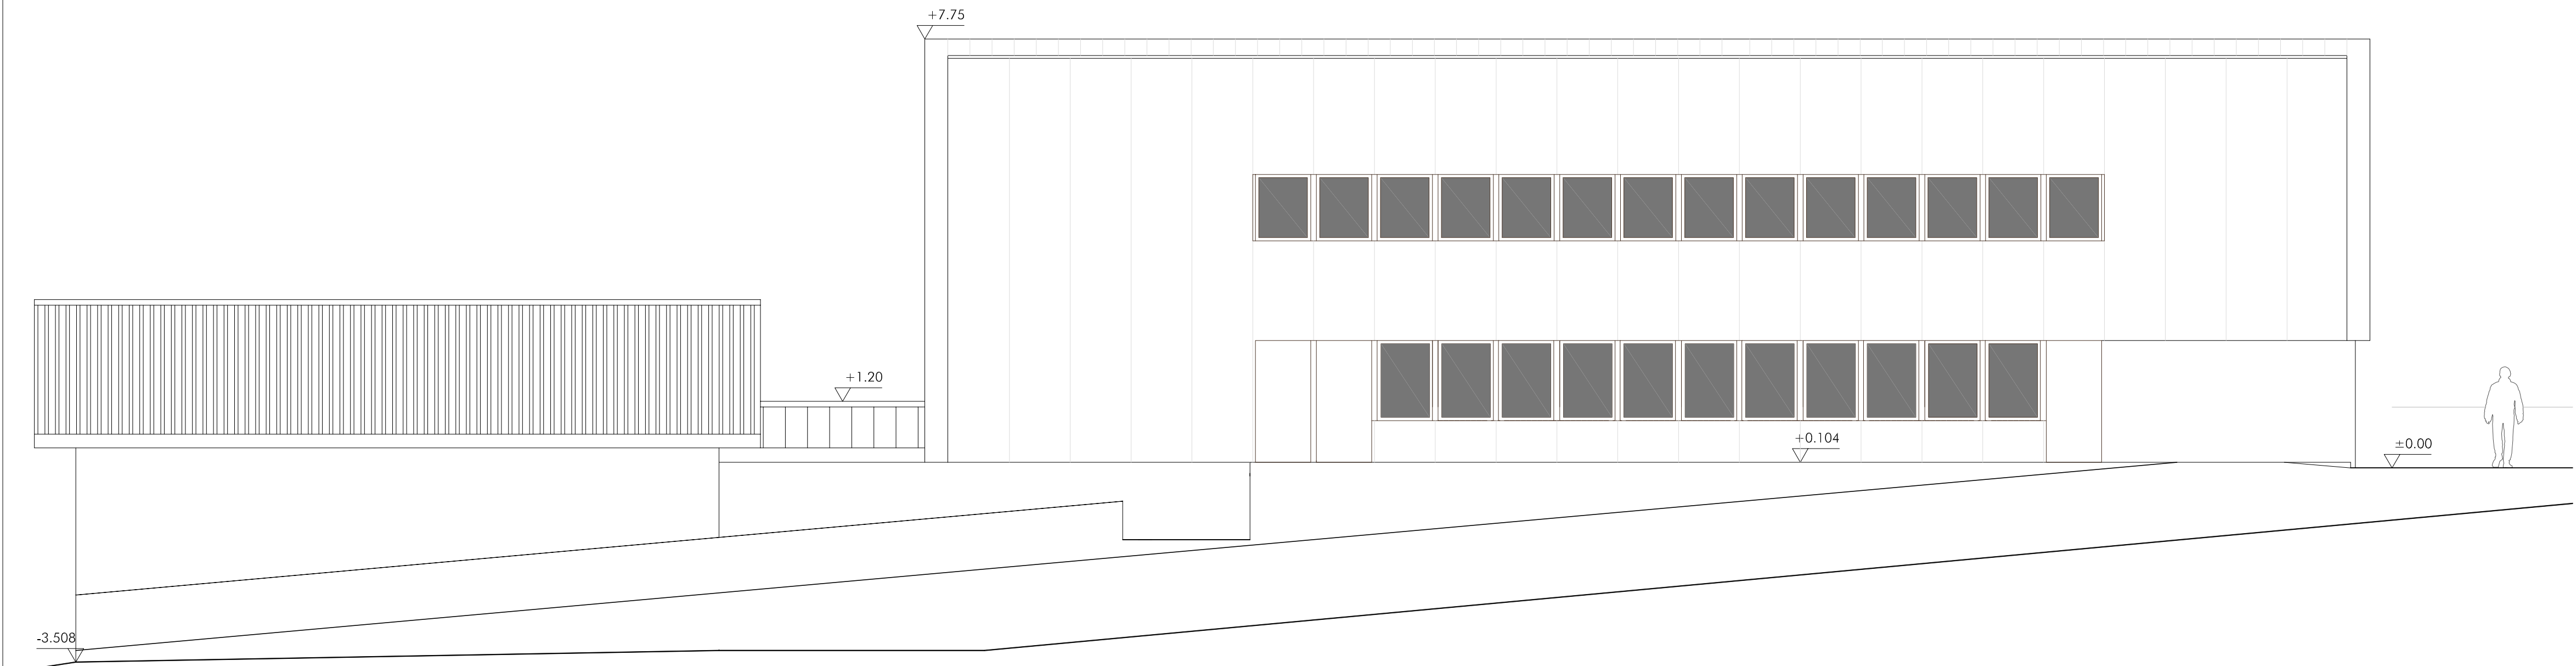

ALZADOESTE

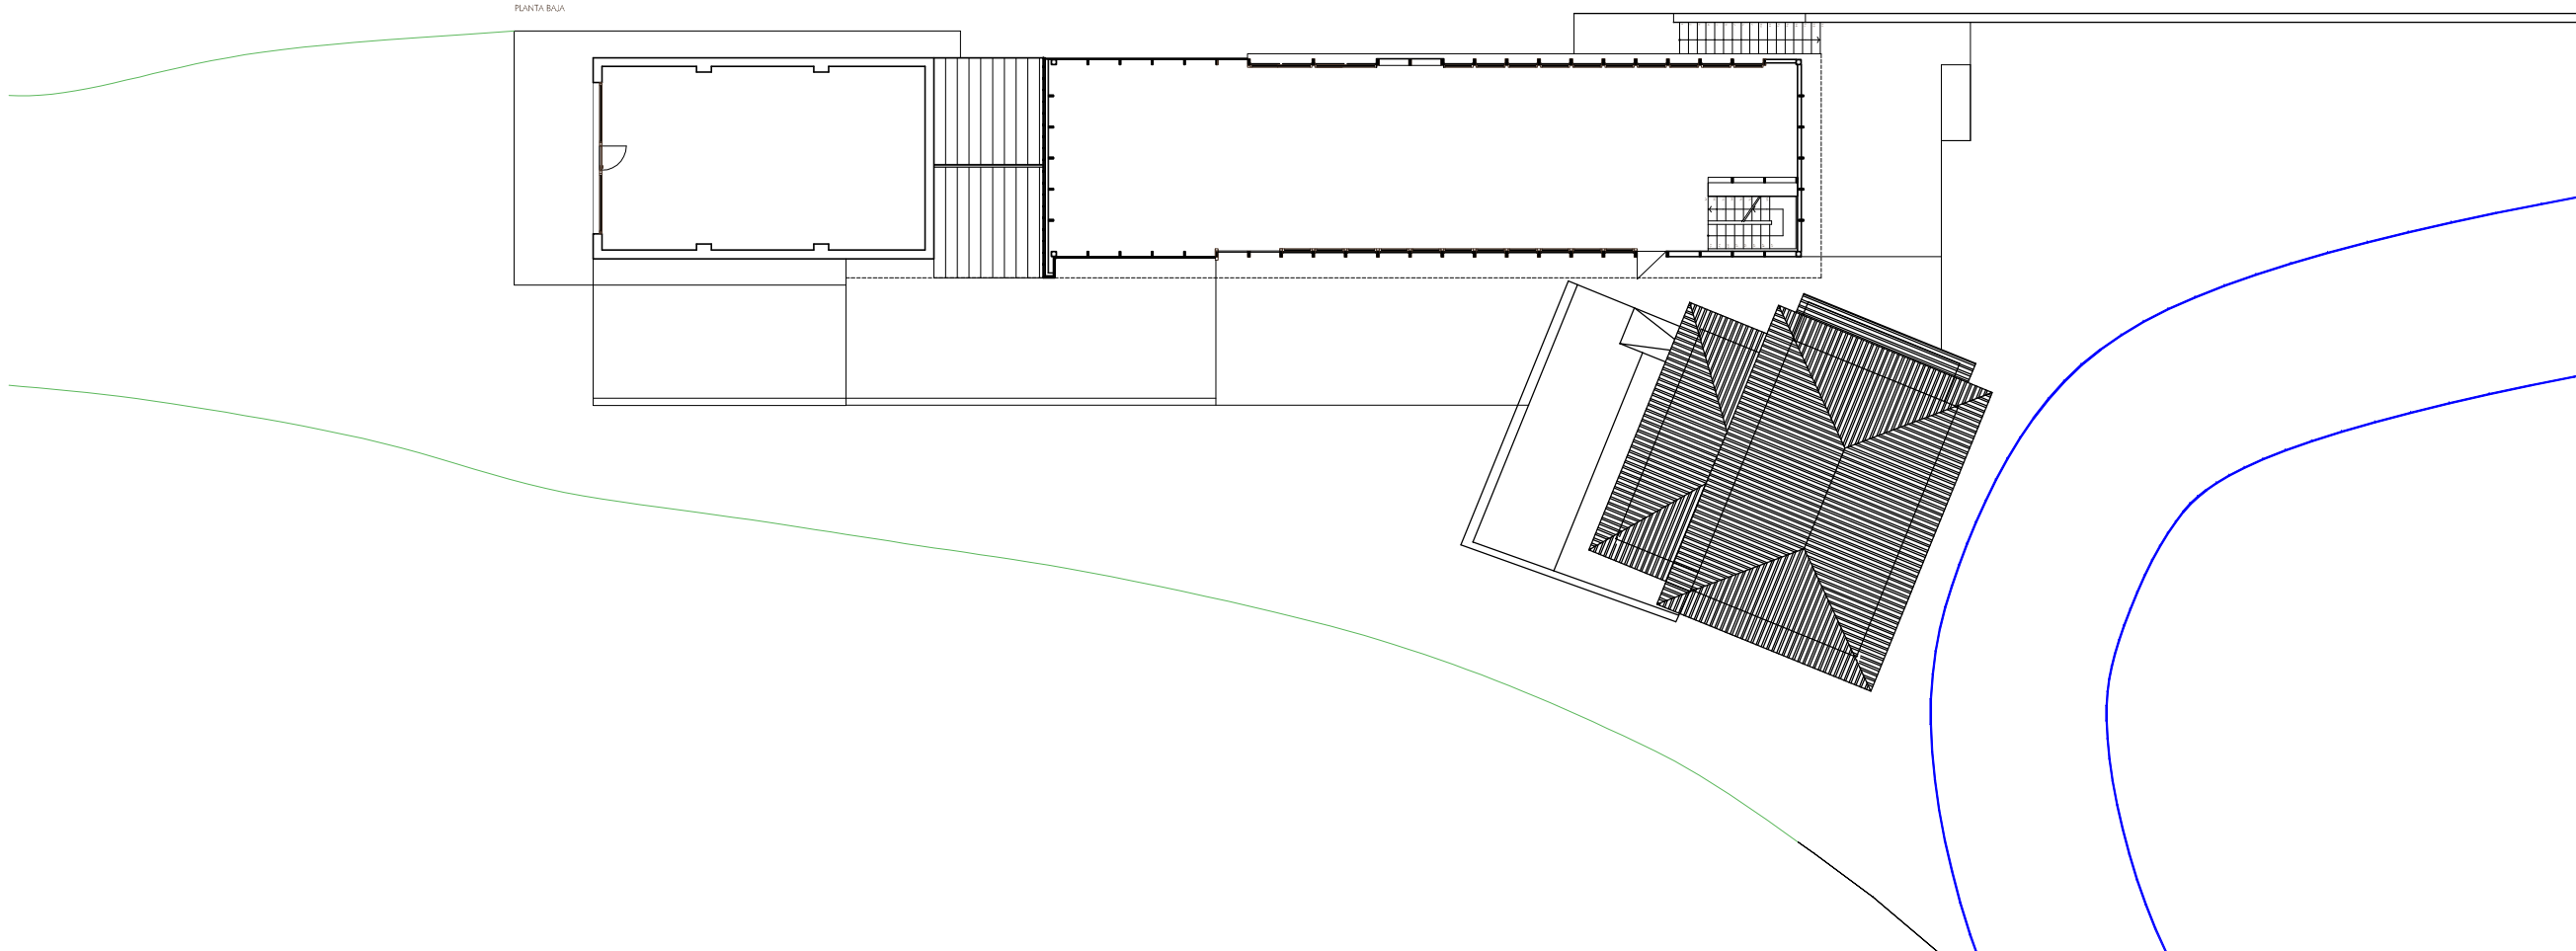

PROYECTO EJECUCIÓN
EDIFICIO ACCESO PISTAS ABODI
II FASE CENTRO ACOGIDA ABODI IRATI
OCHAGAVIA / NAVARRA

08049

PROYECTUO: JUNTA DEL VALLE DE SALAZAR

MARZO 2018

ARQUITECTOS:
SANTIAGO HERREROS
MIGUEL ANGEL ZABALAI

ARQUITECTO COLABORADOR: COLABORADOR

ESTADO ACTUAL
ALZADOS

EA03R1

FECHA REVISIÓN:
FECHA REVISIÓN:
REVISADO POR:

ESCALA: 1/75

