



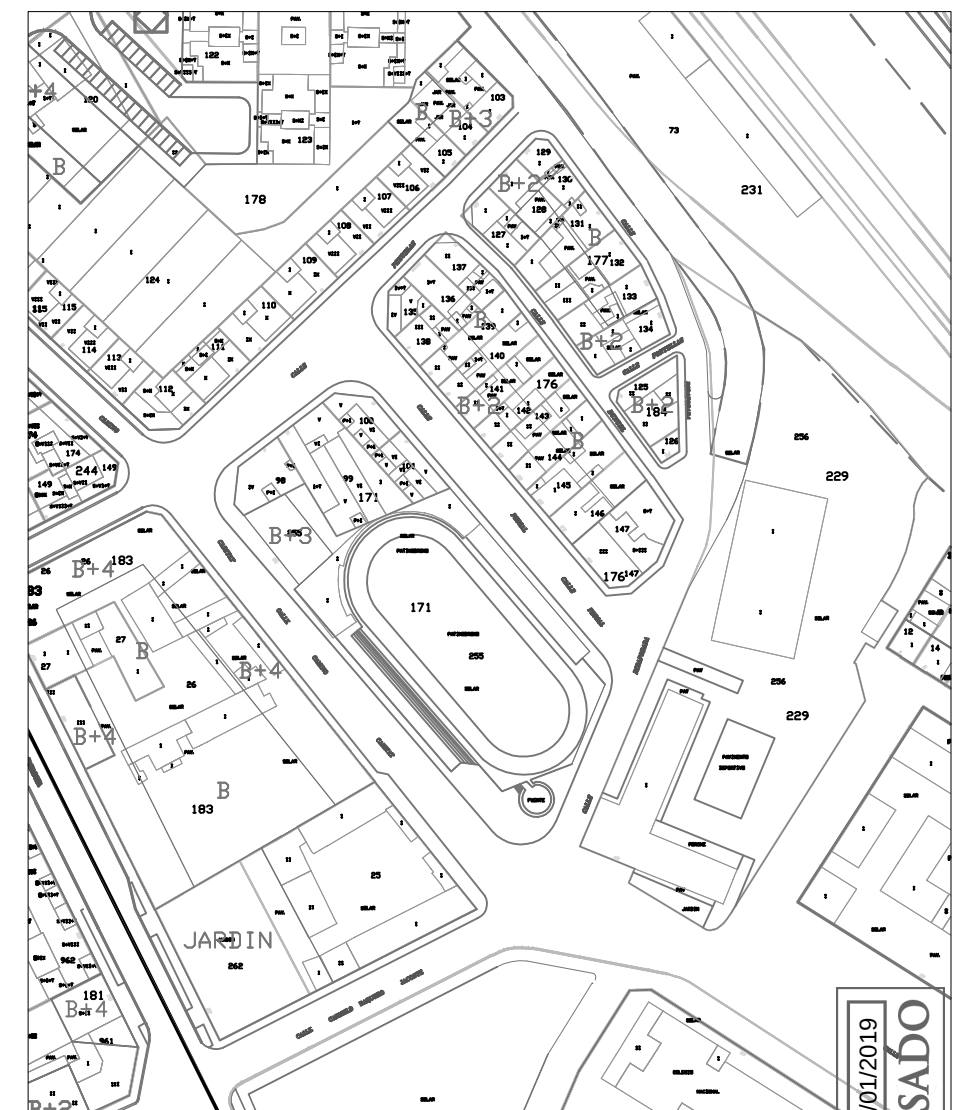

SITUACIÓN E:1/2000

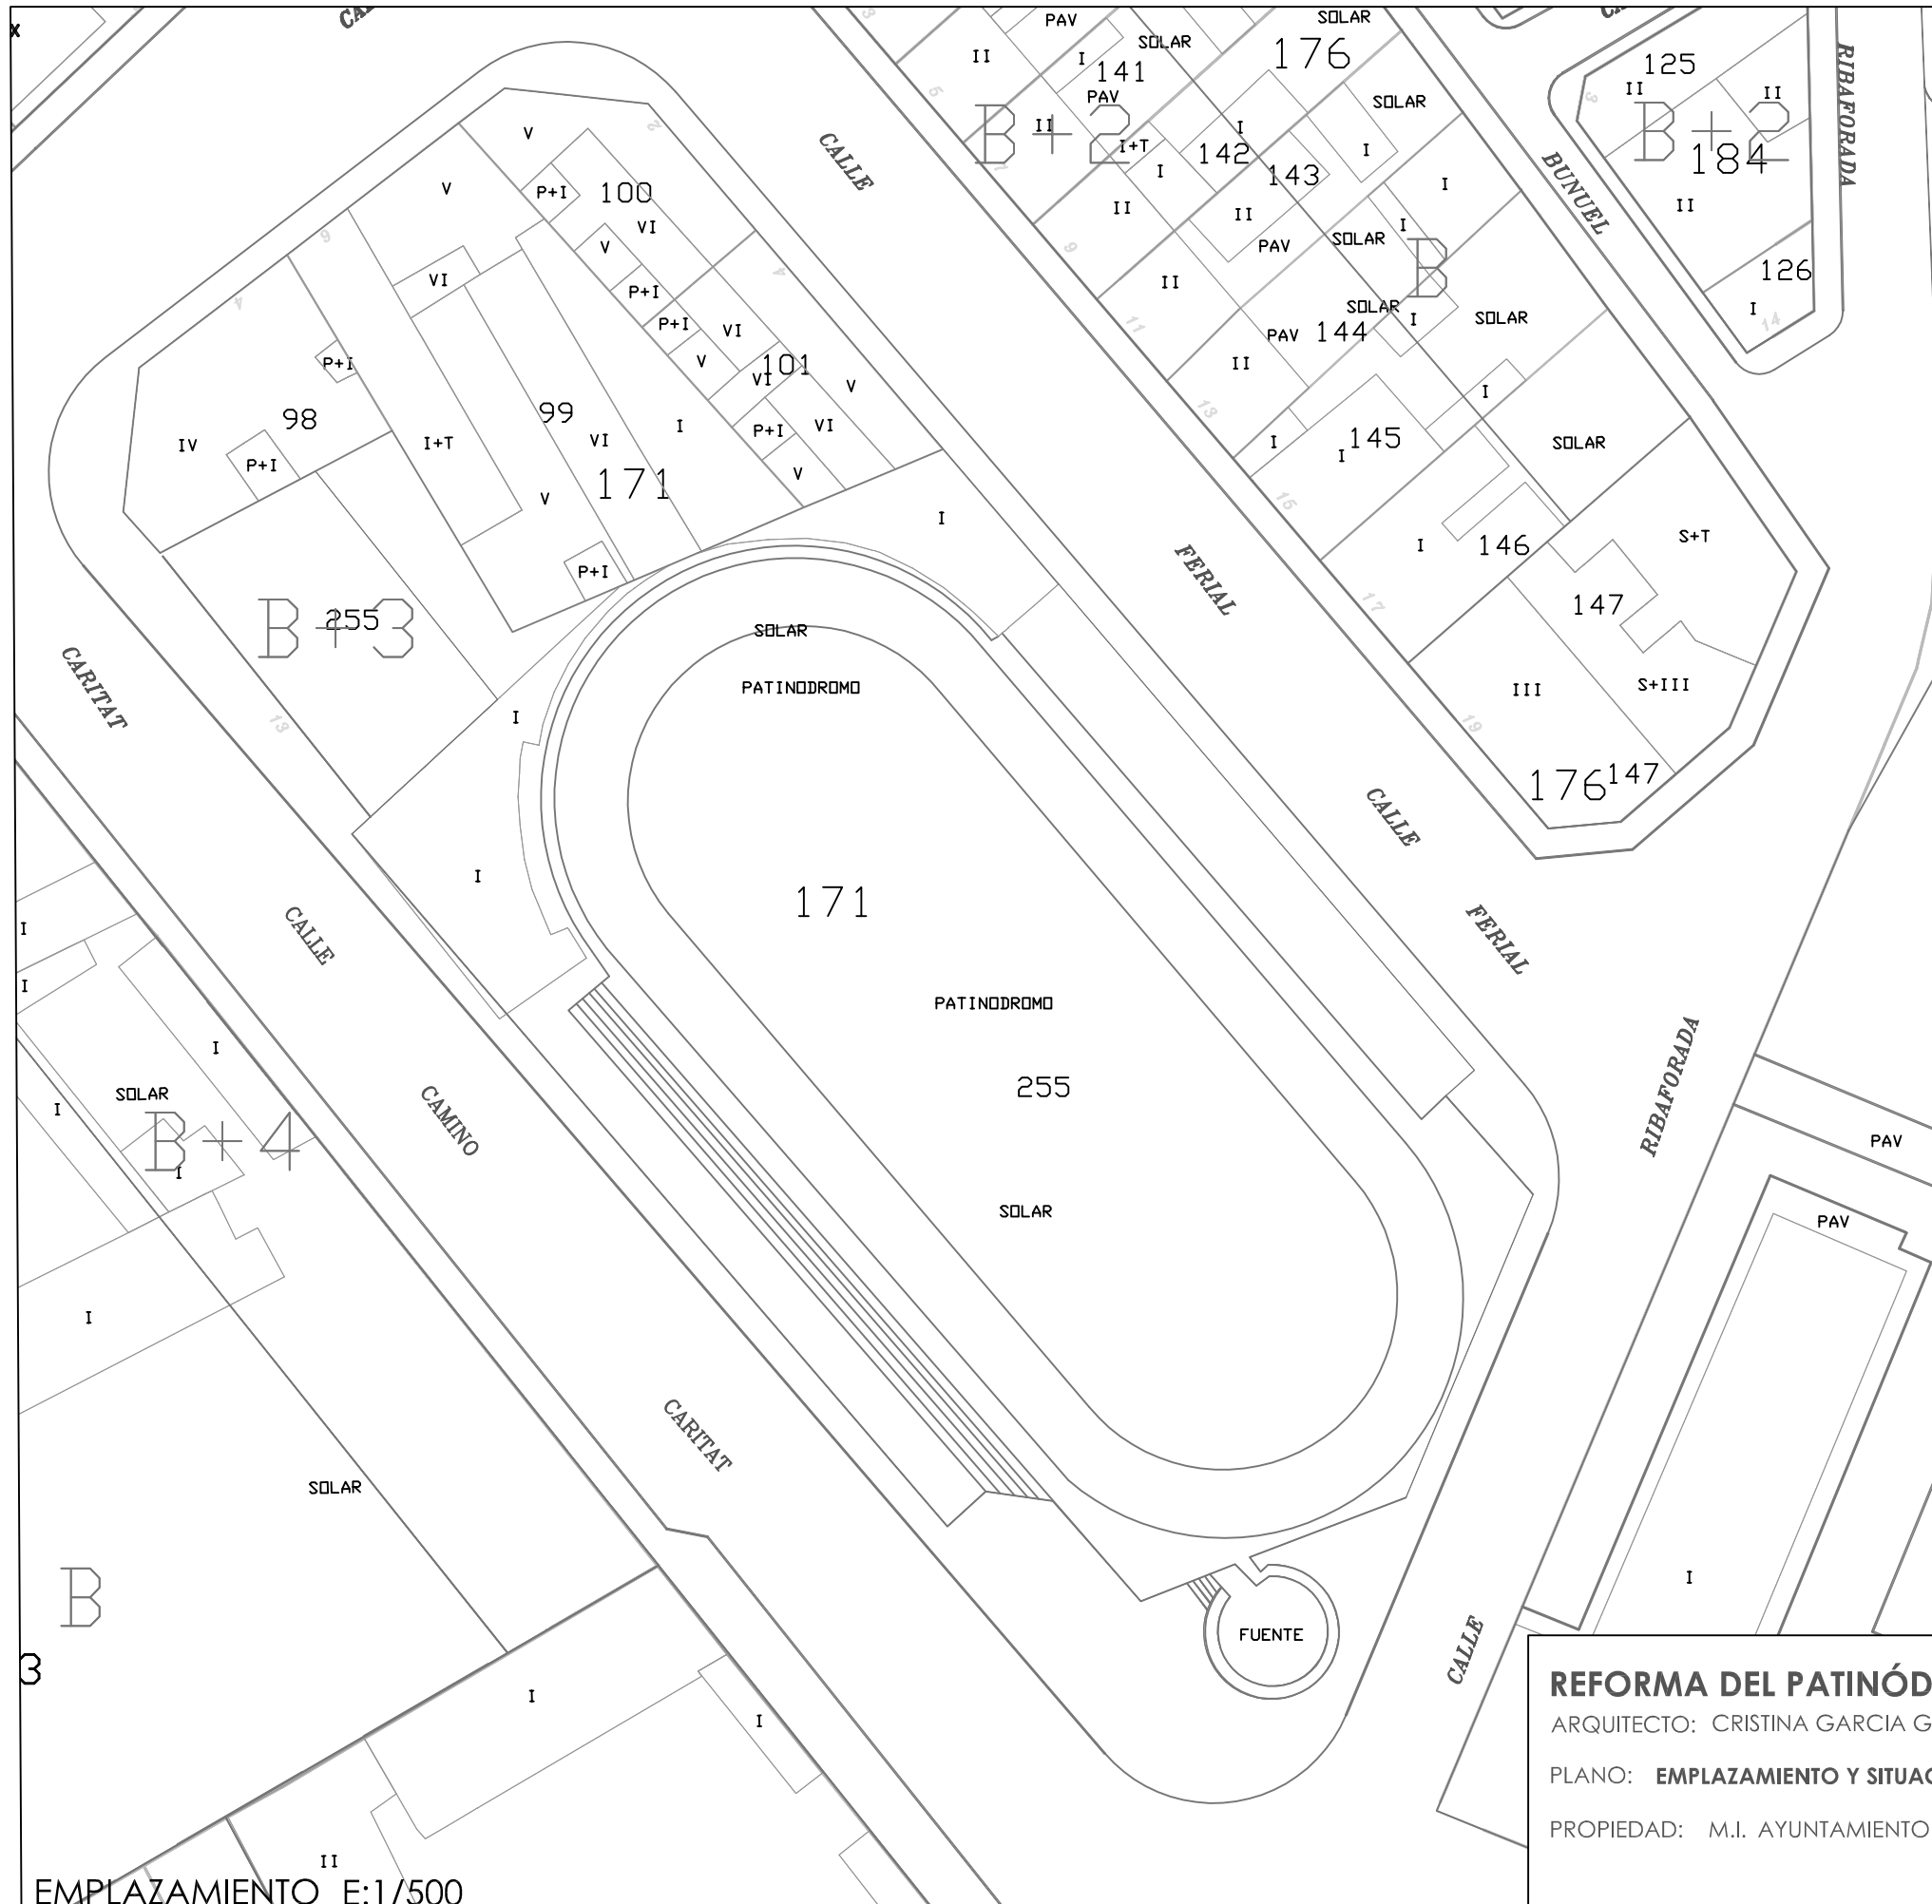

REFORMA DEL PATINÓDROMO DE TUDELA

SOBRE PROYECTO ORIGINAL DE 1985

ARQUITECTO: CRISTINA GARCIA GUERRA ALBARRADA,S.A.

PLANO: **EMPLAZAMIENTO Y SITUACIÓN**

PROPIEDAD: M.I. AYUNTAMIENTO DE TUDELA




ESCALA: Como se indica
FECHA: ENERO 2019



Nº PLANO:
G.01

23/01/2019
VISABO
OFICIAL DE ARQUITECTURA
CONSEJO REGULADOR HERRIKO ARQUITECTONIKEREN
REGISTRACION DE NAVARRA

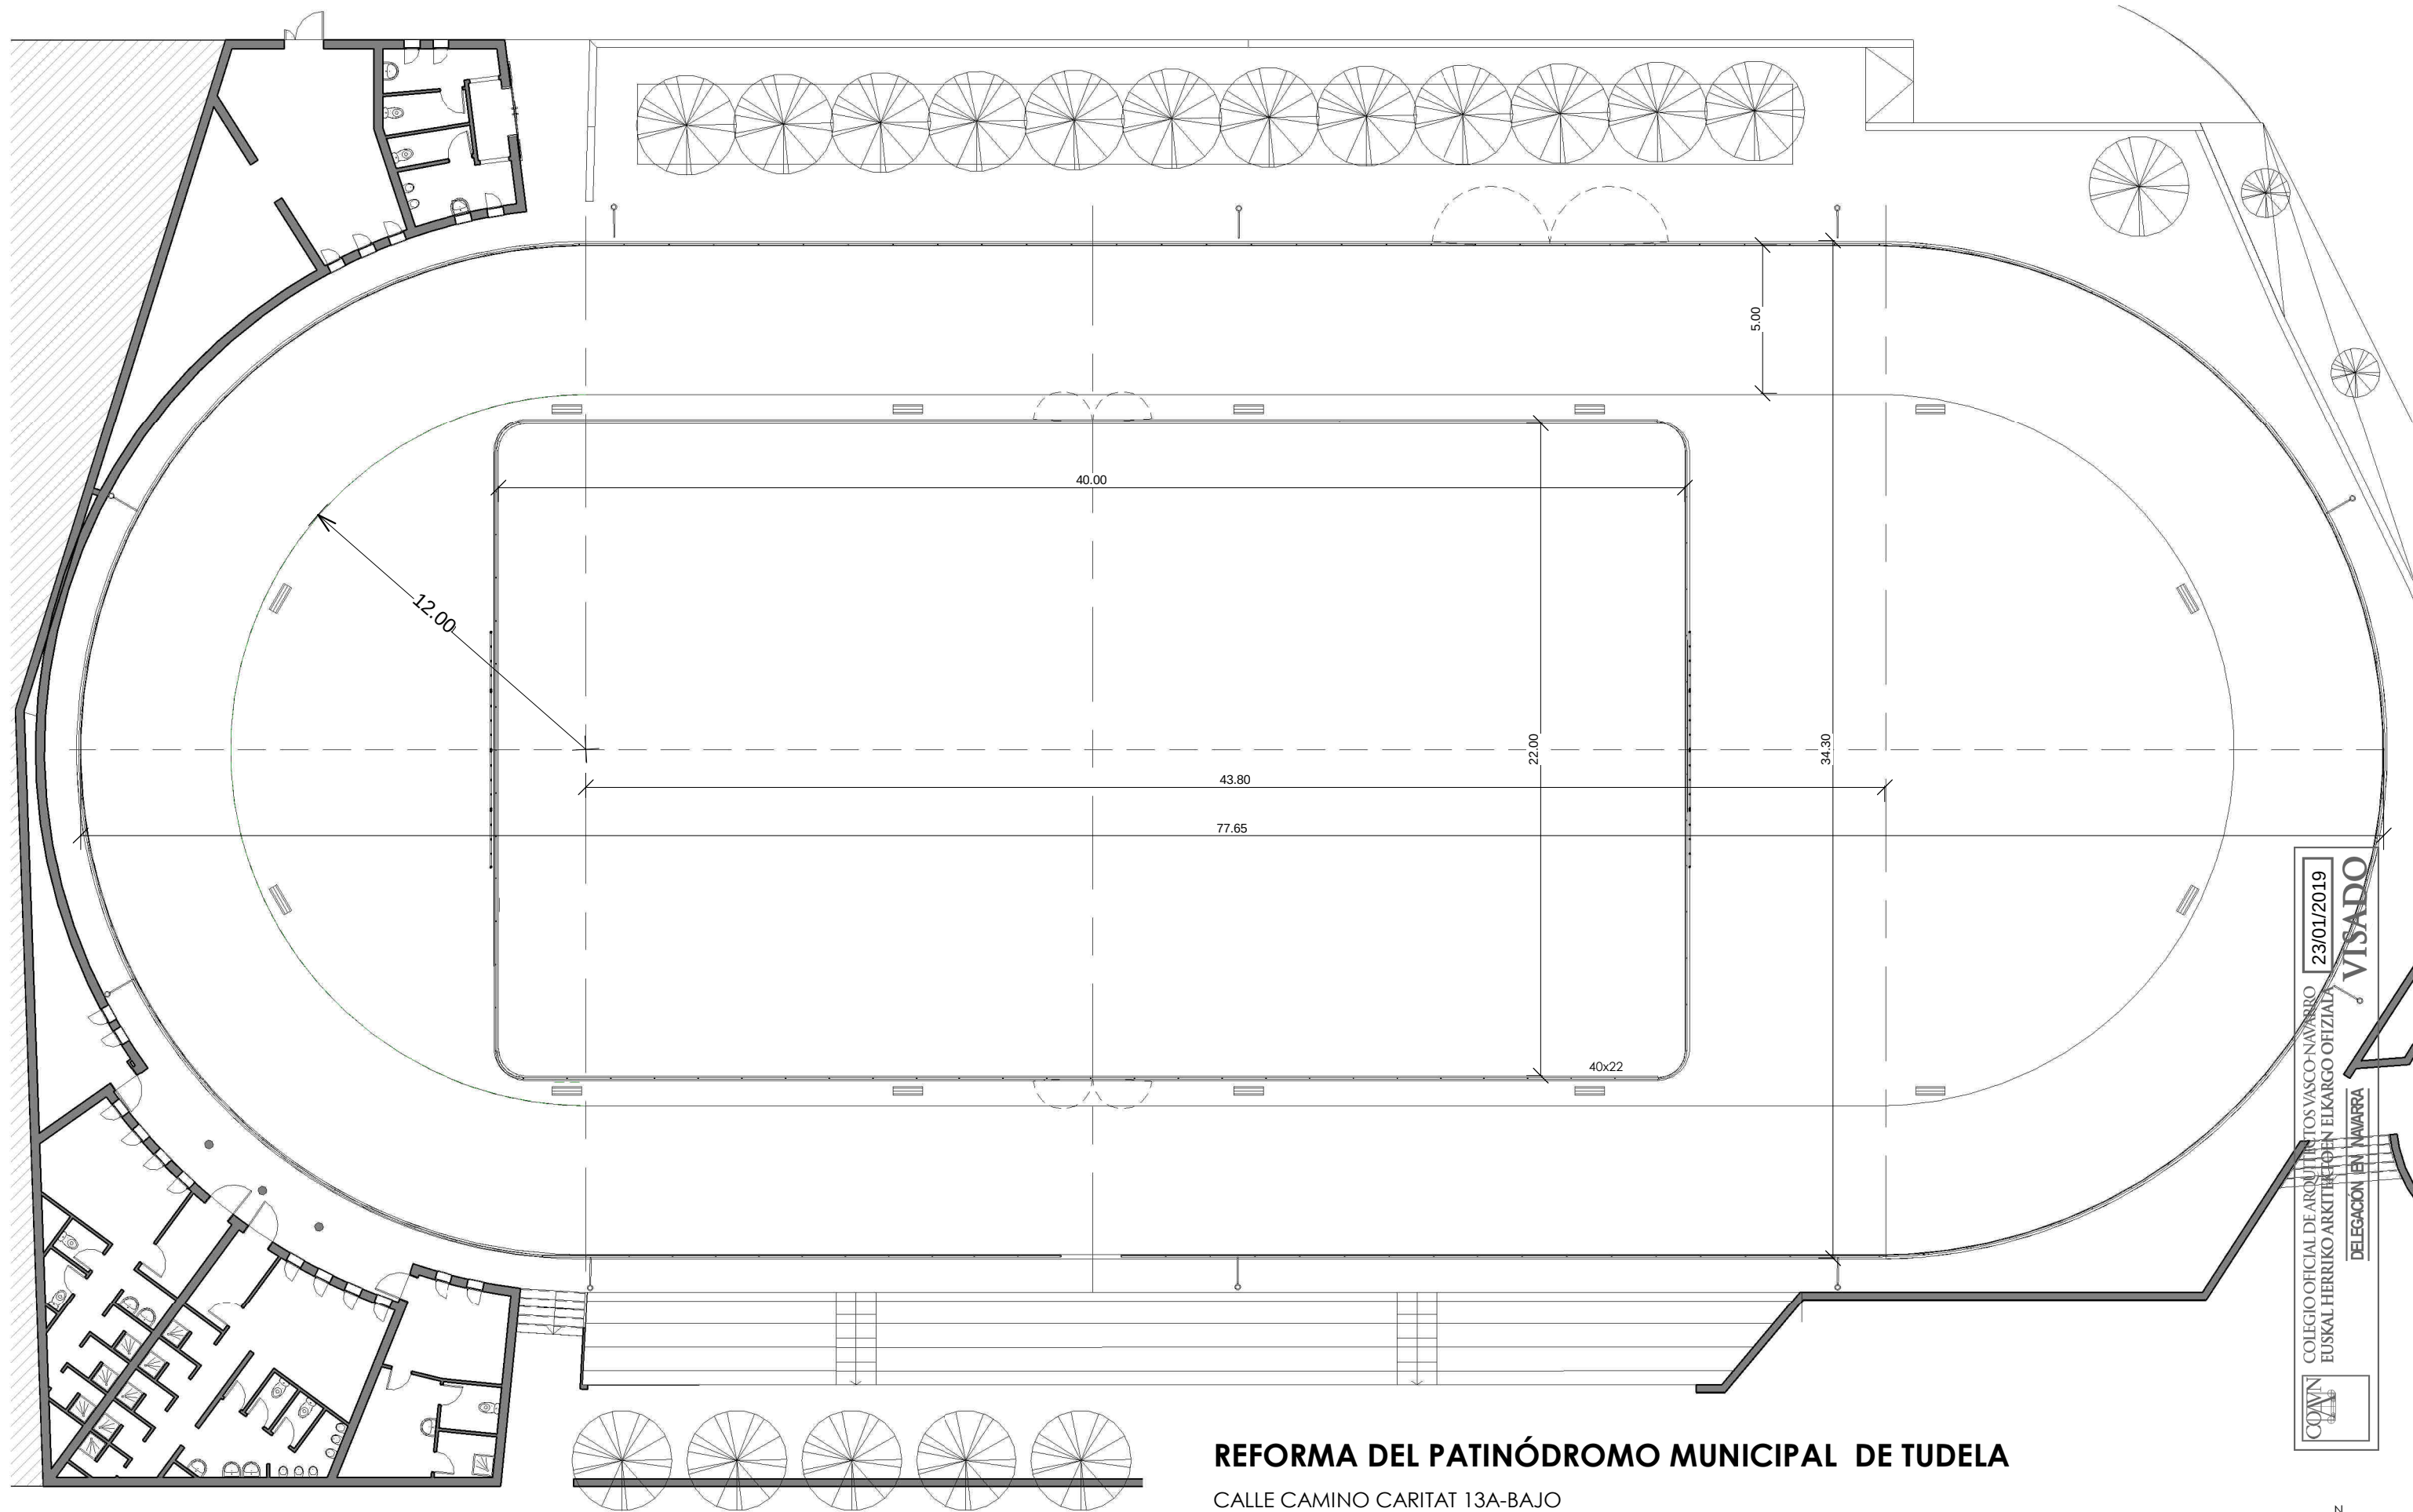

CL. CAMINO CARITAT

REFORMA DEL PATINÓDROMO MUNICIPAL DE TUDELA

CALLE CAMINO CARITAT 13A-BAJO

ARQUITECTO: CRISTINA GARCIA GUERRA- ALBARRADA,S.A

PLANO: **ESTADO ACTUAL**

PROPIEDAD: M.I. AYUNTAMIENTO DE TUDELA



ESCALA: 1 : 200


FECHA: ENERO 2019




Nº PLANO:

A.1


COAVIN
COLEGIO OFICIAL DE ARQUITECTOS VASCO-NAVARRO
EUSKAL HERRIKO ARKITEKTEN ELKARGO OFIZIALA
DELEGACION EN NAVARRA
23/01/2019
VISADO

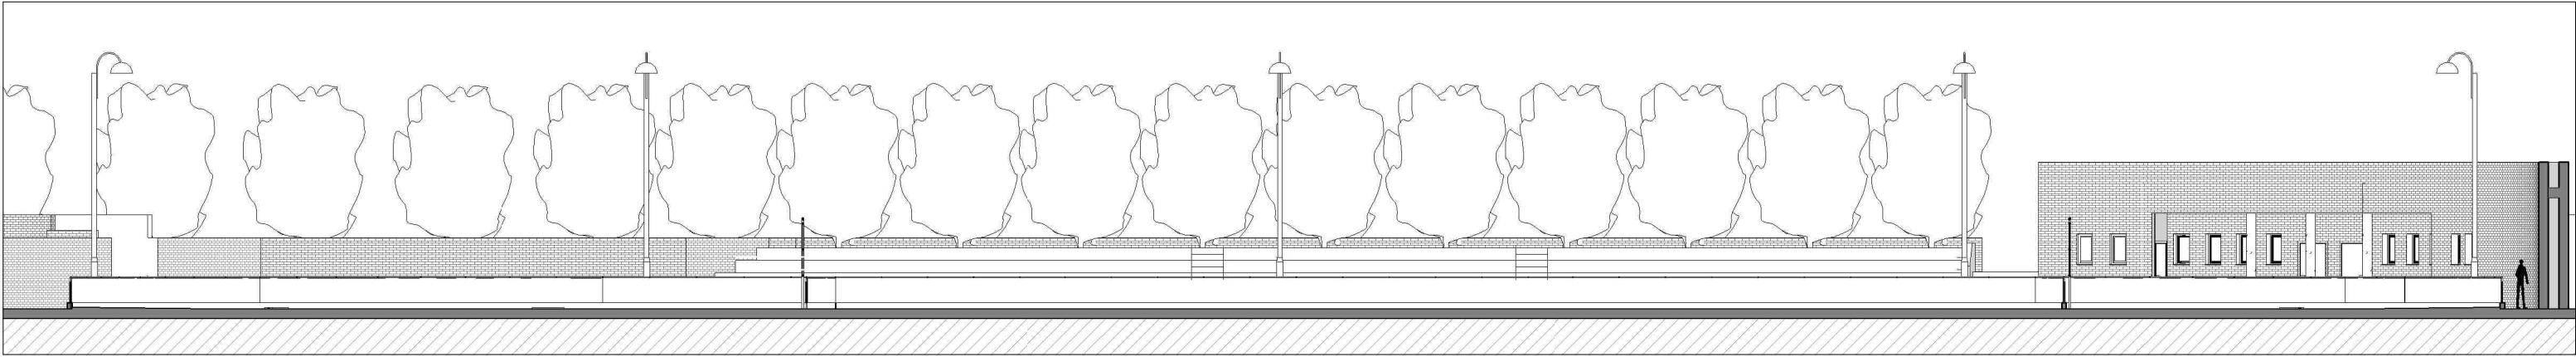


SECCIÓN LONGITUDINAL
1 : 200

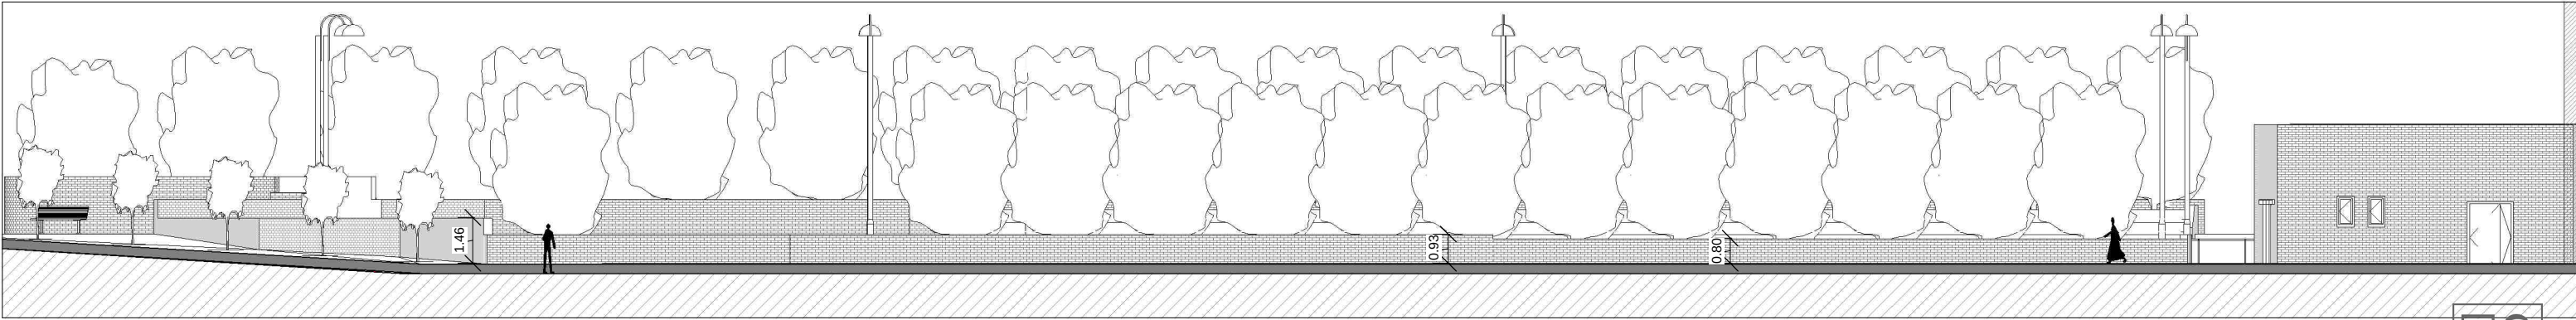

ALZADO ESTE
1 : 200

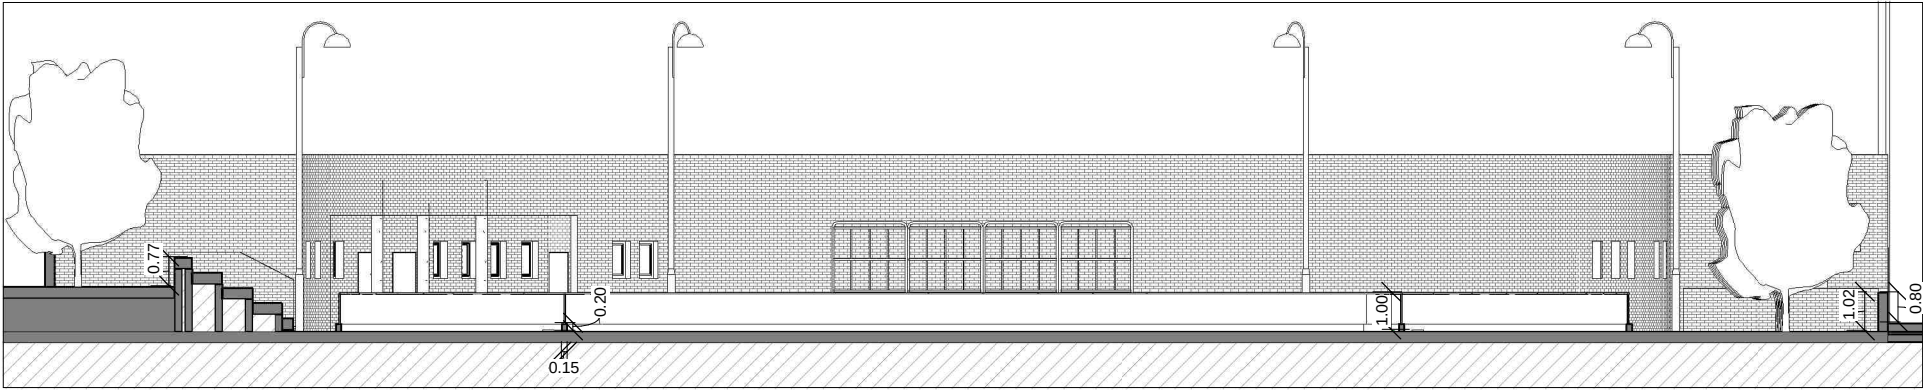

SECCIÓN TRANSVERSAL
1 : 200

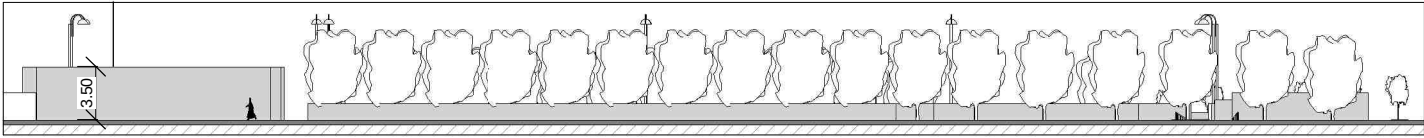

ALZADO OESTE
1 : 500

REFORMA DEL PATINÓDROMO MUNICIPAL DE TUDELA

CALLE CAMINO CARITAT 13A-BAJO
 ARQUITECTO: CRISTINA GARCIA GUERRA- ALBARRADA,S.A
 PLANO: **ESTADO ACTUAL ALZADOS Y SECCIONES**
 PROPIEDAD: M.I. AYUNTAMIENTO DE TUDELA





ESCALA Como se indica
 FECHA: ENERO 2019



Nº PLANO:
A.2

23/01/2019
VISADO
 COLEGIO OFICIAL DE ARQUITECTOS VASCO-NAVARRO
 EUSKAL HERRIKO ARKITEKTOEN ELKARGO OFIZIALA
 DELEGACIÓN EN NAVARRA

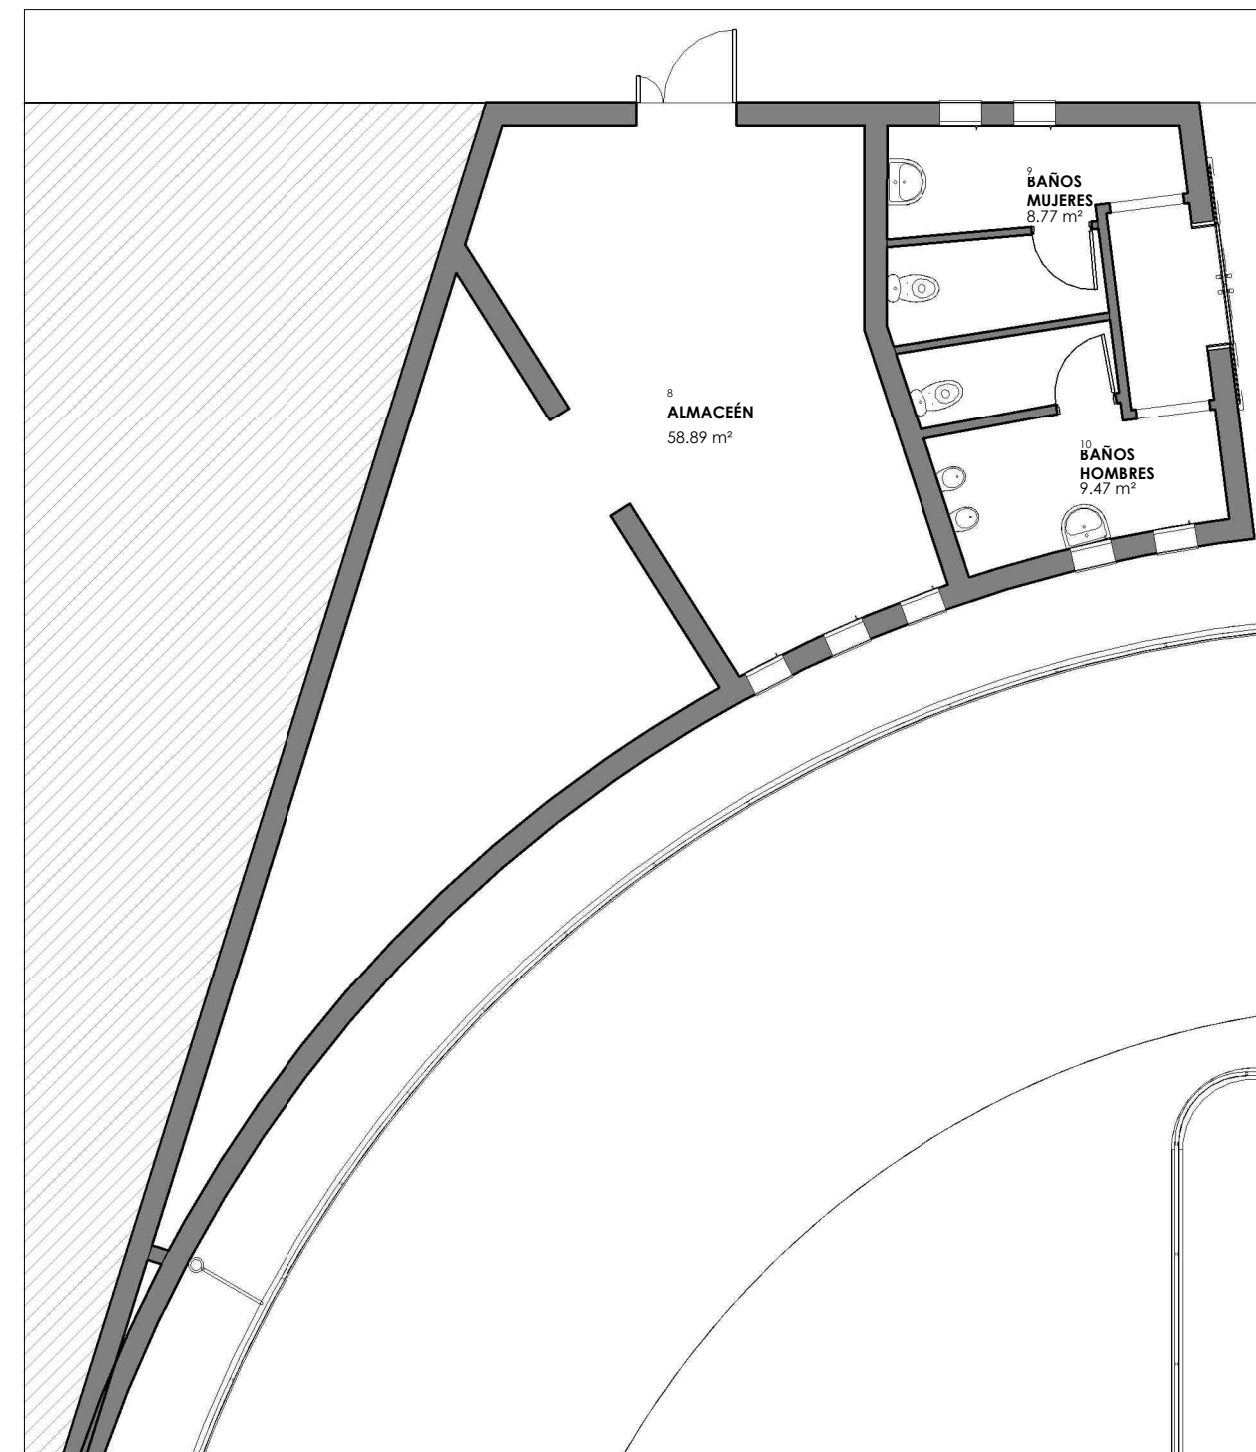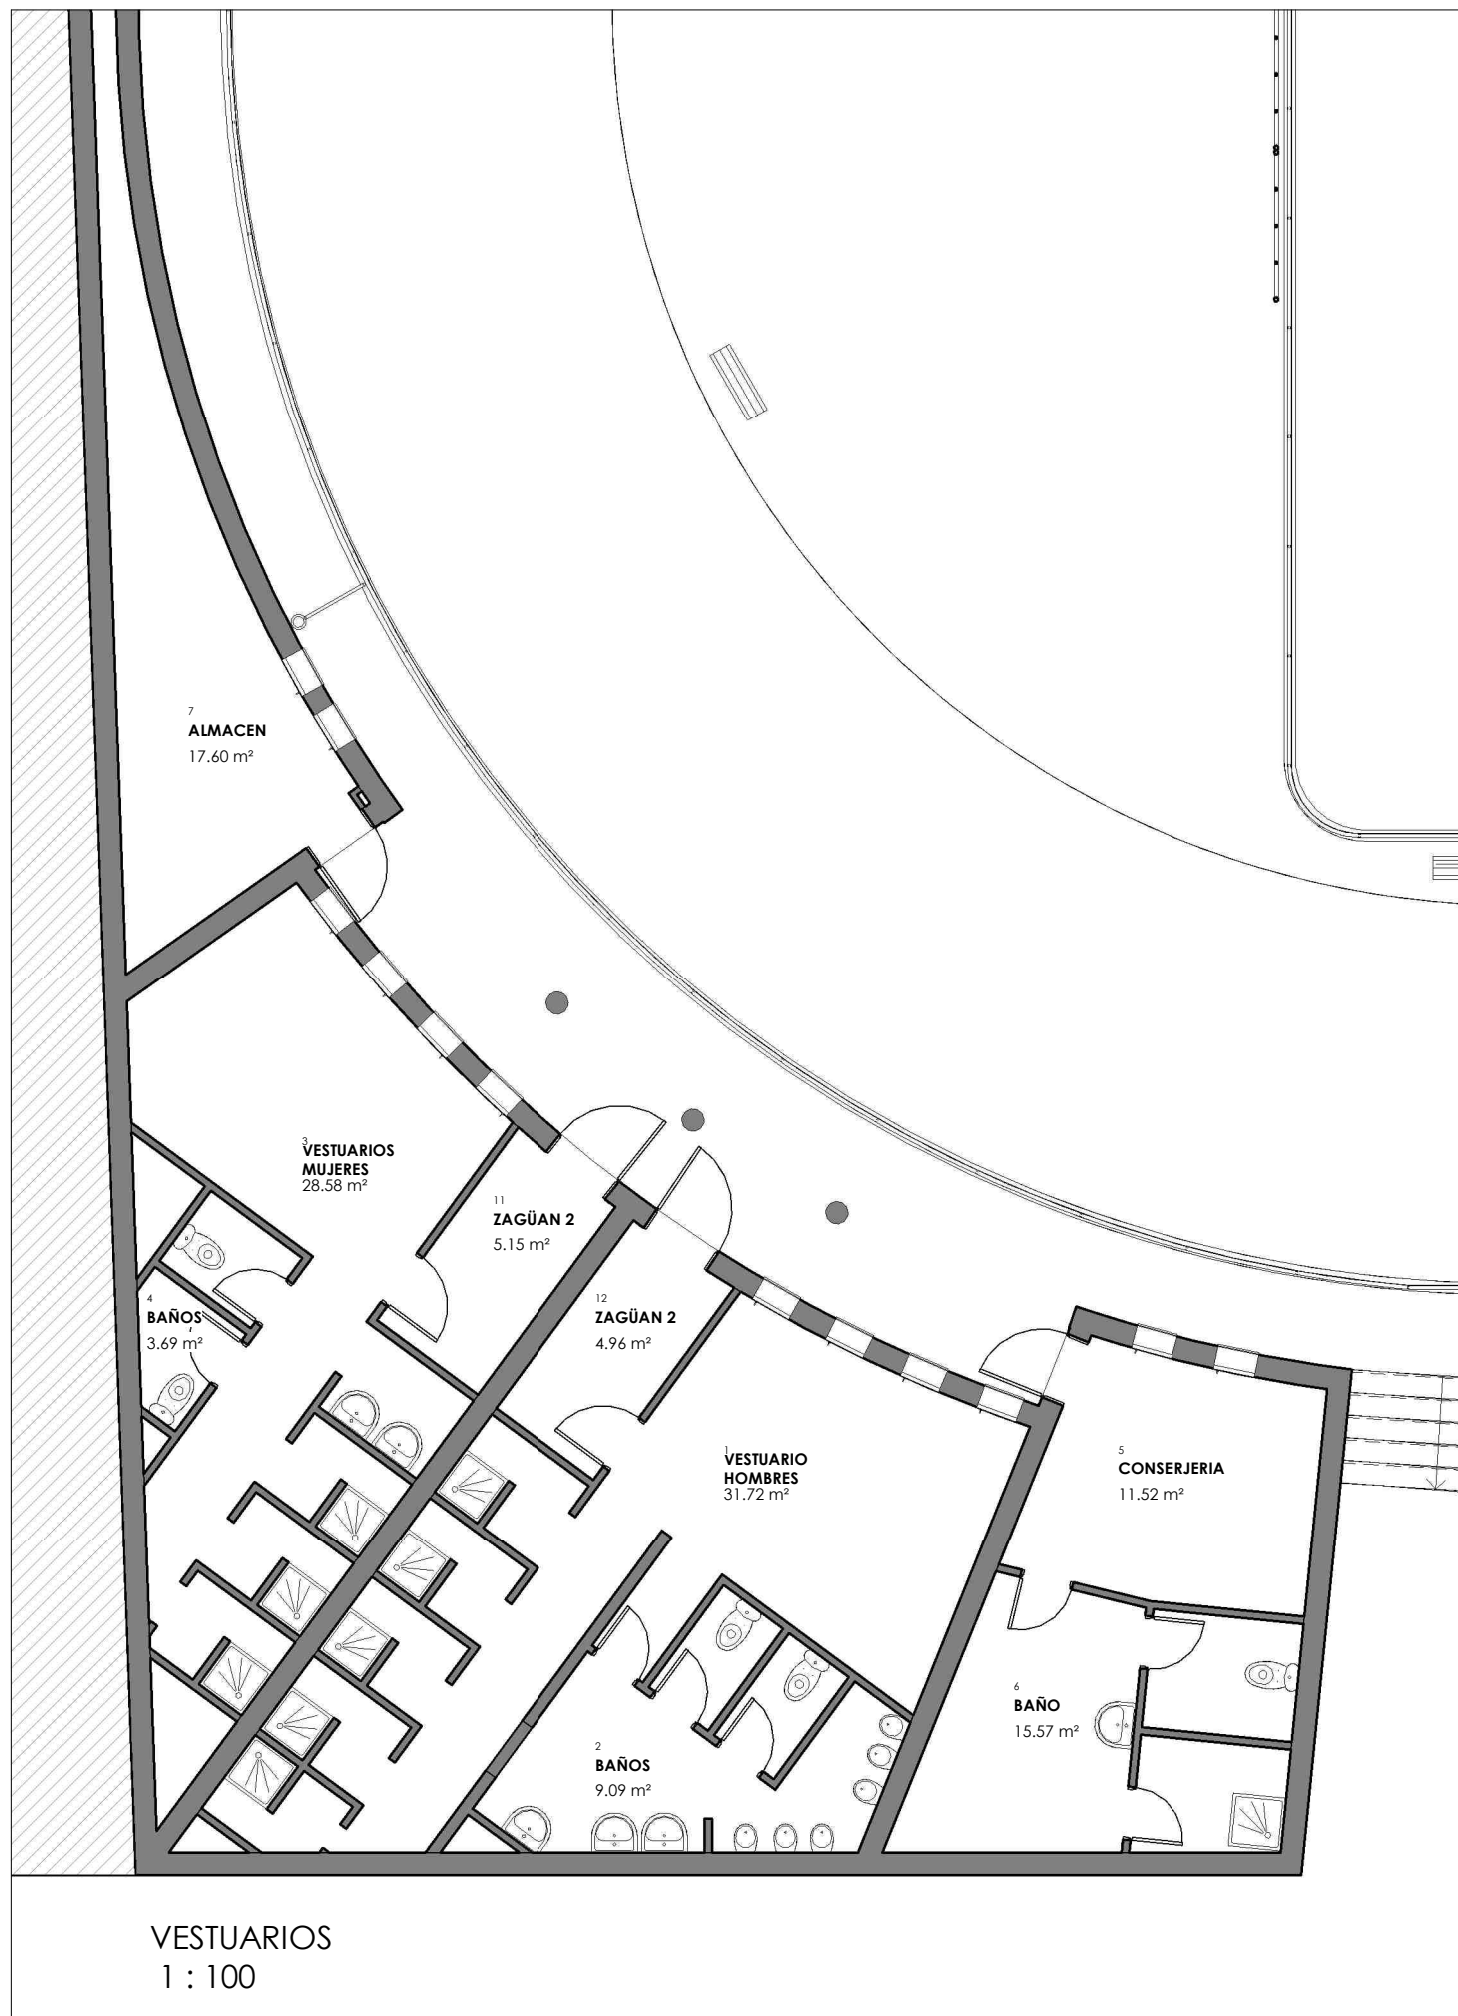

BAÑOS PÚBLICOS
1 : 100

REFORMA DEL PATINÓDROMO MUNICIPAL DE TUDELA

CALLE CAMINO CARITAT 13A-BAJO

ARQUITECTO: CRISTINA GARCIA GUERRA-ALBARRADA, S.A


PLANO: **BAÑOS-VESTUARIOS ACTUALES**

PROPIEDAD: M.I. AYUNTAMIENTO DE TUDELA



ESCALA: 1 : 100

FECHA: ENERO 2019

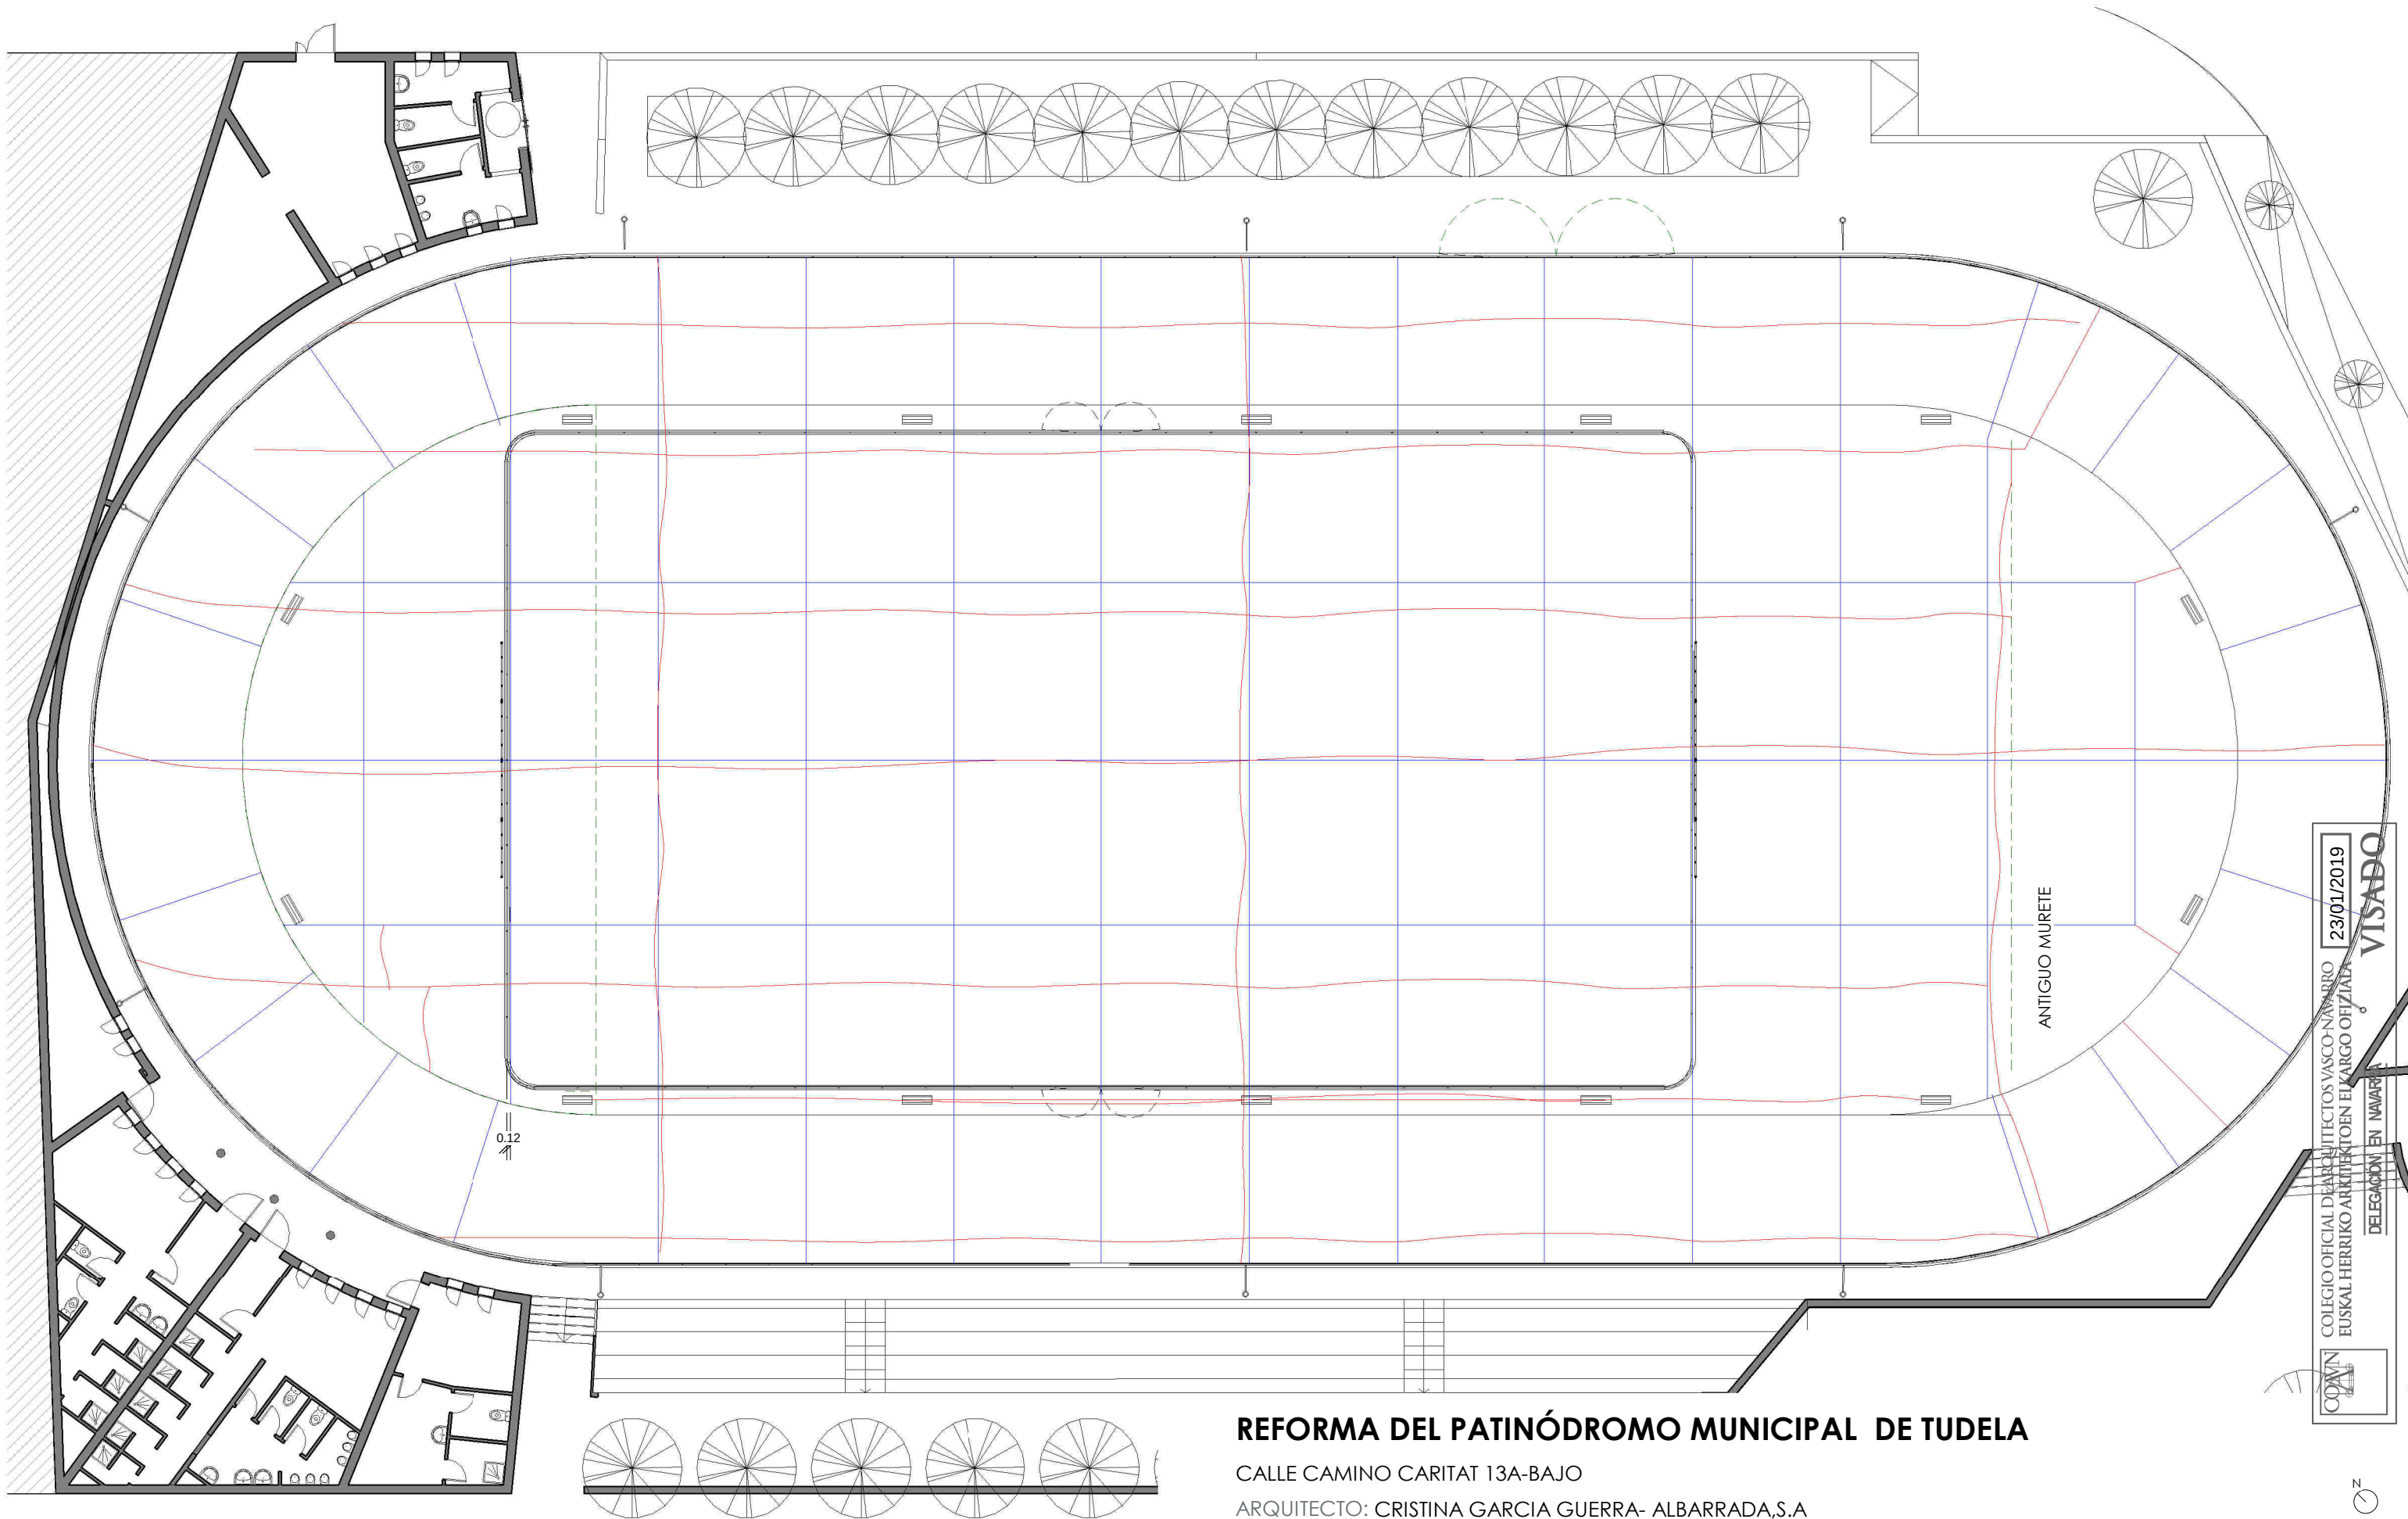

REFORMA DEL PATINÓDROMO MUNICIPAL DE TUDELA

CALLE CAMINO CARITAT 13A-BAJO

ARQUITECTO: CRISTINA GARCIA GUERRA- ALBARRADA,S.A

PLANO: **JUNTAS DE DILATACIÓN Y FISURAS EN PISTA DEPORTIVA**

PROPIEDAD: M.I. AYUNTAMIENTO DE TUDELA

— JUNTAS DE DILATACIÓN
— FISURAS EXISTENTES EN PISTA DEPORTIVA

ALBARRADA


ESCALA: 1 : 200
FECHA: ENERO 2019



Nº PLANO:

A.4

COPIA
COLEGIO OFICIAL DE ARQUITECTOS VASCO-NAVARRO
EUSKAL HERRIKO ARKITEKTOKEN EL KARGO OFIZIALA
23/01/2019
VISADO
DELEGACIÓN EN NAVARRA

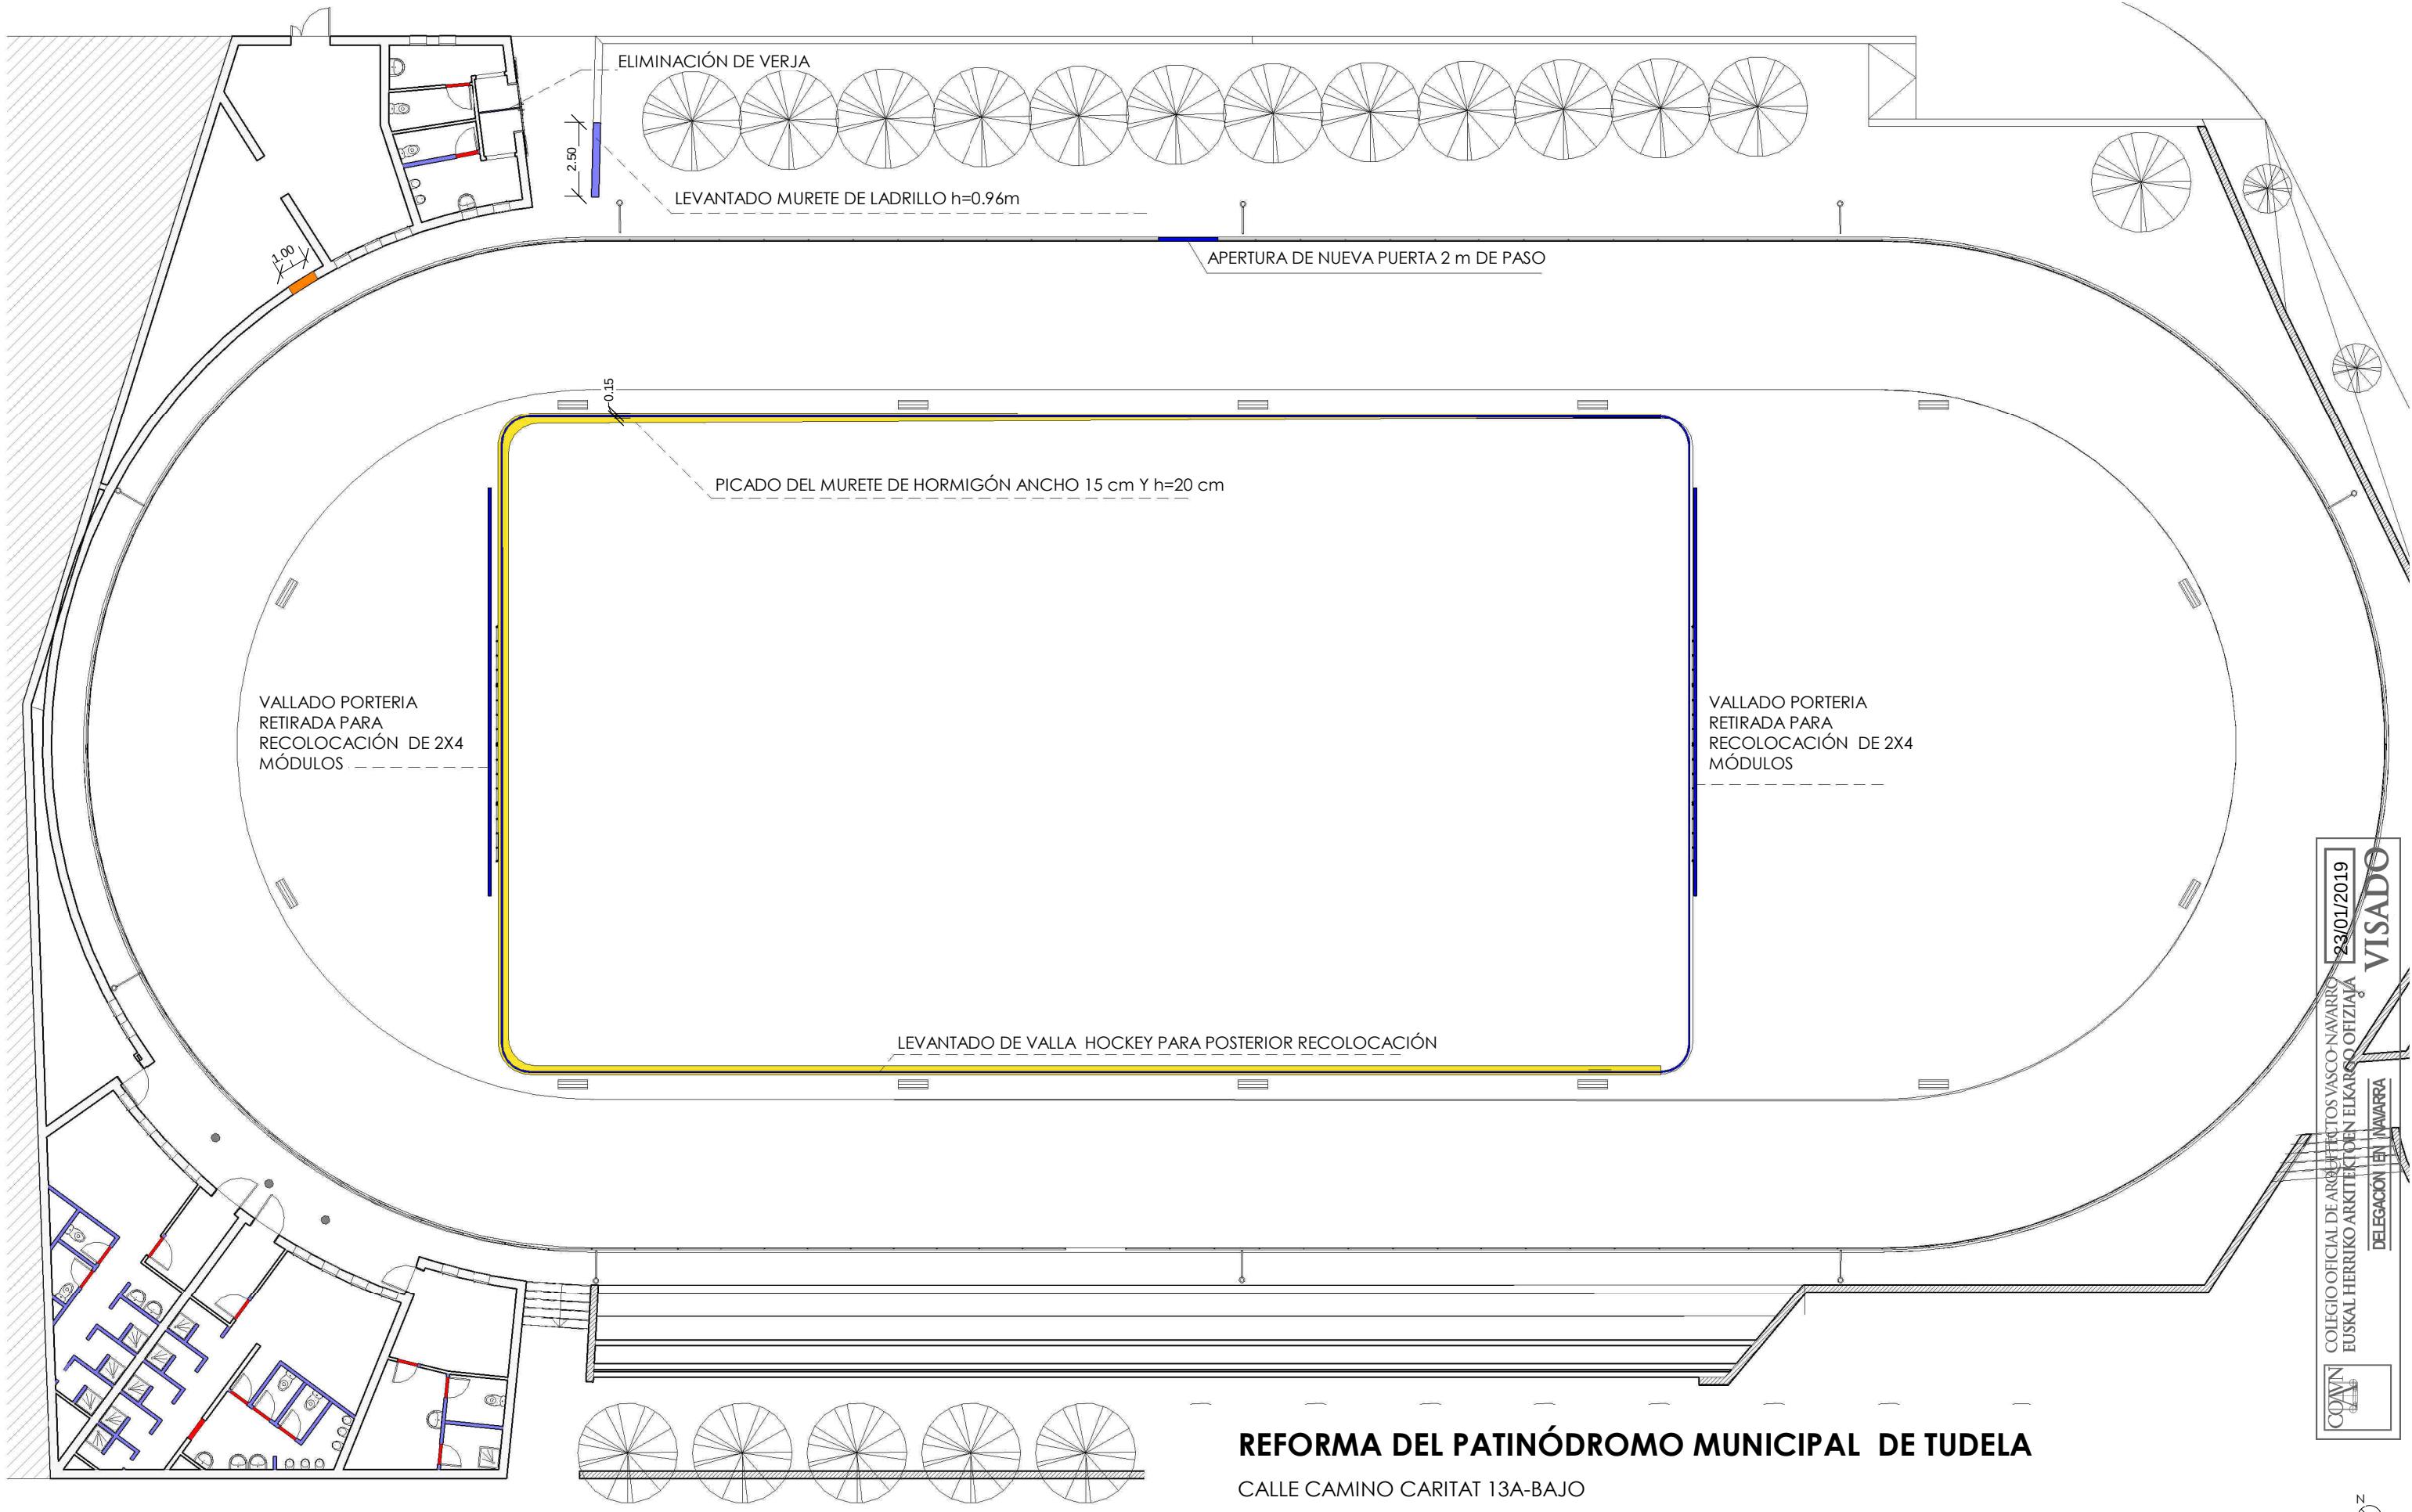

- DESMONTAJE DE CARPINTERIA INTERIOR
- DERRIBO ALBAÑILERIA INTERIOR
- APERTURA HUECO EN FACHADA
- LEVANTADO Y RECUPERACIÓN DE VALLADO
- PICADO DE MURETE DE HORMIGÓN h=20 cm

REFORMA DEL PATINÓDROMO MUNICIPAL DE TUDELA

CALLE CAMINO CARITAT 13A-BAJO
ARQUITECTO: CRISTINA GARCIA GUERRA -ALBARRADA S.A
PLANO: **DERRIBOS**
PROPIEDAD: M.I. AYUNTAMIENTO DE TUDELA



ESCALA: Como se indica
FECHA: ENERO 2019




Nº PLANO: **D.1**

COAVIN


COLEGIO OFICIAL DE ARQUITECTOS VASCO-NAVARRO
EUSKAL HERRIKO ARKITEKTEN ELKARRO OFIZIALA
DELEGACIÓN EN NAVARRA

23/01/2019
VISADO



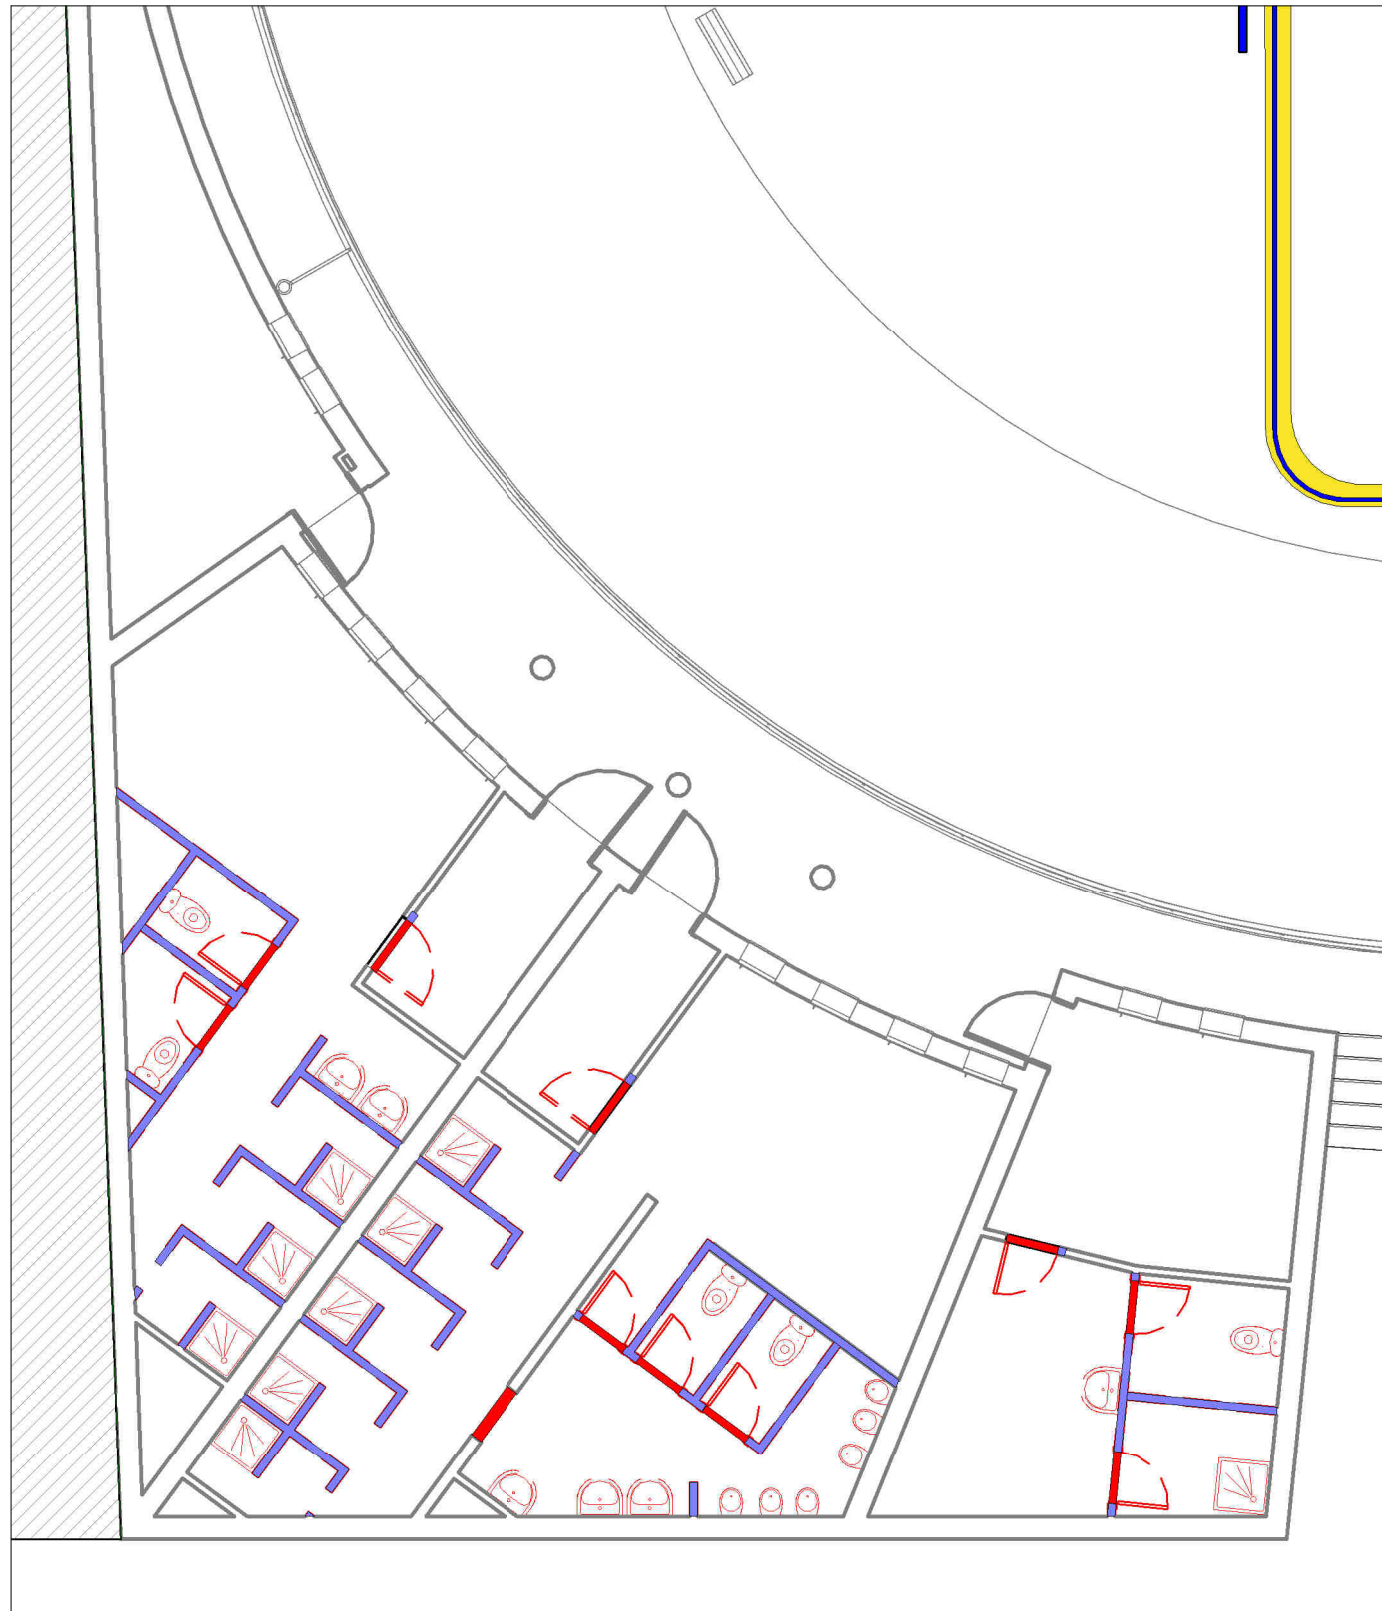

D.VESTUARIOS
1 : 100

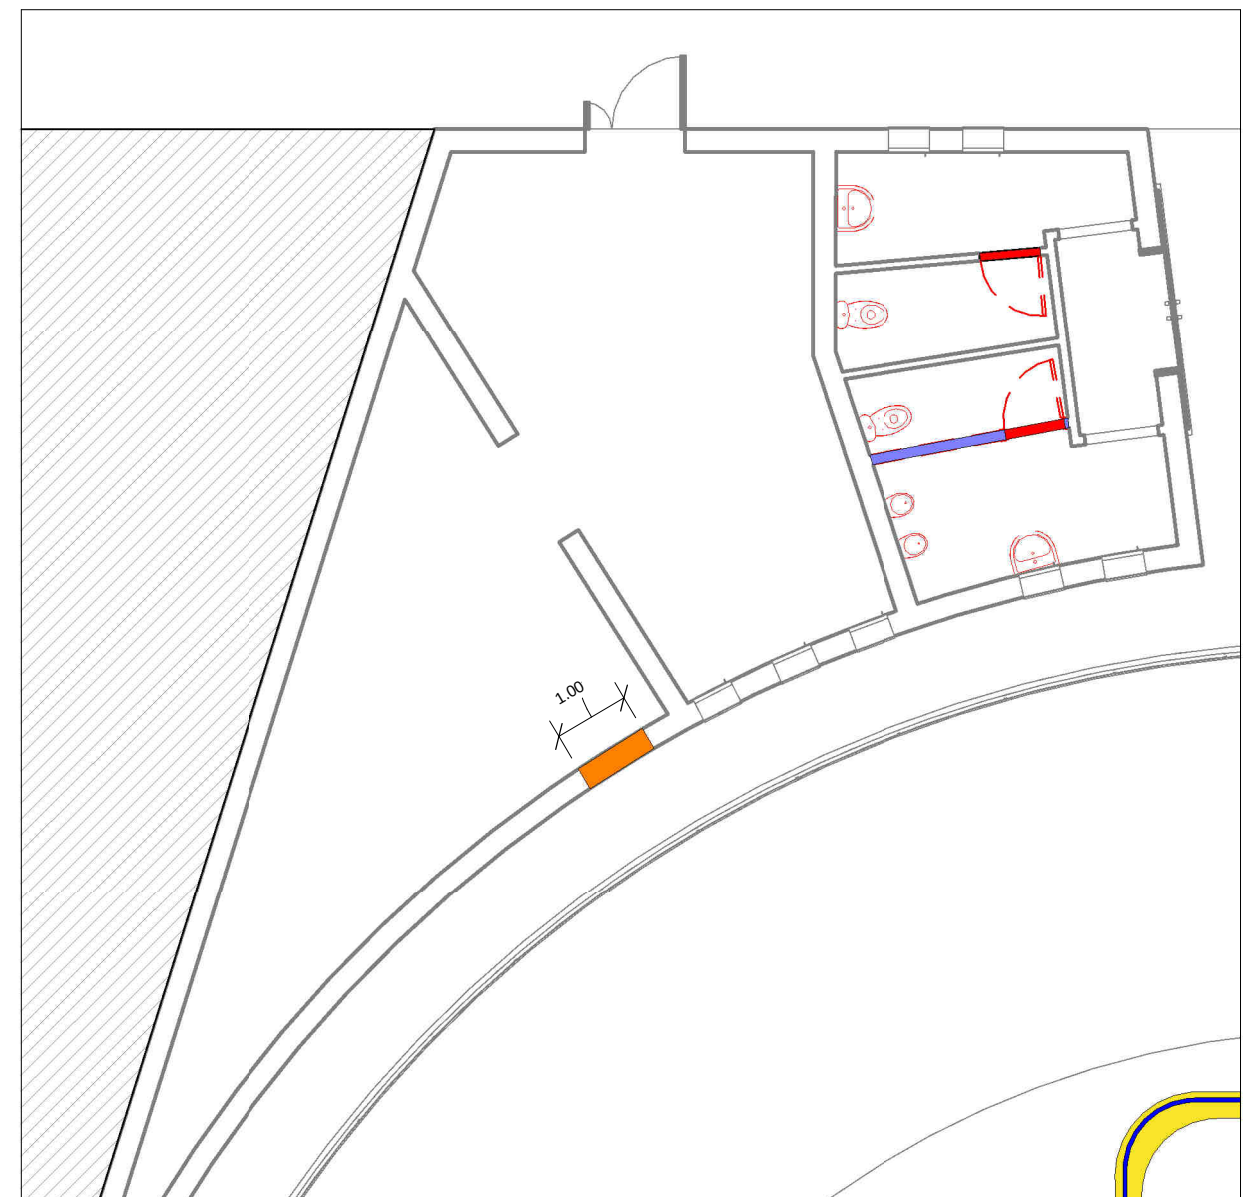

D.BAÑOS PÚBLICOS
1 : 100

- DESMONTAJE DE CARPINTERIA INTERIOR
- DERRIBO ALBAÑILERIA INTERIOR
- APERTURA HUECO EN FACHADA
- LEVANTADO Y RECUPERACIÓN DE VALLADO
- PICADO DE MURETE DE HORMIGÓN h=20 cm

REFORMA DEL PATINÓDROMO MUNICIPAL DE TUDELA

CALLE CAMINO CARITAT 13A-BAJO


ARQUITECTO: CRISTINA GARCIA GUERRA-ALBARRADA,S.A

PLANO: **DERRIBOS EN BAÑOS Y ESTUARIOS**

PROPIEDAD: M.I. AYUNTAMIENTO DE TUDELA




ESCALA: Como se indica
FECHA: ENERO 2019

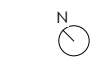

Nº PLANO:

D.2

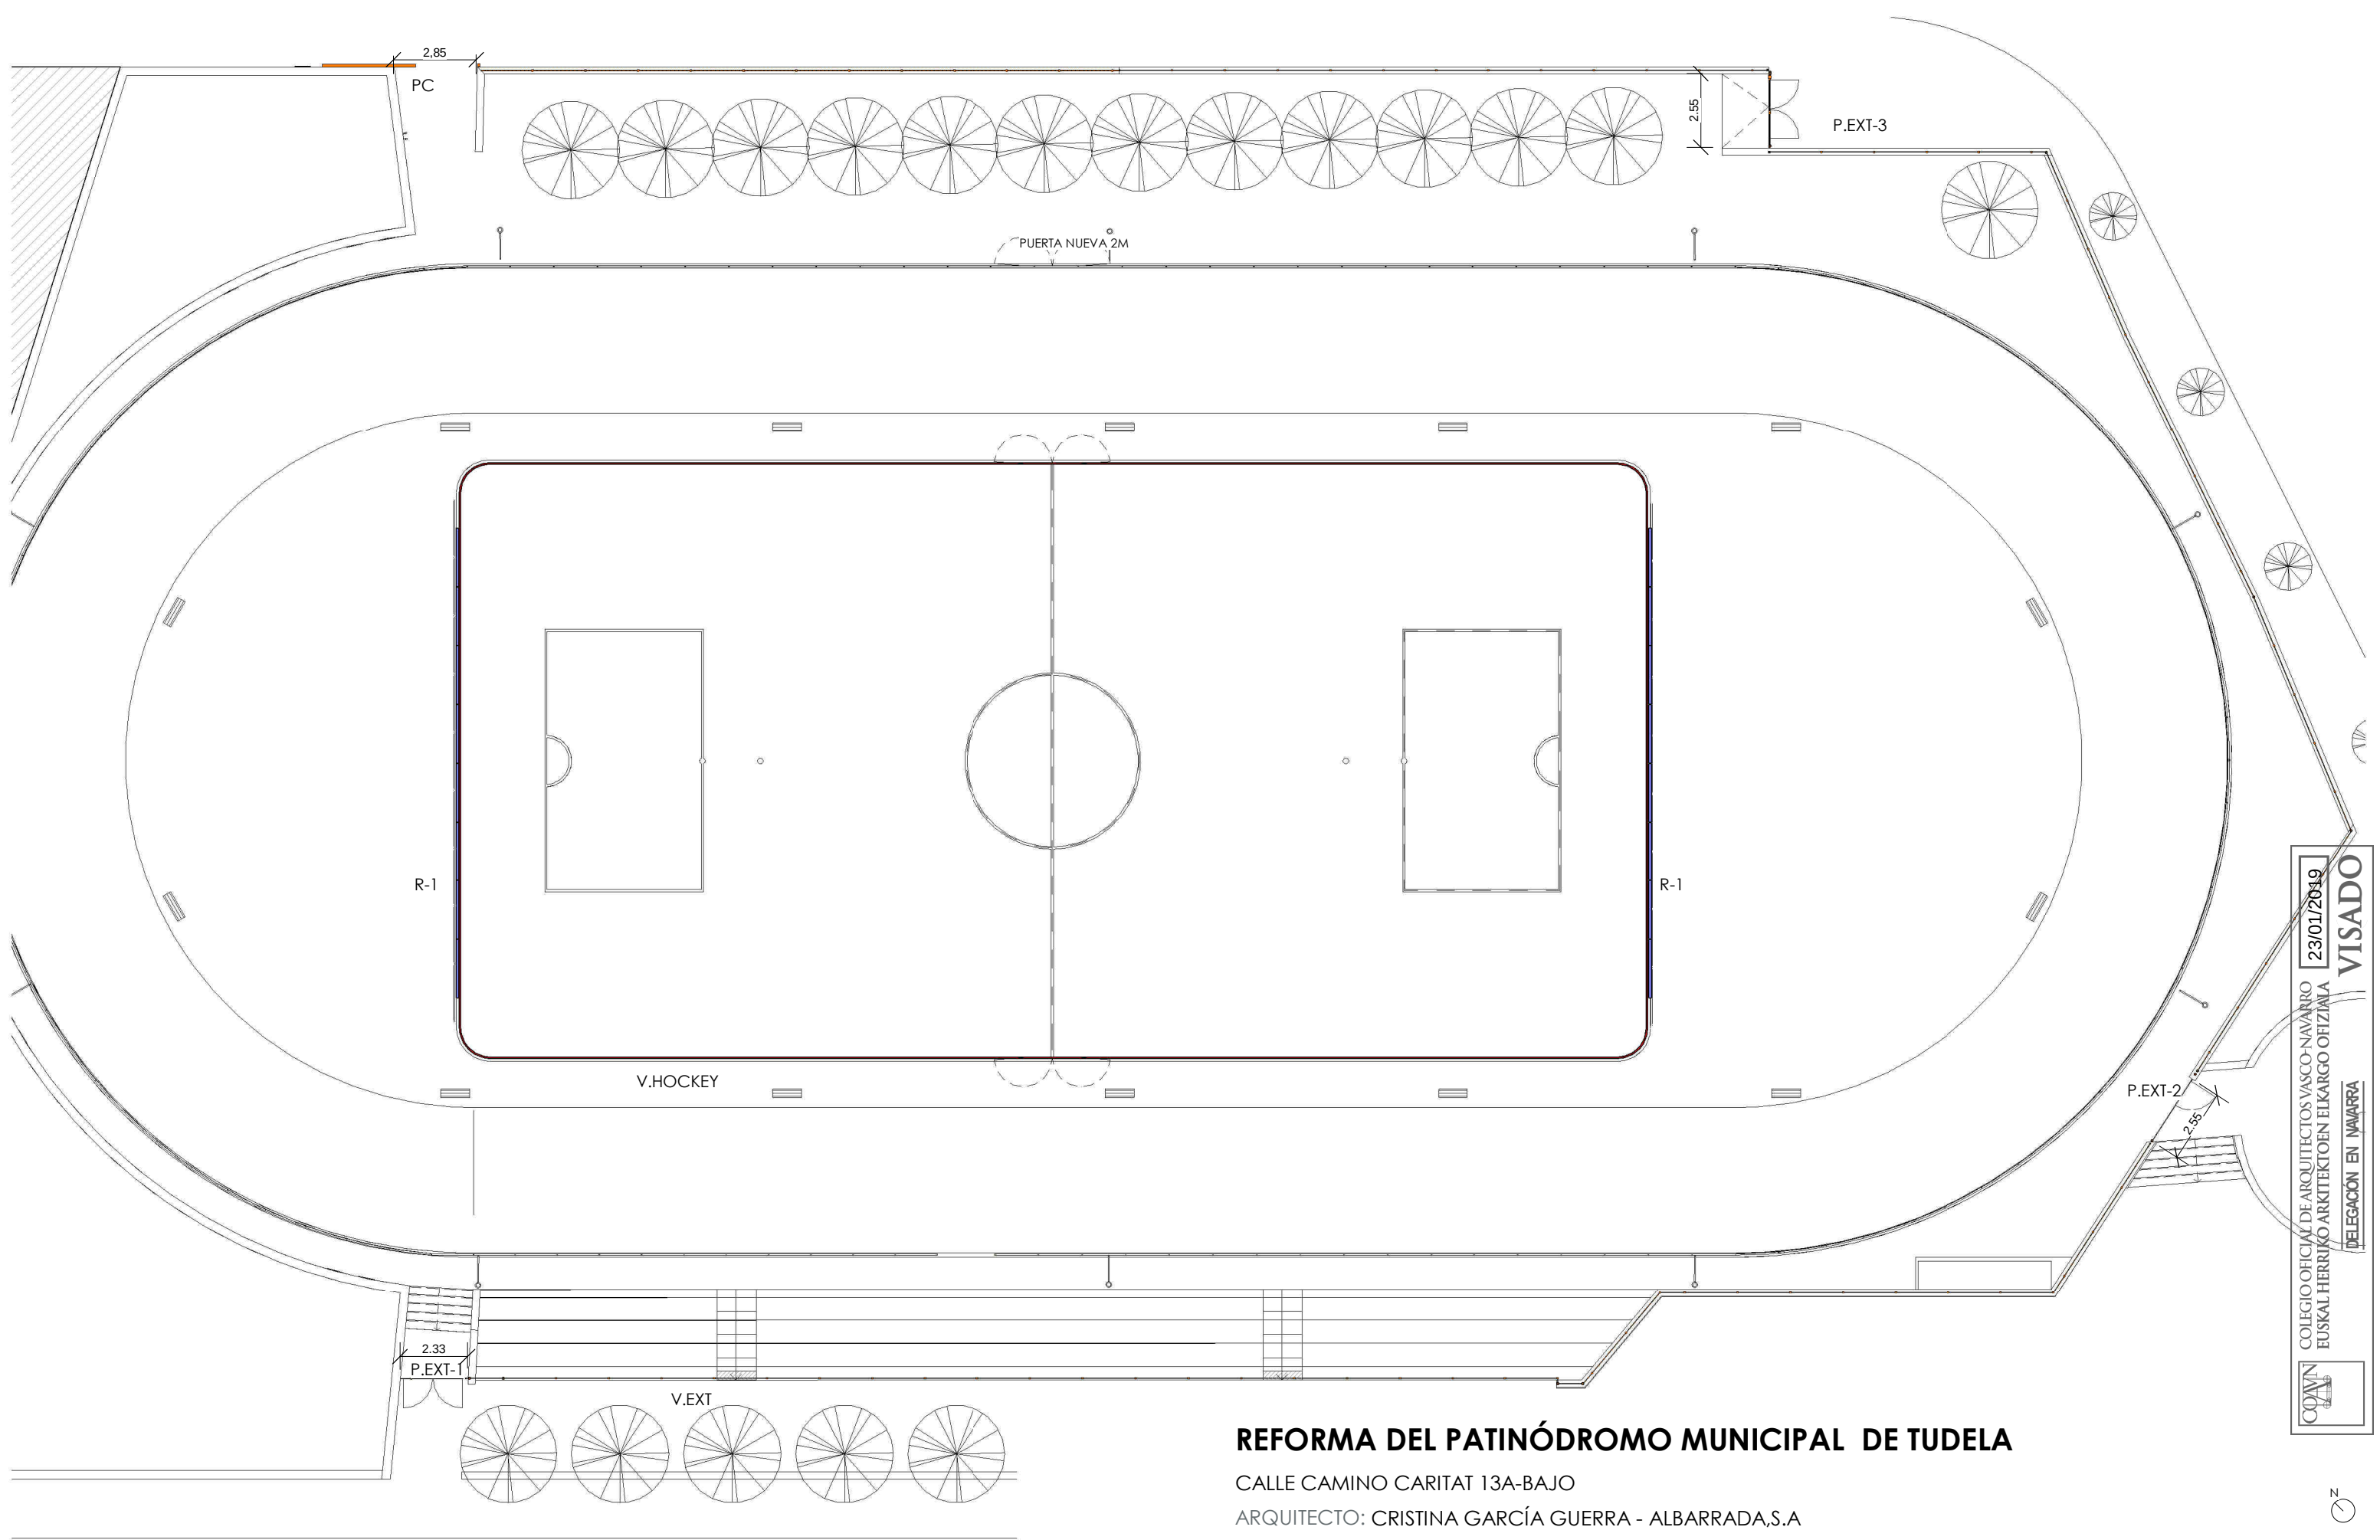

REFORMA DEL PATINÓDROMO MUNICIPAL DE TUDELA

CALLE CAMINO CARITAT 13A-BAJO
ARQUITECTO: CRISTINA GARCÍA GUERRA - ALBARRADA,S.A

PLANO: **URBANIZACIÓN Y CERRAMIENTO**

PROPIEDAD: M.I. AYUNTAMIENTO DE TUDELA



ESCALA: 1 : 200


FECHA: ENERO 2019



Nº PLANO:

U.1

COAVN
COLEGIO OFICIAL DE ARQUITECTOS VASCO-NAVARRO
EUSKAL HERRIKO ARKITEKTOEN ELKARGO OFIZIALA
23/01/2019
VISADO
DELEGACIÓN EN NAVARRA

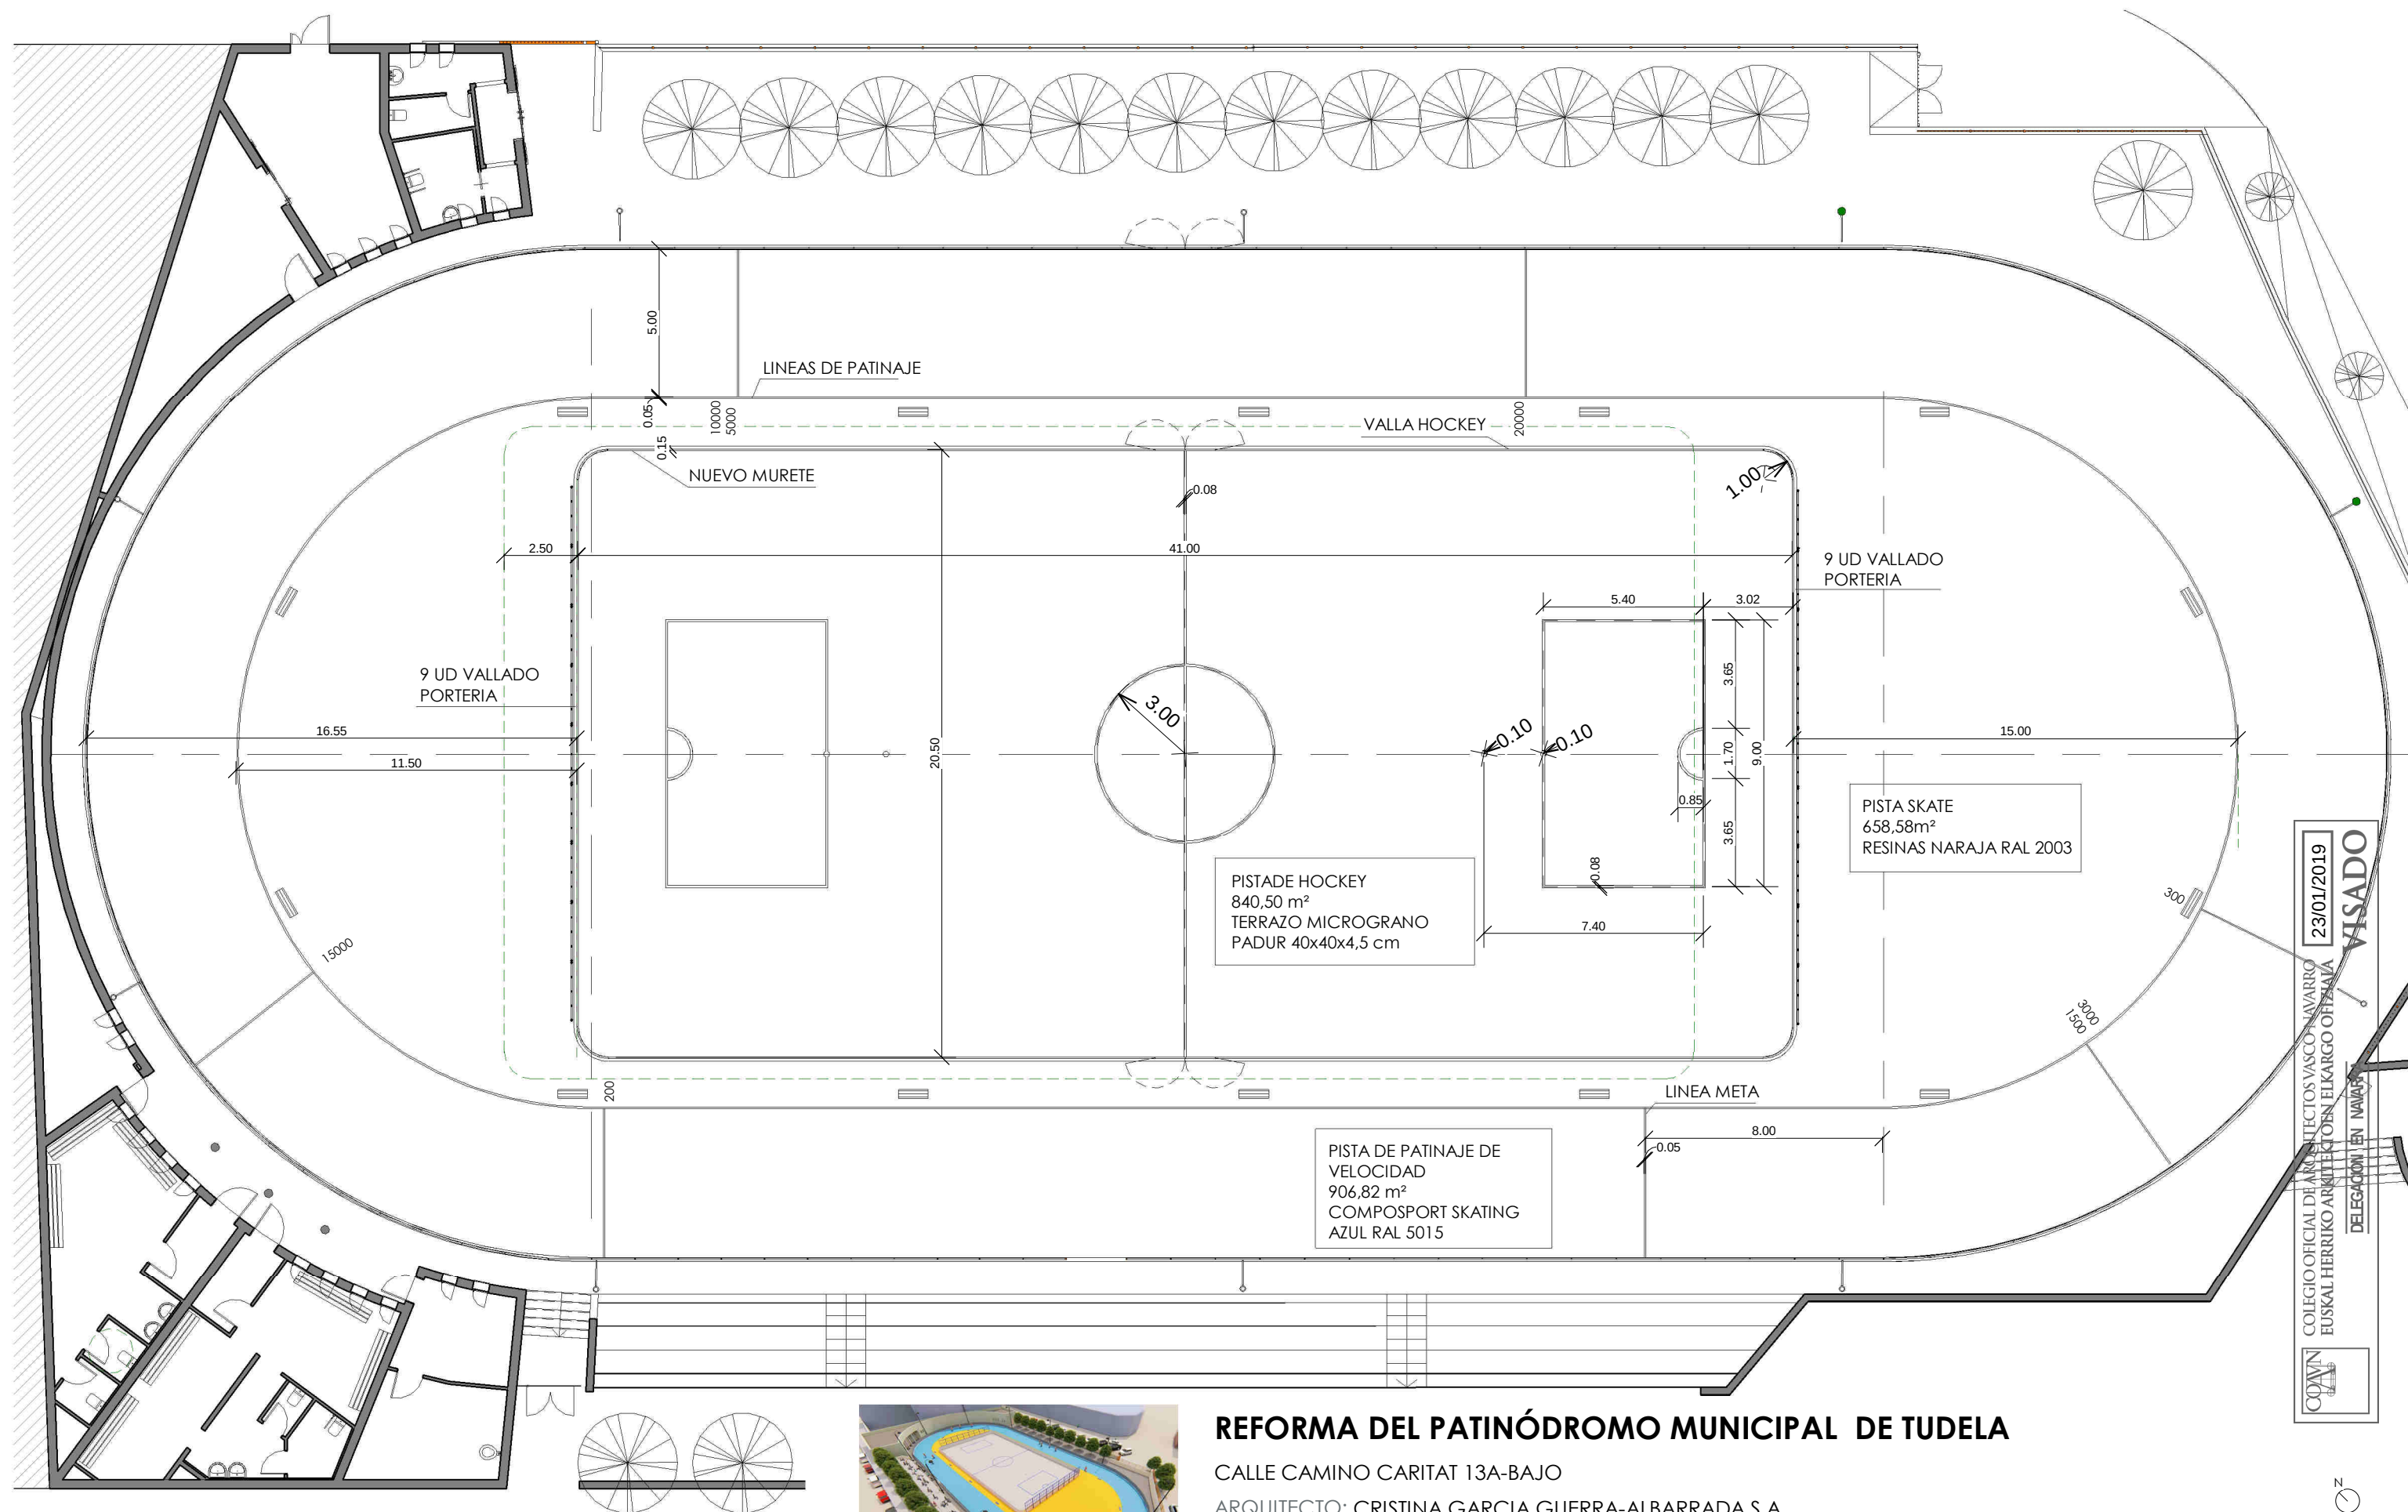

REFORMA DEL PATINÓDROMO MUNICIPAL DE TUDELA

CALLE CAMINO CARITAT 13A-BAJO

ARQUITECTO: CRISTINA GARCIA GUERRA-ALBARRADA,S.A

PLANO: **SUPERFICIES DEPORTIVAS Y COTAS**

PROPIEDAD: M.I. AYUNTAMIENTO DE TUDELA



ESCALA: 1 : 200
FECHA: ENERO 2019




Nº PLANO:


R.1

PISTA HOCKEY TERRAZO
1 : 125

PISTA 20,50x41m

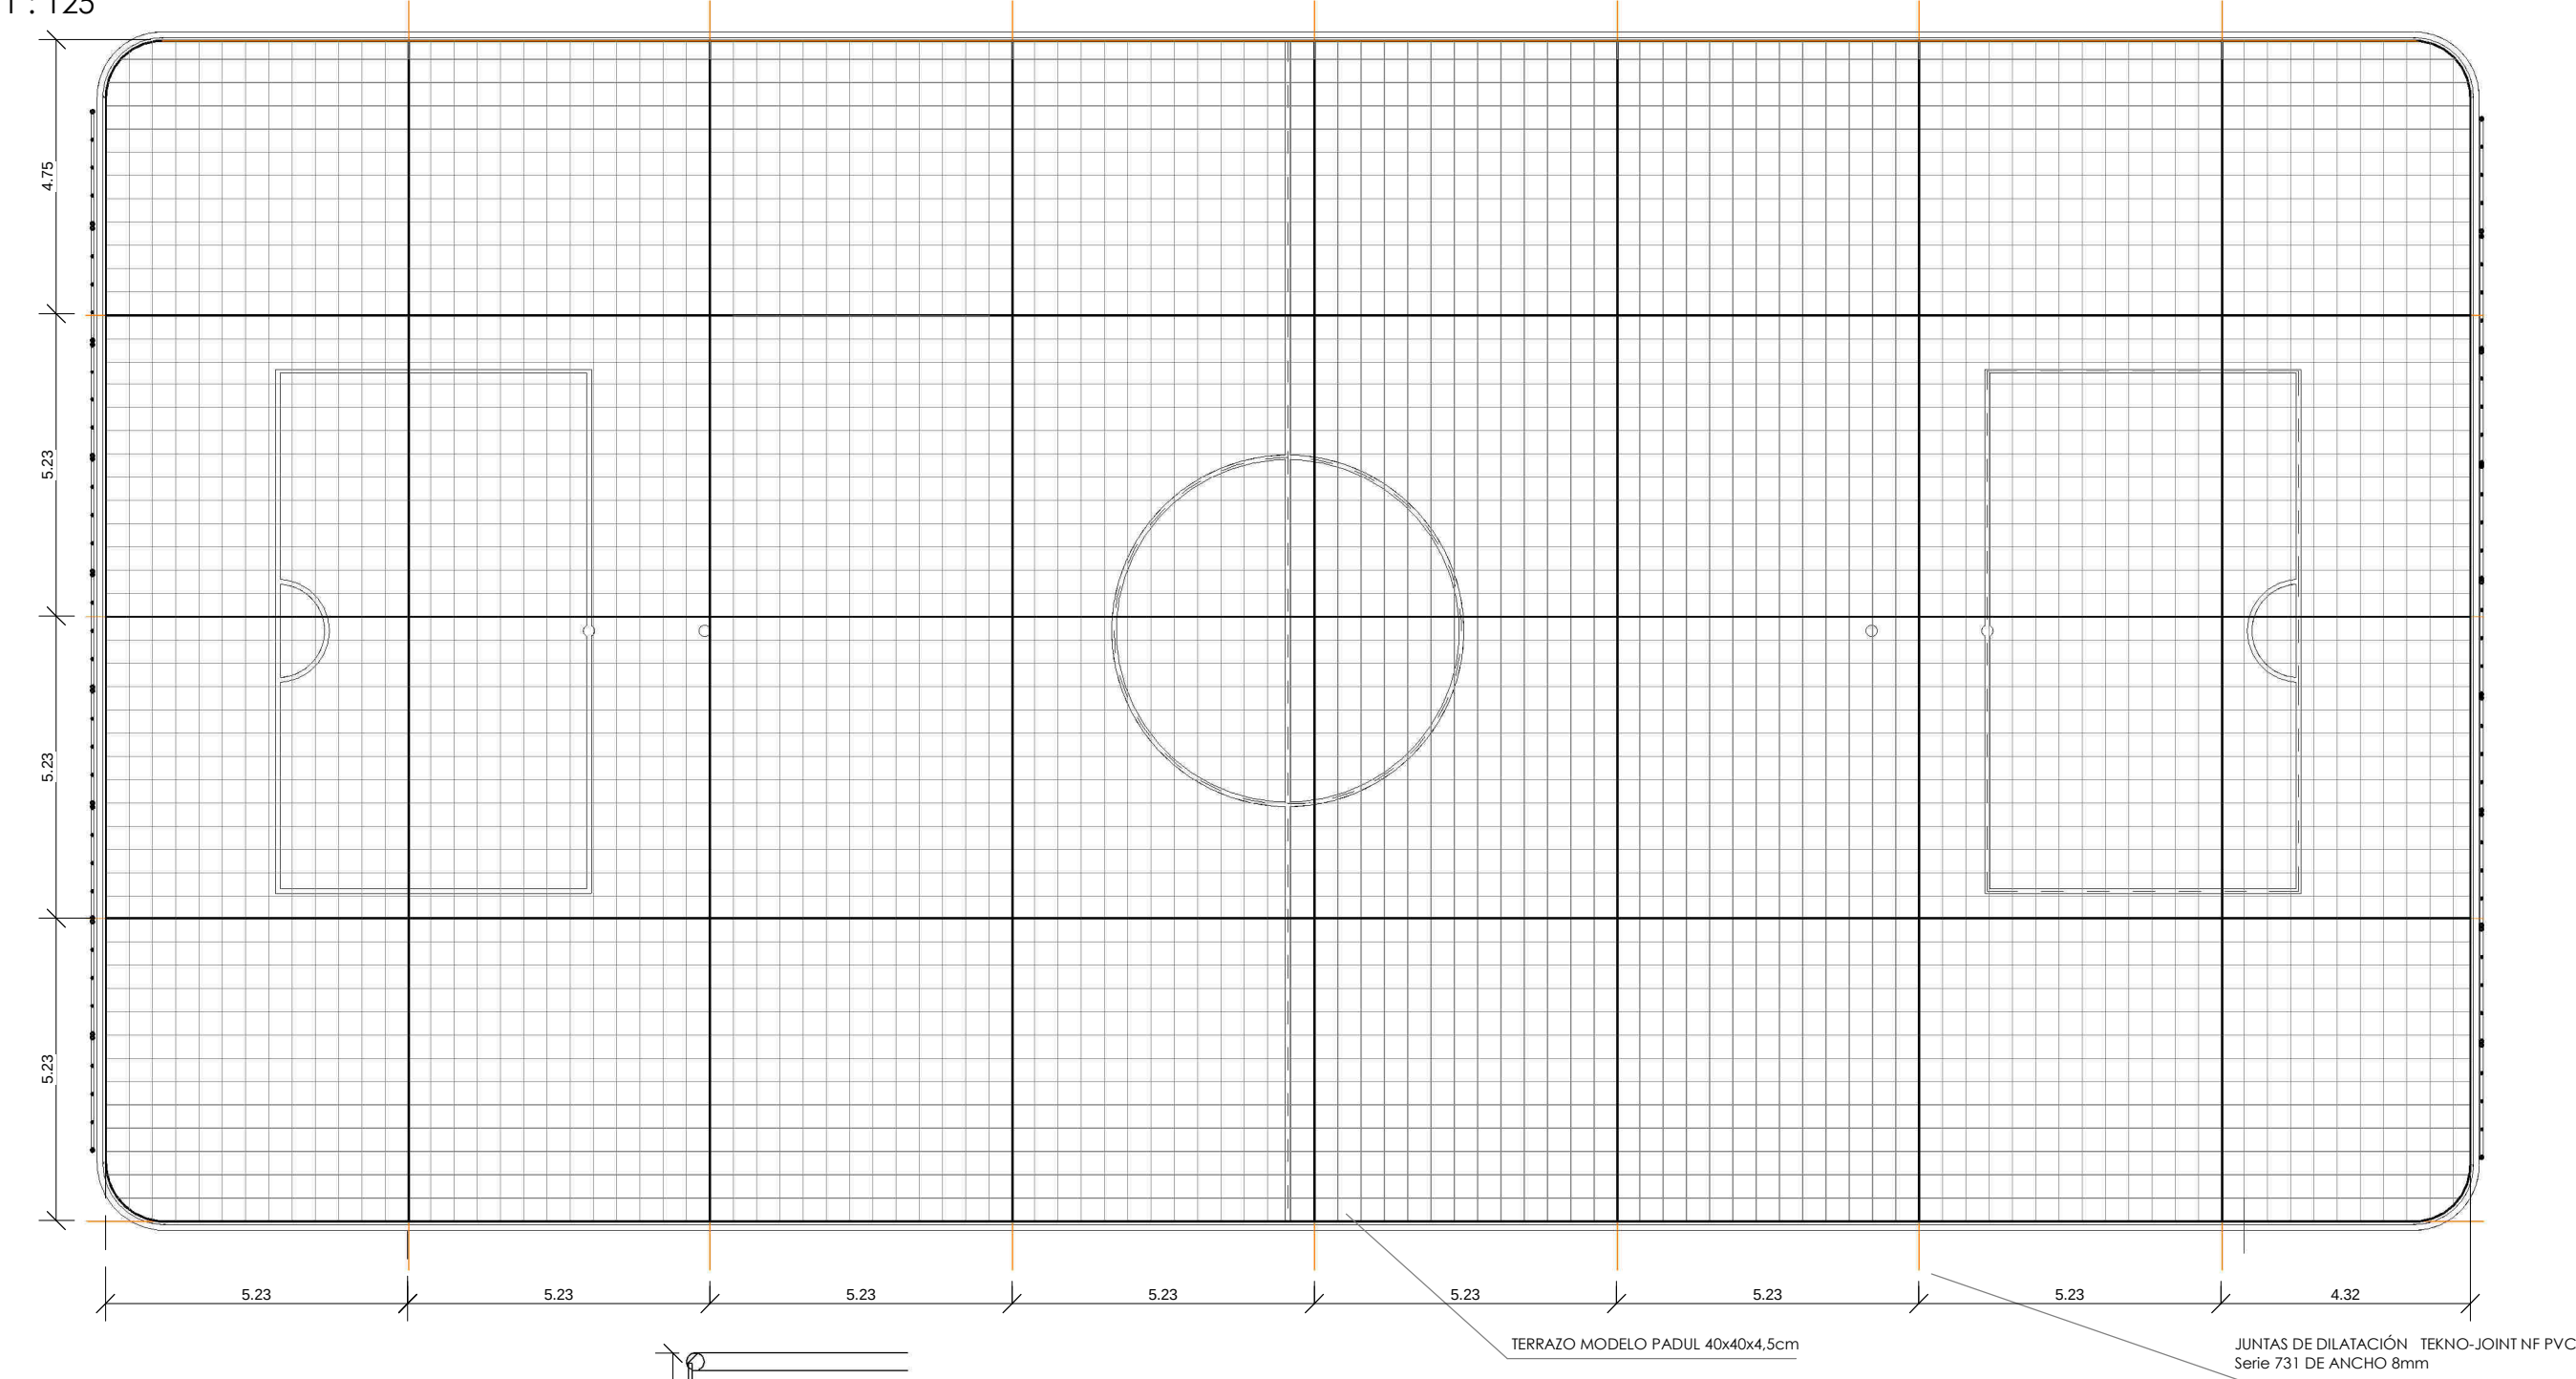

DETALLE PAVIMENTOS
1 : 20

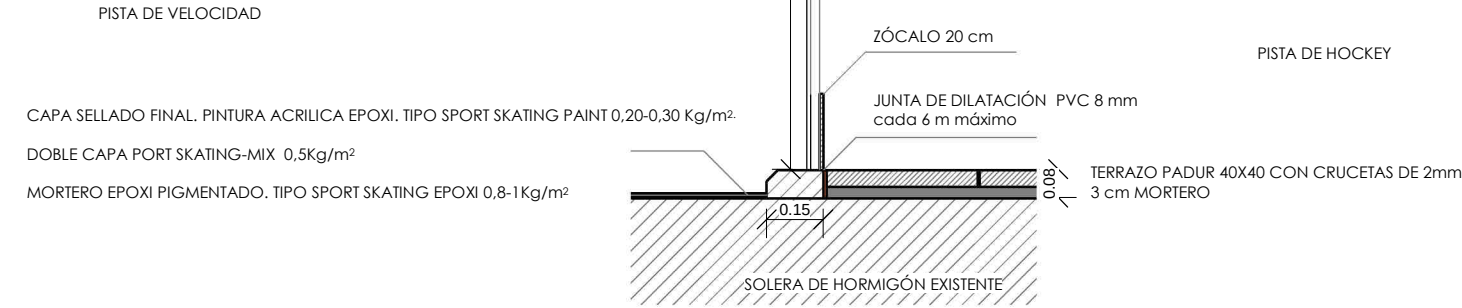

REFORMA DEL PATINÓDROMO MUNICIPAL DE TUDELA

CALLE CAMINO CARITAT 13A-BAJO
ARQUITECTO: CRISTINA GARCIA GUERRA - ALBARRADA, S.A
PLANO: **PAVIMENTO TERRAZO EN PISTA DE HOCKEY**
PROPIEDAD: M.I. AYUNTAMIENTO DE TUDELA



ESCALA: Como se indica
FECHA: ENERO 2019



Nº PLANO:
R.2

COAVN
COLEGIO OFICIAL DE ARQUITECTOS VASCO-NAVARRO
EUSKAL HERRIKO ARKITEKTOEN ELKARGO OFIZIALA
23/01/2019
VISADO
DELEGACIÓN EN NAVARRA