


# NUEVO EDIFICIO DE VIVIENDAS EN C/DESCALZOS 33-35 PAMPLONA

## PROYECTO DE EJECUCIÓN NOVIEMBRE 2017

### LISTA DE PLANOS

<b>0.</b>	<b>SITUACIÓN / ESTADO ACTUAL</b>	
0.1	SITUACIÓN Y EMPLAZAMIENTO	1/500
0.2	ESTADO ACTUAL. PLANTAS	1/50
0.3	ESTADO ACTUAL. ALZADOS	1/50
0.4	ESTADO ACTUAL. SECCIÓN DESCALZOS 33	1/50
0.5	ESTADO ACTUAL. SECCIÓN DESCALZOS 35	1/50
0.6	ESTADO ACTUAL. APEO MEDIANERAS	1/50
<b>1.</b>	<b>PROPUESTA</b>	
1.1	PLANTAS BAJA Y SÓTANO -1	1/50
1.2	PLANTAS PRIMERA Y SEGUNDA	1/50
1.3	PLANTAS TERCERA Y BAJO-CUBIERTA	1/50
1.4	PLANTA CUBIERTA	1/50
1.5	ALZADOS GENERALES CALLE	1/200
1.6	ALZADOS	1/50
1.7	SECCIÓN LONGITUDINAL S1	1/50
1.8	SECCIÓN LONGITUDINAL S2	1/50
1.9	SECCIÓN LONGITUDINAL S3	1/50
<b>2.</b>	<b>ESTRUCTURA</b>	
2.1	CIMENTACIÓN	1/50
2.2	TECHO PLANTA BAJA	1/50
2.3	TECHO PLANTA PRIMERA	1/50
2.4	TECHO PLANTA SEGUNDA	1/50
2.5	TECHO PLANTA TERCERA	1/50
2.6	CUBIERTA	1/50
2.7	DETALLES ESTRUCTURA DE MADERA. UNIONES	1/10
<b>3.</b>	<b>ALBAÑILERÍA</b>	
3.1	ALBAÑILERÍA. PLANTAS BAJA Y SÓTANO -1	1/50
3.2	ALBAÑILERÍA. PLANTAS PRIMERA Y SEGUNDA	1/50
3.3	ALBAÑILERÍA. PLANTAS TERCERA Y BAJO-CUBIERTA	1/50
3.4	HERMETICIDAD. PLANTAS BAJA, PRIMERA Y SEGUNDA	1/50
3.5	HERMETICIDAD. PLANTAS TERCERA Y BAJO CUBIERTA	1/50
3.6	HERMETICIDAD. SECCIONES	1/50
<b>4.</b>	<b>CARPINTERÍA</b>	
4.1	MEMORIA CARPINTERÍA INTERIOR. DETALLES	1/50
4.2	MEMORIA CARPINTERÍA EXTERIOR. DETALLES	1/50
<b>5.</b>	<b>DETALLES CONSTRUCTIVOS</b>	
5.1	DETALLES CONSTRUCTIVOS 1	1/10
5.2	DETALLES CONSTRUCTIVOS 2	1/10
5.3	DETALLES CONSTRUCTIVOS 3	1/10
5.4	DETALLES CONSTRUCTIVOS 4	1/10
<b>6.</b>	<b>INSTALACIONES</b>	
6.1	FONTANERÍA Y SANEAMIENTO	(Proyecto específico Ingeniería)
6.2	INSTALACIÓN ELÉCTRICA EN BAJA TENSIÓN	(Proyecto específico Ingeniería)
6.3	CALEFACCIÓN Y VENTILACIÓN	(Proyecto específico Ingeniería)
6.4	ACTIVIDADES CLASIFICADAS	(Proyecto específico Ingeniería)
6.5	INSTALACIÓN DE TELECOMUNICACIONES	(Proyecto específico Ingeniería)



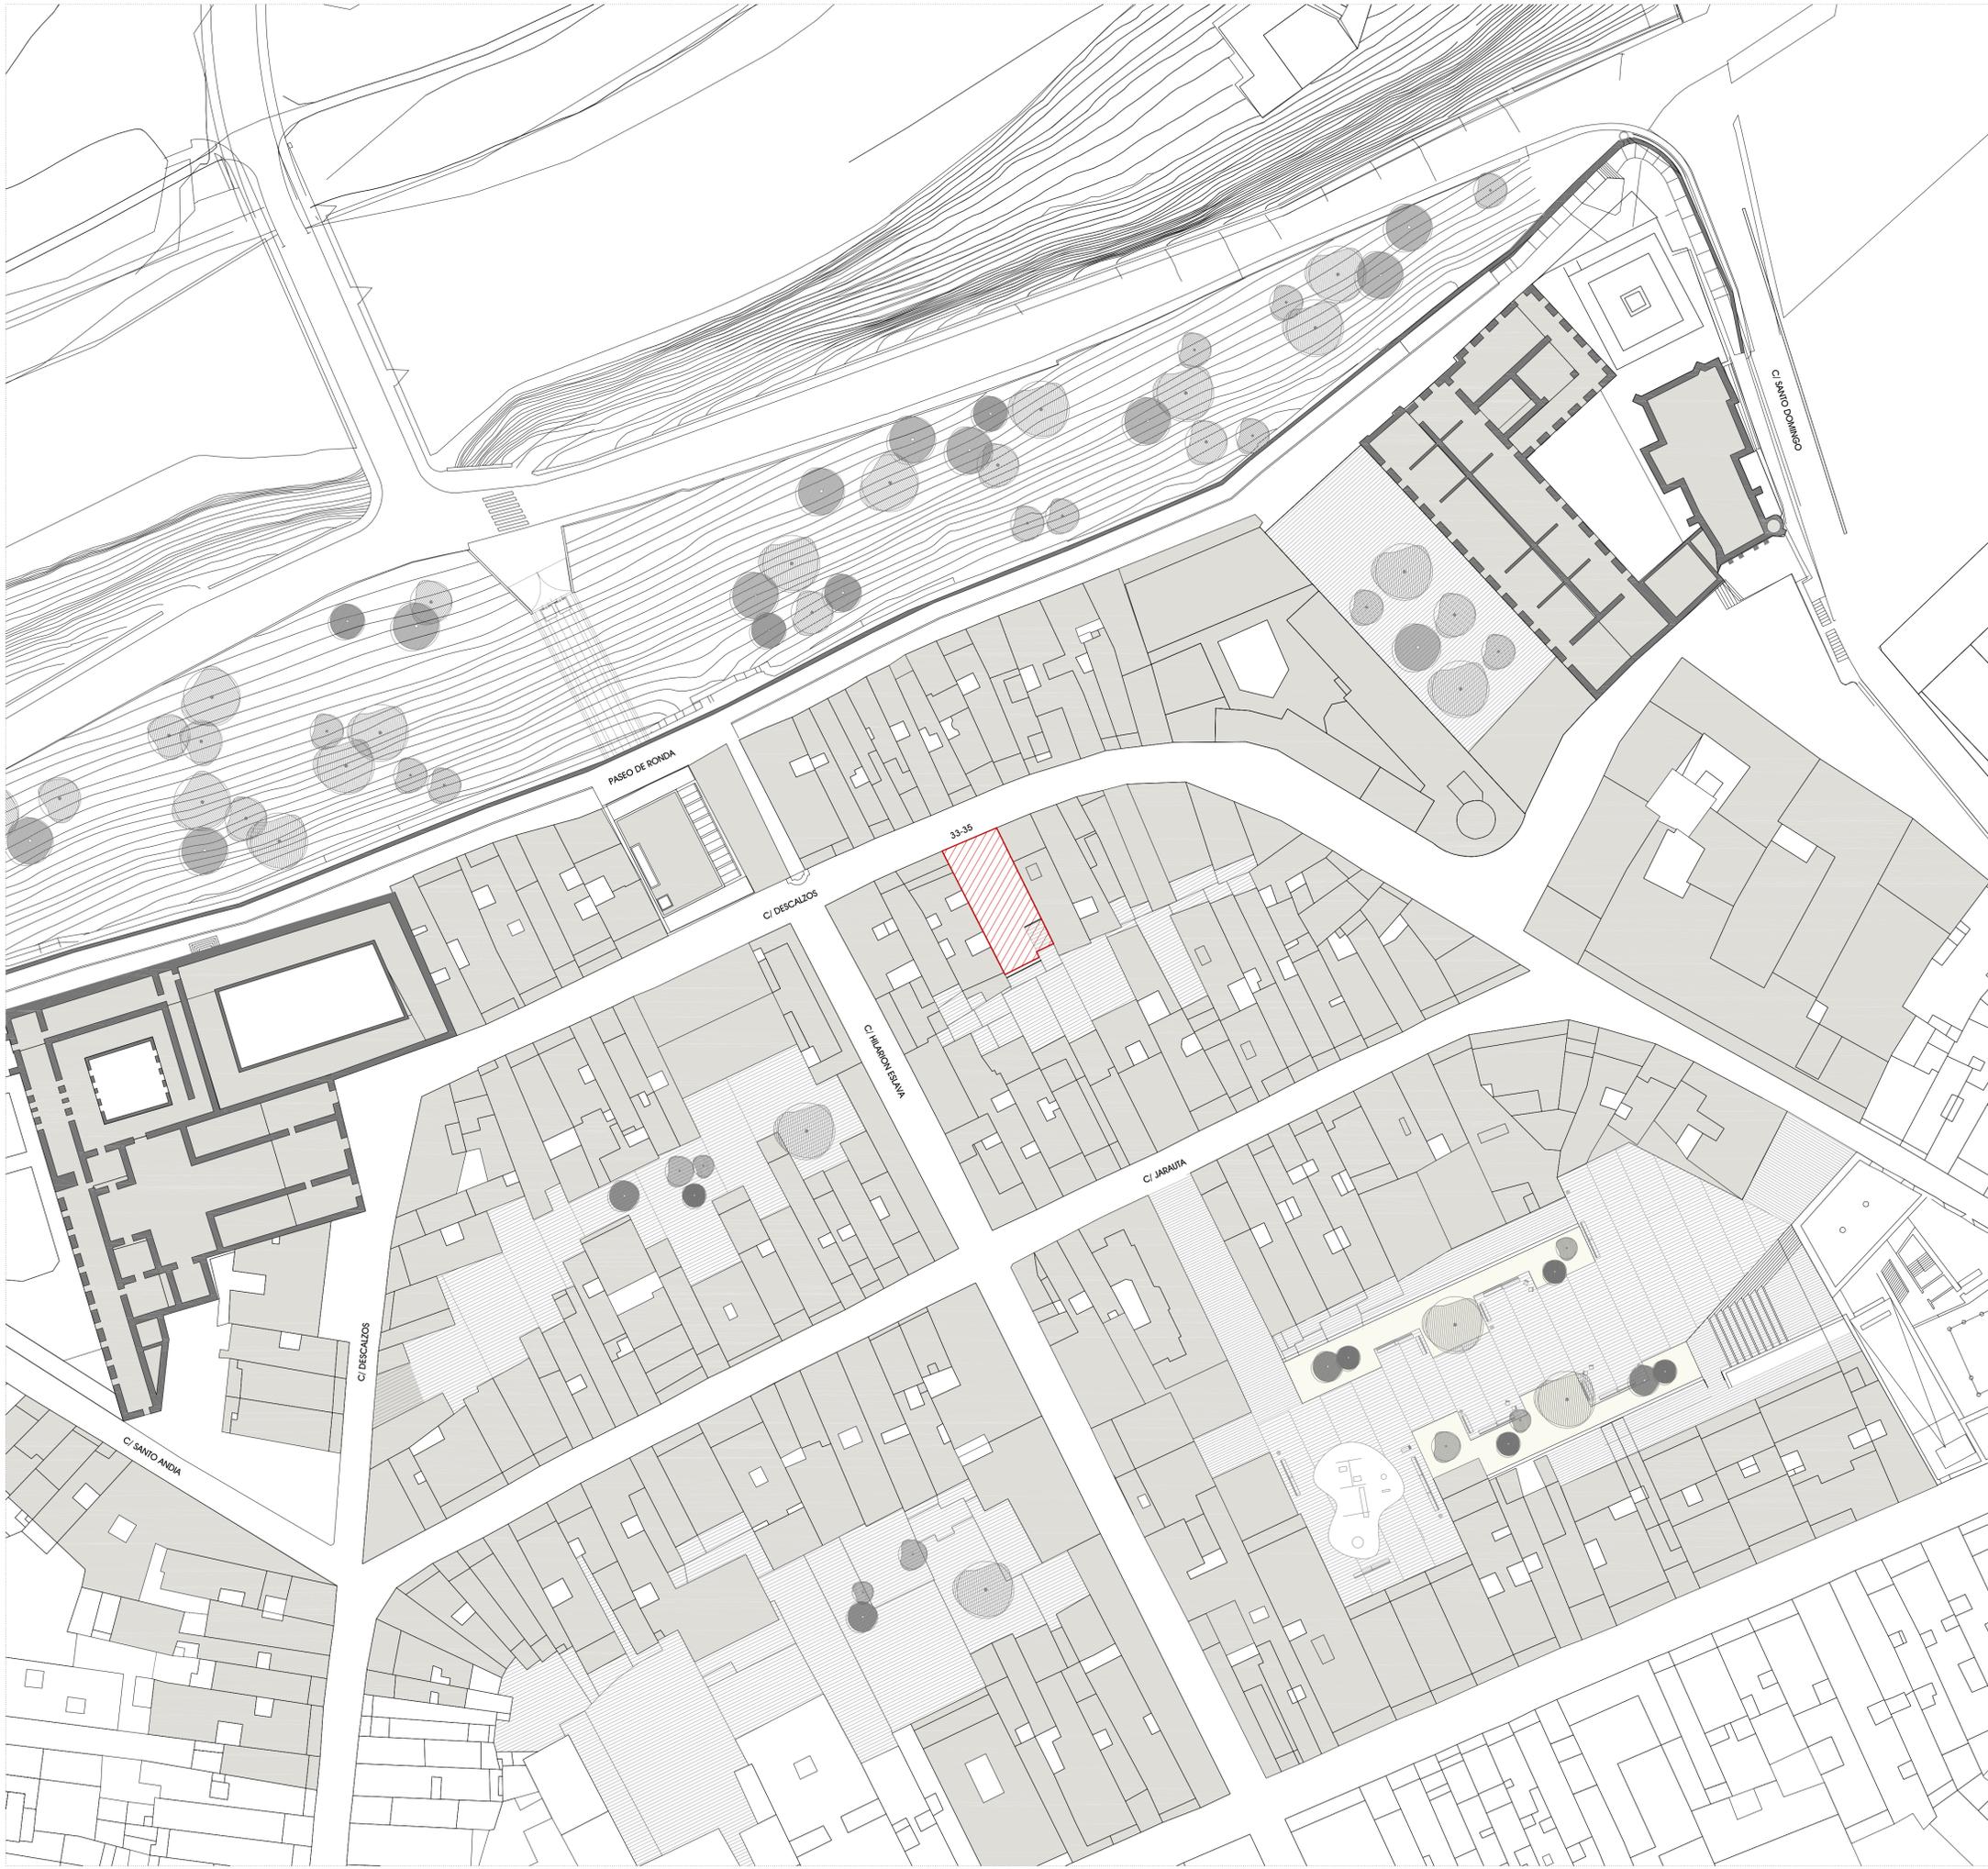

- NORMATIVA URBANÍSTICA PEPRU e:1/500
- ÁREA DE ACTUACIÓN
  - ALINEACIÓN MÁXIMA DE LA EDIFICACIÓN
  - ALINEACIÓN INTERIOR DE LA EDIFICACIÓN INTERIOR
  - - - LUZ RECTA DE 12,60 METROS EN LA MANZANA INTERIOR



NUEVO EDIFICIO DE VIVIENDAS EN C/DESCALZOS 33-35 PAMPLONA

PROYECTO DE EJECUCIÓN. NOVIEMBRE 2017

Escala: A1 1/500 A3 1/1000

SITUACIÓN Y EMPLAZAMIENTO

0.1



Arquitectos: OSCAR MONGAY MAITE MARIEZCURRENA C/Arieta 16 2º 31002 Pamplona T 948 229317 info@omarq.com www.omarq.com

COLLEGIUM OFFICII DE ARQUITECTOS NAVARRORUM  
 EUSKALITERRIO ARQUITECTON ELBARGO OTZUNA  
 27/11/2018  
 VISADO  
 DELEGACION EN IBAÑETA





ALZADO ACTUAL C/DESCALZOS



ALZADO ACTUAL PATIO DE MANZANA



NUEVO EDIFICIO DE VIVIENDAS EN C/DESCALZOS 33-35 PAMPLONA

PROYECTO DE EJECUCIÓN. NOVIEMBRE 2017

Escala: A1 1/50 A3 1/100


ESTADO ACTUAL. ALZADOS

0.3



Arquitectos: OSCAR MONGAY MATE MARIEZCURRENA C/Arieta 16 2º 31002 Pamplona T 948 229317 Info@omarq.com www.omarq.com

COLLEGIUM OFFICIALE DE ARQUITECTOS NAVARROS  
 EUSKAL HERRIKO ARQUITECTURAREN ELKARGO OITZANA  
 27/11/2018  
 VISADO  
 DELEGACION EN IBAÑETA

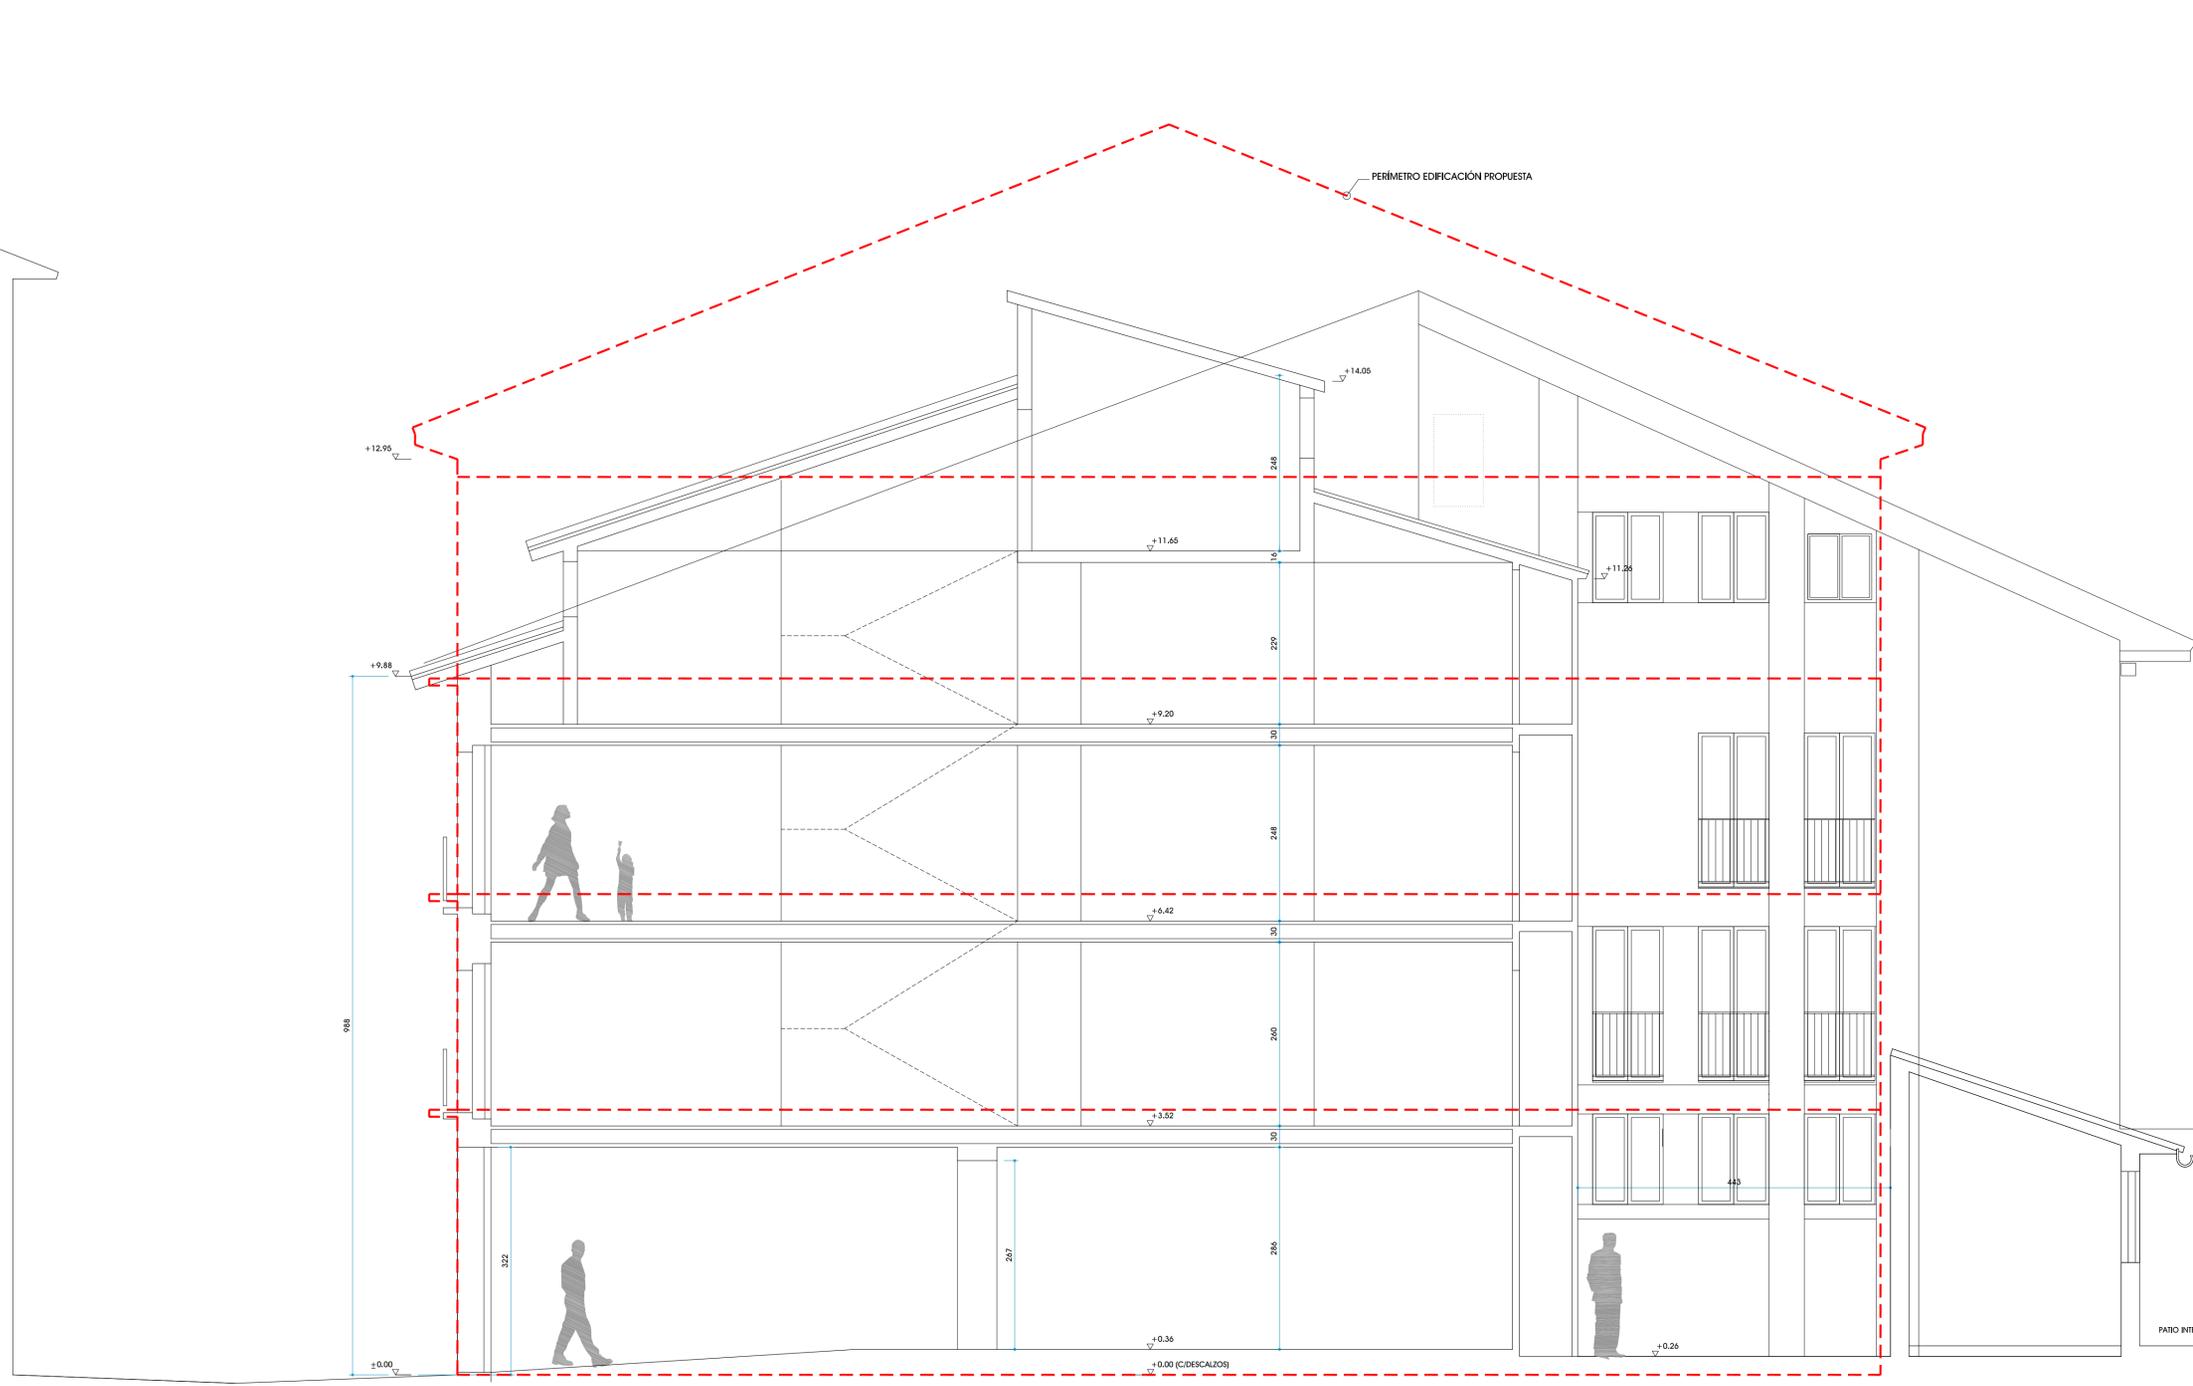

ESTADO ACTUAL. SECCION TRANSVERSAL DESCALZOS 33



NUEVO EDIFICIO DE VIVIENDAS EN C/DESCALZOS 33-35 PAMPLONA

PROYECTO DE EJECUCIÓN. NOVIEMBRE 2017

Escala: A1 1/50 A3 1/100


ESTADO ACTUAL. SECCION DESCALZOS 33

0.4



Arquitectos: OSCAR MONGAY MAITE MARIEZCURRENA C/Arieta 16 2º 31002 Pamplona T 948 229317 Info@omarq.com www.omarq.com

27/11/2018  
 VISADO  
 CONSEJO REGULADOR DE ARQUITECTOS NAVARROS  
 EUSKAL HERRIKO ARQUITECTURAREN ELKARGO OTZILAZA  
 DELEGACION EN IBERRETA

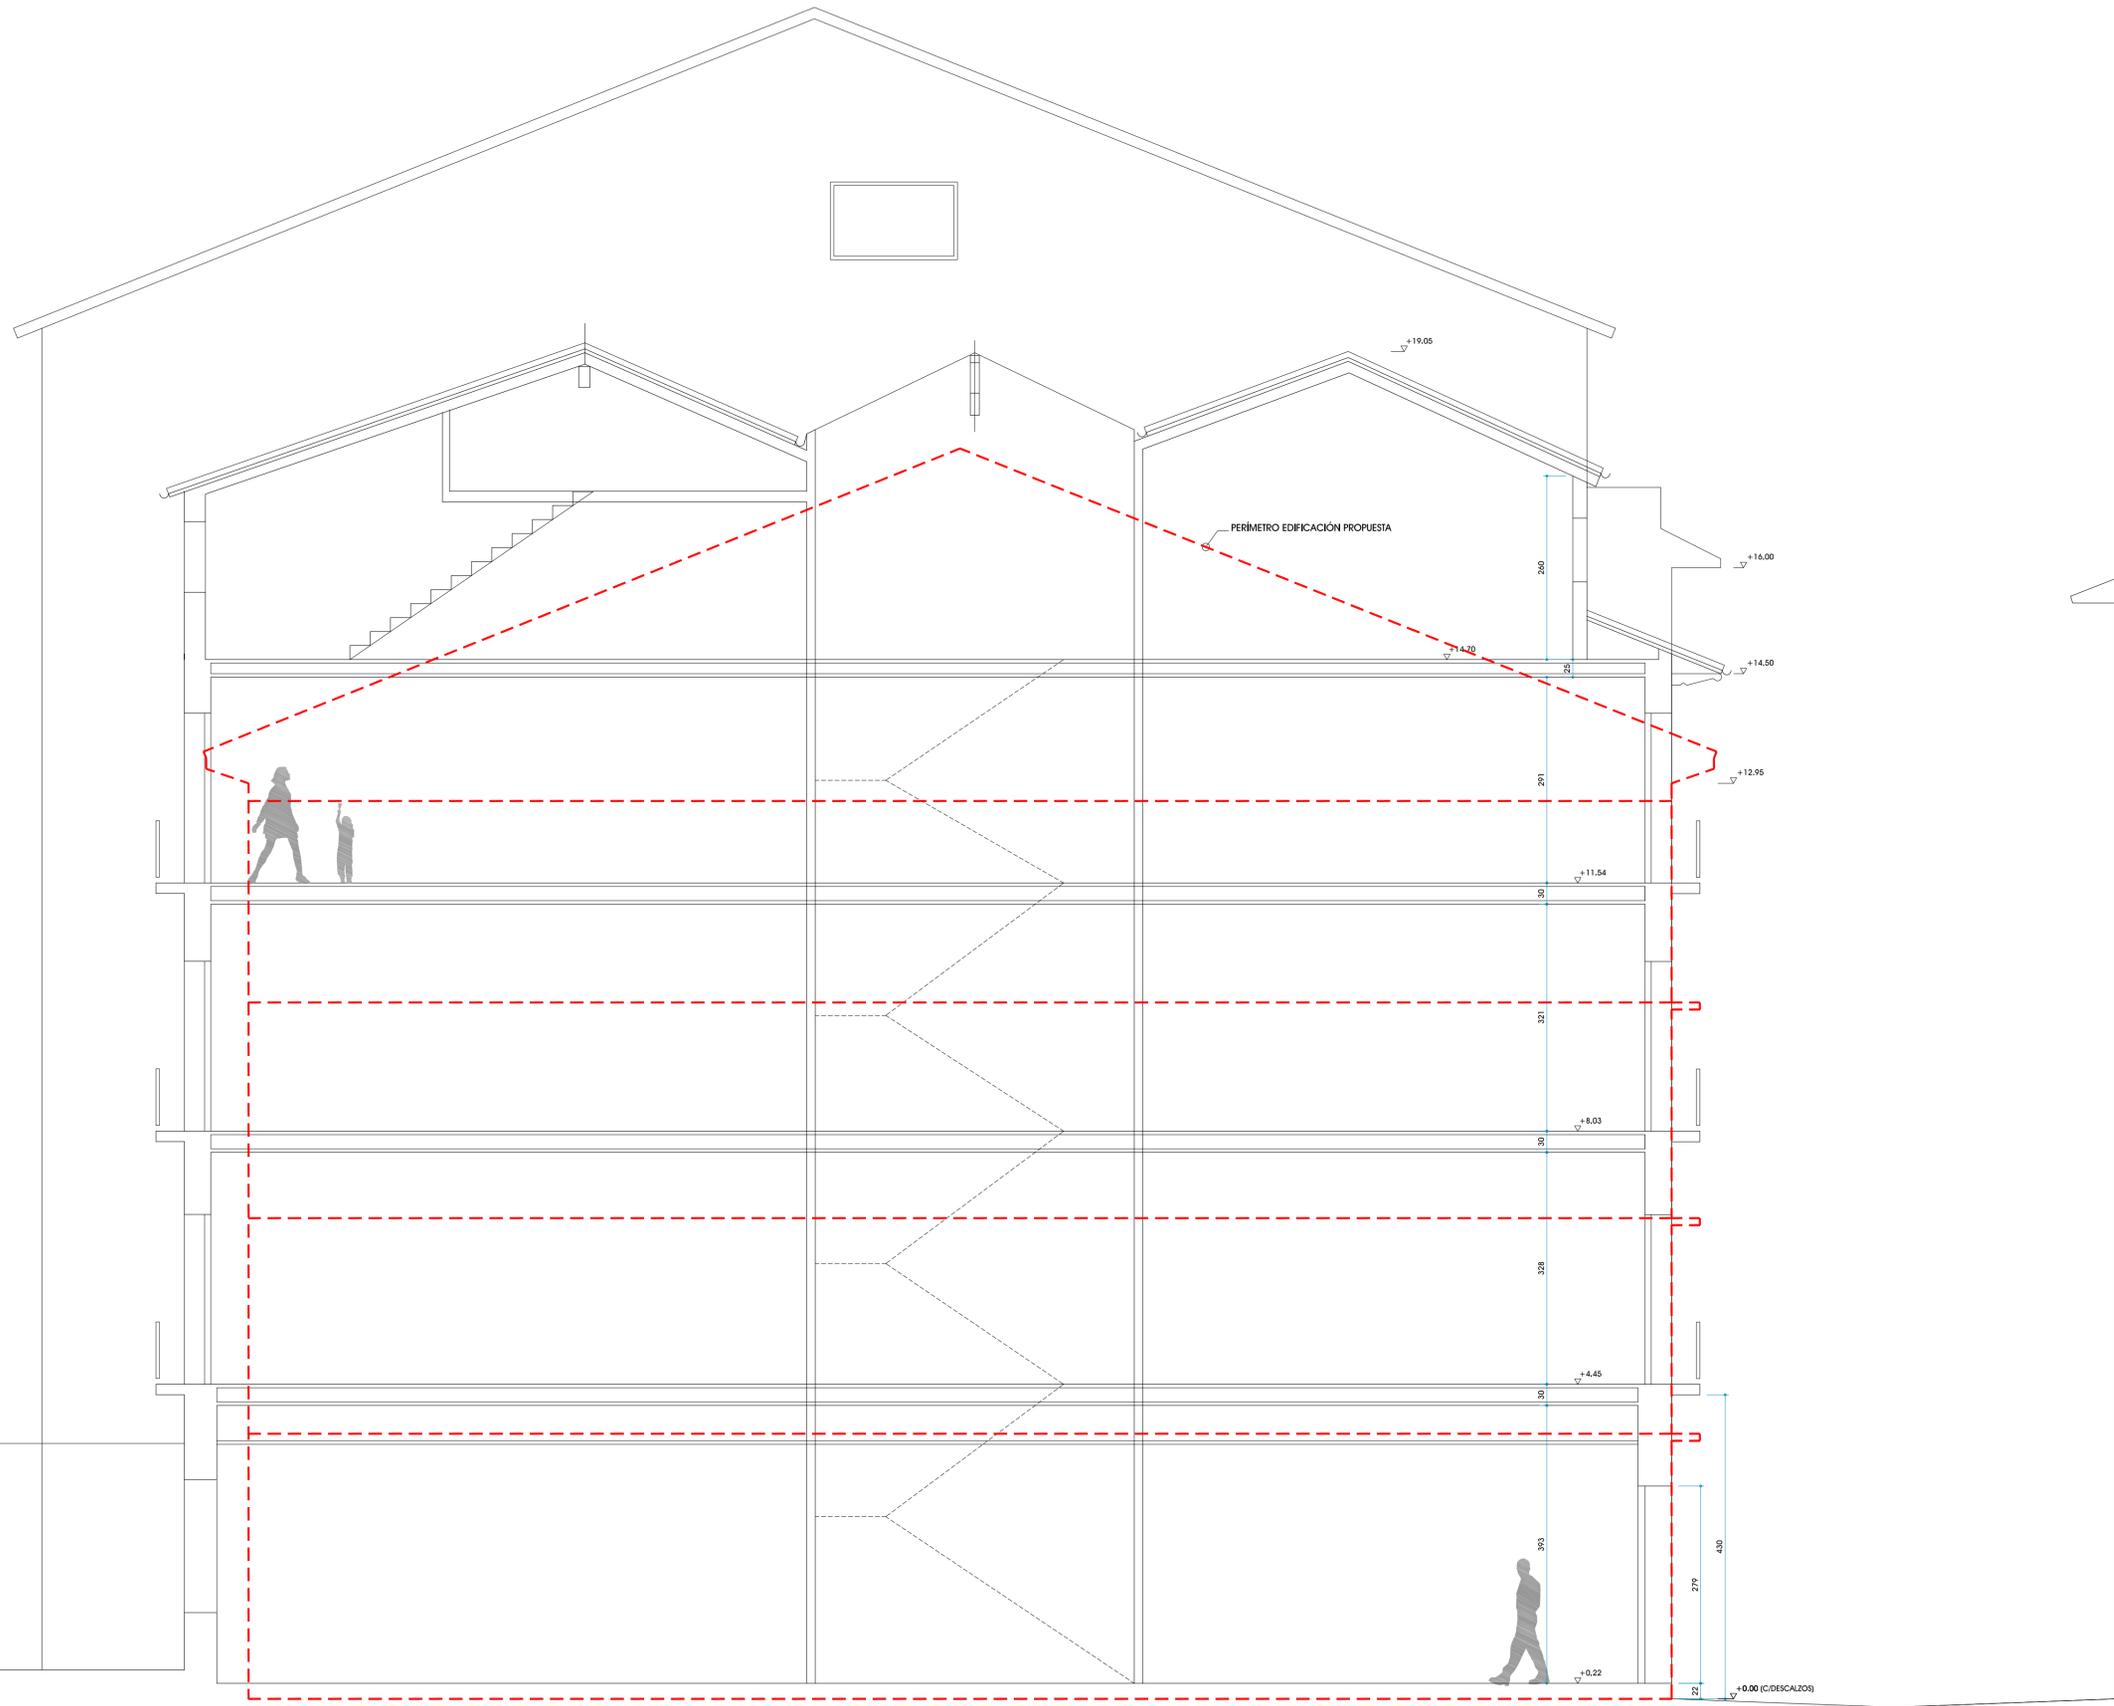

ESTADO ACTUAL. SECCION TRANSVERSAL DESCALZOS 33

CUADRO GENERAL DE ANÁLISIS TÉCNICO Y ECONÓMICO  
 EUSKAL HERRIKO ARQUITECTURAN ELBARGO OTZUNA  
 27/11/2018  
 VISADO  
 DELEGACION EN IBERRETA



NUEVO EDIFICIO DE VIVIENDAS EN C/DESCALZOS 33-35 PAMPLONA

PROYECTO DE EJECUCIÓN. NOVIEMBRE 2017


Escala: A1 1/50 A3 1/100

ESTADO ACTUAL. SECCION DESCALZOS 35


0.5



Arquitectos: OSCAR MONGAY MAITE MARIEZCURRENA C/Arieta 16 2º 31002 Pamplona T 948 229317 Info@omarq.com www.omarq.com

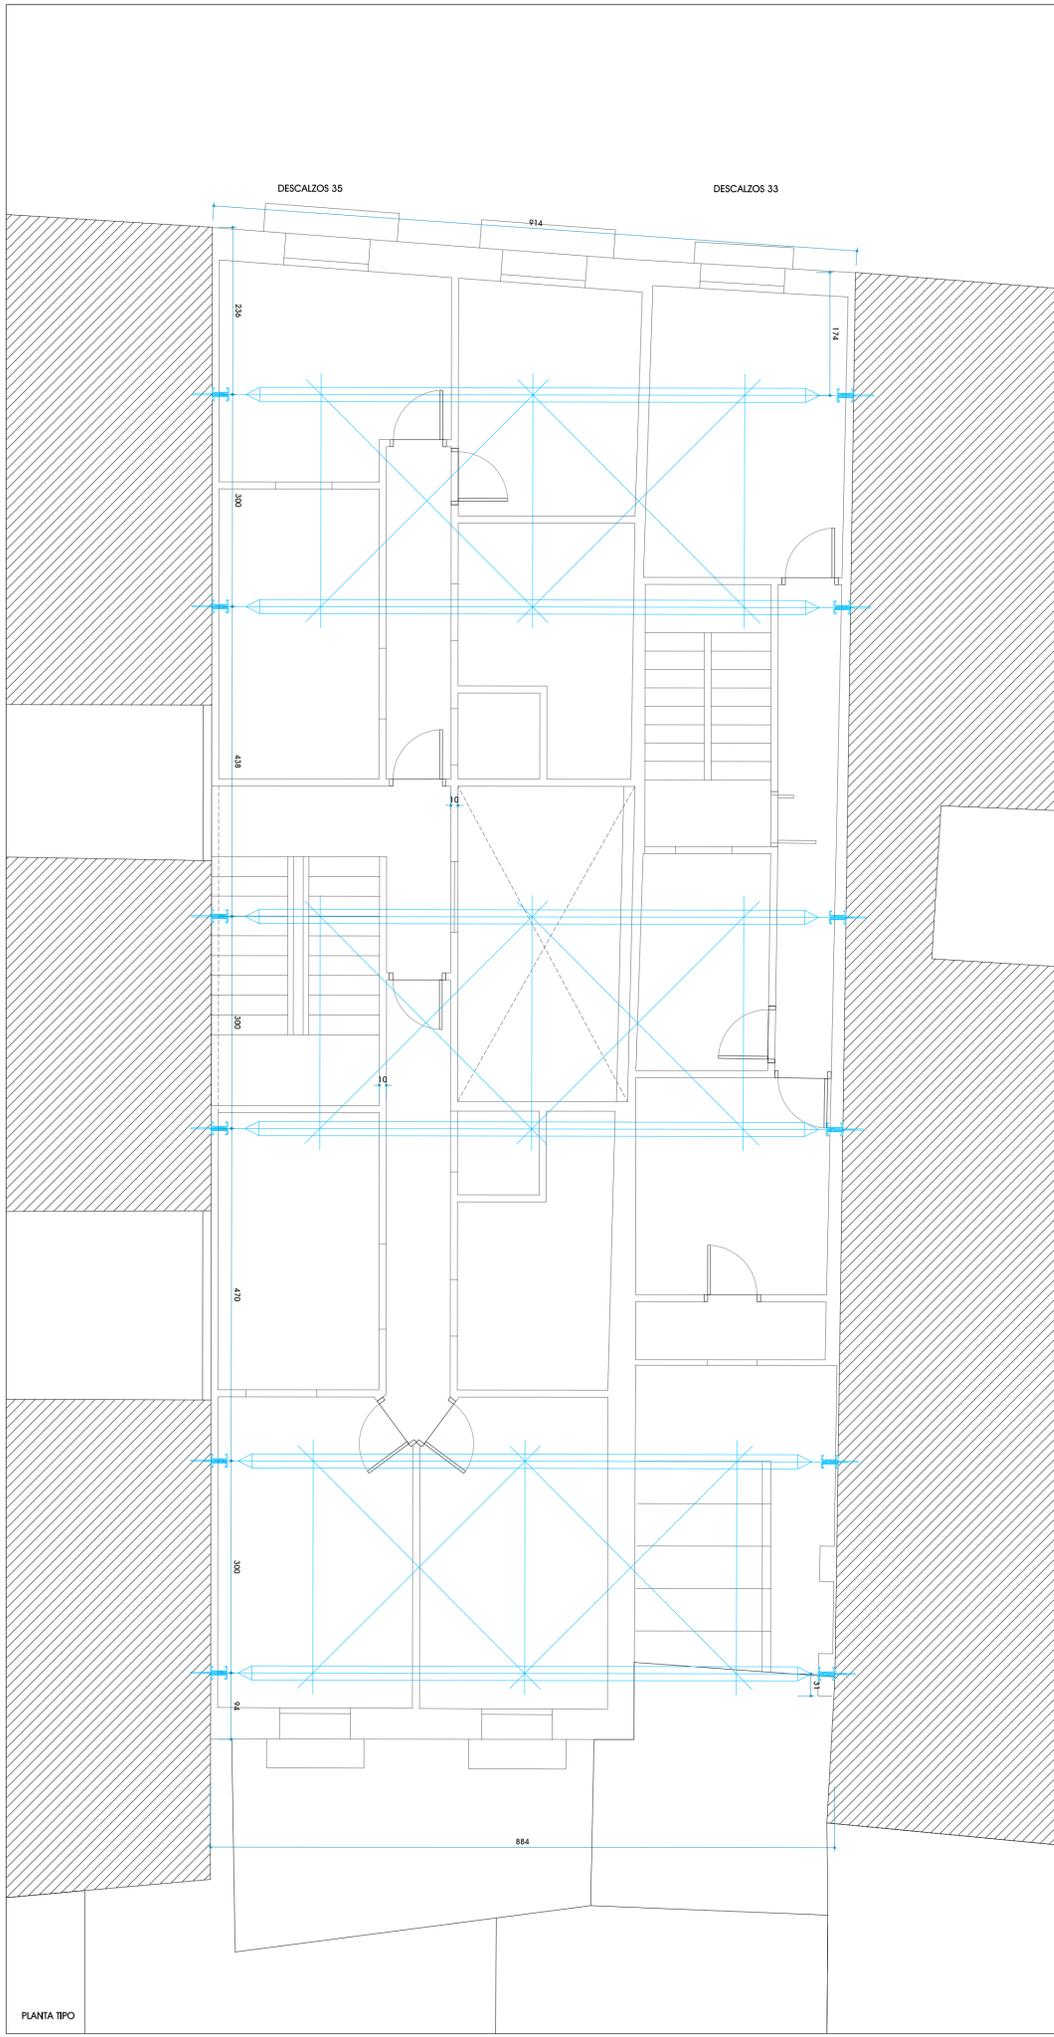

PLANTA TIPO

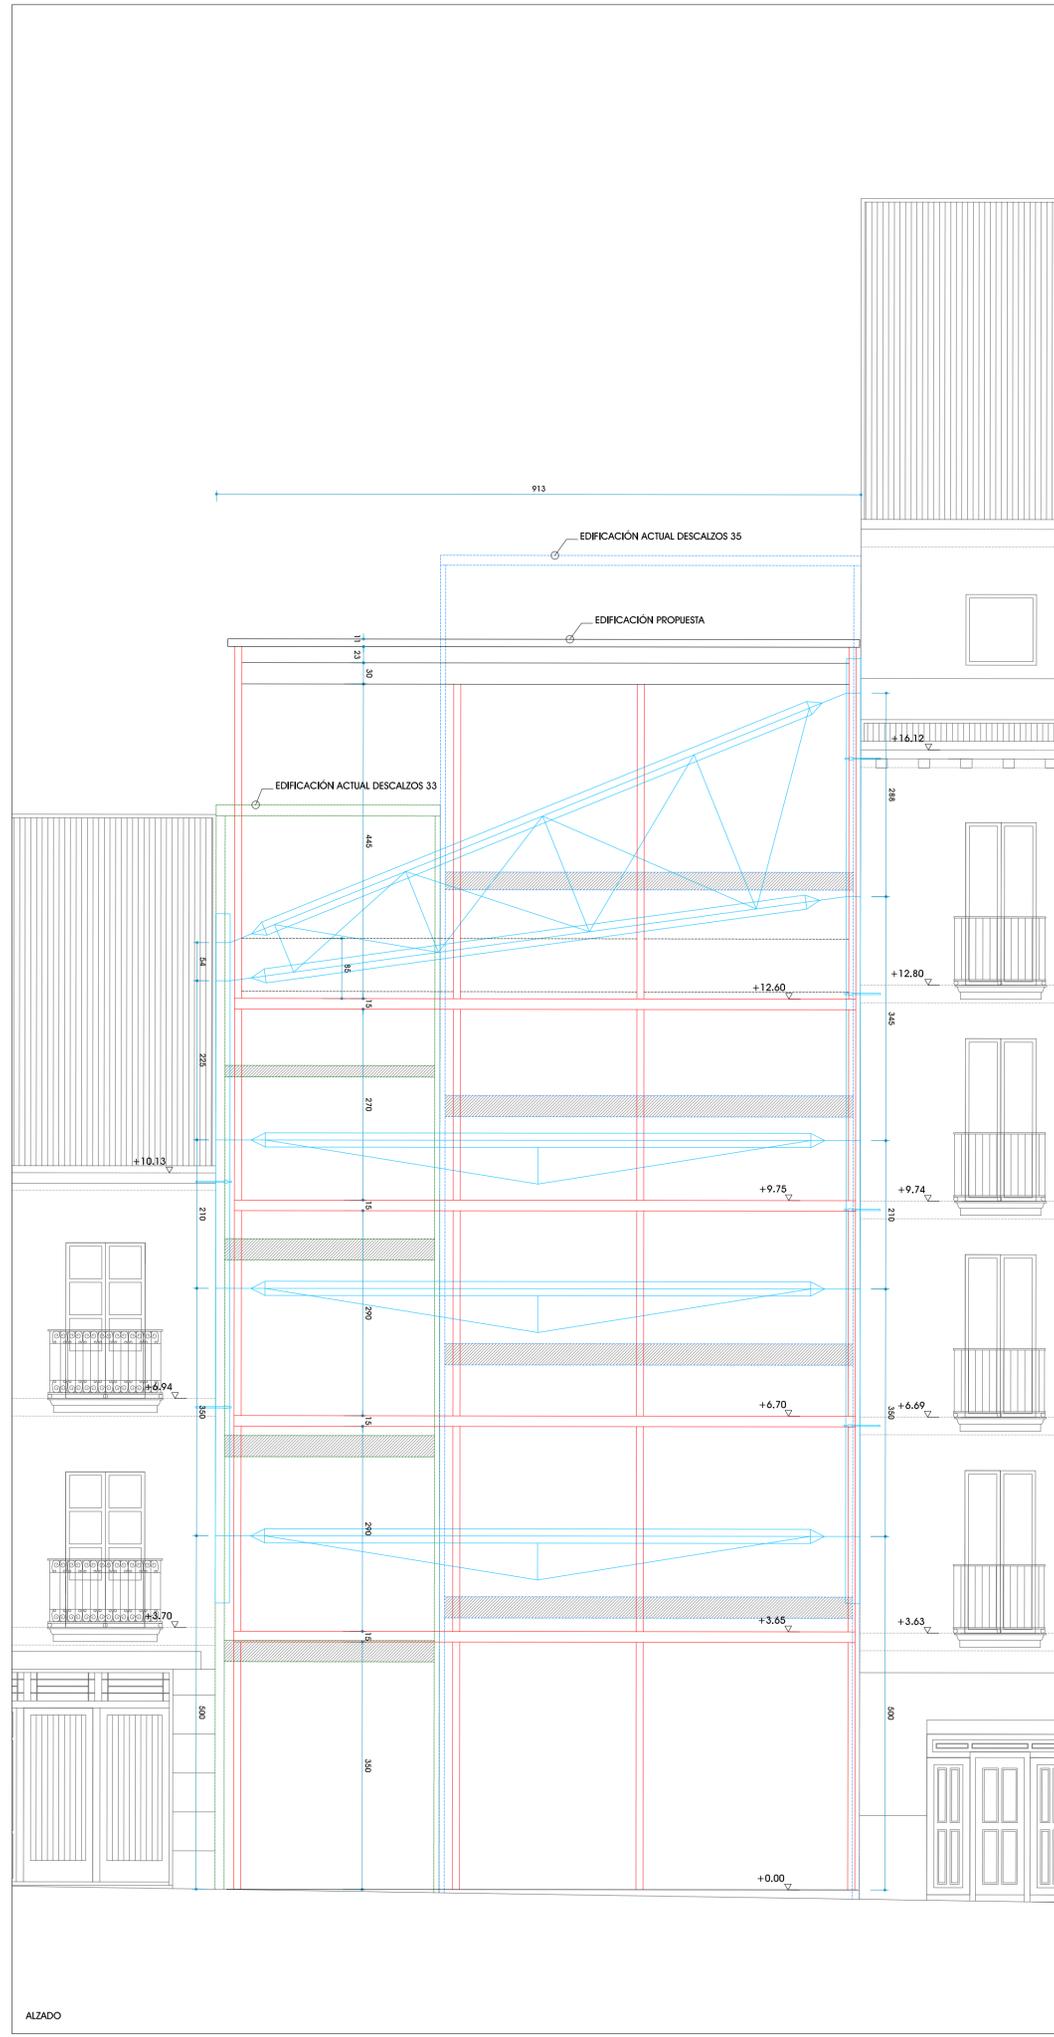

ALZADO

- LEYENDA
- FORJADOS EDIFICACIONES DESCALZOS 31 Y 37
  - EDIFICACIÓN ACTUAL DESCALZOS 33
  - EDIFICACIÓN ACTUAL DESCALZOS 35
  - FORJADOS EDIFICACIONES ACTUALES
  - EDIFICACIÓN PROPUESTA



NUEVO EDIFICIO DE VIVIENDAS EN C/DESCALZOS 33-35 PAMPLONA

PROYECTO DE EJECUCIÓN. NOVIEMBRE 2017

Escala: A1 1/50 A3 1/100

ESTADO ACTUAL. APEO MEDIANERAS

0.6



Arquitectos: OSCAR MONGAY MAITE MAREZCURRENA C/Arieta 16 2º 31002 Pamplona T 948 229317 Info@omaro.com www.omaro.com

C/ARIELTA 16 2º 31002 PAMPLONA T 948 229317  
 COLLEGIADO Nº 1271/2018  
 VISADO  
 DELEGACIÓN EN LABORES