


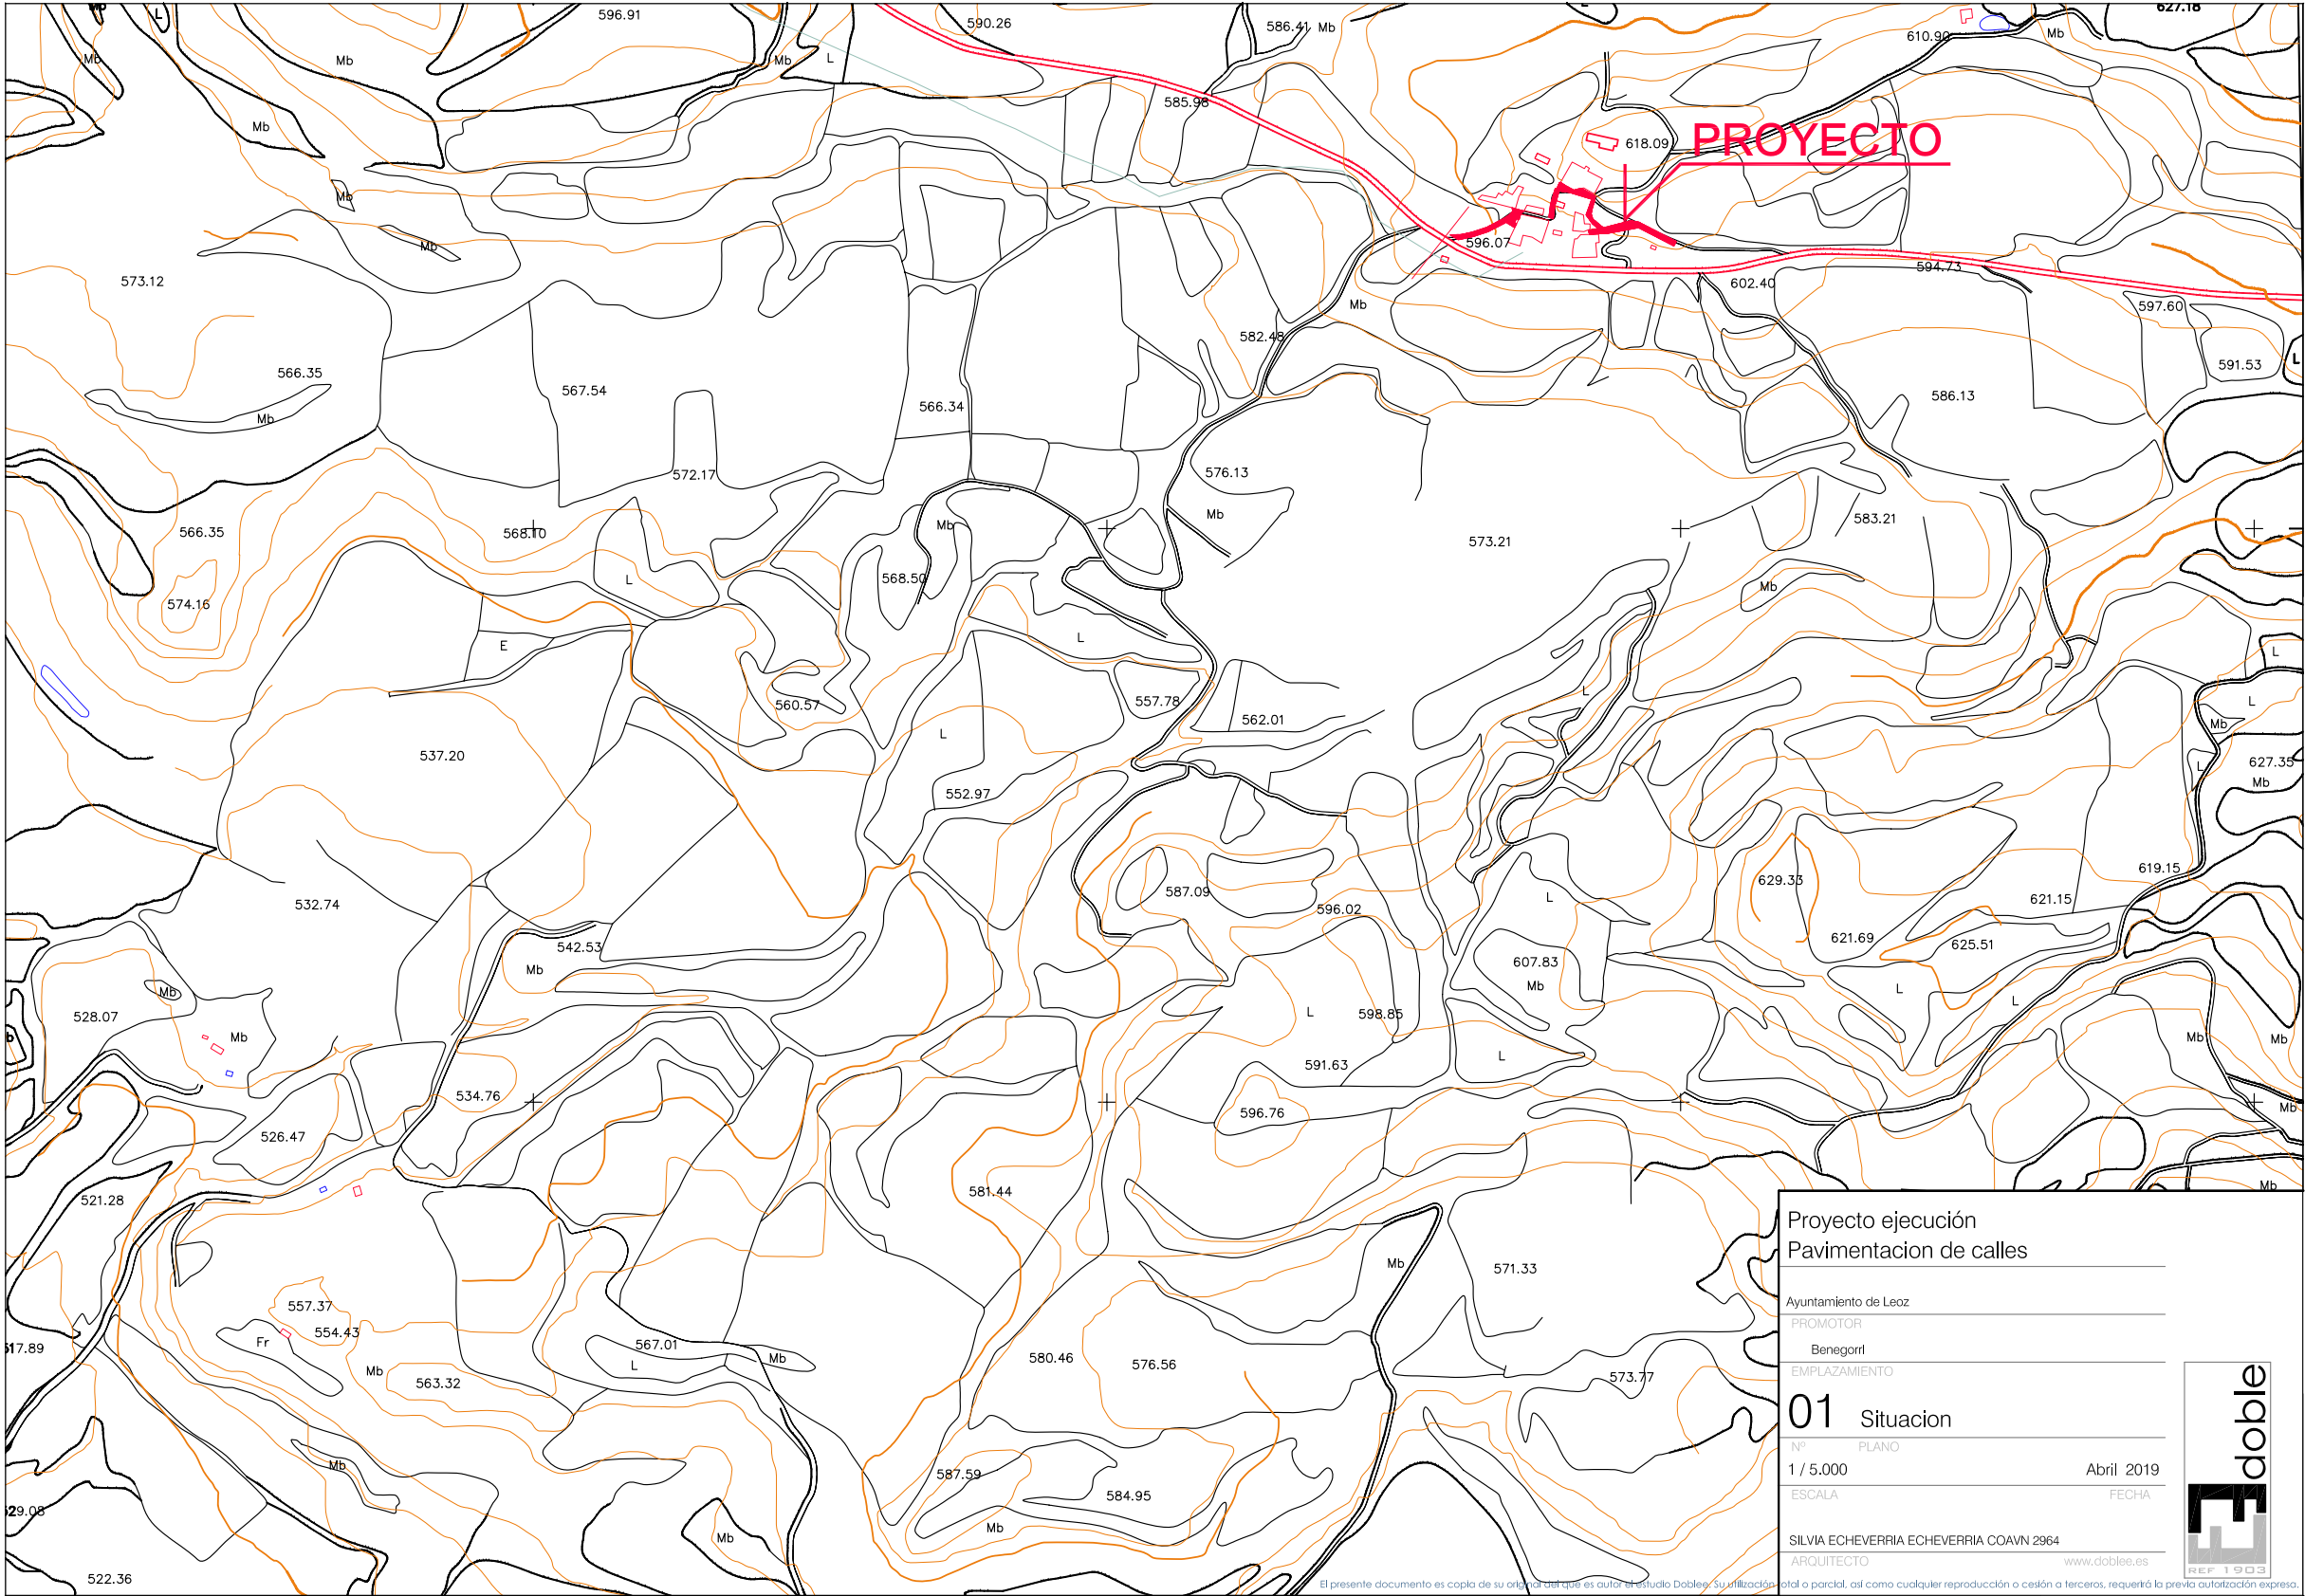

Proyecto ejecución
Pavimentación de calles

Ayuntamiento de Leoz
PROMOTOR
Benegorrí
EMPLAZAMIENTO

01 Situación


Nº PLANO
1 / 5.000
ESCALA
Abril 2019
FECHA

SILVIA ECHEVERRÍA ECHEVERRÍA COAVN 2964
ARQUITECTO
www.doble.es




El presente documento es copia de su original, que es autor el estudio Doble. Su utilización total o parcial, así como cualquier reproducción o cesión a terceros, requerirá la previa autorización expresa.



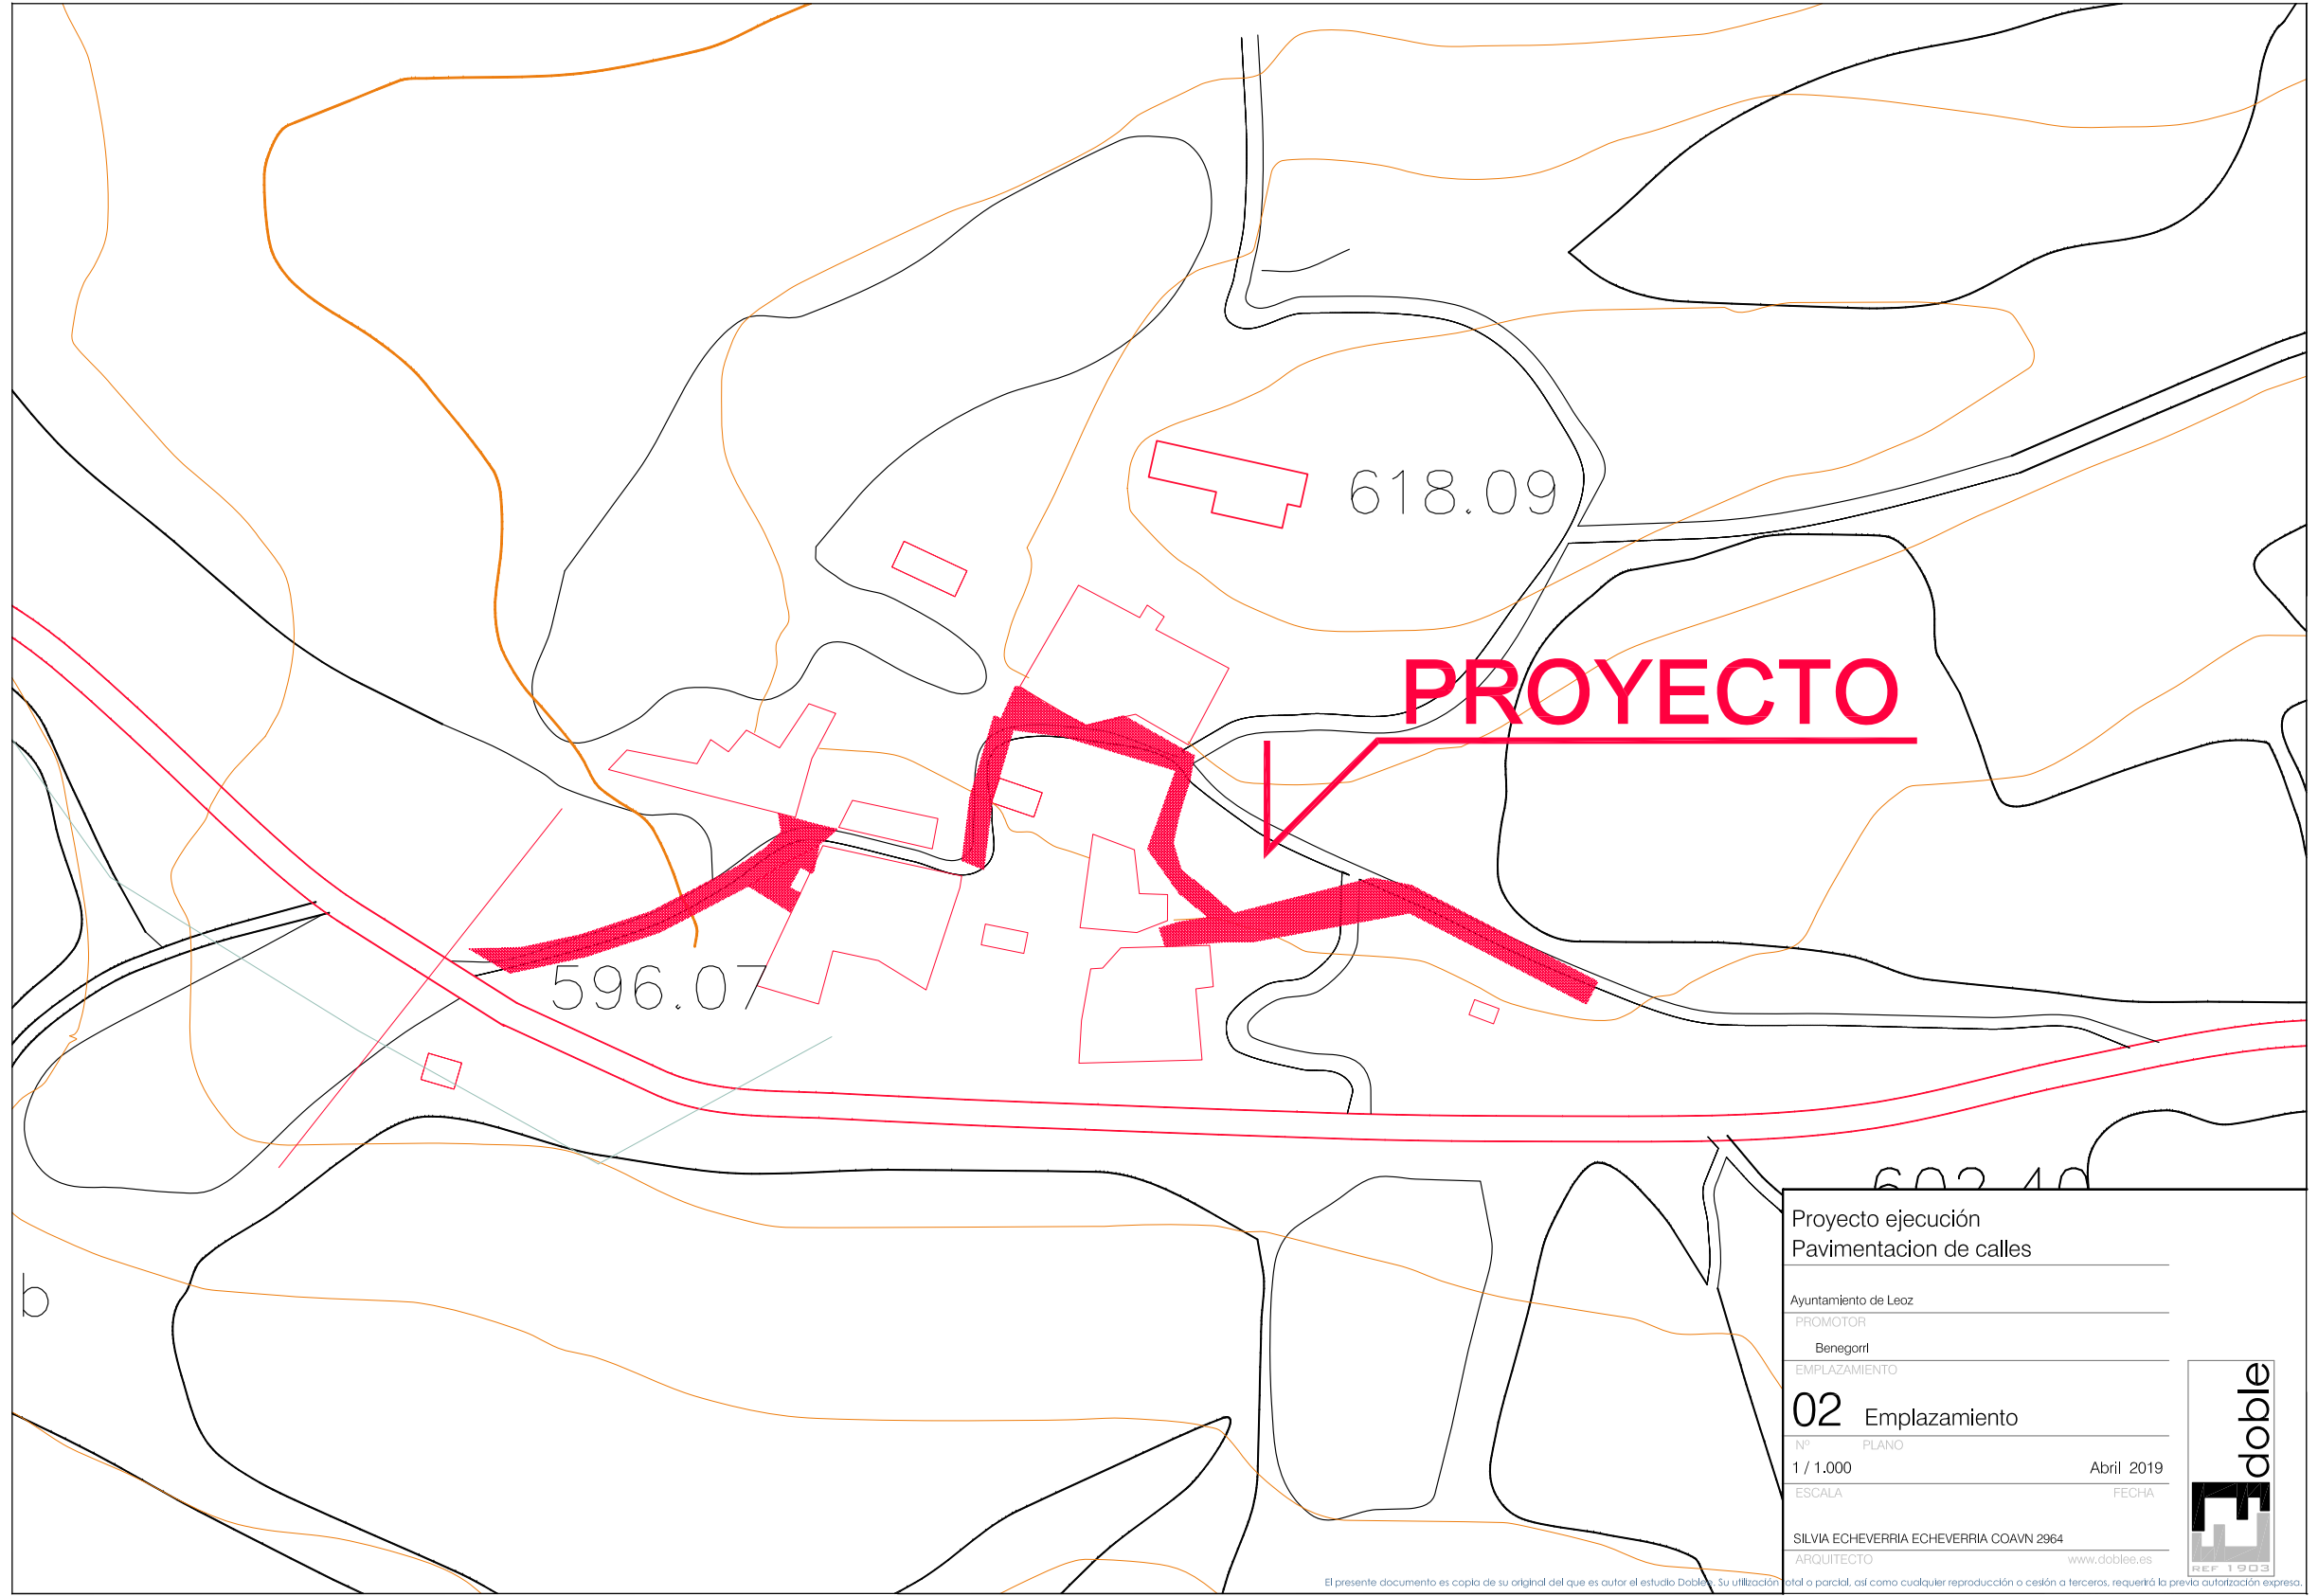



b

Proyecto ejecución Pavimentación de calles	
Ayuntamiento de Leoz	
PROMOTOR	
Benegorrí	
EMPLAZAMIENTO	
02	Emplazamiento
Nº	PLANO
1 / 1.000	Abril 2019
ESCALA	FECHA
SILVIA ECHEVERRÍA ECHEVERRÍA COAVN 2964	
ARQUITECTO	
www.doble.es	

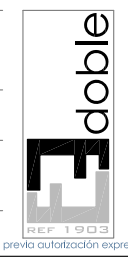

El presente documento es copia de su original del que es autor el estudio Doble. Su utilización total o parcial, así como cualquier reproducción o cesión a terceros, requerirá la previa autorización expresa.

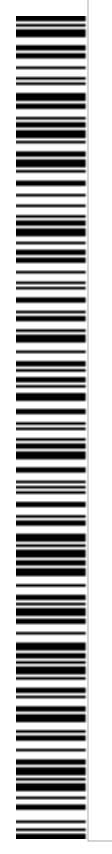


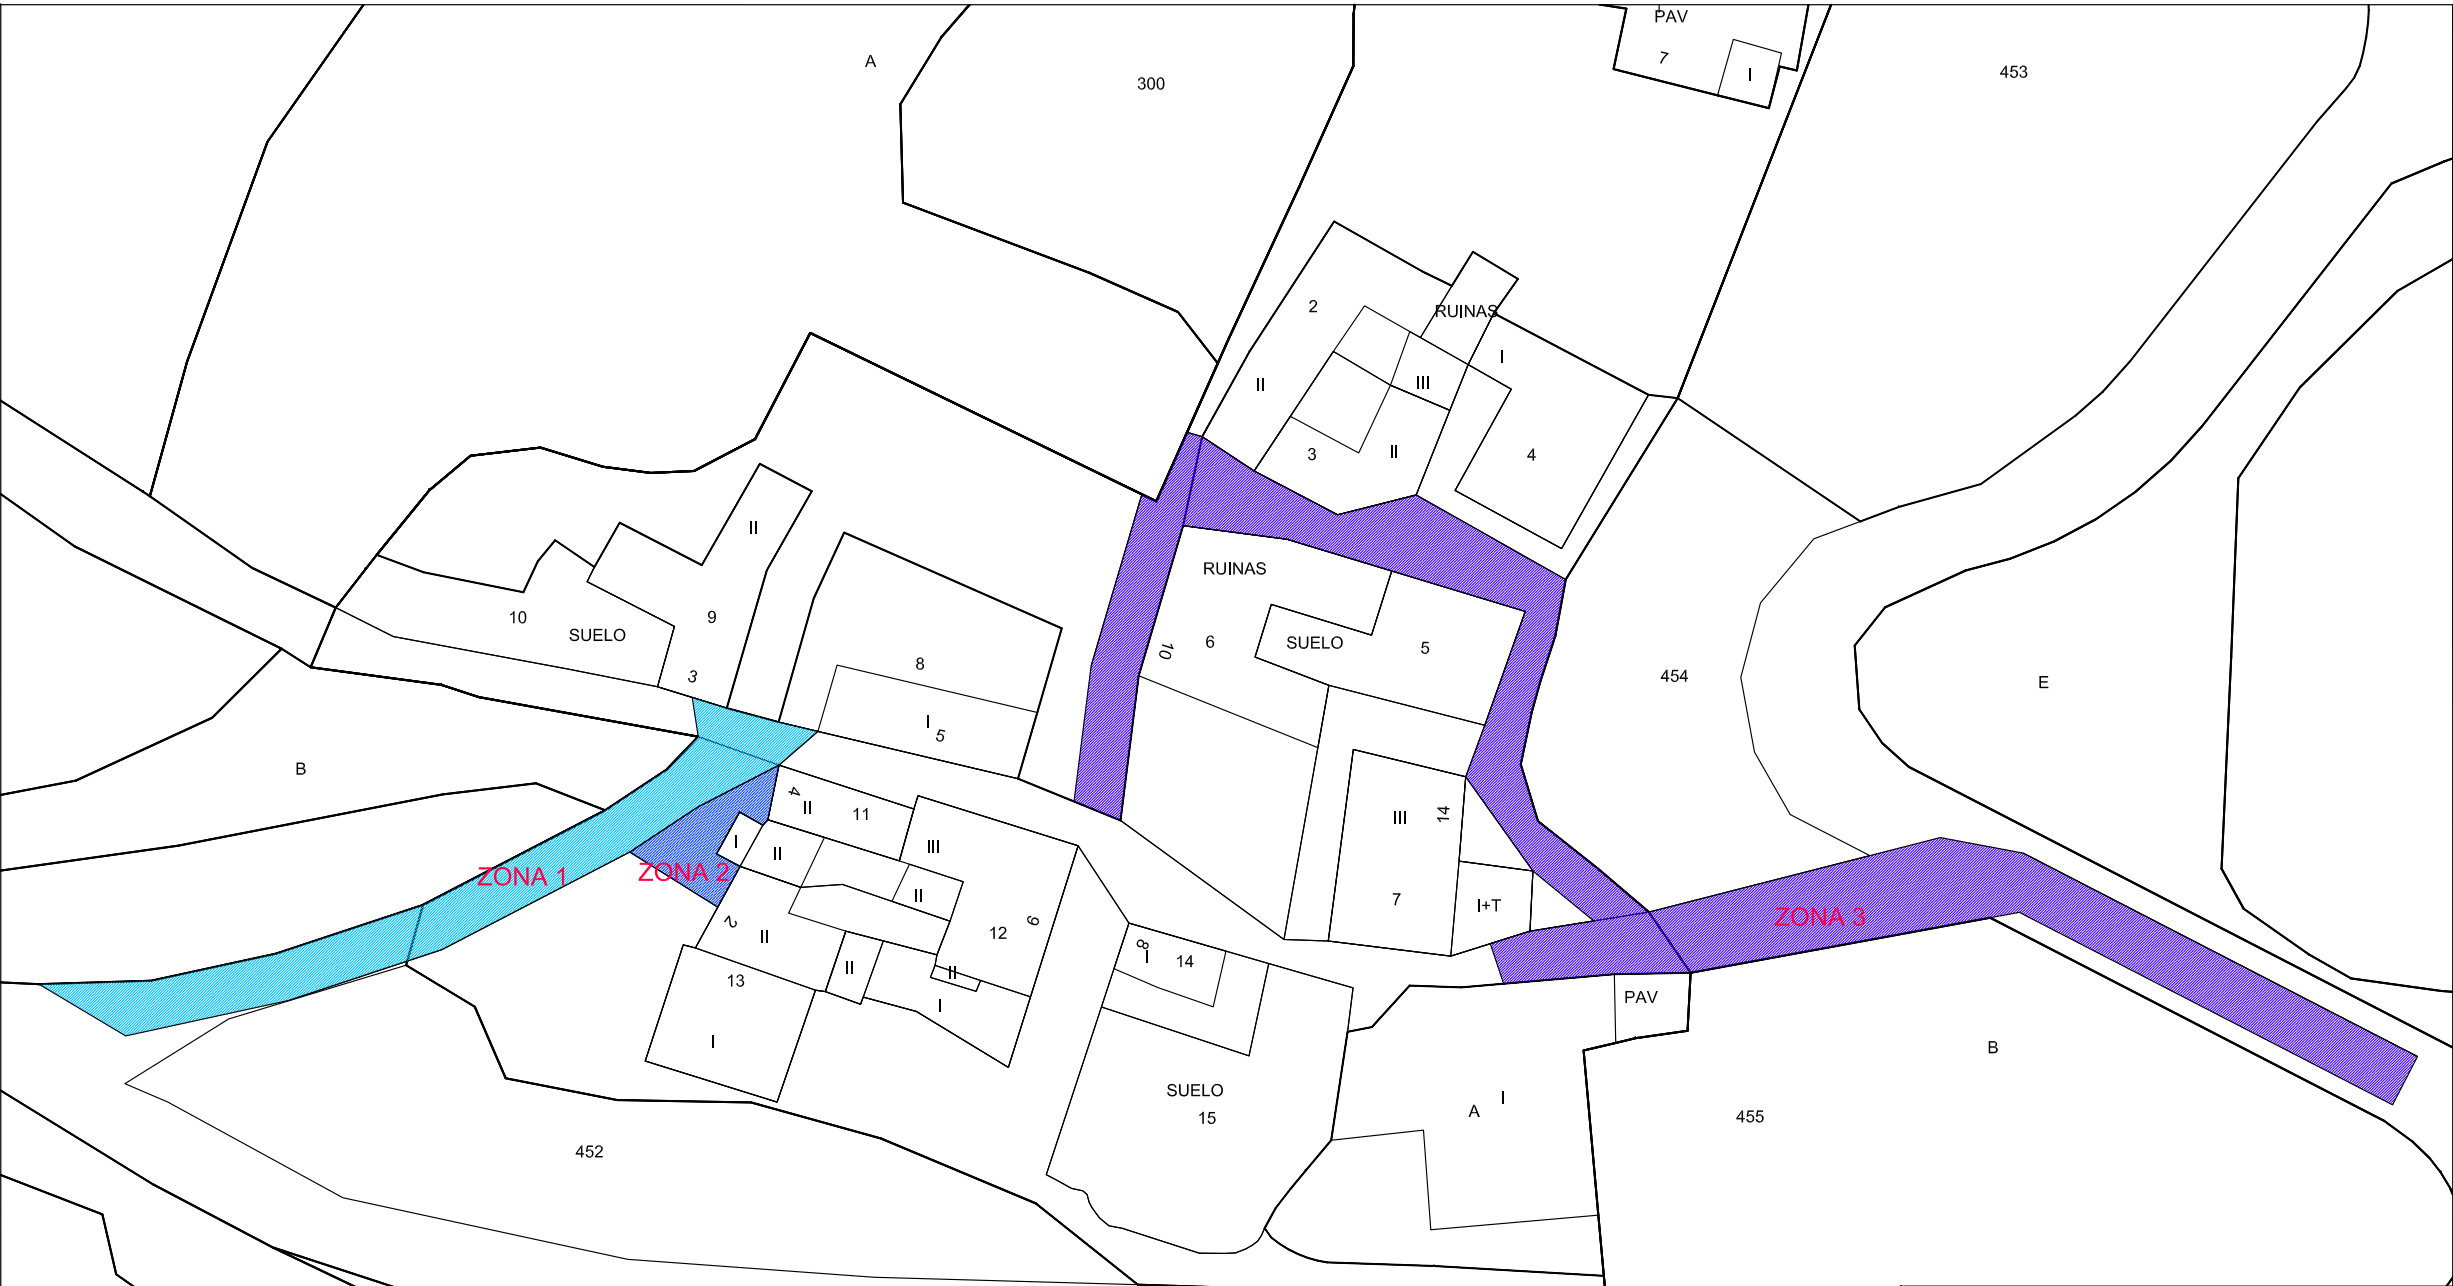


Proyecto ejecución	
Pavimentación de calles	
Ayuntamiento de Leoz	
PROMOTOR	
Benegorri	
EMPLAZAMIENTO	
03 Zonas afectadas	
Nº	PLANO
1 / 500	Abril 2019
ESCALA	FECHA
SILVIA ECHEVERRIA ECHEVERRIA COAVN 2964	
ARQUITECTO	
www.doble.es	



El presente documento es copia de su original del que es autor el estudio Doble. Su utilización total o parcial, así como cualquier reproducción o cesión a terceros, requerirá la previa autorización expresa.

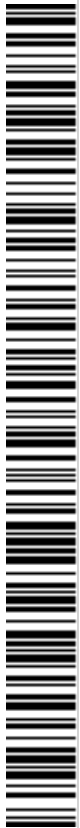

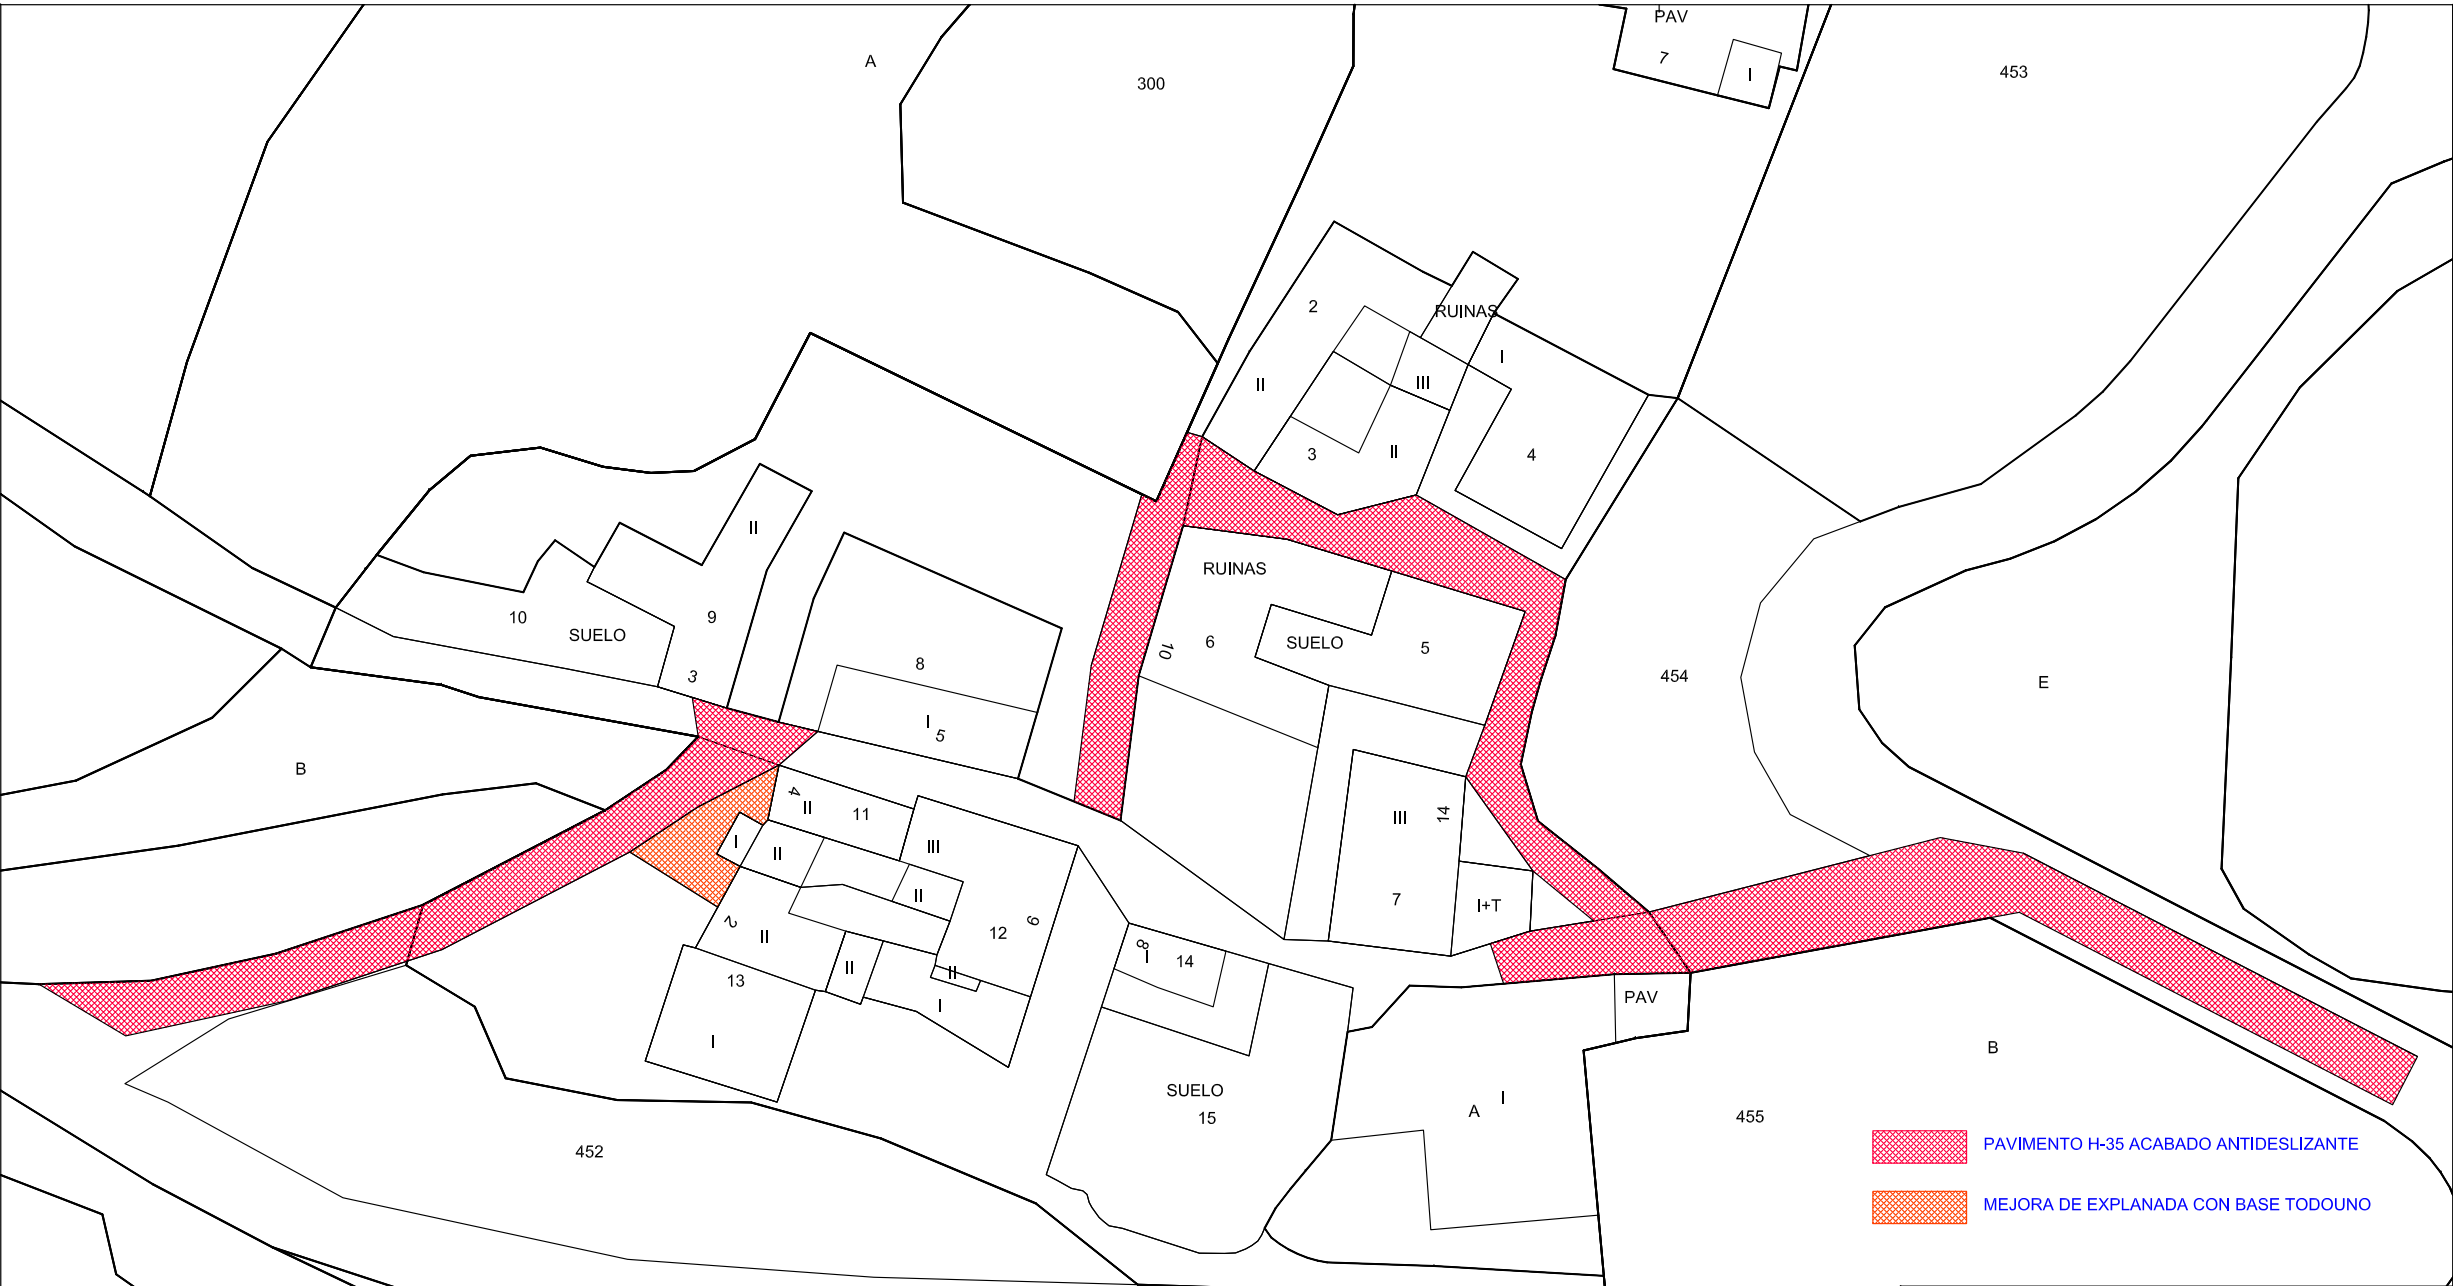

Proyecto ejecución
Pavimentación de calles

Ayuntamiento de Leoz
PROMOTOR
Benegorri
EMPLAZAMIENTO


04 Pavimentación


Nº PLANO
1 / 1.000
ESCALA
Abril 2019
FECHA

SILVIA ECHEVERRIA ECHEVERRIA COAVN 2964
ARQUITECTO
www.doble.es




El presente documento es copia de su original del que es autor el estudio Doble. Su utilización total o parcial, así como cualquier reproducción o cesión a terceros, requerirá la previa autorización expresa.

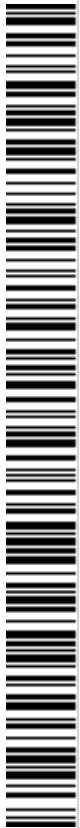


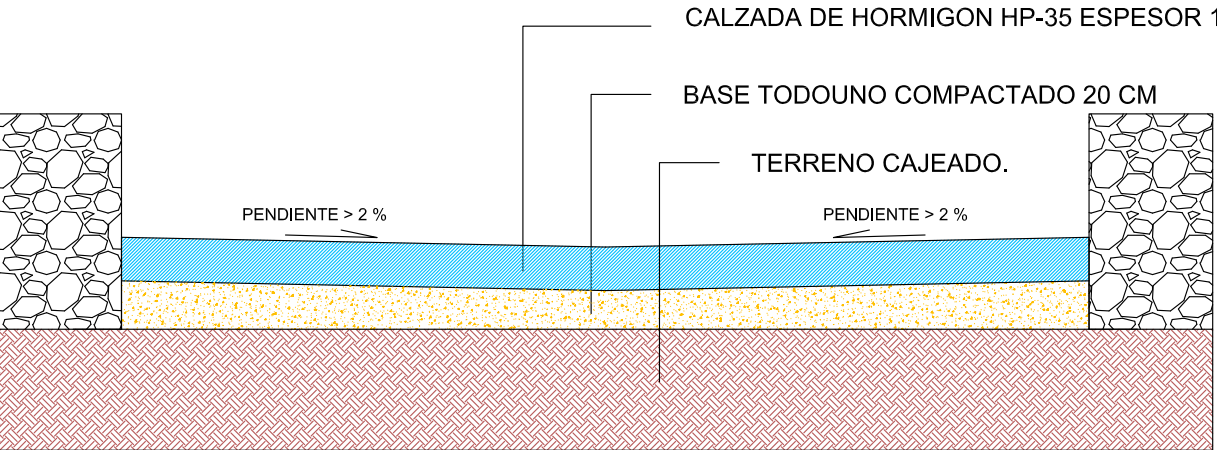

SECCION
CALLE SIN CUNETAS

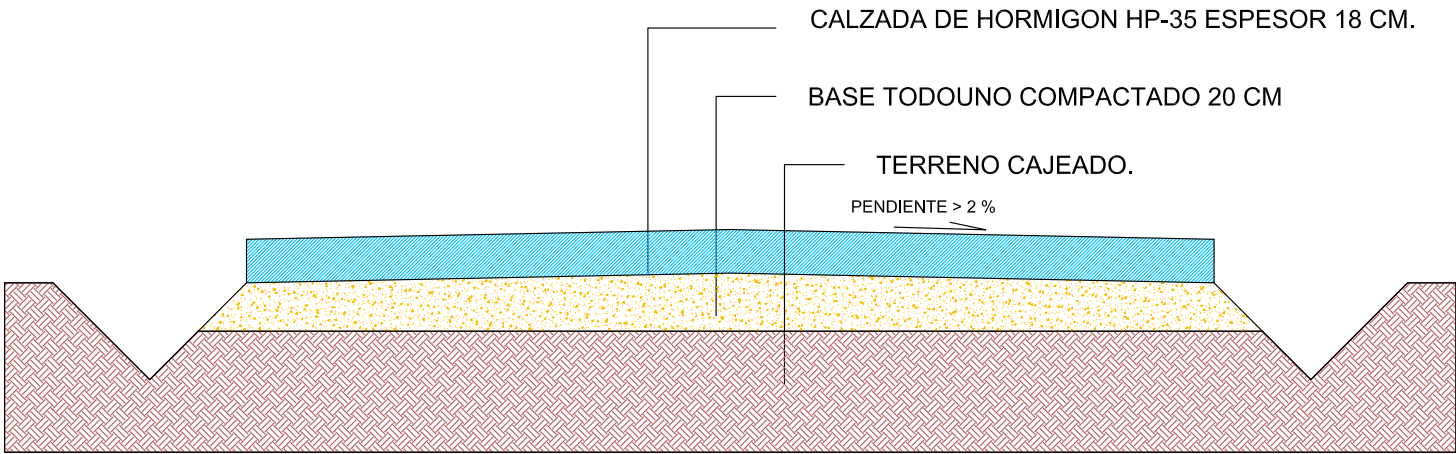

SECCION
CALLE CON CUNETAS

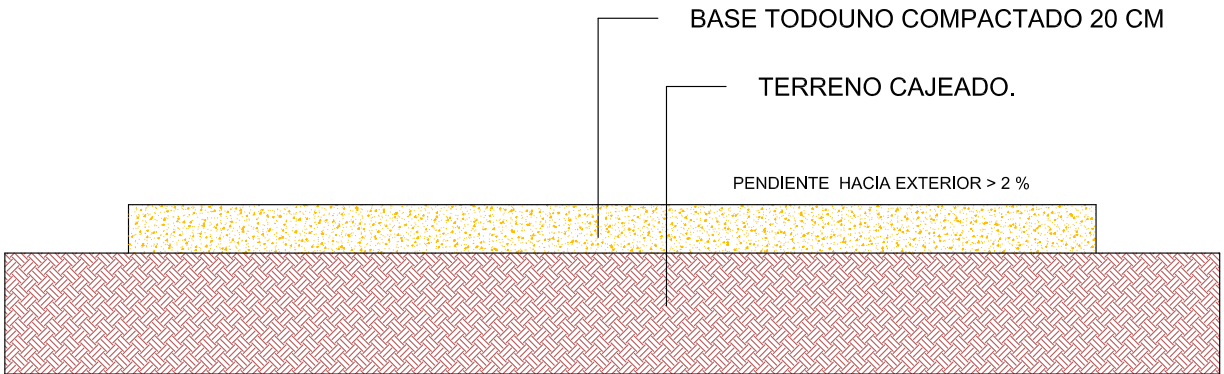

SECCION
MEJORA EXPLANADA

Proyecto ejecución
Pavimentación de calles

Ayuntamiento de Leoz

PROMOTOR

Benegorr

EMPLAZAMIENTO

05 Secciones tipo

Nº PLANO

1 / 25

FECHA

ESCALA

SILVIA ECHEVERRIA ECHEVERRIA COAVN 2964

ARQUITECTO

www.doble.es

