


ESCALAS { HORIZONTAL = 1000
VERTICAL = 100

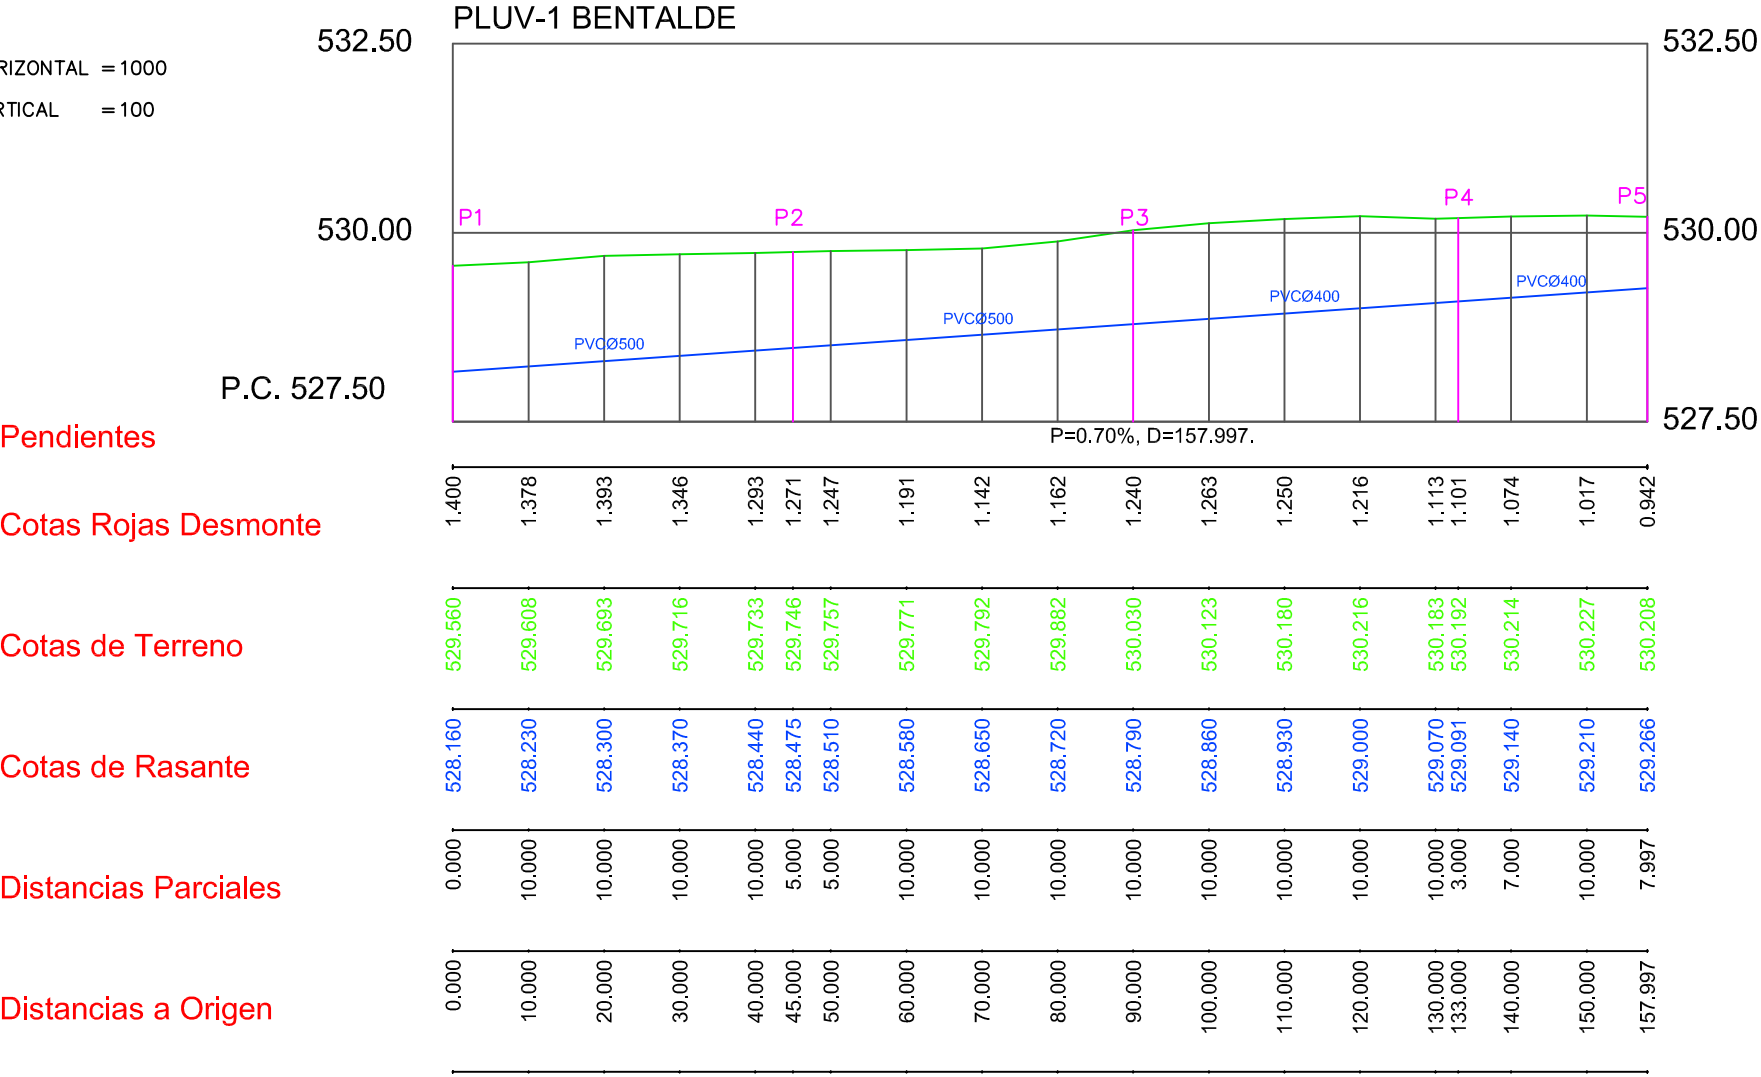

EXCMO. AYUNTAMIENTO
DE URDIAIN

Proyecto :
"RENOVACIÓN DE REDES DE
ABASTECIMIENTO, SANEAMIENTO Y
PLUVIALES Y PAVIMENTACIÓN DE
LA CALLE BENTALDE EN URDIAIN
(NAVARRA)"

Designación del Plano

PERFILES LONGITUDINALES
COLECTORES DE PLUVIALES

Escala
EH:1:1.000
EV:1:100

Ingeniero Técnico de Obras Públicas

Javier Echeverría Lizarraga
Pamplona, abril 2018

Nº de Plano

4.2