



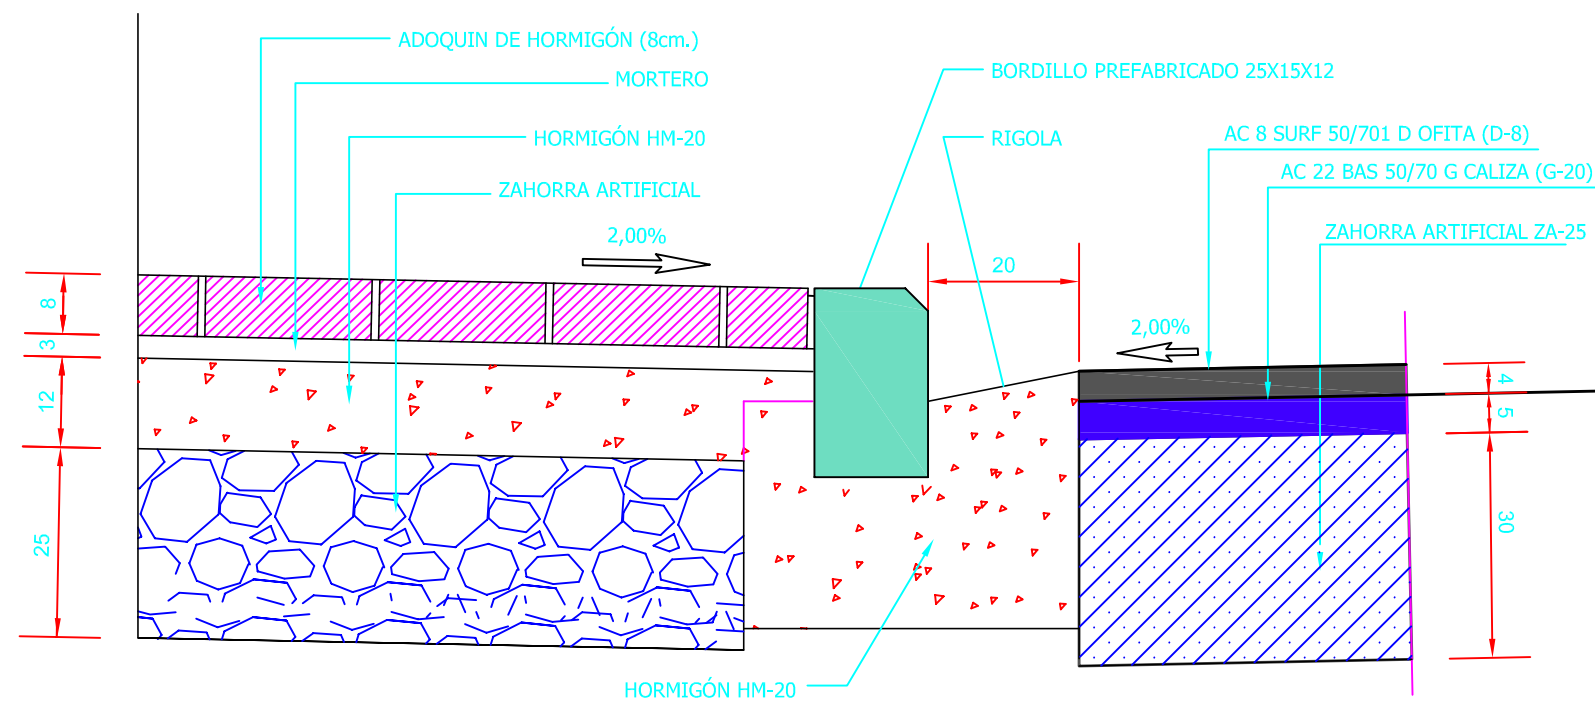

SECCIÓN TIPO DE PAVIMENTACIÓN MEDIANA-CALZADA CON BORDILLO PREFABRICADO 25X15X12

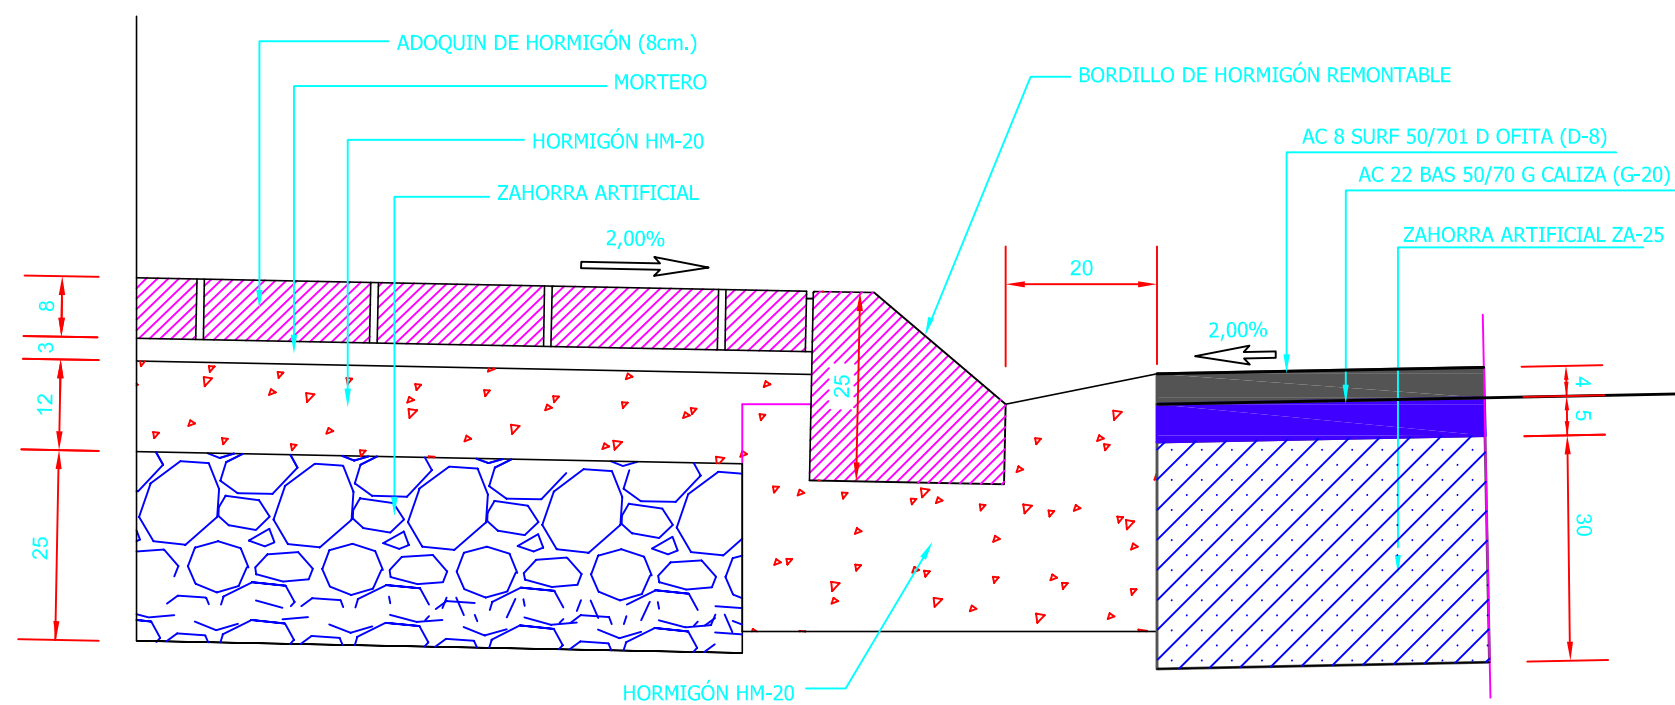

SECCIÓN TIPO DE PAVIMENTACIÓN ACERA-CALZADA CON BORDILLO REMONTABLE

ESCALA.- 1/10

COTAS EN cm.

EXCMO. AYUNTAMIENTO DE URDIAIN		
Proyecto : "RENOVACIÓN DE REDES DE ABASTECIMIENTO, SANEAMIENTO Y PLUVIALES Y PAVIMENTACIÓN DE LA CALLE BENTALDE EN URDIAIN (NAVARRA)"		
Designación del Plano DETALLES CONSTRUCTIVOS PAVIMENTACIÓN		
Escala 1:10	Ingeniero Técnico de Obras Públicas Javier Echeverría Lizarraga Pamplona, abril 2018	Nº de Plano 7