
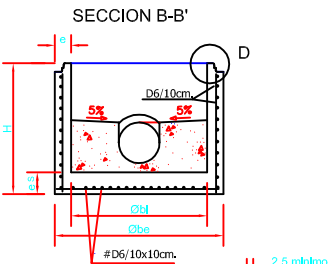




POZO DE REGISTRO DE HORMIGÓN ARMADO PREFABRICADO Ø 1.000mm.

COTAS EN cm.






MODULO BASE  
JUNTA ELASTICA CON TUBO

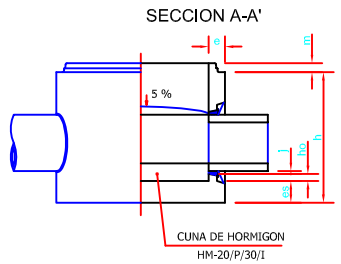


MODULO CILINDRICO

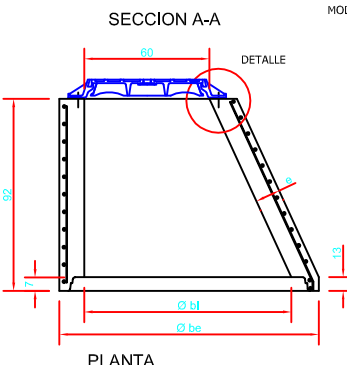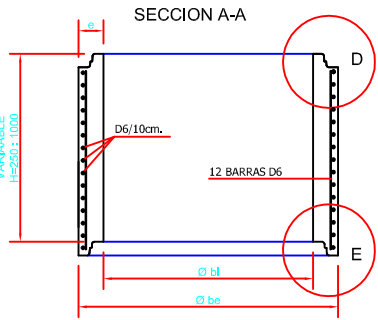

MODULO CONICO

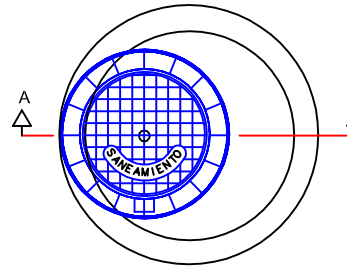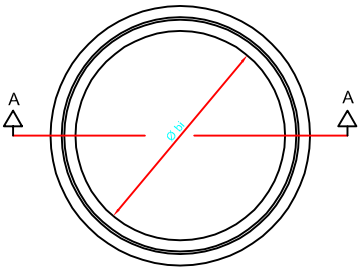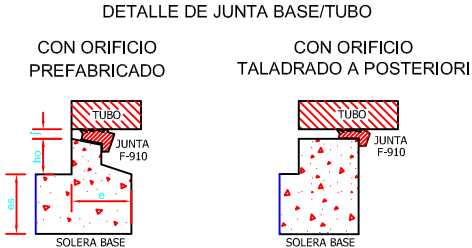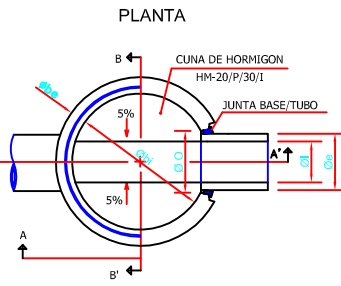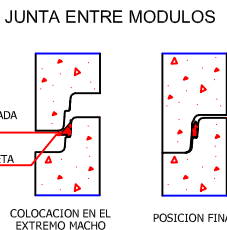


ACOMETIDA CON ARQUETA DE SANEAMIENTO  
Escala 1:20

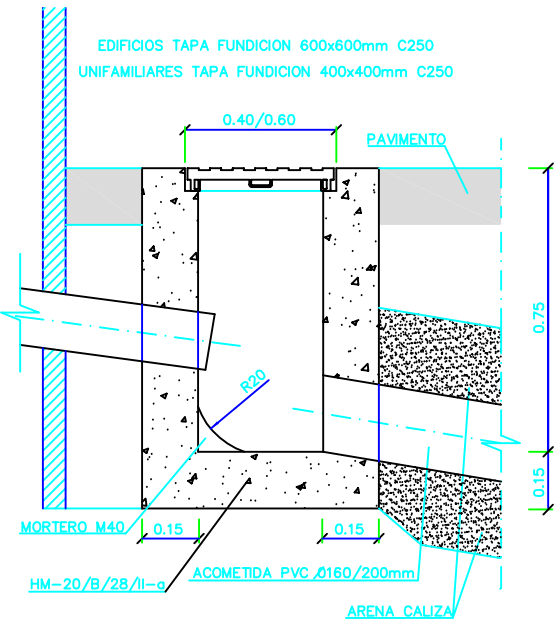

|    | POZO     | TUBO  | COTAS ORIENTATIVAS EN BASES DE REGISTROS PREFABRICADOS (mm.) |         |         |      |       |         |       |      |
|----|----------|-------|--------------------------------------------------------------|---------|---------|------|-------|---------|-------|------|
| ti | INTERIOR |       | 1.000                                                        |         |         |      | 1.200 |         | 1.500 |      |
| te | EXTERIOR |       | 1.240                                                        |         |         |      | 1.520 |         | 1.600 |      |
| ti | INTERIOR |       | 238                                                          | 300     | 380     | 400H | 476   | 500H    | 600H  | 800H |
| te | EXTERIOR |       | PVC 250                                                      | PVC 315 | PVC 400 | 415  | 525   | PVC 500 | 645   | 750  |
| ti | ORIFICIO |       | 290                                                          | 355     | 444     | 455  | 565   | 540     | 685   | 790  |
| ti | TOTAL    |       | 1.025                                                        |         |         |      | 1.200 |         | 1.355 |      |
| ti | UTIL     |       | 960                                                          |         |         |      | 1.135 |         | 1.290 |      |
| ti | MACHO    |       | 65                                                           |         |         |      | 65    |         | 65    |      |
| ti | ALZADOS  |       | 120                                                          |         |         |      | 160   |         | 200   |      |
| ti | SOLERA   |       | 120                                                          | 120     | 120     | 120  | 120   | 165     | 200   | 300  |
| ti | ho       |       | 177                                                          | 145     | 92      | 55   | 40    | 178     | 105   | 60   |
| ti | j        | JUNTA | 20                                                           |         |         |      | 20    |         | 20    |      |



PATE DE POLIPROPILENO REFORZADO CON VARILLA DE ACERO

COTAS EN mm.

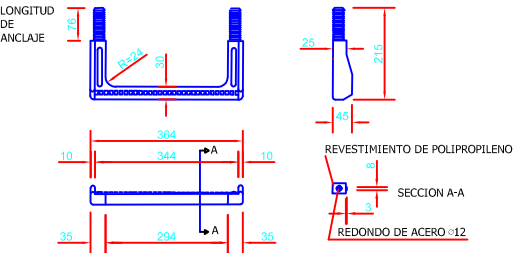

MARCO Y TAPA DE REGISTRO ABATIBLE TAPA ARTICULADA


COTAS EN cm.

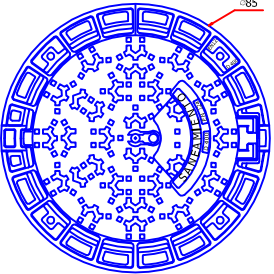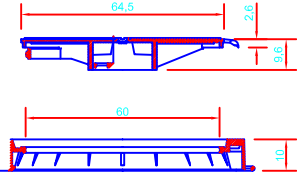

- COTA DE PASO: Ø 600 mm.
- MATERIAL: FUNDICIÓN NODULAR
- CARGA: 40tn. (400 KN)
- UBICACIÓN: CALZADAS, ACERAS O ZONAS VERDES
- TAPA: ARTICULADA MEDIANTE CHARNELA, CON TOPES DE POSICIONAMIENTO
- DISPOSITIVO DE ACERROJADO: MEDIANTE APÉNDICE ELÁSTICO DE FUNDICIÓN DUCTIL SOLIDARIO A LA TAPA
- INSONORIZACIÓN MEDIANTE JUNTA DE POLIETILENO EN EL MARCO
- FIJACIÓN A LA ARQUETA MEDIANTE 4 SPITS ó HERRAJES Ø12
- INSCRIPCIÓN: SANEAMIENTO o PLUVIALES
- NORMA DE APLICACIÓN: EN-124, UNE 41300-41301
- TIPO: D400
- MARCADO: S/ EN-124 CON MARCA DE ORGANISMO DE CERTIFICACIÓN ACREDITADO


DETALLE BAJANTE PLUVIALES CON ARQUETA DE HORMIGÓN

COTAS EN cm.


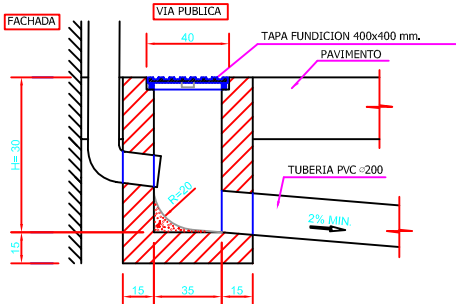


DETALLE DE SUMIDERO NO SIFÓNICO DE 300x300 ó 300x750 TIPO EBRO Ó SIMILAR


COTAS EN cm.

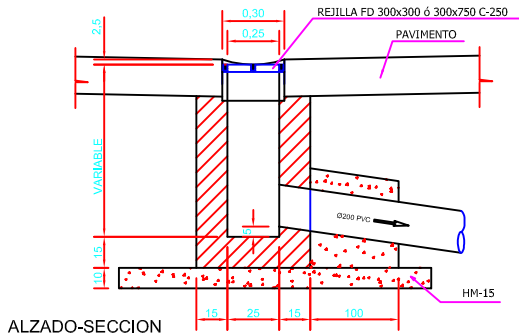

ALZADO-SECCION

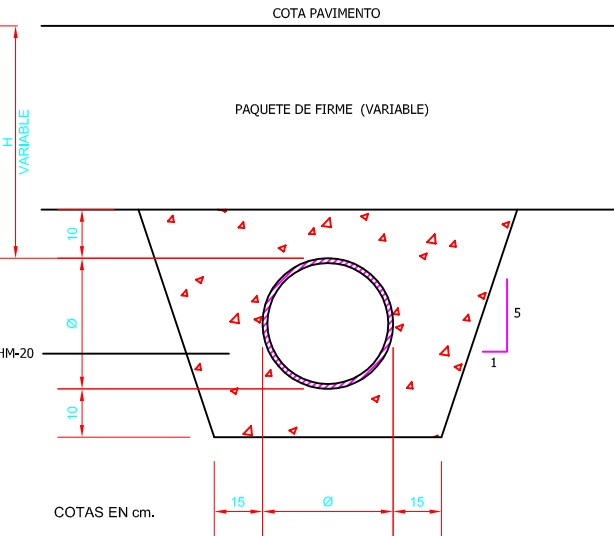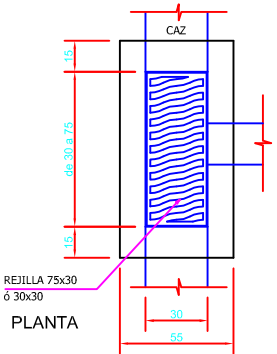


SECCIÓN TIPO DE ZANJA DE SANEAMIENTO CUANDO H < 1,00m.

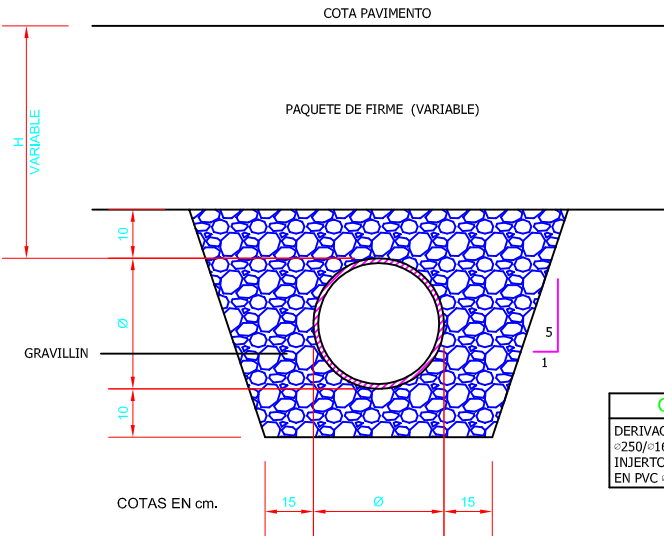

SECCIÓN TIPO DE ZANJA DE SANEAMIENTO CUANDO H ≥ 1,00m.

CONEXION CON COLECTOR

- DERIVACION PINZA Ø250/Ø160 ó INJERTO "CLIP" EN PVC Ø250
- PERFORACION Y JUNTA F-910 EN TUBERIAS DE HORMIGÓN Y POZOS DE REGISTRO

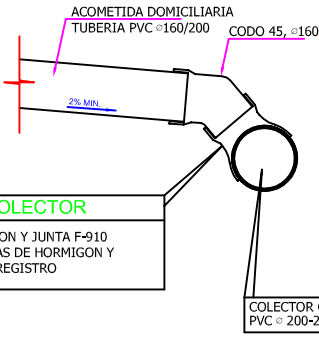

EXCMO. AYUNTAMIENTO DE URDIAIN

Proyecto :

RENOVACIÓN DE REDES DE ABASTECIMIENTO, SANEAMIENTO Y PLUVIALES Y PAVIMENTACIÓN DE LA CALLE BENTALDE EN URDIAIN (NAVARRA)

Designación del Plano

DETALLES CONSTRUCTIVOS CANALIZACIONES 1

Escala

S/E

Ingeniero Técnico de Obras Públicas

Javier Echeverría Lizarraga  
Pamplona, abril 2018

Nº de Plano

8.1