

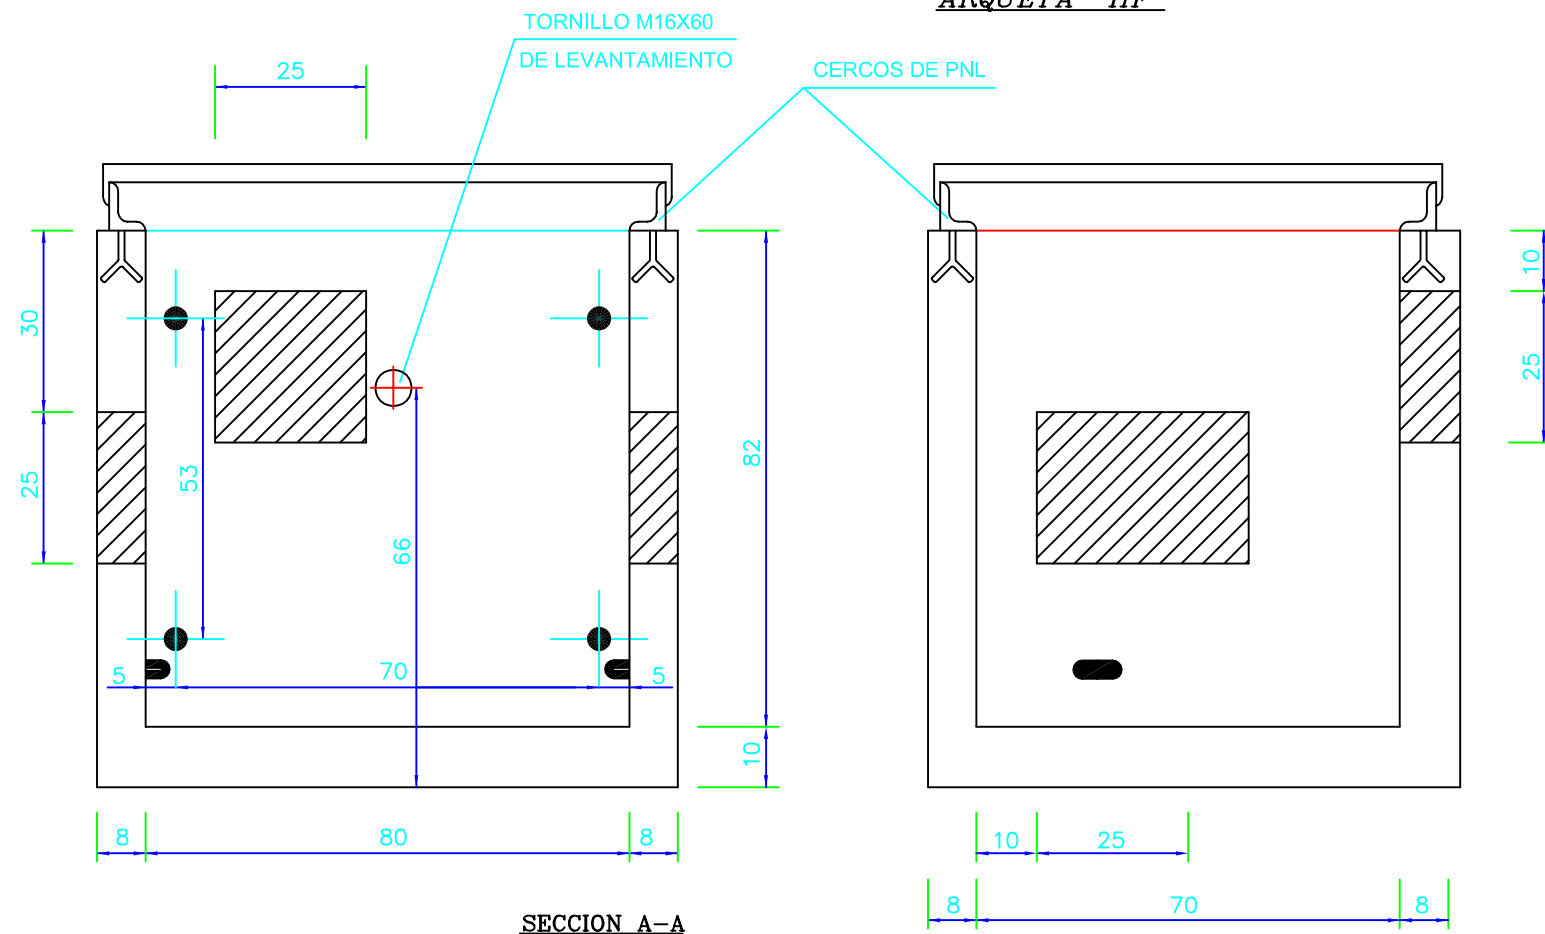


ARQUETA "HF"

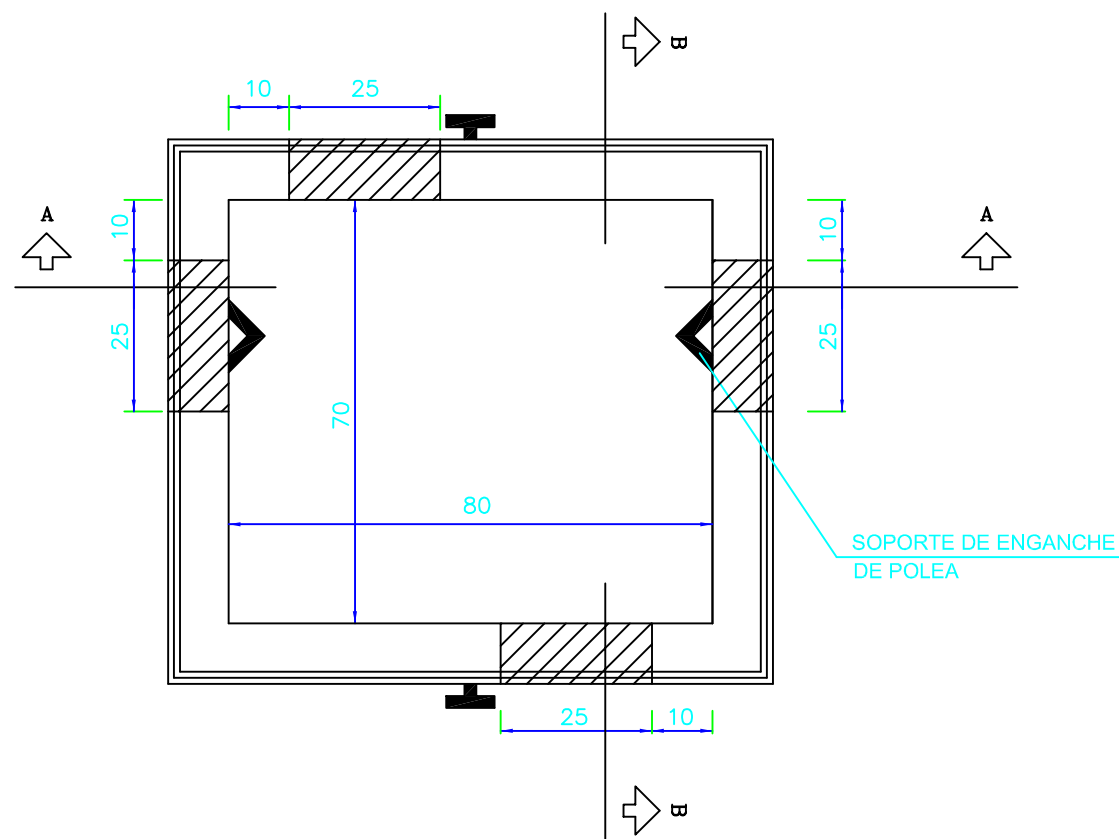

ARQUETA "MF"

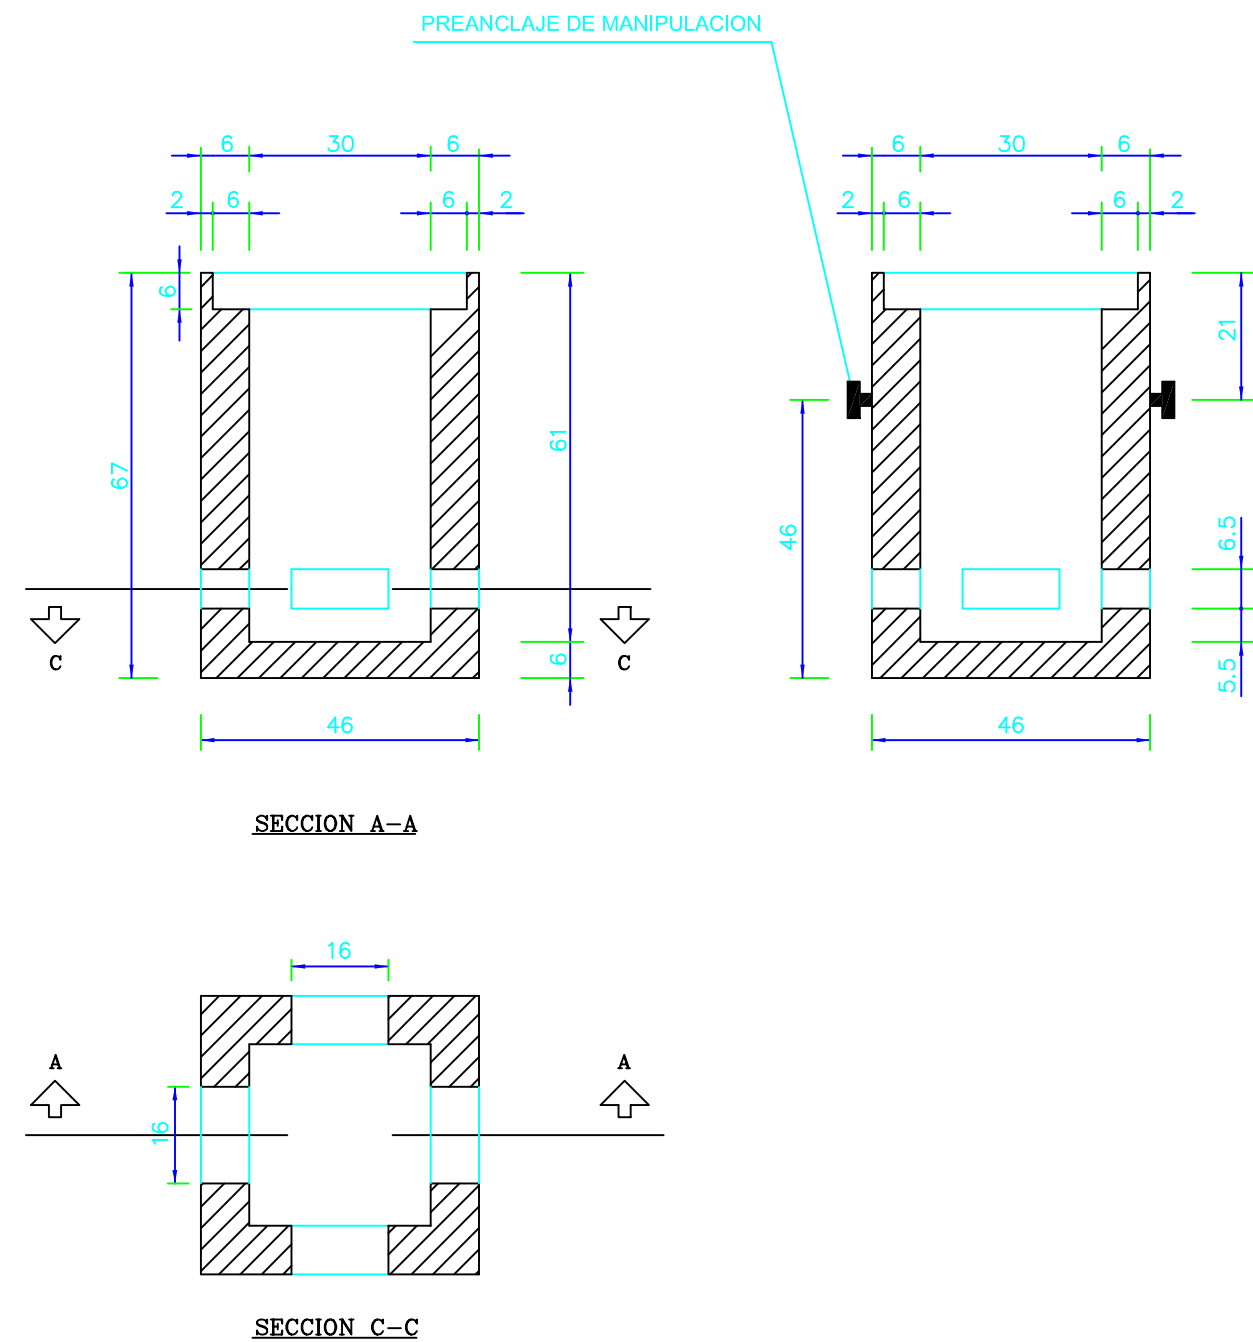

EXCMO. AYUNTAMIENTO DE URDIAIN

Proyecto :

“RENOVACIÓN DE REDES DE ABASTECIMIENTO, SANEAMIENTO Y PLUVIALES Y PAVIMENTACIÓN DE LA CALLE BENTALDE EN URDIAIN (NAVARRA)”

Designación del Plano

DETALLES CONSTRUCTIVOS
CANALIZACIONES 2

Escala

S/E

Ingeniero Técnico de Obras Públicas

Javier Echeverría Lizarraga
Pamplona, abril 2018

Nº de Plano

8.2