
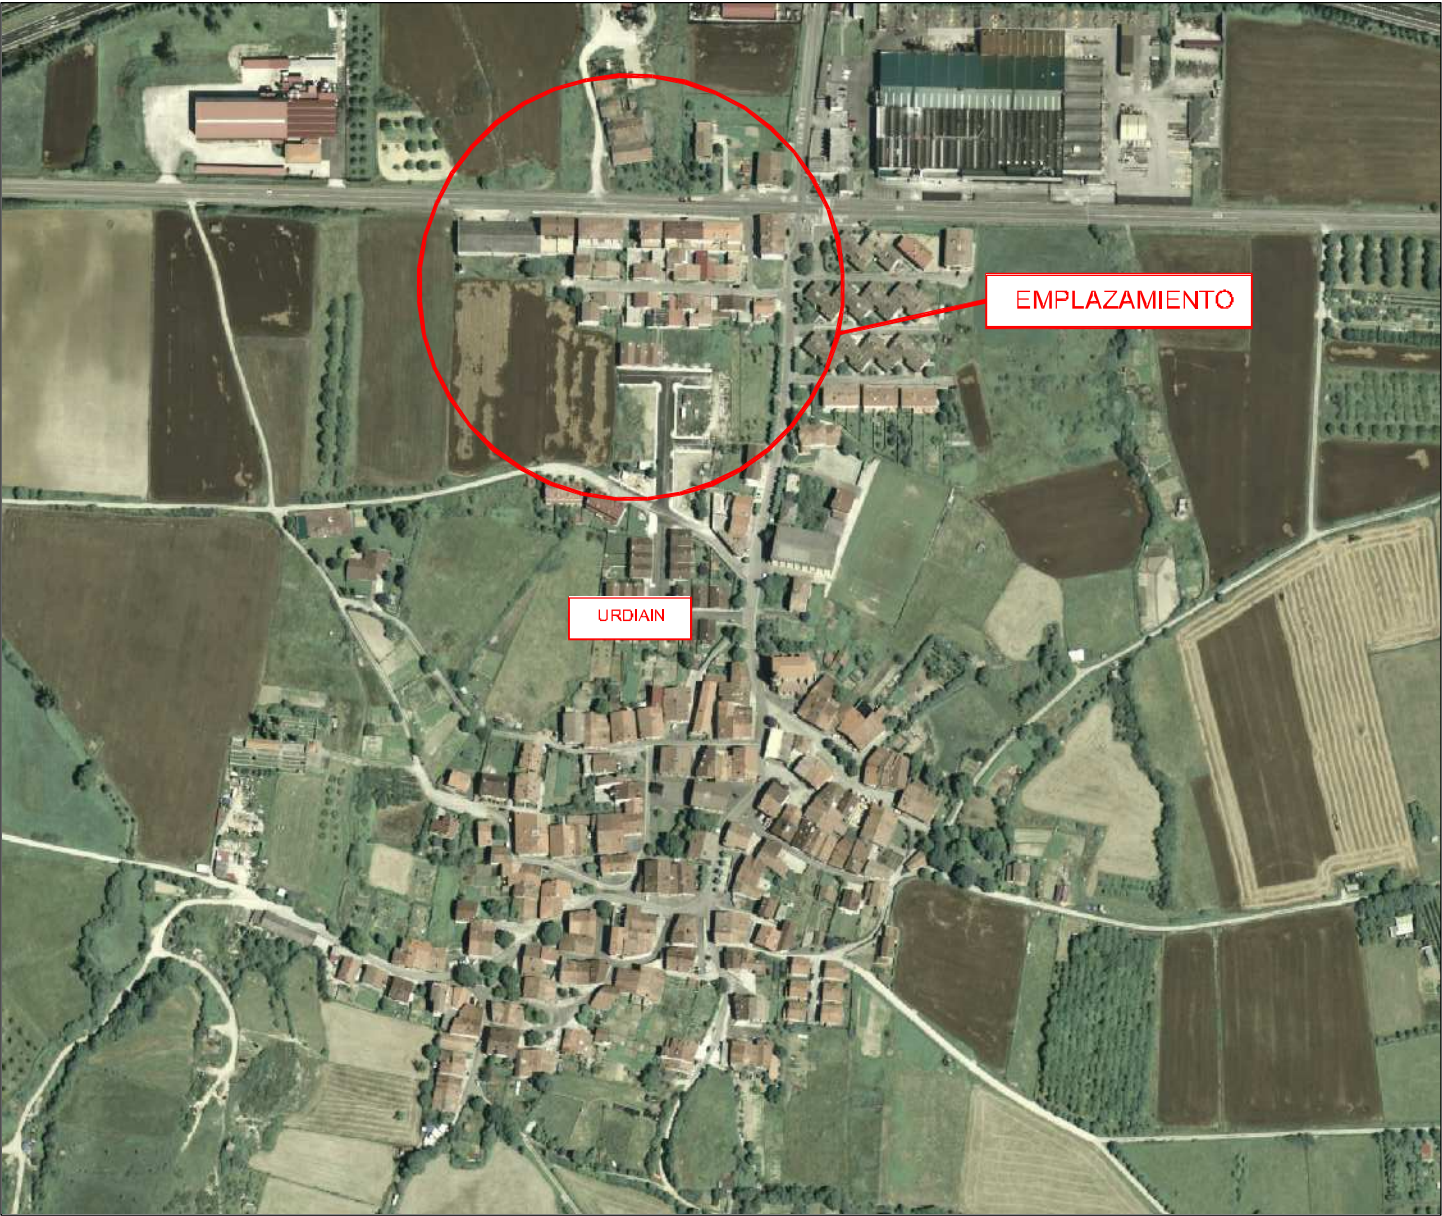


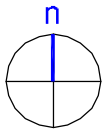

PLANO DE SITUACION

ÍNDICE DE PLANOS

1. SITUACIÓN Y EMPLAZAMIENTO
2. ESTADO ACTUAL (TAQUIMETRIA)
3. PLANTA DE SEVICIOS
 - 3.1. PLANTA DE SANEAMIENTO DE FECALES
 - 3.2. PLANTA DE PLUVIALES
 - 3.3. PLANTA DE ABASTECIMIENTO
4. PERFILES LONGITUDINALES
 - 4.1. PERFILES LONGITUDINALES COLECTORES DE FECALES
 - 4.2. PERFILES LONGITUDINALES COLECTORES DE PLUVIALES
5. PLANTA CANALIZACIONES
 - 5.1. CANALIZACIONES ELÉCTRICAS
 - 5.2. CANALIZACIONES TELEFÓNICAS
 - 5.3. CANALIZACIONES DE TELECOMUNICACIÓN
 - 5.4. CANALIZACIONES DE ALUMBRADO PÚBLICO
6. PLANTA DE PAVIMENTACIÓN
7. DETALLES CONSTRUCTIVOS PAVIMENTACIÓN
8. DETALLES CONSTRUCTIVOS CANALIZACIONES
 - 8.1. DETALLES CONSTRUCTIVOS CANALIZACIONES 1
 - 8.2. DETALLES CONSTRUCTIVOS CANALIZACIONES 2
 - 8.3. DETALLES CONSTRUCTIVOS CANALIZACIONES 3
9. NUDOS

PLANO DE EMPLAZAMIENTO

URDIAIN

EXCMO. AYUNTAMIENTO
DE URDIAIN

Proyecto :
**RENOVACIÓN DE REDES DE
ABASTECIMIENTO, SANEAMIENTO Y
PLUVIALES Y PAVIMENTACIÓN DE
LA CALLE BENTALDE EN URDIAIN
(NAVARRA)**

Designación del Plano

SITUACIÓN Y EMPLAZAMIENTO

Escala	Ingeniero Técnico de Obras Públicas	Nº de Plano
S/P	 Javier Echeverría Lizanaga Pamplona, abril 2018	1