



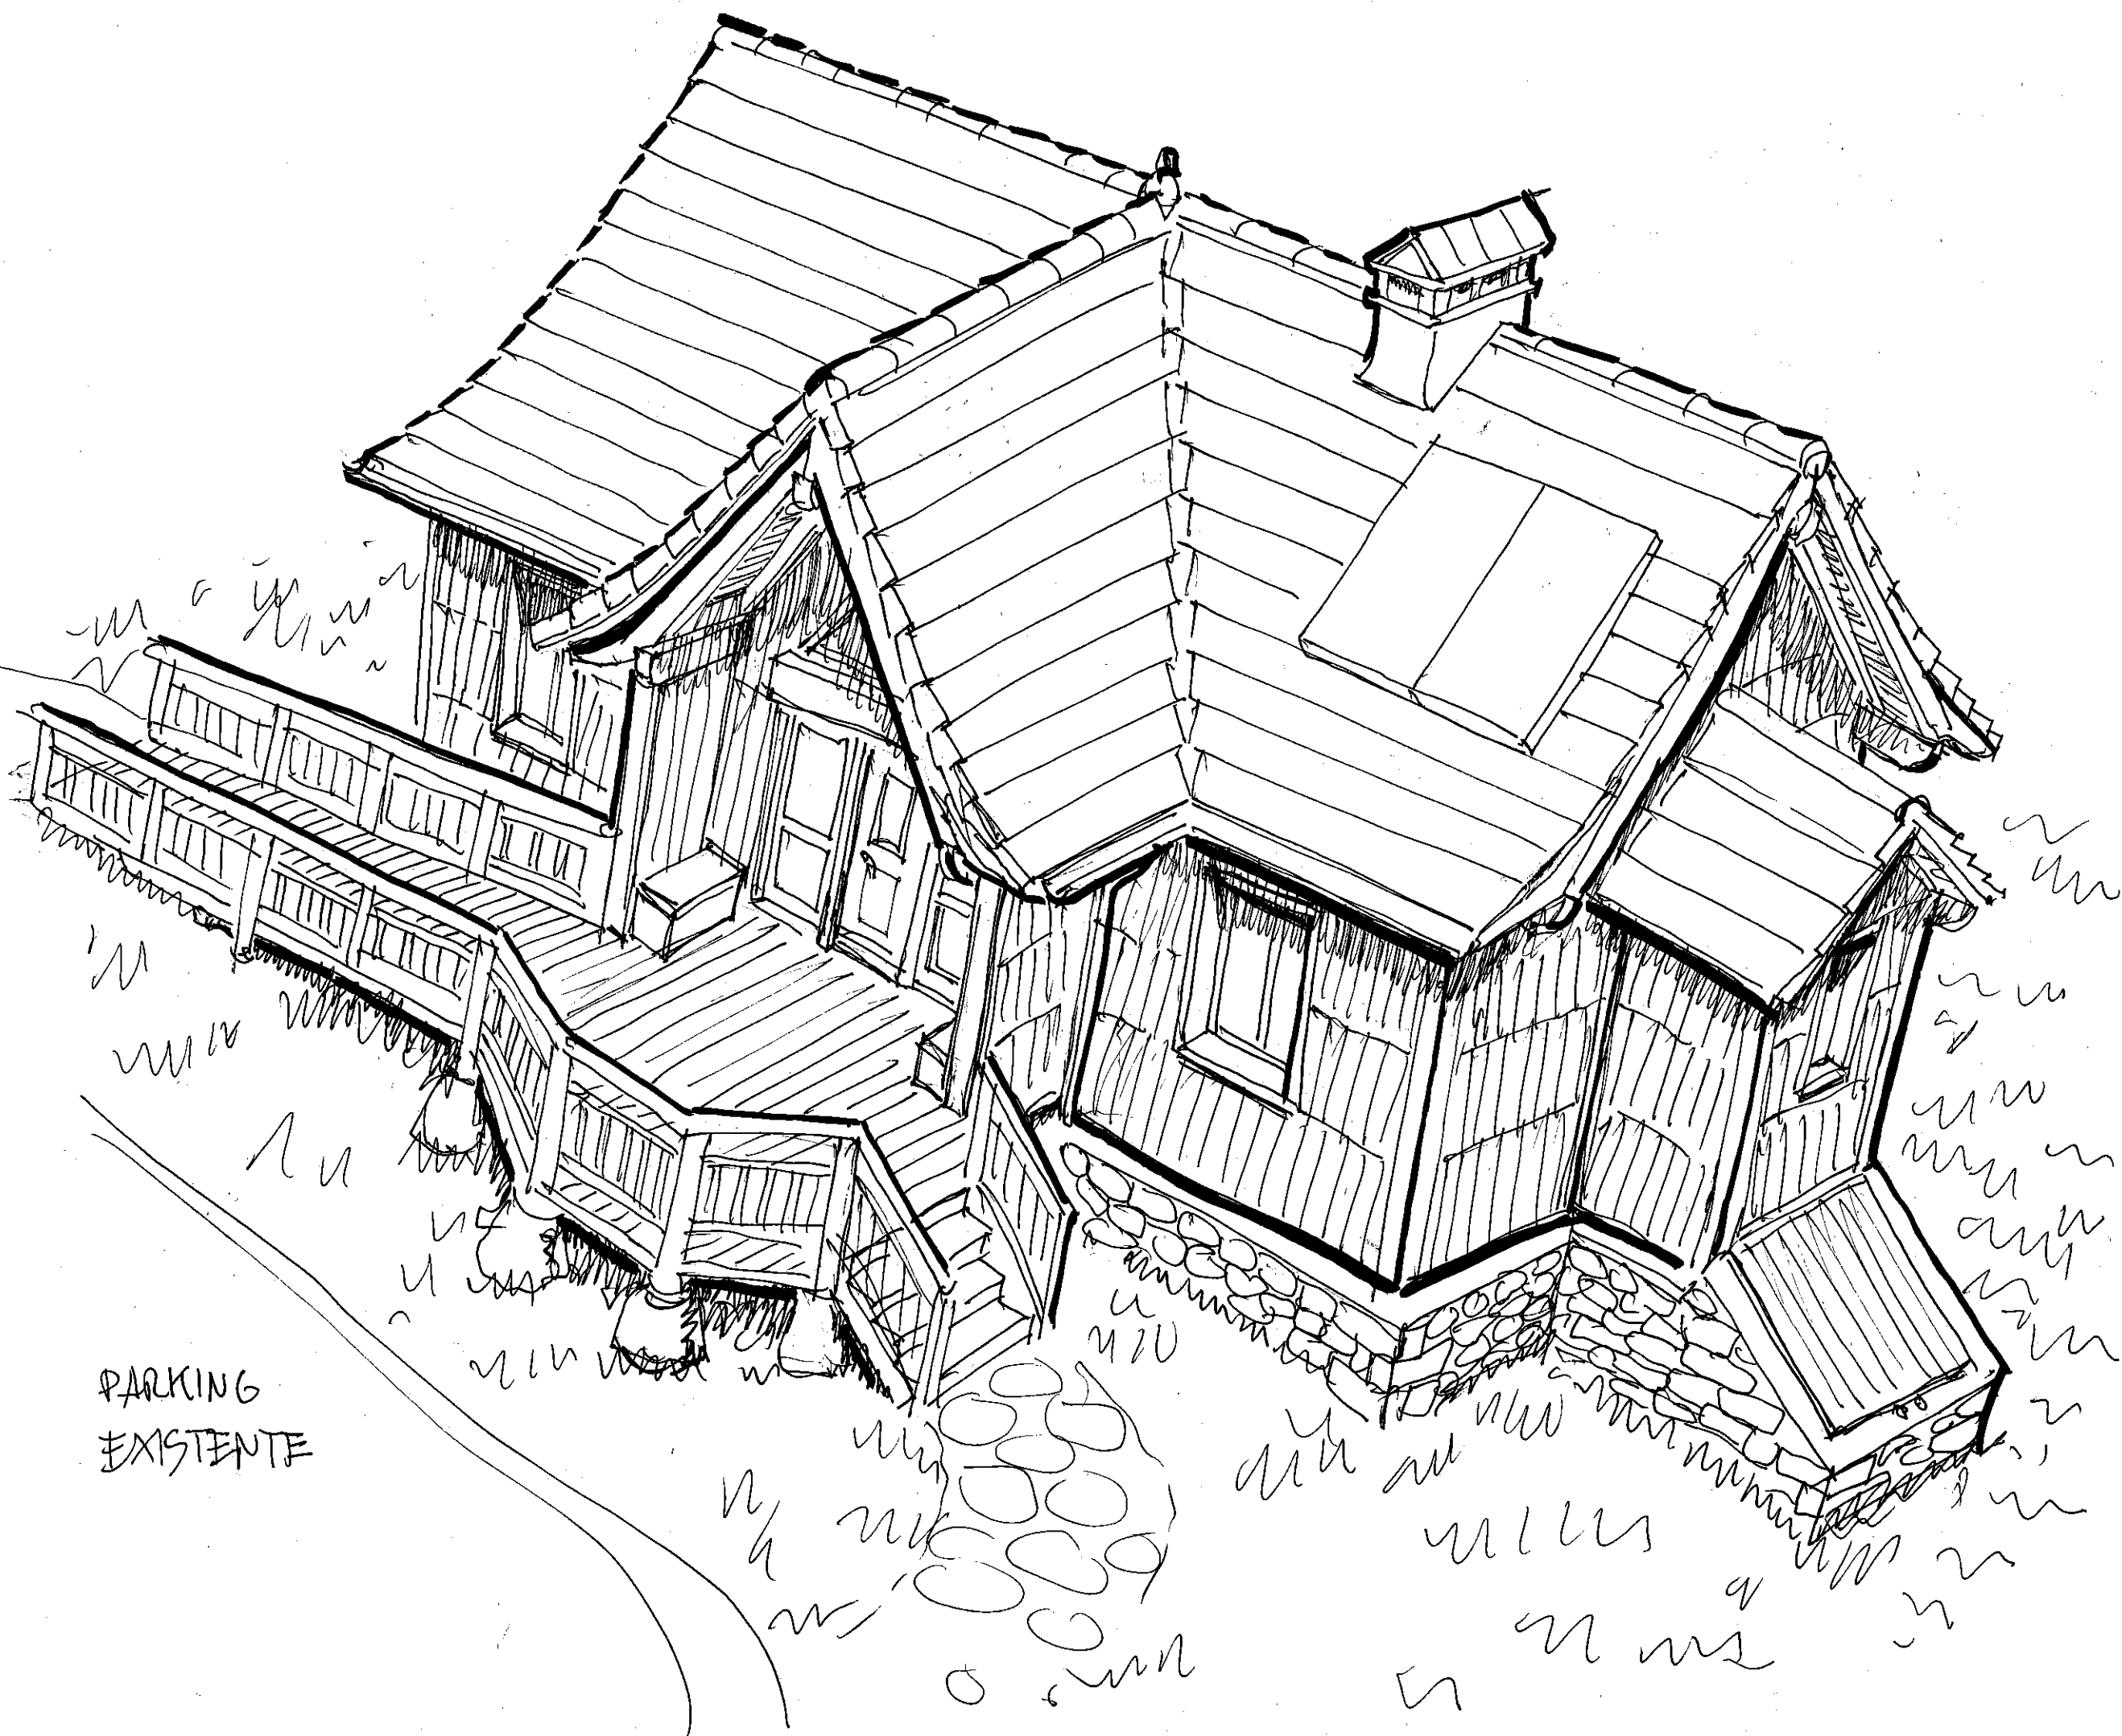

PARKING
EXISTENTE

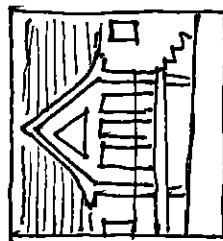

PLANO N°
1

ESCALA
5/E



-GUARDETVE ARALAR-
SERVICIO DEL MEDIO
NATURAL DEL G.N

VISTA GENERAL

FECHA FIRMA
15-III-2018

JUAN IGNACIO
URQUIA LUS-arg-
BIGÜEZAL NAV
638 169451 TF
urkialus@gmail.com



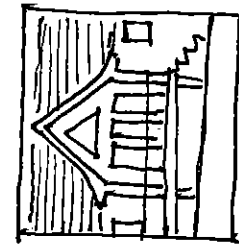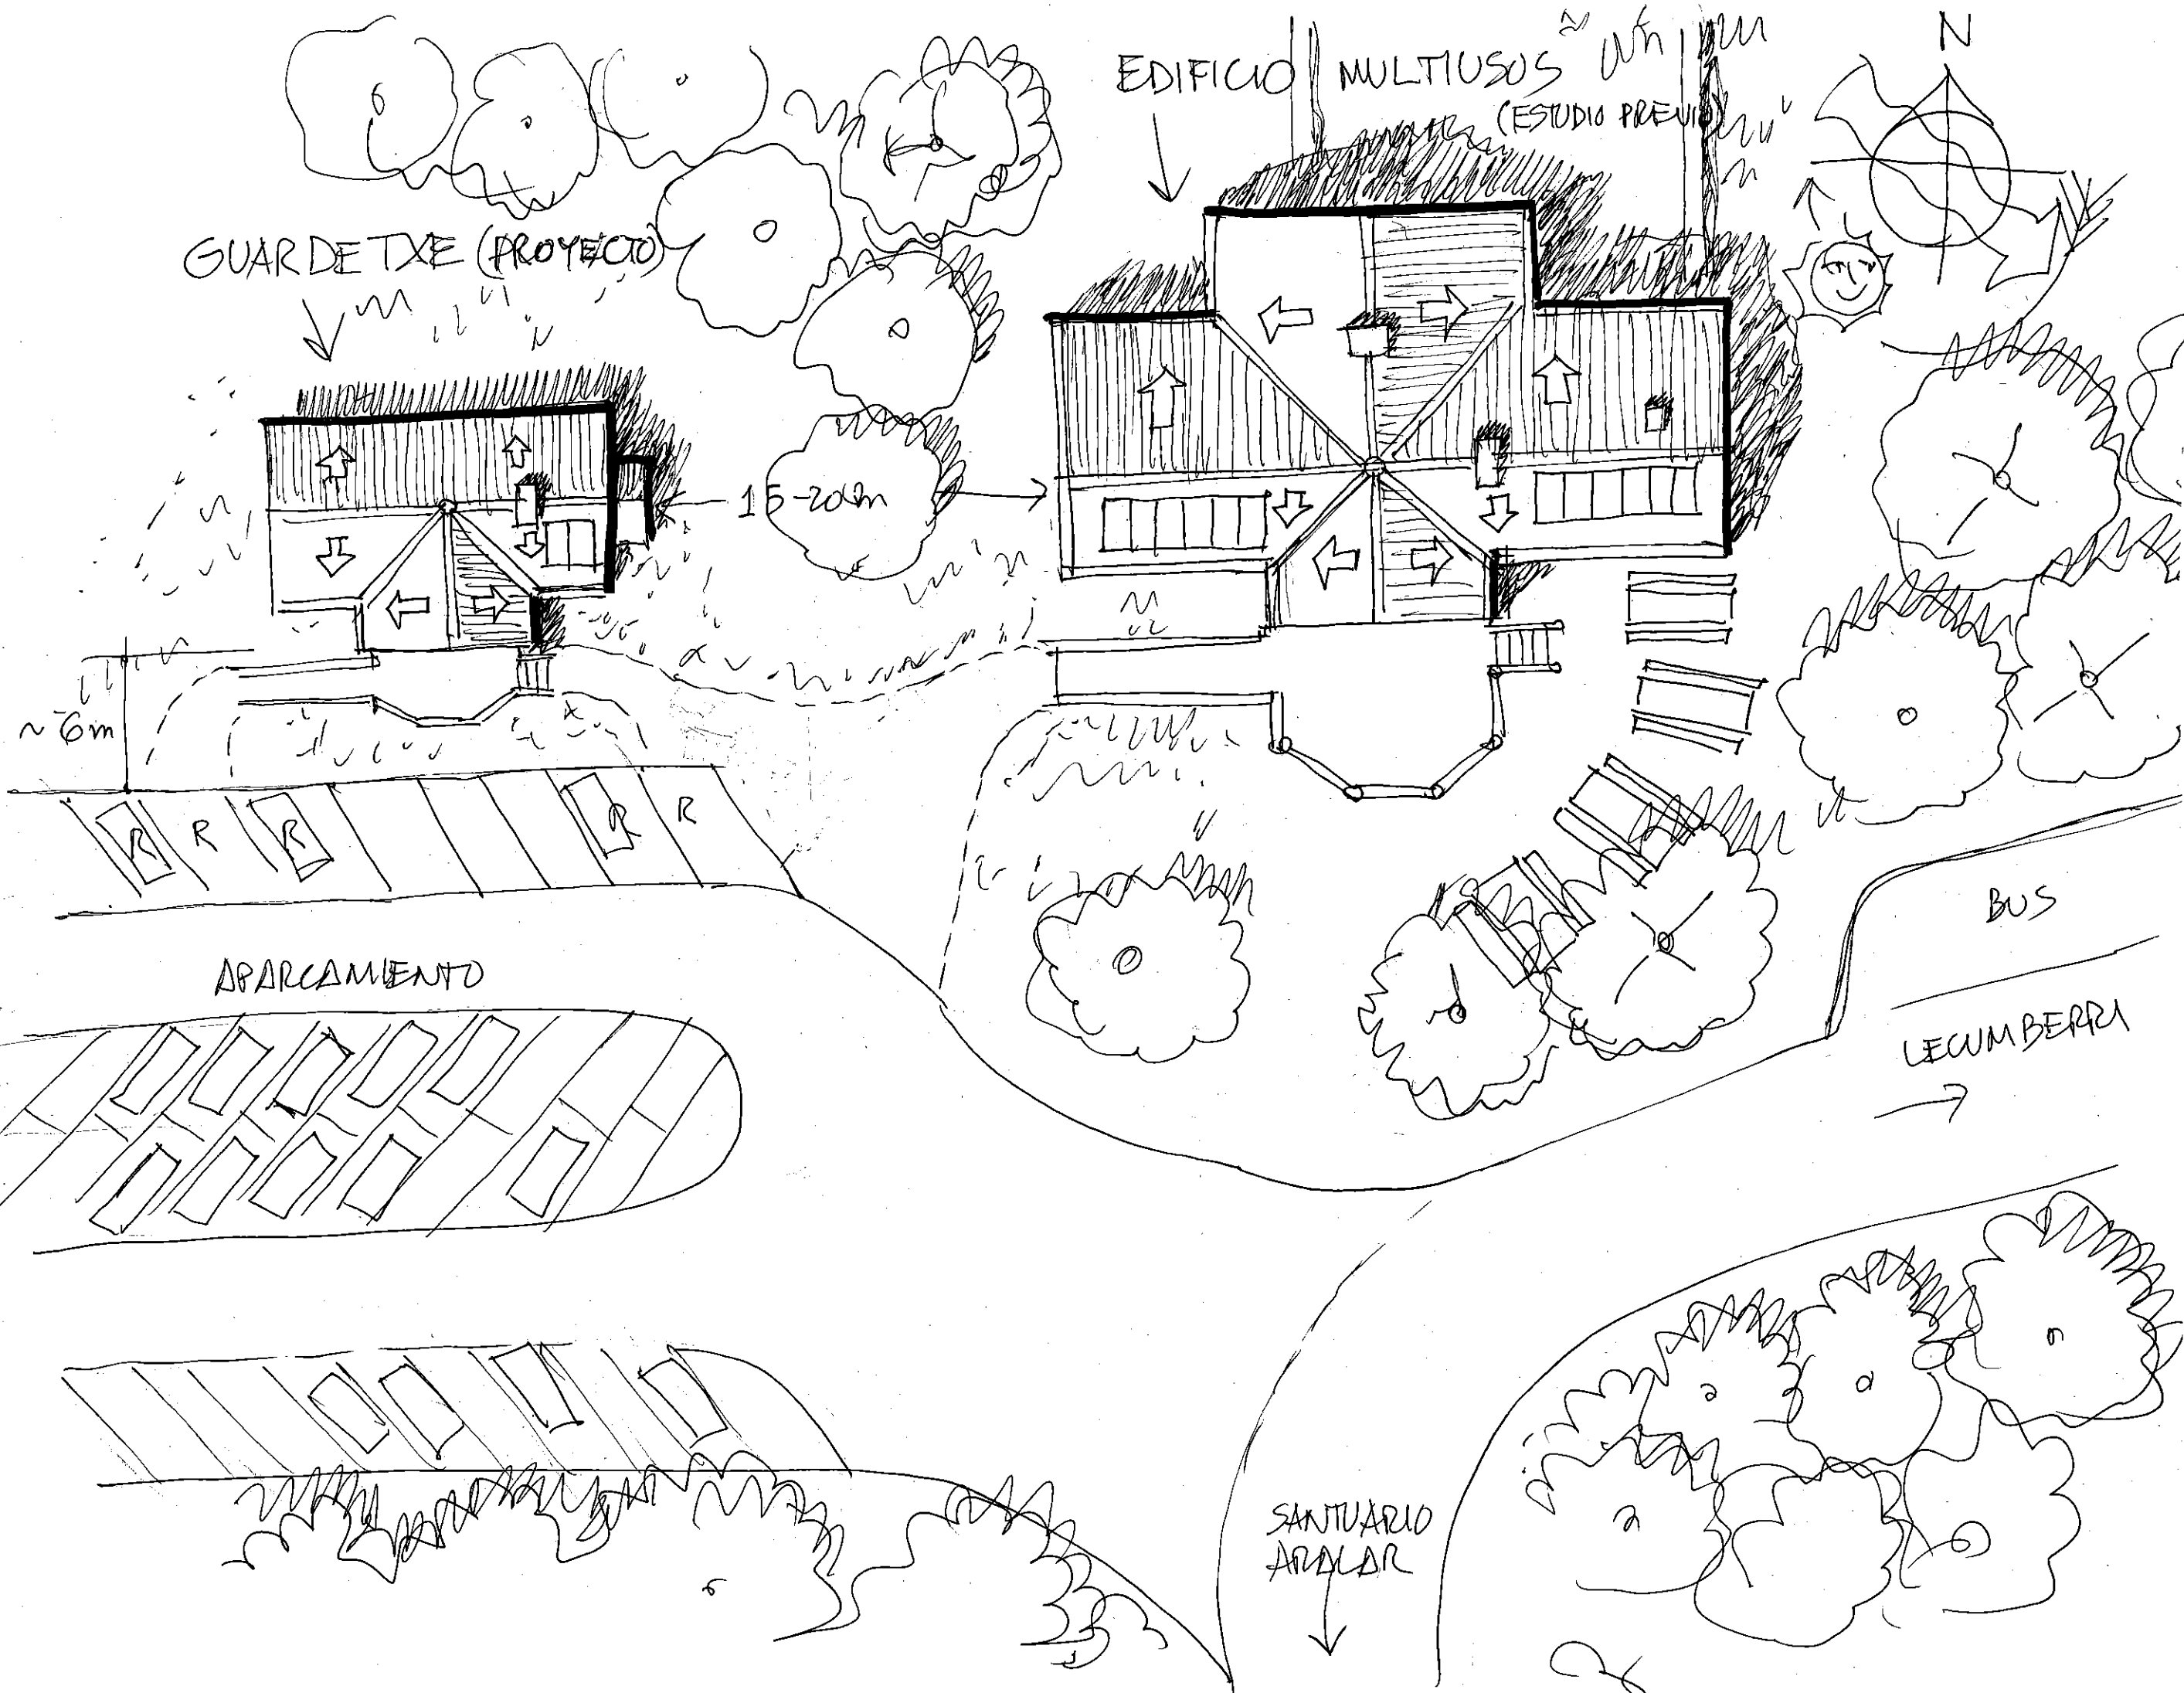


PLANO Nº
2




ESCALA
1/200

-GUARDETXE ARALAR-
SERVICIO DEL MEDIO
NATURAL DEL G.N

FECHA- FIRMA
15-III-2018

JUAN IGNACIO
URQUIA LUS-919-
BIGÜEZAL- NAV
638 169451 TF
urkialus@gmail.com

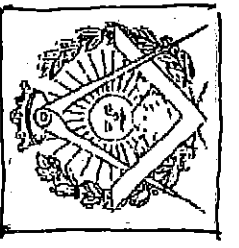

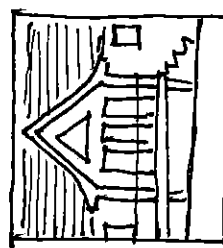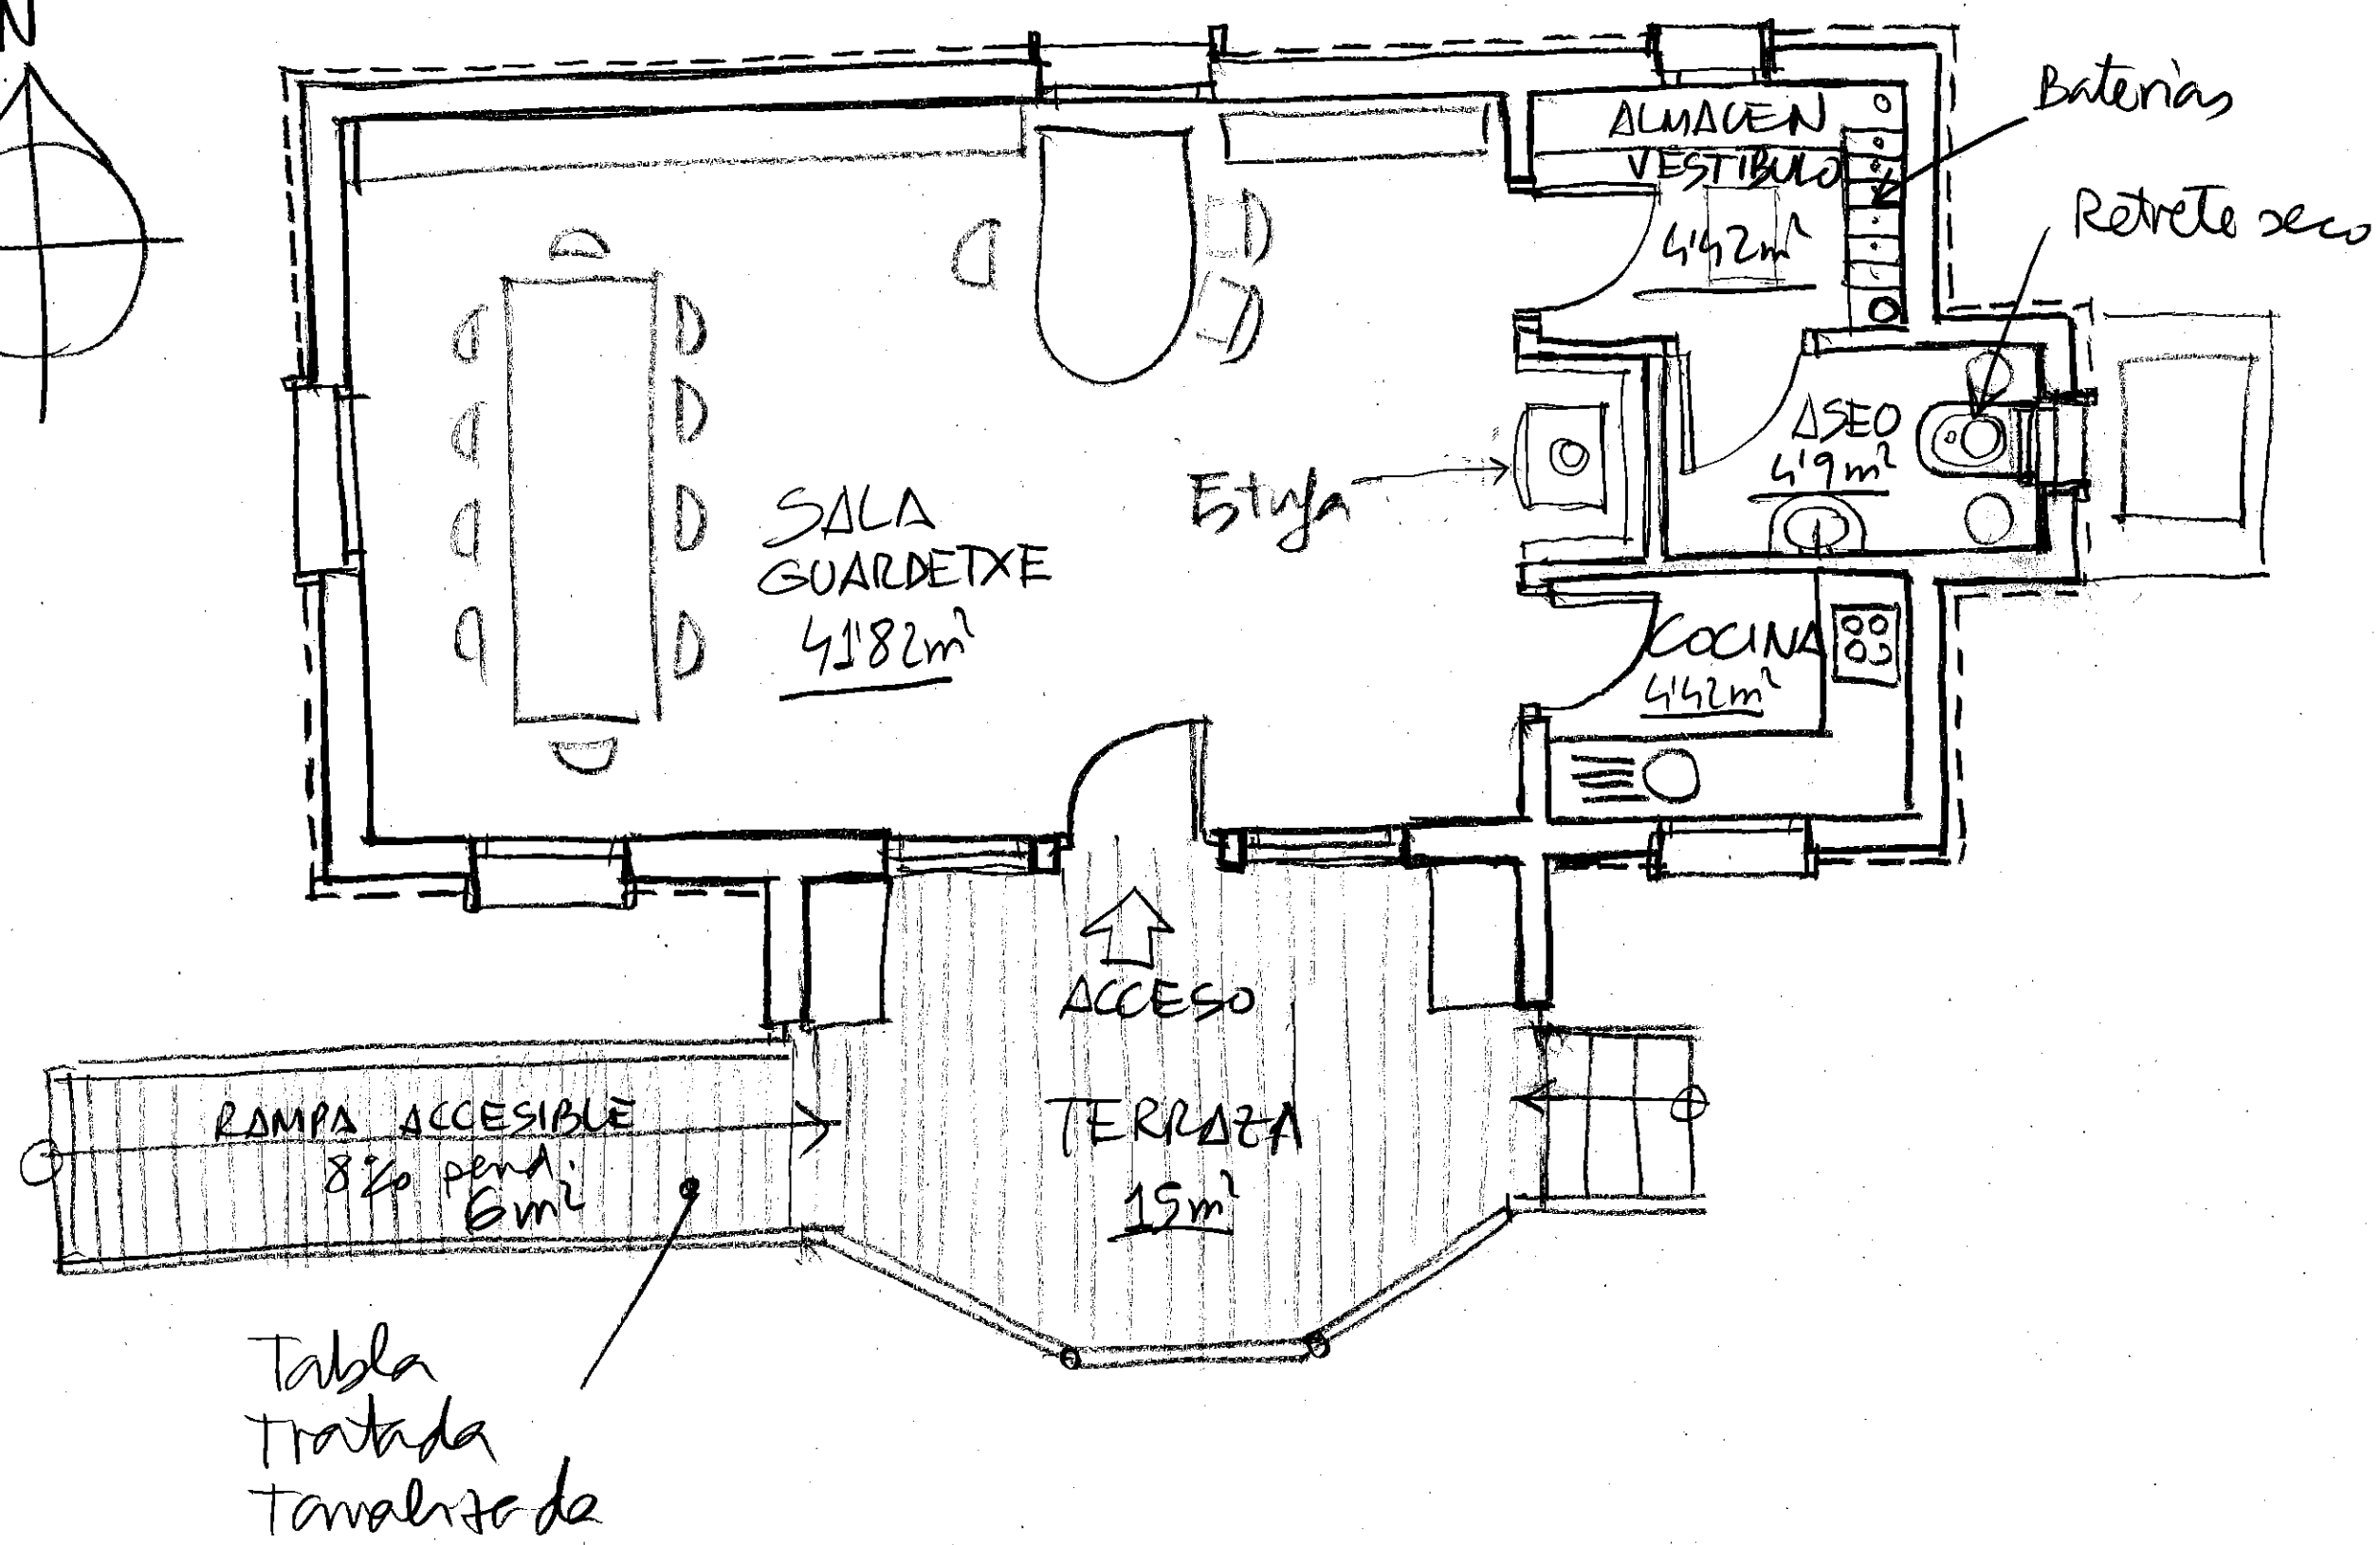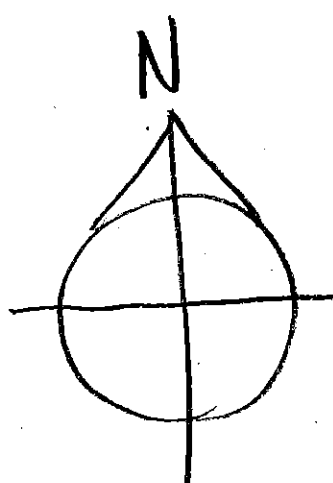


PLANO Nº 3




ESCALA 1/50

-GUARDETXE ARALAR-
SERVICIO DEL MEDIO
NATURAL DEL G.N
PLANTA ANUEBIADA

FECHA/FIRMA
15-II-2018

JUAN IGNACIO
URQUIA LUS-arg-
BIGÜEZAL NAV
638 169451 TF
urkialus@gmail.com

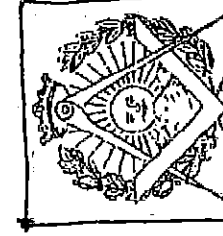

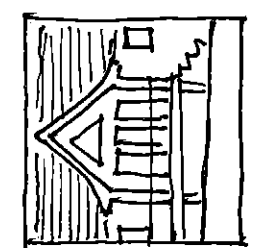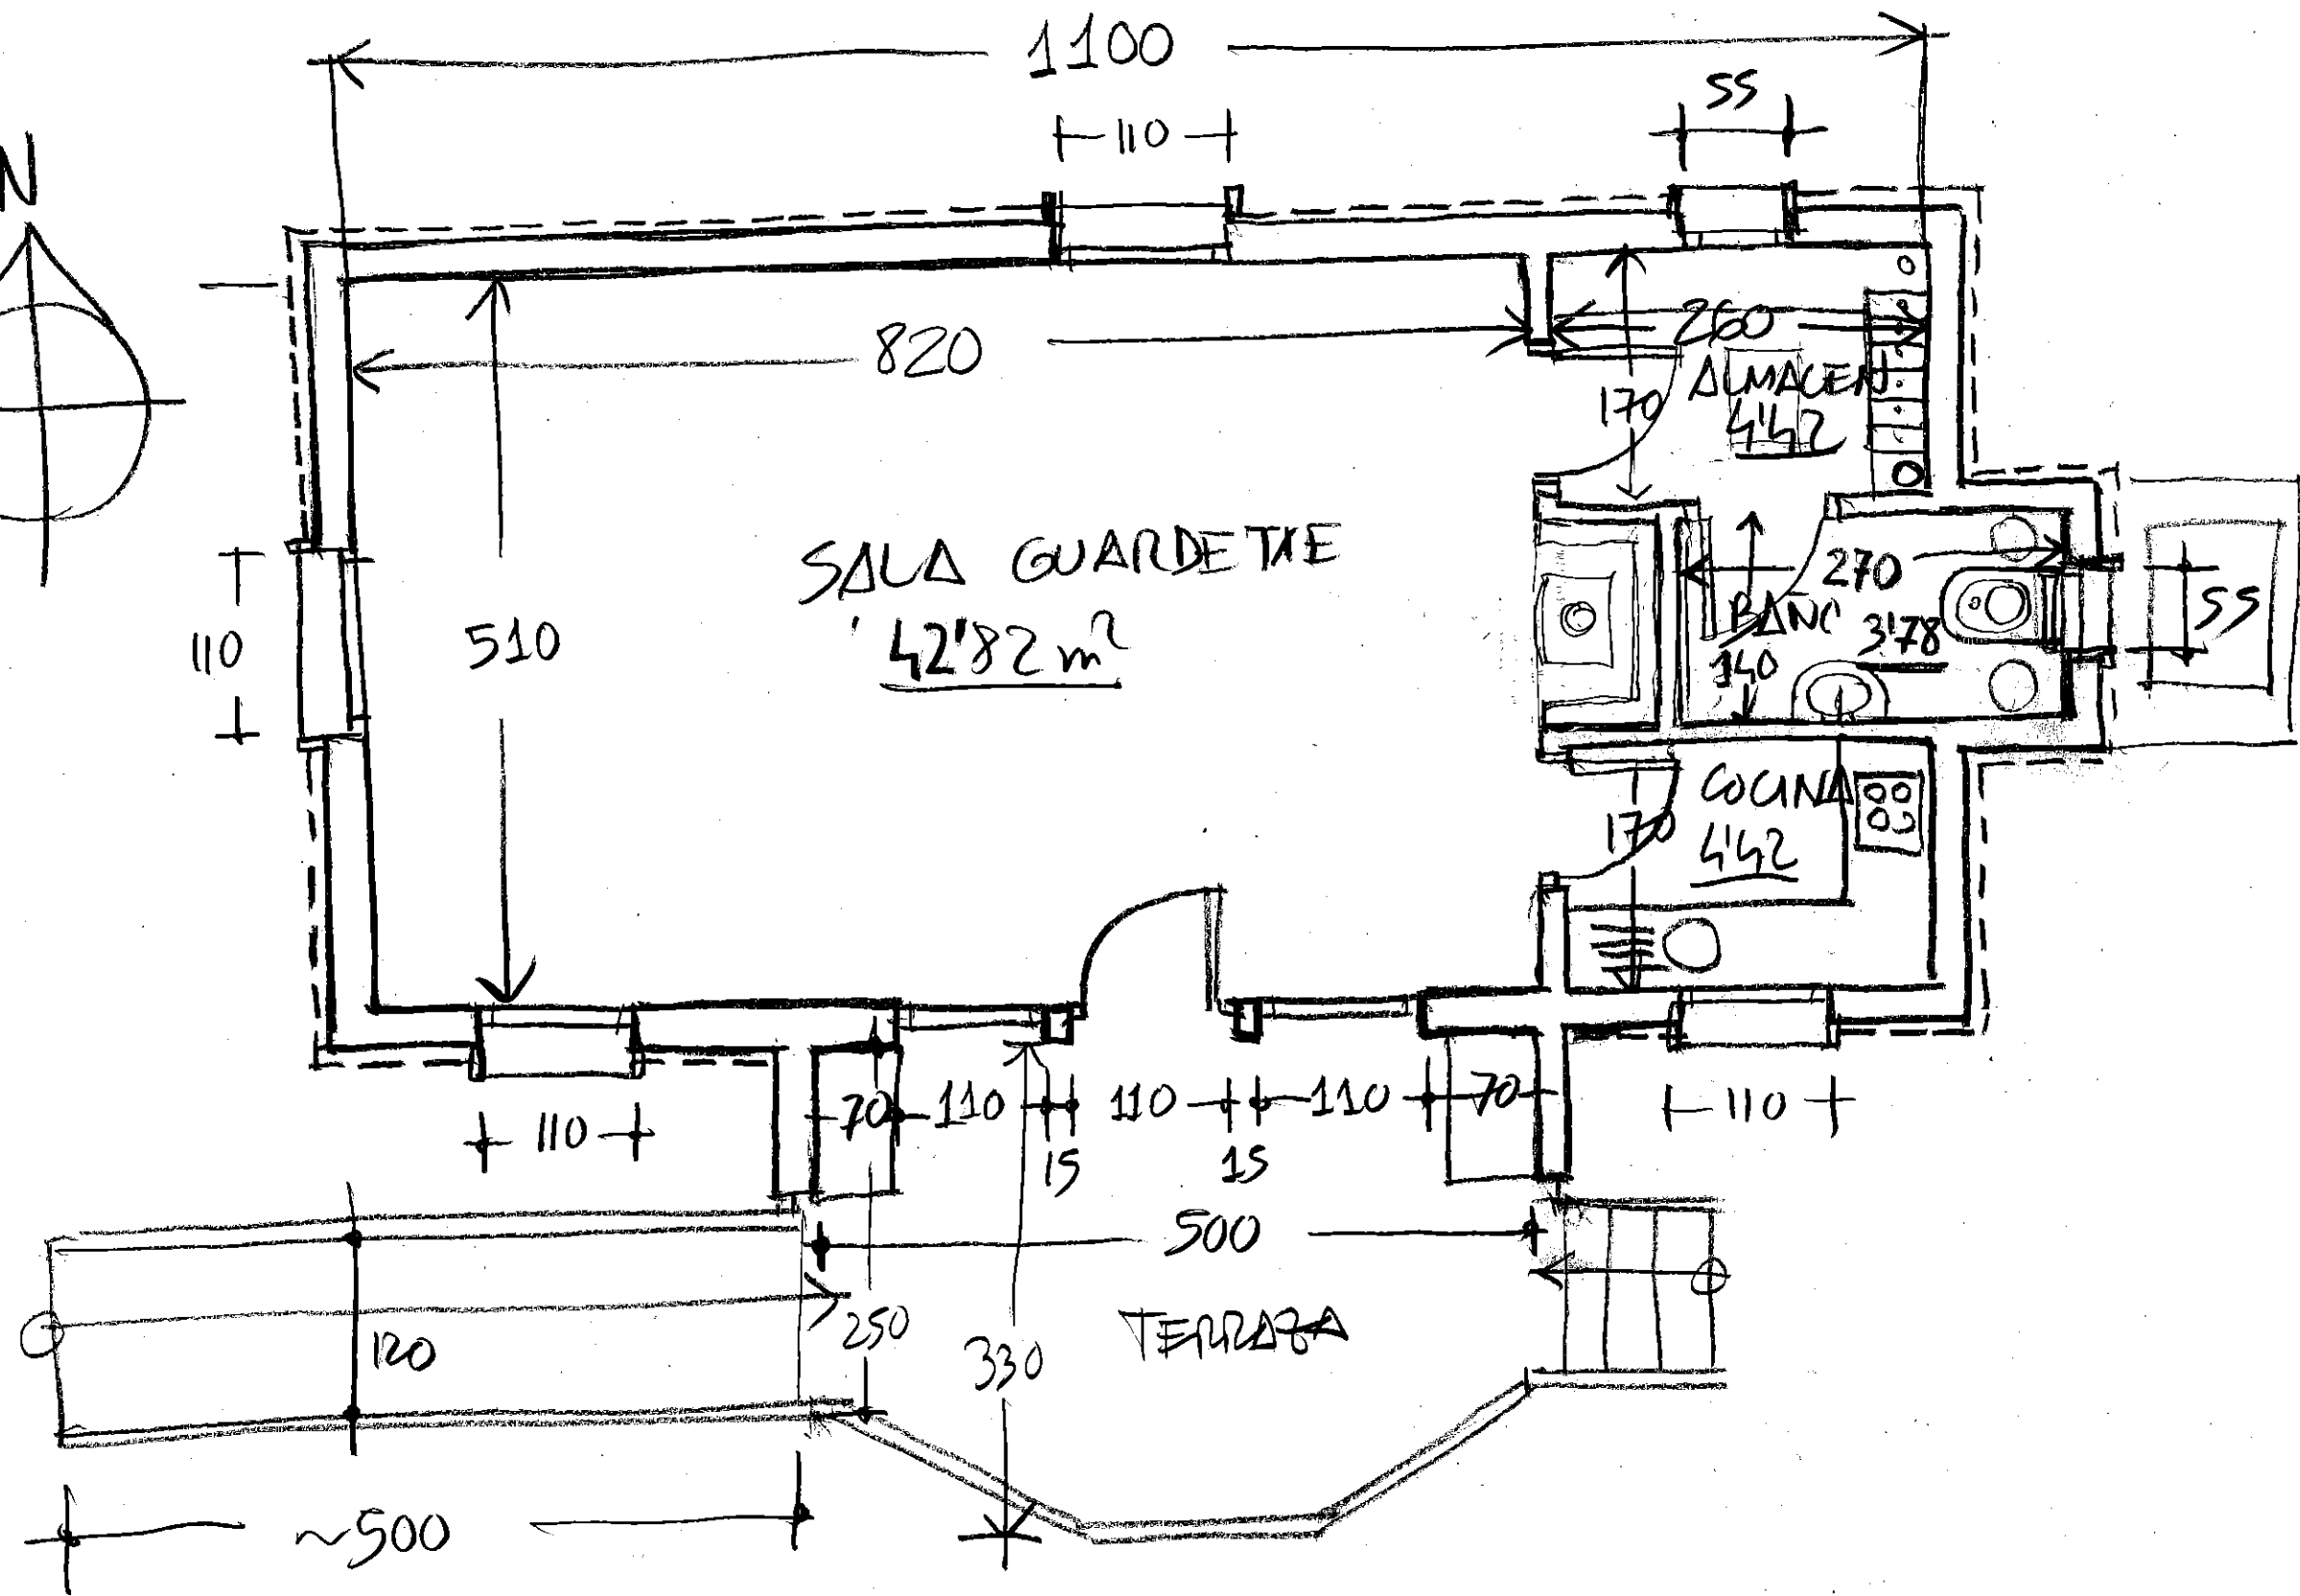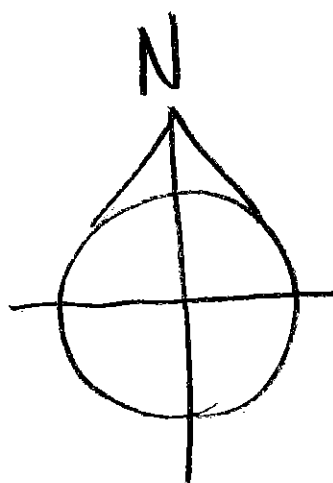


PLANO N°
4



ESCALA
1/50

GUARDETAE ARALAR -
SERVICIO DEL MEDIO
NATURAL DEL G.N
PLANTA ACOTADA

FECHA FIRMA
15-III-2018

JUAN IGNACIO
URQUIA LUS-arg-
BIGÜEZAL NAV
638 169451 TF
urkialus@gmail.com

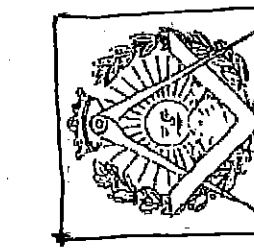

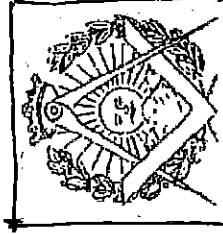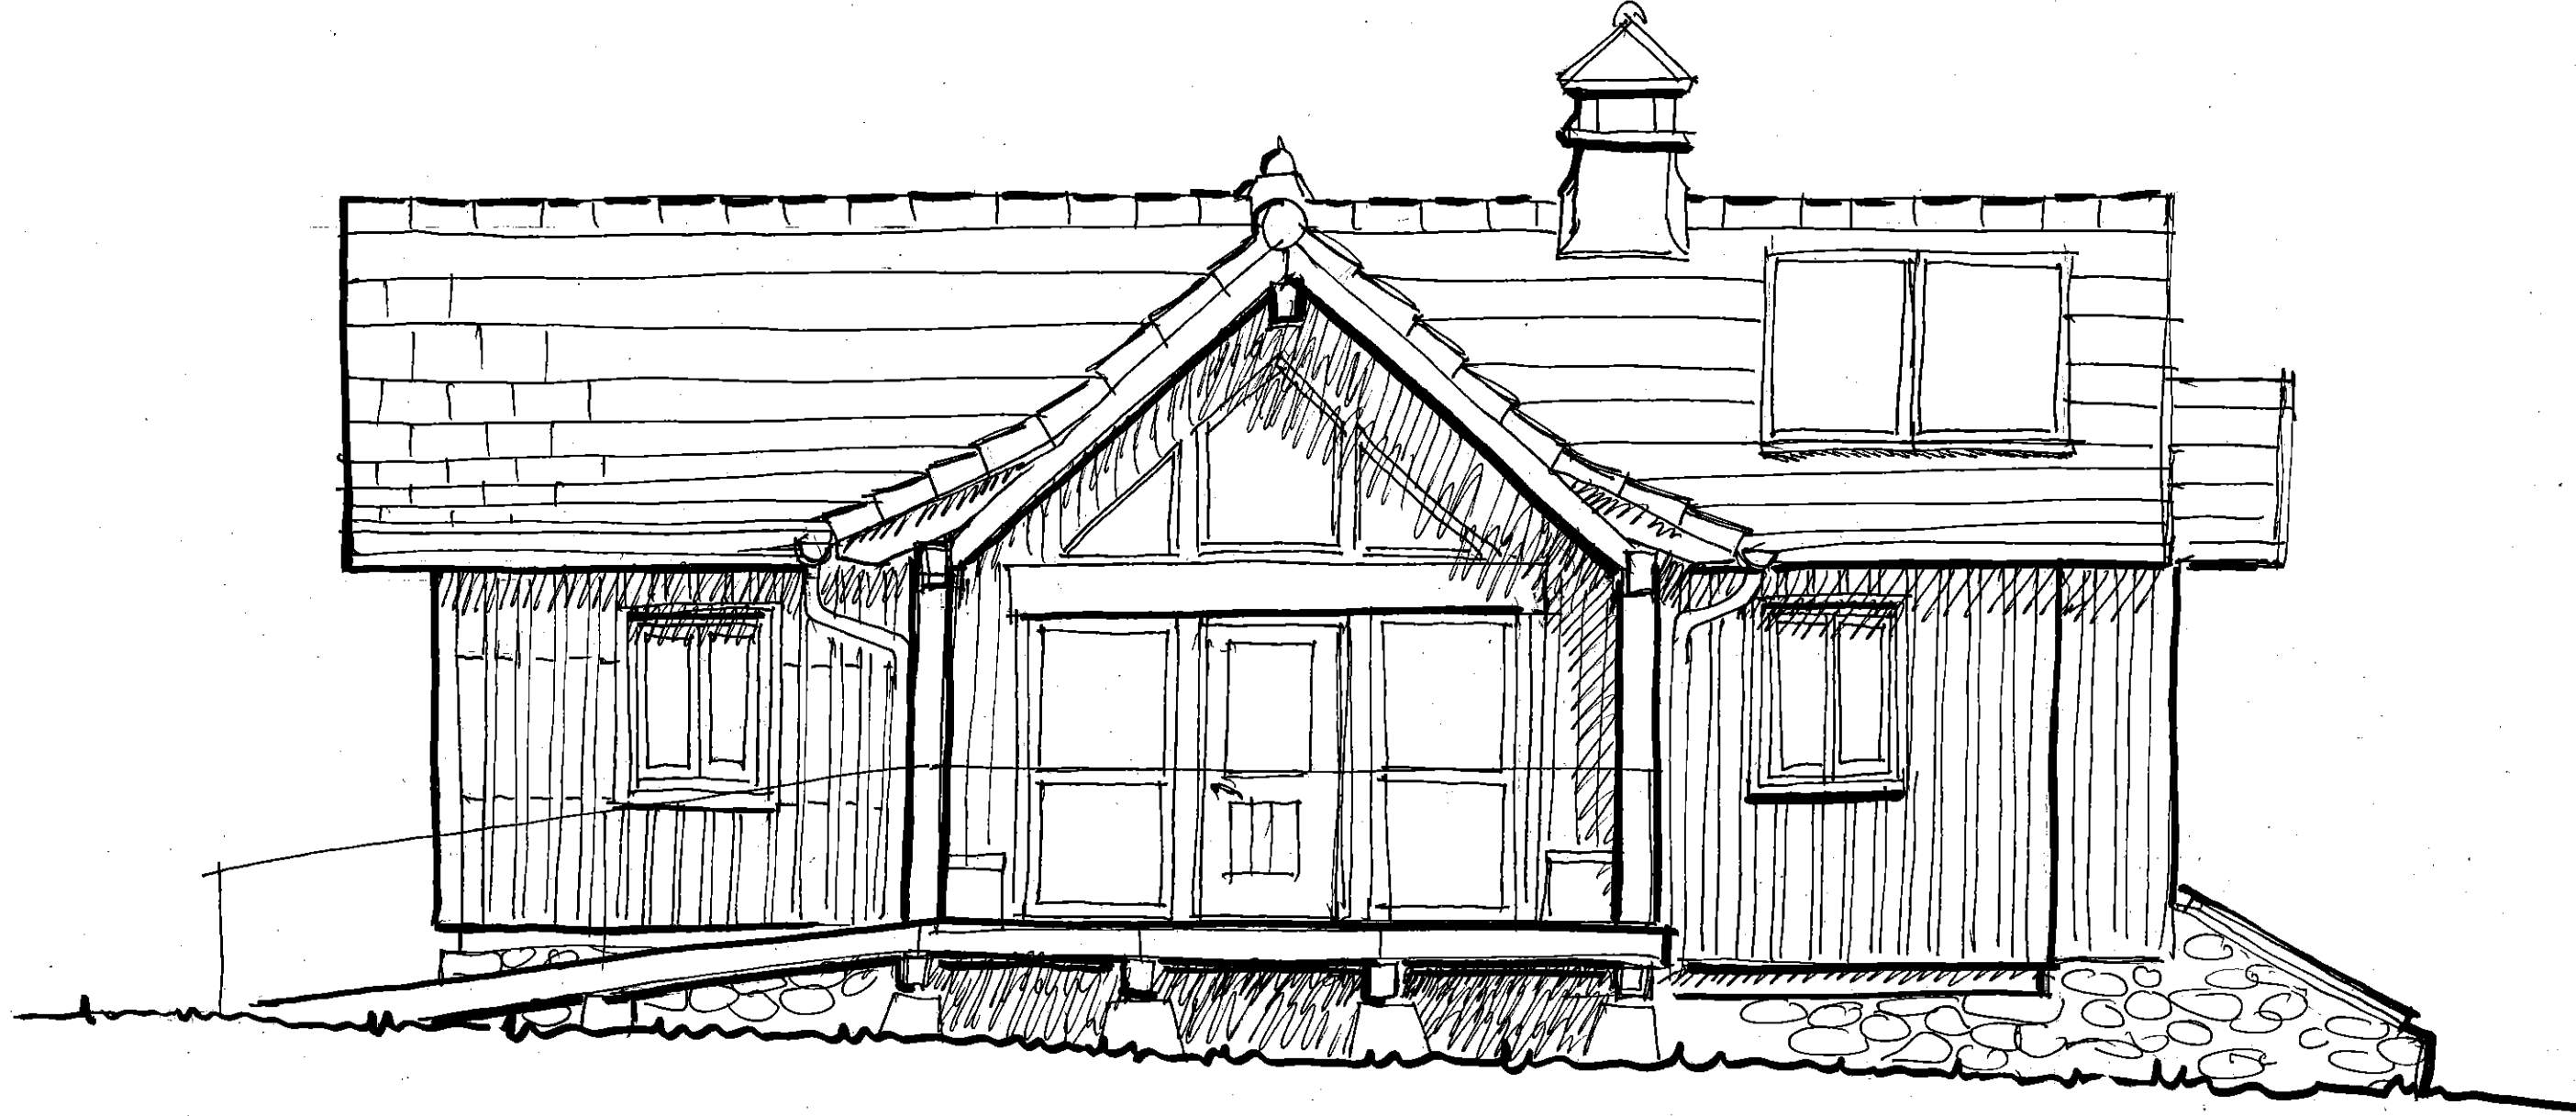

JUAN IGNACIO
URQUIA LUS-arg-
BIGÜEZAL NAV
638 169451 TF
urkialus@gmail.com


FECHA/FIRMA
15-III-2018



-GUARDETSE ARALAR-
SERVICIO DEL MEDIO
NATURAL DEL G.N

ALZADO SUR

ESCALA
1/50

PLANO Nº
5

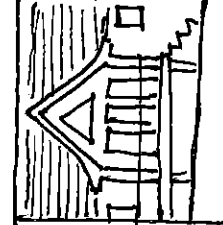

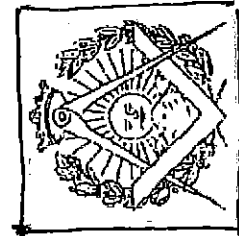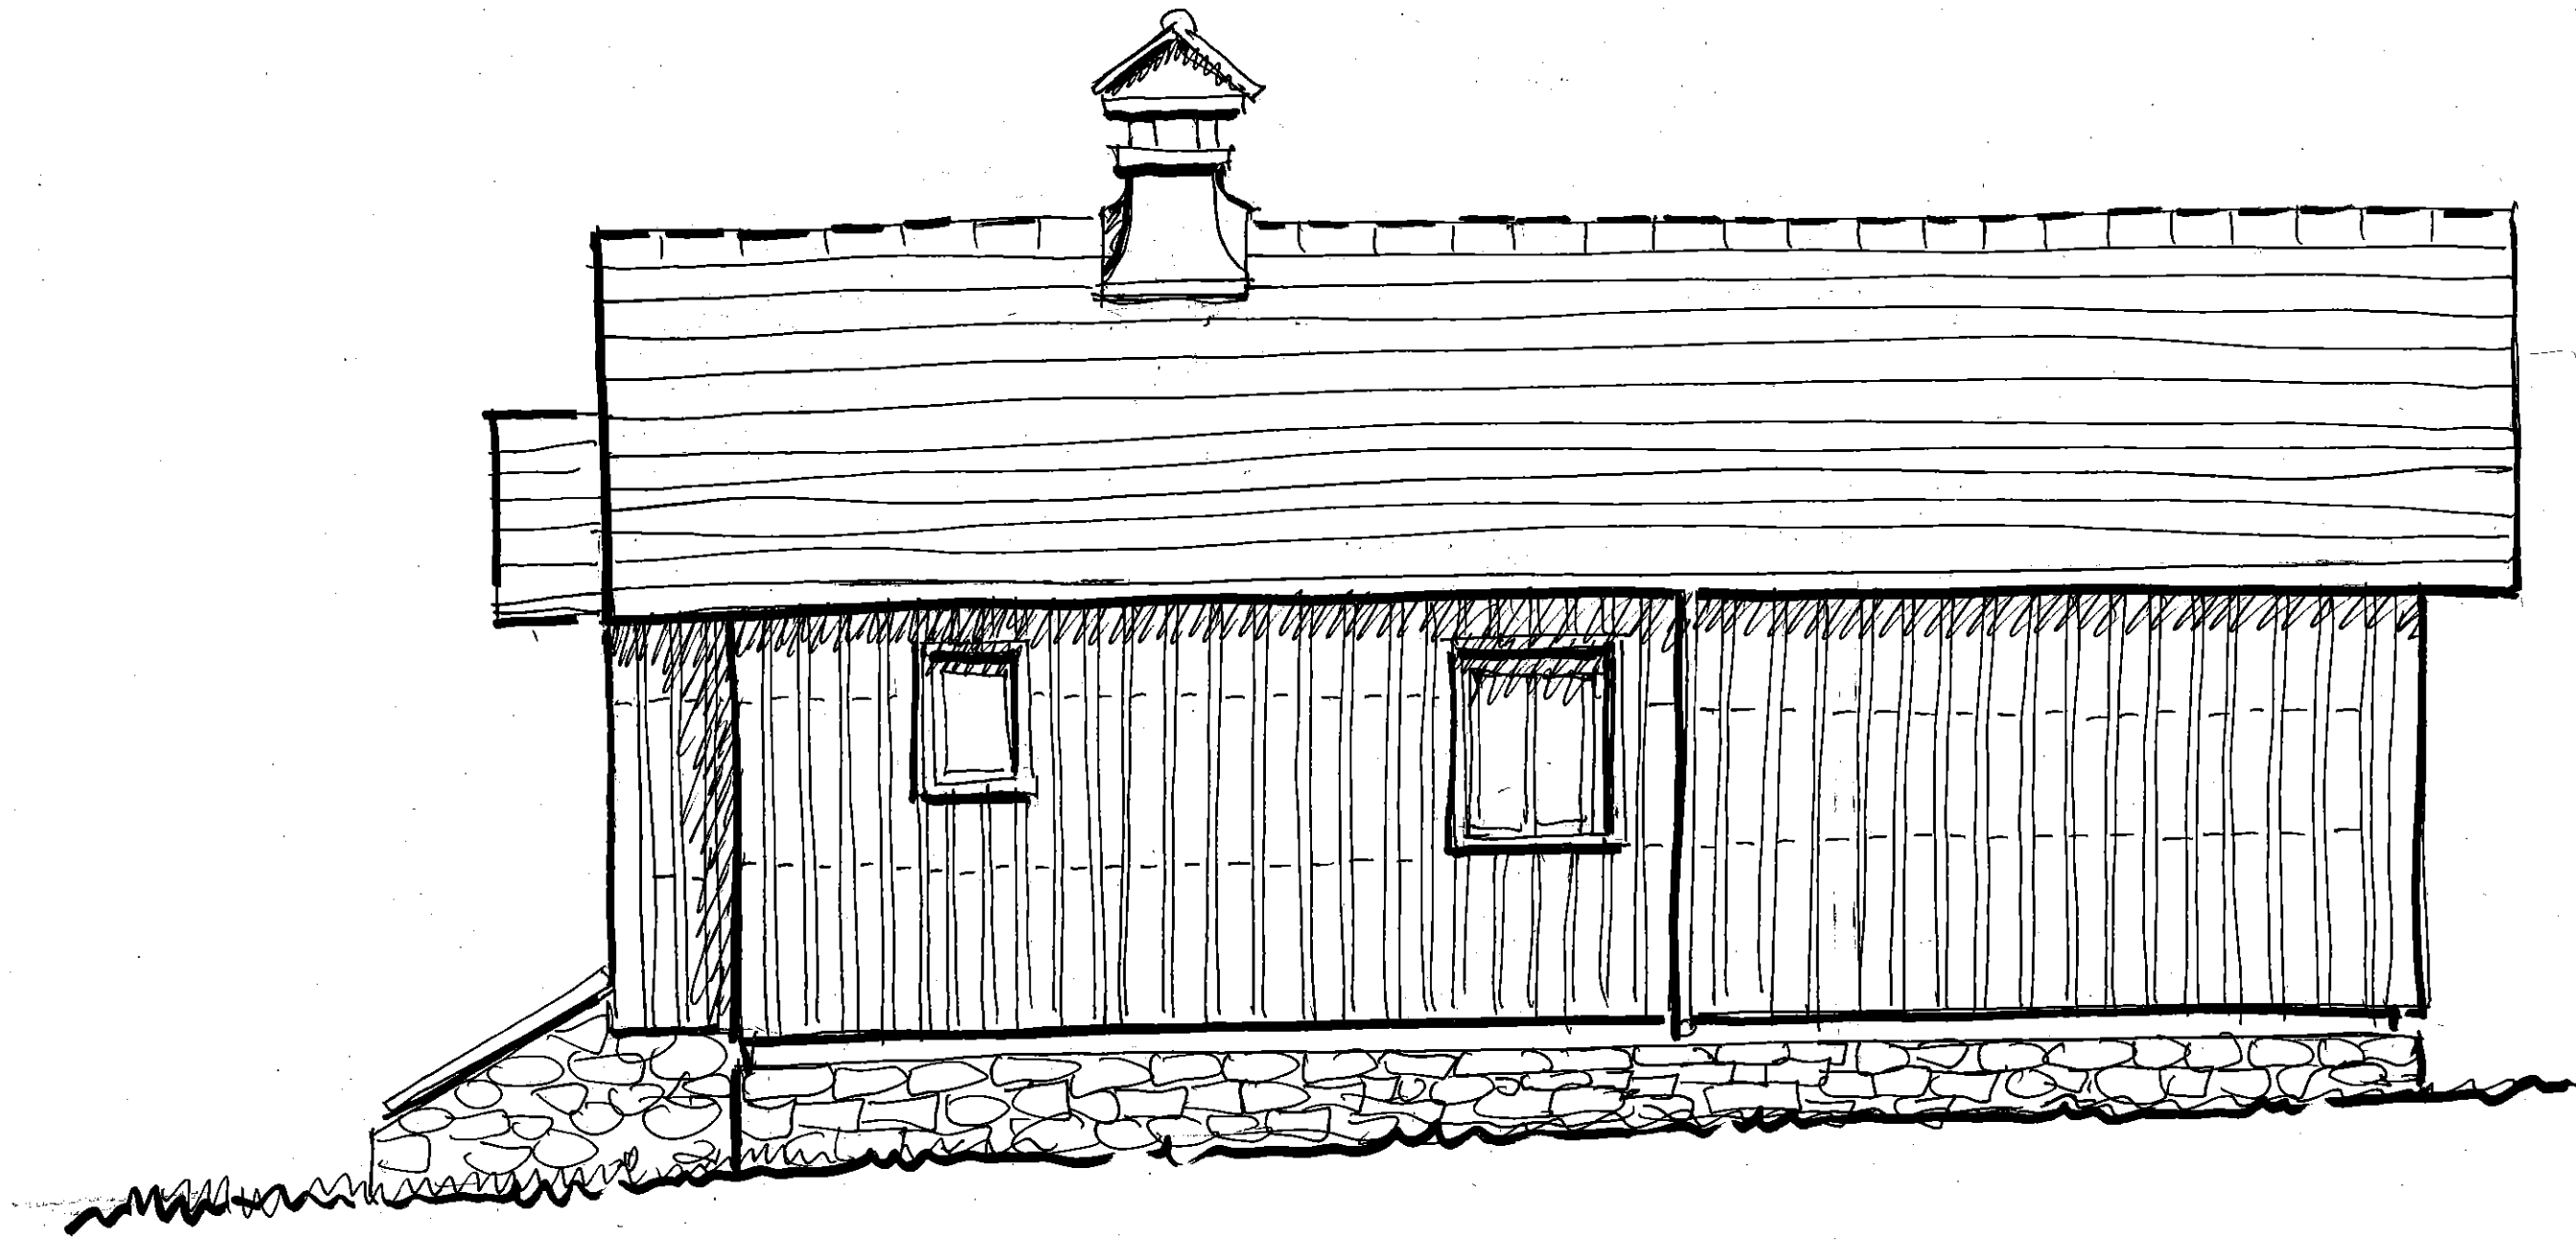


JUAN IGNACIO
URQUIA LUS-arg-
BIGÜEZAL-NAV
638 169451 TF
urkialus@gmail.com



FECHA FIRMA
15-III-2018

-GUARDETXE ARALAR-
SERVICIO DEL MEDIO
NATURAL DEL G.N
ALZADO NORTE

ESCALA
1/50

PLANO Nº
6

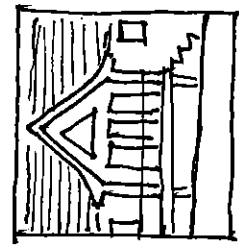

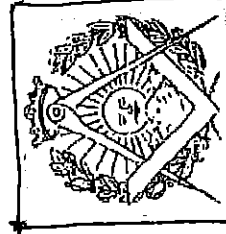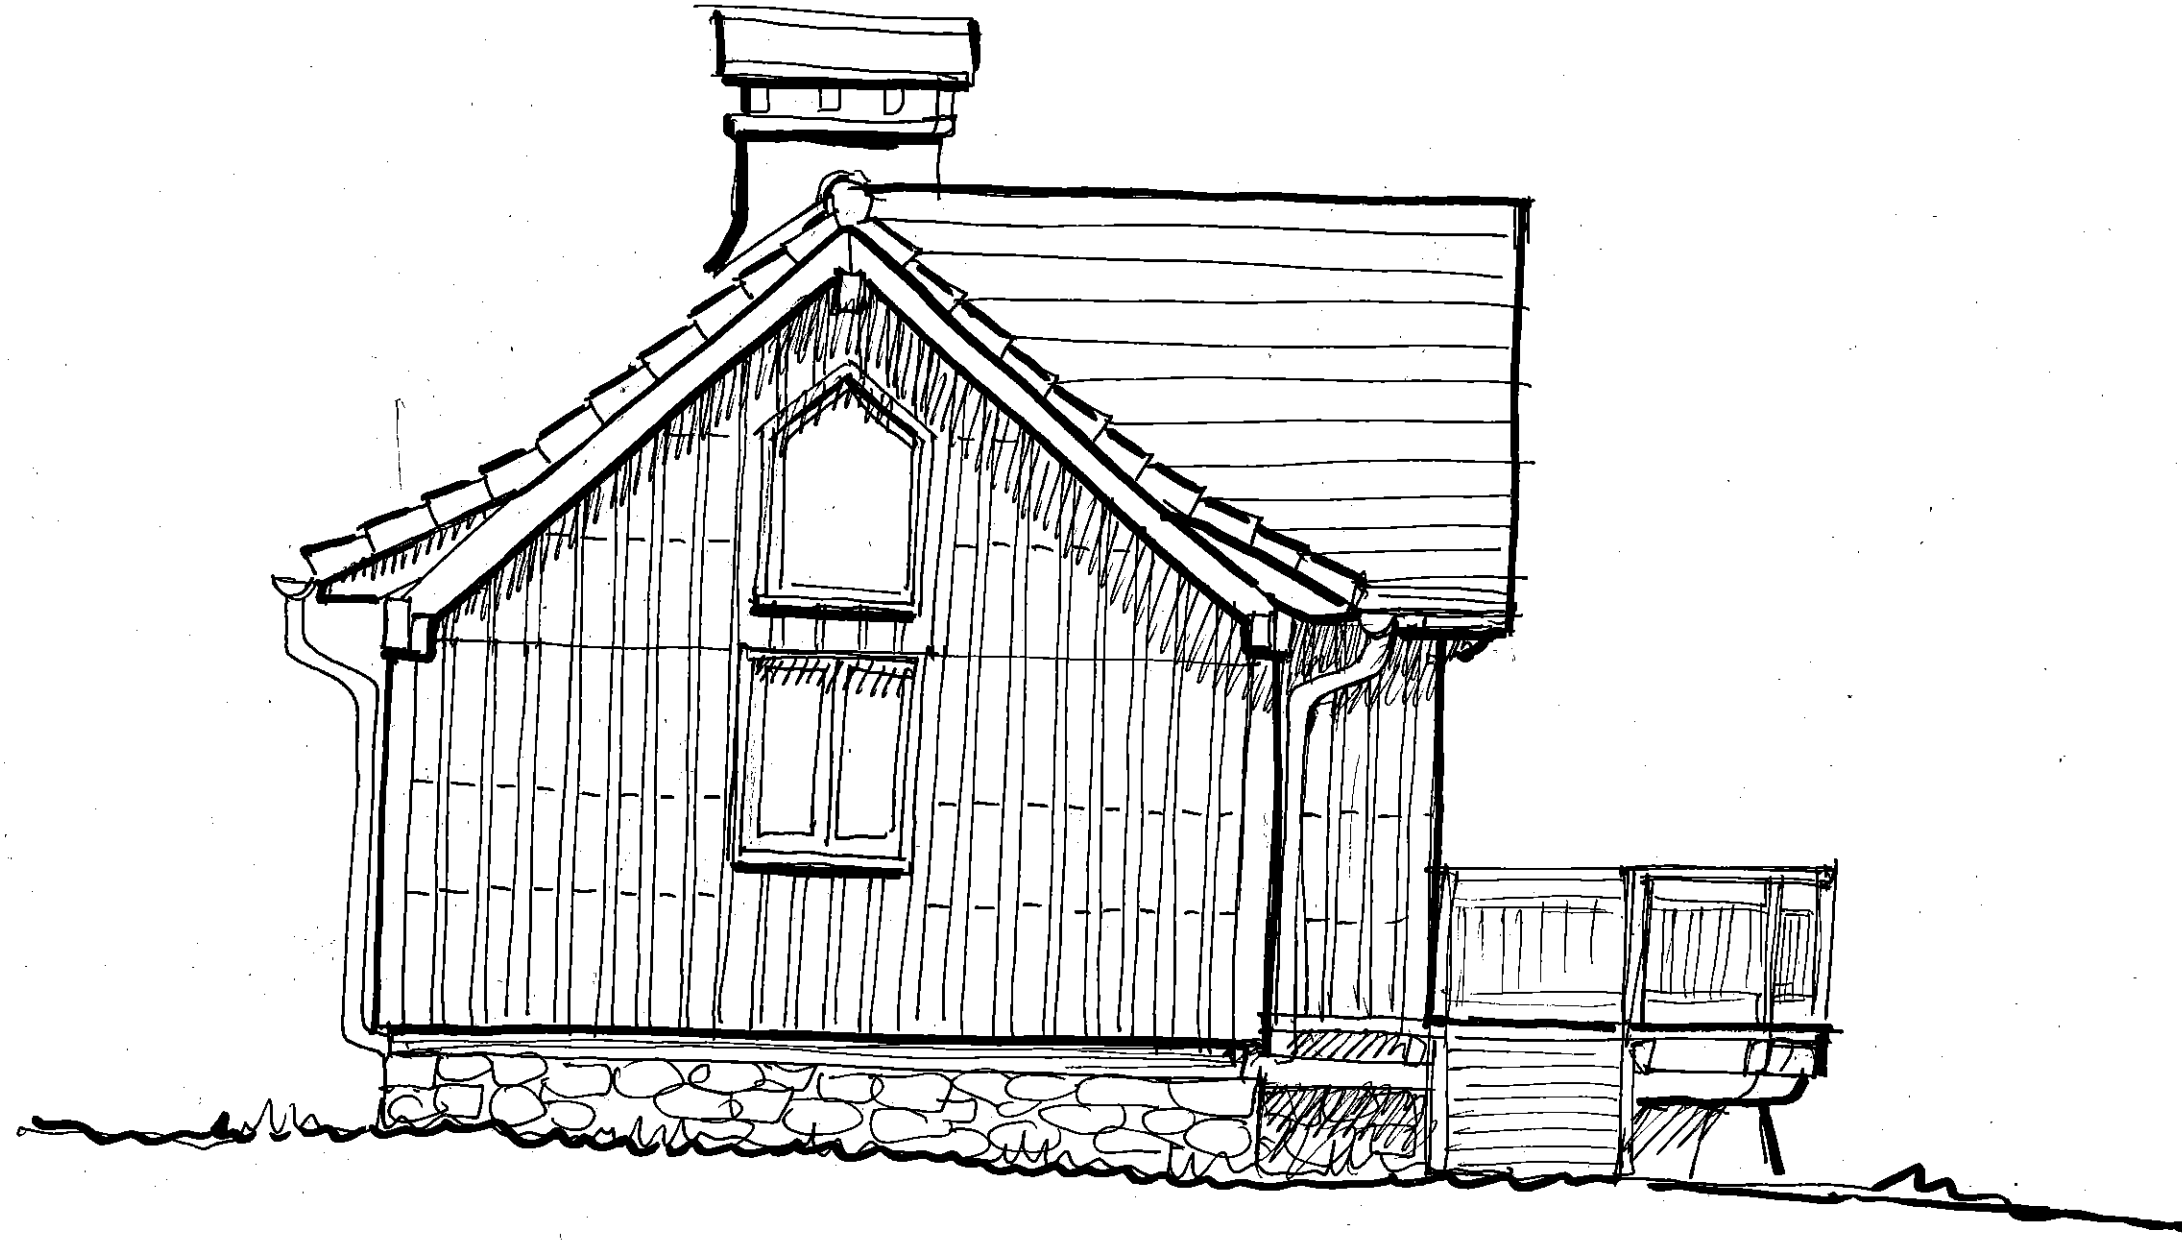

JUAN IGNACIO
URQUIA LUS-arg-
BIGÜEZAL-NAV
638 169451 TF
urkialus@gmail.com


FECHA FIRMA
15-II-2018



-GUARDETSE ARALAR-
SERVICIO DEL MEDIO
NATURAL DEL G.N

ALZADO OESTE

ESCALA
1/50

PLANO N°
7

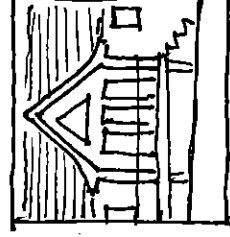

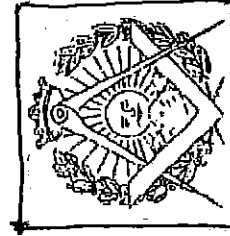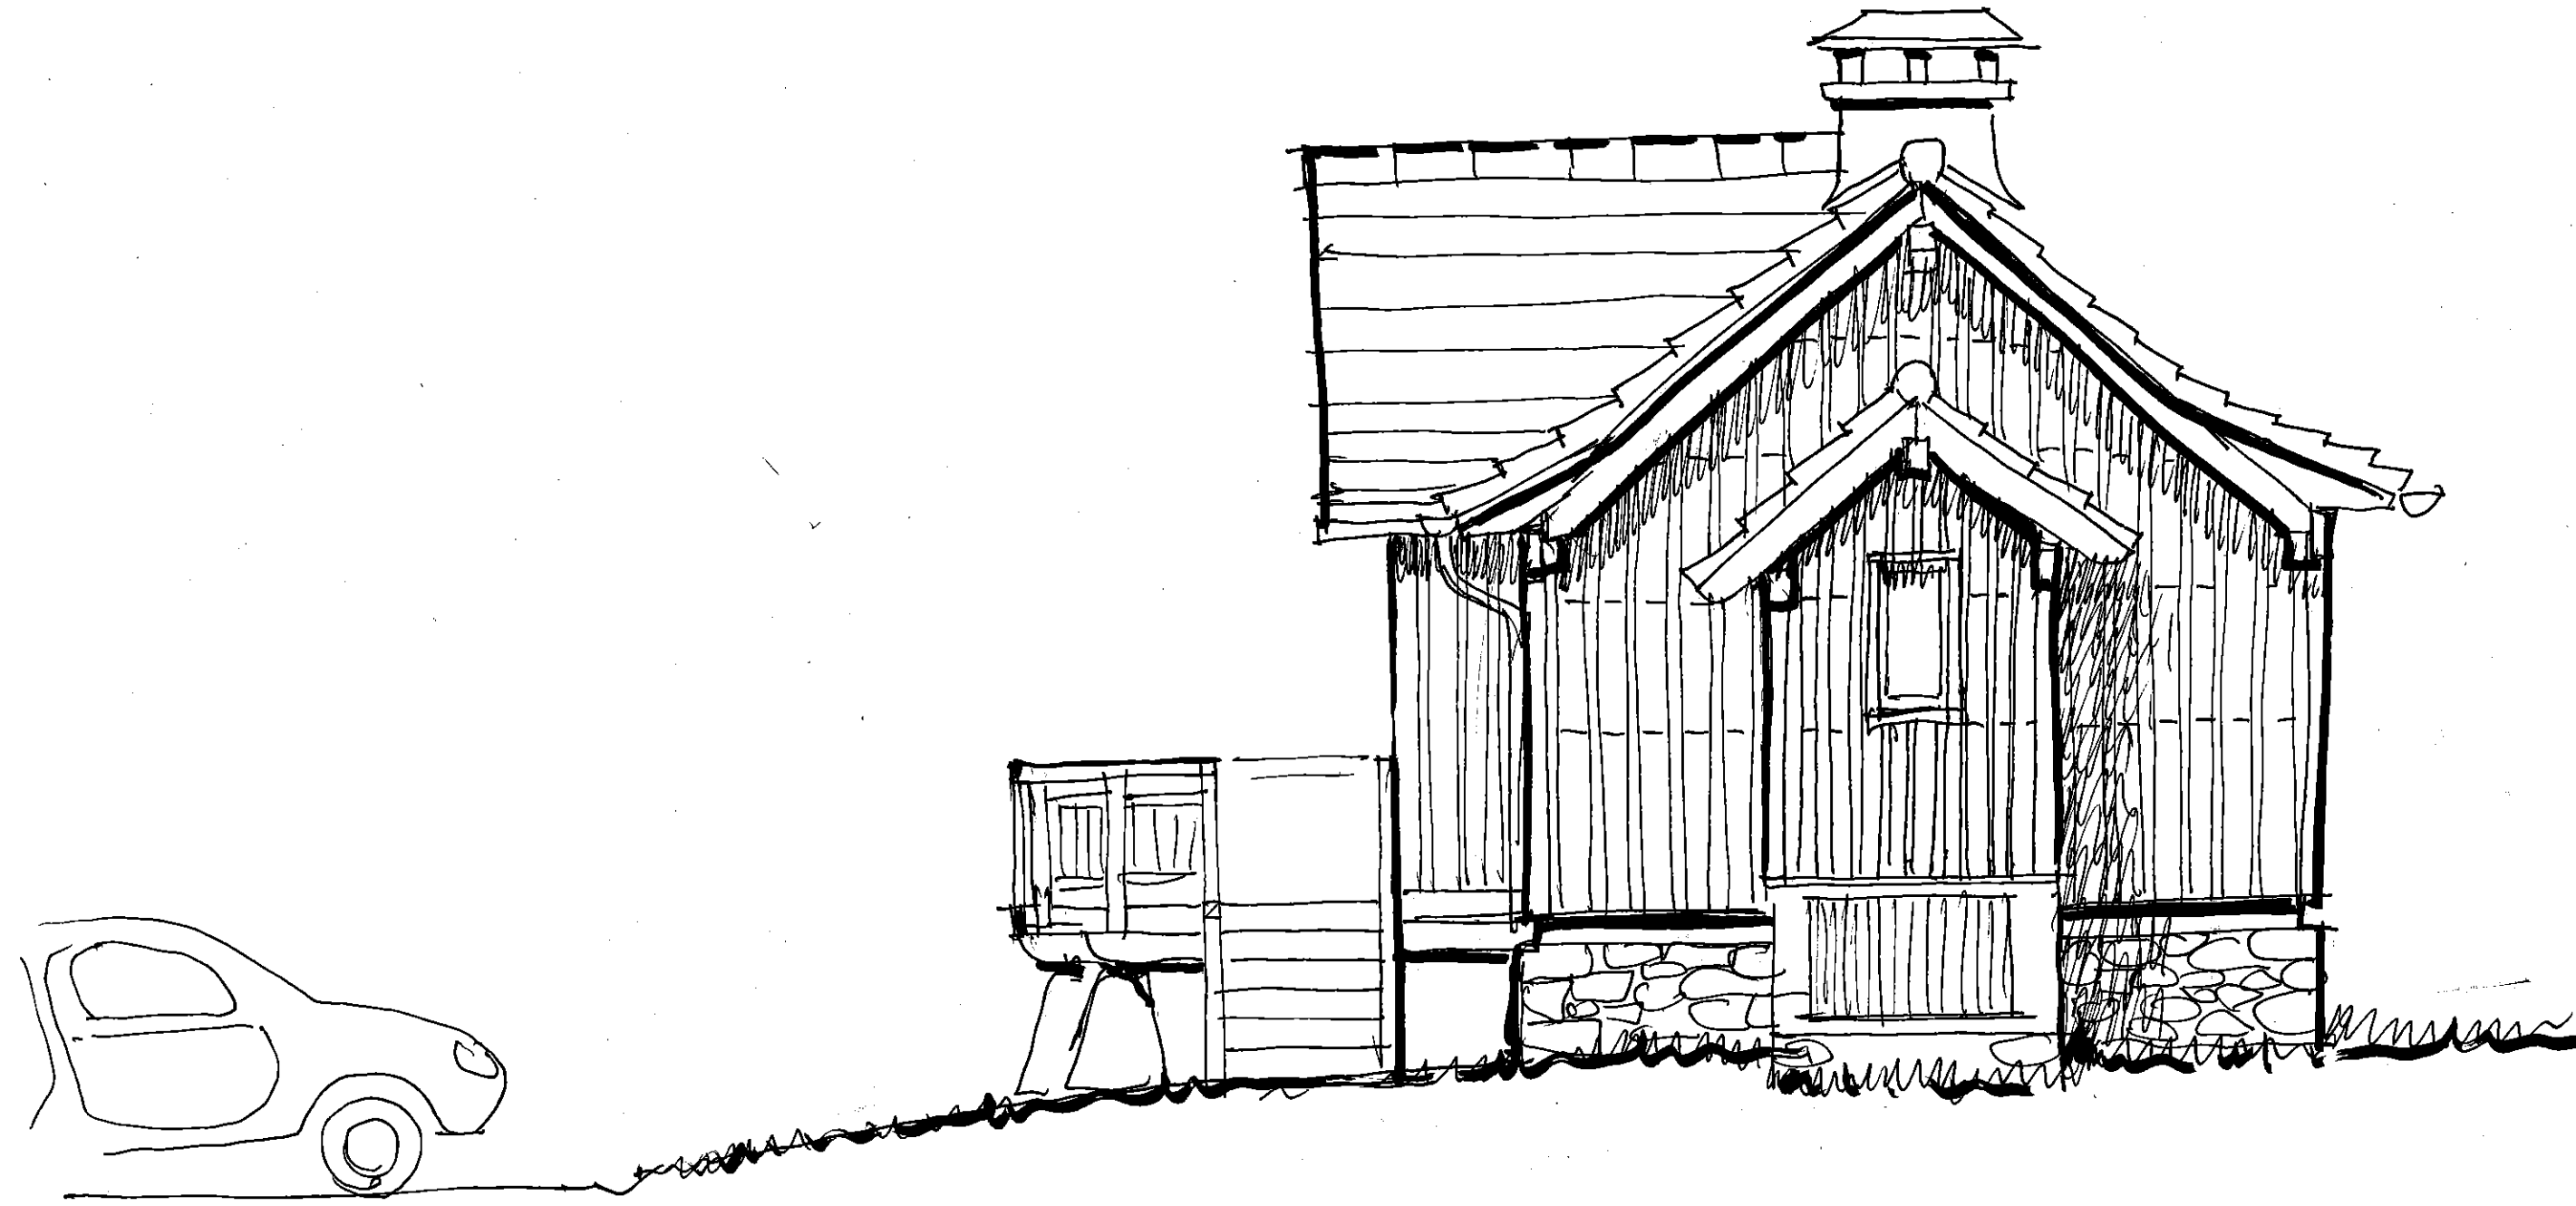

JUAN IGNACIO
URQUIA LUIS-arg-
BIGUEZAL NAV
638 169451 TF
urkialus@gmail.com


FECHA FIRMA
15-III-2018



-GUARDETVE ARALAR-
SERVICIO DEL MEDIO
NATURAL DEL G.N

ALZADO ESTE

ESCALA
1/50

PLANO N°
8

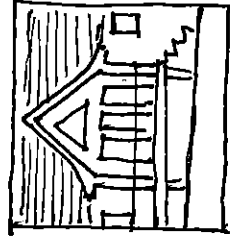

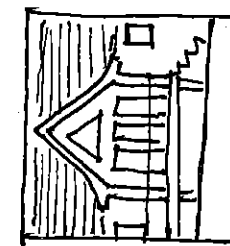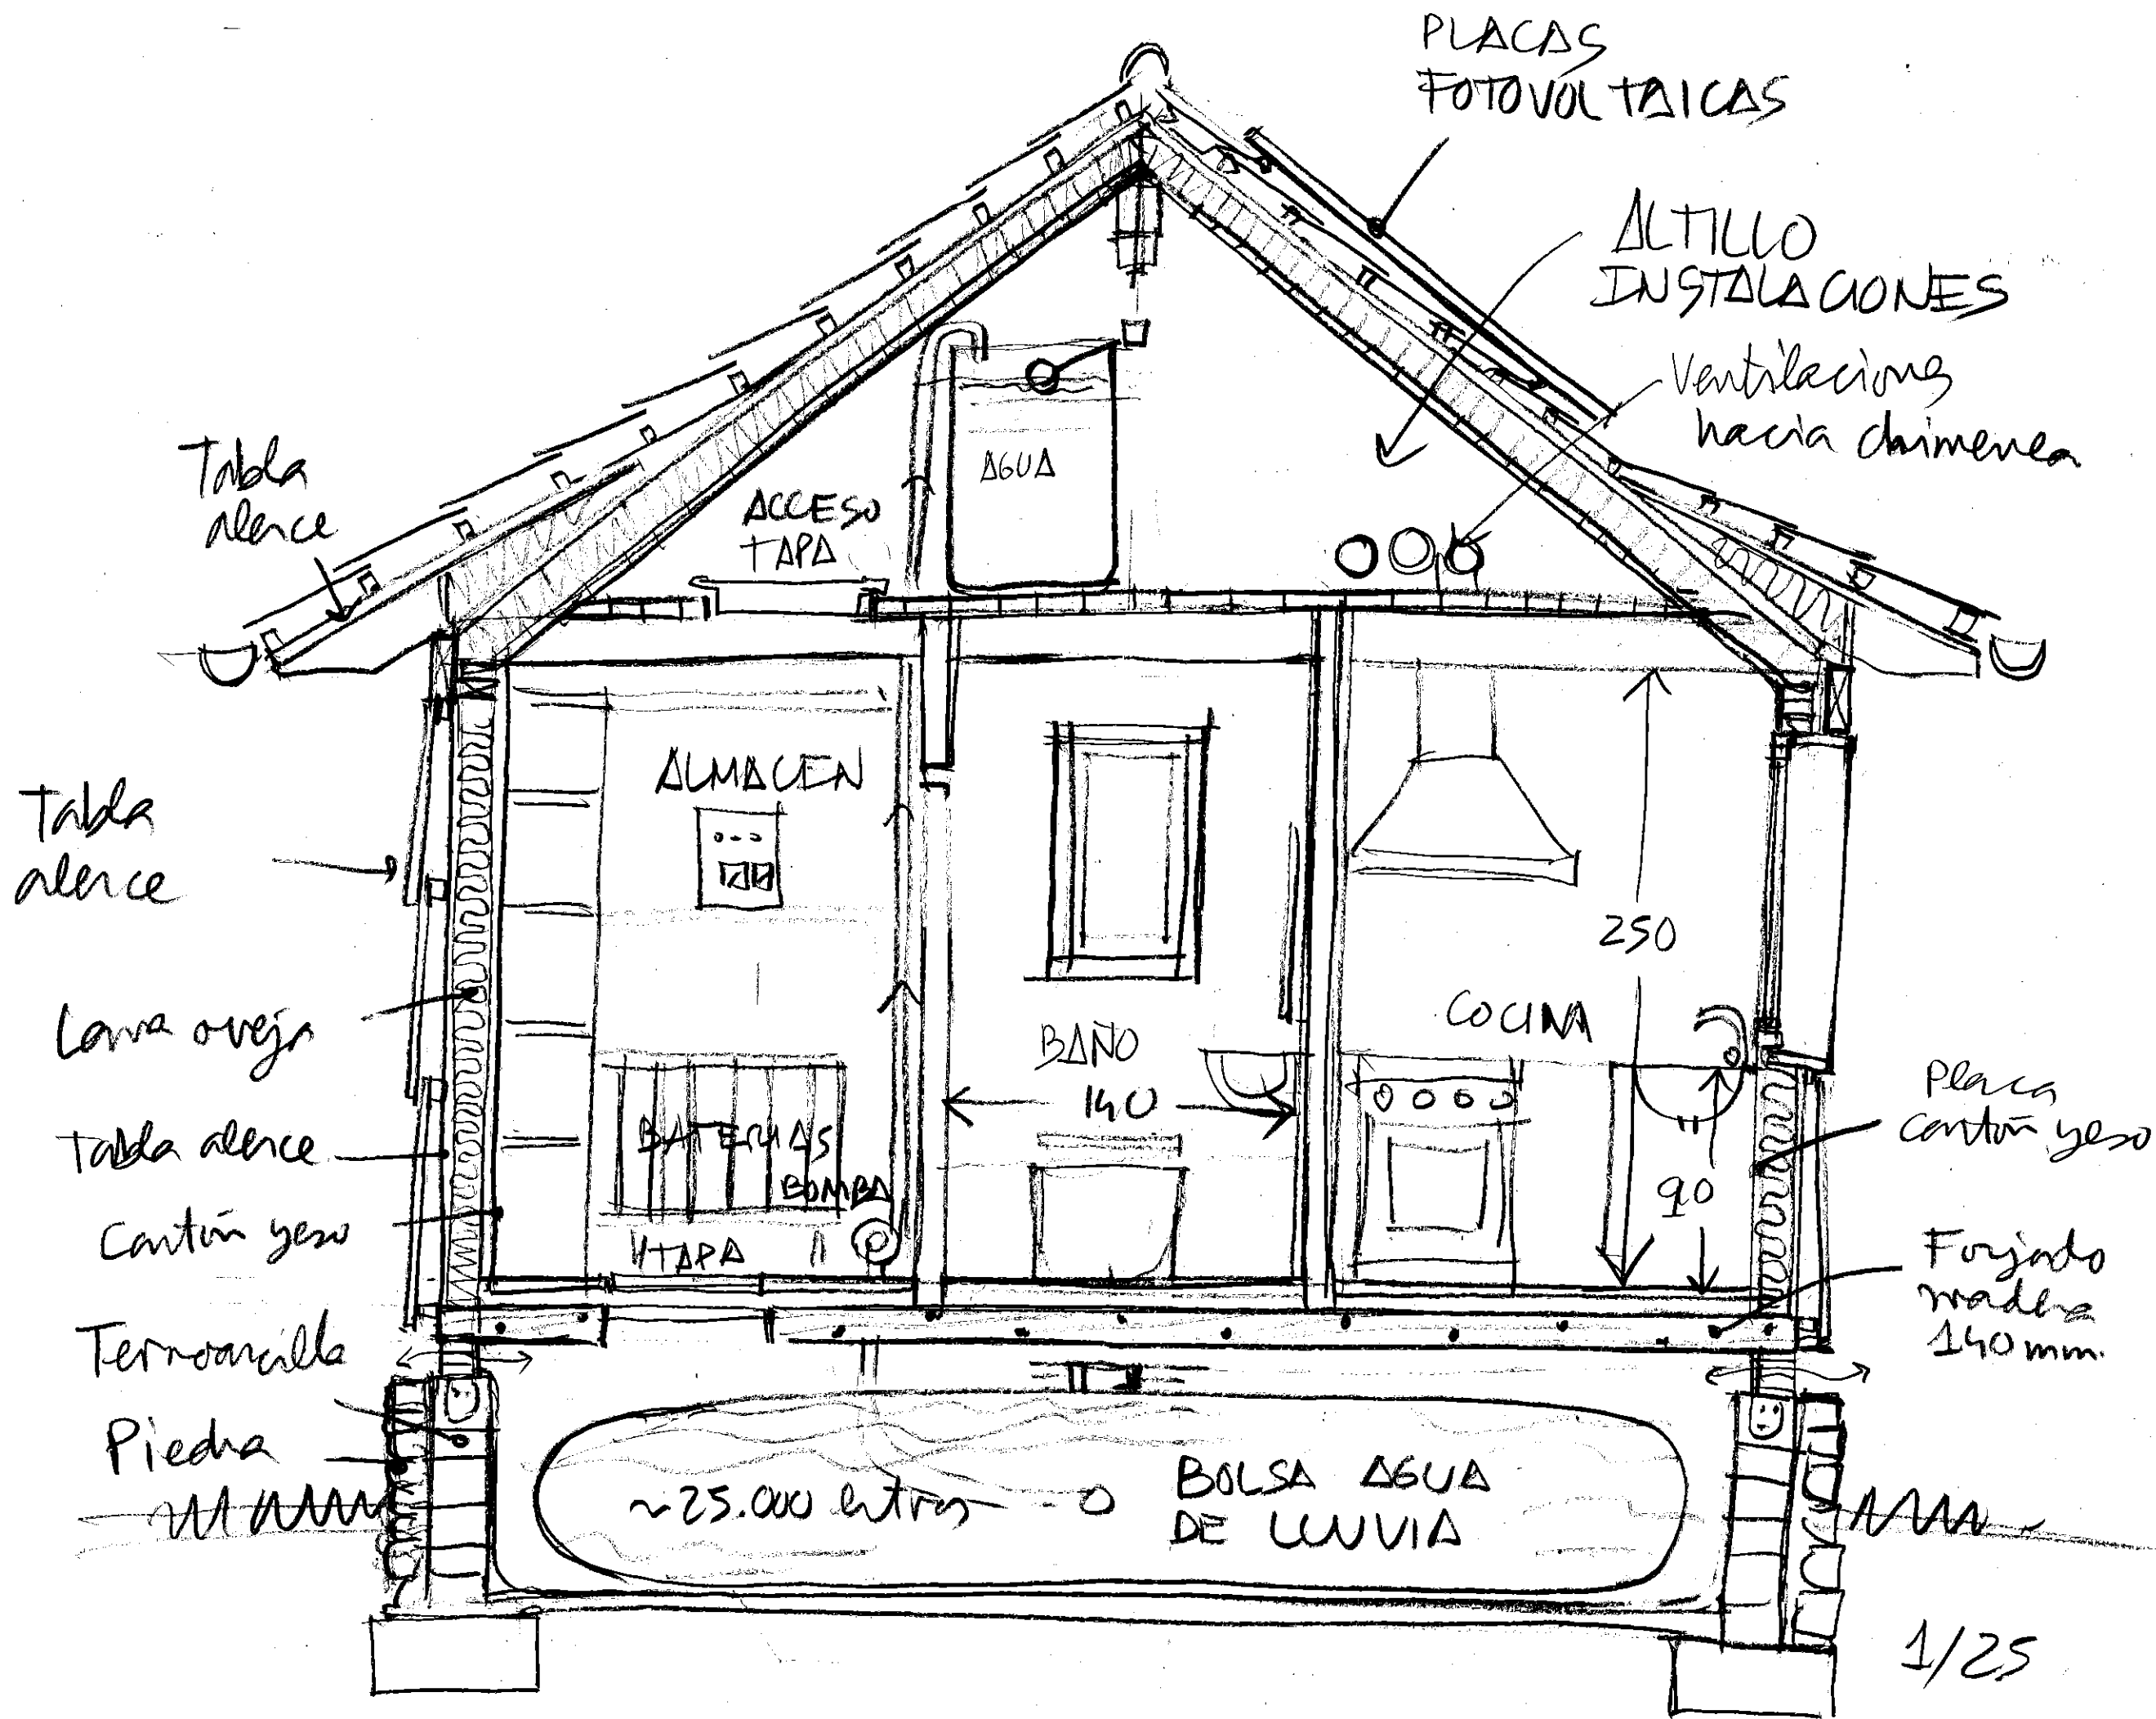

PLANO N° 9

ESCALA 1/25

GUARDETSE ARALAR -
SERVICIO DEL MEDIO
NATURAL DEL G.N



SECCION

FECHA/FIRMA

15-III-2010

JUAN IGNACIO
URQUIA LUS-arg-
BIGUEZAL-NAV
638 169 451 TF
urkialus@gmail.com



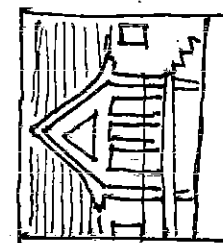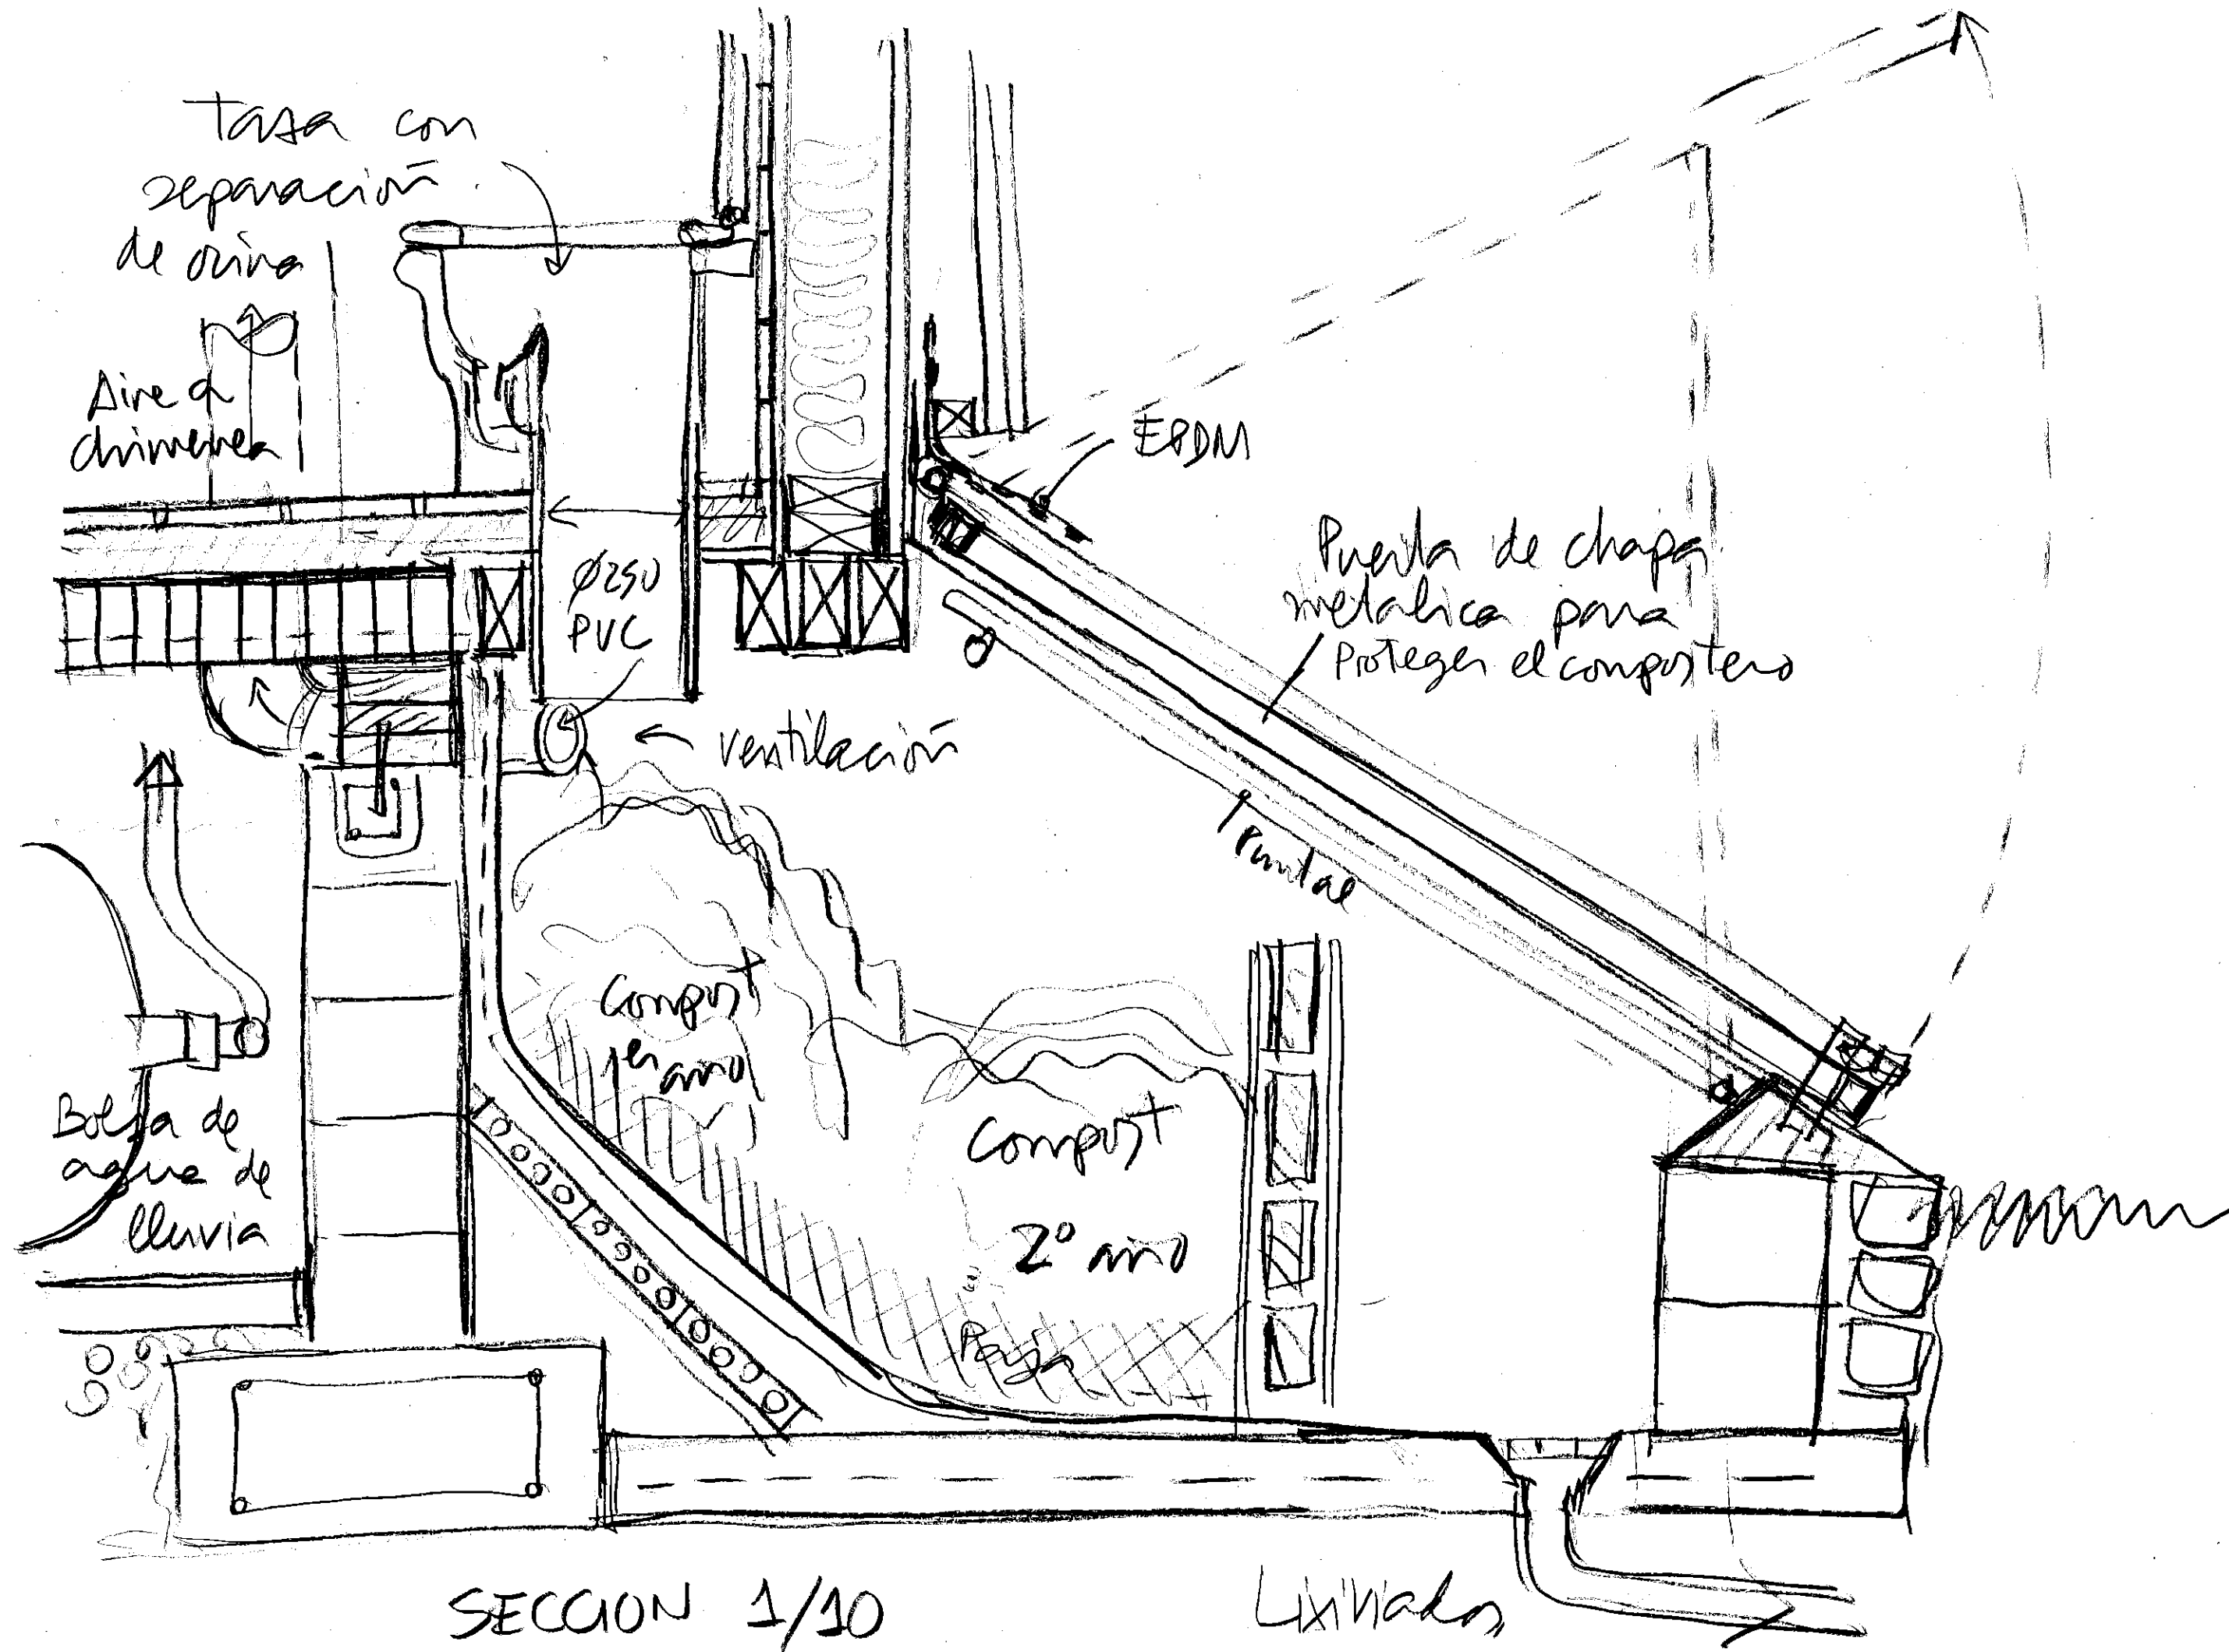

PLANO Nº
11


ESCALA
1/10

- GUARDETTE APALCAR -
SERVICIO DEL MEDIO
NATURAL DEL G.N
COMPOSTERO

FECHA - FIRMA
15-III-2018

JUAN IGNACIO
URQUIA LUS-arg-
BIGÜEZAL-NAV
638 169 451 TF
urkialus@gmail.com




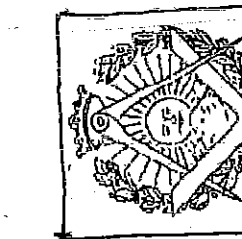


Revestimiento
piedra del
lugar.

Termoarquilla de 24cm

Reloadero

COMPOSTERO

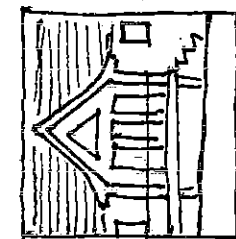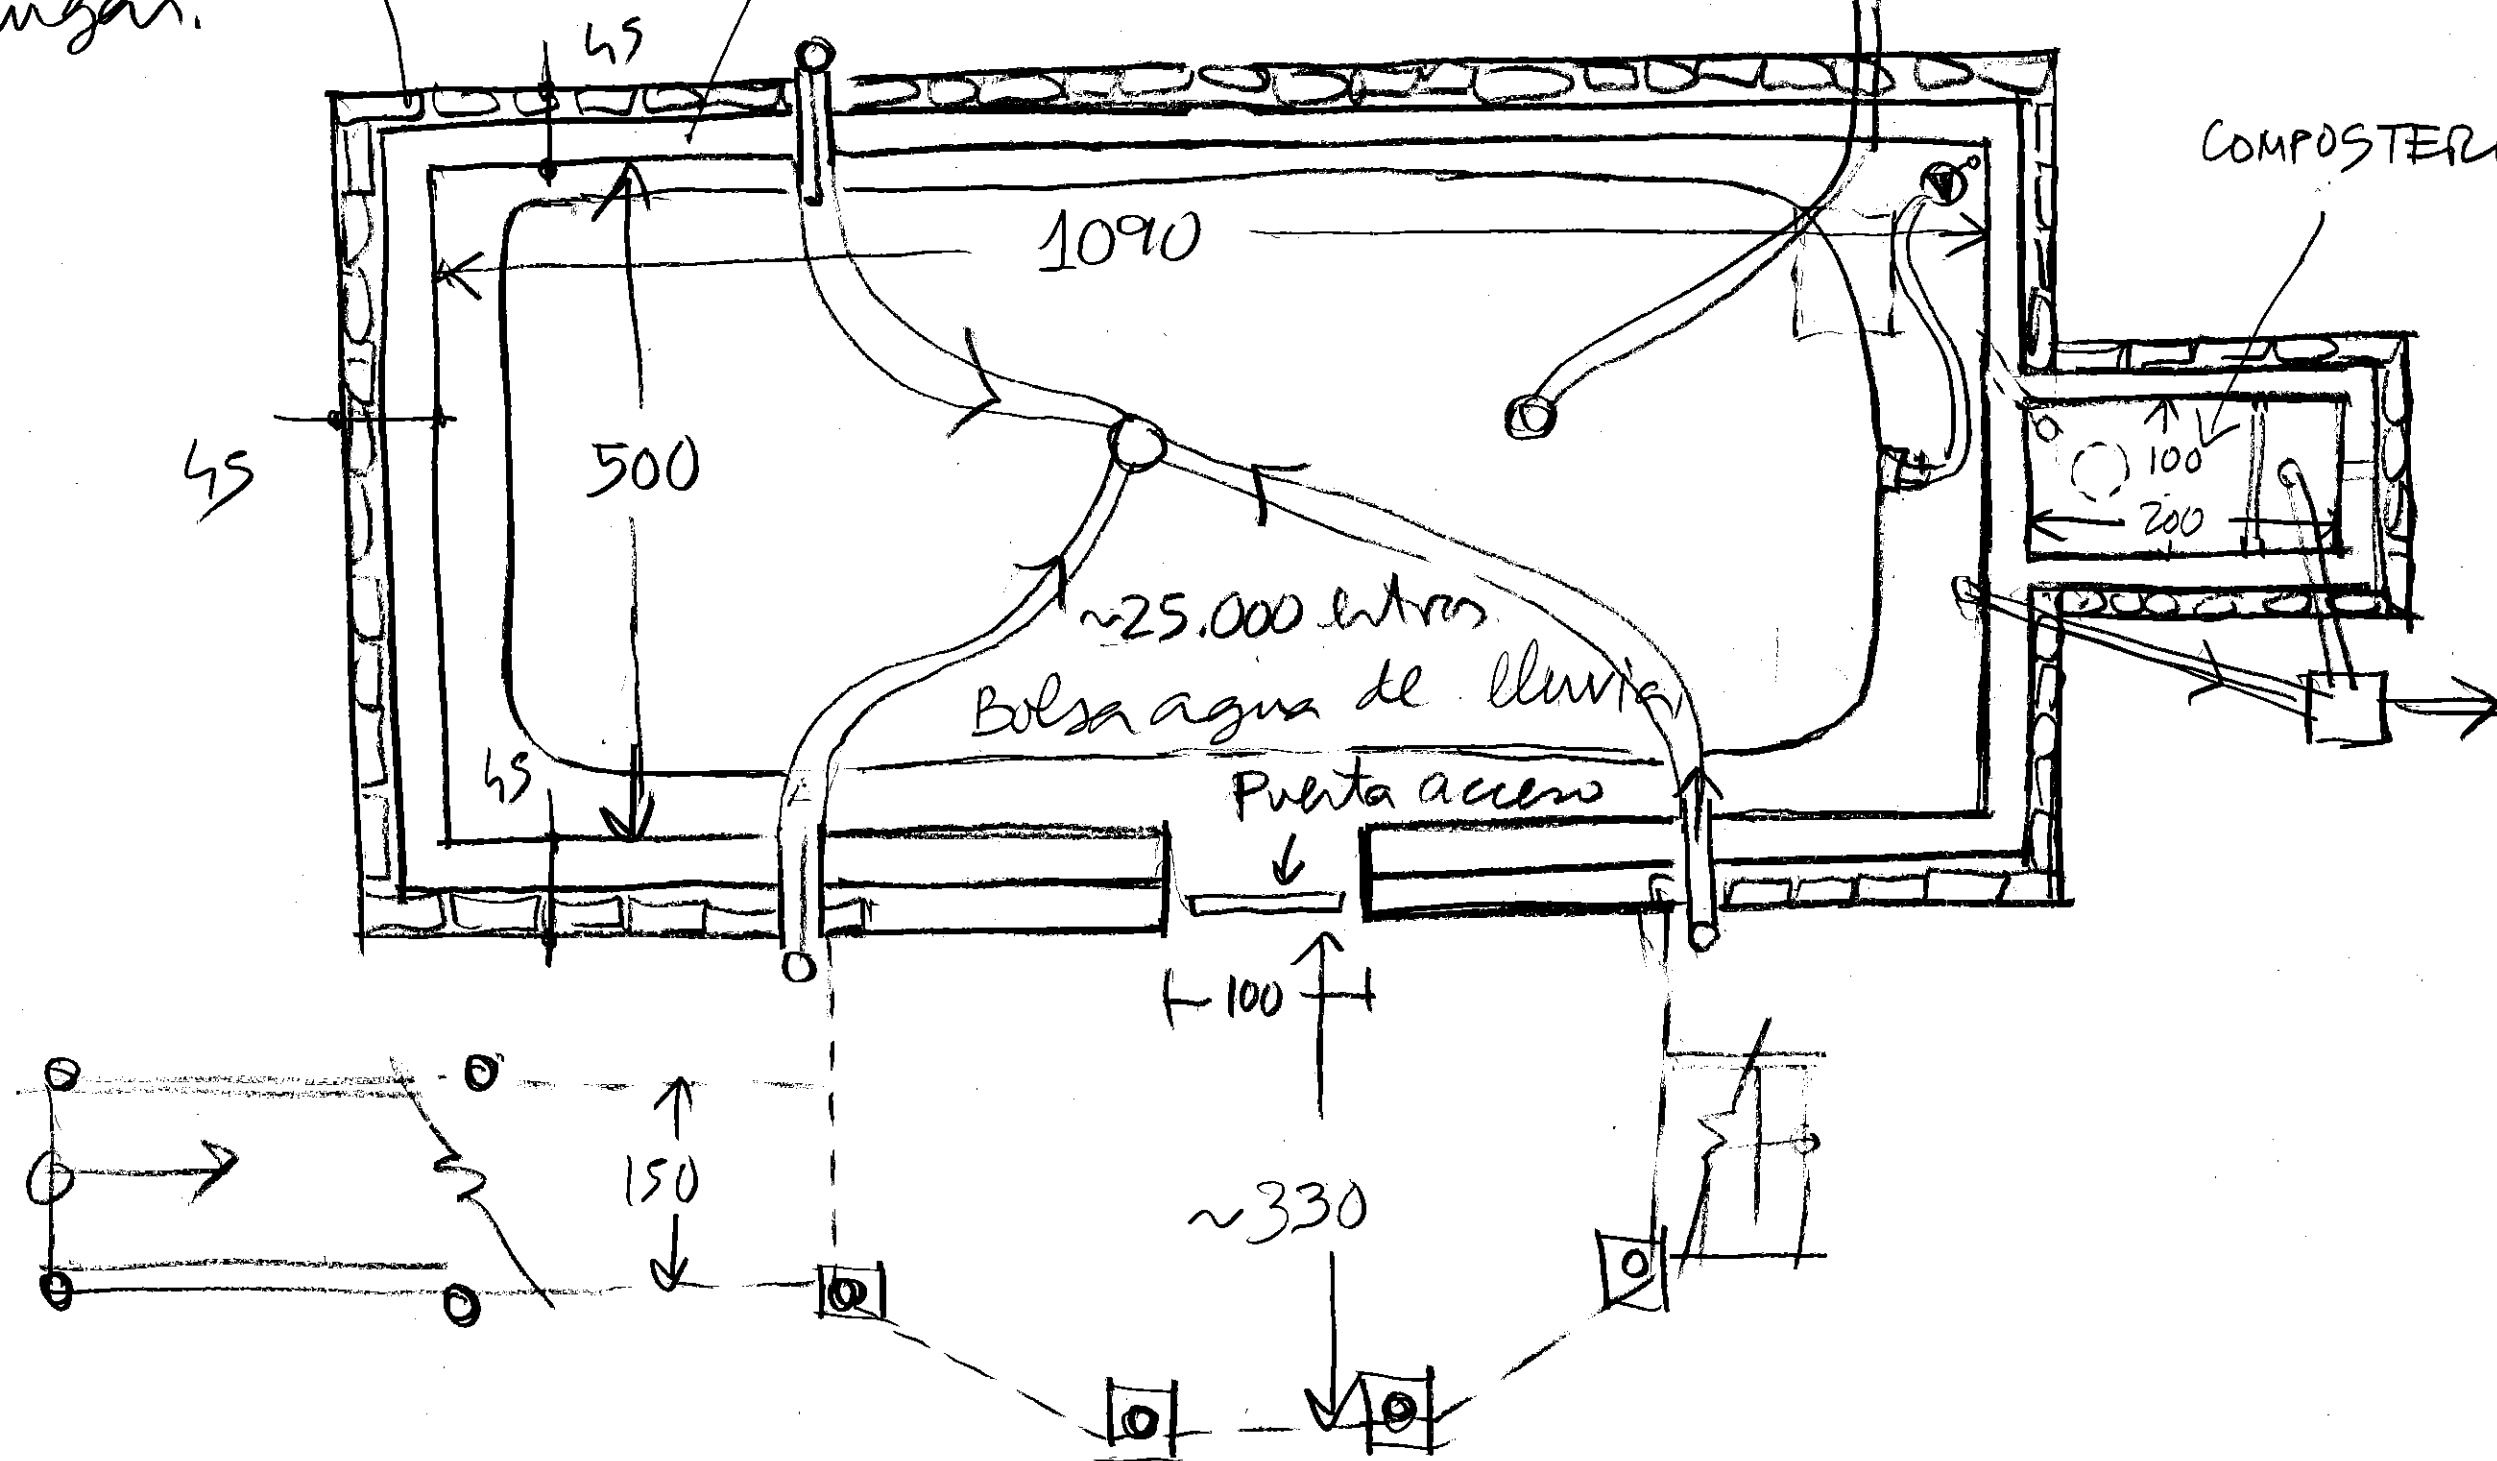


PLANO N°
13



ESCALA
1/50

-GUARDETRE ARALAR-
SERVICIO DEL MEDIO
NATURAL DEL G.N
VACIO SANITARIO
DEPOSITO AGUA-

FECHA FIRMA
15-III-2018

JUAN IGNACIO
URQUIA LUS-arg-
BIGUEZAL NAV
638 169 451 TF
urkielus@gmail.com

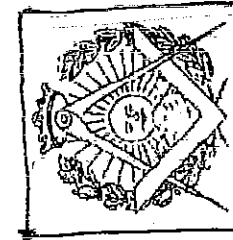

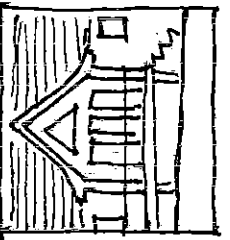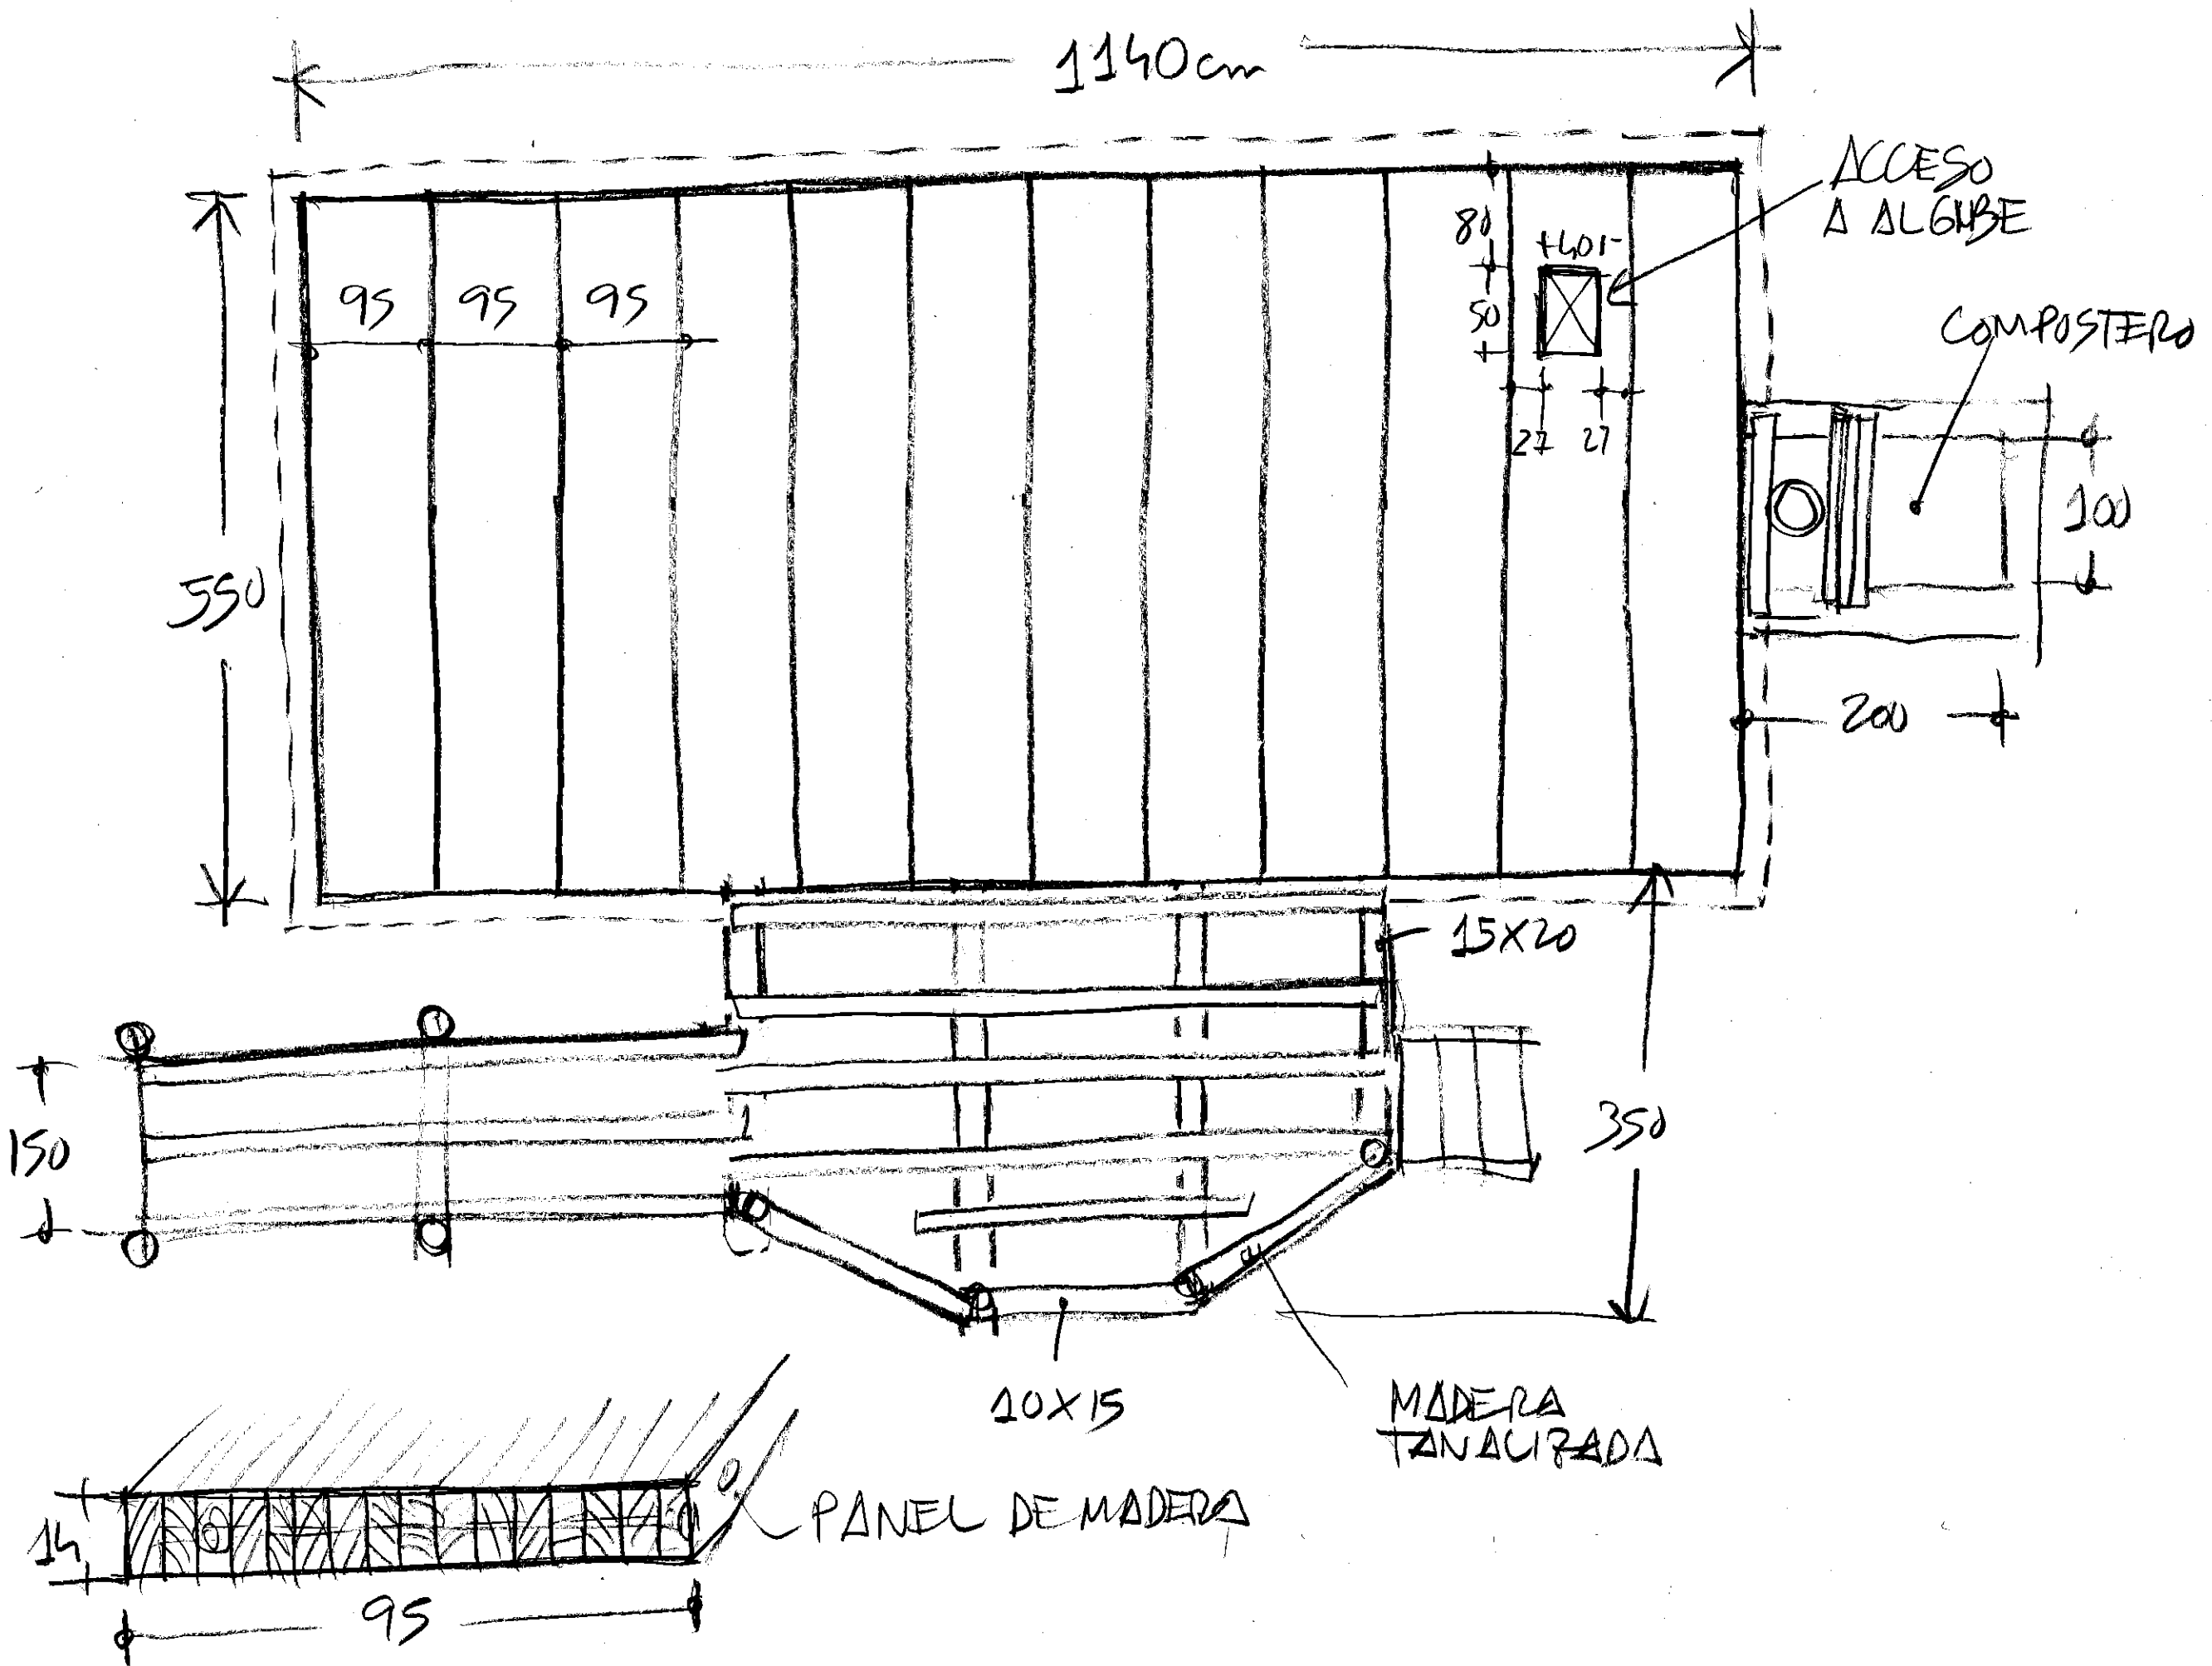

PLANO N°
14


ESCALA
1/50

-GUARDETJE ARALAR-
SERVICIO DEL MEDIO
NATURAL DEL G.N
FORJADO SUELO PB

FECHA FIRMA
15-III-2018


JUAN IGNACIO
URQUIA LUS-arg-
BIGUEZAL NAV
638 169451 TF
urkialus@gmail.com



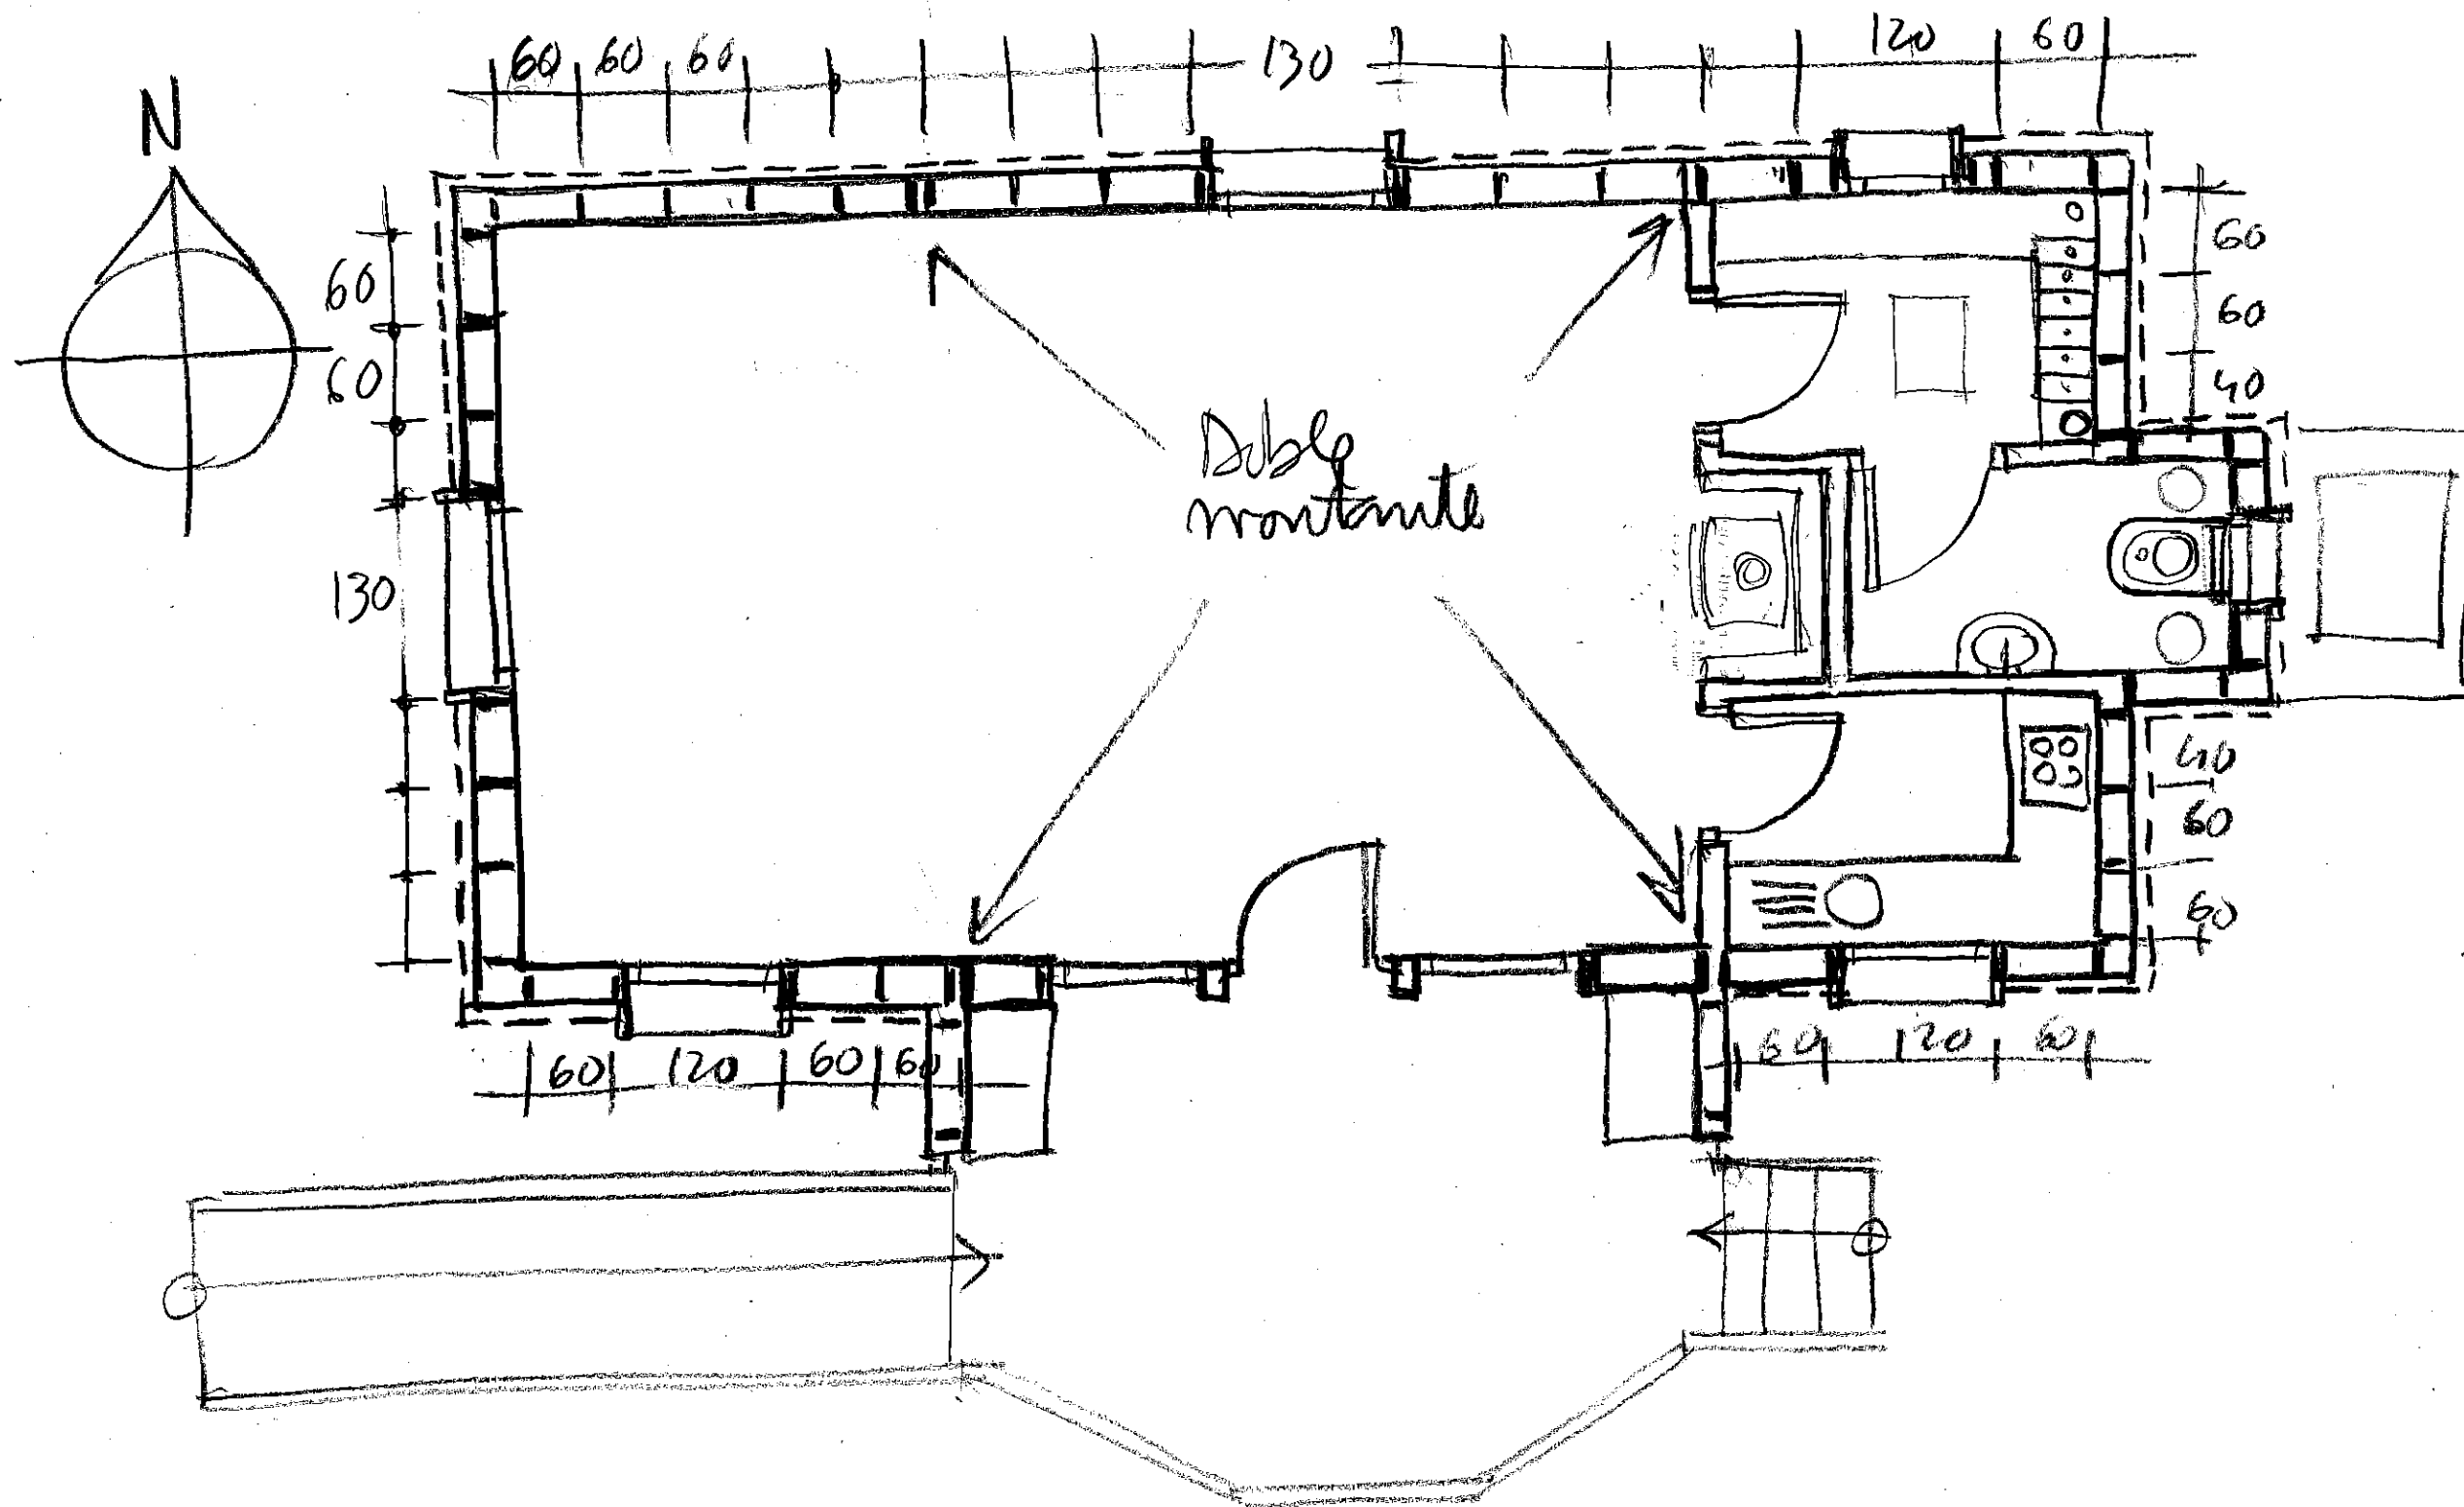

DISTRIBUCION DE
MONTANTES DE
ESTRUCTURA VERTICALES

Montantes de
15 X 6 cm

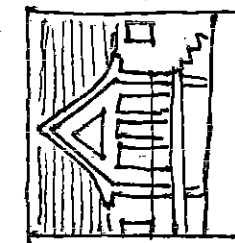


PLANO N°
15

ESCALA
1/50

-GUARDETJE ARALAR-
SERVICIO DEL MEDIO
NATURAL DEL G.N
MONTANTES MADERA


FECHA- FIRMA
15-III-2018

JUAN IGNACIO
URQUIA LUS-arg-
BIGUEZAL-NAV
638 169 451 TF
urkialus@gmail.com

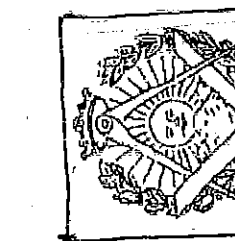

Cabin y perotes de 17x6

Salidas Chimeneas

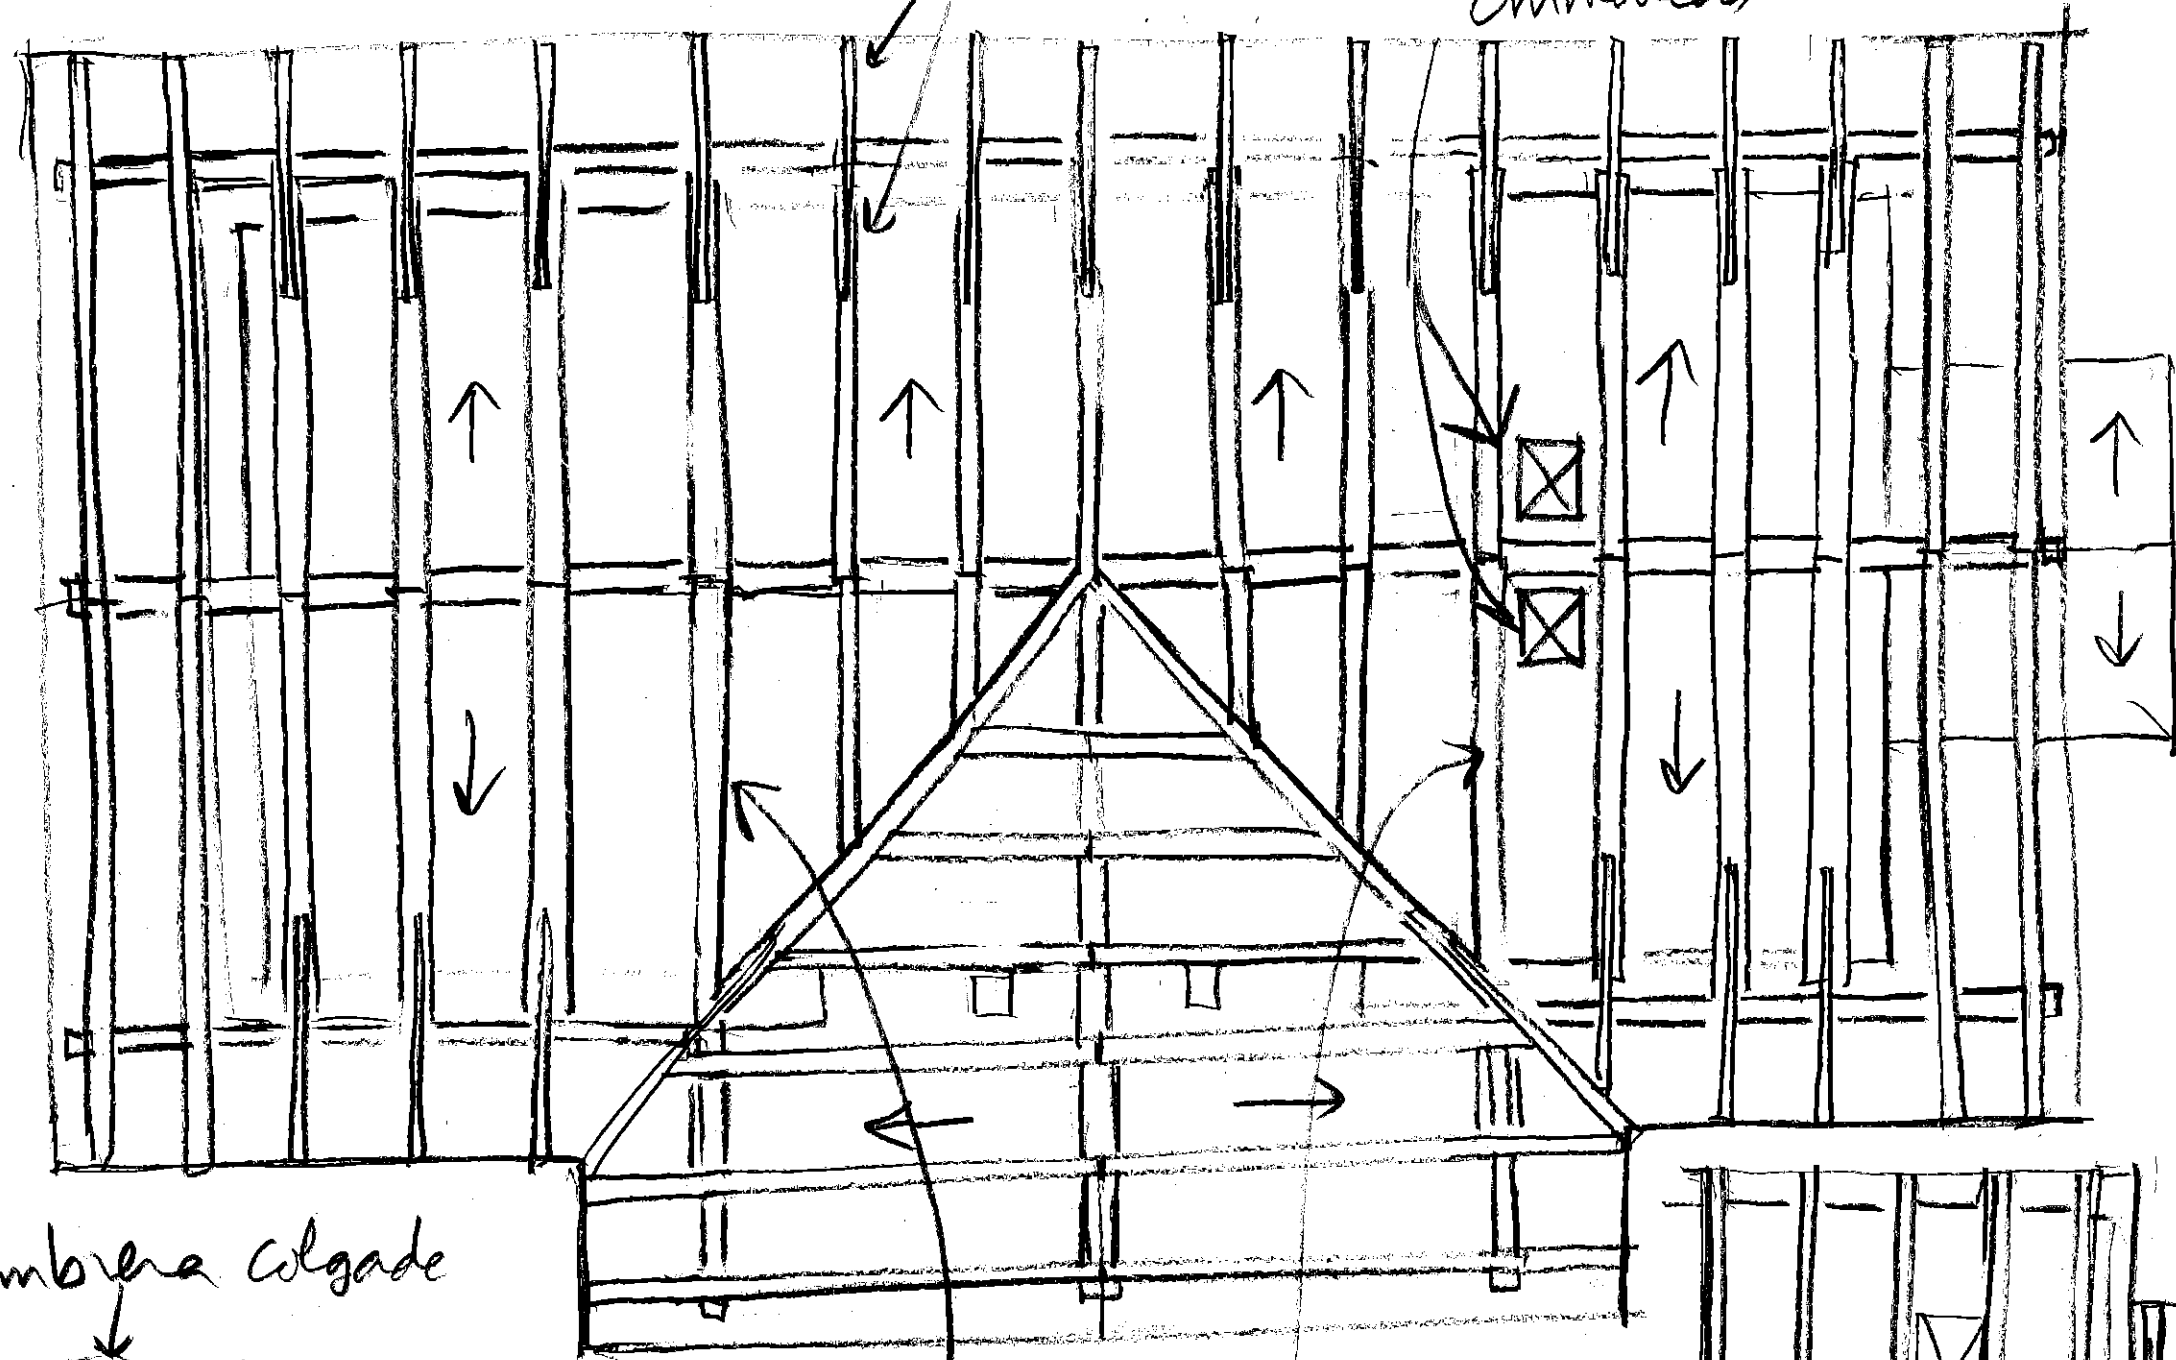

Cumbria colgante


2x(17x6)

2x(17x6a)

Tijeras ligeras de madera

17x6

ALTILO
INSTALACIONES

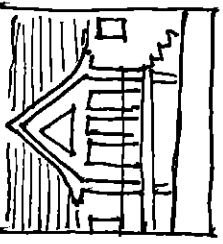


PLANO N°
16


ESCALA
1/50

-GUARDETVE ARALAR-
SERVICIO DEL MEDIO
NATURAL DEL G.N
ESTRUCTURA CUBIERTA

FECHA - FIRMA
15-III-2018


JUAN IGNACIO
URQUIA LUIS-arg-
BIGUEZAL-NAV
638 169451 TF
urKiaLus@gmail.com

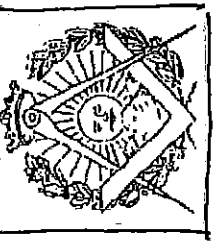

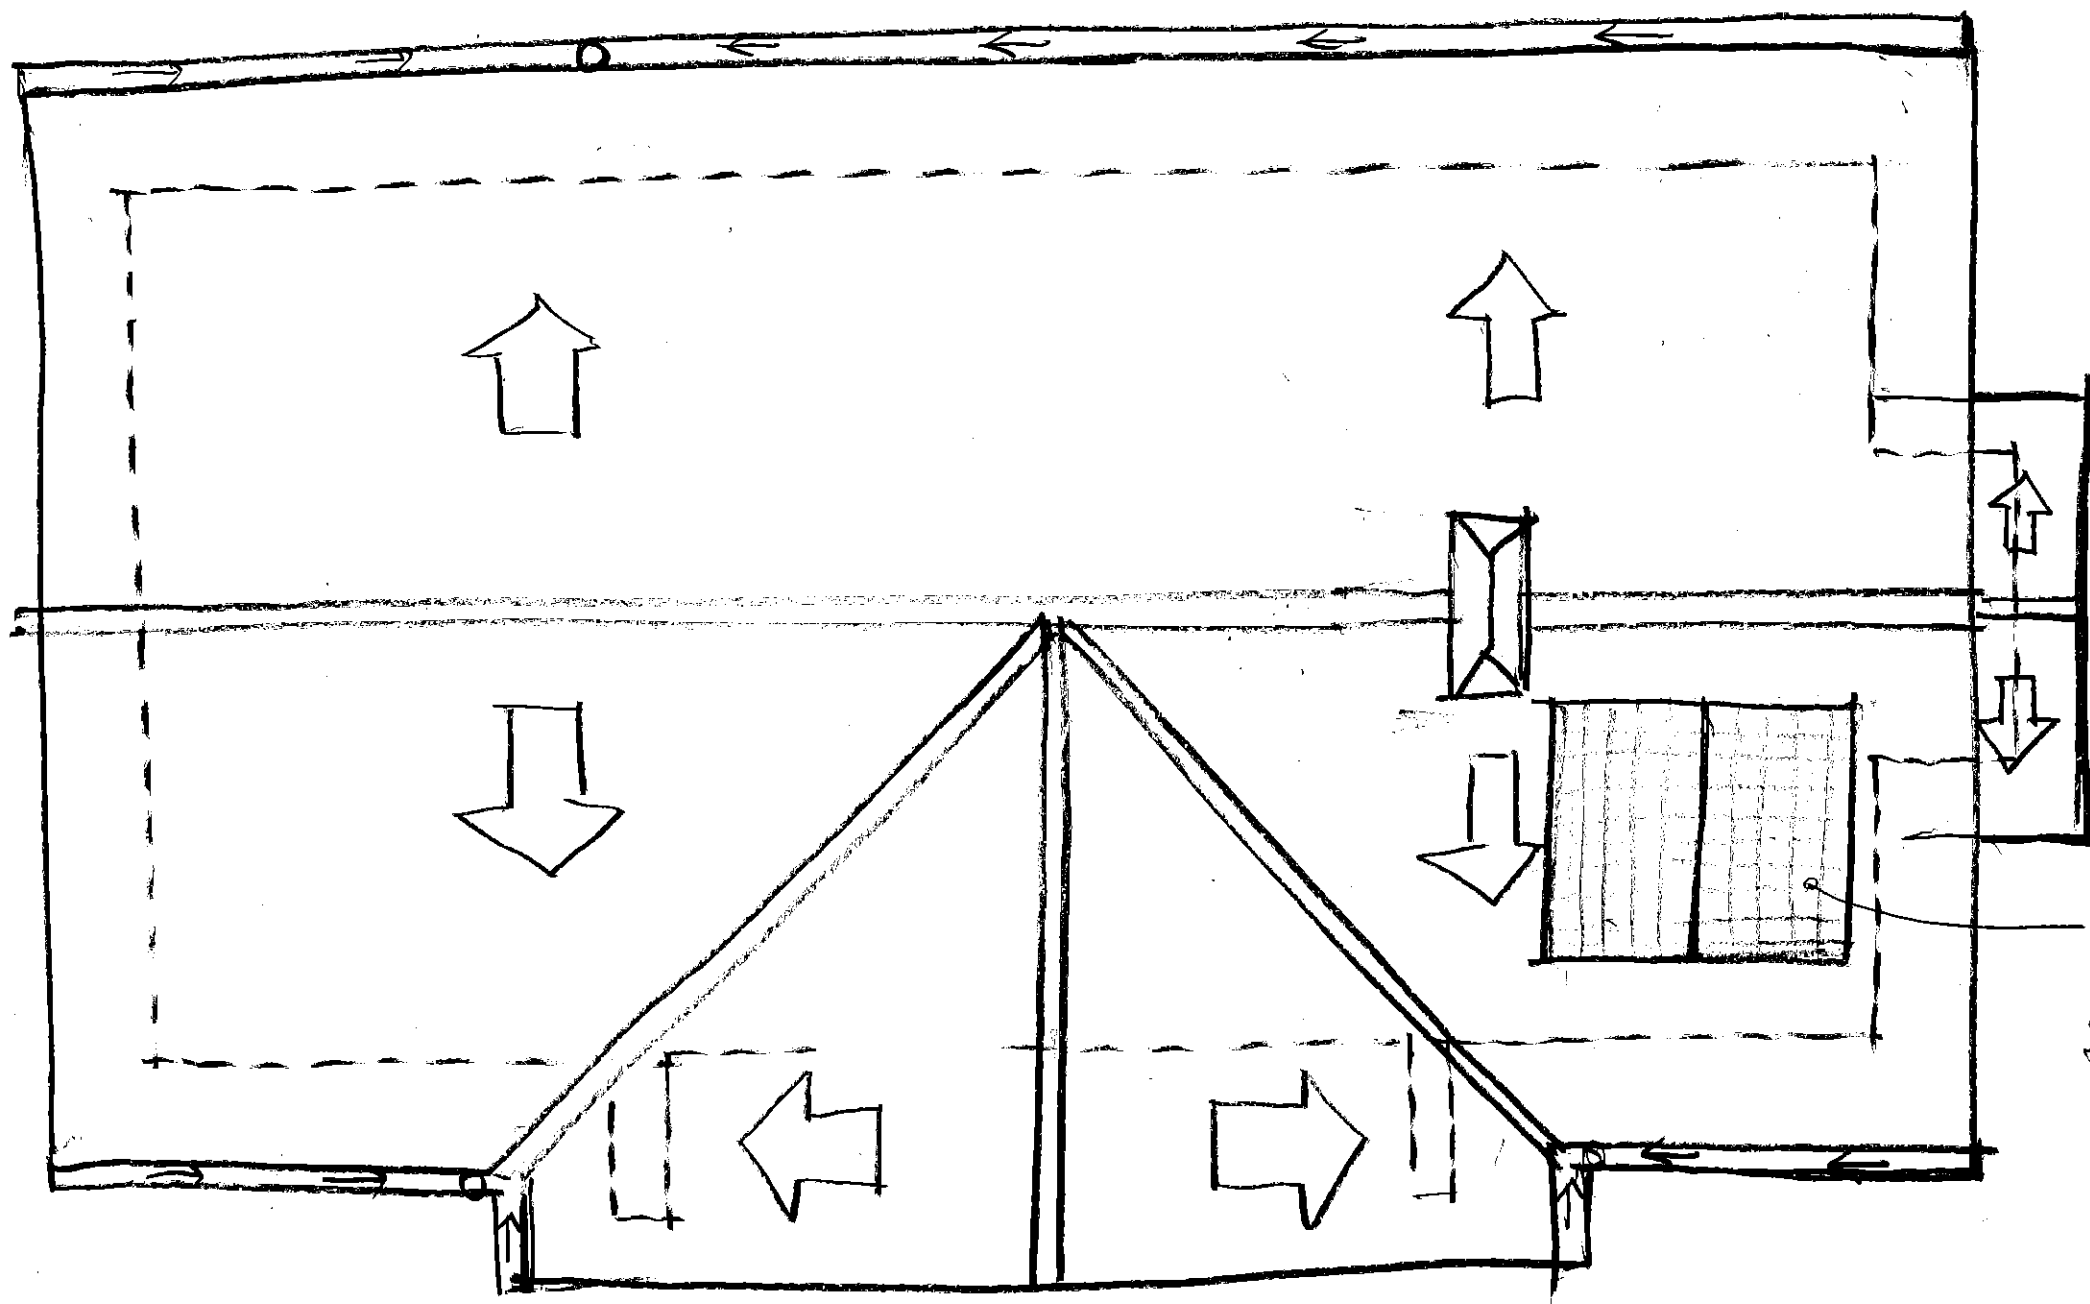

Placas
fotovoltaicas

Teja plana
TIPO Arboise Rectangular Jacobs
color Rojo Antiguo o Similares
de IMERYS

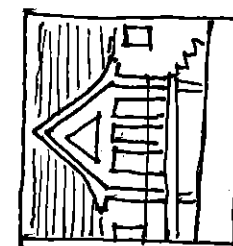

PLANO N°
17


ESCALA
1/50

-GUARDETSE ARALAR-
SERVICIO DEL MEDIO
NATURAL DEL G.N


CUBIERTA

FECHA FIRMA
15-III-2018


JUAN IGNACIO
URQUIA LUS-arg-
BIGÜEZAL-NAV
638 169451 TF
urkialus@gmail.com

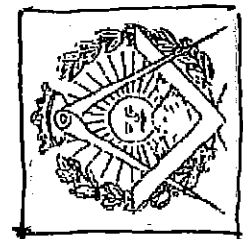

Cristal fijo


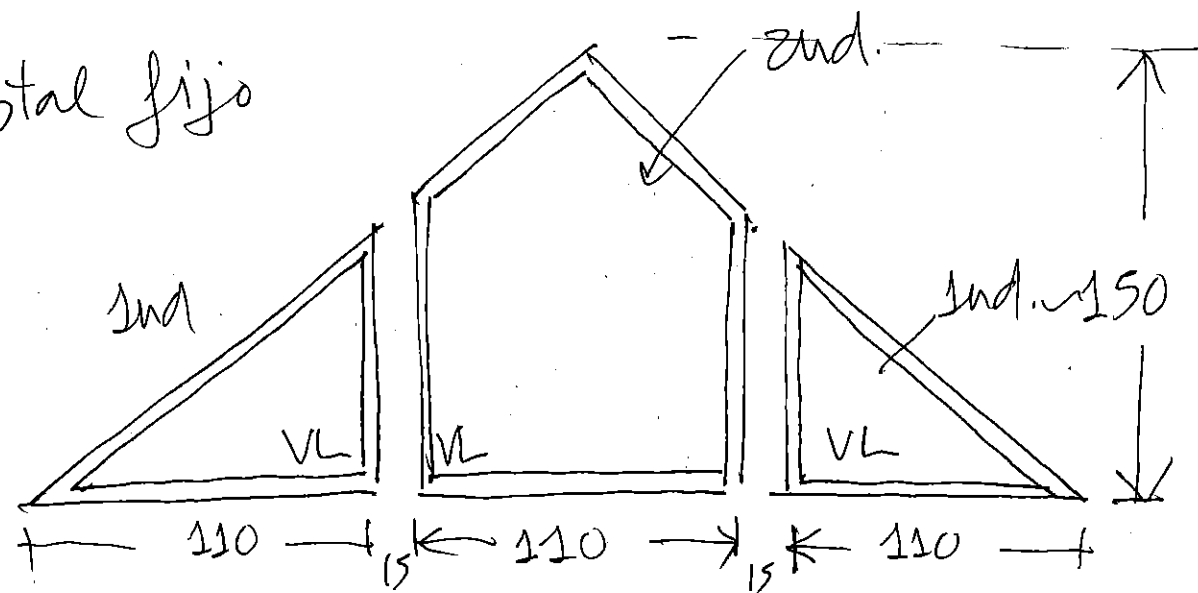


Persiana enrollable tipo celosia con su cajón

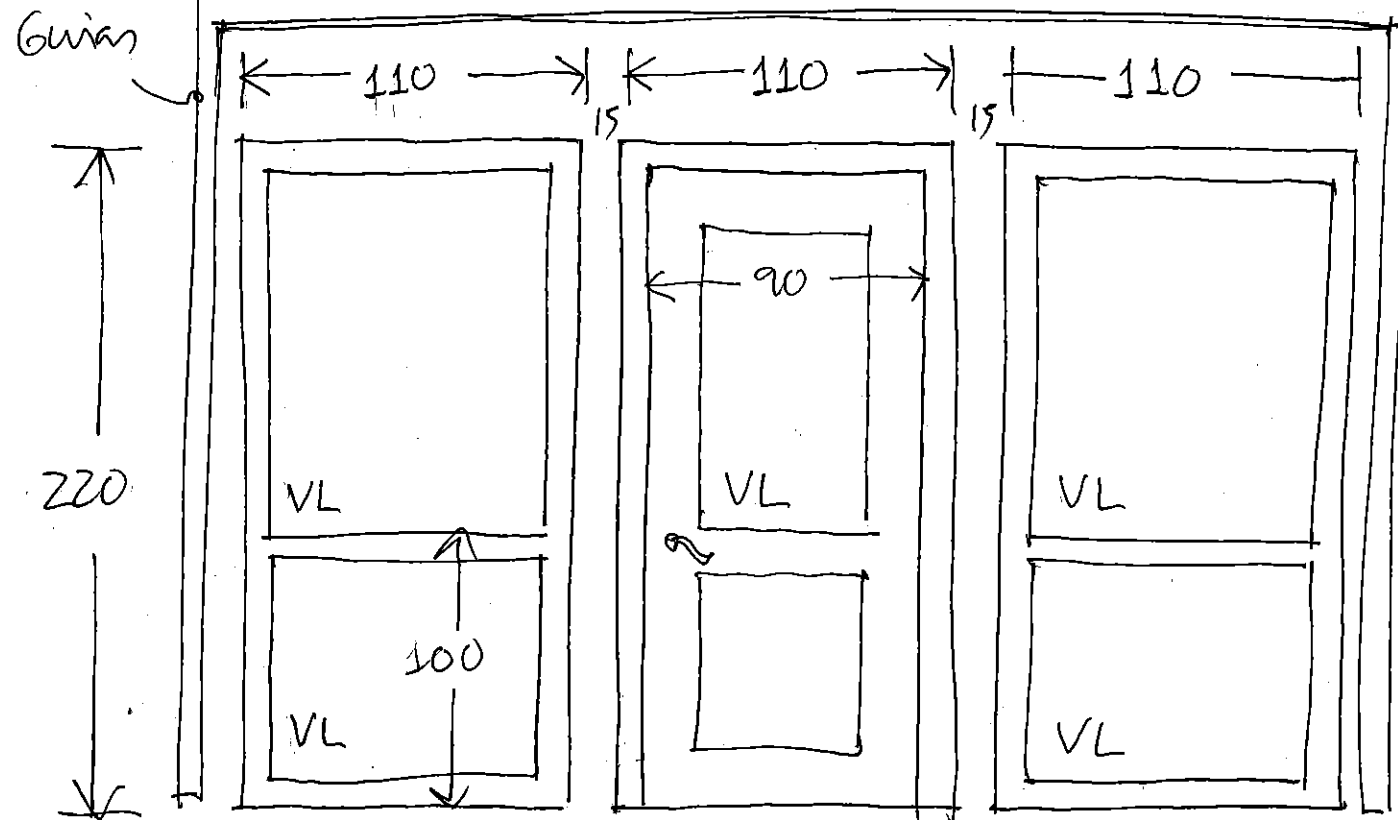

VL. Vidrio tipo
4+4 - 12 - 4+4
laminado con
cámara de aire.


Barandilla
de terraza

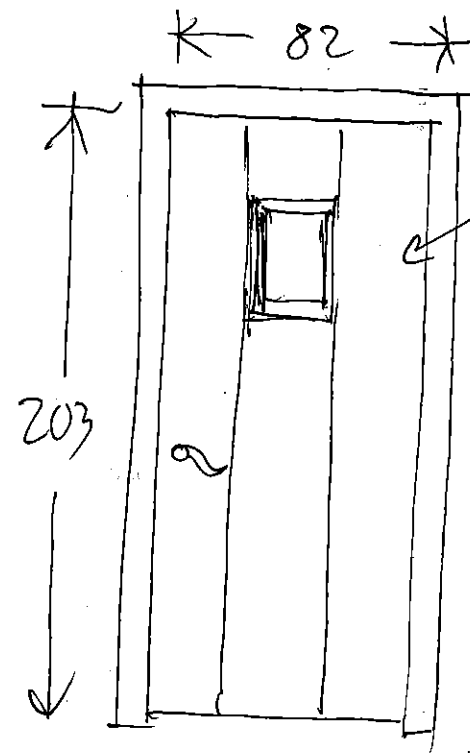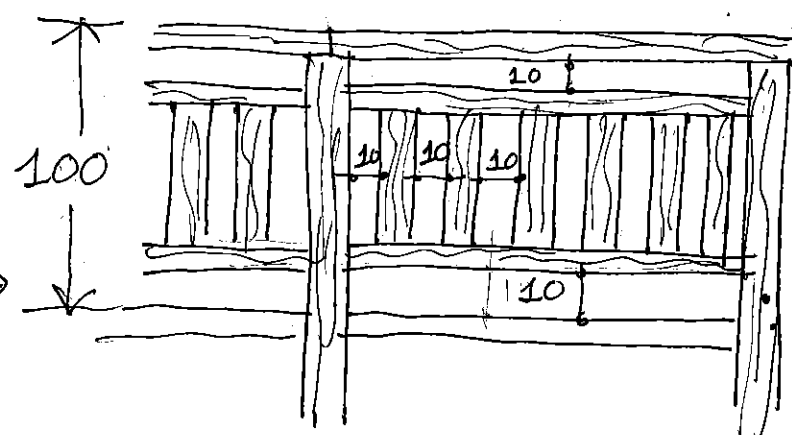


Puerta
interior

3 uds



Ventanas
homologadas
"Lapeyre" de Francia

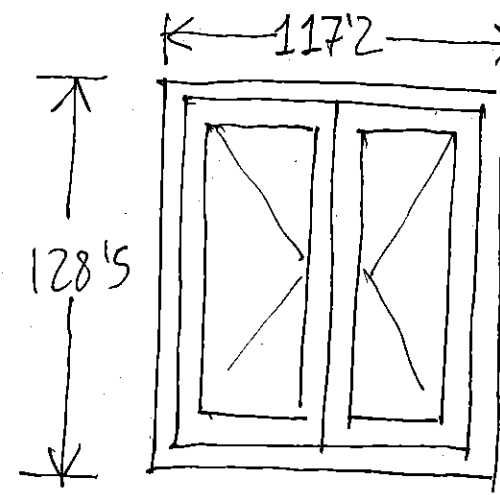

4 uds

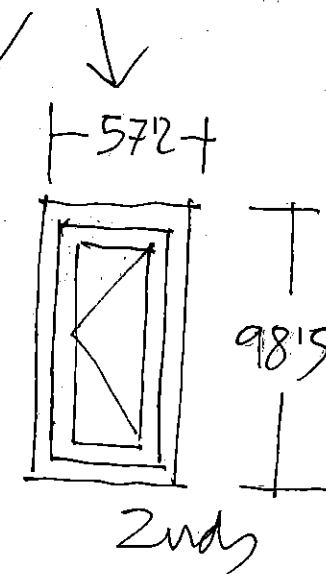


2 uds

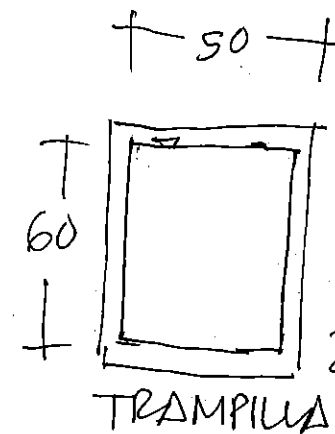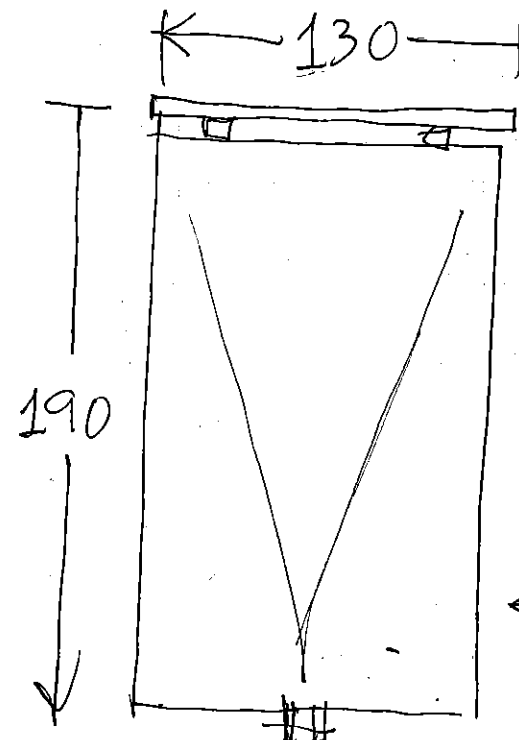

TRAMPILLA

← TAPA COMPOSTERO
DE METAL 1- uds

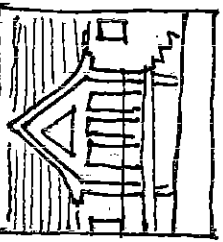


PLANO Nº
18




ESCALA
1/25

- GUARDE DE ARCAR -
SERVICIO DEL MEDIO
NATURAL DEL G.N
CARPINTERIA

FECHA - FIRMA
15-III-2018

JUAN IGNACIO
URQUIA LUIS-arg-
BIGUEZAL-NAV
638 169 451 TF
urkialus@gmail.com

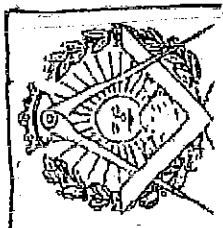

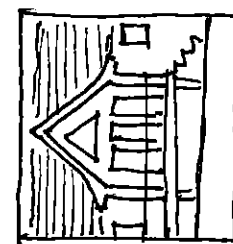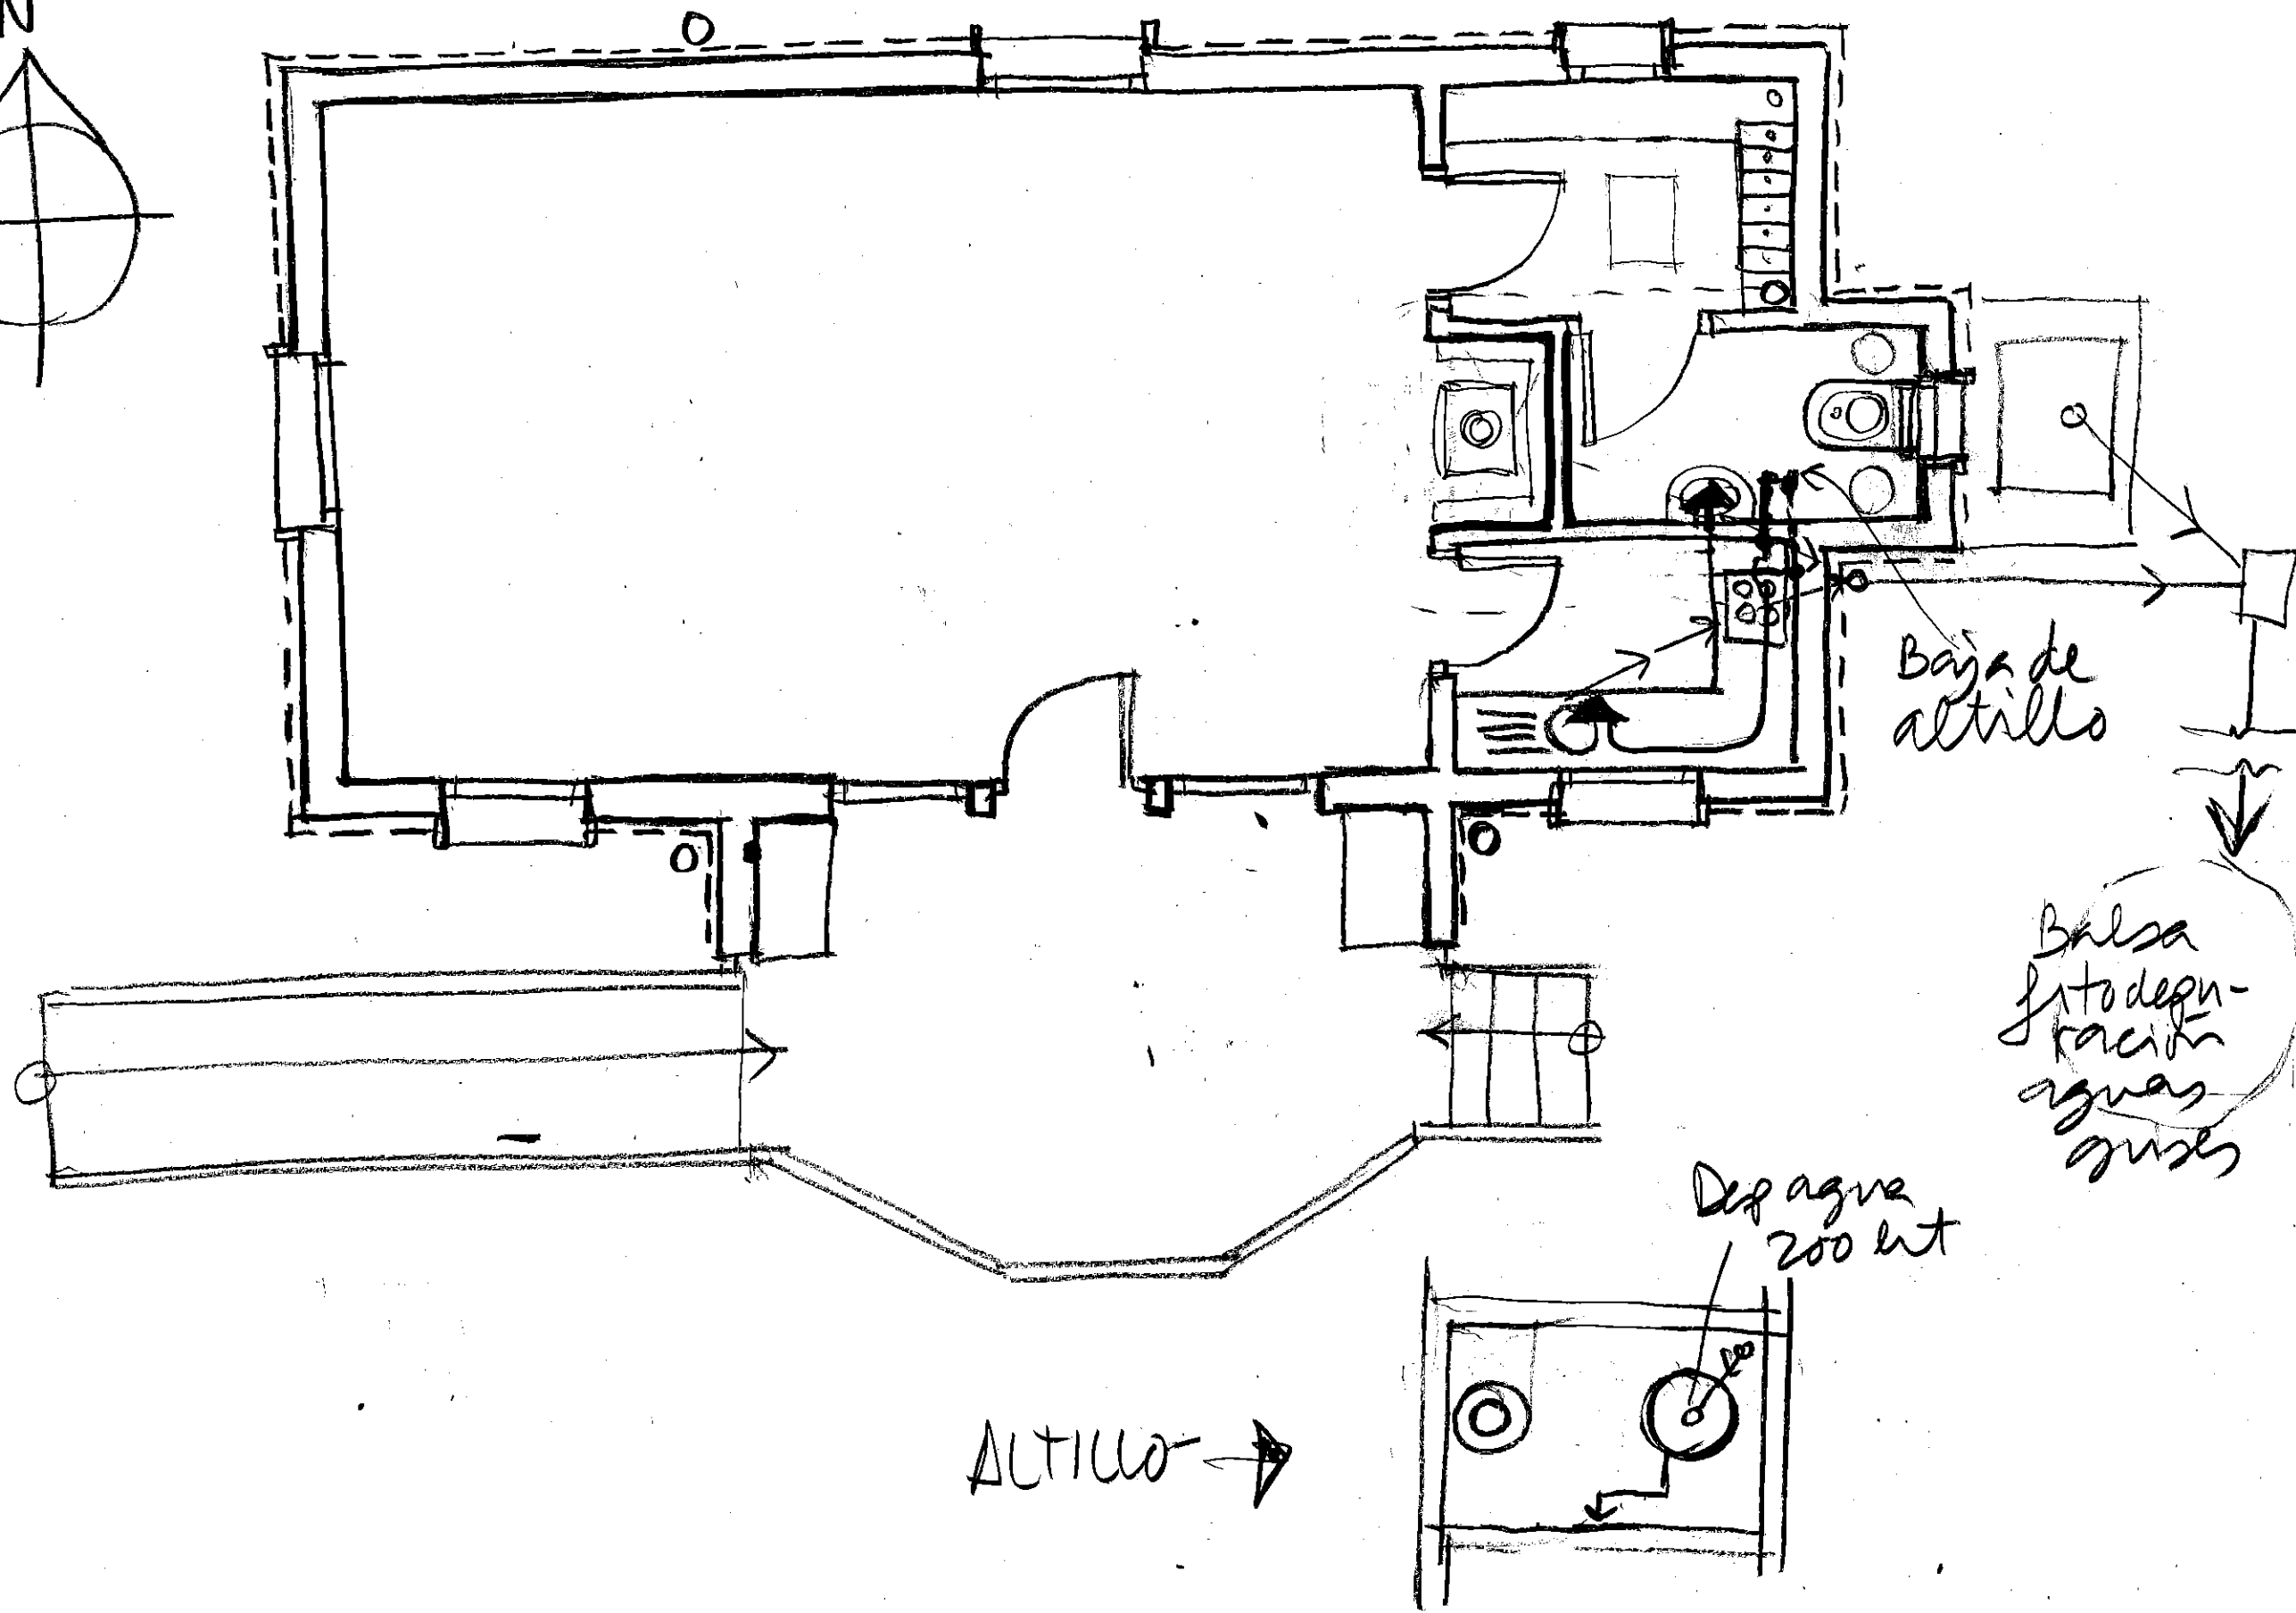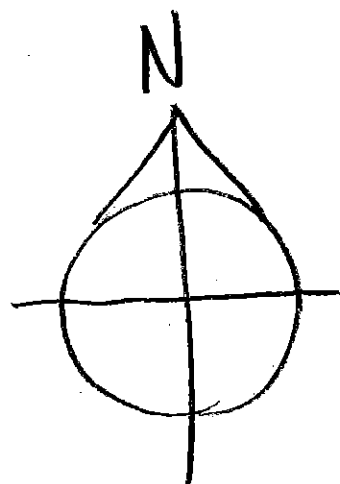


PLANO N°
19

ESCALA
1/50

-GUARDETAE ARALAR-
SERVICIO DEL MEDIO
NATURAL DEL G.N
ACS-AGUA-SANEAM

FECHA-FIRMA
15-III-2018

JUAN IGNACIO
URQUIA LUS-arg-
BIGÜEZAL NAV
638 169 451 TF
urkialus@gmail.com

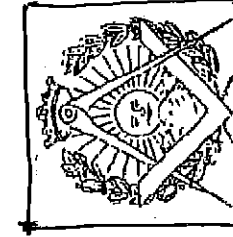

CALEFACCION
CON LEÑA

Estufa
de leña de
fundición

Ladrillo
refractorio
en trasera

Tubo aislado inox 200 ϕ
Coquilla paso
de fogado

Tubo ϕ 200
sin aislar

ϕ 18mm
DAS
FRIA

Bomba 12V
para remontar
agua del aljibe
hasta el deposito


ESQUEMA
HIDRAULICO

Deposito
de 200
litros

Baterias
12V

Valvula de
retención

Bolsa.
AGUA
LUVIA

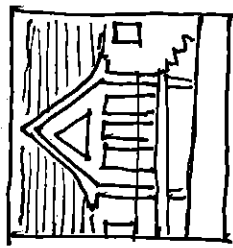


PLANO N°
20



ESCALA
3/E

-GUARDETSE ARALAR-
SERVICIO DEL MEDIO
NATURAL DEL G.N
ESQUEMA HIDRAULICO

FECHA- FIRMA
15-III-2018


JUAN IGNACIO
URQUIA LUIS-arg-
BIGUEZAL NAV
638 169 451 TF
urkiailus@gmail.com

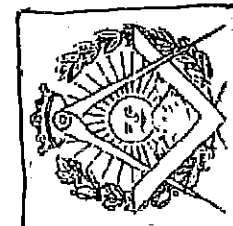

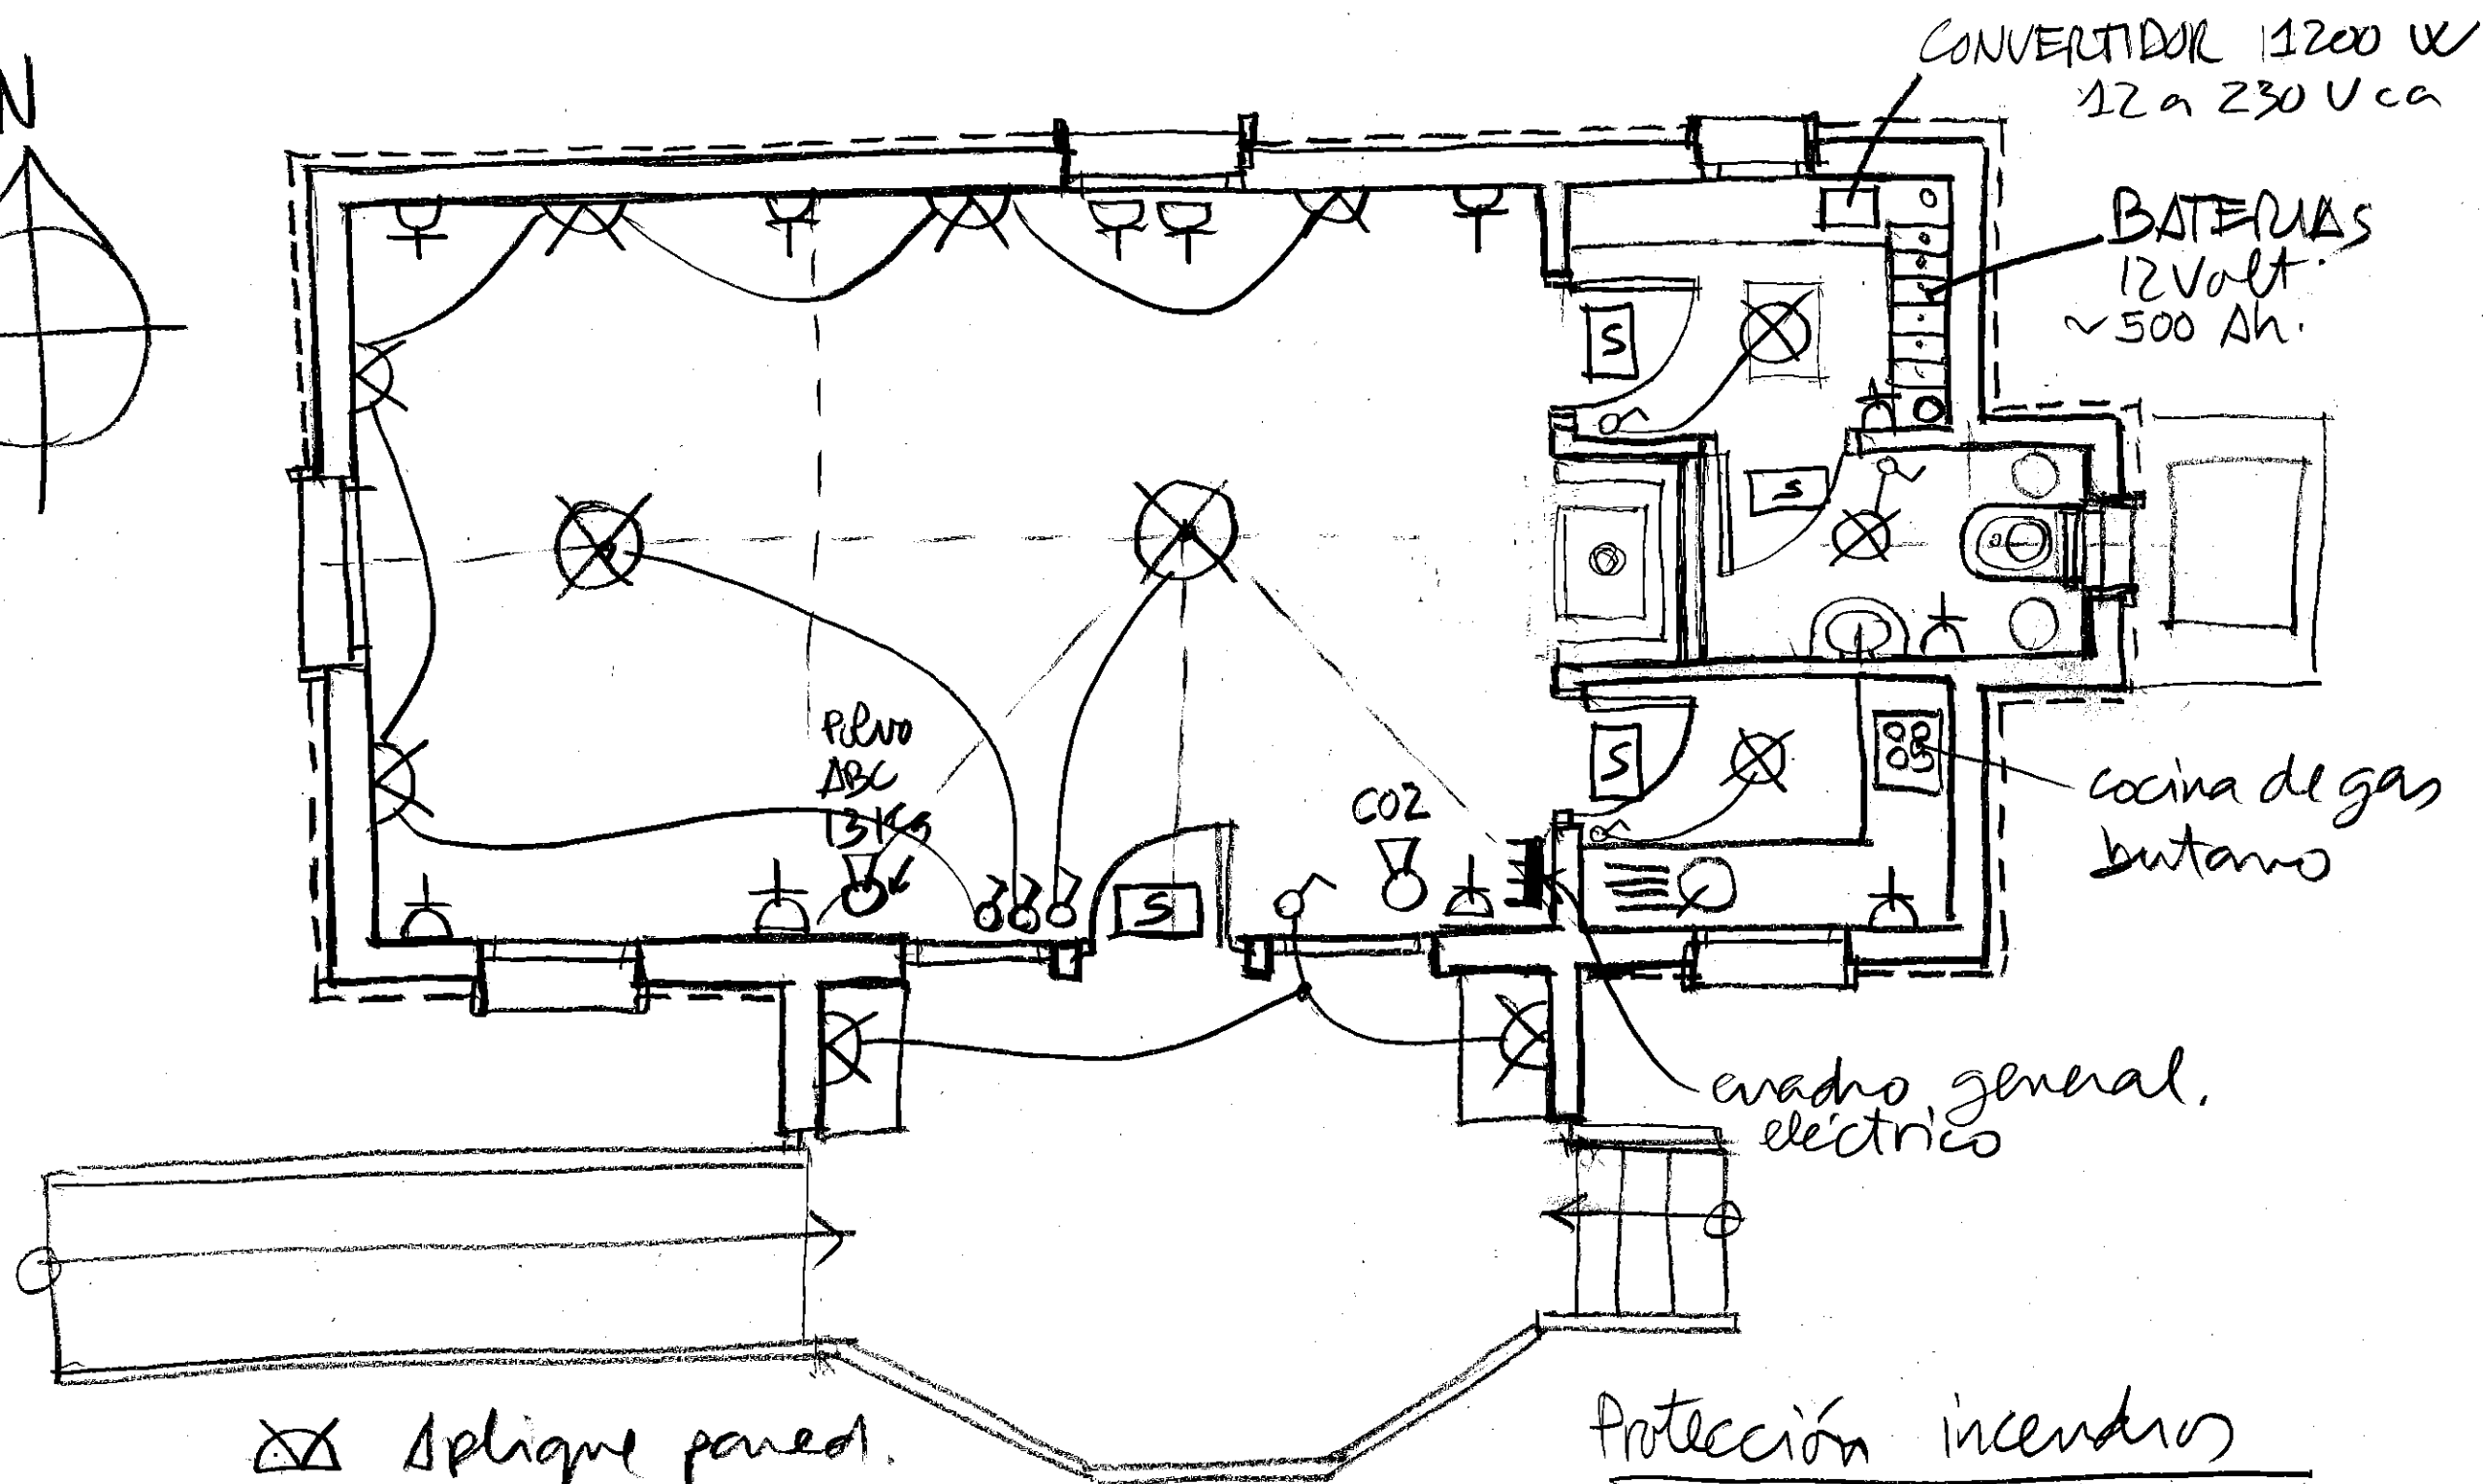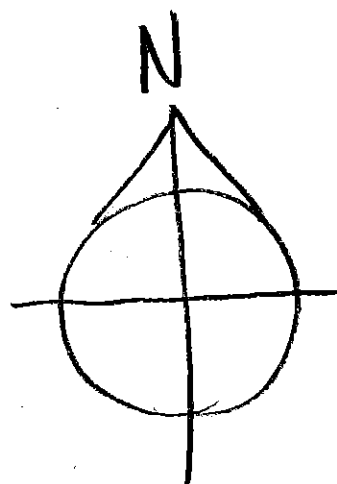

- ⊗ Aplique pared.
- ⊗ Punto de luz
- ⊕ Enchufe
- ⌚ Cuadro distribución
- ⌚ Interruptor

- Protección incendios
- ⌚ Señalización Salida
 - ⊗ CO2 Extintor CO2.
 - ⊗ ABC Extintor polvo polivalente

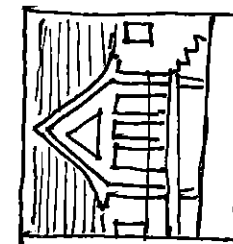

PLANO N°
21


ESCALA
1/50


-GUARDETSE ARALAR-
SERVICIO DEL MEDIO
NATURAL DEL G.N
ELECTRICIDAD

FECHA-FIRMA


15-III-2018

JUAN IGNACIO
URQUIA IUS-arg-
BIGUEZAL NAV
638 169451 TF
urkialus@gmail.com

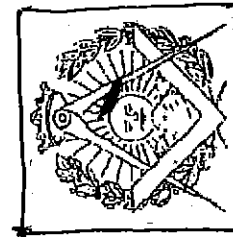

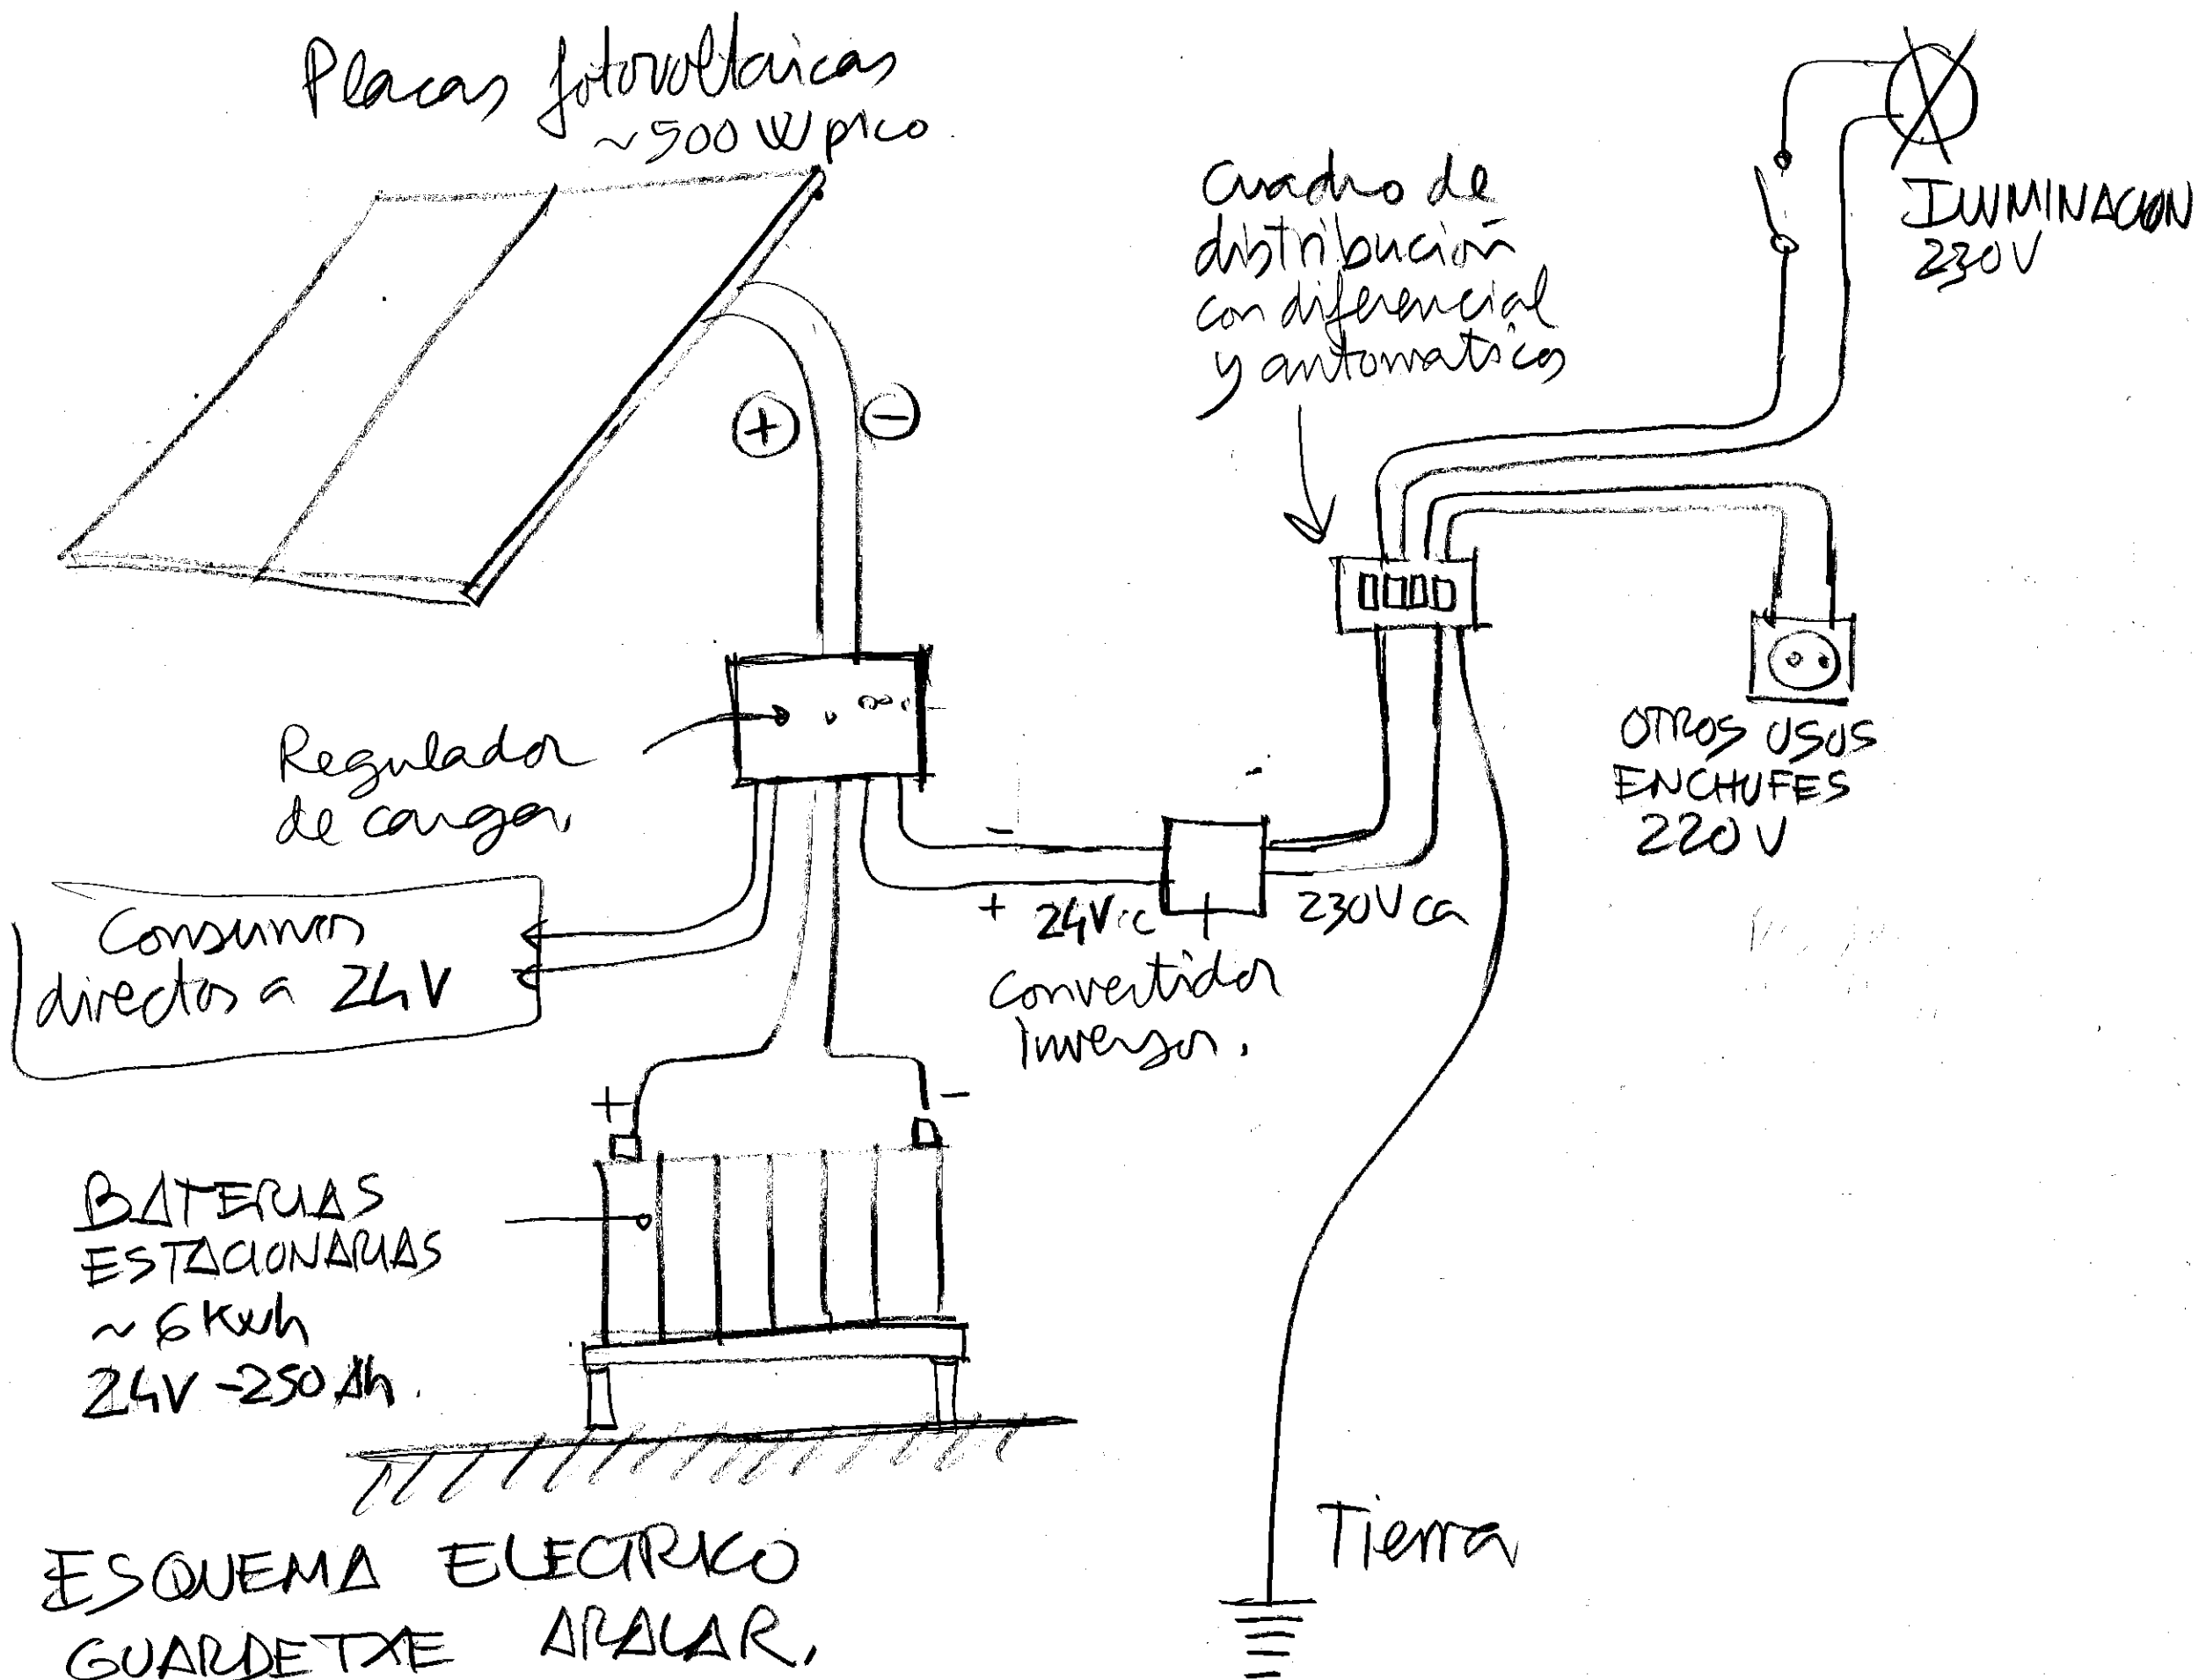

ESQUEMA ELECTRICO
GUARDETXE APALAR,

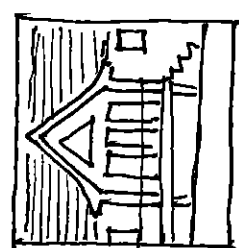

PLANO N°
22

ESCALA
5/E

-GUARDETXE APALAR-
SERVICIO DEL MEDIO
NATURAL DEL G.N
ESQUEMA ELECTRICO

FECHA - FIRMA
15-III-2018

JUAN IGNACIO
URQUIA LUS-arg-
BIGÜEZAL-NAV
638 169451 TF
urkialus@gmail.com

