
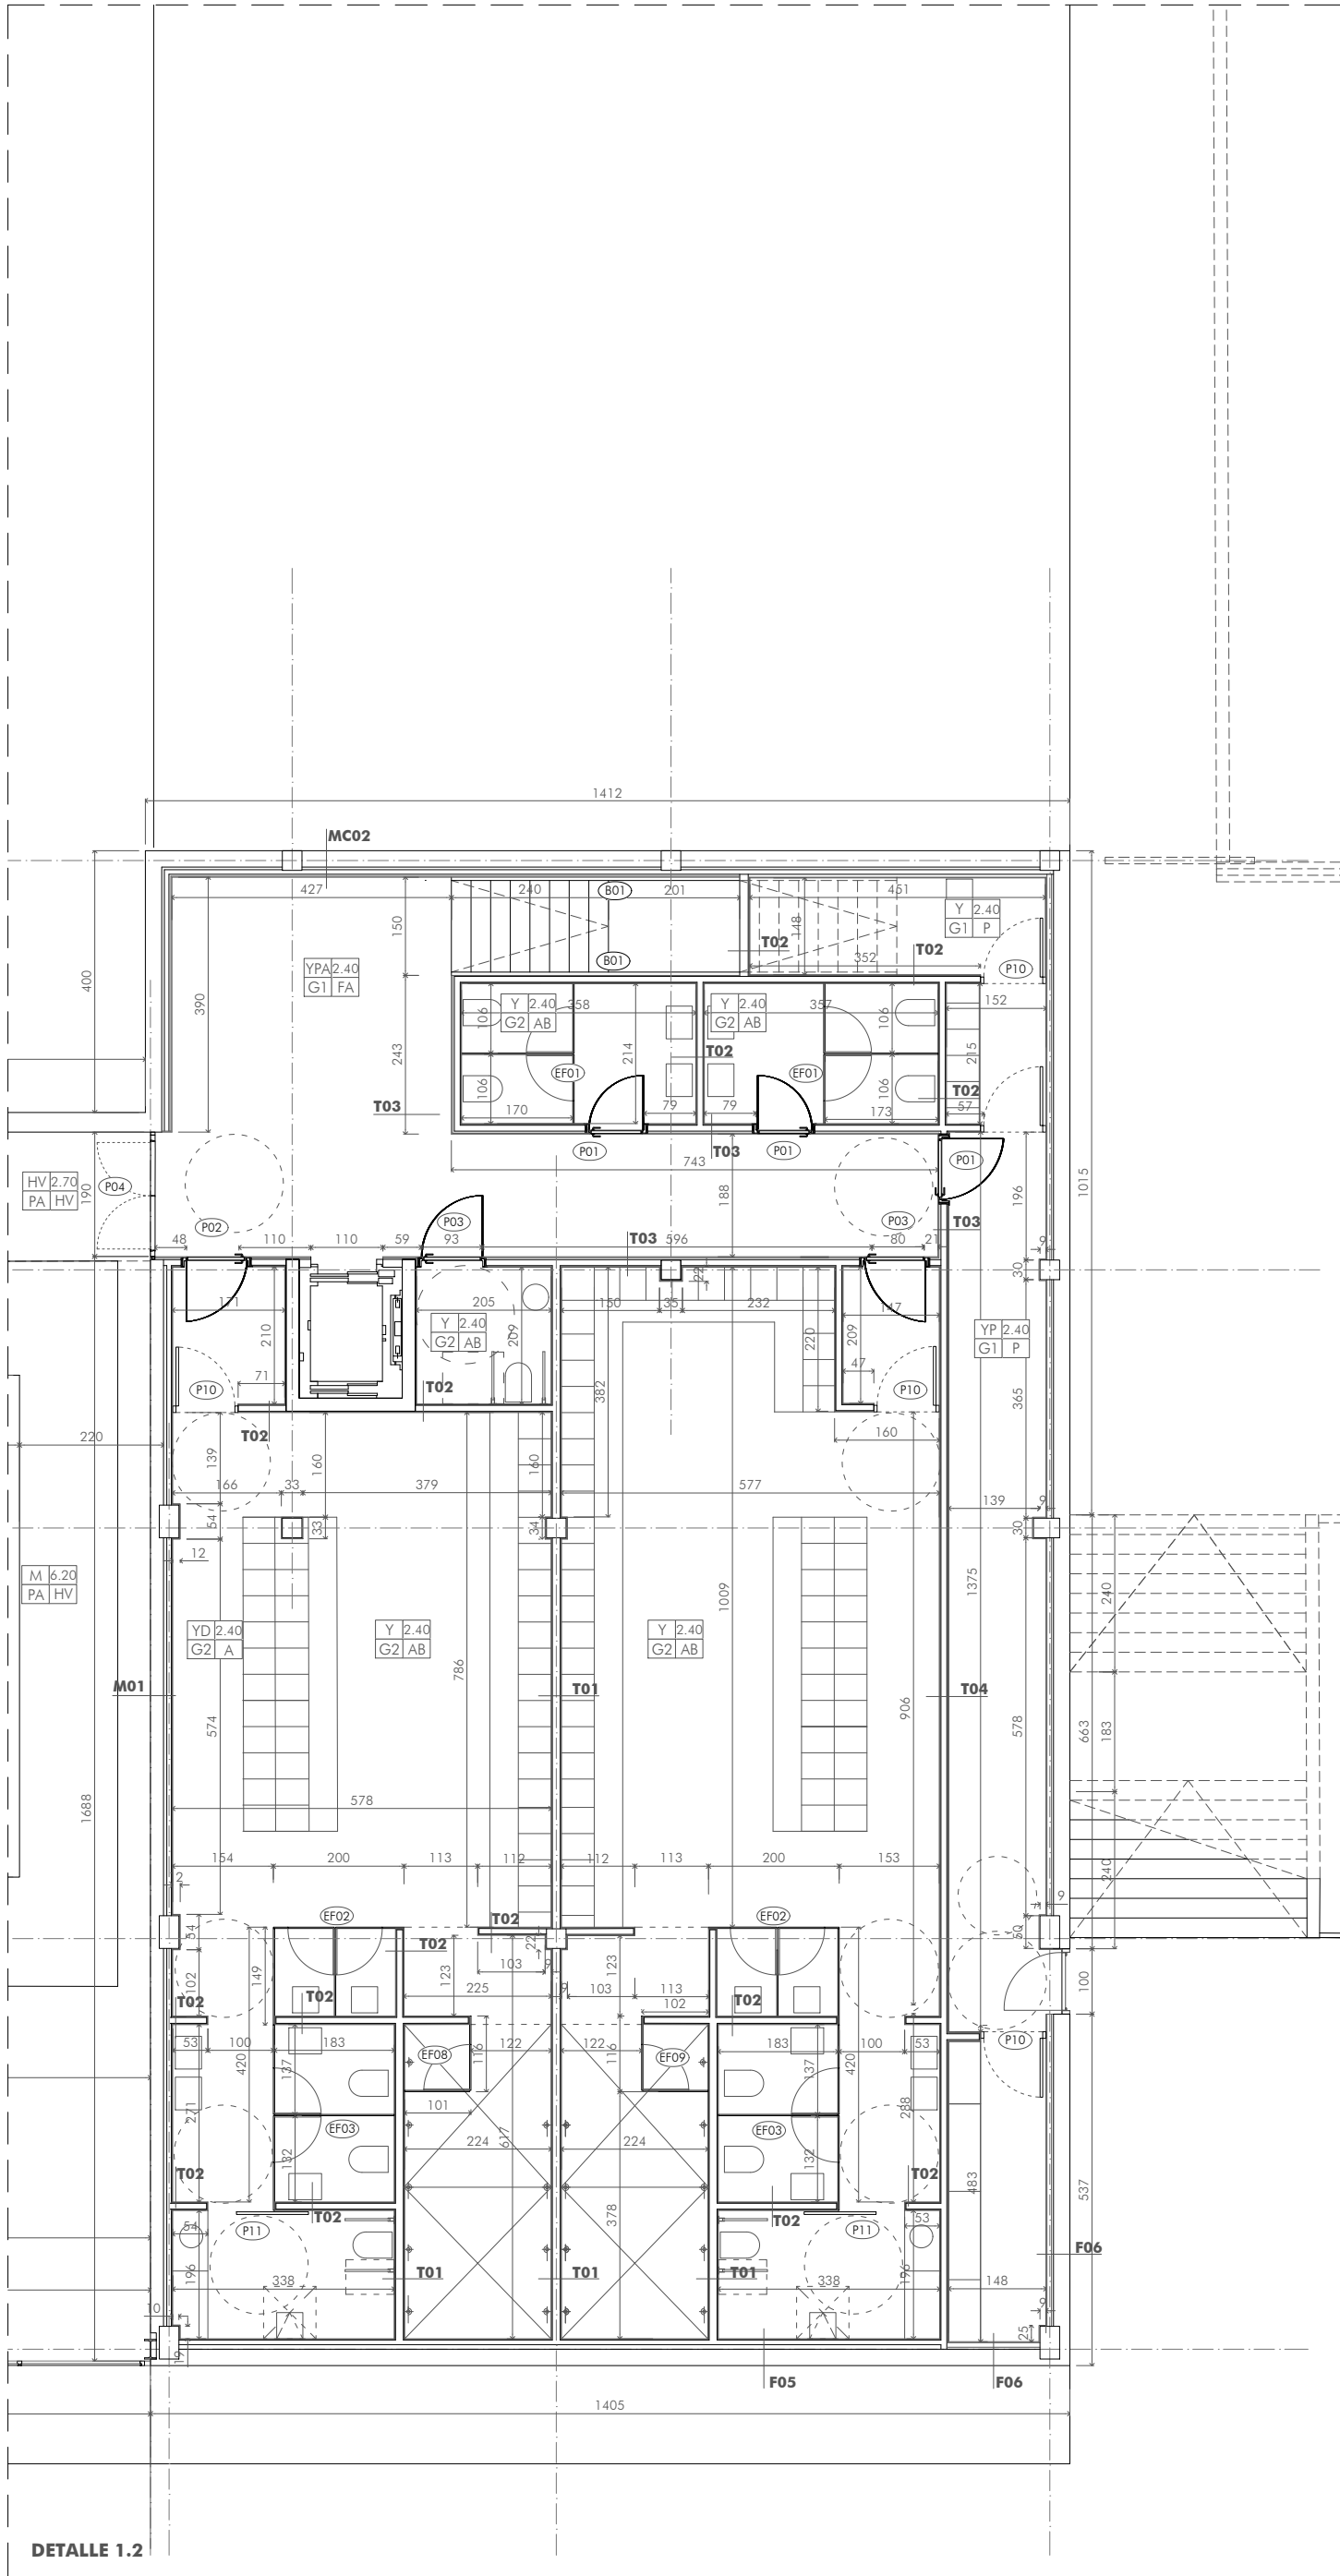


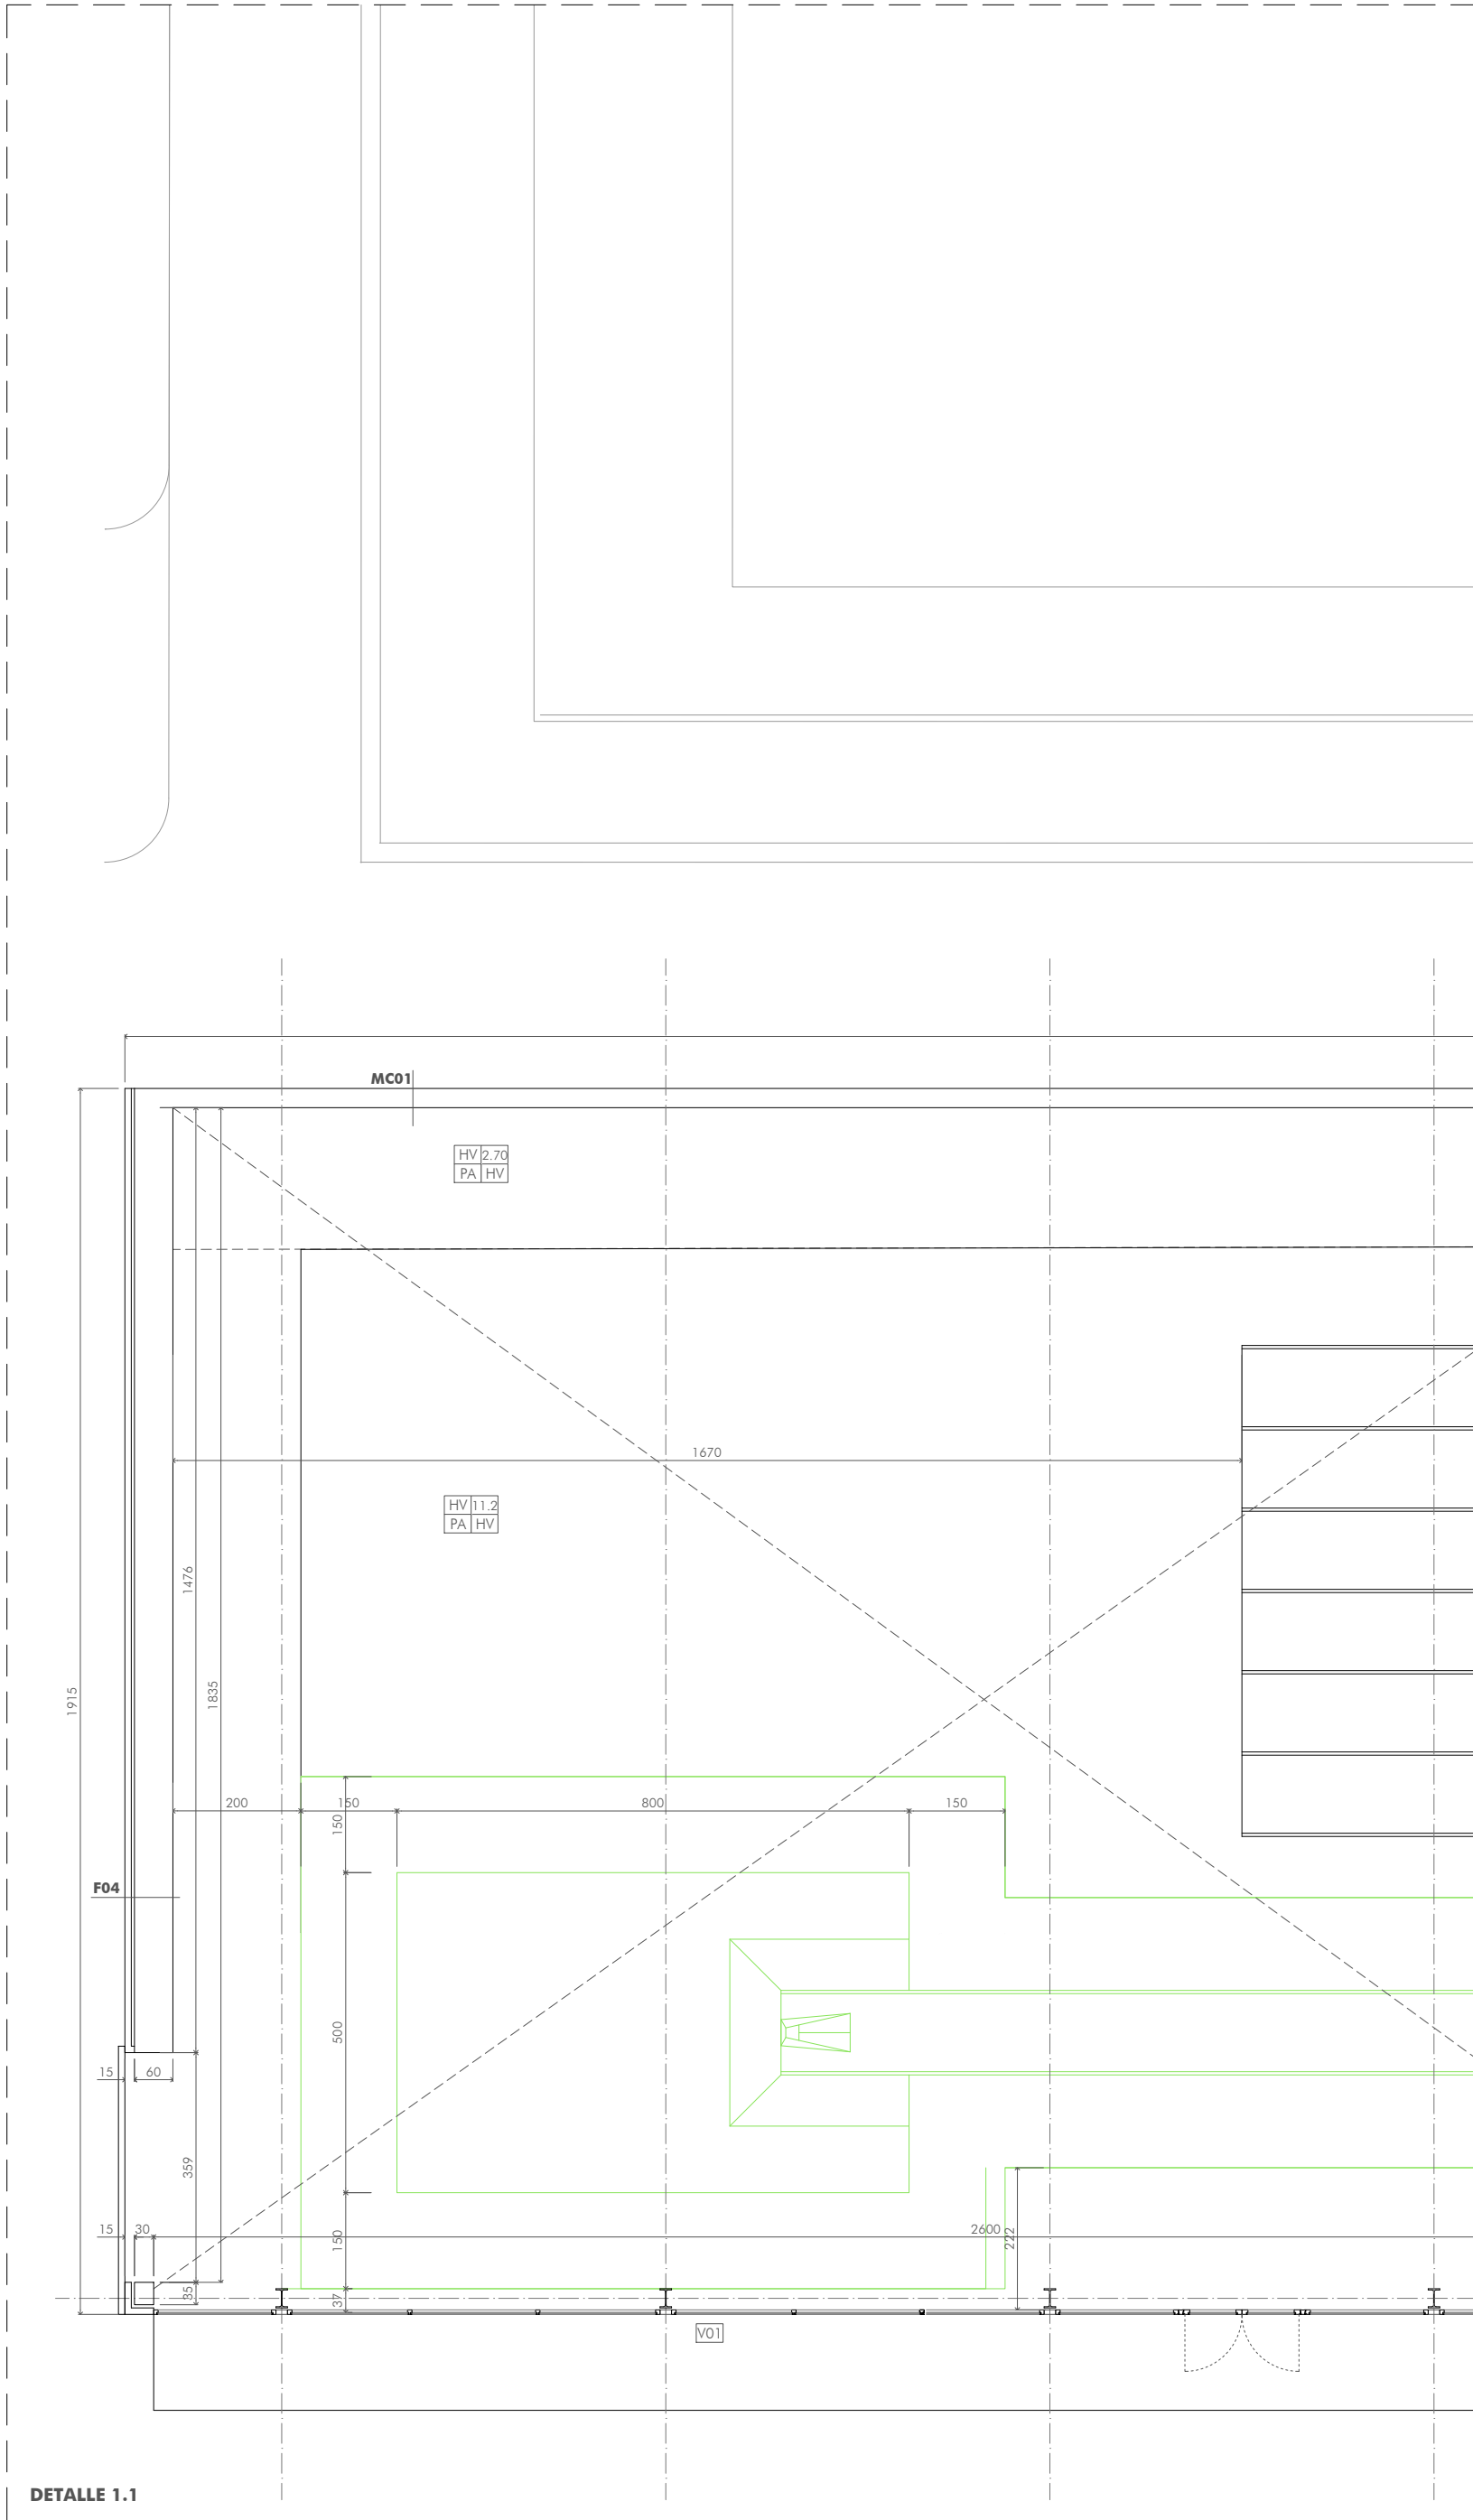

MEMORIA DE ACABADOS

T h
S P

h= ALTURA LIBRE
T= ACABADO TECHO
S= ACABADO SUELO
P= ACABADO PARED

TECHOS


HY: HORMIGÓN VISTO
YP: FALSO TECHO DE CARTÓN YESO PERFORADO BLANCO
YPA: FALSO TECHO DE CARTÓN YESO PERFORADO AZUL
M: PANEL DE VIRUTAS DE MADERA BLANCAS
Y: FALSO TECHO DE PLACA DE CARTÓN YESO HIDRÓFUGO USO CONTINUO
YD: FALSO TECHO DESMONTABLE EN BANDEJAS DE PLACA DE CARTÓN YESO DE 30X120cm

SUELOS

G1: PAV. GRES TIPO MODELO STONER MICRODOTMENTO 44x66cm O SIMILAR
G2: PAVIMENTO DE GRES (RESALADICIDAD CTE)
PA: PAVIMENTO PREFABRICADO PARA ATLETISMO
V: PAVIMENTO VINÍLICO
LF: LOSA FILTRÓN

PARED

FB: PANEL FENÓLICO COLOR BLANCO
FA: PANEL FENÓLICO COLOR AZUL
AB: ALICATADO CON MORTERO DE AGARRE COLOR BLANCO 15X15 cm
AA: ALICATADO AZUL CON MORTERO DE AGARRE COLOR AZUL 15X15 cm
P: PINTURA PLÁSTICA COLOR BLANCO SOBRE ENFOSCADO O PLACA DE CARTÓN YESO
E: ESPEJO
HV: HORMIGÓN VISTO

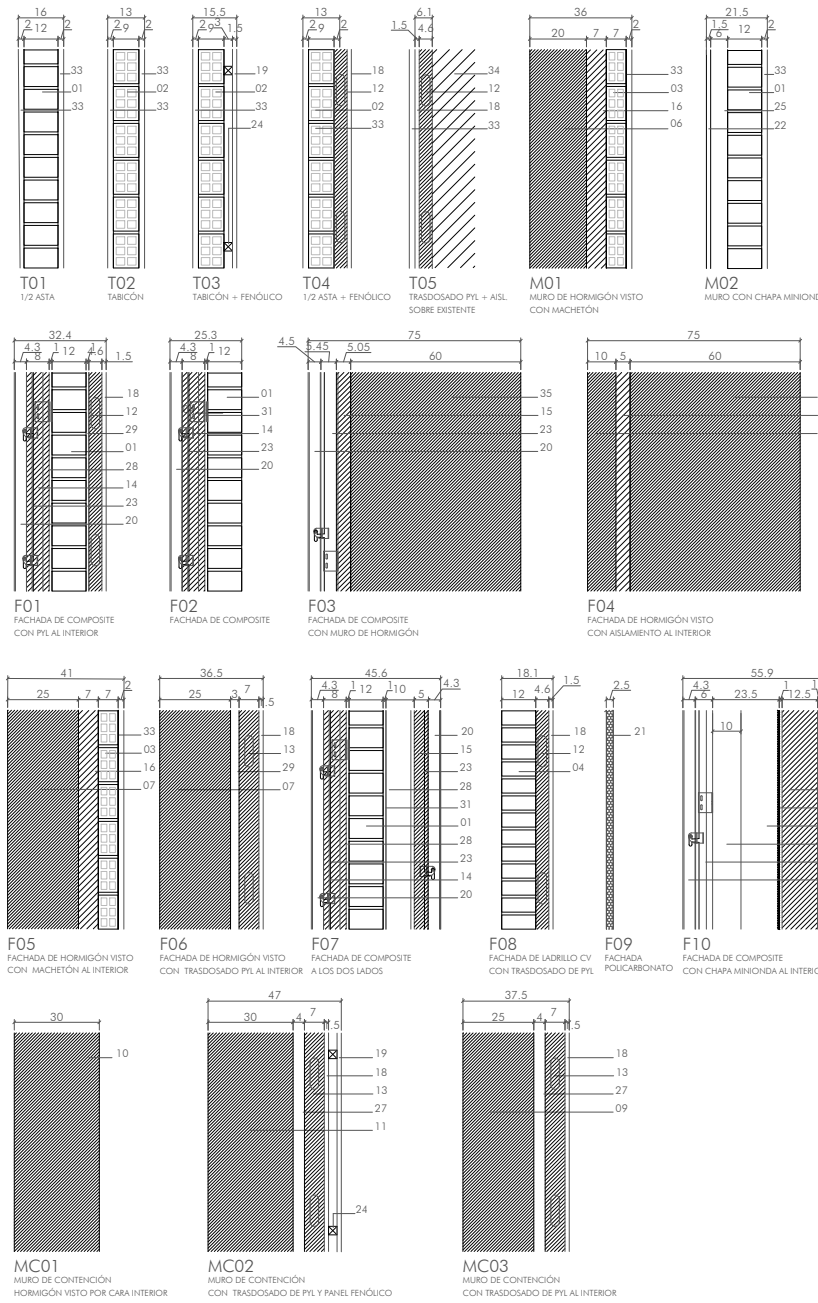

01. MEDIA ASTA LADRILLO MACIZO PERFORADO 12 cm
02. LADRILLO HUECO DOBLE TABICÓN 9 cm
03. LADRILLO LADRILLO HUECO DOBLE 7 cm
04. LADRILLO CARAVISTA 12 cm
05. RESALTE DE MURO DE HORMIGÓN VISTO POR 1 CARA 10cm
06. MURO DE HORMIGÓN ARMADO VISTO POR 1 CARA 20cm
07. MURO DE HORMIGÓN ARMADO VISTO POR 1 CARA 25cm
08. MURO DE HORMIGÓN ARMADO VISTO POR 1 CARA 30cm
09. MURO DE CONTENCIÓN DE HORMIGÓN ARMADO 25 cm
10. MURO DE CONTENCIÓN DE HORMIGÓN ARMADO 1 CARA VISTA 30cm
11. MURO DE CONTENCIÓN DE HORMIGÓN ARMADO 30cm
12. SUBESTRUCTURA METÁLICA 4,6 cm, CON ASLAMIENTO DE LANA DE ROCA
13. SUBESTRUCTURA METÁLICA 7 cm, CON ASLAMIENTO DE LANA DE ROCA
14. ASLAMIENTO DE LANA DE ROCA CON VELO IMPERMEABLE Y TRANSPIRABLE 8 cm
15. ASLAMIENTO DE LANA DE ROCA 5 cm
16. ASLAMIENTO DE LANA DE ROCA 7 cm
17. SUBESTRUCTURA METÁLICA 12,5 cm, CON ASLAMIENTO DE LANA DE ROCA
18. PLACA DE CARTÓN YESO e= 1,5cm
19. EMPANELADO FENÓLICO COLOR BLANCO O AZUL (VER PLANO DE ACABADOS)
20. BANDEJAS COMPOSITE ACABADO EN ALUMINIO COLOR BLANCO
21. PLACA DE POLICARBONATO e=3mm 331x1000mm
22. PANEL DE VIRUTAS BLANCAS DE MADERA ESPESOR 15mm
23. PERIFERIA DE SUECIÓN DE BANDEJAS COMPOSITE EN ALUMINIO
24. SASTRE DE MADERA PARA SUECIÓN DE EMPANELADO FENÓLICO
25. SUBESTRUCTURA METÁLICA SUECIÓN DE LOS PANELES DE VIRUTAS DE MADERA BLANCAS
26. SUBESTRUCTURA METÁLICA SUECIÓN SUBESTRUCTURA DE COMPOSITE A BASE DE PERFILES #100.100.4mm
27. CÁMARA DE AIRE e= 4 cm
28. CÁMARA DE AIRE e= 10 cm
29. CÁMARA DE AIRE e= 3 cm
30. CÁMARA DE AIRE e= 24,5 cm
31. ENFOSCADO DE MORTERO HIDRÓFUGO 1 CM
32. ENFOSCADO DE MORTERO 1 CM
33. INYECTADO O PINTURA VER PLANOS DE ACABADOS
34. MURO EXISTENTE
35. MURO DE HORMIGÓN ARMADO VISTO POR 1 CARA 60cm

WARQS Parque Comercial Galaria, Calle U nº 3 Local 2.4. 31191 Cordova Navarra
T | F 948 85 73 05 | www.warqs.com | oficina@warqs.com

FASE: PROYECTO EJECUCIÓN
PROYECTO: ESPACIO SOCIO-DEPORTIVO ARDOI NORTE

LOCALIZACIÓN: ARDOI ZONA NORTE
PROMOTOR: AYUNTAMIENTO ZIZUR MAYOR
PLANO: TABIQUERÍA Y CARPINTERÍA

FECHA: JUNIO 2017
MOD: ESCALA: A2-1/100
Nº:



**ALBAÑILERÍA. PLANTA NIVEL -1
DETALLE 1.1 Y 1.2**

ARQUITECTOS: MARIANO GONZÁLEZ PRESENCIO JOSÉ JAVIER ESPARZA UNSÁIN

MIGUEL ÁNGEL DÍAZ ELENA CHÁVARRI

TC01

21/07/2017
VISADO
COLEGIO OFICIAL DE ARQUITECTOS VASCO-NAVARRO
FUSUAL HERRIO ARKITERKEN ELKARGO OHIZIALA
DELEGACIÓN EN NAVARRA

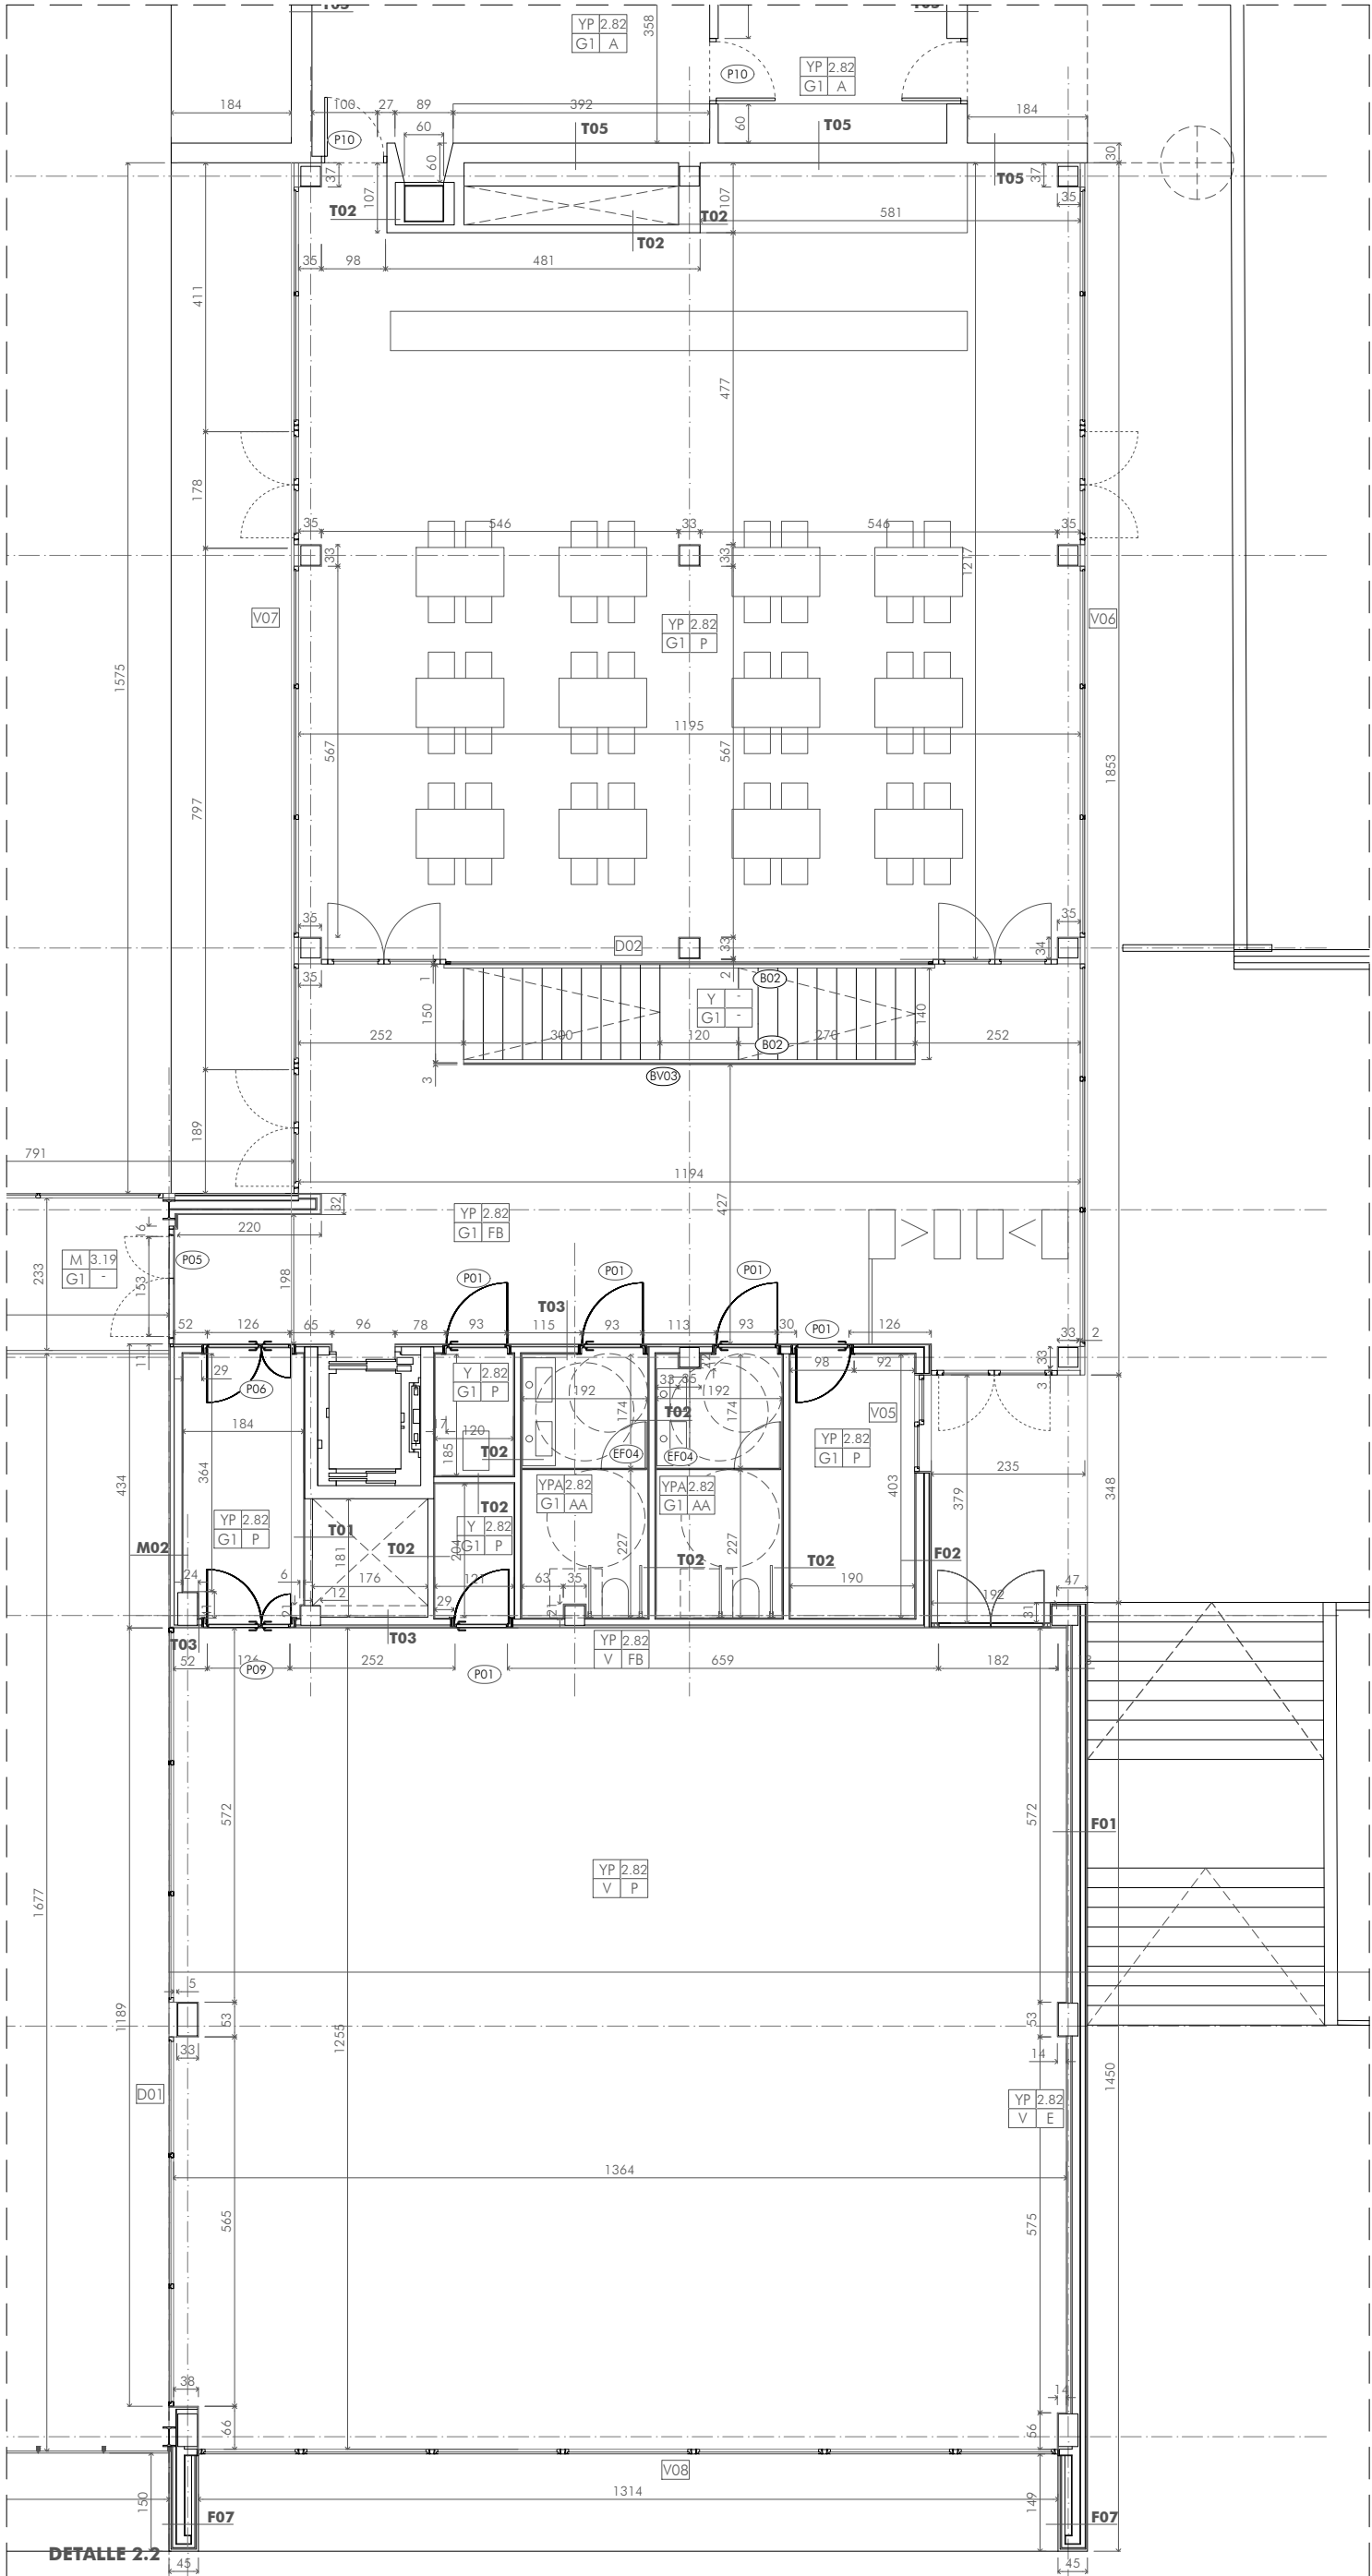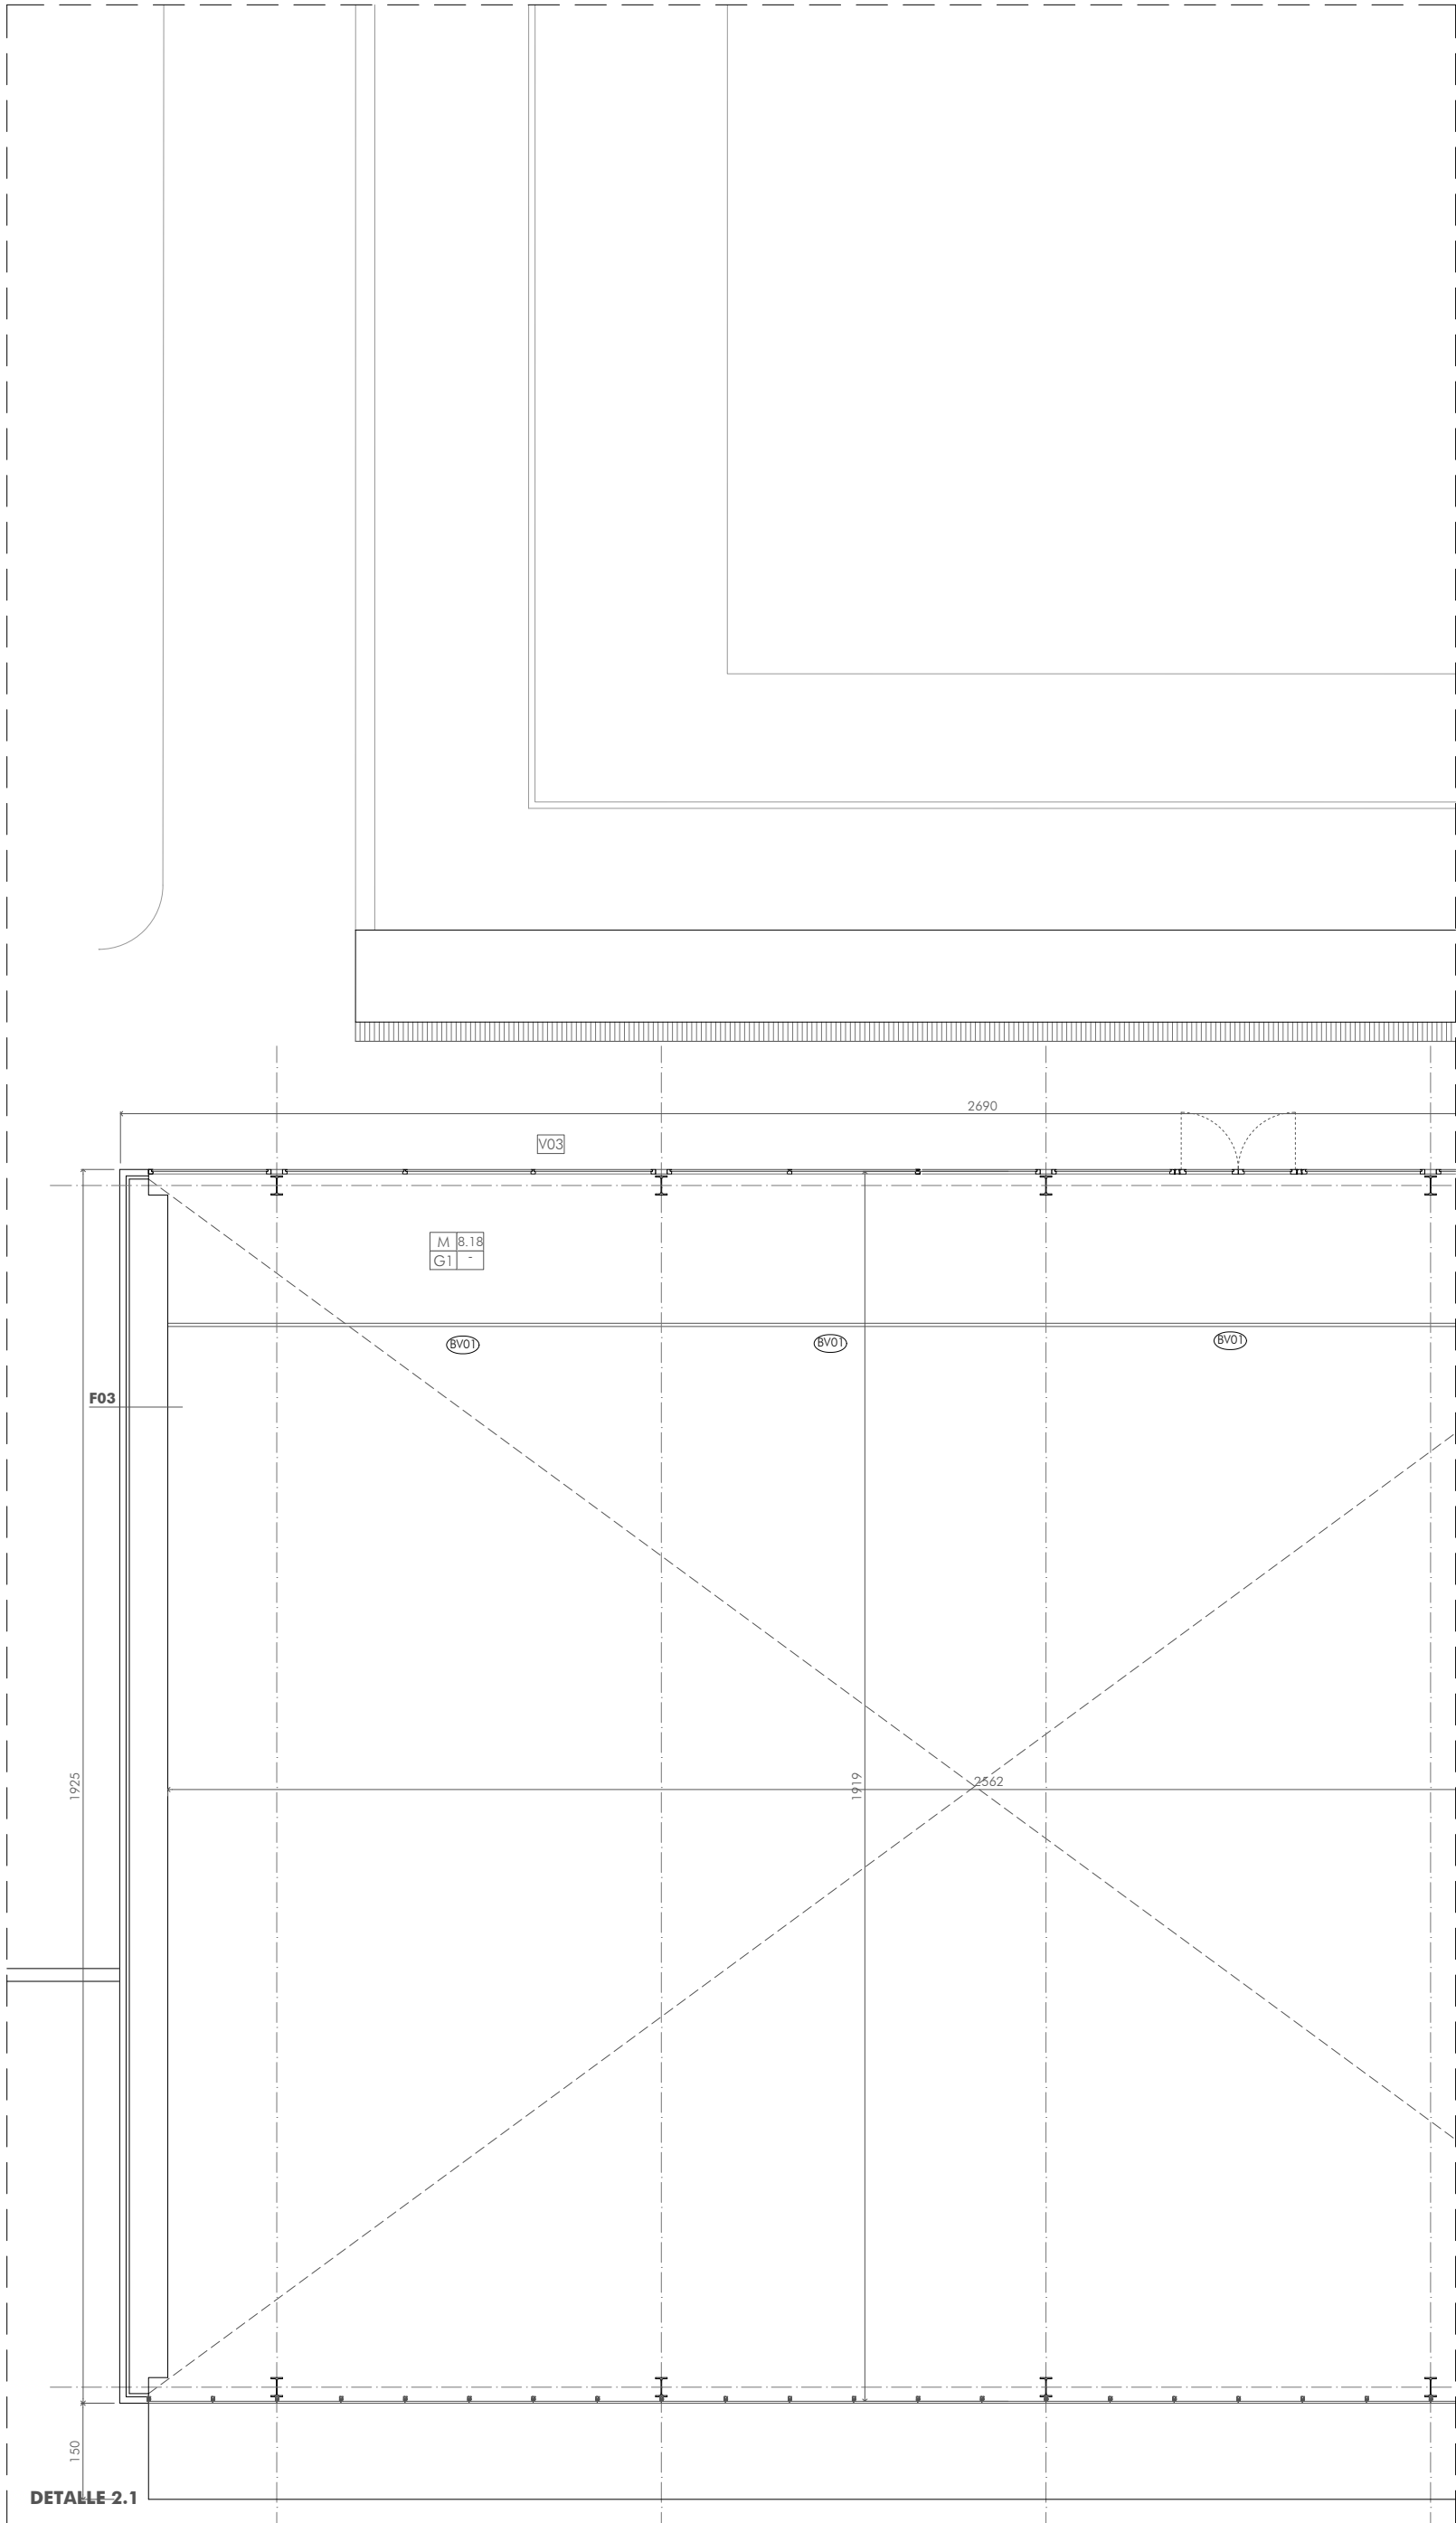

MEMORIA DE ACABADOS

h= ALTURA LIBRE
T h
S P

h= ALTURA LIBRE
T= ACABADO TECHO
S= ACABADO SUELO
P= ACABADO PARED

TECHOS


HY= HORMIGÓN VISTO
YP= FALSO TECHO DE CARTÓN YESO PERFORADO BLANCO
YPA= FALSO TECHO DE CARTÓN YESO PERFORADO AZUL
M= PANEL DE VIRUTAS DE MADERA BLANCAS
Y= FALSO TECHO DE PLACA DE CARTÓN YESO HIDRÓFUGO USO CONTINUO
YD= FALSO TECHO DESMONTABLE EN BANDEJAS DE PLACA DE CARTÓN YESO DE 30X120cm

SUELOS

G1= PAV. GRES TIPO MODELO STONER MICROCEMENTO 44X66cm O SIMILAR
G2= PAVIMENTO DE GRES (RESALADICIDAD CTE)
PA= PAVIMENTO PREFABRICADO PARA ATLETISMO
V= PAVIMENTO VINÍLICO
LF= LOSA FILTRÓN

PARED

FB= PANEL FENÓLICO COLOR BLANCO
FA= PANEL FENÓLICO COLOR AZUL
AB= ALICATADO CON MORTERO DE AGARRE COLOR BLANCO 15X15 cm
AA= ALICATADO AZUL CON MORTERO DE AGARRE COLOR AZUL 15X15 cm
P= PINTURA PLÁSTICA COLOR BLANCO SOBRE ENFOSCADO O PLACA DE CARTÓN YESO
E= ESPEJO
HY= HORMIGÓN VISTO

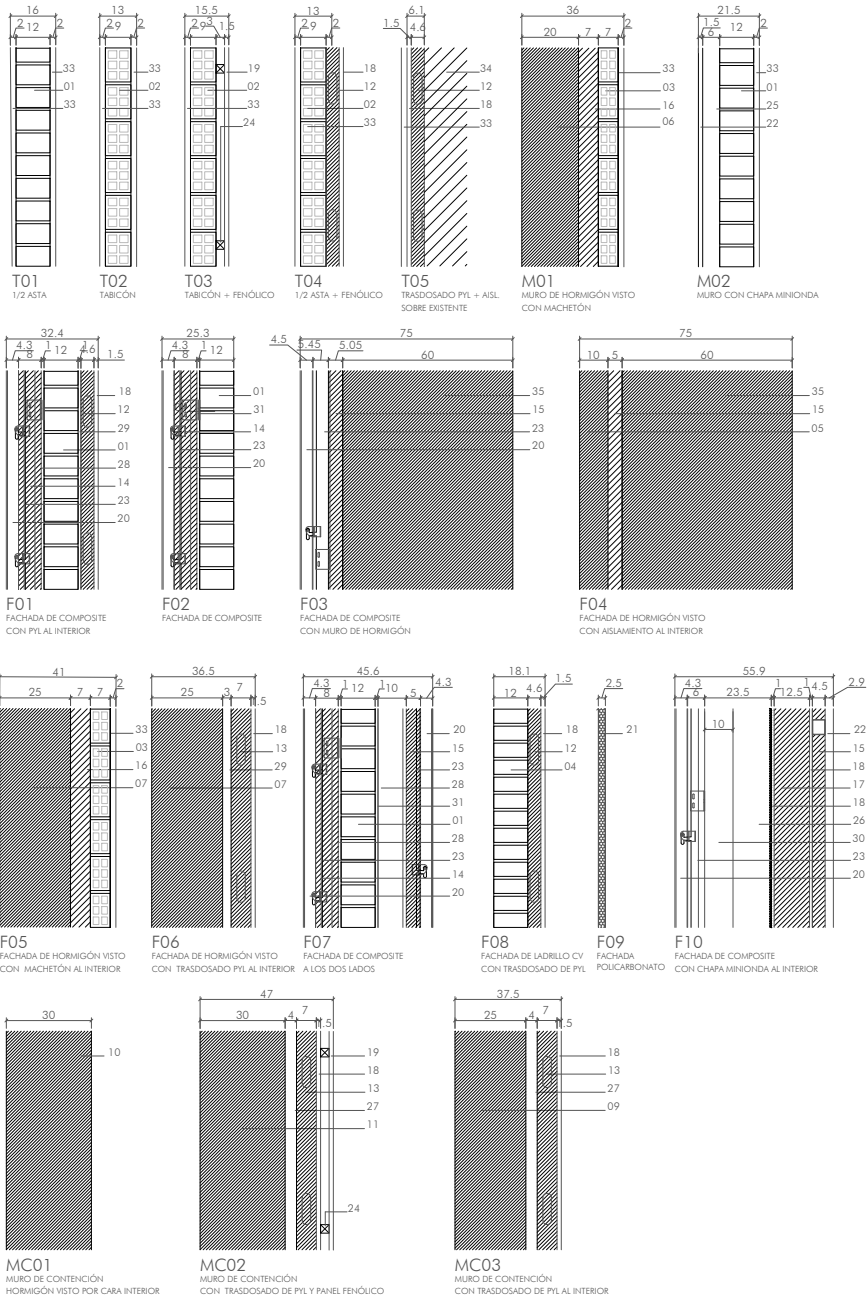

01. MEDIA ASTA LADRILLO MACIZO PERFORADO 12 cm
02. LADRILLO HUECO DOBLE TABICÓN 9 cm
03. MACHETÓN LADRILLO HUECO DOBLE 7 cm
04. LADRILLO CAJAVISTA 12 cm
05. RESALTE DE MURO DE HORMIGÓN VISTO POR 1 CARA 10cm
06. MURO DE HORMIGÓN ARMADO VISTO POR 1 CARA 20cm
07. MURO DE HORMIGÓN ARMADO VISTO POR 1 CARA 25cm
08. MURO DE HORMIGÓN ARMADO VISTO POR 1 CARA 30cm
09. MURO DE CONTENCIÓN DE HORMIGÓN ARMADO 25 cm
10. MURO DE CONTENCIÓN DE HORMIGÓN ARMADO 1 CARA VISTA 30cm
11. MURO DE CONTENCIÓN DE HORMIGÓN ARMADO 30cm
12. SUBESTRUCTURA METÁLICA 4.6 cm, CON AISLAMIENTO DE LANA DE ROCA
13. SUBESTRUCTURA METÁLICA 7 cm, CON AISLAMIENTO DE LANA DE ROCA
14. AISLAMIENTO DE LANA DE ROCA CON VELO IMPERMEABLE Y TRASPIRABLE 6 cm
15. AISLAMIENTO DE LANA DE ROCA 5 cm
16. AISLAMIENTO DE LANA DE ROCA 7 cm
17. SUBESTRUCTURA METÁLICA 12.5 cm, CON AISLAMIENTO DE LANA DE ROCA
18. PLACA DE CARTÓN YESO e = 1.5cm
19. EMPHELADO FENÓLICO COLOR BLANCO O AZUL (VER PLANO DE ACABADOS)
20. BANDEJAS COMPOSITE ACABADO EN ALUMINIO COLOR BLANCO
21. PLACA DE POLICARBONATO e=3mm 3314x1000mm
22. PANEL DE VIRUTAS BLANCAS DE MADERA ESPESOR 15mm
23. PERFLERA DE SUJECCIÓN DE BANDEJAS COMPOSITE EN ALUMINIO
24. RAÍL DE MADERA PARA SUJECCIÓN DEL EMPHELADO FENÓLICO
25. SUBESTRUCTURA METÁLICA SUJECCIÓN DE LOS PANELES DE VIRUTAS DE MADERA BLANCAS
26. SUBESTRUCTURA METÁLICA SUJECCIÓN SUBESTRUCTURA DE COMPOSITE A BASE DE PERFILES #100. 100. 4mm
27. CÁMARA DE AIRE e = 4 cm
28. CÁMARA DE AIRE e = 10 cm
29. CÁMARA DE AIRE e = 3 cm
30. CÁMARA DE AIRE e = 24.5 cm
31. ENFOSCADO DE MORTERO HIDRÓFUGO 1 CM
32. ENFOSCADO DE MORTERO 1 CM
33. REVESTIMIENTO O PINTURA (VER PLANOS DE ACABADO)
34. MURO EXISTENTE
35. MURO DE HORMIGÓN ARMADO VISTO POR 1 CARA 60cm

WARQS Parque Comercial Galaria, Calle U nº 3 Local 2.4. 31191 Cordovilla Navarra
T. +34 948 85 73 05 | www.warqs.com | oficina@warqs.com

FASE: PROYECTO EJECUCIÓN
PROYECTO: ESPACIO SOCIO-DEPORTIVO ARDOI NORTE

LOCALIZACIÓN: ARDOI ZONA NORTE
PROMOTOR: AYUNTAMIENTO ZIZUR MAYOR
PLANO: TABIQUERÍA Y ALBANILERÍA

FECHA: JUNIO 2017
MOD: ESCALA: A2-1/100
Nº: **TC02**



PLANTA BAJA. DETALLES 2.1 Y 2.2

ARQUITECTOS: MARIANO GONZÁLEZ PRESENCIO JOSÉ JAVIER ESPARZA UNSÁIN


MIGUEL ÁNGEL DÍAZ
ELENA CHÁVARRI

COLEGIO OFICIAL DE ARQUITECTOS VISCOS NAVARRO
FUSUAL HERRIO ARKITERION ELKARGO OHTZIALA
21.07/2017
VISADO
DELEGACIÓN EN NAVARRA

COLEGIO OFICIAL DE ARQUITECTOS VISCOS NAVARRO
FUSUAL HERRIO ARKITERION ELKARGO OHTZIALA

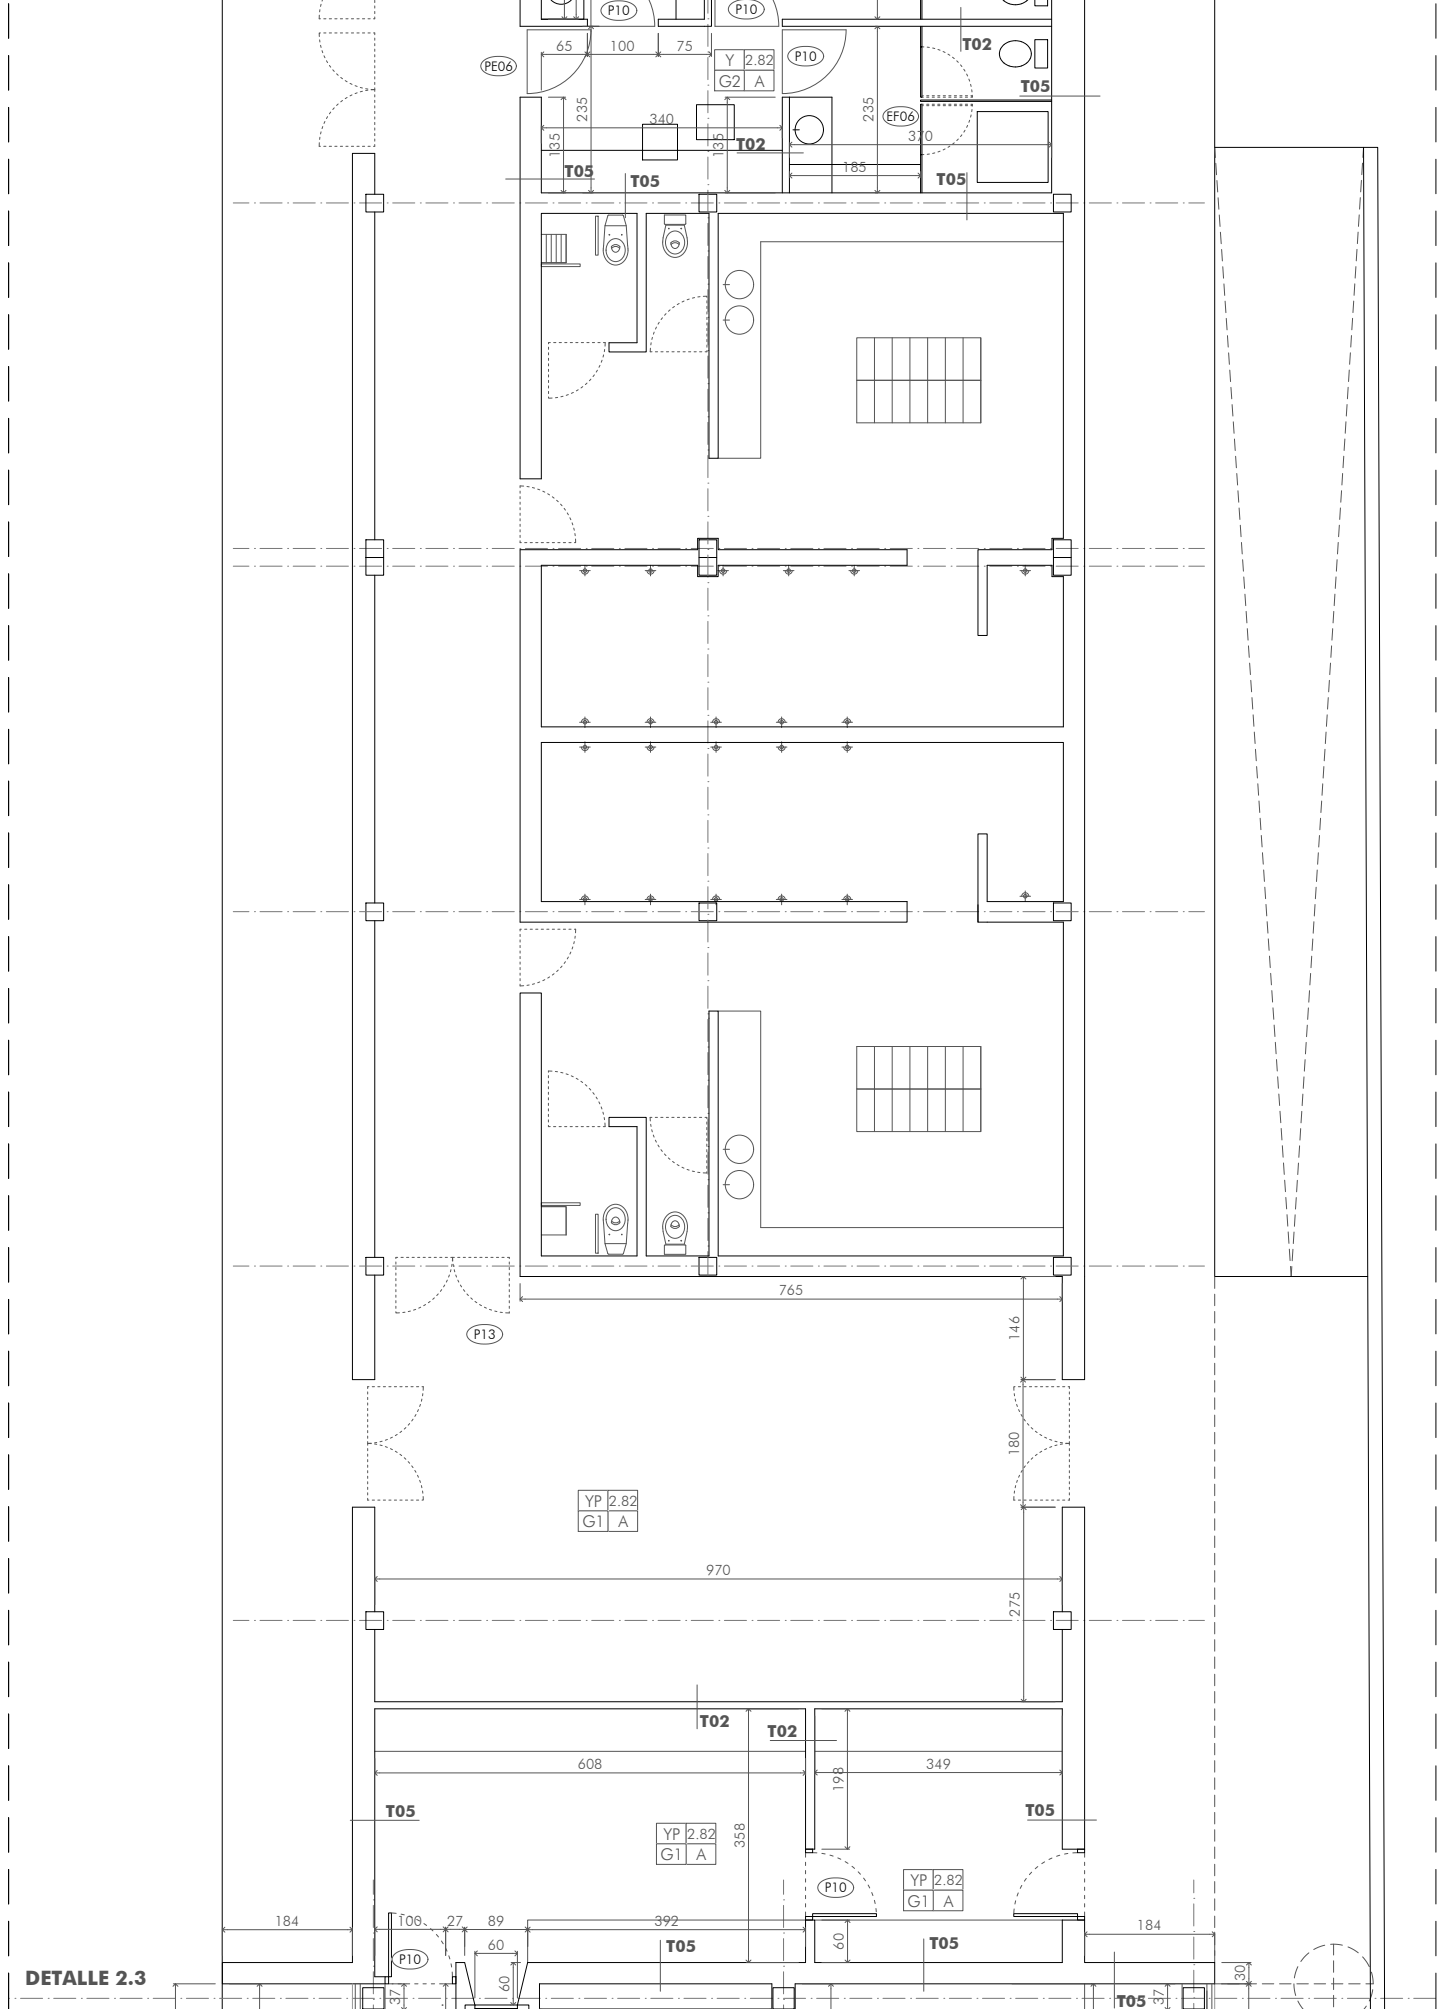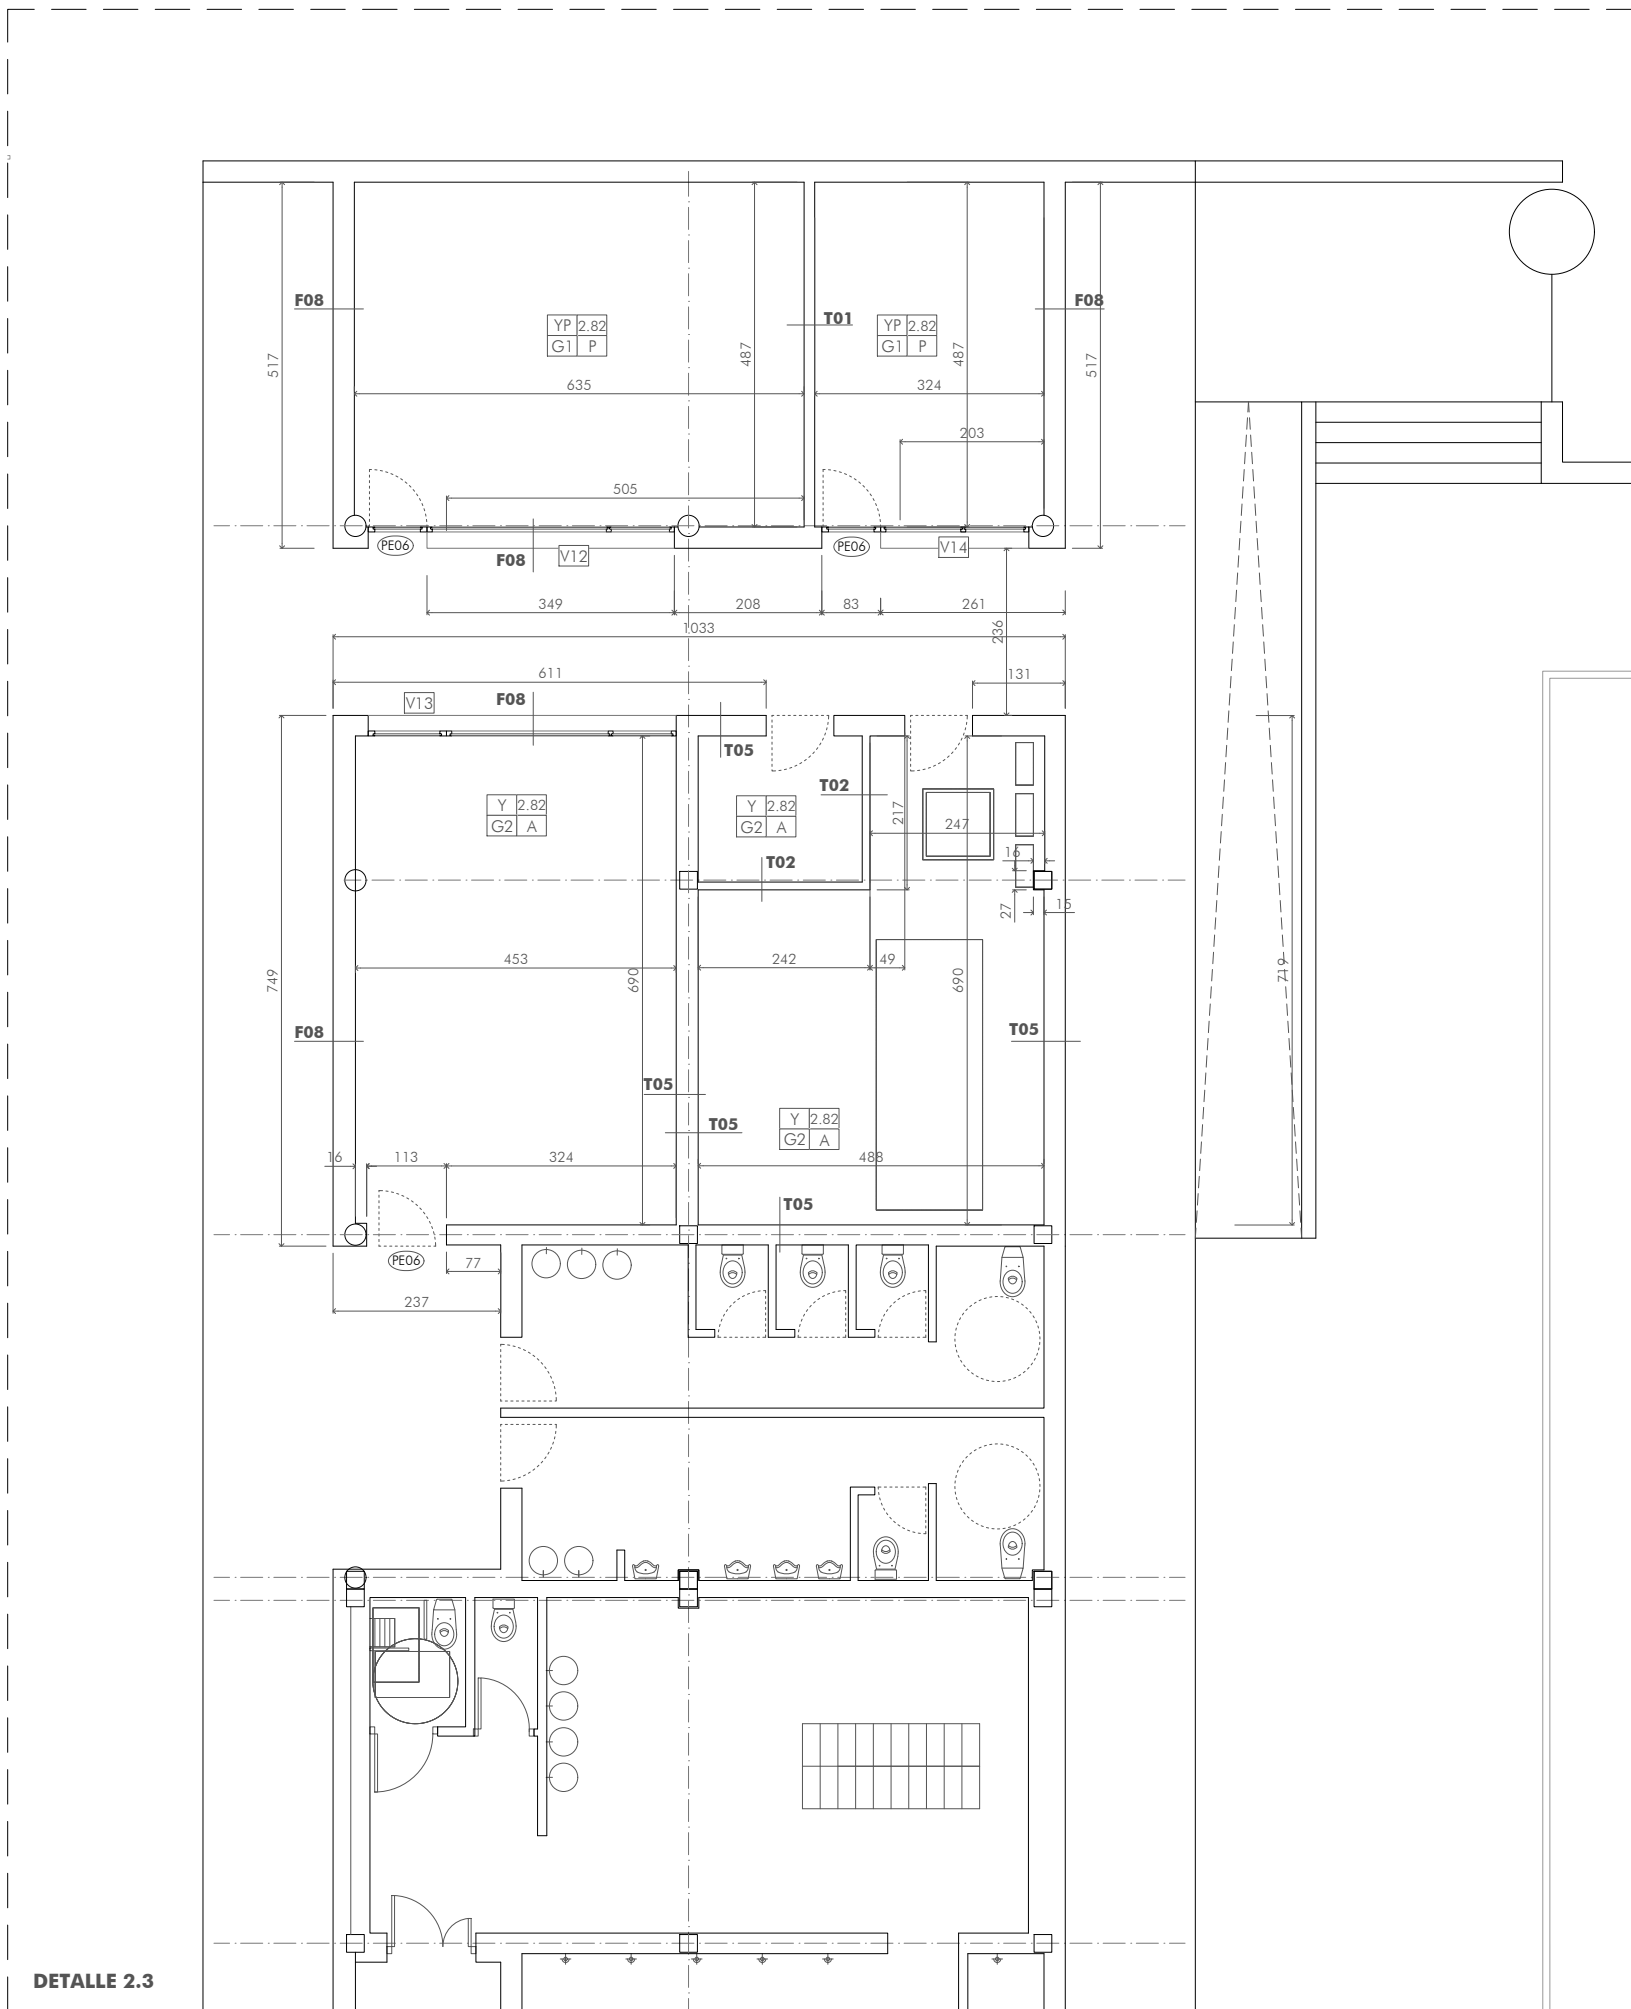

MEMORIA DE ACABADOS					
<table><tr><td>T</td><td>h</td></tr><tr><td>S</td><td>P</td></tr></table>	T	h	S	P	h= ALTURA LIBRE T= ACABADO TECHO S= ACABADO SUELO P= ACABADO PARED
T	h				
S	P				
TECHOS					
h=	HORMIGÓN VISTO				
YP	FALSO TECHO DE CARTÓN YESO PERFORADO BLANCO				
YPA	FALSO TECHO DE CARTÓN YESO PERFORADO AZUL				
M	PANEL DE VIRUTAS DE MADERA BLANCAS				
Y	FALSO TECHO DE PLACA DE CARTÓN YESO HIDRÓFUGO USO CONTINUO				
YD	FALSO TECHO DESMONTABLE EN BANDEJAS DE PLACA DE CARTÓN YESO DE 30X120cm				
SUELOS					
G1	PAV. GRES TIPO MODELO STONER MICROCMENTO 44x66cm O SIMILAR				
G2	PAVIMENTO DE GRES (RESALADICIDAD CTE)				
PA	PAVIMENTO PREFABRICADO PARA ATLETISMO				
V	PAVIMENTO VINÍLICO				
LF	LOSA FILTRÓN				
PARED					
FB	PANEL FENÓLICO COLOR BLANCO				
FA	PANEL FENÓLICO COLOR AZUL				
AB	ALICATADO CON MORTERO DE AGARRE COLOR BLANCO 15X15 cm				
AA	ALICATADO AZUL CON MORTERO DE AGARRE COLOR AZUL 15X15 cm				
P	PINTURA PLÁSTICA COLOR BLANCO SOBRE ENFOSCADO O PLACA DE CARTÓN YESO				
E	ESPEJO				
HY	HORMIGÓN VISTO				

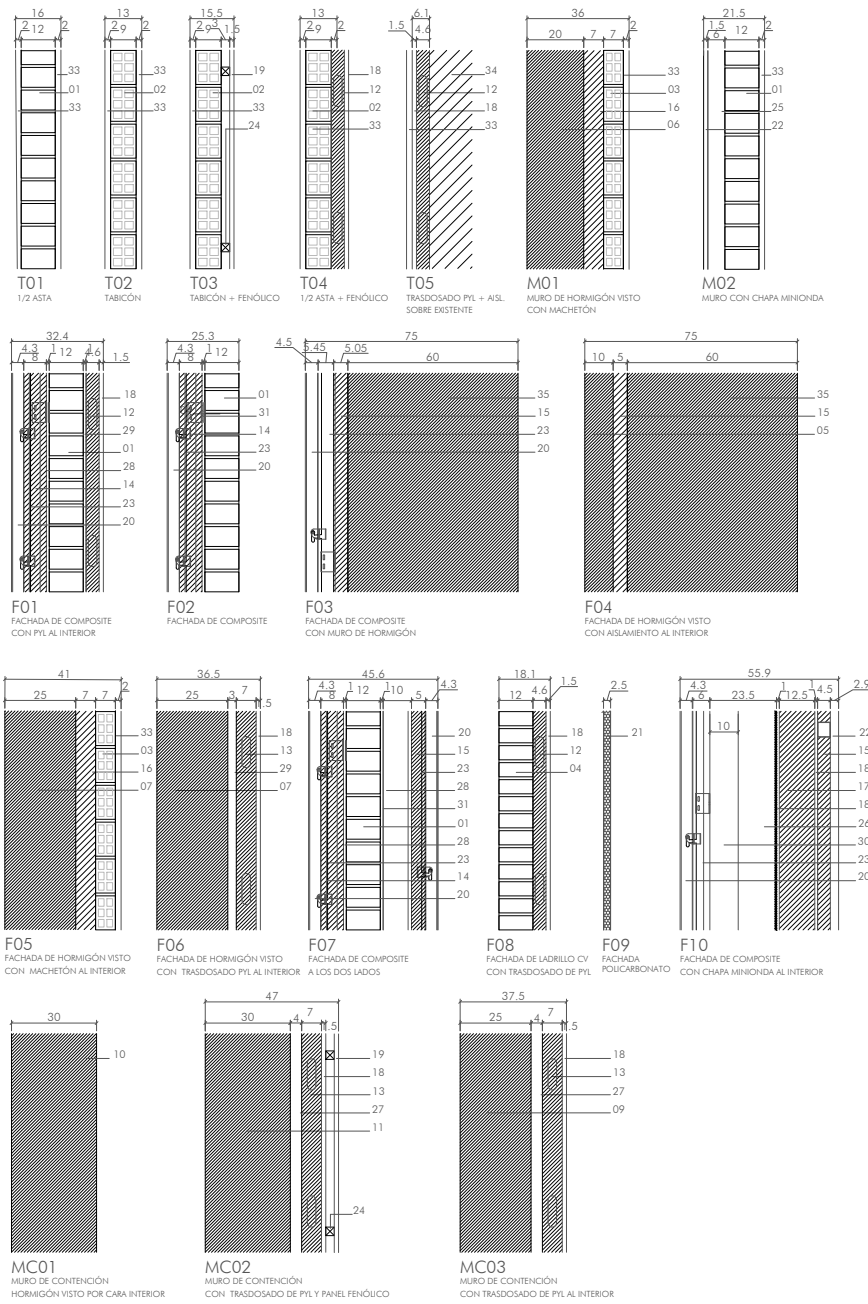

01. MEDIA ASTA LADRILLO MACIZO PERFORADO 12 cm
02. LADRILLO HUECO DOBLE TABICÓN 9 cm
03. MACHETÓN LADRILLO HUECO DOBLE 7 cm
04. LADRILLO CARAVISTA 12 cm
05. RESALTE DE MURO DE HORMIGÓN VISTO POR 1 CARA 10cm
06. MURO DE HORMIGÓN ARMADO VISTO POR 1 CARA 20cm
07. MURO DE HORMIGÓN ARMADO VISTO POR 1 CARA 25cm
08. MURO DE HORMIGÓN ARMADO VISTO POR 1 CARA 30cm
09. MURO DE CONTENCIÓN DE HORMIGÓN ARMADO 25 cm
10. MURO DE CONTENCIÓN DE HORMIGÓN ARMADO 1 CARA VISTA 30cm
11. MURO DE CONTENCIÓN DE HORMIGÓN ARMADO 30cm
12. SUBESTRUCTURA METÁLICA 4.6 cm. CON ASLAMIENTO DE LANA DE ROCA
13. SUBESTRUCTURA METÁLICA 7 cm. CON ASLAMIENTO DE LANA DE ROCA
14. ASLAMIENTO DE LANA DE ROCA CON VELO IMPERMEABLE Y TRANSPIRABLE 8 cm
15. ASLAMIENTO DE LANA DE ROCA 5 cm
16. ASLAMIENTO DE LANA DE ROCA 7 cm
17. SUBESTRUCTURA METÁLICA 12.3 cm. CON ASLAMIENTO DE LANA DE ROCA
18. PLACA DE CARTÓN YESO e = 1.5cm
19. EMPANELADO FENÓLICO COLOR BLANCO O AZUL (VER PLANO DE ACABADOS)
20. BANDEJAS COMPOSITE ACABADO EN ALUMINIO COLOR BLANCO
21. PLACA DE POLICARBONATO e=3cm 3314x1000mm
22. PANEL DE VIRUTAS BLANCAS DE MADERA EPSILON 15cm
23. PERIFLERIA DE SUECIÓN DE BANDEJAS COMPOSITE EN ALUMINIO
24. RASTREL DE MADERA PARA SUECIÓN DEL EMPANELADO FENÓLICO
25. SUBESTRUCTURA METÁLICA SUECIÓN DE LOS PANELES DE VIRUTAS DE MADERA BLANCAS
26. SUBESTRUCTURA METÁLICA SUECIÓN SUBESTRUCTURA DE COMPOSITE A BASE DE PERFILES #100.100.4mm
27. CÁMARA DE AIRE e = 4 cm
28. CÁMARA DE AIRE e = 10 cm
29. CÁMARA DE AIRE e = 3 cm
30. CÁMARA DE AIRE e = 24.5 cm
31. ENFOSCADO DE MORTERO HIDRÓFUGO 1 CM
32. ENFOSCADO DE MORTERO 1 CM
33. REVESTIMIENTO O PINTURA (VER PLANOS DE ACABADO)
34. MURO DISTENTE
35. MURO DE HORMIGÓN ARMADO VISTO POR 1 CARA 60cm

WARQS Parque Comercial Galaria, Calle U nº 3 Local 2.4. 31191 Cordovilla Navarra
T | F 948 85 73 05 | www.warqs.com | oficina@warqs.com

FASE: PROYECTO EJECUCIÓN
PROYECTO: **ESPACIO SOCIO-DEPORTIVO ARDOI NORTE**




LOCALIZACIÓN: ARDOI ZONA NORTE
PROMOTOR: AYUNTAMIENTO ZIZUR MAYOR
PLANO: PLANOS GENERALES
FECHA: JUNIO 2017
MOD: ESCALA: A2-1/100
Nº: **TC03**

ARQUITECTOS: MARIANO GONZÁLEZ PRESENCIO JOSÉ JAVIER ESPARZA UNSÁIN

MIGUEL ÁNGEL DÍAZ
ELENA CHÁVARRI

21/07/2017
VISADO
COLEGIO OFICIAL DE ARQUITECTOS VASCO NAVARRO
FUSAL HERRIO ARKITERKEN ELKARGO OHTZIALA
DELEGACIÓN EN NAVARRA

COPIA

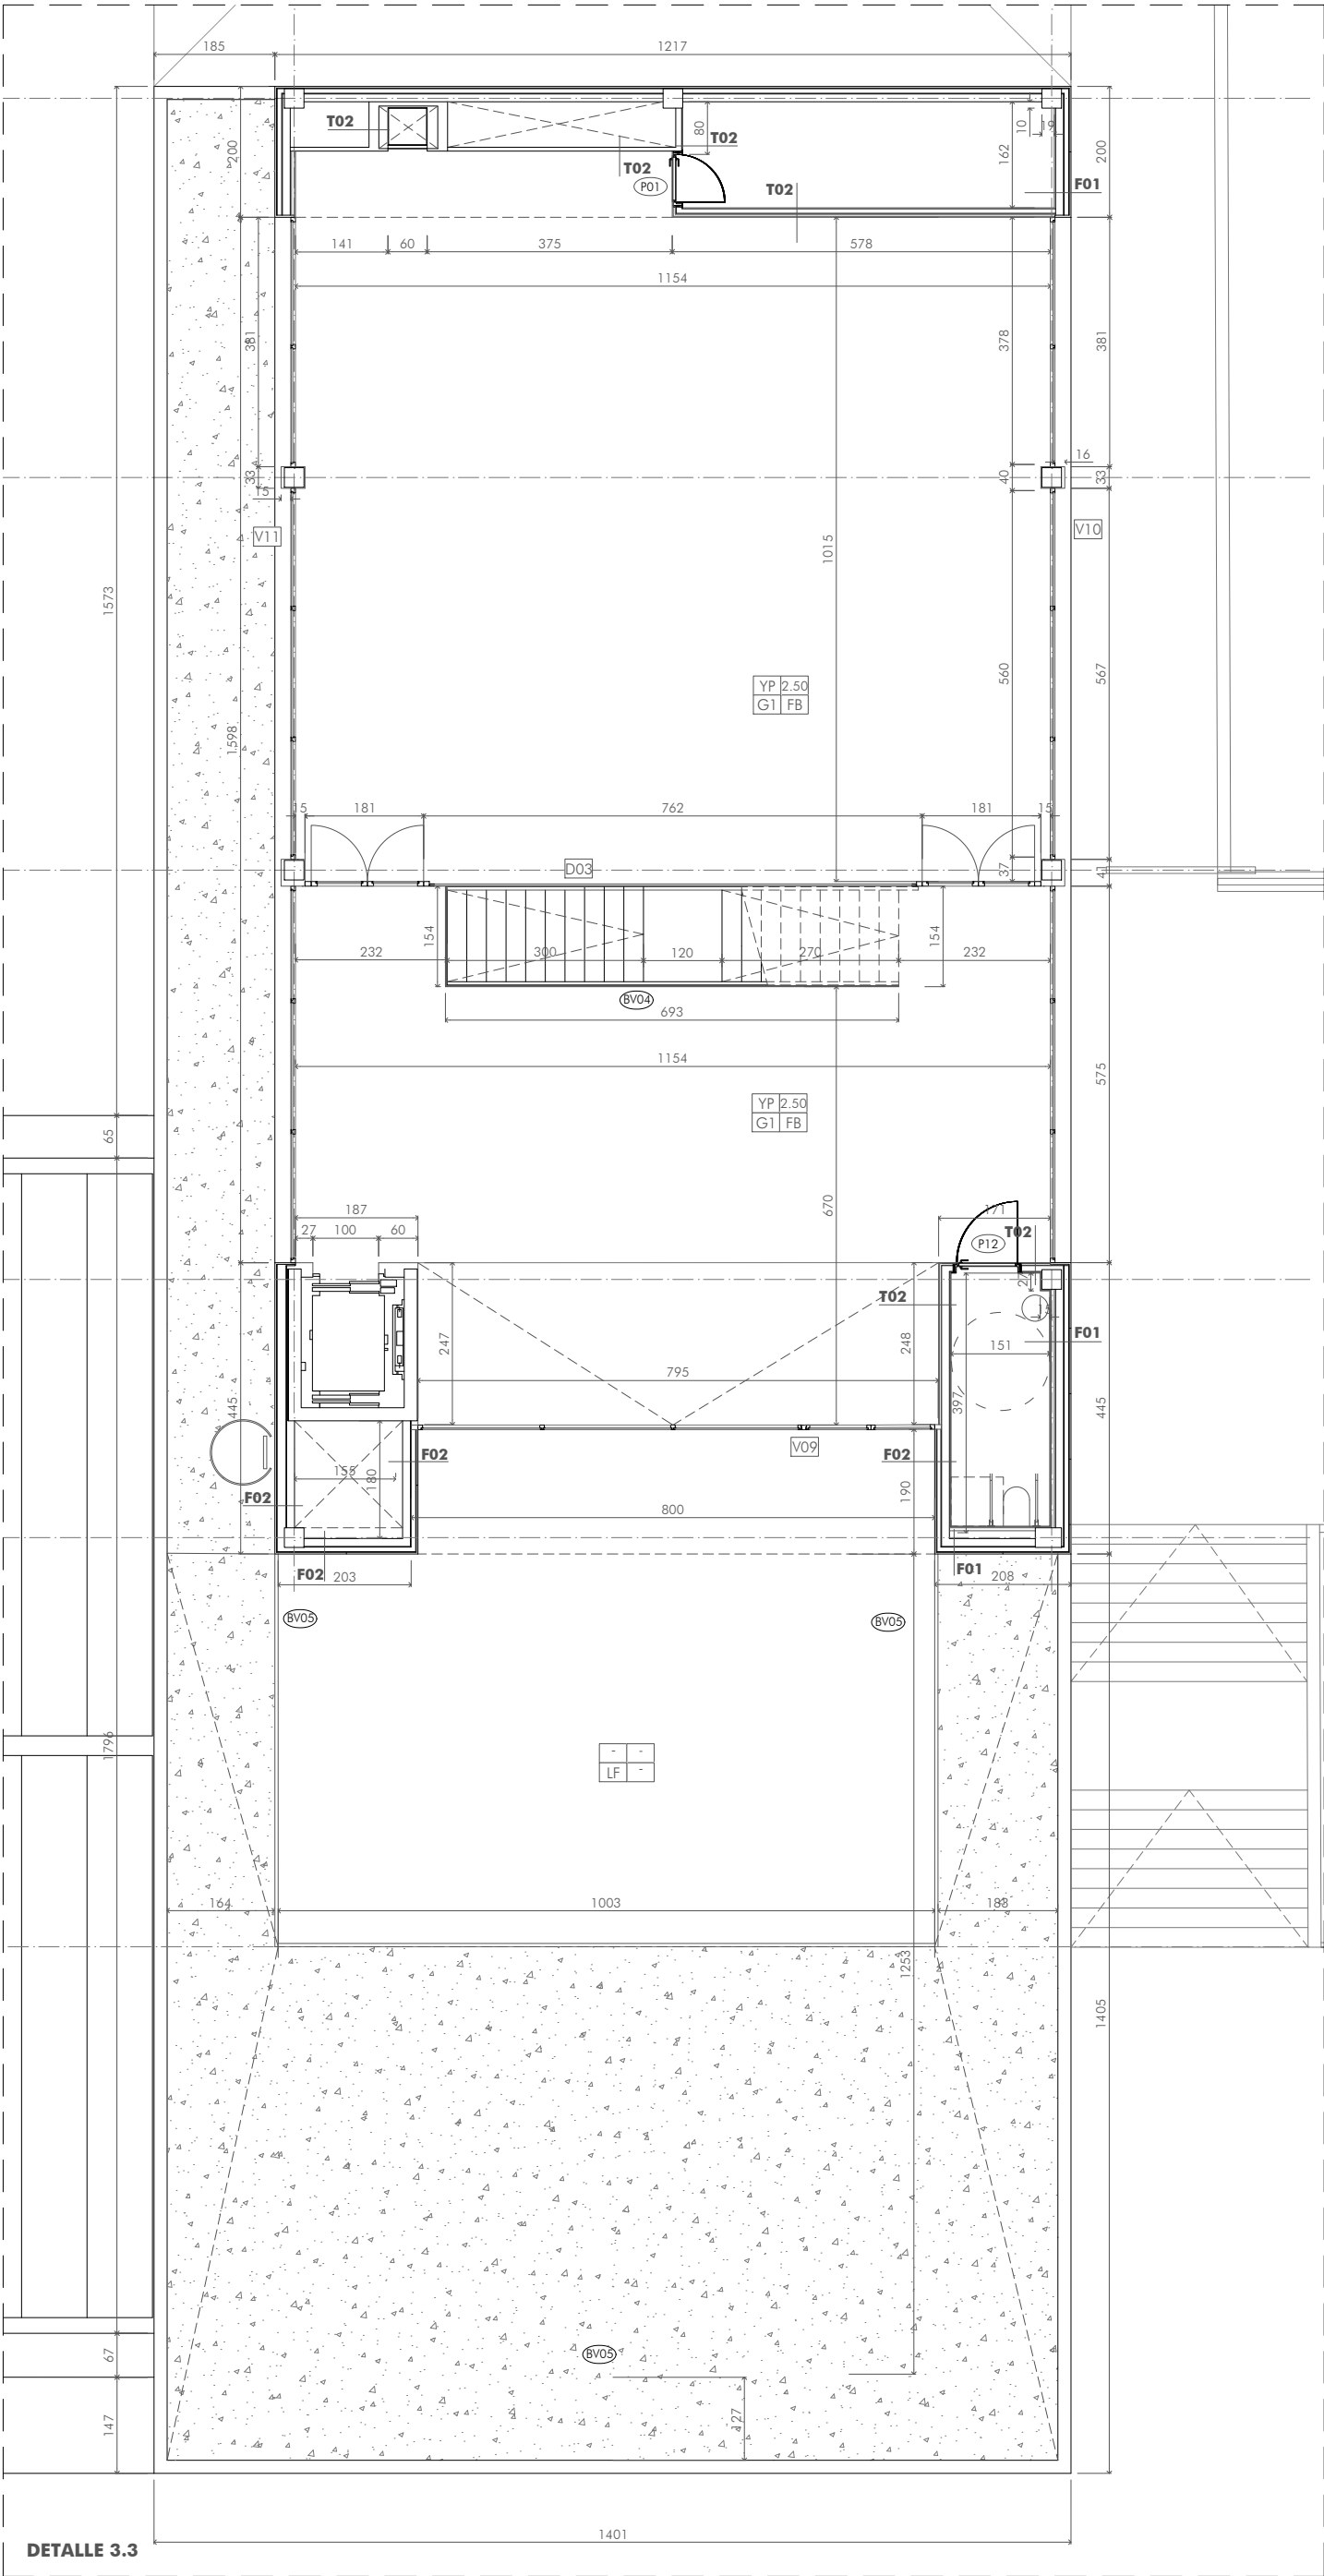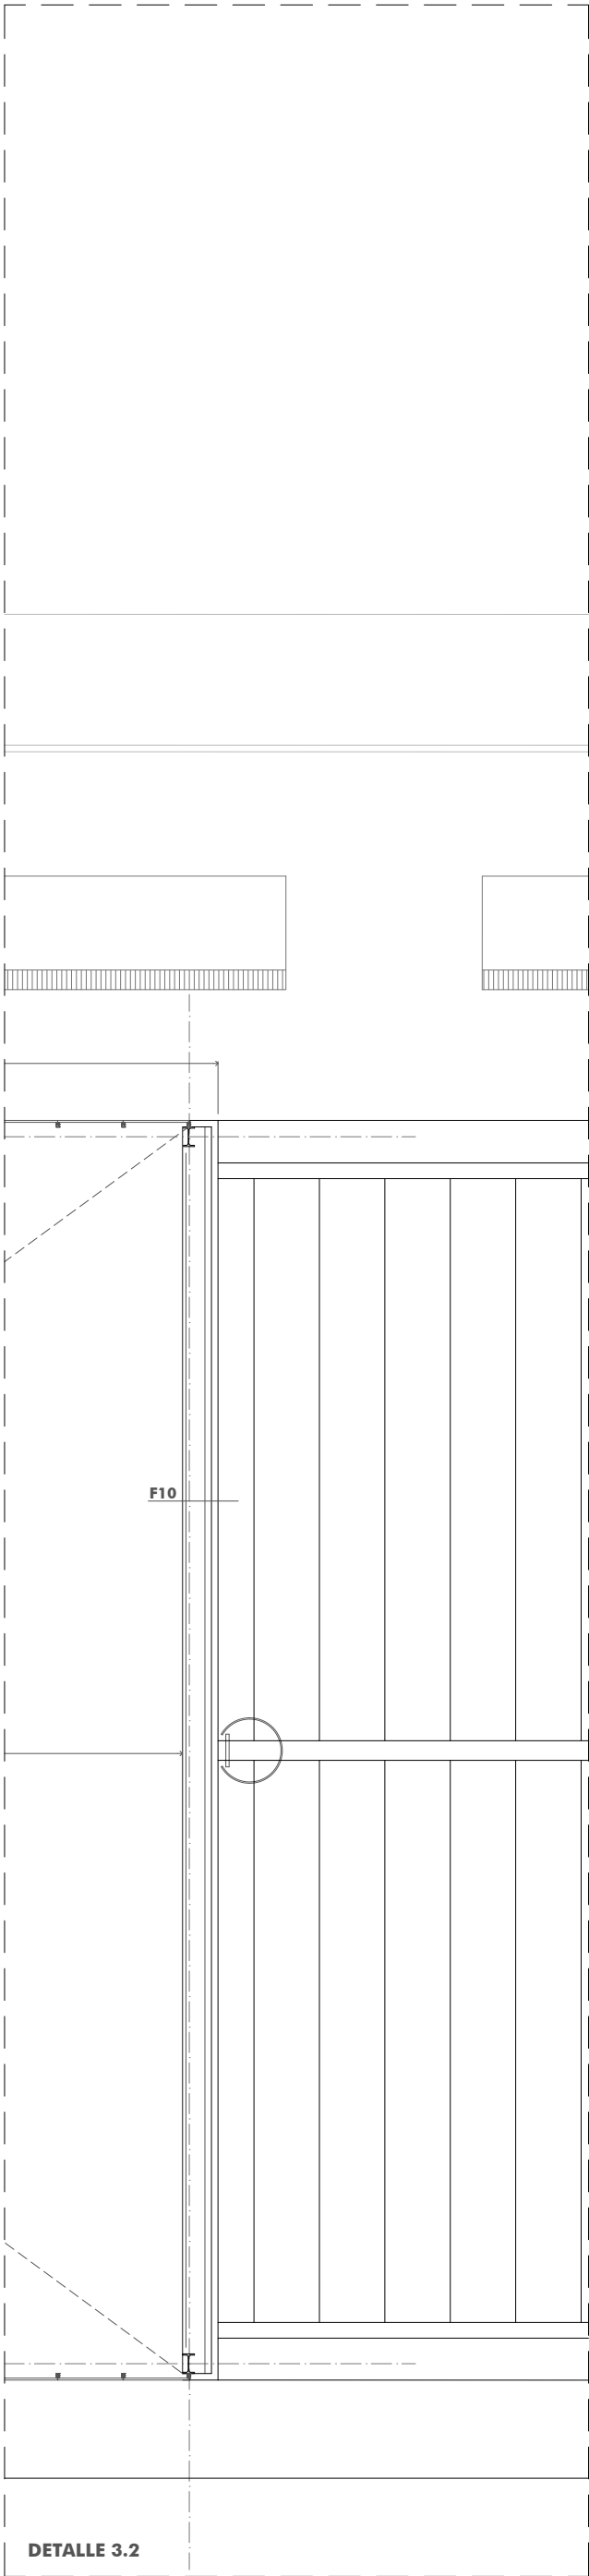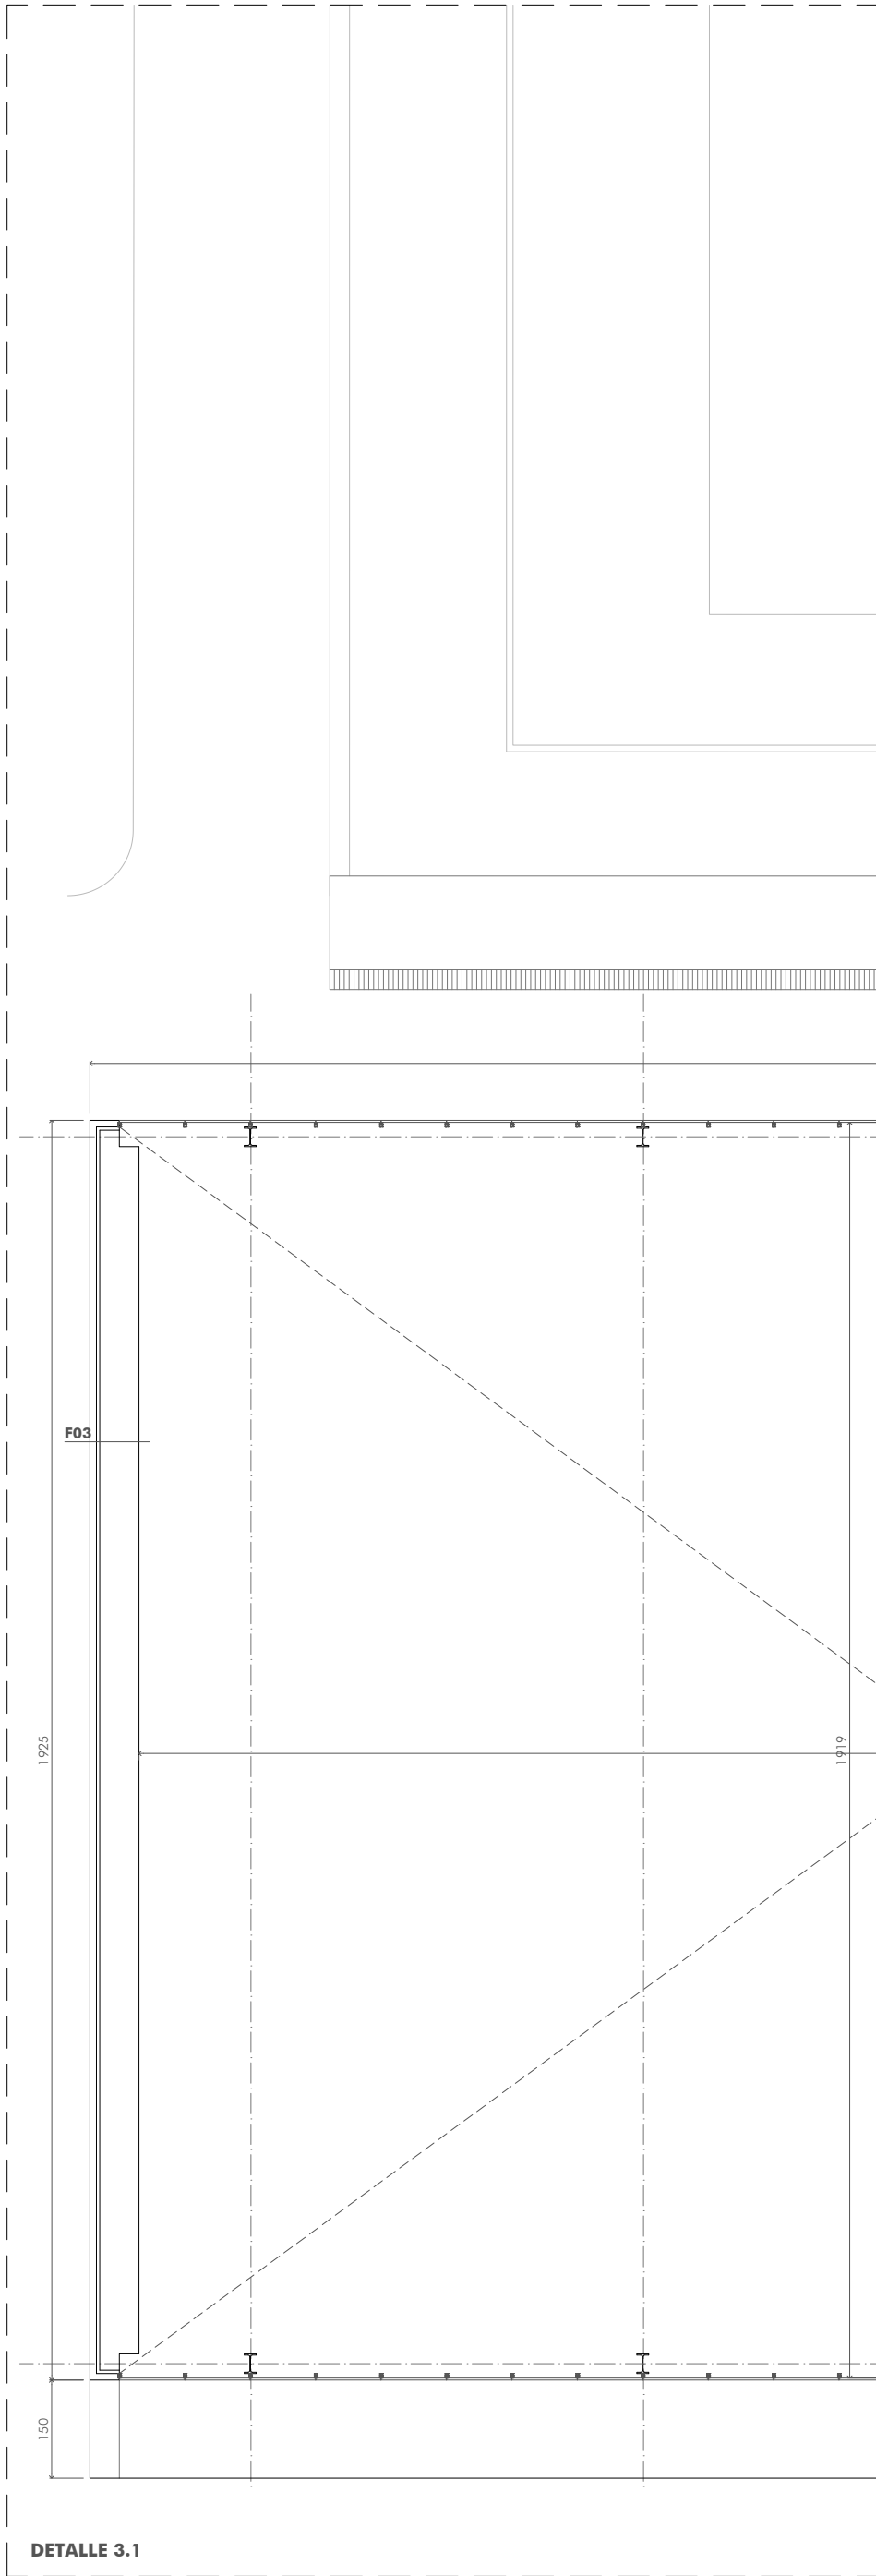

MEMORIA DE ACABADOS

h= ALTURA LIBRE
T= ACABADO TECHO
S= ACABADO SUELO
P= ACABADO PARED

TECHOS


HY: HORMIGÓN VETU
YP: FALSO TECHO DE CARTÓN YESO PERFORADO BLANCO
YPA: FALSO TECHO DE CARTÓN YESO PERFORADO AZUL
M: PANEL DE VIRUTAS DE MADERA BLANCAS
Y: FALSO TECHO DE PLACA DE CARTÓN YESO HIDRÓFUGO USO CONTINUO
YD: FALSO TECHO DESMONTABLE EN BANDEJAS DE PLACA DE CARTÓN YESO DE 30x120cm

SUELOS

G1: PAV. GRES TIPO MODELO 310NER MICROCMIENTO 44x66cm O SIMILAR
G2: PAVIMENTO DE GRES (RESALADICIDAD CTE)
PA: PAVIMENTO PREFABRICADO PARA ATLETISMO
V: PAVIMENTO VINÍLICO
LF: LOSA FILTRÓN

PARED

FB: PANEL FENÓLICO COLOR BLANCO
FA: PANEL FENÓLICO COLOR AZUL
AB: ALICATADO CON MORTERO DE AGARRE COLOR BLANCO 15x15 cm
AA: ALICATADO AZUL CON MORTERO DE AGARRE COLOR AZUL 15x15 cm
P: PINTURA PLÁSTICA COLOR BLANCO SOBRE ENFOSCADO O PLACA DE CARTÓN YESO
E: ESPEJO
HY: HORMIGÓN VISTO

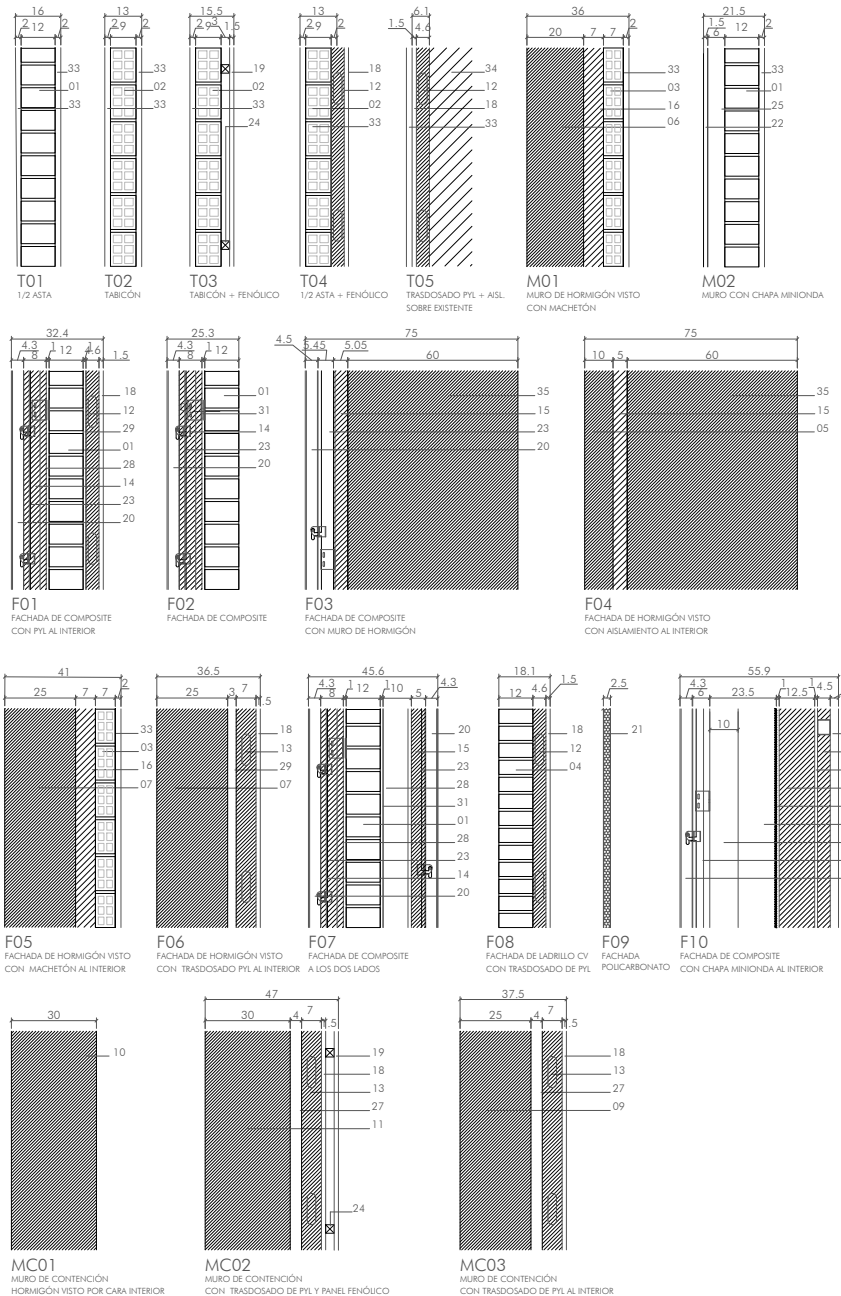

- 01. MEDIA ASTA LADRILLO MACIZO PERFORADO 12 cm
- 02. LADRILLO HUECO DOBLE TABICÓN 9 cm
- 03. HACHETÓN LADRILLO HUECO DOBLE 7 cm
- 04. LADRILLO CARAVISTA 12 cm
- 05. RESALTE DE MURO DE HORMIGÓN VISTO POR 1 CARA 10cm
- 06. MURO DE HORMIGÓN ARMADO VISTO POR 1 CARA 30cm
- 07. MURO DE HORMIGÓN ARMADO VISTO POR 1 CARA 25cm
- 08. MURO DE HORMIGÓN ARMADO VISTO POR 1 CARA 30cm
- 09. MURO DE CONTENCIÓN DE HORMIGÓN ARMADO 25 cm
- 10. MURO DE CONTENCIÓN DE HORMIGÓN ARMADO 1 CARA VISTA 30cm
- 11. MURO DE CONTENCIÓN DE HORMIGÓN ARMADO 30cm
- 12. SUBESTRUCTURA METÁLICA 4.5 cm, CON ASLAMIENTO DE LANA DE ROCA
- 13. SUBESTRUCTURA METÁLICA 7 cm, CON ASLAMIENTO DE LANA DE ROCA
- 14. ASLAMIENTO DE LANA DE ROCA CON VELO IMPERMEABLE Y TRANSPARABLE 8 cm
- 15. ASLAMIENTO DE LANA DE ROCA 5 cm
- 16. ASLAMIENTO DE LANA DE ROCA 7 cm
- 17. SUBESTRUCTURA METÁLICA 12.5 cm, CON ASLAMIENTO DE LANA DE ROCA
- 18. PLACA DE CARTÓN YESO e = 1.5cm
- 19. EMPANELADO FENÓLICO COLOR BLANCO O AZUL (VER PLANO DE ACABADOS)
- 20. BANDejas COMPOSITE ACABADO EN ALUMINIO COLOR BLANCO
- 21. PLACA DE POLICARBONATO 3mm 331x1000mm
- 22. PANEL DE VIRUTAS BLANCAS DE MADERA ESPESOR 15mm
- 23. PERIFERÍA DE SUECIÓN DE BANDejas COMPOSITE EN ALUMINIO
- 24. BASTIDOR DE MADERA PARA SUECIÓN DEL EMPANELADO FENÓLICO
- 25. SUBESTRUCTURA METÁLICA SUECIÓN DE LOS PANELES DE VIRUTAS DE MADERA BLANCAS
- 26. SUBESTRUCTURA METÁLICA SUECIÓN SUBESTRUCTURA DE COMPOSITE A BASE DE PERFILES #100.100.4mm
- 27. CÁMARA DE AIRE e = 4 cm
- 28. CÁMARA DE AIRE e = 10 cm
- 29. CÁMARA DE AIRE e = 3 cm
- 30. CÁMARA DE AIRE e = 24.5 cm
- 31. ENFOSCADO DE MORTERO HIDRÓFUGO 1 CM
- 32. ENFOSCADO DE MORTERO 1 CM
- 33. INYECTIVO O PINTURA VER PLANOS DE ACABADOS
- 34. MURO EXISTENTE
- 35. MURO DE HORMIGÓN ARMADO VISTO POR 1 CARA 60cm

WARQS Parque Comercial Galaria, Calle U nº 3 Local 2.4. 31191 Cordovilla Navarra
T. | F 948 85 73 05 | www.warqs.com | oficina@warqs.com

FASE: PROYECTO EJECUCIÓN
PROYECTO: ESPACIO SOCIO-DEPORTIVO ARDOI NORTE

LOCALIZACIÓN: ARDOI ZONA NORTE
PROMOTOR: AYUNTAMIENTO ZIZUR MAYOR
PLANO: PLANOS GENERALES

FECHA: JUNIO 2017
MOD: A2-1/100
ESCALA: A2-1/100
Nº: TC04

PLANTA 1º. DETALLES 3.1; 3.2 Y 3.3

ARQUITECTOS: MARIANO GONZÁLEZ PRESENCIO JOSÉ JAVIER ESPARZA UNSÁIN
MIGUEL ÁNGEL DÍAZ ELENA CHÁVARRI

PLANTA NIVEL +1 (+482.09)

REF: P17002