


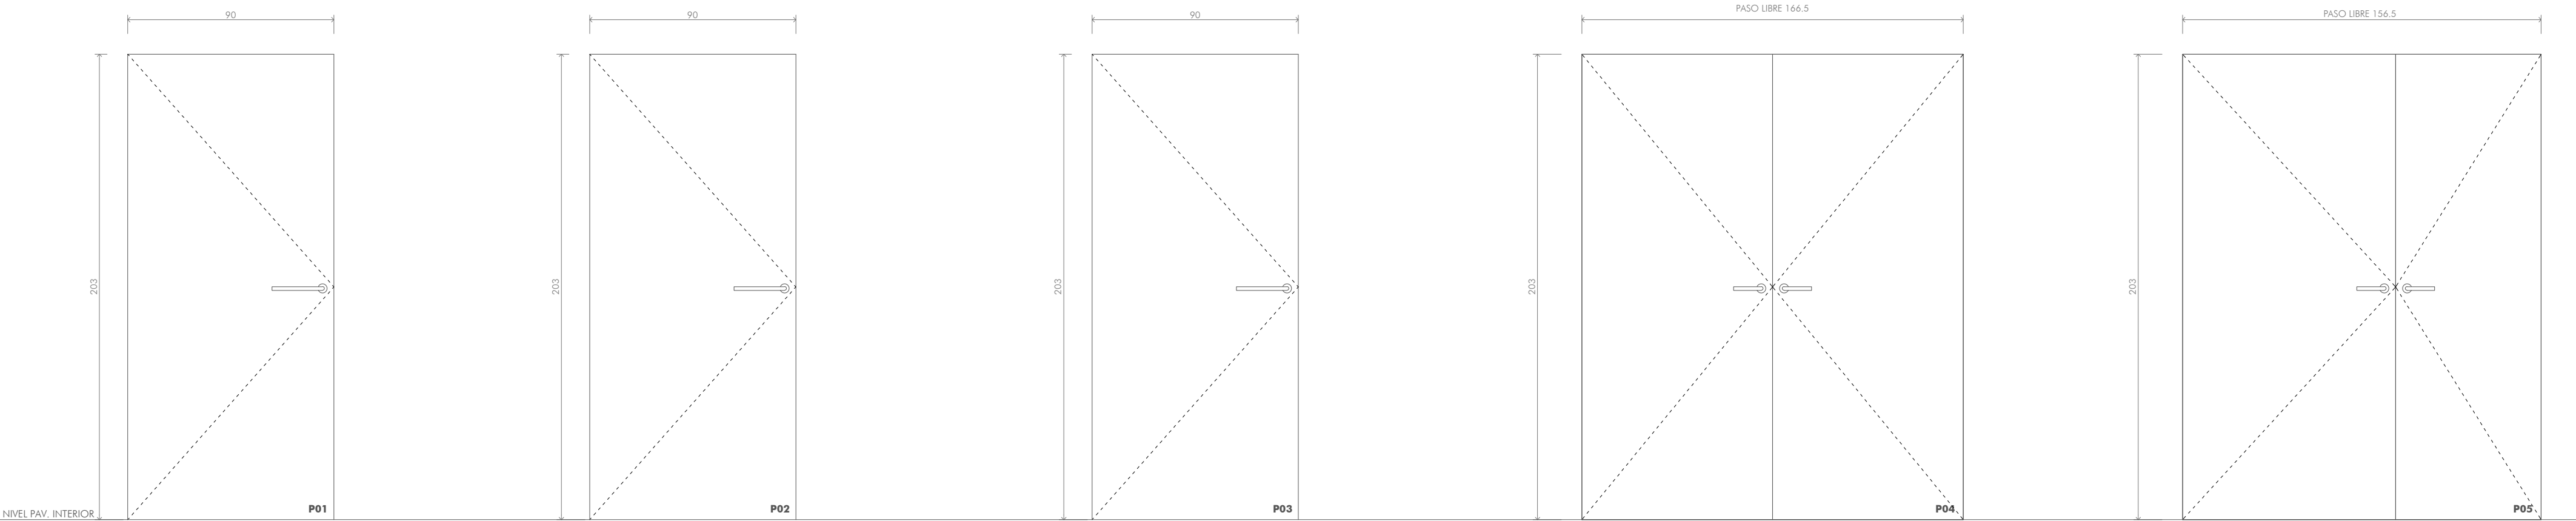

P01

PUERTA CON REV. FENÓLICO 1 HOJA CON CERRADURA - 9 UD

PUERTA CON REVESTIMIENTO DE PANEL FENÓLICO 0.8mm
INCLUIDOS CERCOS Y TAPETAS
BISAGRAS OCULTAS
MANILLAS-ACERO INOXIDABLE (JNF IN 07.207D.35) O DE SIMILARES CARACTERÍSTICAS
CERRADURA CON LLAVE AMAESTRADA
EXTERIOR: REVESTIDA DE PANEL FENÓLICO BLANCO O AZUL (VER PLANOS) 0.8mm Y ENRASADA
INTERIOR: REVESTIDA DE PANEL FENÓLICO BLANCO O AZUL 0.8 mm(SEGÚN PLANOS)
NOTA: -

P02

PUERTA CON REV. FENÓLICO 1 HOJA EI60 - 1 UD

PUERTA DE MADERA EMPANELADA DE PANEL FENÓLICO 0.8mm
INCLUIDOS CERCOS Y TAPETAS
BISAGRAS OCULTAS
MANILLAS-ACERO INOXIDABLE (JNF IN 07.207D.35) O DE SIMILARES CARACTERÍSTICAS
CON CONDENA
EXTERIOR: REVESTIDA DE PANEL FENÓLICO BLANCO O AZUL (VER PLANOS) 0.8mm Y ENRASADA
INTERIOR: REVESTIDA DE PANEL FENÓLICO BLANCO O AZUL 0.8 mm(SEGÚN PLANOS)
EI 60

P03

PUERTA CON REV. FENÓLICO 1 HOJA CON CONDENA EI60 (BAÑOS) - 2UD

PUERTA CON REVESTIMIENTO DE PANEL FENÓLICO 0.8mm
INCLUIDOS CERCOS Y TAPETAS
BISAGRAS OCULTAS
MANILLAS-ACERO INOXIDABLE (JNF IN 07.207D.35) O DE SIMILARES CARACTERÍSTICAS
CON CONDENA
EXTERIOR: REVESTIDA DE PANEL FENÓLICO AZUL O 0.8mm Y ENRASADA
INTERIOR: REVESTIDA DE PANEL FENÓLICO BLANCO 0.8 mm(SEGÚN PLANOS)
EI 60

P04


PUERTA DOBLE ACCESO A PISTAS EI60 NIVEL -1 - 1 UD

PUERTA CON REVESTIMIENTO DE PANEL FENÓLICO 0.8mm
INCLUIDOS CERCOS Y TAPETAS
BISAGRAS OCULTAS
MANILLAS-ACERO INOXIDABLE (JNF IN 07.207D.35) O DE SIMILARES CARACTERÍSTICAS
CERRADURA CON LLAVE AMAESTRADA
EXTERIOR: REVESTIDA DE PANEL FENÓLICO BLANCO 0.8mm Y ENRASADA
INTERIOR: REVESTIDA DE PANEL FENÓLICO BLANCO O AZUL 0.8 mm(SEGÚN PLANOS)
EI 60

P05

PUERTA DOBLE ACCESO A PISTAS EI60 NIVEL P BAJA - 1 UD

PUERTA CON REVESTIMIENTO DE PANEL FENÓLICO 0.8mm
INCLUIDOS CERCOS Y TAPETAS
BISAGRAS OCULTAS
MANILLAS-ACERO INOXIDABLE (JNF IN 07.207D.35) O DE SIMILARES CARACTERÍSTICAS
CERRADURA CON LLAVE AMAESTRADA
EXTERIOR: REVESTIDA DE PANEL FENÓLICO BLANCO 0.8mm Y ENRASADA
INTERIOR: REVESTIDA DE PANEL FENÓLICO BLANCO O AZUL 0.8 mm(SEGÚN PLANOS)
EI 60

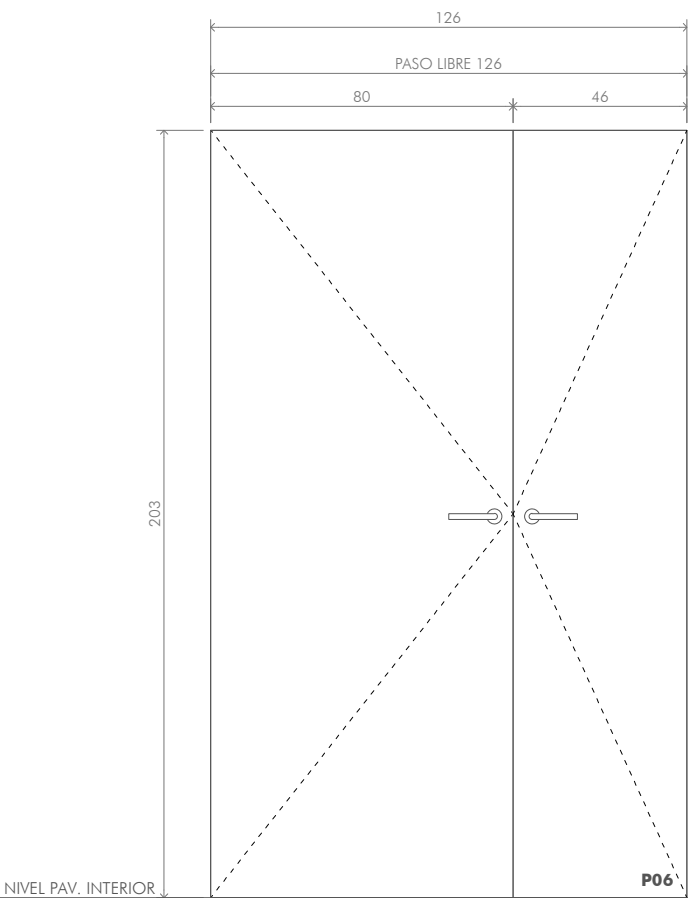


P06

PUERTA DOBLE ACCESO A SALA DE ACTIVIDADES EI 60 - 1 UD

PUERTA DE MADERA CON REVESTIMIENTO DE PANEL FENÓLICO 0.8mm
INCLUIDOS CERCOS Y TAPETAS
BISAGRAS OCULTAS
CERRADURA CON LLAVE AMAESTRADA
MANILLAS-ACERO INOXIDABLE (JNF IN 07.207D.35) O DE SIMILARES CARACTERÍSTICAS
EXTERIOR: REVESTIDA DE PANEL FENÓLICO BLANCO 0.8mm Y ENRASADA
INTERIOR: REVESTIDA DE PANEL FENÓLICO BLANCO O AZUL 0.8 mm(SEGÚN PLANOS)
EI 60


NOTA: -

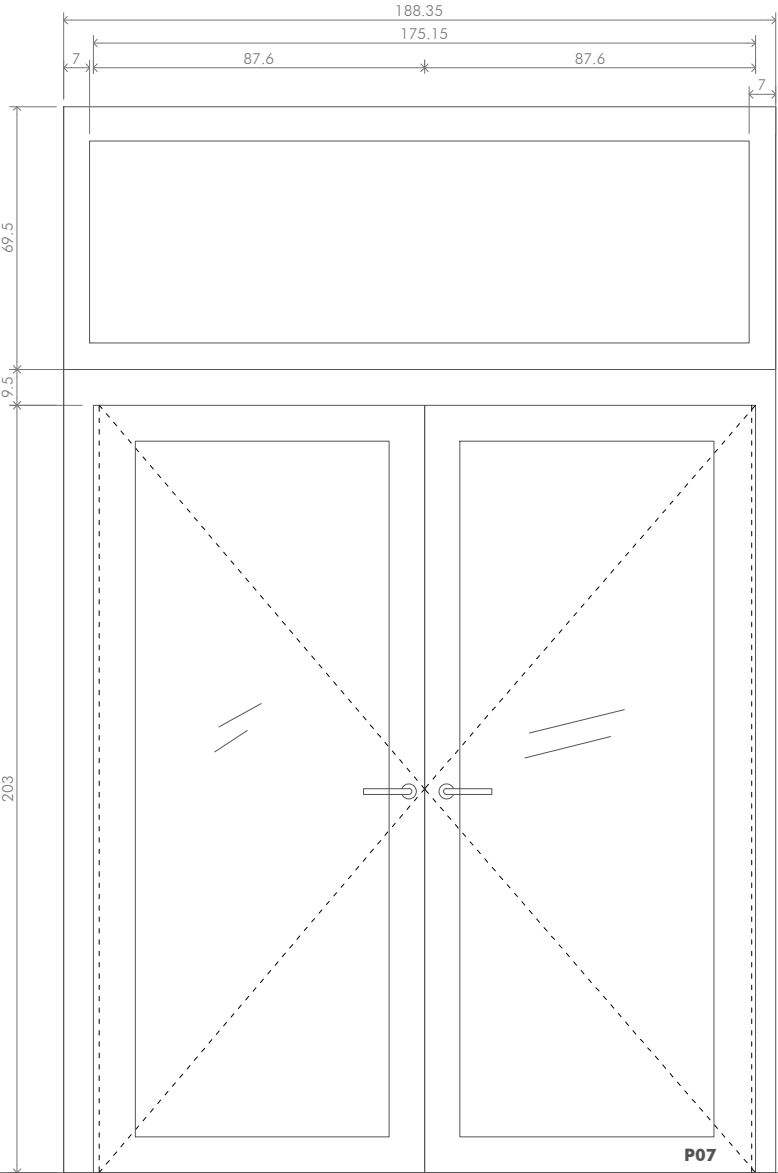

P07

PUERTA DOBLE VIDRIO ACCESO A CAFETERÍA - 2UD


CARPINTERÍA SIN RPT
MARCO DE ALUMINIO ANODIZADO EN SU COLOR
CERRADURA CON LLAVE AMAESTRADA
MANILLAS-ACERO INOXIDABLE (JNF IN 07.207D.35) O DE SIMILARES CARACTERÍSTICAS
VIDRIO STADIP 5+5

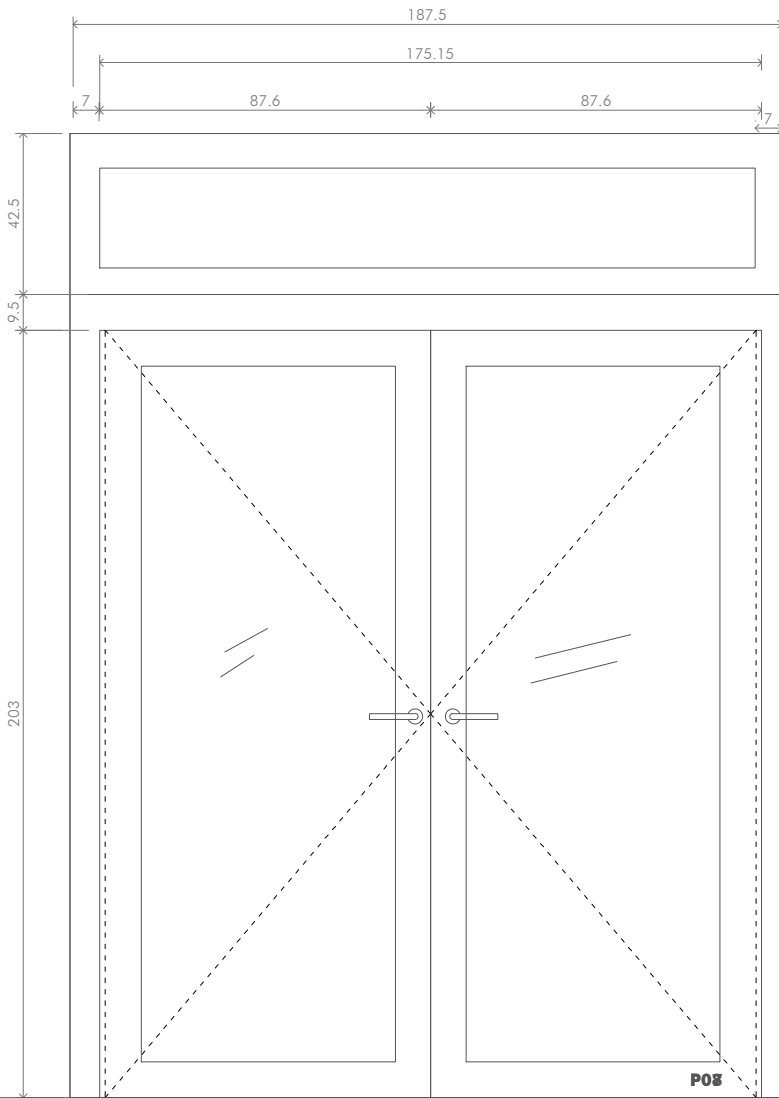

P08

PUERTA DOBLE VIDRIO ACCESO A SALA MULTIFUNCIÓN - 2UD


CARPINTERÍA SIN RPT
MARCO DE ALUMINIO ANODIZADO EN SU COLOR
CERRADURA CON LLAVE AMAESTRADA
MANILLAS-ACERO INOXIDABLE (JNF IN 07.207D.35) O DE SIMILARES CARACTERÍSTICAS
VIDRIO STADIP 5+5

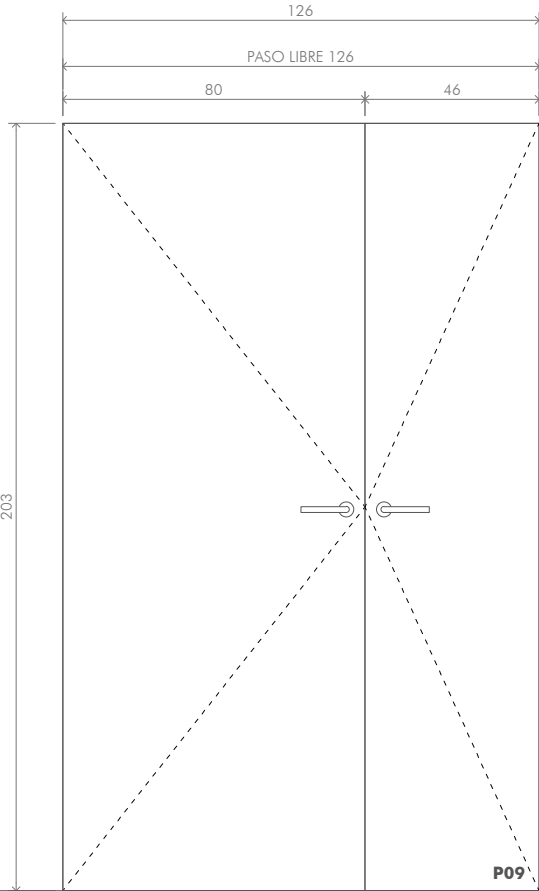

P09

PUERTA DOBLE ACCESO A SALA DE ACTIVIDADES - 1UD

PUERTA DE MADERA CON REVESTIMIENTO DE PANEL FENÓLICO 0.8mm
INCLUIDOS CERCOS Y TAPETAS
BISAGRAS OCULTAS
CERRADURA CON LLAVE AMAESTRADA
MANILLAS-ACERO INOXIDABLE (JNF IN 07.207D.35) O DE SIMILARES CARACTERÍSTICAS
EXTERIOR: REVESTIDA DE PANEL FENÓLICO BLANCO 0.8mm Y ENRASADA
INTERIOR: REVESTIDA DE PANEL FENÓLICO BLANCO O AZUL 0.8 mm(SEGÚN PLANOS)
NOTA: -

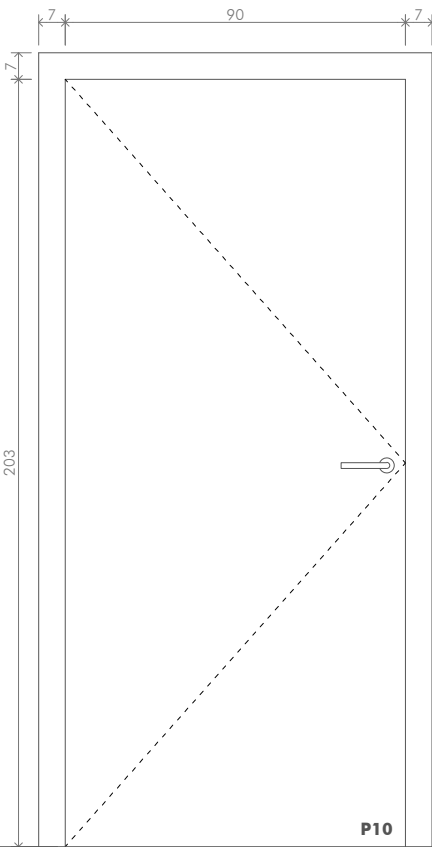

P10

PUERTA 1 HOJA JAMBAS VENTANAS

PUERTA CON REVESTIMIENTO DE PANEL FENÓLICO 0.8mm
INCLUIDOS CERCOS Y TAPETAS
MANILLAS-ACERO INOXIDABLE (JNF IN 07.207D.35) O DE SIMILARES CARACTERÍSTICAS
CERRADURA CON LLAVE AMAESTRADA
EXTERIOR: REVESTIDA DE PANEL FENÓLICO BLANCO 0.8mm
INTERIOR: REVESTIDA DE PANEL FENÓLICO BLANCO O AZUL 0.8 mm(SEGÚN PLANOS)
NOTA: -


WARQS Parque Comercial Galaria, Calle U nº 3 Local 2-4 31191 Cordovilla Navarra
T | F 948 85 73 05 | www.warqs.com | oficina@warqs.com

FASE:	PROYECTO EJECUCIÓN	FECHA:	JUNIO 2017
PROYECTO:	ESPACIO SOCIO-DEPORTIVO ARDOI NORTE	MOD:	
LOCALIZACIÓN:	ARDOI ZONA NORTE	ESCALA:	A2-1/20
PROMOTOR:	AYUNTAMIENTO ZIZUR MAYOR	Nº:	TC05
PLANO:	TABQUERIA-CARPINTERÍA		
	MEMORIA DE CARPINTERÍA INTERIOR I		

ARQUITECTOS: MARIANO GONZÁLEZ PRESENCIO JOSÉ JAVIER ESPARZA UNSÁIN


MIGUEL ANGEL DIAZ ELENA CHÁVARRI

21/07/2017
VISADO
COLEGIO OFICIAL DE ARQUITECTOS VASCO NAVARRO
FUSAL HERNÁNDEZ ANTONIO ENRIQUE OCHIZAL
ELEGACIÓN EN NAVARRA

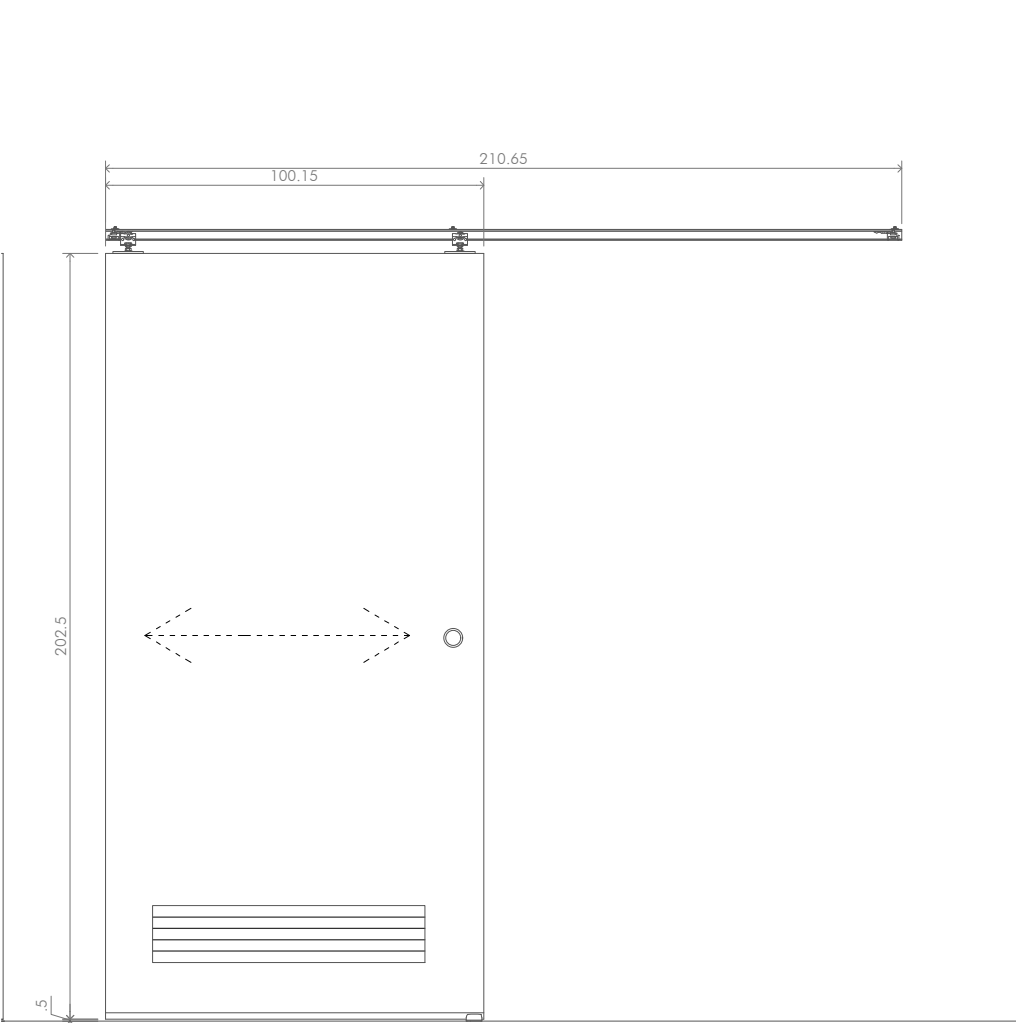


P11 PUERTA CORREDERA CON CONDENA - 2UD

PUERTA DE MADERA EMPANELADA EN PANEL FENÓLICO 8 mm COLOR BLANCO
UNERO EMPOTRADO-ACERO INOXIDABLE
REJILLA DE VENTILACIÓN
CON CONDENA
GUÍAS DE ALUMINIO ANODIZADO

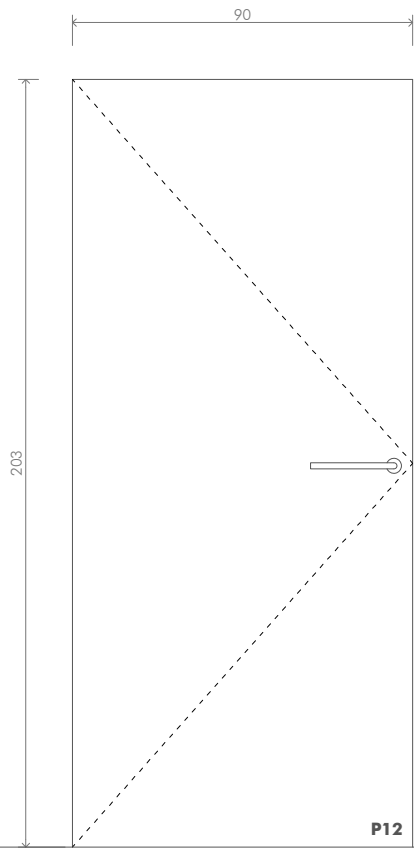


P12 PUERTA REV. FENÓLICO 1 HOJA CON CONDENA (BAÑO NIVEL +1) - 1 UD

PUERTA CON REVESTIMIENTO DE PANEL FENÓLICO 0.8mm
INCLUIDOS CERCOS Y TAPETAS
BISAGRAS OCULTAS
MANILLAS-ACERO INOXIDABLE (JNF IN 07.207D.35) O DE SIMILARES CARACTERÍSTICAS
CON CONDENA
EXTERIOR: REVESTIDA DE PANEL FENÓLICO BLANCO 0.8mm Y ENRASADA
INTERIOR: REVESTIDA DE PANEL FENÓLICO BLANCO O AZUL 0.8 mm(SEGÚN PLANOS)
NOTA: -

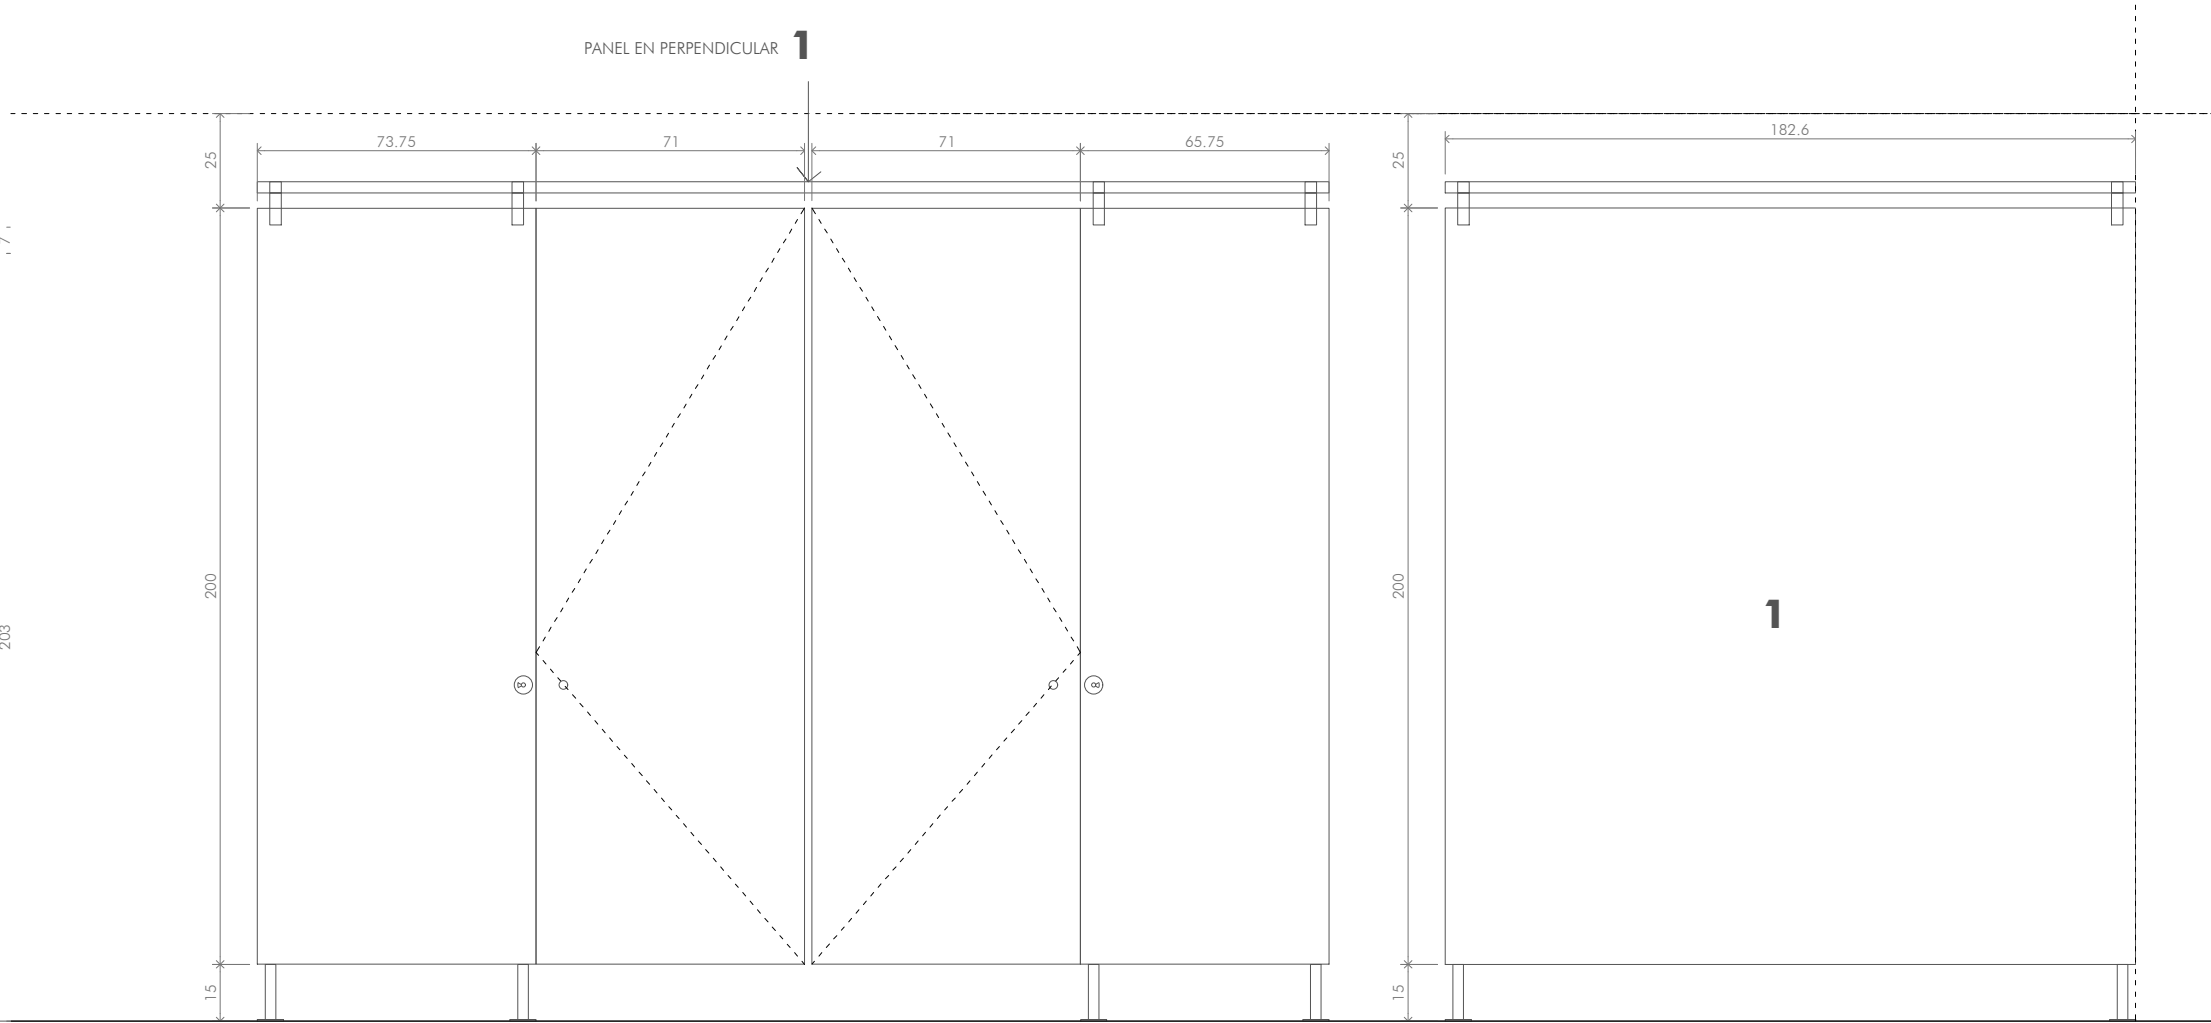



EF03 EMPANELADO FENÓLICO VESTUARIO 02- 1 UD

COMPOSICIÓN PARA CABINAS DE ASEO DE PANELES DE 2000mm ALTURA DE TABLERO FENÓLICO HPL DE 12 mm DE ESPESOR COLOR BLANCO O AZUL SEGÚN PLANOS
EUROCLASE B-S2, DO DE REACCIÓN AL FUEGO
PUERTAS DE 710x2000mm
ESTRUCTURA SOPORTE DE ALUMINIO ANODIZADO. PERFIL GUÍA HORIZONTAL DE SECCIÓN CIRCULAR Ø25 mm
ROSETAS, PINZAS DE SUJECIÓN DE LOS TABLEROS Y PERFILES EN U DE 20x15mm PARA FIJACIÓN A PARED
HERRAJES DE ACERO INOXIDABLE AISI 316L FORMADOS POR BISAGRAS CON MUELLE, TIRADOR CON CONDENA
INDICADOR EXTERIOR DEL LIBRE Y OCUPADO, PIES REGULABLES HASTA 150mm DE ALTURA.

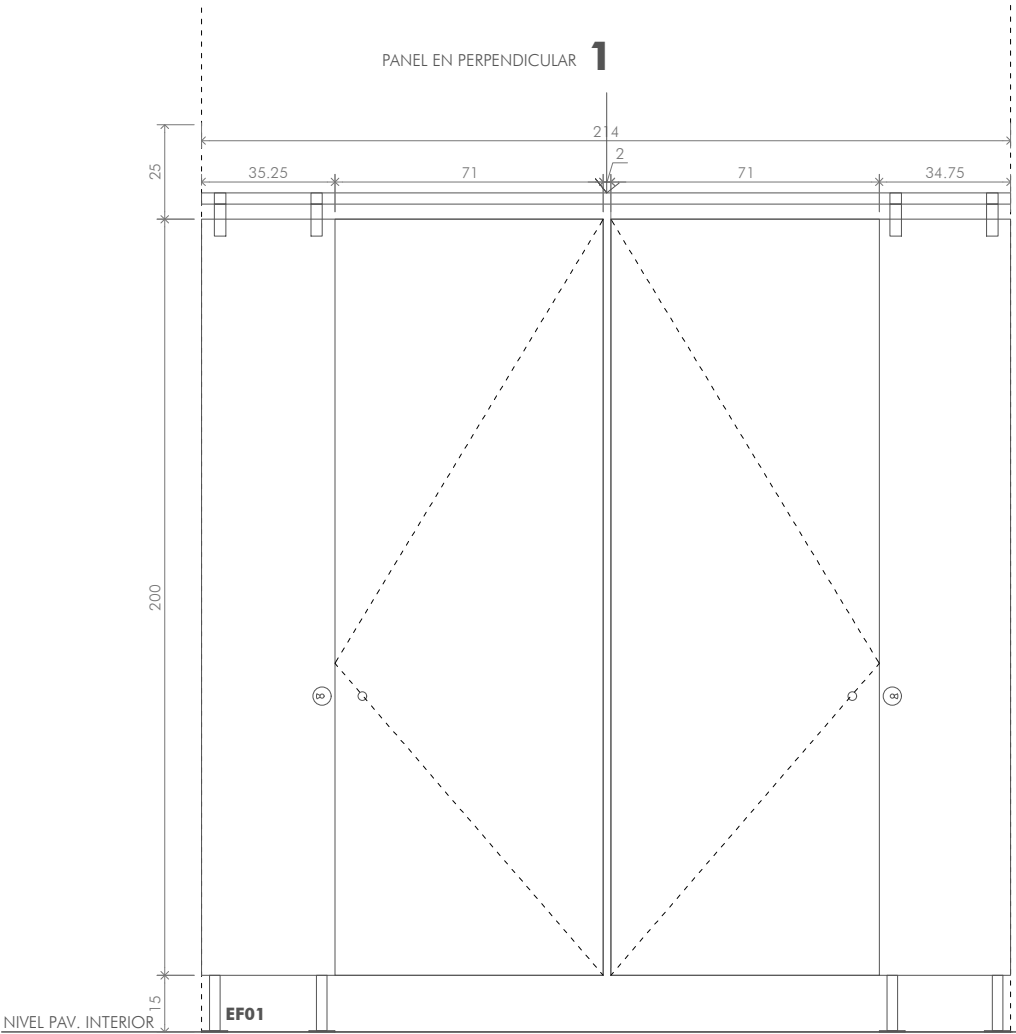


EF01 EMPANELADO FENÓLICO ASEOS NIVEL -1 - 2 UD

COMPOSICIÓN PARA CABINAS DE ASEO DE PANELES DE 2000mm ALTURA DE TABLERO FENÓLICO HPL DE 12 mm DE ESPESOR COLOR BLANCO O AZUL SEGÚN PLANOS
EUROCLASE B-S2, DO DE REACCIÓN AL FUEGO
PUERTAS DE 710x2000mm
ESTRUCTURA SOPORTE DE ALUMINIO ANODIZADO. PERFIL GUÍA HORIZONTAL DE SECCIÓN CIRCULAR Ø25 mm
ROSETAS, PINZAS DE SUJECIÓN DE LOS TABLEROS Y PERFILES EN U DE 20x15mm PARA FIJACIÓN A PARED
HERRAJES DE ACERO INOXIDABLE AISI 316L FORMADOS POR BISAGRAS CON MUELLE, TIRADOR CON CONDENA
INDICADOR EXTERIOR DEL LIBRE Y OCUPADO, PIES REGULABLES HASTA 150mm DE ALTURA.

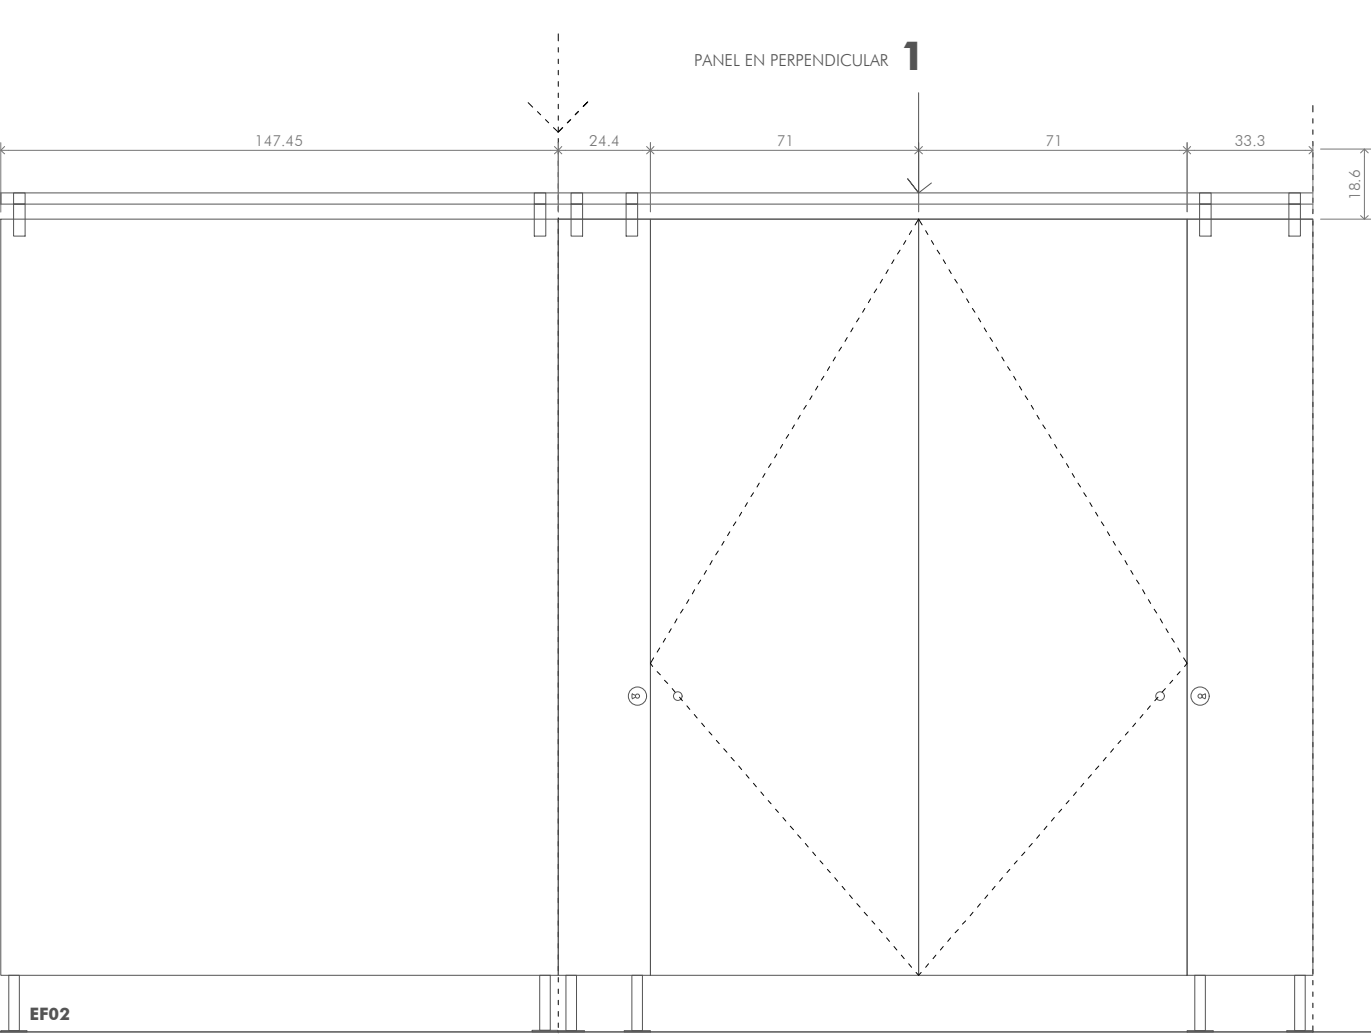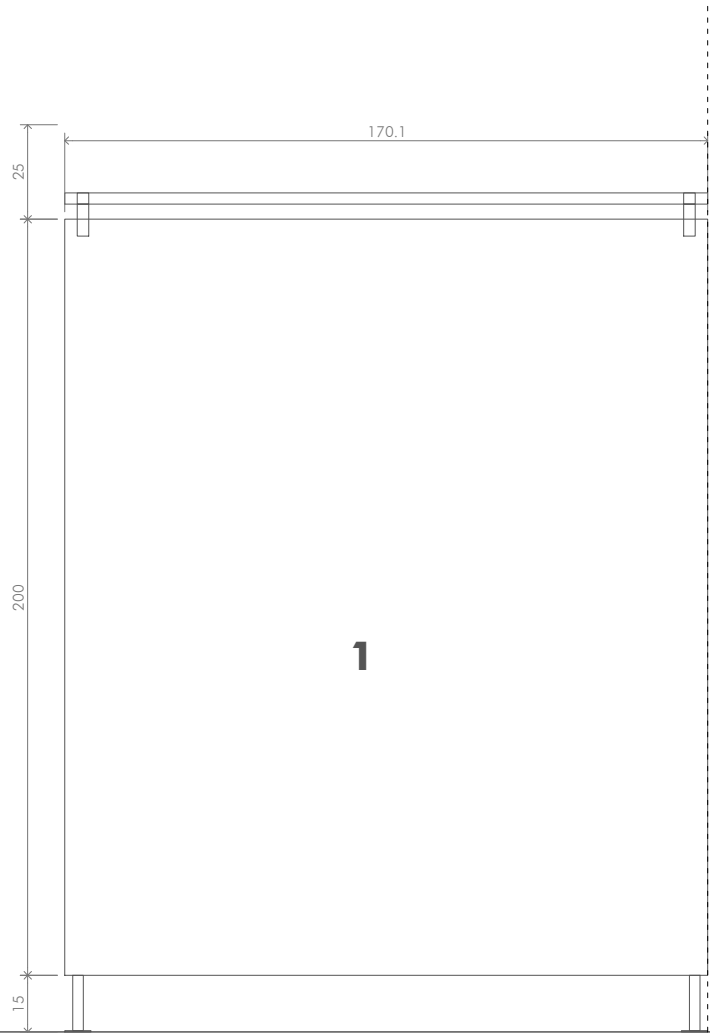

EF02 EMPANELADO FENÓLICO VESTUARIO 01-1 UD

COMPOSICIÓN PARA CABINAS DE ASEO DE PANELES DE 2000mm ALTURA DE TABLERO FENÓLICO HPL DE 12 mm DE ESPESOR COLOR BLANCO O AZUL SEGÚN PLANOS
EUROCLASE B-S2, DO DE REACCIÓN AL FUEGO
PUERTAS DE 710x2000mm
ESTRUCTURA SOPORTE DE ALUMINIO ANODIZADO. PERFIL GUÍA HORIZONTAL DE SECCIÓN CIRCULAR Ø25 mm
ROSETAS, PINZAS DE SUJECIÓN DE LOS TABLEROS Y PERFILES EN U DE 20x15mm PARA FIJACIÓN A PARED
HERRAJES DE ACERO INOXIDABLE AISI 316L FORMADOS POR BISAGRAS CON MUELLE, TIRADOR CON CONDENA
INDICADOR EXTERIOR DEL LIBRE Y OCUPADO, PIES REGULABLES HASTA 150mm DE ALTURA.

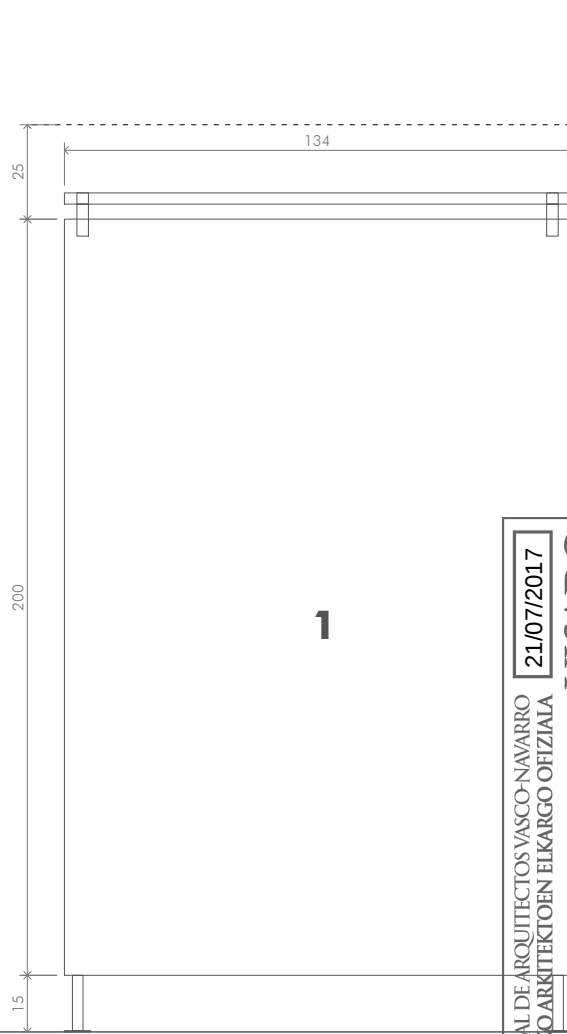

WARQS Parque Comercial Galaria, Calle U nº 3 Local 2-4 31191 Cordovilla Navarra
T | F 948 85 73 05 | www.warqs.com | oficina@warqs.com

FASE: PROYECTO EJECUCIÓN
PROYECTO: **ESPACIO SOCIO-DEPORTIVO ARDOI NORTE**


LOCALIZACIÓN: ARDOI ZONA NORTE
PROMOTOR: AYUNTAMIENTO ZIZUR MAYOR
PLANO: **TABQUERIA-CARPINTERÍA**
MEMORIA CARPINTERÍA INTERIOR II

FECHA: JUNIO 2017
MOD:
ESCALA: A2-1/20
Nº: **TC06**

ARQUITECTOS: MARIANO GONZÁLEZ PRESENCIO JOSÉ JAVIER ESPARZA UNSÁIN

MIGUEL ANGEL DIAZ ELENA CHÁVARRI

COLEGIO OFICIAL DE ARQUITECTOS VASCO-NAVARRIO
FUSAL HERRERO ARQUITECTOS EN COMERCIO OFICIAL
DELEGACIÓN EN NAVARRA
21/07/2017
VISADO

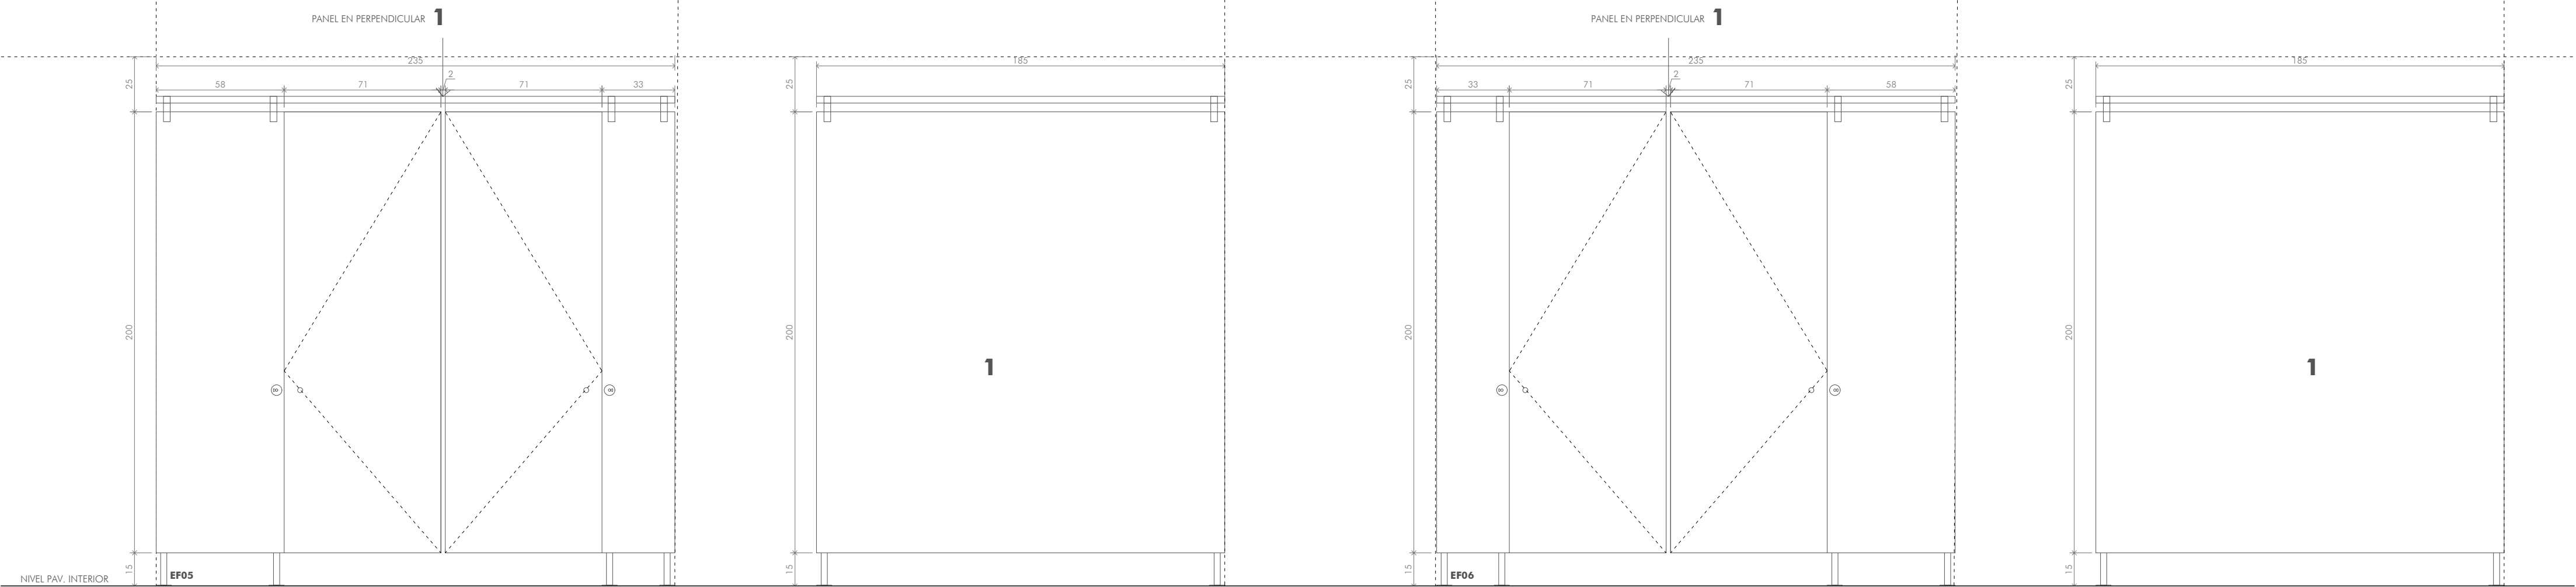

EF05


EMPANELADO FENÓLICO VESTUARIOS ÁRBITROS - 1 UD

COMPOSICIÓN PARA CABINAS DE ASEO DE PANELES DE 2000mm ALTURA DE TABLERO FENÓLICO HPL DE 12 mm DE ESPESOR COLOR BLANCO O AZUL SEGÚN PLANOS EUROCLASE B-S2, DO DE REACCIÓN AL FUEGO PUERTAS DE 710x2000mmmm ESTRUCTURA SOPORTE DE ALUMINIO ANODIZADO. PERFIL GUÍA HORIZONTAL DE SECCIÓN CIRCULAR Ø25 mm ROSETAS, PINZAS DE SUJECCIÓN DE LOS TABLEROS Y PERFILES EN U DE 20X15mm PARA FIJACIÓN A PARED HERRAJES DE ACERO INOXIDABLE AISI 316L FORMADOS POR BISAGRAS CON MUELLE, TIRADOR CON CONDENA INDICADOR EXTERIOR DEL LIBRE Y OCUPADO, PIES REGULABLES HASTA 150mm DE ALTURA.

EF06

EMPANELADO FENÓLICO VESTUARIOS ÁRBITROS - 1 UD

COMPOSICIÓN PARA CABINAS DE ASEO DE PANELES DE 2000mm ALTURA DE TABLERO FENÓLICO HPL DE 12 mm DE ESPESOR COLOR BLANCO O AZUL SEGÚN PLANOS EUROCLASE B-S2, DO DE REACCIÓN AL FUEGO PUERTAS DE 710x2000mmmm ESTRUCTURA SOPORTE DE ALUMINIO ANODIZADO. PERFIL GUÍA HORIZONTAL DE SECCIÓN CIRCULAR Ø25 mm ROSETAS, PINZAS DE SUJECCIÓN DE LOS TABLEROS Y PERFILES EN U DE 20X15mm PARA FIJACIÓN A PARED HERRAJES DE ACERO INOXIDABLE AISI 316L FORMADOS POR BISAGRAS CON MUELLE, TIRADOR CON CONDENA INDICADOR EXTERIOR DEL LIBRE Y OCUPADO, PIES REGULABLES HASTA 150mm DE ALTURA.

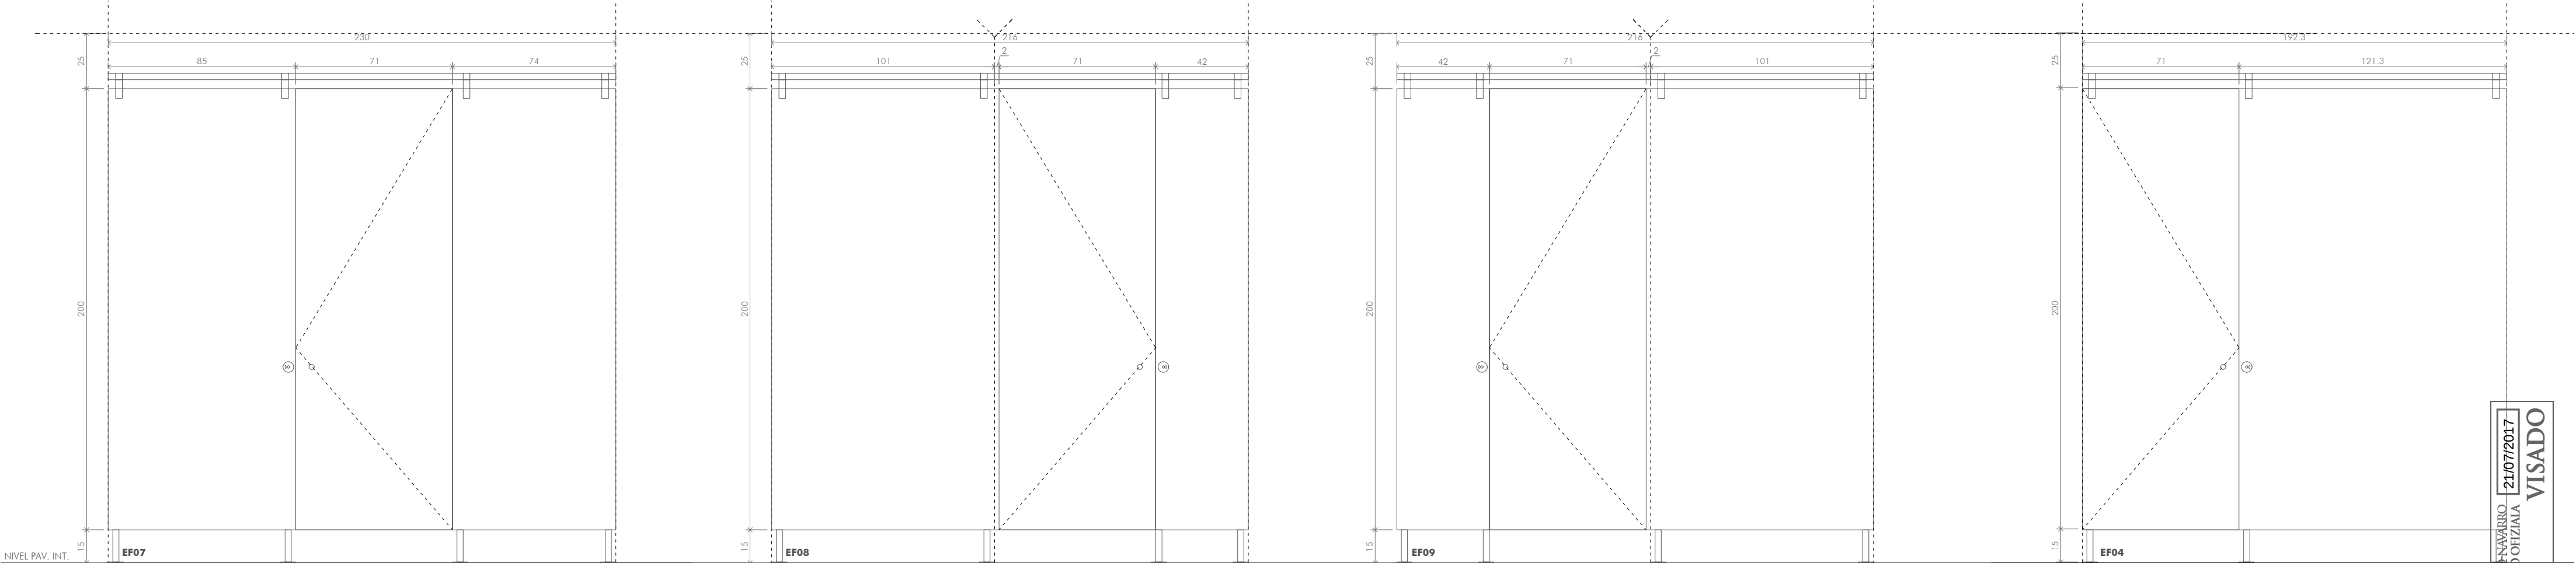

EF07

EMPANELADO FENÓLICO VESTUARIOS ÁRBITROS - 1 UD

COMPOSICIÓN PARA CABINAS DE ASEO DE PANELES DE 2000mm ALTURA DE TABLERO FENÓLICO HPL DE 12 mm DE ESPESOR COLOR BLANCO O AZUL SEGÚN PLANOS EUROCLASE B-S2, DO DE REACCIÓN AL FUEGO PUERTAS DE 710x2000mmmm ESTRUCTURA SOPORTE DE ALUMINIO ANODIZADO. PERFIL GUÍA HORIZONTAL DE SECCIÓN CIRCULAR Ø25 mm ROSETAS, PINZAS DE SUJECCIÓN DE LOS TABLEROS Y PERFILES EN U DE 20X15mm PARA FIJACIÓN A PARED HERRAJES DE ACERO INOXIDABLE AISI 316L FORMADOS POR BISAGRAS CON MUELLE, TIRADOR CON CONDENA INDICADOR EXTERIOR DEL LIBRE Y OCUPADO, PIES REGULABLES HASTA 150mm DE ALTURA.

EF08

EMPANELADO FENÓLICO DUCHA CERRADA VESTUARIO 01- 1 UD

COMPOSICIÓN PARA CABINAS DE ASEO DE PANELES DE 2000mm ALTURA DE TABLERO FENÓLICO HPL DE 12 mm DE ESPESOR COLOR BLANCO O AZUL SEGÚN PLANOS EUROCLASE B-S2, DO DE REACCIÓN AL FUEGO PUERTAS DE 710x2000mmmm ESTRUCTURA SOPORTE DE ALUMINIO ANODIZADO. PERFIL GUÍA HORIZONTAL DE SECCIÓN CIRCULAR Ø25 mm ROSETAS, PINZAS DE SUJECCIÓN DE LOS TABLEROS Y PERFILES EN U DE 20X15mm PARA FIJACIÓN A PARED HERRAJES DE ACERO INOXIDABLE AISI 316L FORMADOS POR BISAGRAS CON MUELLE, TIRADOR CON CONDENA INDICADOR EXTERIOR DEL LIBRE Y OCUPADO, PIES REGULABLES HASTA 150mm DE ALTURA.

EF09

EMPANELADO FENÓLICO DUCHA CERRADA VESTUARIO 02 -1 UD

COMPOSICIÓN PARA CABINAS DE ASEO DE PANELES DE 2000mm ALTURA DE TABLERO FENÓLICO HPL DE 12 mm DE ESPESOR COLOR BLANCO O AZUL SEGÚN PLANOS EUROCLASE B-S2, DO DE REACCIÓN AL FUEGO PUERTAS DE 710x2000mmmm ESTRUCTURA SOPORTE DE ALUMINIO ANODIZADO. PERFIL GUÍA HORIZONTAL DE SECCIÓN CIRCULAR Ø25 mm ROSETAS, PINZAS DE SUJECCIÓN DE LOS TABLEROS Y PERFILES EN U DE 20X15mm PARA FIJACIÓN A PARED HERRAJES DE ACERO INOXIDABLE AISI 316L FORMADOS POR BISAGRAS CON MUELLE, TIRADOR CON CONDENA INDICADOR EXTERIOR DEL LIBRE Y OCUPADO, PIES REGULABLES HASTA 150mm DE ALTURA.

EF04

EMPANELADO FENÓLICO ASEO DE CABINERÍA 02 UD

COMPOSICIÓN PARA CABINAS DE ASEO DE PANELES DE 2000mm ALTURA DE TABLERO FENÓLICO HPL DE 12 mm DE ESPESOR COLOR AZUL EUROCLASE B-S2, DO DE REACCIÓN AL FUEGO PUERTAS DE 710x2000mmmm ESTRUCTURA SOPORTE DE ALUMINIO ANODIZADO. PERFIL GUÍA HORIZONTAL DE SECCIÓN CIRCULAR Ø25 mm ROSETAS, PINZAS DE SUJECCIÓN DE LOS TABLEROS Y PERFILES EN U DE 20X15mm PARA FIJACIÓN A PARED HERRAJES DE ACERO INOXIDABLE AISI 316L FORMADOS POR BISAGRAS CON MUELLE, TIRADOR CON CONDENA INDICADOR EXTERIOR DEL LIBRE Y OCUPADO, PIES REGULABLES HASTA 150mm DE ALTURA.

WARQS Parque Comercial Galaria, Calle U nº 3 Local 2-4 31191 Cordovilla Navarra
T | F 948 85 73 05 | www.warqs.com | oficina@warqs.com


FASE: PROYECTO EJECUCIÓN
PROYECTO: **ESPACIO SOCIO-DEPORTIVO ARDOI NORTE**

LOCALIZACIÓN: ARDOI ZONA NORTE
PROMOTOR: AYUNTAMIENTO ZIZUR MAYOR
PLANO: **TABIQUERIA-CARPINTERÍA**
MEMORIA CARPINTERÍA INTERIOR III

FECHA: JUNIO 2017
MOD:
ESCALA: A2-1/20
Nº: **TC07**


ARQUITECTOS: MARIANO GONZÁLEZ PRESENCIO JOSÉ JAVIER ESPARZA UNSÁIN

MIGUEL ANGEL DIAZ ELENA CHÁVARRI

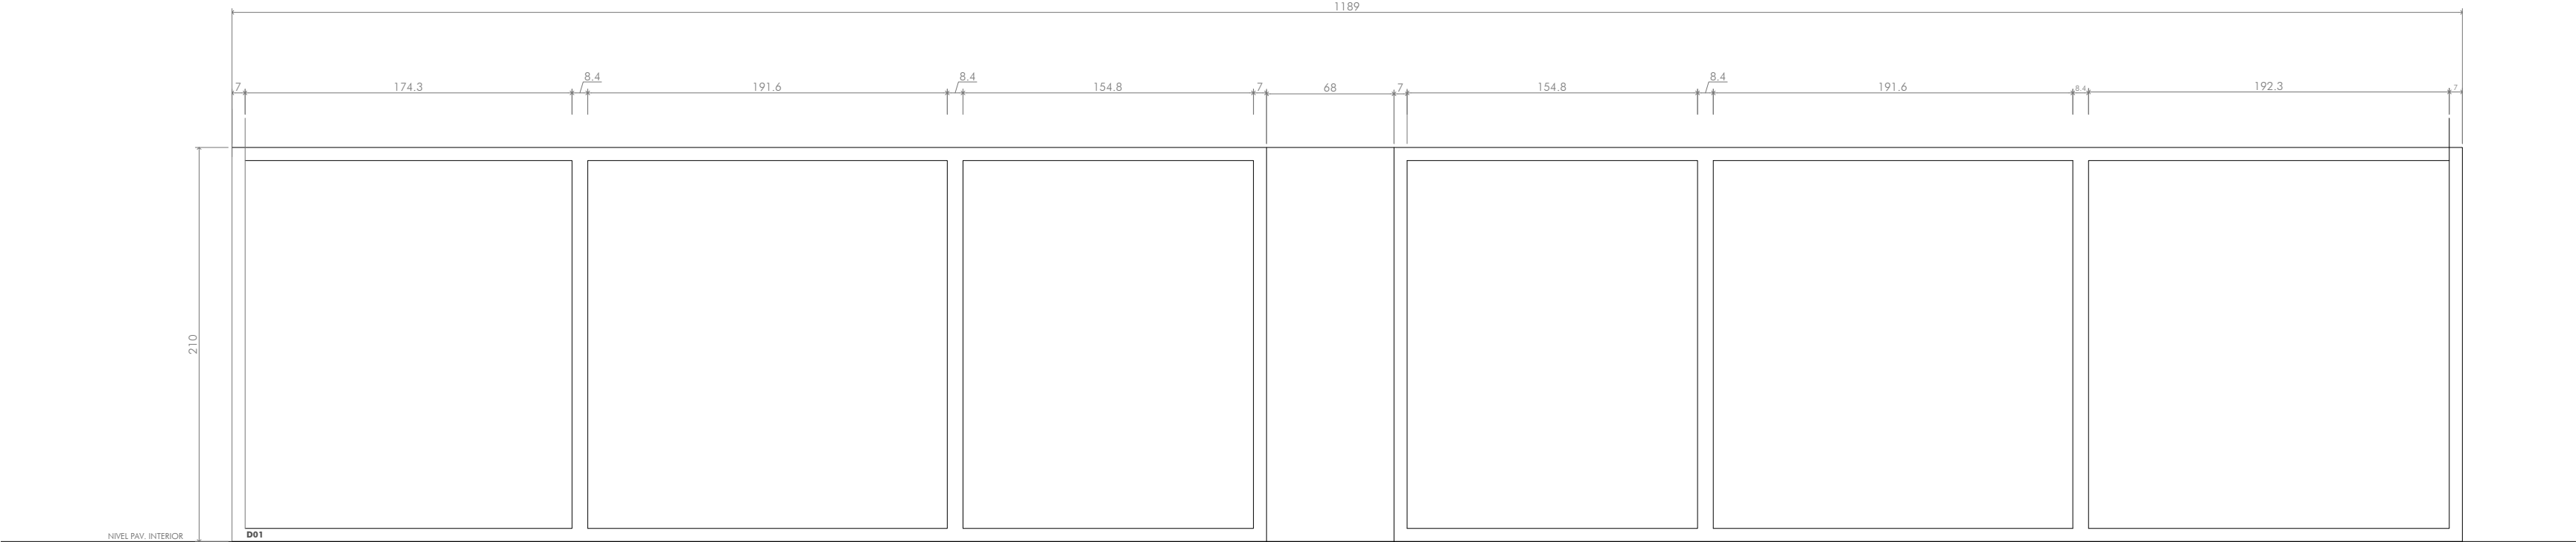


D01 DESARROLLO CARPINTERÍA INTERIOR SALA ACTIVIDADES-PISTAS 1 UD

CARPINTERÍA FIJA CON RPT
VIDRIO STADIP 6+6/12/6+6
MARCO DE ALUMINIO ANODIZADO EN SU COLOR
ELEMENTOS FIJOS OPACOS DE ALUMINIO ANODIZADO EN SU COLOR

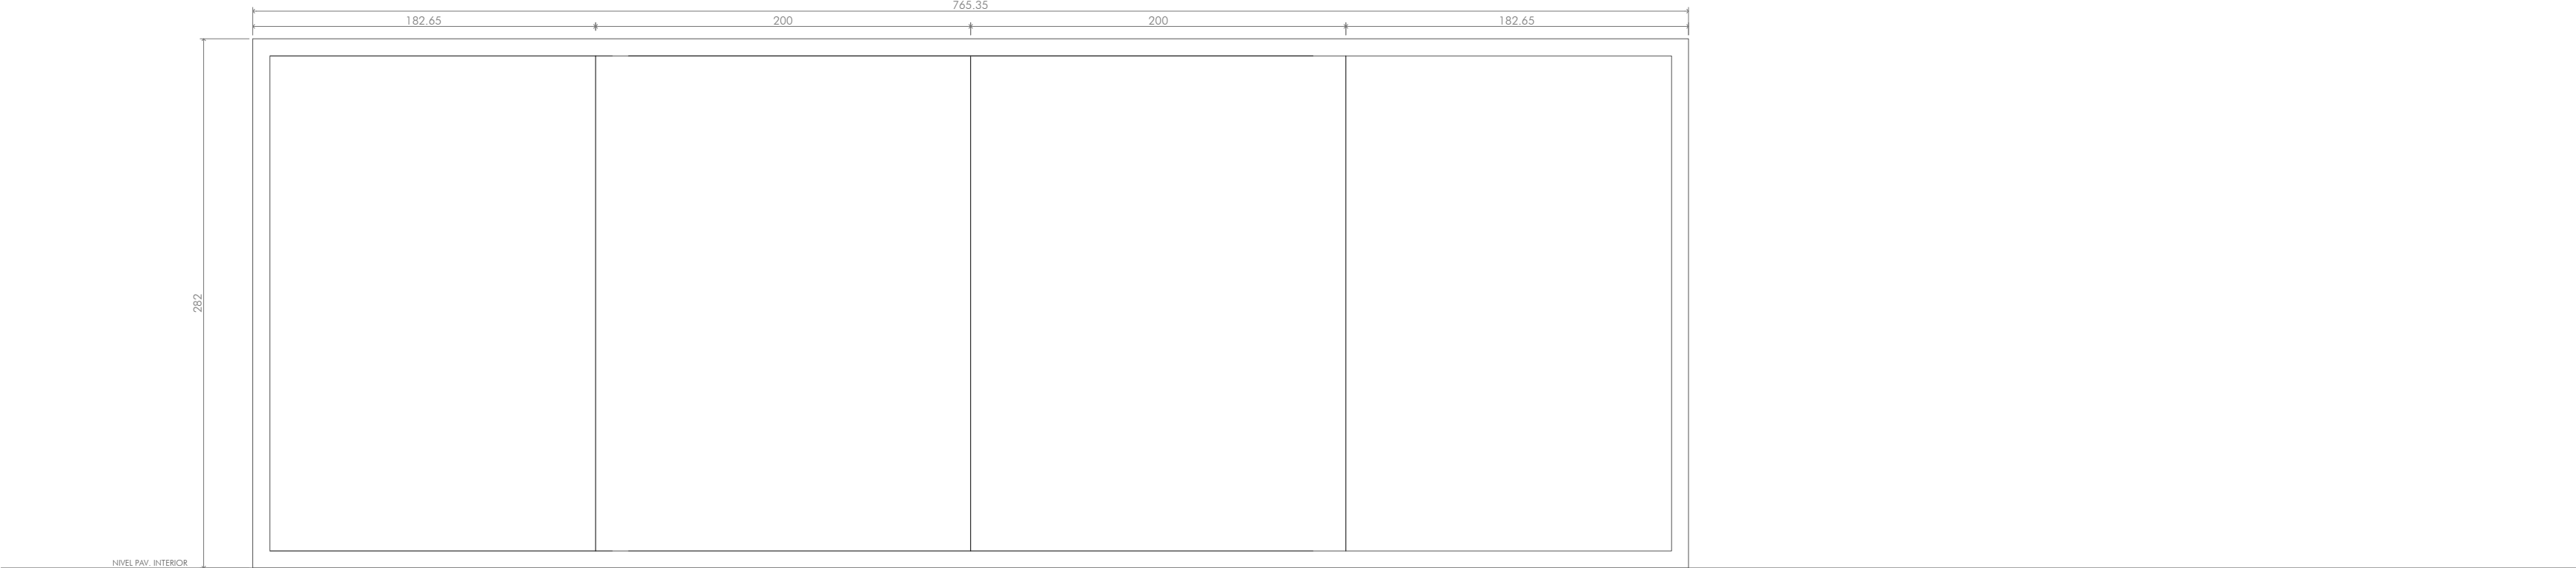

D02 DESARROLLO CARPINTERÍA INTERIOR CAFETERÍA-PLANTA BAJA - 1 UD

CARPINTERÍA FIJA SIN RPT
VIDRIO STADIP 10+10.1
MARCO DE ALUMINIO ANODIZADO EN SU COLOR

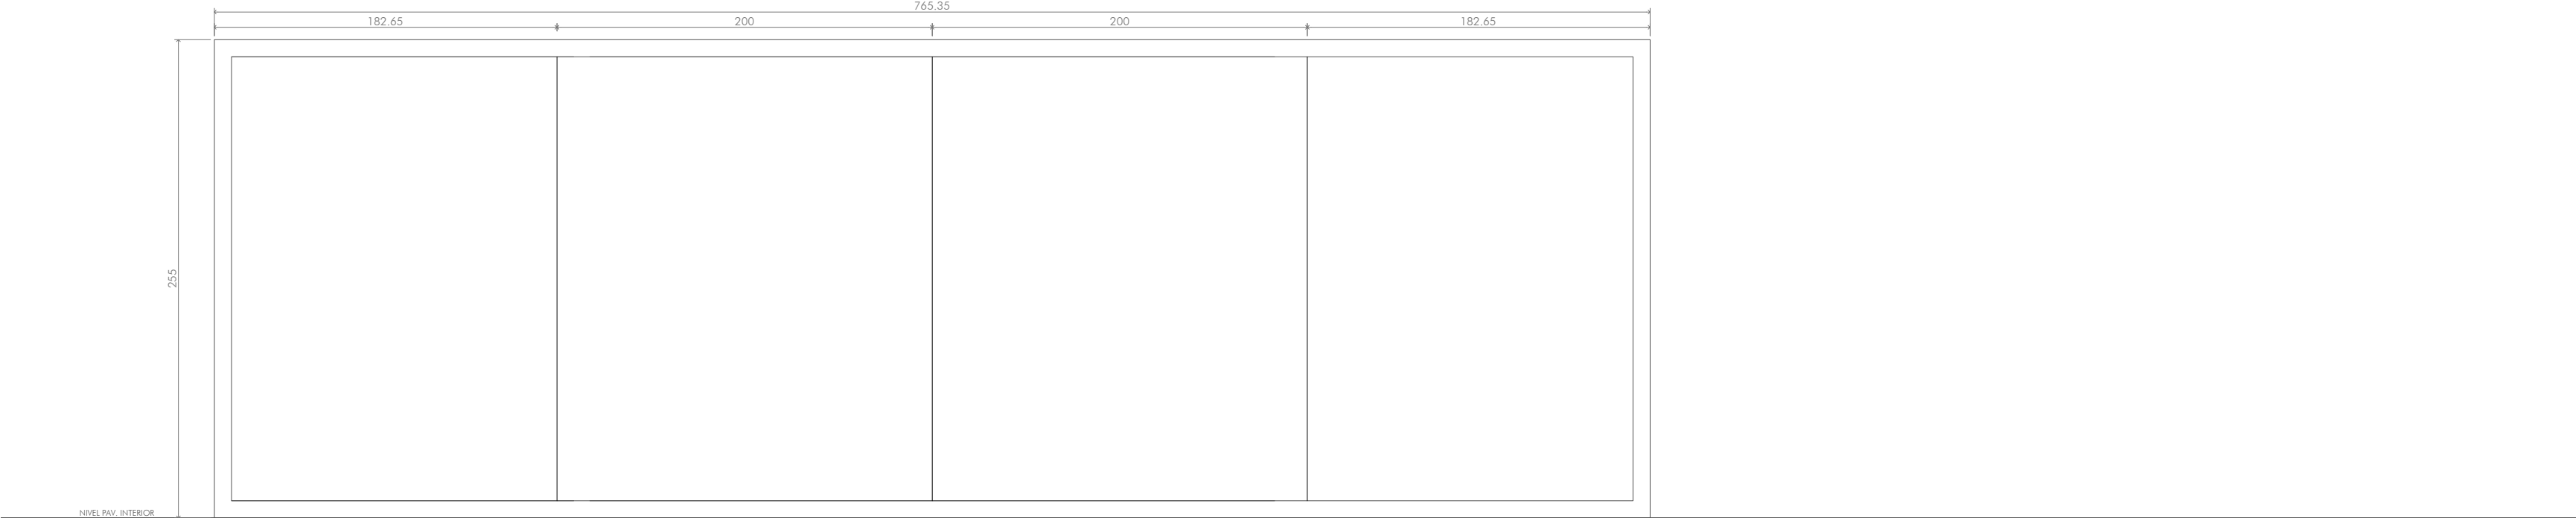

D03 DESARROLLO CARPINTERÍA SALA MULTIFUNCIÓN NIVEL + 1 - 1 UD

CARPINTERÍA FIJA SIN RPT
VIDRIO STADIP 10+10.1
MARCO DE ALUMINIO ANODIZADO EN SU COLOR

WARQS Parque Comercial Galaria, Calle U nº 3 Local 2-4 31191 Cordovilla Navarra
T | F 948 85 73 05 | www.warqs.com | oficina@warqs.com

FASE: PROYECTO EJECUCIÓN
PROYECTO: **ESPACIO SOCIO-DEPORTIVO ARDOI NORTE**

LOCALIZACIÓN: ARDOI ZONA NORTE
PROMOTOR: AYUNTAMIENTO ZIZUR MAYOR
PLANO: **TABQUERIA-CARPINTERÍA**
MEMORIA CARPINTERÍA INTERIOR IV

FECHA: JUNIO 2017
MOD:
ESCALA: A2-1/20
Nº: **TC08**

ARQUITECTOS: MARIANO GONZÁLEZ PRESENCIO JOSÉ JAVIER ESPARZA UNSÁIN

MIGUEL ANGEL DIAZ ELENA CHÁVARRI


COLEGIO OFICIAL DE ARQUITECTOS VASCO-NAVARRO
FUSAL HERRIKO ARKITEKTEN ELKARGO OHIZIALA
DELEGACIÓN EN NAVARRA

21/07/2017
VISADO

COPIA
JUNIO 2017


DETALLE PARA PUERTA EMPANELADA CON FENÓLICO Y ENRASADA EN LA CARA EXTERIOR - P01, P09

PUERTA CON REVESTIMIENTO DE PANEL FENÓLICO 0.8mm
INCLUIDOS CERCOS Y TAPETAS
BISAGRAS OCULTAS
MANILLAS-ACERO INOXIDABLE (JNF IN 07.207D.35) O DE SIMILARES CARACTERÍSTICAS
CERRADURA CON LLAVE AMAESTRADA
EXTERIOR: REVESTIDA DE PANEL FENÓLICO BLANCO O AZUL (VER PLANOS) 0.8mm Y ENRASADA
INTERIOR: REVESTIDA DE PANEL FENÓLICO BLANCO O AZUL 0.8 mm(SEGÚN PLANOS)
NOTA: -

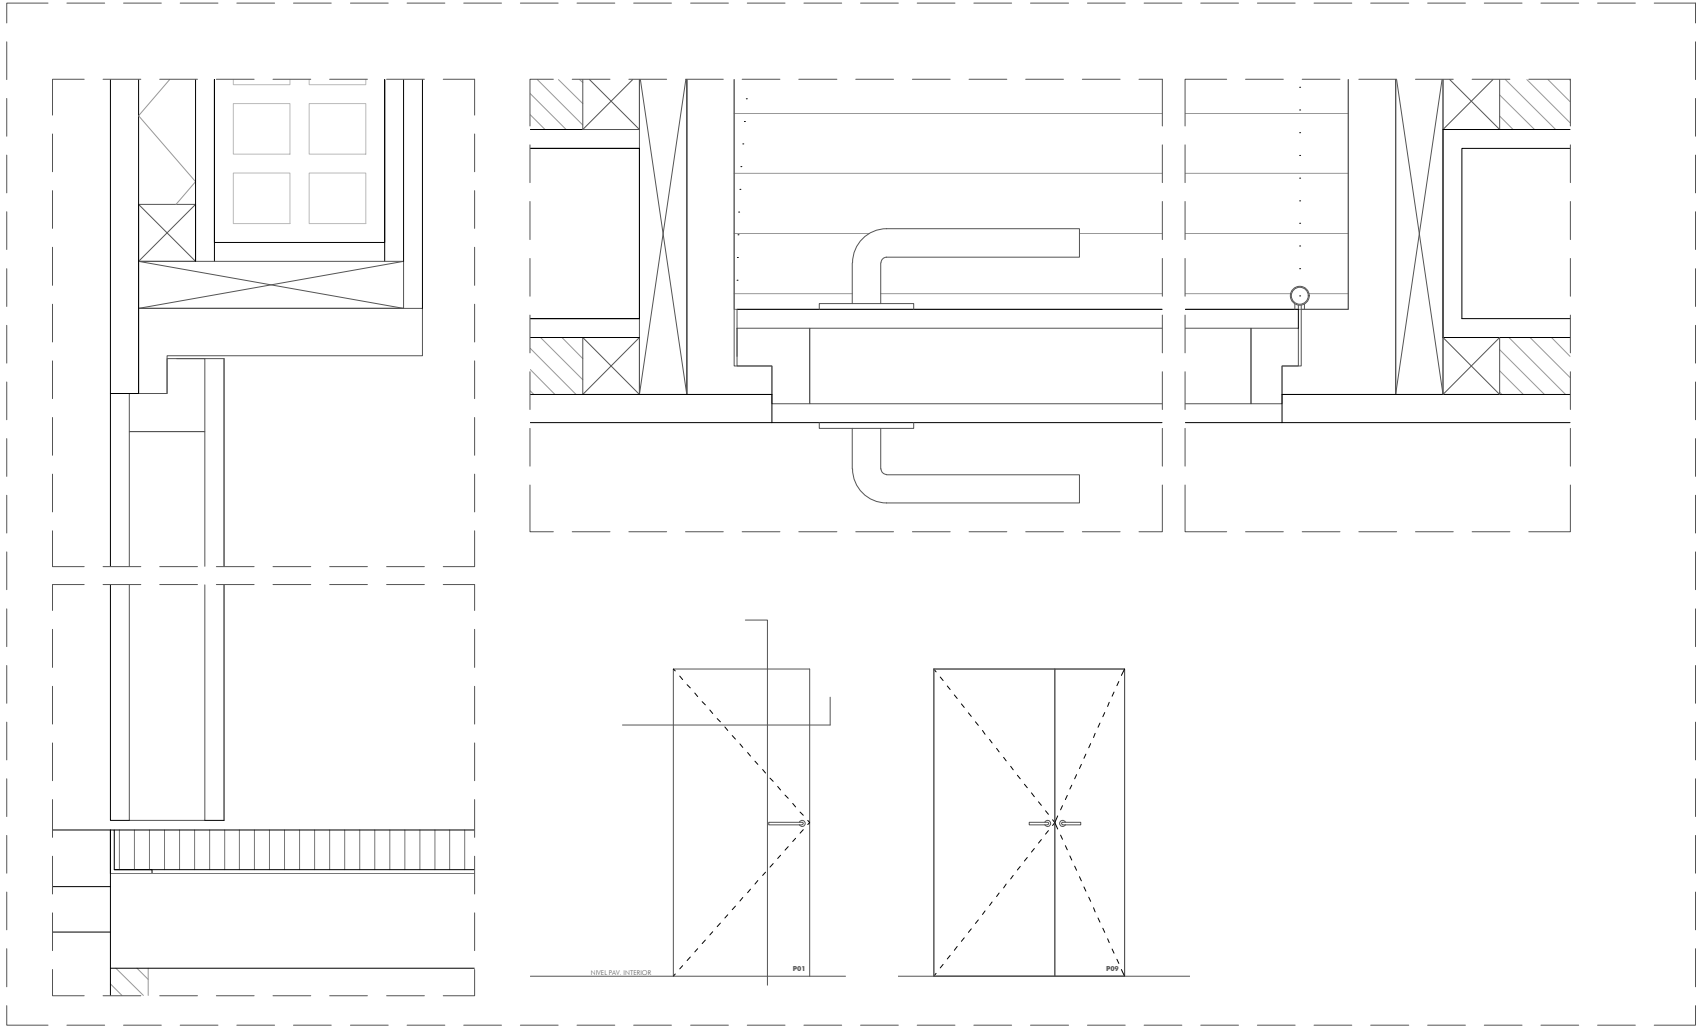

DETALLE PARA PUERTA EMPANELADA CON FENÓLICO - P10, P13

PUERTA CON REVESTIMIENTO DE PANEL FENÓLICO 0.8mm
INCLUIDOS CERCOS Y TAPETAS
MANILLAS-ACERO INOXIDABLE (JNF IN 07.207D.35) O DE SIMILARES CARACTERÍSTICAS
CERRADURA CON LLAVE AMAESTRADA
EXTERIOR: REVESTIDA DE PANEL FENÓLICO BLANCO O AZUL (VER PLANOS) 0.8mm Y ENRASADA
INTERIOR: REVESTIDA DE PANEL FENÓLICO BLANCO O AZUL 0.8 mm(SEGÚN PLANOS)
NOTA: -

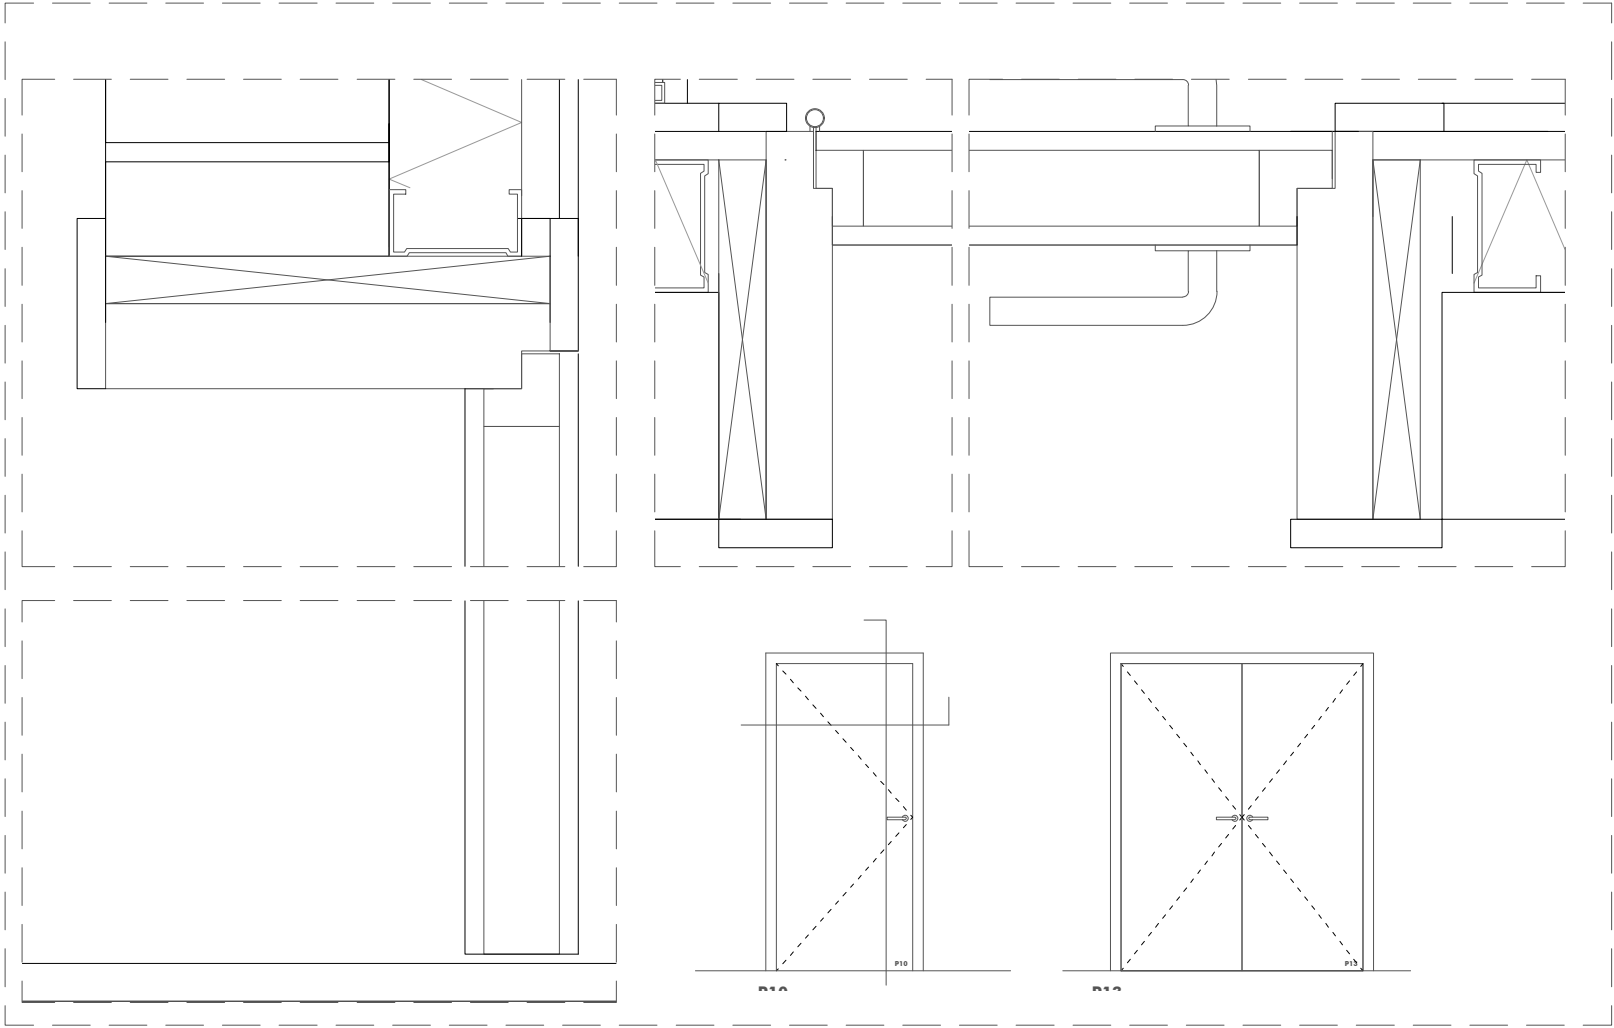

WARQS Parque Comercial Galaria, Calle U nº 3 Local 2-4 31191 Cordovilla Navarra
T | F 948 85 73 05 | www.warqs.com | oficina@warqs.com

FASE: PROYECTO EJECUCIÓN
PROYECTO: **ESPACIO SOCIO-DEPORTIVO ARDOI NORTE**

LOCALIZACIÓN: ARDOI ZONA NORTE
PROMOTOR: AYUNTAMIENTO ZIZUR MAYOR
PLANO: **TABQUERIA-CARPINTERÍA**
DETALLES CARPINTERÍA INTERIOR I

FECHA: JUNIO 2017
MOD:
ESCALA: A2-1/4
Nº: **TC09**

ARQUITECTOS: MARIANO GONZÁLEZ PRESENCIO JOSÉ JAVIER ESPARZA UNSÁIN


MIGUEL ÁNGEL DÍAZ

ELENA CHÁVARRI

21/07/2017
VISADO
COLEGIO OFICIAL DE ARQUITECTOS VASCO-NAVARRO
EUSKAL HERRIKO ARKITEKTEN ELKARGO OHIZIALA
DELEGACIÓN EN NAVARRA