


V01 ACRISTALAMIENTO TIPO ALTURA 2.55M 8 MÓDULOS FIJOS - 6 UD

CARPINTERÍA FIJA CON RPT
VIDRIO CUHALIT STADIP 6+6/12/6+6 BAJO EMISIVO
ALUMINIO ANODIZADO EN SU COLOR
FIJOS OPACOS DE ALUMINIO ANODIZADO EN SU COLOR

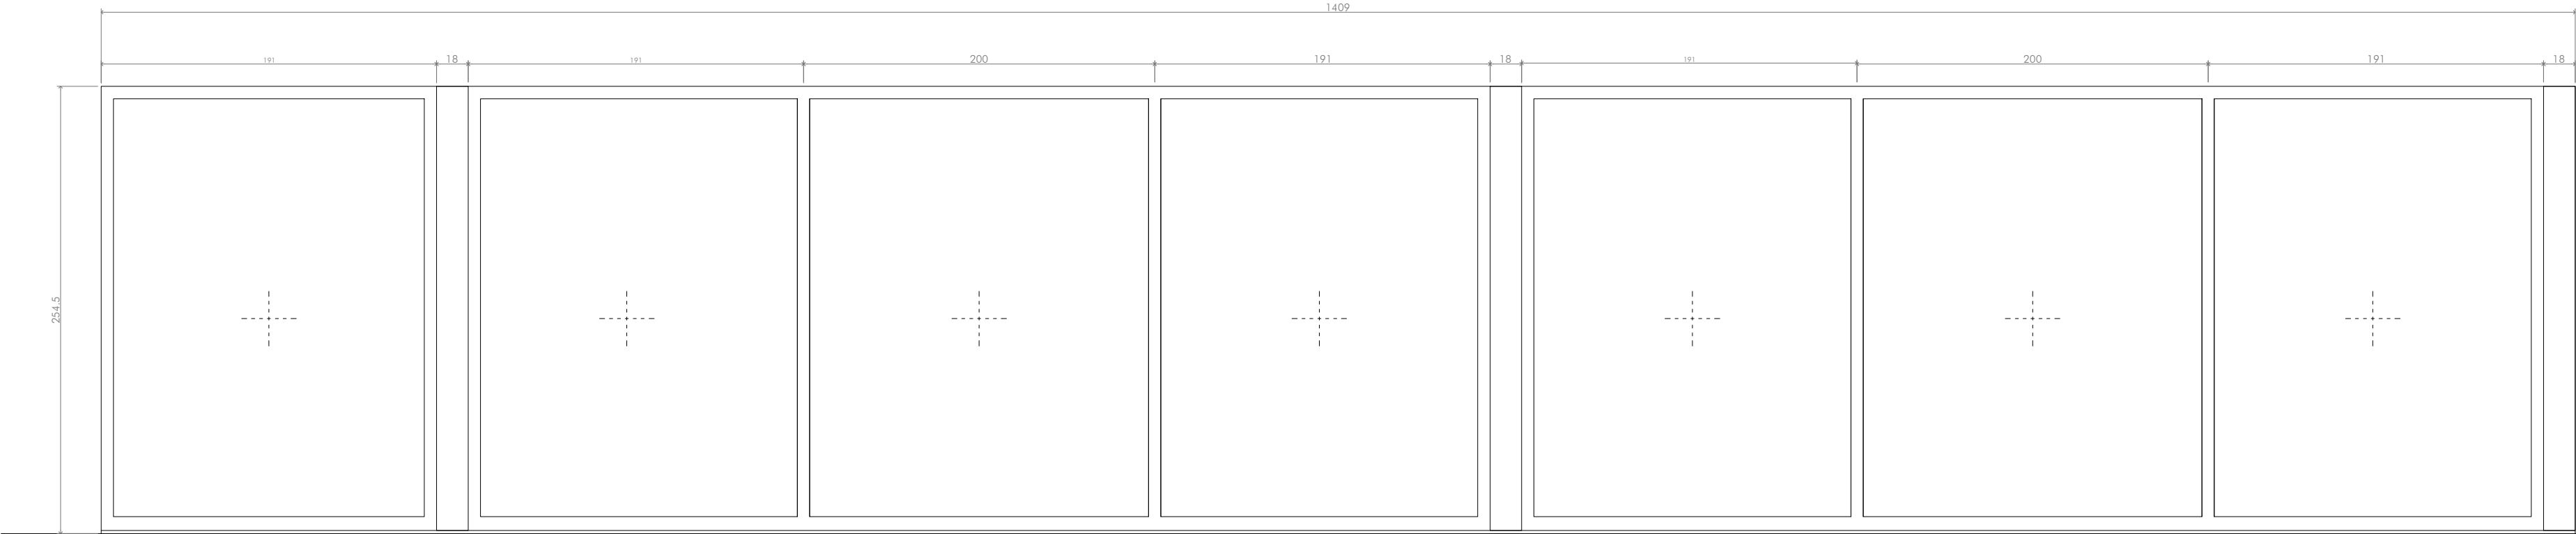

V02 ACRISTALAMIENTO TIPO ALTURA 2.55M 7 MÓDULOS FIJOS - 1 UD

CARPINTERÍA FIJA CON RPT
VIDRIO CLIMALIT STADIP 6+6/12/6+6 BAJO EMISIVO
ALUMINIO ANODIZADO EN SU COLOR
FIJOS OPACOS DE ALUMINIO ANODIZADO EN SU COLOR

WARQS Parque Comercial Galaria, Calle U nº 3 Local 2-4 31191 Cordovilla Navarra
T | F 948 85 73 05 | www.warqs.com | oficina@warqs.com


FASE: PROYECTO EJECUCIÓN
PROYECTO: **ESPACIO SOCIO-DEPORTIVO ARDOI NORTE**

LOCALIZACIÓN: ARDOI ZONA NORTE
PROMOTOR: AYUNTAMIENTO ZIZUR MAYOR
PLANO: **TABQUERIA-CARPINTERÍA**
MEMORIA DE CARPINTERÍA EXTERIOR I

FECHA: JUNIO 2017
MOD:
ESCALA: A2-1/30
Nº:


ARQUITECTOS: MARIANO GONZÁLEZ PRESENCIO JOSÉ JAVIER ESPARZA UNSÁIN

MIGUEL ANGEL DIAZ ELENA CHÁVARRI

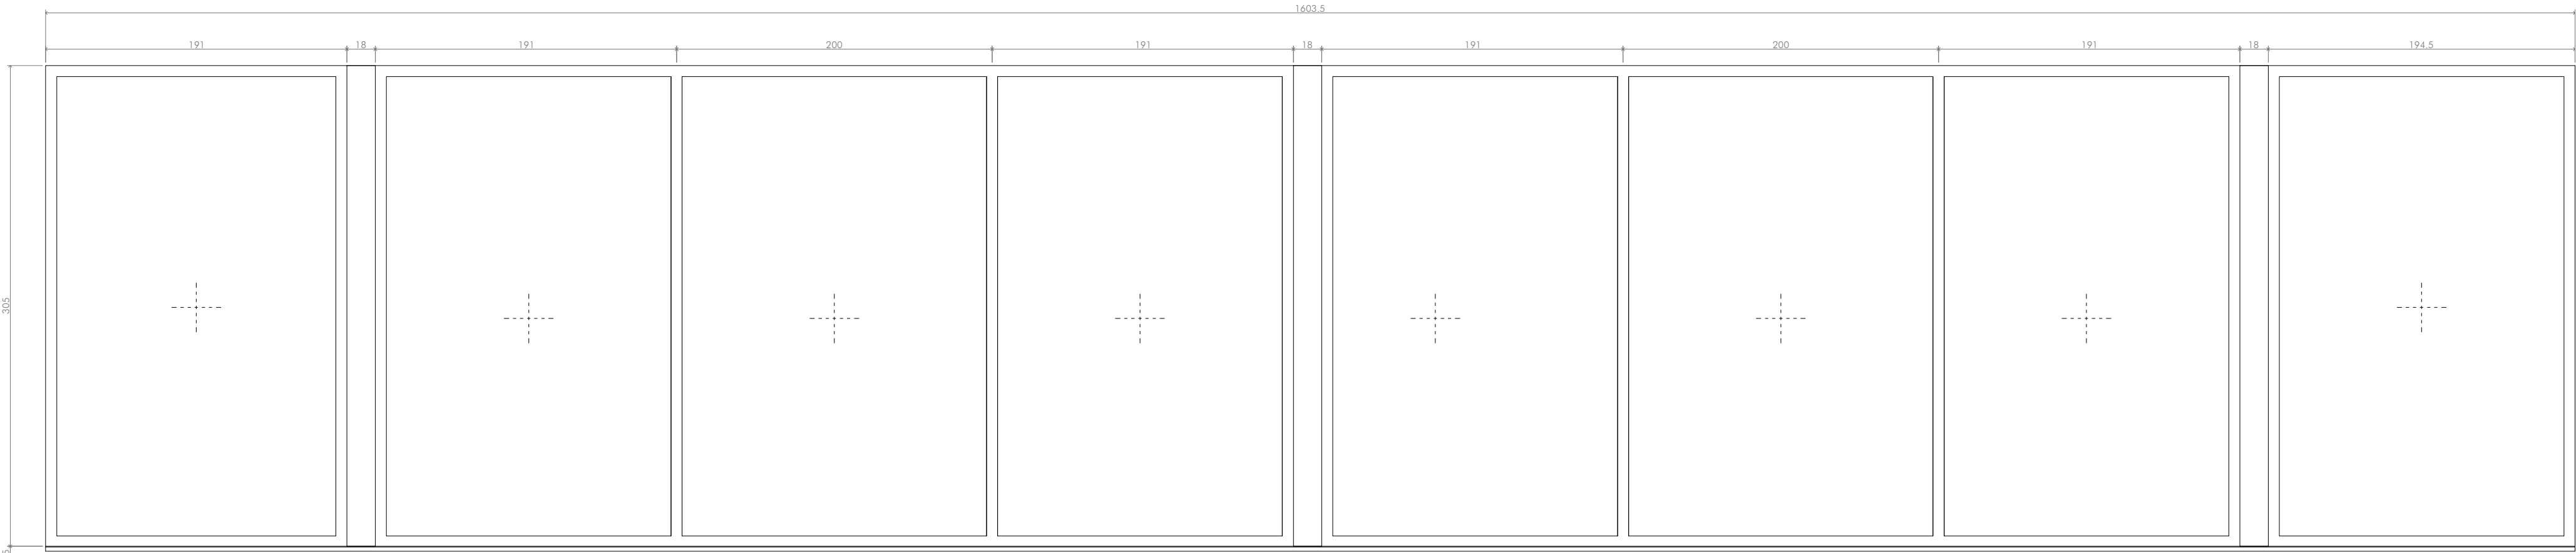

V03 ACRISTALAMIENTO TIPO ALTURA 3.05M 8 MÓDULOS FIJOS - 6 UD

CARPINTERÍA FIJA CON RPT
VIDRIO CLIMALIT STADIP 6+6/12/6+6 BAJO EMISIVO
ALUMINIO ANODIZADO EN SU COLOR
FIJOS OPACOS DE ALUMINIO ANODIZADO EN SU COLOR

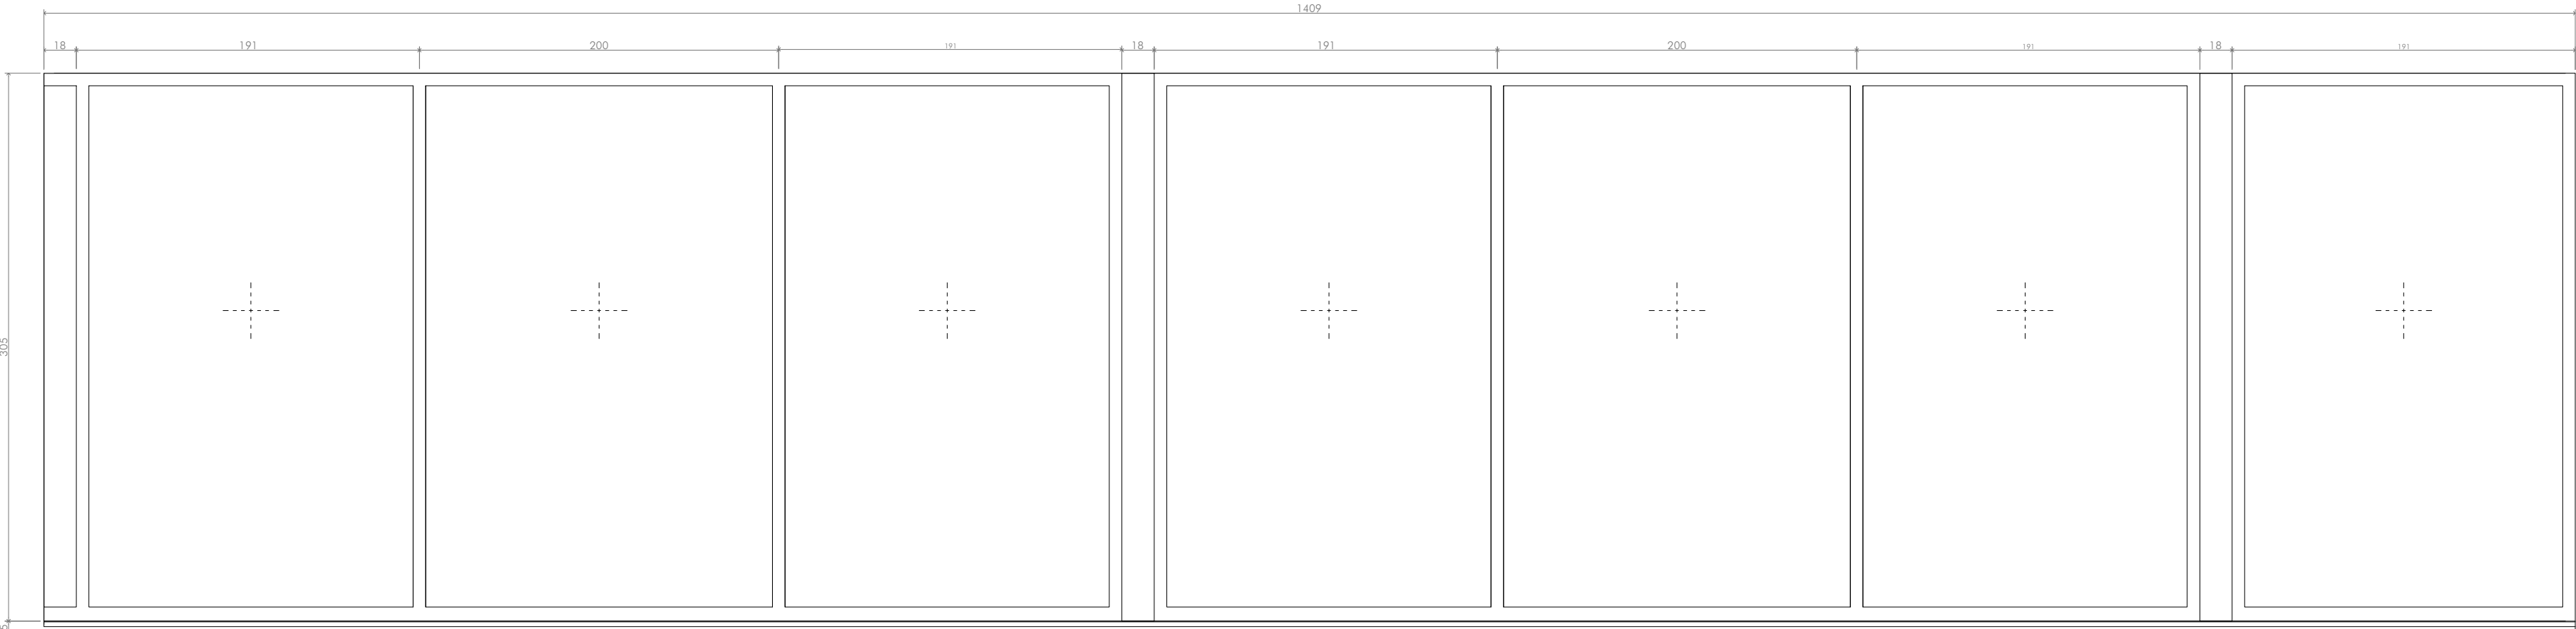

V04 ACRISTALAMIENTO TIPO ALTURA 3.05M 7 MÓDULOS FIJOS - 1 UD

CARPINTERÍA FIJA CON RPT
VIDRIO CLIMALIT STADIP 6+6/12/6+6 BAJO EMISIVO
ALUMINIO ANODIZADO EN SU COLOR
FIJOS OPACOS DE ALUMINIO ANODIZADO EN SU COLOR

WARQS Parque Comercial Galaria, Calle U nº 3 Local 2-4 31191 Cordovilla Navarra
T | F 948 85 73 05 | www.warqs.com | oficina@warqs.com

FASE: PROYECTO EJECUCIÓN
PROYECTO: **ESPACIO SOCIO-DEPORTIVO ARDOI NORTE**


LOCALIZACIÓN: ARDOI ZONA NORTE
PROMOTOR: AYUNTAMIENTO ZIZUR MAYOR
PLANO: **TABQUERÍA-CARPINTERÍA**
MEMORIA CARPINTERÍA EXTERIOR II

FECHA: JUNIO 2017
MOD:
ESCALA: A2-1/30
Nº: **TC11**

ARQUITECTOS: MARIANO GONZÁLEZ PRESENCIO JOSÉ JAVIER ESPARZA UNSÁIN


MIGUEL ANGEL DIAZ ELENA CHÁVARRI

COLEGIO OFICIAL DE ARQUITECTOS VASCO-NAVARRO
FUSAL HERRERO ARKTERIO EN EL CARGO OFICIALIA
21/07/2017
VISADO
DELEGACIÓN EN NAVARRA

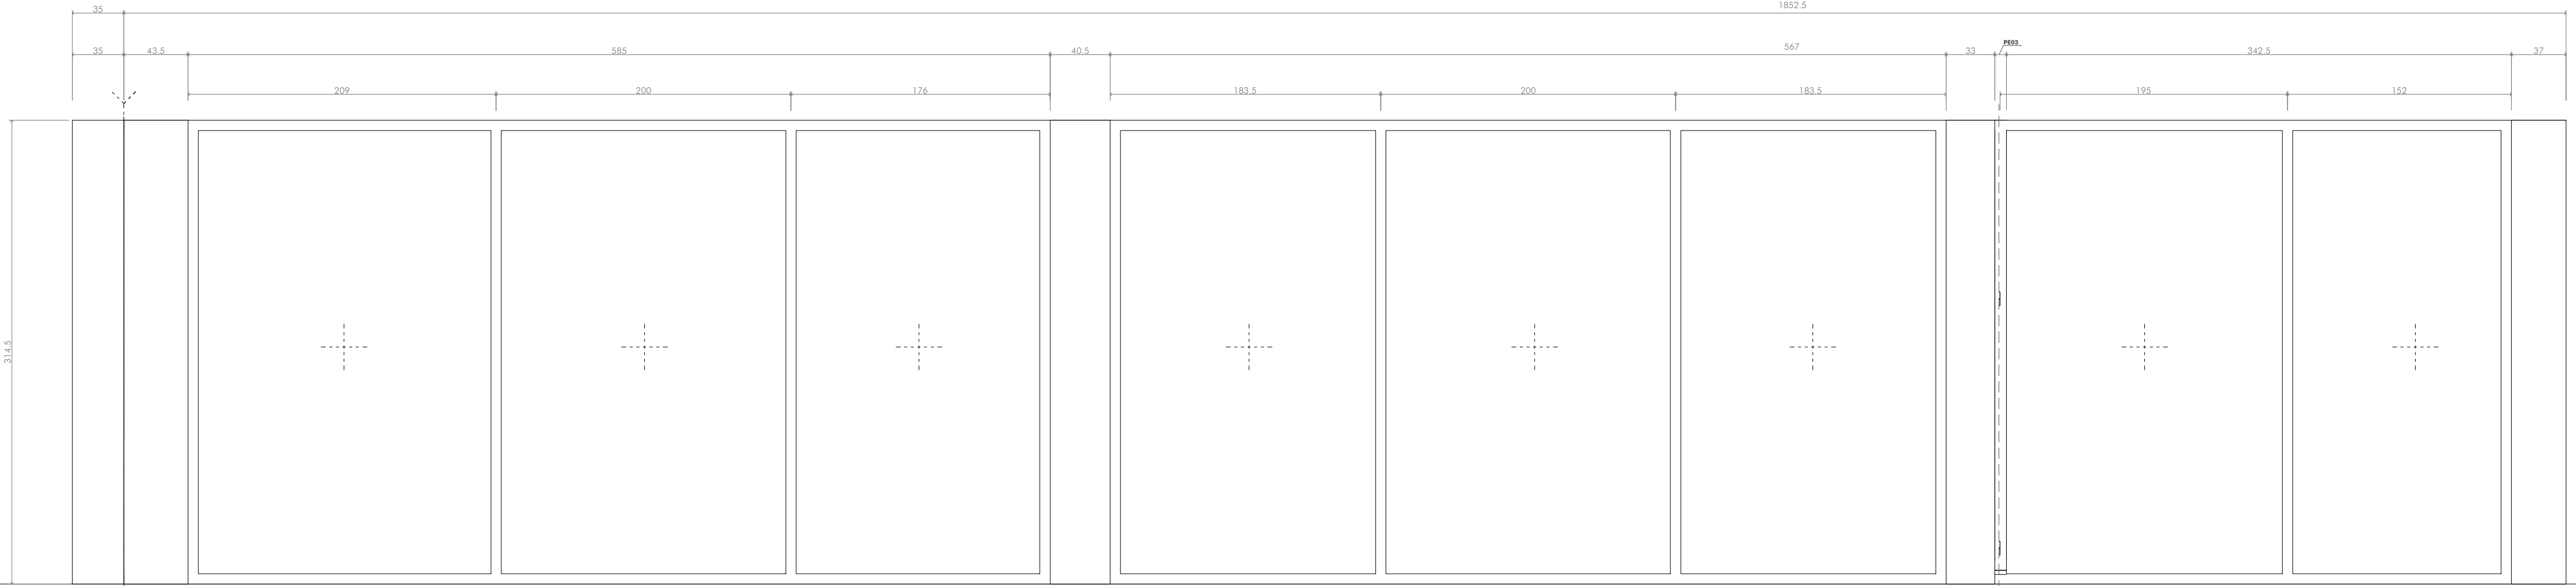


V06 DESAROLLO CARPINTERÍA NIVEL PLANTA BAJA CAFETERÍA, ALZADO ESTE. 1 UD.

CARPINTERÍA FIJA CON RPT
VIDRIO CLIMALIT STADIP 6+6/12/6+6 BAJO EMISIVO
ALUMINIO ANODIZADO EN SU COLOR
FIJOS OPACOS DE ALUMINIO ANODIZADO EN SU COLOR
REJILLAS MOTORIZADAS

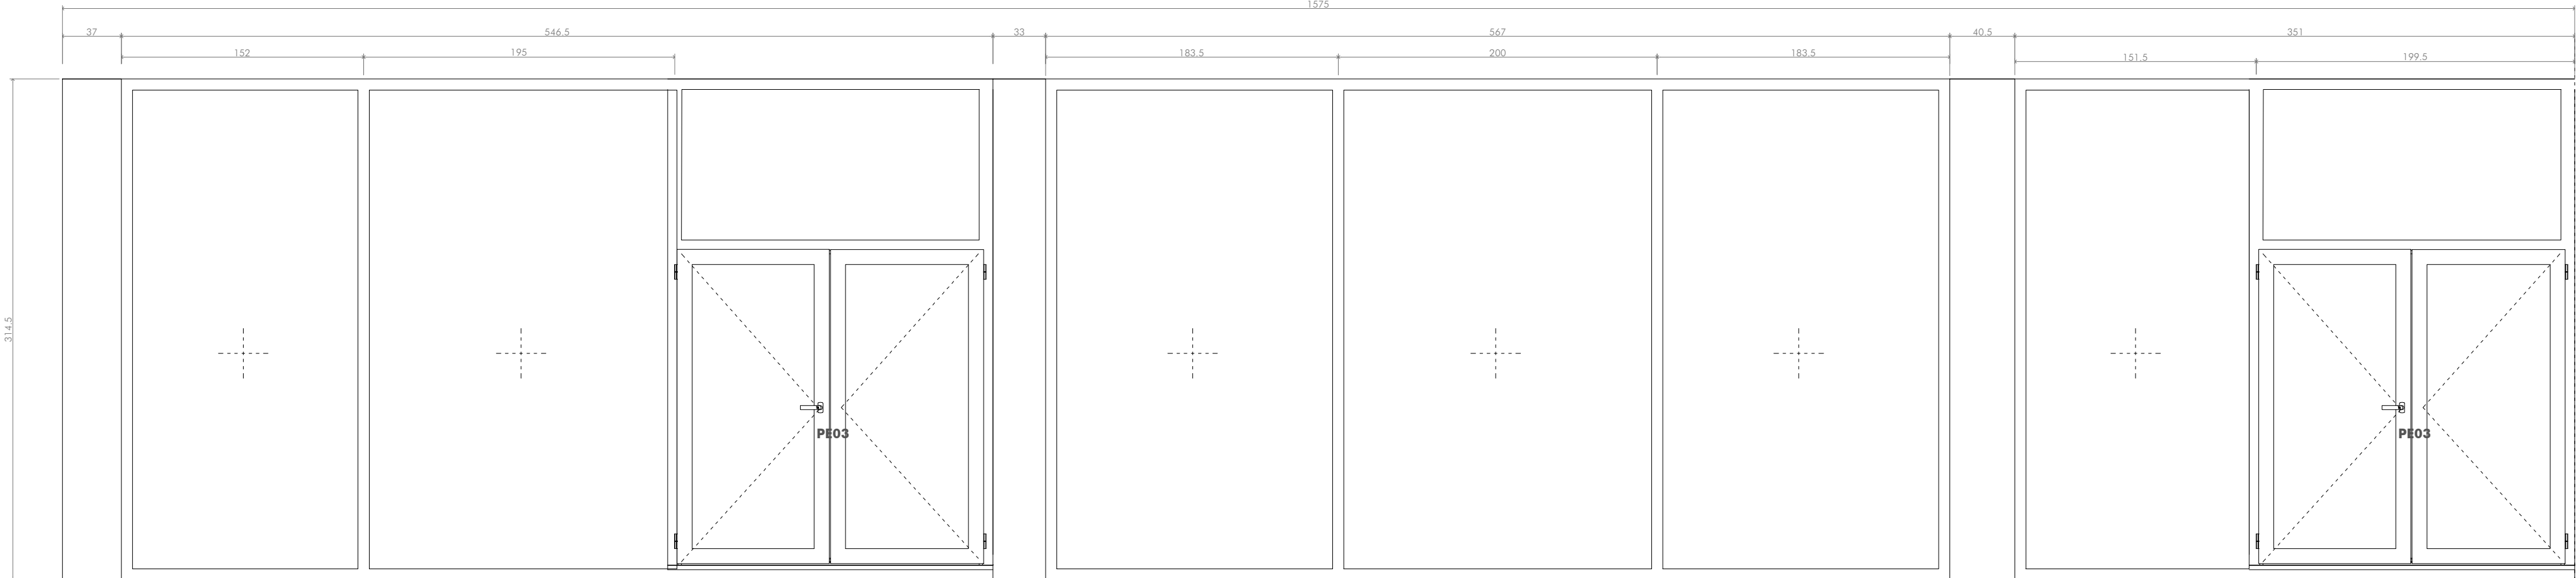

V07 DESAROLLO CARPINTERÍA NIVEL PLANTA BAJA CAFETERÍA, ALZADO OESTE. 1 UD.

CARPINTERÍA FIJA CON RPT
VIDRIO CLIMALIT STADIP 6+6/12/6+6 BAJO EMISIVO
ALUMINIO ANODIZADO EN SU COLOR

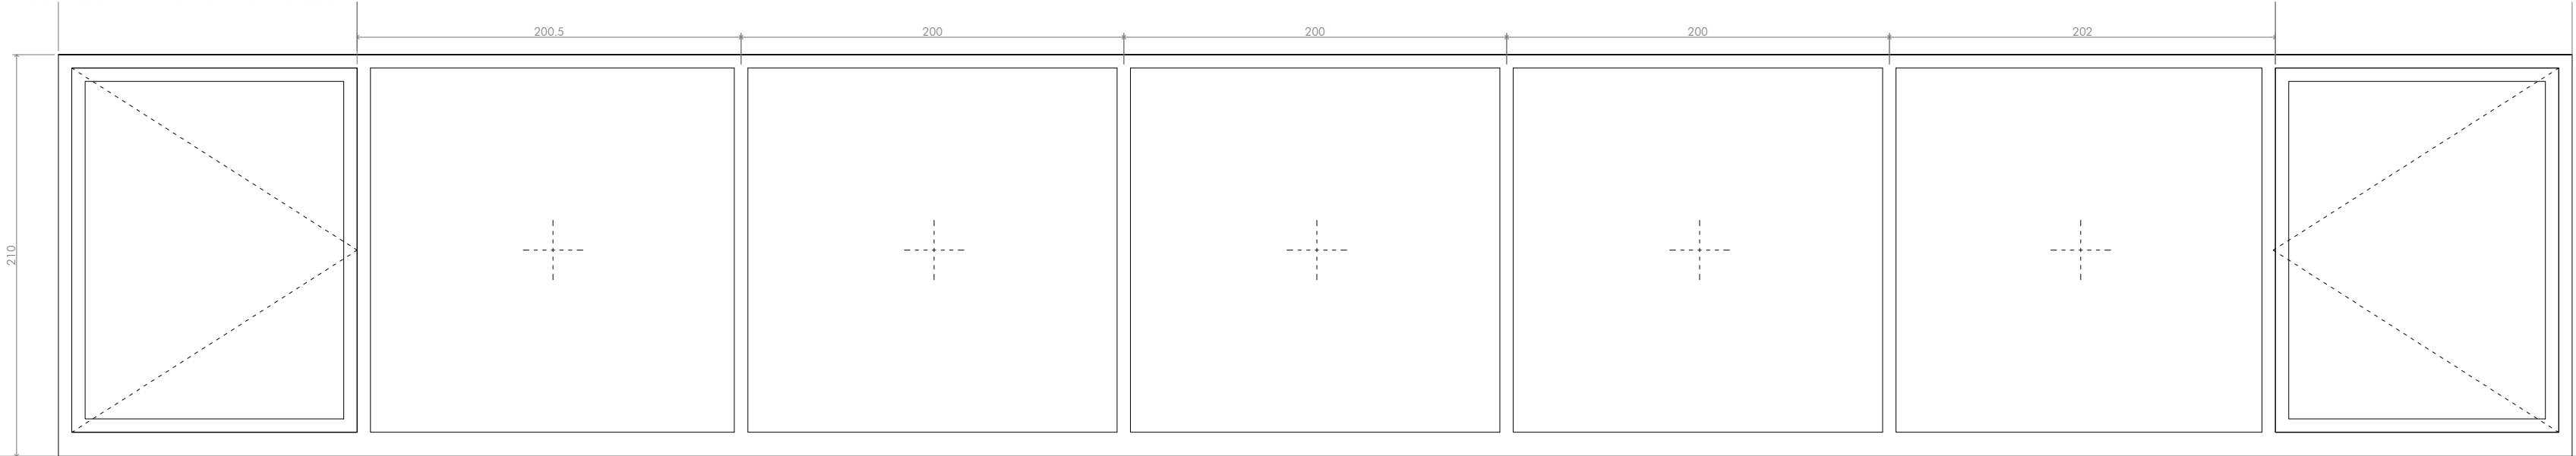

V08 DESAROLLO CARPINTERÍA NIVEL PLANTA BAJA SALA ACTIVIDADES, ALZADO SUR. 1 UD.

CARPINTERÍA FIJA CON RPT
VIDRIO CLIMALIT STADIP 6+6/12/6+6 BAJO EMISIVO
ALUMINIO ANODIZADO EN SU COLOR
ABISAGRADAS DE CANAL EUROPEO COMPUESTAS POR PERFILES DE ALEACIÓN 6063 Y TRATAMIENTO TÉRMICO T-5
FIJOS OPACOS DE ALUMINIO ANODIZADO EN SU COLOR

WARQS Parque Comercial Galaria, Calle U nº 3 Local 2-4 31191 Cordovilla Navarra
T | F 948 85 73 05 | www.warqs.com | oficina@warqs.com

FASE: PROYECTO EJECUCIÓN
PROYECTO: **ESPACIO SOCIO-DEPORTIVO ARDOI NORTE**
LOCALIZACIÓN: ARDOI ZONA NORTE
PROMOTOR: AYUNTAMIENTO ZIZUR MAYOR
PLANO: **TABQUERIA-CARPINTERÍA**
MEMORIA DE CARPINTERÍA EXTERIOR III
FECHA: JUNIO 2017
MOD:
ESCALA: A2-1/30
Nº: **TC12**

ARQUITECTOS: MARIANO GONZÁLEZ PRESENCIO JOSÉ JAVIER ESPARZA UNSÁIN

MIGUEL ANGEL DIAZ ELENA CHÁVARRI

21/07/2017
VISADO


COLEGIO OFICIAL DE ARQUITECTOS VASCO-NAVARRO
FUSAL HERRIKO ARKITEKTOKEN ELKARGO OHIZIALA
DELEGACIÓN EN NAVARRA

COPIA
JUNIO 2017




V10 DESAROLLO CARPINTERÍA NIVEL +1 SALAMULTIFUNCIÓN ALZADO ESTE. 1 UD

CARPINTERÍA FIJA CON RPT
VIDRIO CLIMALIT STADIP 6+6/12/6+6 BAJO EMISIVO BAJO EMISIVO
ALUMINIO ANODIZADO EN SU COLOR
FIJOS OPACOS DE ALUMINIO ANODIZADO EN SU COLOR
PERSIANA METÁLICA DE LAMAS ORIENTABLES

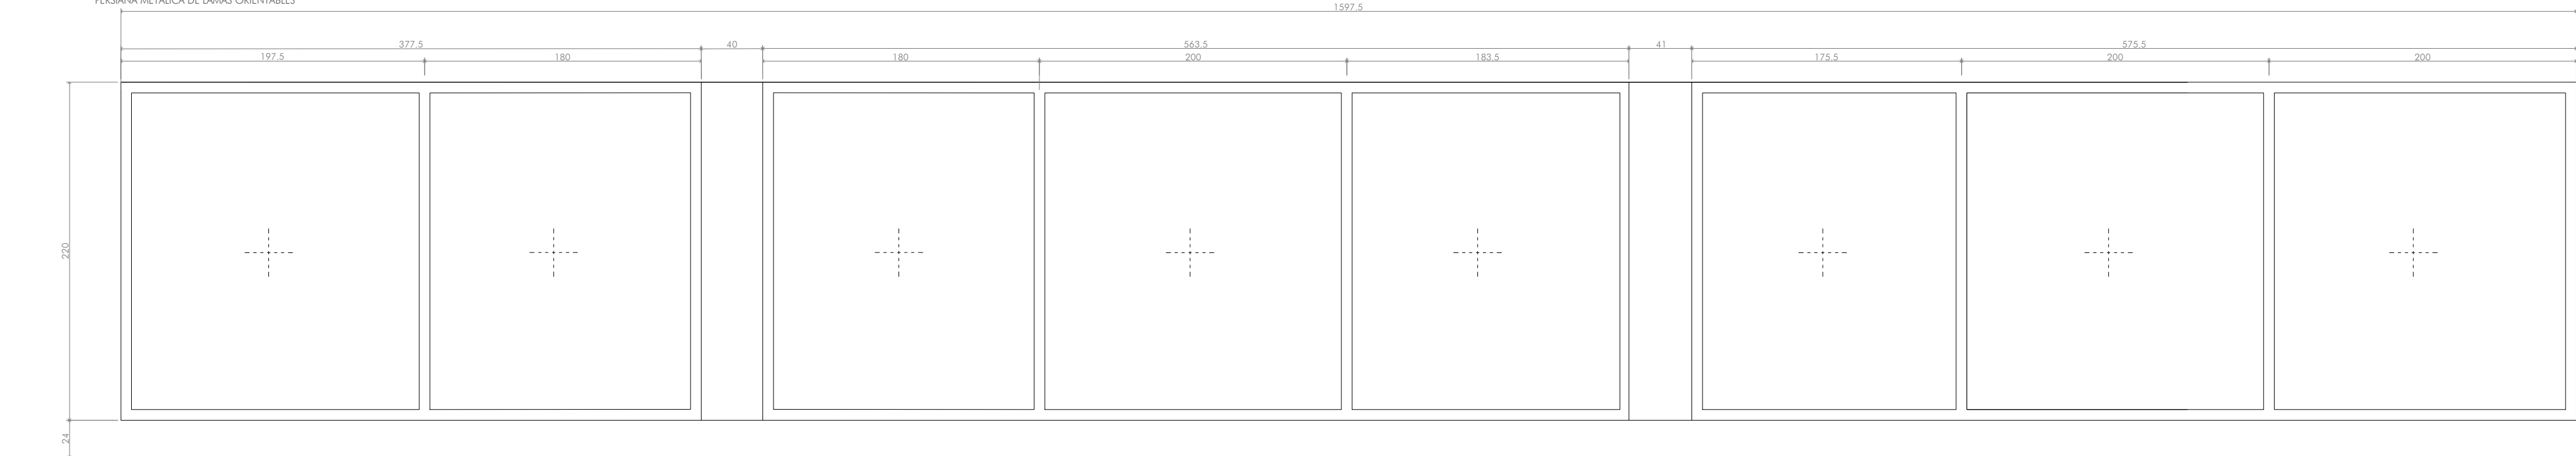

V11 DESAROLLO CARPINTERÍA NIVEL +1 SALAMULTIFUNCIÓN ALZADO OESTE. 1 UD

CARPINTERÍA FIJA CON RPT
VIDRIO CLIMALIT STADIP 6+6/12/6+6 BAJO EMISIVO BAJO EMISIVO
ALUMINIO ANODIZADO EN SU COLOR
FIJOS OPACOS DE ALUMINIO ANODIZADO EN SU COLOR
PERSIANA METÁLICA DE LAMAS ORIENTABLES

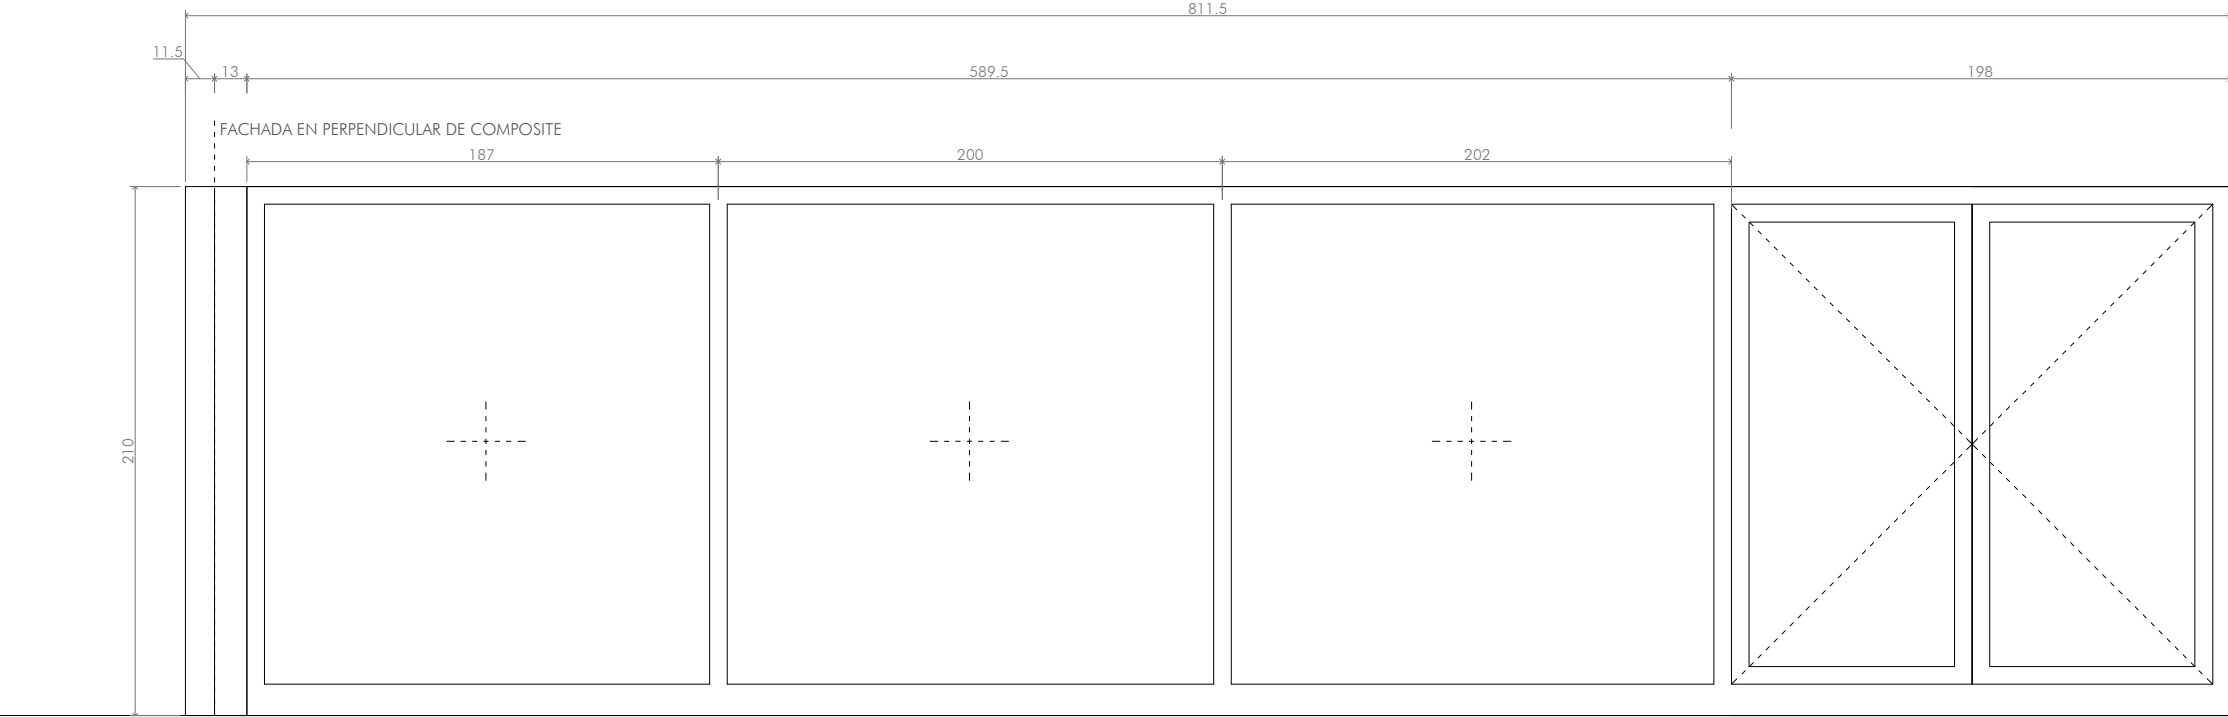

V09 DESAROLLO CARPINTERÍA NIVEL +1 SALAMULTIFUNCIÓN ACCESO A TERRAZA, ALZADO SUR. 1 UD

CARPINTERÍA FIJA CON RPT
VIDRIO CLIMALIT STADIP 6+6/12/6+6 BAJO EMISIVO
ALUMINIO ANODIZADO EN SU COLOR
ABISAGRADAS DE CANAL EUROPEO COMPUESTAS POR PERFILES DE ALEACIÓN 6063 Y TRATAMIENTO TÉRMICO T-5
FIJOS OPACOS DE ALUMINIO ANODIZADO EN SU COLOR

WARQS Parque Comercial Galaria, Calle U nº 3 Local 2-4 31191 Cordovilla Navarra
T | F 948 85 73 05 | www.warqs.com | oficina@warqs.com

FASE: PROYECTO EJECUCIÓN
PROYECTO: ESPACIO SOCIO-DEPORTIVO ARDOI NORTE
LOCALIZACIÓN: ARDOI ZONA NORTE
PROMOTOR: AYUNTAMIENTO ZIZUR MAYOR
PLANO: TABIQUERÍA-CARPINTERÍA
MEMORIA DE CARPINTERÍA EXTERIOR IV

ARQUITECTOS: MARIANO GONZÁLEZ PRESENCIO JOSÉ JAVIER ESPARZA UNSÁIN

MIGUEL ANGEL DIAZ ELENA CHÁVARRI


21/07/2017
VISADO
COLEGIO OFICIAL DE ARQUITECTOS VASCO-NAVARRO
FUSAL HERRIKO ARKITEKTOKEN ELKARGO OHIZIALA
DELEGACIÓN EN NAVARRA

21/07/2017

MOD:

ESCALA: A2-1/30

Nº: TC13

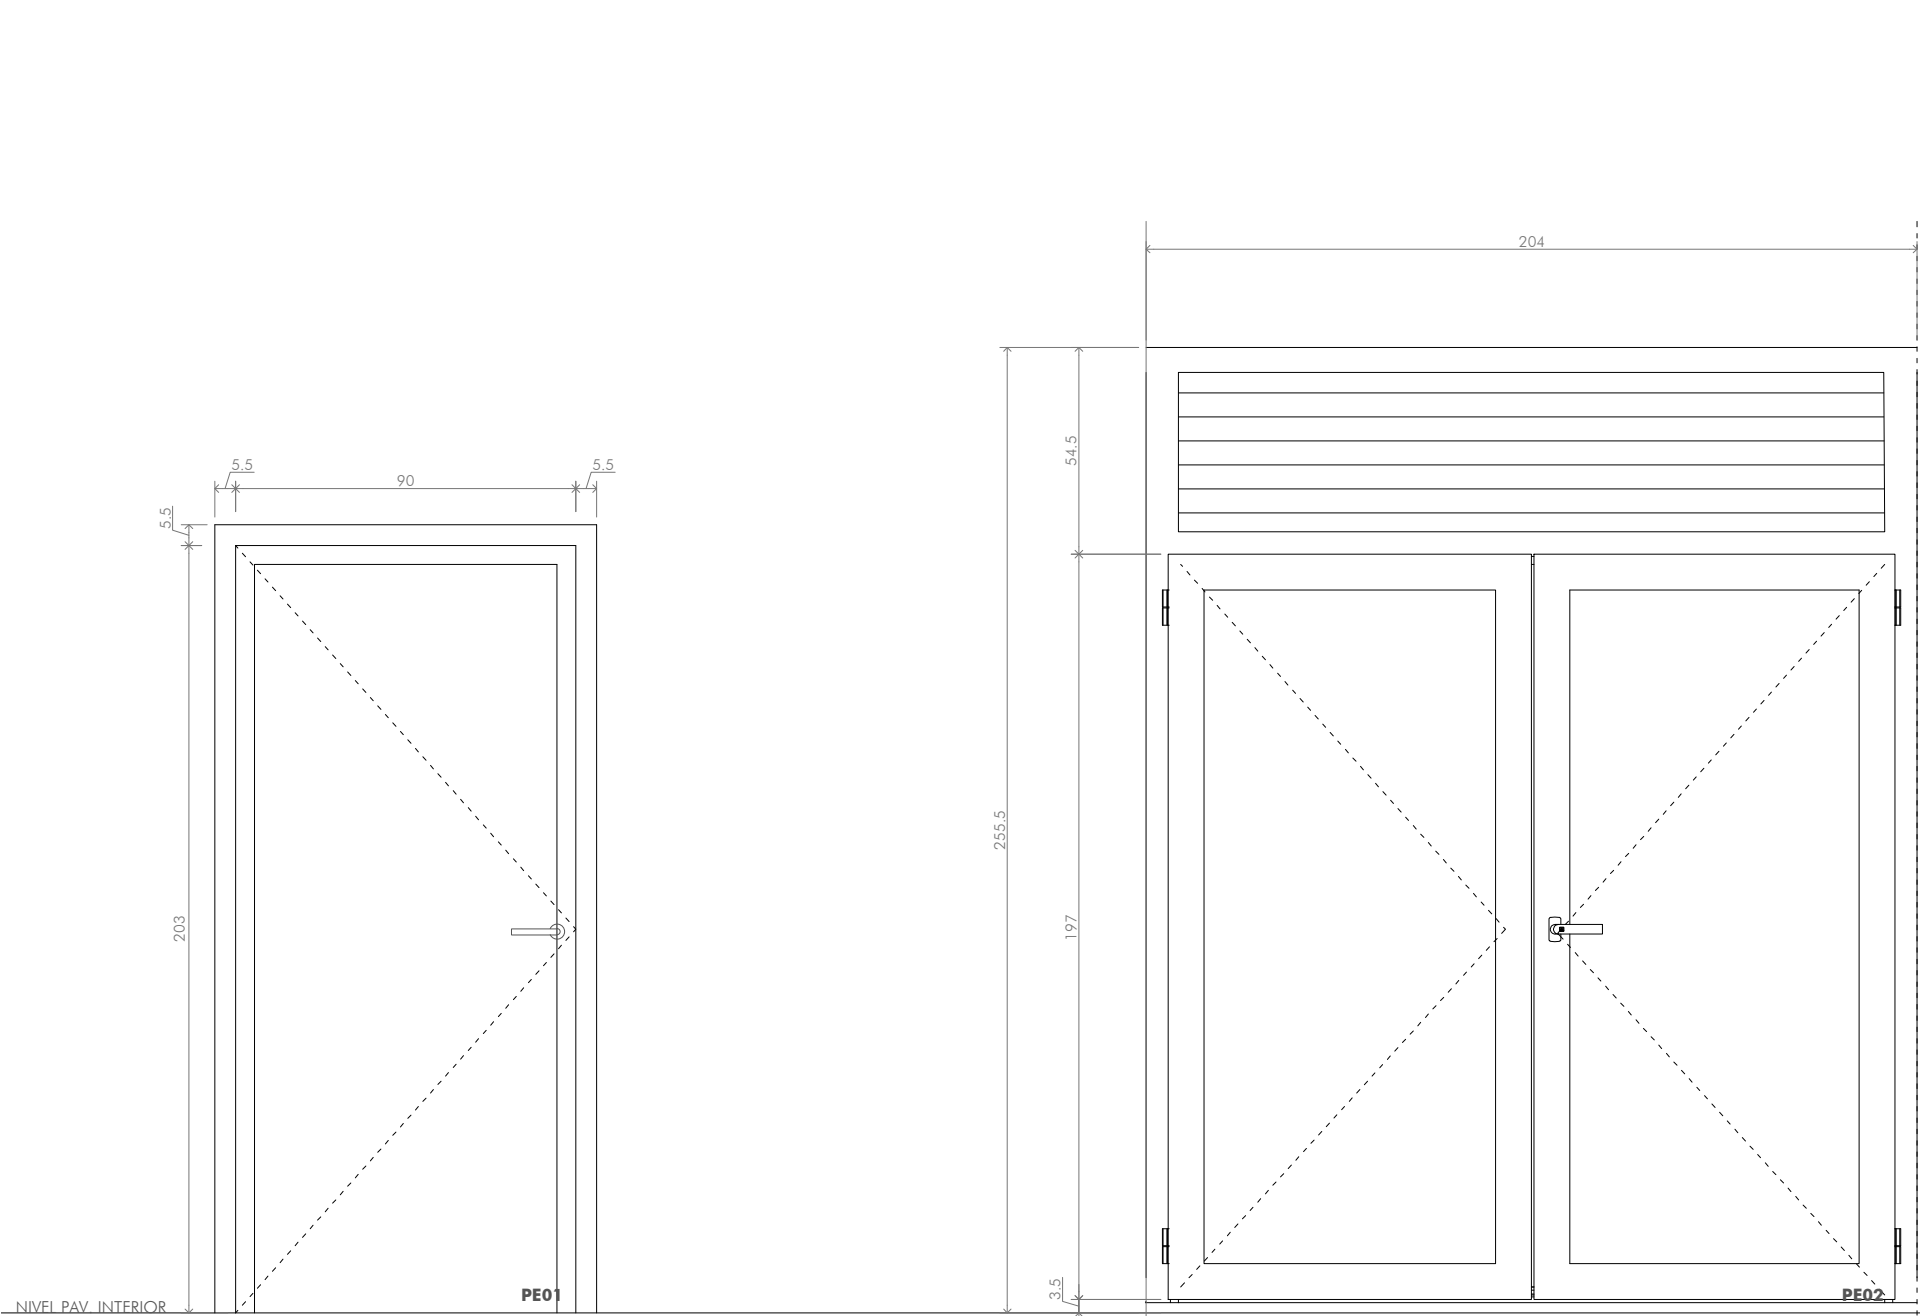

PE01


PUERTA 1 HOJA ACCESO NIVEL -1 - 1 UD

PUERTA DE CHAPA LACADA- SALIDA DE EMERGENCIA
MANILLAS-ACERO INOXIDABLE (JNF IN 07.207.D.35)
CERRADURA CON LLAVE AMAESTRADA

PE02

PUERTA 2 HOJA PISTA DEPORTIVA NIVEL -1 - 6 UD


CARPINTERÍA CON RPT
VIDRIO CLIMALIT STADIP 6+6/12/6+6 BAJO EMISIVO
ALUMINIO ANODIZADO EN SU COLOR
ABISAGRADAS DE CANAL EUROPEO COMPUESTAS POR PERFILES DE ALEACIÓN 6063 Y TRATAMIENTO TÉRMICO T-5
REJILLA DE VENTILACIÓN MOTORIZADA EN EL FUJO DE ARRIBA
MANILLAS-ACERO INOXIDABLE (JNF IN 07.207.D.35)

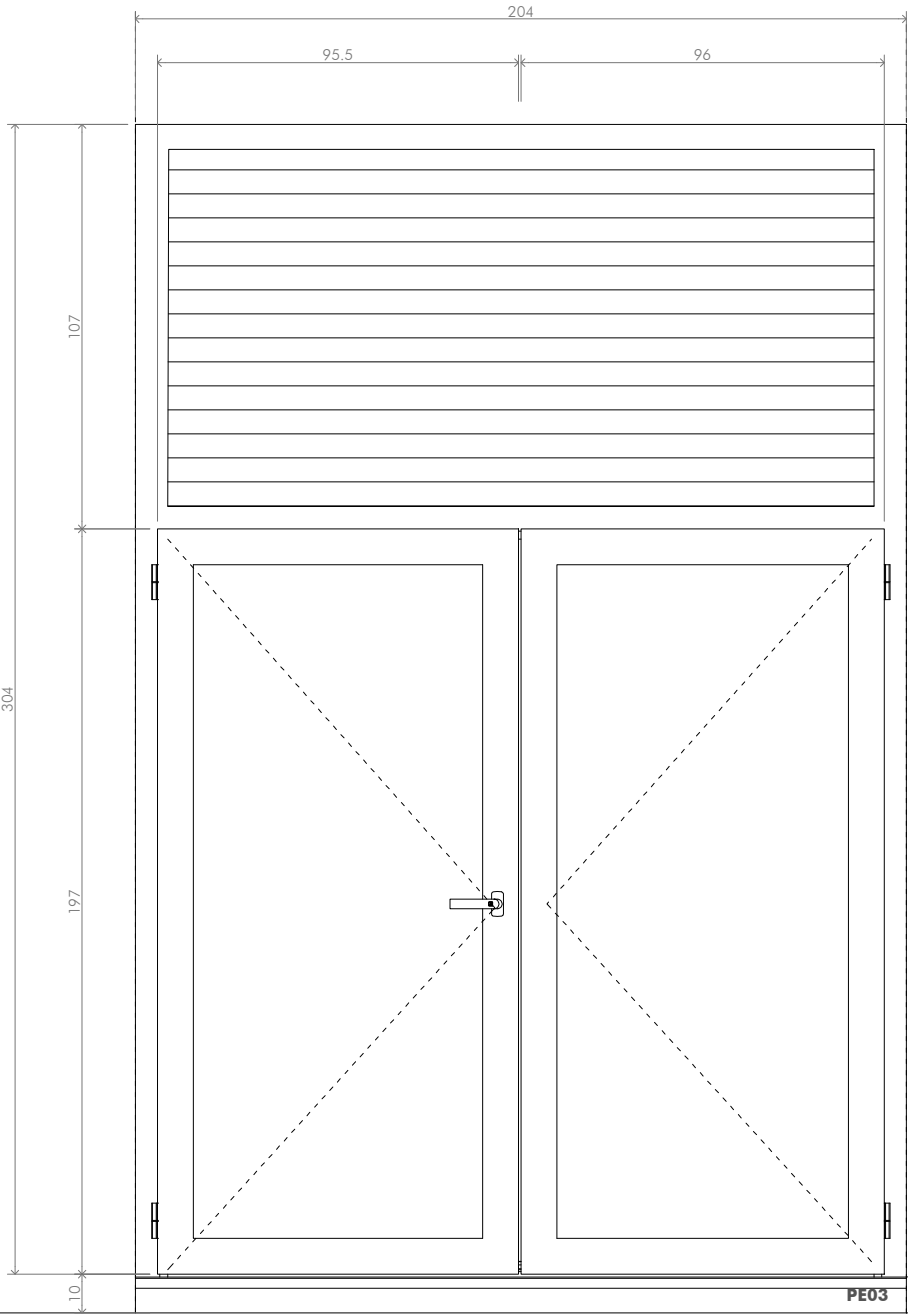

PE03

PUERTA 2 HOJA PISTA GRADA PLANTA BAJA - 10 UD

CARPINTERÍA CON RPT
VIDRIO CLIMALIT STADIP 6+6/12/6+6 BAJO EMISIVO
ALUMINIO ANODIZADO EN SU COLOR
ABISAGRADAS DE CANAL EUROPEO COMPUESTAS POR PERFILES DE ALEACIÓN 6063 Y TRATAMIENTO TÉRMICO T-5
REJILLA DE VENTILACIÓN MOTORIZADA EN EL FUJO DE ARRIBA
MANILLAS-ACERO INOXIDABLE (JNF IN 07.207.D.35)

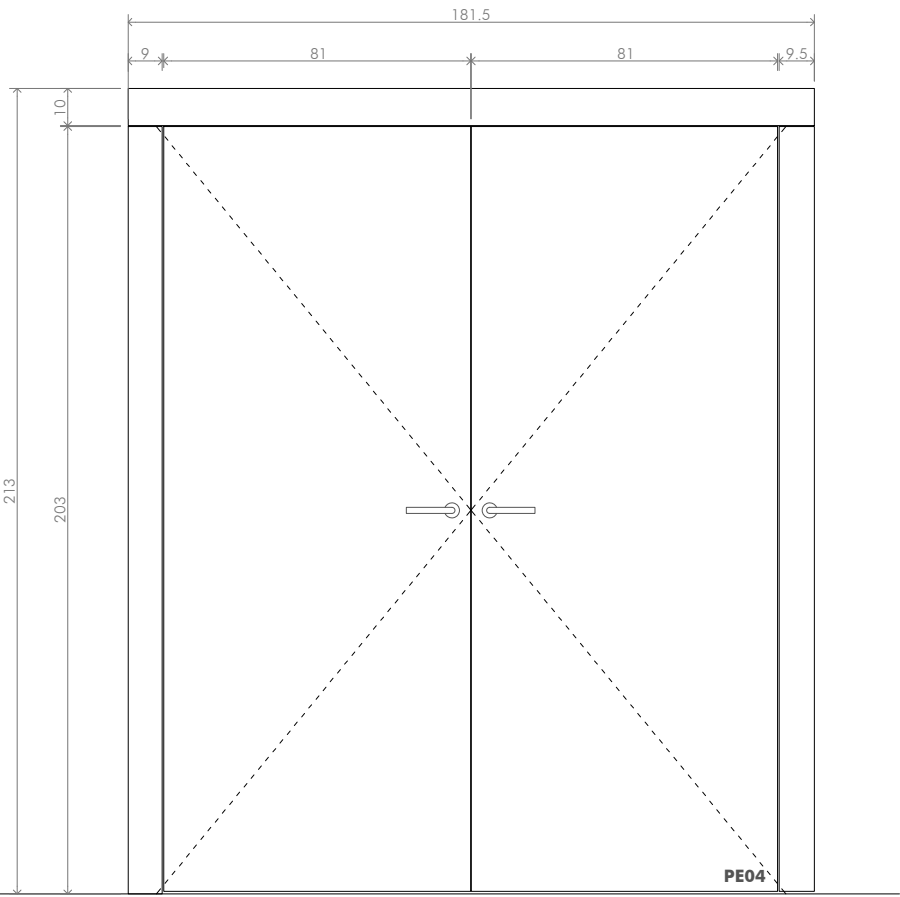


PE04

PUERTA DOBLE ACCESO A SALA ACTIVIDADES NIVEL PLANTA BAJA - 1 UD

PUERTA CON REVESTIMIENTO DE PANEL FENÓLICO 0.8mm POR EL INTERIOR Y COMPOSITE AL EXTERIOR
INCLUIDOS CERCOS Y TAPETAS
BISAGRAS OCULTAS
MANILLAS-ACERO INOXIDABLE (JNF IN 07.207.D.35)
CERRADURA CON LLAVE AMAESTRADA
EXTERIOR: REVESTIDA DE PANEL COMPOSITE COLOR BLANCO
INTERIOR: REVESTIDA DE PANEL FENÓLICO BLANCO 0.8mm Y ENRASADA
EI 60


NOTA: -

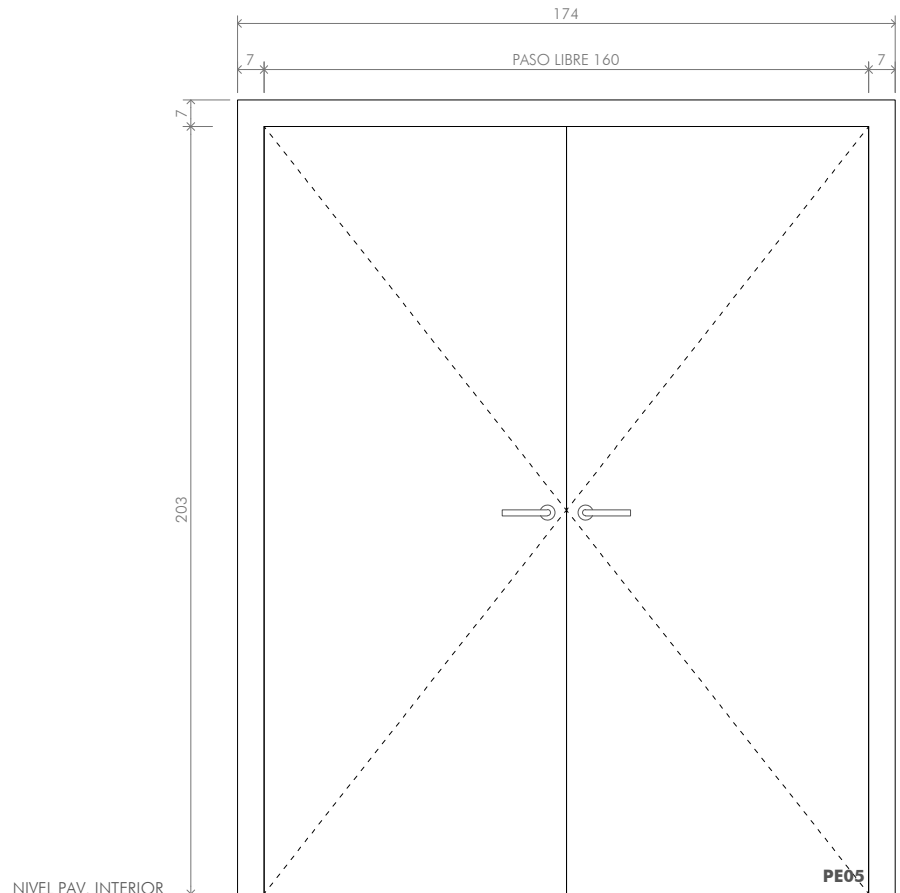

PE05

PUERTA DOBLE ACCESO A ALMACÉN GENERAL EI60- 1UD


PUERTA MADERA CON REVESTIMIENTO DE PANEL FENÓLICO 0.8mm
INCLUIDOS CERCOS Y TAPETAS
CERRADURA CON LLAVE AMAESTRADA
MANILLAS-ACERO INOXIDABLE (JNF IN 07.207.D.35)
EXTERIOR: REVESTIDA DE PANEL FENÓLICO BLANCO 0.8mm
INTERIOR: REVESTIDA DE PANEL FENÓLICO BLANCO O AZUL 0.8 mm(SEGÚN PLANOS)
EI60

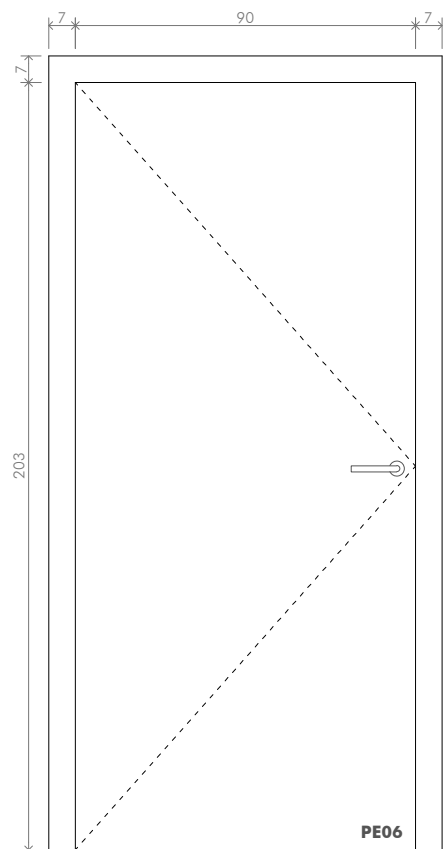

PE06

PUERTA 1 HOJA EDIFICIO EXISTENTE - 5UD

PUERTA MADERA CON REVESTIMIENTO DE PANEL FENÓLICO 0.8mm
INCLUIDOS CERCOS Y TAPETAS
MANILLAS-ACERO INOXIDABLE (JNF IN 07.207.D.35)
CERRADURA CON LLAVE AMAESTRADA
EXTERIOR: REVESTIDA DE PANEL FENÓLICO BLANCO 0.8mm
INTERIOR: REVESTIDA DE PANEL FENÓLICO BLANCO O AZUL 0.8 mm(SEGÚN PLANOS)

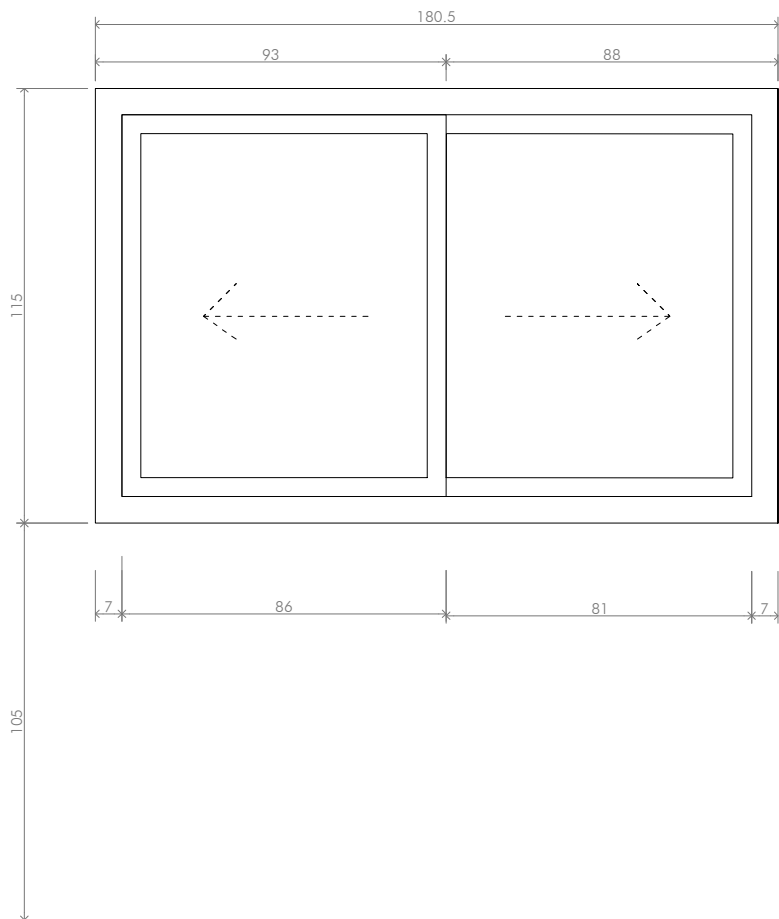

V05

VENTANA CORREDERA DOBLE CONTROL PLANTA BAJA - 1 UD

CARPINTERÍA HOJAS CORREDERAS
VIDRIO CLIMALIT 6/12/6 BAJO EMISIVO
ALUMINIO ANODIZADO EN SU COLOR

WARQS Parque Comercial Galaria, Calle U nº 3 Local 2-4 31191 Cordovilla Navarra
T | F 948 85 73 05 | www.warqs.com | oficina@warqs.com

FASE: PROYECTO EJECUCIÓN
PROYECTO: **ESPACIO SOCIO-DEPORTIVO ARDOI NORTE**

LOCALIZACIÓN: ARDOI ZONA NORTE
PROMOTOR: AYUNTAMIENTO ZIZUR MAYOR
PLANO: **TABQUERIA-CARPINTERÍA**
MEMORIA CARPINTERÍA EXTERIOR V

ARQUITECTOS: MARIANO GONZÁLEZ PRESENCIO JOSÉ JAVIER ESPARZA UNSÁIN

MIGUEL ÁNGEL DÍAZ ELENA CHÁVARRI


21/07/2017
VISADO
COLEGIO OFICIAL DE ARQUITECTOS VASCO-NAVARRO
EUSKAL HERRIKO ARKITEKTEN ELKARGO OHIZIALA
DELEGACIÓN EN NAVARRA

FECHA: JUNIO 2017

MOD:

ESCALA: A2-1/20


Nº: **TC14**

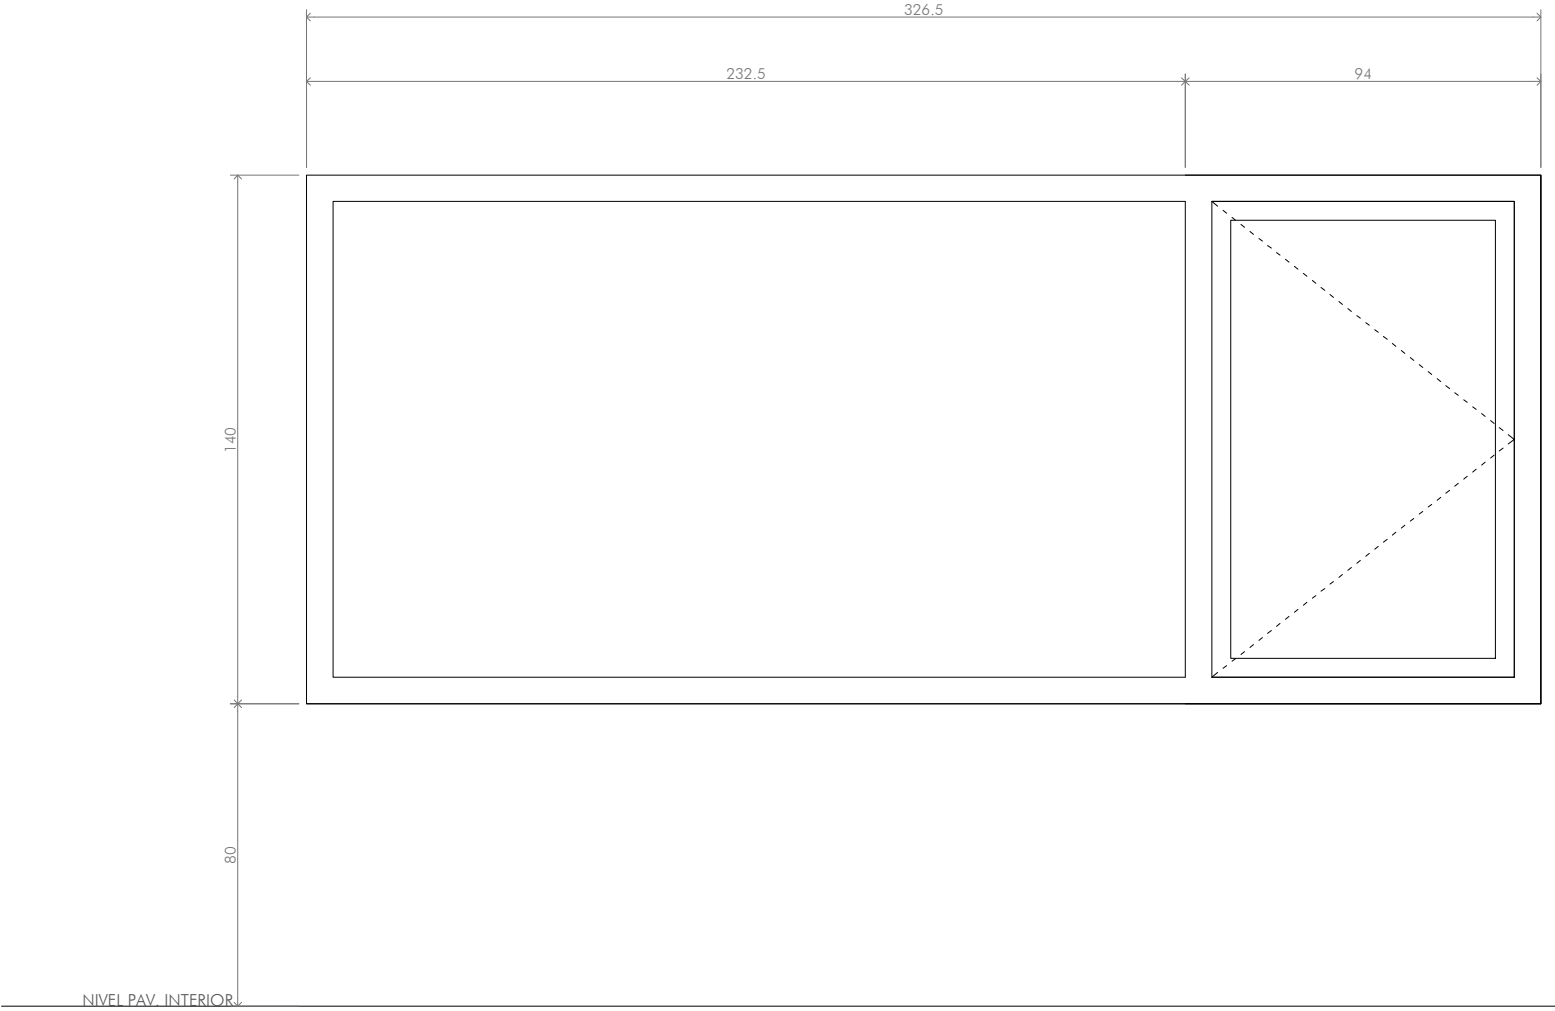

V12

VENTANA SALA DE REUNIONES - 1UD


CARPINTERÍA CON RPT
VIDRIO CLIMALIT 6/12/6 BAJO EMISIVO
ALUMINIO ANODIZADO EN SU COLOR

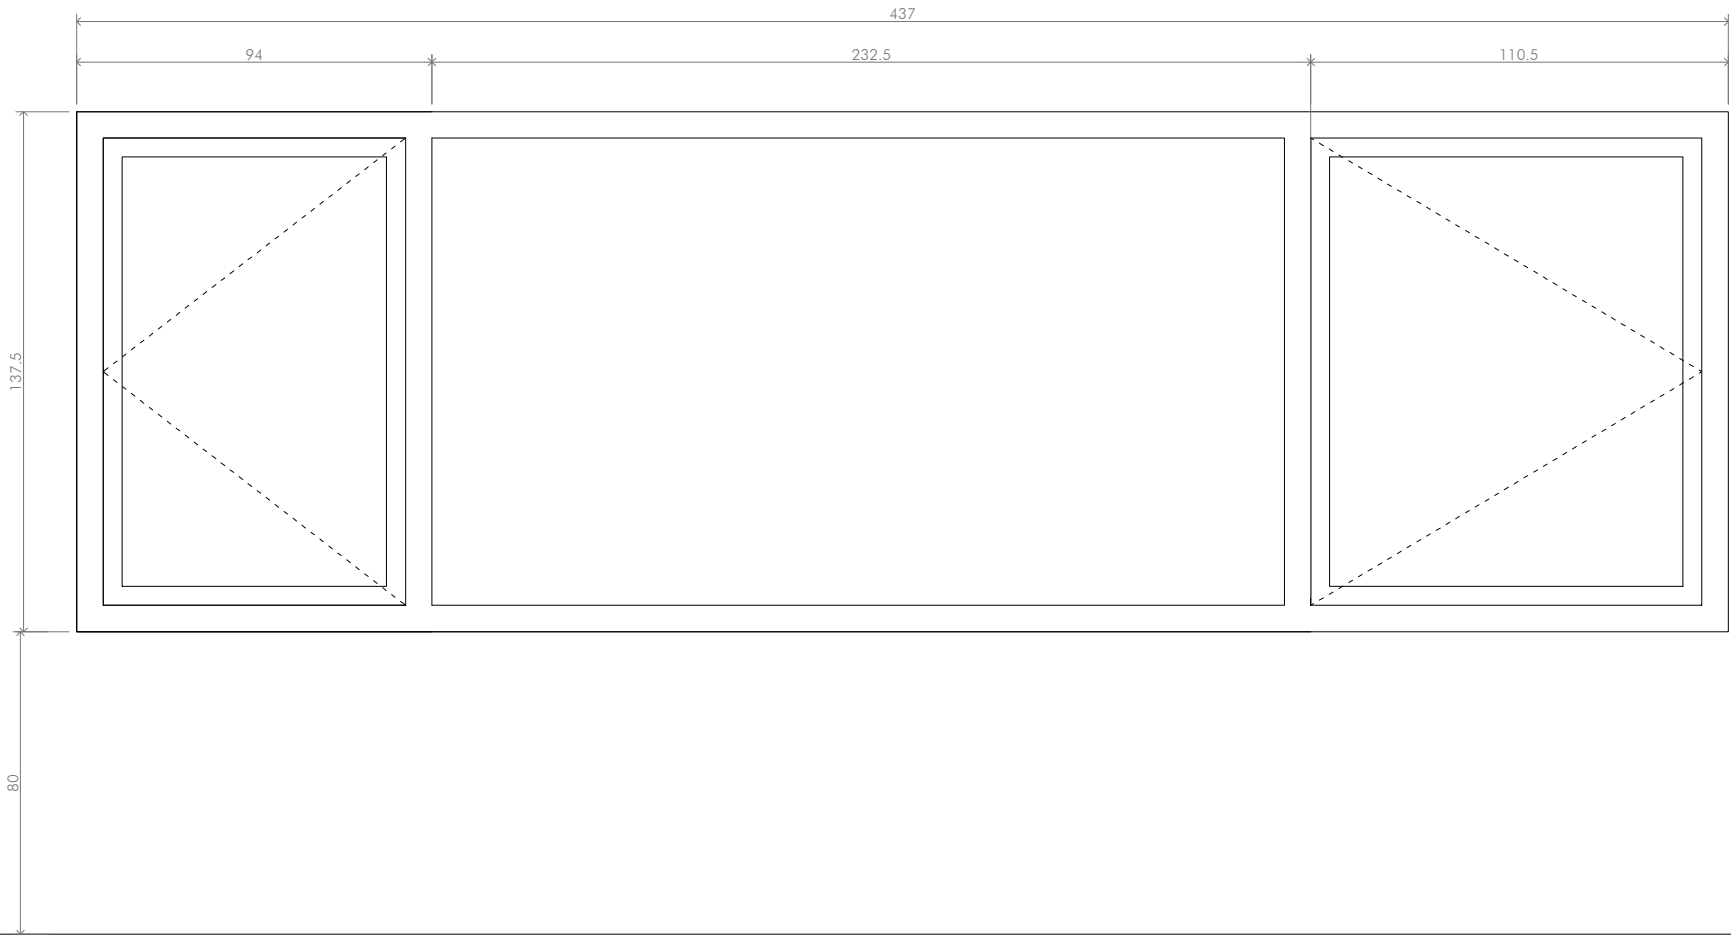

V13

VENTANA FISIÓ - 1UD

CARPINTERÍA CON RPT
VIDRIO CLIMALIT 6/12/6 BAJO EMISIVO
ALUMINIO ANODIZADO EN SU COLOR

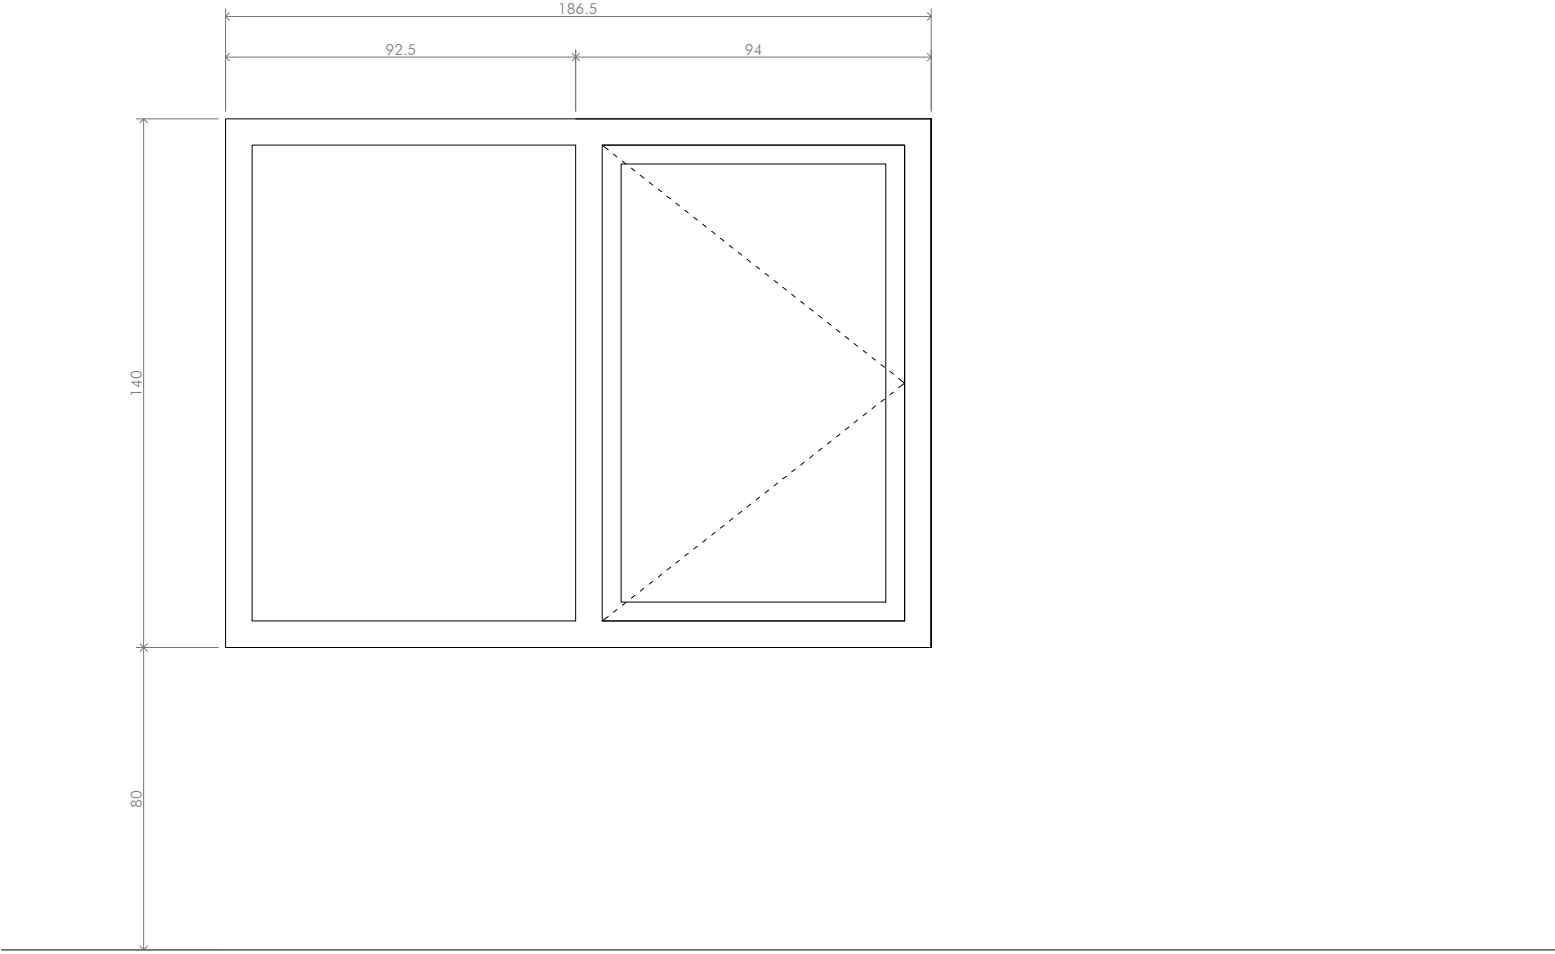

V14

VENTANA DESPACHO - 1UD

CARPINTERÍA CON RPT
VIDRIO CLIMALIT STADIP 6/12/6 BAJO EMISIVO
ALUMINIO ANODIZADO EN SU COLOR

WARQS Parque Comercial Galaria, Calle U nº 3 Local 2-4 31191 Cordovilla Navarra
T | F 948 85 73 05 | www.warqs.com | oficina@warqs.com

FASE: PROYECTO EJECUCIÓN
PROYECTO: **ESPACIO SOCIO-DEPORTIVO ARDOI NORTE**

LOCALIZACIÓN: ARDOI ZONA NORTE
PROMOTOR: AYUNTAMIENTO ZIZUR MAYOR
PLANO: **TABQUERIA-CARPINTERÍA**
MEMORIA CARPINTERÍA EXTERIOR VI

FECHA: JUNIO 2017
MOD:
ESCALA: A2-1/20
Nº: **TC15**


ARQUITECTOS: MARIANO GONZÁLEZ PRESENCIO JOSÉ JAVIER ESPARZA UNSÁIN

MIGUEL ANGEL DIAZ ELENA CHÁVARRI

COLEGIO OFICIAL DE ARQUITECTOS VASCO-NAVARRO
FUSAL HERRERO ARKTERIO EN EL RANGO OFICIAL
DELEGACIÓN EN NAVARRA
21/07/2017
VISADO

DETALLE PARA CARPINTERÍA P01

PUERTA DE CHAPA LACADA- SALIDA DE EMERGENCIA
INCLUIDA BARRA ANTIPÁNICO AL INTERIOR
MANILLAS-ACERO INOXIDABLE (JNF IN 07.207.D.35)
CERRADURA CON LLAVE AMAESTRADA
EXTERIOR: REVESTIDA DE PANEL COMPOSITE
INTERIOR: REVESTIDA DE PANEL FENOLICO BLANCO O AZUL 0.8 mm(SEGÚN PLANOS)
NOTA: -

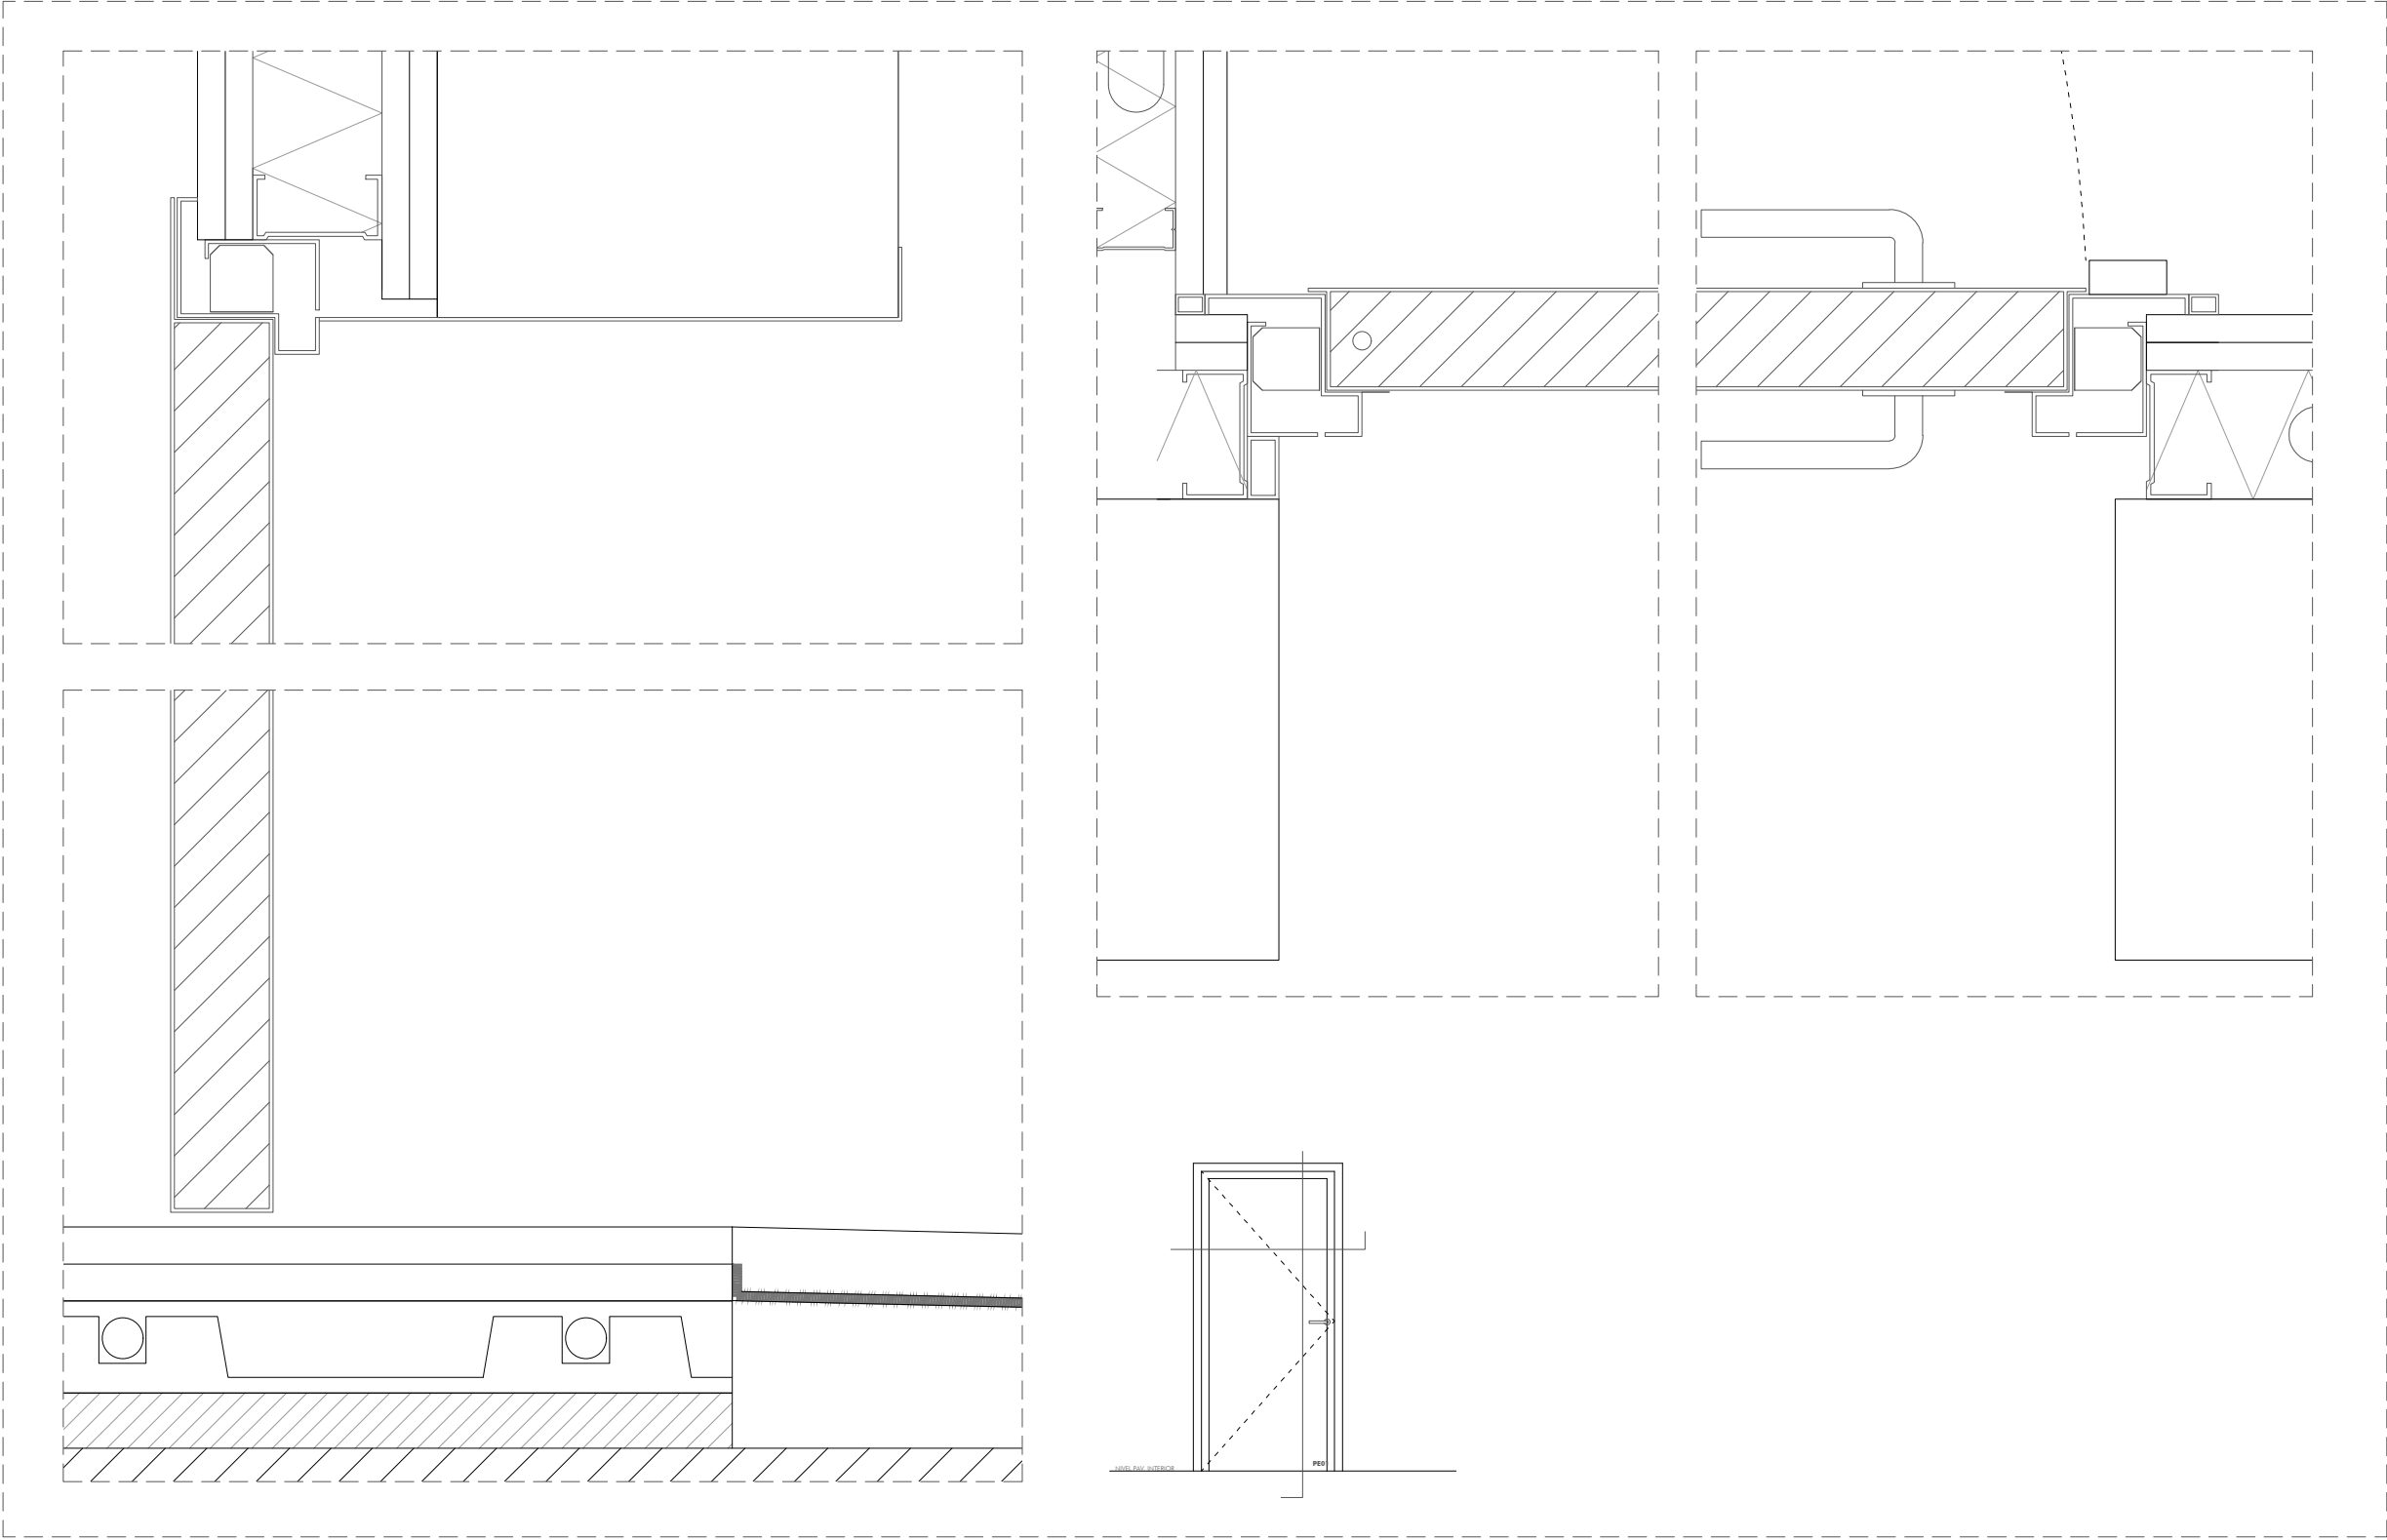

WARQS Parque Comercial Galaria, Calle U nº 3 Local 2-4 31191 Cordovilla Navarra
T | F 948 85 73 05 | www.warqs.com | oficina@warqs.com

FASE: PROYECTO EJECUCIÓN
PROYECTO: **ESPACIO SOCIO-DEPORTIVO ARDOI NORTE**

LOCALIZACIÓN: ARDOI ZONA NORTE
PROMOTOR: AYUNTAMIENTO ZIZUR MAYOR
PLANO: **TABQUERIA-CARPINTERÍA**
DETALLES CARPINTERÍA EXTERIOR

FECHA: JUNIO 2017
MOD:
ESCALA: A2-1/20
Nº: **TC16**

ARQUITECTOS: MARIANO GONZÁLEZ PRESENCIO JOSÉ JAVIER ESPARZA UNSÁIN

MIGUEL ÁNGEL DÍAZ

ELENA CHÁVARRI

21/07/2017
VISADO
COLEGIO OFICIAL DE ARQUITECTOS VASCO-NAVARRO
FUSKAL HERRIKO ARKITEKTEN ELKARGO OHIZIALA
DELEGACIÓN EN NAVARRA