



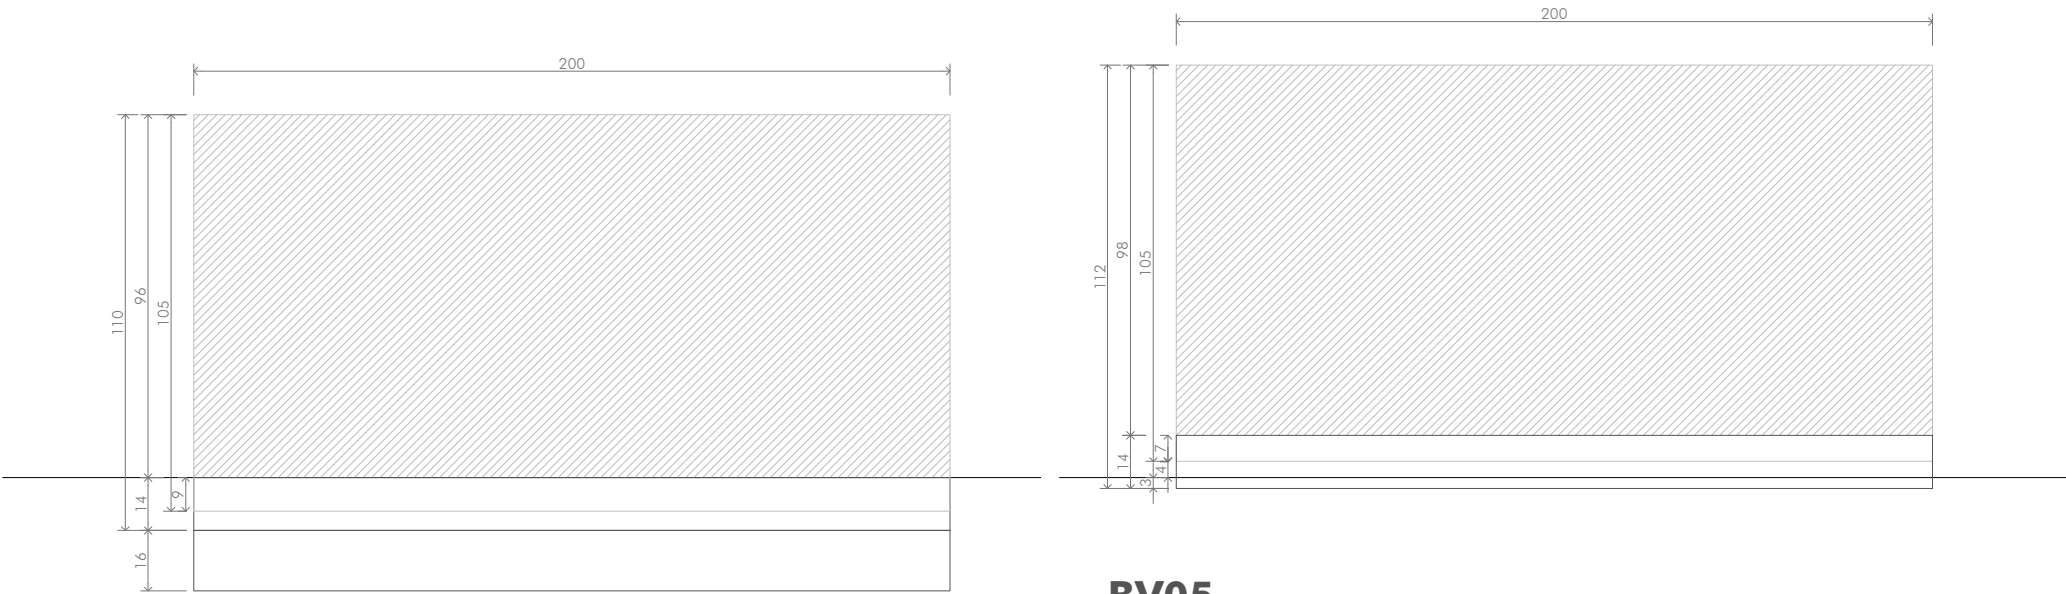


BV01 BARANDILLA EN GRADAS PLANTA BAJA- 122m LINEALES
VIDRIO STADIP 3+3 SOBRE LLANTA DE ALUMINIO EN SU COLOR #140.45mm EMBEBIDA 90mm
O DE SIMILARES CARACTERÍSTICAS PERFIL ACERO GALVANIZADO # 160.45.2 mm
PERFIL ACERO GALVANIZADO # 160.45.2 mm

BV05 BARANDILLA EN TERRAZA- 29m DE LONGITUD
VIDRIO: DOS HOJAS DE VIDRIO TEMPLADO CON BUTIRAL (10-0.38-10) SOBRE LLANTA DE ALUMINIO ANODIZADO
#140.45mm EMBEBIDA 90mm TIPO CORTIZO O DE SIMILARES CARACTERÍSTICAS
PERFIL ACERO GALVANIZADO # 160.45.2 mm

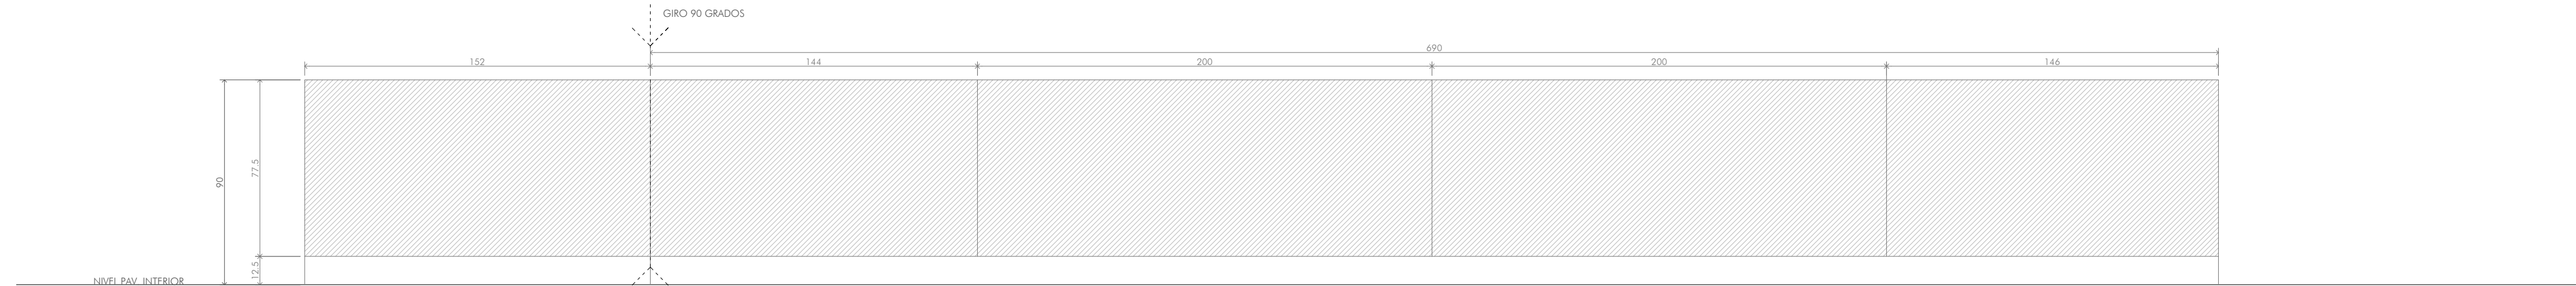

BV04 BARANDILLA VIDRIO NIVEL +1- 1UD

BARANDILLA DE VIDRIO CON PERFIL DE ARRANQUE ALUMINIO
VIDRIO: DOS HOJAS DE VIDRIO TEMPLADO CON BUTIRAL (10-0.38-10)

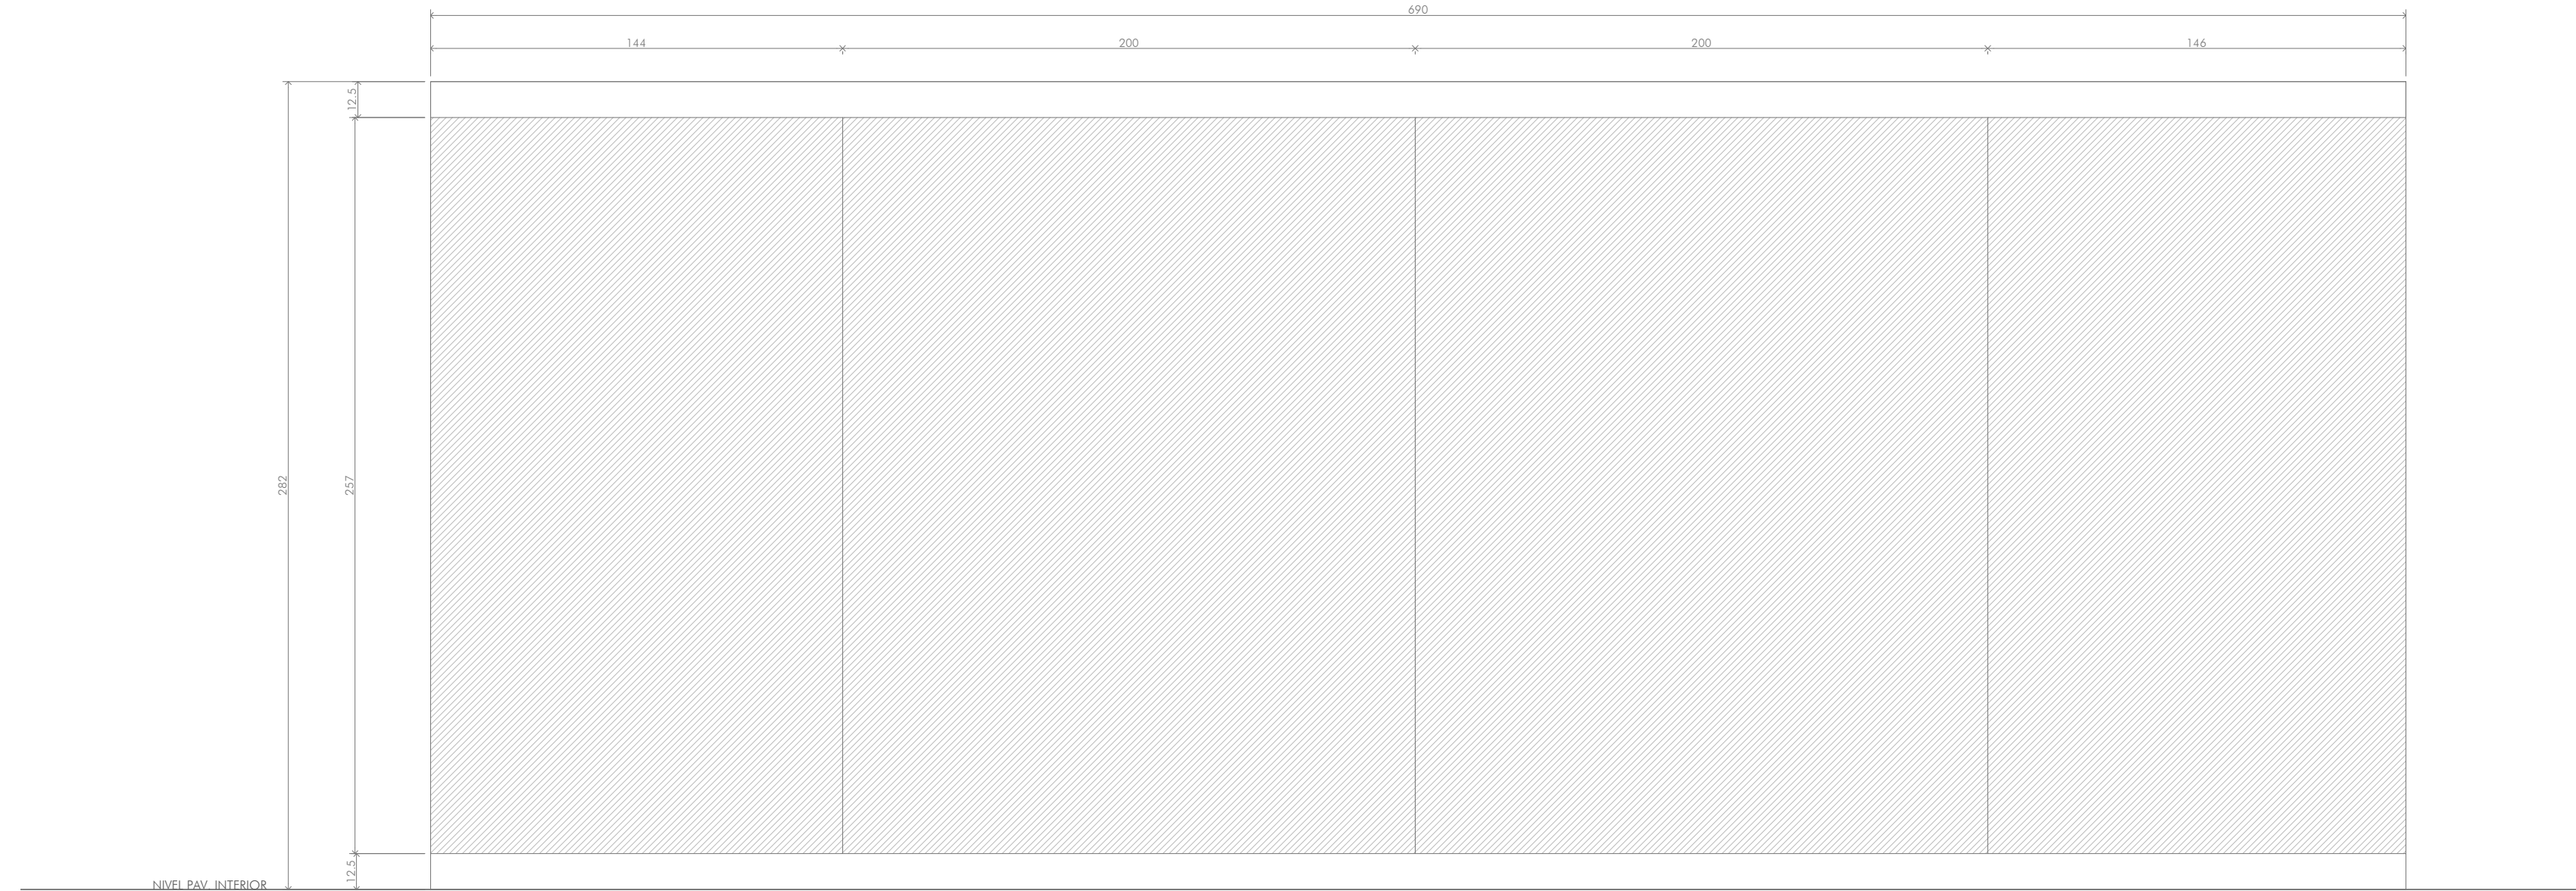

BV03 MAMPARA DE VIDRIO PLANTA BAJA - 1 UD
VIDRIO STADIP 10+10 SUJETO A PERFIL METÁLICO DE ARRANQUE

WARQS Parque Comercial Galaria, Calle U nº 3 Local 2-4 31191 Cordovilla Navarra
T | F 948 85 73 05 | www.warqs.com | oficina@warqs.com

FASE: PROYECTO EJECUCIÓN
PROYECTO: **ESPACIO SOCIO-DEPORTIVO ARDOI NORTE**

LOCALIZACIÓN: ARDOI ZONA NORTE
PROMOTOR: AYUNTAMIENTO ZIZUR MAYOR
PLANO: **TABQUERIA-CARPINTERÍA**
MEMORIA DE METALISTERÍA I

FECHA: JUNIO 2017
MOD: A2-1/20
Nº: **TC17**


ARQUITECTOS: MARIANO GONZÁLEZ PRESENCIO JOSÉ JAVIER ESPARZA UNSÁIN

MIGUEL ANGEL DIAZ ELENA CHÁVARRI

COLEGIO OFICIAL DE ARQUITECTOS VASCO-NAVARRIO
FUSAL HERRIKO ARKITEKTEN ELKARGO OHIZIALA
DELEGACIÓN EN NAVARRA

21/07/2017
VISADO

OTAVIO
JUNIO 2017

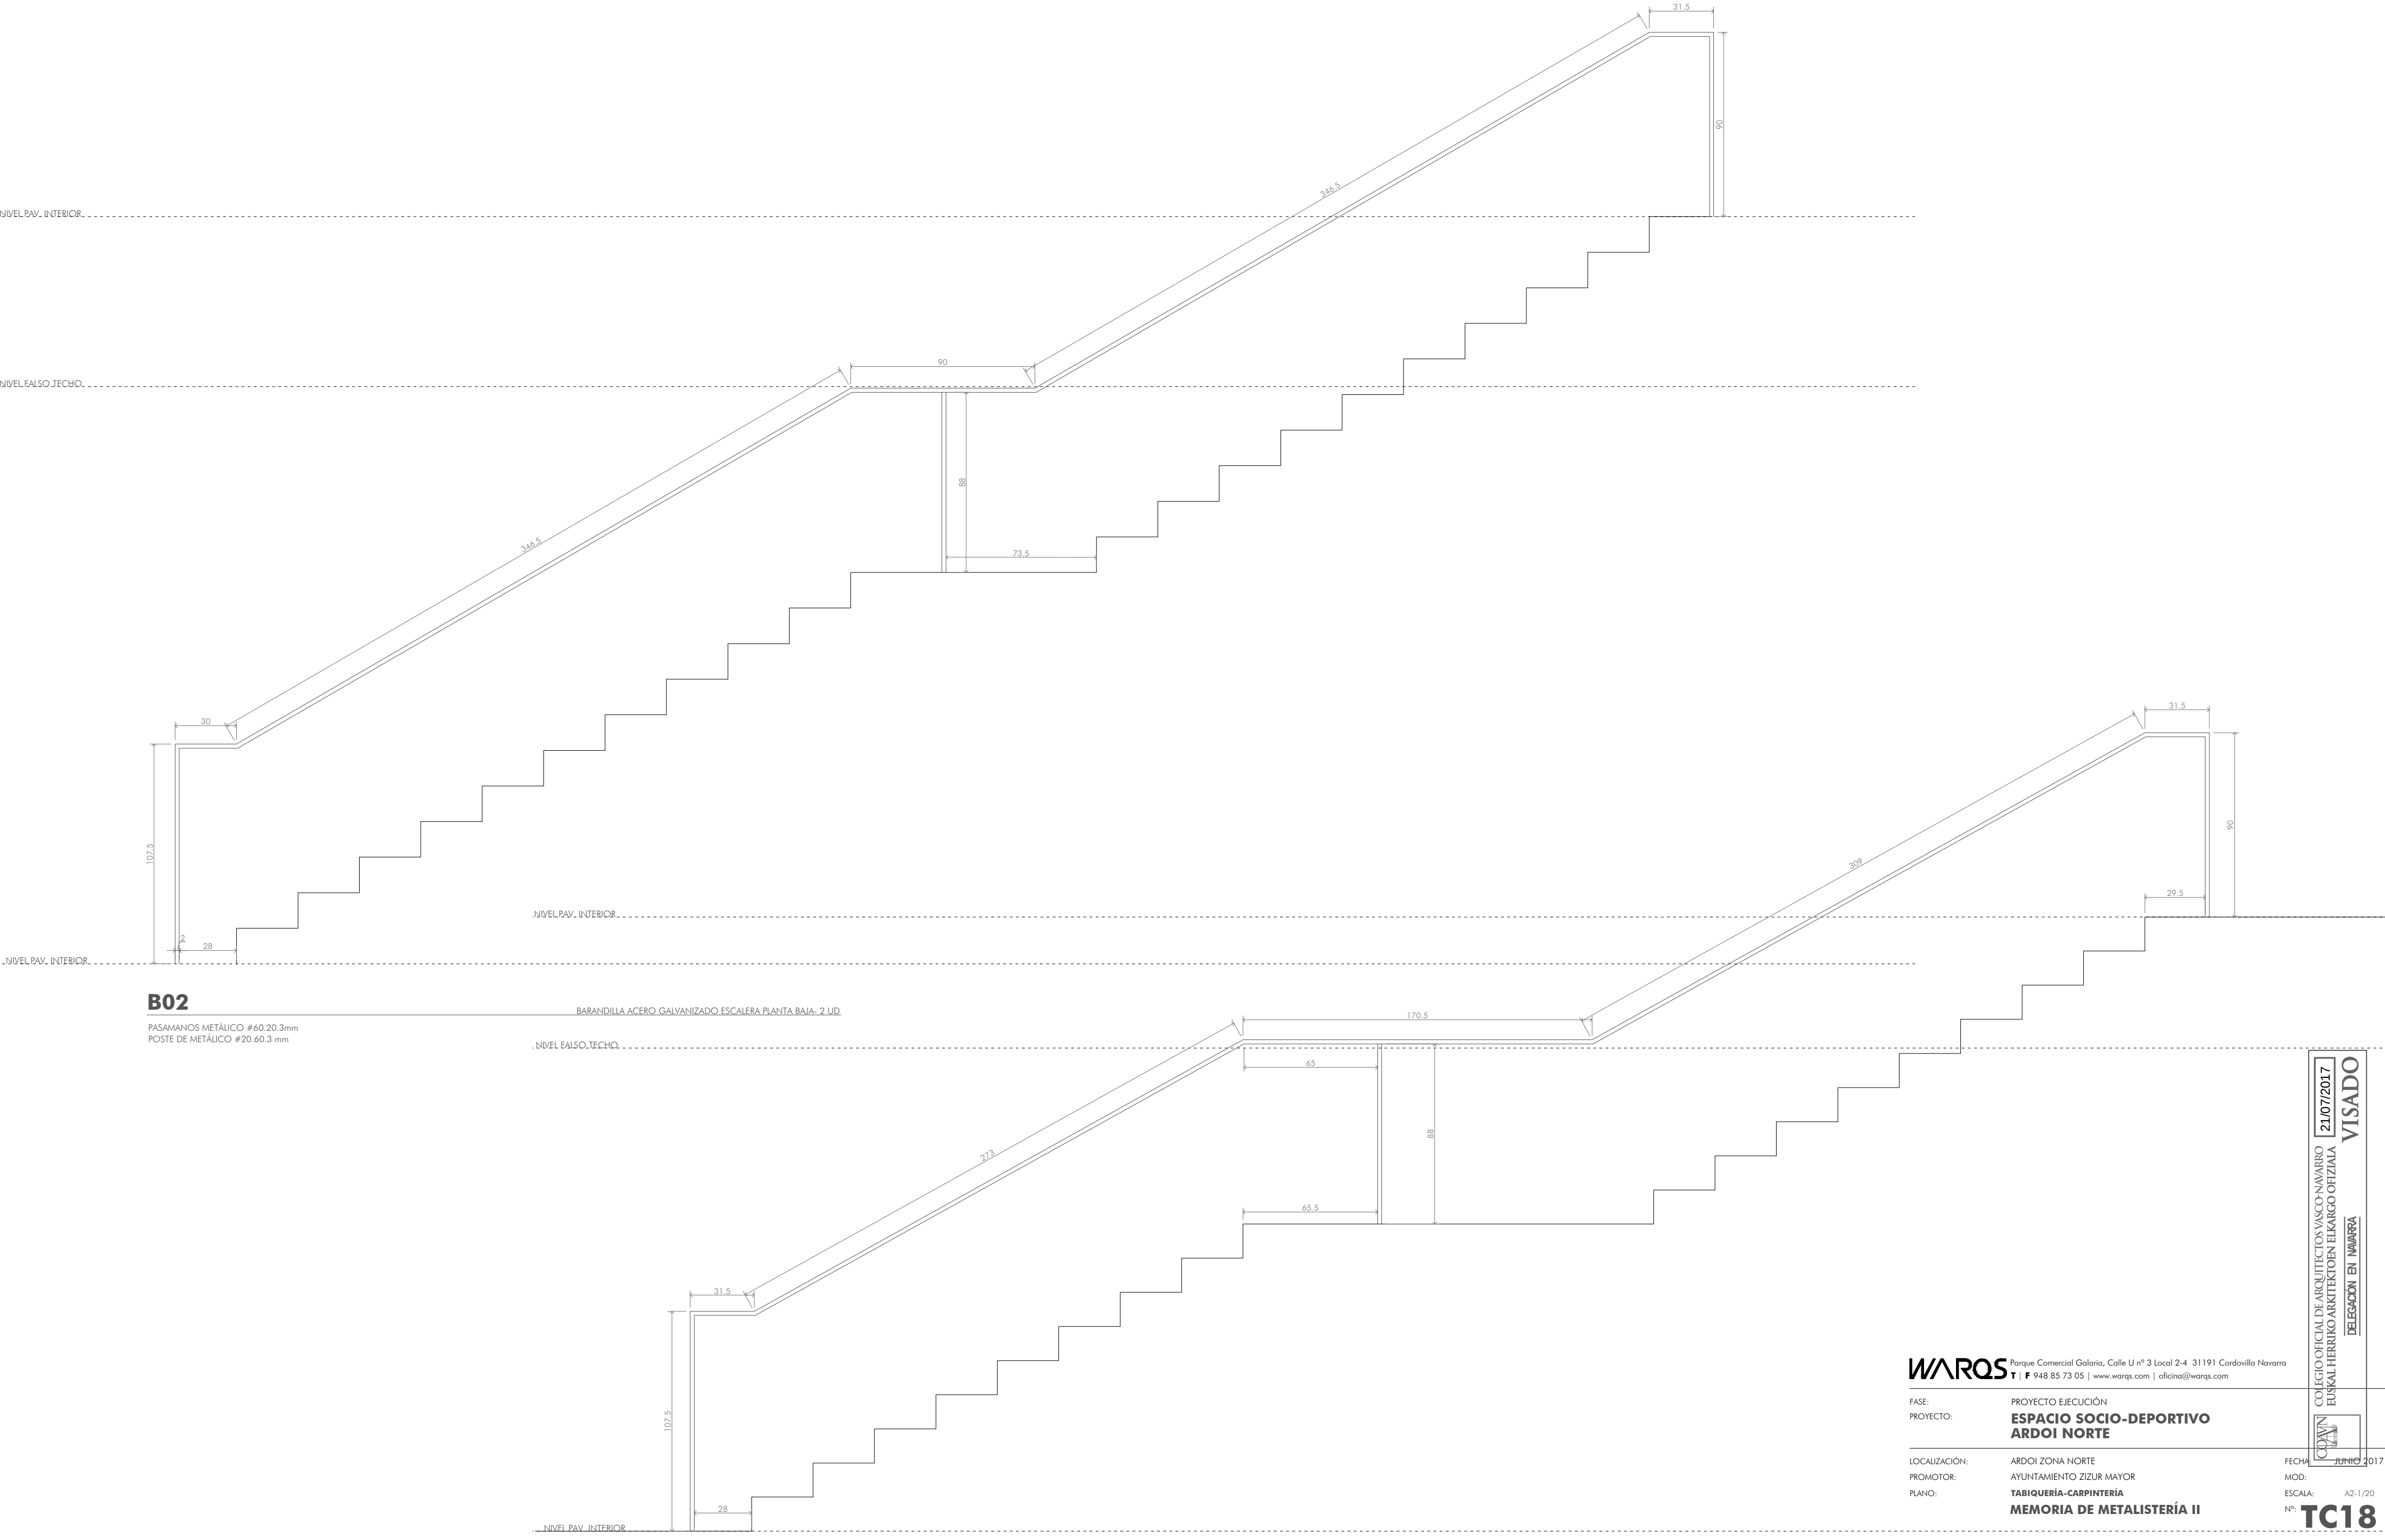

B02 BARANDILLA ACERO GALVANIZADO ESCALERA PLANTA BAJA- 2 U.D.
PASAMANOS METÁLICO #60.20.3mm
POSTE DE METÁLICO #20.60.3 mm

B01 BARANDILLA ACERO GALVANIZADO ESCALERA NIVEL -1 - 2 U.D.
PASAMANOS METÁLICO #60.20.3mm
POSTE DE METÁLICO #20.60.3 mm

WARQS Parque Comercial Galaria, Calle U nº 3 Local 2-4 31191 Cordovilla Navarra
T | F 948 85 73 05 | www.warqs.com | oficina@warqs.com

FASE: PROYECTO EJECUCIÓN
PROYECTO: **ESPACIO SOCIO-DEPORTIVO ARDOI NORTE**
LOCALIZACIÓN: ARDOI ZONA NORTE
PROMOTOR: AYUNTAMIENTO ZIZUR MAYOR
PLANO: **TABQUERIA-CARPINTERÍA**
MEMORIA DE METALISTERÍA II

FECHA: JUNIO 2017
MOD:
ESCALA: A2-1/20
Nº: **TC18**

ARQUITECTOS: MARIANO GONZÁLEZ PRESENCIO JOSÉ JAVIER ESPARZA UNSÁIN

MIGUEL ANGEL DIAZ ELENA CHÁVARRI

21/07/2017
VISADO
COLEGIO OFICIAL DE ARQUITECTOS VASCO-NAVARRO
EUSKAL HERRIKO ARKITEKTEN ELKARGO OHIZIALA
DELEGACIÓN EN NAVARRA