

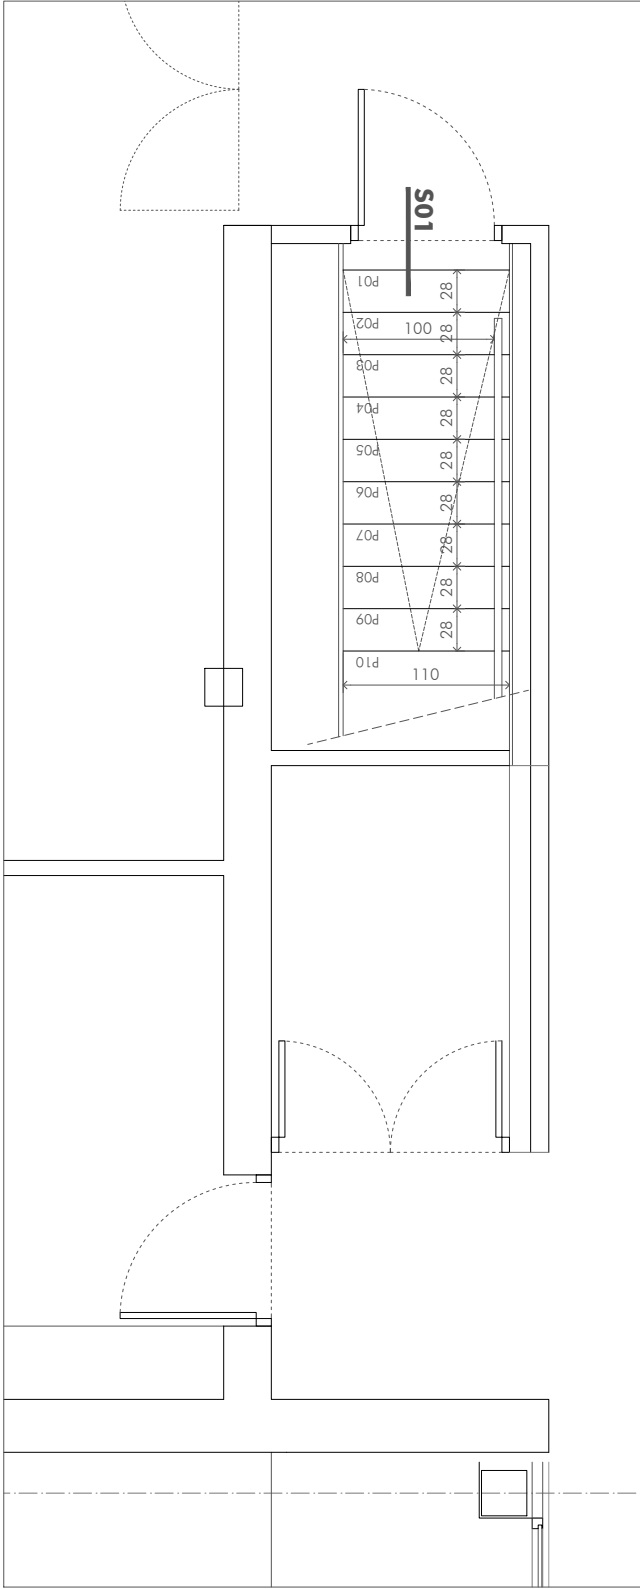



PLANTA EN PBAJA E 1/50

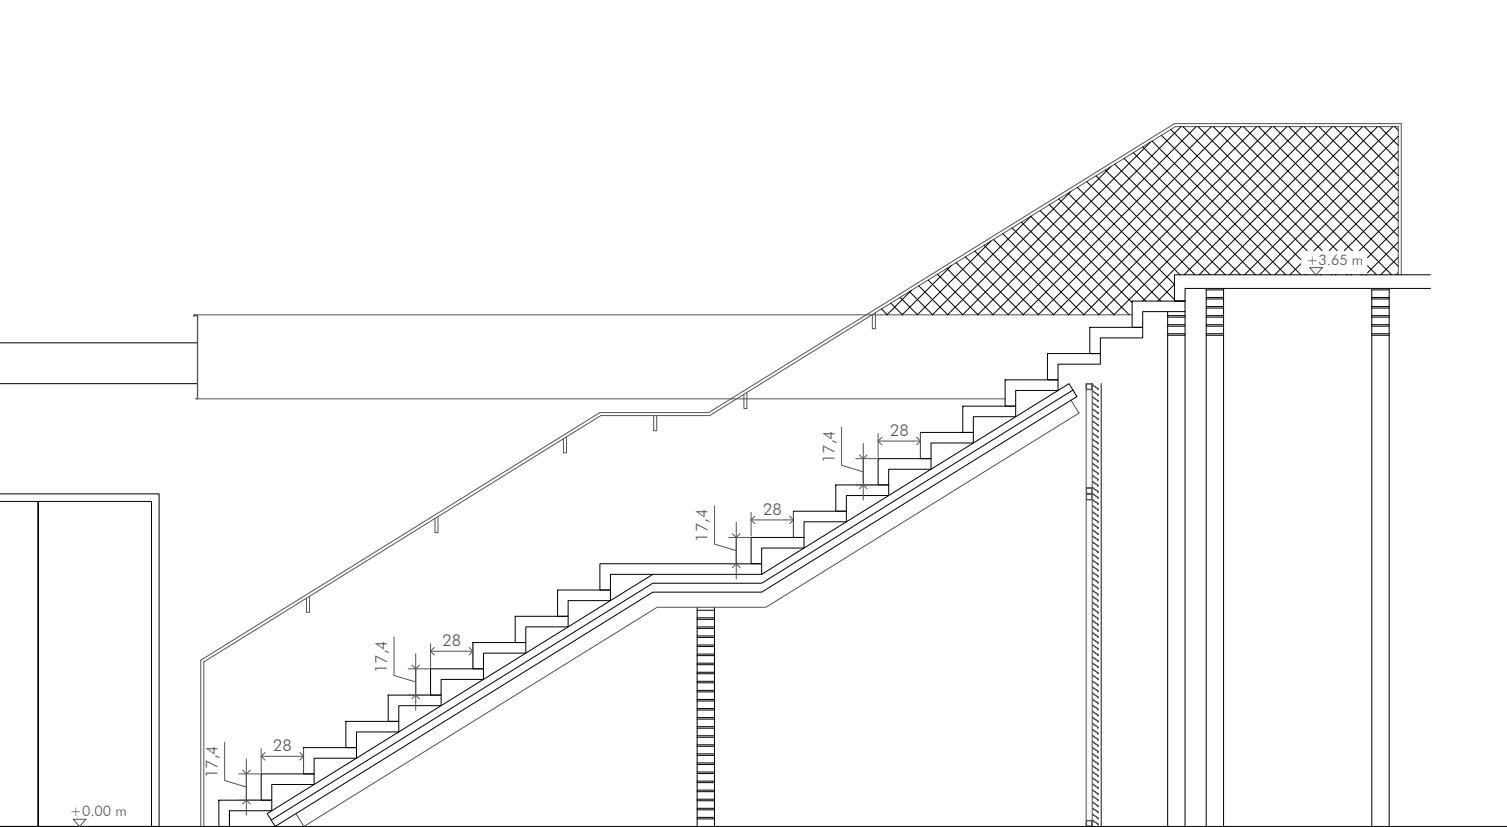

PLANTA EN P1º E 1/50


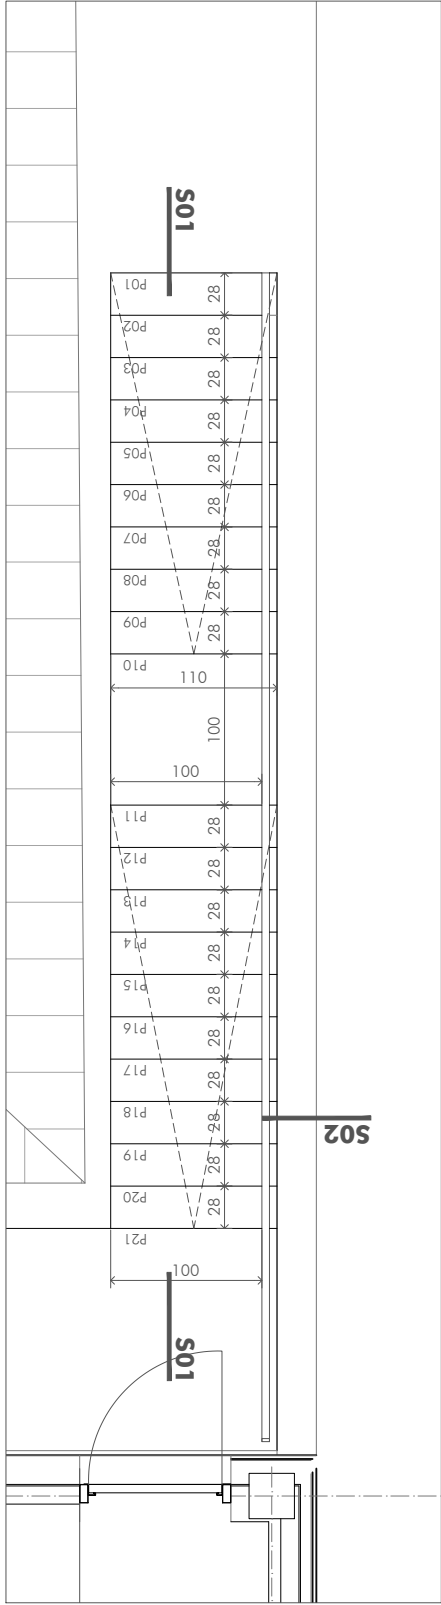


SECCIÓN LONGITUDINAL S01 E 1/50

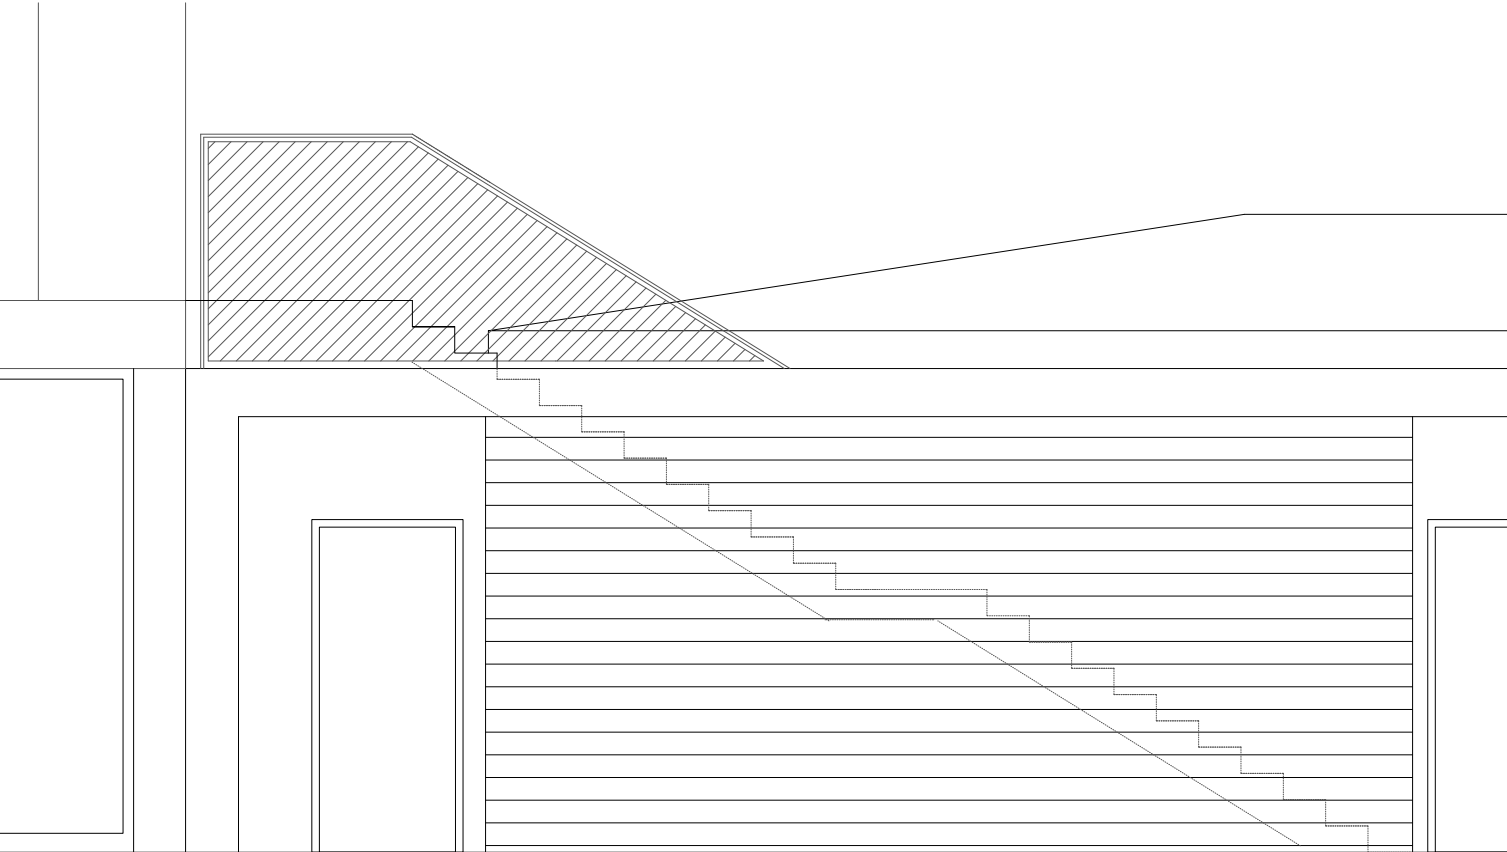


ALZADO E 1/50

SECCIÓN TRANSVERSAL S02 E 1/10

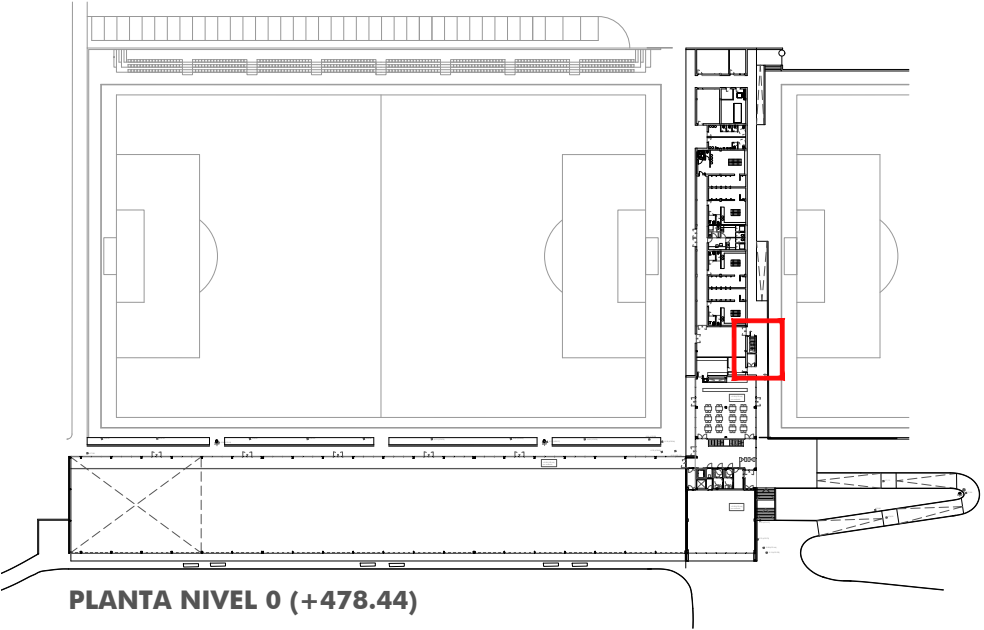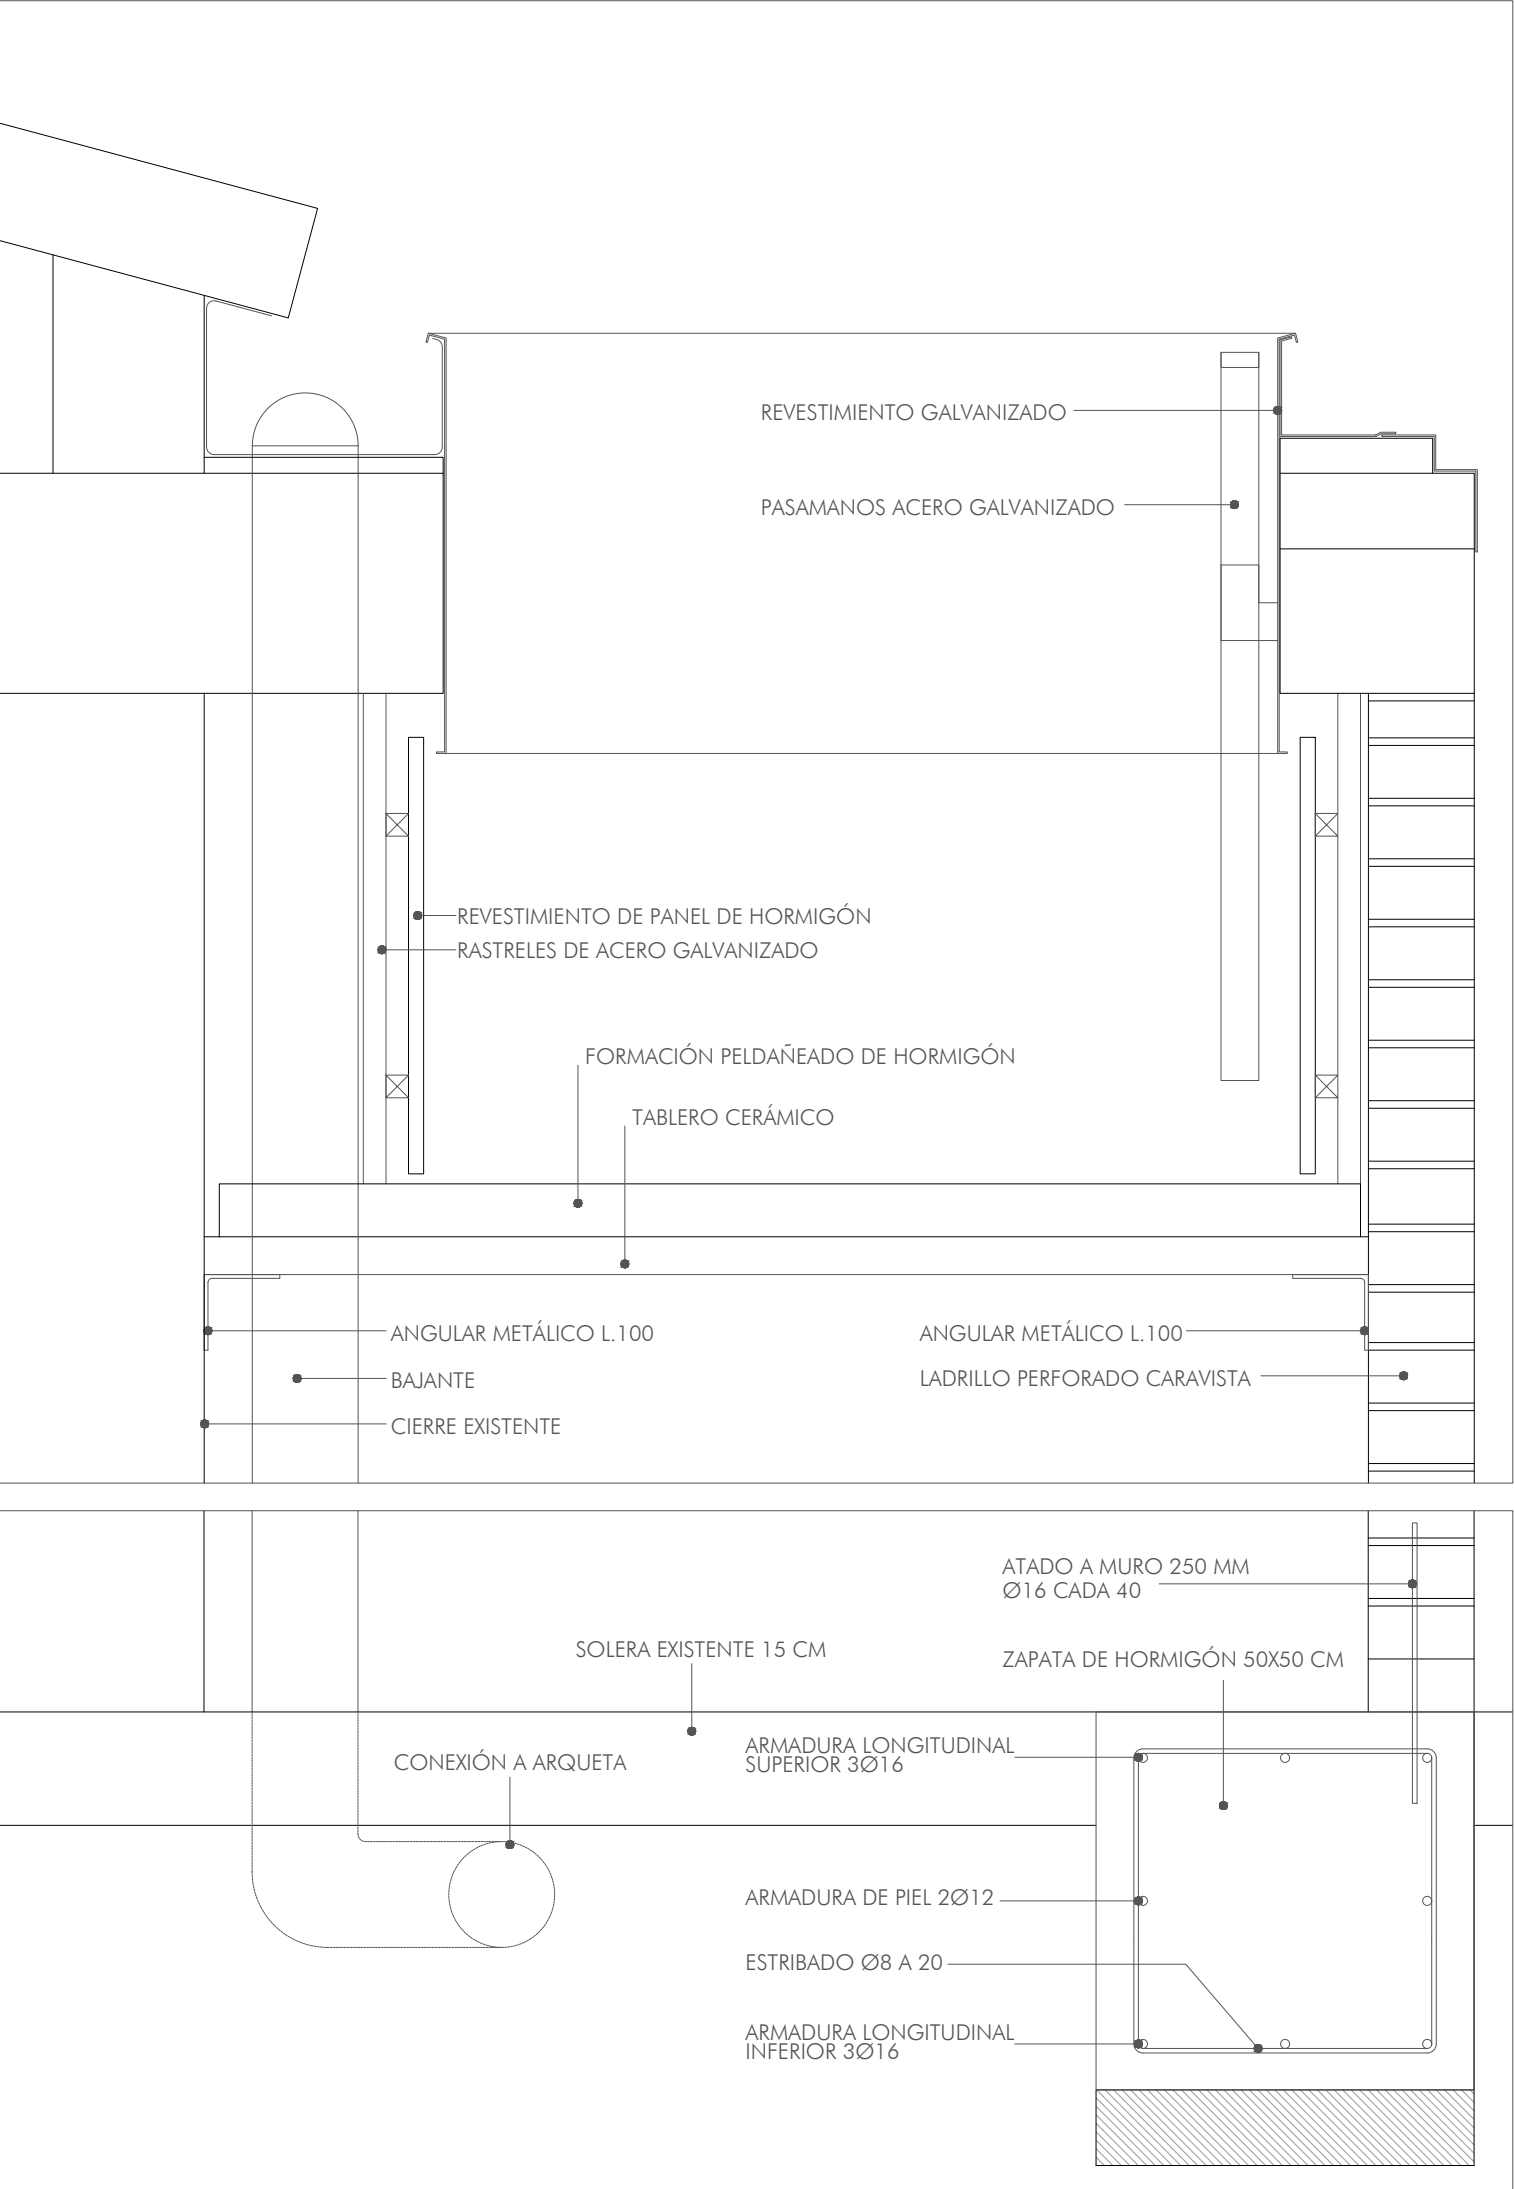

PLANTA NIVEL 0 (+478.44)

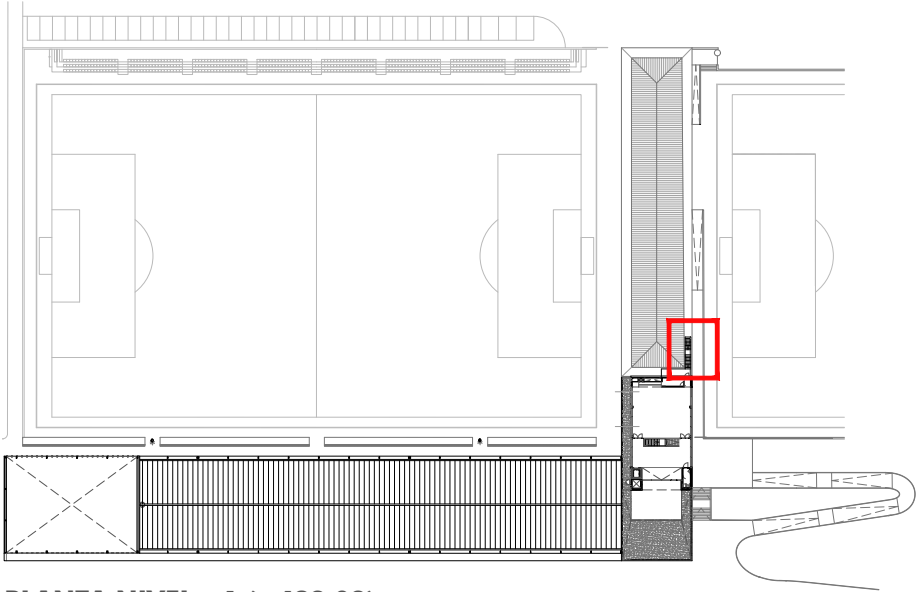

PLANTA NIVEL +1 (+482.09)

WARQS Parque Comercial Galaria, Calle U nº 3 Local 2-4 31191 Cordovilla Navarra
T | F 948 85 73 05 | www.warqs.com | oficina@warqs.com

FASE: OBRA
PROYECTO: **ESPACIO SOCIO-DEPORTIVO ARDOI NORTE**

LOCALIZACIÓN: ARDOI ZONA NORTE
PROMOTOR: AYUNTAMIENTO ZIZUR MAYOR
PLANO: PLANOS EXPEDIENTE ACTIVIDAD

ESCALERA DE EVACUACIÓN

ARQUITECTOS: MARIANO GONZÁLEZ PRESENCIO JOSÉ JAVIER ESPARZA UNSÁIN

Miguel Ángel Díaz
MIGUEL ÁNGEL DÍAZ
Elena Chávarri
ELENA CHÁVARRI

FECHA: 07/2019
MOD.: A2-1/50-1/20
Nº: **PO04**