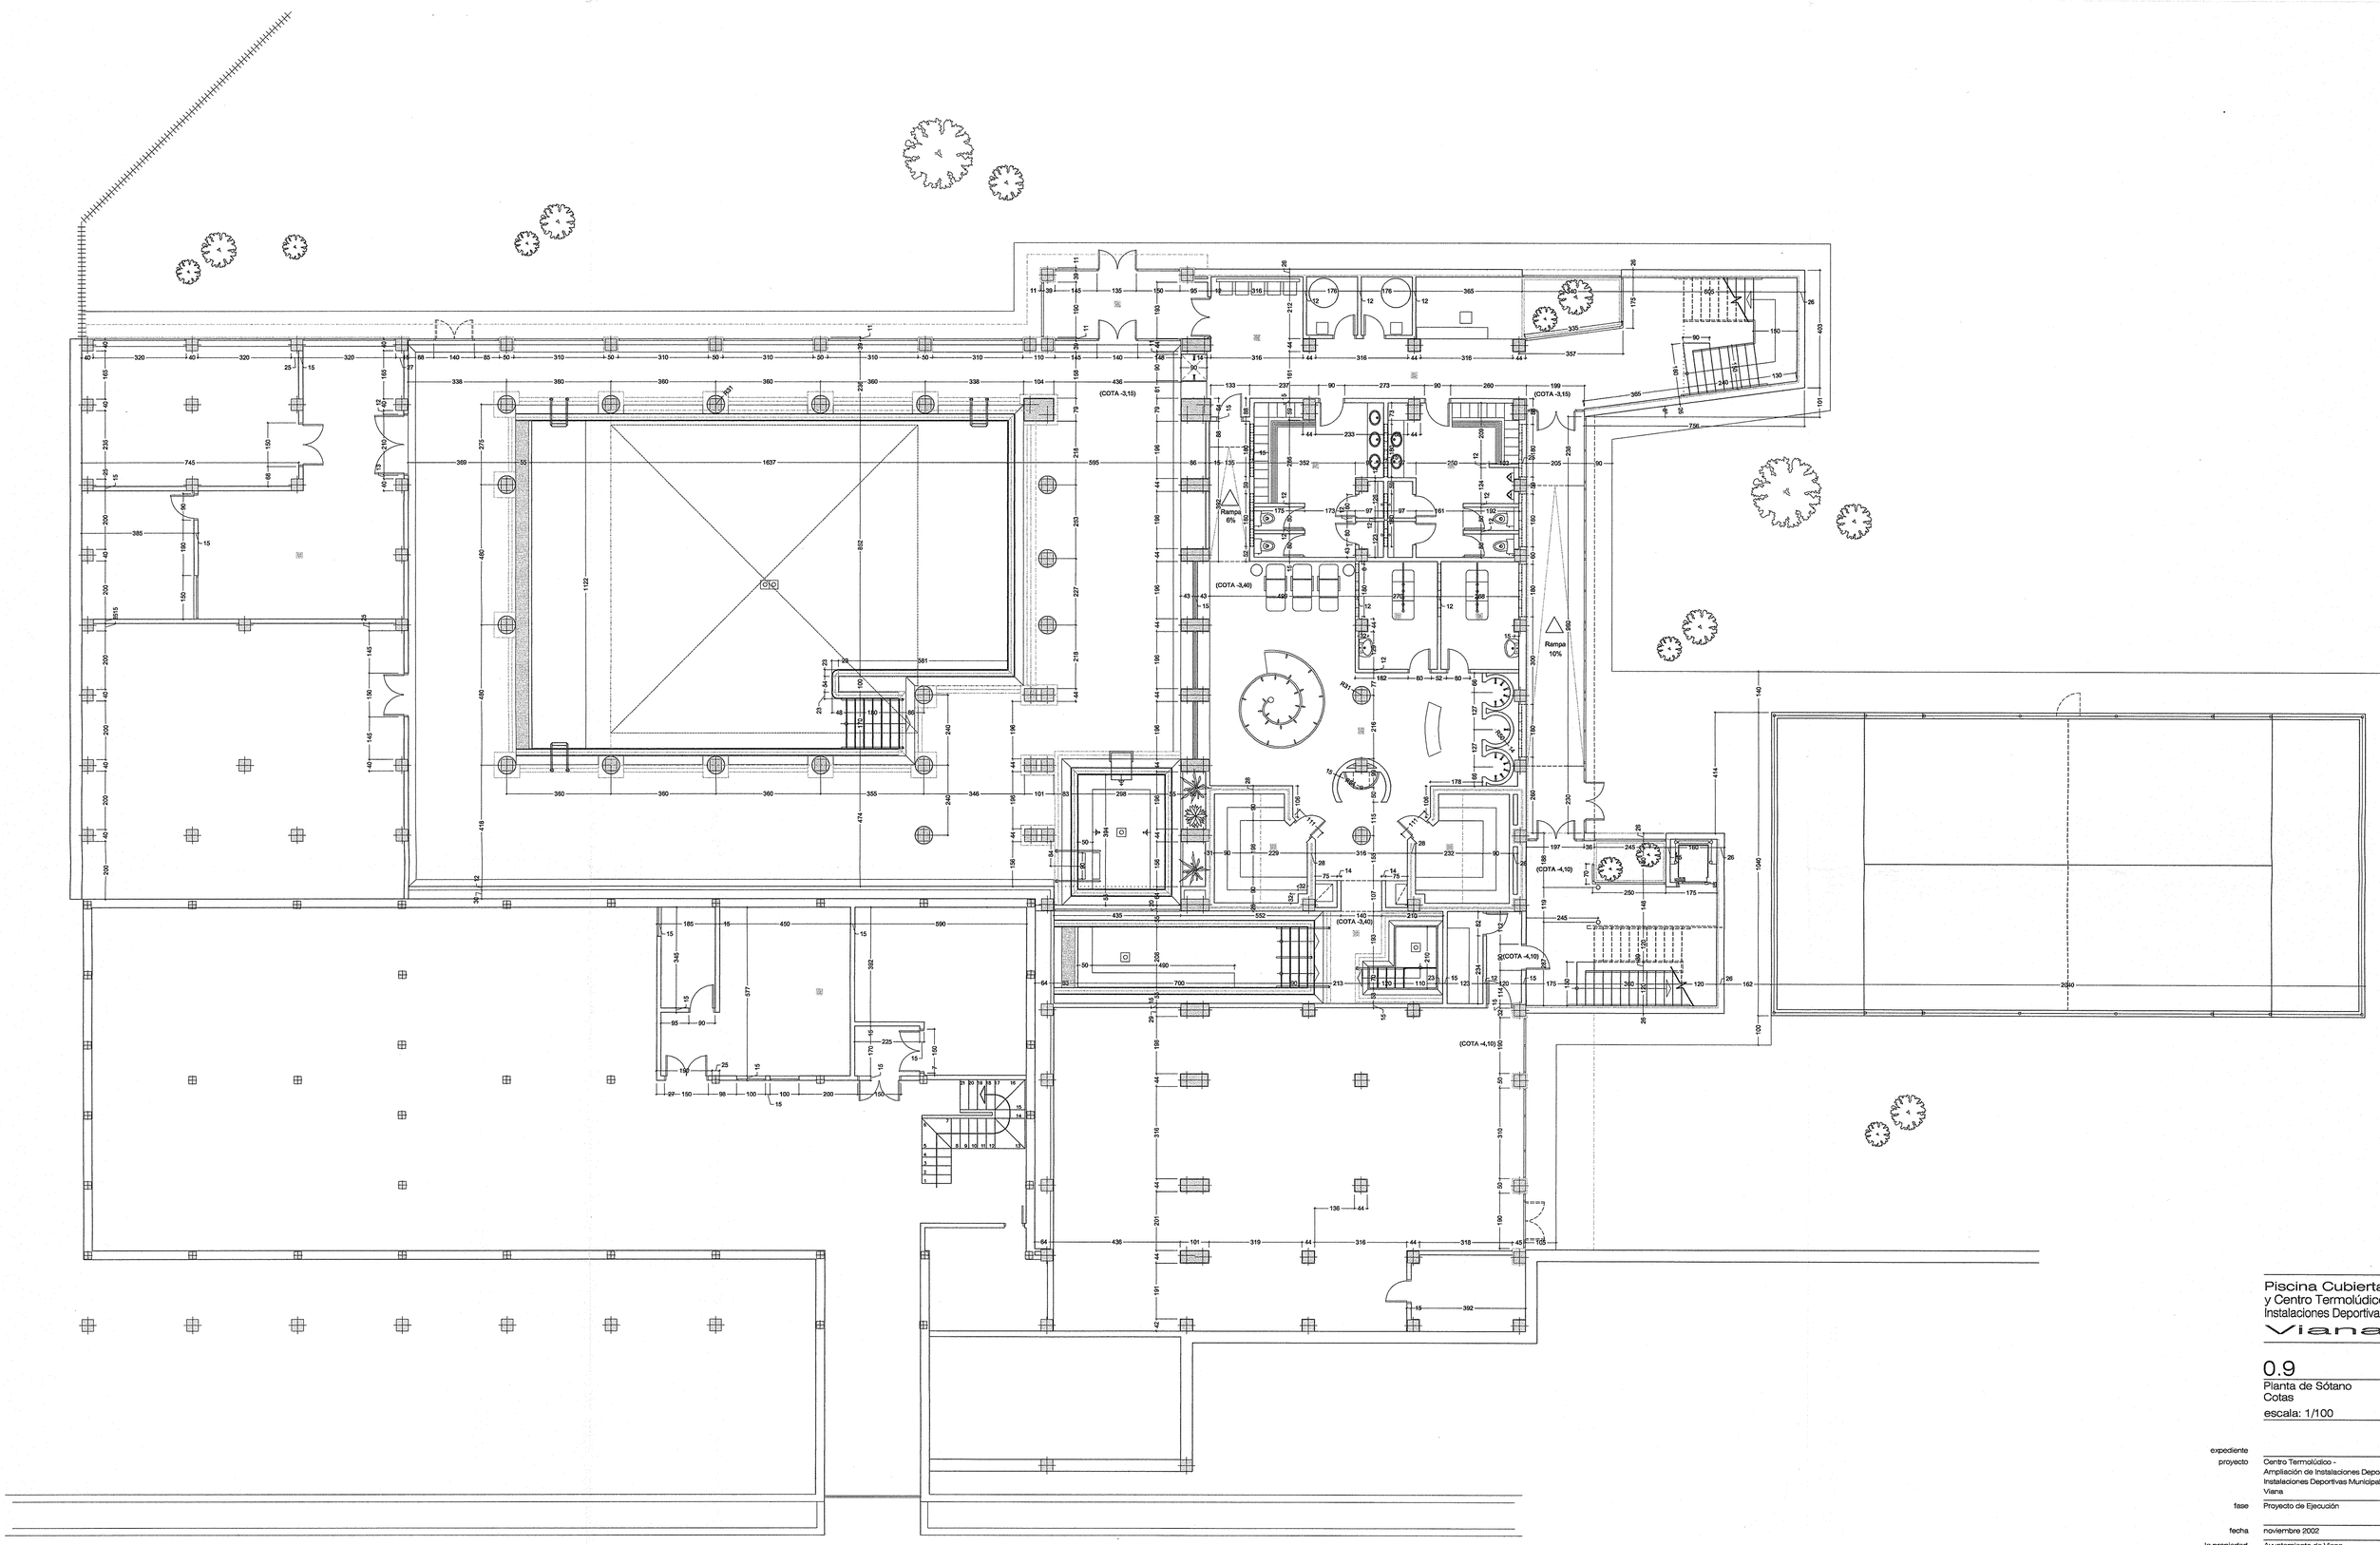


Piscina Cubierta y Centro Termolúdico Instalaciones Deportivas Viana

0.9

Planta de Sótano
Cotas

escala: 1/100

expediente	
proyecto	Centro Termolúdico - Ampliación de Instalaciones Deportivas Instalaciones Deportivas Municipales Viana
fase	Proyecto de Ejecución
fecha	noviembre 2002
la propiedad	Ayuntamiento de Viana

arquinavarra
Alfonso El Batallador, 2
31007 Pamplona
Tfno.: 948.196341 Fax.: 948.196660
E-mail: arquinavarra@arquinav.es

José Mª. Camarena Sanviente
Victor M. Mier Mendigorría
Nuria D. Mier Mendigorría
Arquitectos