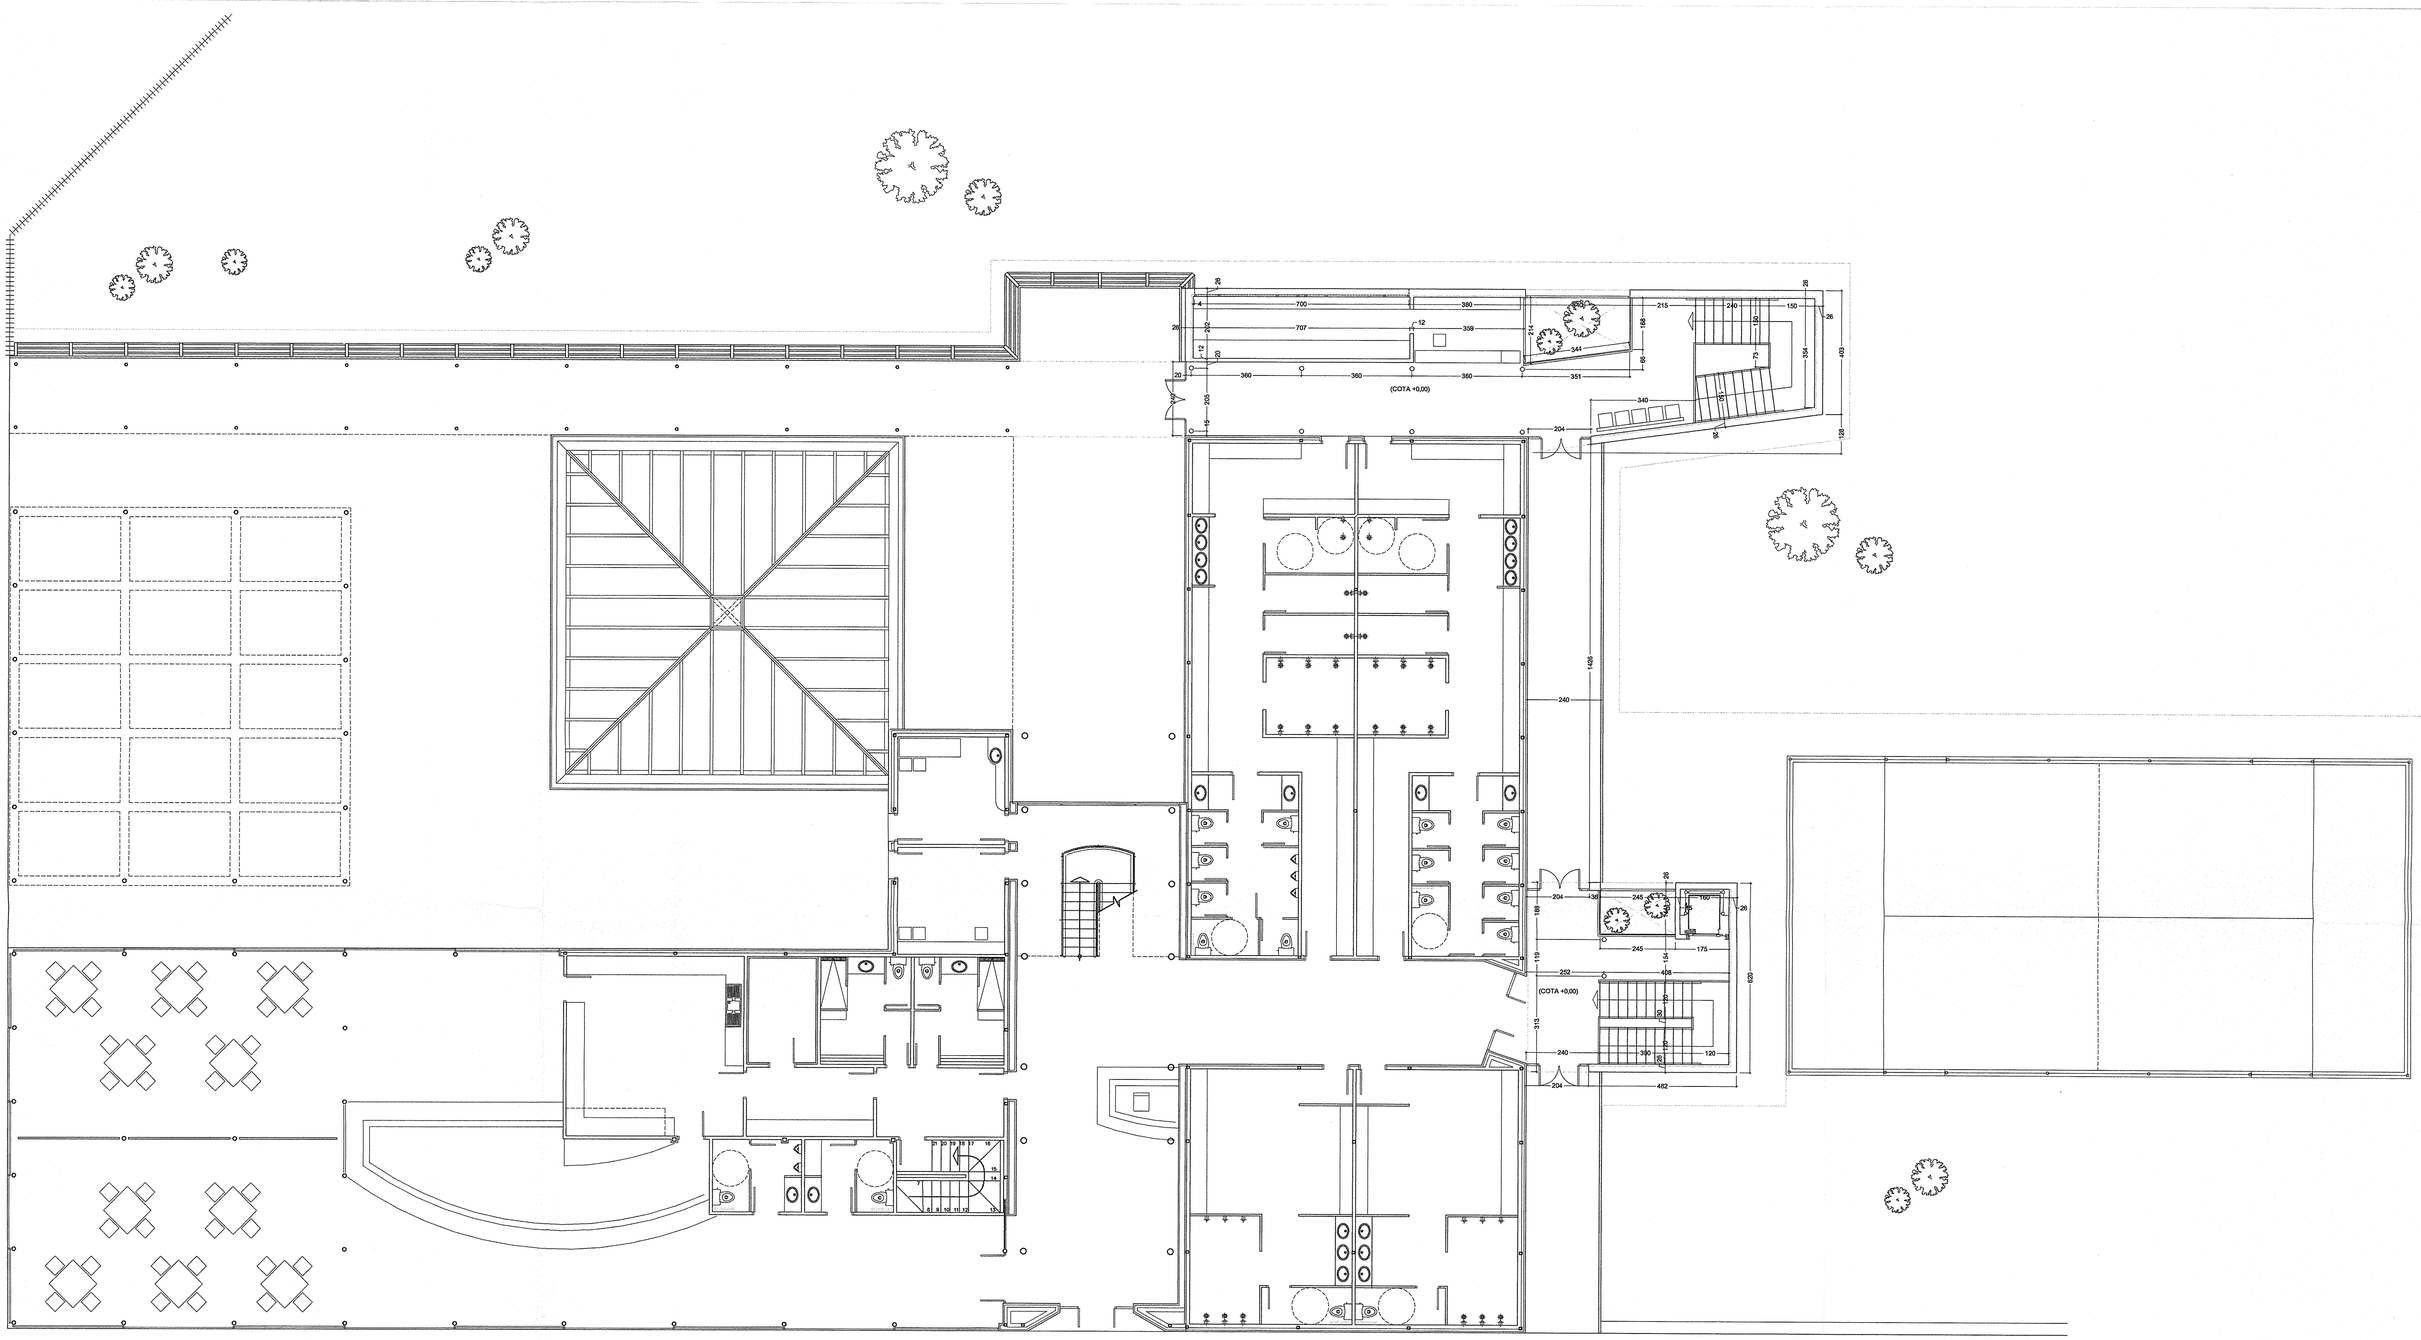


Piscina Cubierta
y Centro Termolúdico
Instalaciones Deportivas
Viana

10
Planta de Acceso
Cotas
escala: 1/100

expediente
proyecto Centro Termolúdico -
Ampliación de Instalaciones Deportivas
Instalaciones Deportivas Municipales
Viana
fase Proyecto de Ejecución
fecha noviembre 2002
la propiedad Ayuntamiento de Viana

arquinavarra
Alfonso El Batallador, 2
31007 Pamplona
Tfno.: 948.196341 Fax.: 948.196650
E-Mail: arquinavarra@arquired.es

José Mª Camarena Sanzberro
Víctor M. Mier Mendiguchía
Nuria D. Mier Mendiguchía
Arquitectos