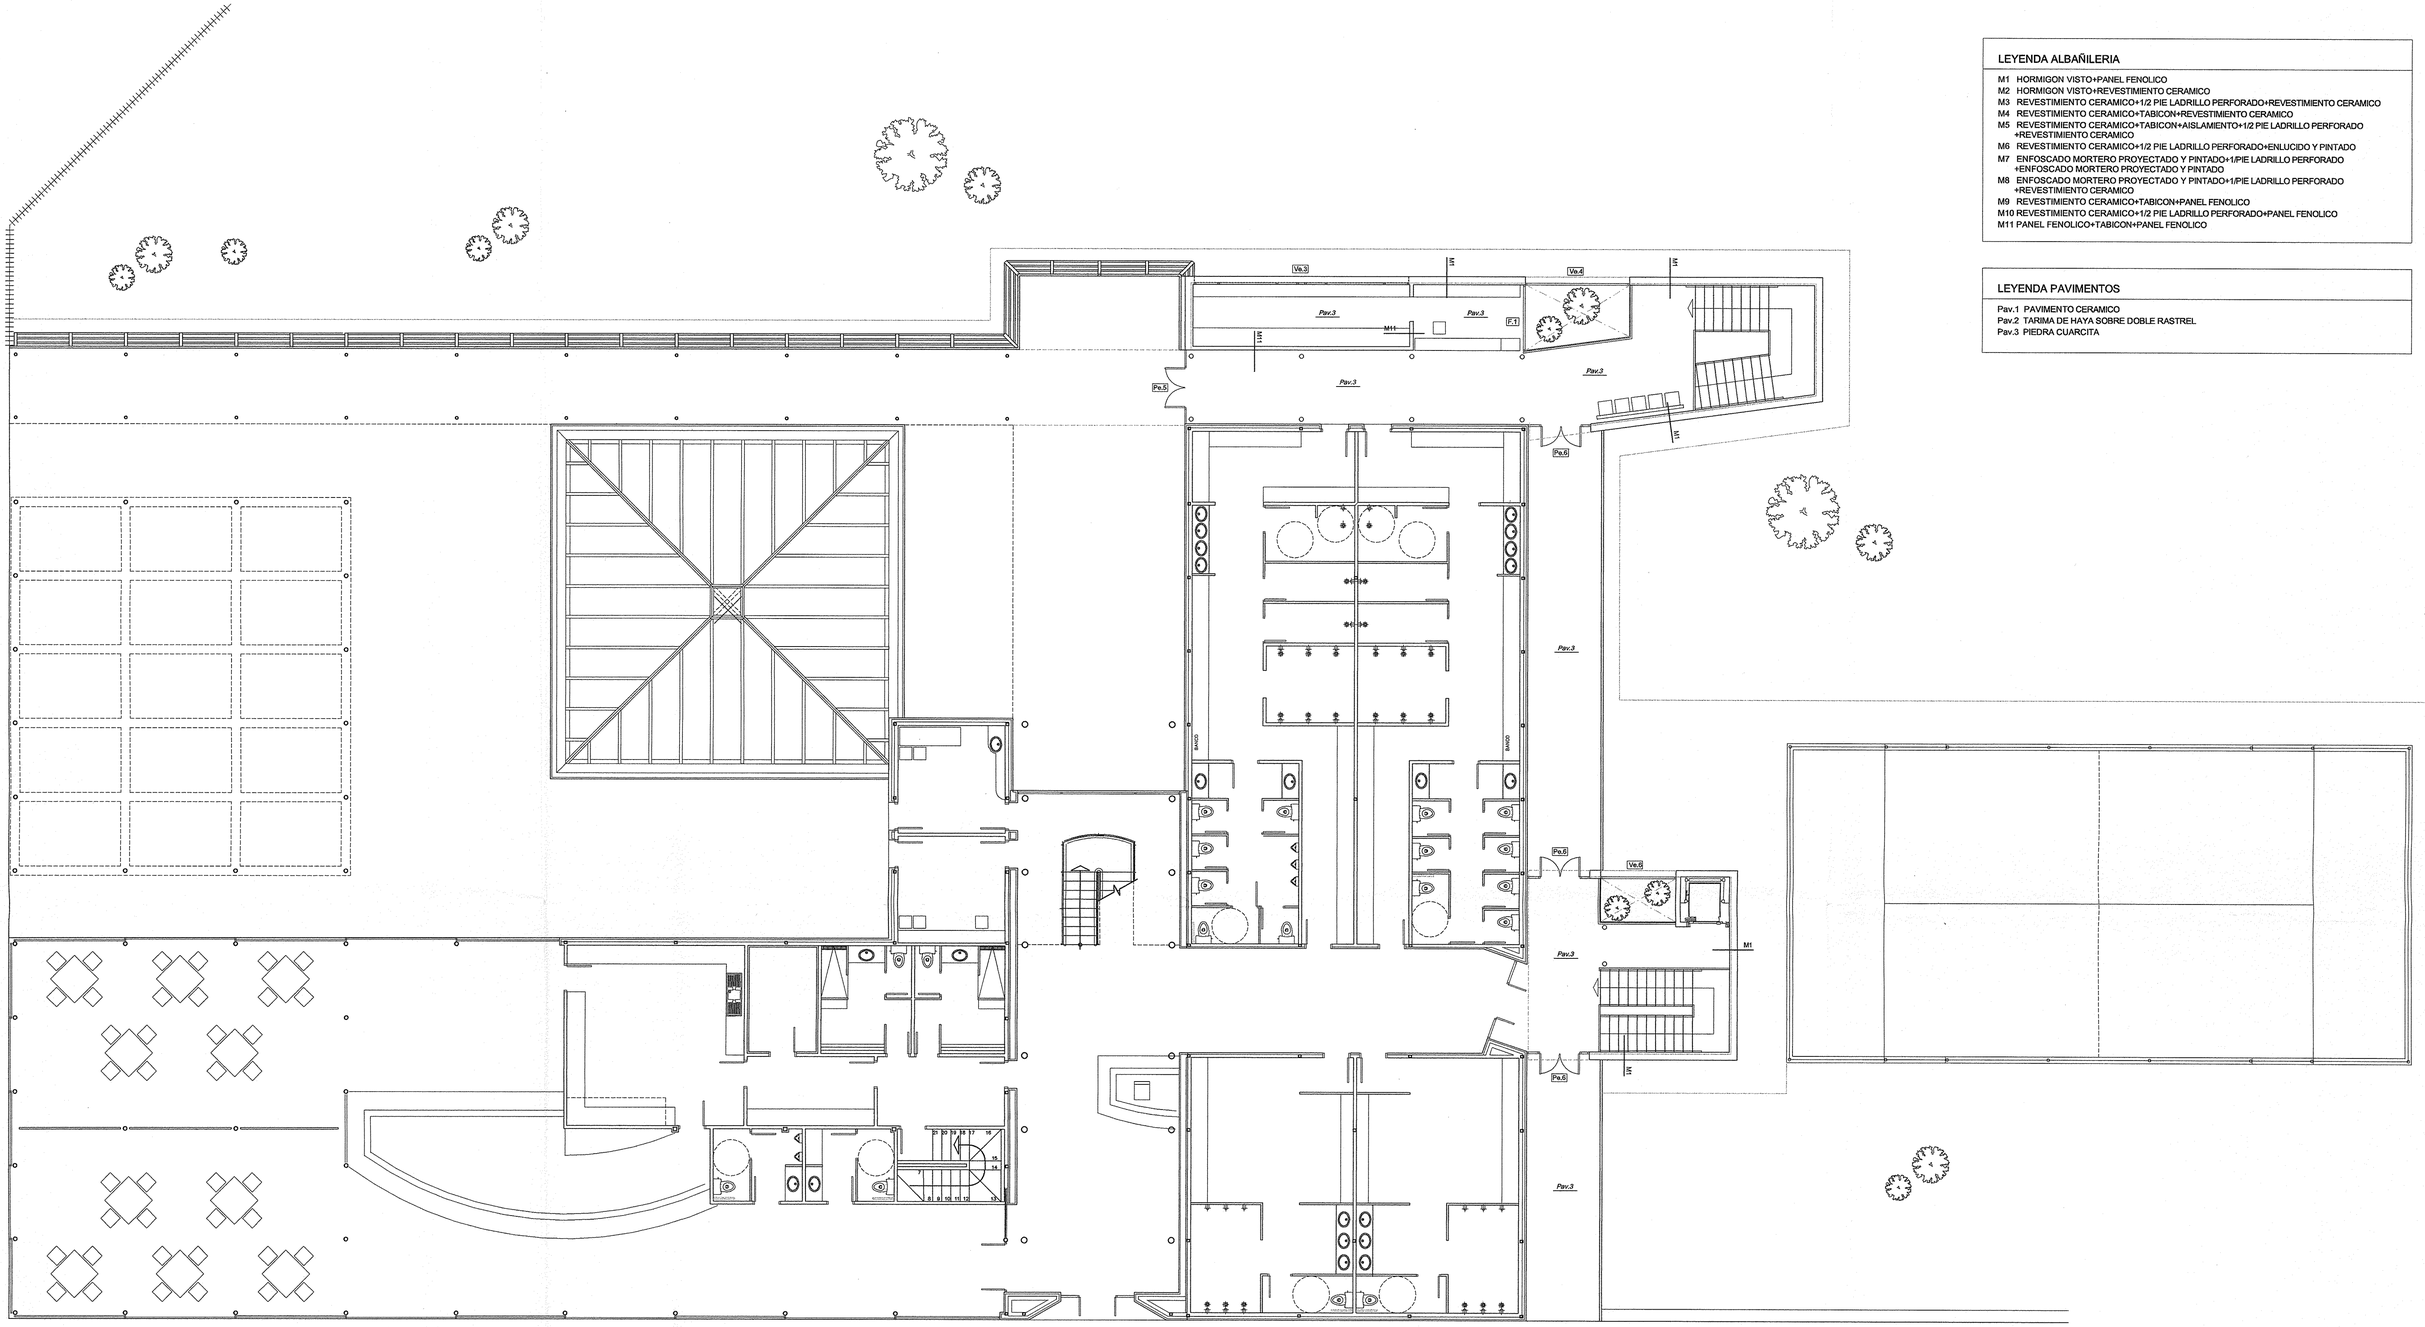


LEYENDA ALBAÑILERIA

- M1 HORMIGON VISTO+PANEL FENOLICO
- M2 HORMIGON VISTO+REVESTIMIENTO CERAMICO
- M3 REVESTIMIENTO CERAMICO+1/2 PIE LADRILLO PERFORADO+REVESTIMIENTO CERAMICO
- M4 REVESTIMIENTO CERAMICO+TABICON+REVESTIMIENTO CERAMICO
- M5 REVESTIMIENTO CERAMICO+TABICON+AISLAMIENTO+1/2 PIE LADRILLO PERFORADO +REVESTIMIENTO CERAMICO
- M6 REVESTIMIENTO CERAMICO+1/2 PIE LADRILLO PERFORADO+ENLUCIDO Y PINTADO
- M7 ENFOSCADO MORTERO PROYECTADO Y PINTADO+1/PIE LADRILLO PERFORADO +ENFOSCADO MORTERO PROYECTADO Y PINTADO
- M8 ENFOSCADO MORTERO PROYECTADO Y PINTADO+1/PIE LADRILLO PERFORADO +REVESTIMIENTO CERAMICO
- M9 REVESTIMIENTO CERAMICO+TABICON+PANEL FENOLICO
- M10 REVESTIMIENTO CERAMICO+1/2 PIE LADRILLO PERFORADO+PANEL FENOLICO
- M11 PANEL FENOLICO+TABICON+PANEL FENOLICO

LEYENDA PAVIMENTOS

- Pav.1 PAVIMENTO CERAMICO
- Pav.2 TARIMA DE HAYA SOBRE DOBLE RASTREL
- Pav.3 PIEDRA CUARCITA

Piscina Cubierta
y Centro Termolúdico
Instalaciones Deportivas
Viana

13

Planta de Acceso
Memoria carpintería-Materiales

escala: 1/100

expediente
proyecto Centro Termolúdico -
Ampliación de Instalaciones Deportivas
Instalaciones Deportivas Municipales
Viana
fase Proyecto de Ejecución
fecha noviembre 2002
la propiedad Ayuntamiento de Viana

arquinavarra
Alfonso El Batallador, 2
31007 Pamplona
Tfno.: 948.196341 Fax.: 948.196650
E-mail:arquinavarra@arquinavarra.es

José Mª. Carricarena Sebastián
Victor M. Mier Mendiguchía
Nuria D. Mier Mendiguchía
Arquitectos