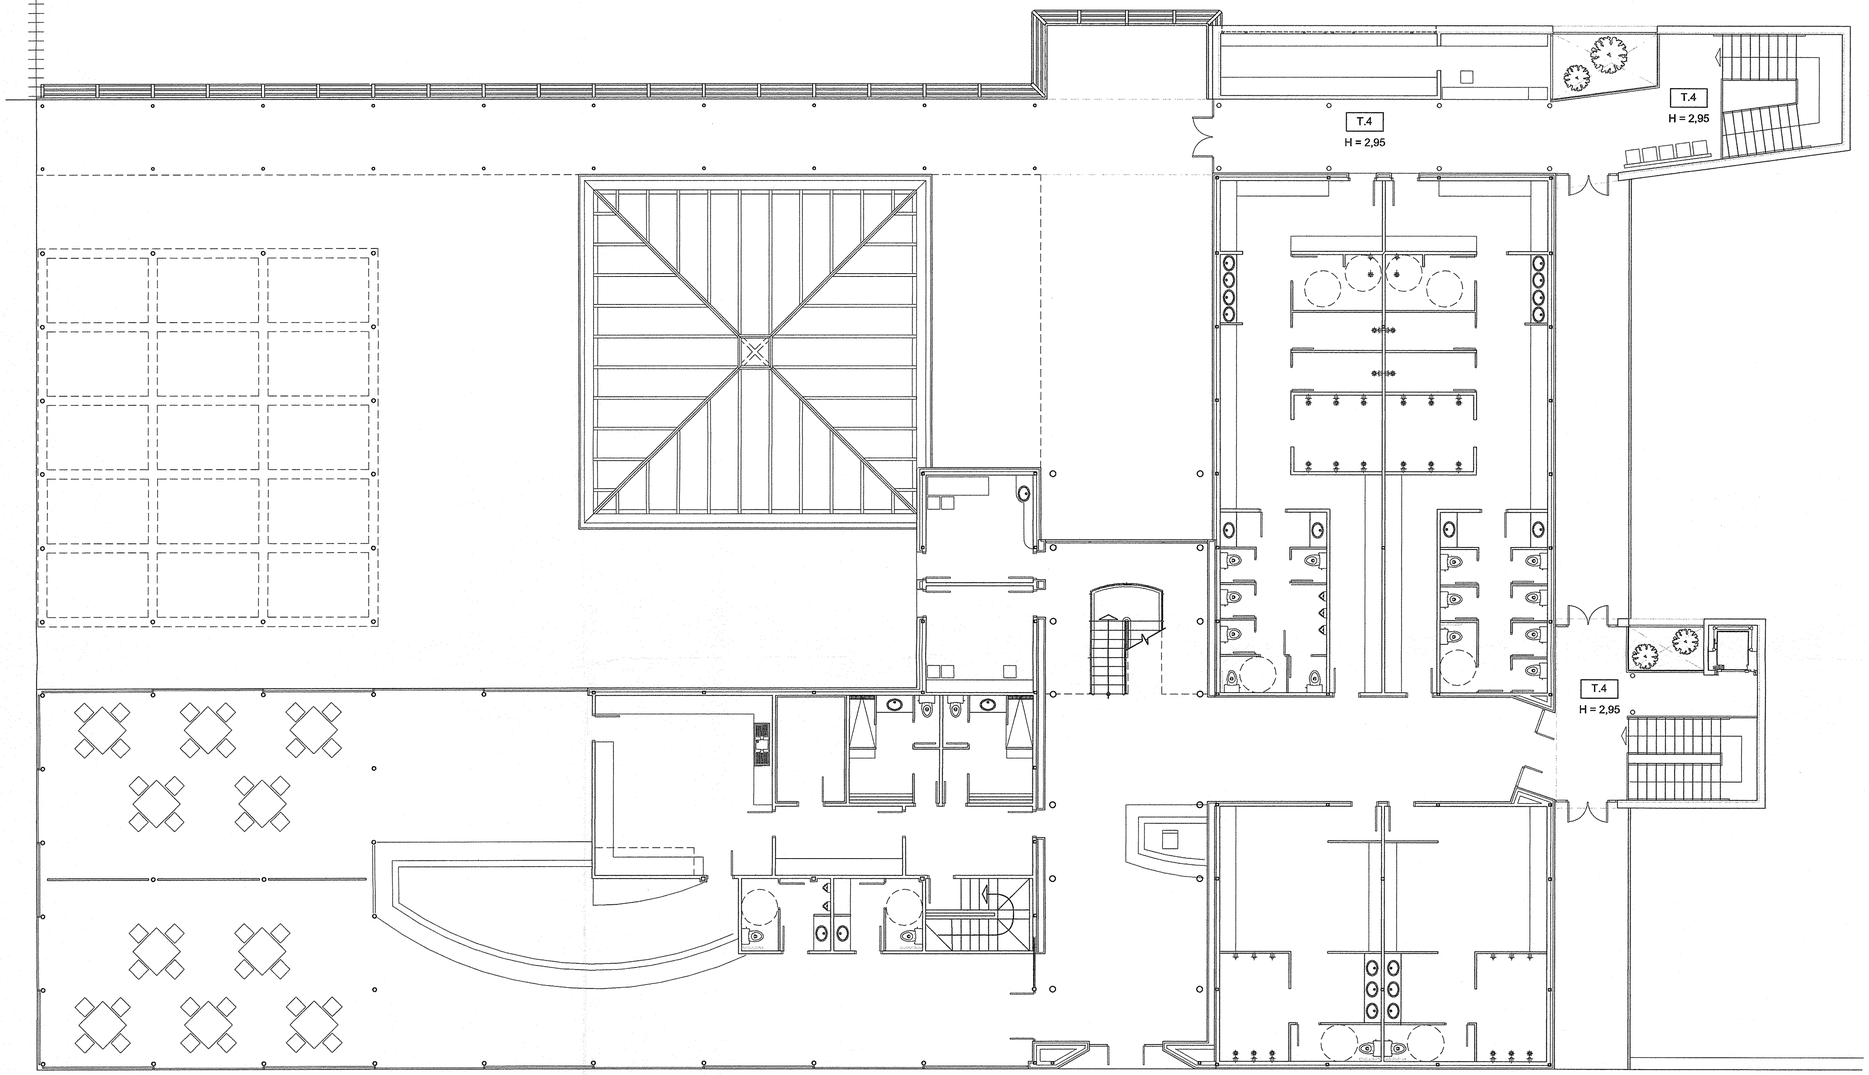


T.1	FALSO TECHO MODULAR ACUSTICO PLACAS DE 60/60 Y 60/120 COMBINADAS
T.2	FALSO TECHO MODULAR ACUSTICO PLACAS DE 60/60
T.3	PLACA DE ESCAYOLA LISA
T.4	LOSA DE HORMIGON VISTA
T.5	FORJADO VISTO
T.6	TECHO DE ESCAYOLA ABOVEDADO
T.7	TECHO DE ESCAYOLA INCLINADO

Piscina Cubierta
y Centro Termolúdico
Instalaciones Deportivas
Viana

15
Planta de Acceso
Techos
escala: 1/100

expediente
proyecto Centro Termolúdico - Ampliación de Instalaciones Deportivas Instalaciones Deportivas Municipales Viana
fase Proyecto de Ejecución
fecha noviembre 2002
la propiedad Ayuntamiento de Viana

arquinavarra
Alfonso El Batallador, 2
31007 Pamplona
Tfno.: 948.196341 Fax.: 948.196650
E-mail: arquinavarra@arquinavarra.es

José Mª. Carmirena Salvatierra
Victor M. Mier Mendiguchía
Nuria D. Mier Mendiguchía
Arquitectos