

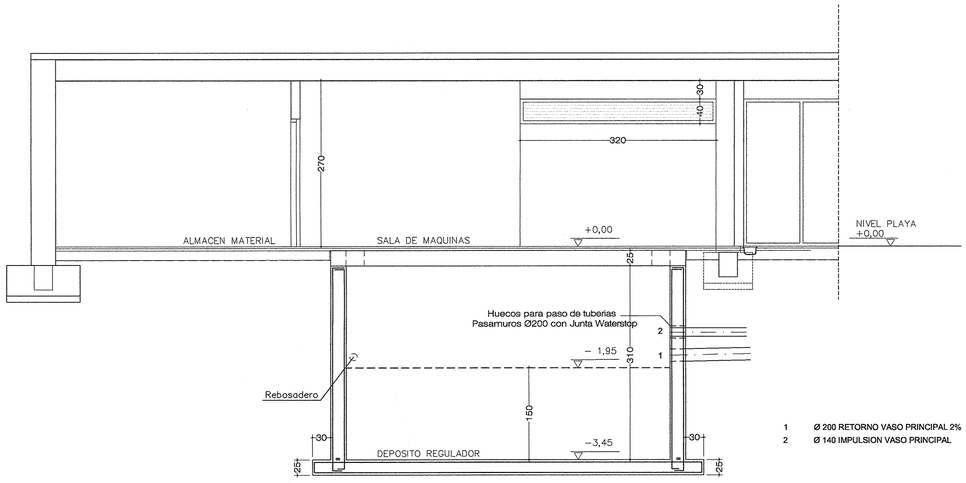


SECCION LONGITUDINAL DEPOSITO Y SALA (A-A')

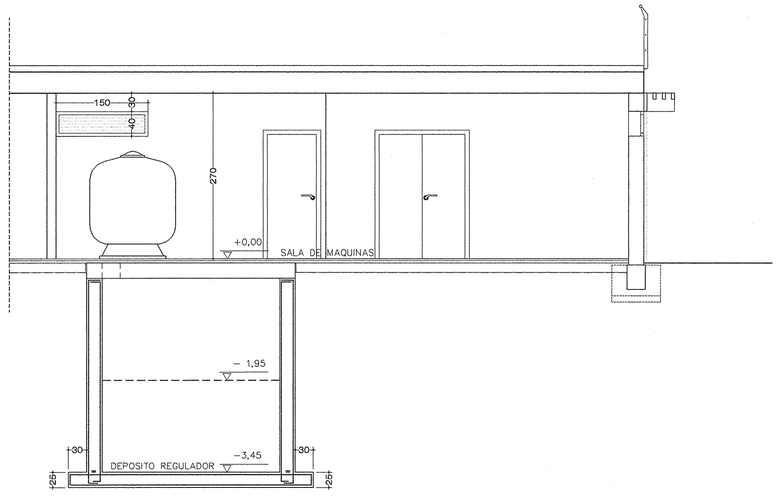


SECCION LONGITUDINAL DEPOSITO Y SALA (B-B')


	AREA	VOLUMEN AGUA
DEPOSITO VASO PRINCIPAL	15.37 m2	23.05 m3

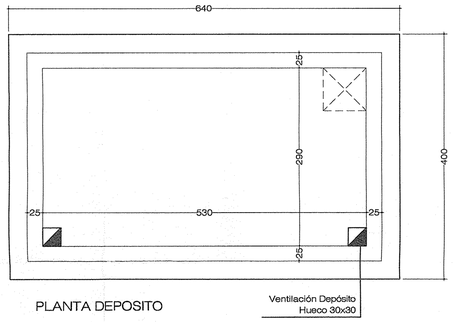

PLANTA DEPOSITO

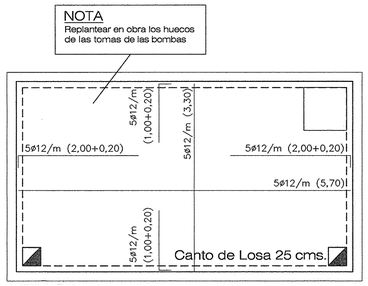


LOSA DE TECHO DE DEPOSITO DE REGULACION

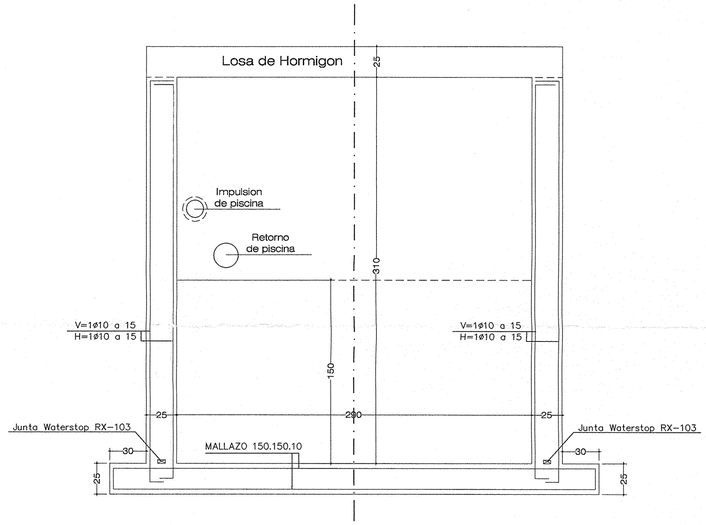

DETALLE CONSTRUCTIVO DEPOSITO

ESCALA 1/25

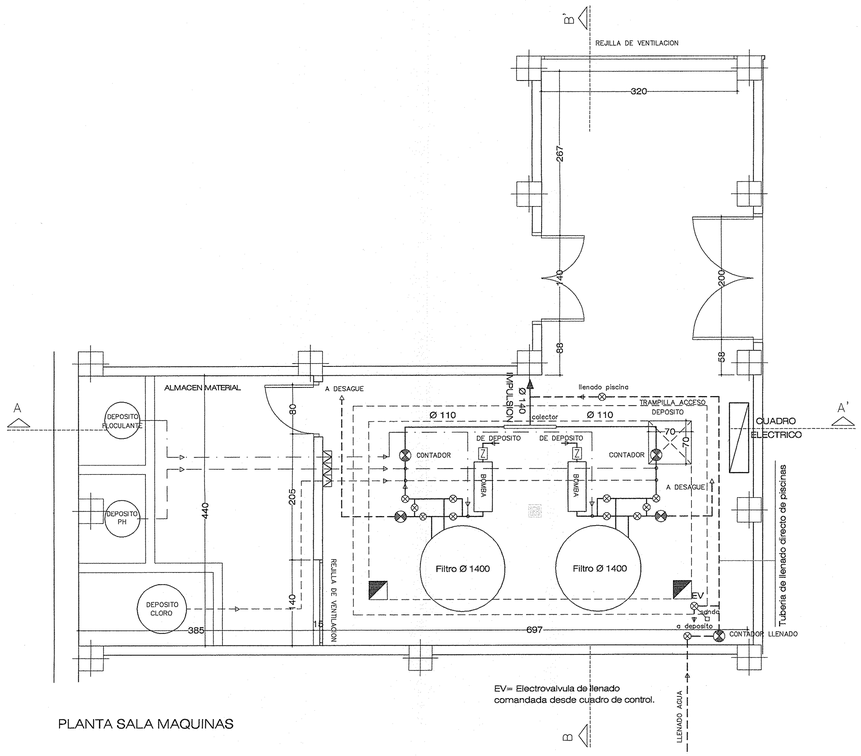

PLANTA SALA MAQUINAS

EV= Electrovalvula de llenado
comandada desde cuadro de control.

CUADRO DE CARACTERISTICAS SEGUN EHE				
HORMIGON	TIPO DE HORMIGÓN	RESISTENCIA CARACTERISTICA	CONSISTENCIA	DIAMETRO MAXIMO DEL ARIDO.
CIMIENTOS	HA–25/B/20/IIa	25 N/mm2.	BLANDA	20 mm.
PILARES	HA–25/B/12/I	25 N/mm2.	BLANDA	12 mm.
FORJADOS Y JACENAS	HA–25/B/12/I	25 N/mm2.	BLANDA	12 mm.
ACERO	TIPO	Limite Elastico 500 N/mm2.		
TODA LA OBRA	B 500 S	Soldable		
CONTROL	TIPO DE CONTROL			
HORMIGÓN	ESTADÍSTICO			
ACERO	A NIVEL NORMAL			
EJECUCIÓN	A NIVEL NORMAL			
COEFICIENTES DE SEGURIDAD				
	MAYORACION DE CARGAS..... 1,6			
	MINORACION DE HORMIGON 1,5			
	MINORACION DEL ACERO 1,15			

Piscina Cubierta
y Centro Termolúdico
Instalaciones Deportivas
Viana

18
Sala de Instalaciones 1
Depósito Regulador
escala: 1/50

expediente
proyecto Centro Termolúdico -
Ampliación de Instalaciones Deportivas
Instalaciones Deportivas Municipales
Viana
fase Proyecto de Ejecución
fecha noviembre 2002
la propiedad Ayuntamiento de Viana

arquinavarra
Alfonso El Batallador, 2
31007 Pamplona
Tfno.: 948.196341 Fax.: 948.196650
E-mail: arquinavarra@arquined.es
José Mª. Camarena Sanisterra
Victor M. Mier Mendiguchía
Nuria D. Mier Mendiguchía
Arquitectos