
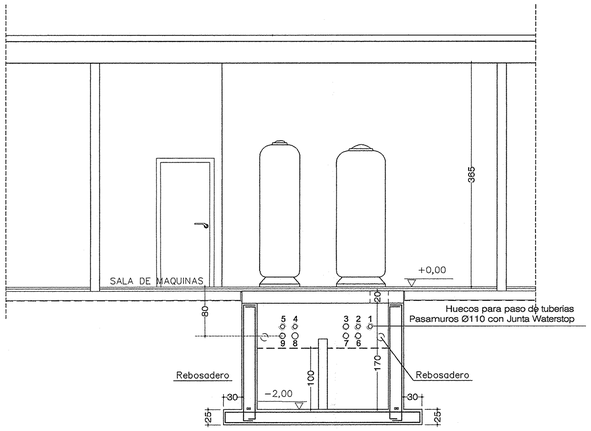



1 Ø 75 IMPULSION VASO HIDROMASAJE
2 Ø 75 TURBOSOPLANTE
3 Ø 90 IMPULSION MASAJE CERVICAL
4 Ø 75 IMPULSION VASO TERMAL
5 Ø 75 IMPULSION VASO TONIFICANTE
6 Ø 90 RETORNO VASO HIDROMASAJE
7 Ø 90 ASPIRACION MASAJE CERVICAL
8 Ø 110 RETORNO VASO TERMAL
9 Ø 90 RETORNO VASO TONIFICANTE

SECCION LONGITUDINAL DEPOSITOS Y SALA (A-A')

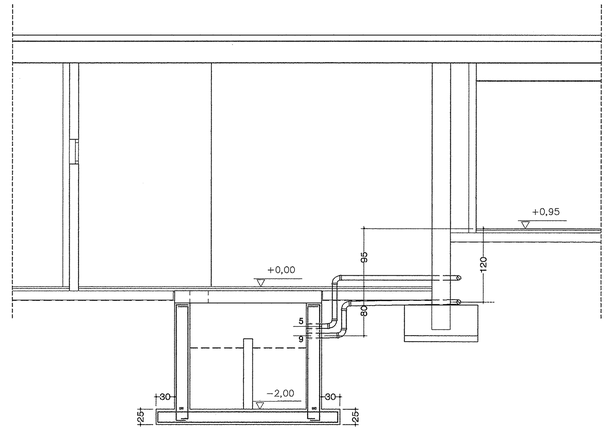


SECCION LONGITUDINAL DEPOSITOS Y SALA (B-B')

		AREA	VOLUMEN AGUA
a	DEPOSITO VASO HIDROMASAJE	1.90 m2	1.90 m3
b	DEPOSITO VASO TERMAL	0.87 m2	0.87 m3
c	DEPOSITO VASO TONIFICANTE	0.87 m2	0.87 m3

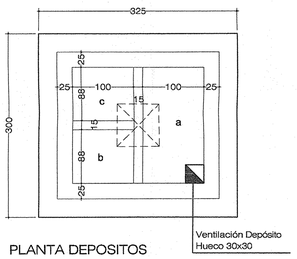


PLANTA DEPOSITOS

NOTA
Replantear en obra los huecos de las tomas de las bombas

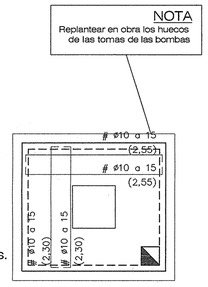


Canto de Losa 20 cms.

LOSA DE TECHO DE DEPOSITOS DE REGULACION

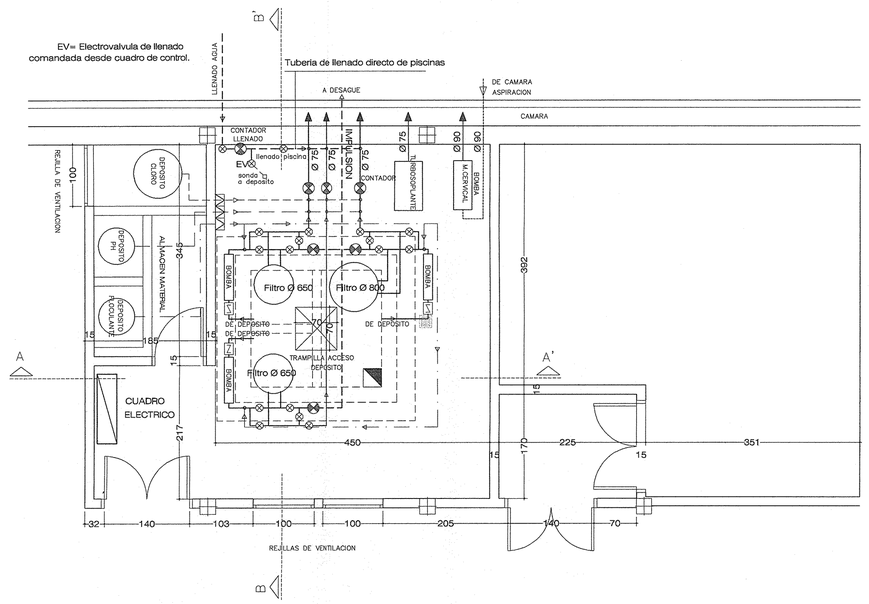

PLANTA SALA MAQUINAS

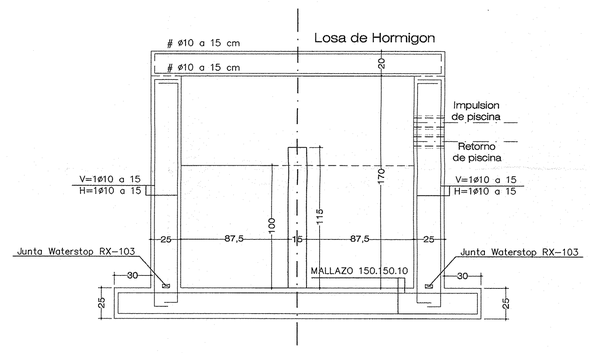

DETALLE CONSTRUCTIVO DEPOSITOS
ESCALA 1/25

CUADRO DE CARACTERISTICAS SEGUN EHE				
HORMIGON	TIPO DE HORMIGÓN	RESISTENCIA CARACTERISTICA	CONSISTENCIA	DIAMETRO MAXIMO DEL ARIDO.
CIMIENTOS	HA−25/B/20/IIa	25 N/mm2.	BLANDA	20 mm.
PILARES	HA−25/B/12/I	25 N/mm2.	BLANDA	12 mm.
FORJADOS Y JACENAS	HA−25/B/12/I	25 N/mm2.	BLANDA	12 mm.
ACERO	TIPO	Limite Elastico 500 N/mm2.		
TODA LA OBRA	B 500 S	Soldable		
CONTROL	TIPO DE CONTROL			
HORMIGÓN	ESTADÍSTICO			
ACERO	A NIVEL NORMAL			
EJECUCIÓN	A NIVEL NORMAL			
COEFICIENTES DE SEGURIDAD				
	MAYORACION DE CARGAS.....1,6			
	MINORACION DE HORMIGON.....1,5			
	MINORACION DEL ACERO 1,15			

Piscina Cubierta
y Centro Termolúdico
Instalaciones Deportivas
Viana

19
Sala de Instalaciones 2
Depósito Regulador
escala: 1/50

expediente
proyecto Centro Termolúdico -
Ampliación de Instalaciones Deportivas
Instalaciones Deportivas Municipales
Viana
fase Proyecto de Ejecución
fecha noviembre 2002
la propiedad Ayuntamiento de Viana

arquinavarra
Alfonso El Batallador, 2
31007 Pamplona
Tfno.: 948.198341 Fax.: 948.198650
E-mail: arquinavarra@arquired.es
José Mª. Camarena Sanaterra
Victor M. Mier Mendiguchia
Nuria D. Mier Mendiguchia
Arquitectos