


VISTA DE REJILLA DE PROTECCION DE CAMARA


VASO DE HIDROMASAJE

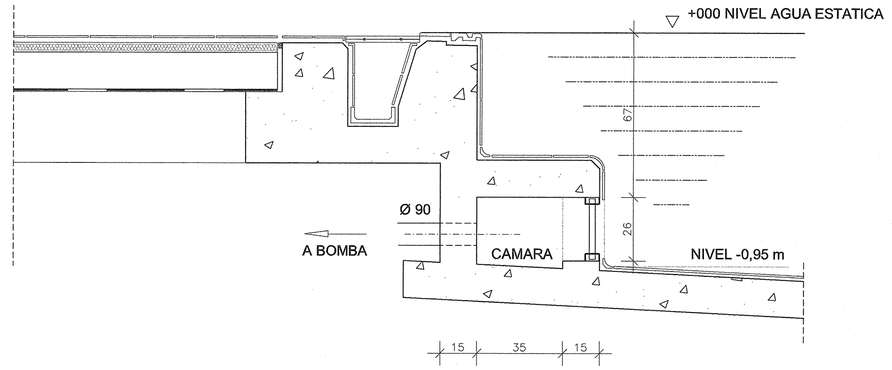

SECCION CAMARA ASPIRACION

VASO DE HIDROMASAJE

REJILLA PROTECCION	
Superficie aspiración	0,70x0,20 = 0,14 m2
Velocidad aspiración	0,091 m/sg < 0,6 m/sg

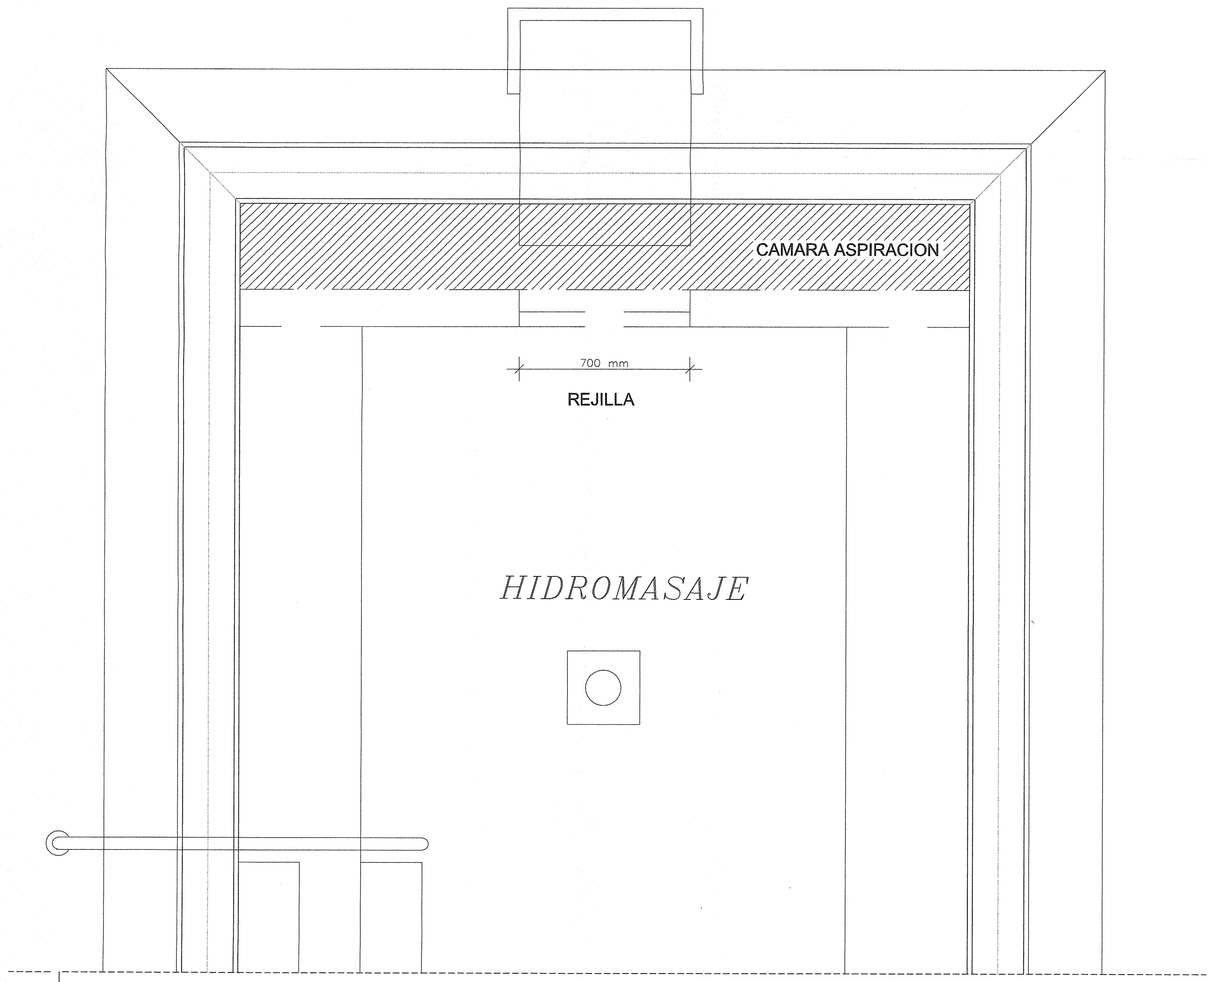

VISTA DE DETALLE DE FIJACION

DE LA REJILLA DE PROTECCION

Piscina Cubierta
y Centro Termolúdico
Instalaciones Deportivas
Viana

D.06
Detalles Constructivos
Cámara de Aspiración
escala: 1/25

expediente
proyecto Centro Termolúdico - Ampliación de Instalaciones Deportivas Instalaciones Deportivas Municipales Viana
fase Proyecto de Ejecución
fecha noviembre 2002
la propiedad Ayuntamiento de Viana

arquinavarra
Alfonso El Batallador, 2
31007 Pamplona
Tfno.: 948.196341 Fax.: 948.196860
E-mail: arquinavarra@arquined.es
José Mª. Camarena Salvatierra
Victor M. Mier Mendiguchía
Nuria D. Mier Mendiguchía
Arquitectos