



ALZADO

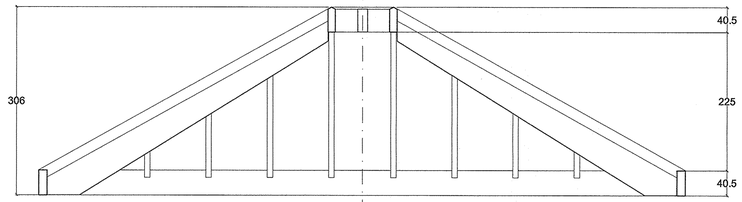


SECCION

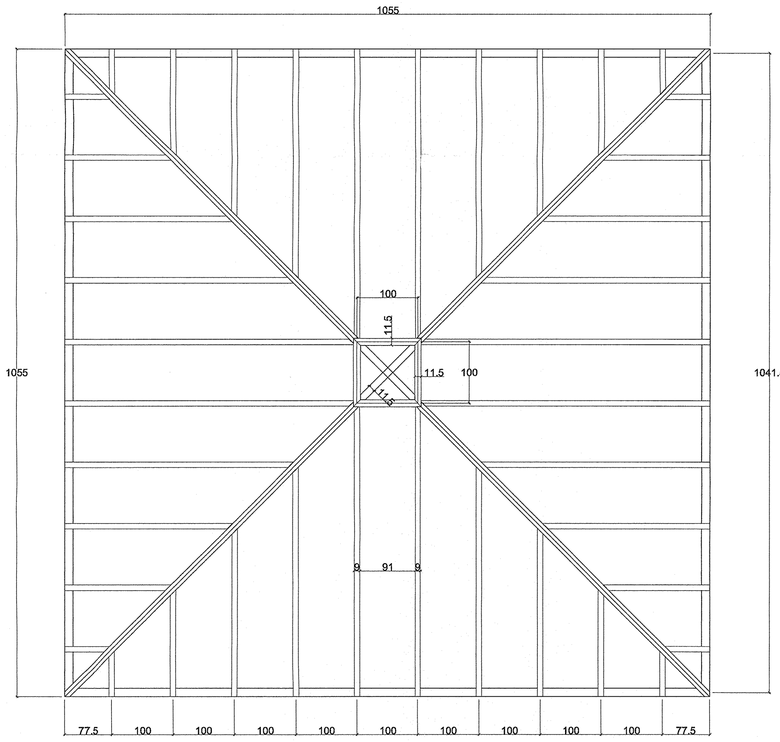

PLANTA LUCERNARIO

ESTRUCTURA DE VIGAS DE MADERA LAMINADA

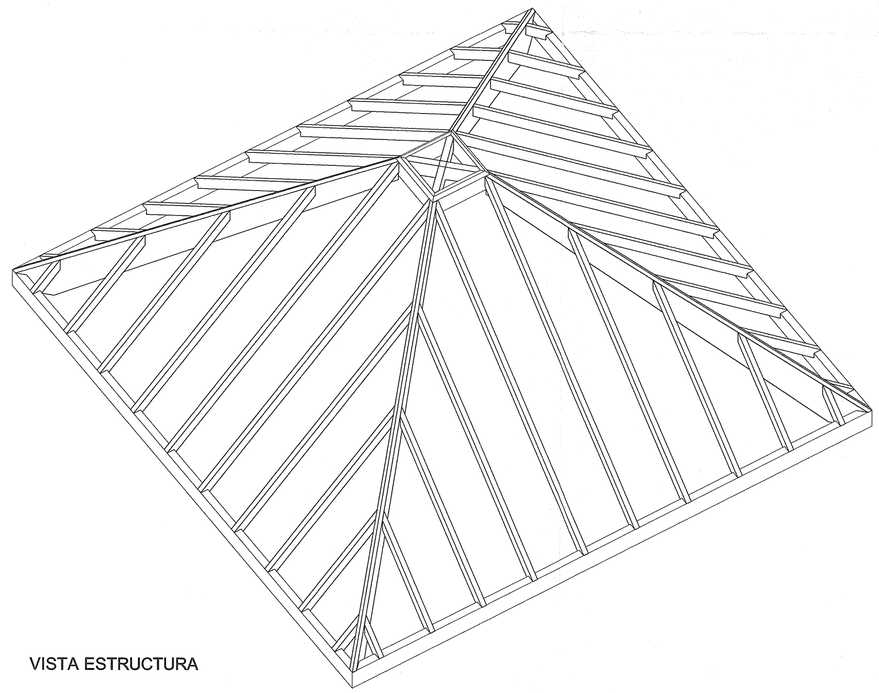

VISTA ESTRUCTURA

Piscina Cubierta
y Centro Termolúdico
Instalaciones Deportivas
Viana

D.08
Detalles estructura
Lucernario
escala: 1/50

expediente
proyecto Centro Termolúdico - Ampliación de Instalaciones Deportivas Instalaciones Deportivas Municipales Viana
fase Proyecto de Ejecución
fecha noviembre 2002
la propiedad Ayuntamiento de Viana

arquinavarra
Alfonso El Batallador, 2
31007 Pamplona
Tfno.: 948.196341 Fax.: 948.196650
E-mail: arquinavarra@arquired.es

José Mª. Cemarena Salvatierra
Victor M. Mier Mendiguchía
Nuria D. Mier Mendiguchía
Arquitectos