


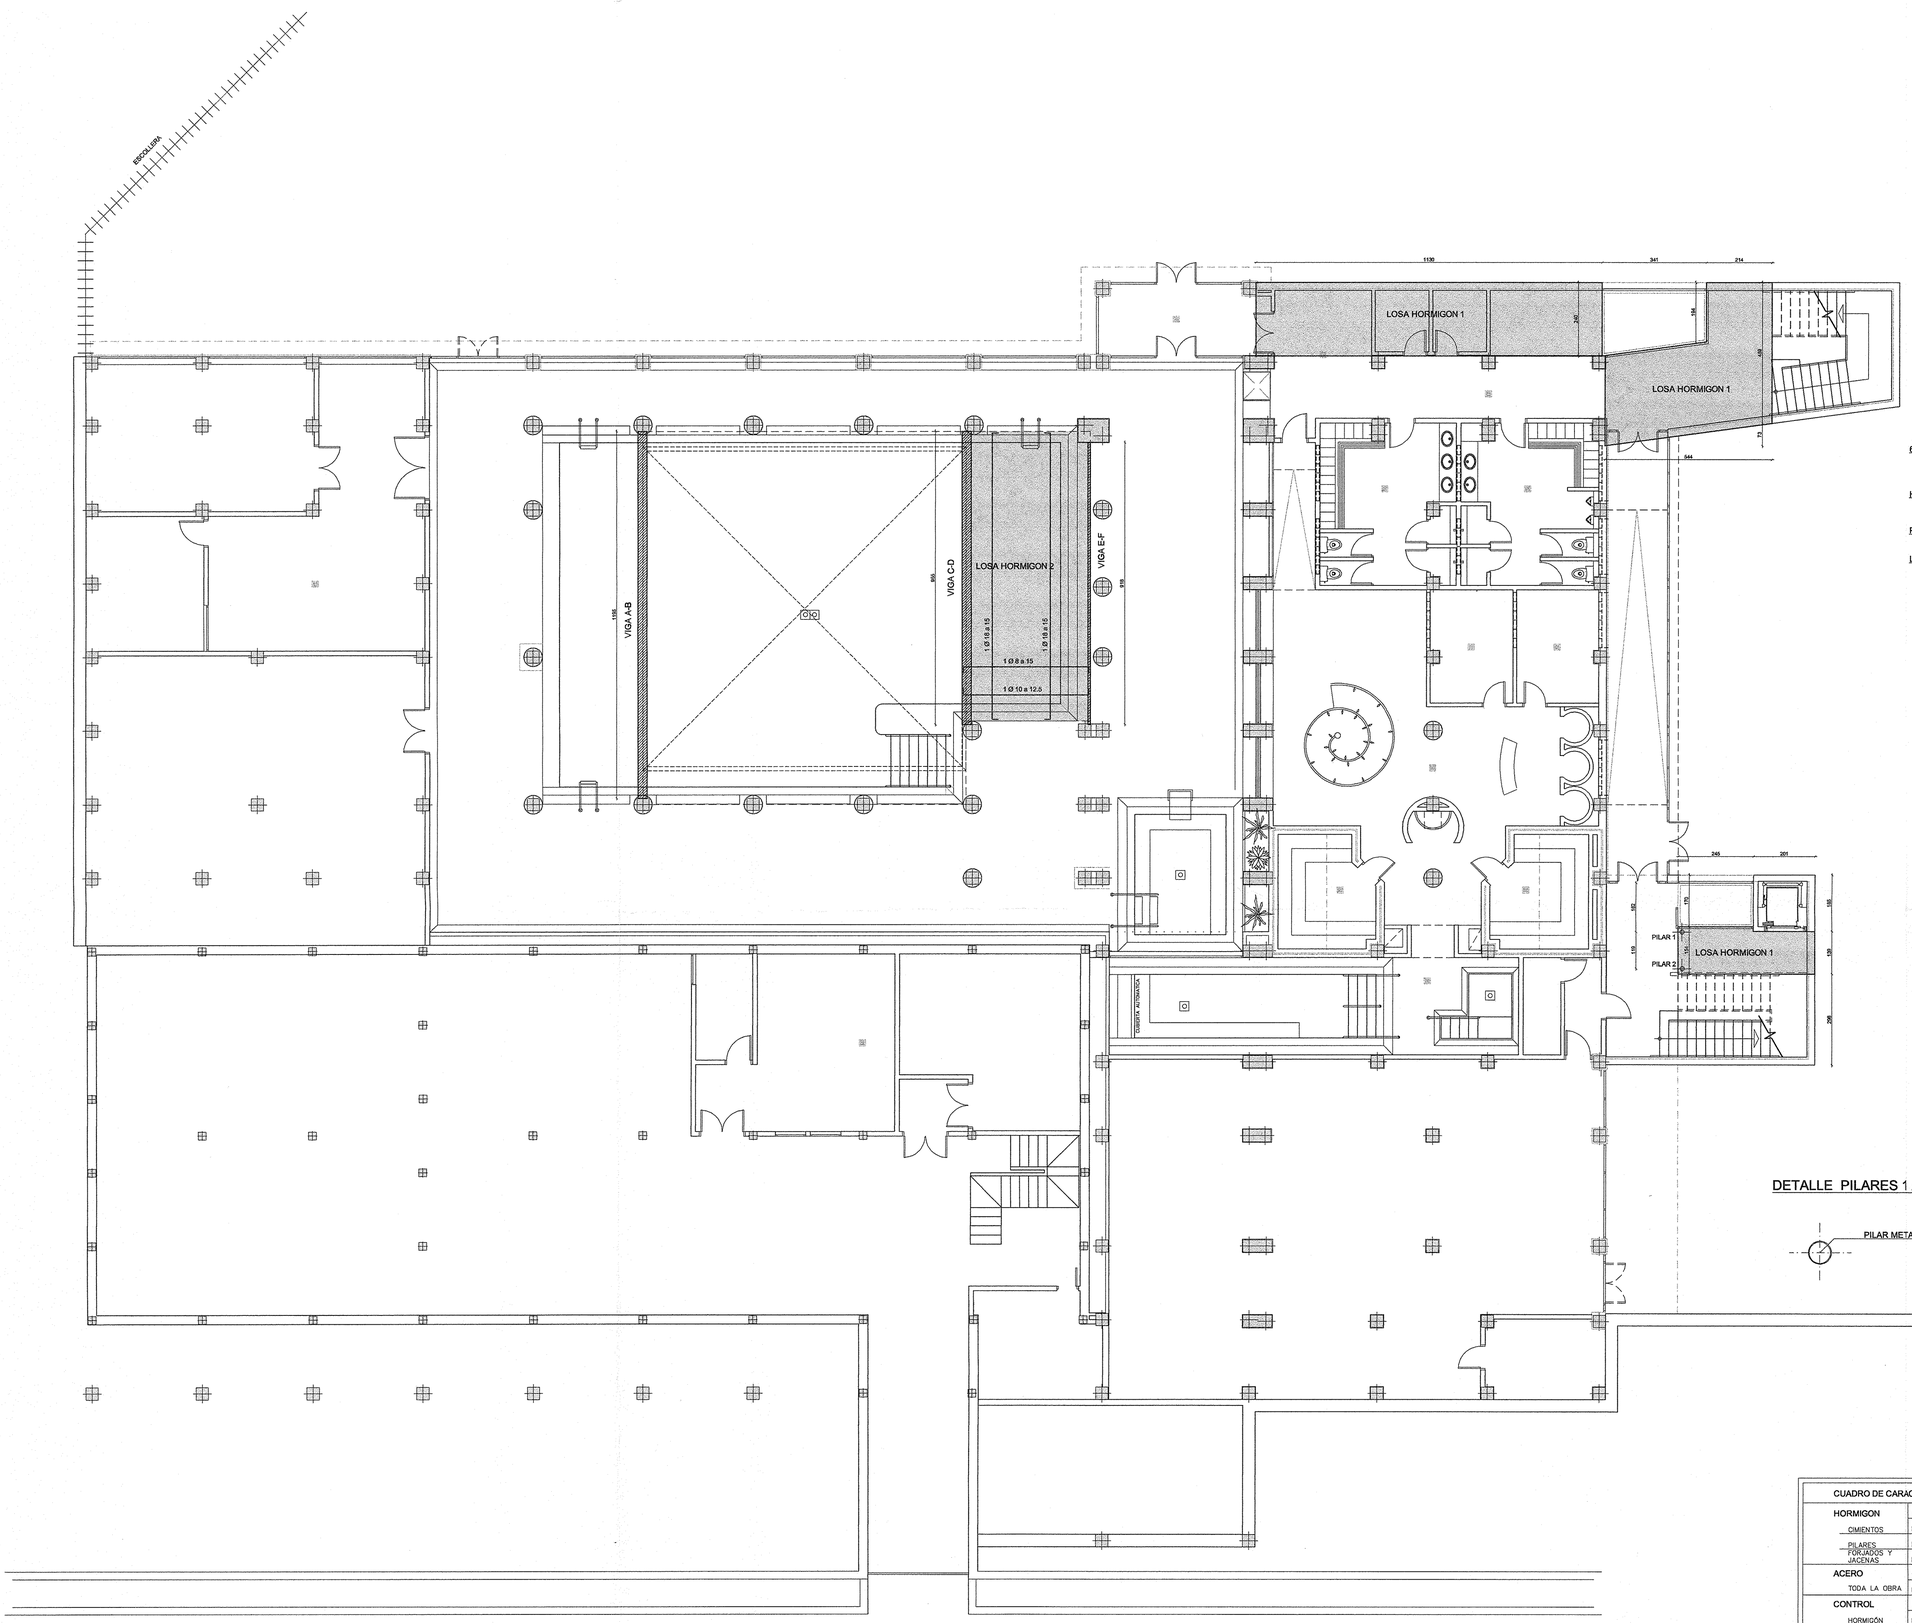


DETALLE VIGA A-B

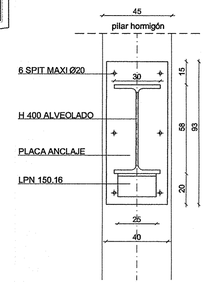


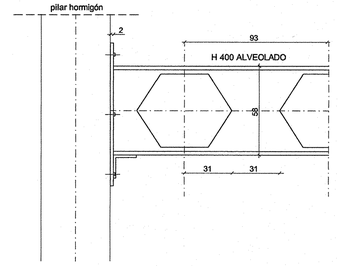


DETALLE VIGA C-D

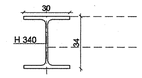


DETALLE VIGA E-F

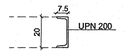

DETALLE LOSA HORMIGON 1

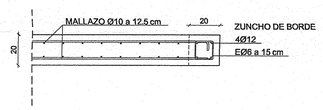

DETALLE LOSA HORMIGON 2

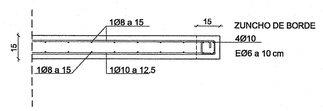

DETALLE PILARES 1 A 10

CUADRO DE CARACTERISTICAS SEGUN EHE				
HORMIGON	TIPO DE HORMIGON	RESISTENCIA CARACTERISTICA	CONSISTENCIA	DIAMETRO MAXIMO DEL ARIDO.
CIMIENTOS	HA-25/B/20/IIa	25 N/mm2.	BLANDA	20 mm.
PILARES	HA-25/B/12/I	25 N/mm2.	BLANDA	12 mm.
FORJADOS Y JACENAS	HA-25/B/12/I	25 N/mm2.	BLANDA	12 mm.
ACERO	TIPO	Limite Elastico 500 N/mm2.		
TODA LA OBRA	B 500 S	Soldable		
CONTROL	TIPO DE CONTROL			
HORMIGÓN	ESTADÍSTICO			
ACERO	A NIVEL NORMAL			
EJECUCIÓN	A NIVEL NORMAL			
COEFICIENTES DE SEGURIDAD				
	MAYORACION DE CARGAS.....1,6			
	MINORACION DE HORMIGON 1,5			
	MINORACION DEL ACERO 1,15			

Piscina Cubierta
y Centro Termolúdico
Instalaciones Deportivas
Viana

E.02

Estructura
Techo Planta Sótano
escala: 1/100

expediente
proyecto Centro Termolúdico - Ampliación de Instalaciones Deportivas Instalaciones Deportivas Municipales Viana
fase Proyecto de Ejecución
fecha noviembre 2002
la propiedad Ayuntamiento de Viana

arquinavarra
Alfonso El Batallador, 2
31007 Pamplona
Tfno.: 948.196341 Fax.: 948.196650
E-mail: arquinavarra@arquired.es

José Mª. Cabanera Salterra
Victor M. Mier Mendiguchía
Nuria D. Mier Mendiguchía
Arquitectos