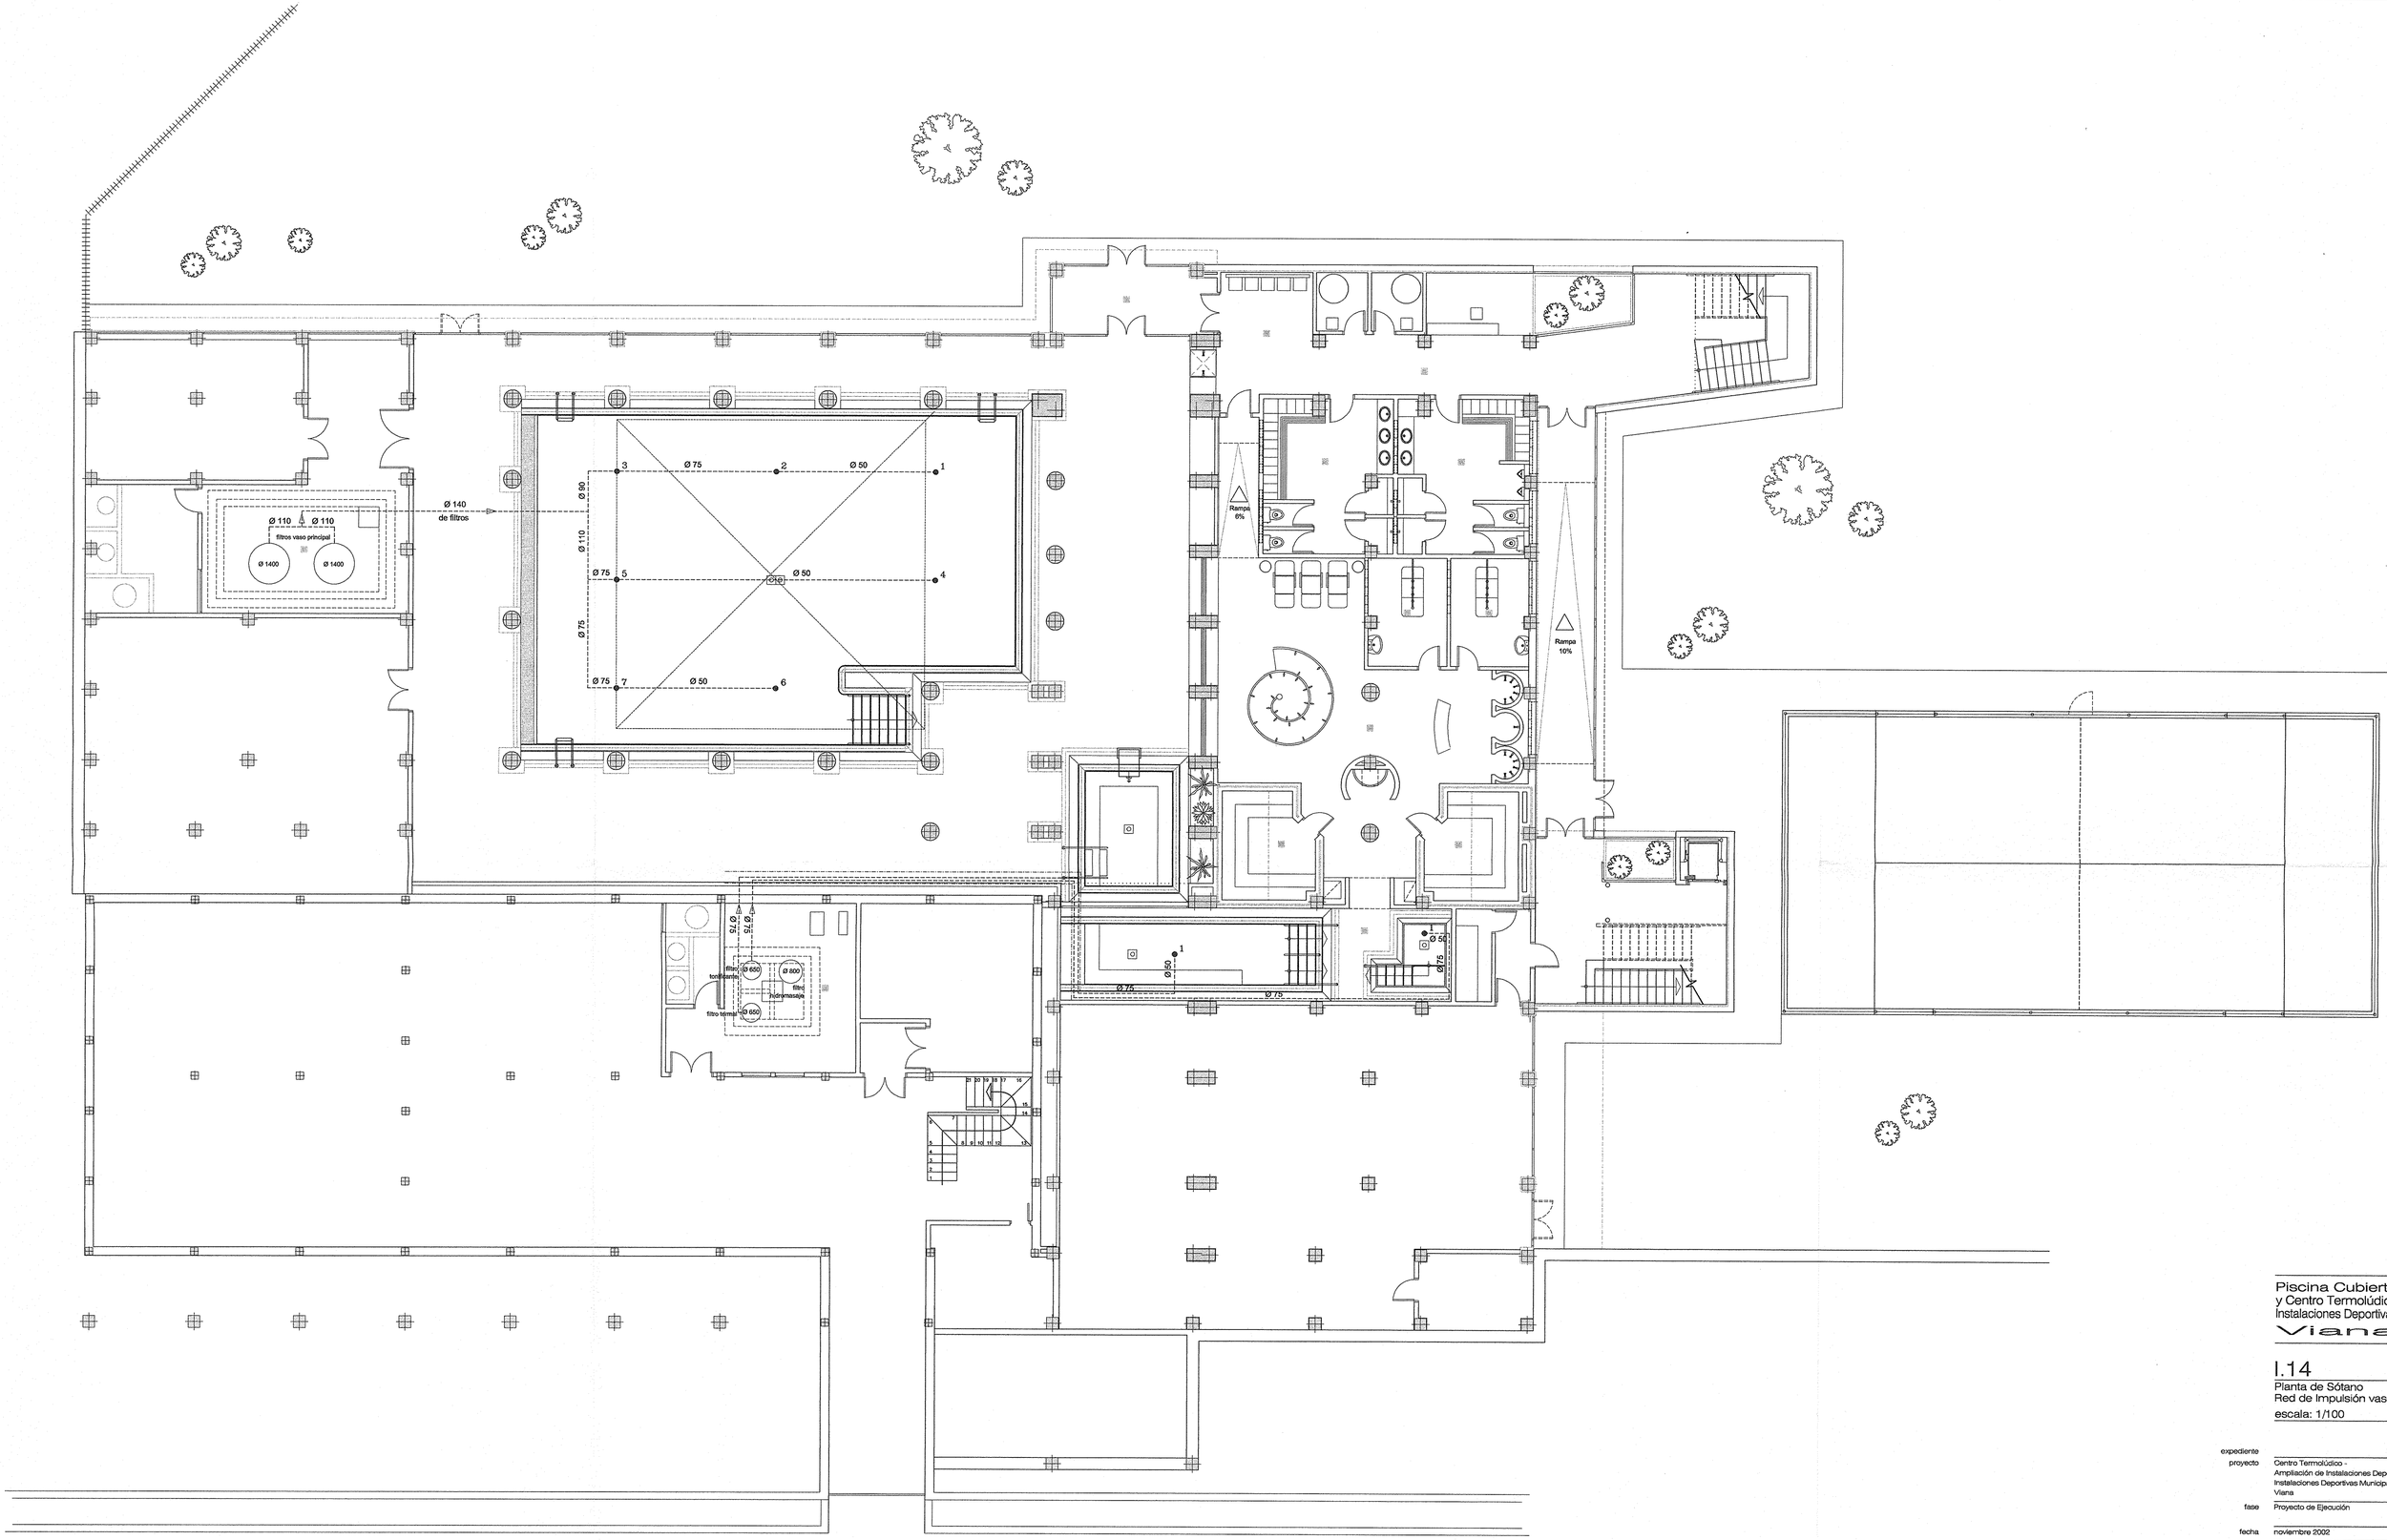


Piscina Cubierta
y Centro Termolúdico
Instalaciones Deportivas
Viana

I.14

Plantas de Sótano
Red de Impulsión vasos

escala: 1/100

expediente

proyecto Centro Termolúdico -
Ampliación de Instalaciones Deportivas
Instalaciones Deportivas Municipales
Viana

fase Proyecto de Ejecución

fecha noviembre 2002

la propiedad Ayuntamiento de Viana

arquinavarra
Alfonso El Batallador, 2
31007 Pamplona
Tfno.: 948.198341 Fax.: 948.198650
E-mail: arquinavarra@arquired.es

José Mª Camarena Salaberria
Victor M. Mieg Mendiguchía
Nuria D. Mier Mendiguchía
Arquitectos