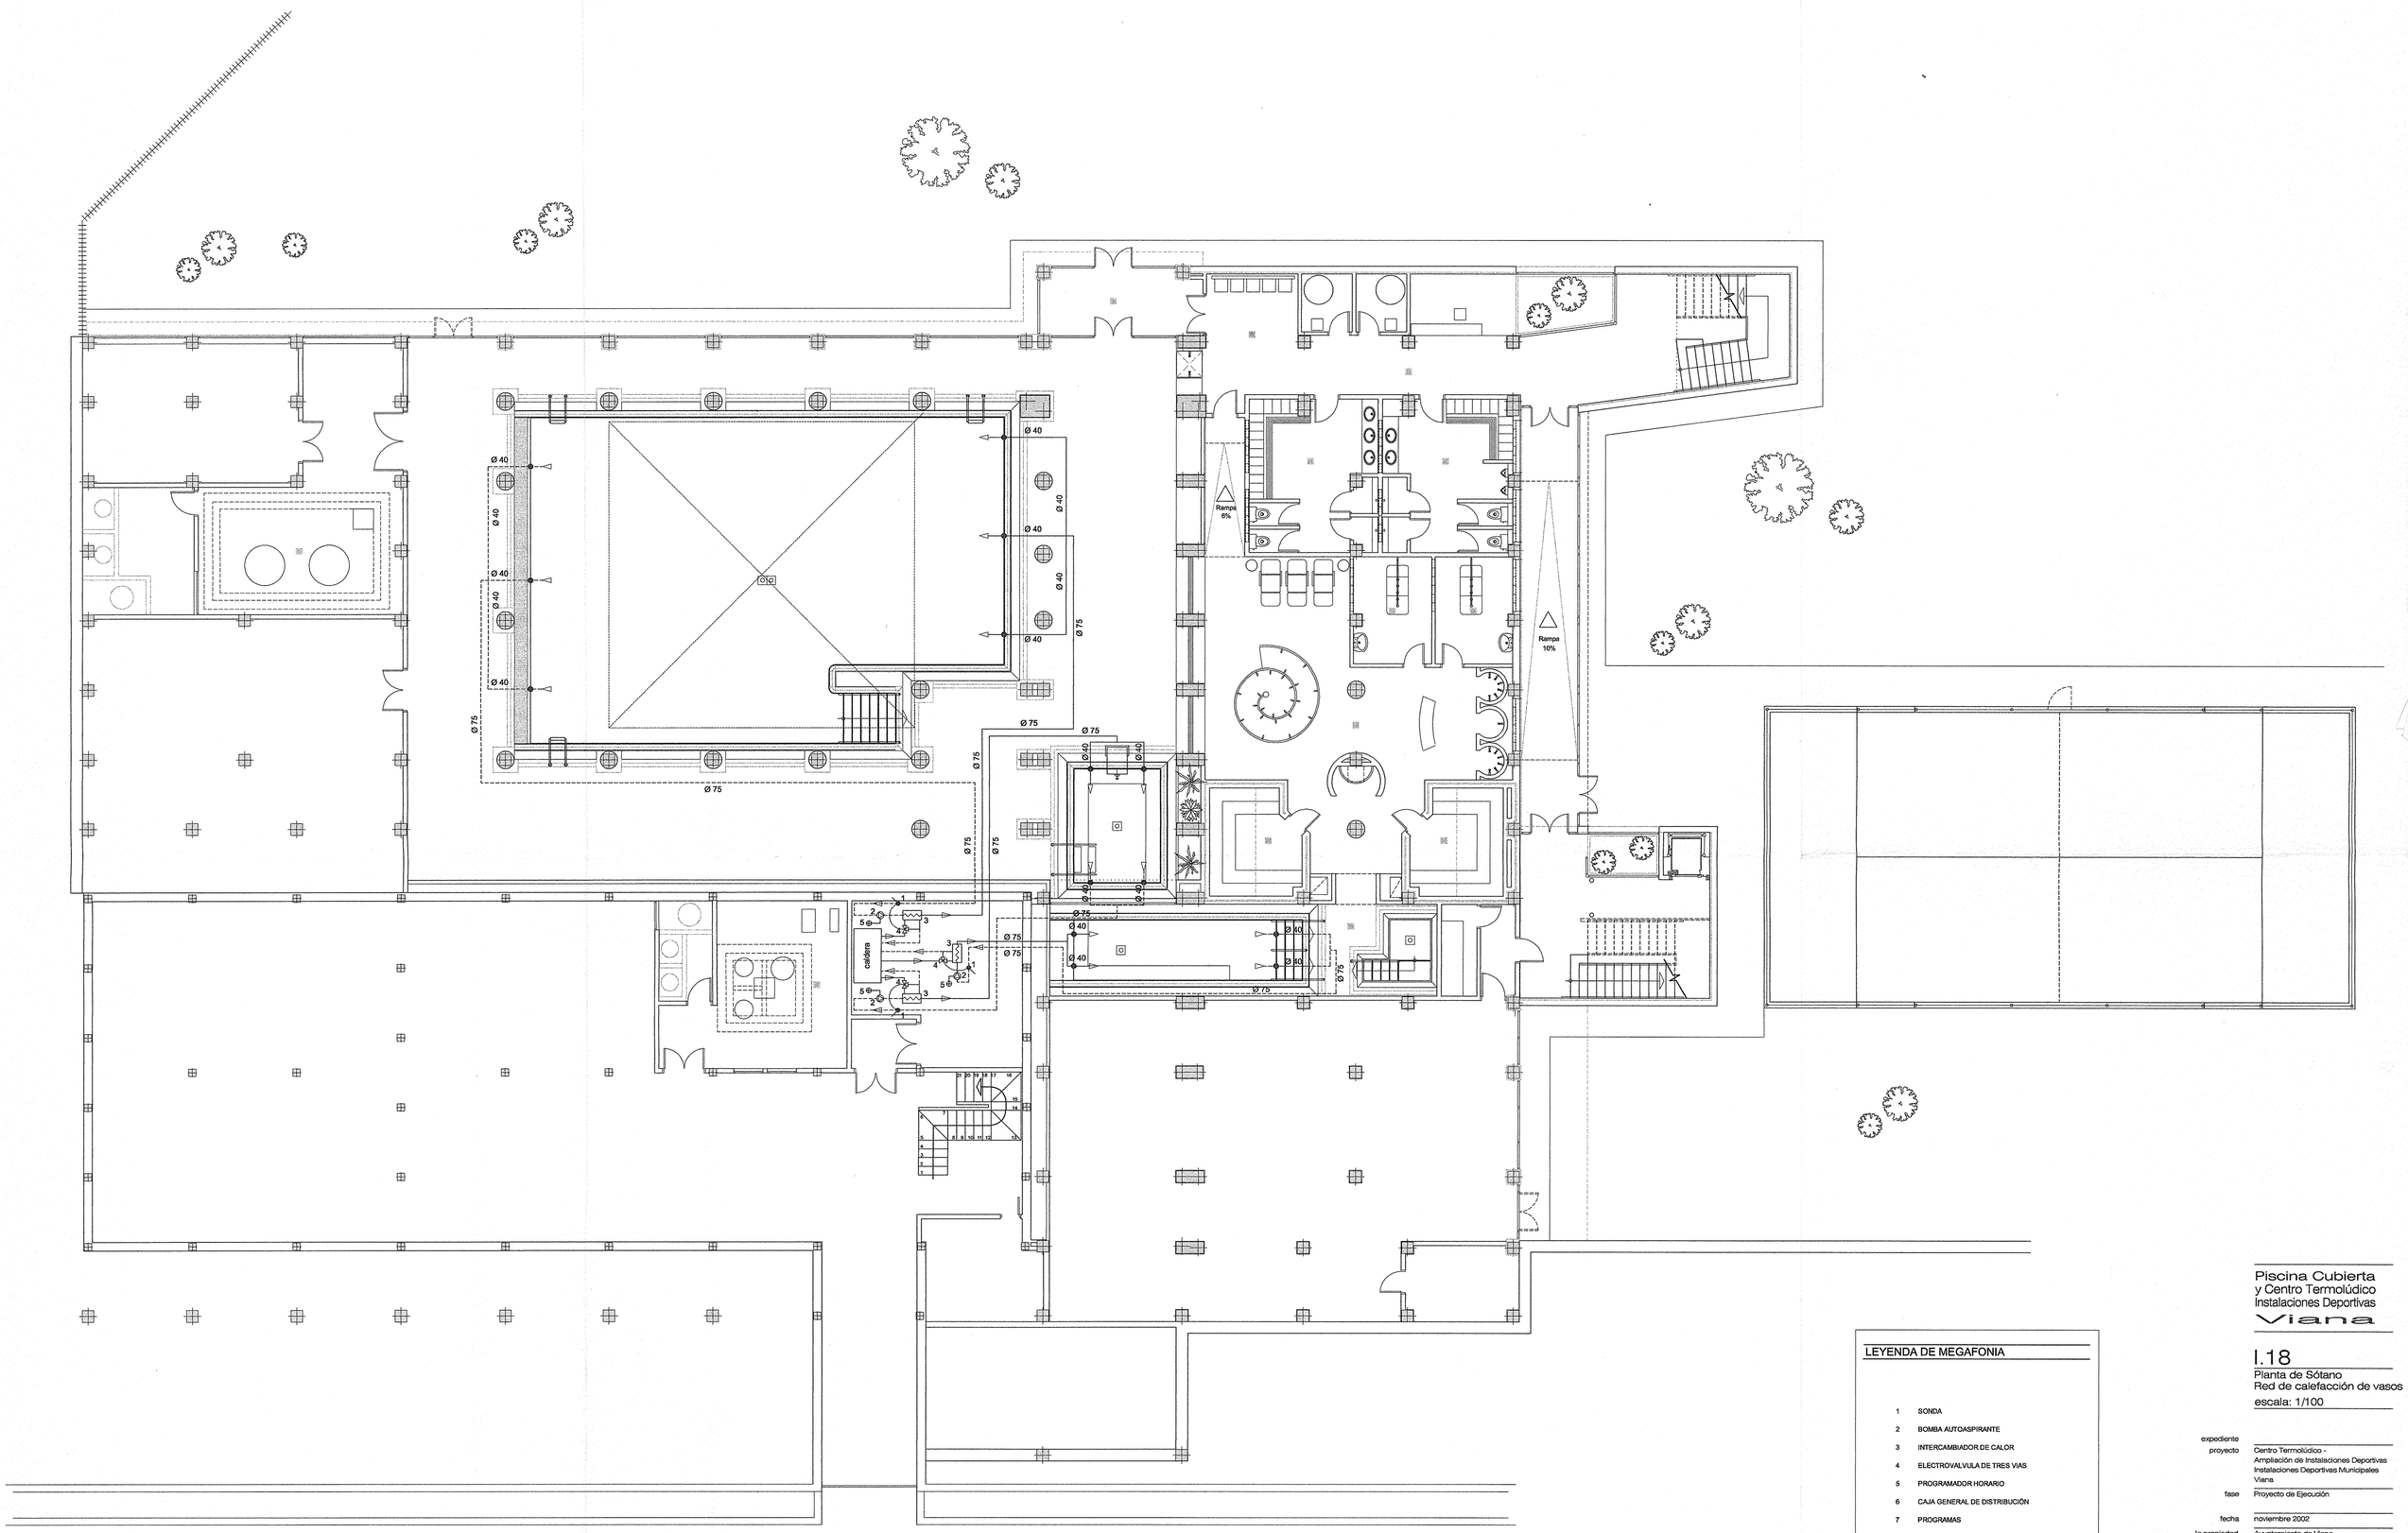


LEYENDA DE MEGAFONIA

1	SONDA
2	BOMBA AUTOASPIRANTE
3	INTERCAMBIADOR DE CALOR
4	ELECTROVALVULA DE TRES VIAS
5	PROGRAMADOR HORARIO
6	CAJA GENERAL DE DISTRIBUCIÓN
7	PROGRAMAS
8	PROGRAMAS
9	ALTAVOCES EMPOTRADOS EN FALSO TECHO

Piscina Cubierta
y Centro Termolúdico
Instalaciones Deportivas
Viana

I.18

Planta de Sótano
Red de calefacción de vasos

escala: 1/100

expediente	
proyecto	Centro Termolúdico - Ampliación de Instalaciones Deportivas Instalaciones Deportivas Municipales Viana
fase	Proyecto de Ejecución
fecha	noviembre 2002
la propiedad	Ayuntamiento de Viana

arquinavarra
Alfonso El Batallador, 2
31007 Pamplona
Tfno.: 948.196341 Fax.: 948.196650
E-mail: arquinavarra@arquired.es

José Mª. Camarera Servalerra
Victor M. Mier Mendiguchía
Nuria D. Mier Mendiguchía
Arquitectos