


ALZADO PRINCIPAL

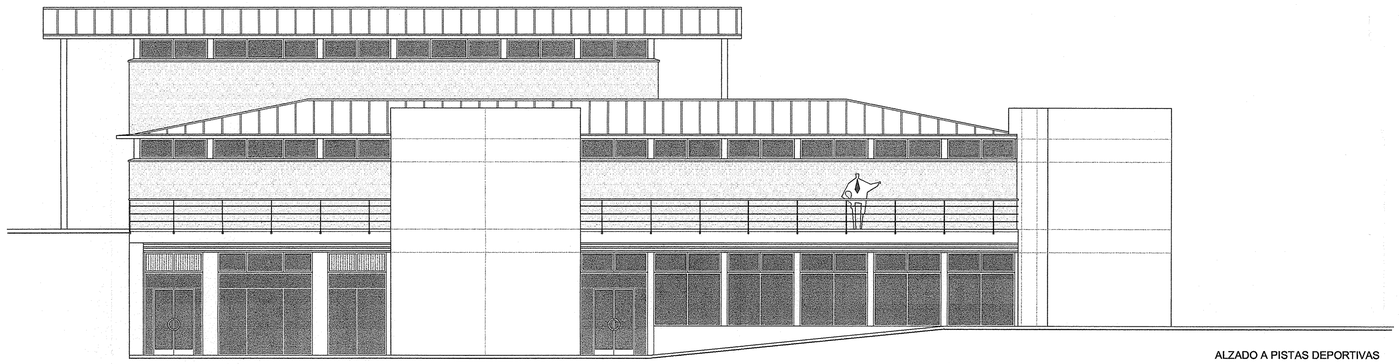

ALZADO A PISTAS DEPORTIVAS

Piscina Cubierta
y Centro Termolúdico
Instalaciones Deportivas
Viana

0.5
Alzados

escala: 1/100

expediente

proyecto
Centro Termolúdico -
Ampliación de Instalaciones Deportivas
Instalaciones Deportivas Municipales
Viana

fase
Proyecto de Ejecución

fecha
noviembre 2002

la propiedad
Ayuntamiento de Viana

arquinavarra
Alfonso El Batallador, 2
31007 Pamplona
Tfno.: 948.196341 Fax.: 948.196650
E-mail: arquinavarra@arquired.es

José Mª. Camarera Salvatierra
Víctor M. Mier Mendiguchía
Nuria D. Mier Mendiguchía
Arquitectos