
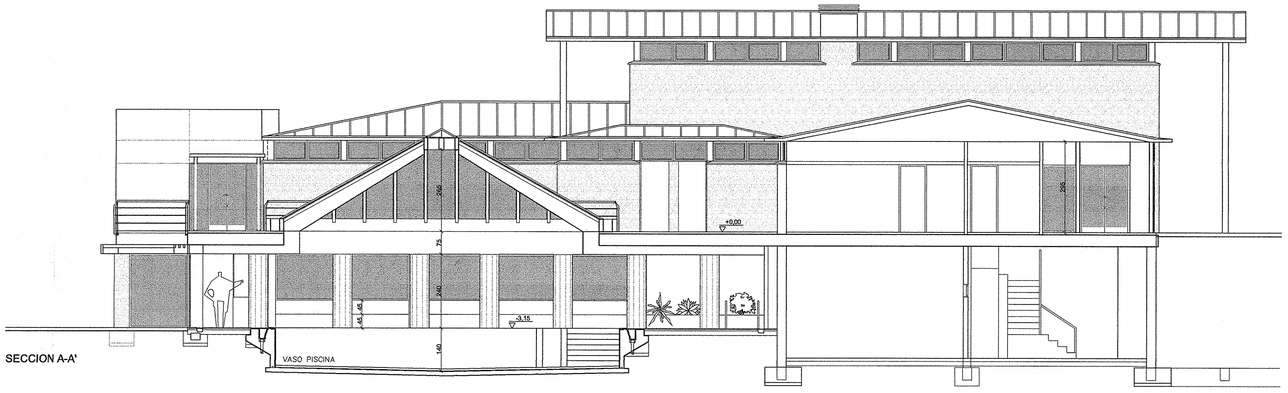


SECCION A-A'

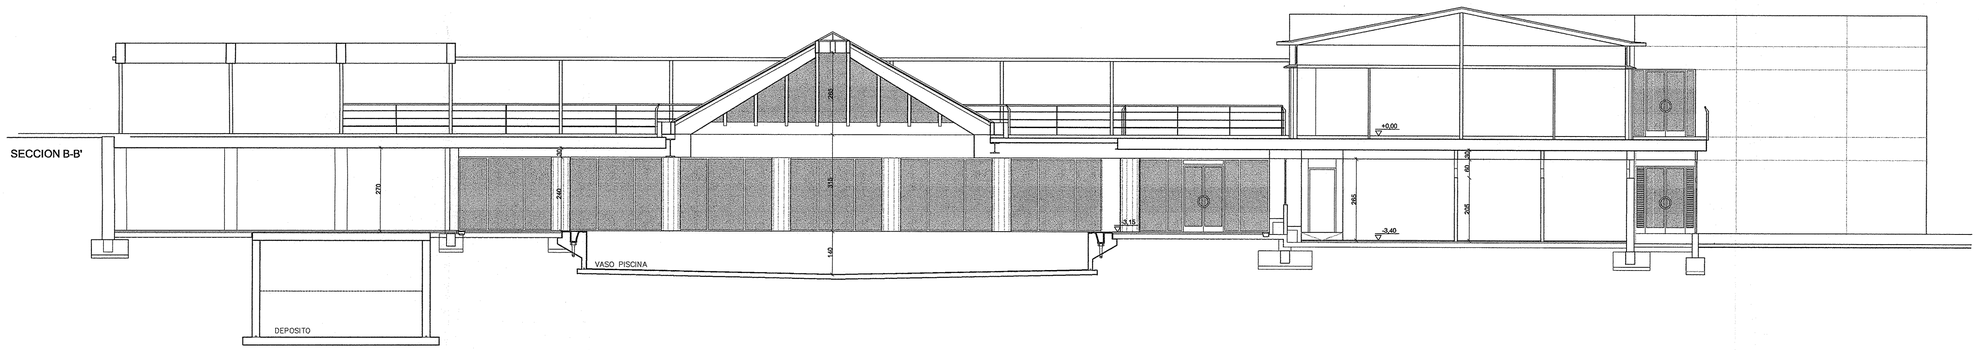

SECCION B-B'

Piscina Cubierta
y Centro Termolúdico
Instalaciones Deportivas
Viana

0.7
Secciones

escala: 1/100

expediente

proyecto: Centro Termolúdico - Ampliación de Instalaciones Deportivas Instalaciones Deportivas Municipales Viana

fase: Proyecto de Ejecución

fecha: noviembre 2002

la propiedad: Ayuntamiento de Viana

arquinavarra
Alfonso El Batallador, 2
31007 Pamplona
Tfno.: 948.196341 Fax.: 948.196880
E-mail: arquinavarra@arquinavarra.es

José Mª. Cantarena Salvatierra
Víctor M. Mier Mendiguchía
Nuria D. Mier Mendiguchía
Arquitectos