



SECCION C-C'

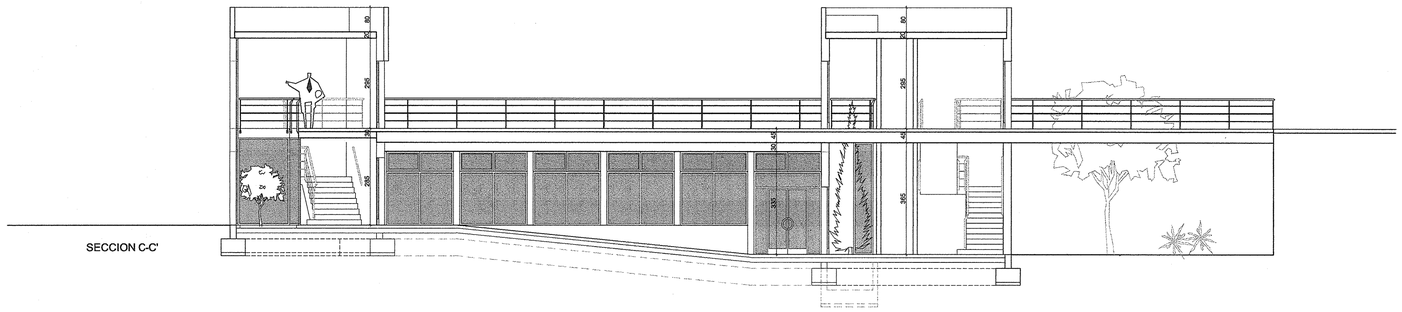

SECCION D-D'

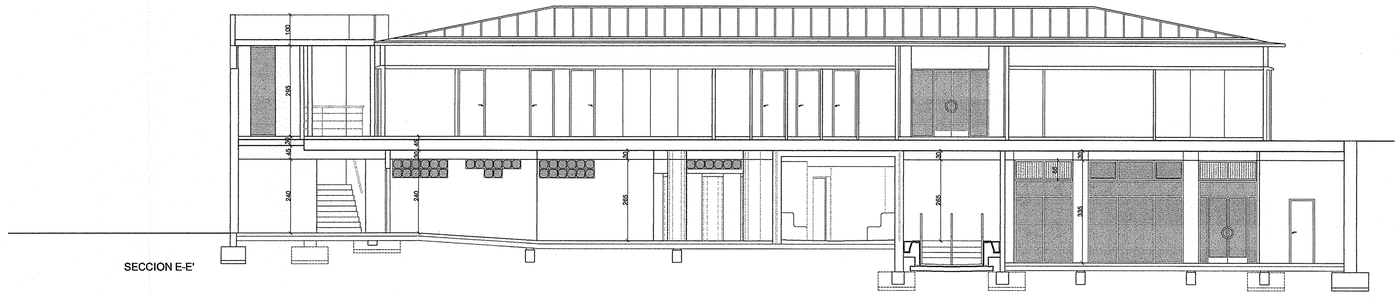

SECCION E-E'

Piscina Cubierta
y Centro Termolúdico
Instalaciones Deportivas
Viana

0.8
Secciones

escala: 1/100

expediente
proyecto Centro Termolúdico - Ampliación de Instalaciones Deportivas Instalaciones Deportivas Municipales Viana
fase Proyecto de Ejecución
fecha noviembre 2002
la propiedad Ayuntamiento de Viana

arquinavarra
Alfonso El Batallador, 2
31007 Pamplona
Tfno.: 948 196341 Fax.: 948 196650
E-mail: arquinavarra@arquinavarra.es

José Mª. Cemerena Salvatierra
Víctor M. Mier Mendiguchía
Nuria D. Mier Mendiguchía
Arquitectos