




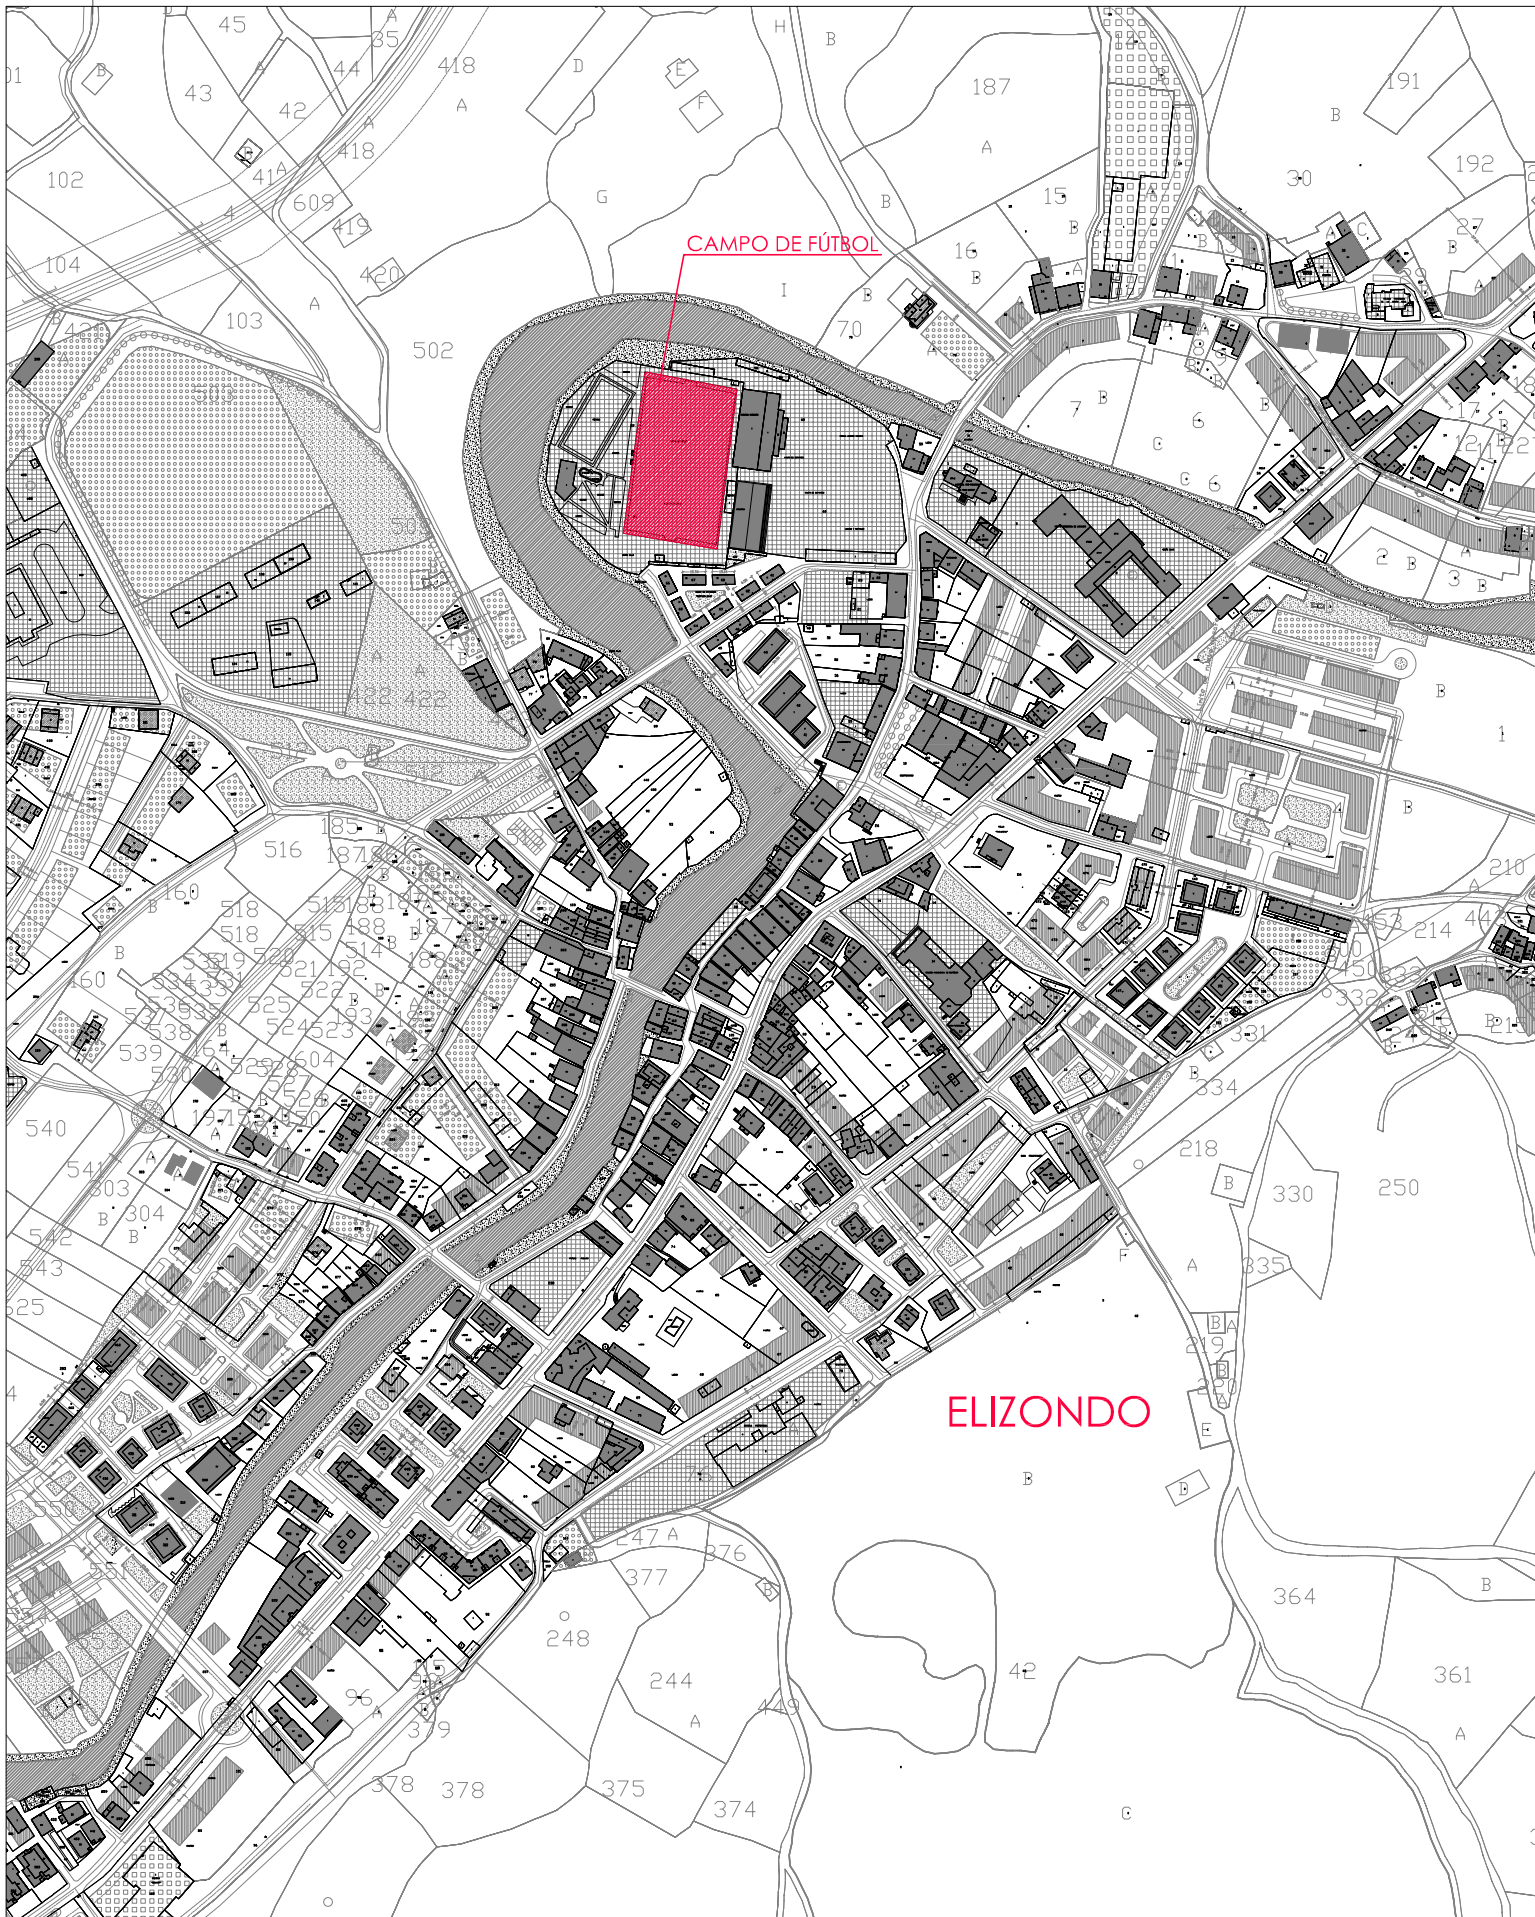


E: 1/5.000

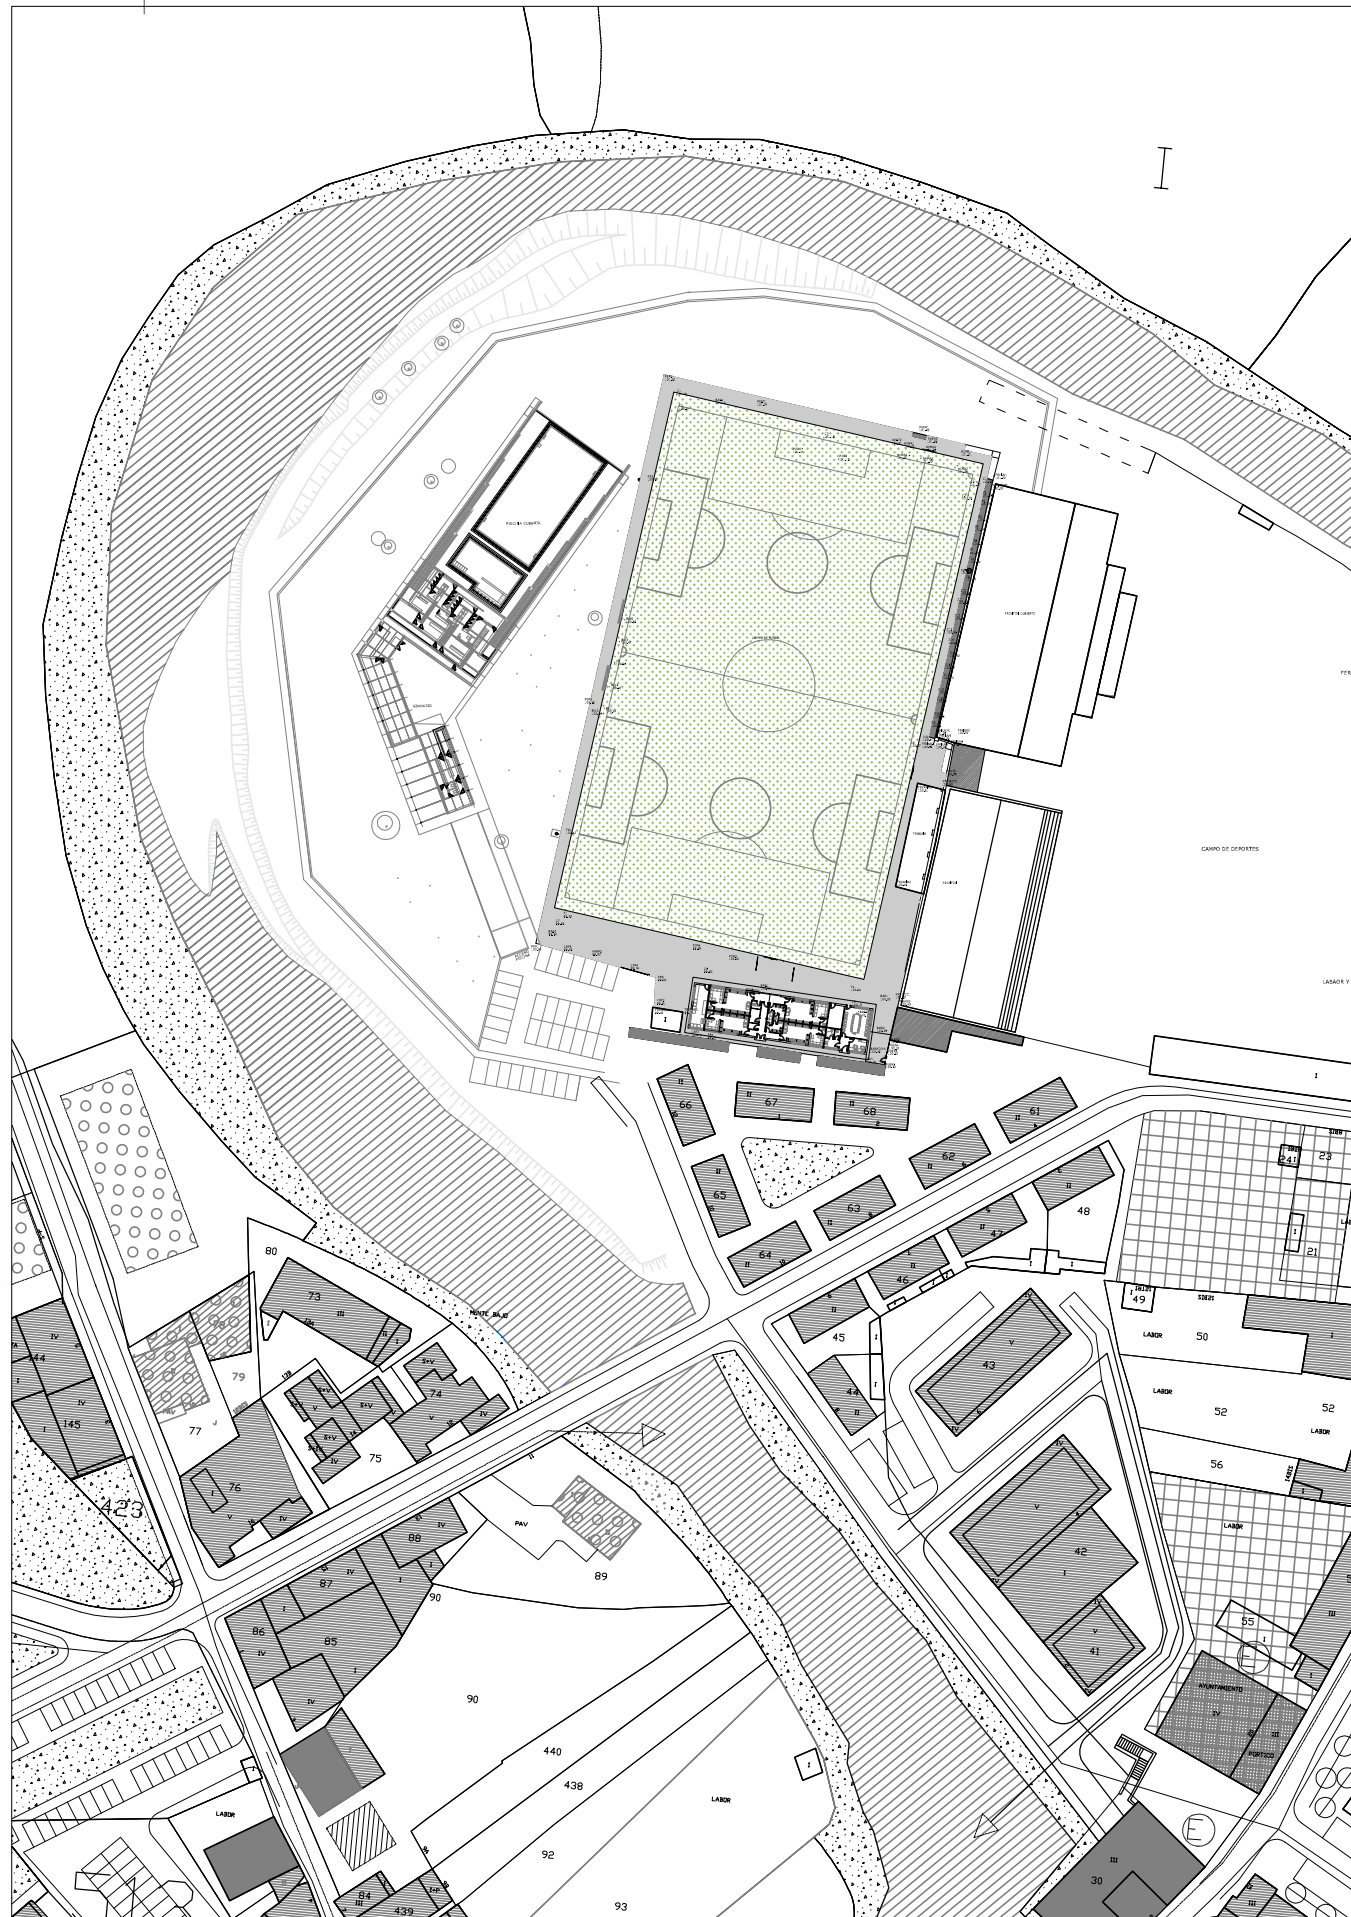

E: 1/1.500

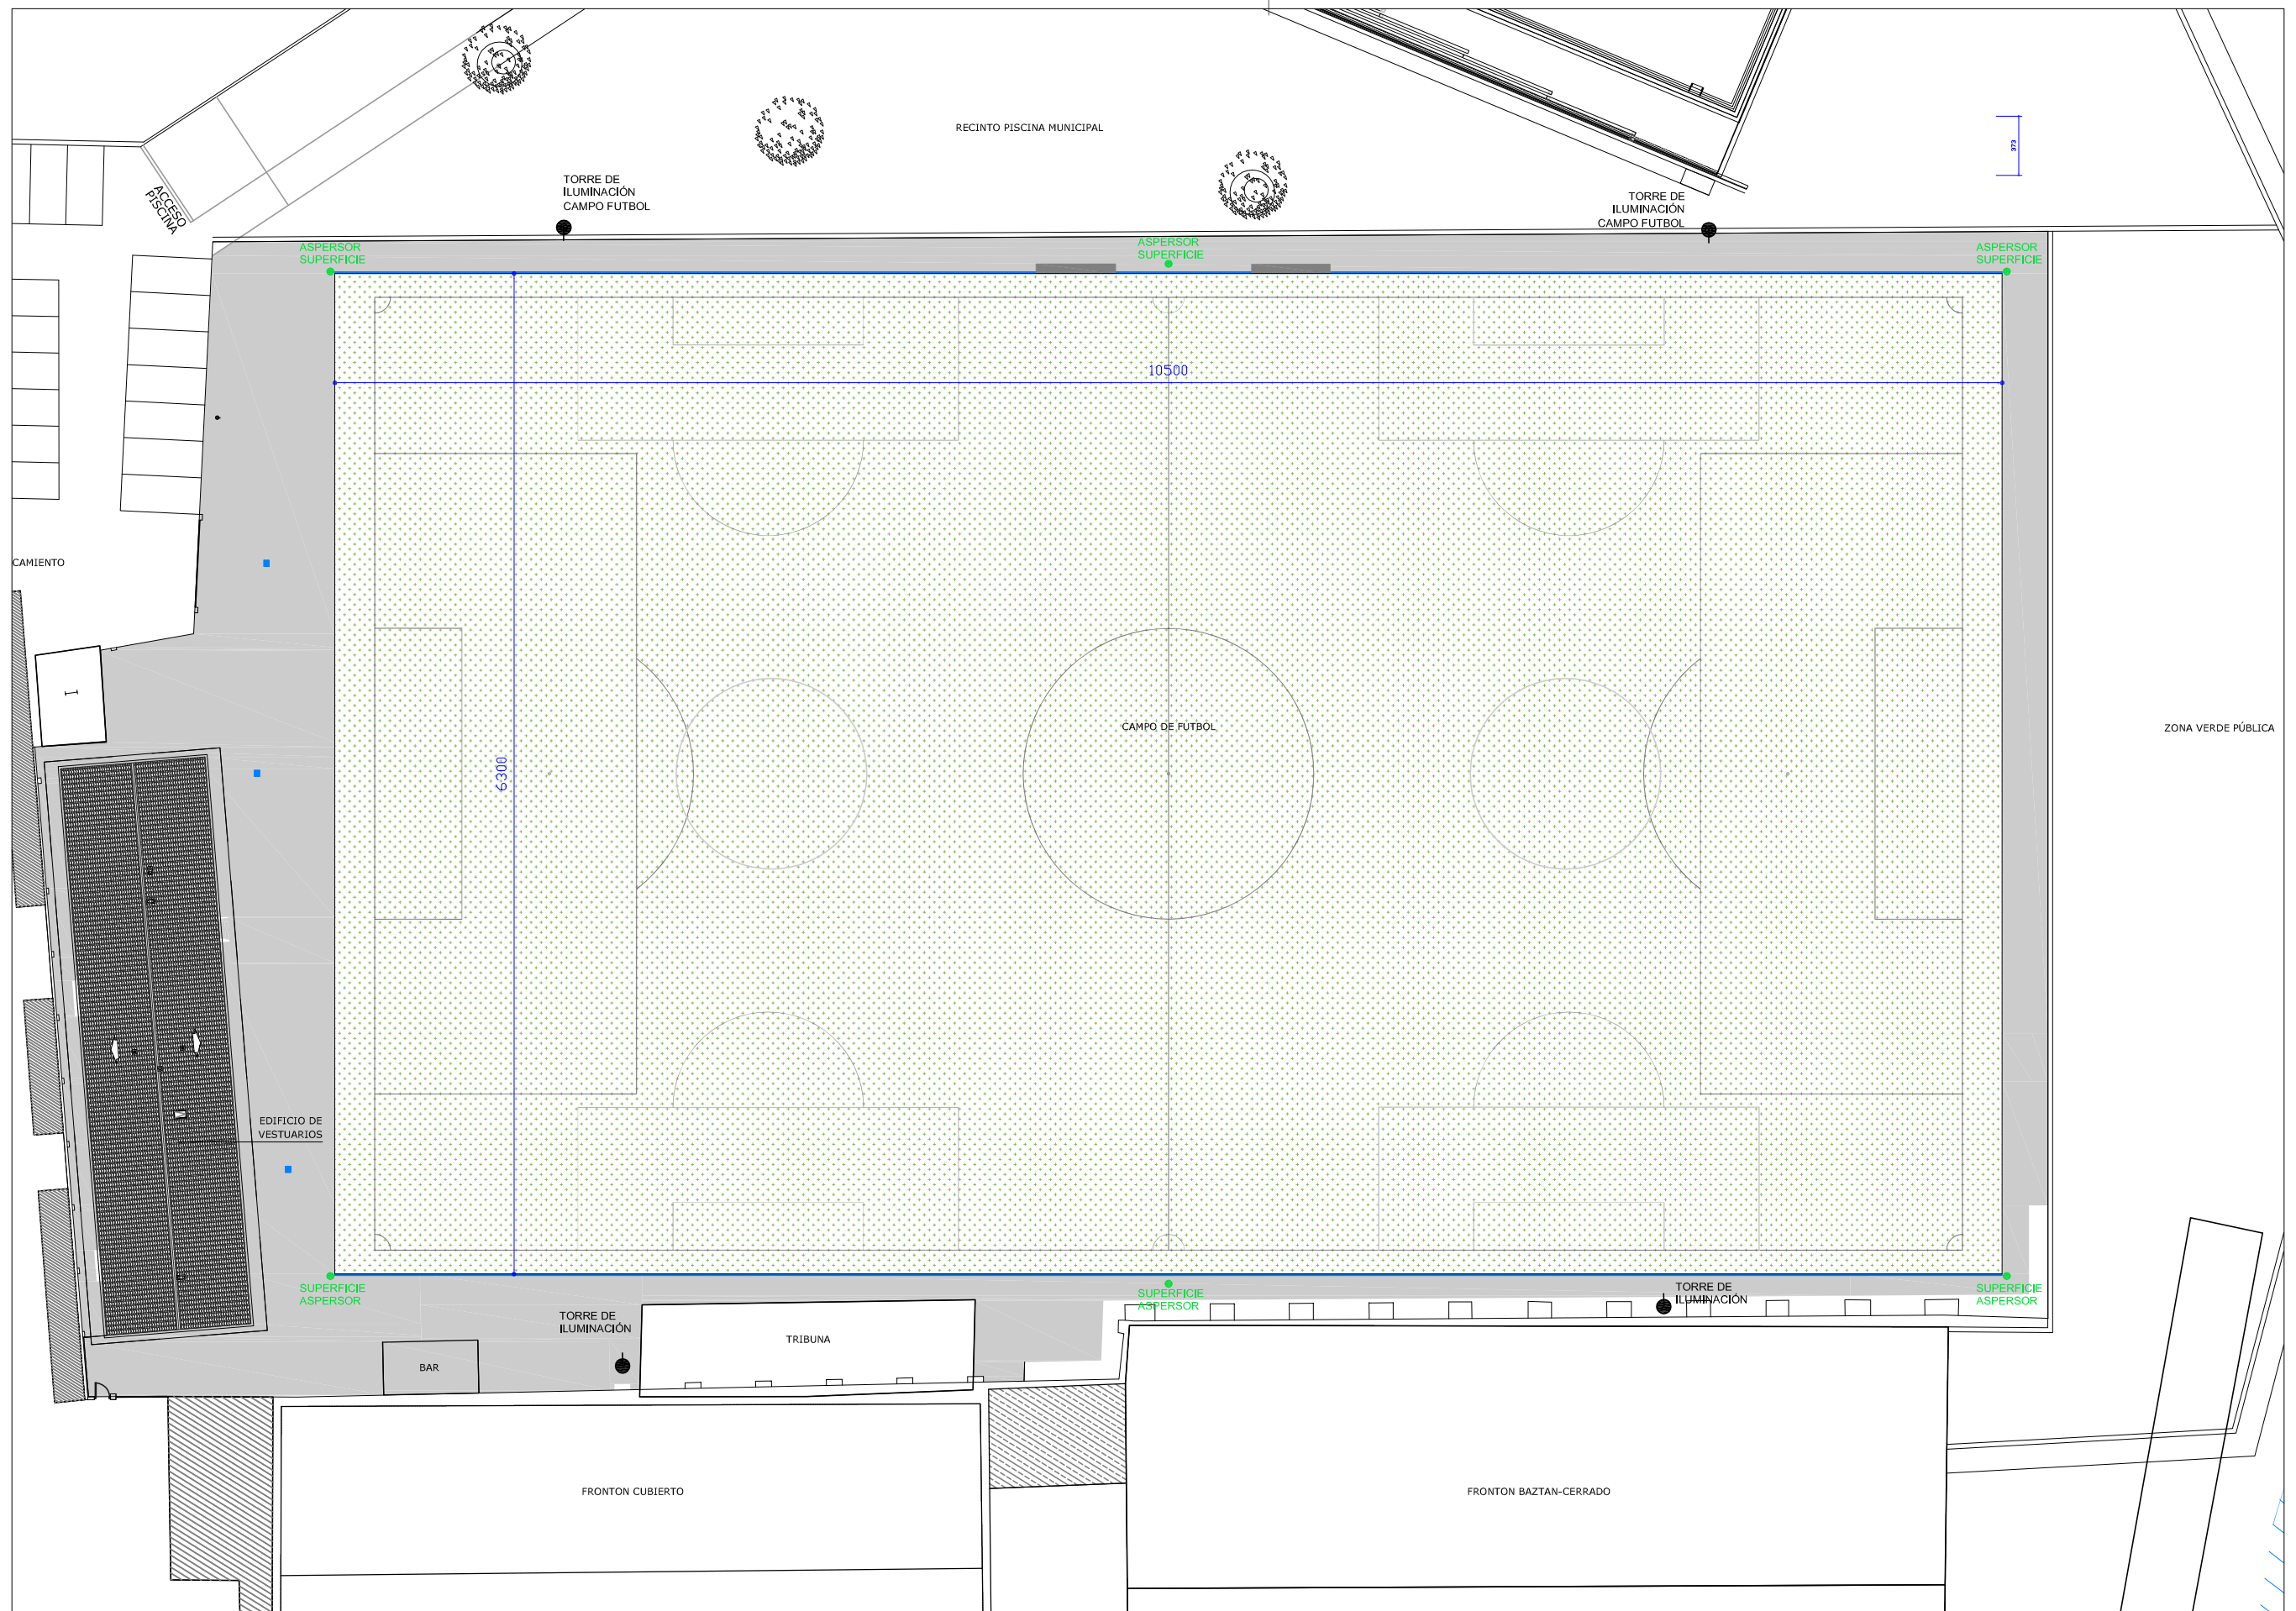

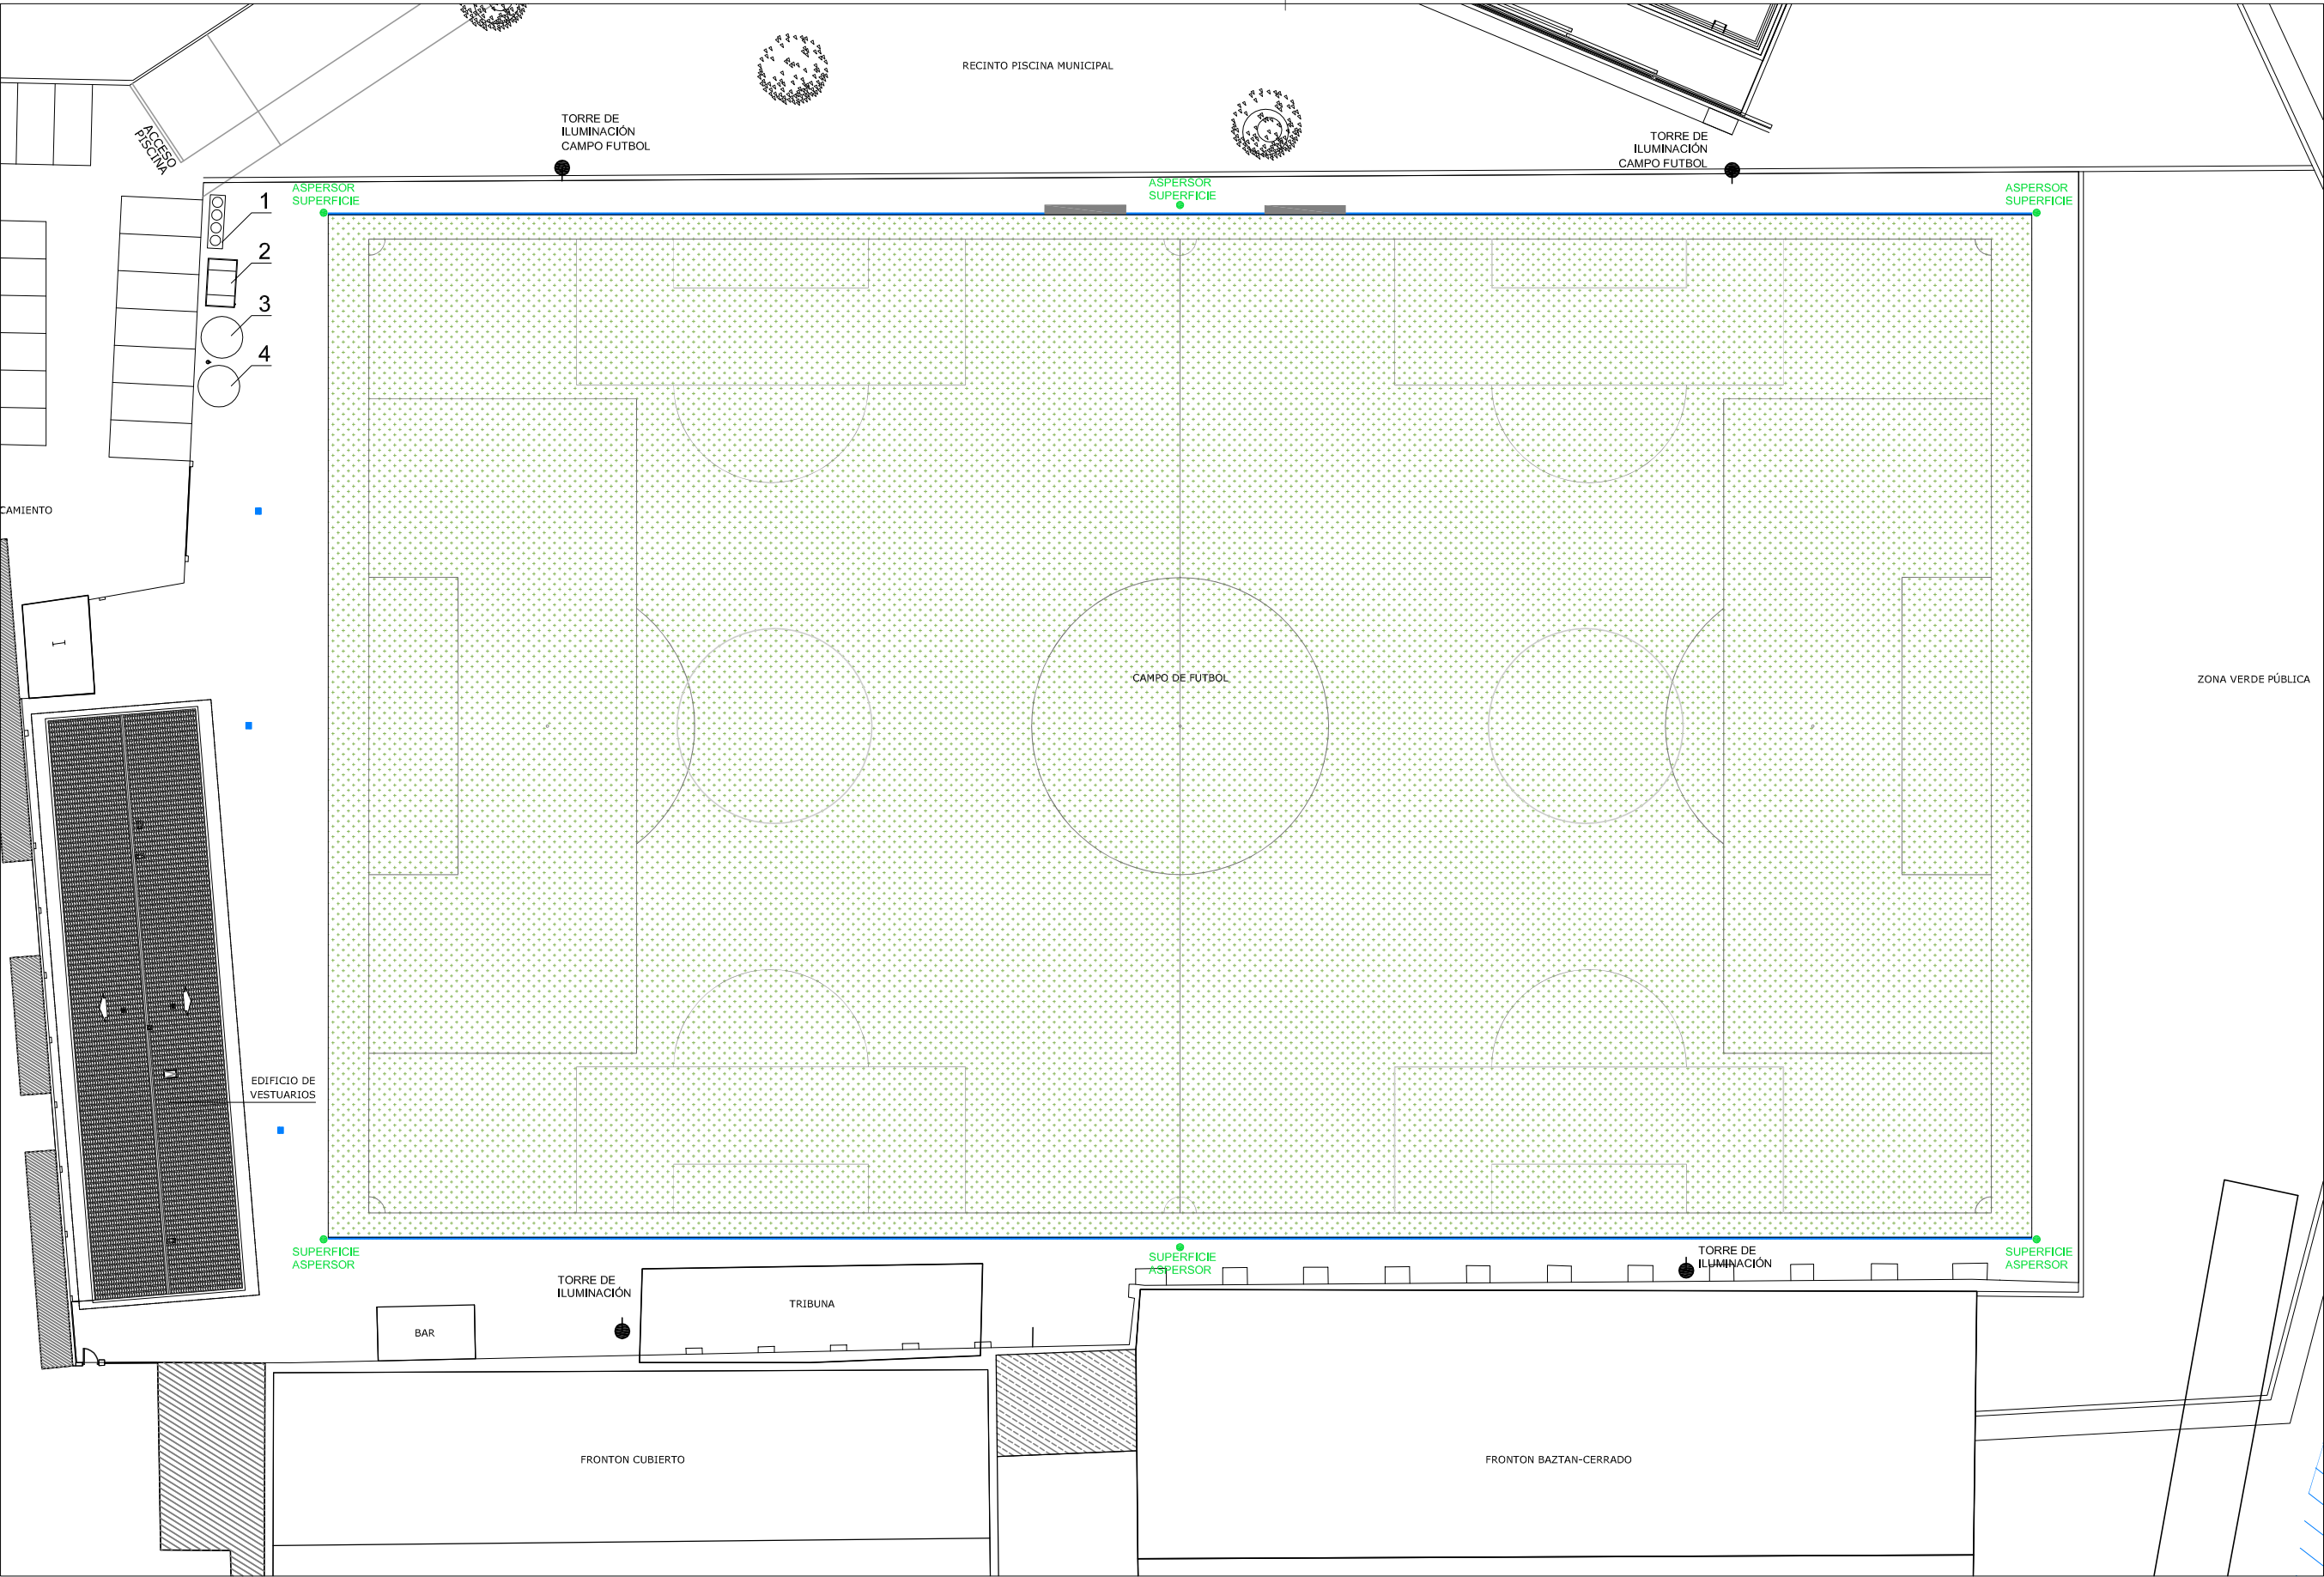

LEYENDA

①	ALMACENAMIENTO PRODUCTOS POTENCIALMENTE PELIGROSOS
②	CONTENEDOR
③	MATERIALES A RECICLAR
④	ACOPIO MATERIALES

DOARQ
arkitektura bulegoa

T 948 14 08 06 F 948 14 08 06
maite@doarq.com | icat@doarq.com

ARQUITECTOS:

Damborena
MAITE DAMBORIENA OLAECHEA

Idoia
IDOIA DAMBORIENA OLAECHEA

GESTIÓN DE RESIDUOS
PLANO DE ORGANIZACIÓN DE OBRA
ESCALA 1/1000 1/500

JUN.19/ EX190501

PROYECTO DE EJECUCIÓN PARA SUSTITUCIÓN DEL CÉSPED ARTIFICIAL Y MODIF. DEL SISTEMA PLUVIAL (MITAD NORTE) DEL CAMPO DE FÚTBOL MUNICIPAL DE BAZTAN, GILTXAURDI
PROPIEDAD: BAZTANGO UDALA / AYUNTAMIENTO DE BAZTAN

EGR-01