




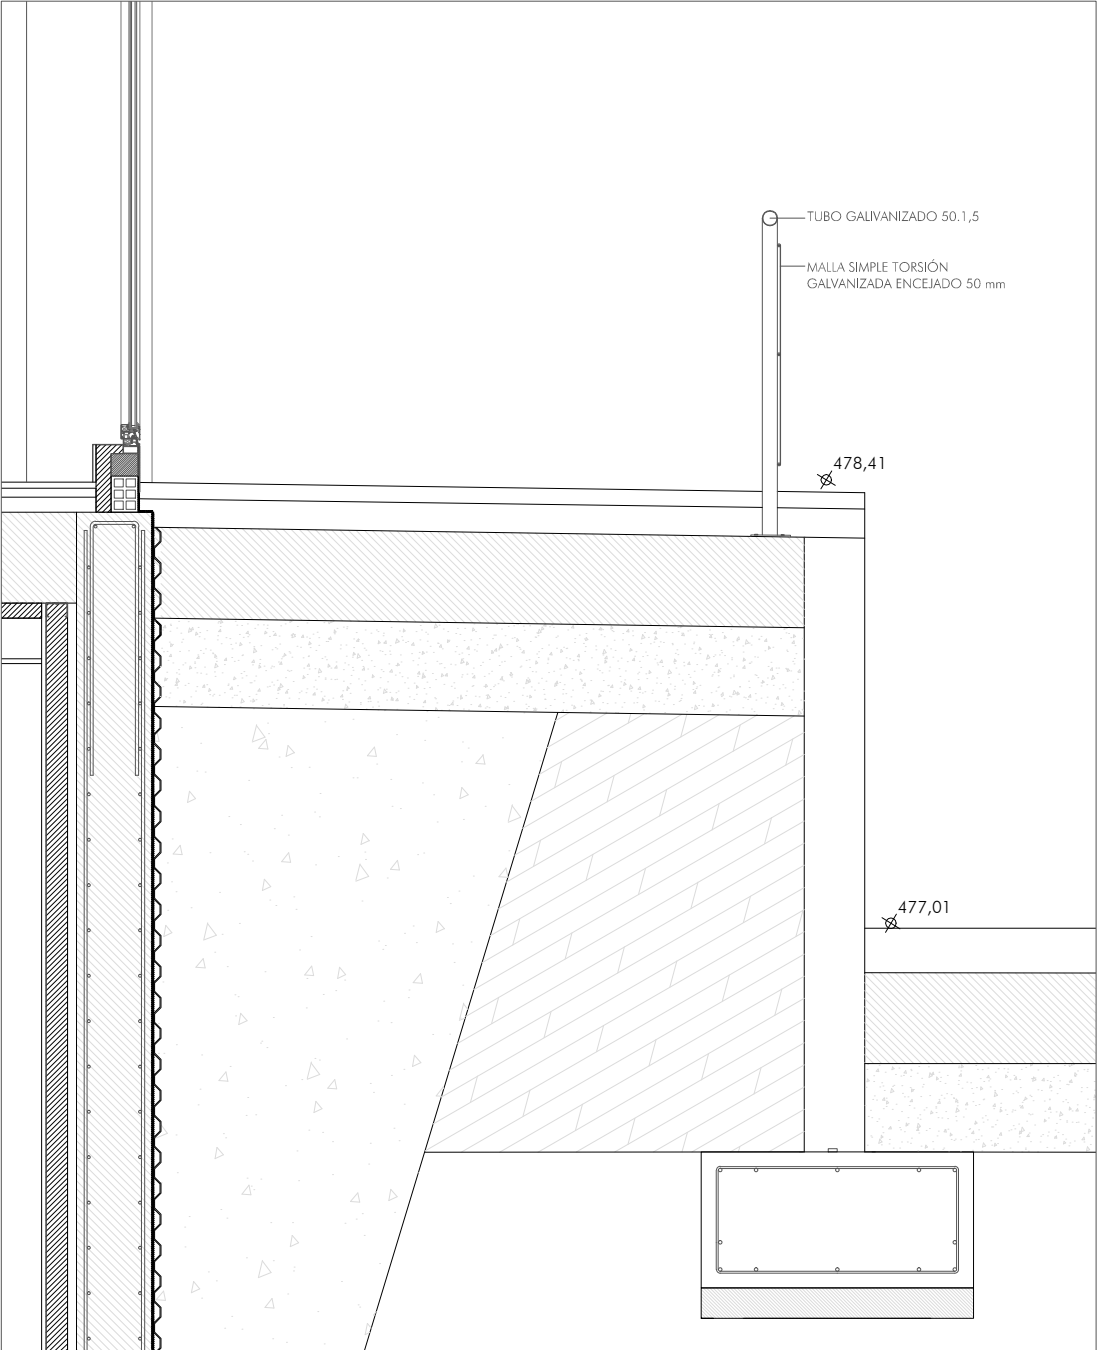


DETALLE BARANDILLA RAMPA CAMPO FÚTBOL
e: 1/20

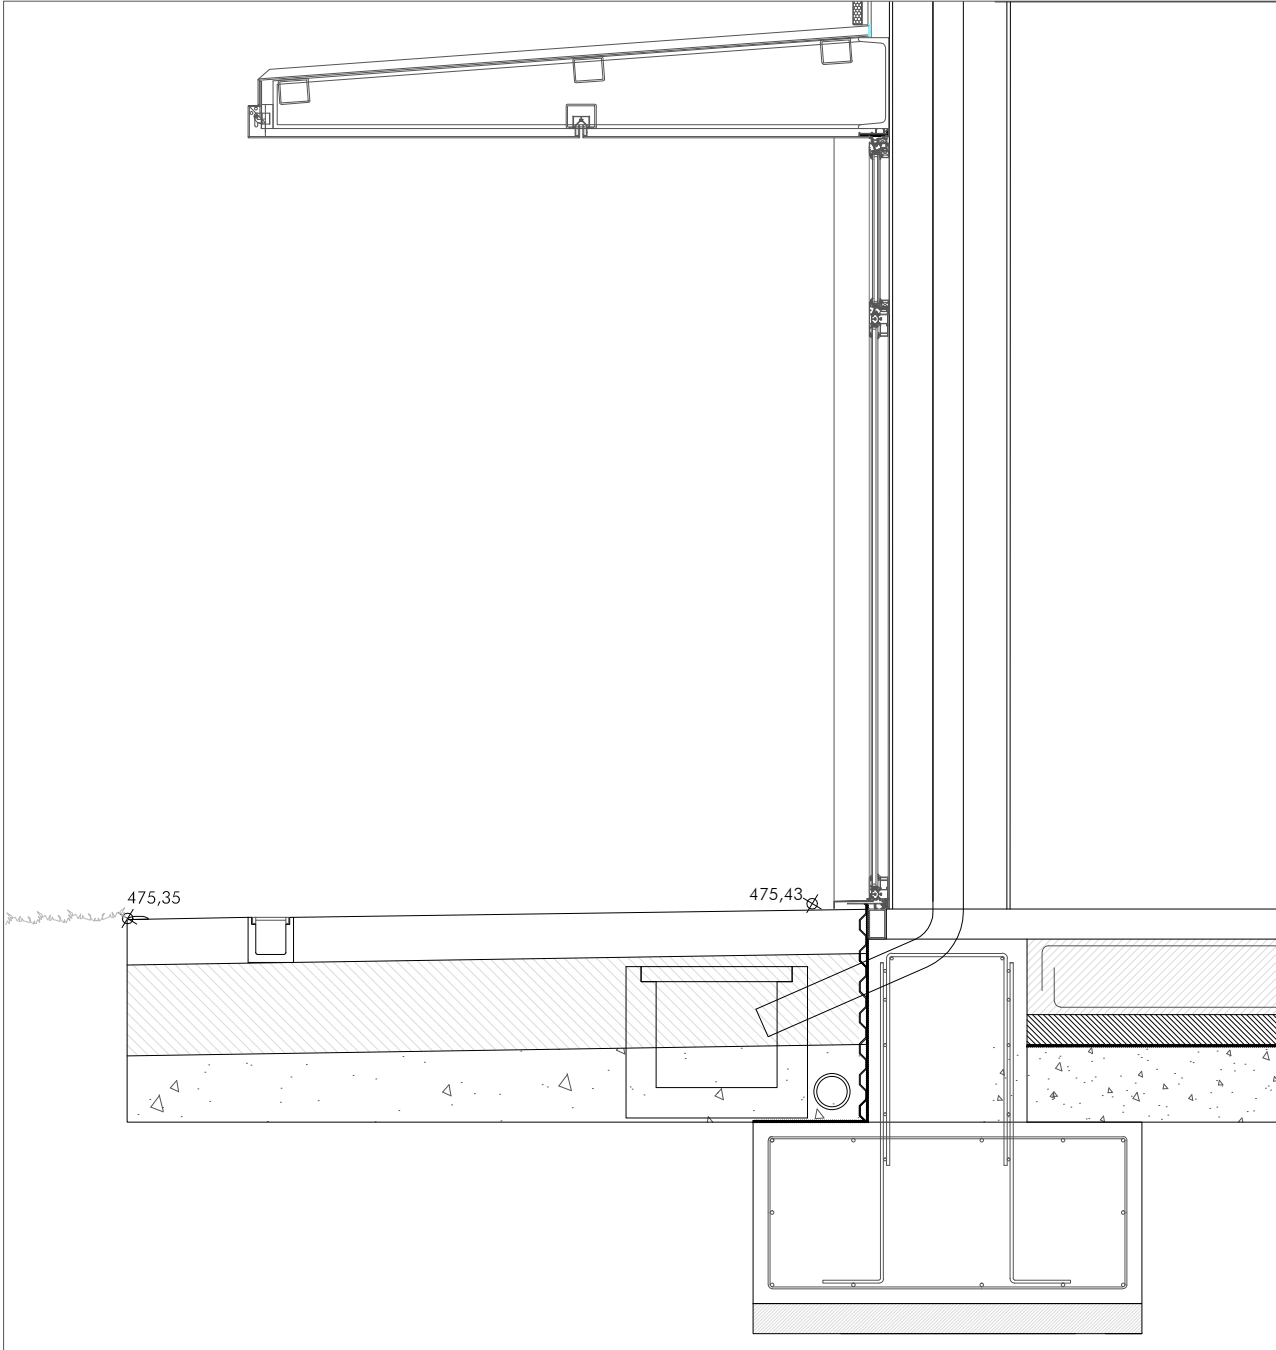


DETALLE SUMIDERO LINEAL
e: 1/20

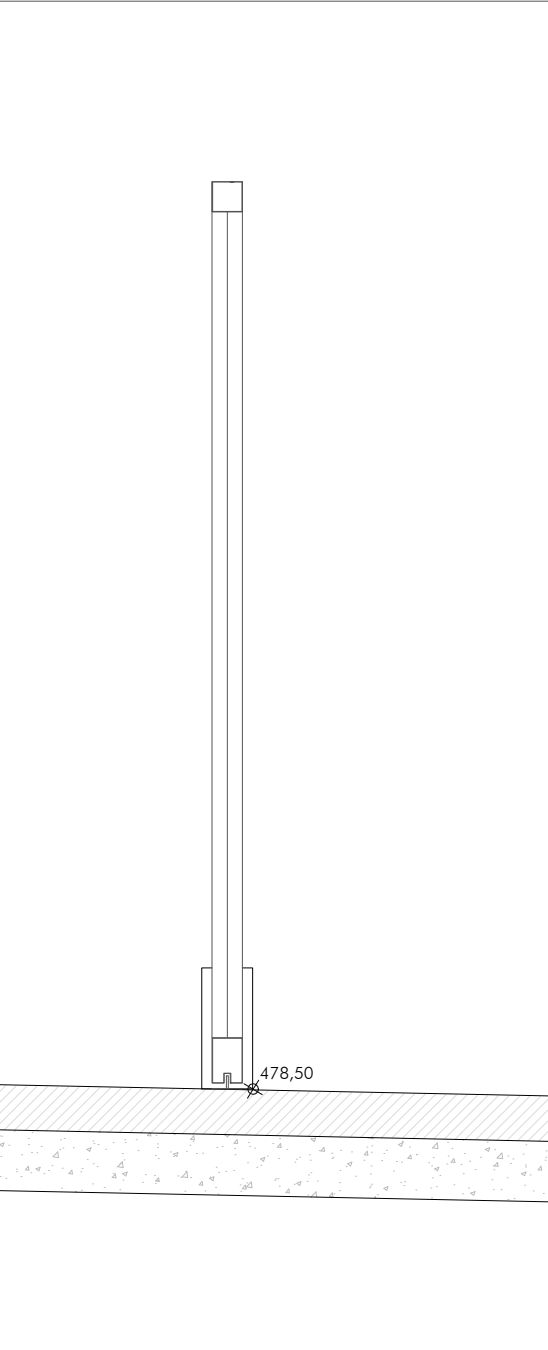


SECCIÓN PUERTA CORREDERA
e: 1/20

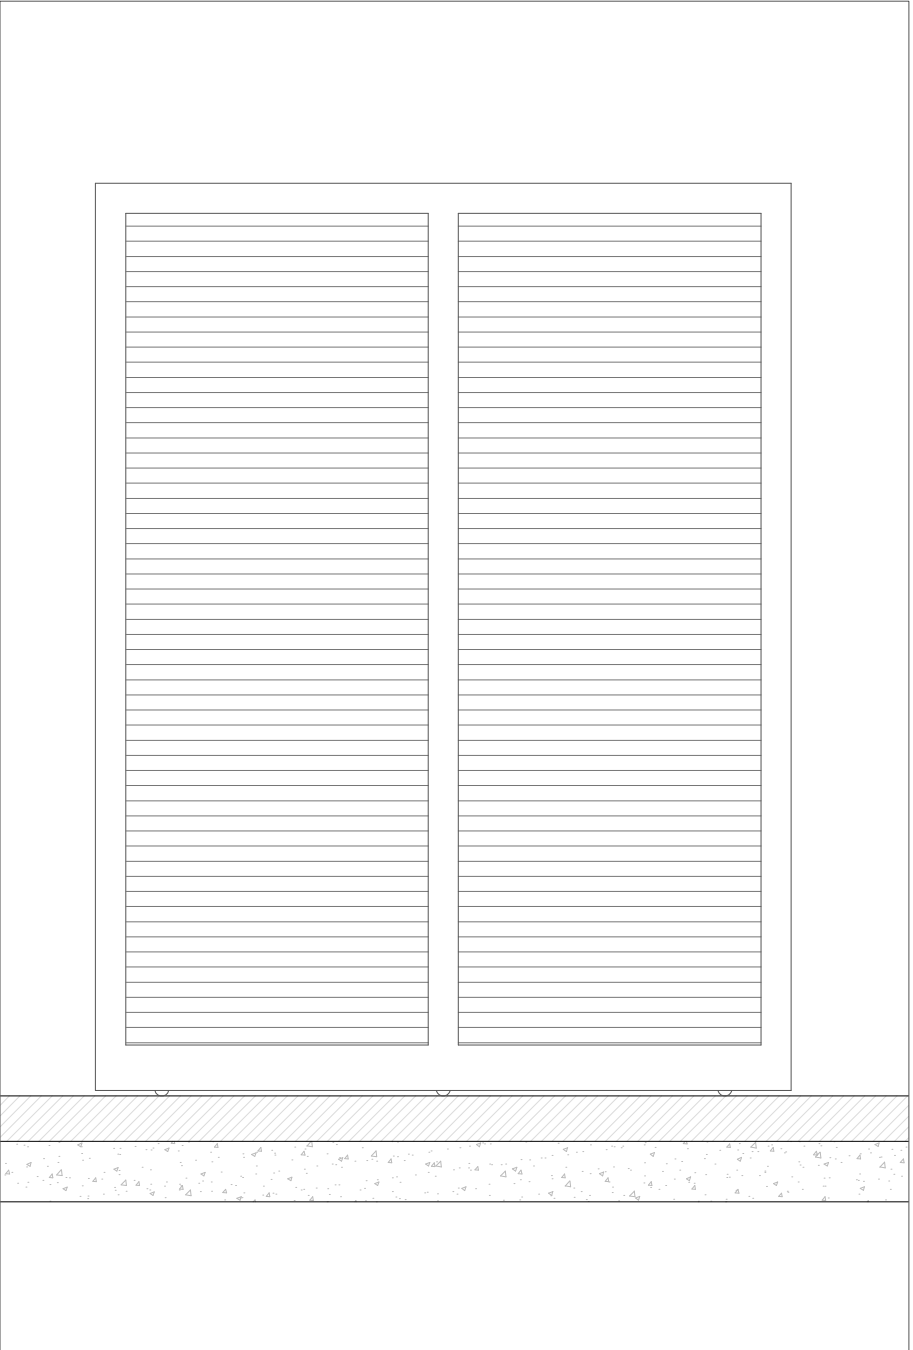


ALZADO PUERTA CORREDERA
e: 1/20

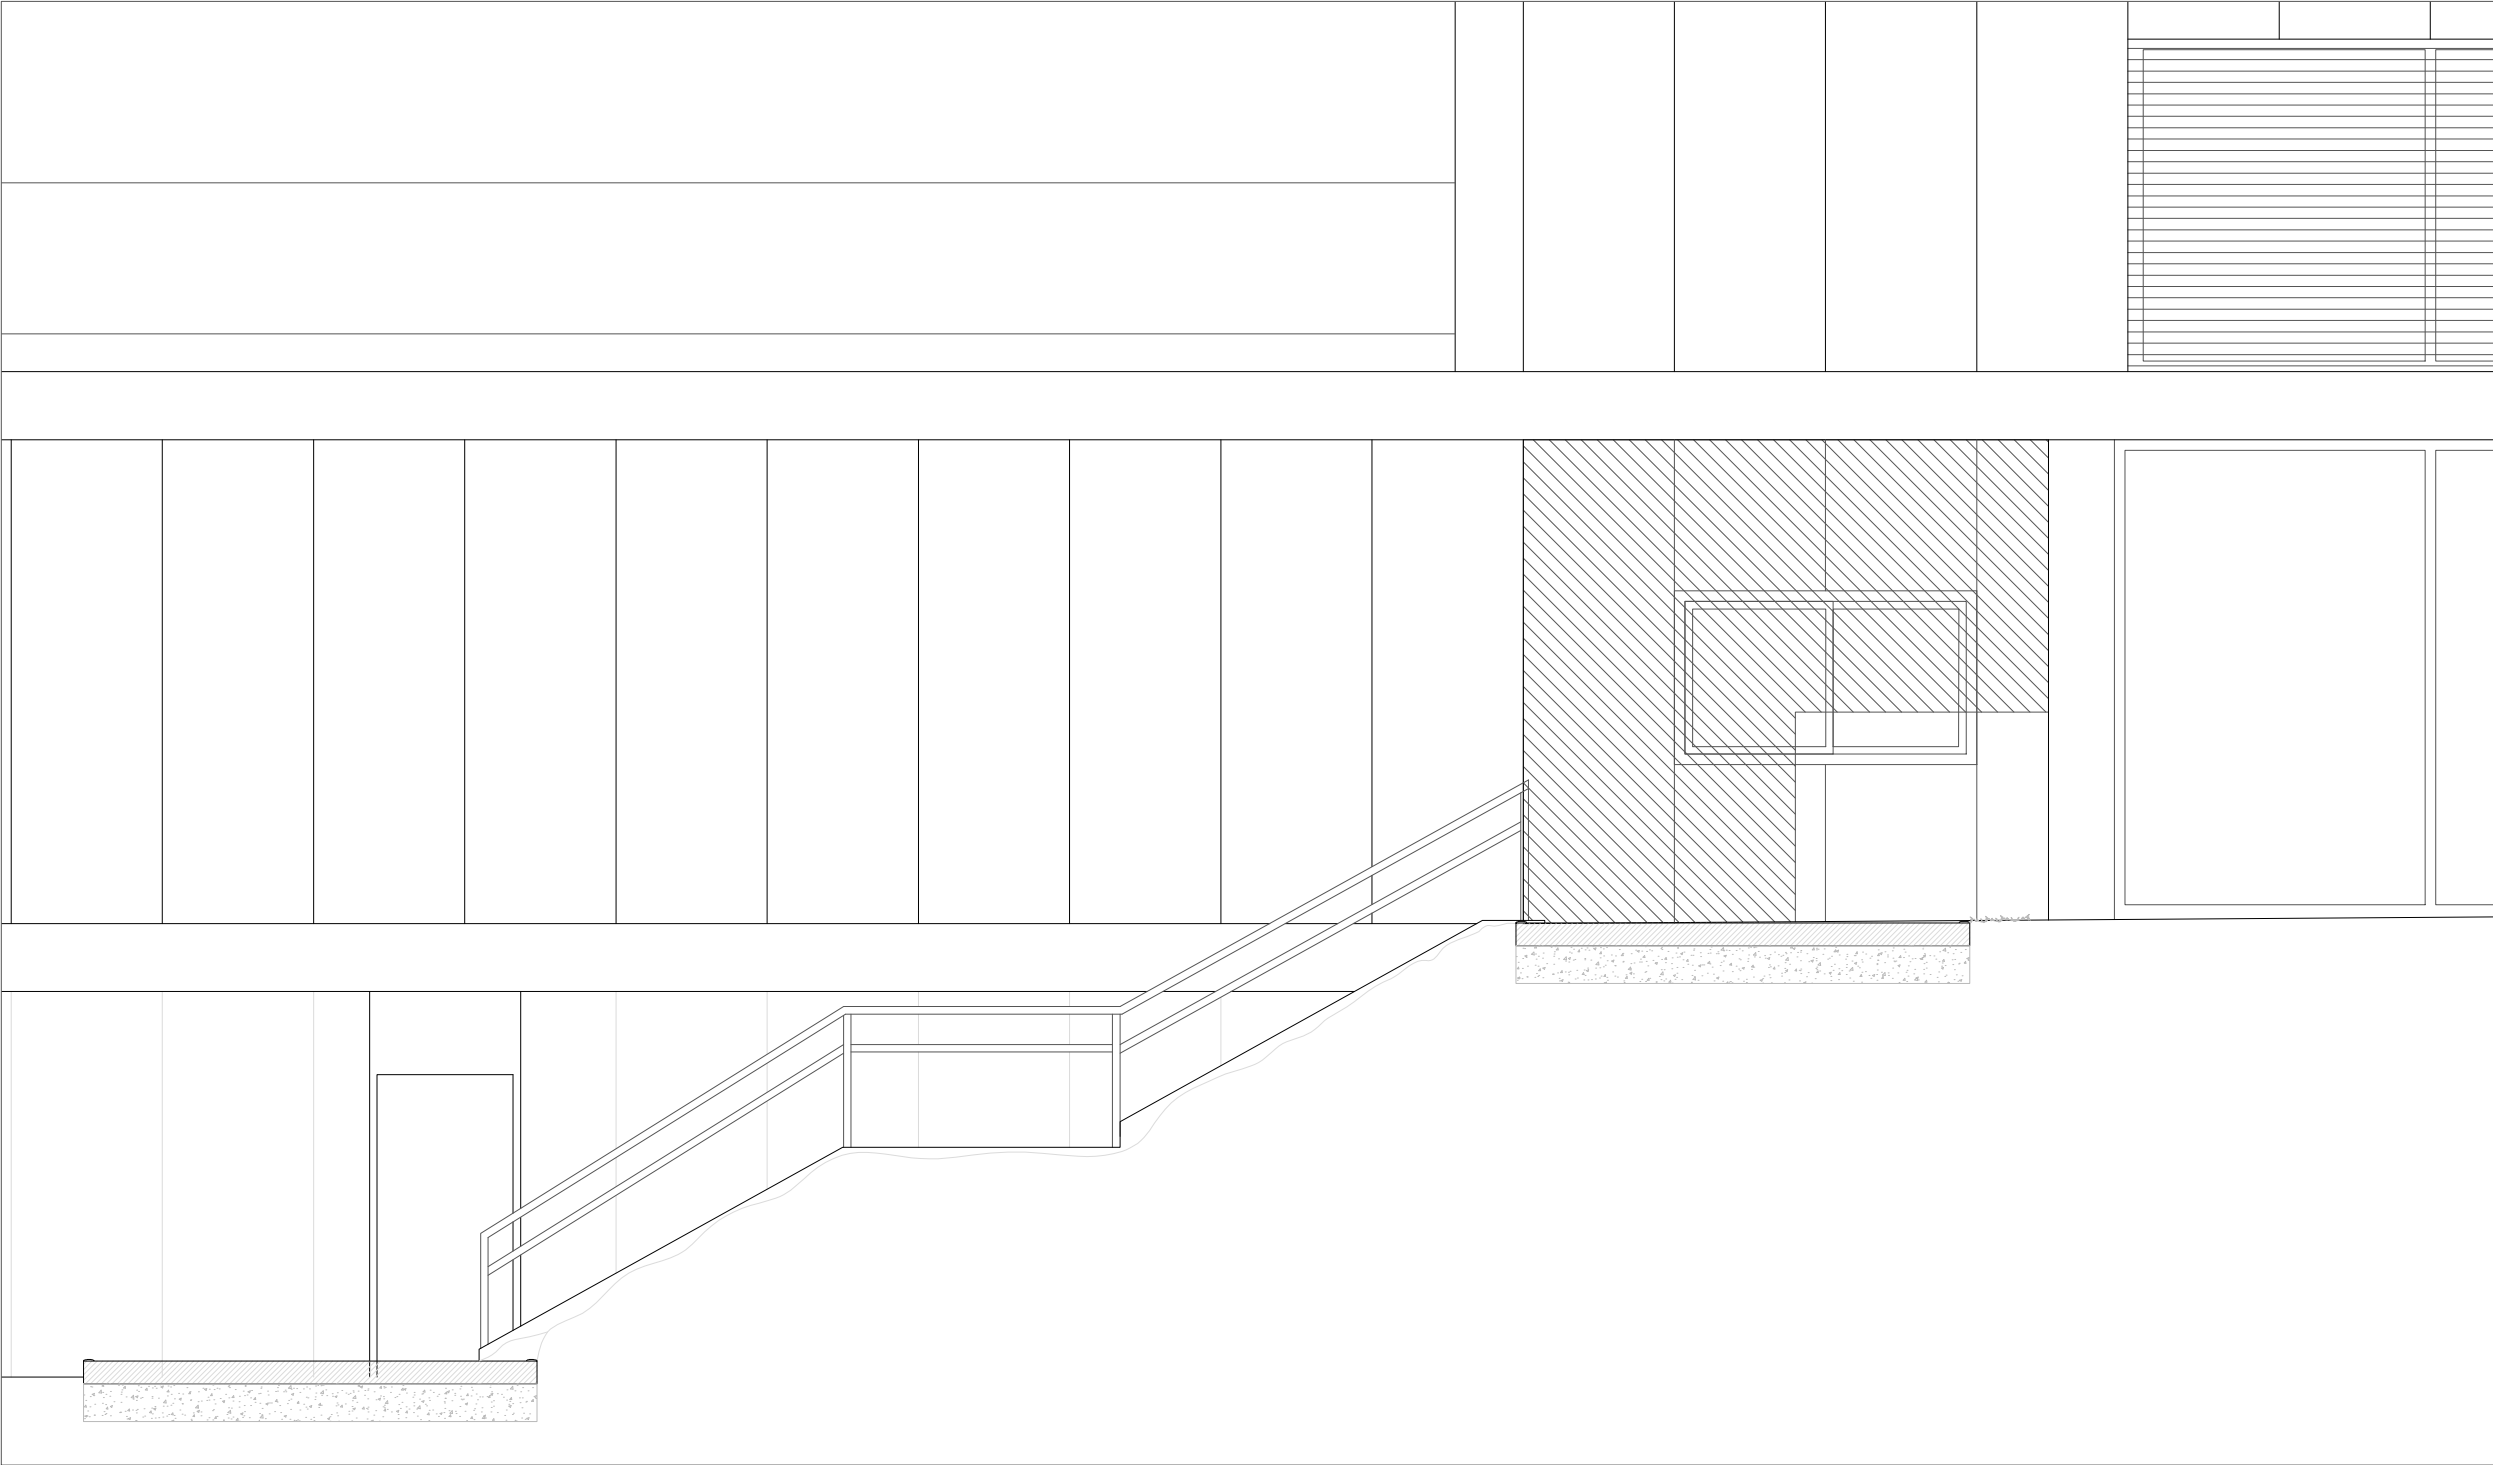

SECCIÓN POR RAMPA ACCESIBLE
e: 1/50

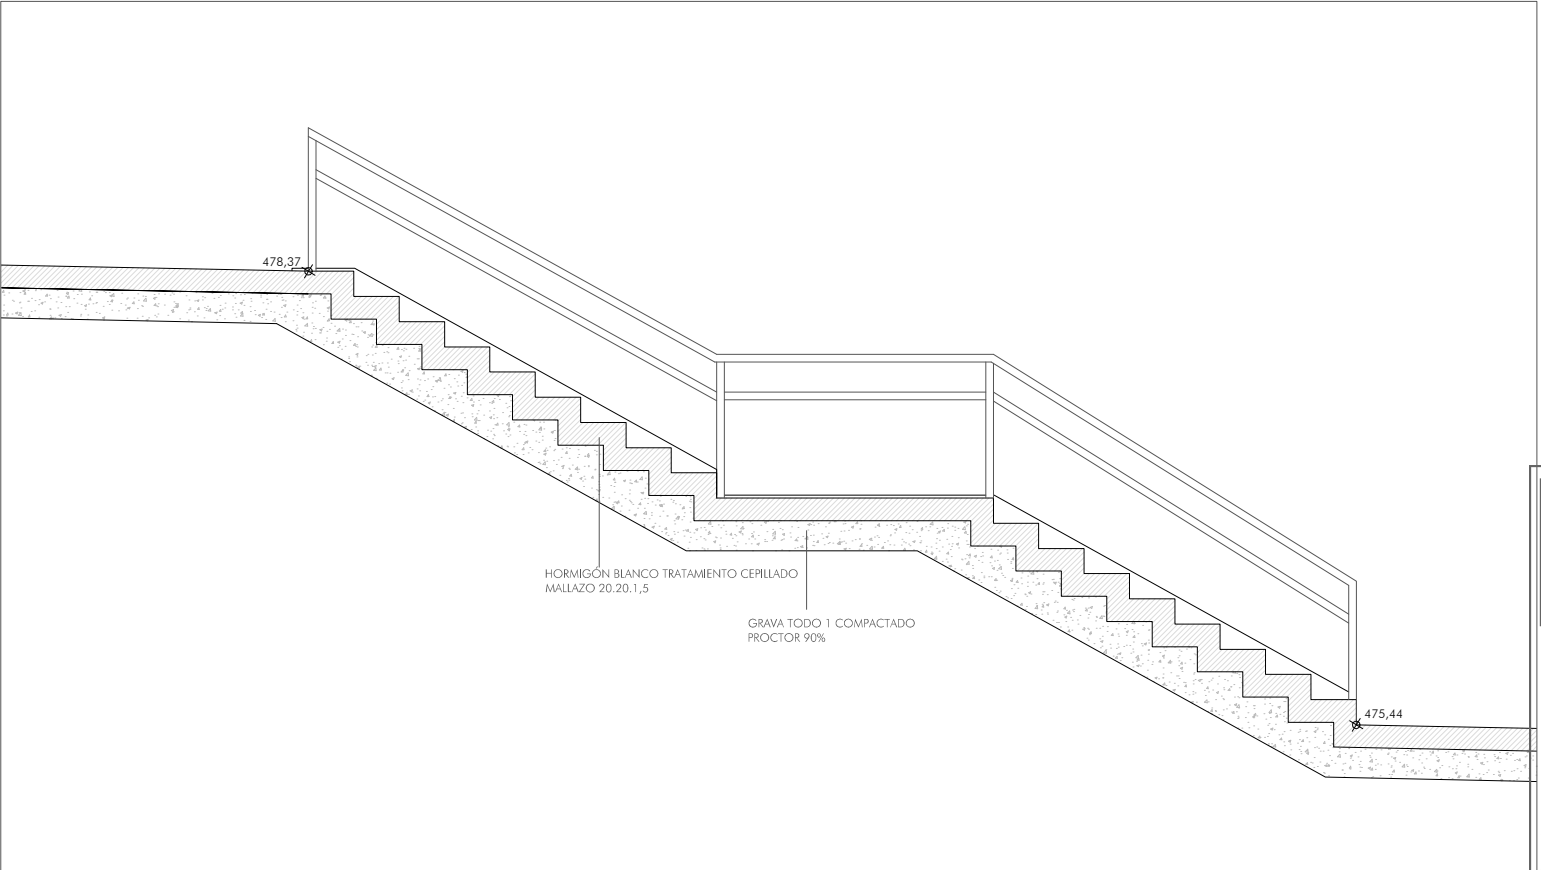

SECCIÓN ESCALERAS URBANIZACIÓN
e: 1/50

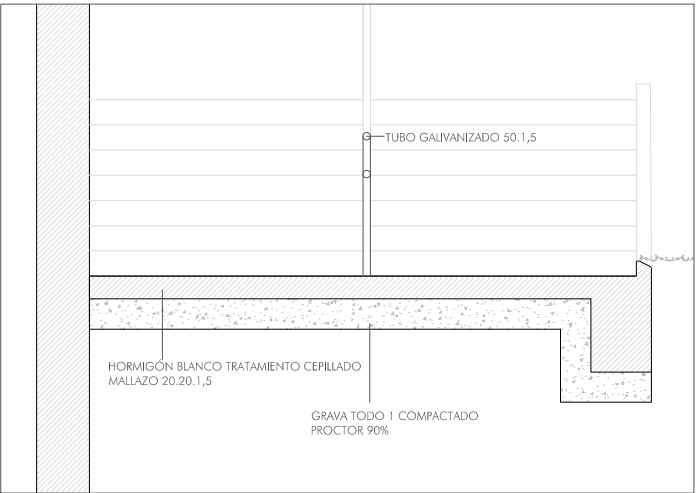

SECCIÓN ESCALERAS URBANIZACIÓN
e: 1/50

WARQS Parque Comercial Galaria, Calle U nº 3 Local 2-4 31191 Cordovilla Navarra
T | F 948 85 73 05 | www.warqs.com | oficina@warqs.com

FASE: PROYECTO EJECUCIÓN
PROYECTO: **ESPACIO SOCIO-DEPORTIVO ARDOI NORTE**
LOCALIZACIÓN: ARDOI ZONA NORTE
PROMOTOR: AYUNTAMIENTO ZIZUR MAYOR
PLANO: PLANOS DE URBANIZACIÓN

DETALLES

ARQUITECTOS: MARIANO GONZÁLEZ PRESENCIO JOSÉ JAVIER ESPARZA UNSÁIN

MIGUEL ÁNGEL DÍAZ ELENA CHÁVARRI

21/07/2017
VISADO

COLEGIO OFICIAL DE ARQUITECTOS VASCO-NAVARRO
FUSAL HERRIO ARKITEKTEN ELKARGO OHIZIALA
DELEGACIÓN EN NAVARRA

FECHA: JUNIO 2017

MOD:

ESCALA:

Nº:

PU03