16010922R JOSE RAMON RANZ (R: B71172779)

Firmado digitalmente por 16010922R JOSE RAMON RANZ (R: B71172779)
Fecha: 2018.03.27 08:40:11 +02'00'

DOCUMENTO Nº 2

PLANOS

PUNTO LIMPIO "EL CULEBRETE"

PUNTO LIMPIO TUDELA (CTRA. ALFARO)

PARQUE NATURAL BARDENAS REALES

Mancomunidad de la Ribera

CONSULTOR: CINTEC, S.L. CONSULTING DE INGENIERIA

INGENIERO DE CAMINOS, CC y PP. FDO.: JOSE RAMON RANZ CARRIDO

MÁSTER EN INGENIERÍA DE CAMINOS, CC y PP. FDO.: ISABEL RANZ GURIDI

ESCALAS: E: 1 / 200.000 ORIGINALES GRAFICAS

TITULO: PROYECTO DE EJECUCIÓN DE PUNTOS LIMPIOS Y ÁREAS DE APORTACIÓN MANCOMUNIDAD DE LA RIBERA

DESIGNACION DEL PLANO: PLANO DE SITUACION


DOCUMENTO PLANOS

PLANO 1

FECHA: MARZO 2018

HOJA 1 DE 1



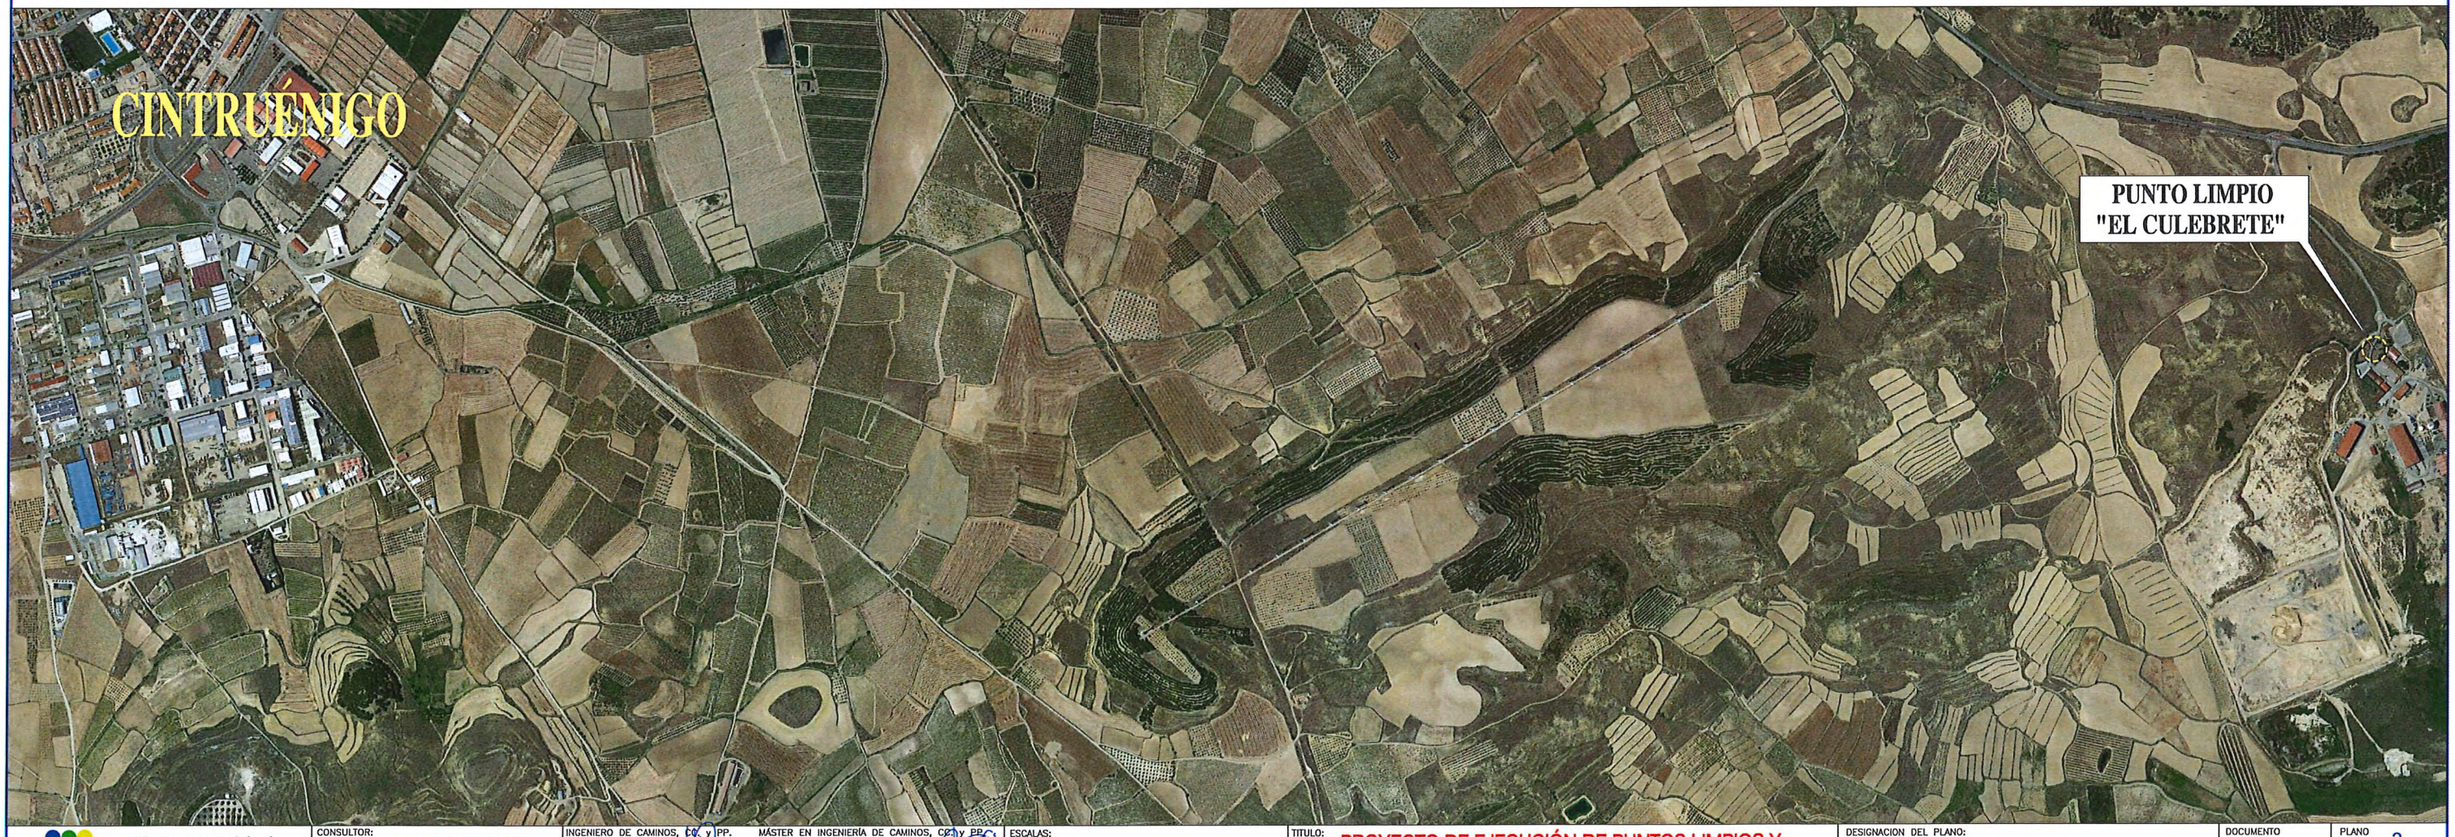

Mancomunidad de la Ribera

CONSULTOR:
CINTEC, S.L.
CONSULTING DE INGENIERIA

INGENIERO DE CAMINOS, CC. y PP. MÁSTER EN INGENIERÍA DE CAMINOS, CC. y PP.
FDO.: JOSE RAMON RANZ CARRIDO FDO.: ISABEL RANZ GURIDI

ESCALAS:
E: 1 / 15.000
ORIGINALES | GRAFICAS

TITULO:
PROYECTO DE EJECUCIÓN DE PUNTOS LIMPIOS Y ÁREAS DE APORTACIÓN MANCOMUNIDAD DE LA RIBERA

DESIGNACION DEL PLANO:
PLANO DE EMPLAZAMIENTO

DOCUMENTO: PLANOS
PLANO: 2
FECHA: MARZO 2018
HOJA ..1.. DE ..1..



Mancomunidad de la Ribera

CONSULTOR: CINTEC, S.L. CONSULTING DE INGENIERIA

INGENIERO DE CAMINOS, CC. Y PP. FDO.: JOSE RAMON RANZ CARRIDO

MÁSTER EN INGENIERÍA DE CAMINOS, CC. Y PP. FDO.: ISABEL RANZ GURIDI

ESCALAS: E = 1/250 ORIGINALES | GRAFICAS


TITULO: PROYECTO DE EJECUCIÓN DE PUNTOS LIMPIOS Y ÁREAS DE APORTACIÓN MANCOMUNIDAD DE LA RIBERA

DESIGNACION DEL PLANO: PUNTO LIMPIO EN "EL CULEBRETE" PLANTA GENERAL


DOCUMENTO PLANOS | PLANO 3.1

FECHA: MARZO 2018 | HOJA ..1.. DE ..1..

PLANTA MÓDULOS

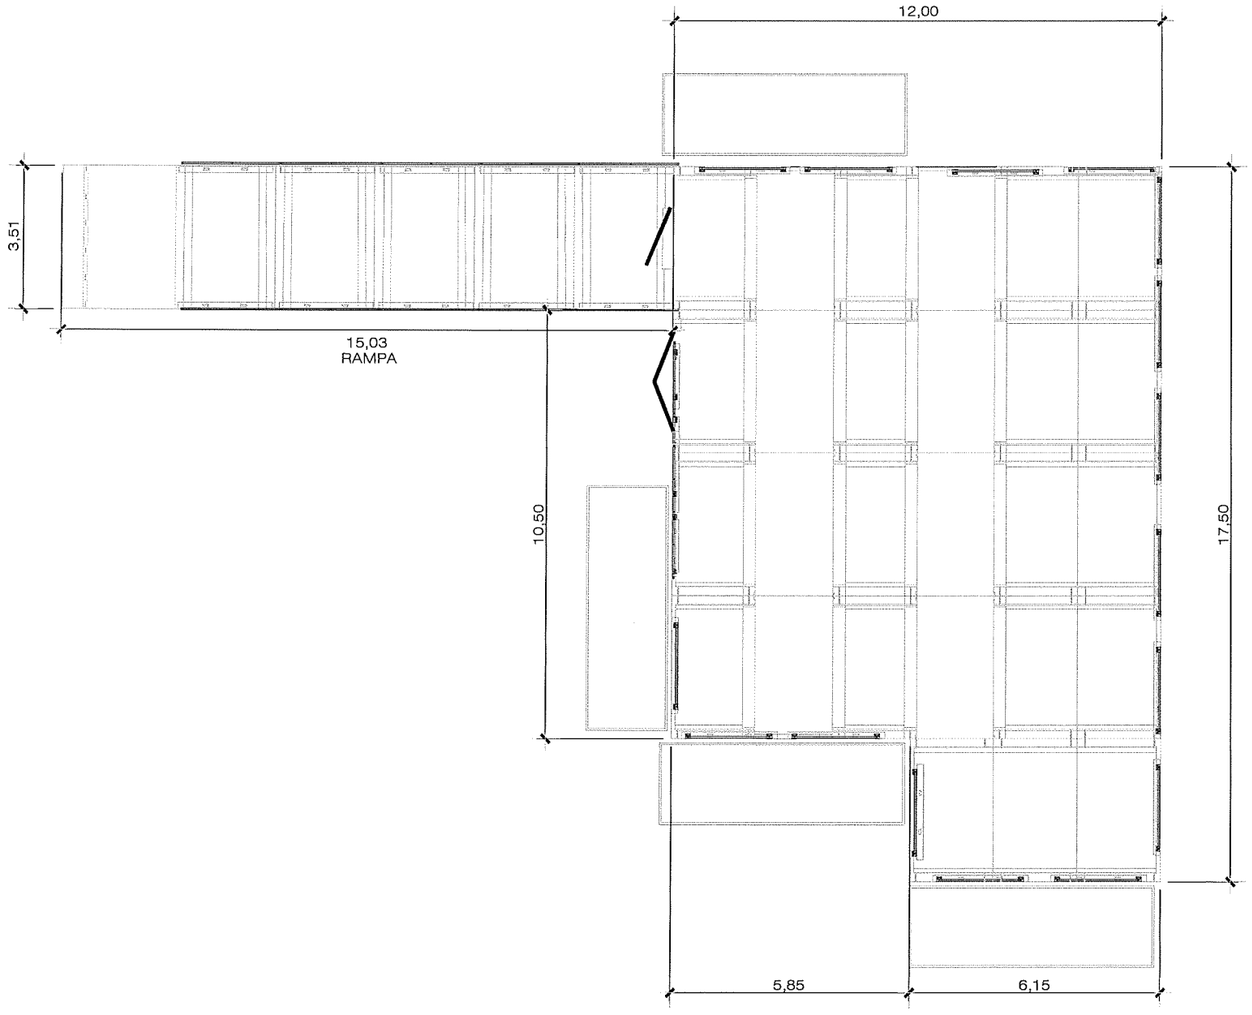


PLANTA DISTRIBUCIÓN INTERIOR

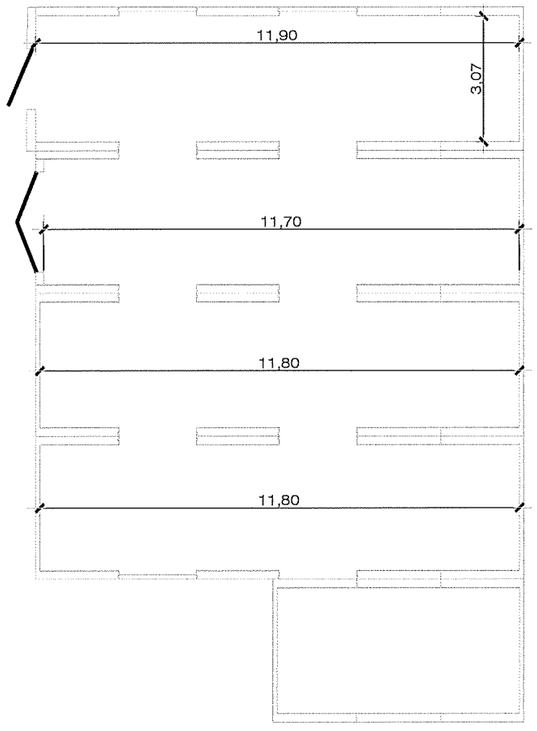


Mancomunidad de la Ribera	CONSULTOR: CINTEC, S.L. CONSULTING DE INGENIERÍA	INGENIERO DE CAMINOS, CC y PP. FDO.: JOSE RAMON RANZ CARRIDO	MÁSTER EN INGENIERÍA DE CAMINOS, CC y PP. FDO.: ISABEL RANZ GURIDI	ESCALAS: E = 1/150 ORIGINALES / GRAFICAS	TITULO: PROYECTO DE EJECUCIÓN DE PUNTOS LIMPIOS Y ÁREAS DE APORTACIÓN MANCOMUNIDAD DE LA RIBERA	DESIGNACION DEL PLANO: PUNTO LIMPIO EN "EL CULEBRETE" PLANTA MÓDULOS Y DISTRIBUCIÓN INTERIOR	DOCUMENTO PLANOS / FECHA: MARZO 2018	PLANO 3.2.1 / HOJA ..1.. DE ..1..

VISTA ISOMÉTRICA

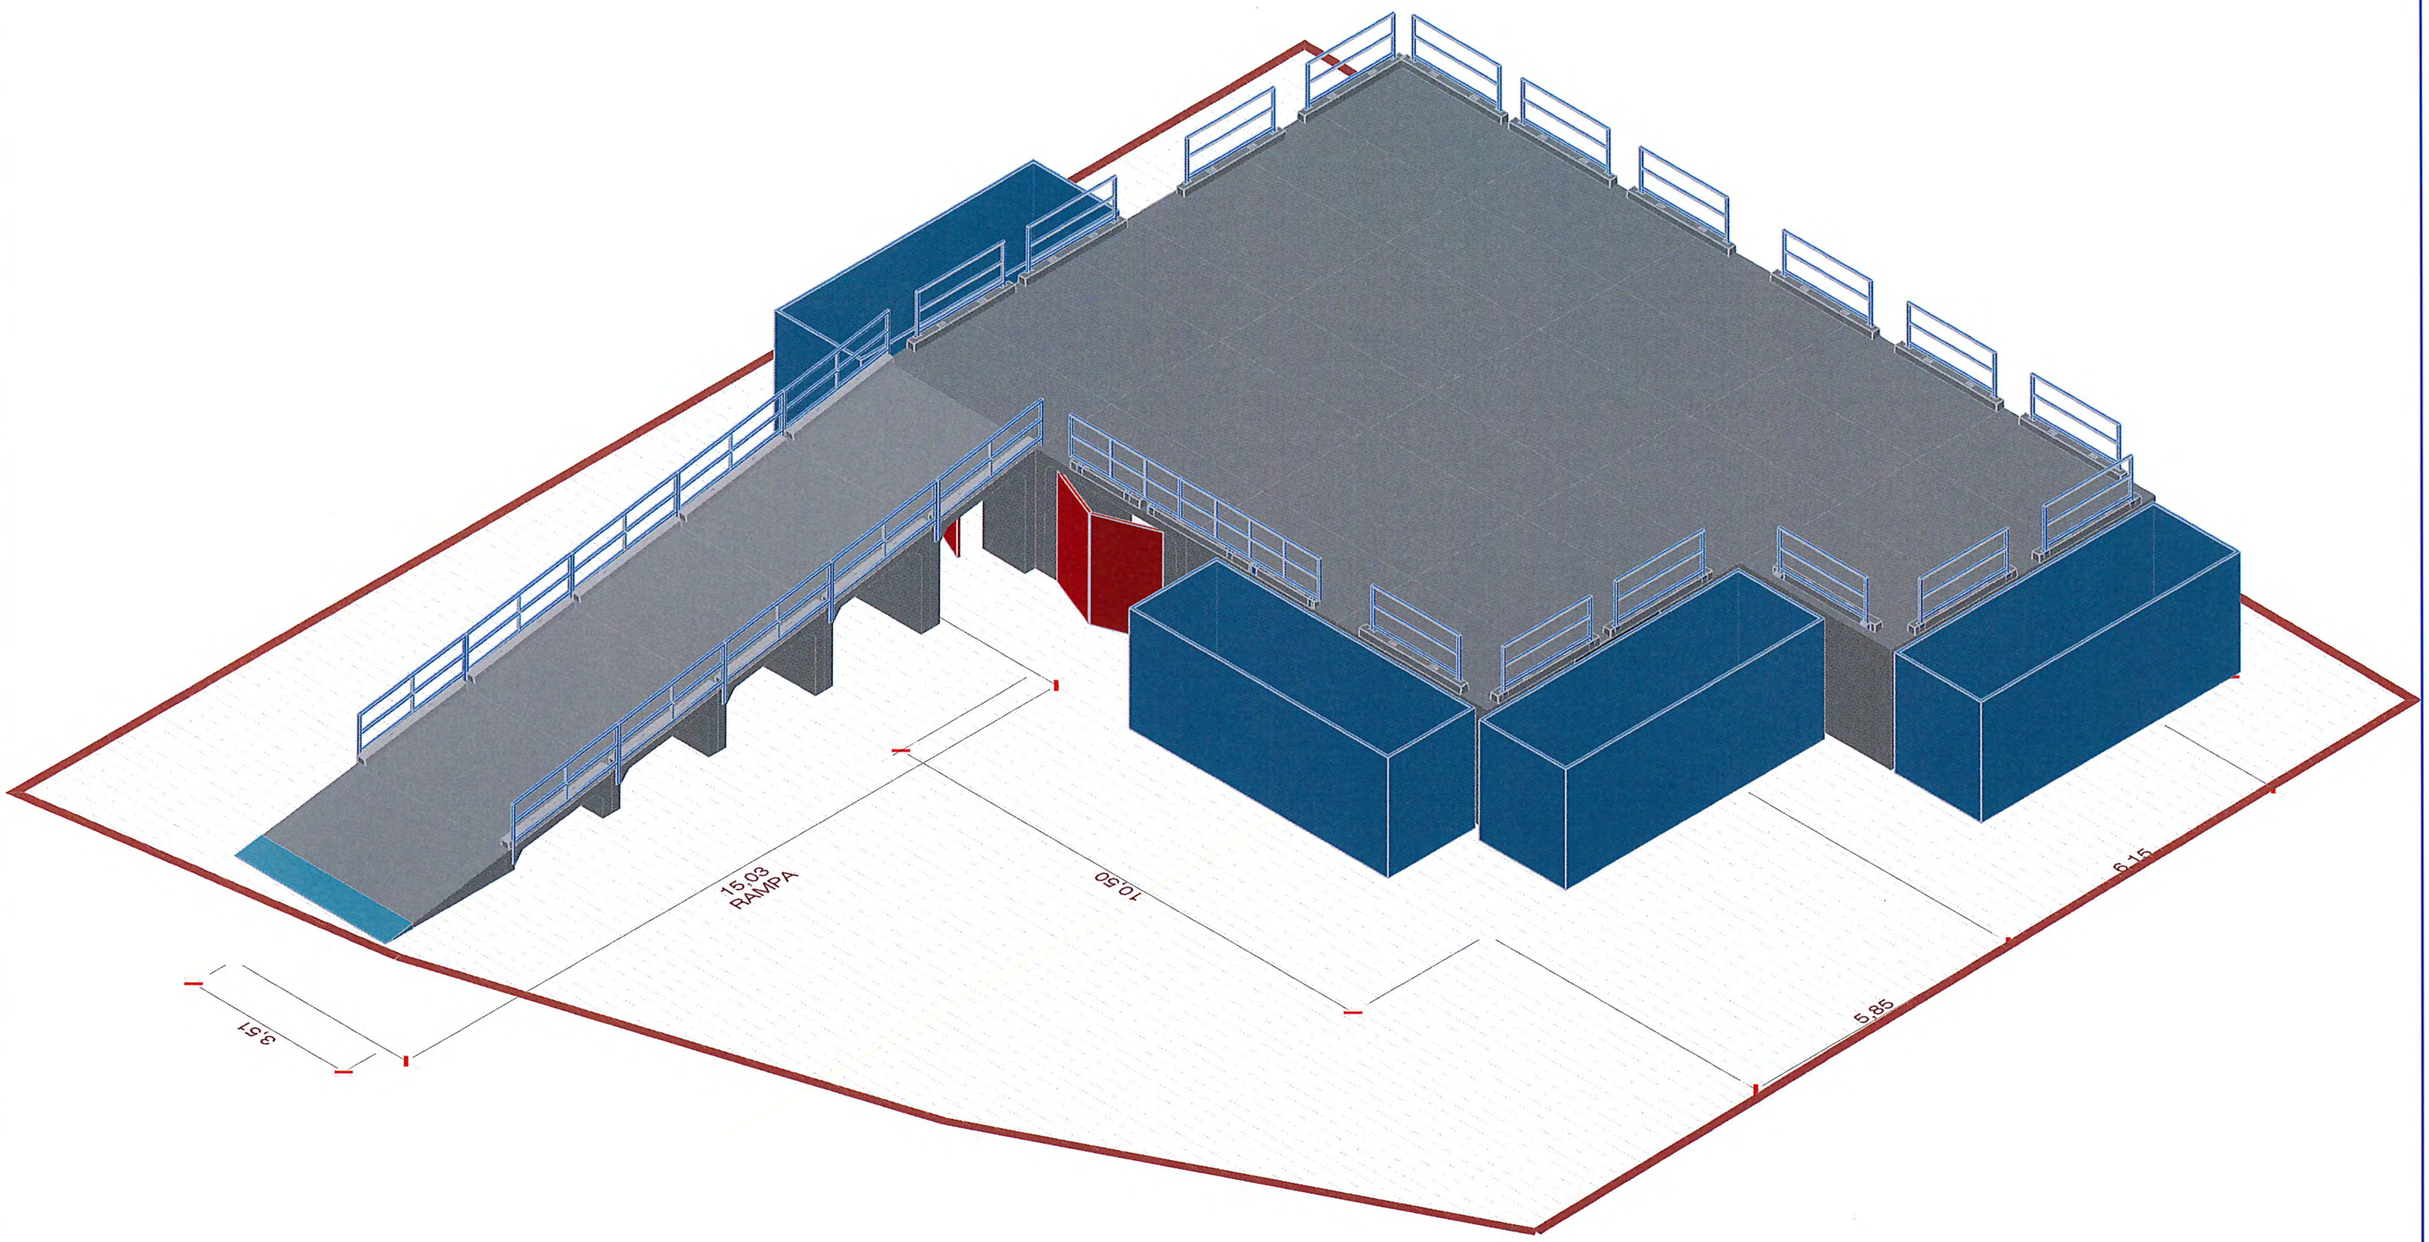


Mancomunidad de la Ribera	CONSULTOR: CINTEC, S.L. CONSULTING DE INGENIERIA	INGENIERO DE CAMINOS, C.Y P.P. FDO.: JOSE RAMON RANZ ARRIDO	MÁSTER EN INGENIERÍA DE CAMINOS, C.Y P.P. FDO.: ISABEL RANZ GURIDI	ESCALAS: E = 1/100 ORIGINALES / GRAFICAS	TITULO: PROYECTO DE EJECUCIÓN DE PUNTOS LIMPIOS Y ÁREAS DE APORTACIÓN MANCOMUNIDAD DE LA RIBERA	DESIGNACION DEL PLANO: PUNTO LIMPIO EN "EL CULEBRETE" VISTA ISOMÉTRICA INSTALACIÓN	DOCUMENTO PLANOS / FECHA: MARZO 2018	PLANO 3.2.2 / HOJA ..1.. DE ..1..


ARMADURA PLACA SUPERIOR

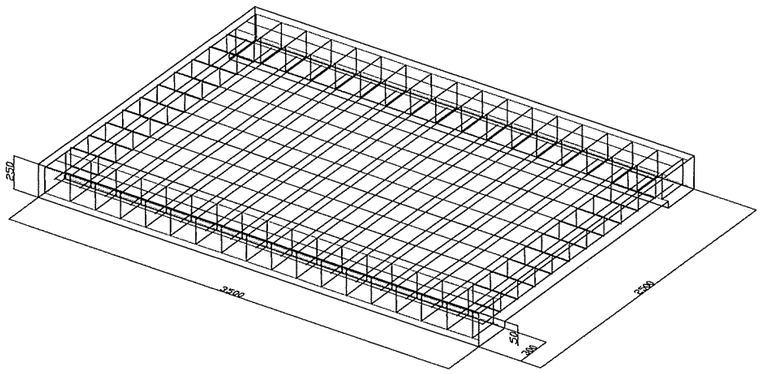


ARMADURA MÓDULO 1 APOYO

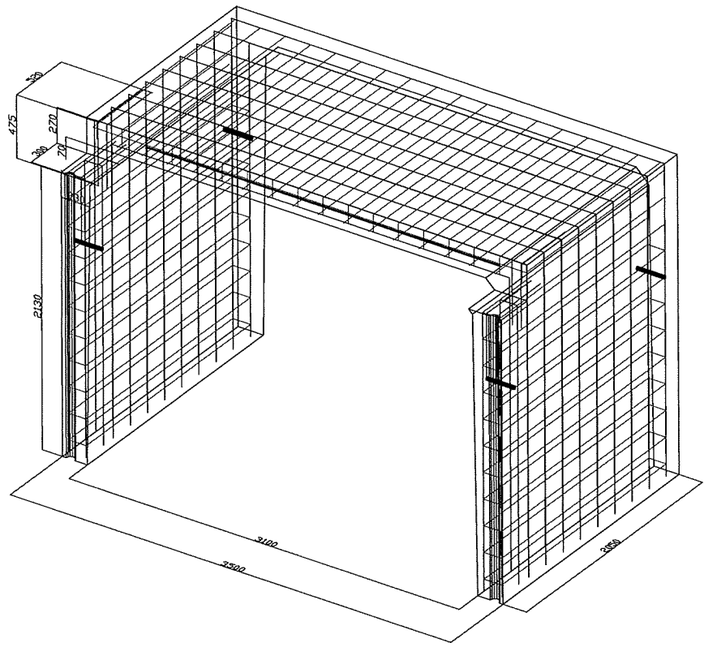

ARMADURA MÓDULO 2 APOYOS

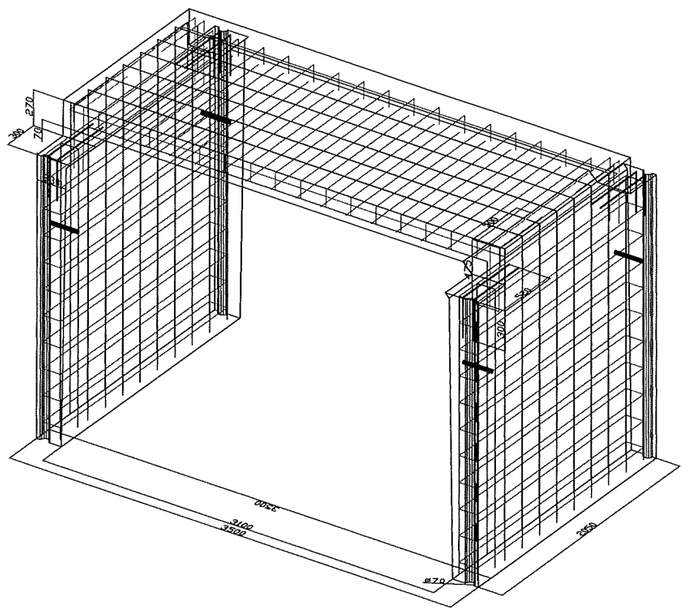


ARMADURA MODULO 1 APOYO Y CERRADO

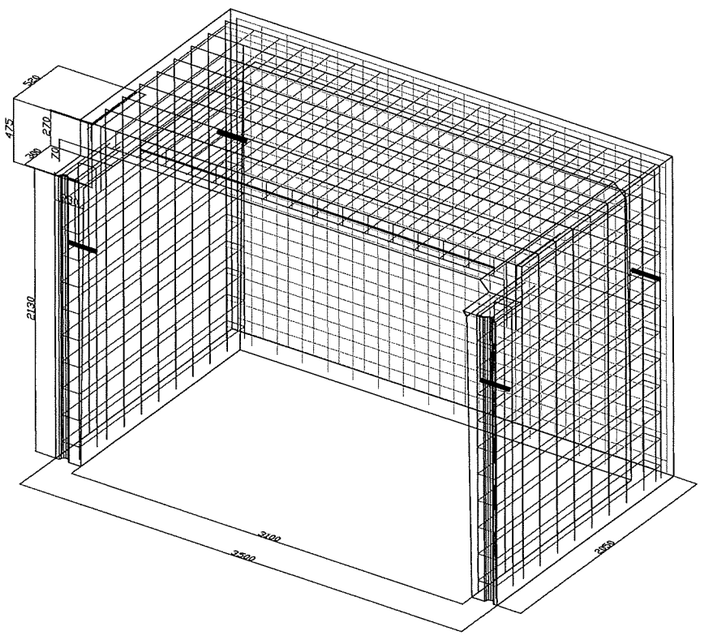

Mancomunidad de la Ribera	CONSULTOR: CINTEC, S.L. CONSULTING DE INGENIERIA	INGENIERO DE CAMINOS, C.Y P. FDO.: JOSE RAMON RANZ GARRIDO / MÁSTER EN INGENIERÍA DE CAMINOS, C.Y P. FDO.: ISABEL RANZ GURIDI	ESCALAS: E = 1/40 ORIGINALES / GRAFICAS	TITULO: PROYECTO DE EJECUCIÓN DE PUNTOS LIMPIOS Y ÁREAS DE APORTACIÓN MANCOMUNIDAD DE LA RIBERA	DESIGNACION DEL PLANO: PUNTO LIMPIO EN "EL CULEBRETE" DETALLE ARMADO MÓDULOS PREFABRICADOS	DOCUMENTO PLANOS / FECHA: MARZO 2018	PLANO 3.2.3 / HOJA ...1... DE ...1...


PLANTA LOSA CIMENTACIÓN Y JUNTAS

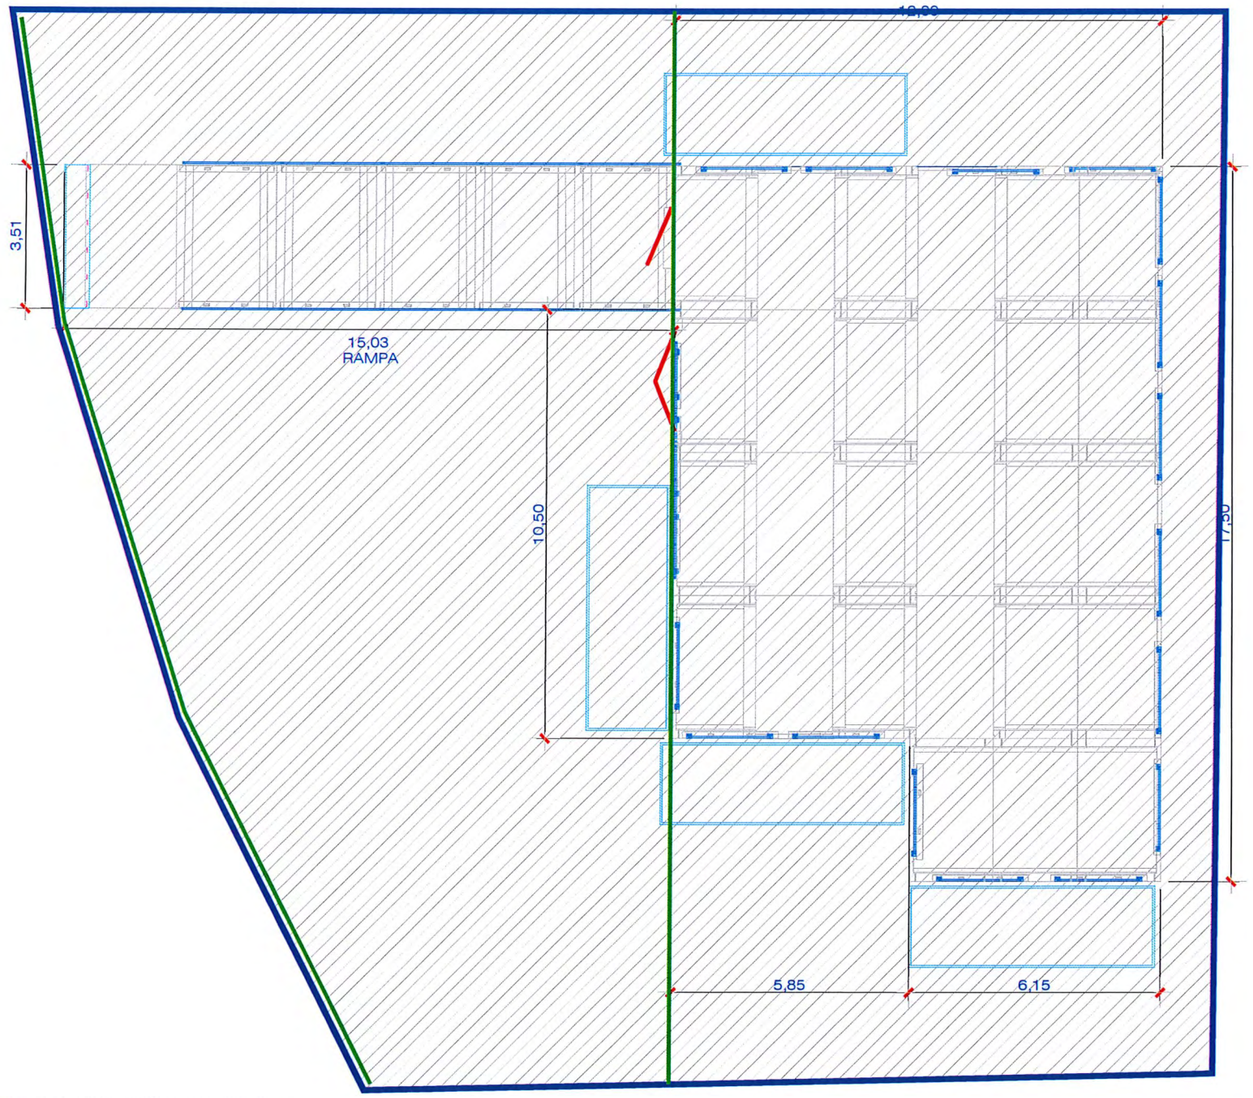

SOLERA HORMIGÓN HA-30/P/20/IIb
e = 22 cm.

JUNTA DE DILATACIÓN 8 x 20 mm.
(porexpan + sellado Sikaplex 11 Fc)


DETALLE ARMADO DE LOSA

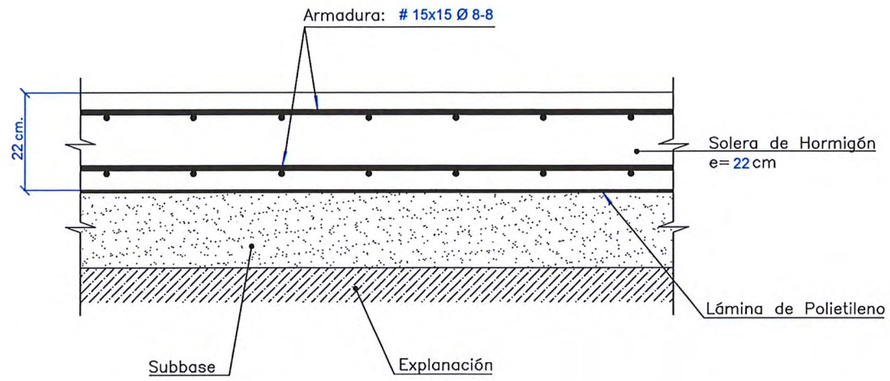


* Resistencia del terreno: 2 kg/cm2

DETALLE MÓDULOS PREFABRICADOS


Medidas en milímetros.

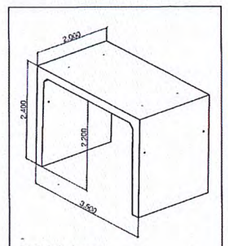


Módulo base
Peso: 8.300 kg

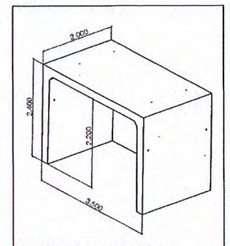


Módulo base cerrado
Se utiliza para cerrar los pasillos del punto limpio.
Peso: 9.975 kg

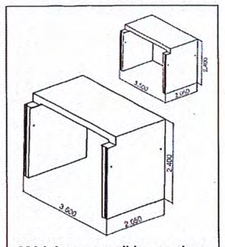


Módulo para recibir una placa
Disponible abierto o cerrado.
Peso módulo abierto: 7.925 kg
Peso módulo cerrado: 9.625 kg

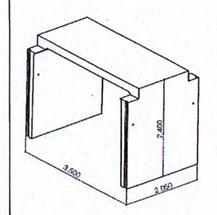


Módulo para recibir dos placas
Peso: 7.350 kg

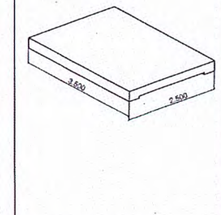

Placa entre módulos
Peso: 4.638 kg

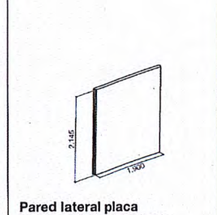

Pared lateral placa
Se coloca debajo de las placas exteriores para cerrar el punto limpio.
Peso: 983 kg

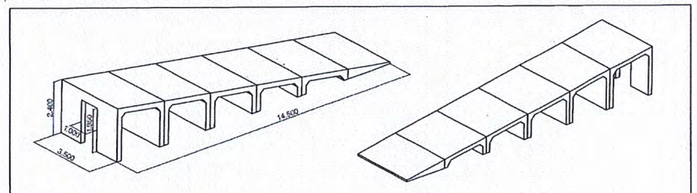

Rampa
Está constituida por 6 módulos, los dos módulos más grandes permiten albergar contenedores en su interior y acceder al interior de la plataforma.

Mancomunidad de la Ribera	CONSULTOR: CINTEC, S.L. CONSULTING DE INGENIERIA	INGENIERO DE CAMINOS, C. Y P. FDO.: JOSE RAMON RANZ CARRIDO	MÁSTER EN INGENIERÍA DE CAMINOS, C. Y P. FDO.: ISABEL RANZ GURIDI	ESCALAS: E = 1/150 ORIGINALES / GRAFICAS	TITULO: PROYECTO DE EJECUCIÓN DE PUNTOS LIMPIOS Y ÁREAS DE APORTACIÓN MANCOMUNIDAD DE LA RIBERA	DESIGNACION DEL PLANO: PUNTO LIMPIO EN "EL CULEBRETE" LOSA CIMENTACIÓN Y DETALLES	DOCUMENTO PLANOS / FECHA: MARZO 2018	PLANO 3.2.4 / HOJA ..1.. DE ..1..