16010922R JOSE RAMON RANZ (R: B71172779)

Firmado digitalmente por 16010922R JOSE RAMON RANZ (R: B71172779)
Fecha: 2018.03.27 08:40:53 +02'00'

TUBERÍA ABASTECIMIENTO
PE/BD Ø 32 mm. PS-10 atm.

TUBERÍA SANEAMIENTO
PVC Ø 160 mm.

ACOMETIDA ABAST.
Ø 1" s/CHARNELA

ARQUETA 40x40x55 cm.
ACOMETIDA ELÉC.

CANALIZACIÓN ELÉCTRICA PE/AD Ø 110 mm.

Mancomunidad de la Ribera

CONSULTOR: CINTEC, S.L. CONSULTING DE INGENIERIA

INGENIERO DE CAMINOS, C.C. y P.P. MÁSTER EN INGENIERÍA DE CAMINOS, C.C. y P.P.
FDO.: JOSE RAMON RANZ GARRIDO FDO.: ISABEL RANZ GURIDI

ESCALAS: E = 1/250
ORIGINALES GRAFICAS


TITULO: PROYECTO DE EJECUCIÓN DE PUNTOS LIMPIOS Y ÁREAS DE APORTACIÓN MANCOMUNIDAD DE LA RIBERA

DESIGNACION DEL PLANO: PUNTO LIMPIO EN "EL CULEBRETE" PLANTA GENERAL ACOMETIDAS INFRESTRUCTURAS

DOCUMENTO: PLANOS
FECHA: MARZO 2018


PLANO 3.2.5
HOJA ..1.. DE ..1..

ACOMETIDA DE SANEAMIENTO
E: 1/10

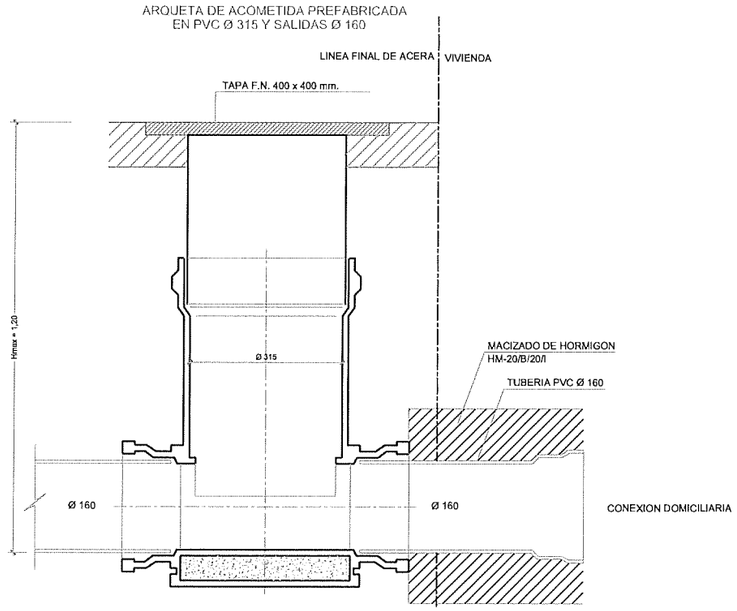


ARQUETA DE REGISTRO 40x40x55 cm. INTERIOR HORMIGON PREFABRICADO
E: 1/20


Alzado Sección A-A

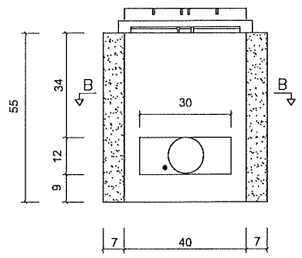


Planta Sección B-B

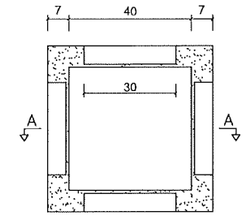


Tapa de registro
Fundición ductil 12.5 o 40 tm.

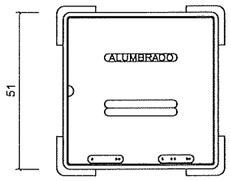


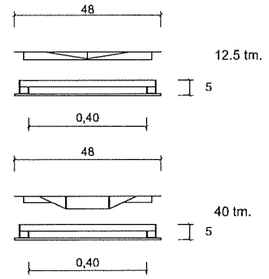


SECCION TIPO ZANJA PARA TUBERIA DE PVC
E: 1/20

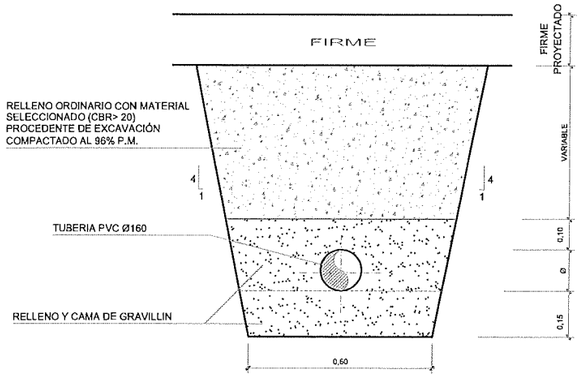

SECCION TIPO ZANJA PARA TUBERIA DE PVC
E: 1/20

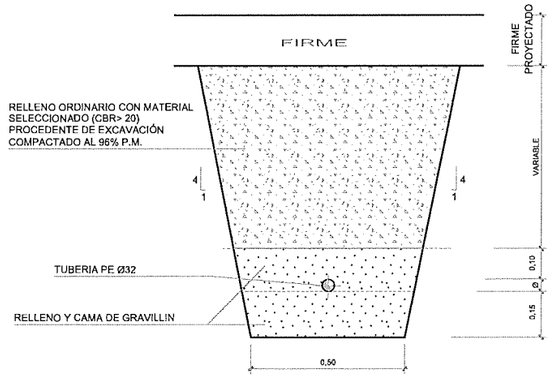


SECCION TIPO ZANJA CANALIZACION ELECTRICA
E: 1/20

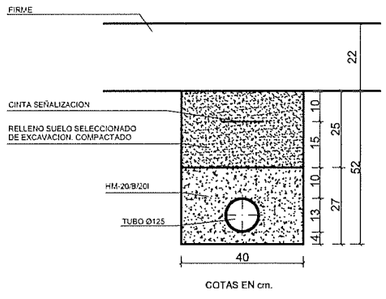

COTAS EN cm.

Mancomunidad de la Ribera	CONSULTOR: CINTEC, S.L. CONSULTING DE INGENIERIA	INGENIERO DE CAMINOS, CC. Y PP. FDO.: JOSE RAMON RANZ CARRIDO	MÁSTER EN INGENIERÍA DE CAMINOS, CC. Y PP. FDO.: ISABEL RANZ GURIDI	ESCALAS: INDICADAS ORGINALES / GRAFICAS	TITULO: PROYECTO DE EJECUCIÓN DE PUNTOS LIMPIOS Y ÁREAS DE APORTACIÓN MANCOMUNIDAD DE LA RIBERA	DESIGNACION DEL PLANO: PUNTO LIMPIO EN "EL CULEBRETE" DETALLES ACOMETIDAS INFRAESTRUCTURAS	DOCUMENTO PLANOS / FECHA: MARZO 2018 / PLANO 3.2.6 / HOJA ..1... DE ..1...

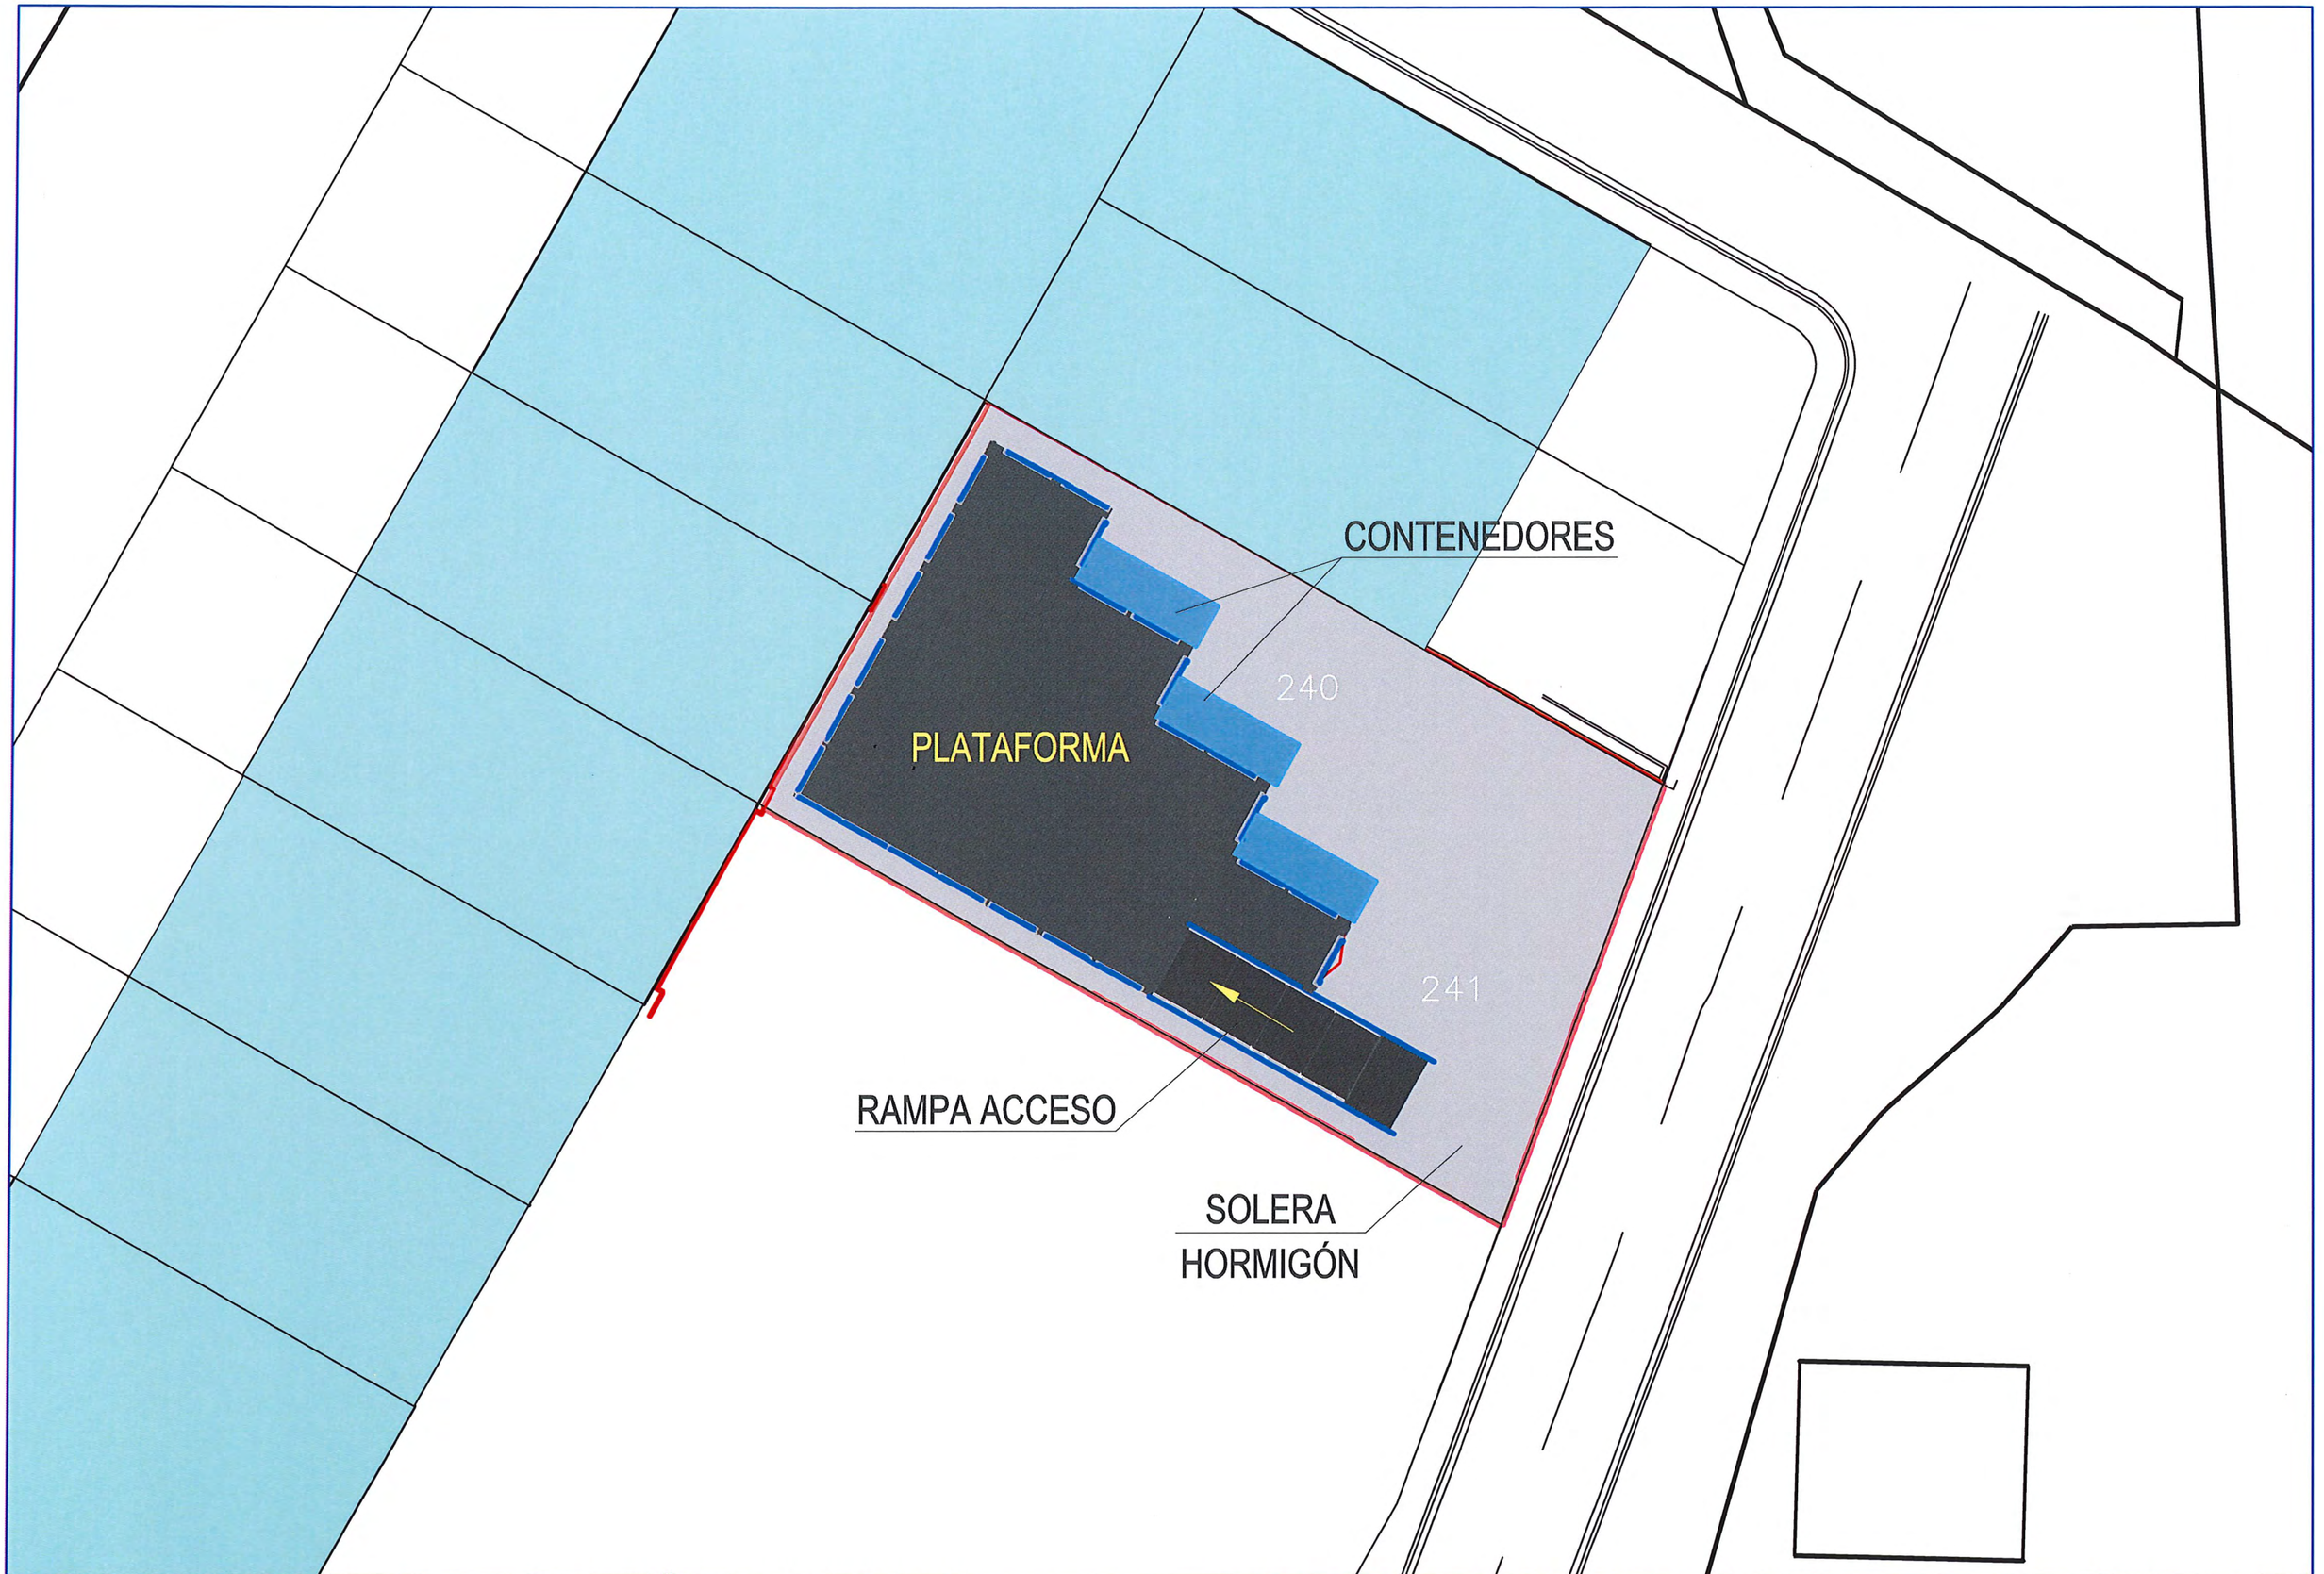

Mancomunidad de la Ribera

CONSULTOR: CINTEC, S.L. CONSULTING DE INGENIERIA

INGENIERO DE CAMINOS, C. y P. FDO.: JOSE RAMON RANZ CARRIDO

MÁSTER EN INGENIERÍA DE CAMINOS, C. y P. FDO.: ISABEL RANZ GURIDI

ESCALAS: E = 1/250 ORIGINALES GRAFICAS

TITULO: PROYECTO DE EJECUCIÓN DE PUNTOS LIMPIOS Y ÁREAS DE APORTACIÓN MANCOMUNIDAD DE LA RIBERA


DESIGNACION DEL PLANO: PUNTO LIMPIO EN CTRA. ALFARO (TUDELA) PLANTA GENERAL

DOCUMENTO PLANOS


FECHA: MARZO 2018

PLANO 4.1

HOJA ..1.. DE ..1..

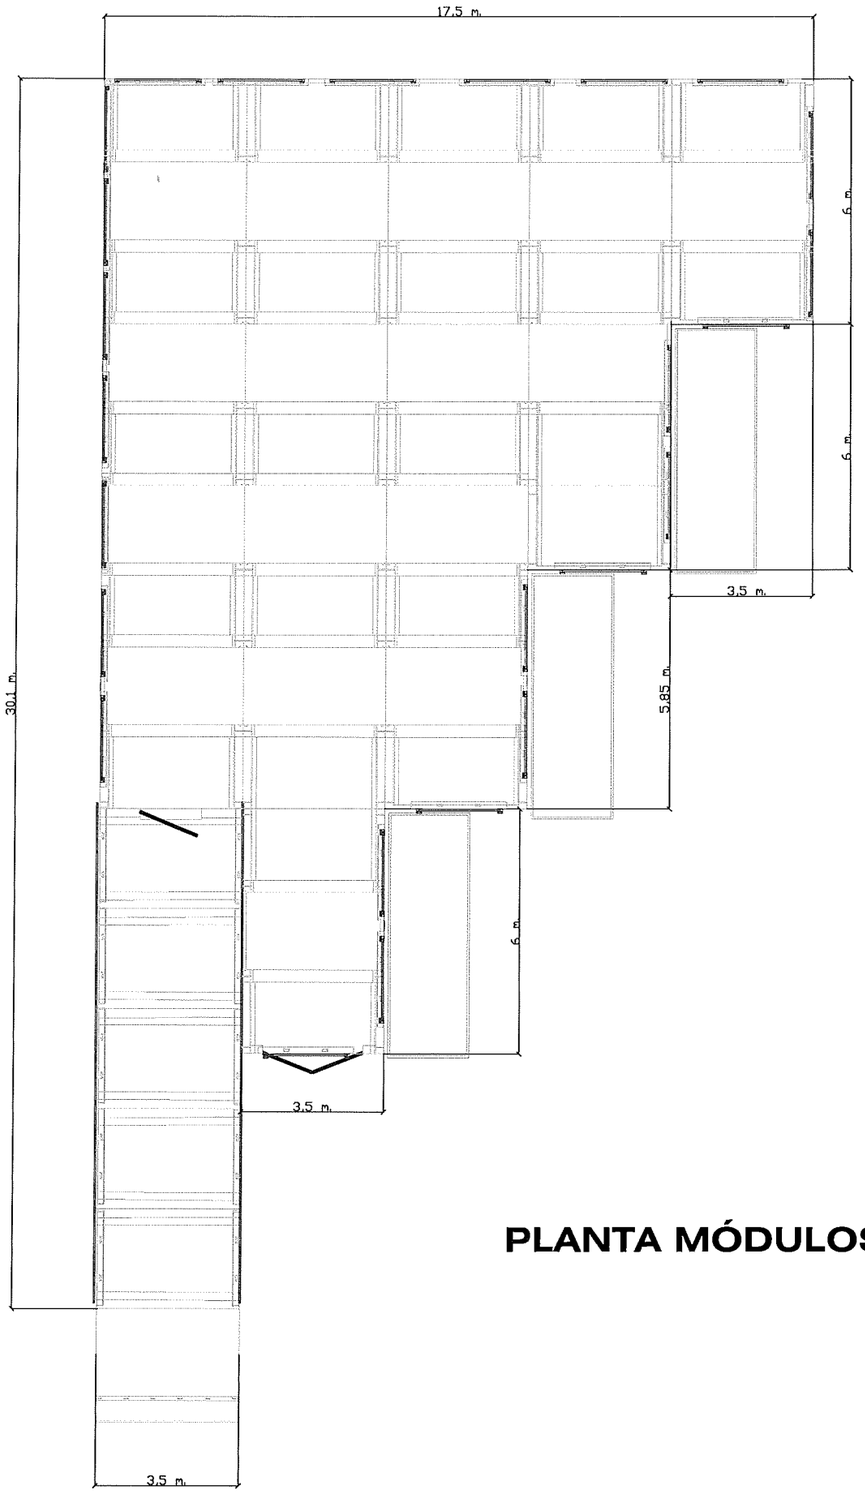


PLANTA MÓDULOS

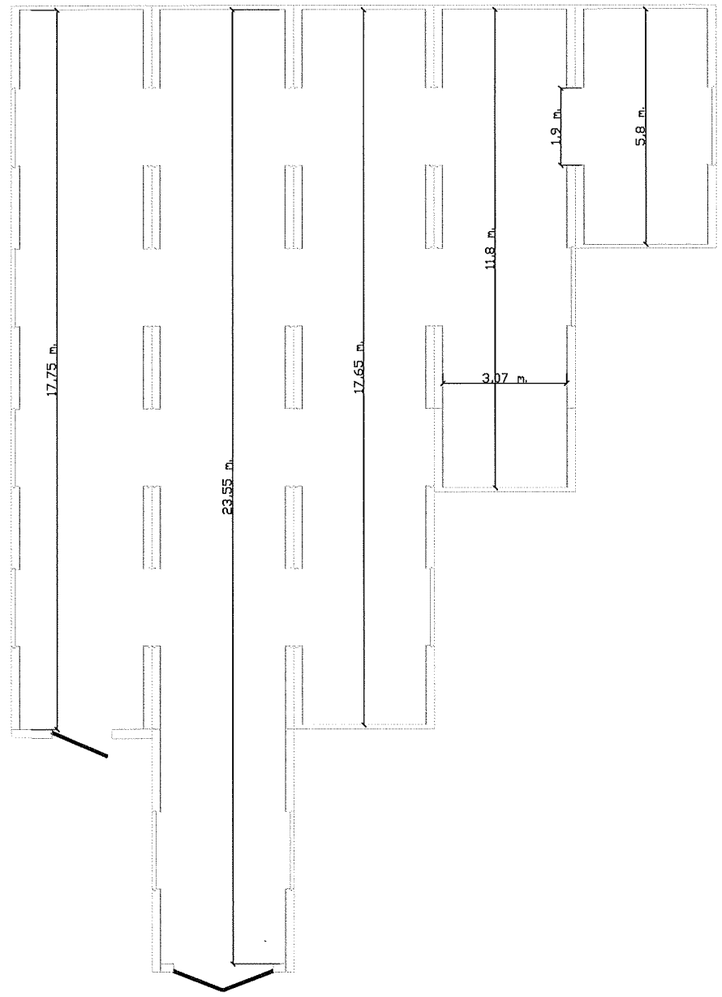

PLANTA DISTRIBUCIÓN INTERIOR


Mancomunidad de la Ribera	CONSULTOR: CINTEC, S.L. CONSULTING DE INGENIERIA	INGENIERO DE CAMINOS, CC. Y PP. FDO.: JOSE RAMON RANZ ARRIDO	MÁSTER EN INGENIERÍA DE CAMINOS, CC. Y PP. FDO.: ISABEL RANZ GURIDI	ESCALAS: E = 1/150 ORGINALES / GRAFICAS	TITULO: PROYECTO DE EJECUCIÓN DE PUNTOS LIMPIOS Y ÁREAS DE APORTACIÓN MANCOMUNIDAD DE LA RIBERA	DESIGNACION DEL PLANO: PUNTO LIMPIO EN CTRA. ALFARO (TUDELA) PLANTA MÓDULOS Y DISTRIBUCIÓN INTERIOR	DOCUMENTO PLANOS / FECHA: MARZO 2018	PLANO 4.2.1 / HOJA ..1... DE ..1...

VISTA ISOMÉTRICA

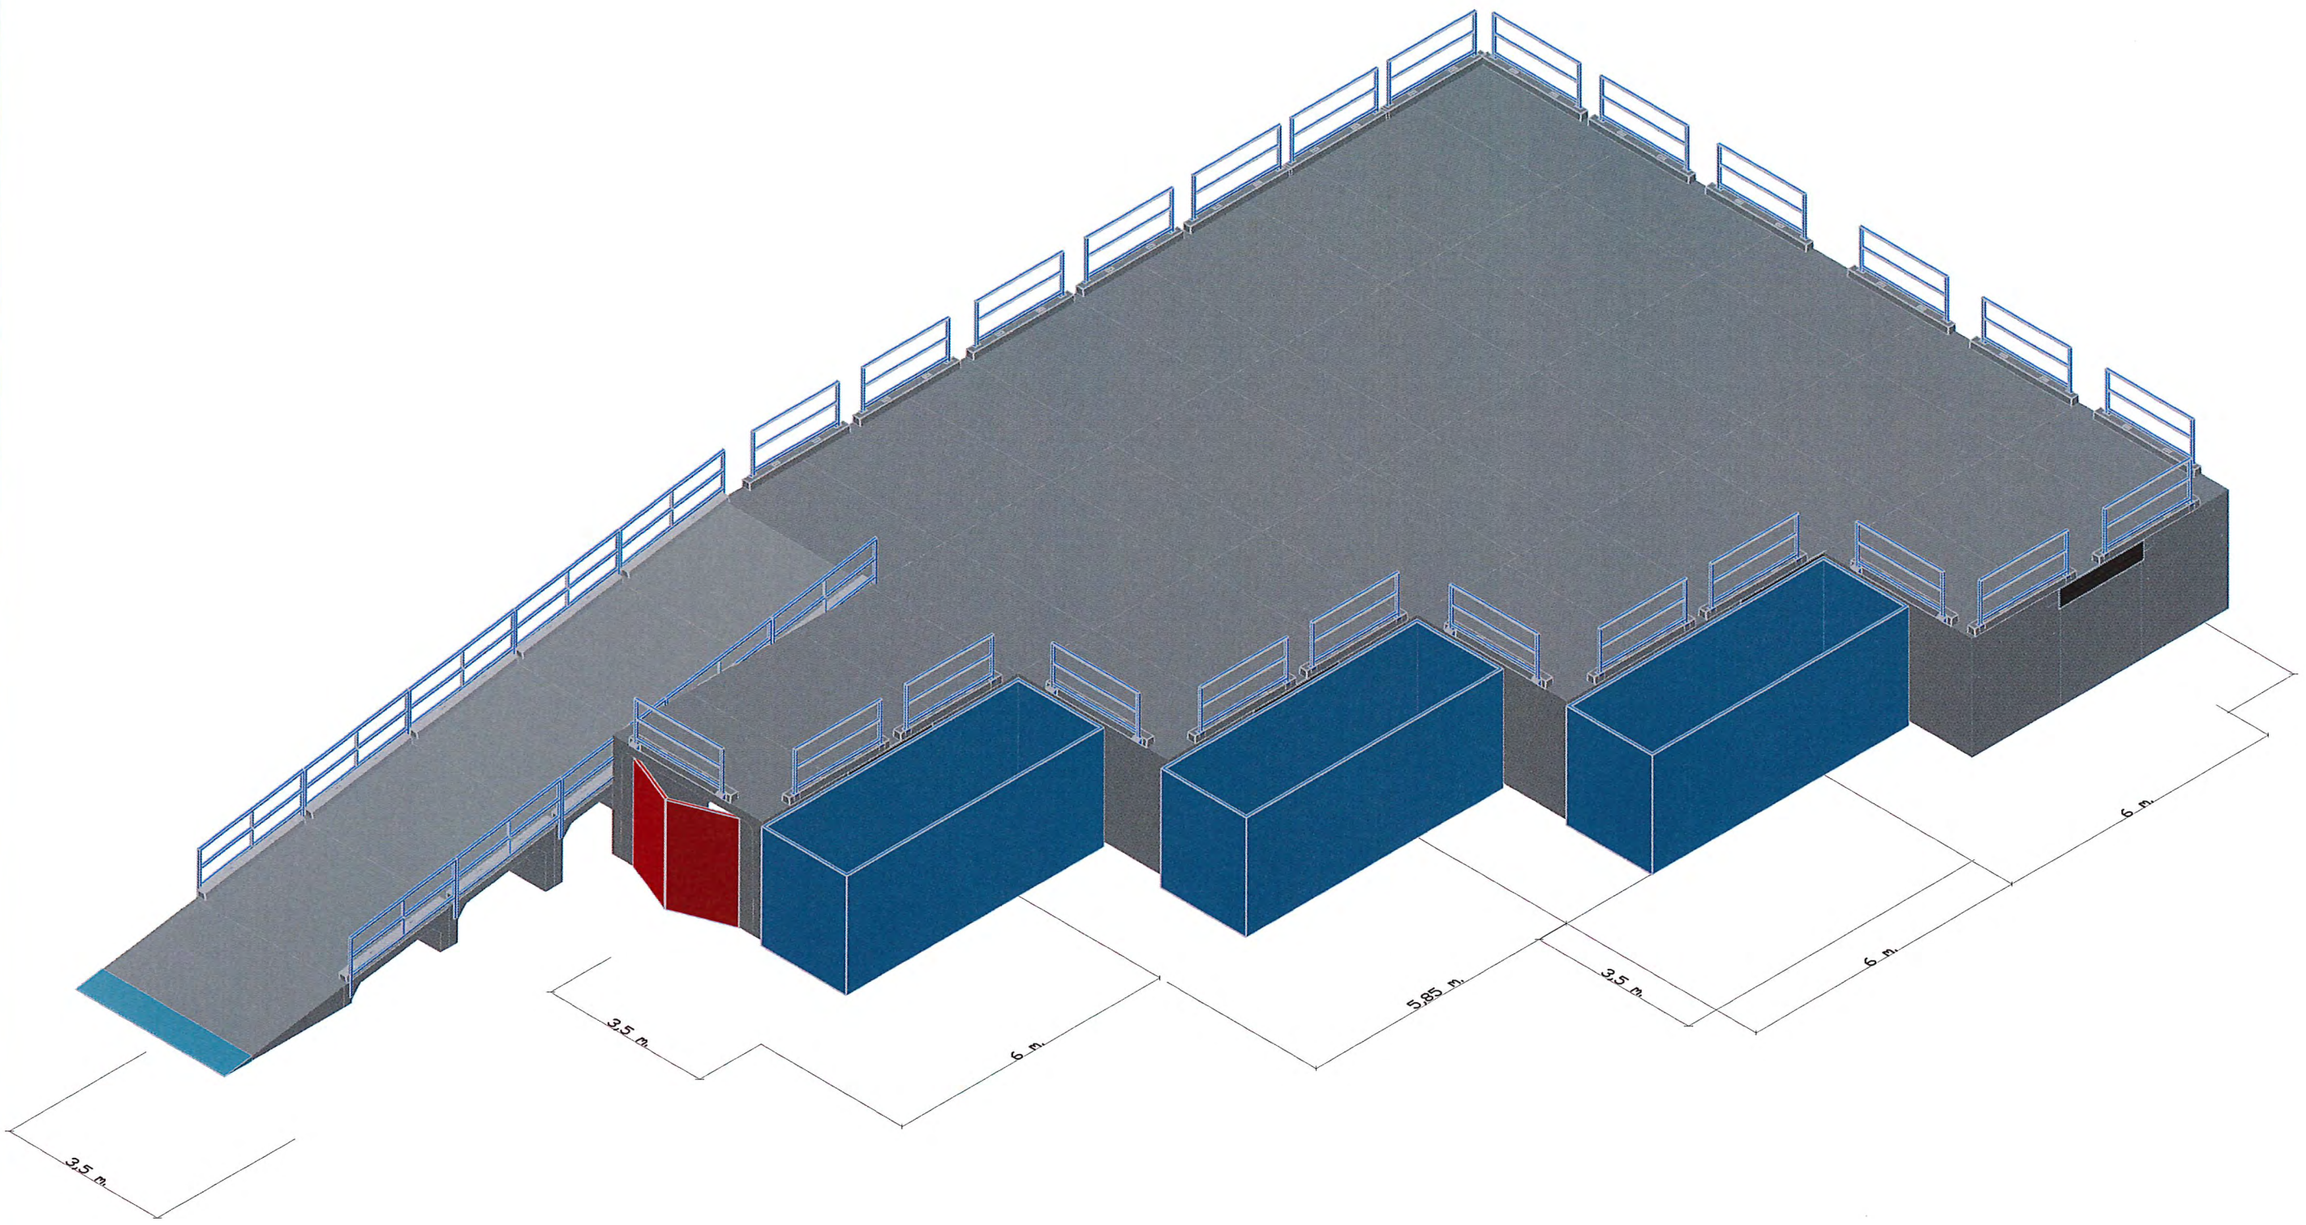


Mancomunidad de la Ribera	CONSULTOR: CINTEC, S.L. CONSULTING DE INGENIERIA	INGENIERO DE CAMINOS, CC. Y PP. FDO.: JOSE RAMON RANZ GARRIDO	MÁSTER EN INGENIERÍA DE CAMINOS, CC. Y PP. FDO.: ISABEL RANZ GURIDI	ESCALAS: E = 1/100 ORGINALES / GRAFICAS	TITULO: PROYECTO DE EJECUCIÓN DE PUNTOS LIMPIOS Y ÁREAS DE APORTACIÓN MANCOMUNIDAD DE LA RIBERA	DESIGNACION DEL PLANO: PUNTO LIMPIO EN CTRA. ALFARO (TUDELA) VISTA ISOMÉTRICA INSTALACIÓN	DOCUMENTO PLANOS / FECHA: MARZO 2018	PLANO 4.2.2 / HOJA 1 DE 1


ARMADURA PLACA SUPERIOR

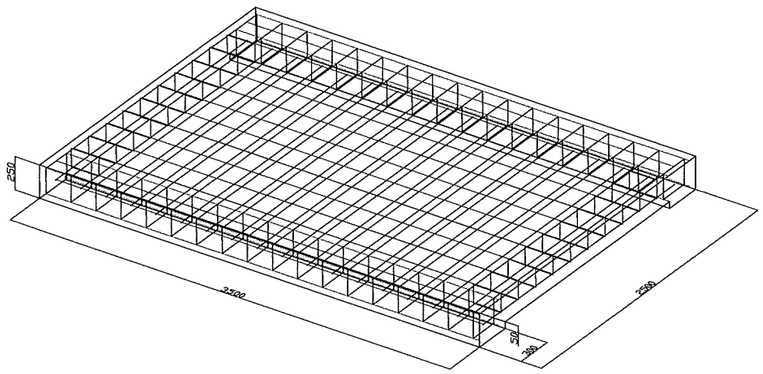


ARMADURA MÓDULO 1 APOYO

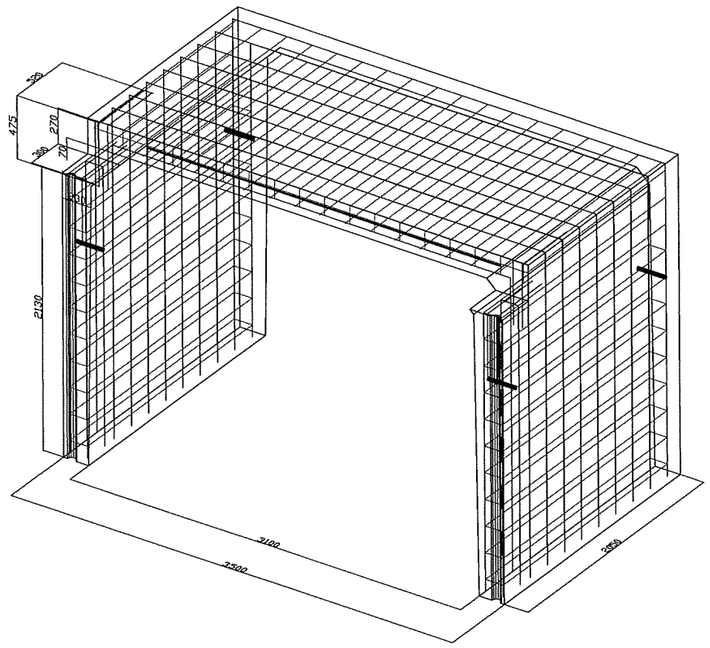


ARMADURA MÓDULO 2 APOYOS

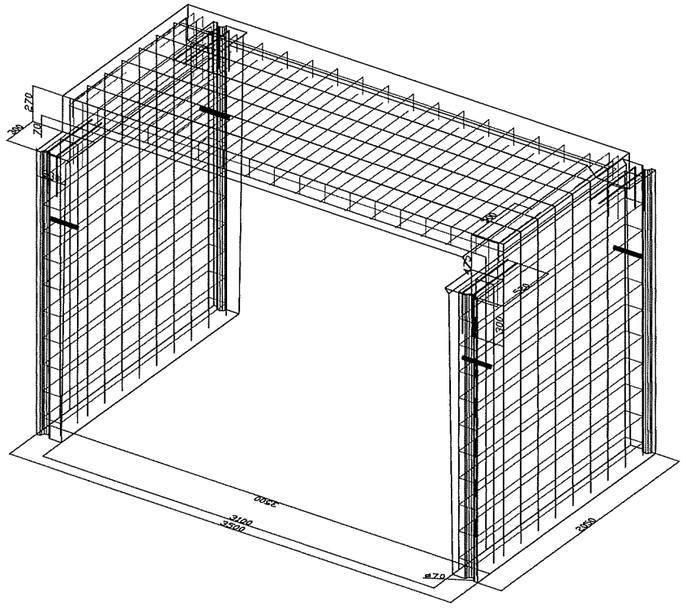

ARMADURA MODULO 1 APOYO Y CERRADO

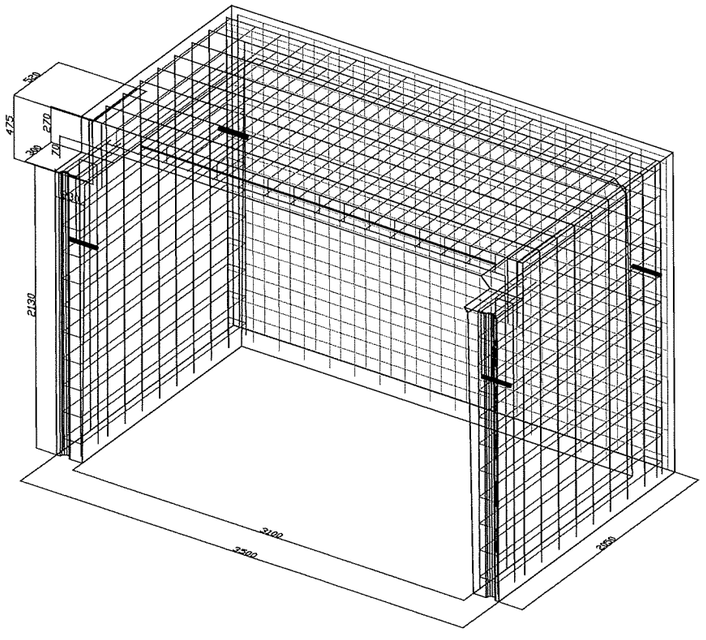

Mancomunidad de la Ribera	CONSULTOR: CINTEC, S.L. CONSULTING DE INGENIERIA	INGENIERO DE CAMINOS, CC. Y PP. FDO.: JOSE RAMON RANZ ARRIDO	MÁSTER EN INGENIERÍA DE CAMINOS, CC. Y PP. FDO.: ISABEL RANZ GURIDI	ESCALAS: E = 1/40 ORIGINALES / GRAFICAS	TITULO: PROYECTO DE EJECUCIÓN DE PUNTOS LIMPIOS Y ÁREAS DE APORTACIÓN MANCOMUNIDAD DE LA RIBERA	DESIGNACION DEL PLANO: PUNTO LIMPIO EN CTRA. ALFARO (TUDELA) DETALLE ARMADO MÓDULOS PREFABRICADOS	DOCUMENTO PLANOS / FECHA: MARZO 2018	PLANO 4.2.3 / HOJA ..1... DE ..1...

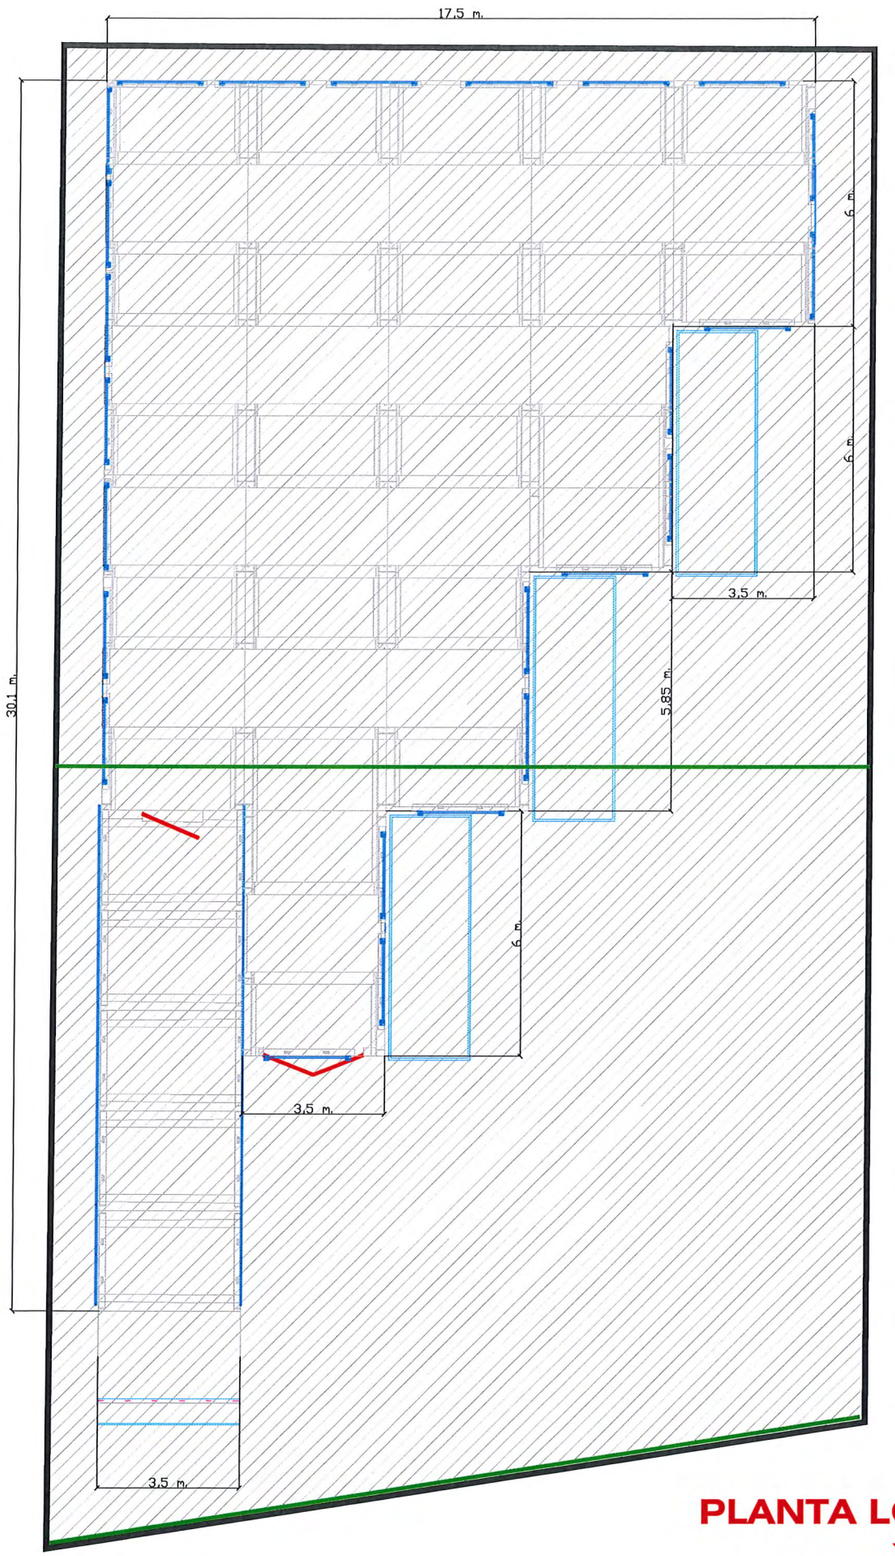


SOLERA HORMIGÓN HA-30/P/20/IIb
e = 22 cm.

JUNTA DE DILATACIÓN 8 x 20 mm.
(porexpan + sellado Sikaplex 11 Fc)

PLANTA LOSA CIMENTACIÓN Y JUNTAS


DETALLE ARMADO DE LOSA

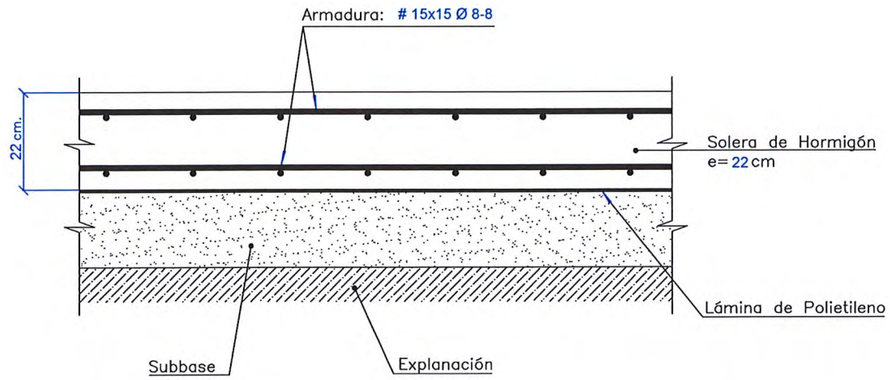


* Resistencia del terreno: 2 kg/cm2

DETALLE MÓDULOS PREFABRICADOS


Medidas en milímetros.

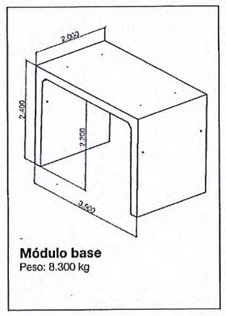


Módulo base
Peso: 8.300 kg

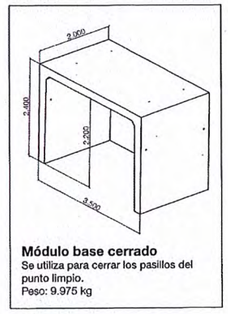


Módulo base cerrado
Se utiliza para cerrar los pasillos del punto limpio.
Peso: 9.975 kg

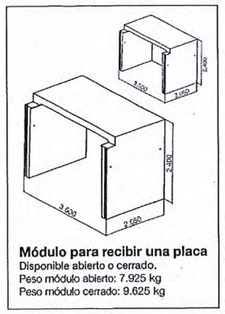


Módulo para recibir una placa
Disponible abierto o cerrado.
Peso módulo abierto: 7.925 kg
Peso módulo cerrado: 9.625 kg

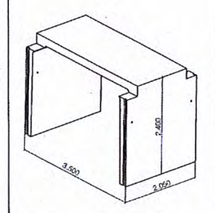


Módulo para recibir dos placas
Peso: 7.350 kg

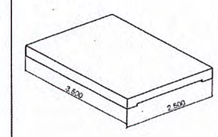

Placa entre módulos
Peso: 4.638 kg

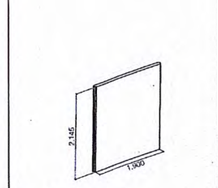

Pared lateral placa
Se coloca debajo de las placas exteriores para cerrar el punto limpio.
Peso: 983 kg

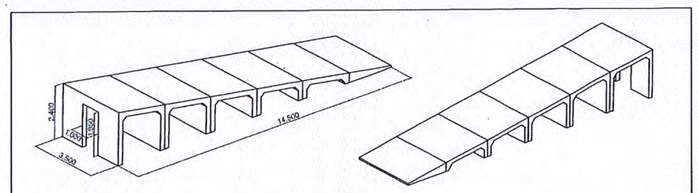

Rampa
Está constituida por 6 módulos, los dos módulos más grandes permiten albergar contenedores en su interior y acceder al interior de la plataforma.

Mancomunidad de la Ribera

CONSULTOR: CINTEC, S.L. CONSULTING DE INGENIERIA

INGENIERO DE CAMINOS, CC. Y PP. FDO.: JOSE RAMON RANZ CARRIDO

MÁSTER EN INGENIERÍA DE CAMINOS, CC. y PP. FDO.: ISABEL RANZ GURIDI

ESCALAS: E = 1/150 ORGINALES | GRAFICAS

TITULO: PROYECTO DE EJECUCIÓN DE PUNTOS LIMPIOS Y ÁREAS DE APORTACIÓN MANCOMUNIDAD DE LA RIBERA


DESIGNACION DEL PLANO: PUNTO LIMPIO EN TUDELA (CTRA. ALFARO) LOSA CIMENTACIÓN Y DETALLES

DOCUMENTO: PLANOS

PLANO: 4.2.4

FECHA: MARZO 2018

HOJA ..1.. DE ..1..

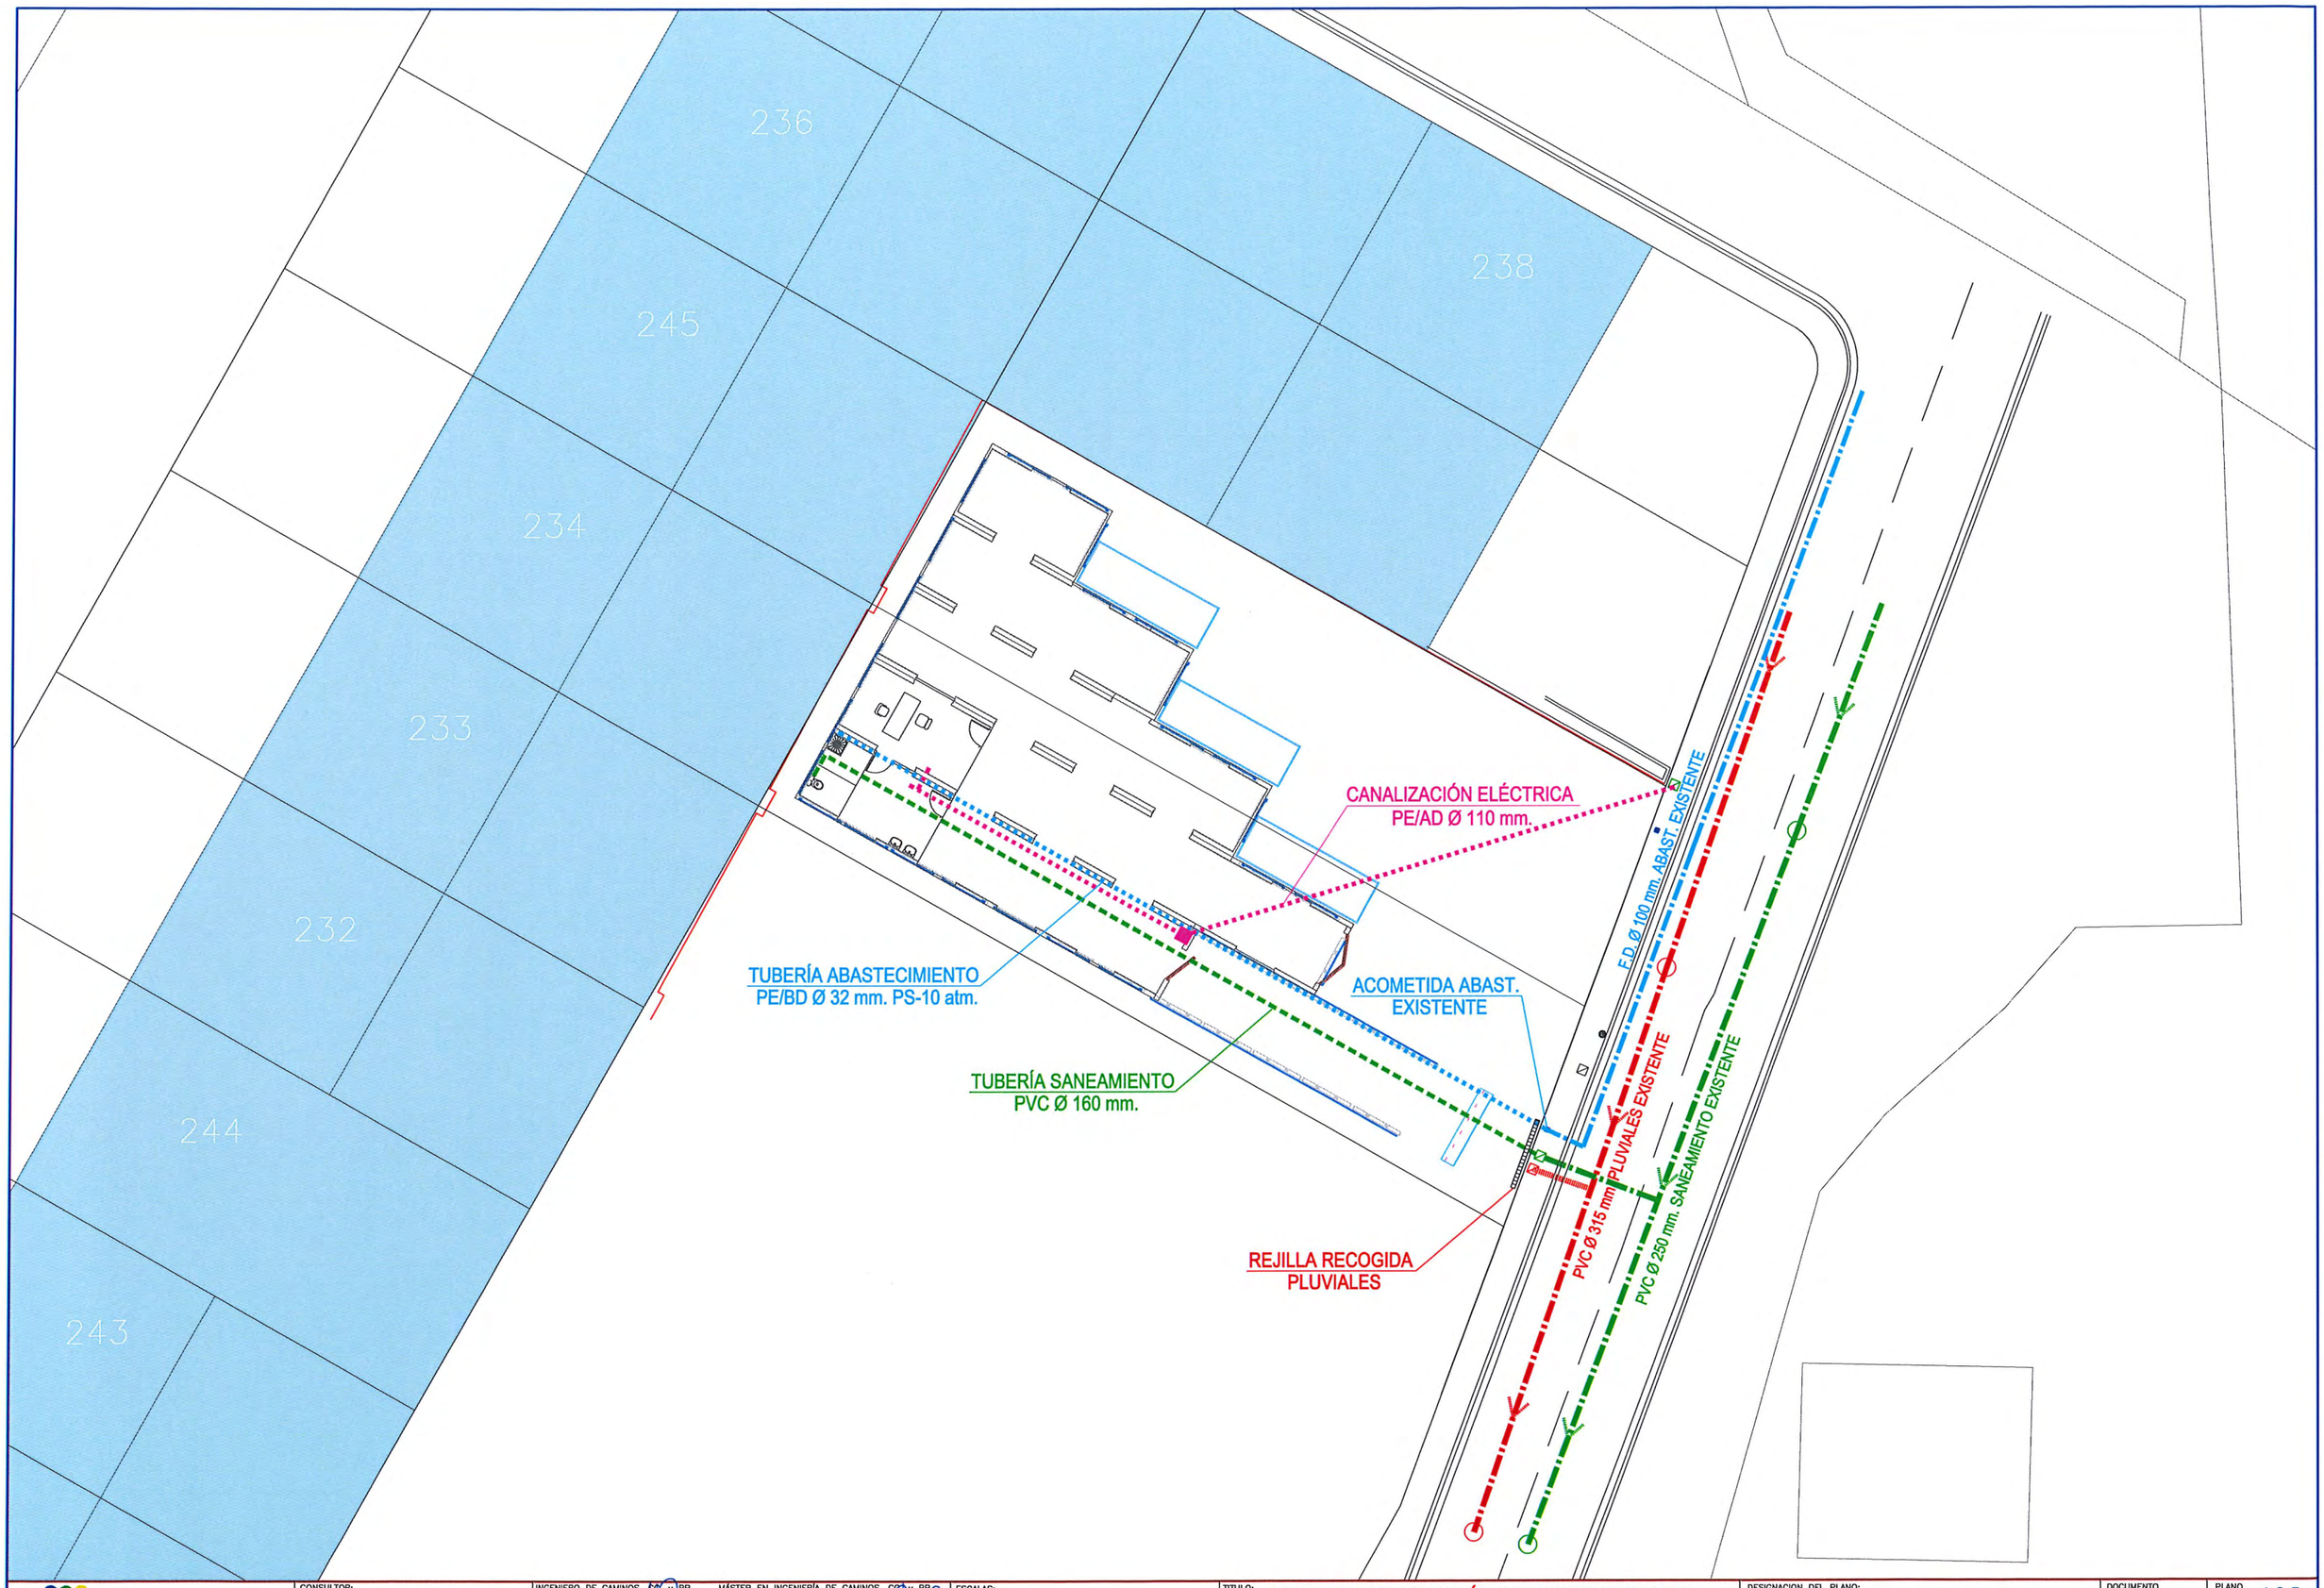

Mancomunidad de la Ribera

CONSULTOR: CINTEC, S.L. CONSULTING DE INGENIERIA

INGENIERO DE CAMINOS, C.Y.P. FDO.: JOSE RAMON RANZ CARRIDO

MÁSTER EN INGENIERÍA DE CAMINOS, C.Y.P. FDO.: ISABEL RANZ GURIDI

ESCALAS: E = 1/250 ORGINALES | GRAFICAS

TITULO: PROYECTO DE EJECUCIÓN DE PUNTOS LIMPIOS Y ÁREAS DE APORTACIÓN MANCOMUNIDAD DE LA RIBERA

DESIGNACION DEL PLANO: PUNTO LIMPIO EN CTRA. ALFARO (TUDELA) PLANTA GENERAL ACOMETIDAS INFRAESTRUCTURAS


DOCUMENTO: PLANOS

PLANO: 4.2.5

FECHA: MARZO 2018


HOJA ..1.. DE ..1..

ACOMETIDA DE SANEAMIENTO
E: 1/10

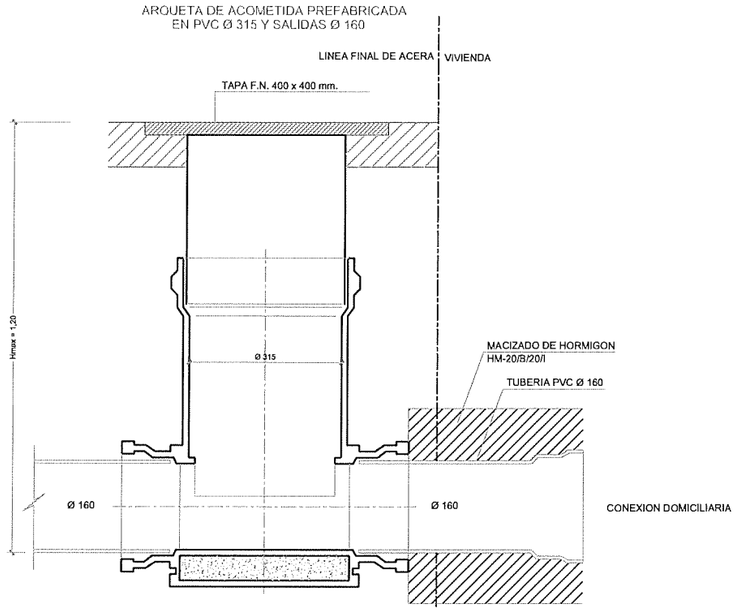


ARQUETA DE REGISTRO 40x40x55 cm. INTERIOR HORMIGON PREFABRICADO
E: 1/20


Alzado Sección A-A

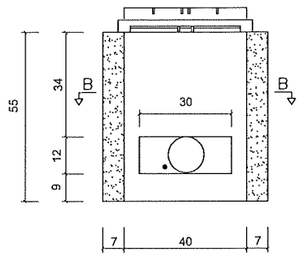


Planta Sección B-B

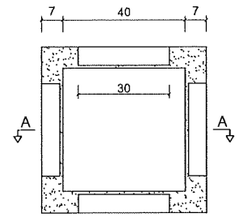


Tapa de registro
Fundición ductil 12.5 o 40 tm.

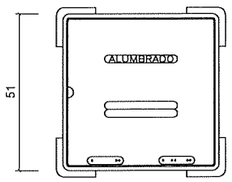


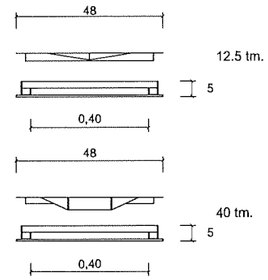


SECCION TIPO ZANJA PARA TUBERIA DE PVC
E: 1/20

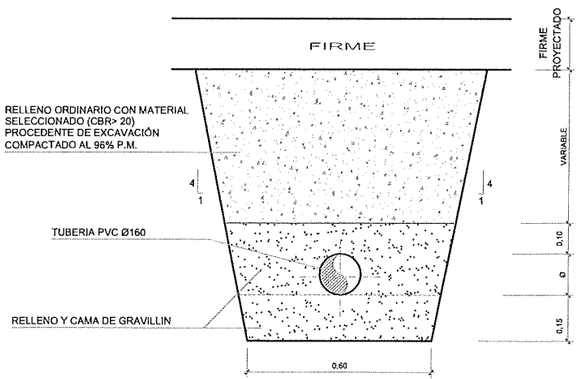

SECCION TIPO ZANJA PARA TUBERIA DE PVC
E: 1/20

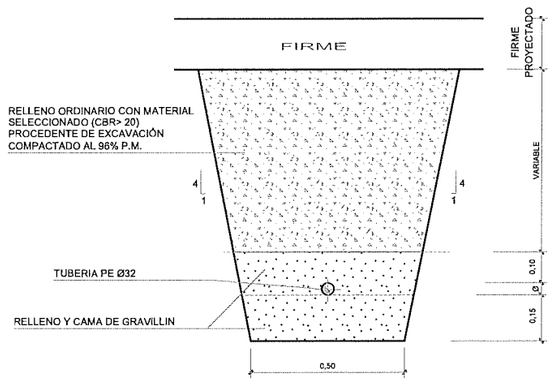


SECCION TIPO ZANJA CANALIZACION ELECTRICA
E: 1/20

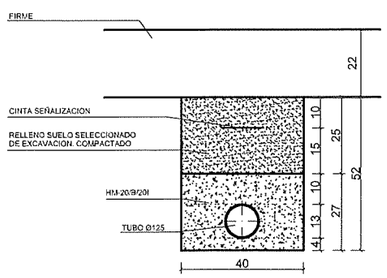


COTAS EN cm.

Mancomunidad de la Ribera	CONSULTOR: CINTEC, S.L. CONSULTING DE INGENIERIA	INGENIERO DE CAMINOS, CC. Y PP. FDO.: JOSE RAMON RANZ GARRIDO	MÁSTER EN INGENIERÍA DE CAMINOS, CC. Y PP. FDO.: ISABEL RANZ GURIDI	ESCALAS: INDICADAS ORIGINALES / GRAFICAS	TITULO: PROYECTO DE EJECUCIÓN DE PUNTOS LIMPIOS Y ÁREAS DE APORTACIÓN MANCOMUNIDAD DE LA RIBERA	DESIGNACION DEL PLANO: PUNTO LIMPIO EN CTRA. ALFARO (TUDELA) DETALLES ACOMETIDAS INFRAESTRUCTURAS	DOCUMENTO PLANOS / FECHA: MARZO 2018	PLANO 4.2.6 / HOJA ..1... DE ..1...


VISTA LATERAL

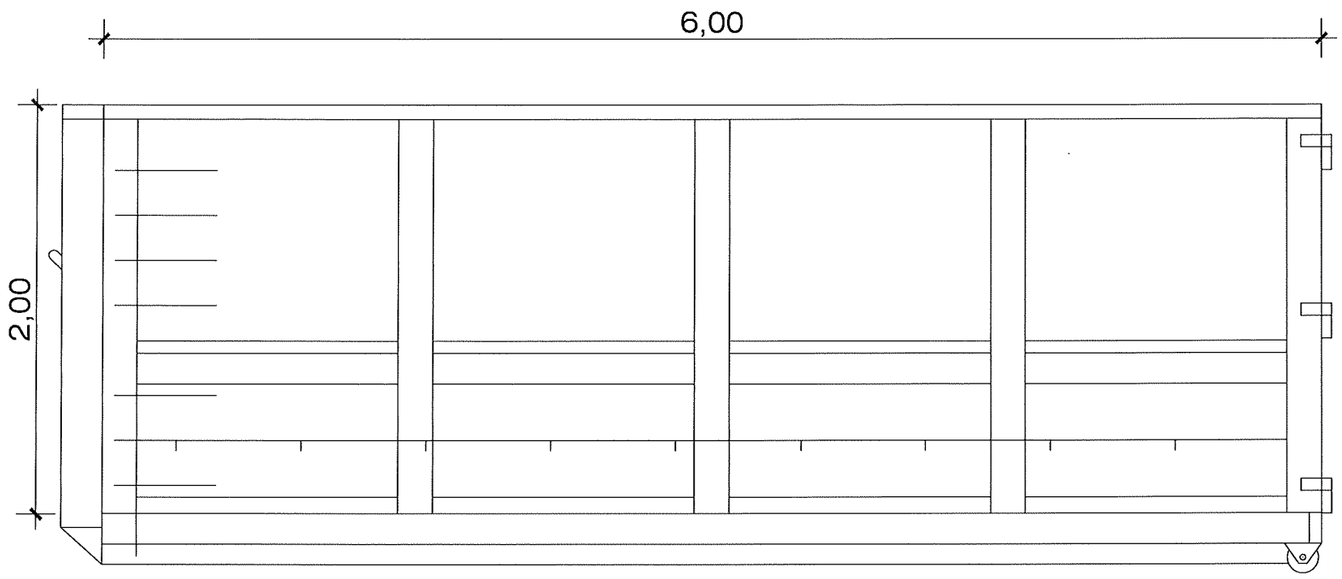

VISTA ANTERIOR

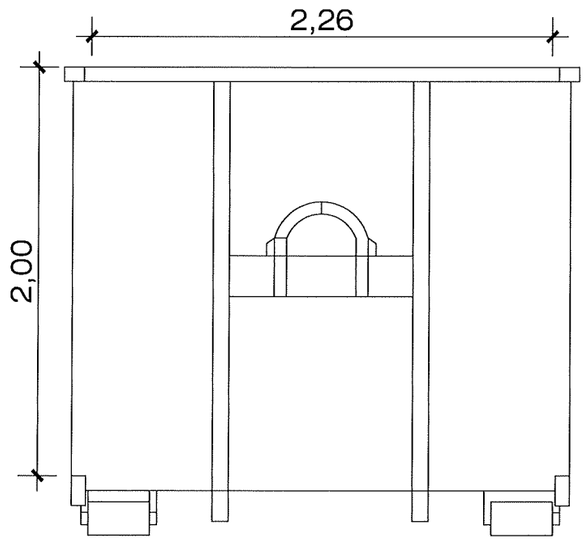

VISTA POSTERIOR

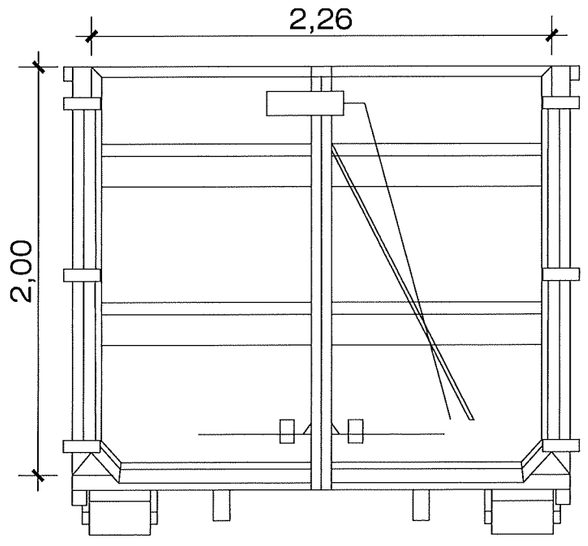

Mancomunidad de la Ribera	CONSULTOR: CINTEC, S.L. CONSULTING DE INGENIERIA	INGENIERO DE CAMINOS, C.C. Y P.P. FDO.: JOSE RAMON RANZ CARRIDO	MÁSTER EN INGENIERÍA DE CAMINOS, C.C. Y P.P. FDO.: ISABEL RANZ GURIDI	ESCALAS: E = 1/30 ORIGINALES | GRAFICAS	TITULO: PROYECTO DE EJECUCIÓN DE PUNTOS LIMPIOS Y ÁREAS DE APORTACIÓN MANCOMUNIDAD DE LA RIBERA	DESIGNACION DEL PLANO: DETALLE CONSTRUCTIVO CONTENEDOR	DOCUMENTO PLANOS / FECHA: MARZO 2018	PLANO 5 / HOJA ..1... DE ..1...